

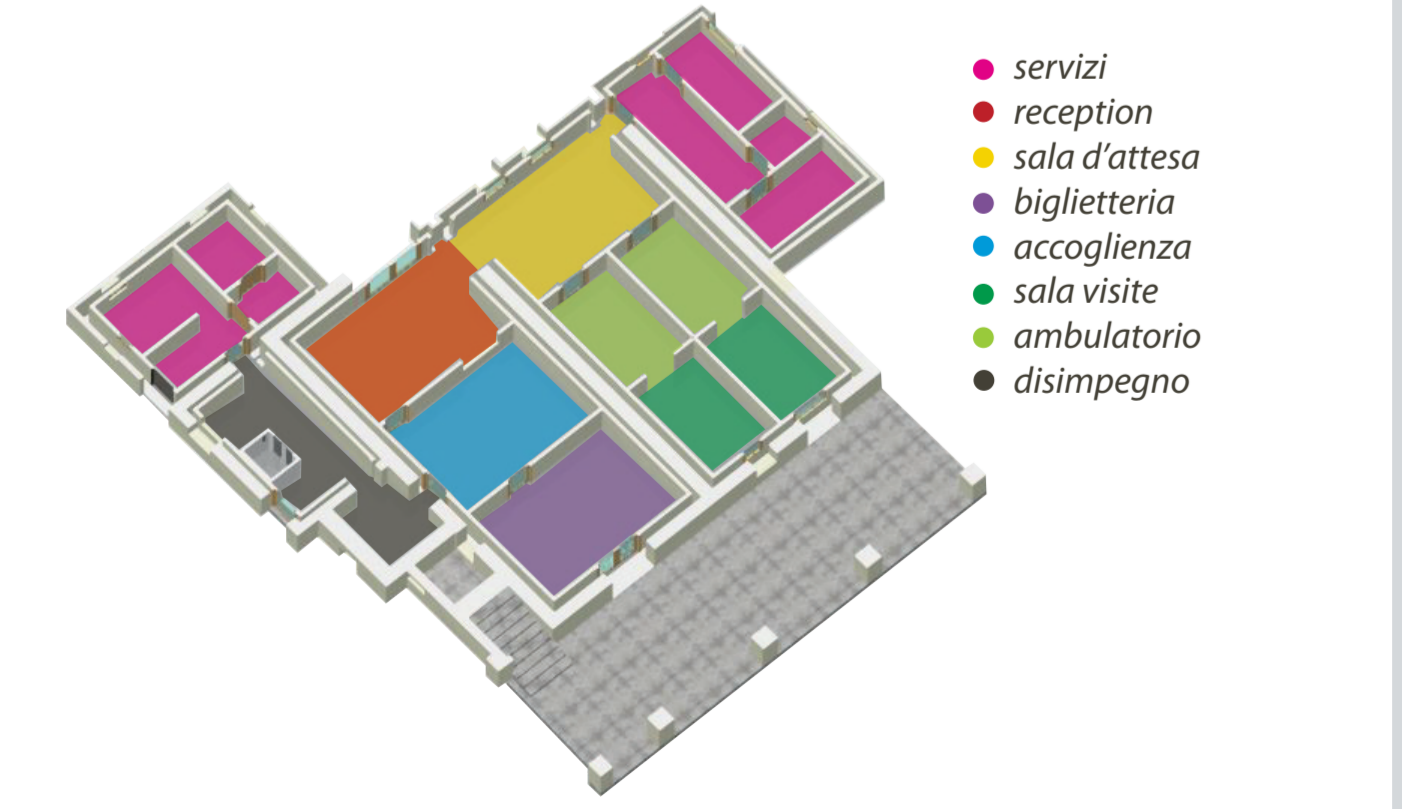


Schemi per moduli


ESPLOSO ASSONOMETRICO

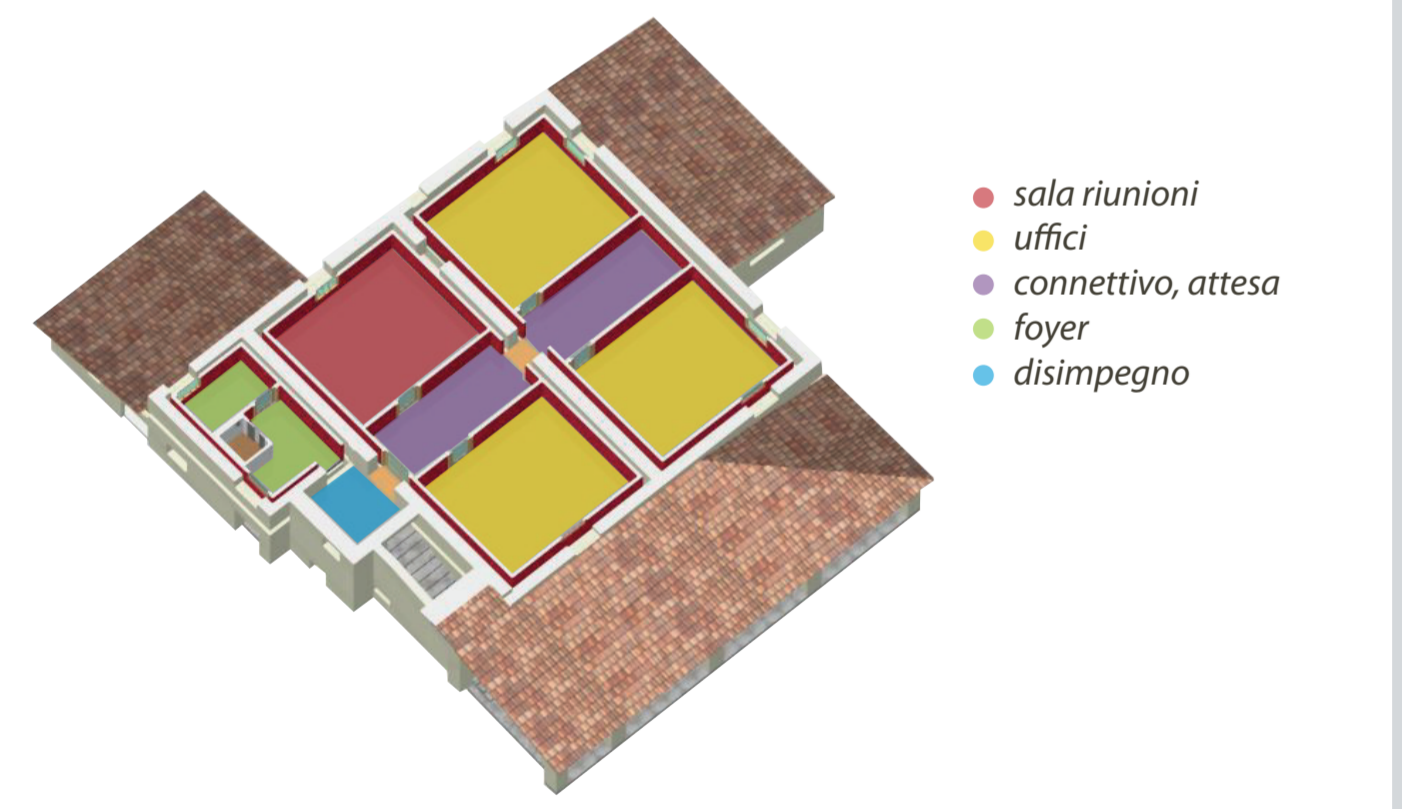


SCHEMI DISTRIBUTIVI

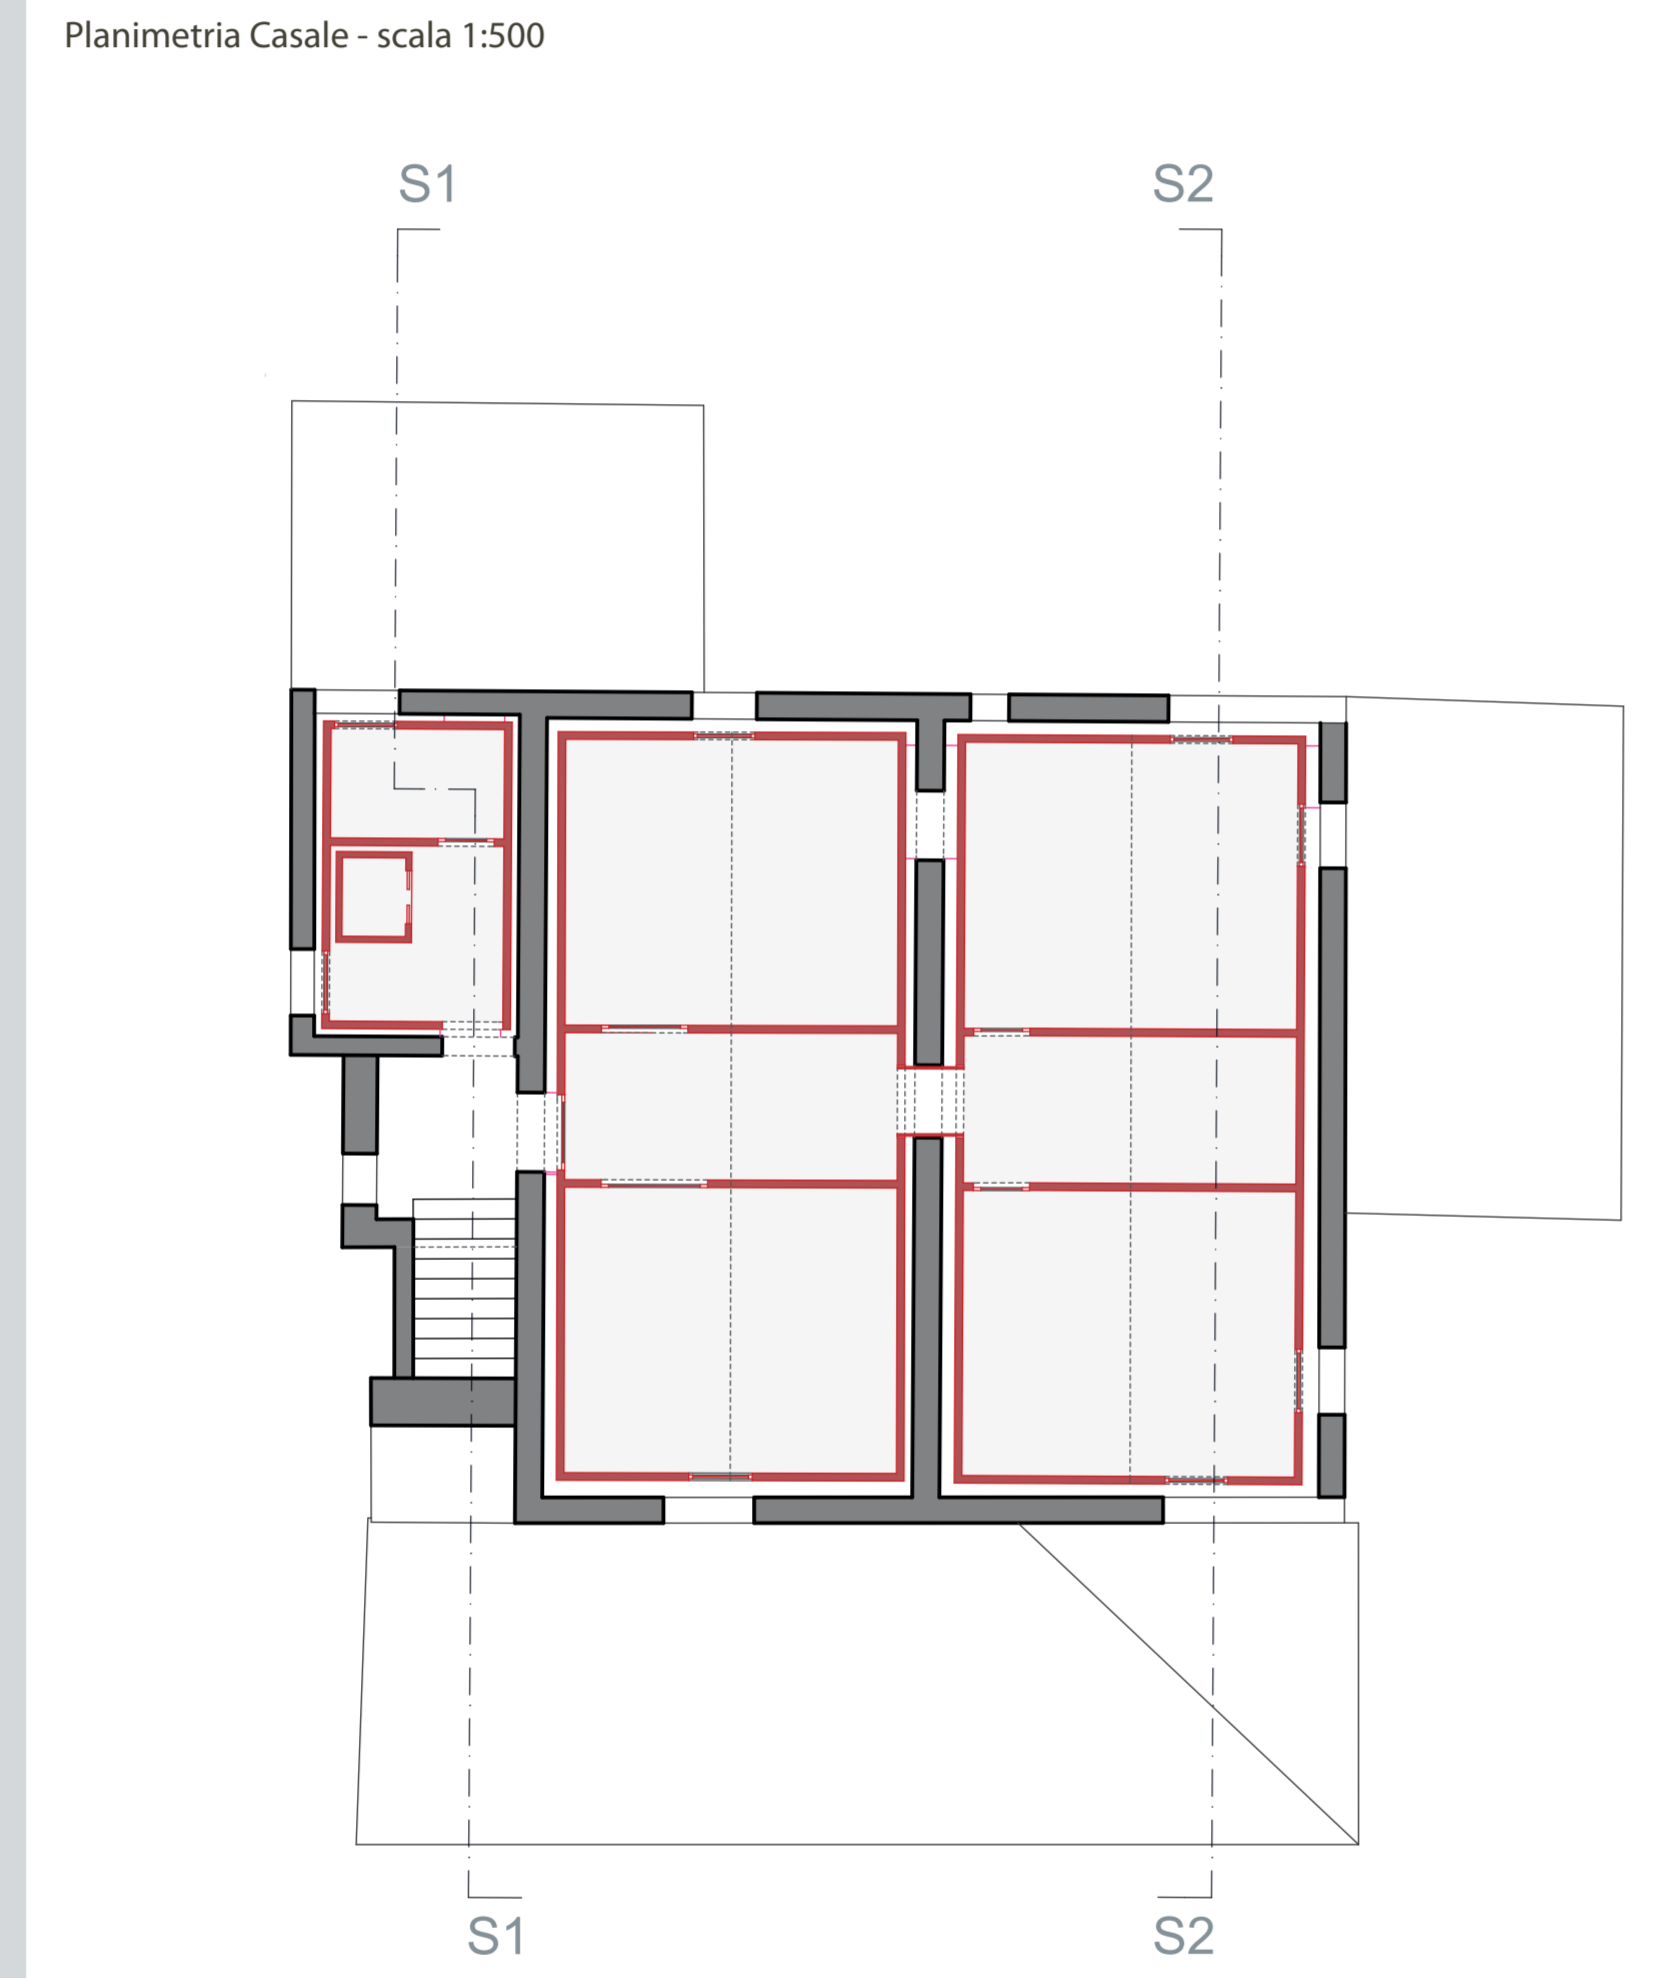


PIANTA piano primo, scala 1:100

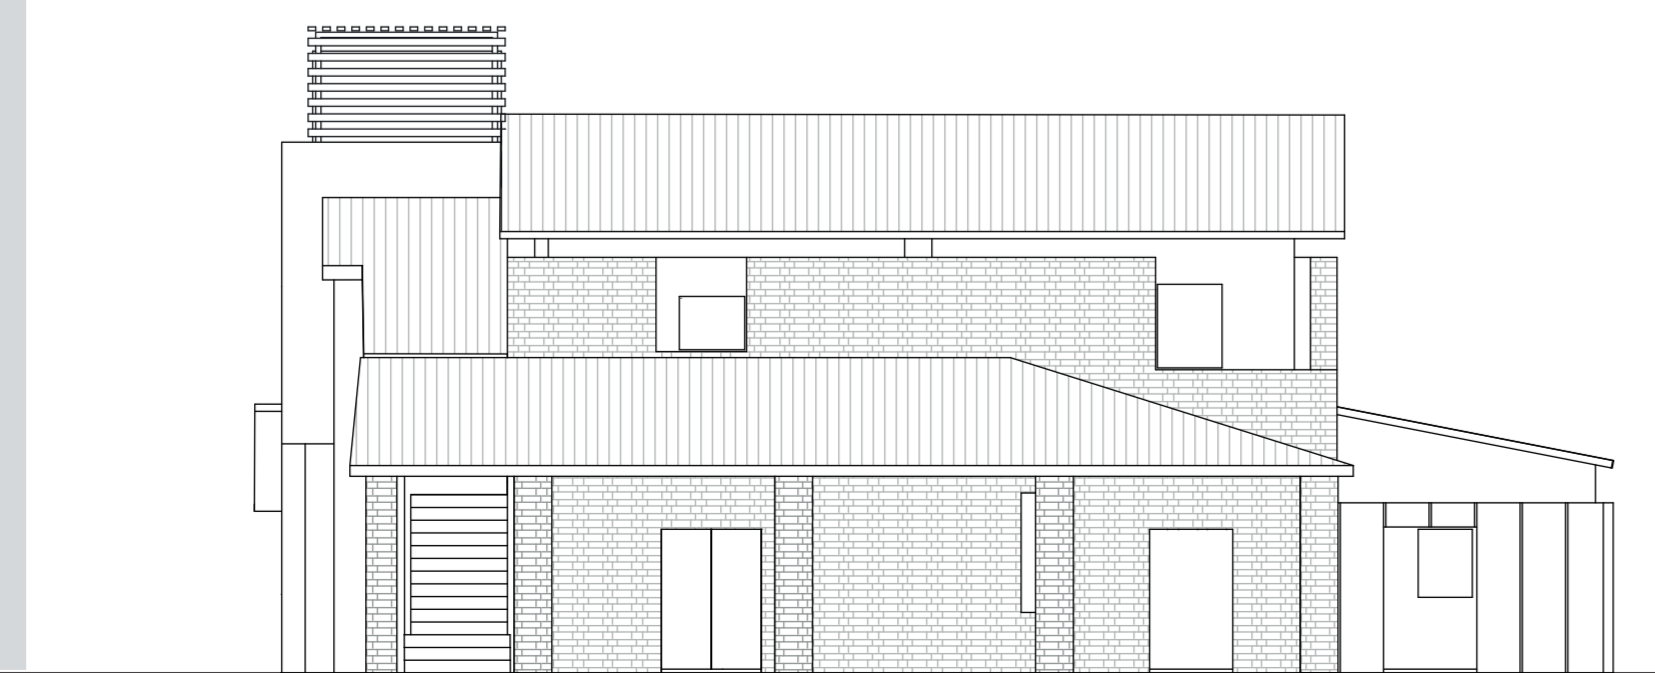


PROSPETTO SUD - scala 1:100

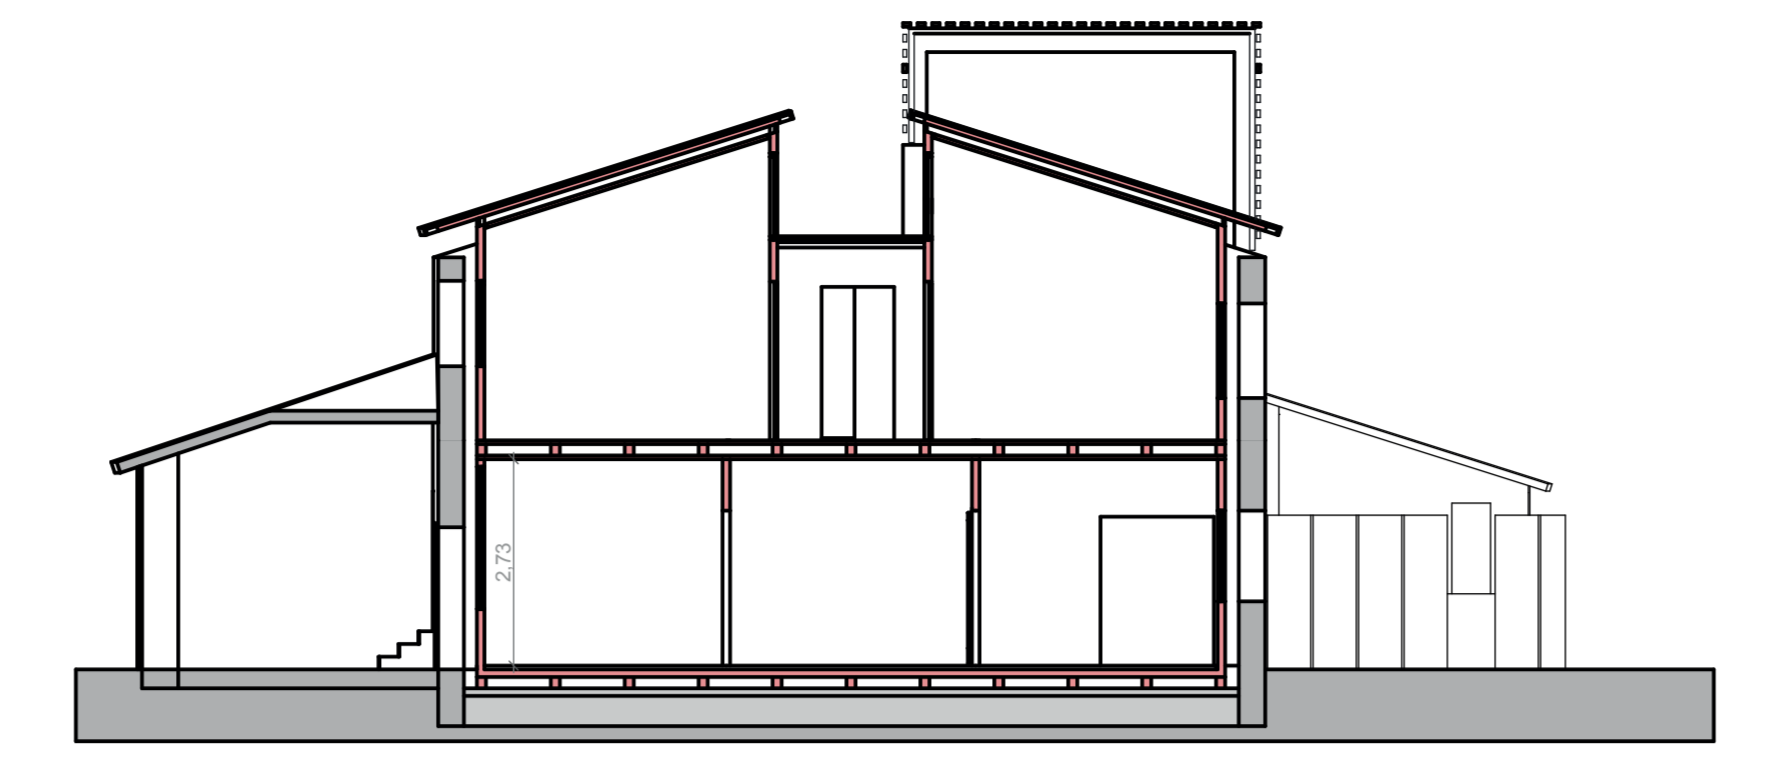


SEZIONE A-A', scala 1:100

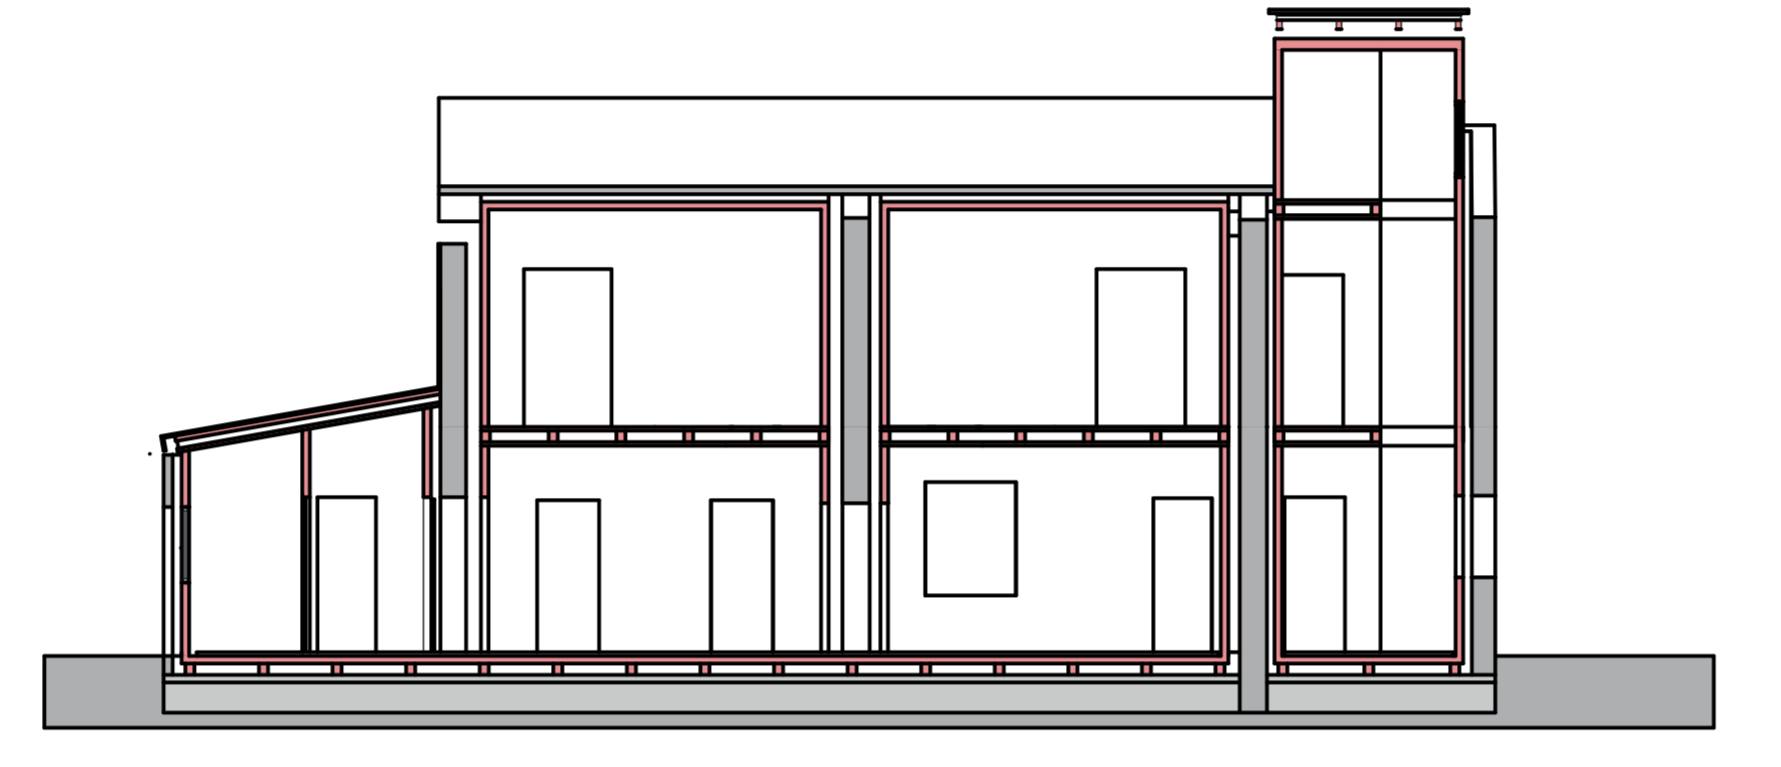





SEZIONE B-B', scala 1:100

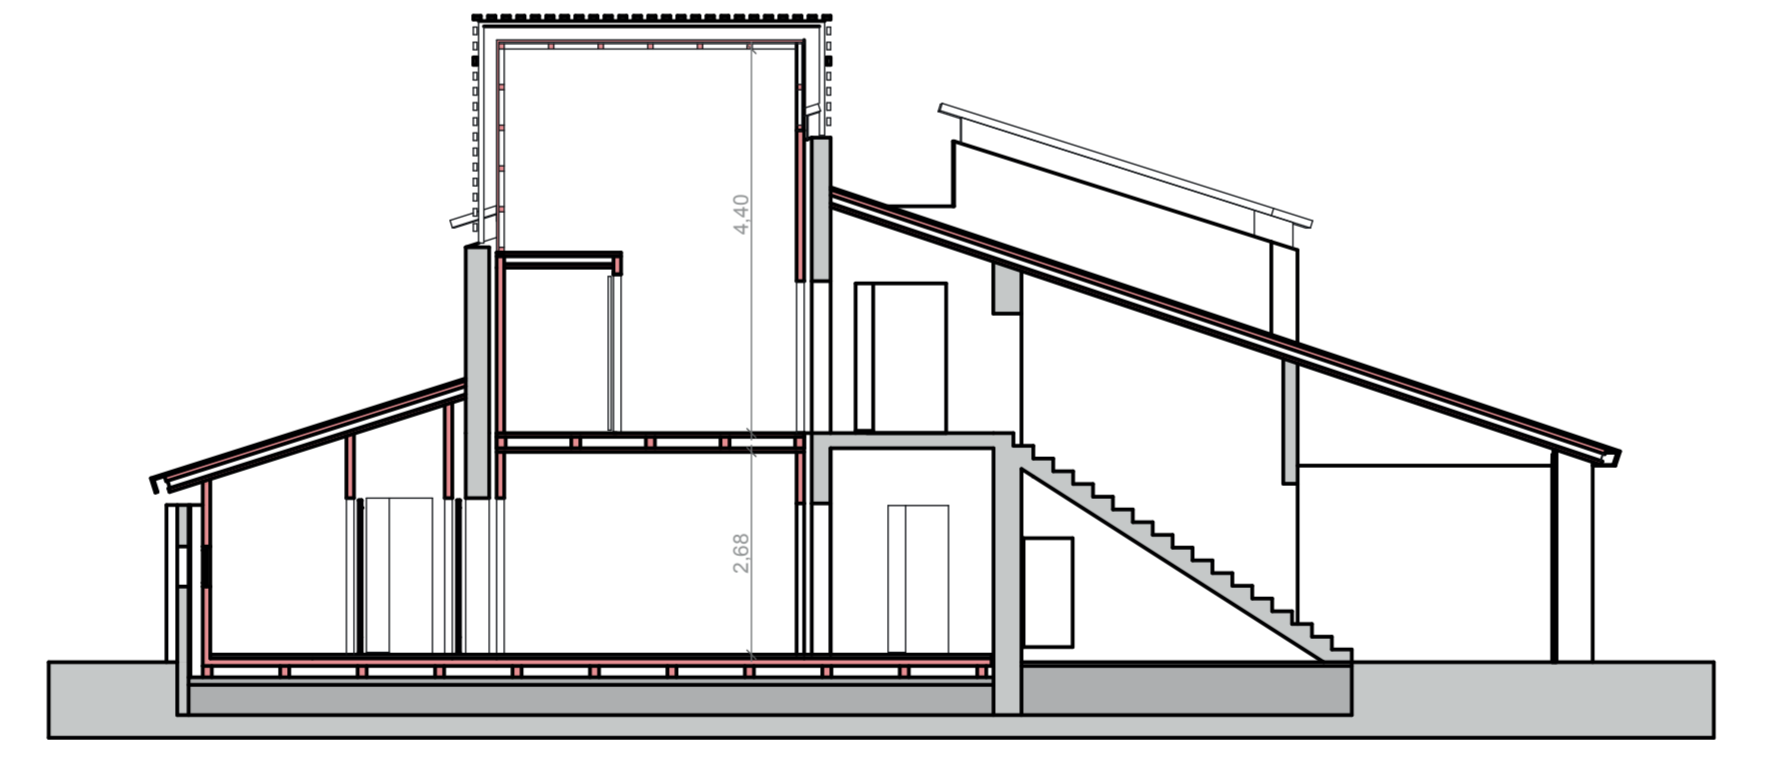


SEZIONE C-C', scala 1:100

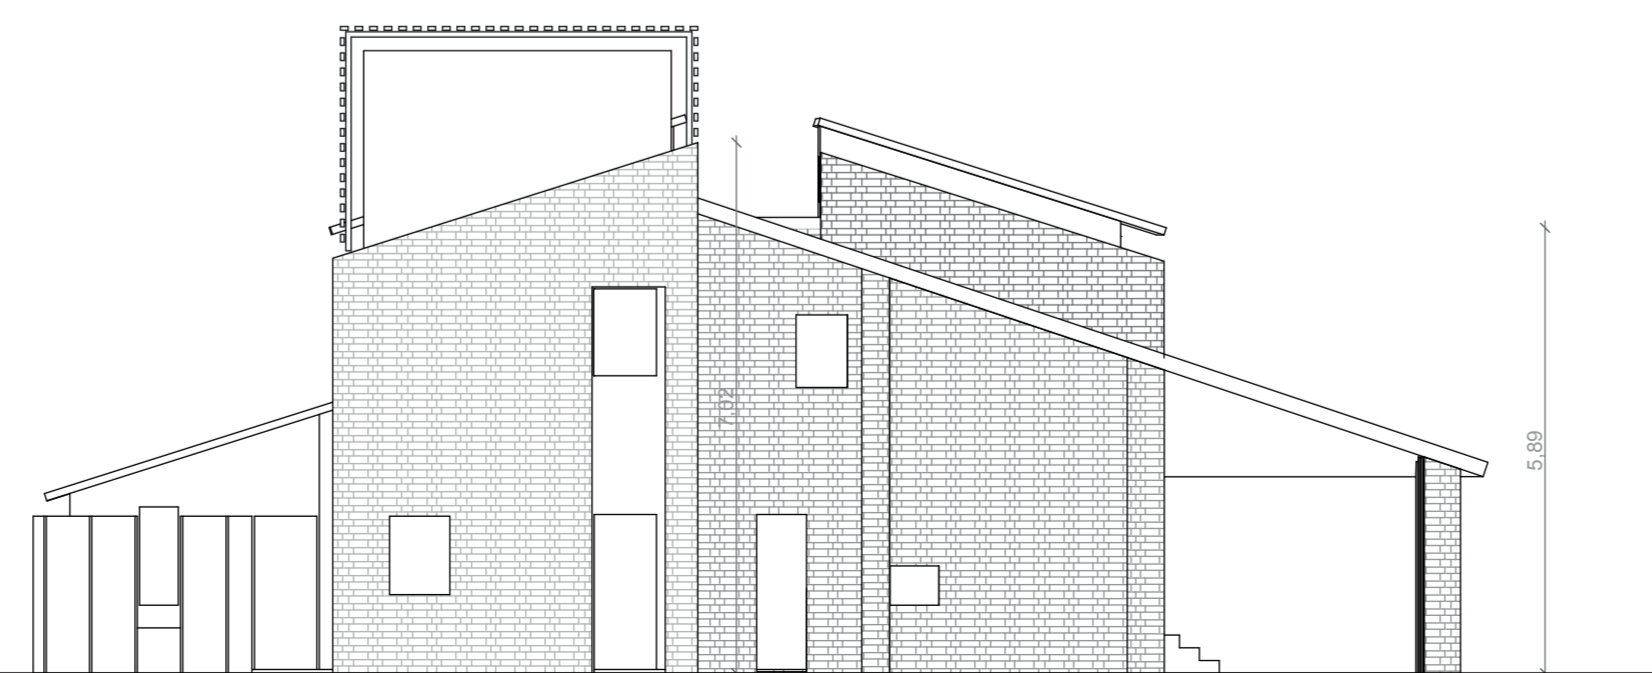


PROSPETTO OVEST - scala 1:100

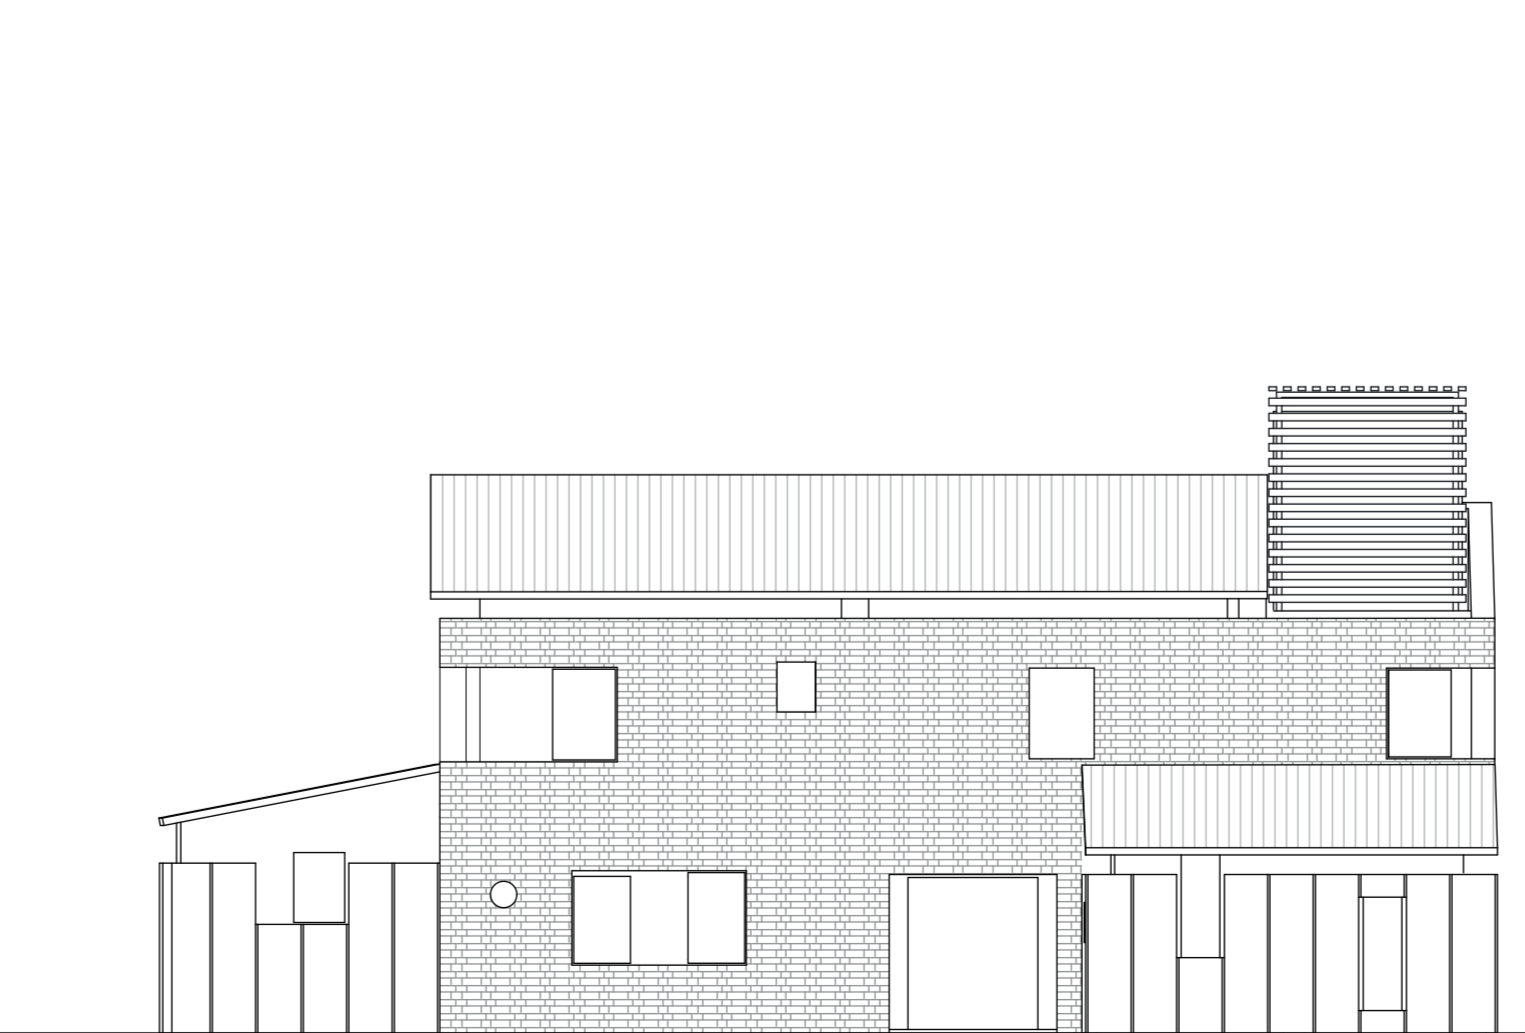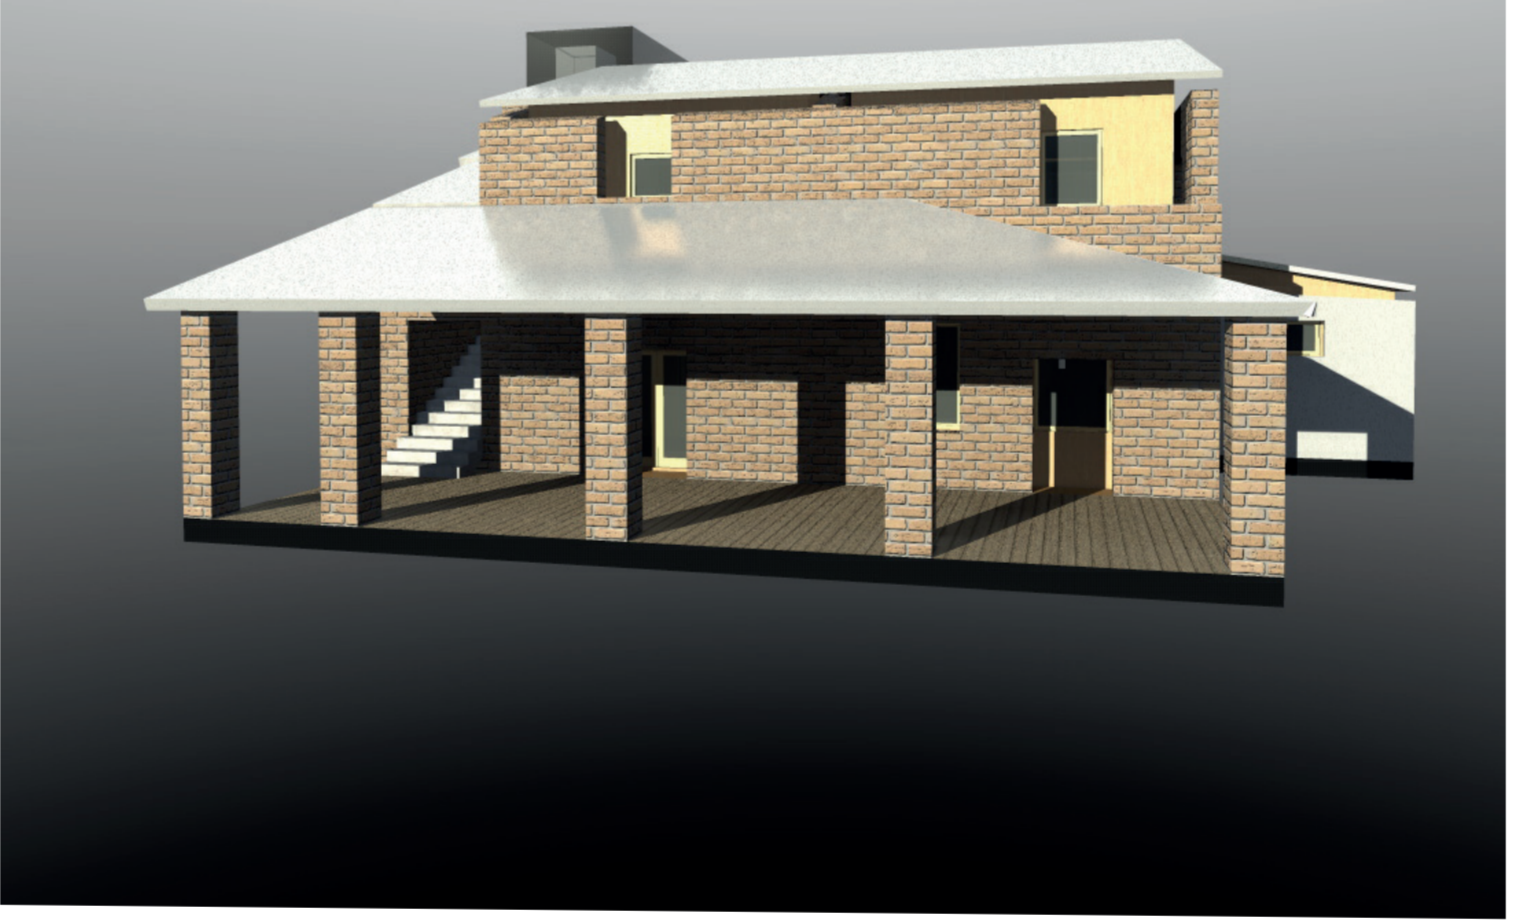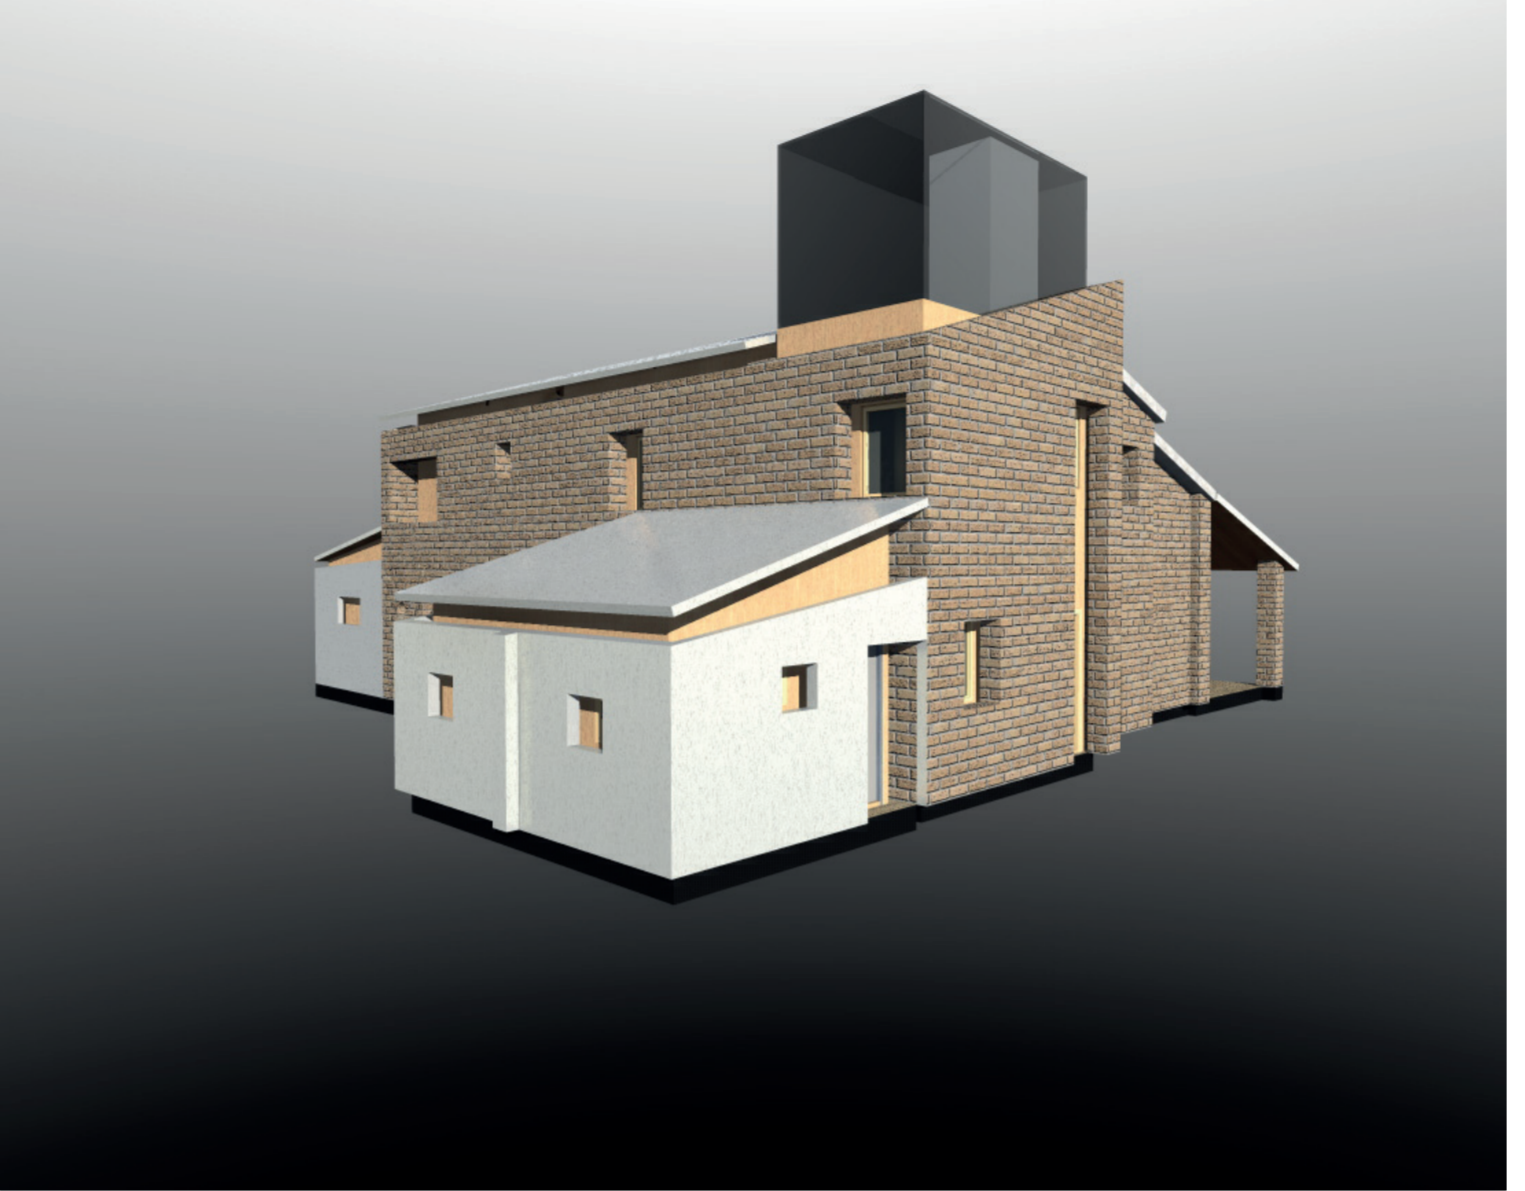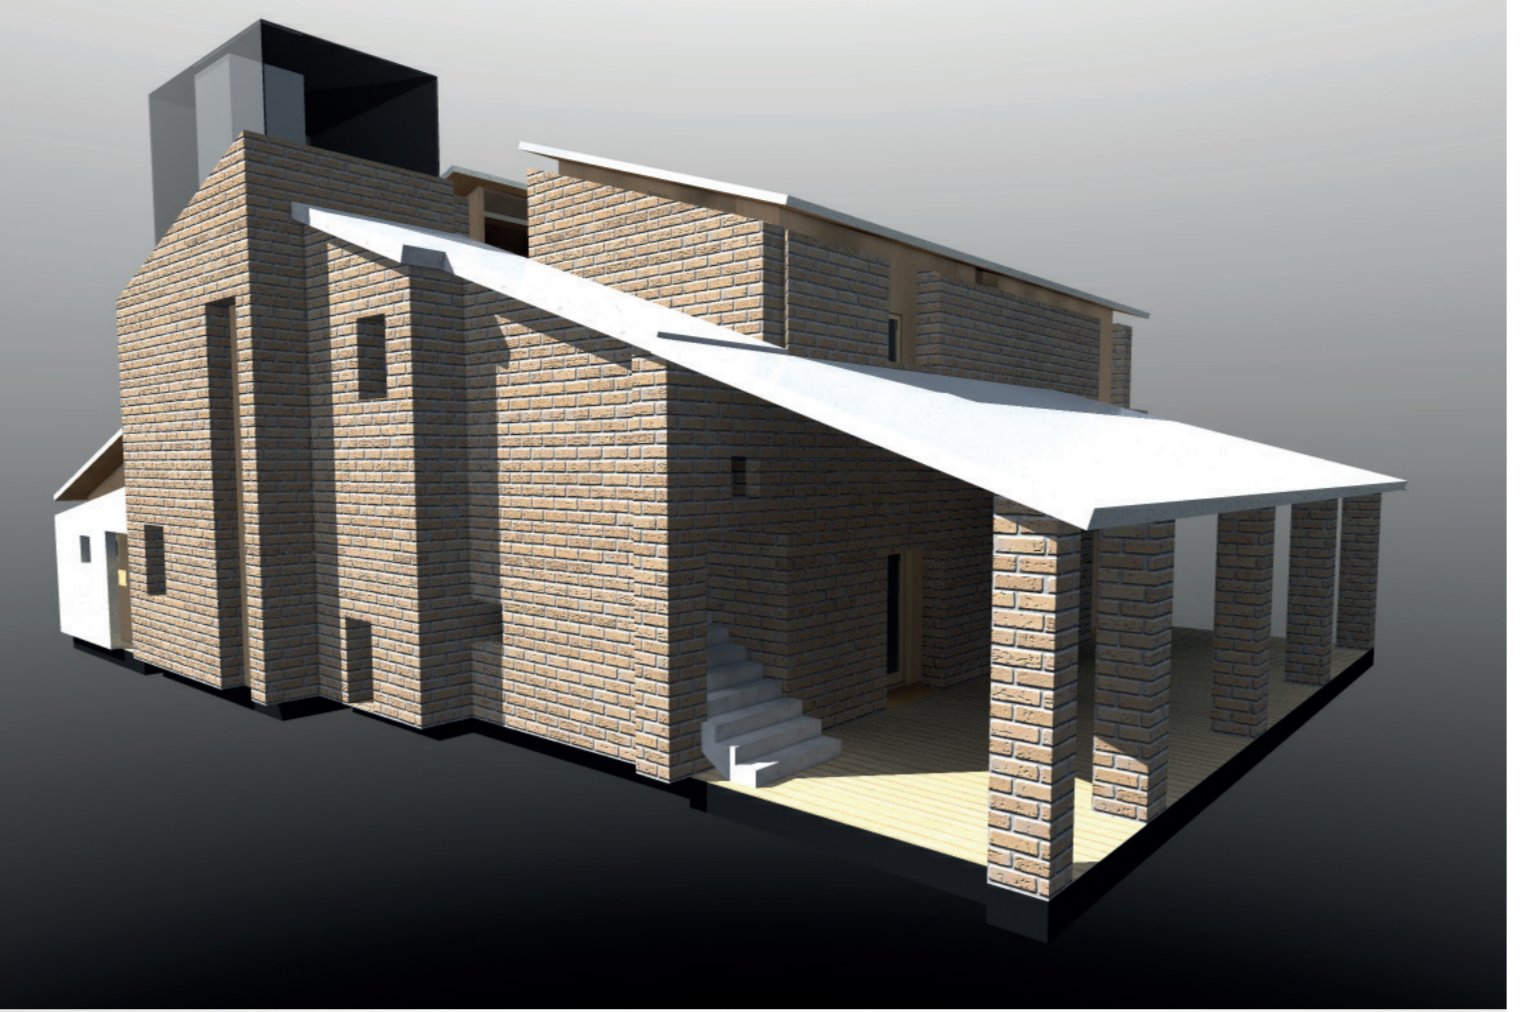


PROSPETTO NORD - scala 1:100

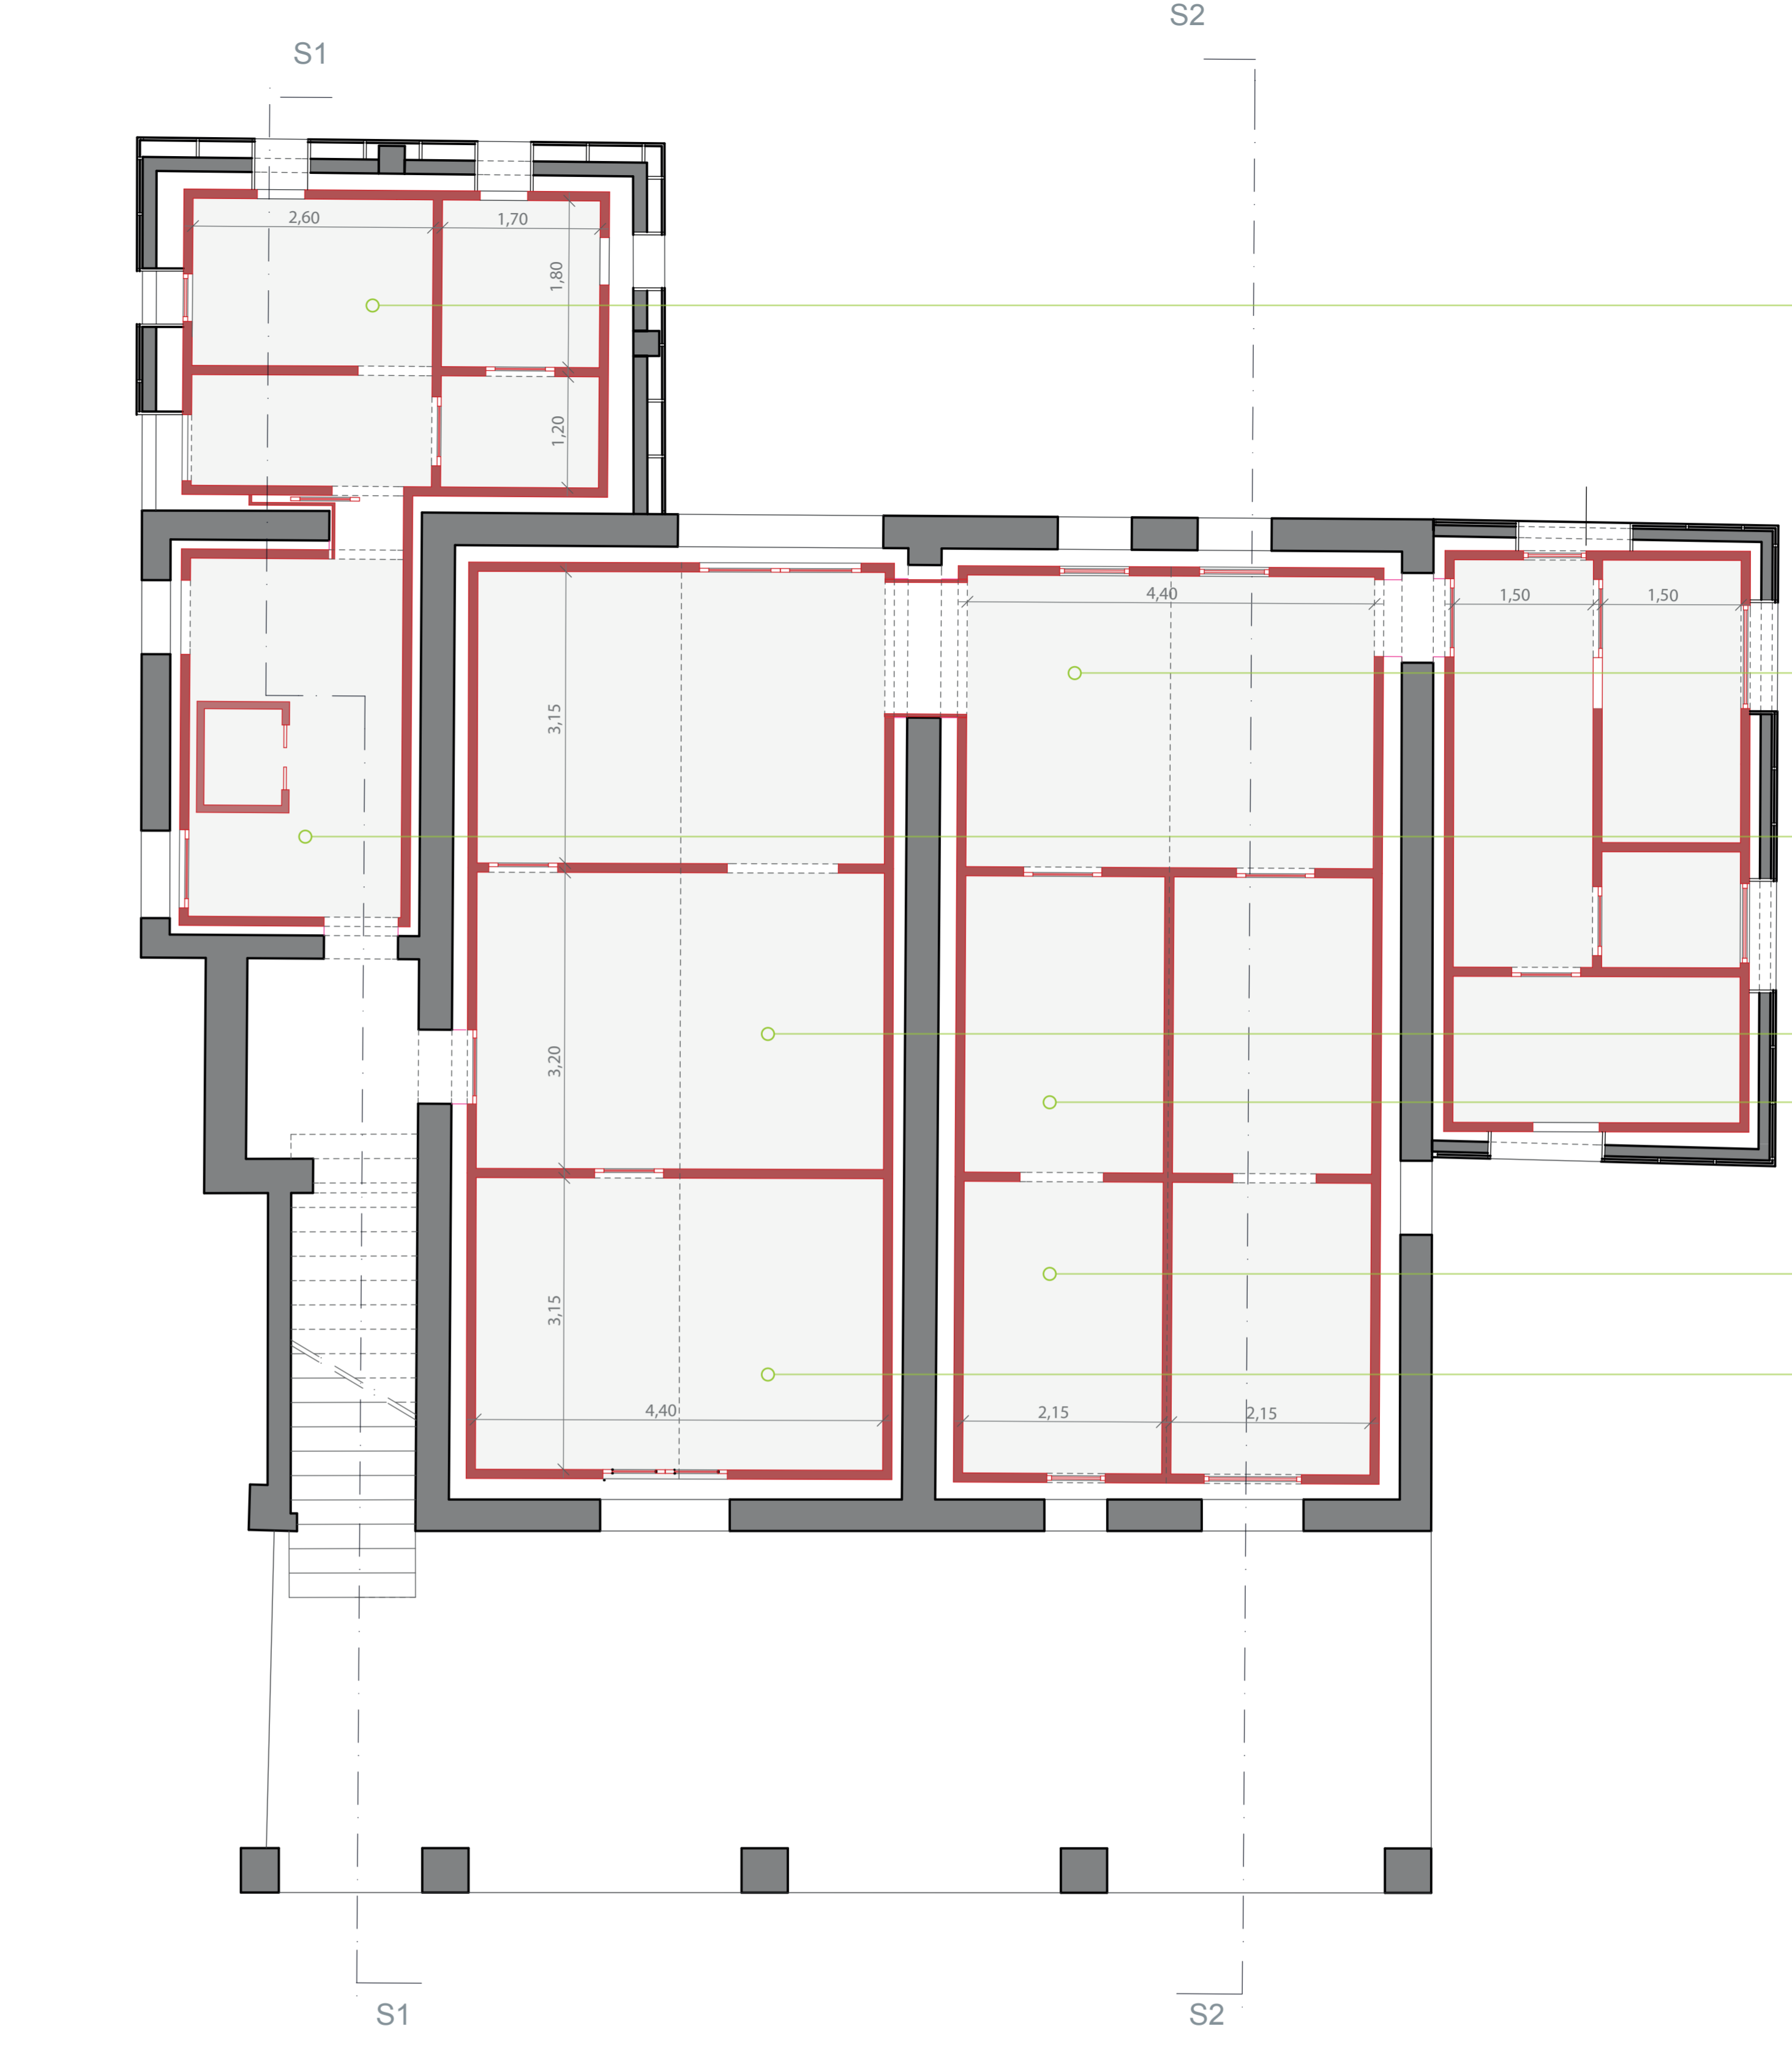


PIANTA piano terra, scala 1:100

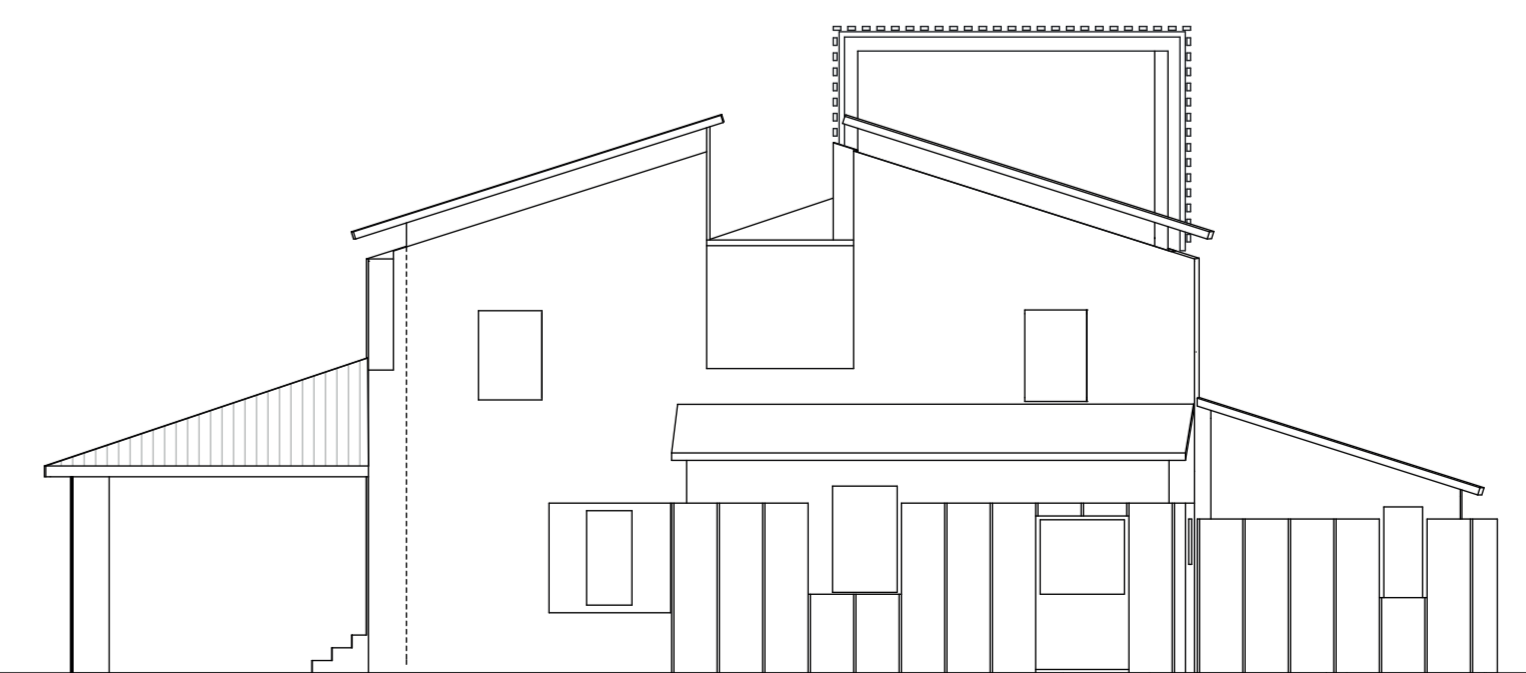









PROSPETTO EST - scala 1:100

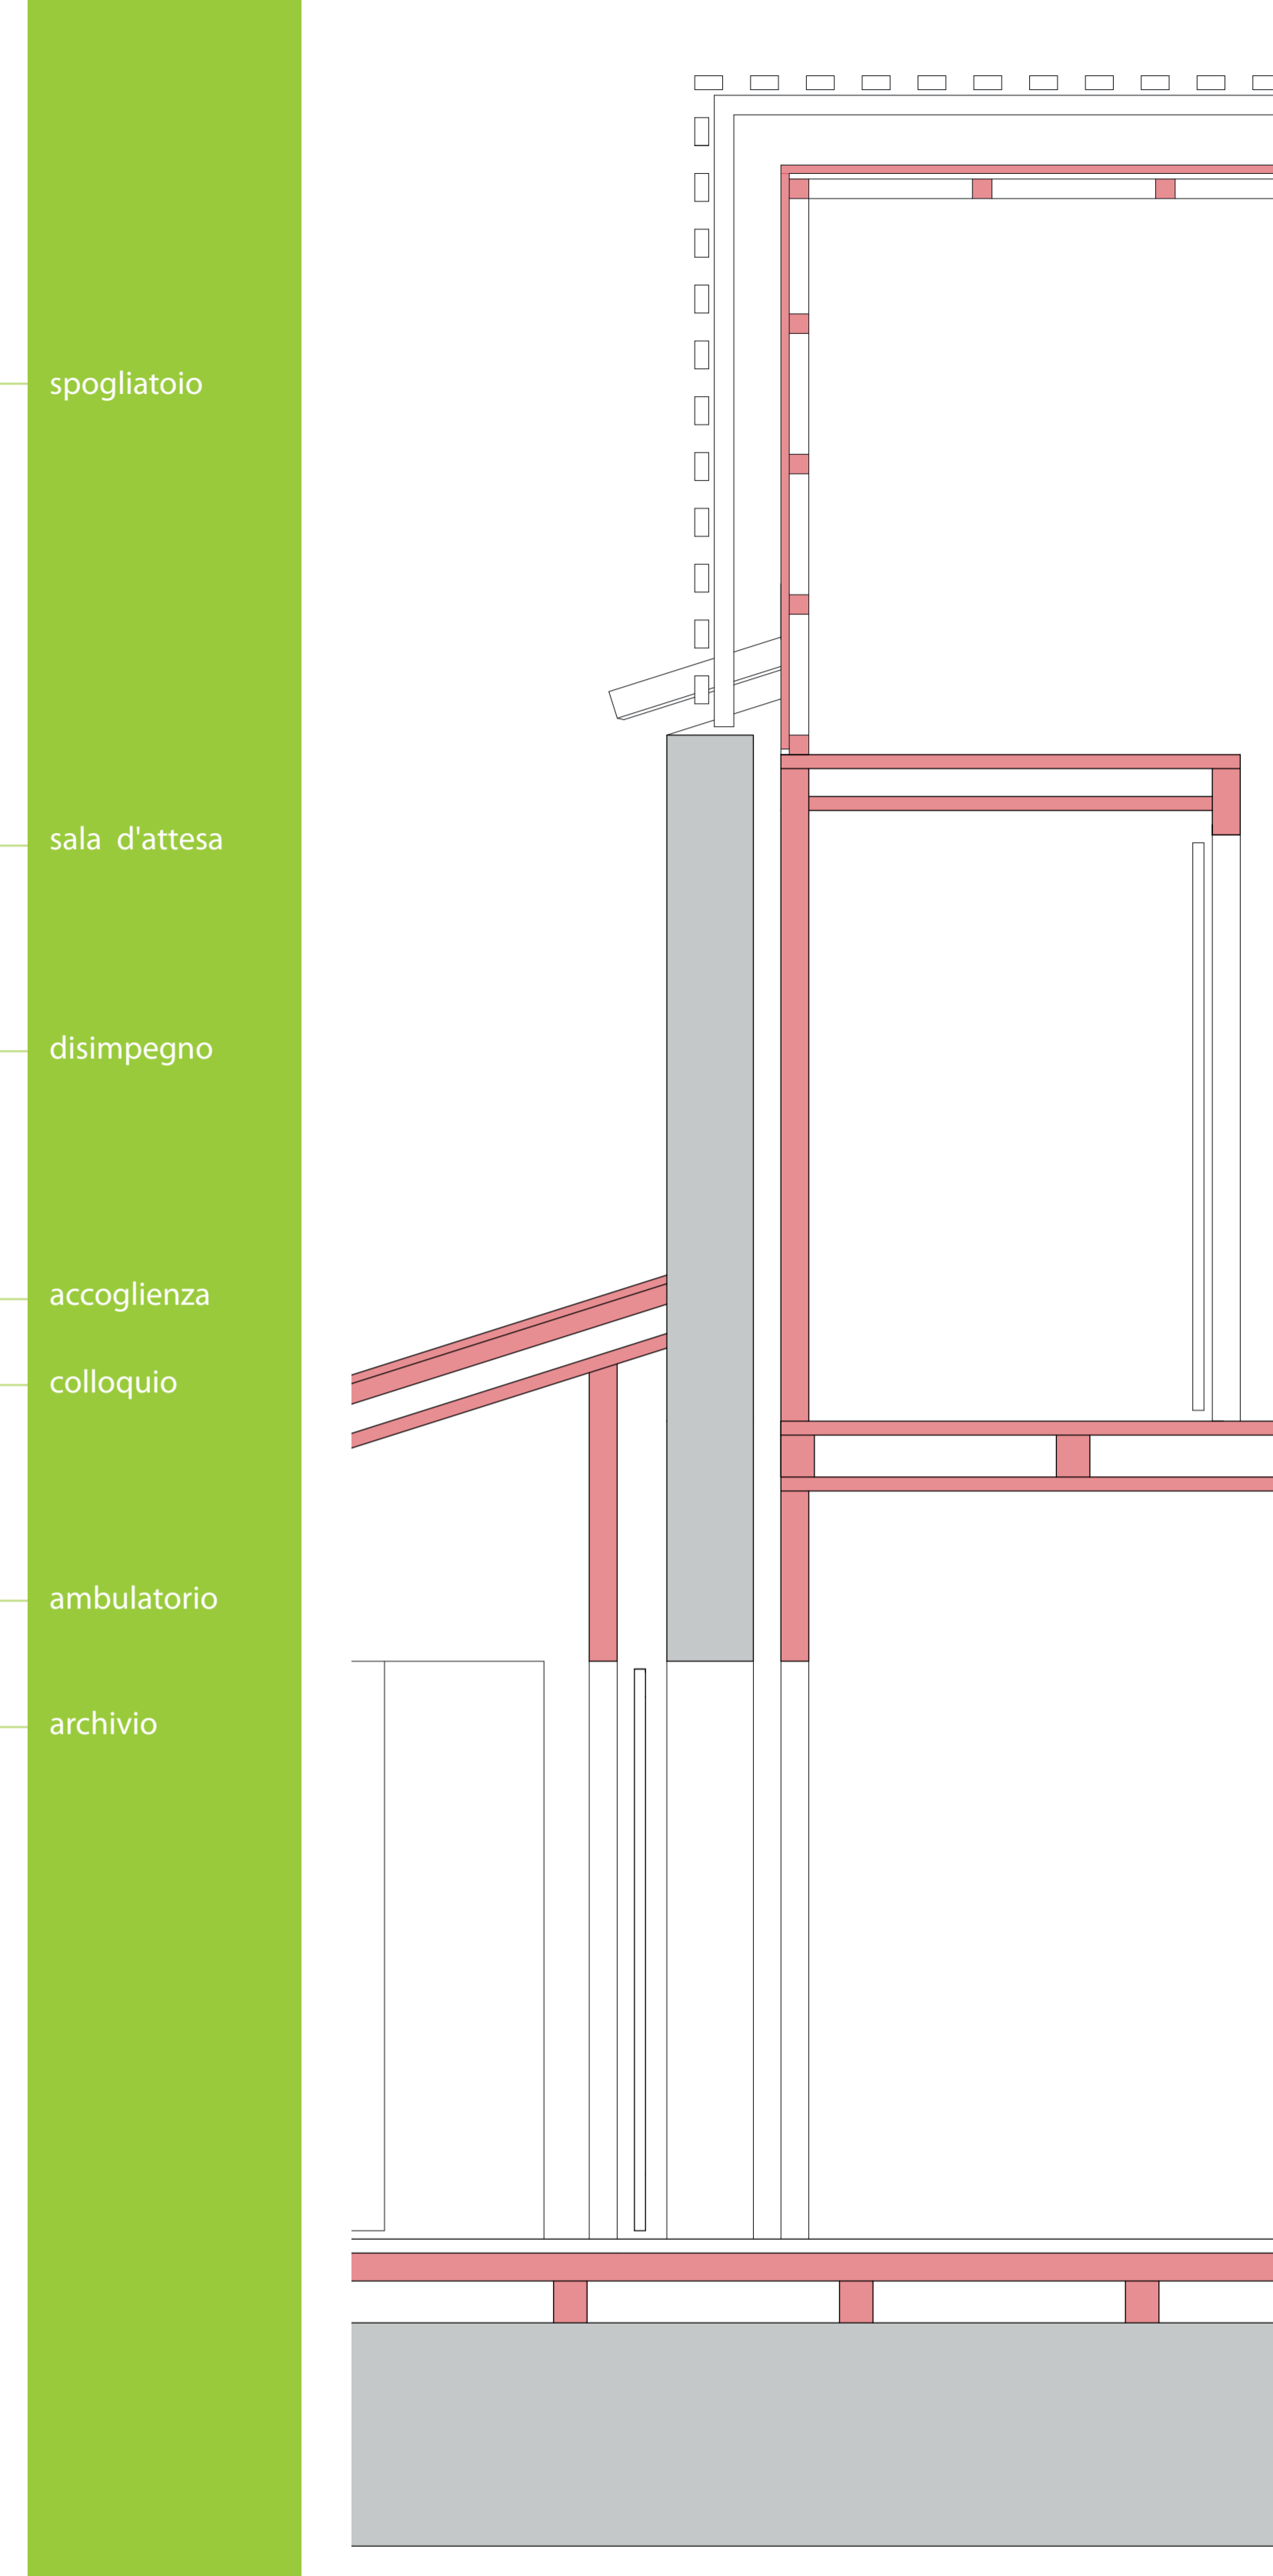

PARTICOLARE 1, scala 1:20

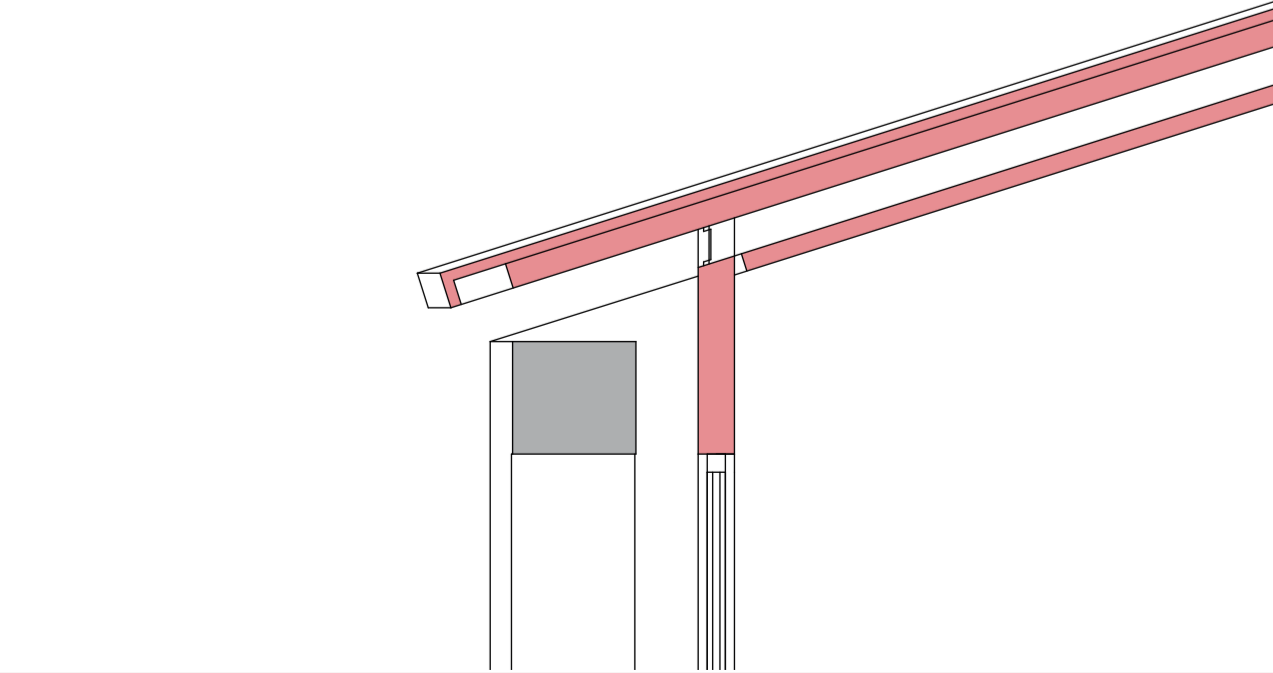

PARTICOLARE 2, scala 1:20

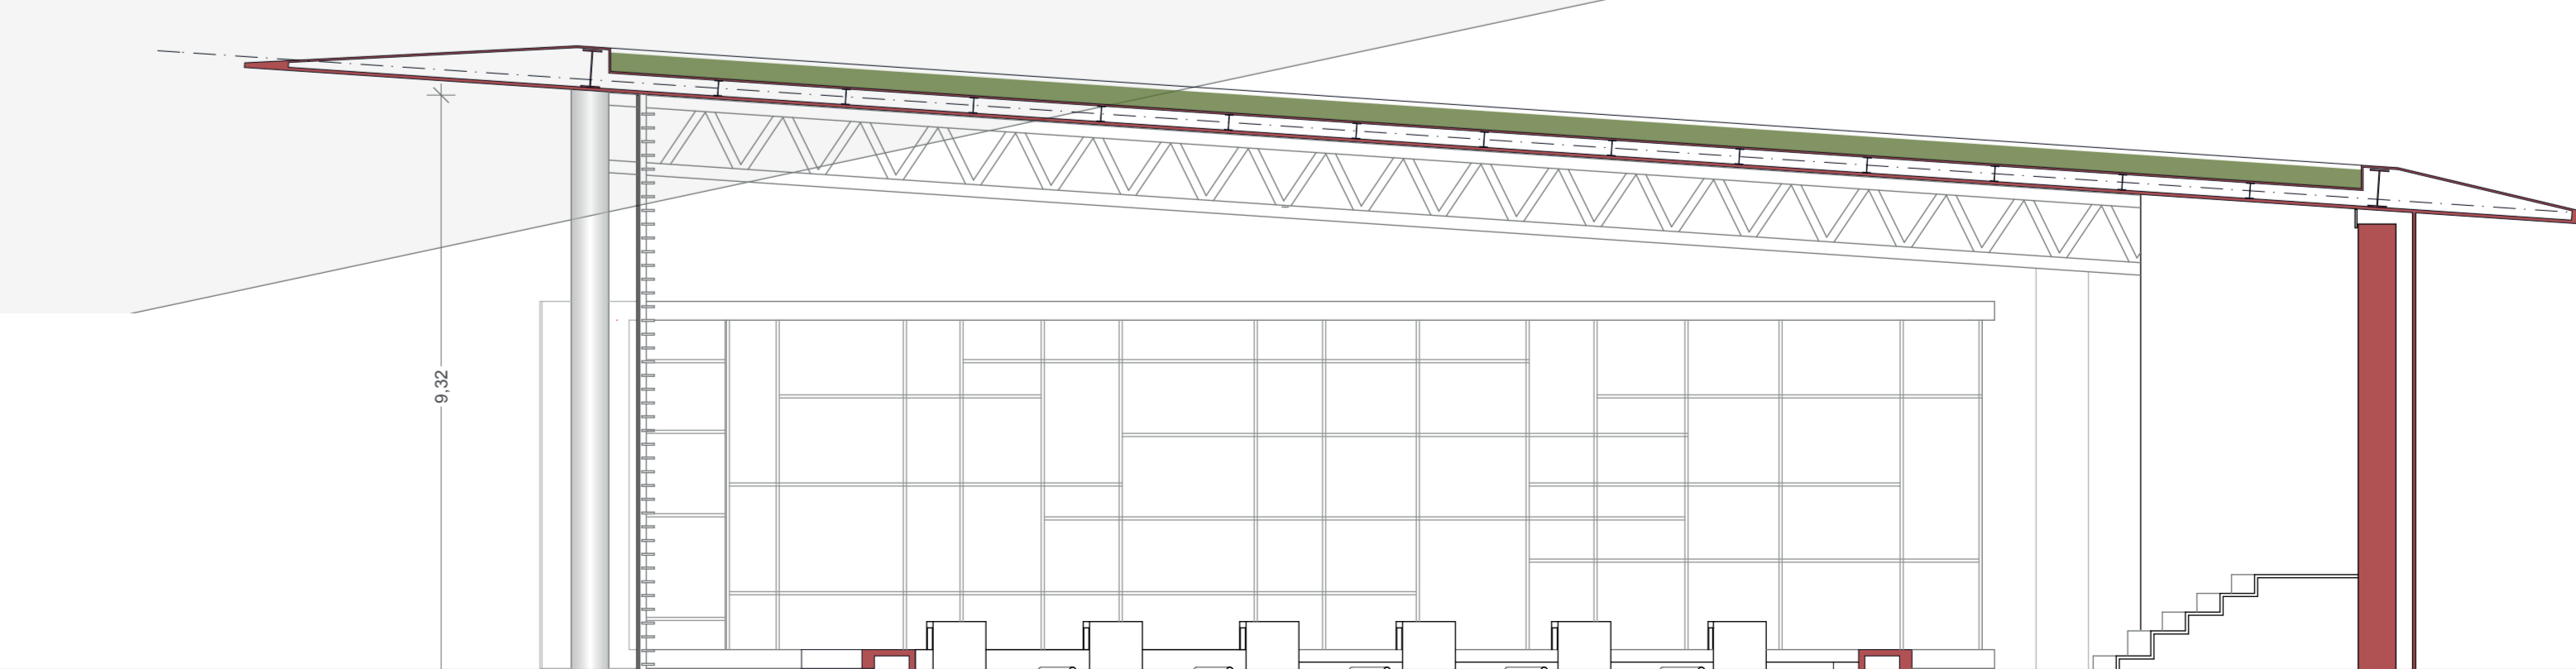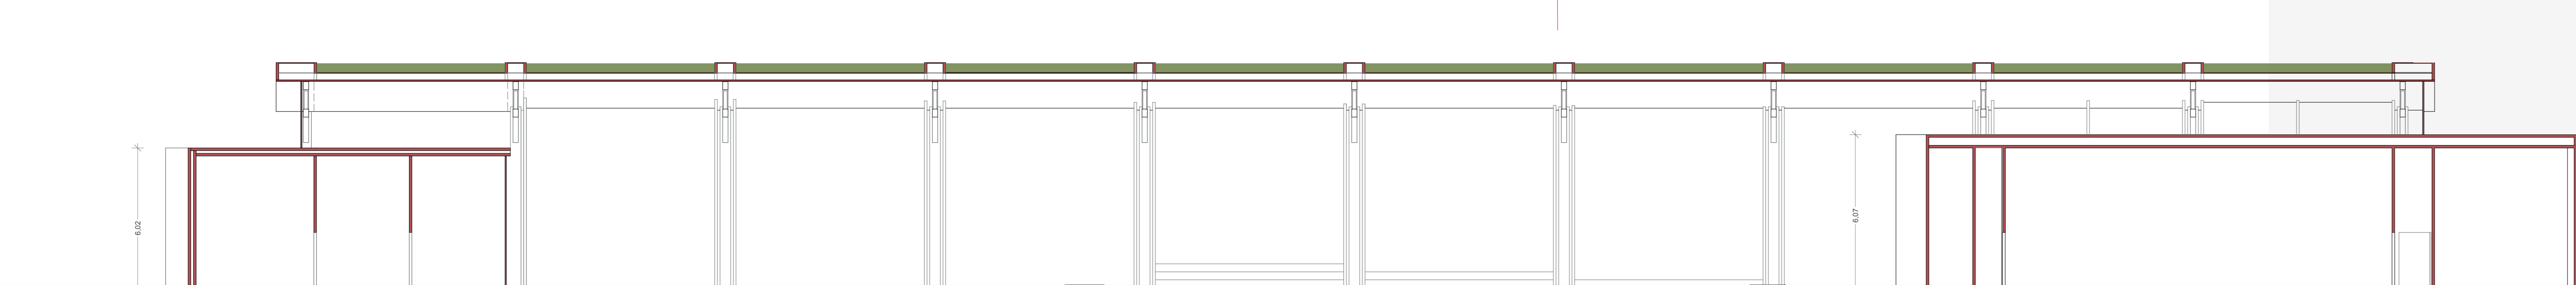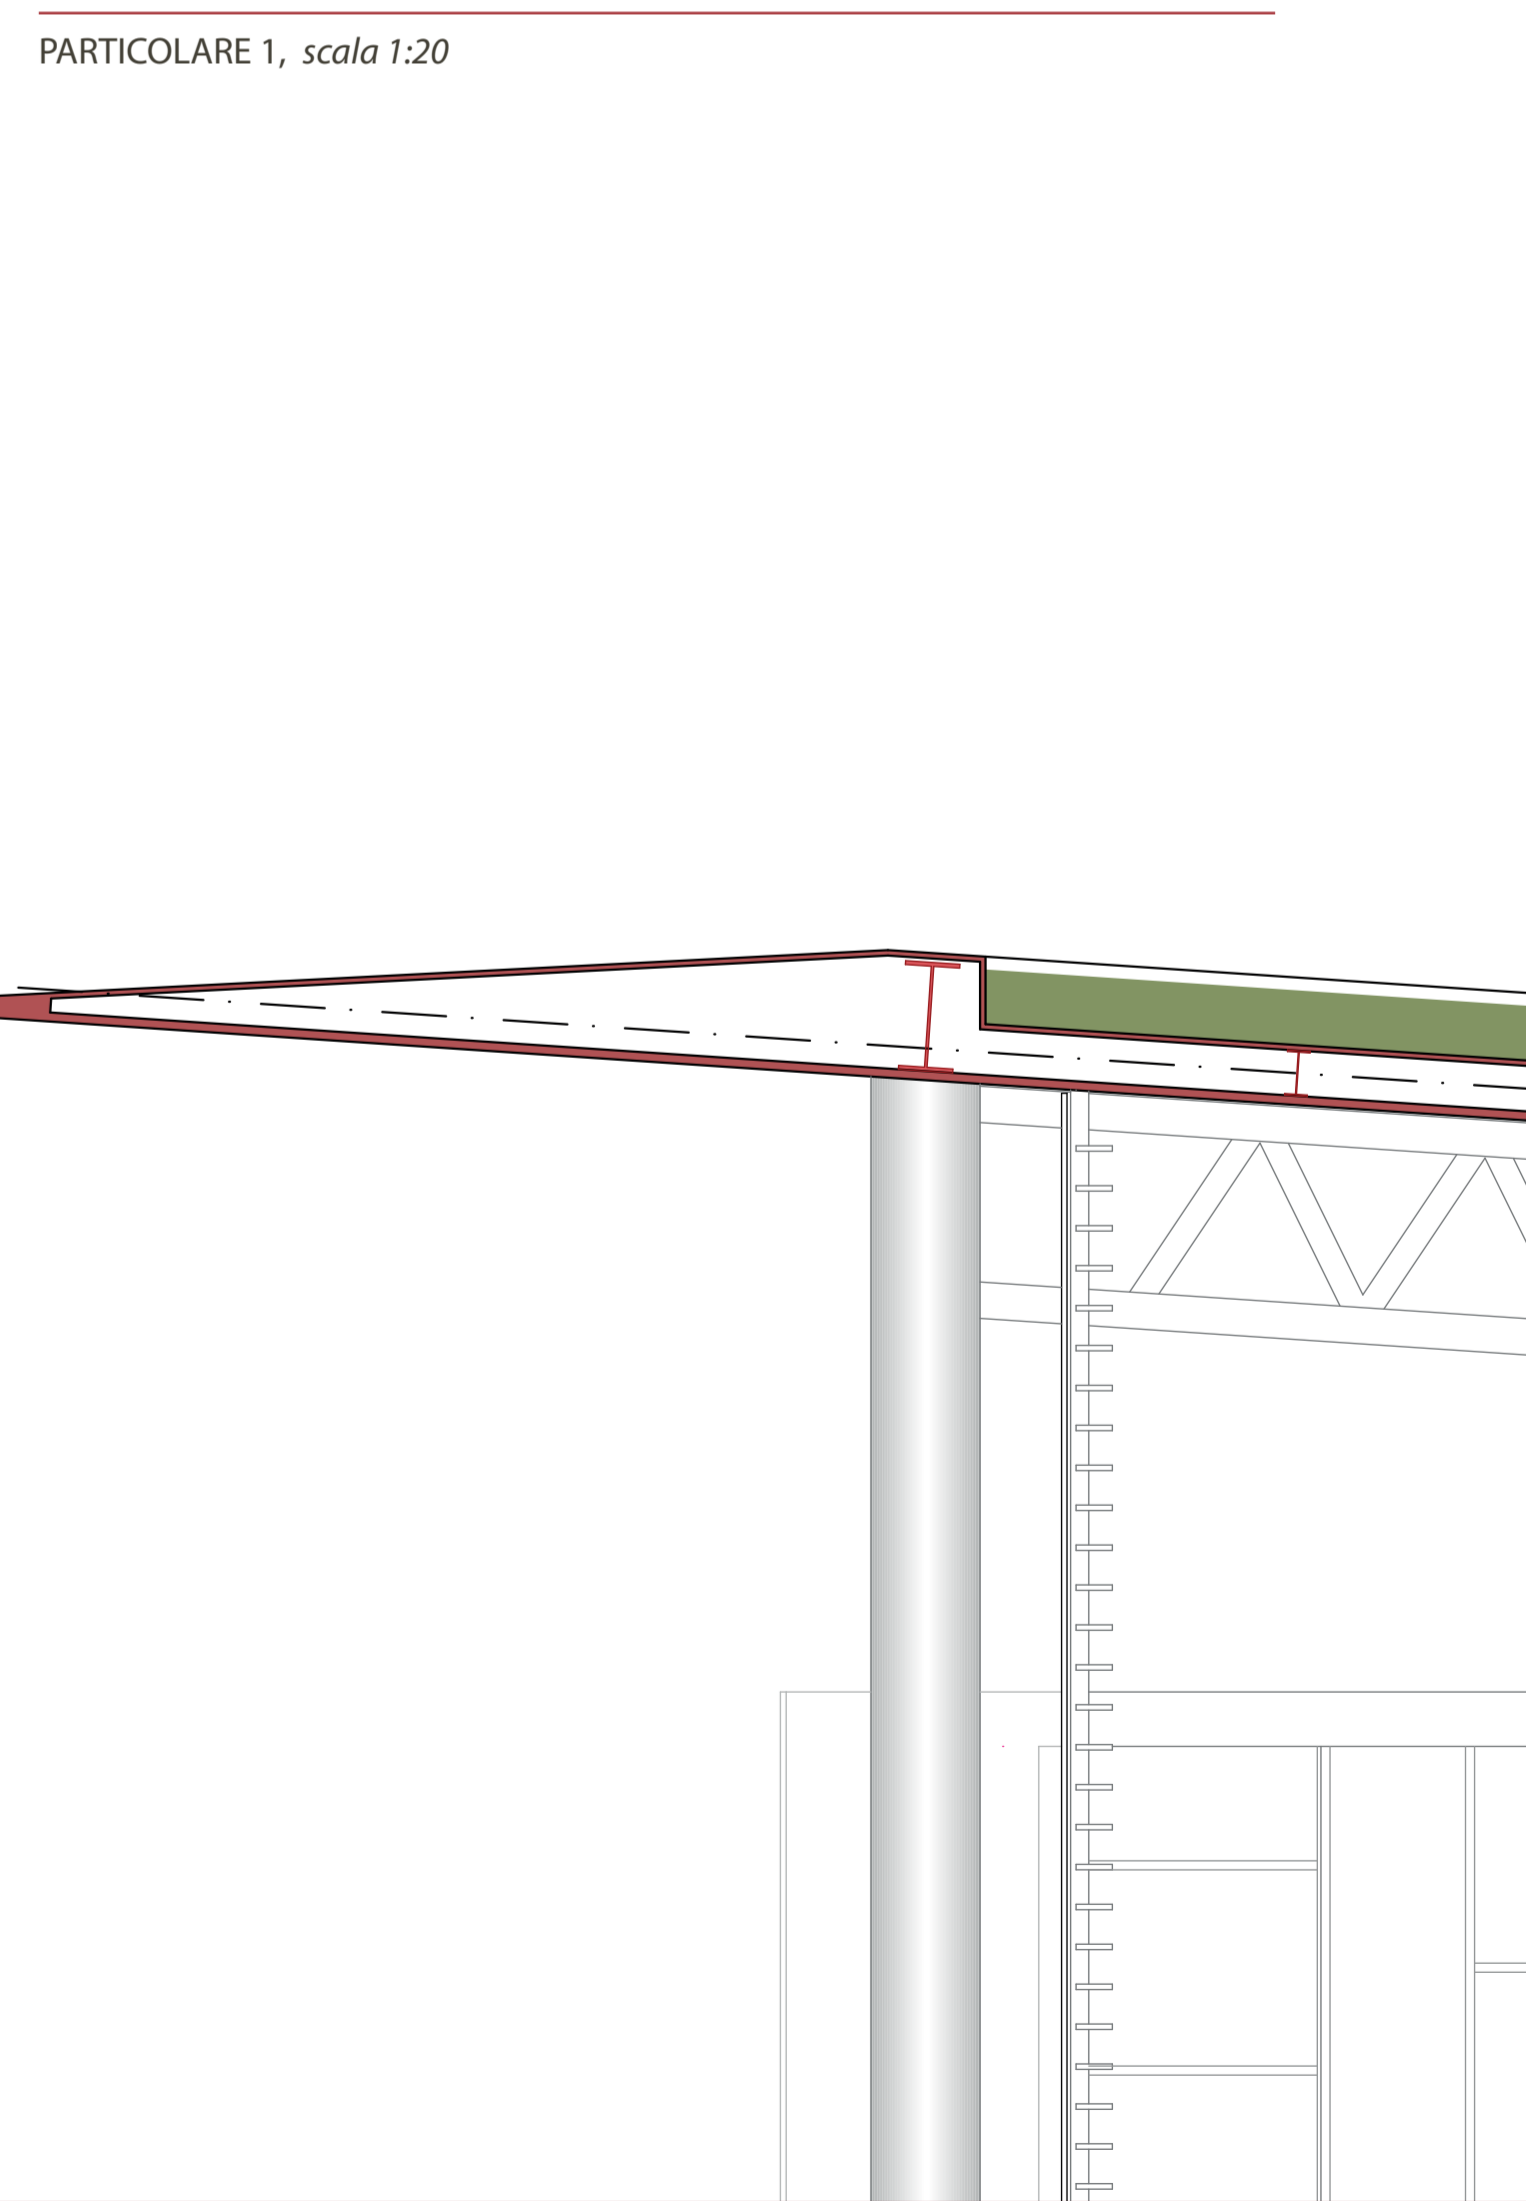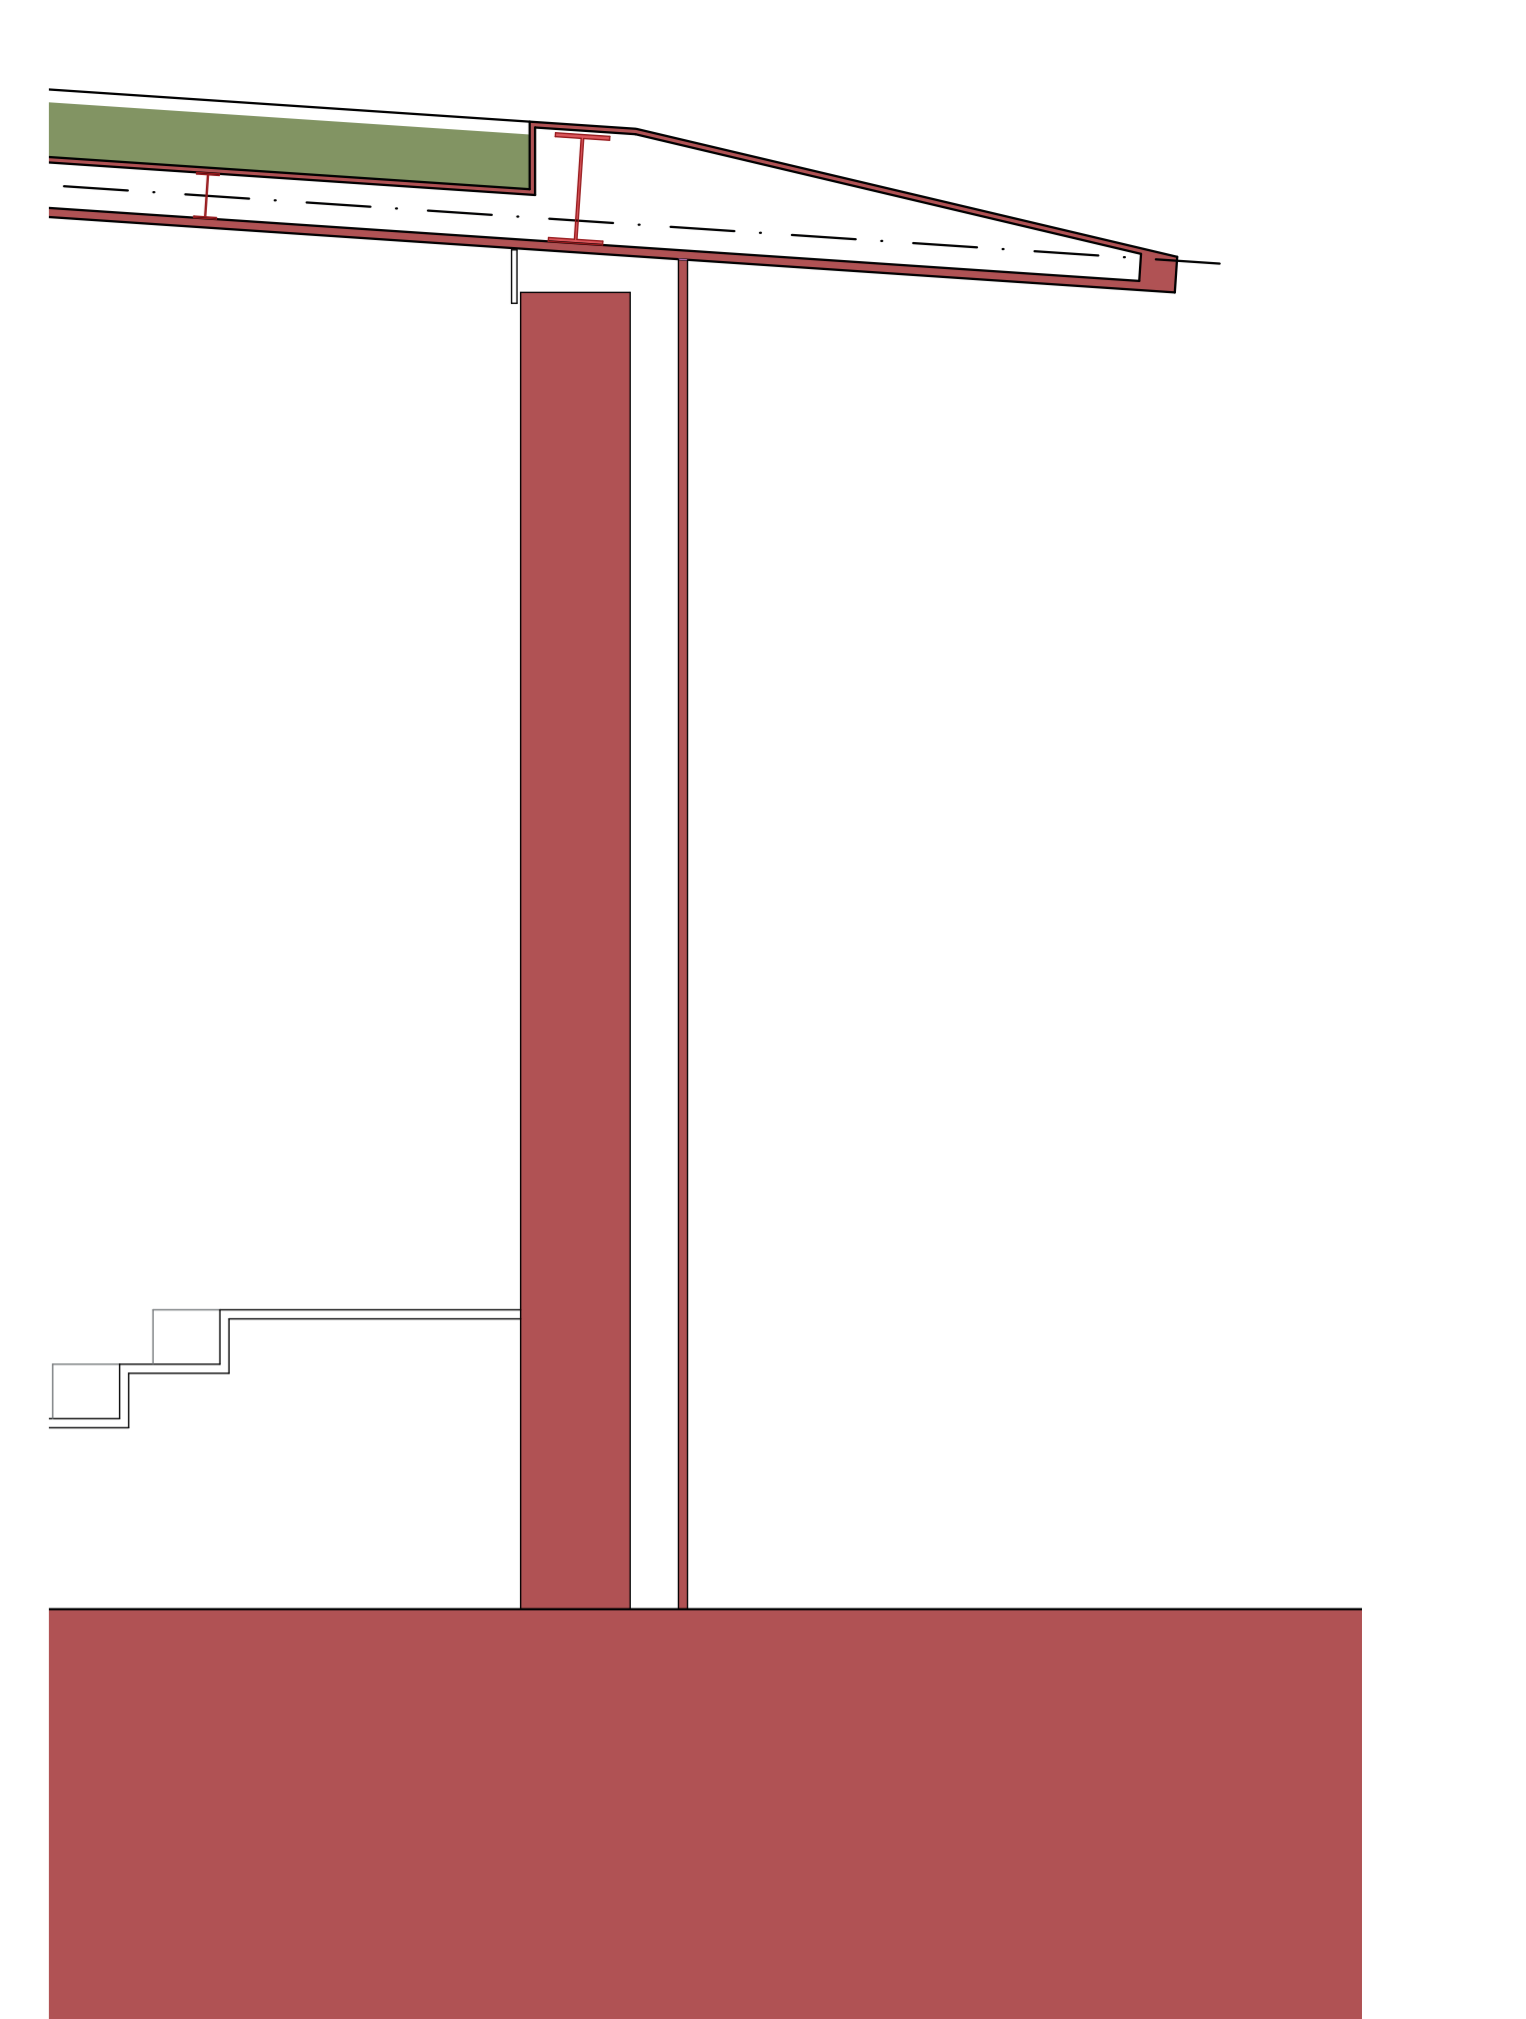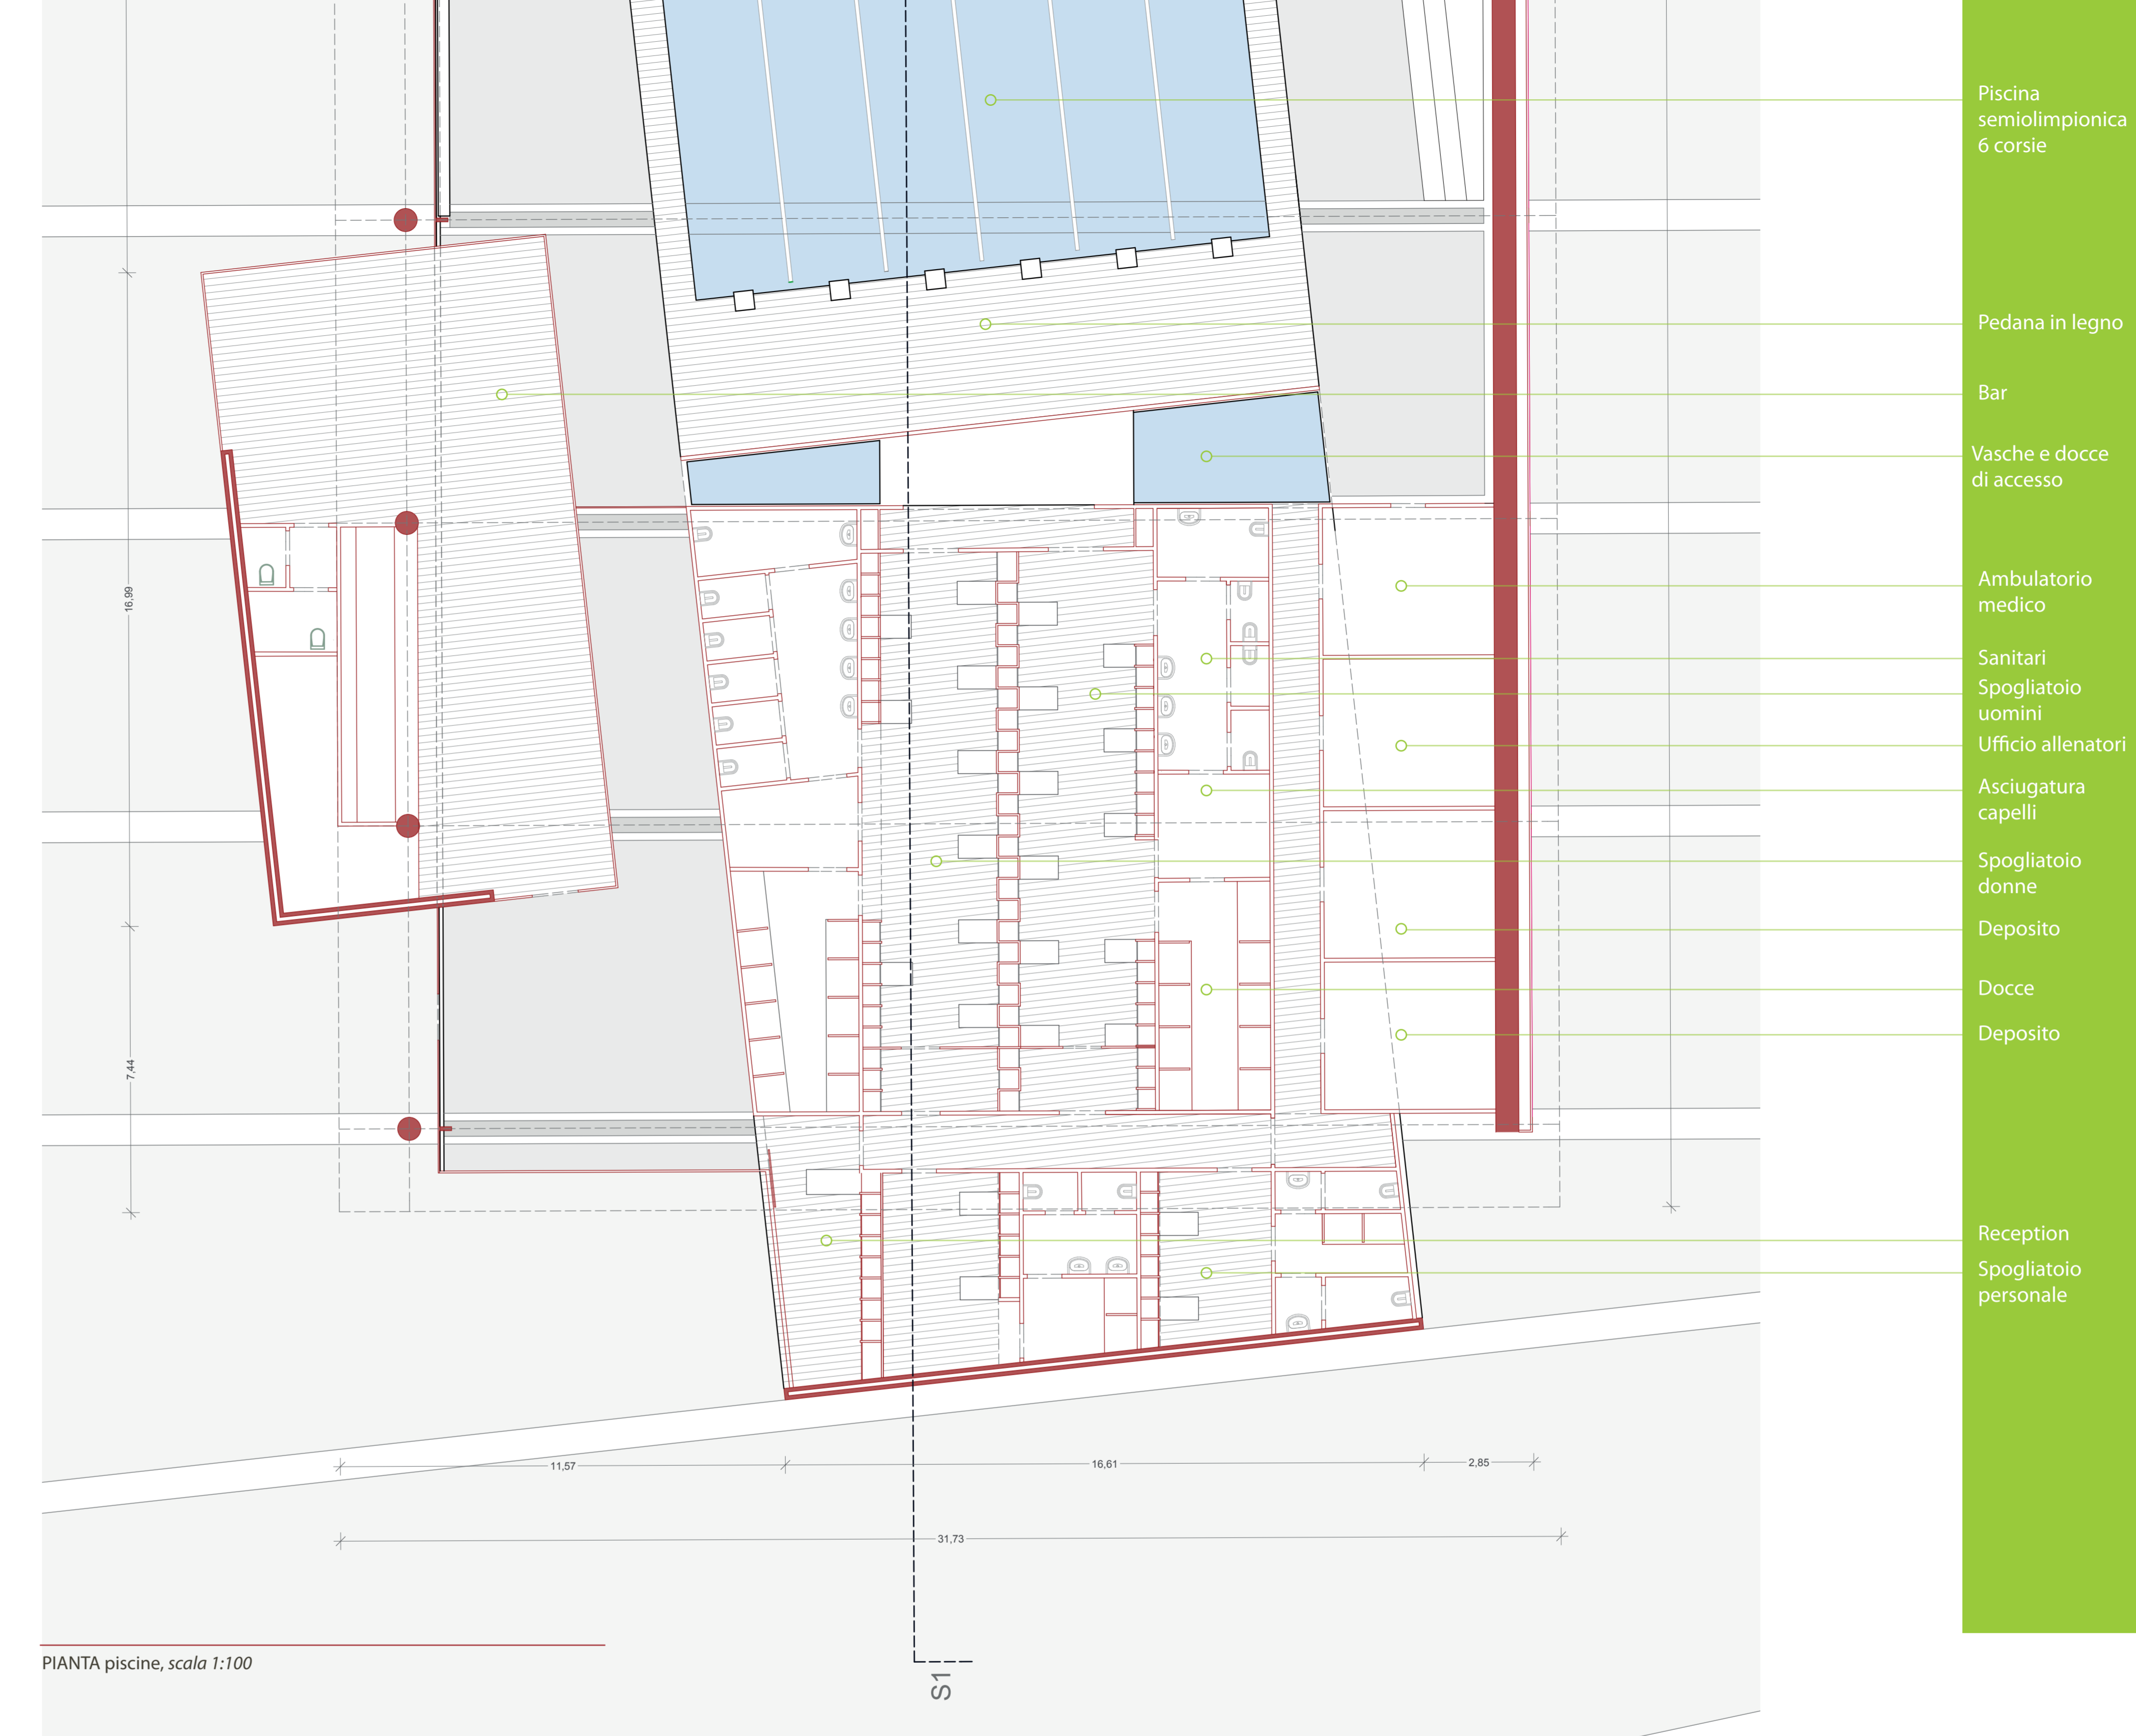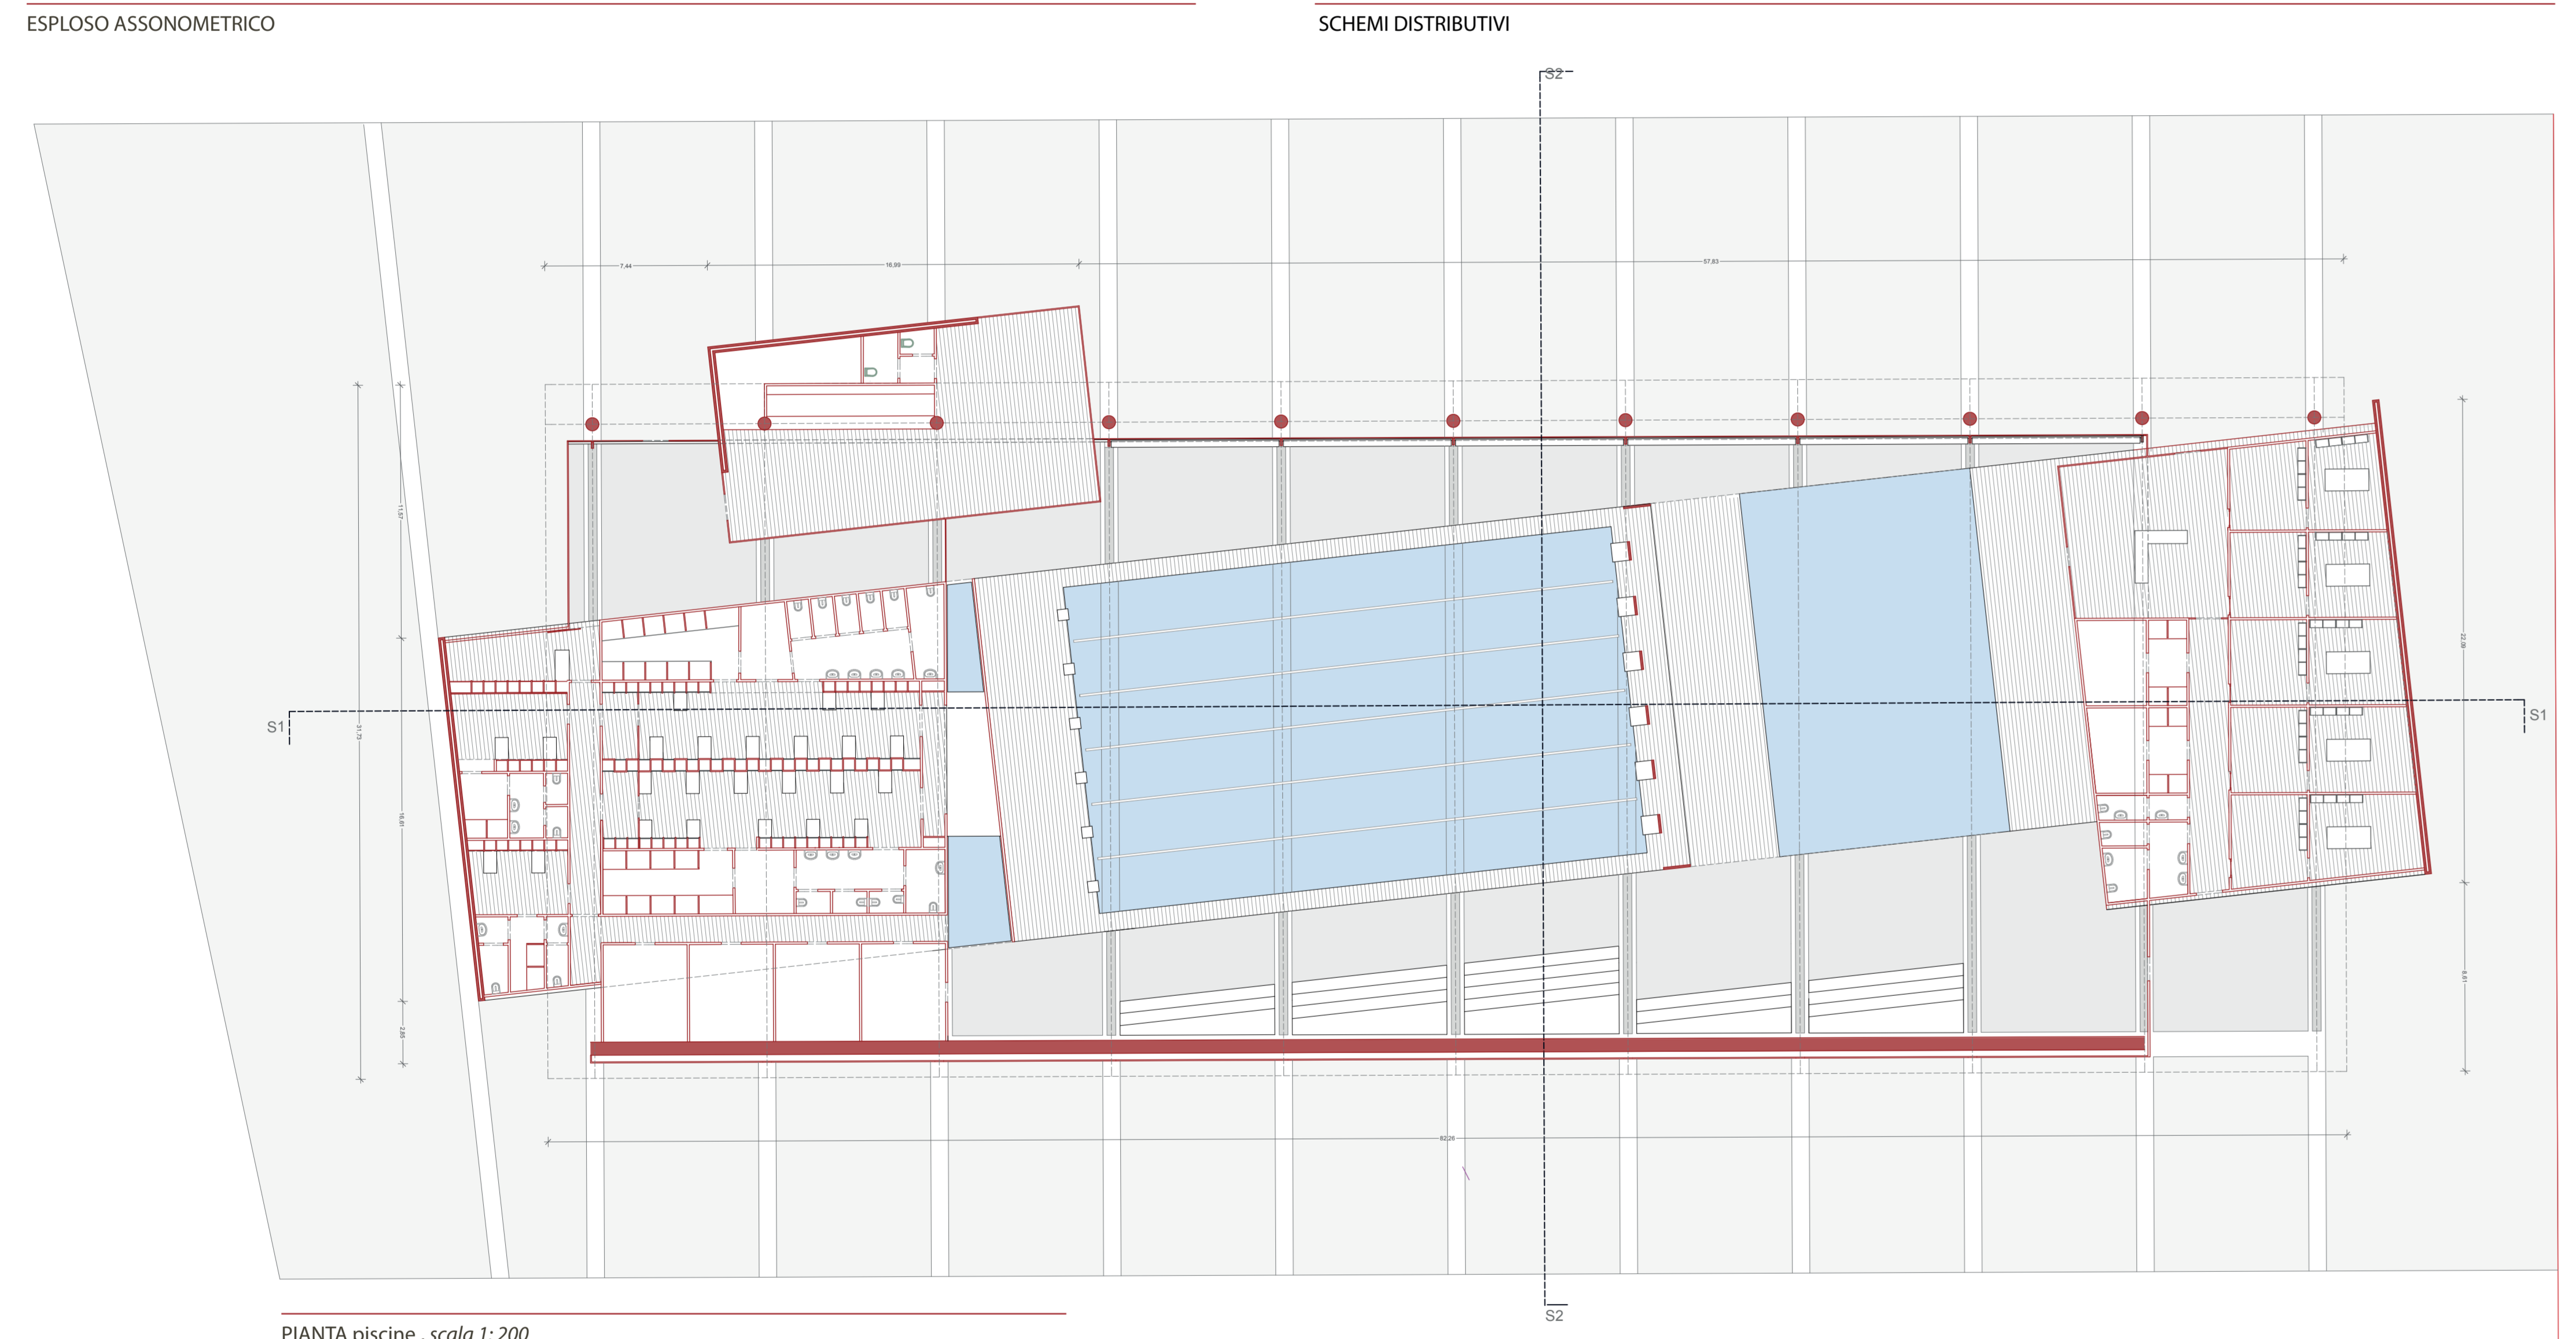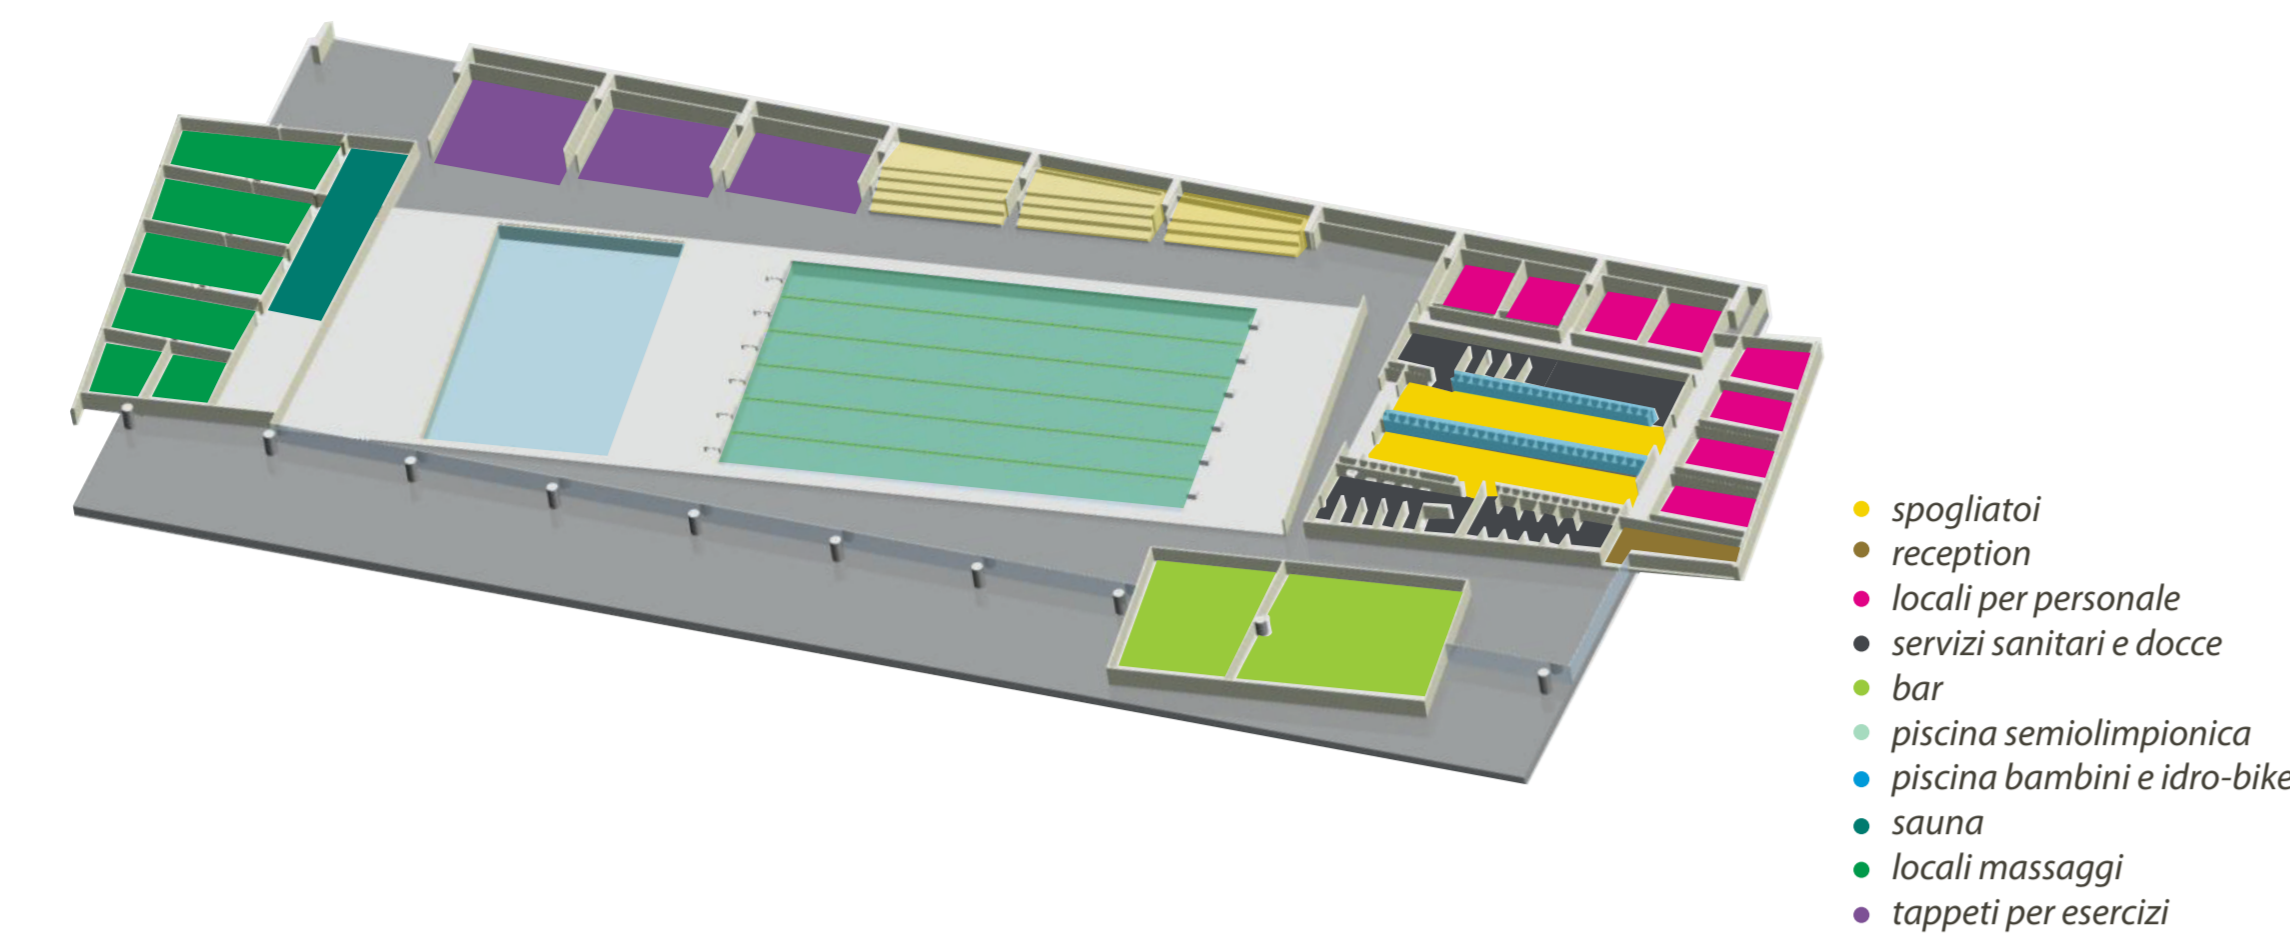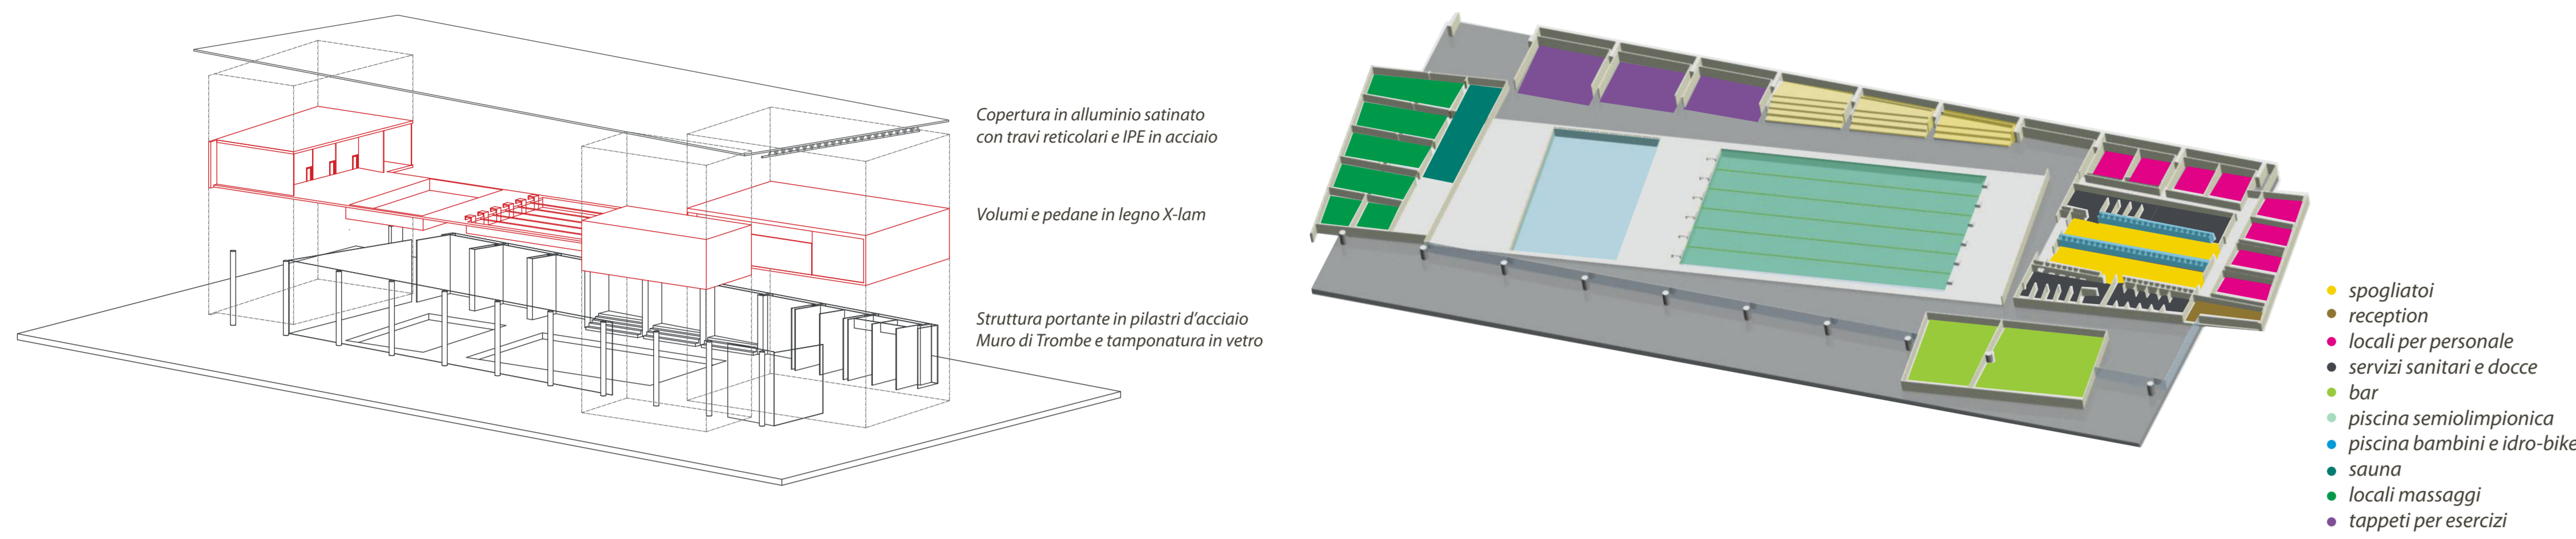

- Piscina semiolimpionica 6 corsie
- Pedana in legno
- Bar
- Vasche e docce di accesso
- Ambulatorio medico
- Sanitari
- Spogliatoio uomini
- Ufficio allenatori
- Asciugatura capelli
- Spogliatoio donne
- Deposito
- Docce
- Deposito
- Reception
- Spogliatoio personale

SEZIONE A-A', scala 1:100

SEZIONE B-B', scala 1:100

PARTICOLARE 2, scala 1:20