


Masterplan

SCALA 1:500

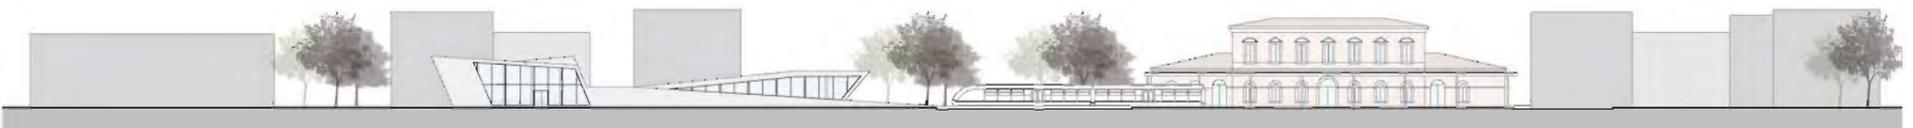


Profilo 1



Profilo 2

Scala 1.500

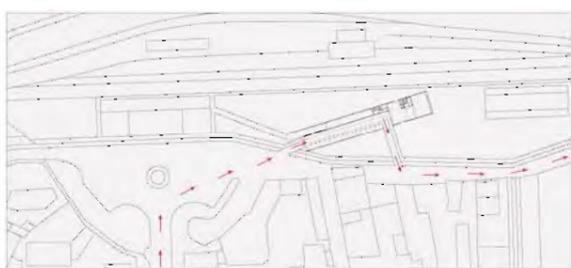

Carrabile





Pedonale




Ciclabile



Concept

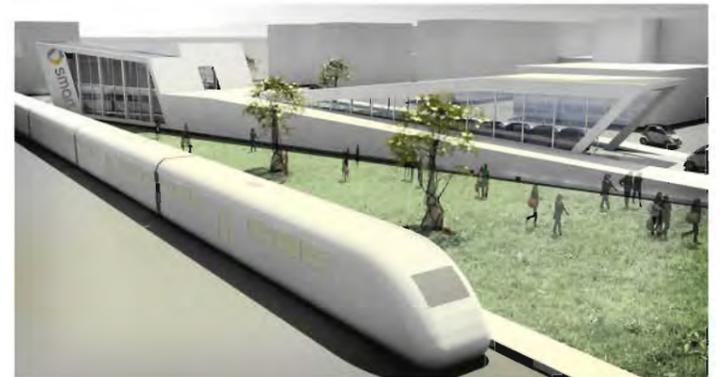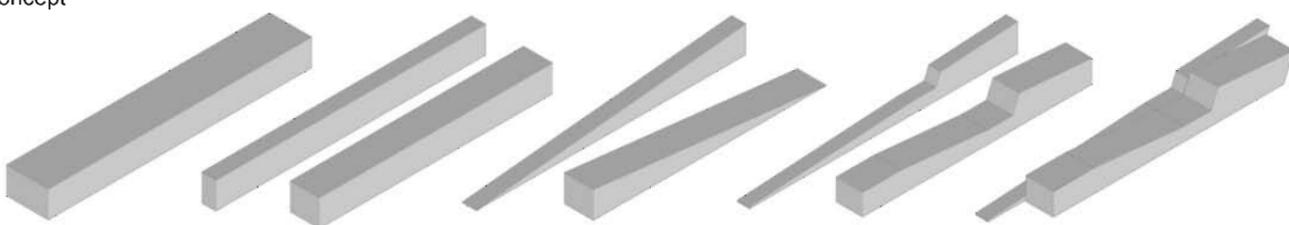

Schema accessi

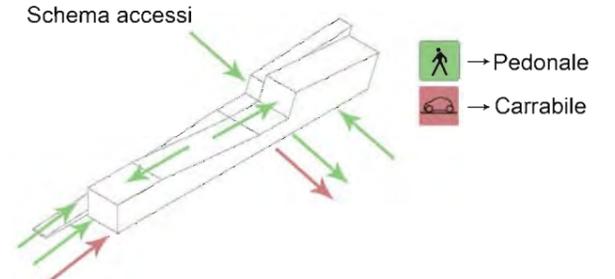




Planimetria
 Scala 1:200





Prospetto Sud




Sezione AA'

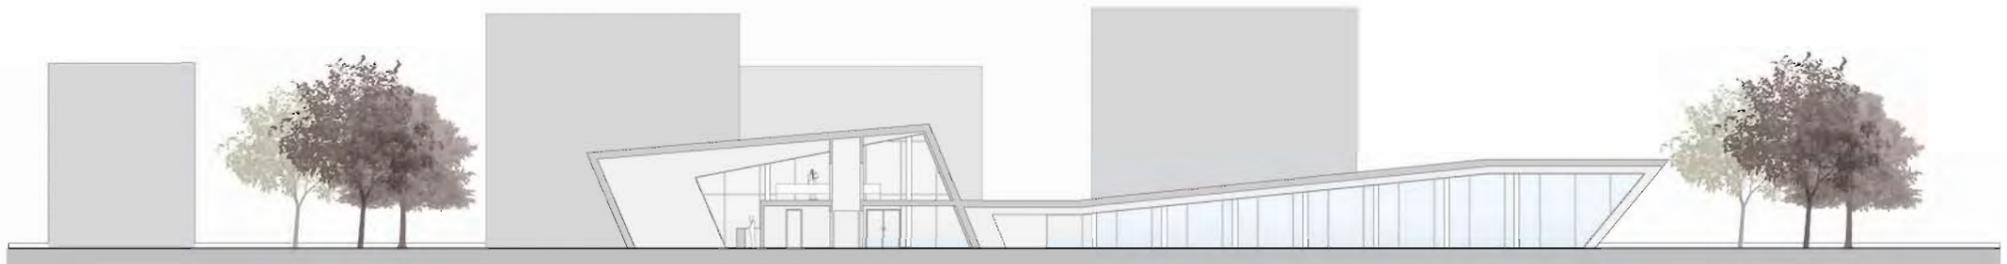

Sezione BB'
 SCALA 1:200

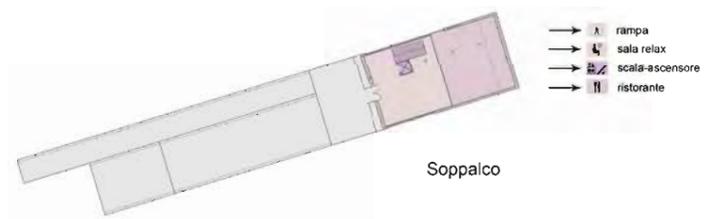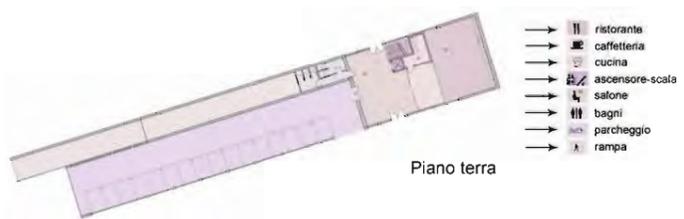

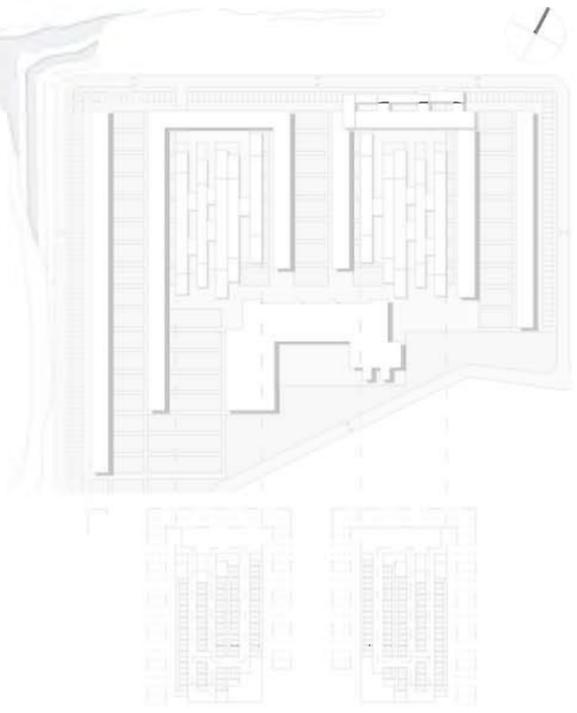

Planimetria - Scala 1:2000





Prospetto Sud - Scala 1:400


Prospetto Nord - Scala 1:400




Pianta Secondo Piano - Scala 1:200

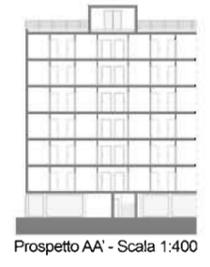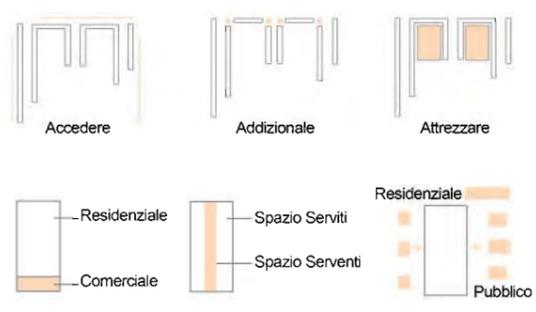


Prospetto AA' - Scala 1:400

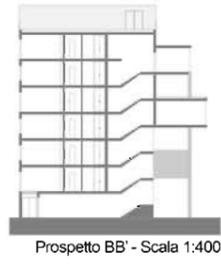

Prospetto BB' - Scala 1:400

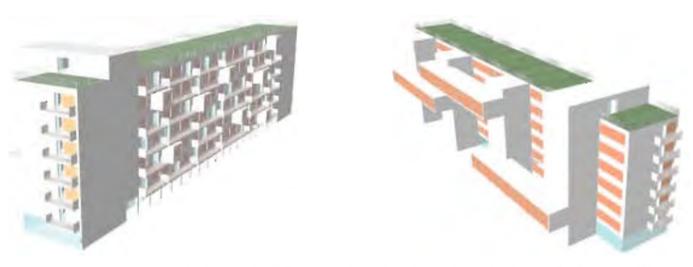


Laboratorio di Progettazione Architettonica ed urbana_Professore: Giovanni Fumagalli

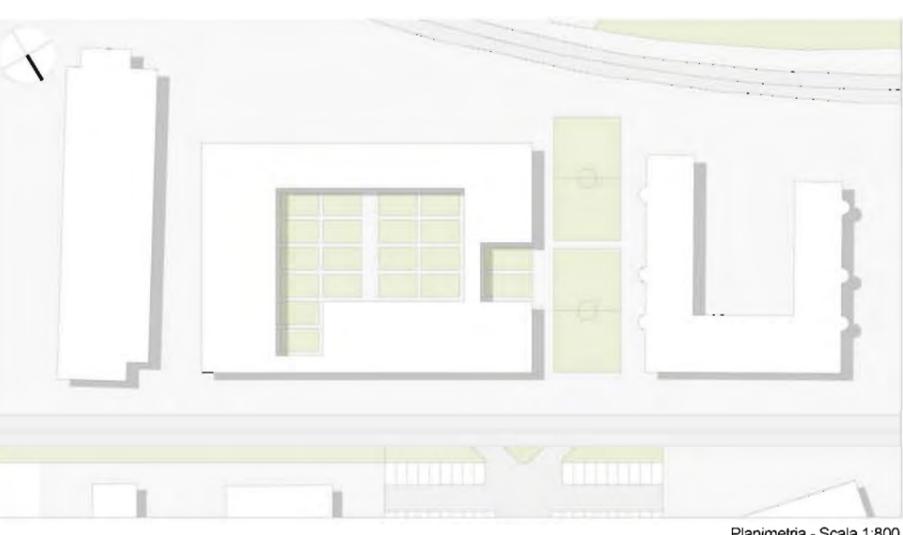


Planimetria - Scala 1:800



Pianta Primo Piano - Scala 1:250

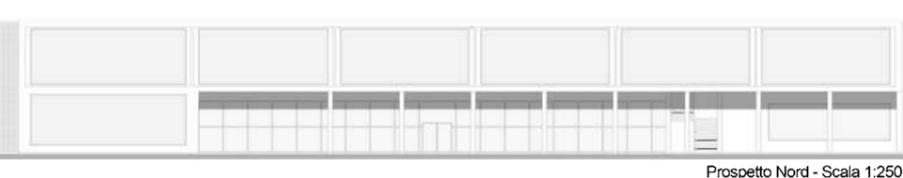

Prospetto Nord - Scala 1:250

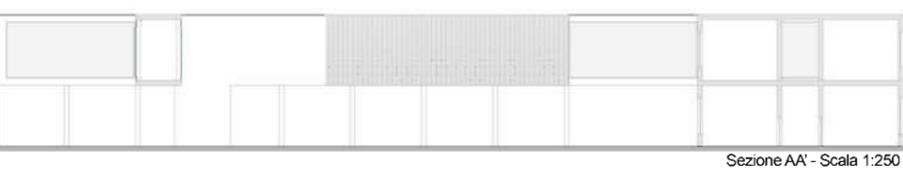


Sezione AA' - Scala 1:250



Prospetto Ovest - Scala 1:250



Sezione BB' - Scala 1:250

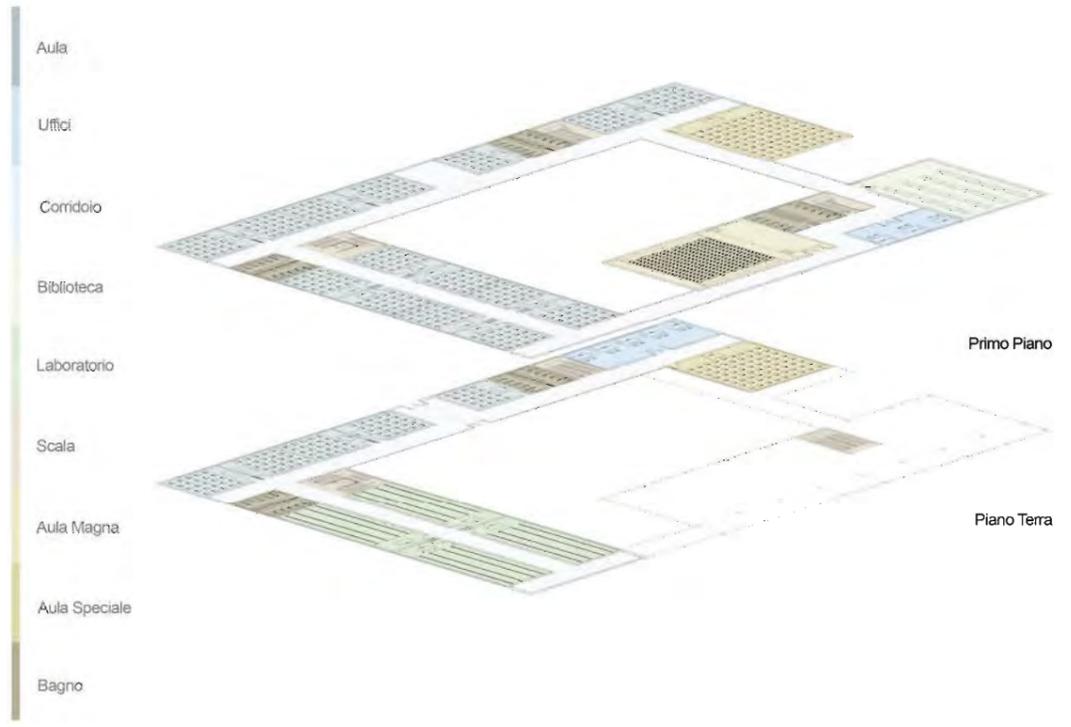

- Aula
- Uffici
- Corridoio
- Biblioteca
- Laboratorio
- Scala
- Aula Magna
- Aula Speciale
- Bagno

Primo Piano

Piano Terra



Planimetria - Scala 1:15000





Riferimento: Roberto Burle Marx




Idea progettuale iniziale




Schema Materiali - Scala 1:25000

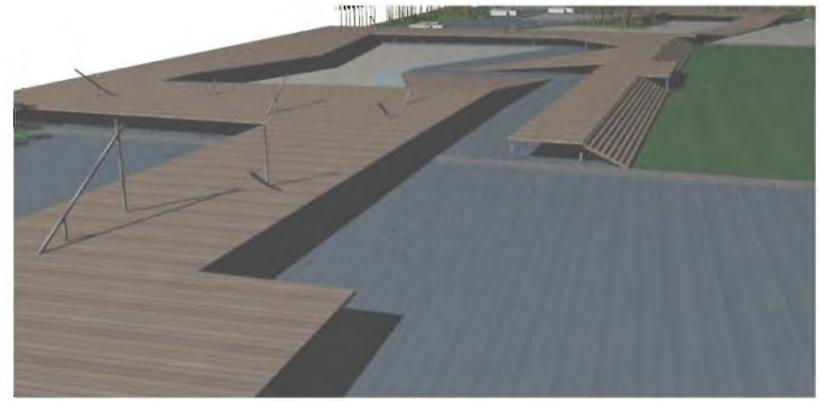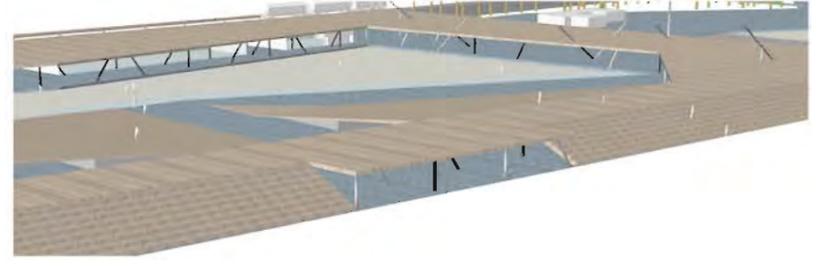


Pianta piano terra - Scala 1:2000

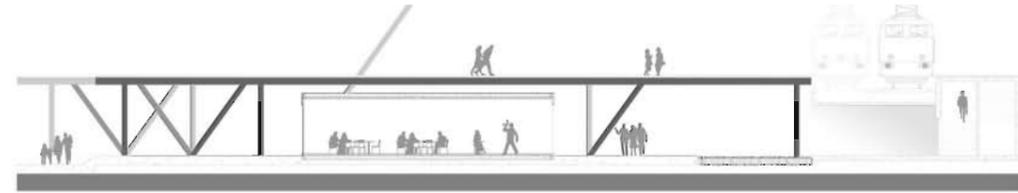


Sezione AA' - Scala 1:2000

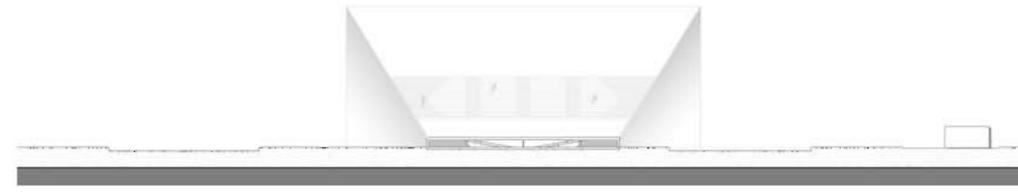


Sezione BB' - Scala 1:500

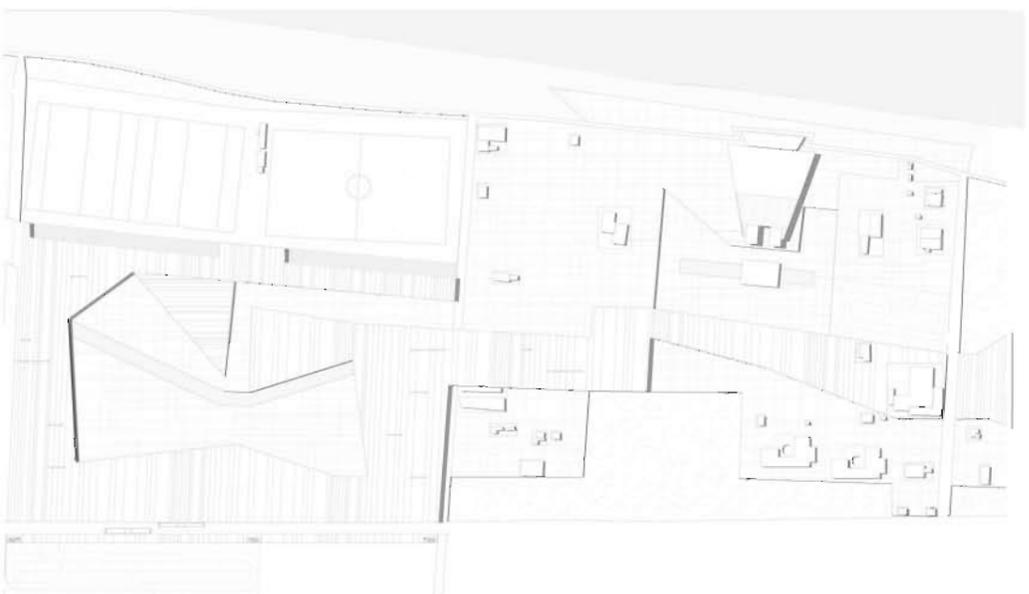

Pianta primo piano - Scala 1:2000

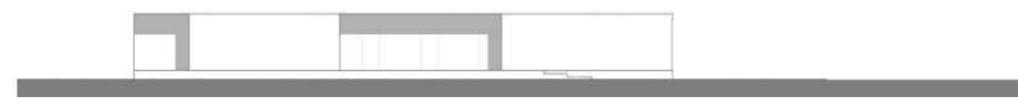

Sezione CC' - Scala 1:500

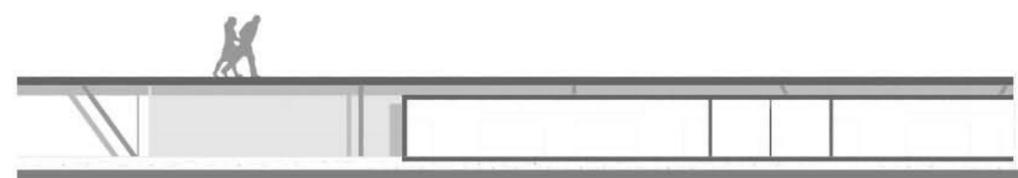

Sezione DD' - Scala 1:500