

TAVOLA 0



PLANIMETRIA GENERALE scala 1:2000

schemi interpretativi

viabilità



tessuto urbano



strategia d'intervento



strategia funzionale



TAVOLA 1



UNIVERSITA' degli STUDI di CAMERINO FACOLTA' di ARCHITETTURA di ASCOLI PICENO
corso di LAUREA in SCIENZE dell'ARCHITETTURA anno accademico 2007/2008
LABORATORIO di orientamento in PROGETTAZIONE dell'ARCHITETTURA
relatore prof. LUIGI COCCIA correlatore prof. MARCO D'ANNUNTIIS laureando PIERPAOLO CORE





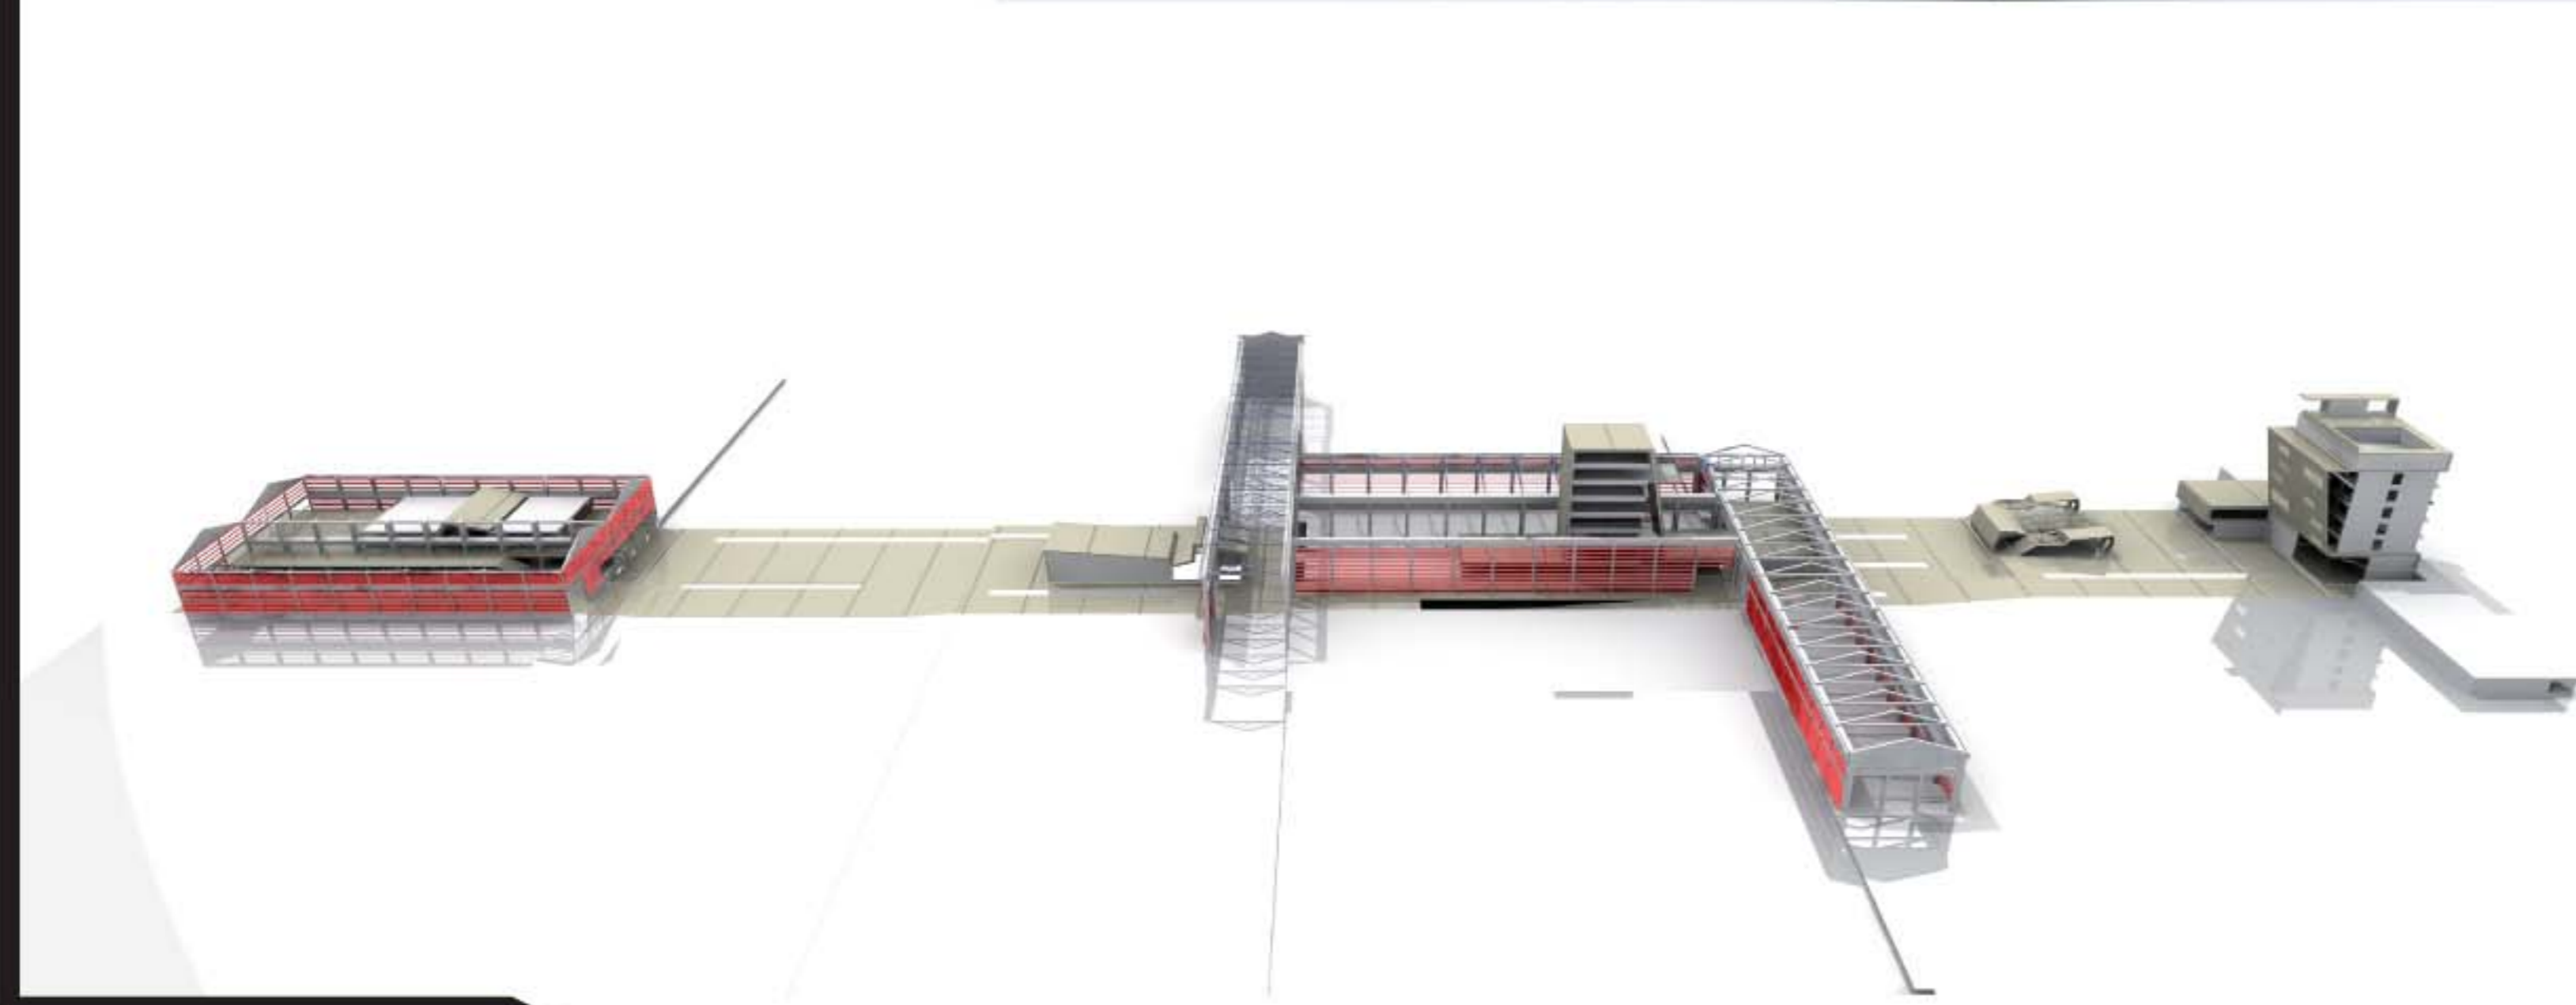


TAVOLA 3

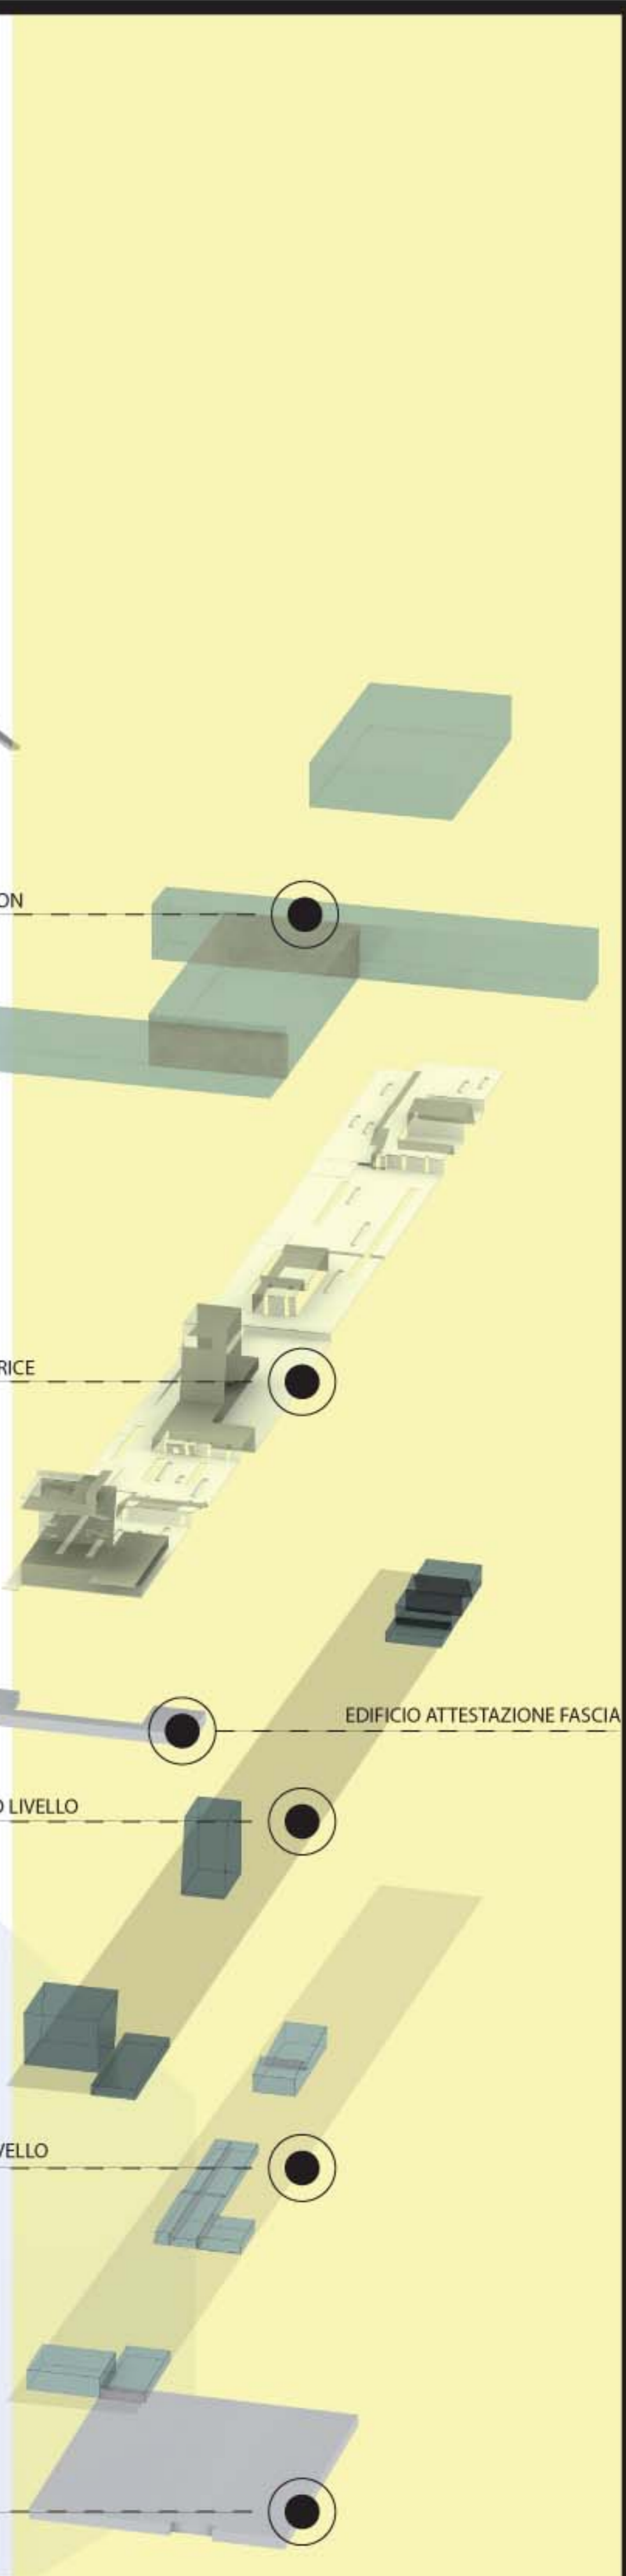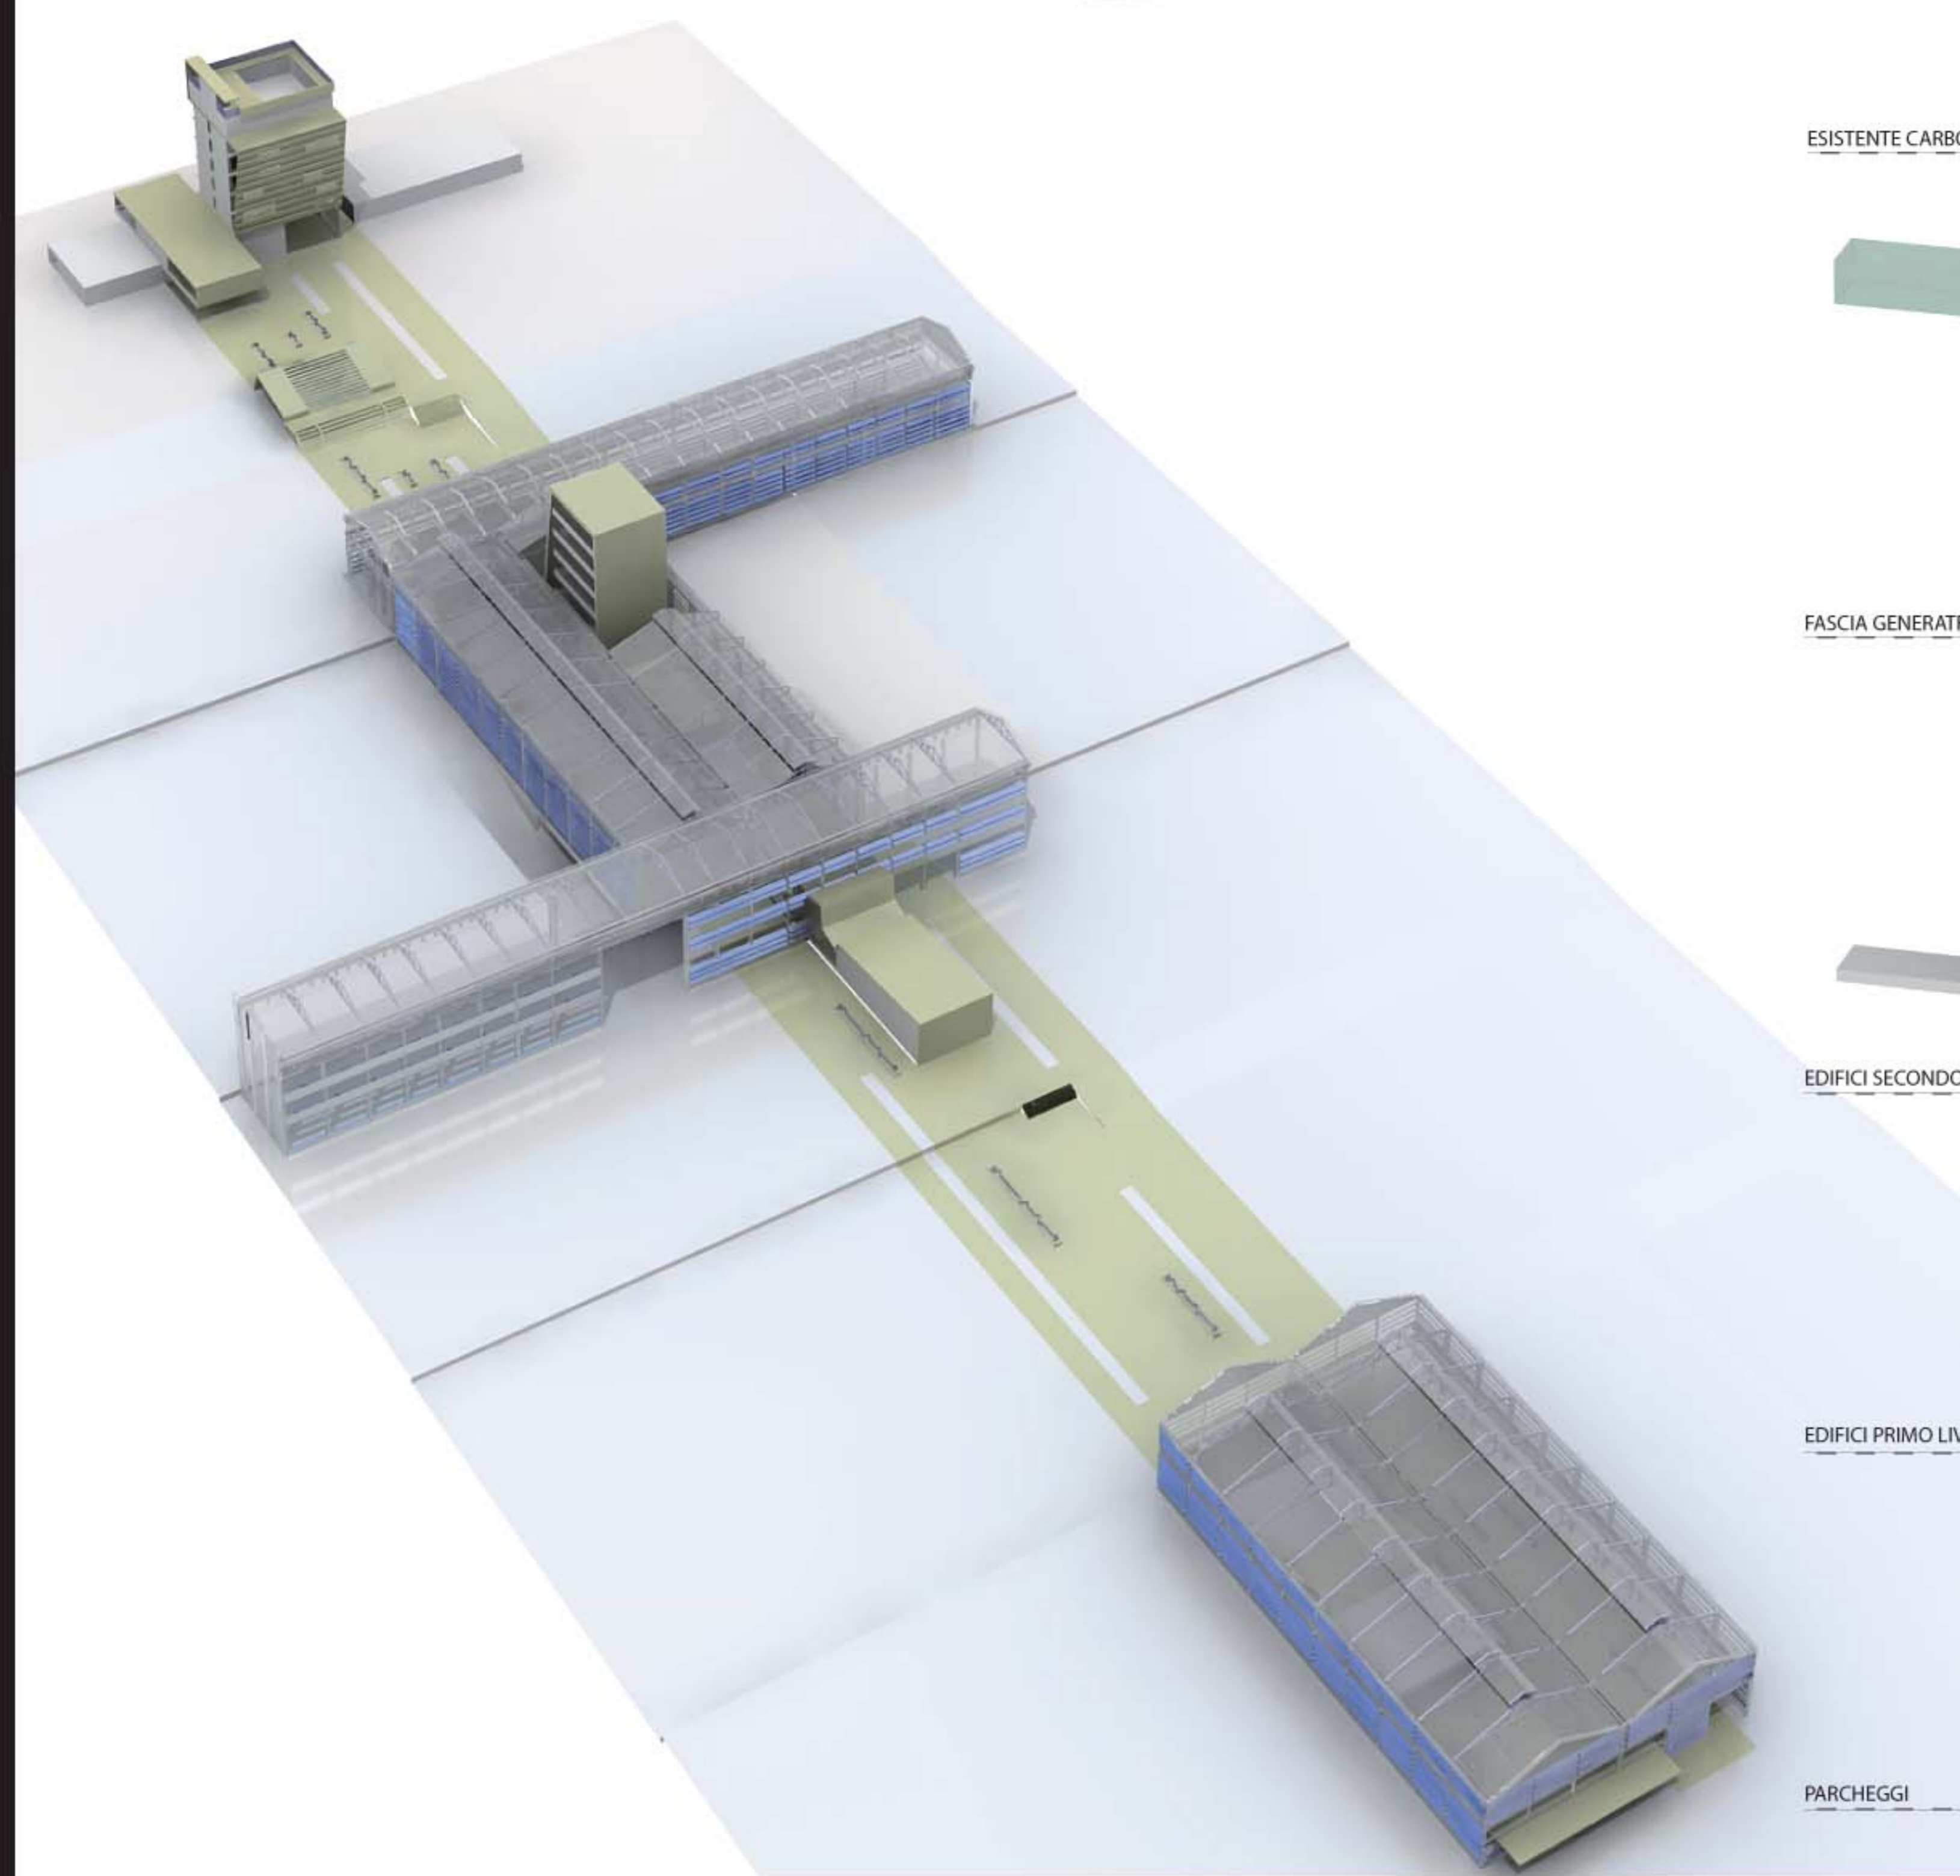


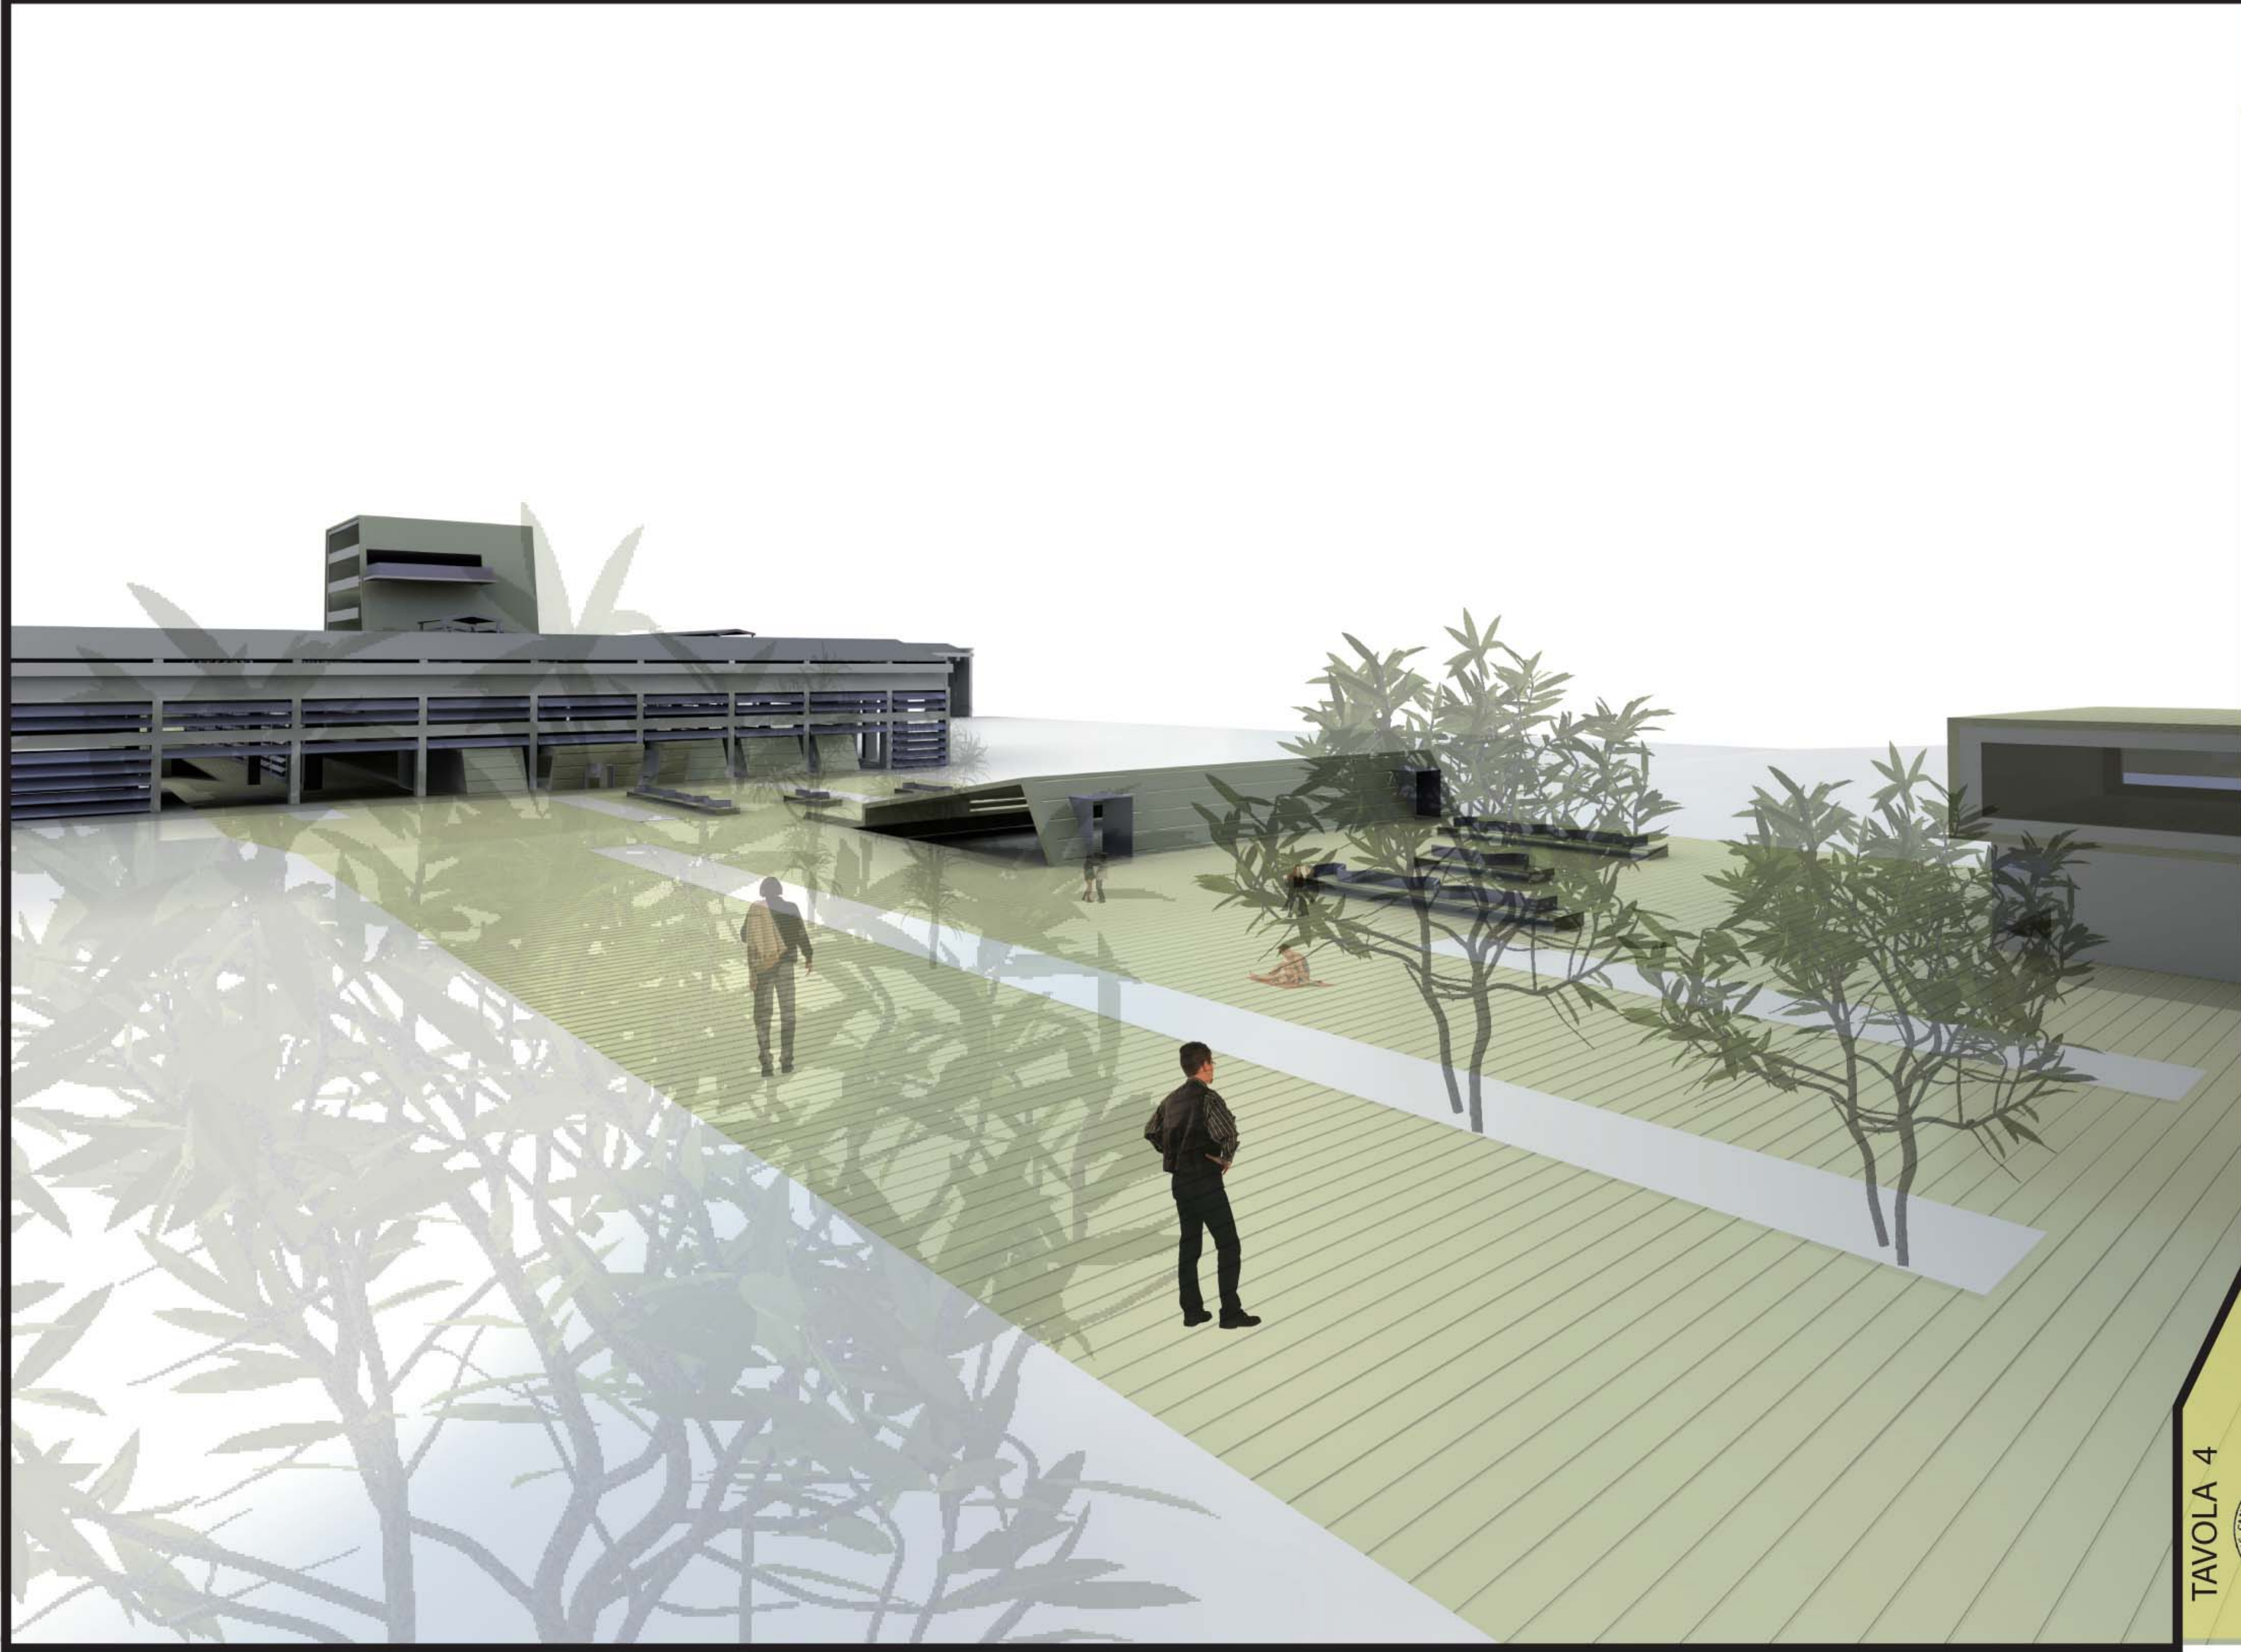

PIANTA PARCHEGGI INTERRATI scala 1:500

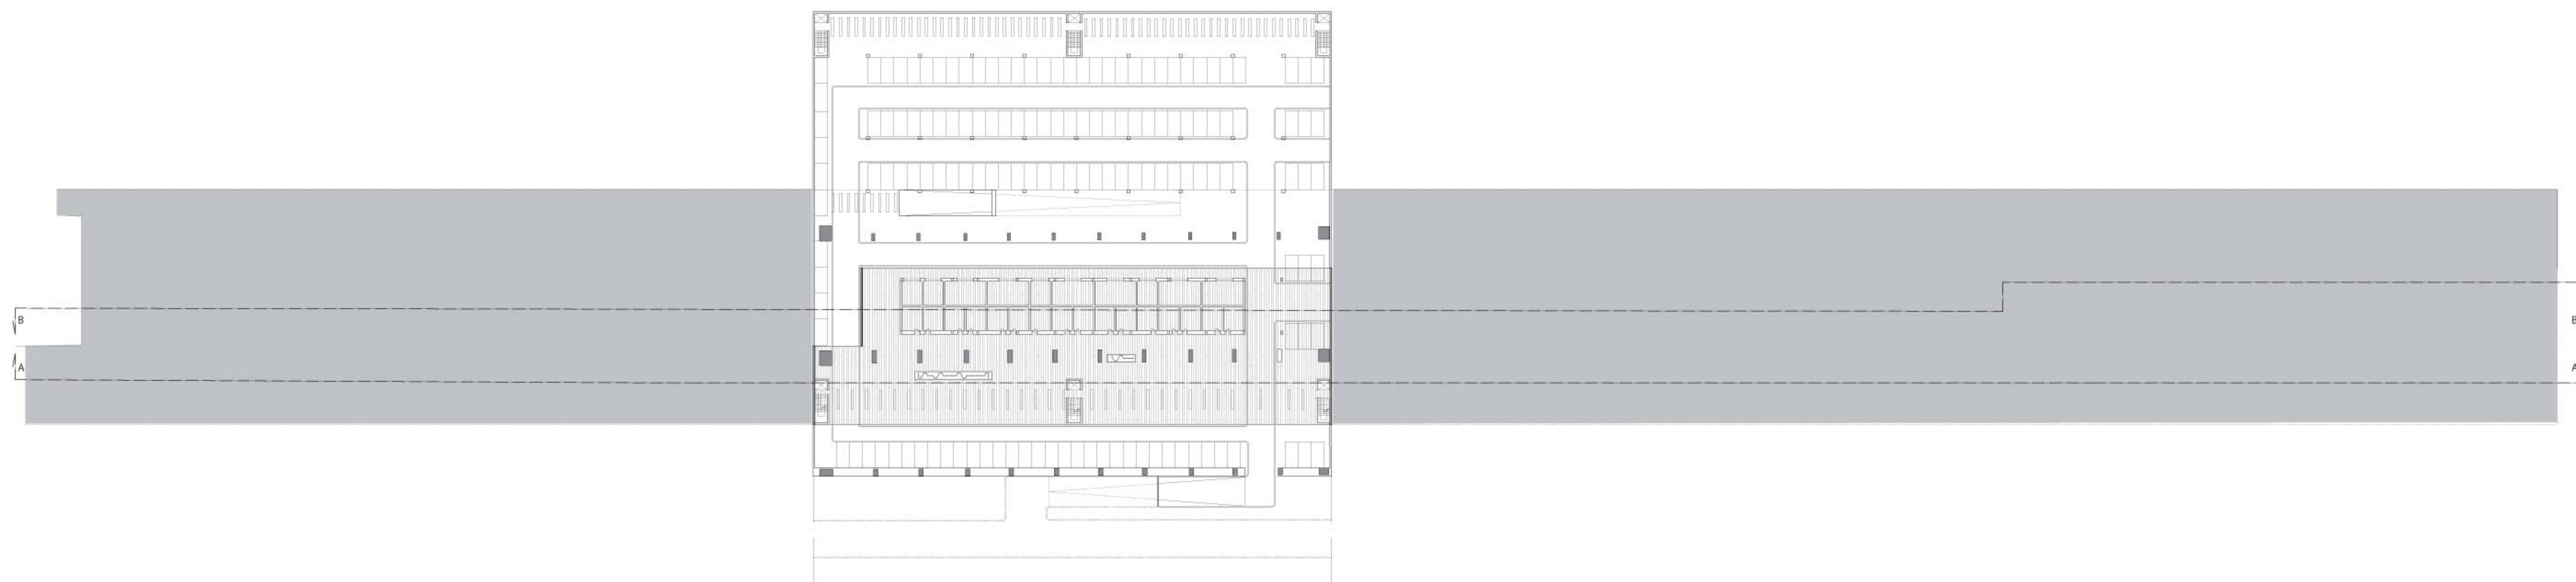


PIANTA PIANO PRIMO scala 1:500

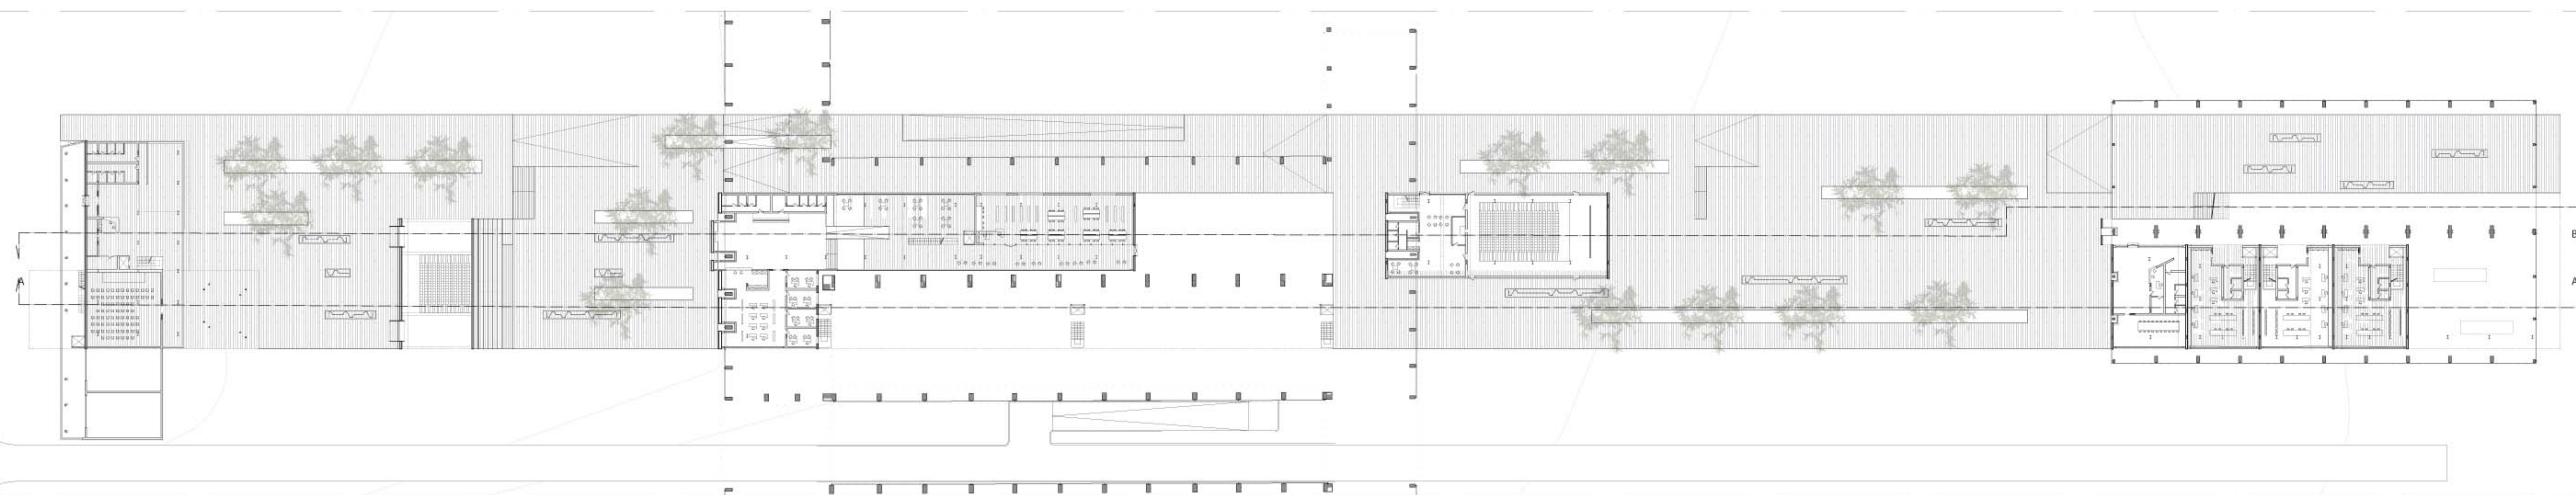


PROSPETTO LATO EST scala 1:500




SEZIONE A - A scala 1:500

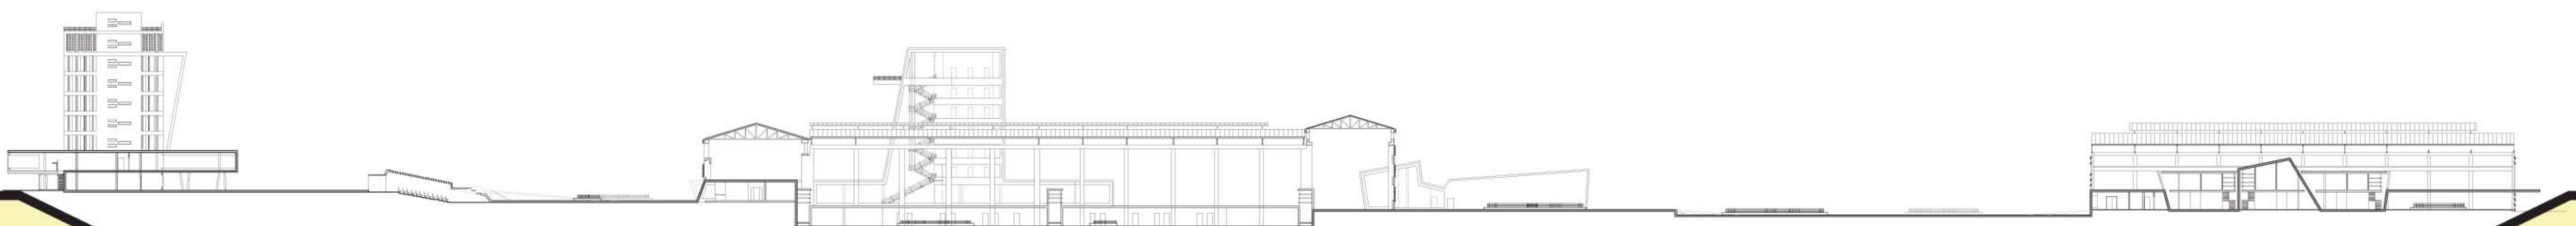

PIANTA PIANO SECONDO scala 1:500

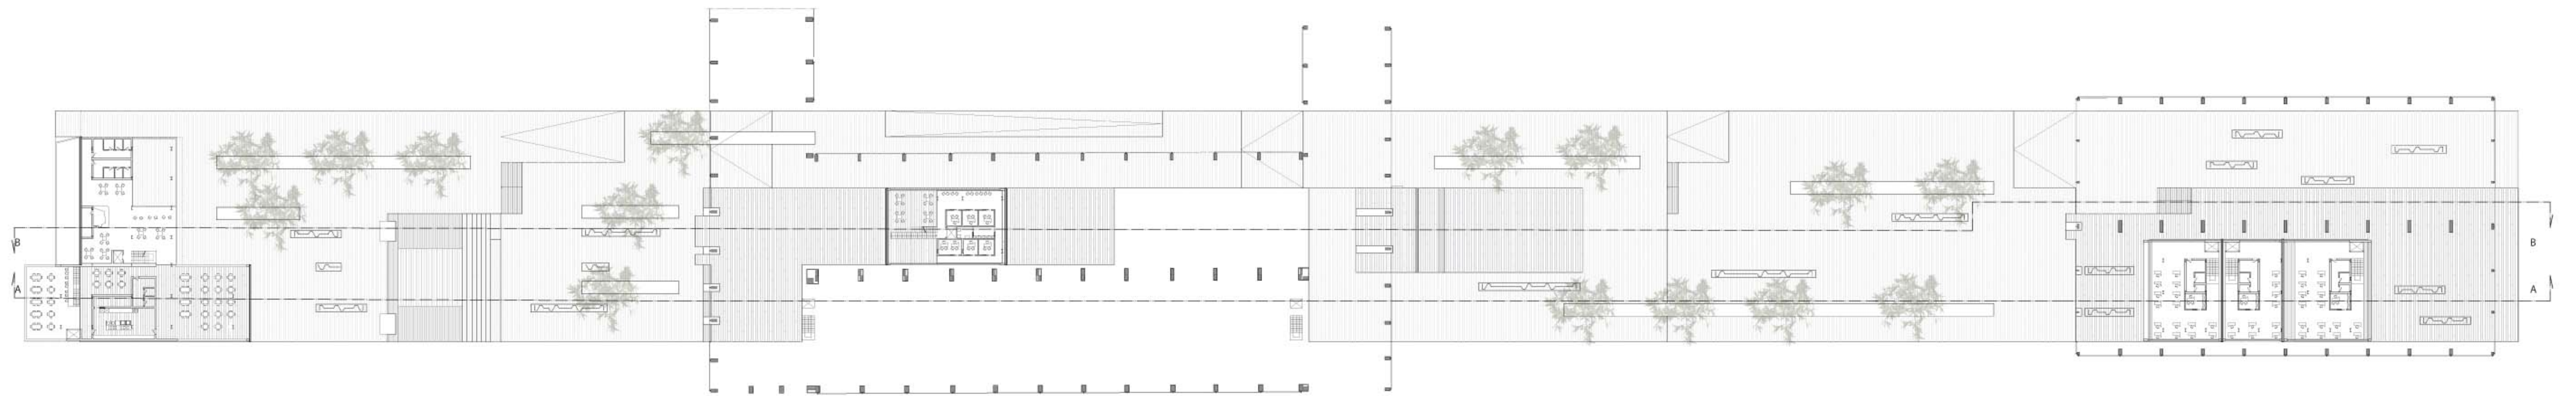

PIANTA PIANO QUINTO scala 1:500

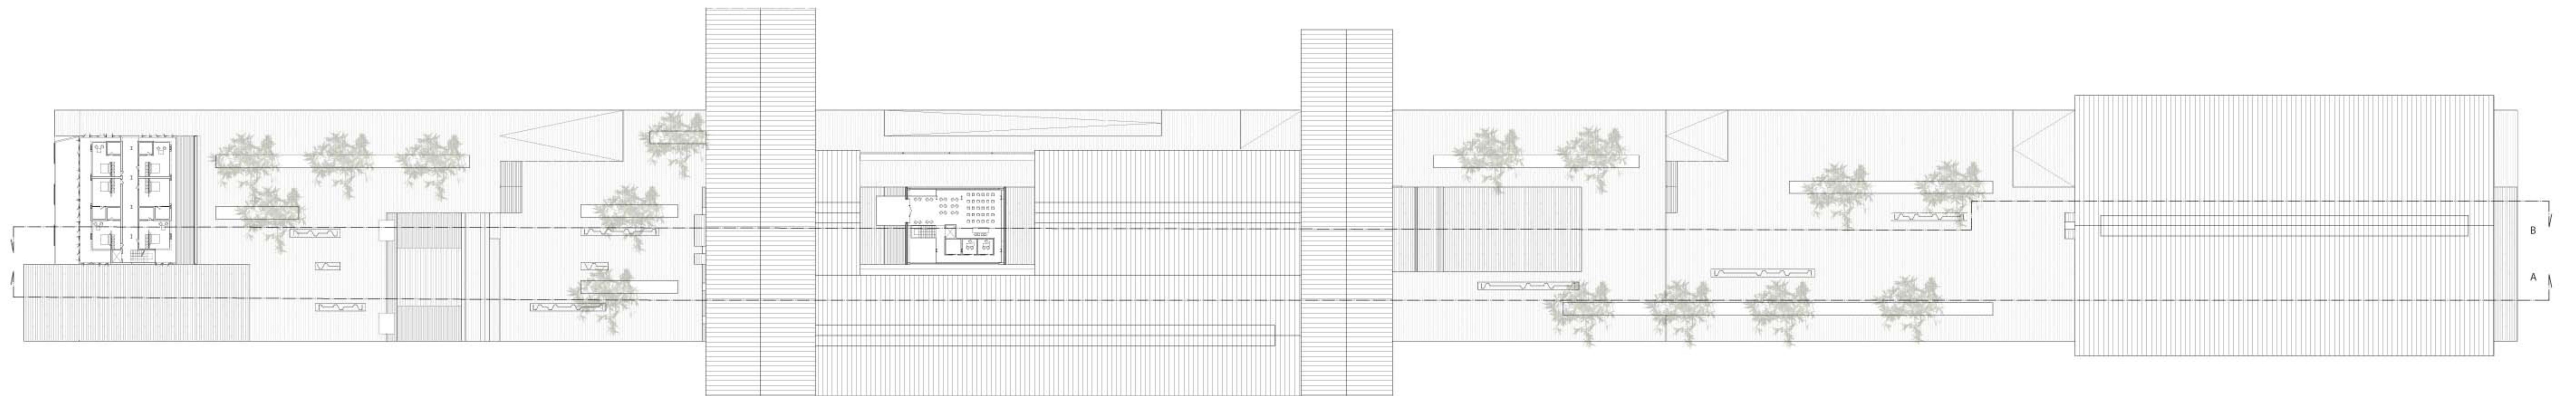

PROSPETTO LATO OVEST scala 1:500



SEZIONE B - B scala 1:500

