



Pianta piano terra Scala 1:500



Pianta piano primo Scala 1:500

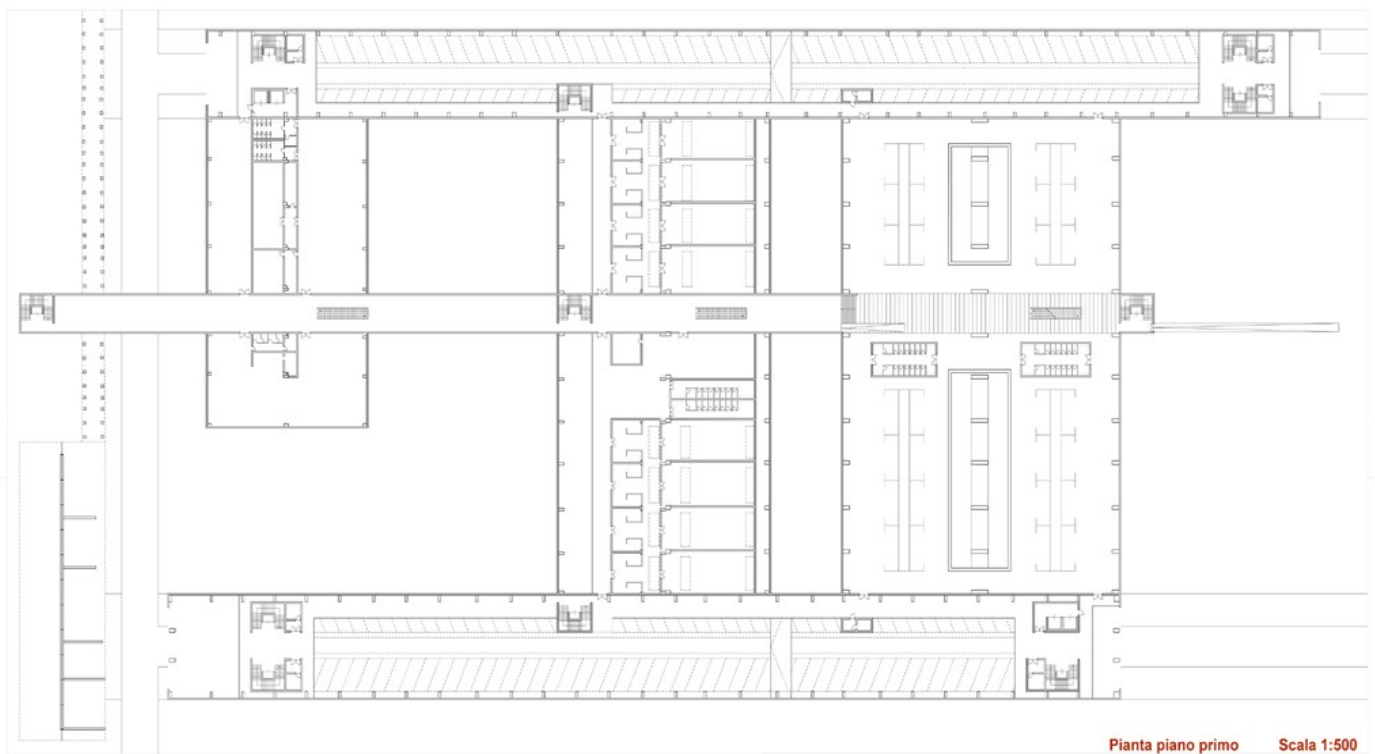


Prospetto nord Scala 1:500

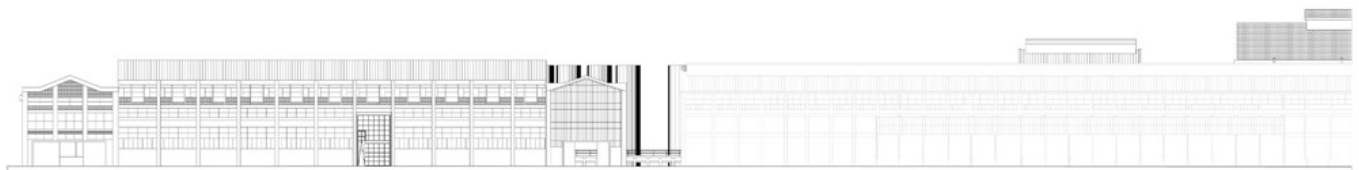


Prospetto est Scala 1:500




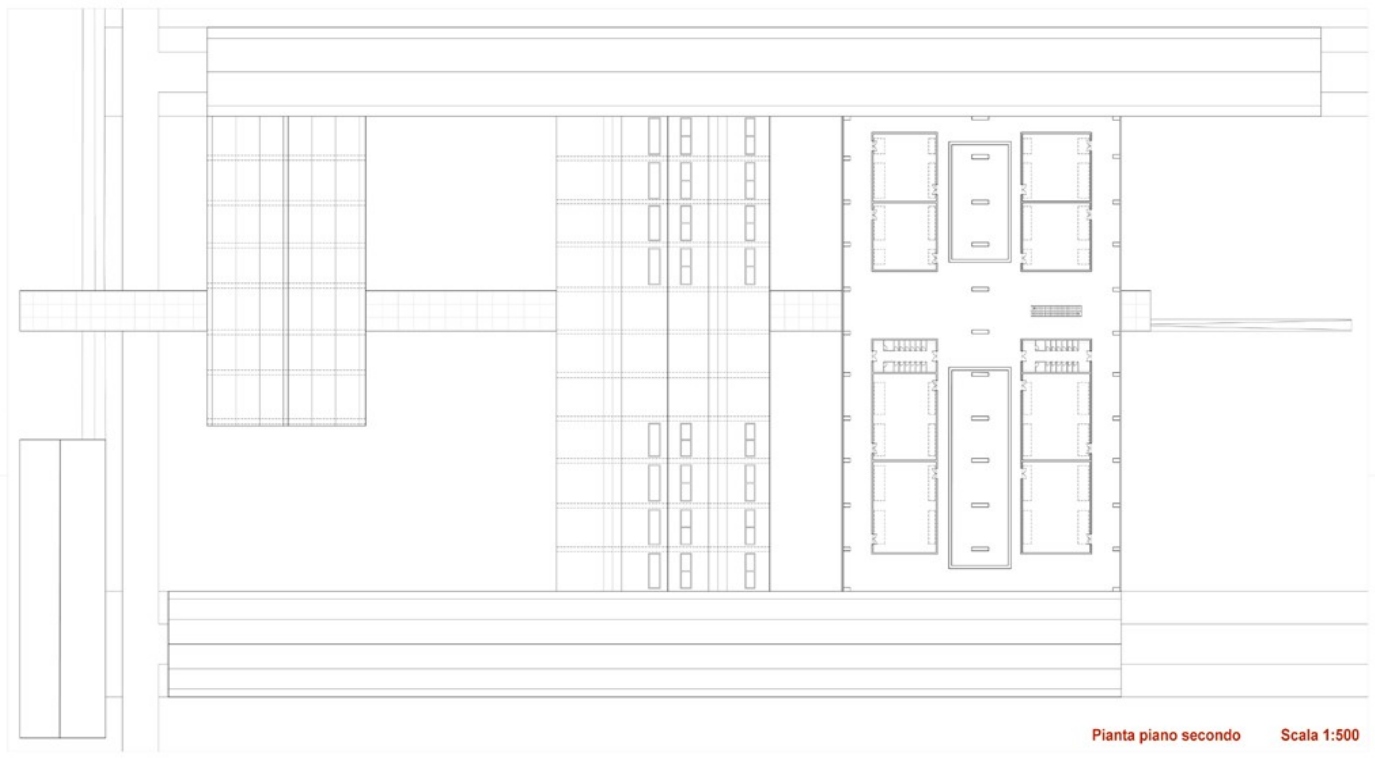

Scala 1:500

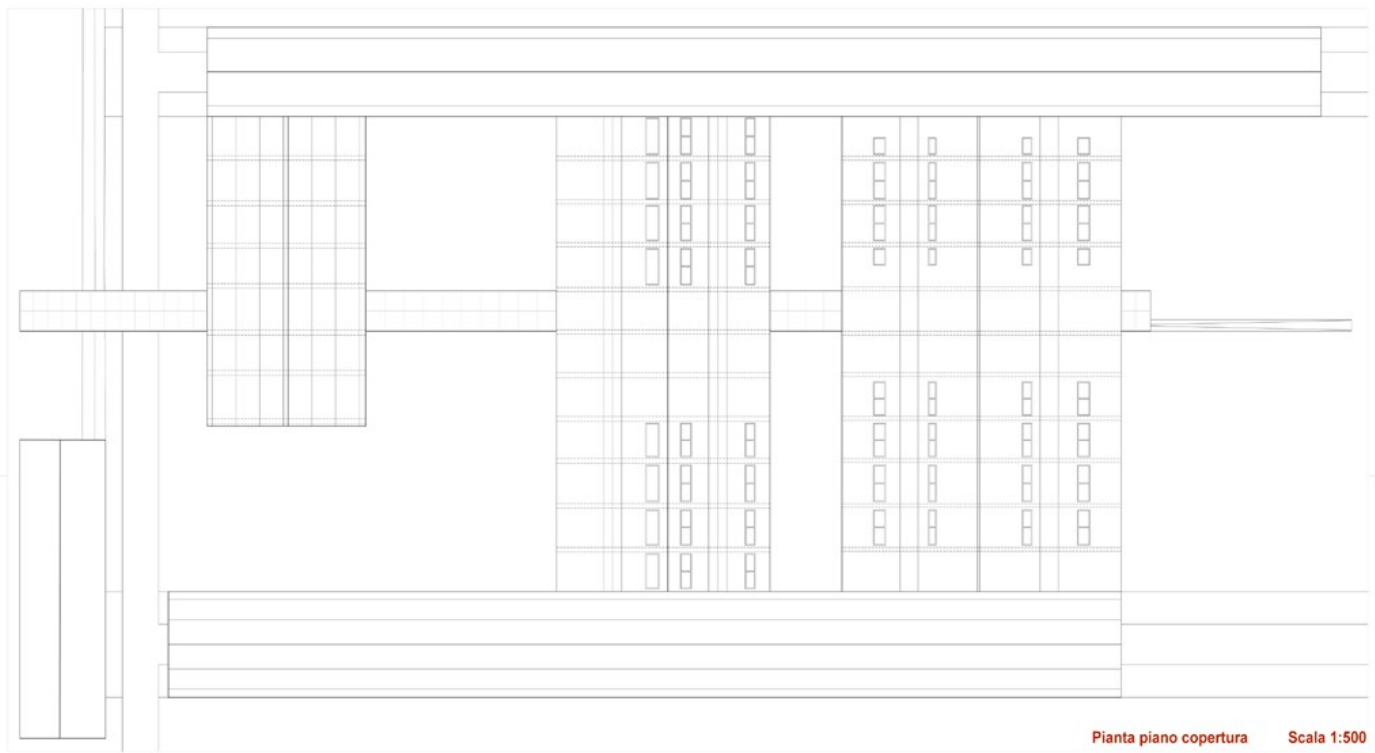

Scala 1:500

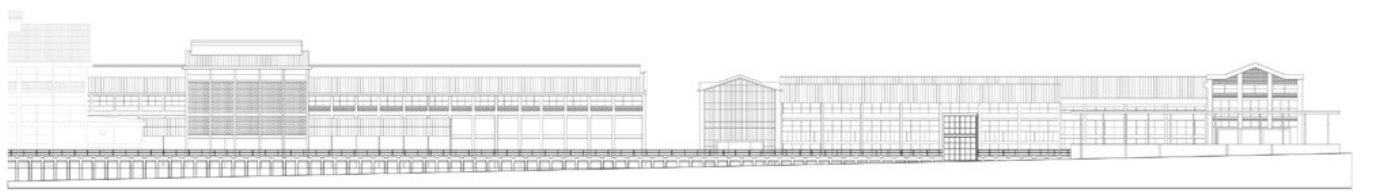


Scala 1:500




Scala 1:500



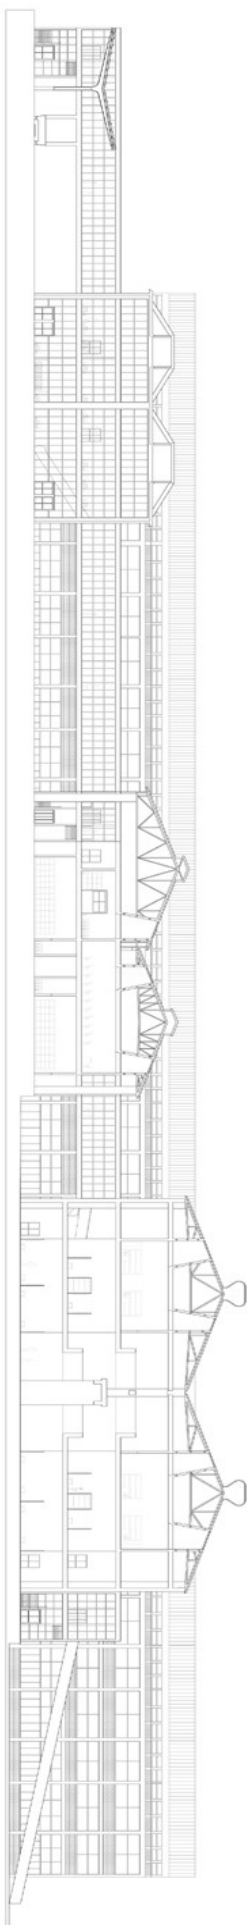

Stagno A-A' Scala 1/200

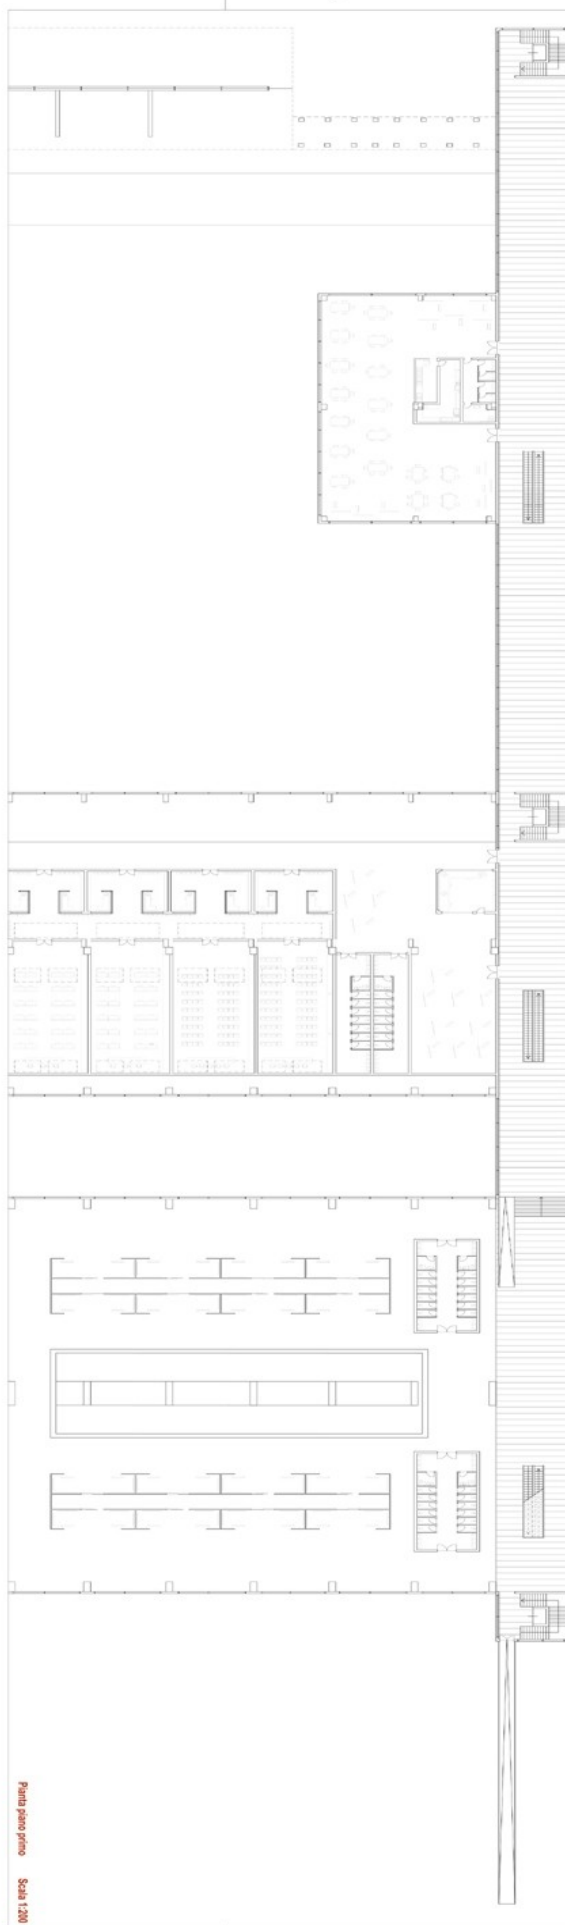

Piano piano primo Scala 1/200



