


_masterplan

_tavola 02


_viabilità

— strada attuale
— strada futura

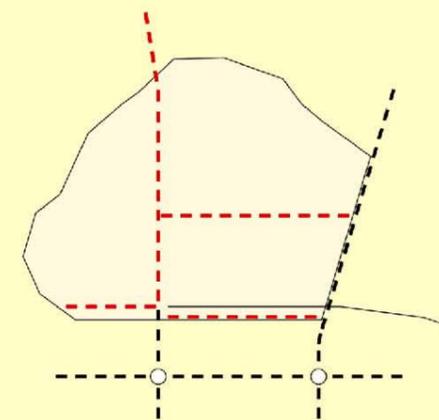


_strategia funzionale


— funzione universitaria
— spazio verde
— spazio pubblico
— stazioni

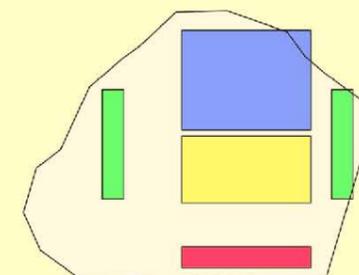

_tessuto urbano

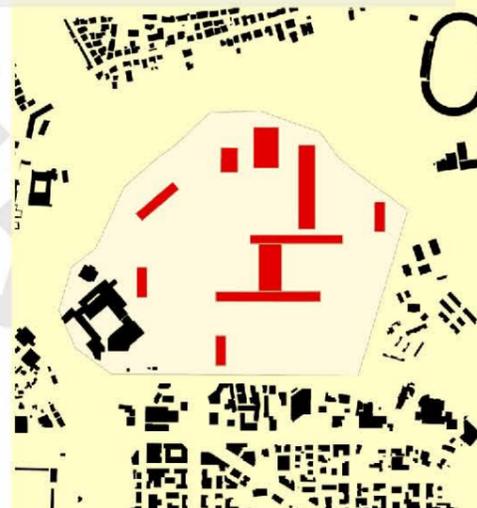

_tavola 01

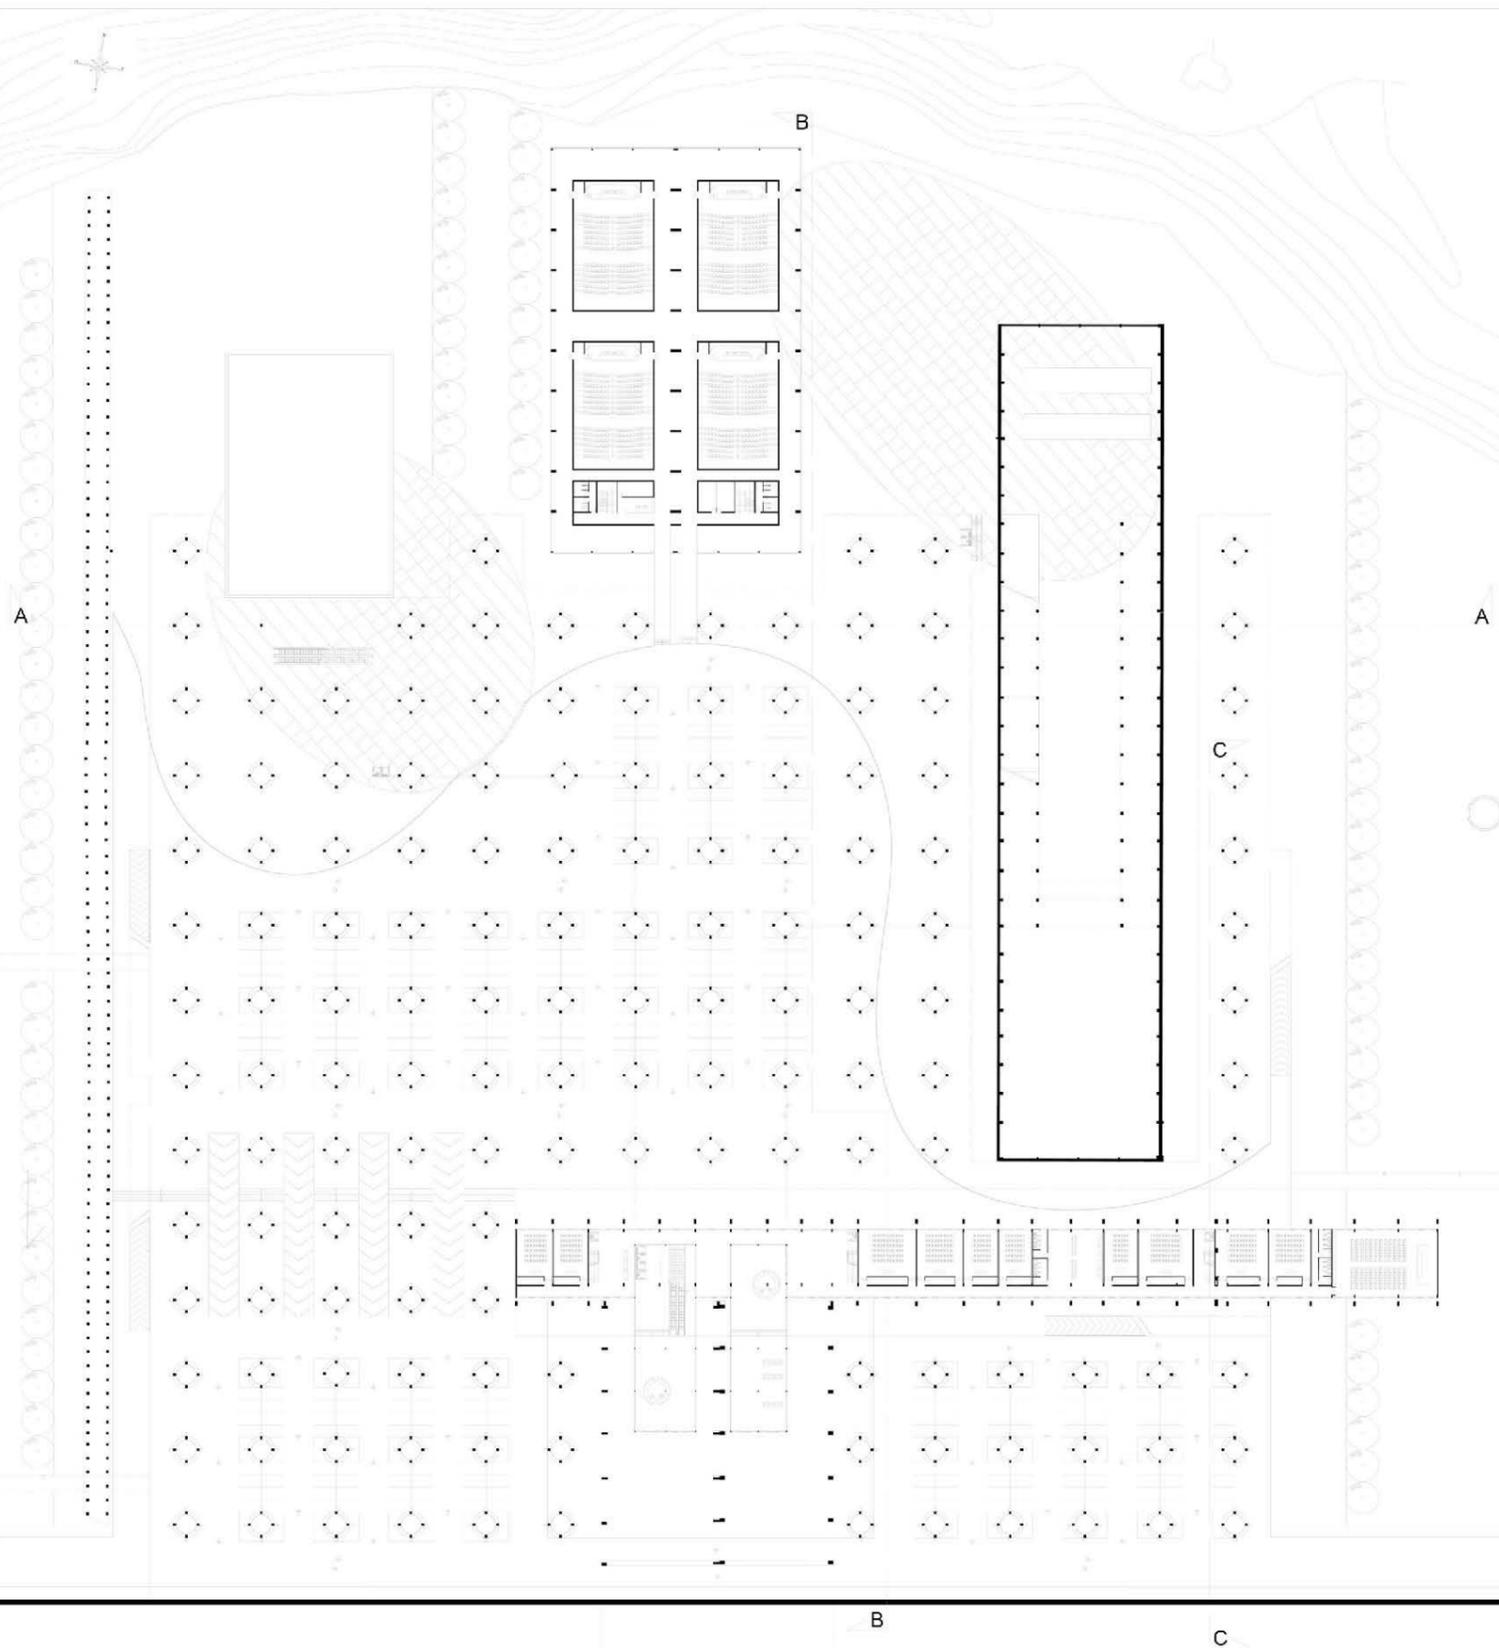


_Tate modern - Londra

La Tate Modern è una galleria d'arte parte del complesso museale Tate del Regno Unito dedicata all'arte moderna internazionale. Si trova nella zona di Bankside ed è ospitata in una ex centrale elettrica. La Tate Modern venne inaugurata il 12 maggio 2000 conservando il camino centrale, alto 99 metri, la Turbine Hall, l'ex sala delle turbine in cui è stato ricavato l'impressionante atrio d'ingresso e i 5 piani serviti da scale mobili ed ascensori su cui si articola tutt'oggi l'immensa caposizione.


_Parc de la Villette - Parigi

Il parco della Villette progettato alla periferia di Parigi da Bernard Tschumi e realizzato nel 1991, in origine era un'area occupata da un mercato del bestiame. Il Parco, che si estende per ben 35 ettari, presenta al suo interno la cité des sciences et des industries che rappresenta il simbolo di quel rinnovamento che è stato avviato nella parte orientale di Parigi e al suo interno si trova anche la cité de la Musique. Si tratta di un complesso architettonico costruito in granito, acciaio e vetro di forma parallelepipeda ed è sormontato da due cupole di ben 17 mt di diametro. La grande hall di ingresso introduce ad alcune attrazioni di tipo tecnico-scientifico come "Expiora" che è lo spazio espositivo dedicato alla scienza e alla tecnologia, il planetario o la biblioteca multimediale. Oggi si tende a classificare la progettazione del Parc de la Villette come un intervento poco felice sotto il punto di vista urbanistico e poiché i principi che hanno condotto alla sua progettazione sono oggi superati dalle successive concezioni.


_schizzi progettuali

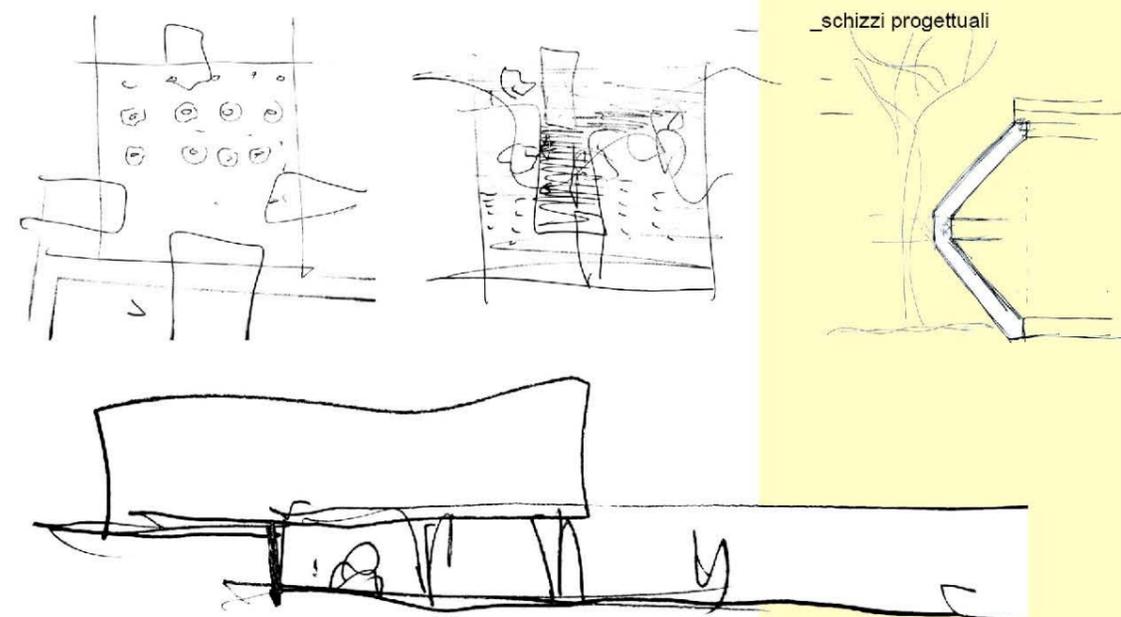


_PIANTA PIANO INRERMEDIO scala 1:500

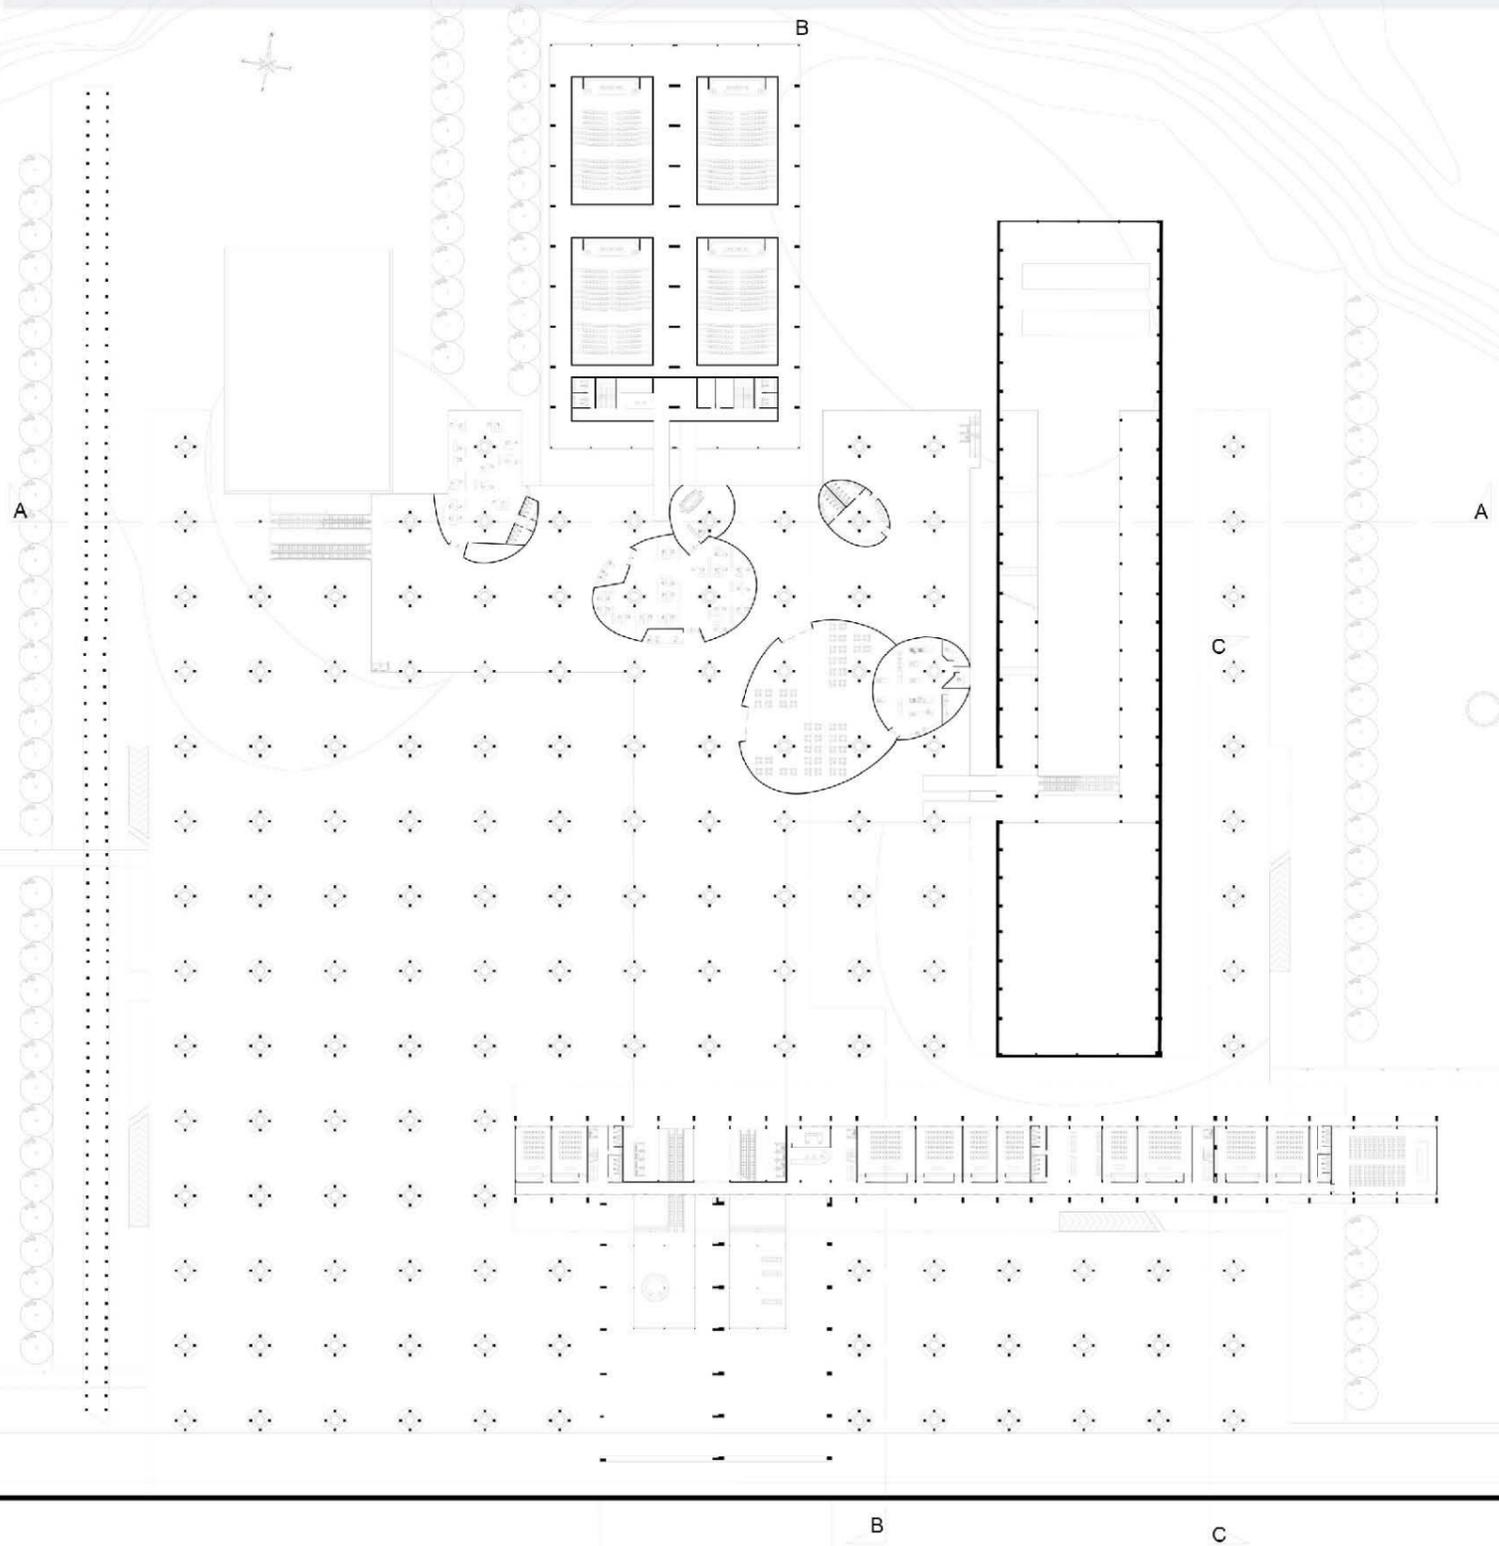


_SEZIONE TRASVERSALE AA scala 1:500

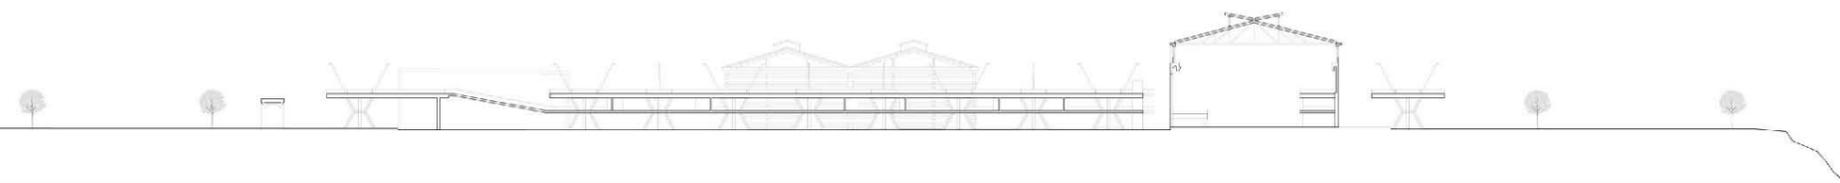


_PIANTA PIANO PIASTRA scala 1:500

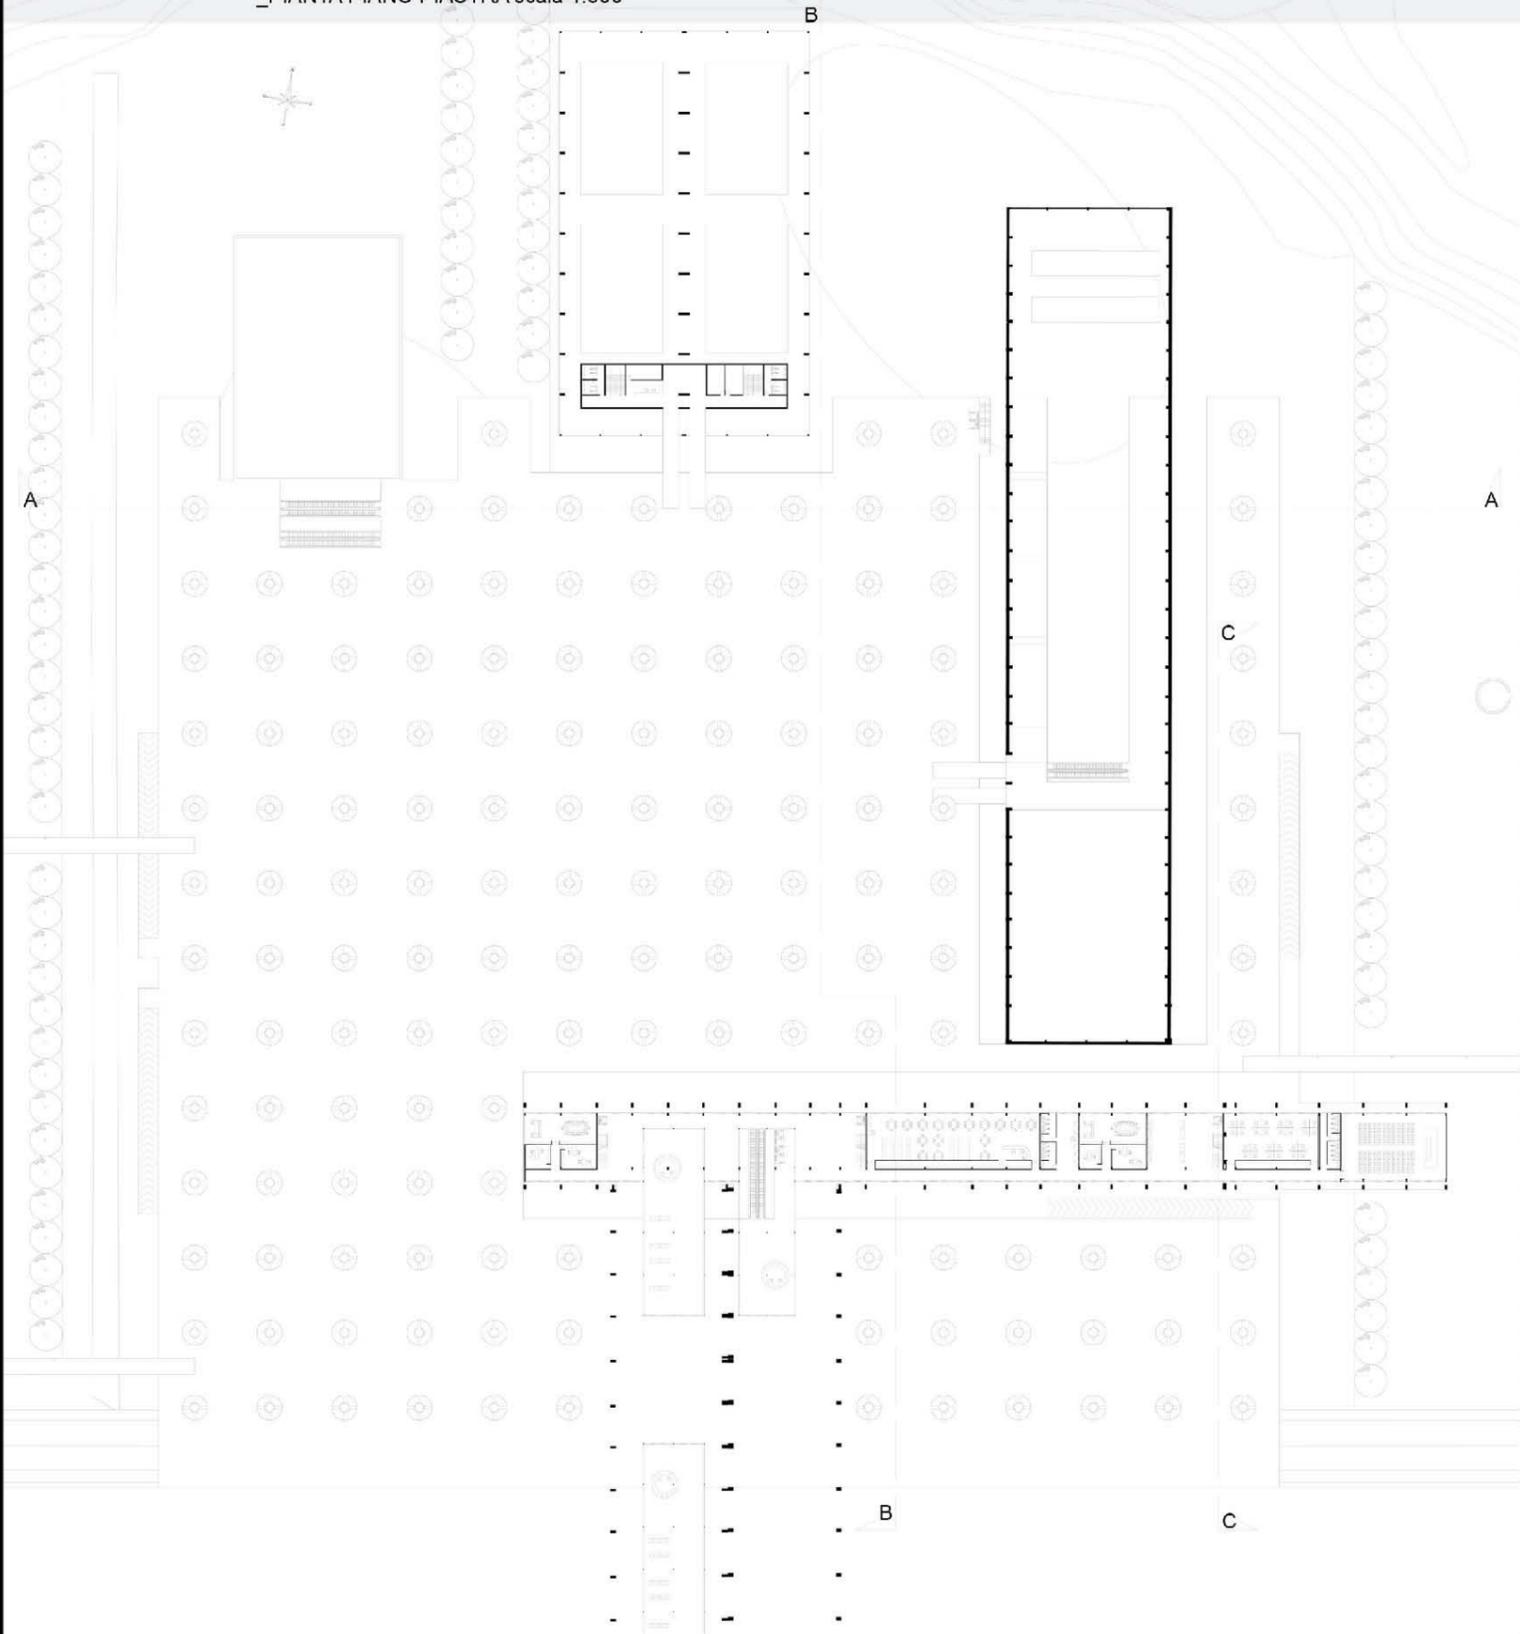


_SEZIONE LONGITUDINALE BB scala 1:500

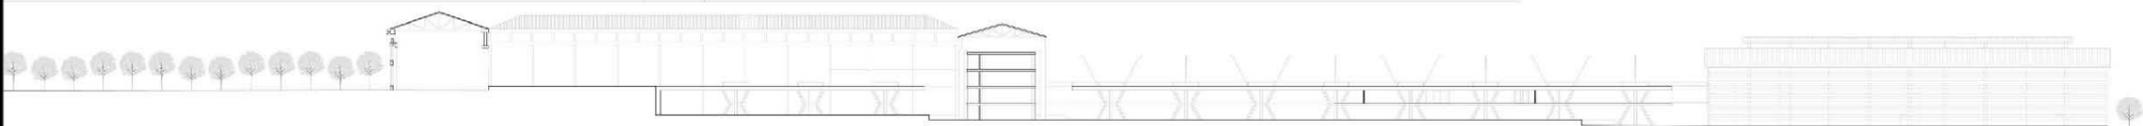


_APPROFONDIMENTO PIANTA PIANO ZERO scala 1:200

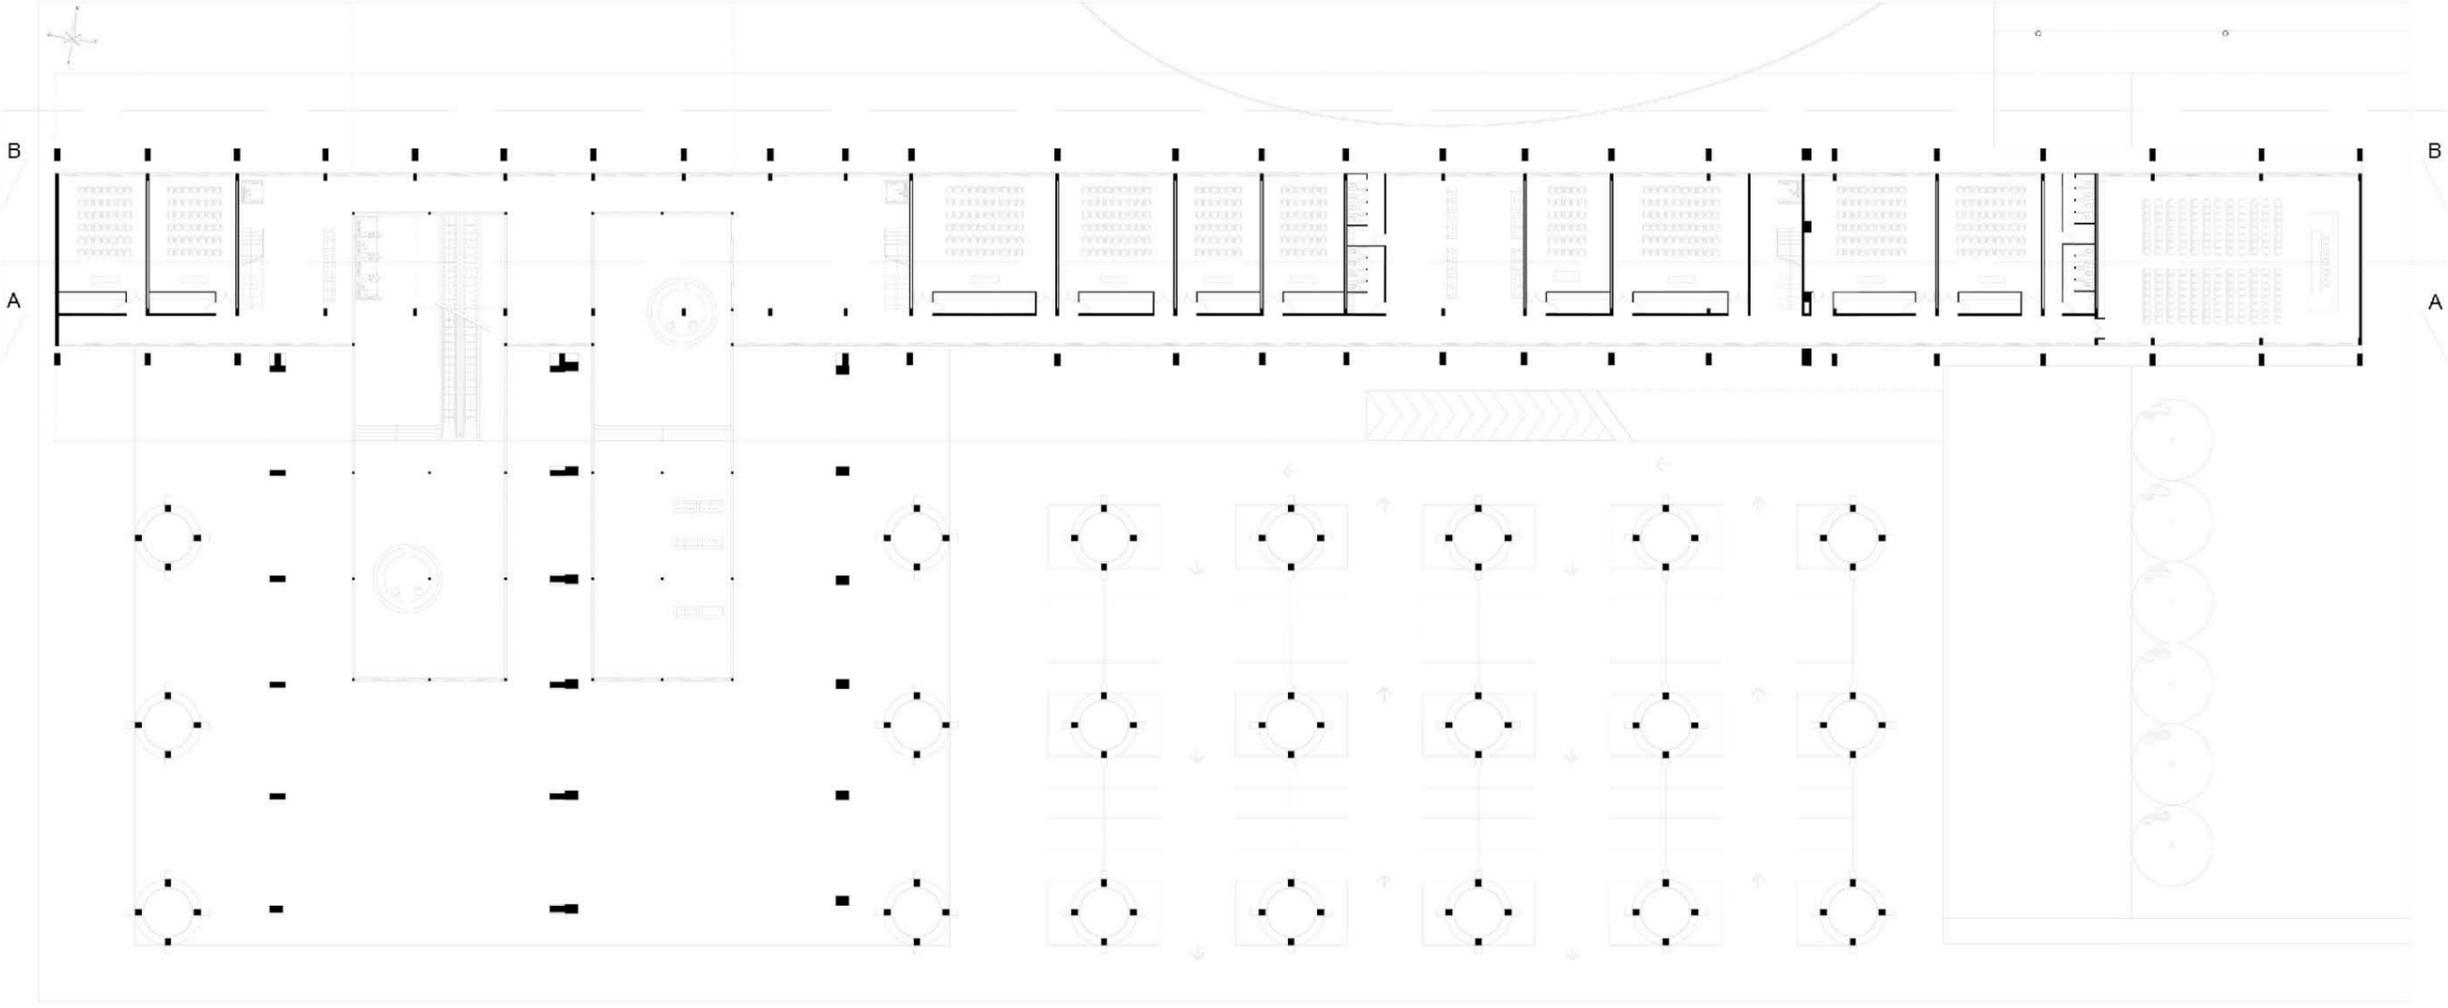


_APPROFONDIMENTO PROSPETTO NORD BB scala 1:200

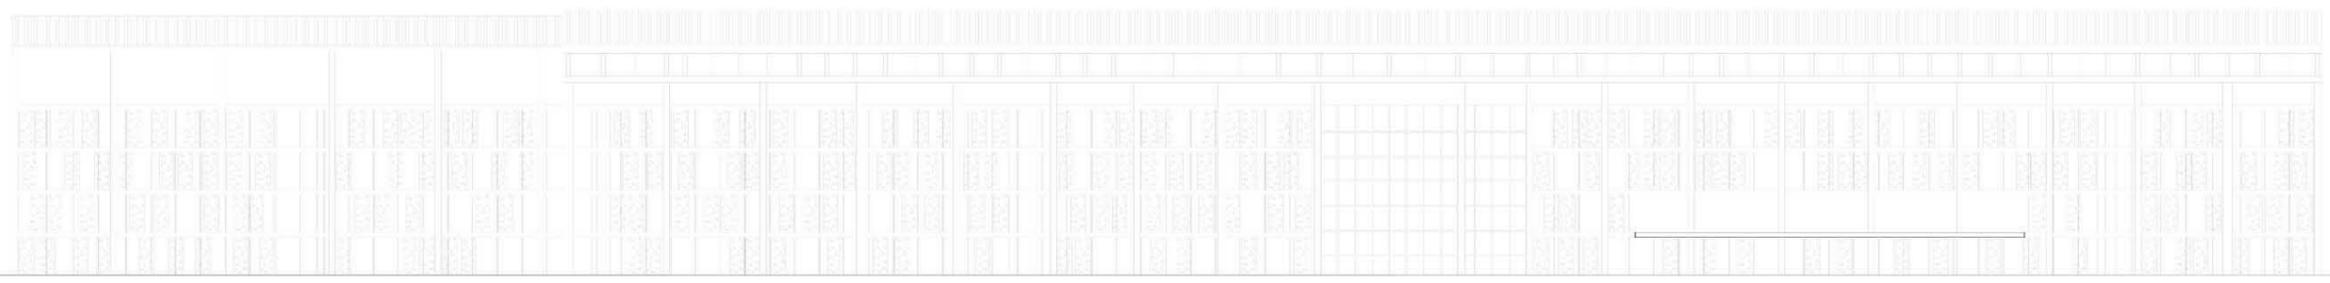


_APPROFONDIMENTO SEZIONE LONGITUDINALE scala 1:200

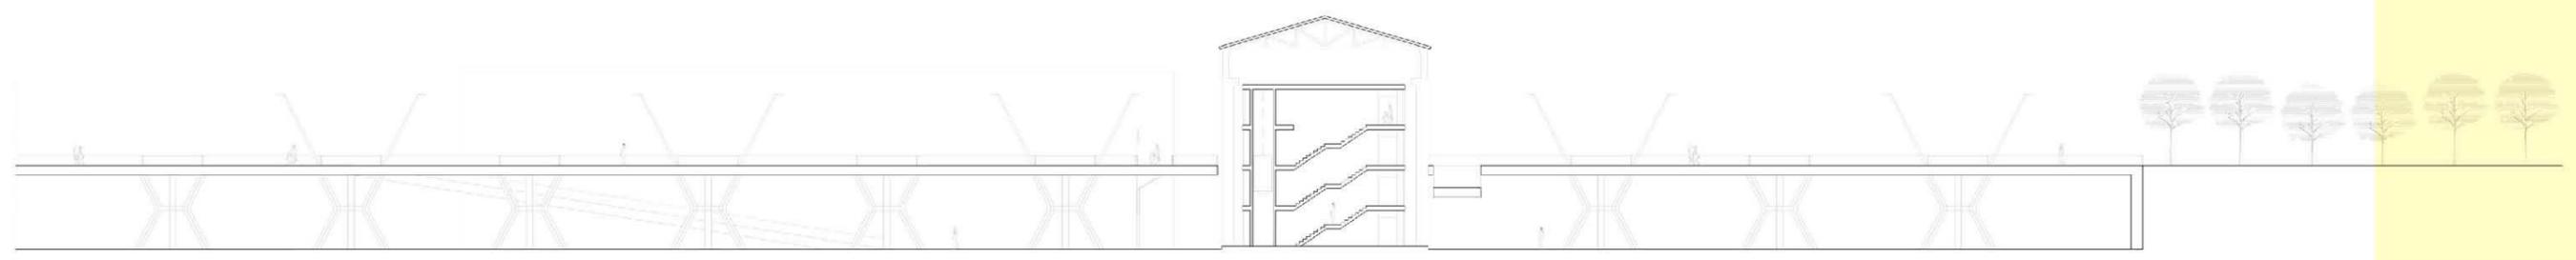


_APPROFONDIMENTO PIANTA PIANO PIASTRA scala 1:200

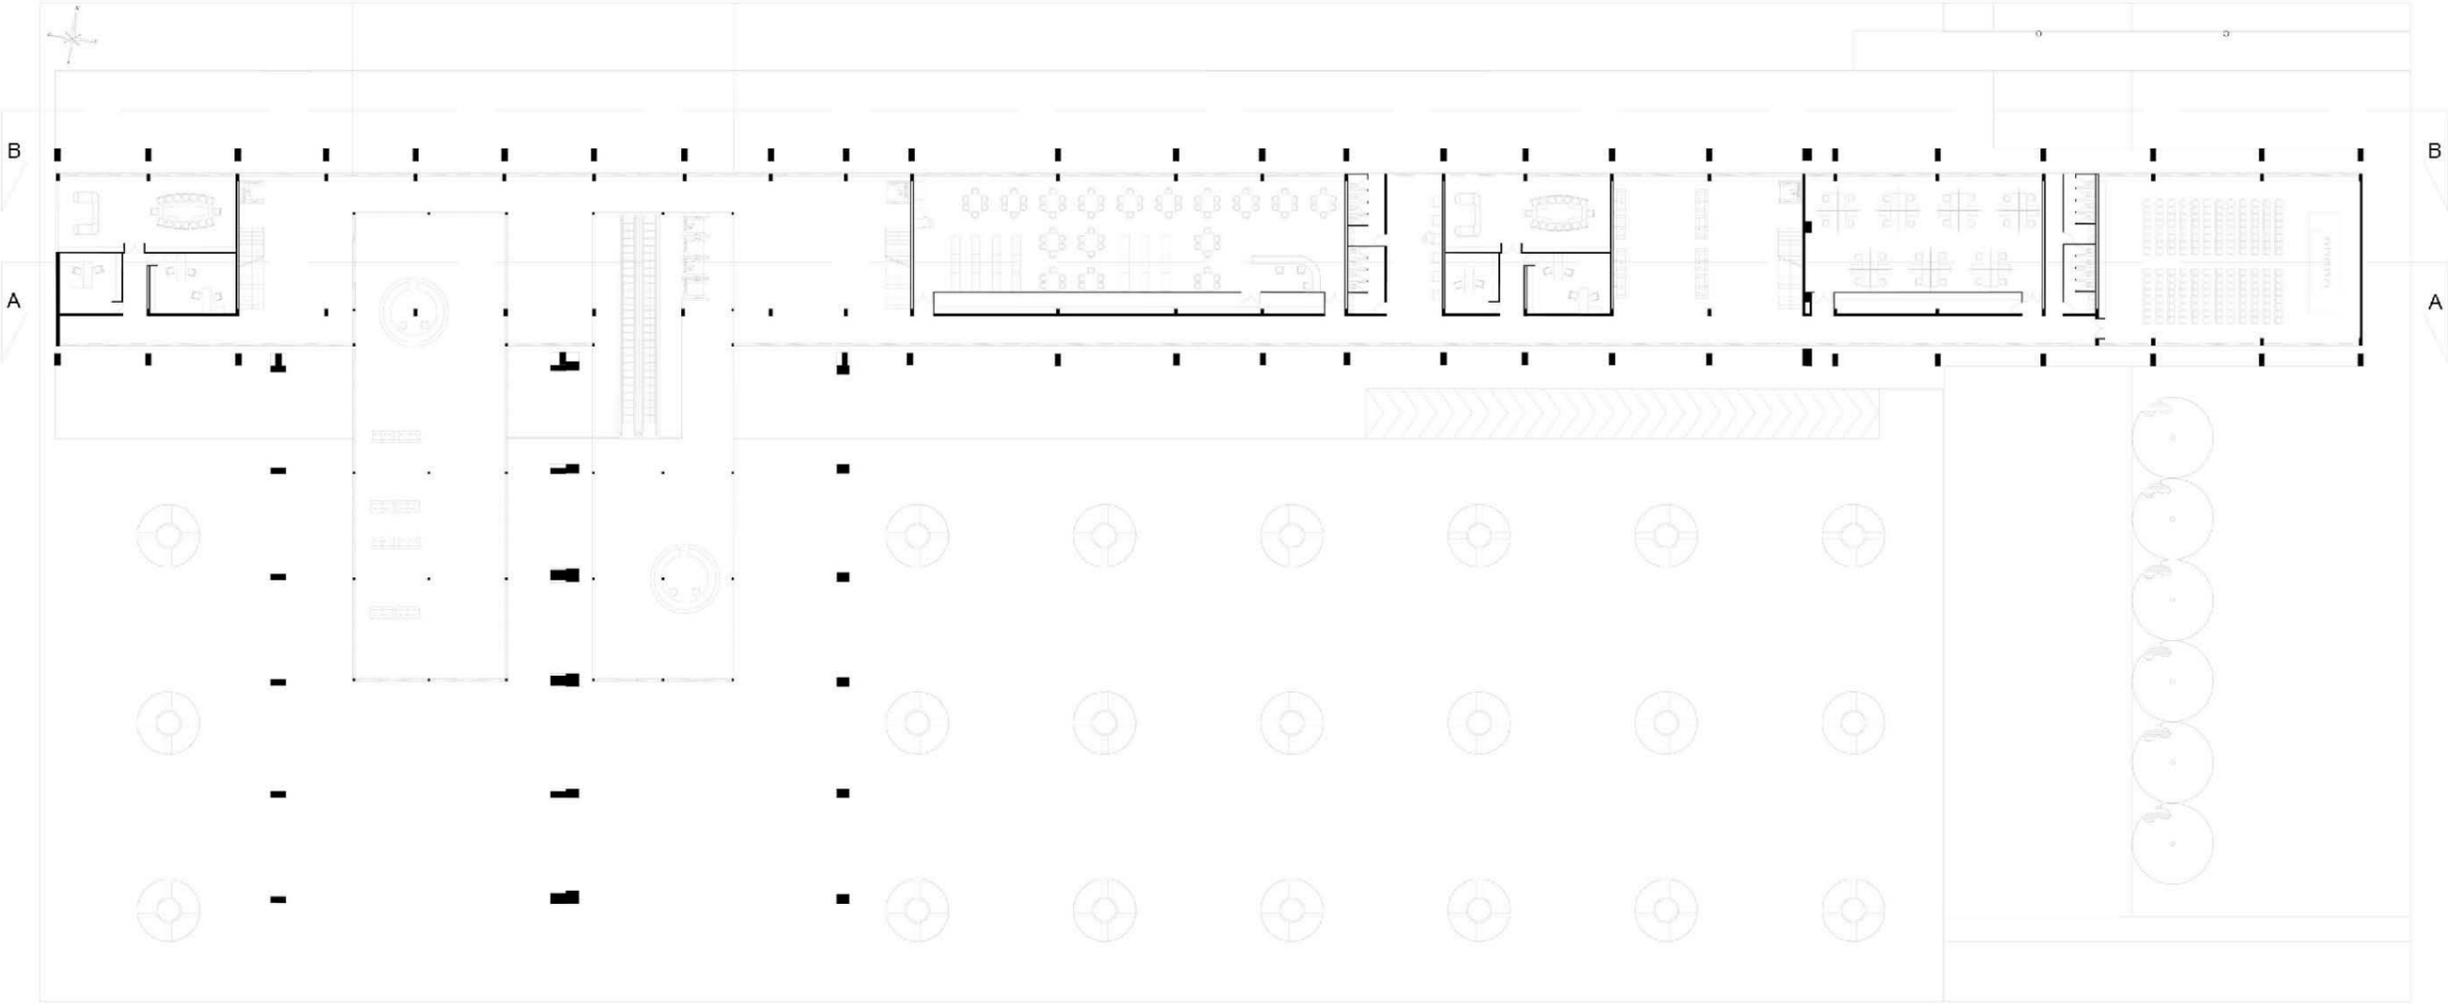


_APPROFONDIMENTO SEZIONE AA scala 1:200

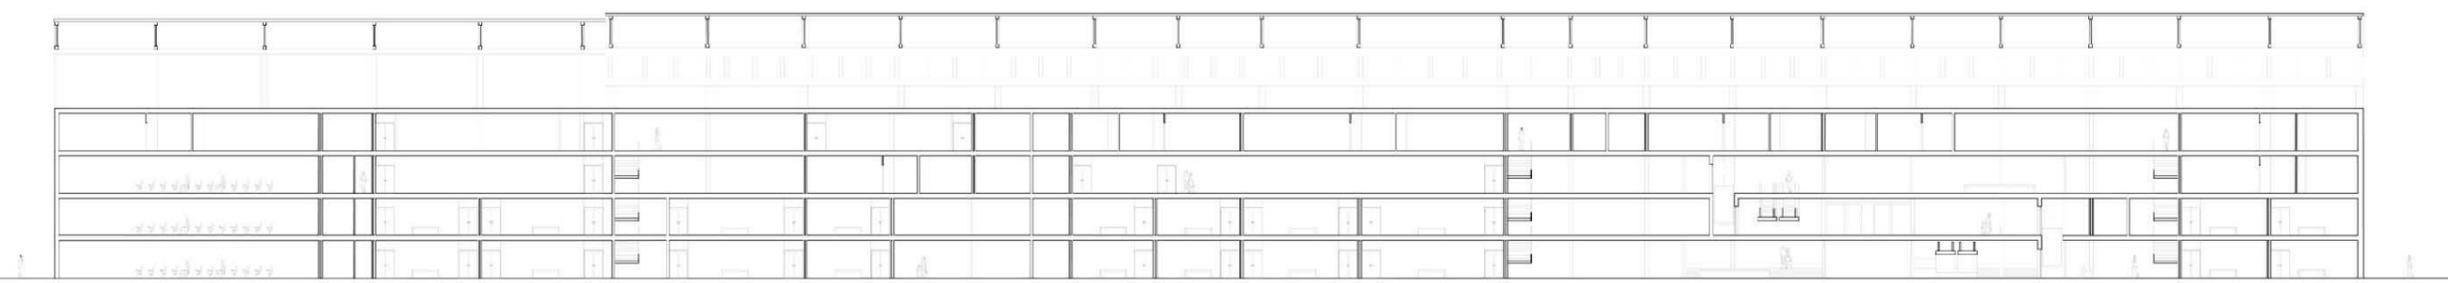

_LABORATORIO DI COSTRUZIONE DELL'ARCHITETTURA 1B Corso di progettazione di sistemi costruttivi secondo anno

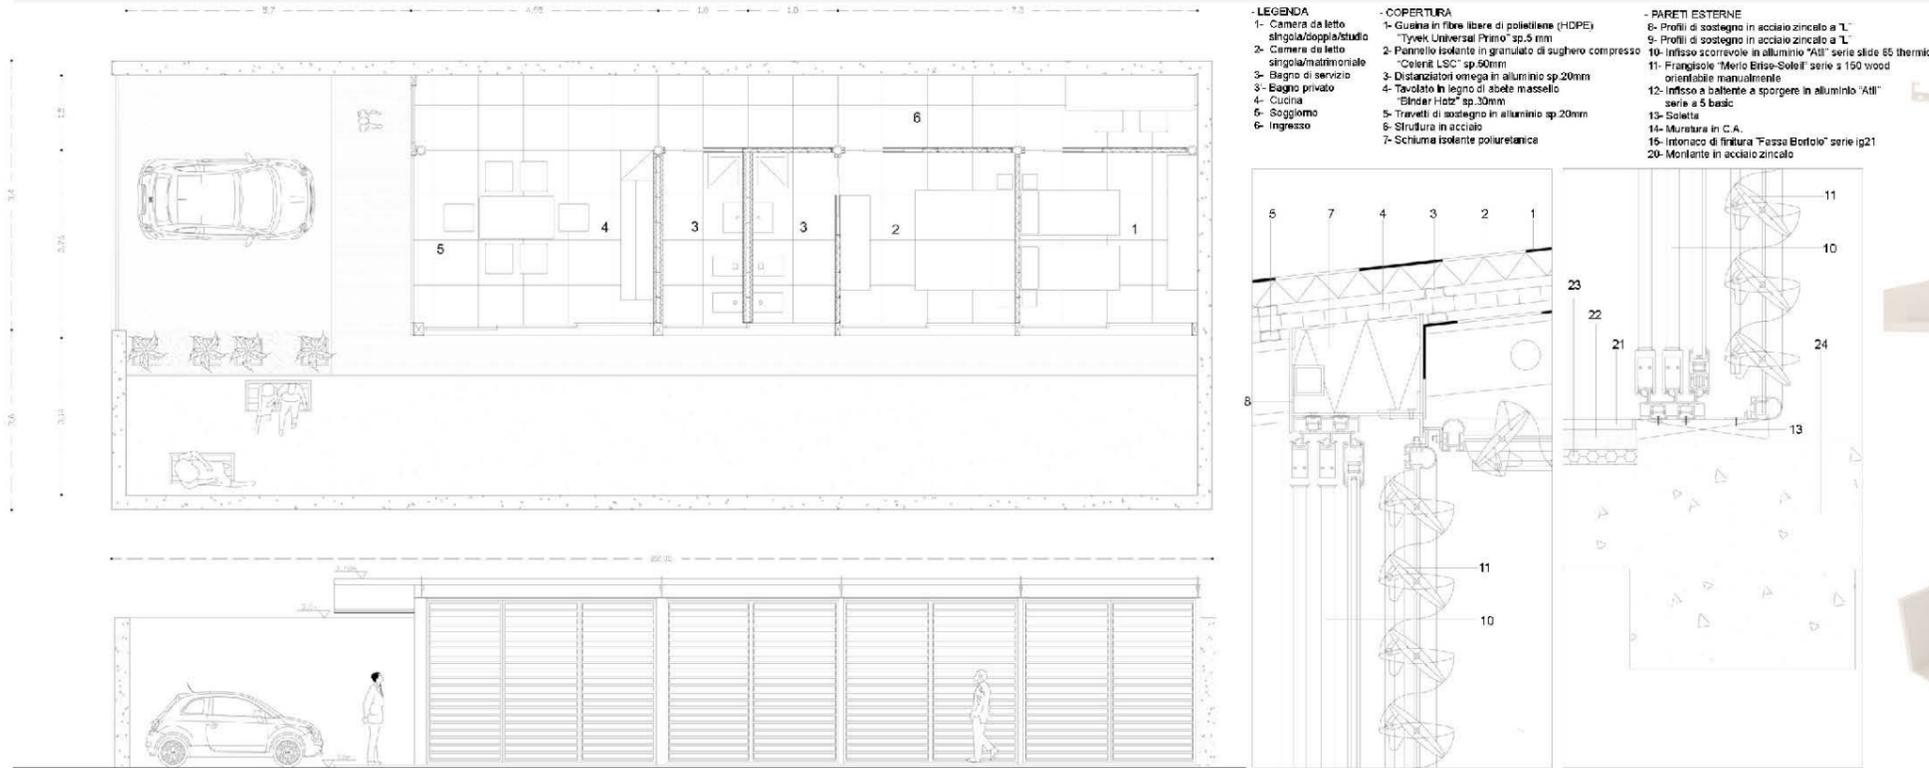

- LEGENDA
 - 1- Camera da letto singola/doppia/studio
 - 2- Camera da letto singola/multifunzionale
 - 3- Bagno di servizio
 - 3- Bagno privato
 - 4- Cucina
 - 5- Soggiorno
 - 6- Ingresso
- COPERTURA
 - 1- Guaina in fibre libere di polietilene (HDPE) "Tyvek Universal Primo" sp.3 mm
 - 2- Pannello isolante in granulato di sughero compresso "Colerit LSC" sp.60mm
 - 3- Distanziatori omegna in alluminio sp.20mm
 - 4- Tavolato in legno di abete massello "Blinder Holz" sp.30mm
 - 5- Trave di sostegno in alluminio sp.20mm
 - 6- Struttura in acciaio
 - 7- Schiuma isolante poliuretamica
- PARETI ESTERNE
 - 8- Profili di sostegno in acciaio zincato a "L"
 - 9- Profili di sostegno in acciaio zincato a "L"
 - 10- Intesa scorrevole in alluminio "Atli" serie slide 65 thermic serie a 5 basic
 - 11- Frangivento "Mevo Entze-Sole" serie a 150 wood orientabile manualmente
 - 12- Intesa a battente a sporgere in alluminio "Atli" serie a 5 basic
 - 13- Soletta
 - 14- Muratura in C.A.
 - 15- Intonaco di finitura "Fassa Bortolo" serie ig21
 - 20- Montante in acciaio zincato

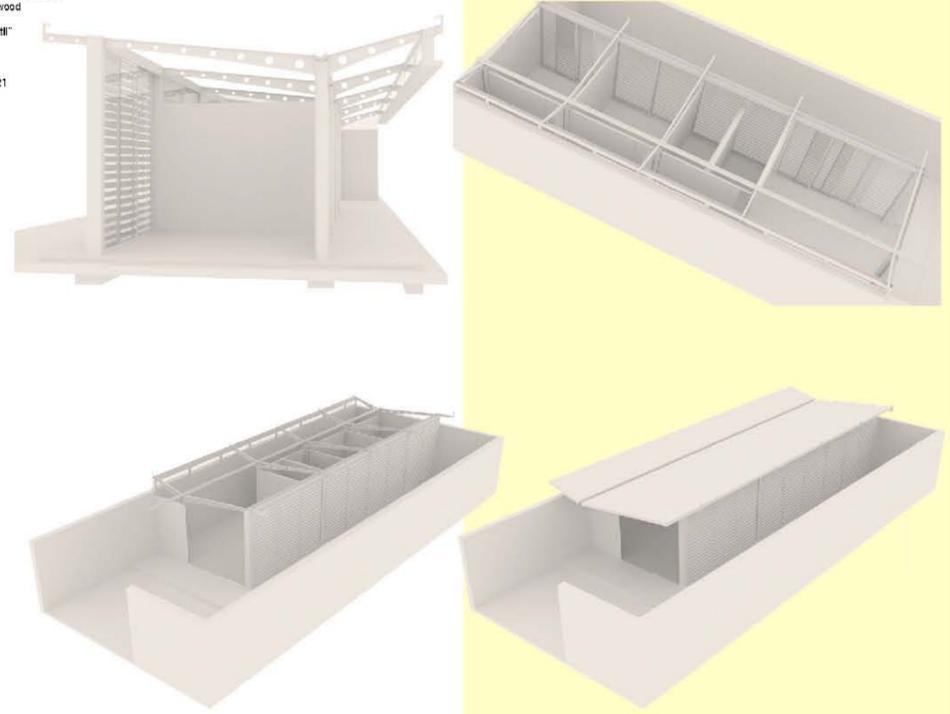

_LABORATORIO DI PROGETTAZIONE DELL'ARCHITETTURA B terzo anno

Un edificio polifunzionale del territorio di Ascoli Piceno, oggetto di studio, è un asse urbano di circa 300m, con al centro un'isola di circa 100m, a sud verso il verde e la sede universitaria sul Colle dell'Annunziata. Da sopra lo sguardo fotografato sul sito: progetto è un asse urbano che ha al centro il verde e la sede universitaria sul Colle dell'Annunziata. Il progetto è un asse urbano che ha al centro il verde e la sede universitaria sul Colle dell'Annunziata. Il progetto è un asse urbano che ha al centro il verde e la sede universitaria sul Colle dell'Annunziata.

