

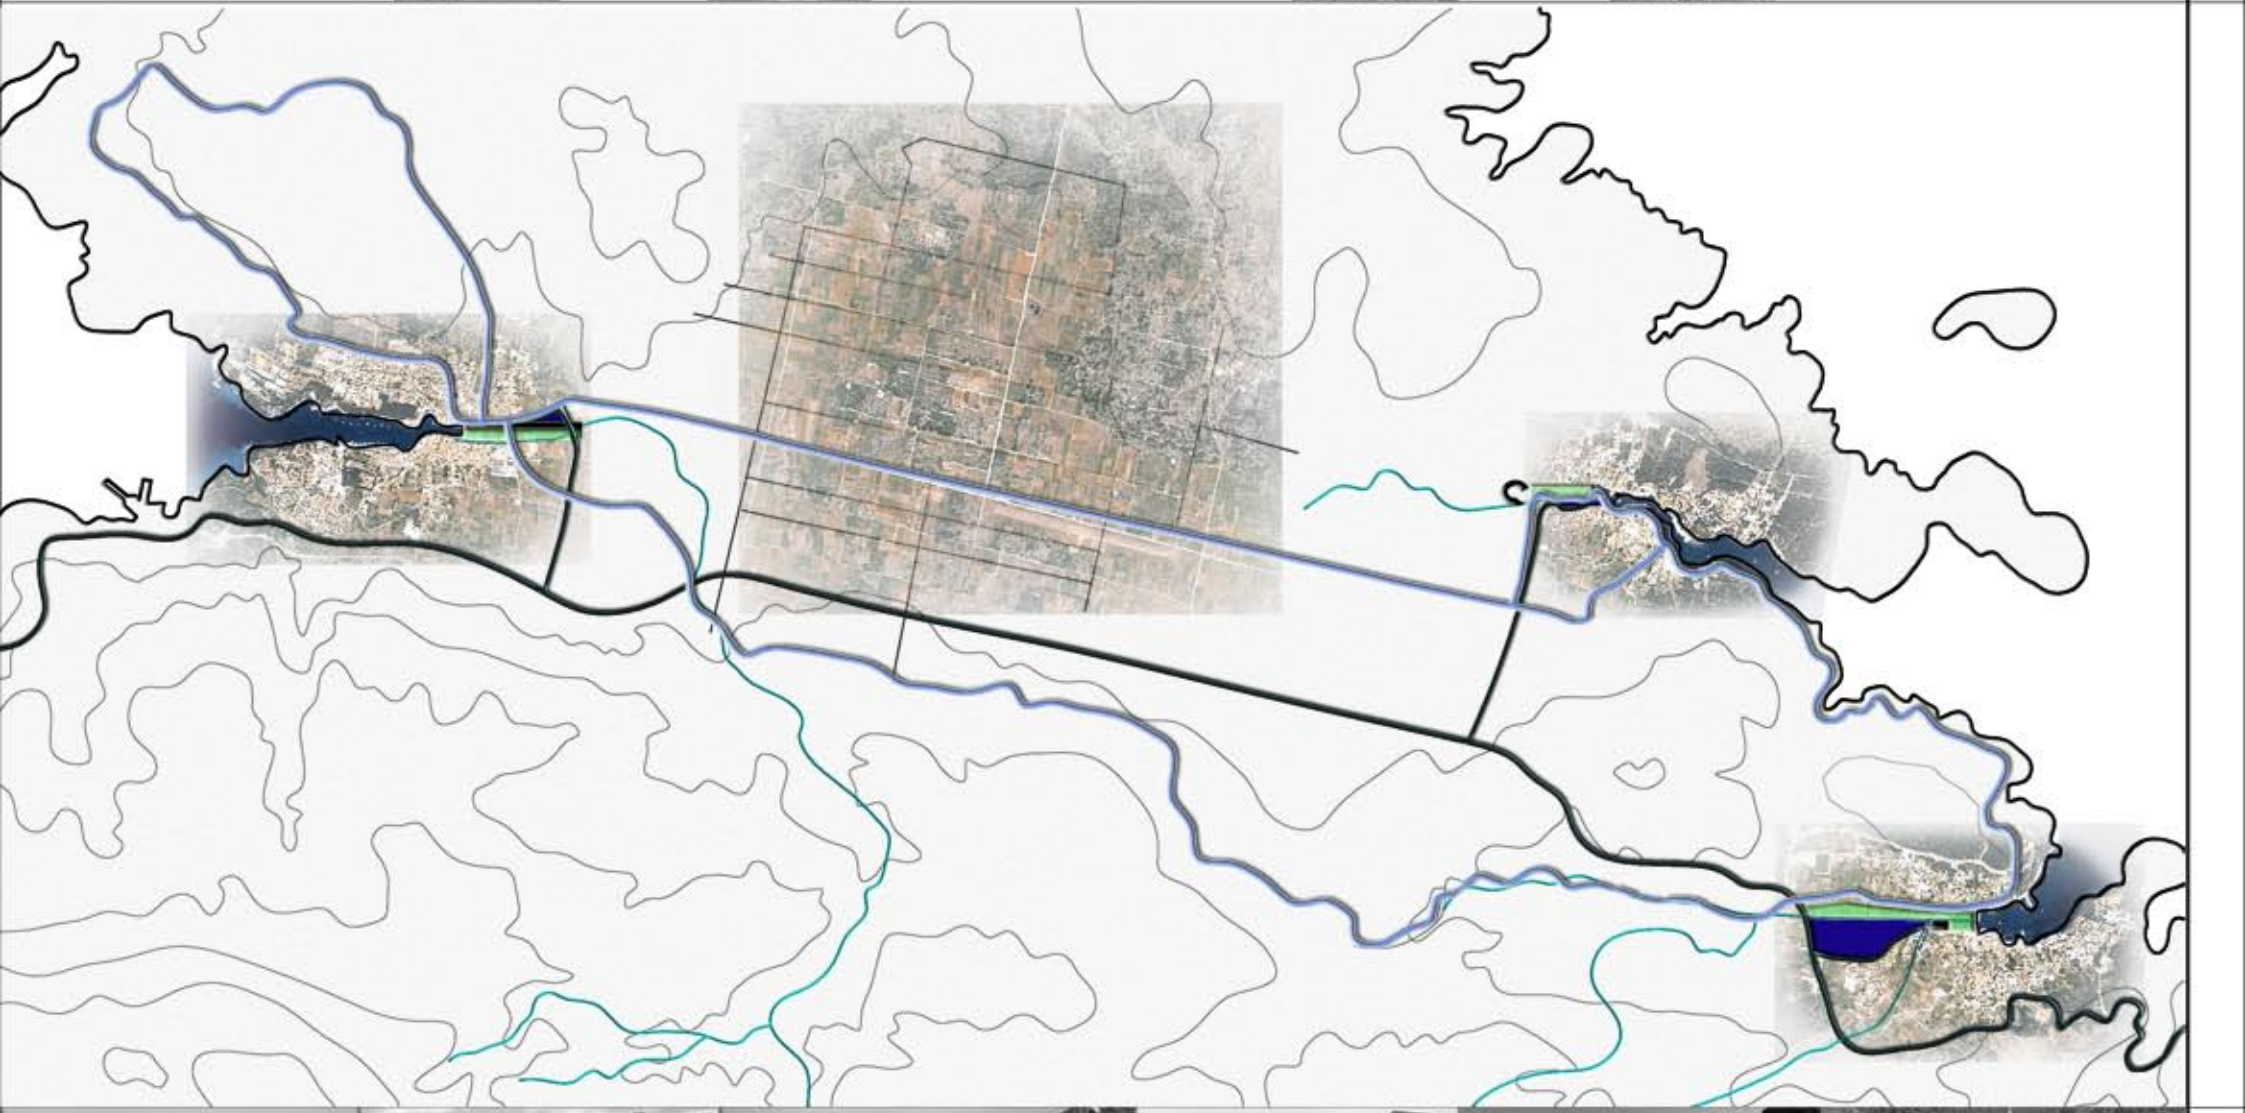
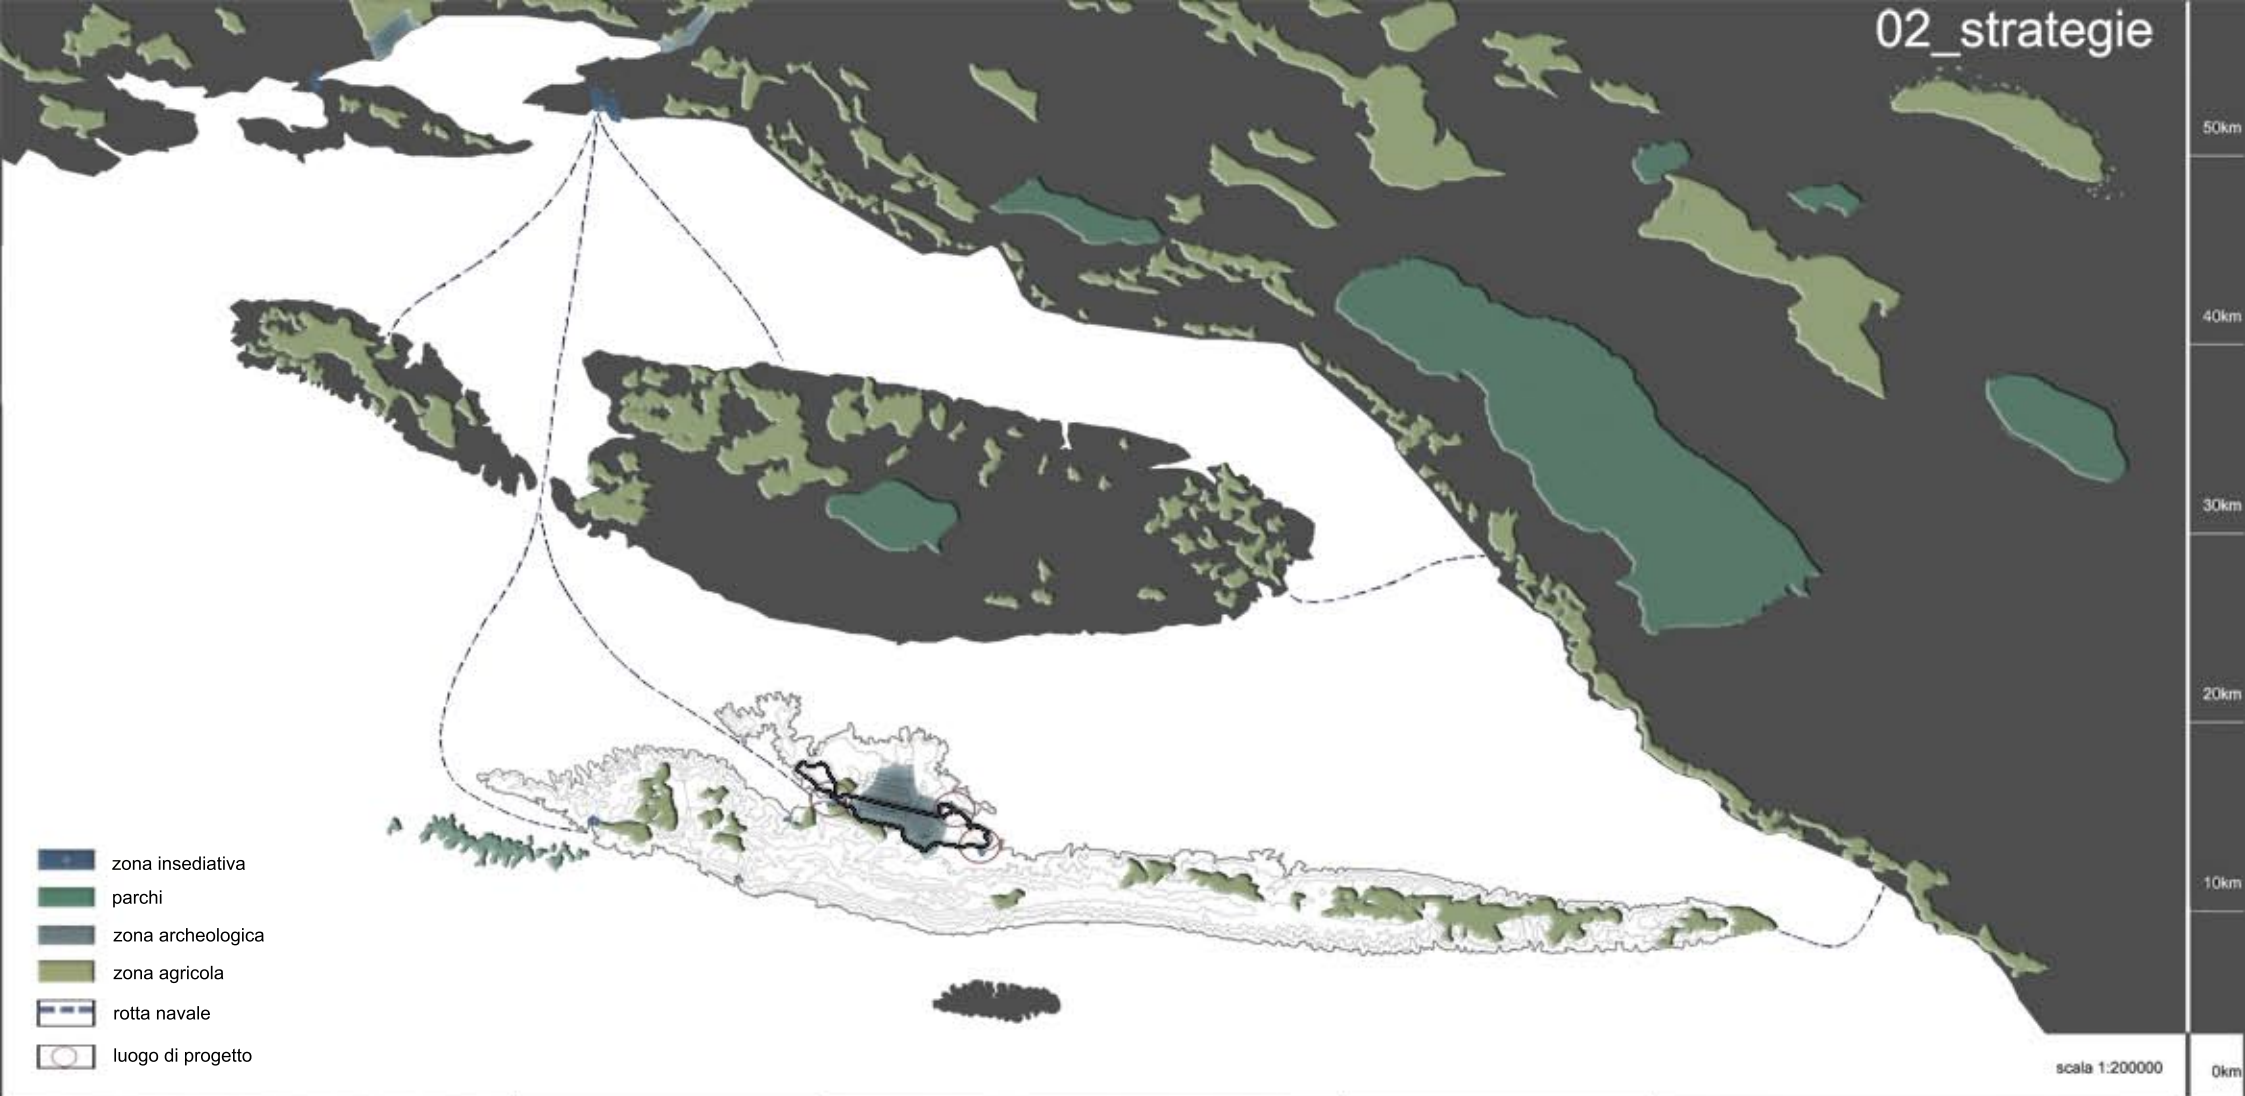
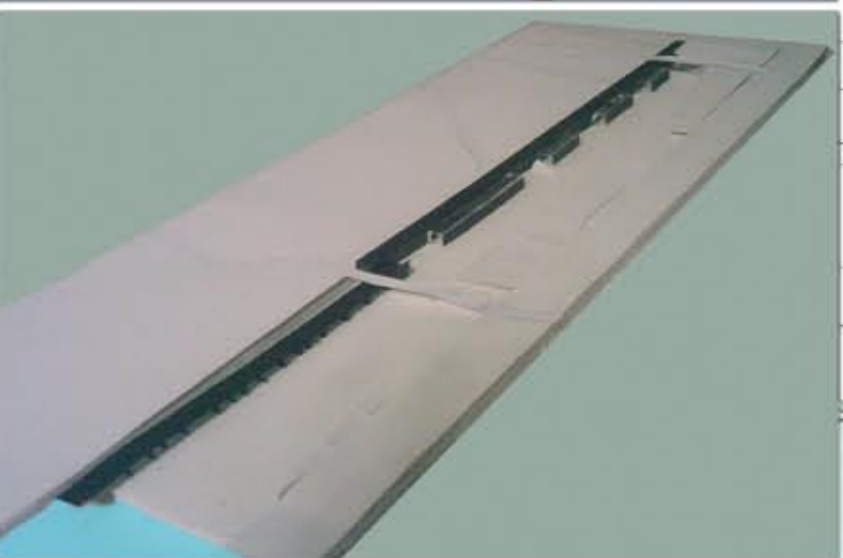


50km
40km
30km
20km
10km
0km

- zona insediativa
- parchi
- zona archeologica
- zona agricola
- rotta navale
- luogo di progetto



scala 1:200000

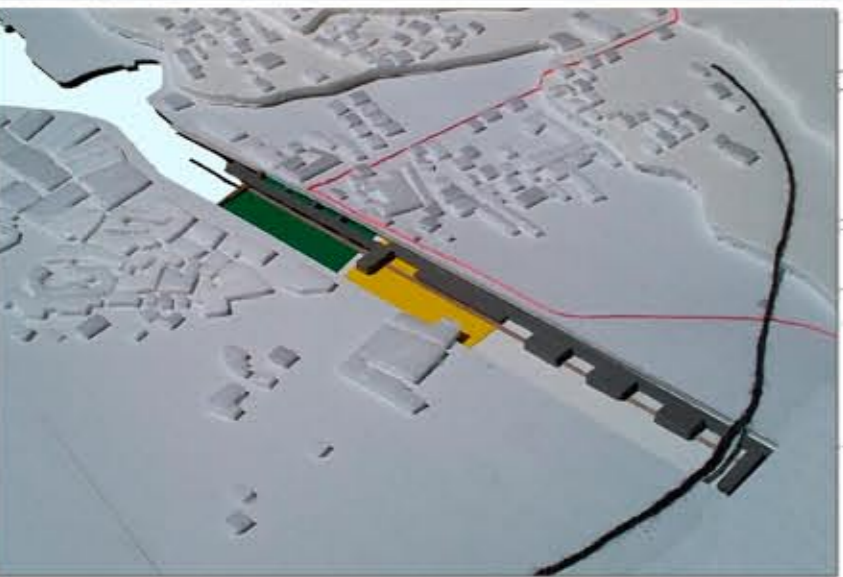


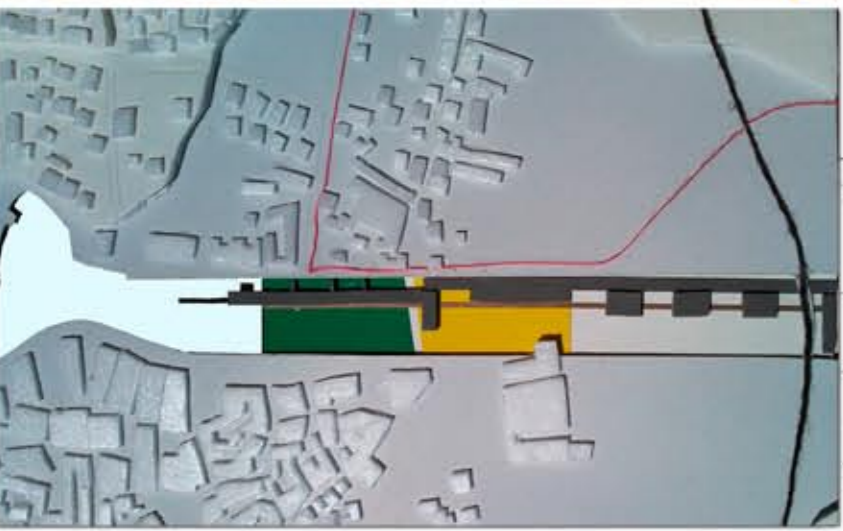

Parco Urbano, Schindler Award, University of Rome Tor Vergata

Dominique Perrault University Campus Ewha, Seoul, Korea,

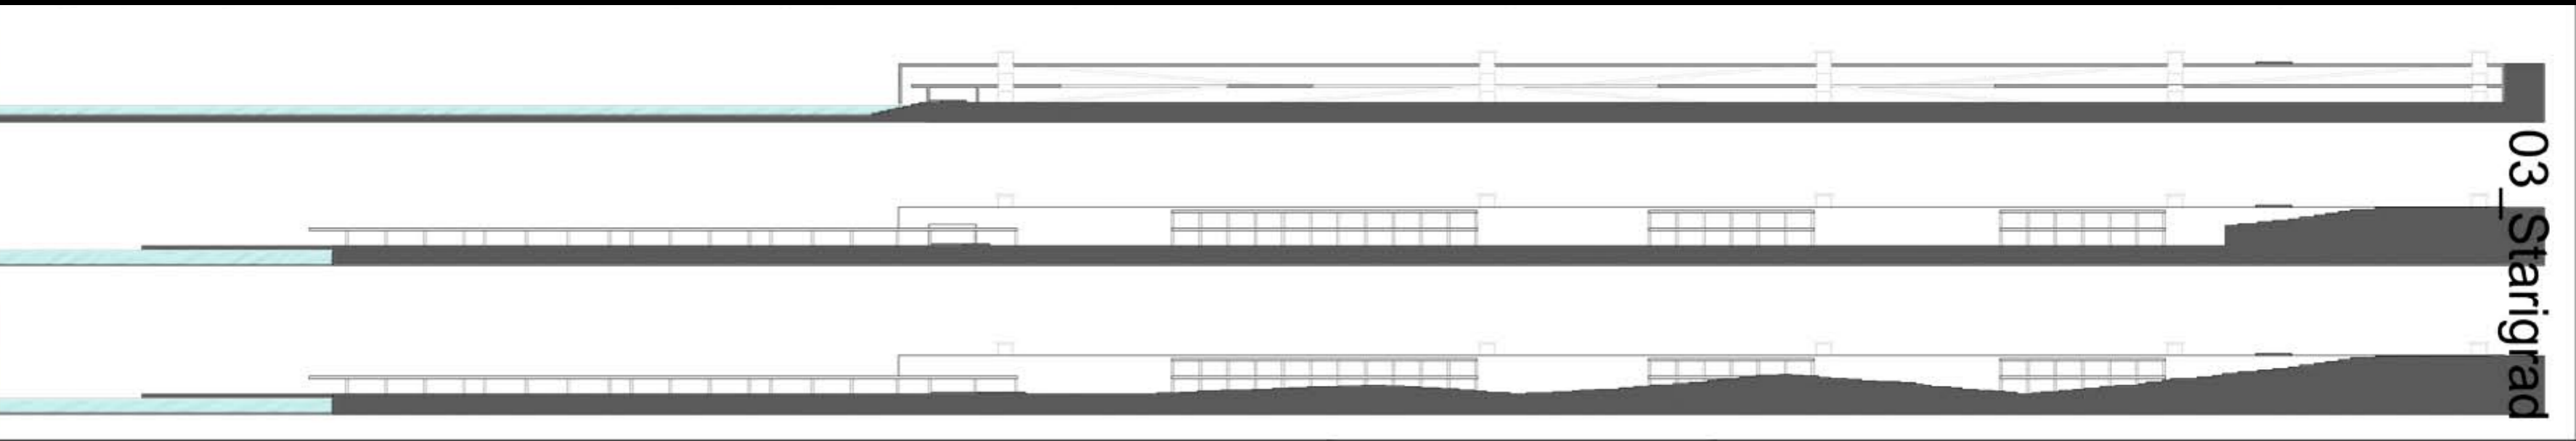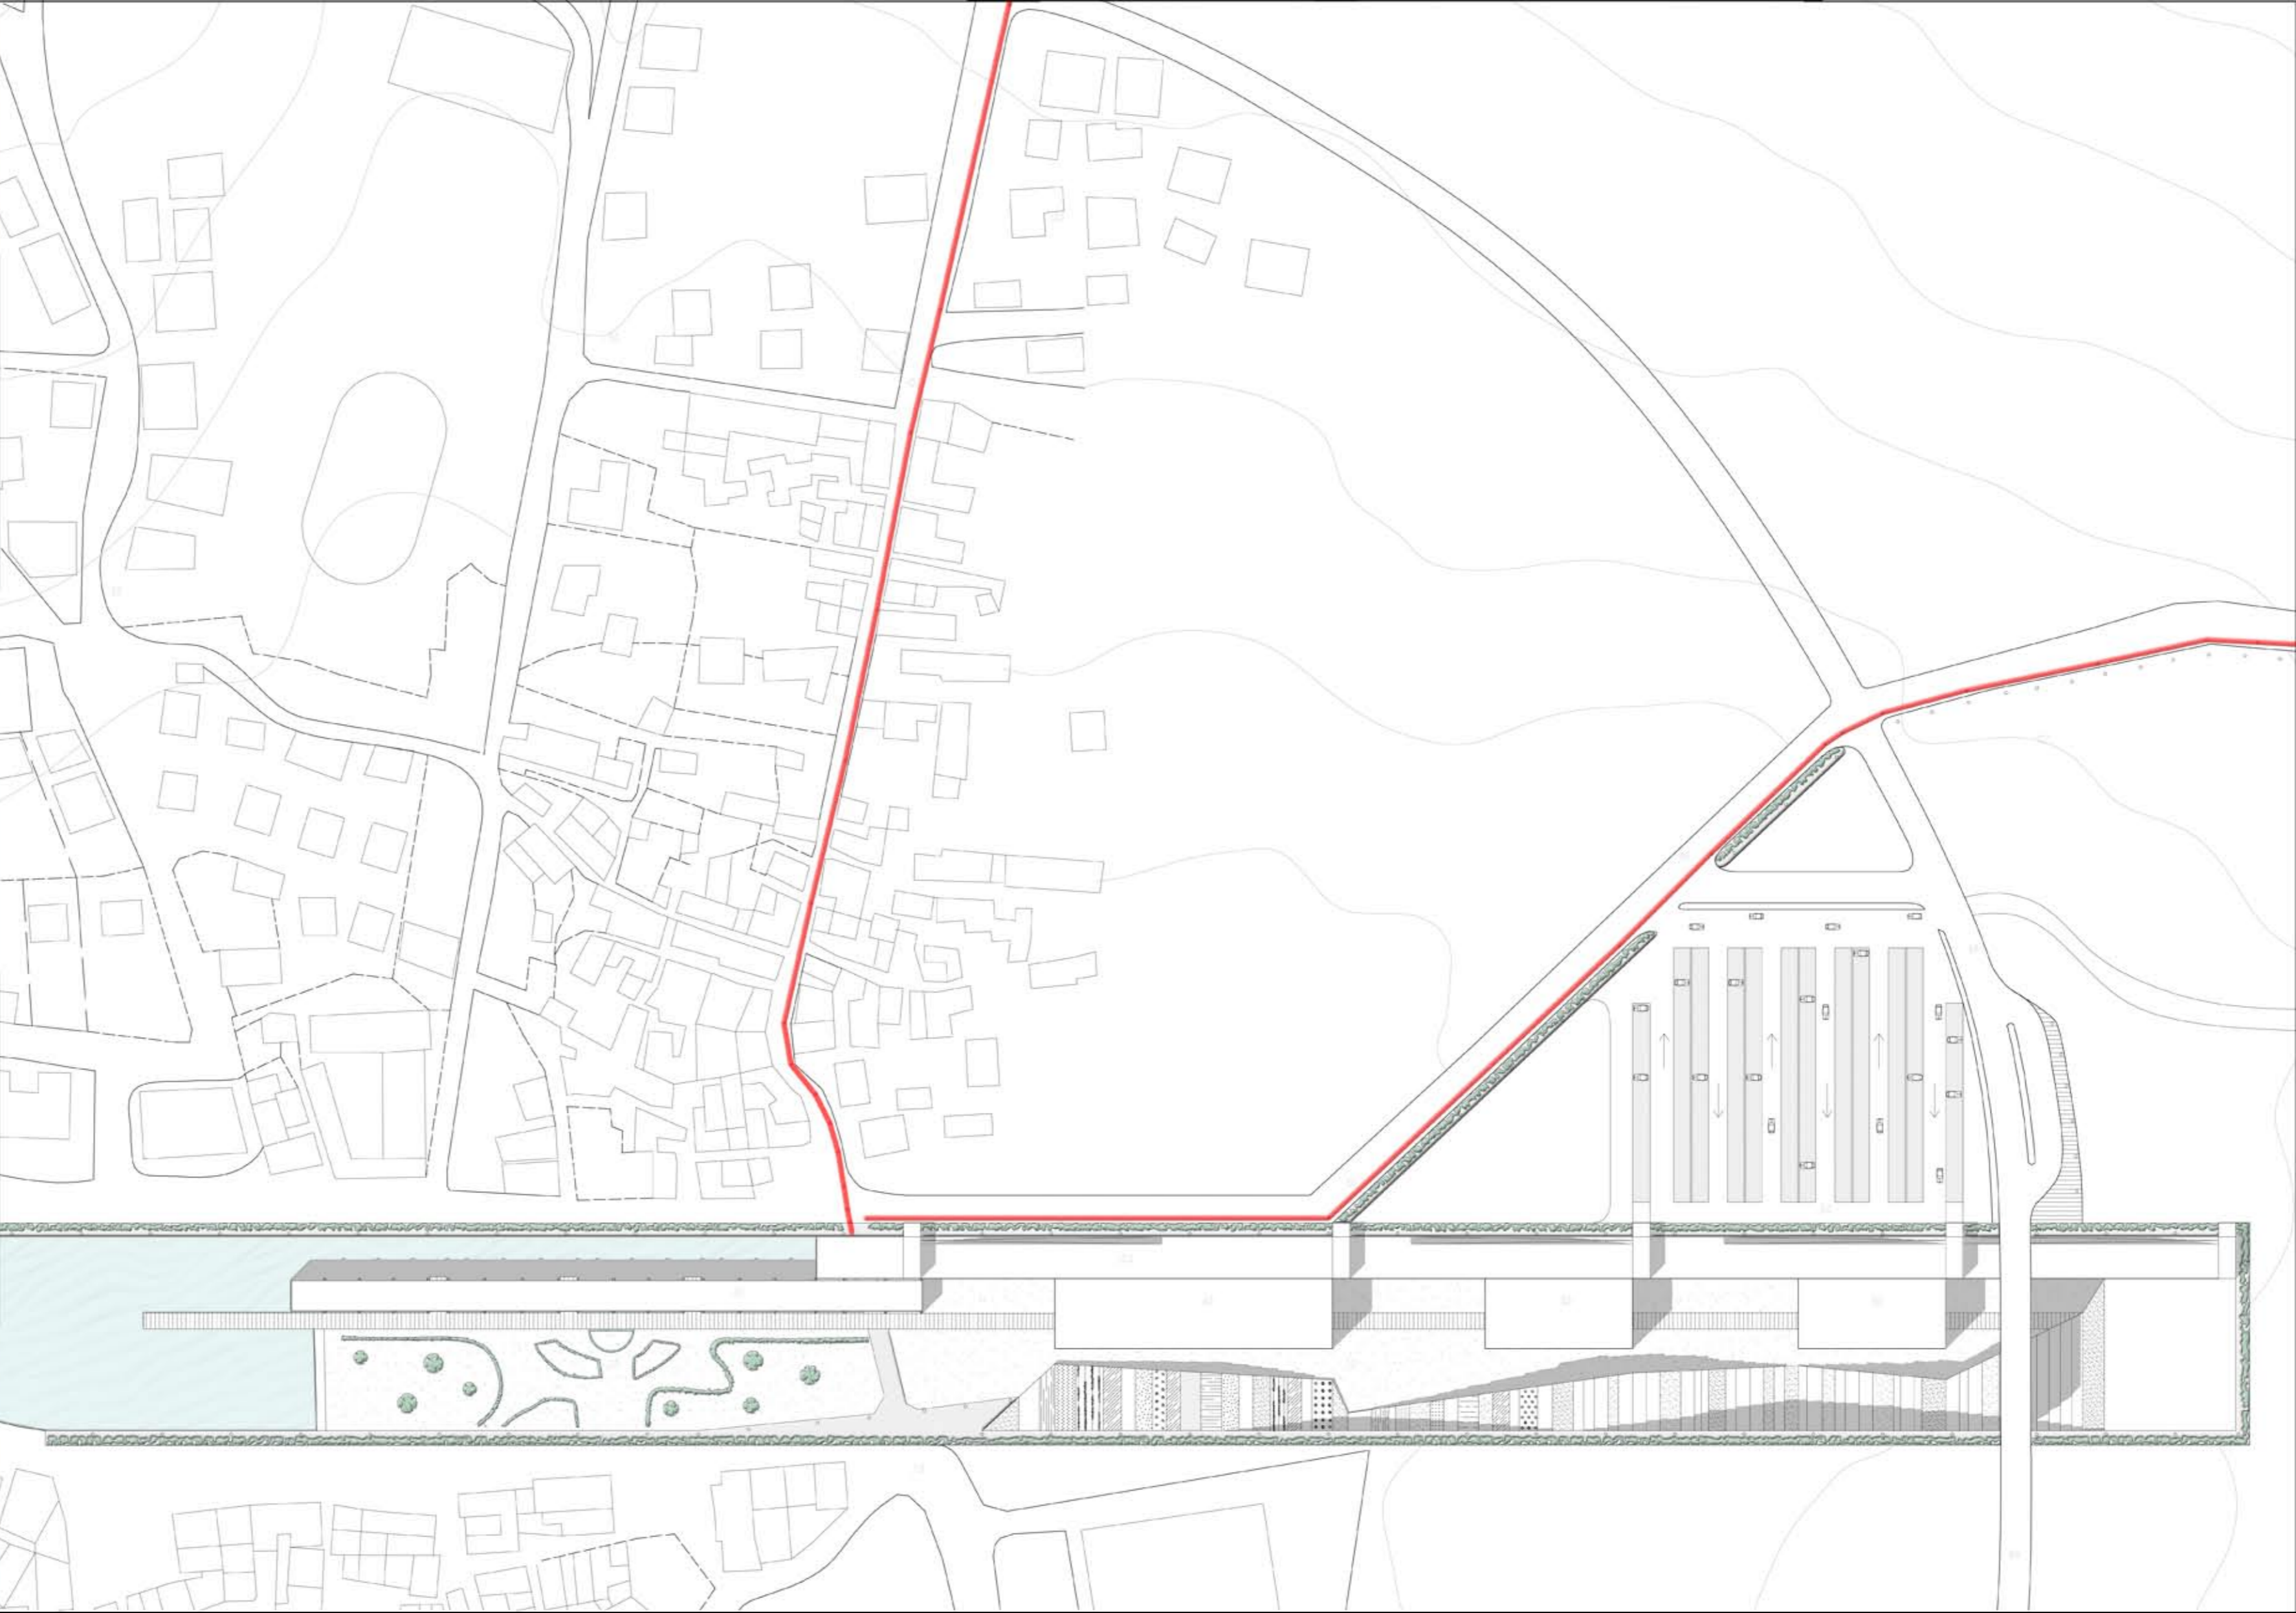

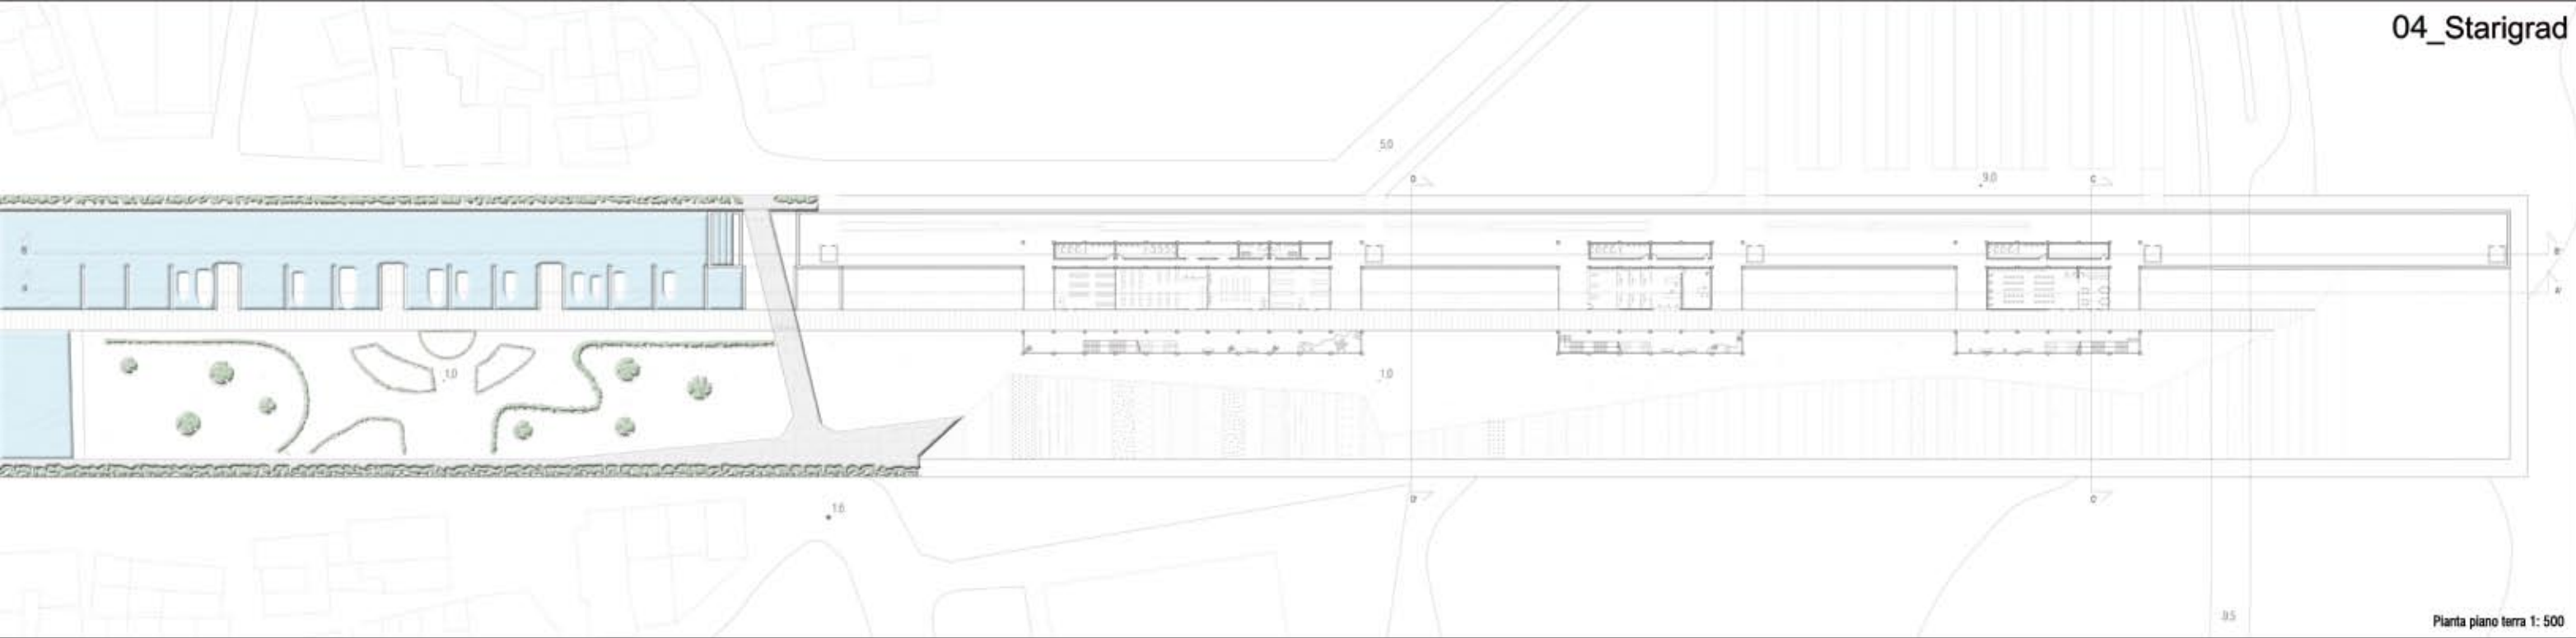

Pianta piano terra 1: 500




Sezione D-D' 1:500




Sezione C-C' 1:500



Sezione B-B' 1:500

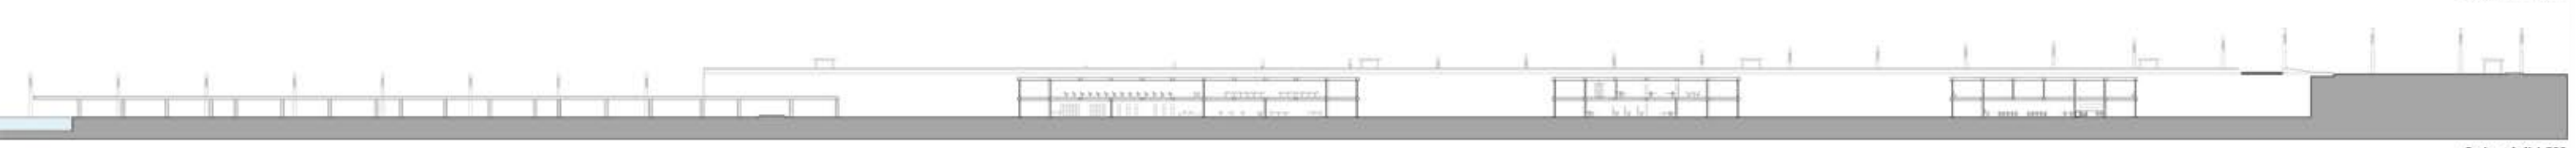


Sezione A-A' 1:500

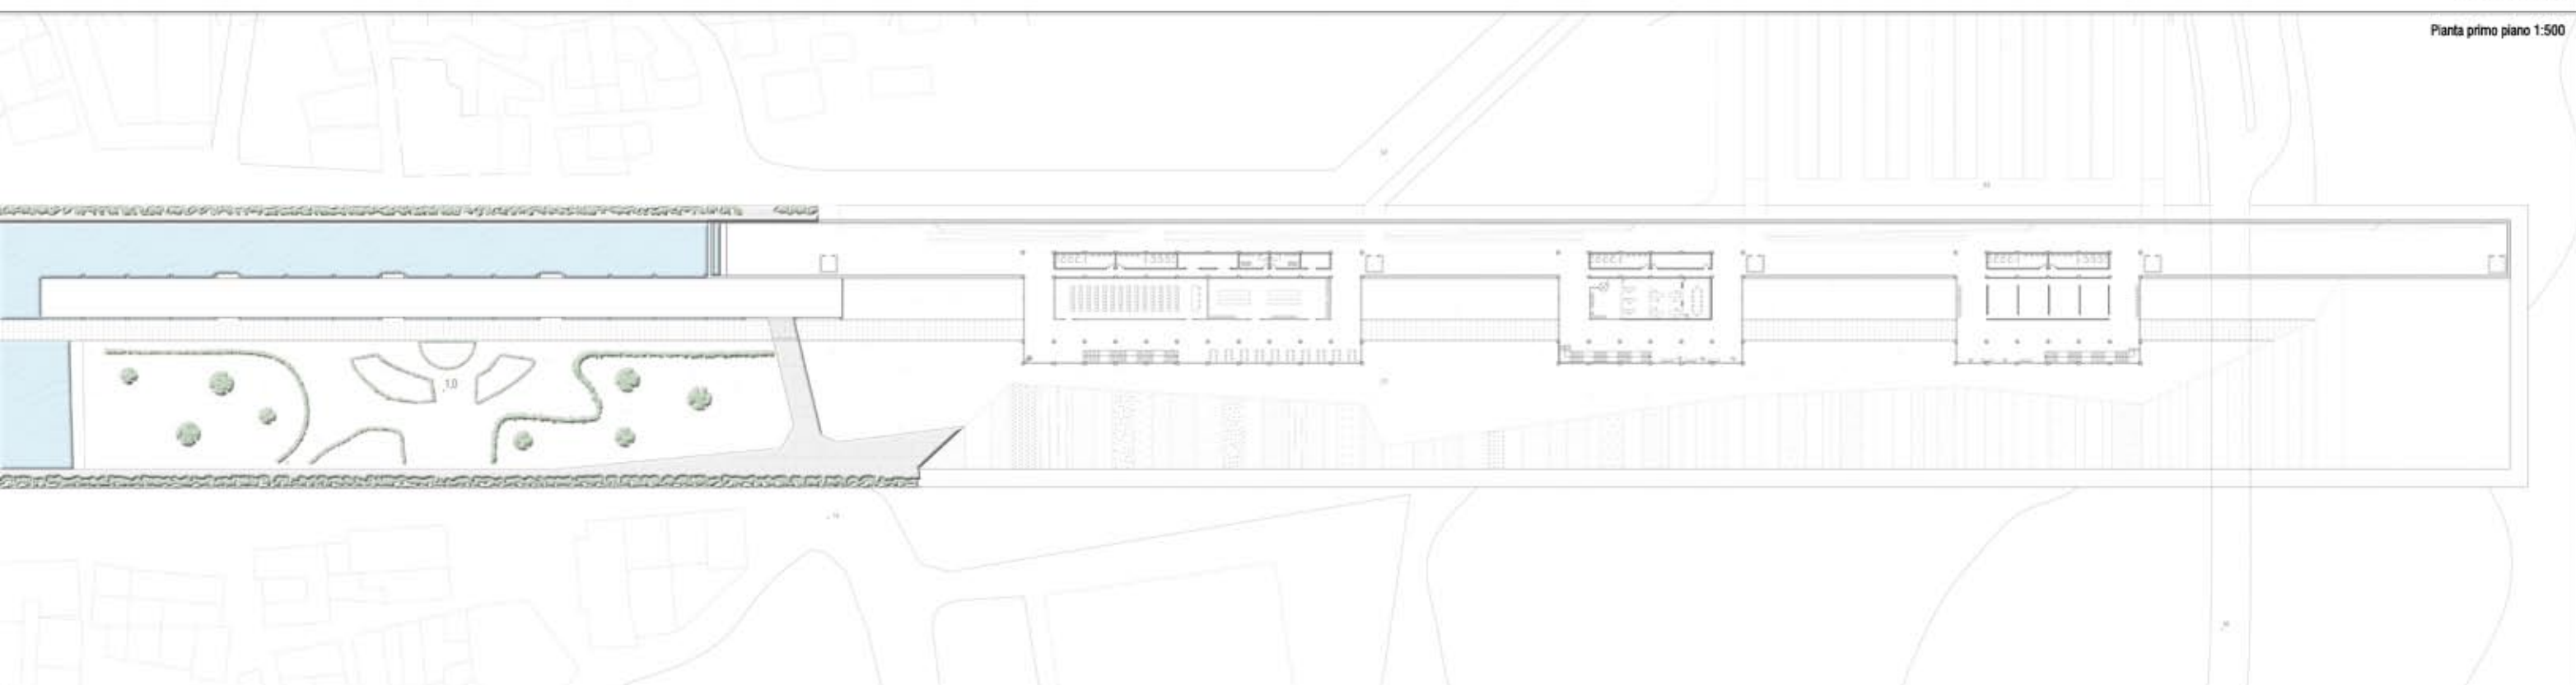


Pianta primo piano 1:500

Laboratorio di Progettazione Urbana e Ambientale - Prof. D'Annunziis

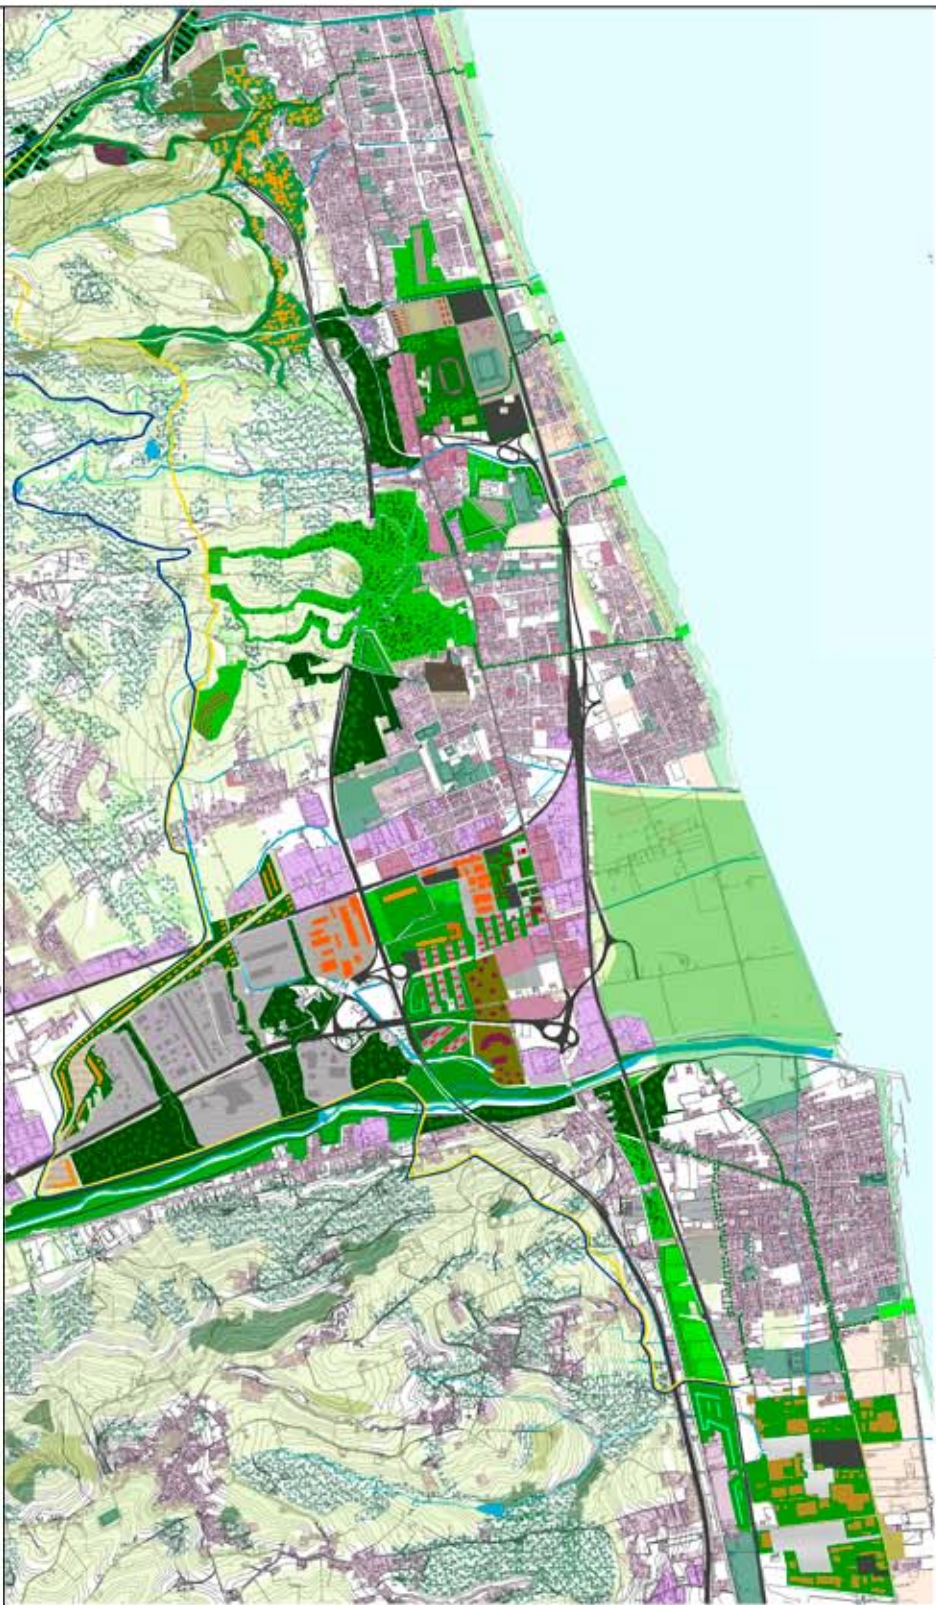

Laboratorio di Progettazione Elementi Costruttivi - Prof. Coccia

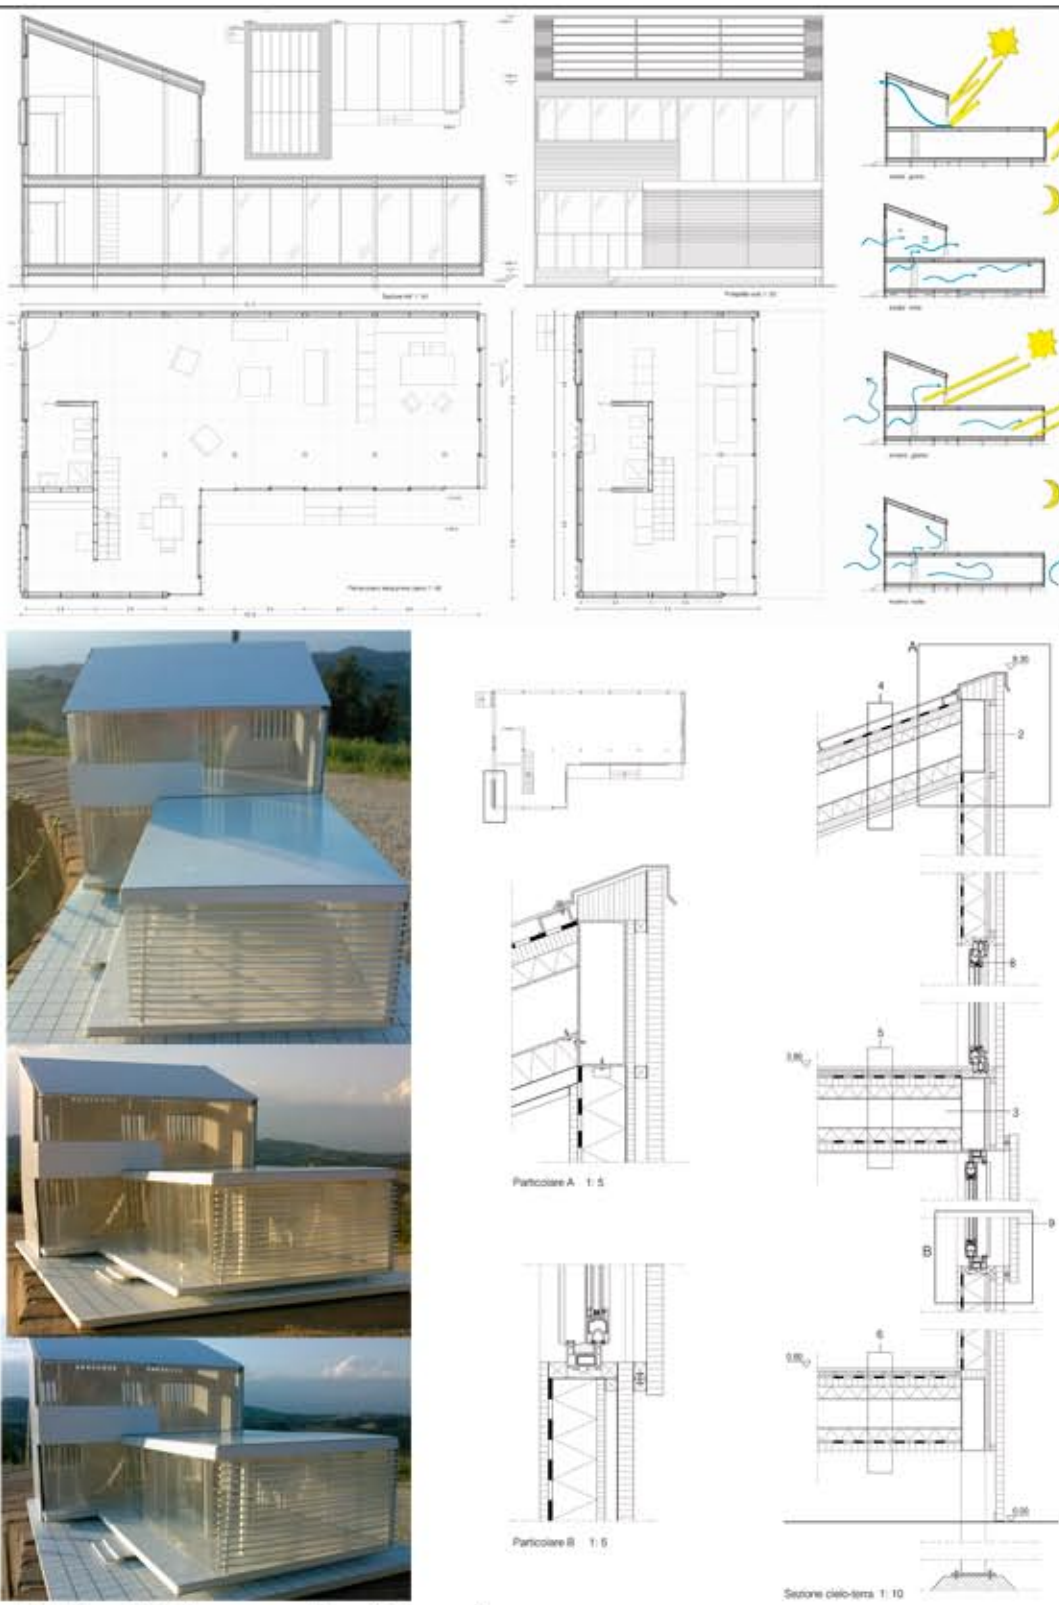

Laboratorio di Progettazione dell'Architettura _ Prof Coccia

Laboratorio di Progettazione dell'Architettura - Prof. D'Annunziis

