




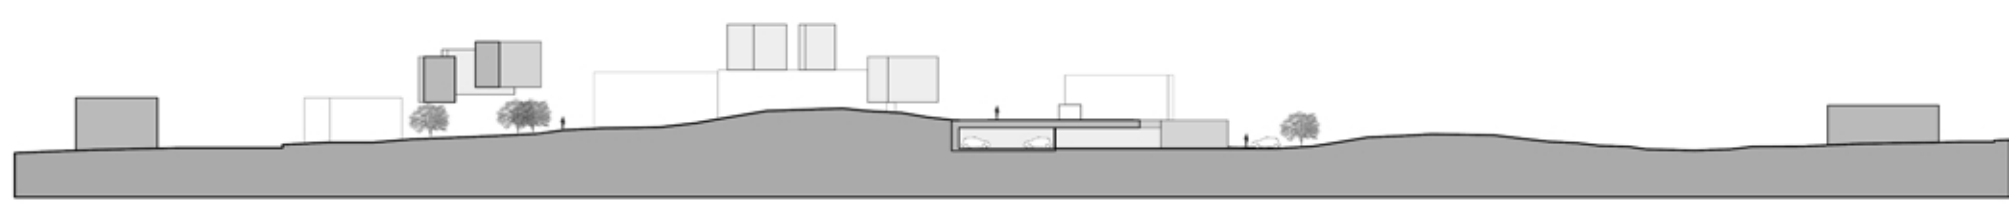

sezione A-A'



sezione B-B'





planivolumetrico centro storico

scala 1:500



INQUADRAMENTO

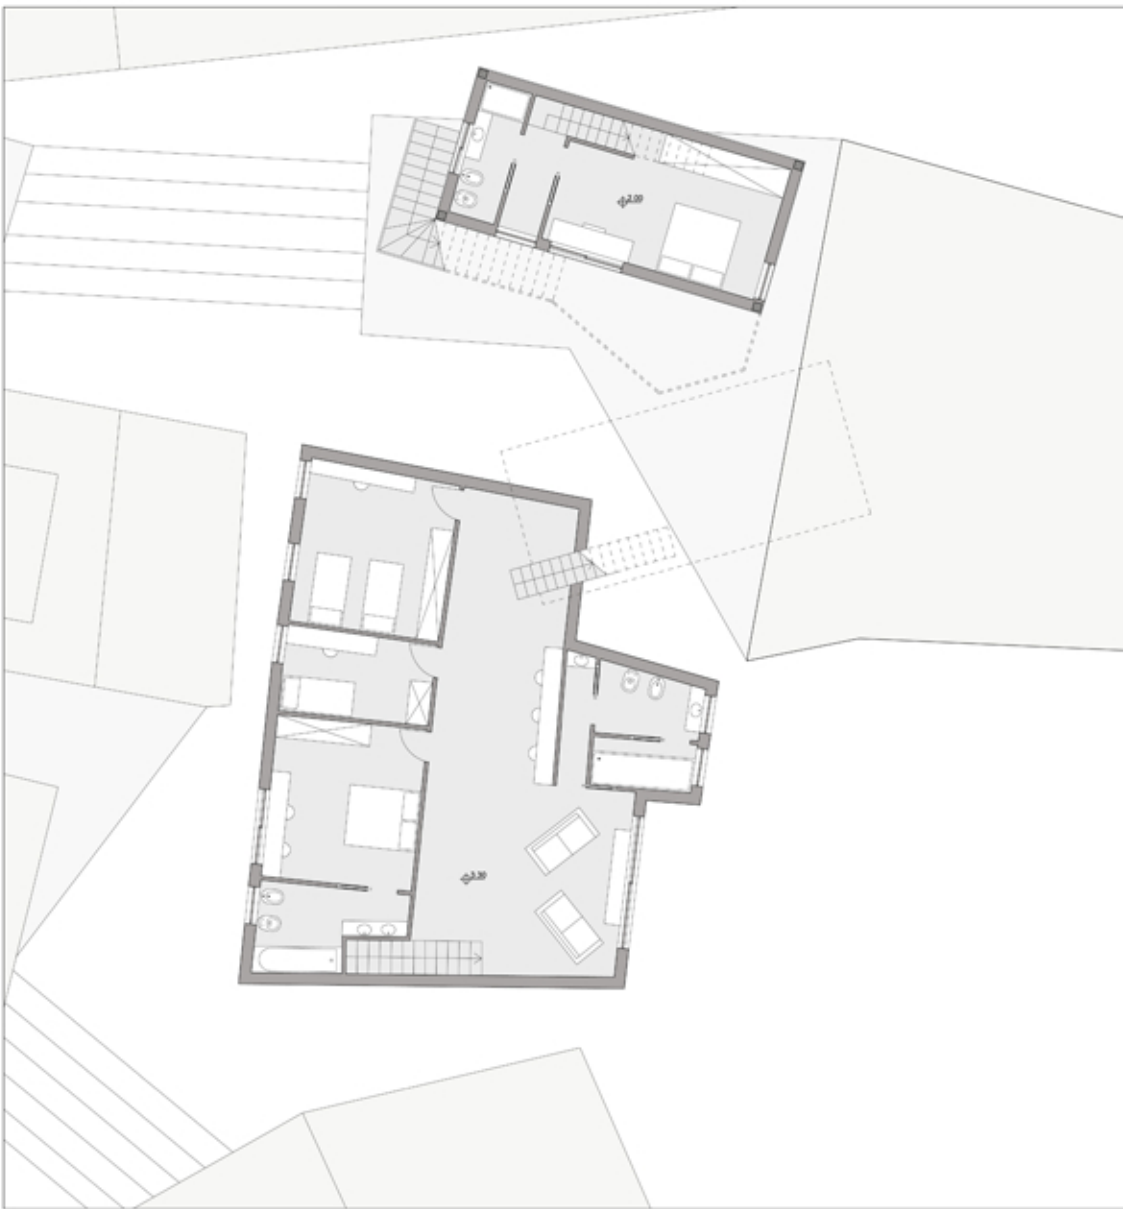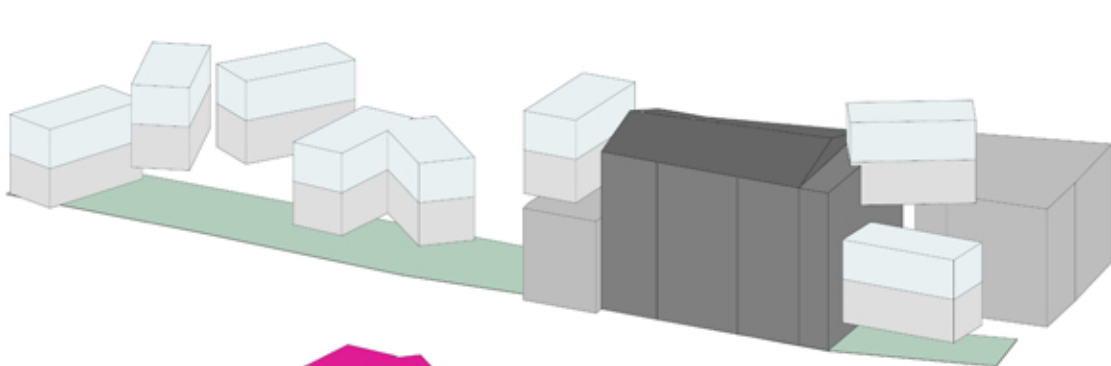


ESEMPI DI FLESSIBILITA'



zona giorno comune zona notte separata




singole abitazioni

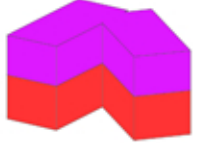

unica abitazione con due zone giorno e due zone notte






moduli collegati dalle scale

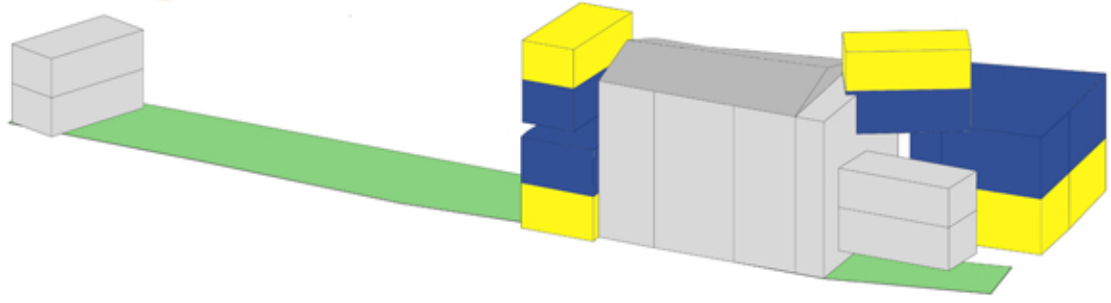

collegamento tra zona notte della preesistenza e dei moduli

CONCEPT

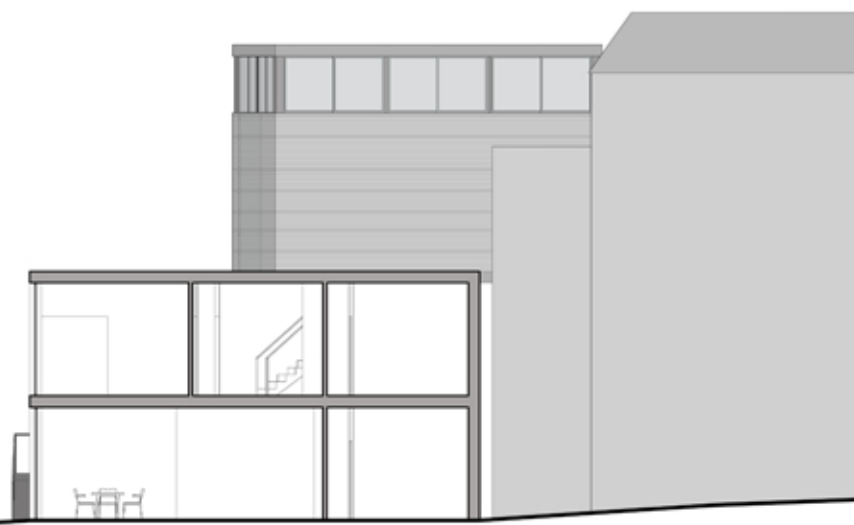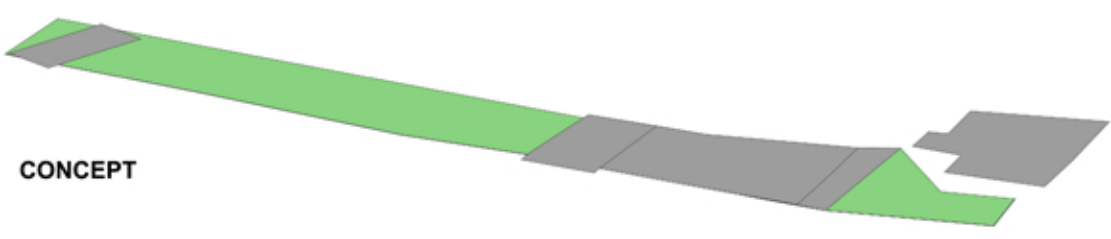


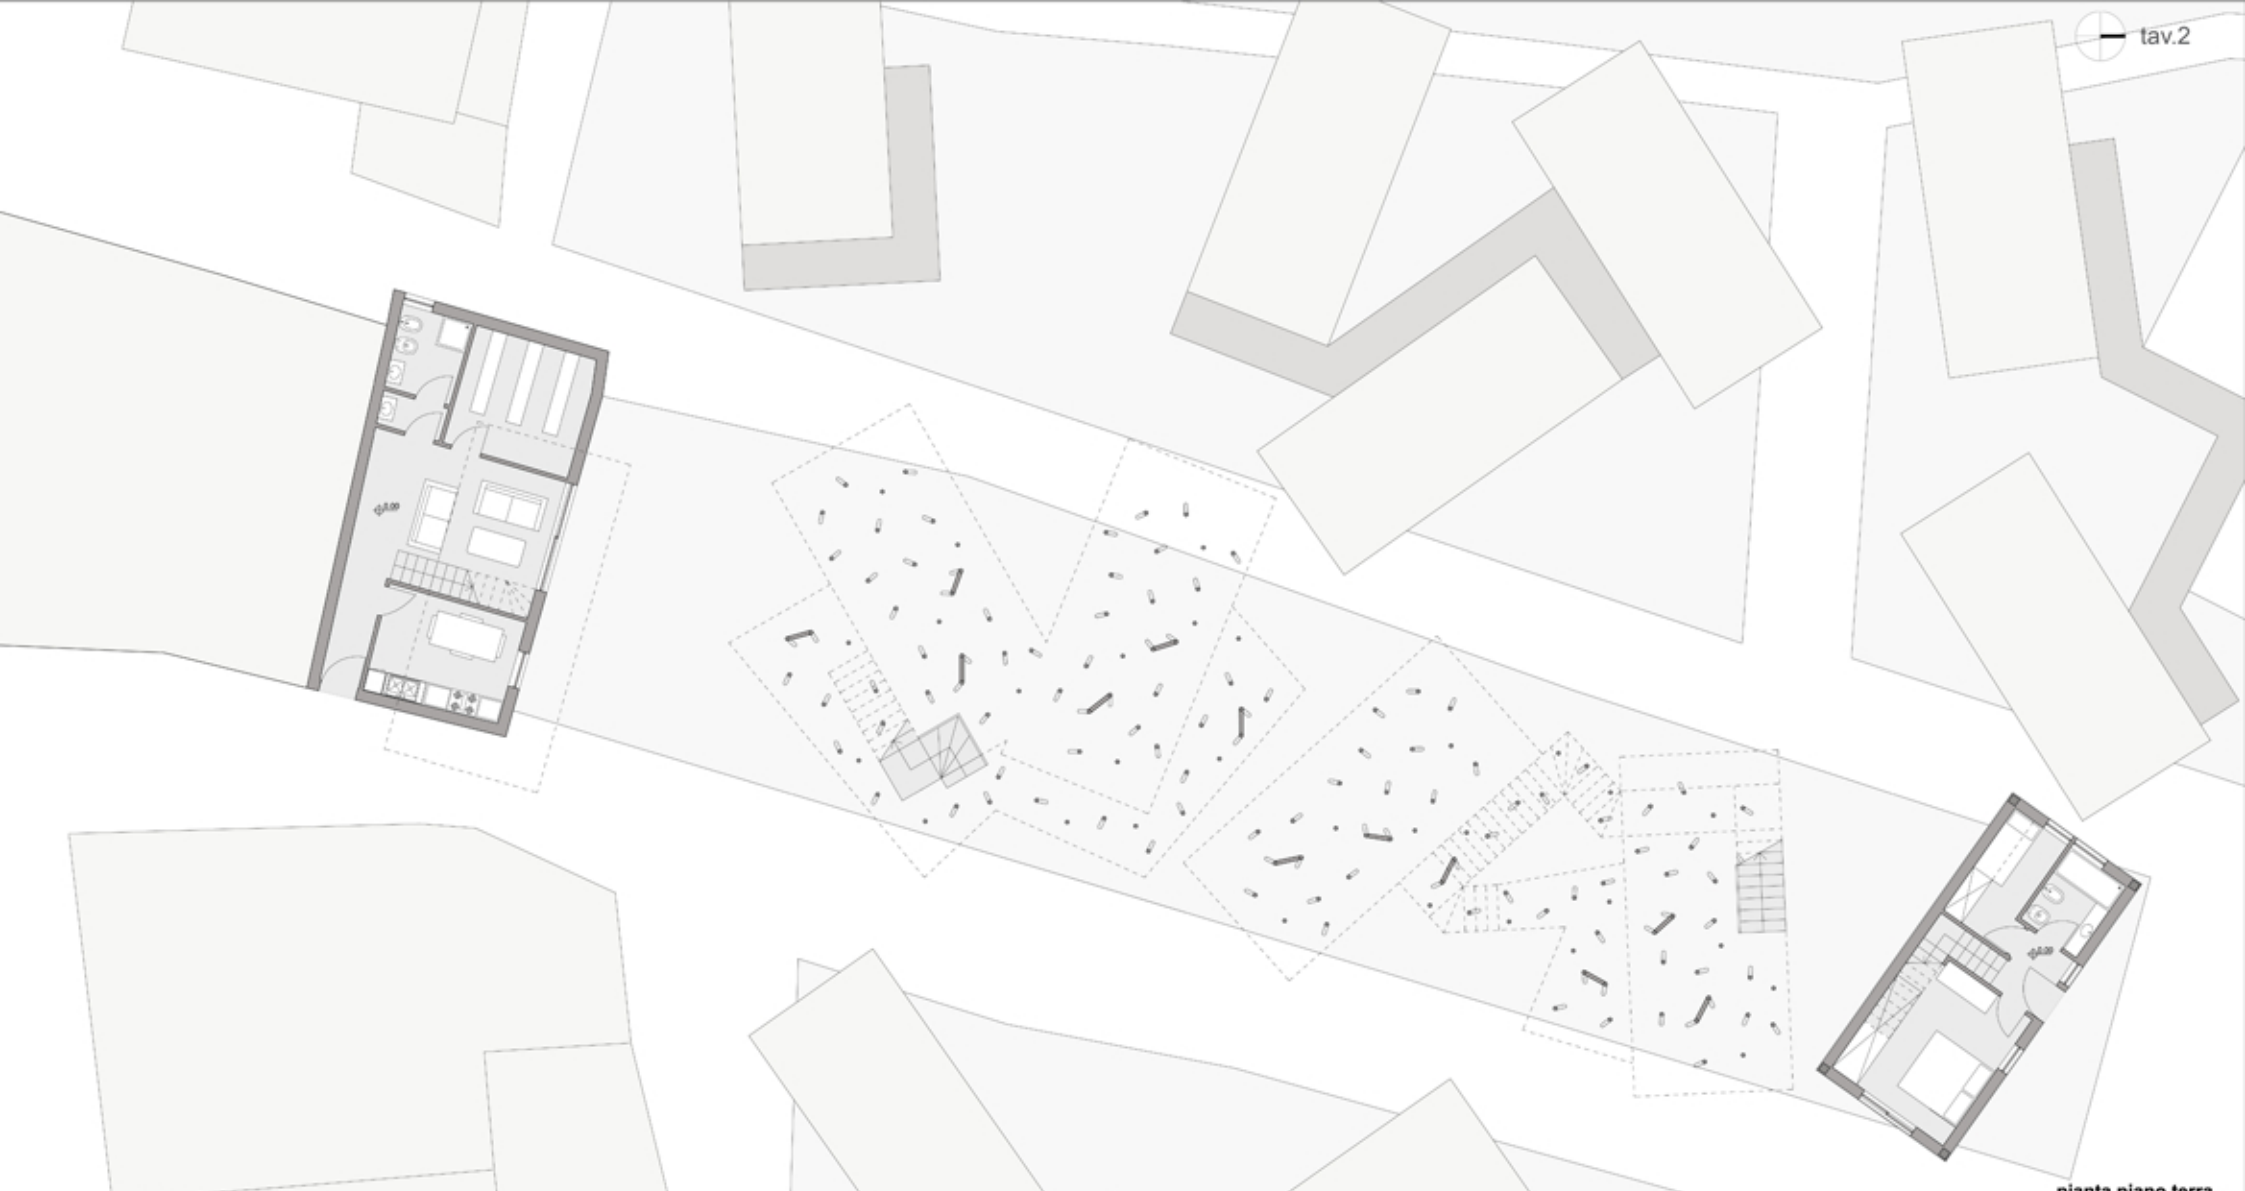







pianta piano terra




pianta primo piano

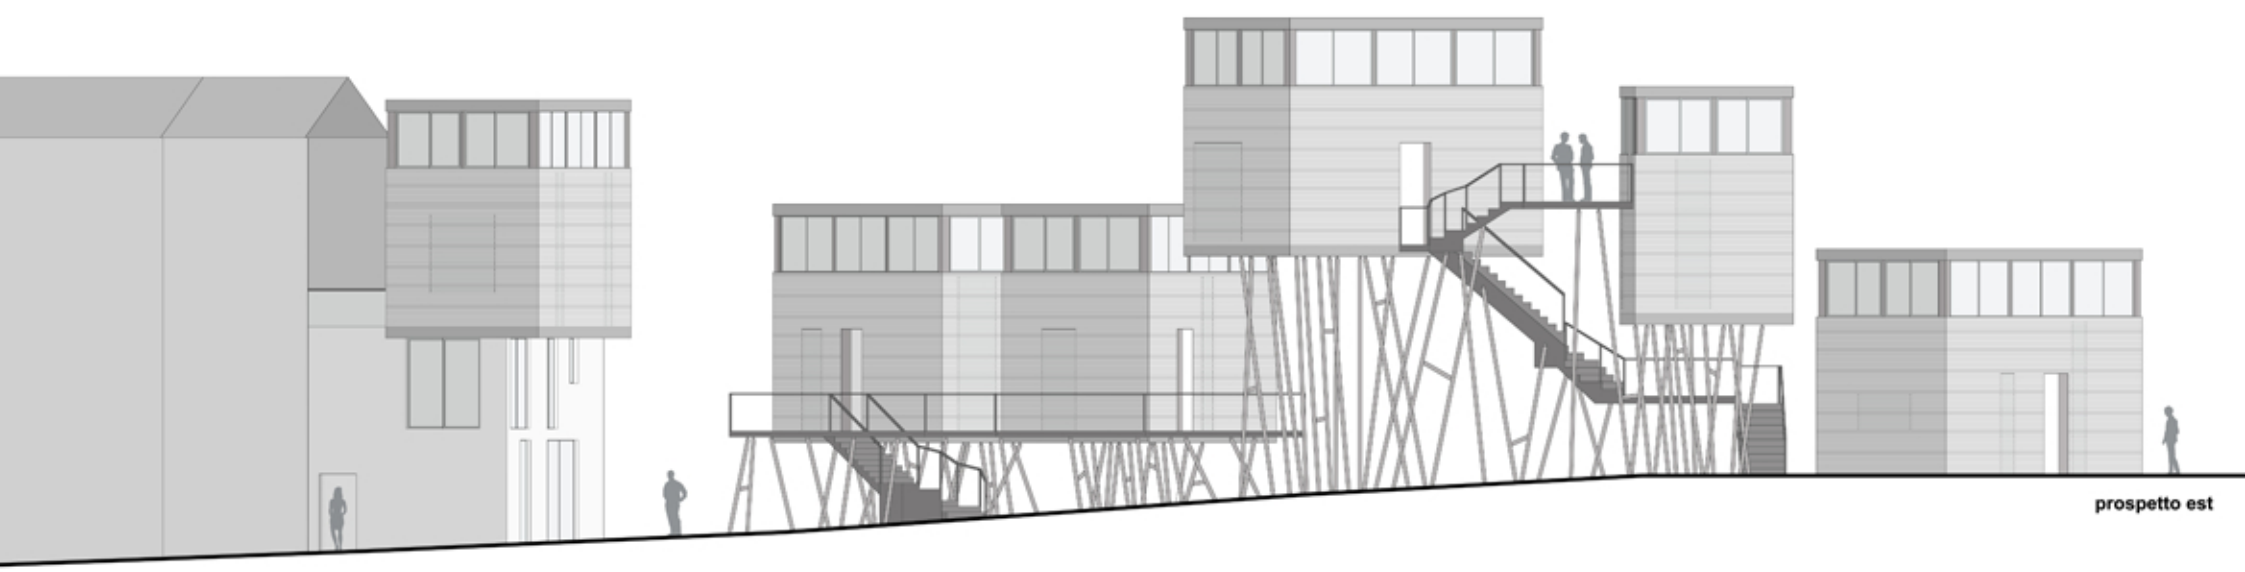

prospetto est

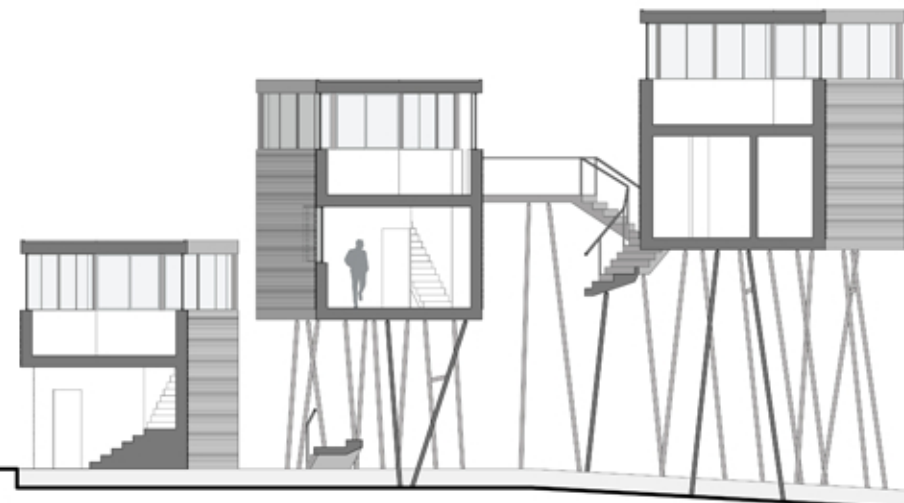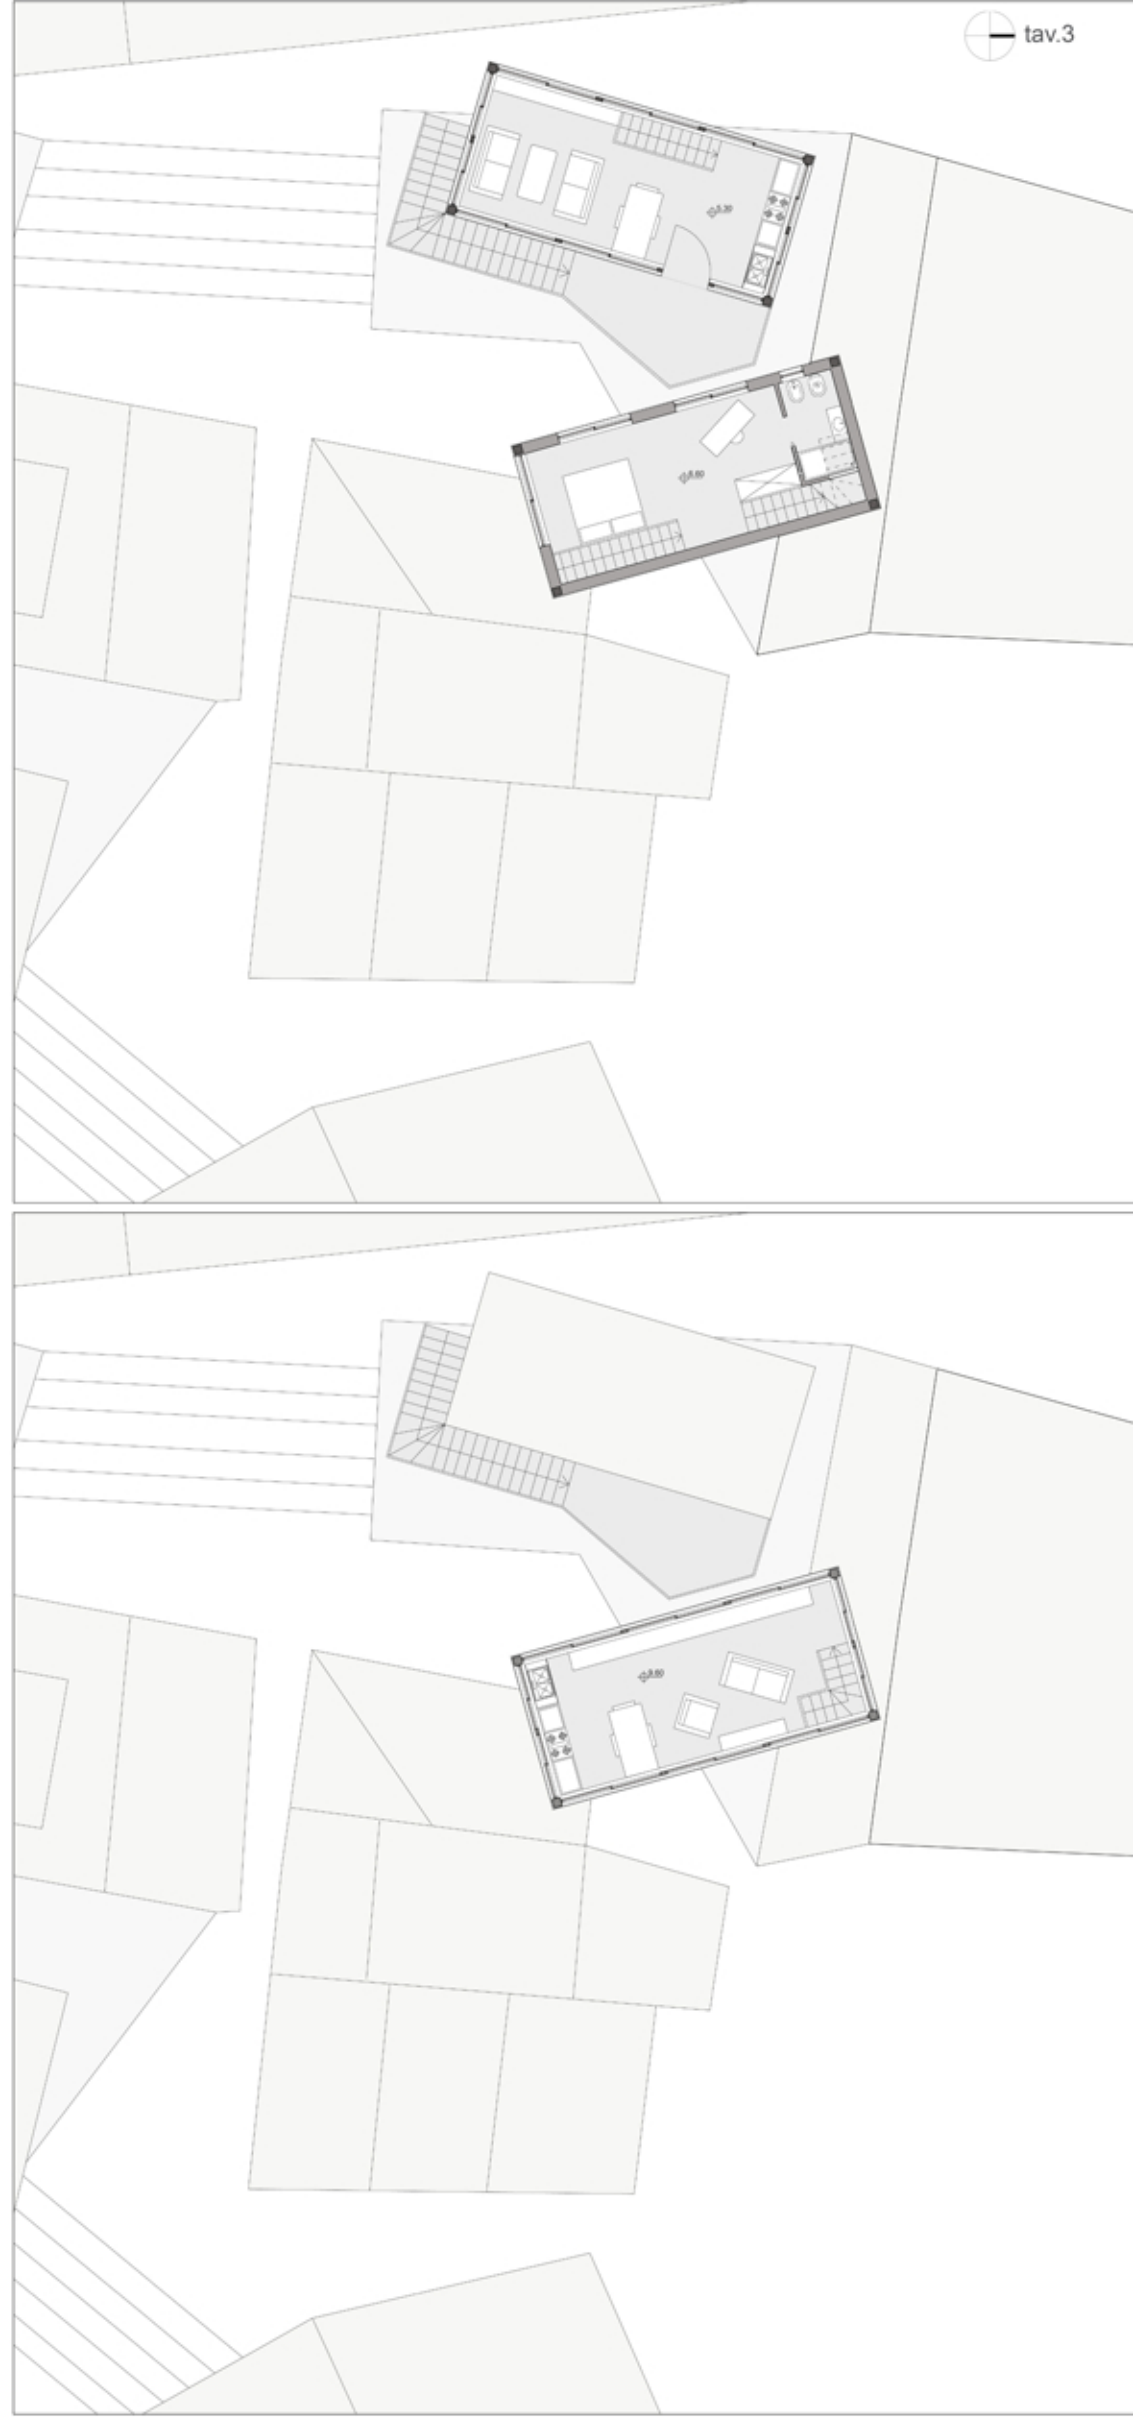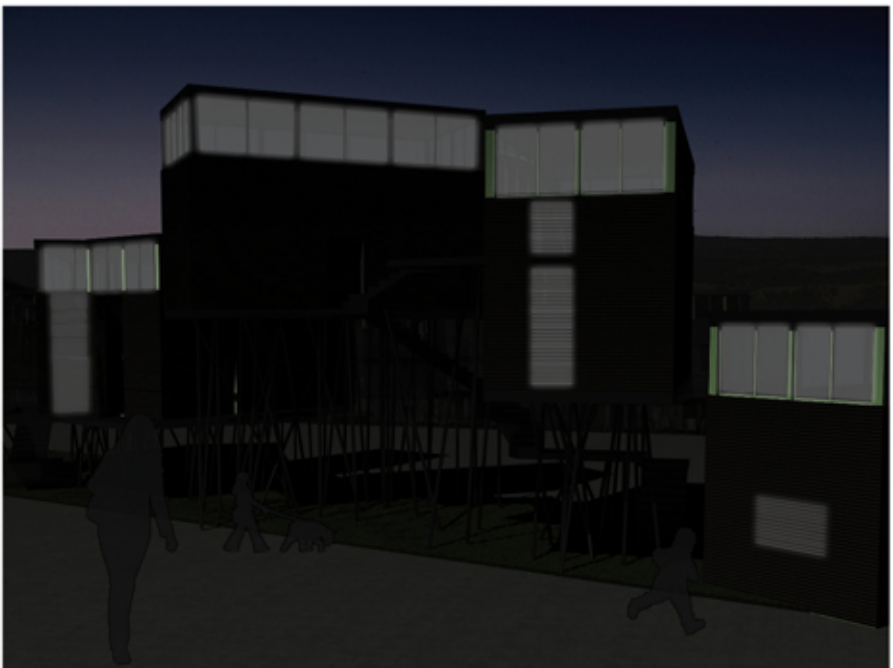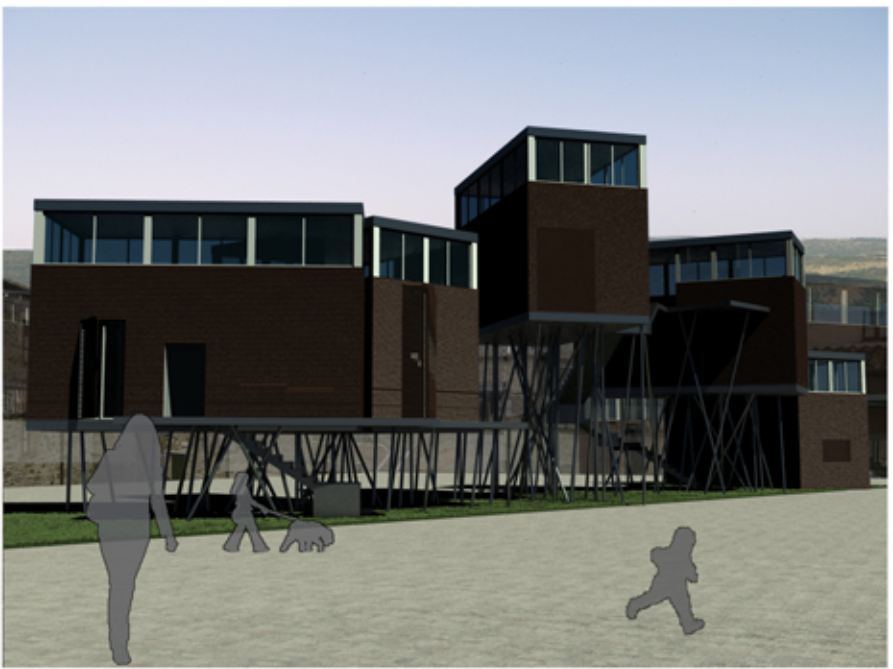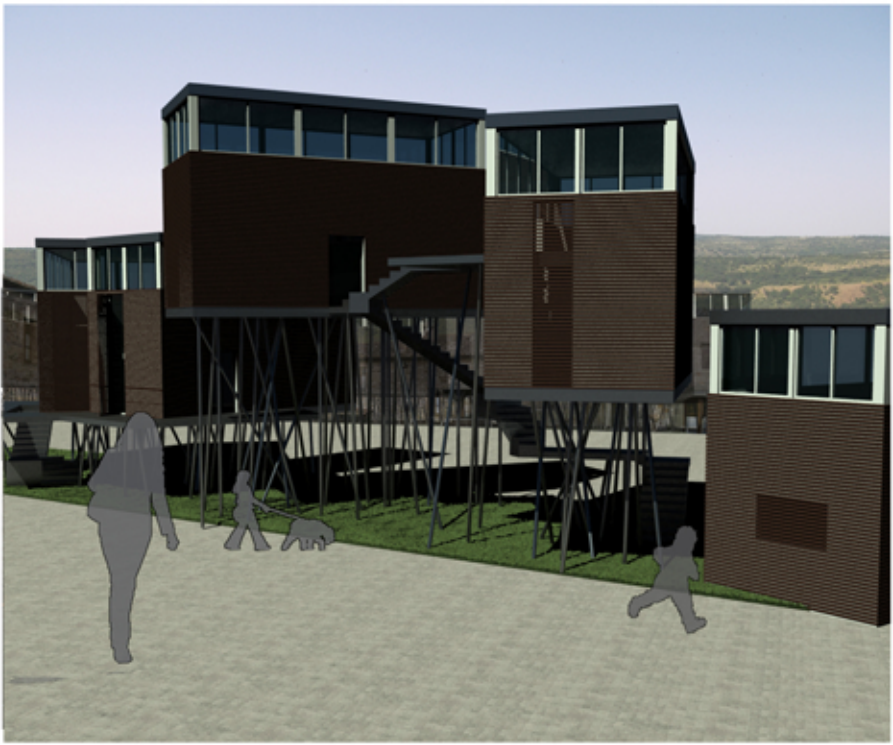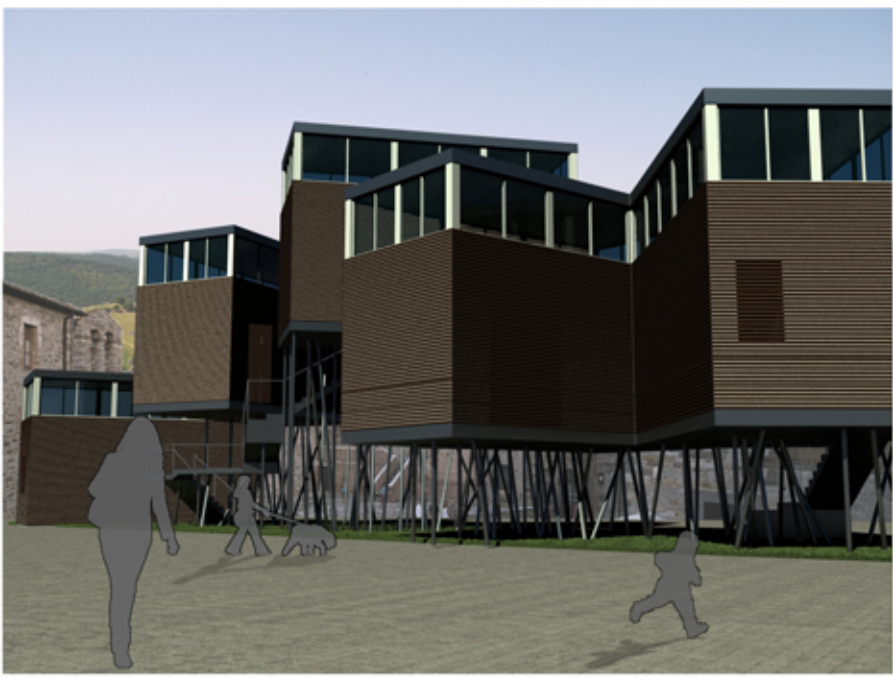

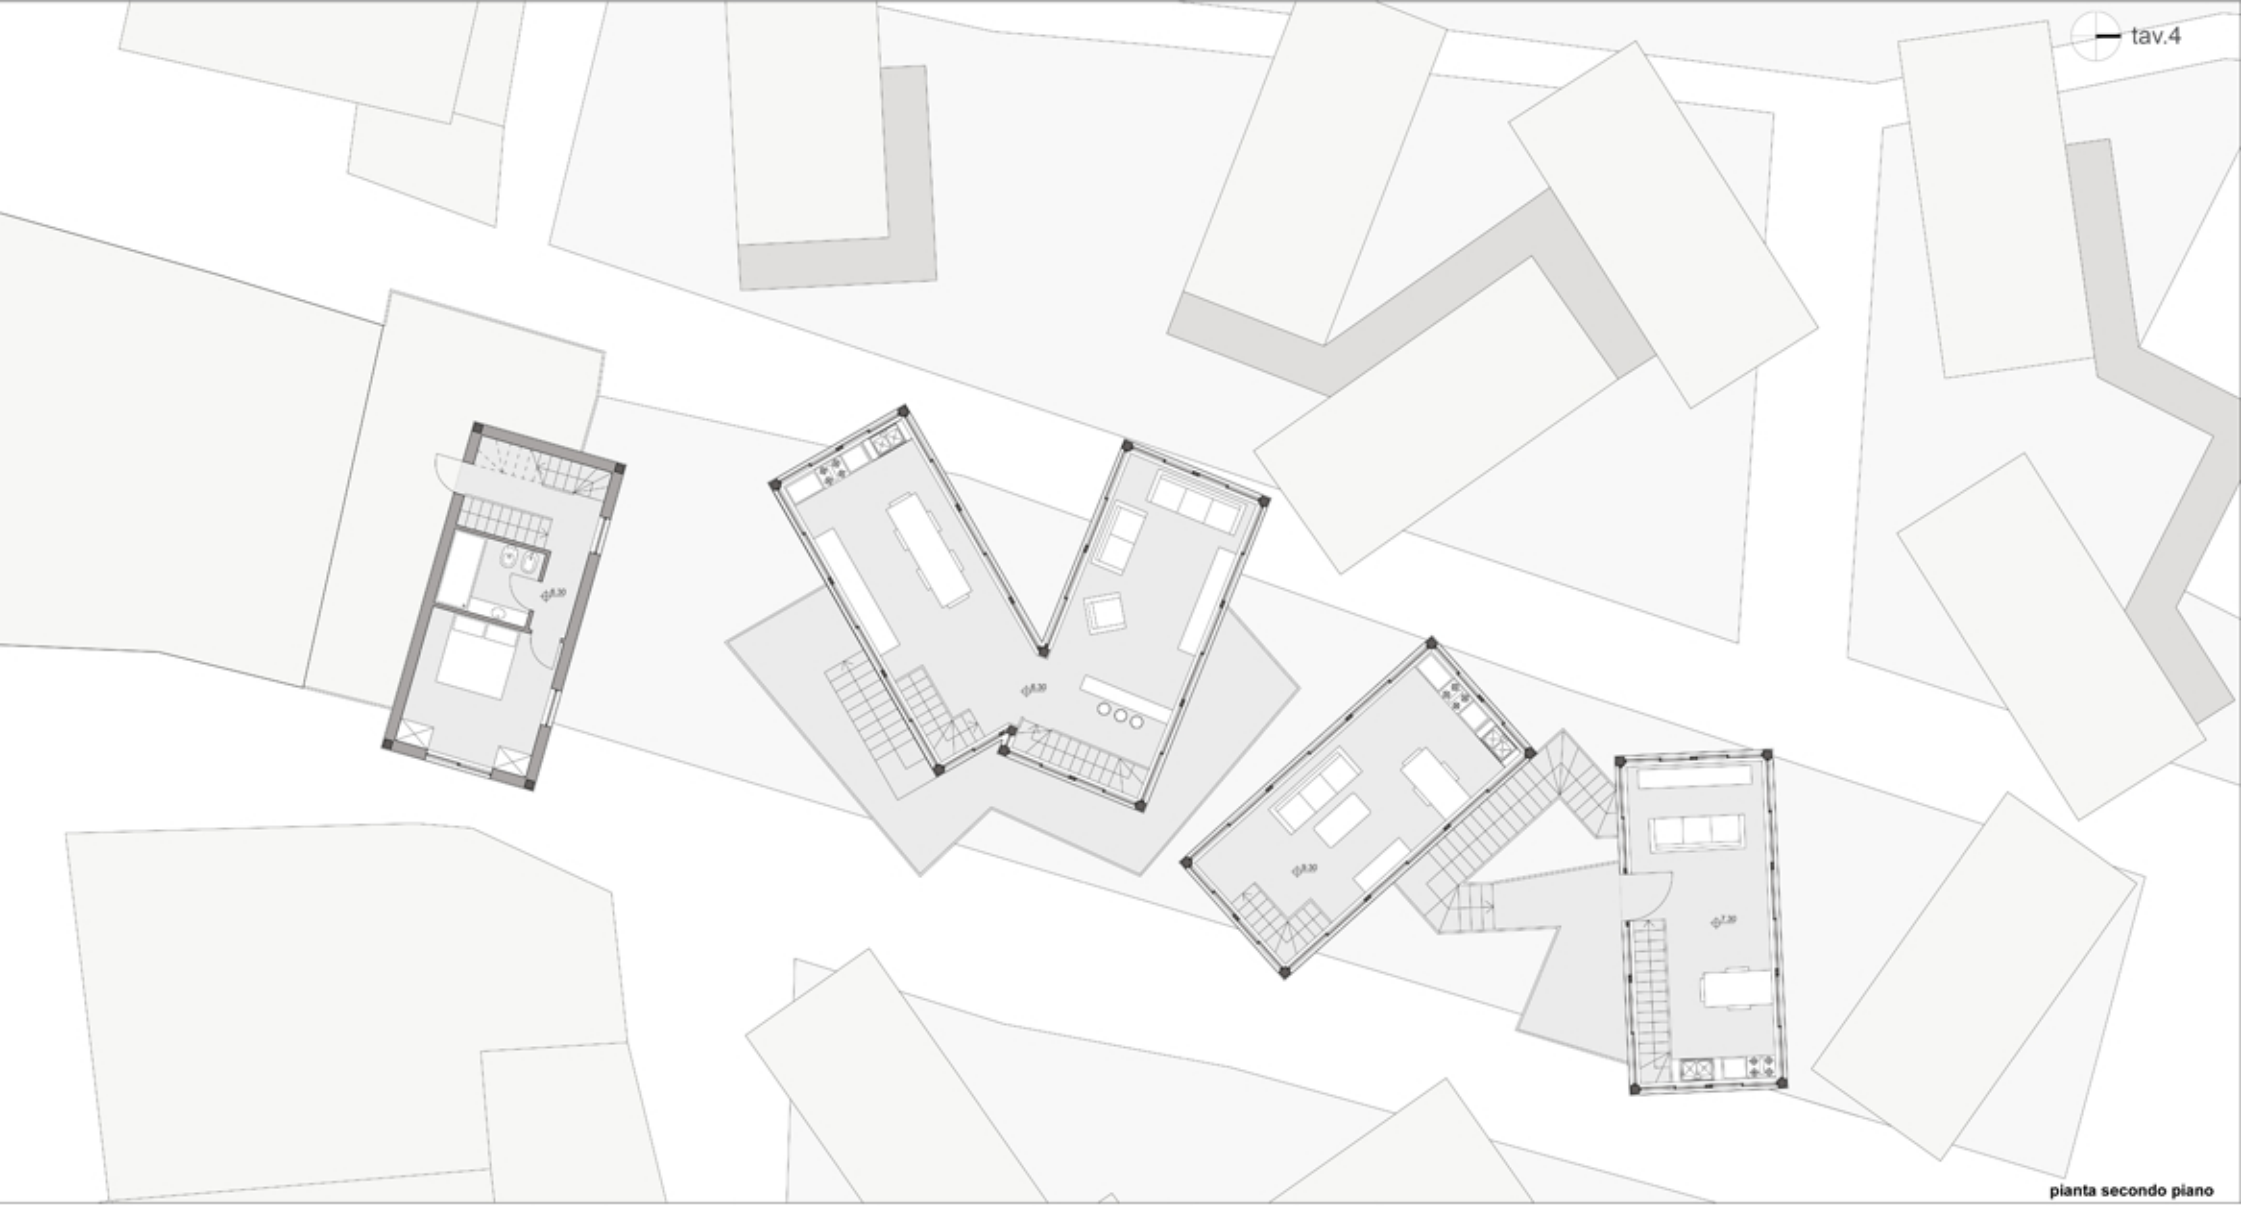

piano secondo piano



piano ultimo piano

