




COMPLETARE



INSERIRE



AGGIUNGERE

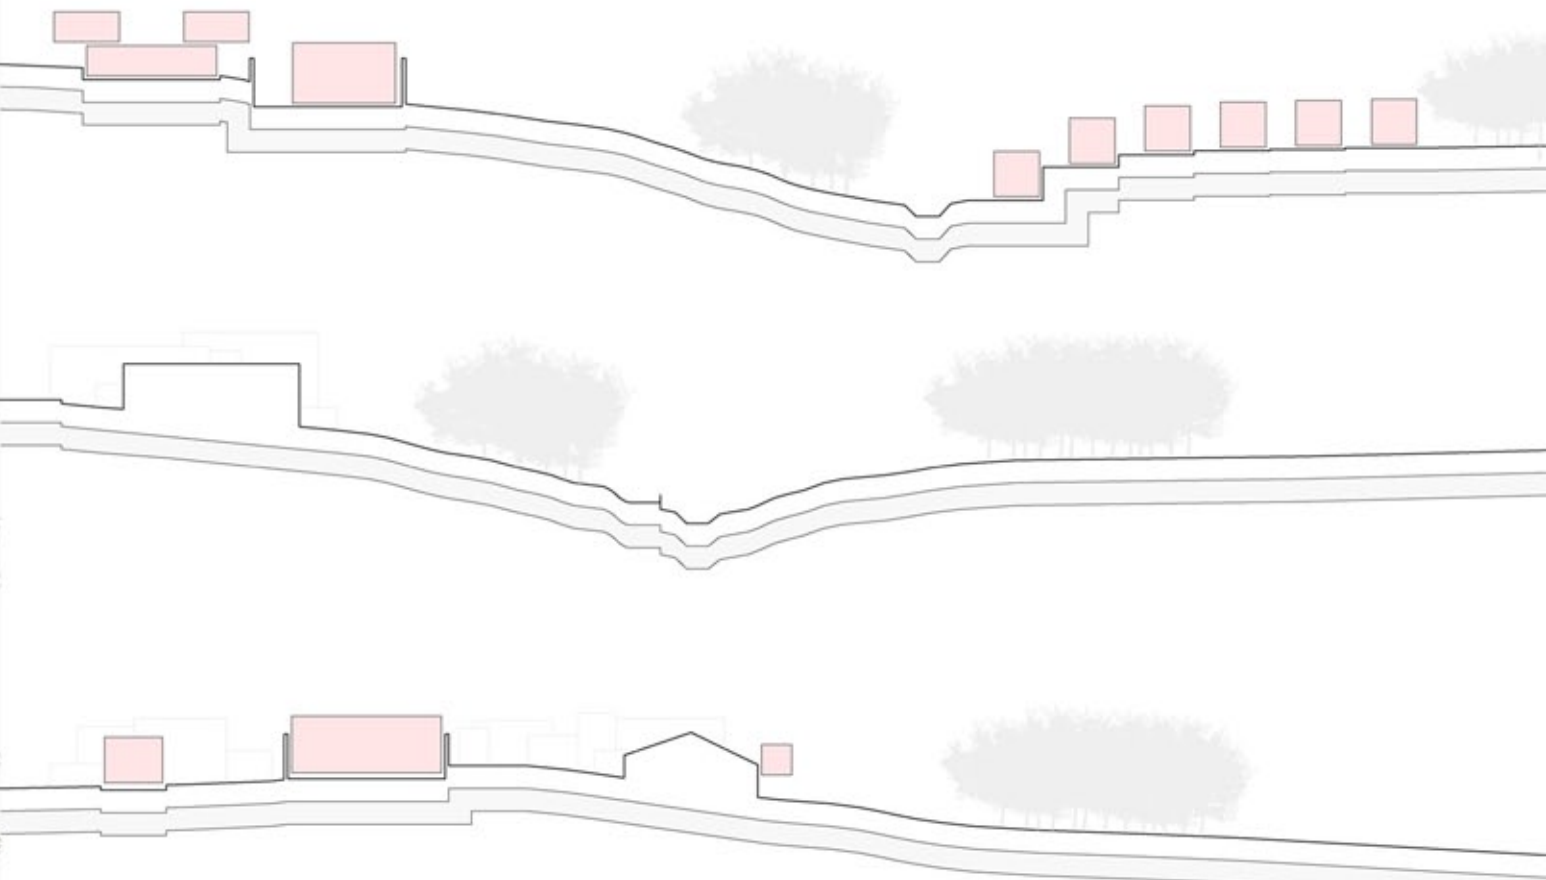



STRADE CARRABILI

STRADE PEDONALI




STRUTTURE PUBBLICHE E COMMERCIALI



RESIDENZE



VERDE PUBBLICO

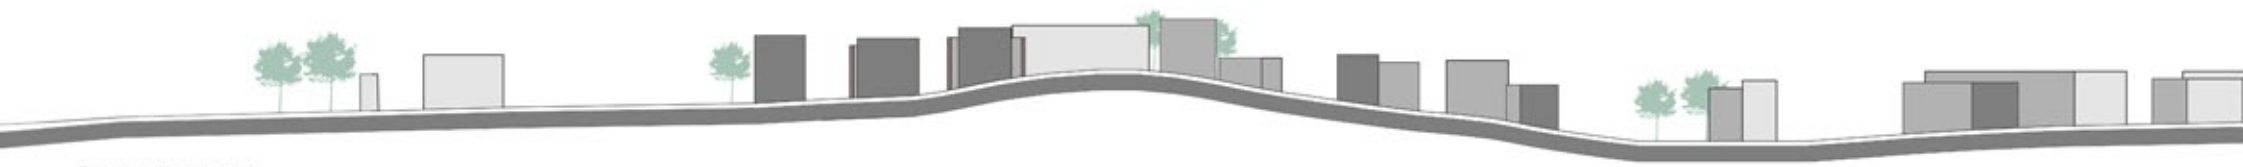


Sezione A-A' scala 1:500





Sezione B/B' scala 1:500



Planivolumetrico scala 1:500

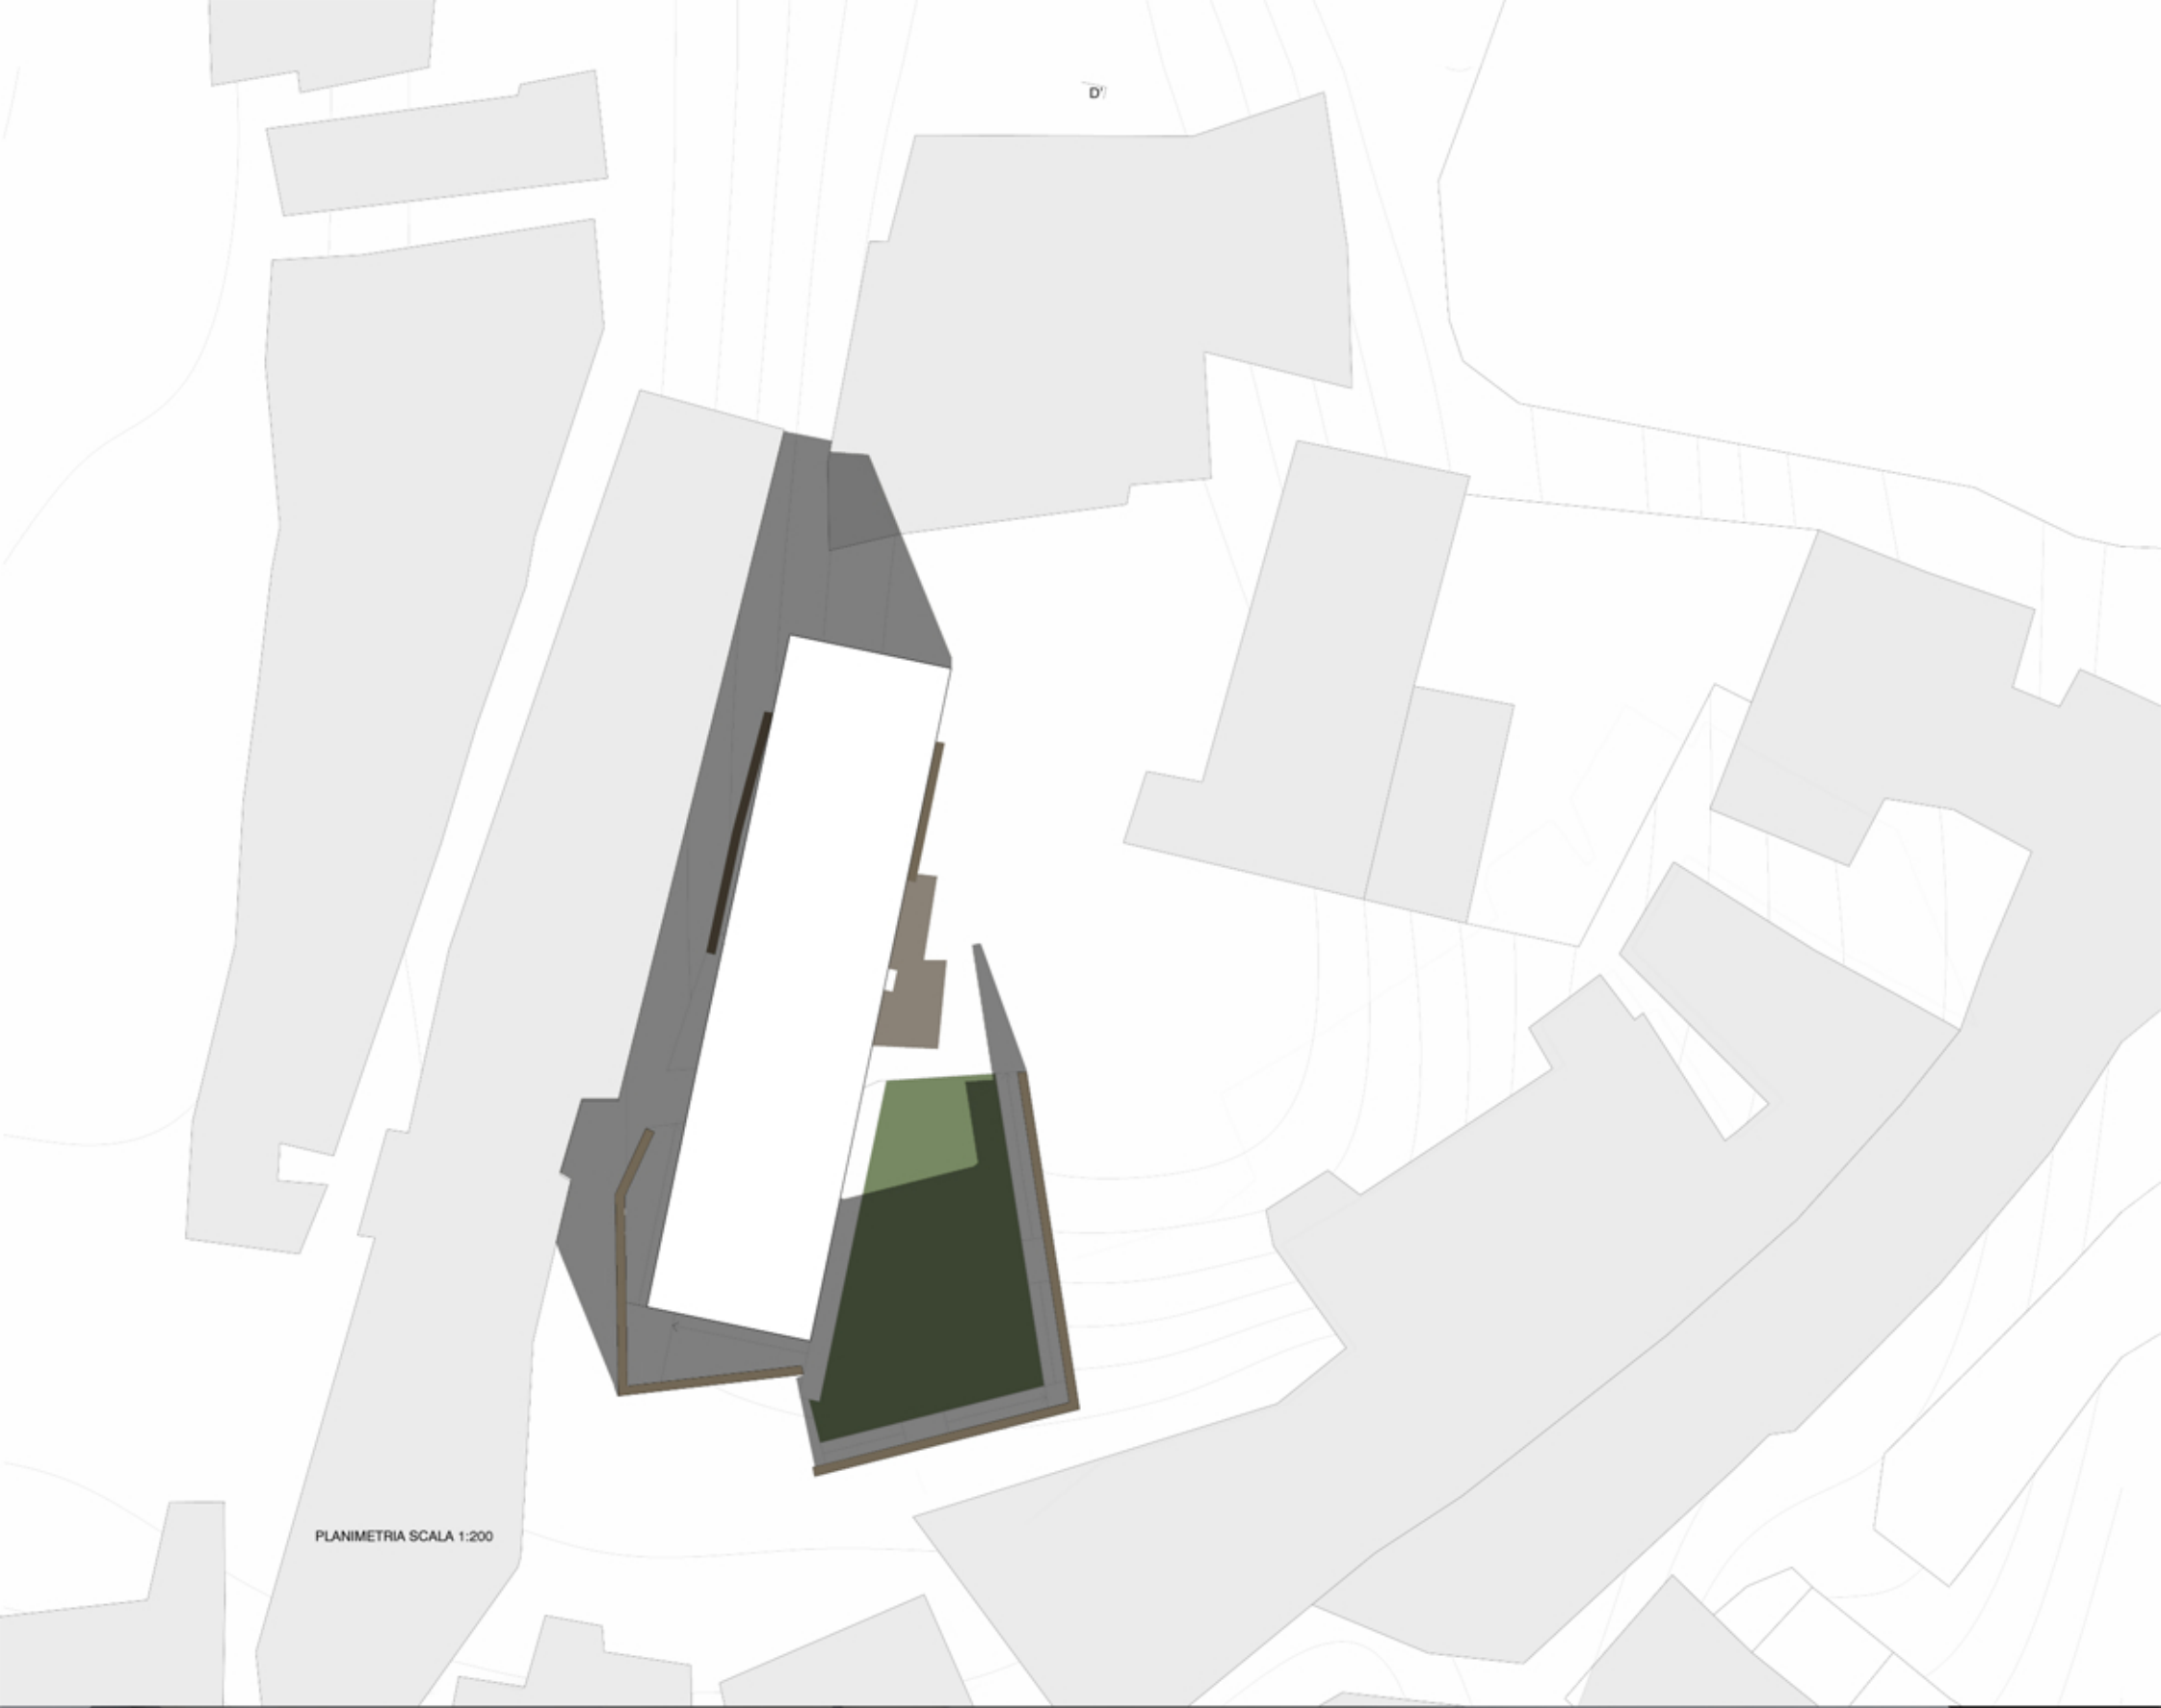

PLANIMETRIA SCALA 1:200

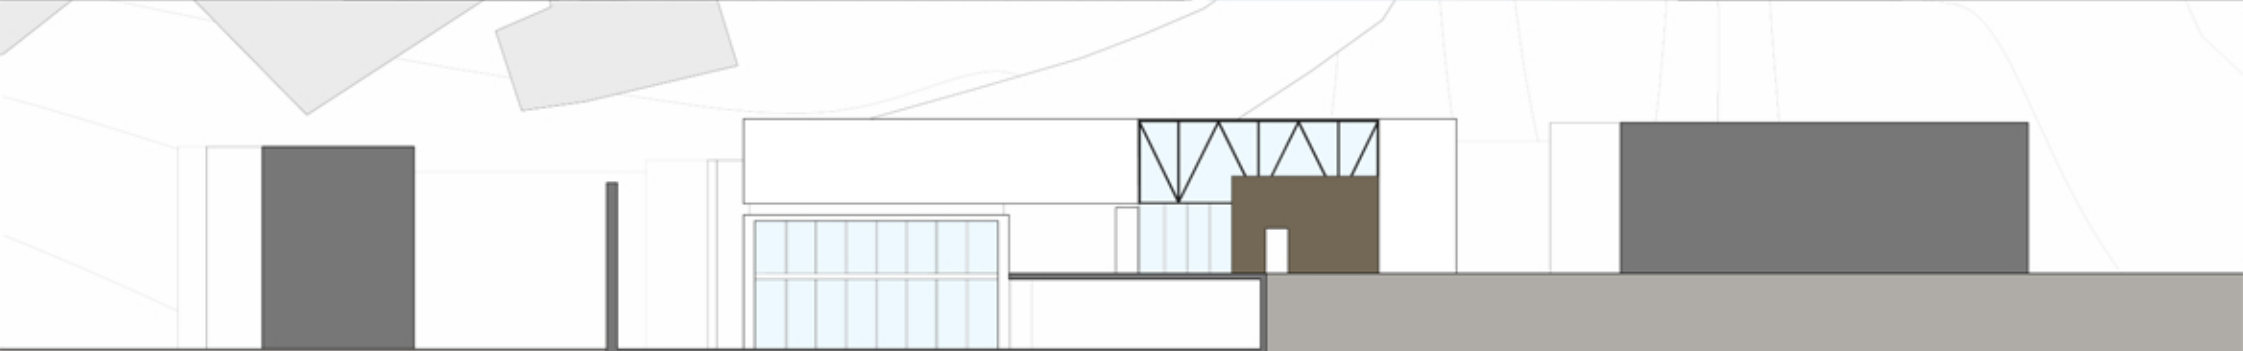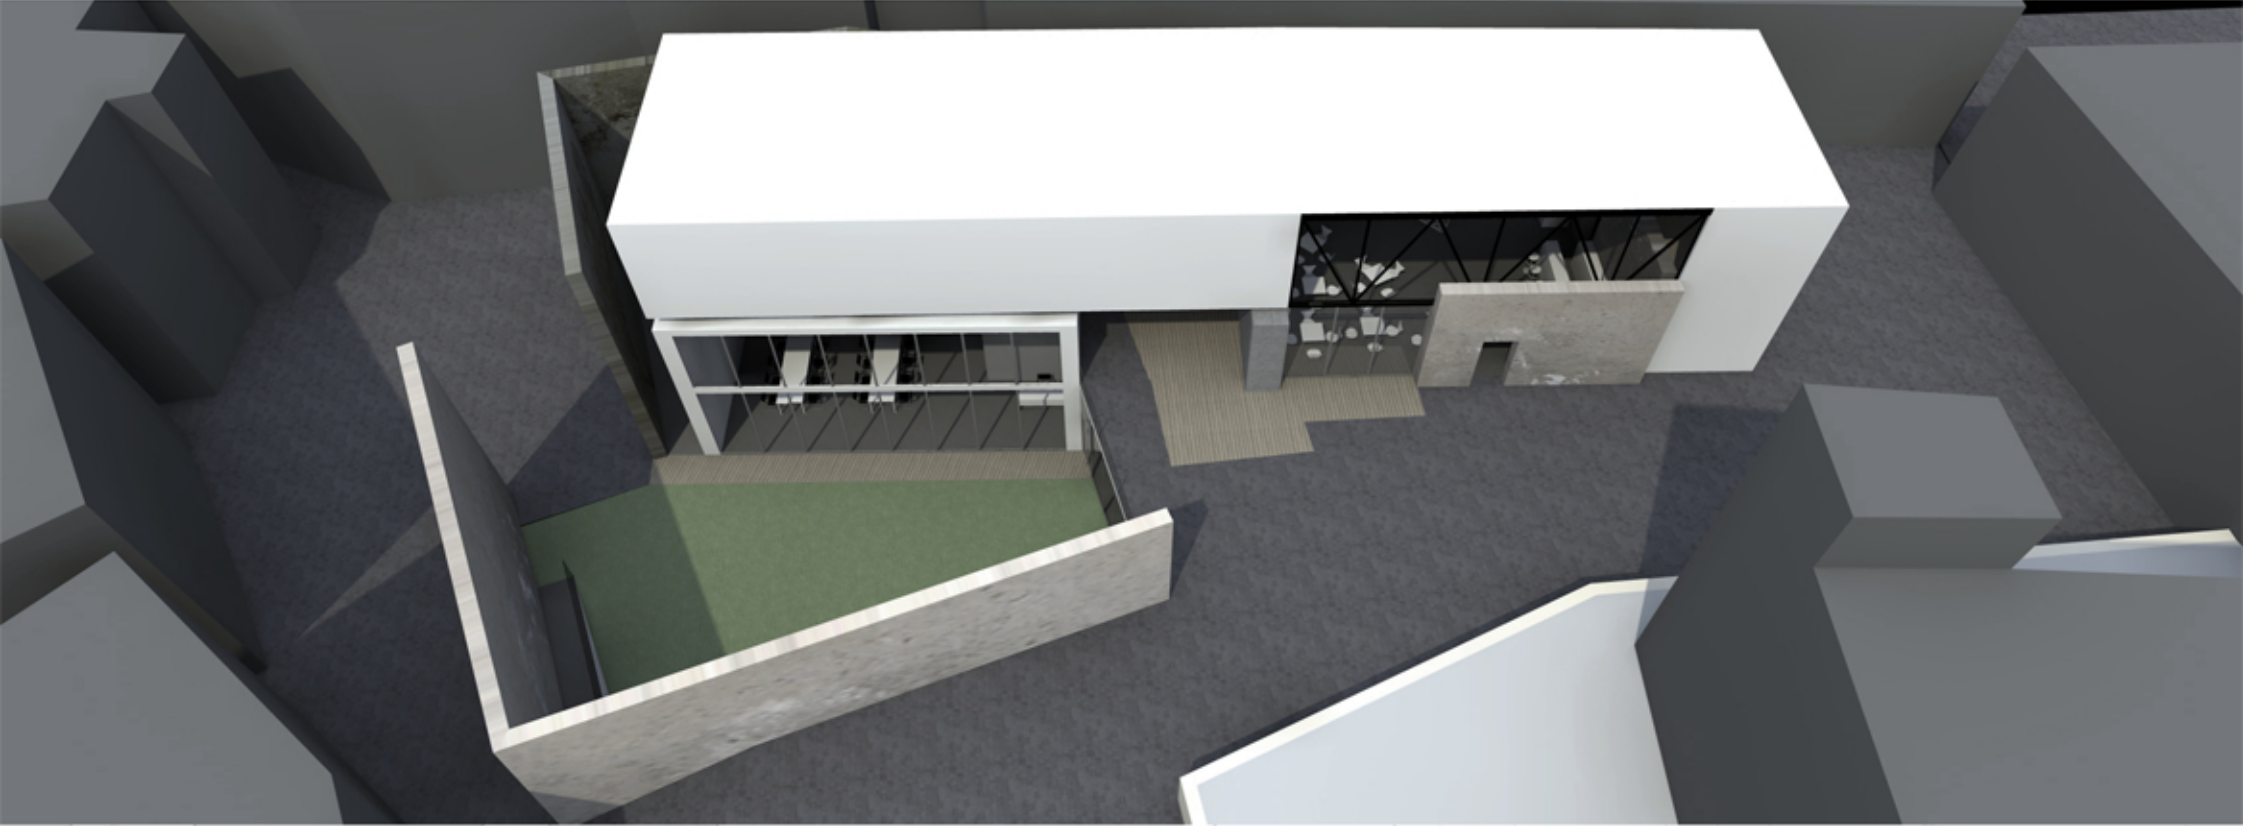


SEZIONE D/D' SCALA 1:200

c.e.a. - aula didattica


c.e.a. - sala riunioni

nuovo spazio verde


SPACCATO ASSONOMETRICO

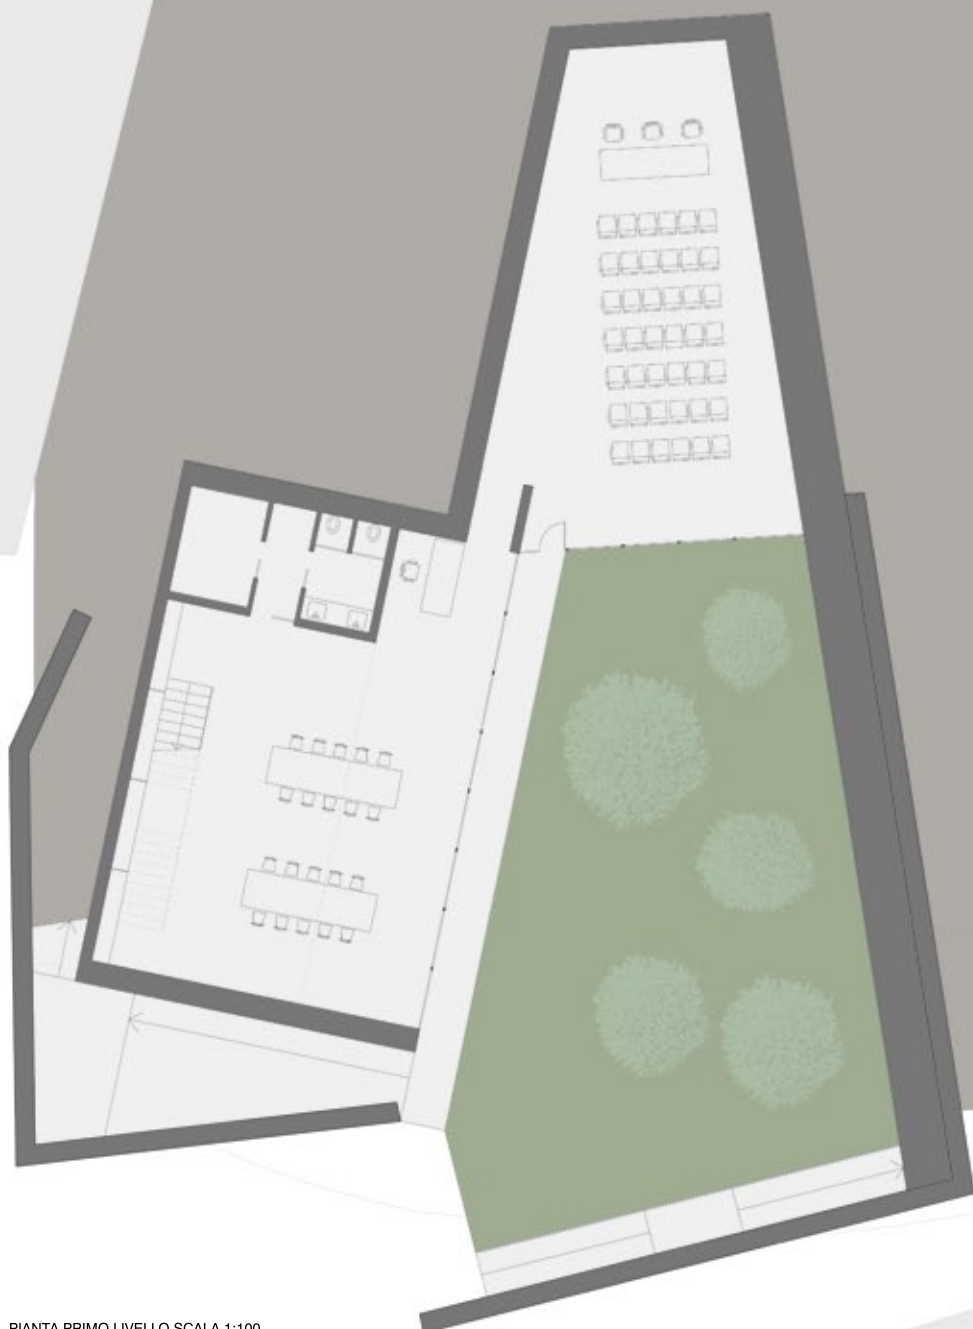


PIANTA PRIMO LIVELLO SCALA 1:100

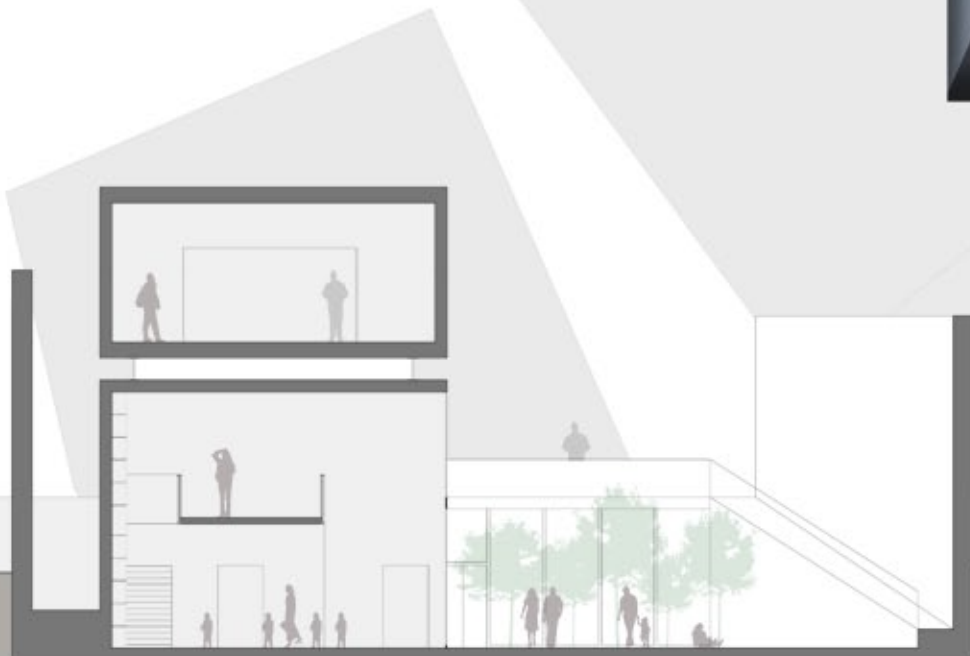


SEZIONE A/A' SCALA 1:100

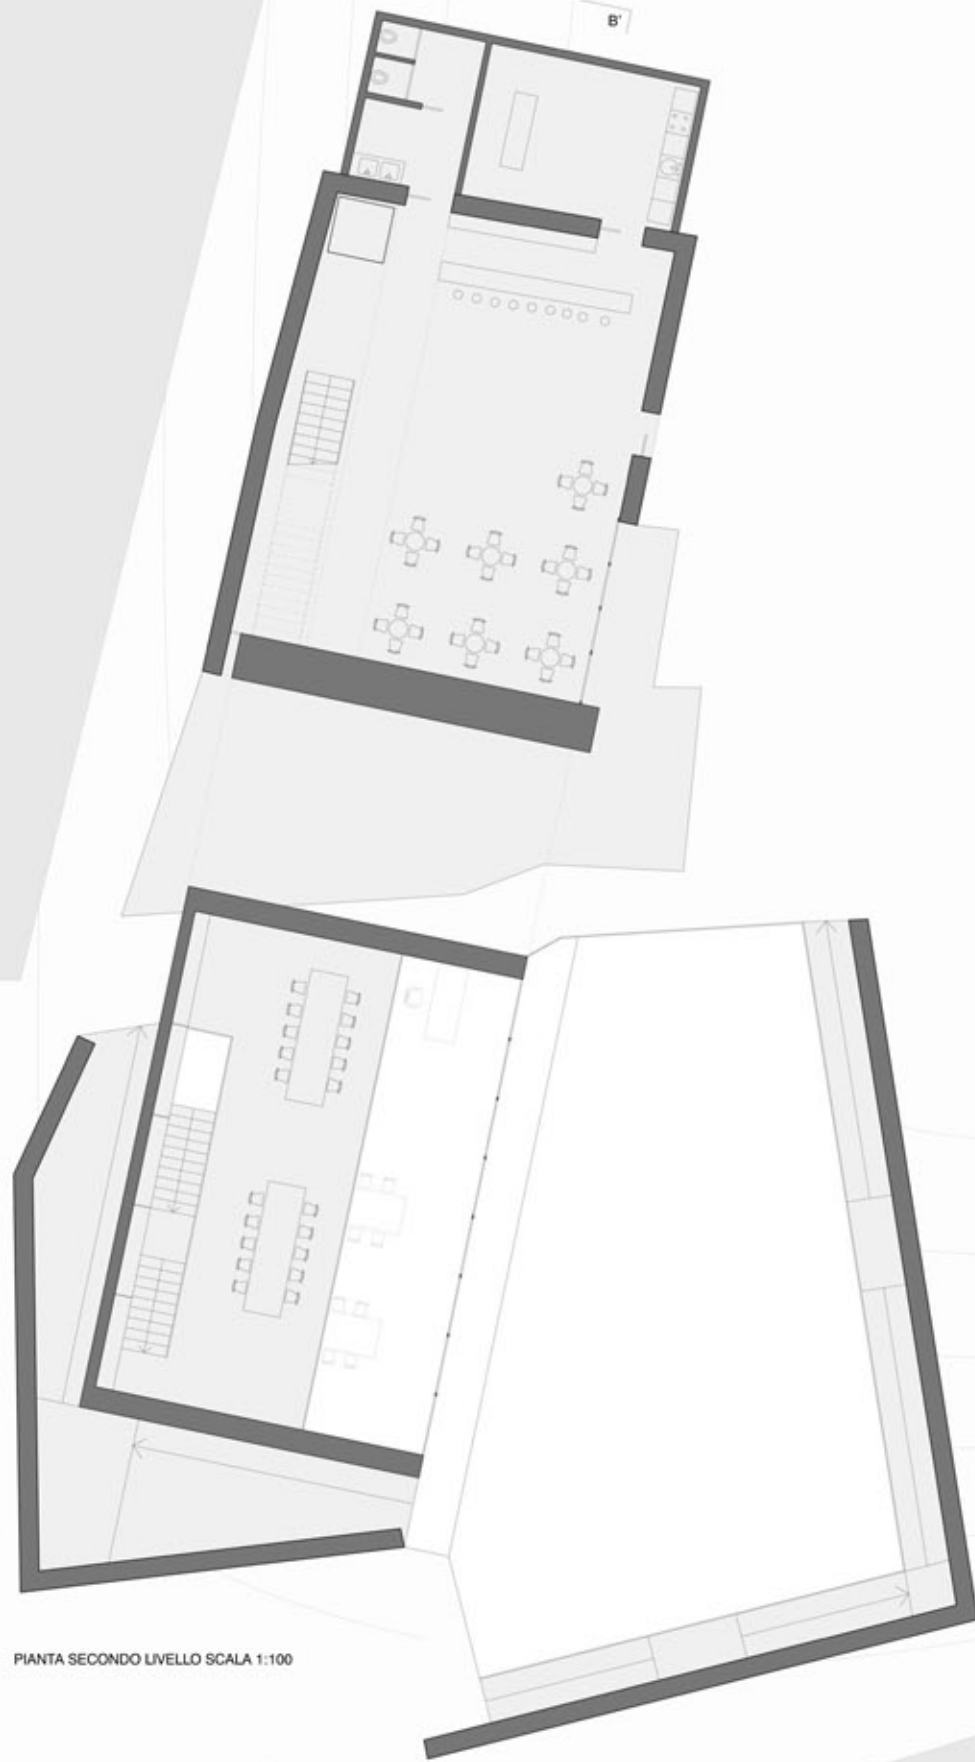

PIANTA SECONDO LIVELLO SCALA 1:100

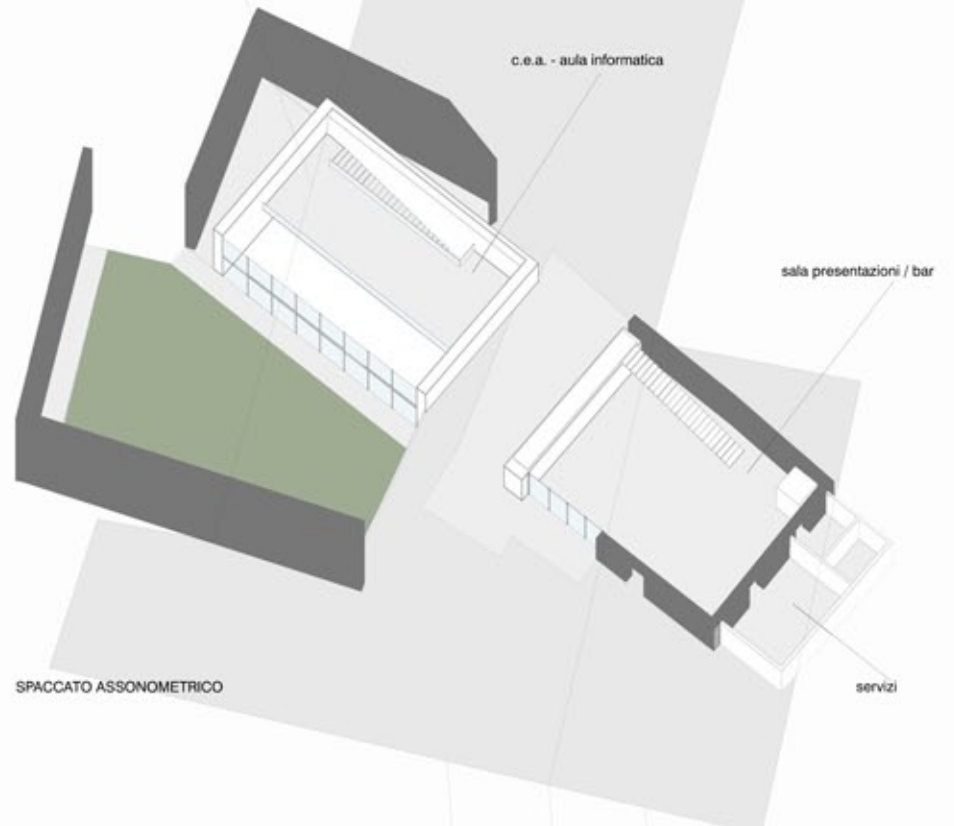


SPACCATO ASSONOMETRICO

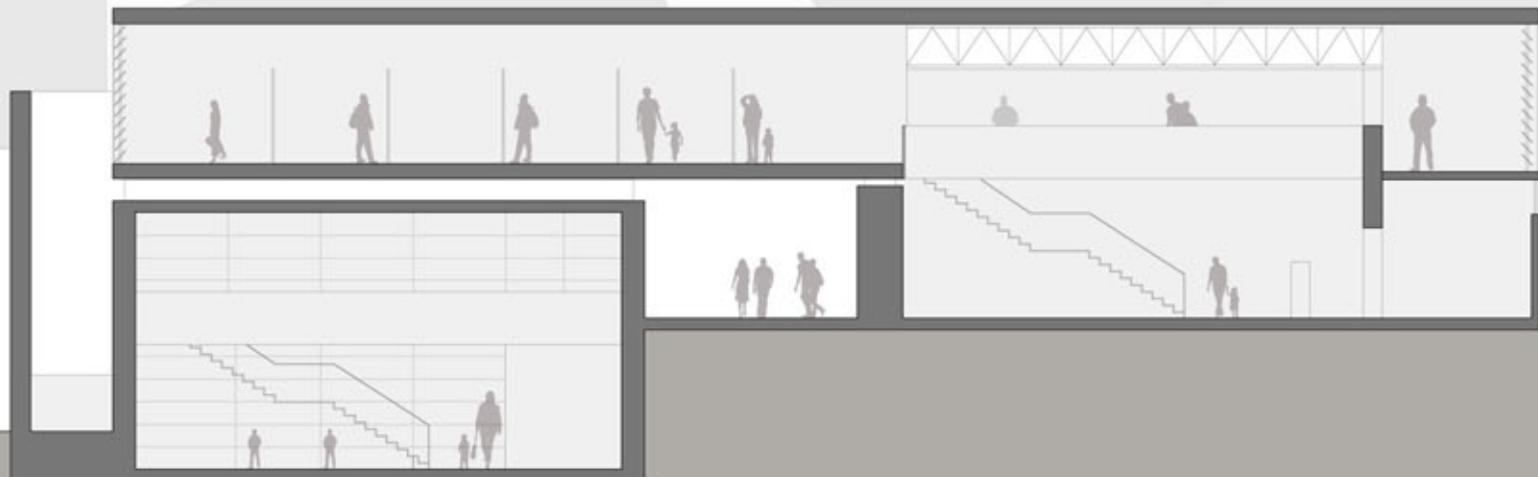


SEZIONE B/B' SCALA 1:100

c

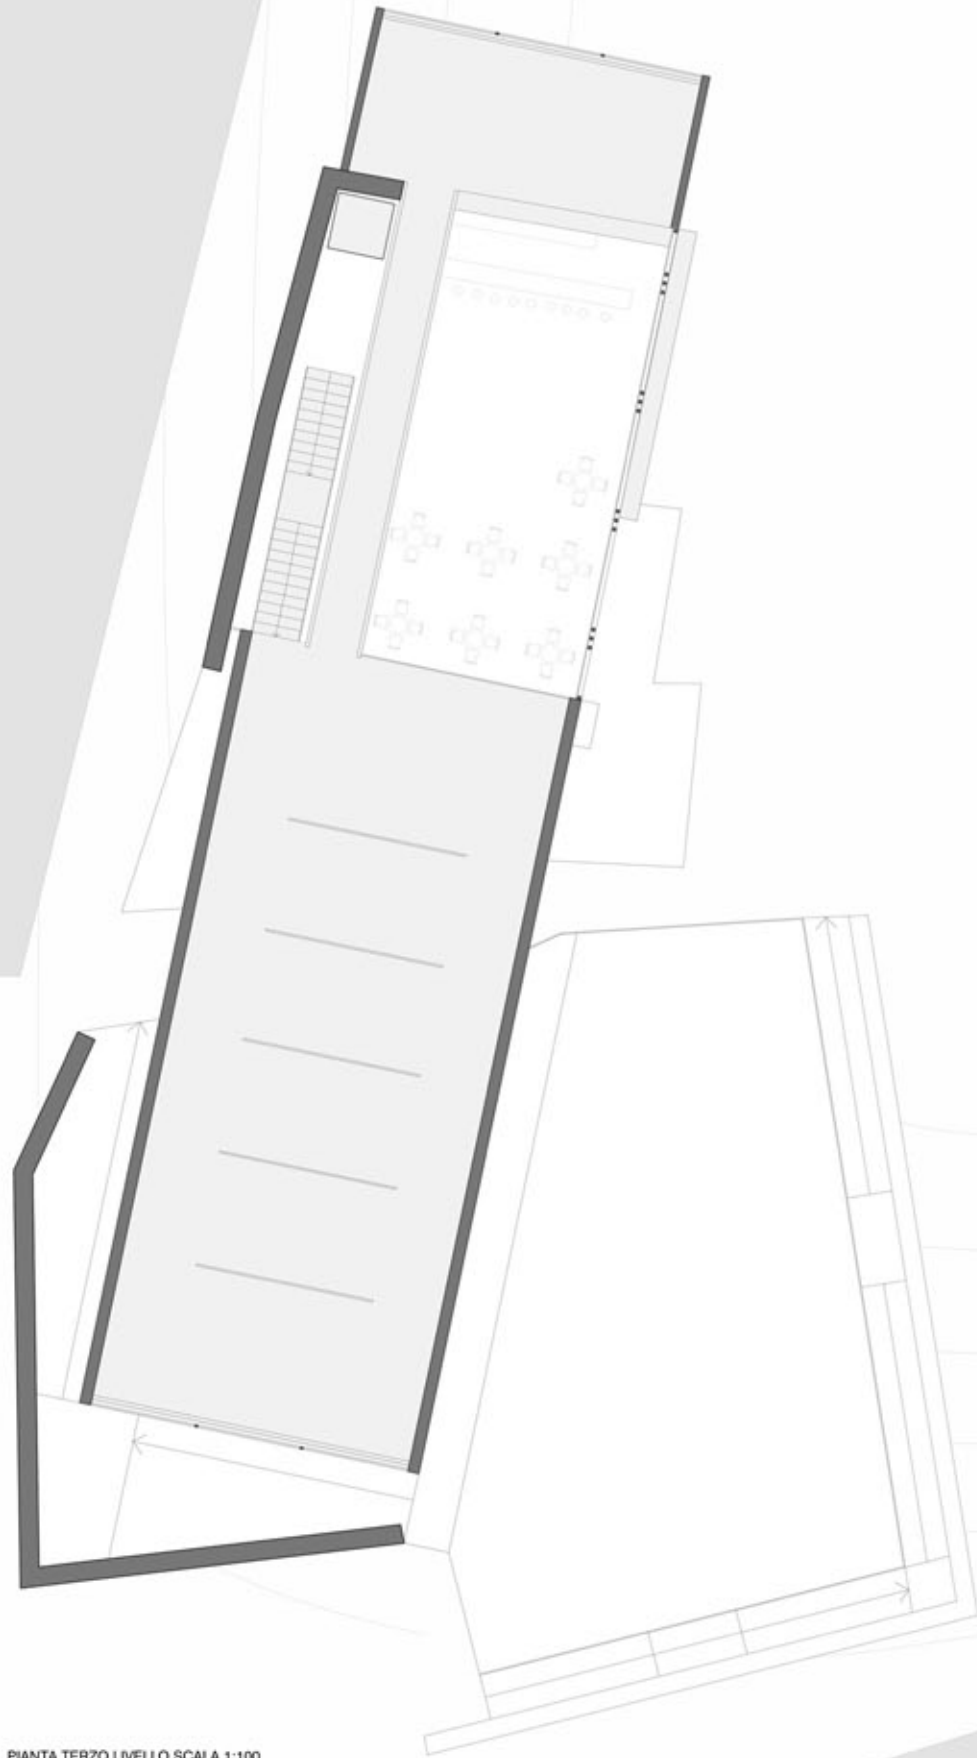



PIANTA TERZO LIVELLO SCALA 1:100

SPACCATO ASSONOMETRICO

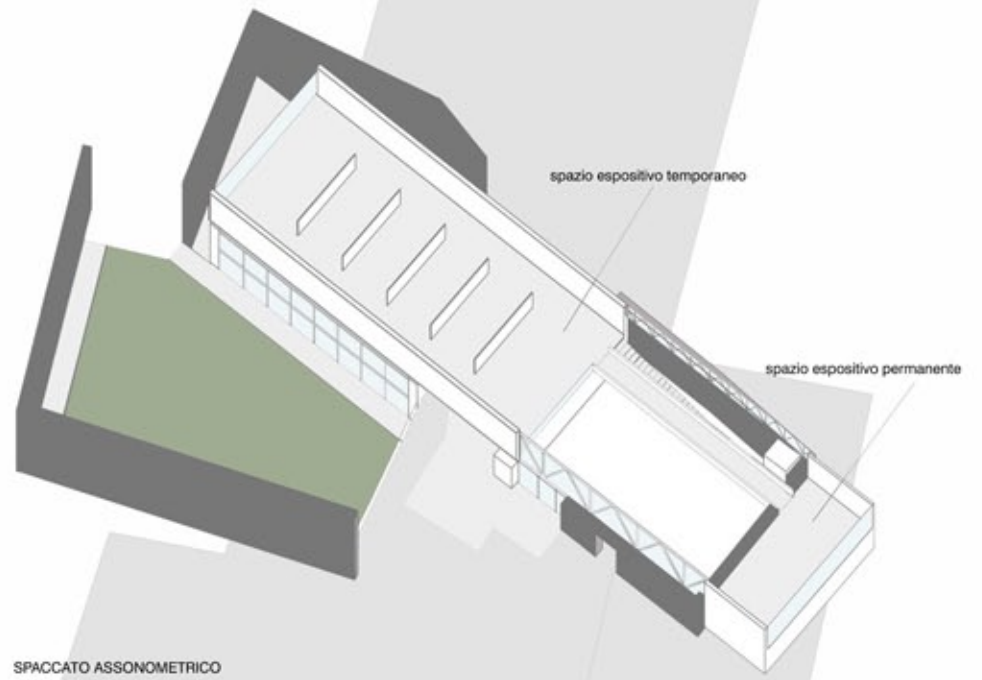


SEZIONE C/C' SCALA 1:100

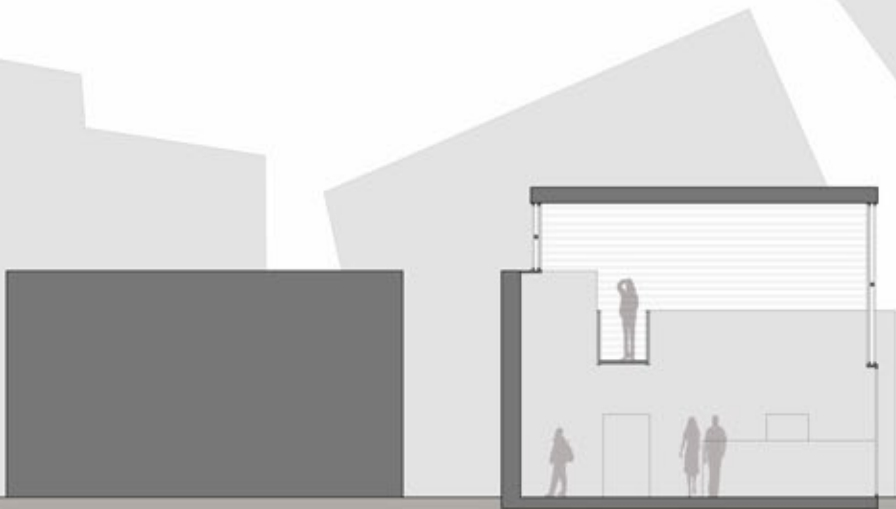


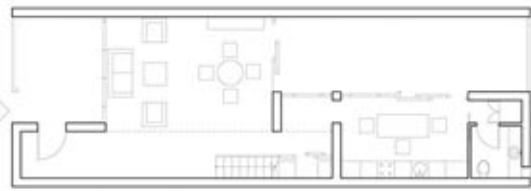


Pianta Piano Terra Abitazione
scala 1:200

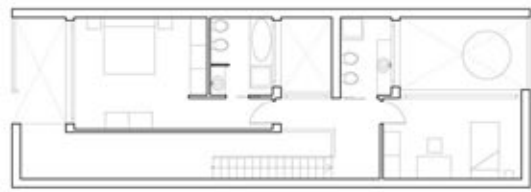


Pianta Piano Primo Abitazione
scala 1:200

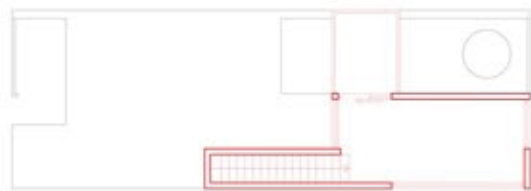

Pianta Coperture Abitazione + Virus
scala 1:200

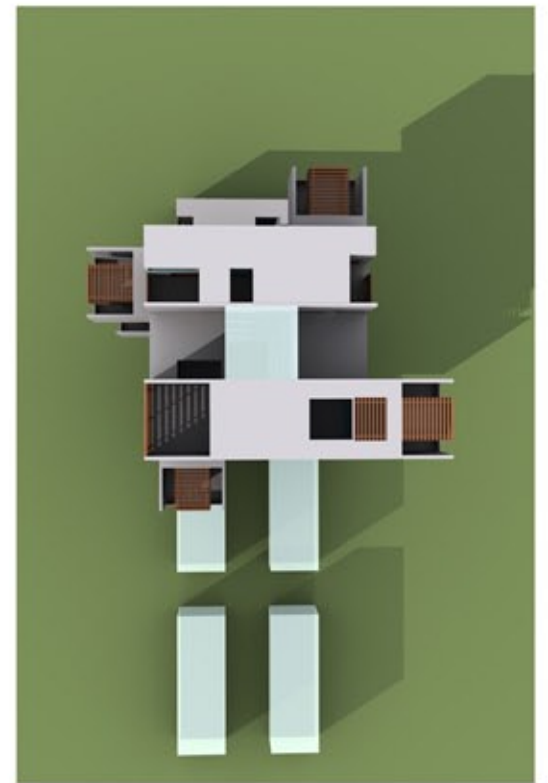

Pianta Piano Terra Aggregazione
scala 1:200

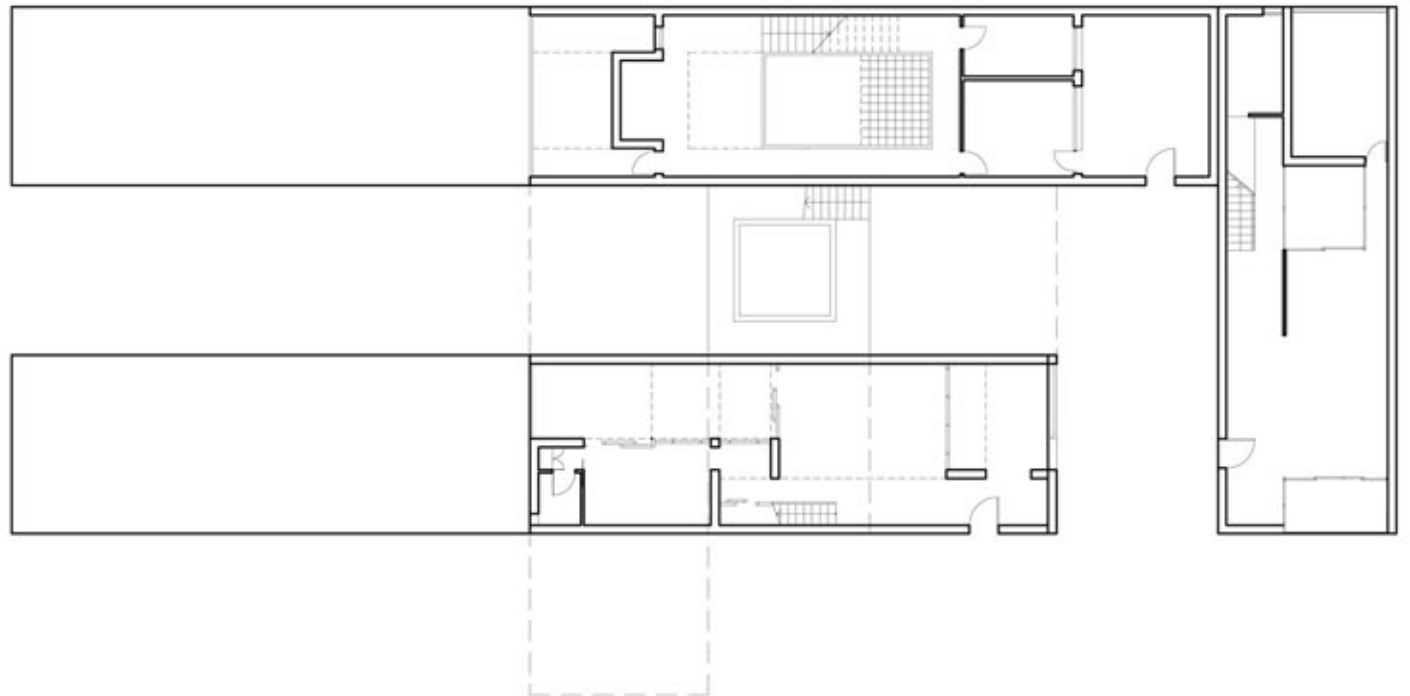


Sezione Piazza e Sala Comunale A-A
scala 1:200



Planimetria Piazza e Sala Comunale
scala 1:200






Pianta Piano Terra Aggregazione
scala 1:200

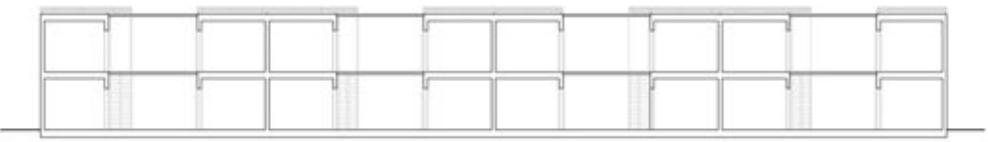

Sezione A/A'
scala 1:200



Prospetto Sud
scala 1:200

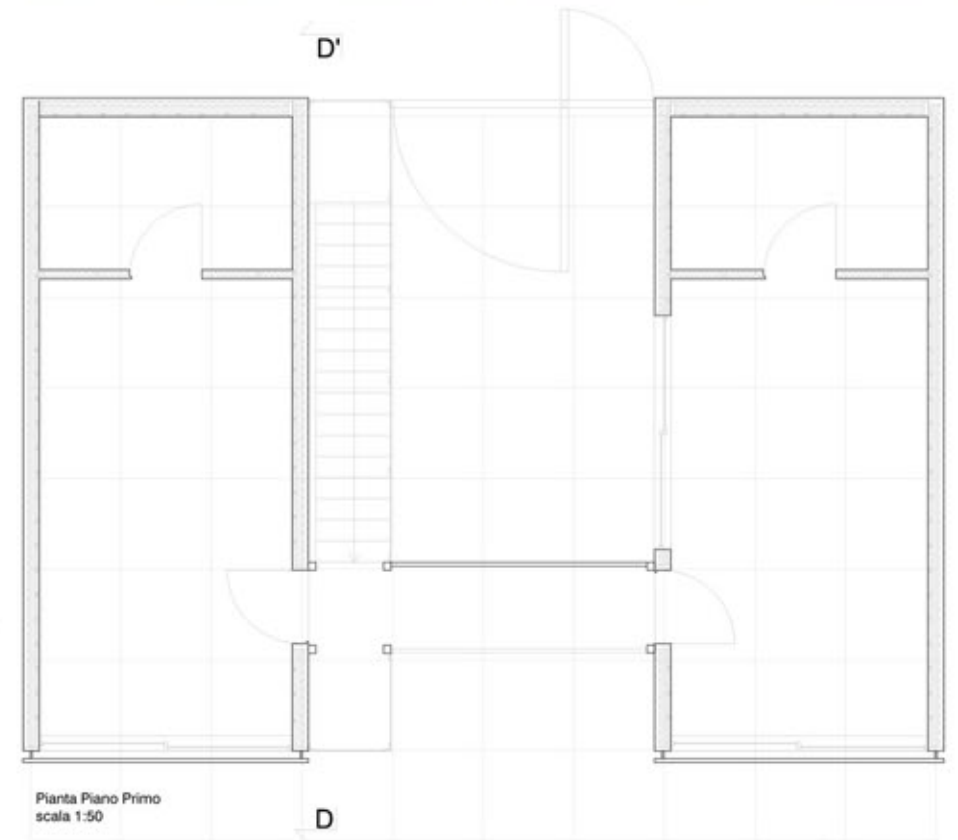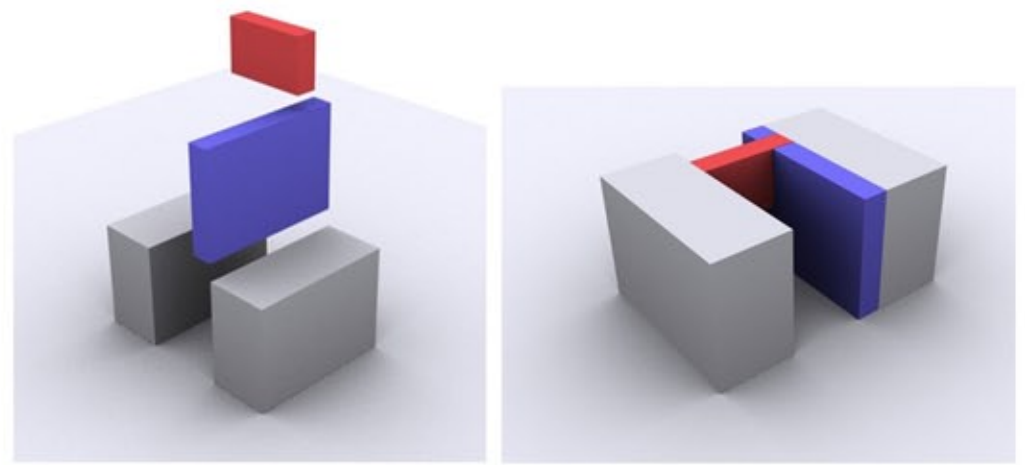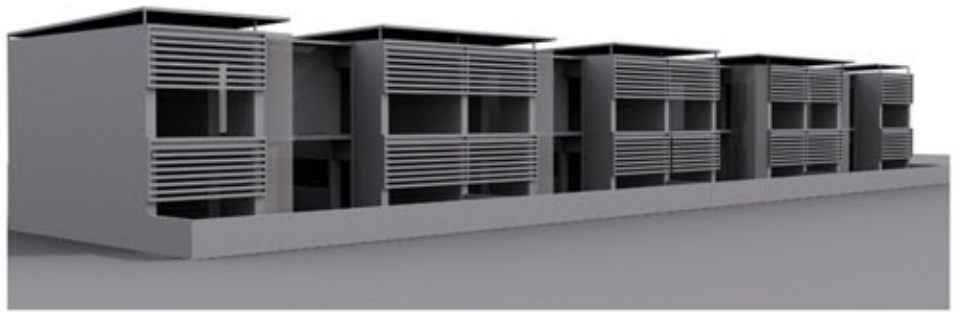

Pianta Piano Primo
scala 1:50

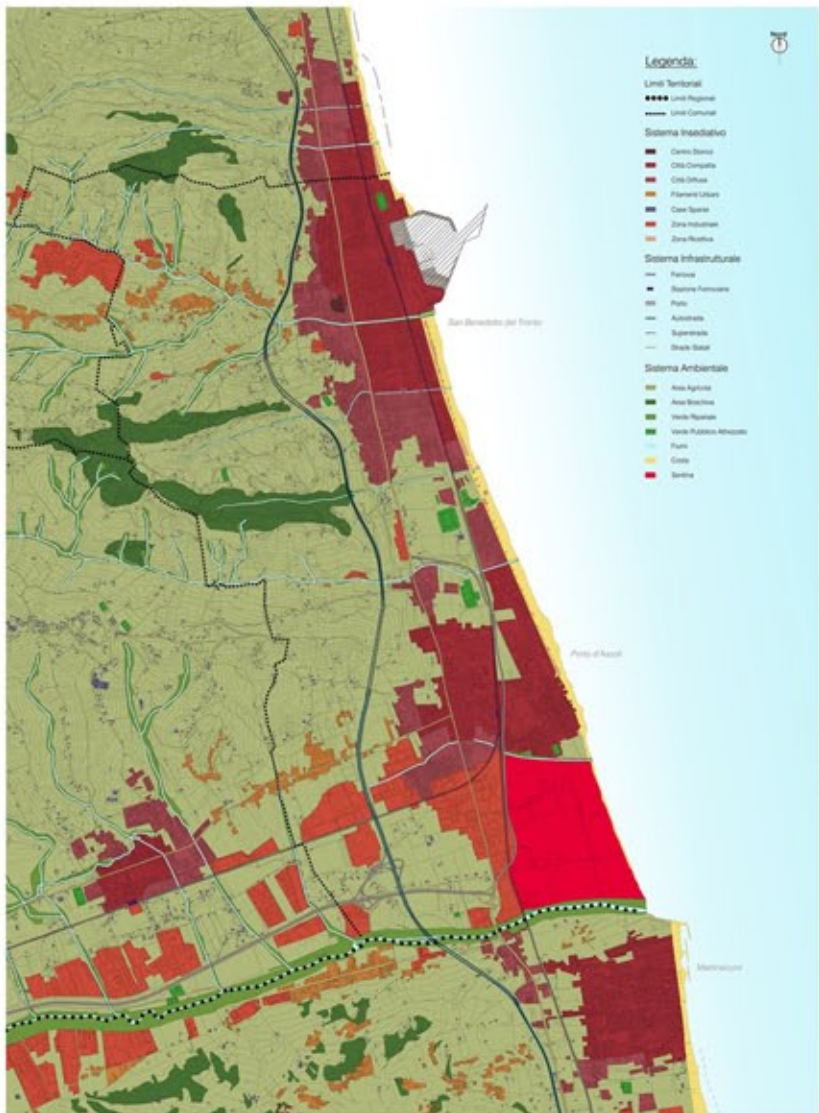


Tavola di Inquadramento

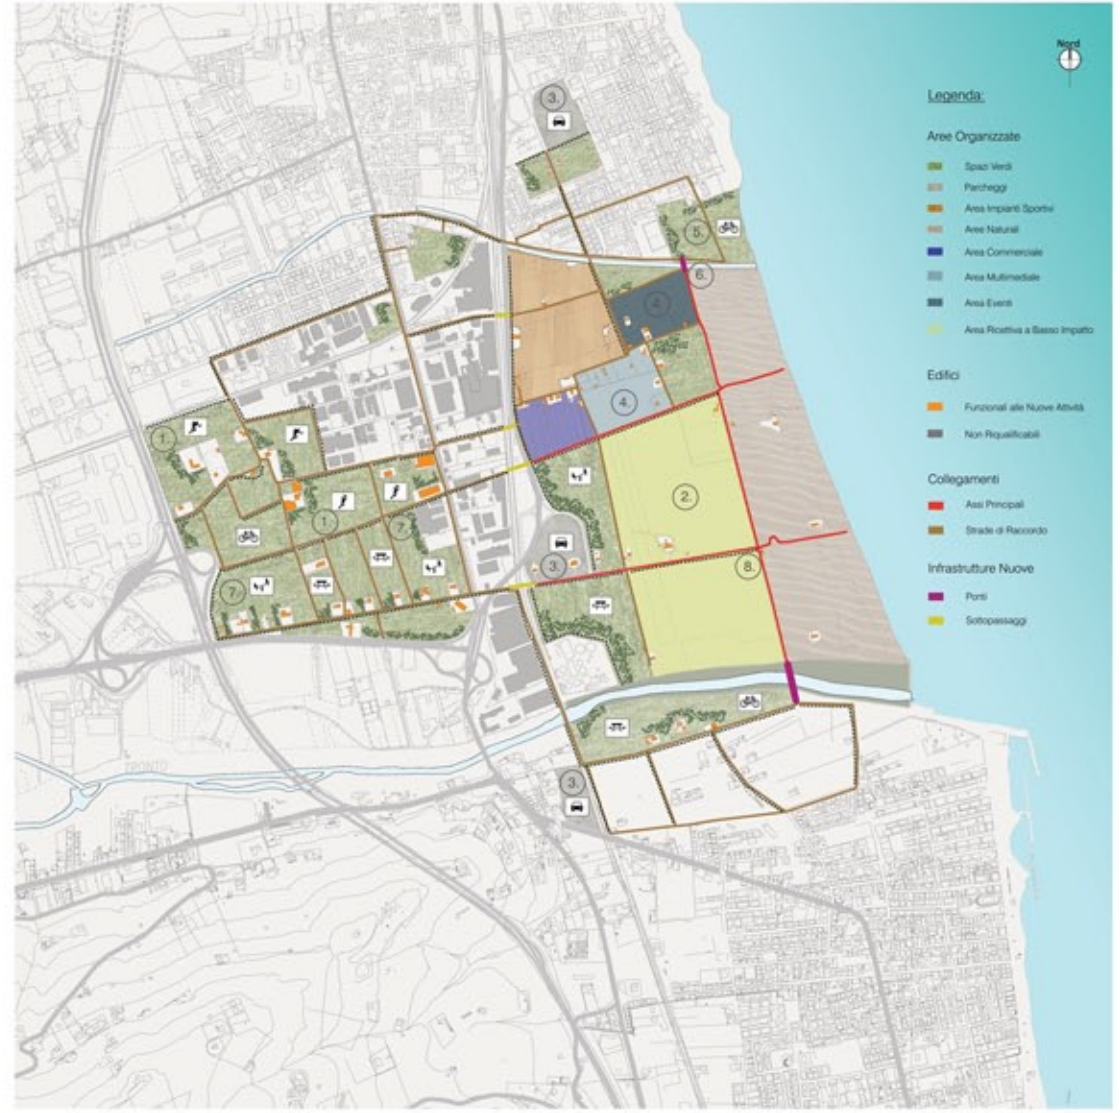


Tavola di Progetto



Planimetria scala 1:2000

