



A14 SS 16 SS 26 A1 SS 26
Parco Nazionale Parco Nazionale Parco Nazionale Parco Nazionale Parco Nazionale Parco Nazionale Parco Nazionale

costa italiana

costa croata

ITALIA_CROAZIA
la città adriatica
spazi per il turismo

Croazia di culture e civiltà diverse, investita nei secoli dai venti dell'arte europea, la Croazia, giovanissima repubblica indipendente, ha voglia di tornare a vivere e guarda al turismo come a una risorsa economica di primaria importanza.

Con la sua strana forma a corna, la Croazia occupa una superficie di ca. kmq. 56000. Un territorio relativamente piccolo ma con una grande ricchezza di paesaggi, in cui spiccano più di mille isole e isolalette, una sorta di "colossale" lungo la frastagliata costa.

Dal mare color zaffiro, con le sue coste selvaggio e le migliaia di isole che regalano vacanze insolite, alle aree naturali e protette a due città "venerabili" ricche di storia.

Legenda

strade principali

strade secondarie


fiumi

rotte navali

città fino a 10000 abitanti

città da 10000 a 100000 abitanti

porti

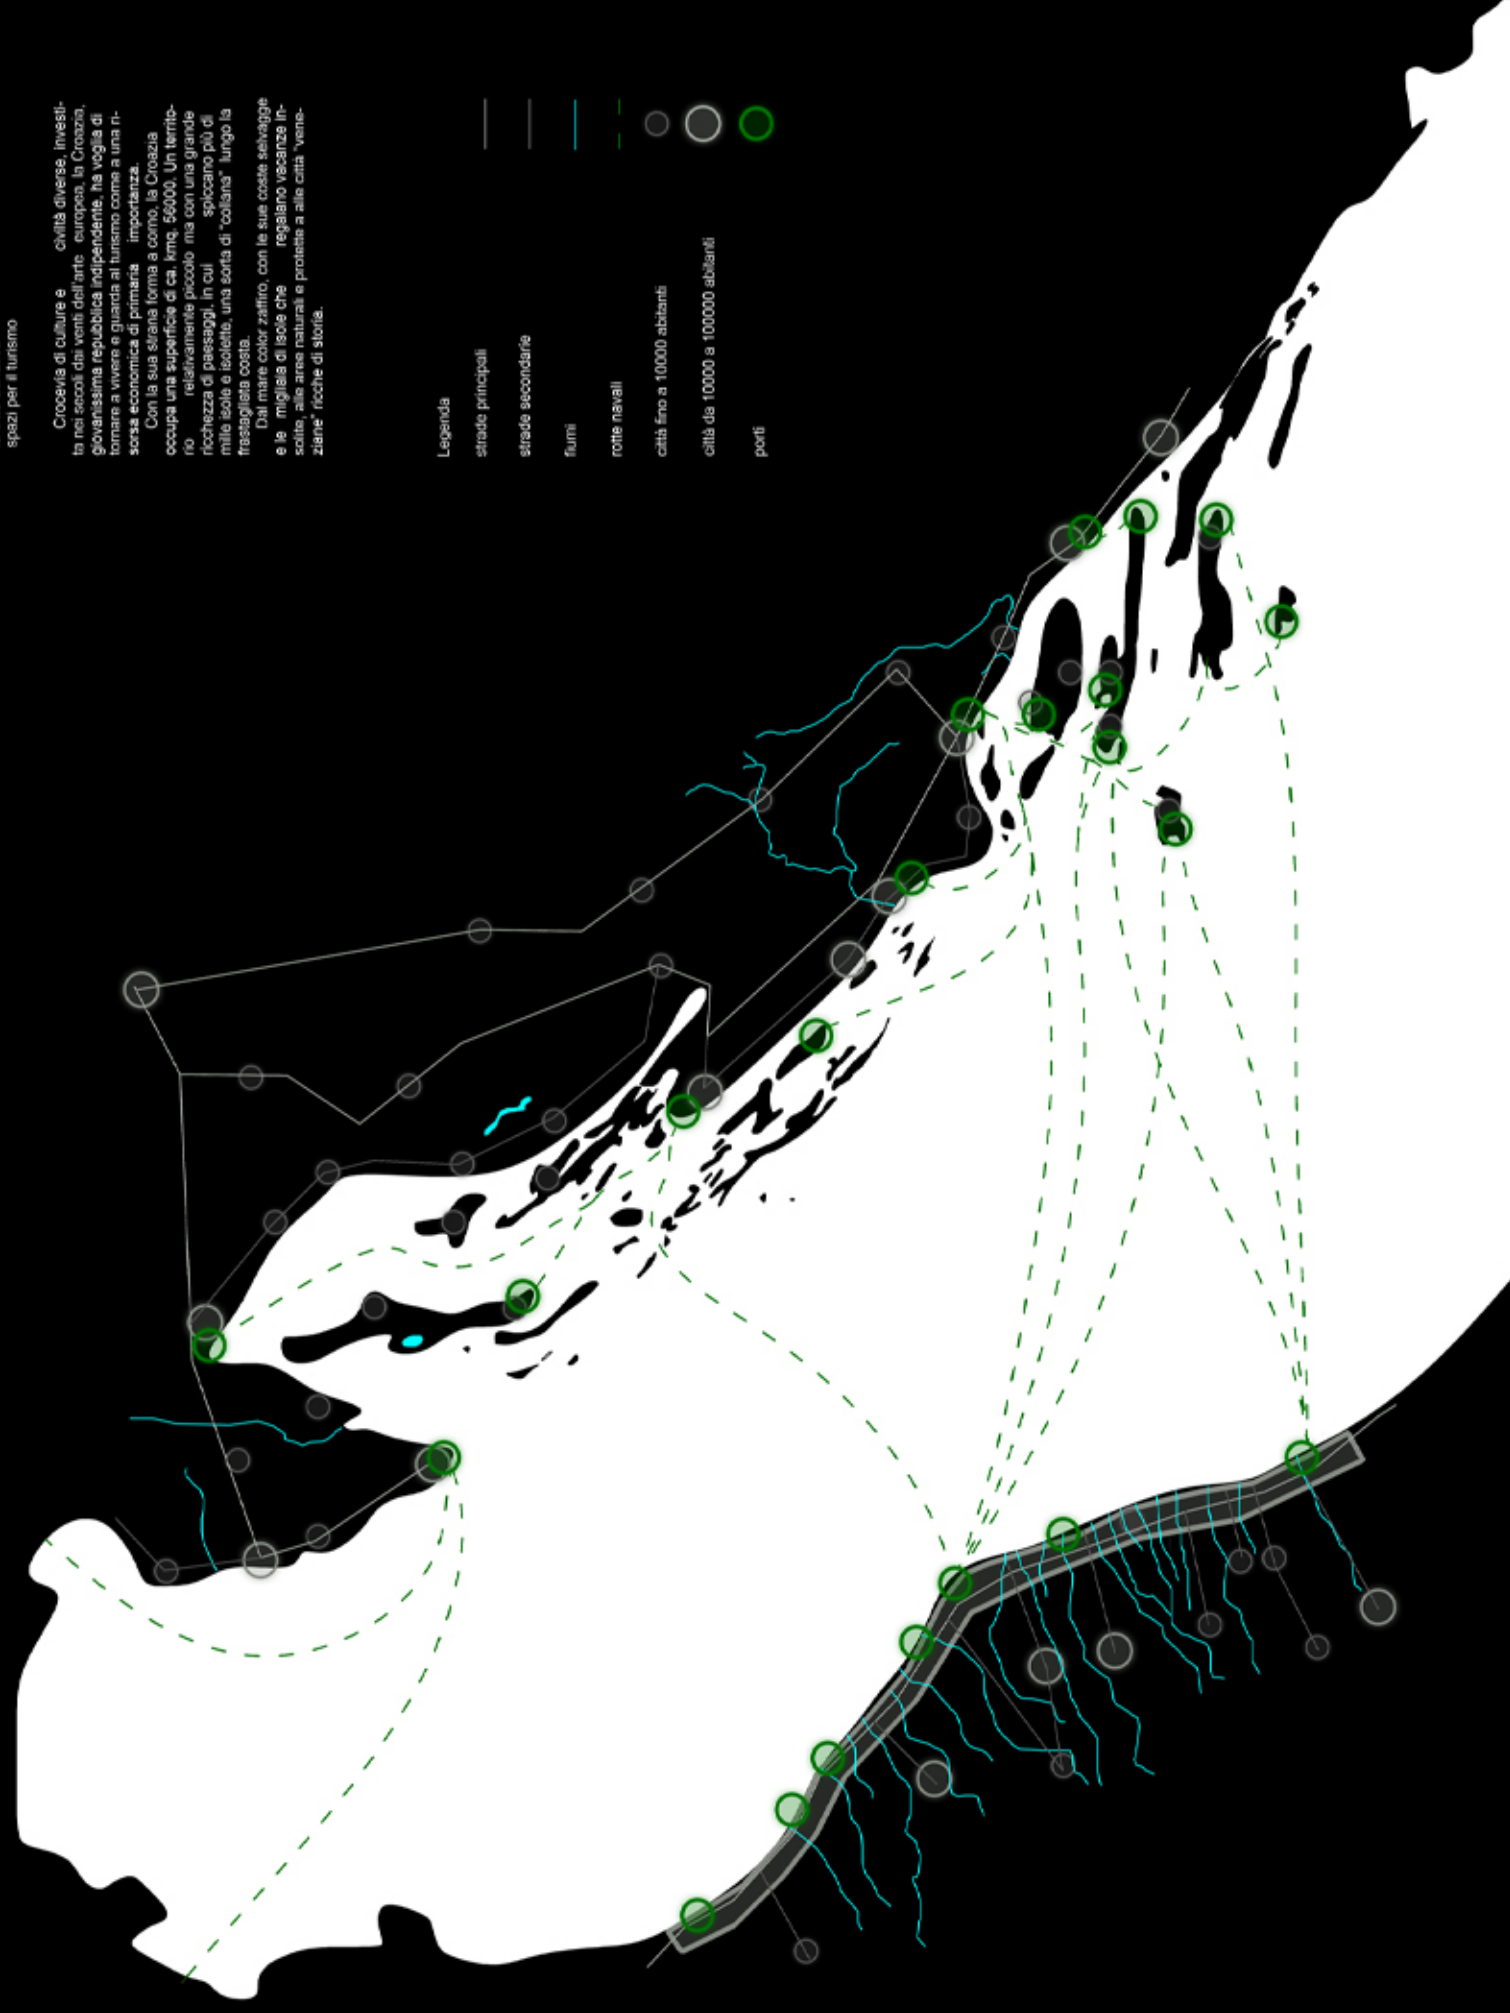


costa croata _ isola di hvar_stari grad



02_strategie

Legenda

- Strada principale
- Strada secondaria
- Porte navali
- città fino a 1000 abitanti
- città da 1000 a 100000 abitanti
- Porti

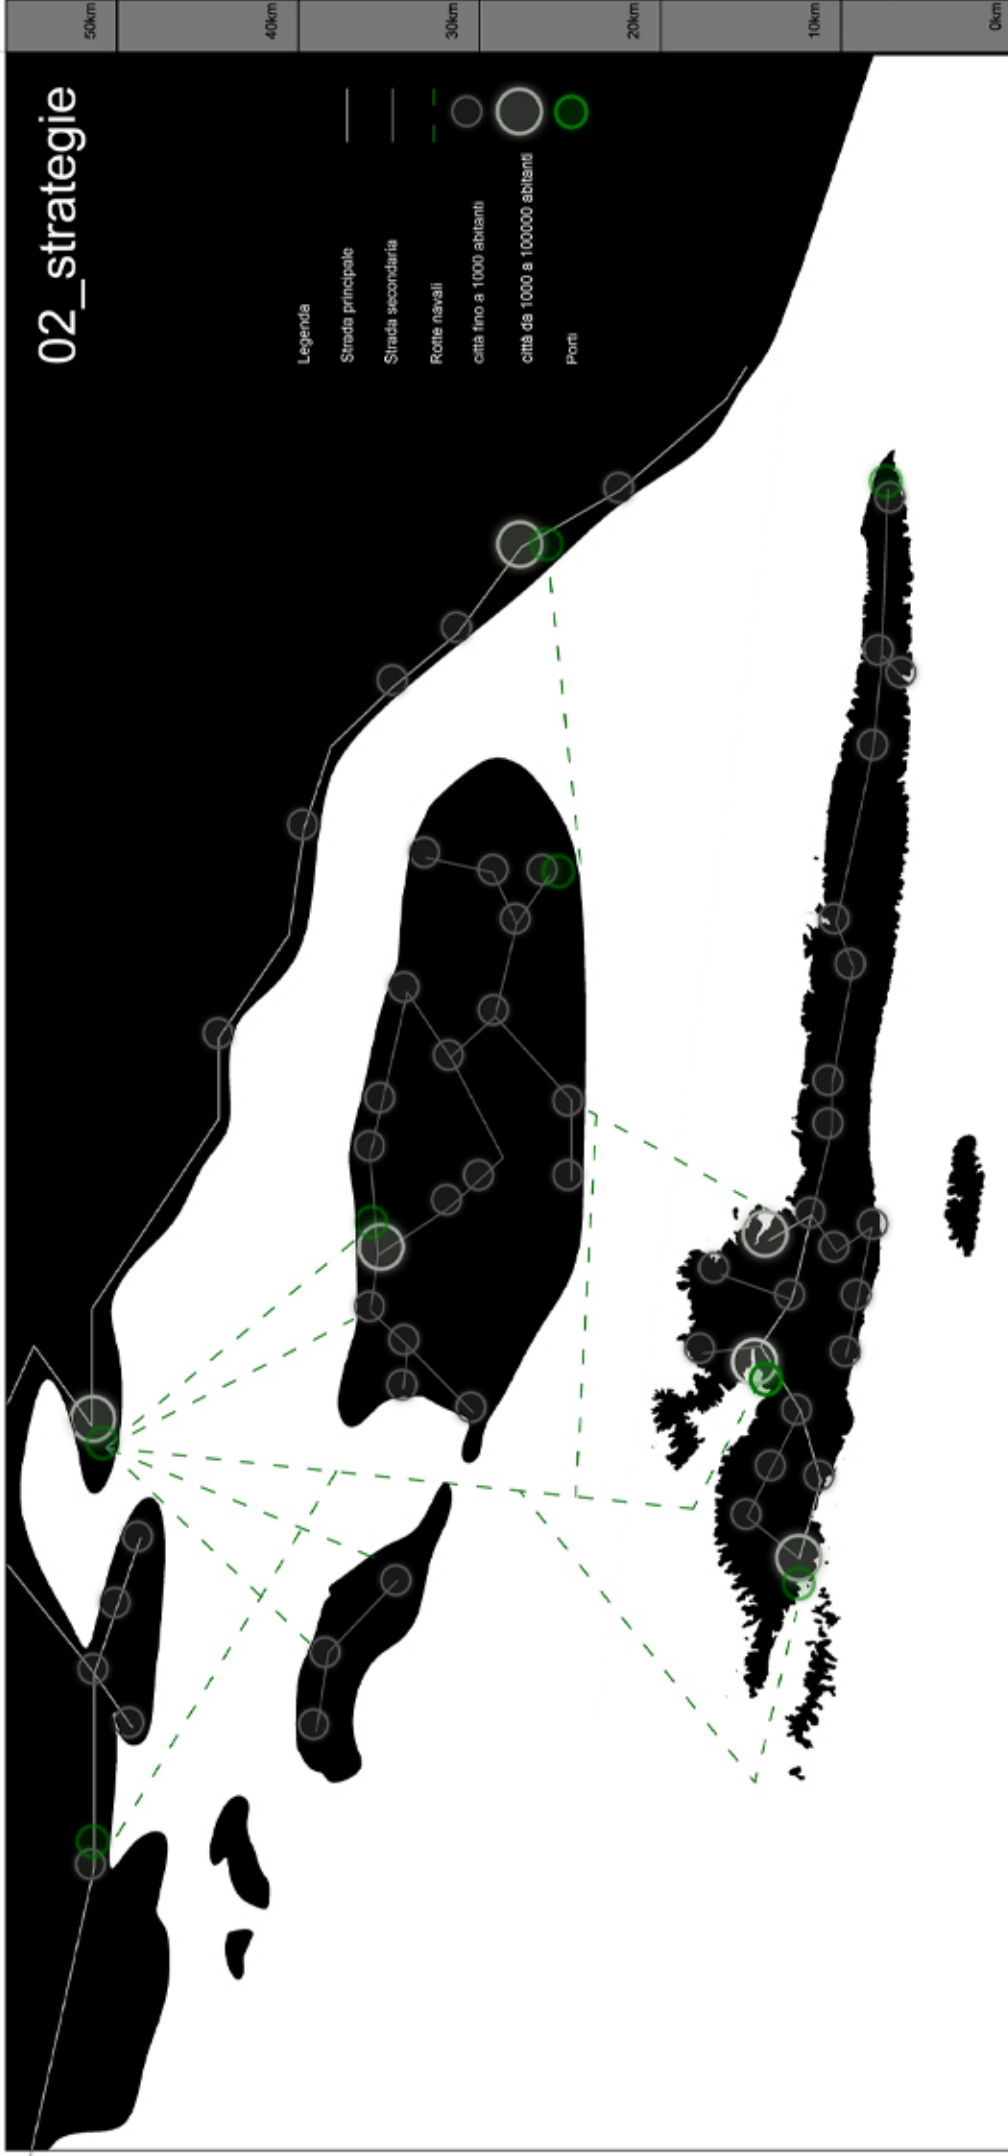

scala 1:200000








idea progettuale

Inquadramento progettuale stadi grad 1:10000



planivolumetrico 1:1000


- Legenda
- 1 Bar- chalet
- 2 Rampa scale
- 3 Info point
- 4 Sala d'attesa
- 5 Bar
- 6 Affitto barche
- 7 Hotel - spa

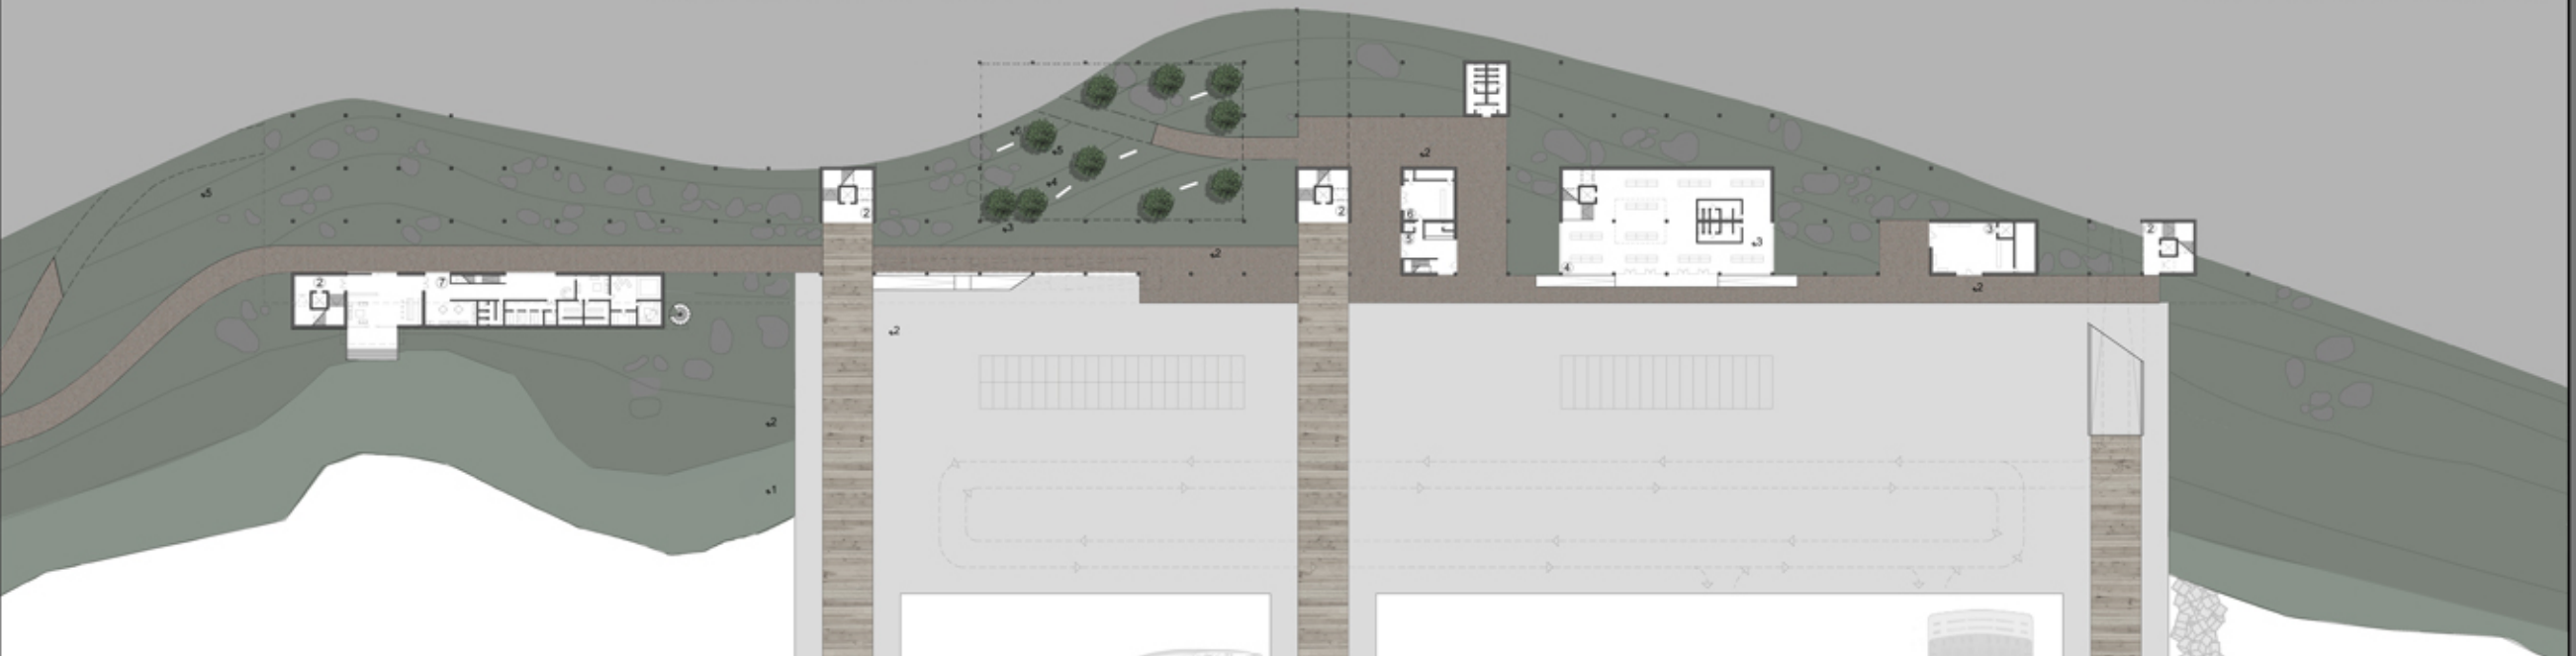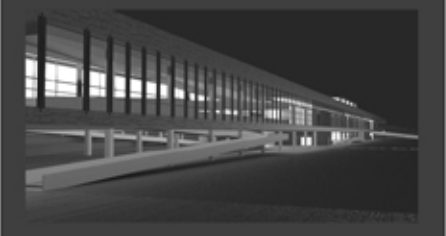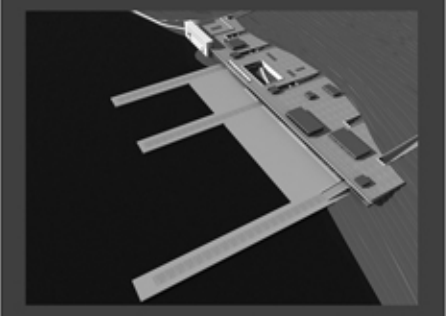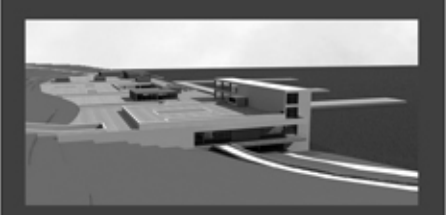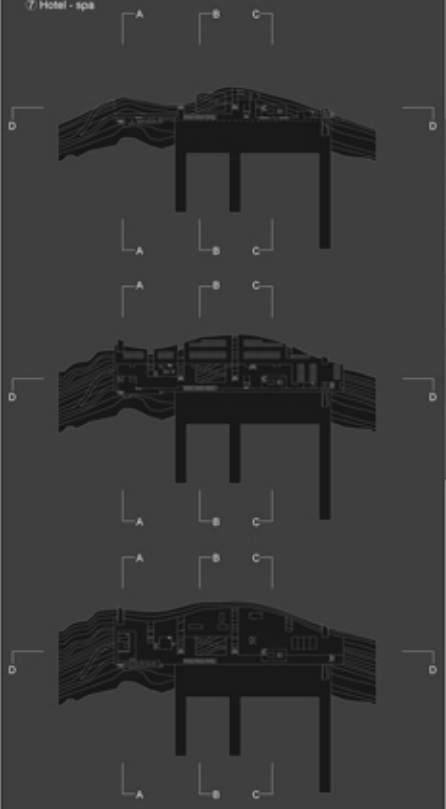

pianta piano terra 1:500



sezione A_A 1:500

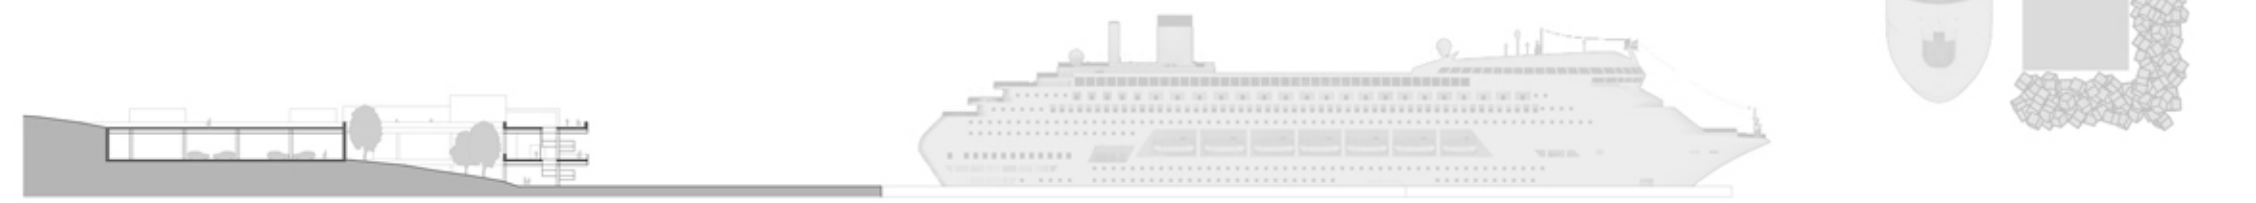

sezione B_B 1:500








sezione C_C 1:500



prospetto 1:500

Legenda





- 1 Bar-chalet
- 2 Rampa scale
- 3 Info point
- 4 Sala d'attesa
- 5 Bar
- 6 Hotel
- 7 Ristorante
- 8 Affitto auto
- 9 Parcheggio
- 10 Negozi

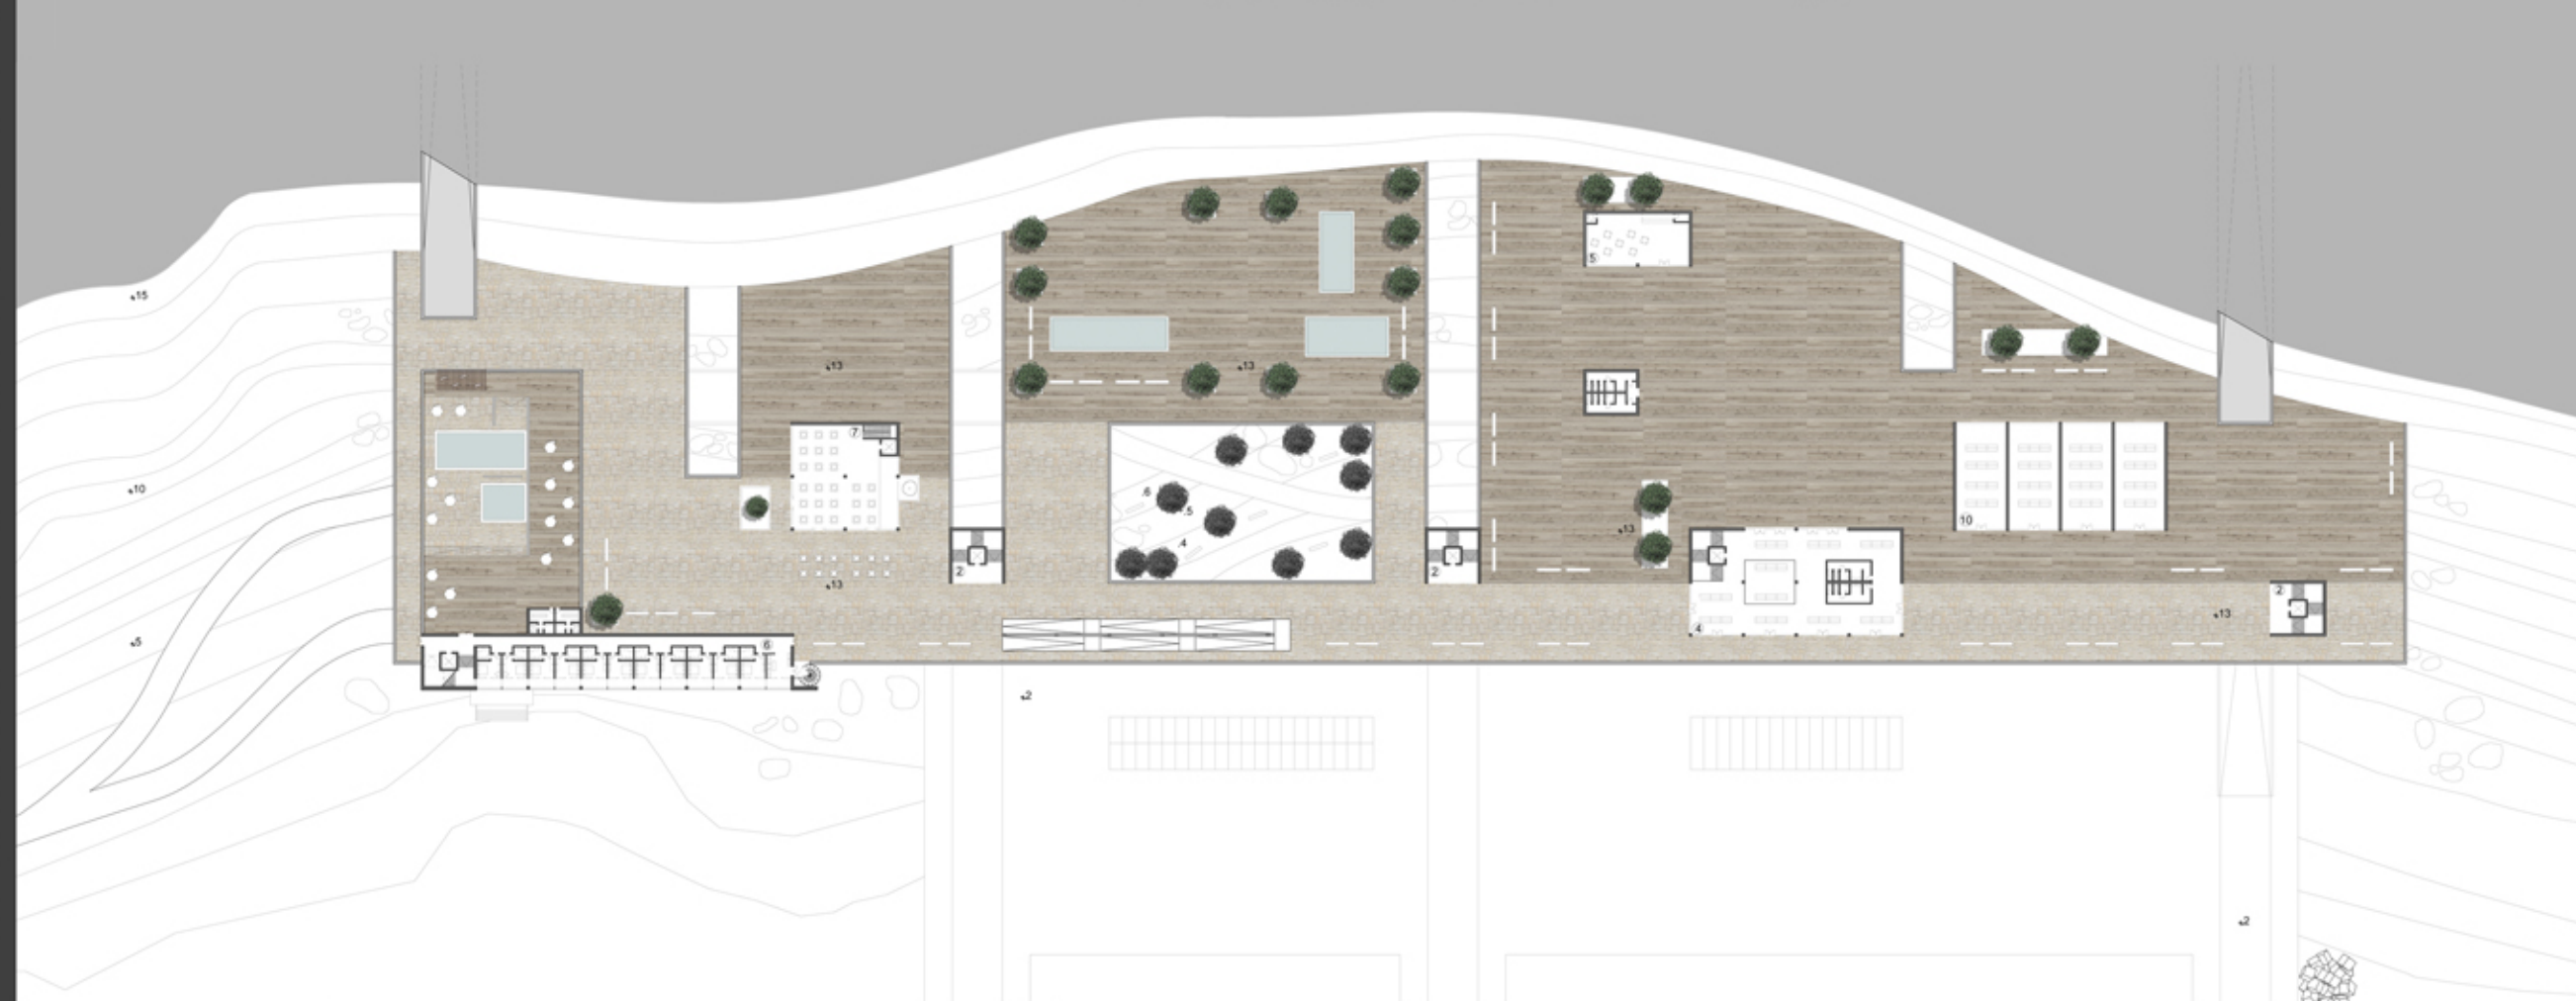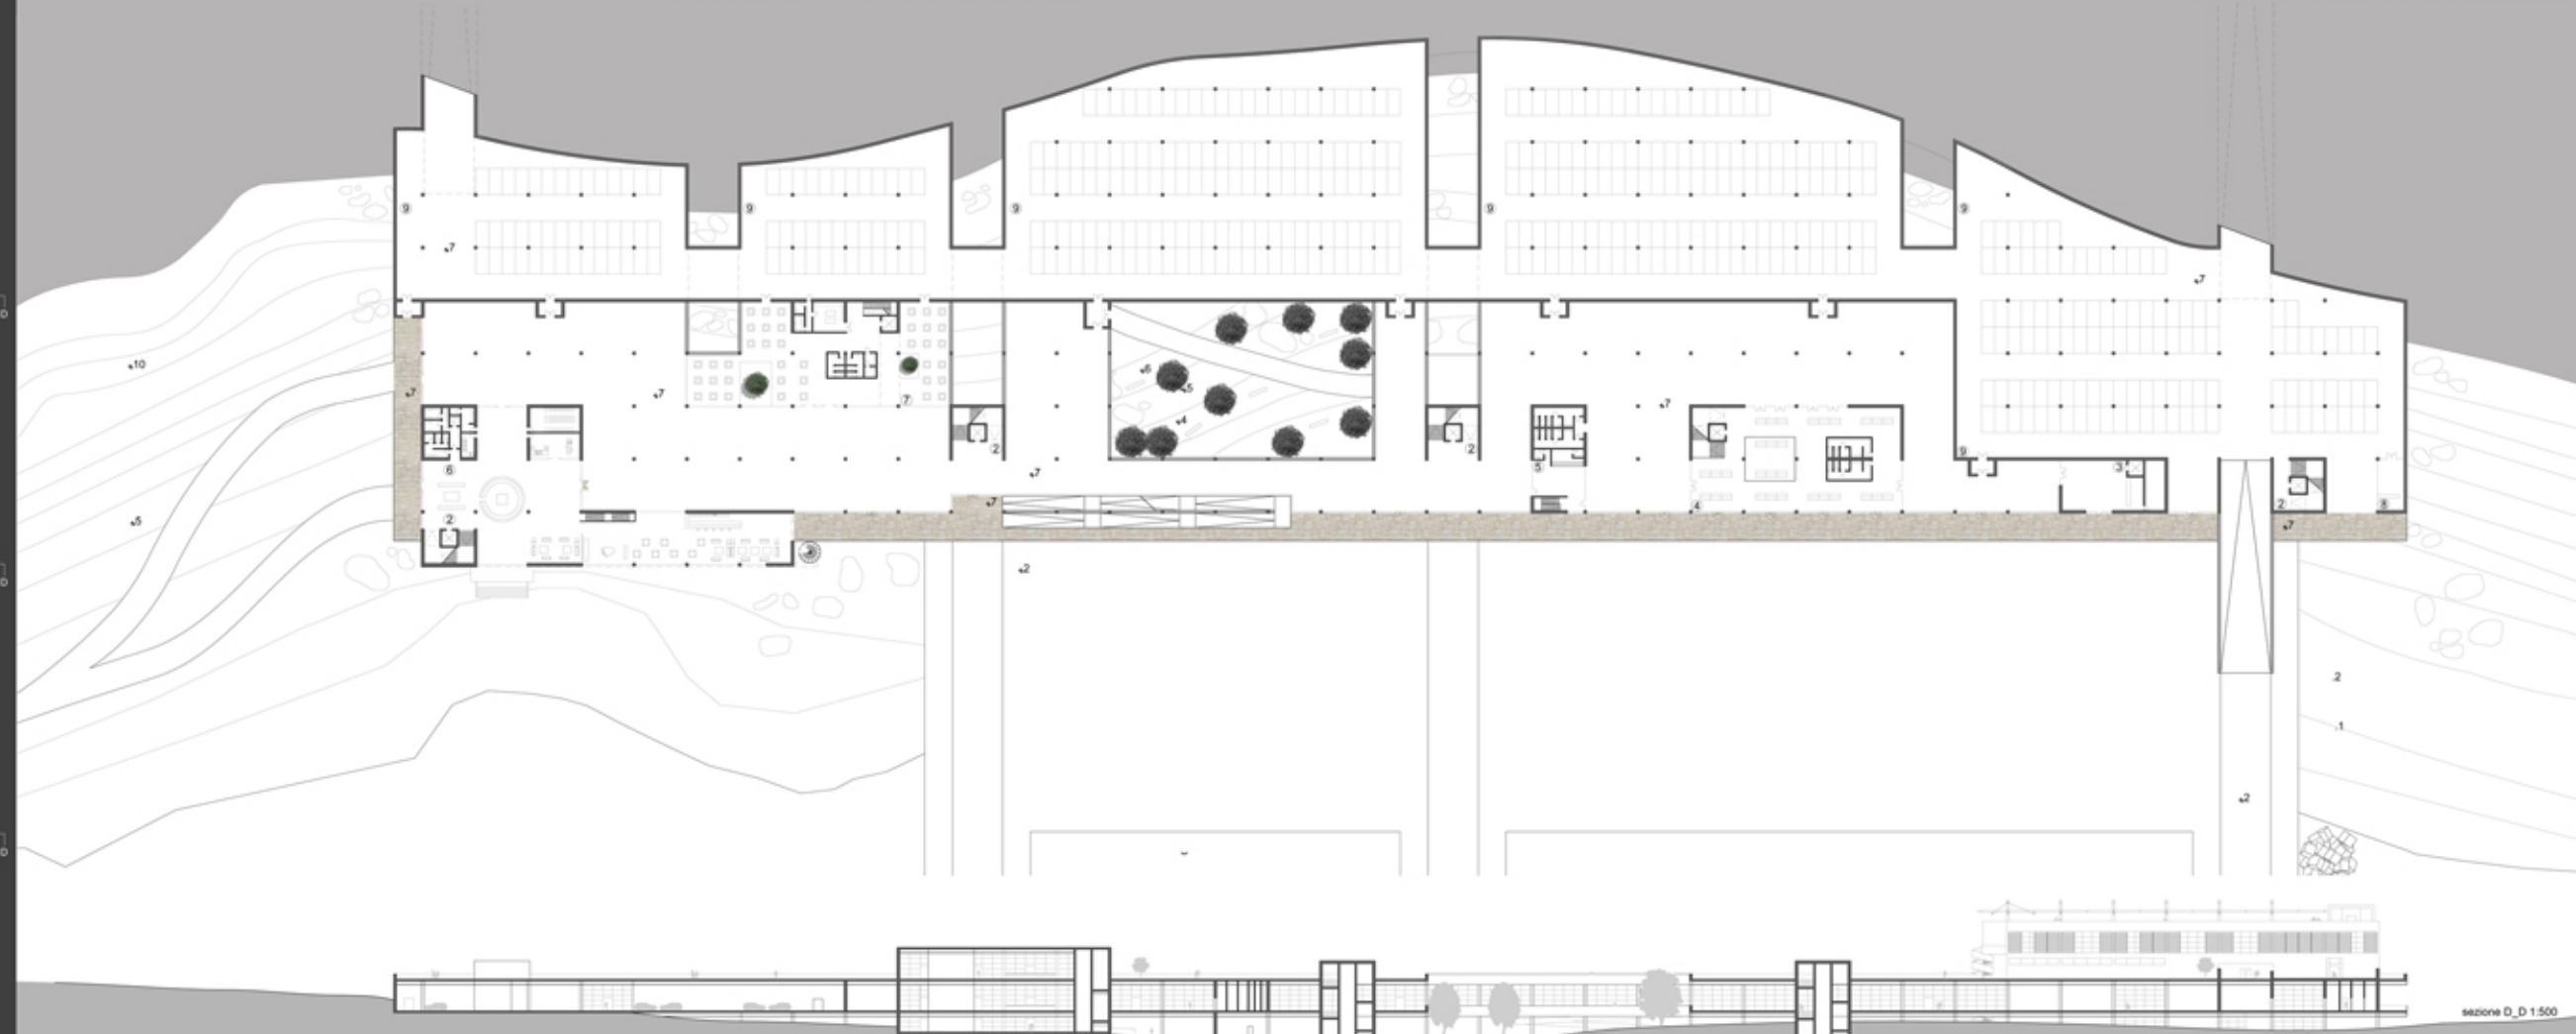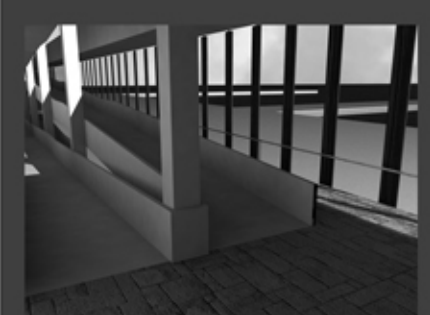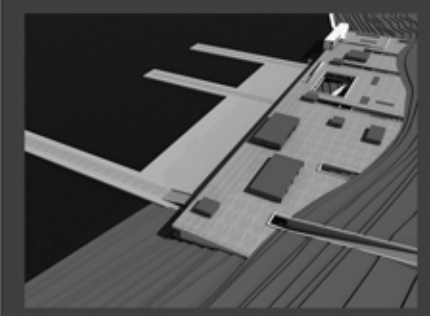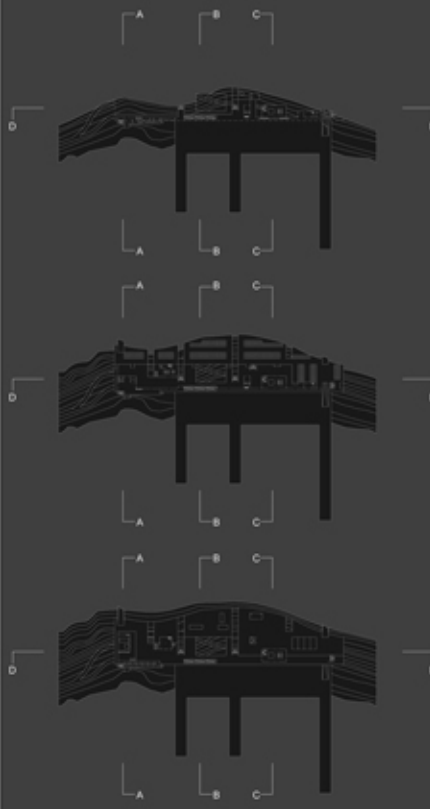

07_hotel

Legenda

- ① Hall
- ② Rampa scale
- ③ Spa
- ④ Camere
- ⑤ Piscina privata

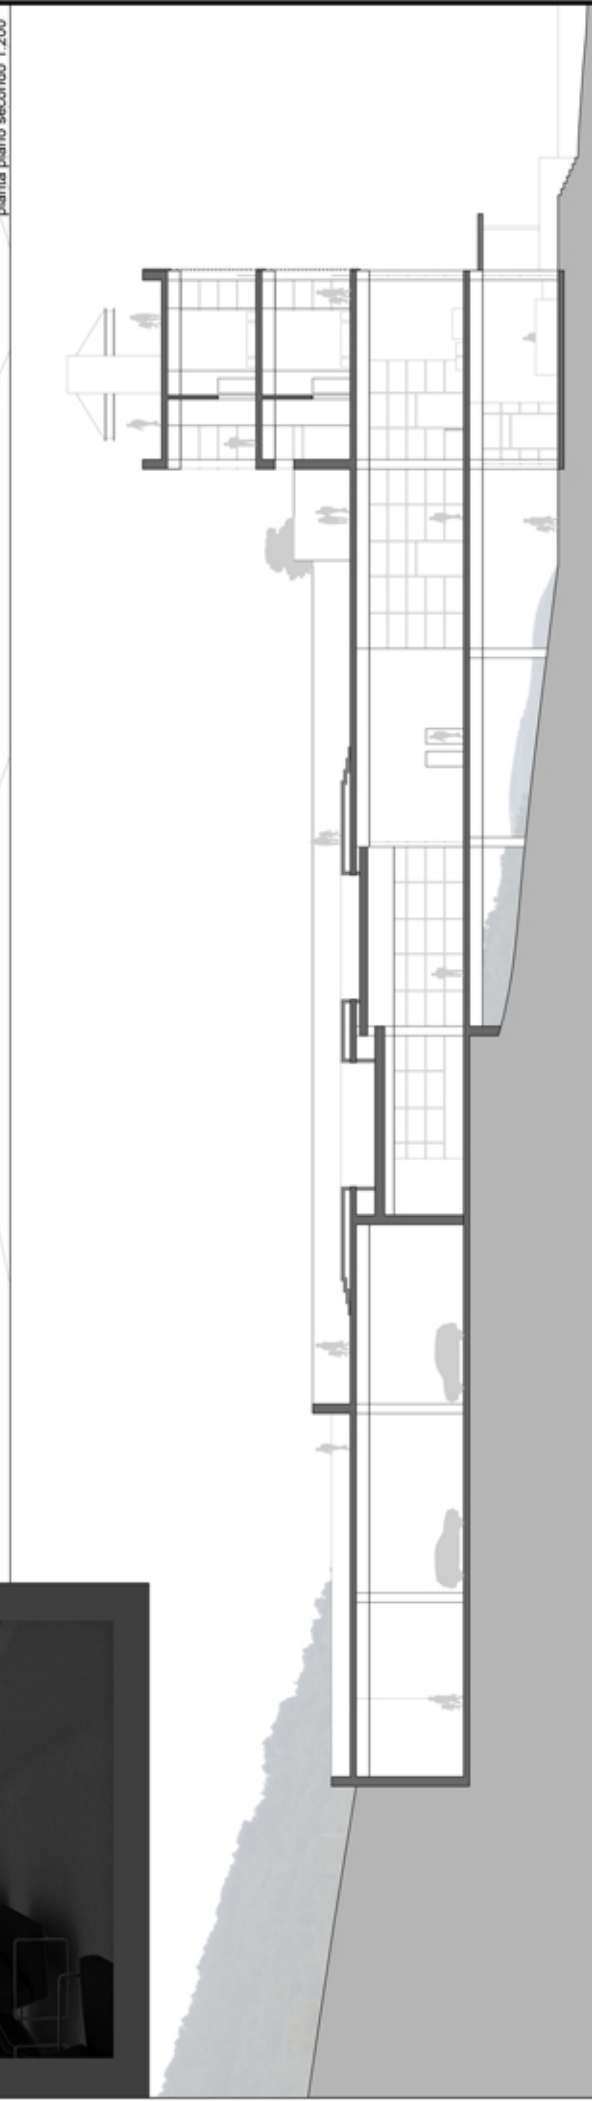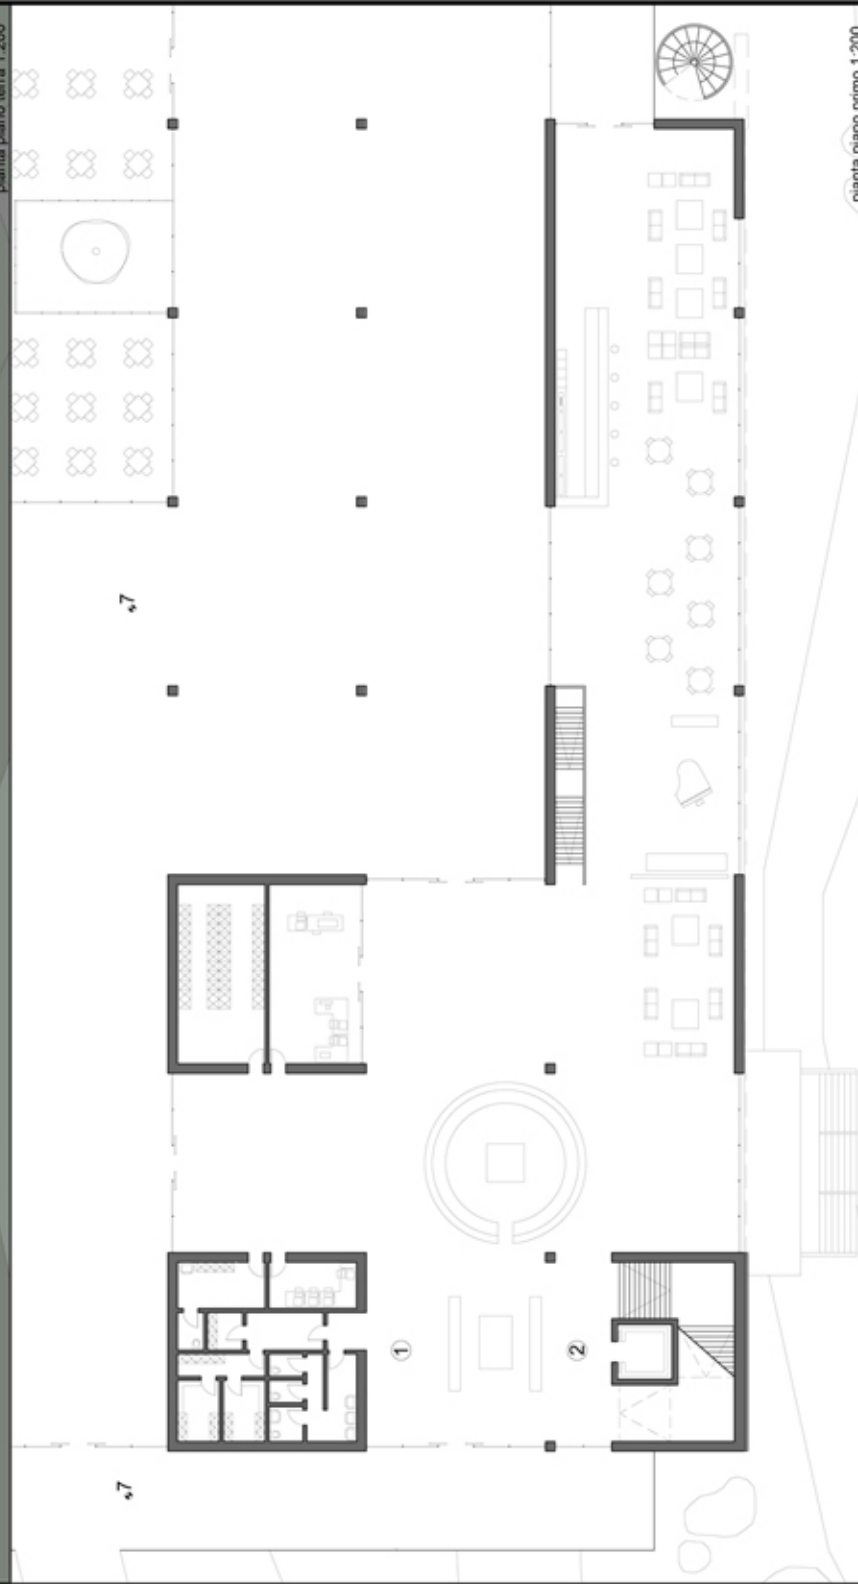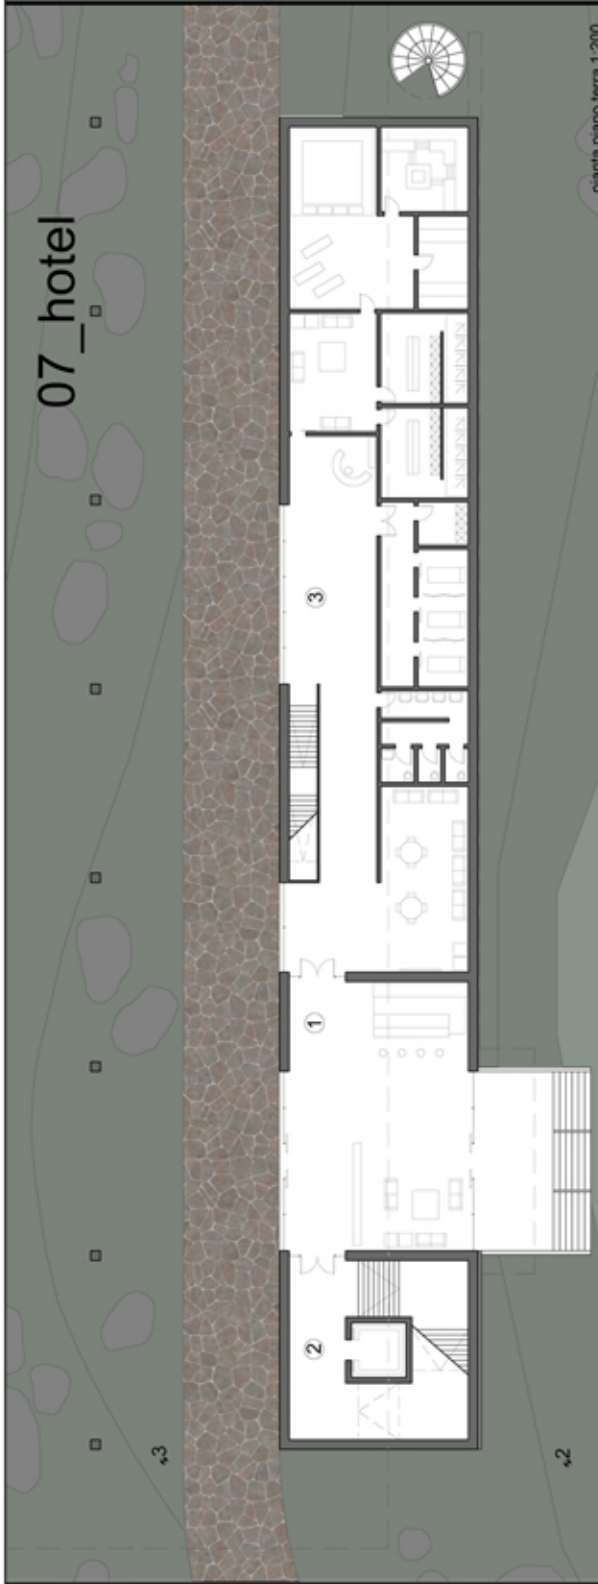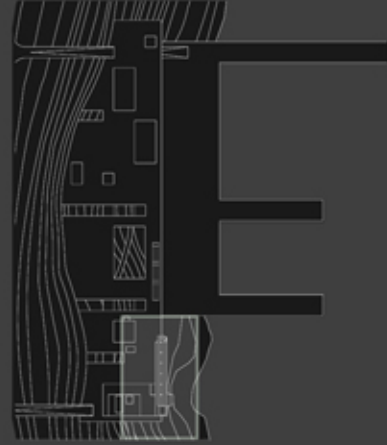

sezione E-E 1:200