




Profilo AA - scala 1:200

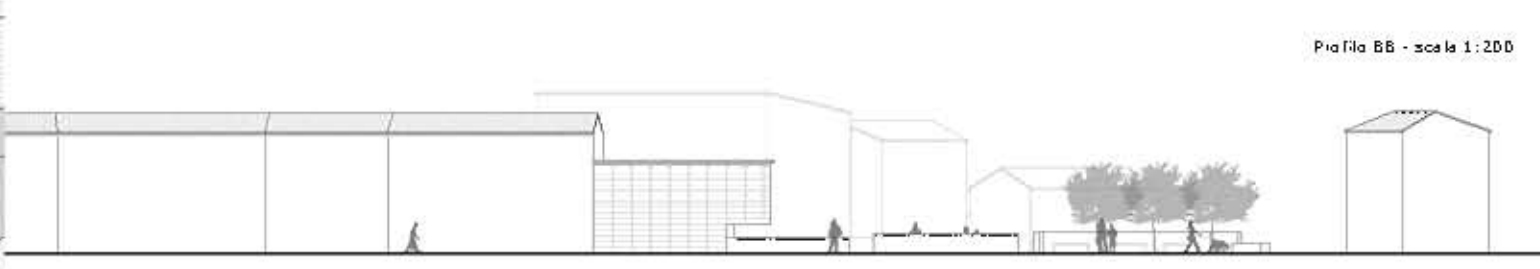

Profilo BB - scala 1:200

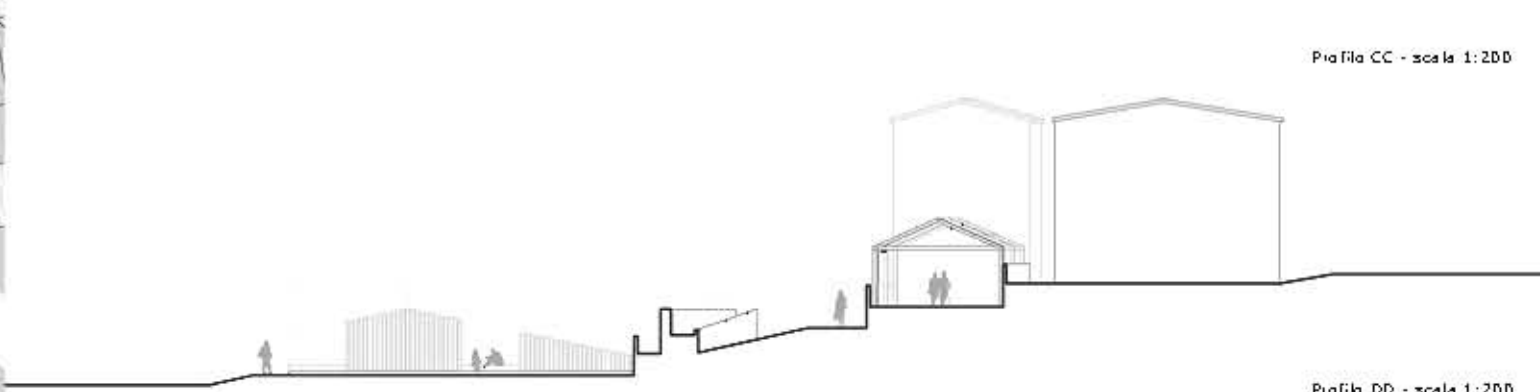


Profilo CC - scala 1:200

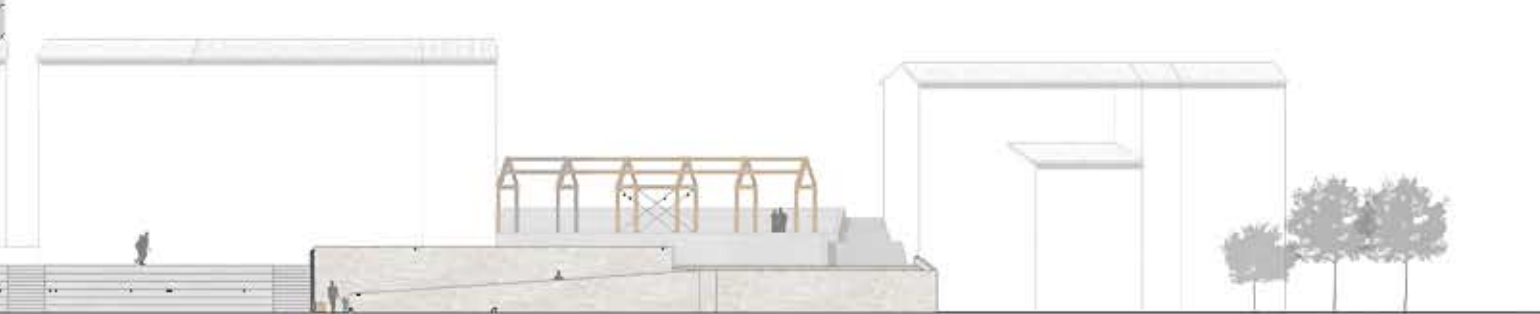


Profilo DD - scala 1:200

Studente: Lucia Amatori

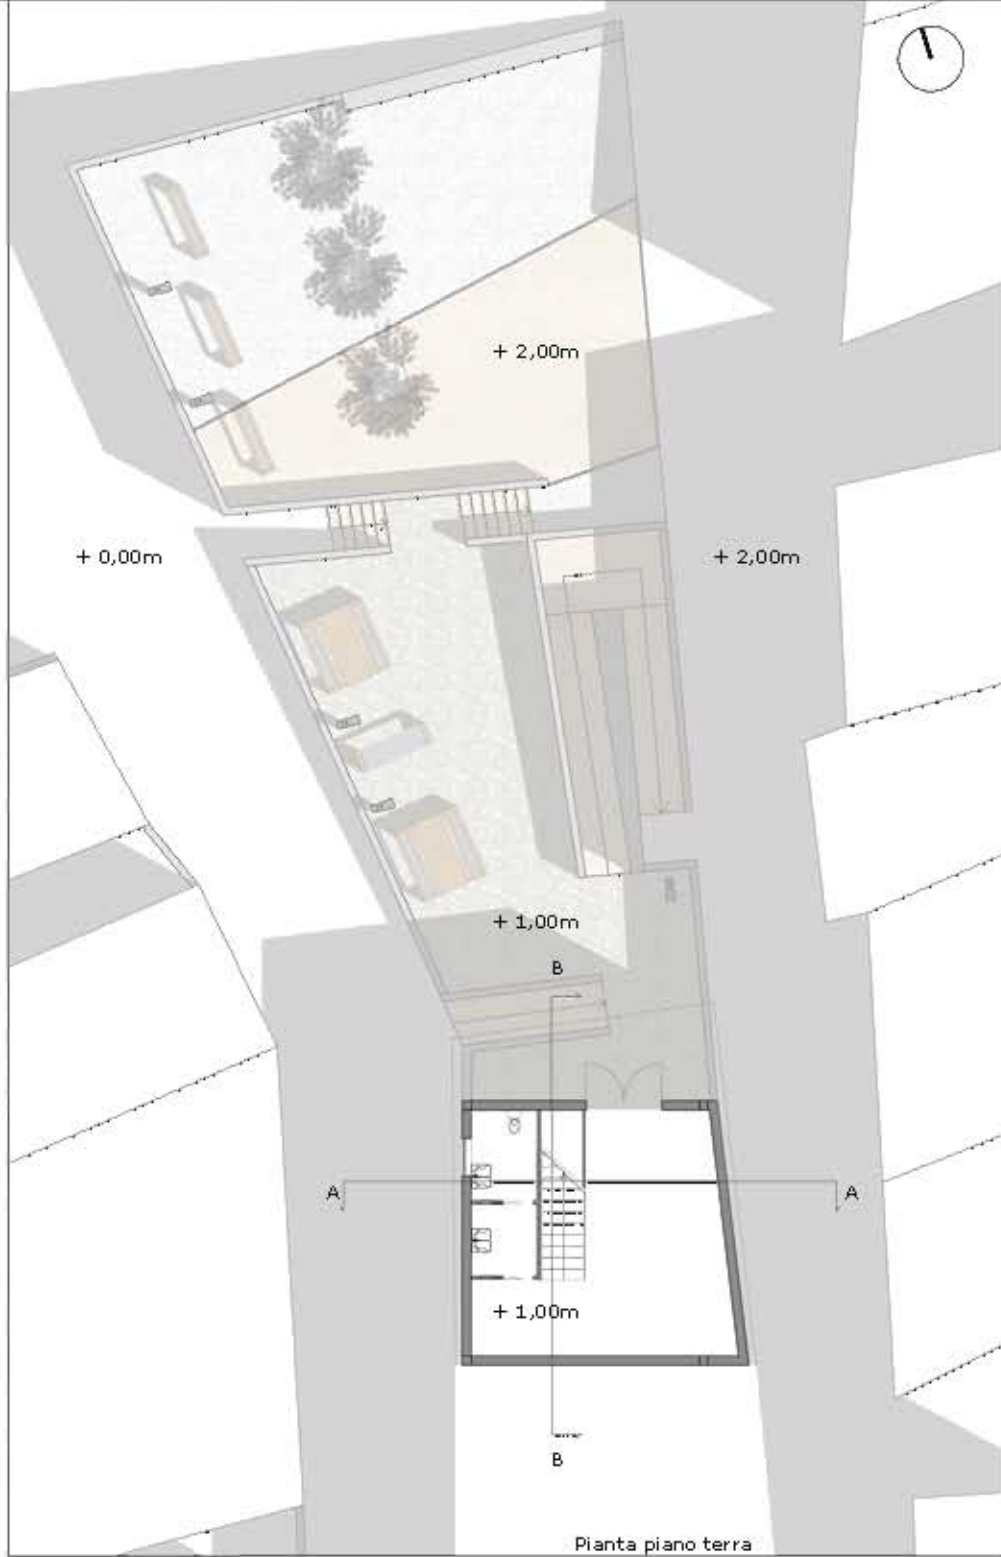


Pianta piano terra

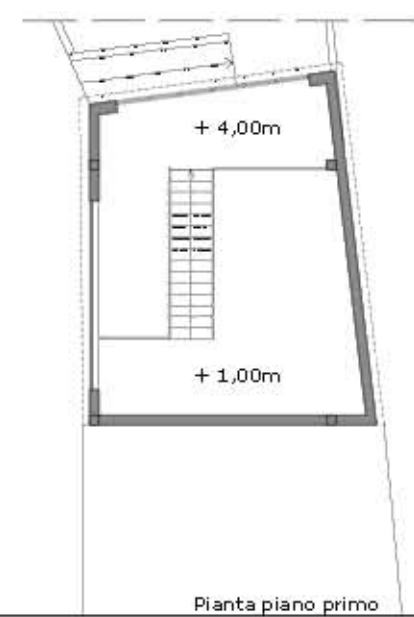


Pianta piano primo



Prospetto Ovest

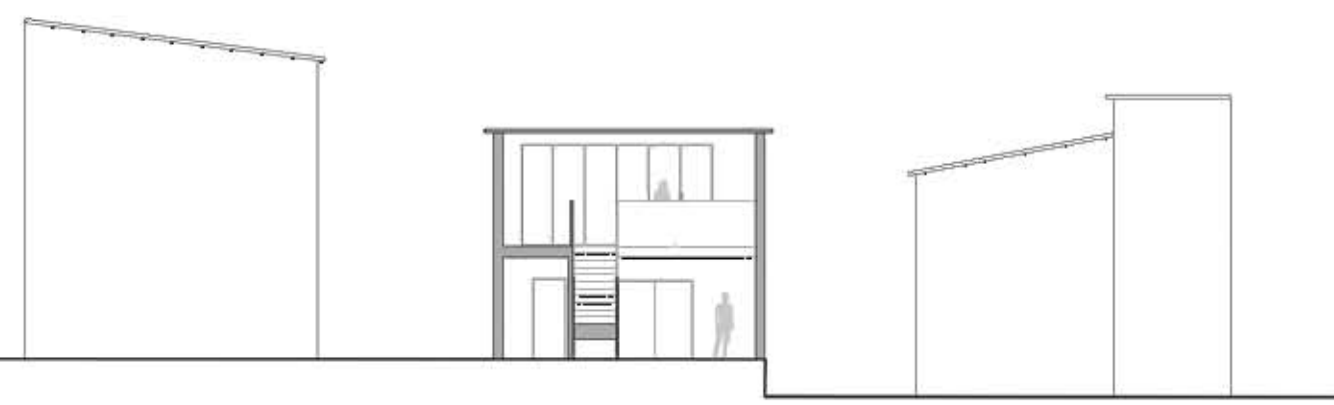

Sezione AA

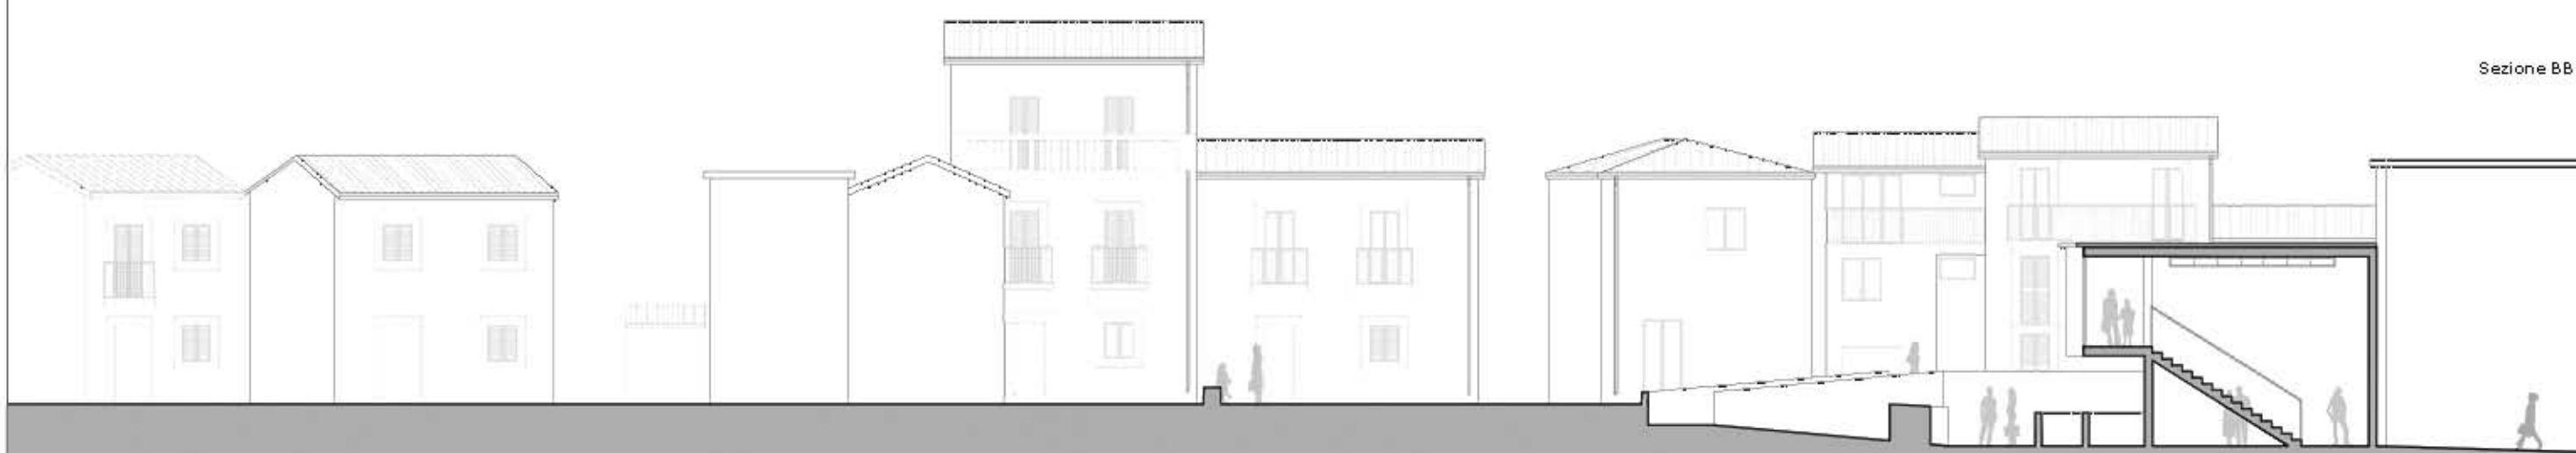

Sezione BB