




INQUADRAMENTO




INQUADRAMENTO AREA DI INDAGINE

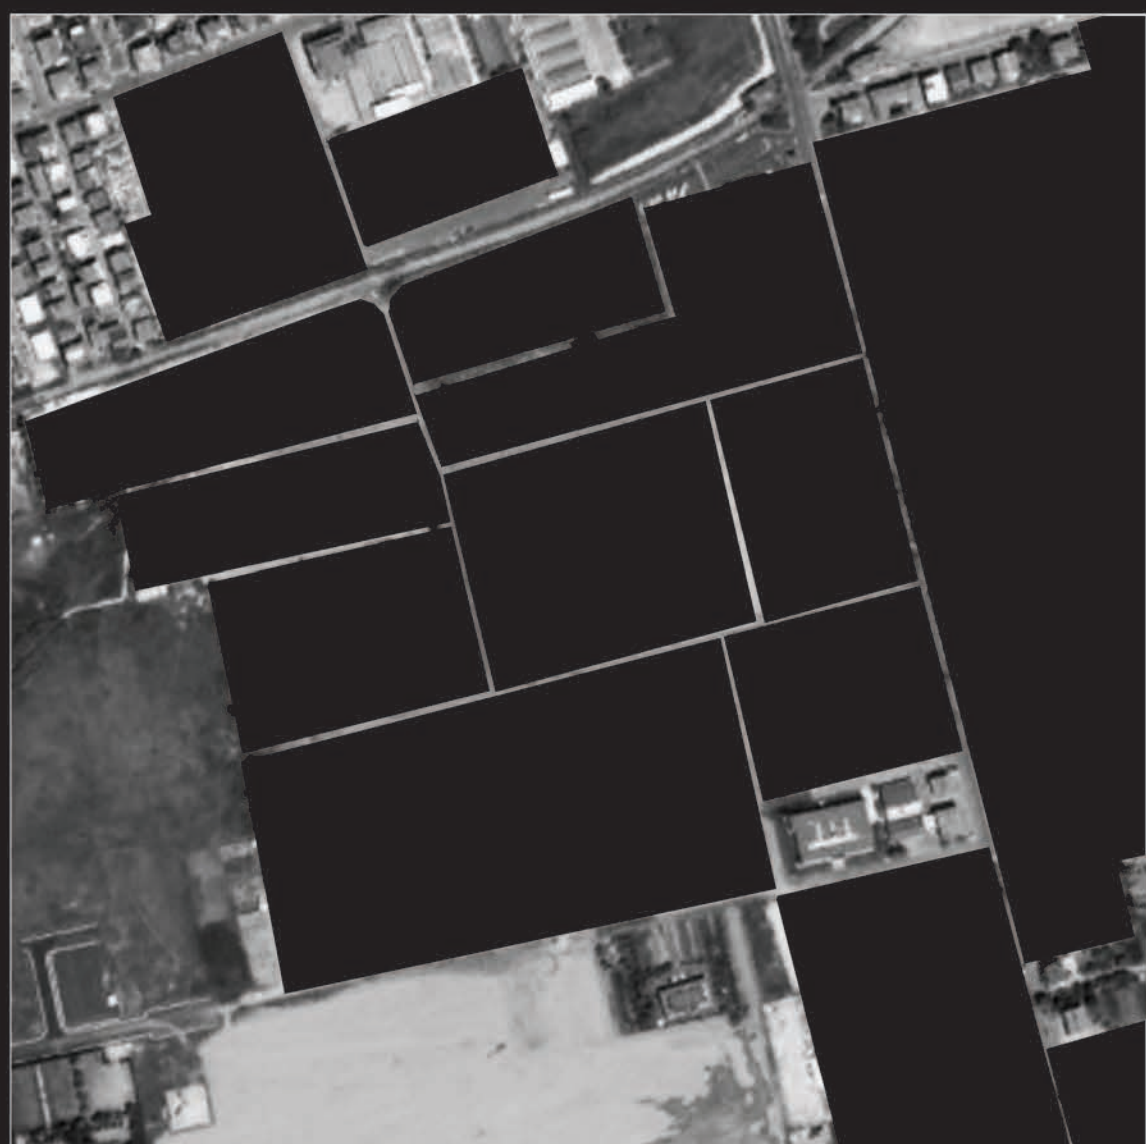

INTORNO ALLE ISOLE PRODUTTIVE



ISOLE PRODUTTIVE

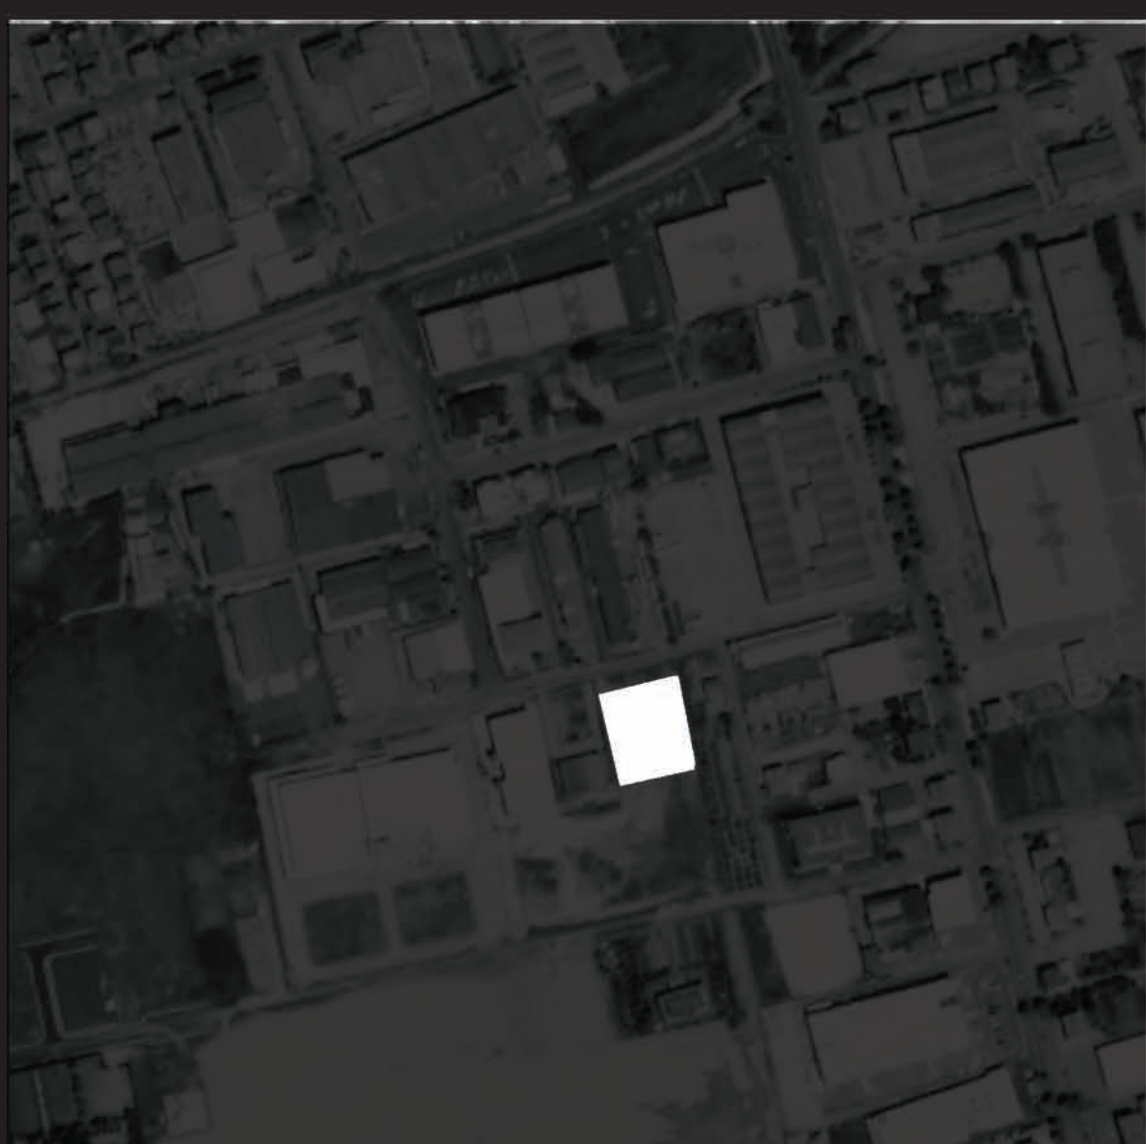


CAPANNONE



Analisi infrastrutture e percorsi



Zona d'interesse

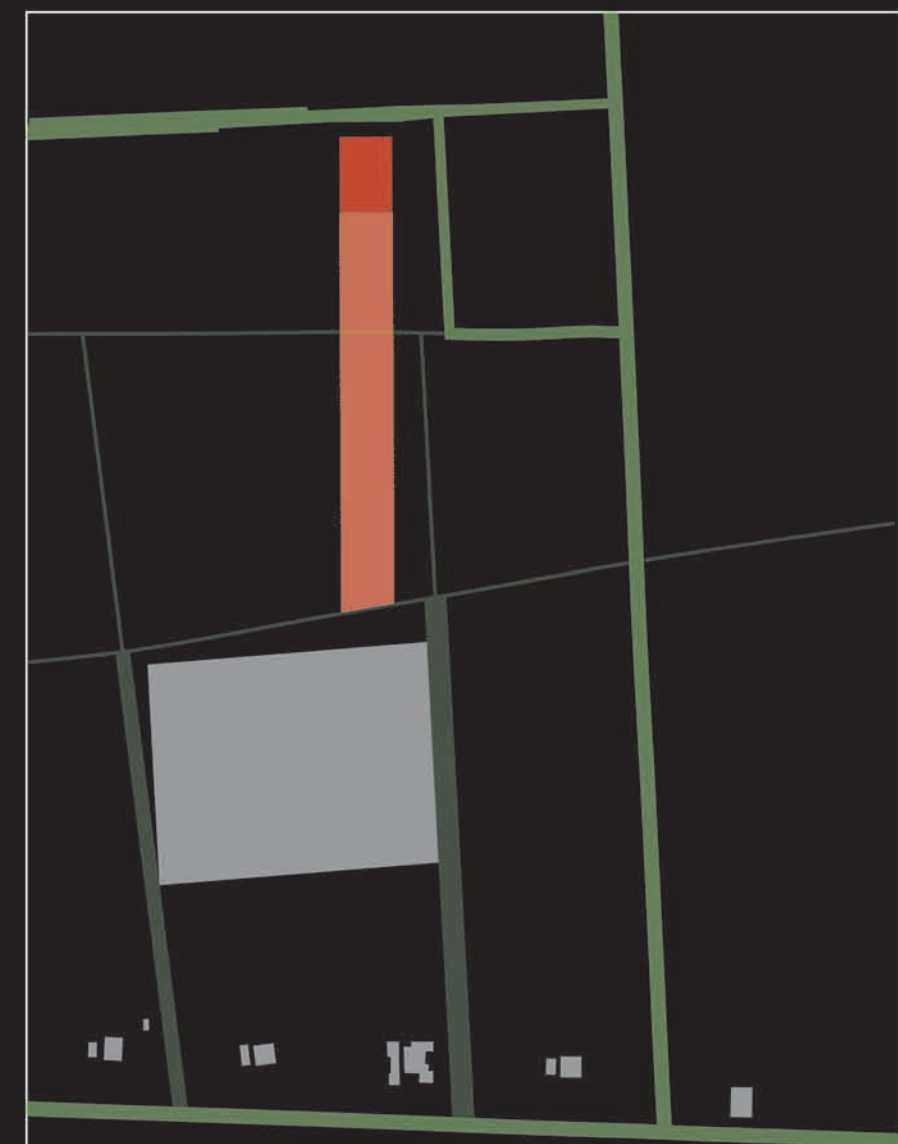


Proiezione maglia pilastri




Frammentazione capannone




Pianta piano terra scala 1: 200

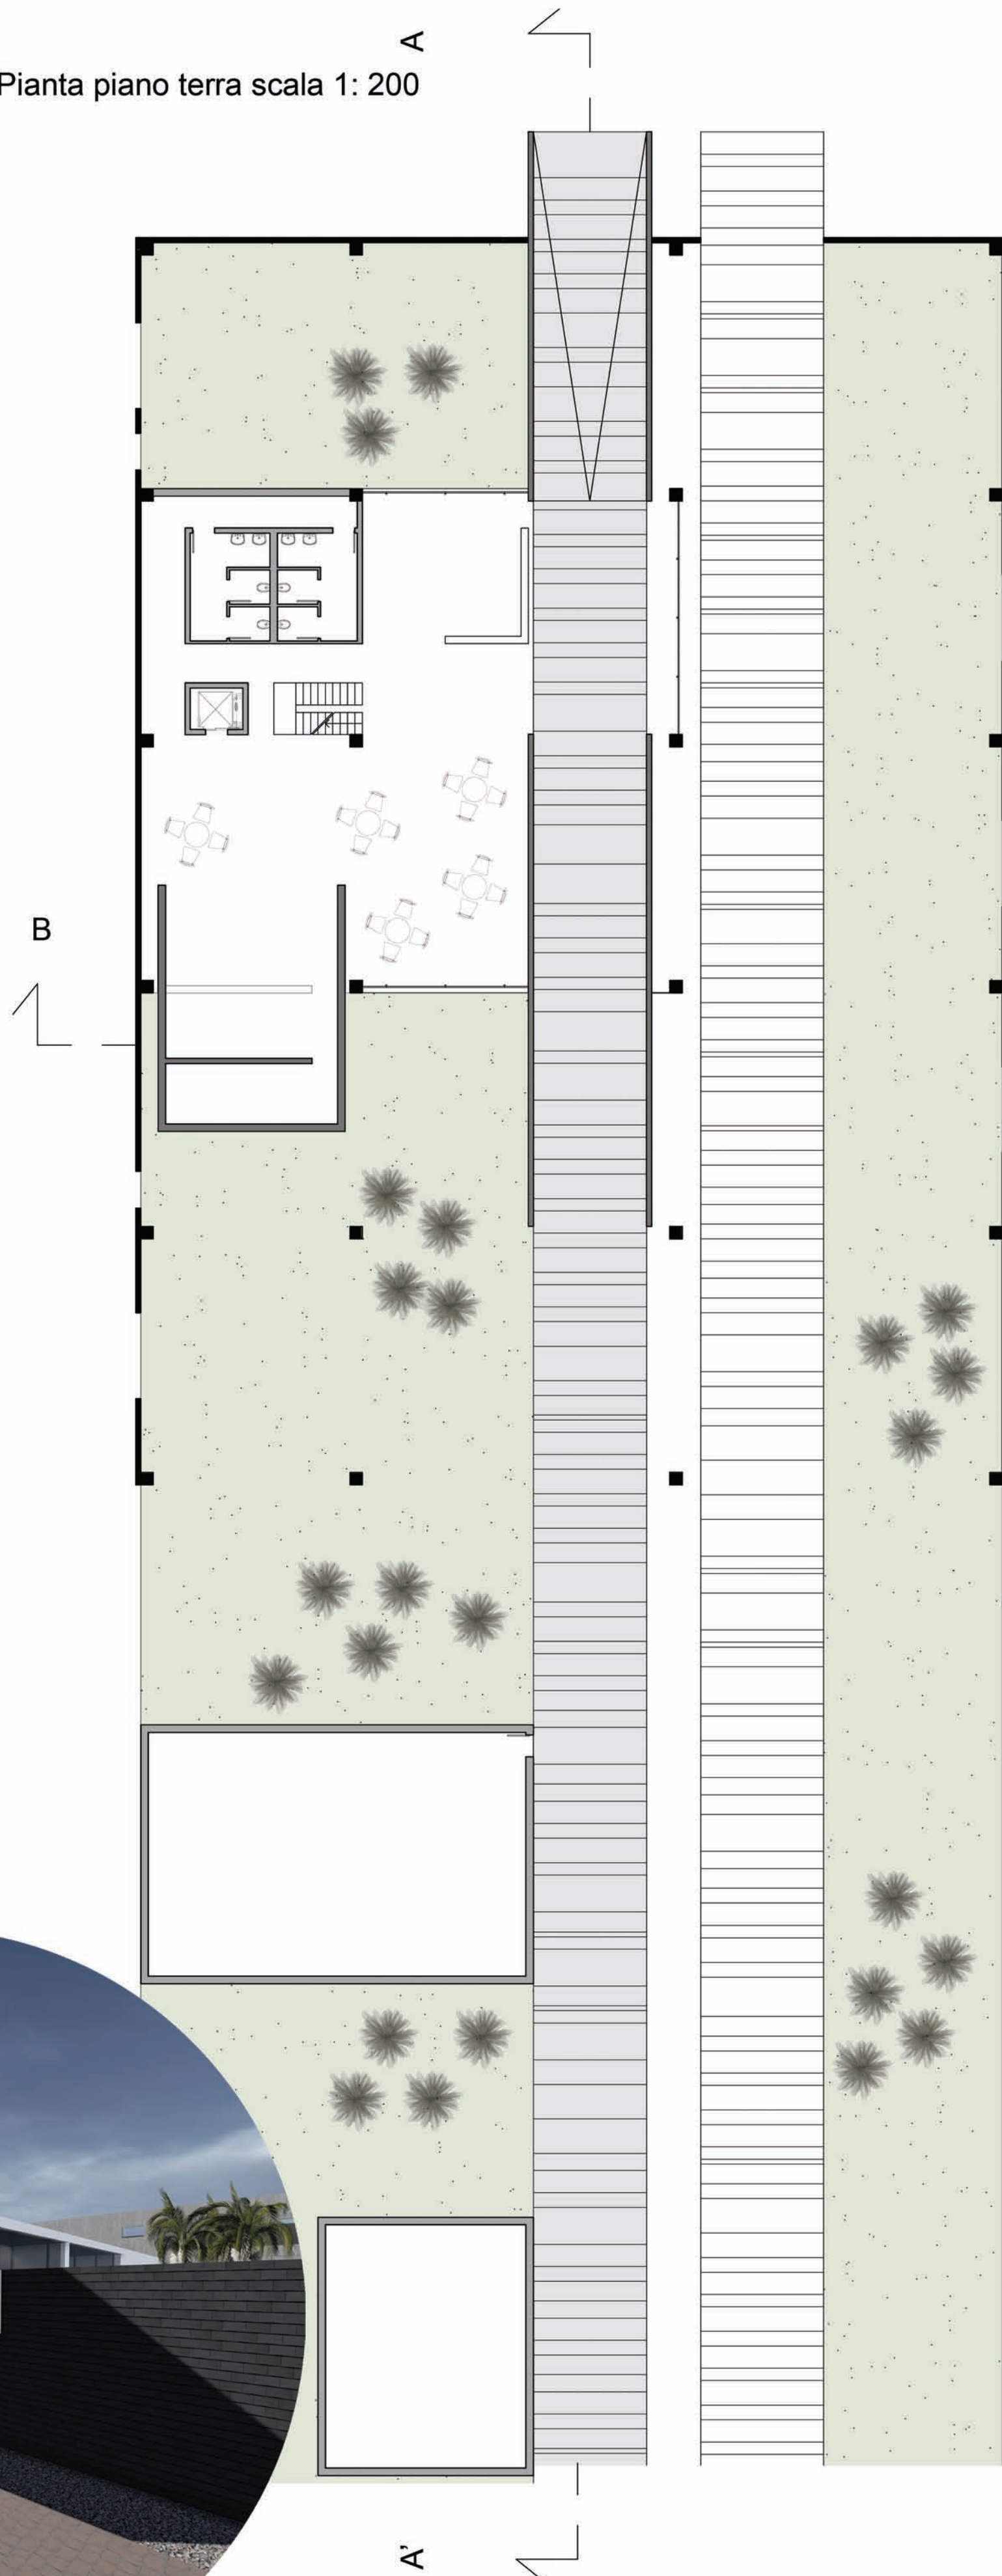



Pianta piano terra scala 1:200


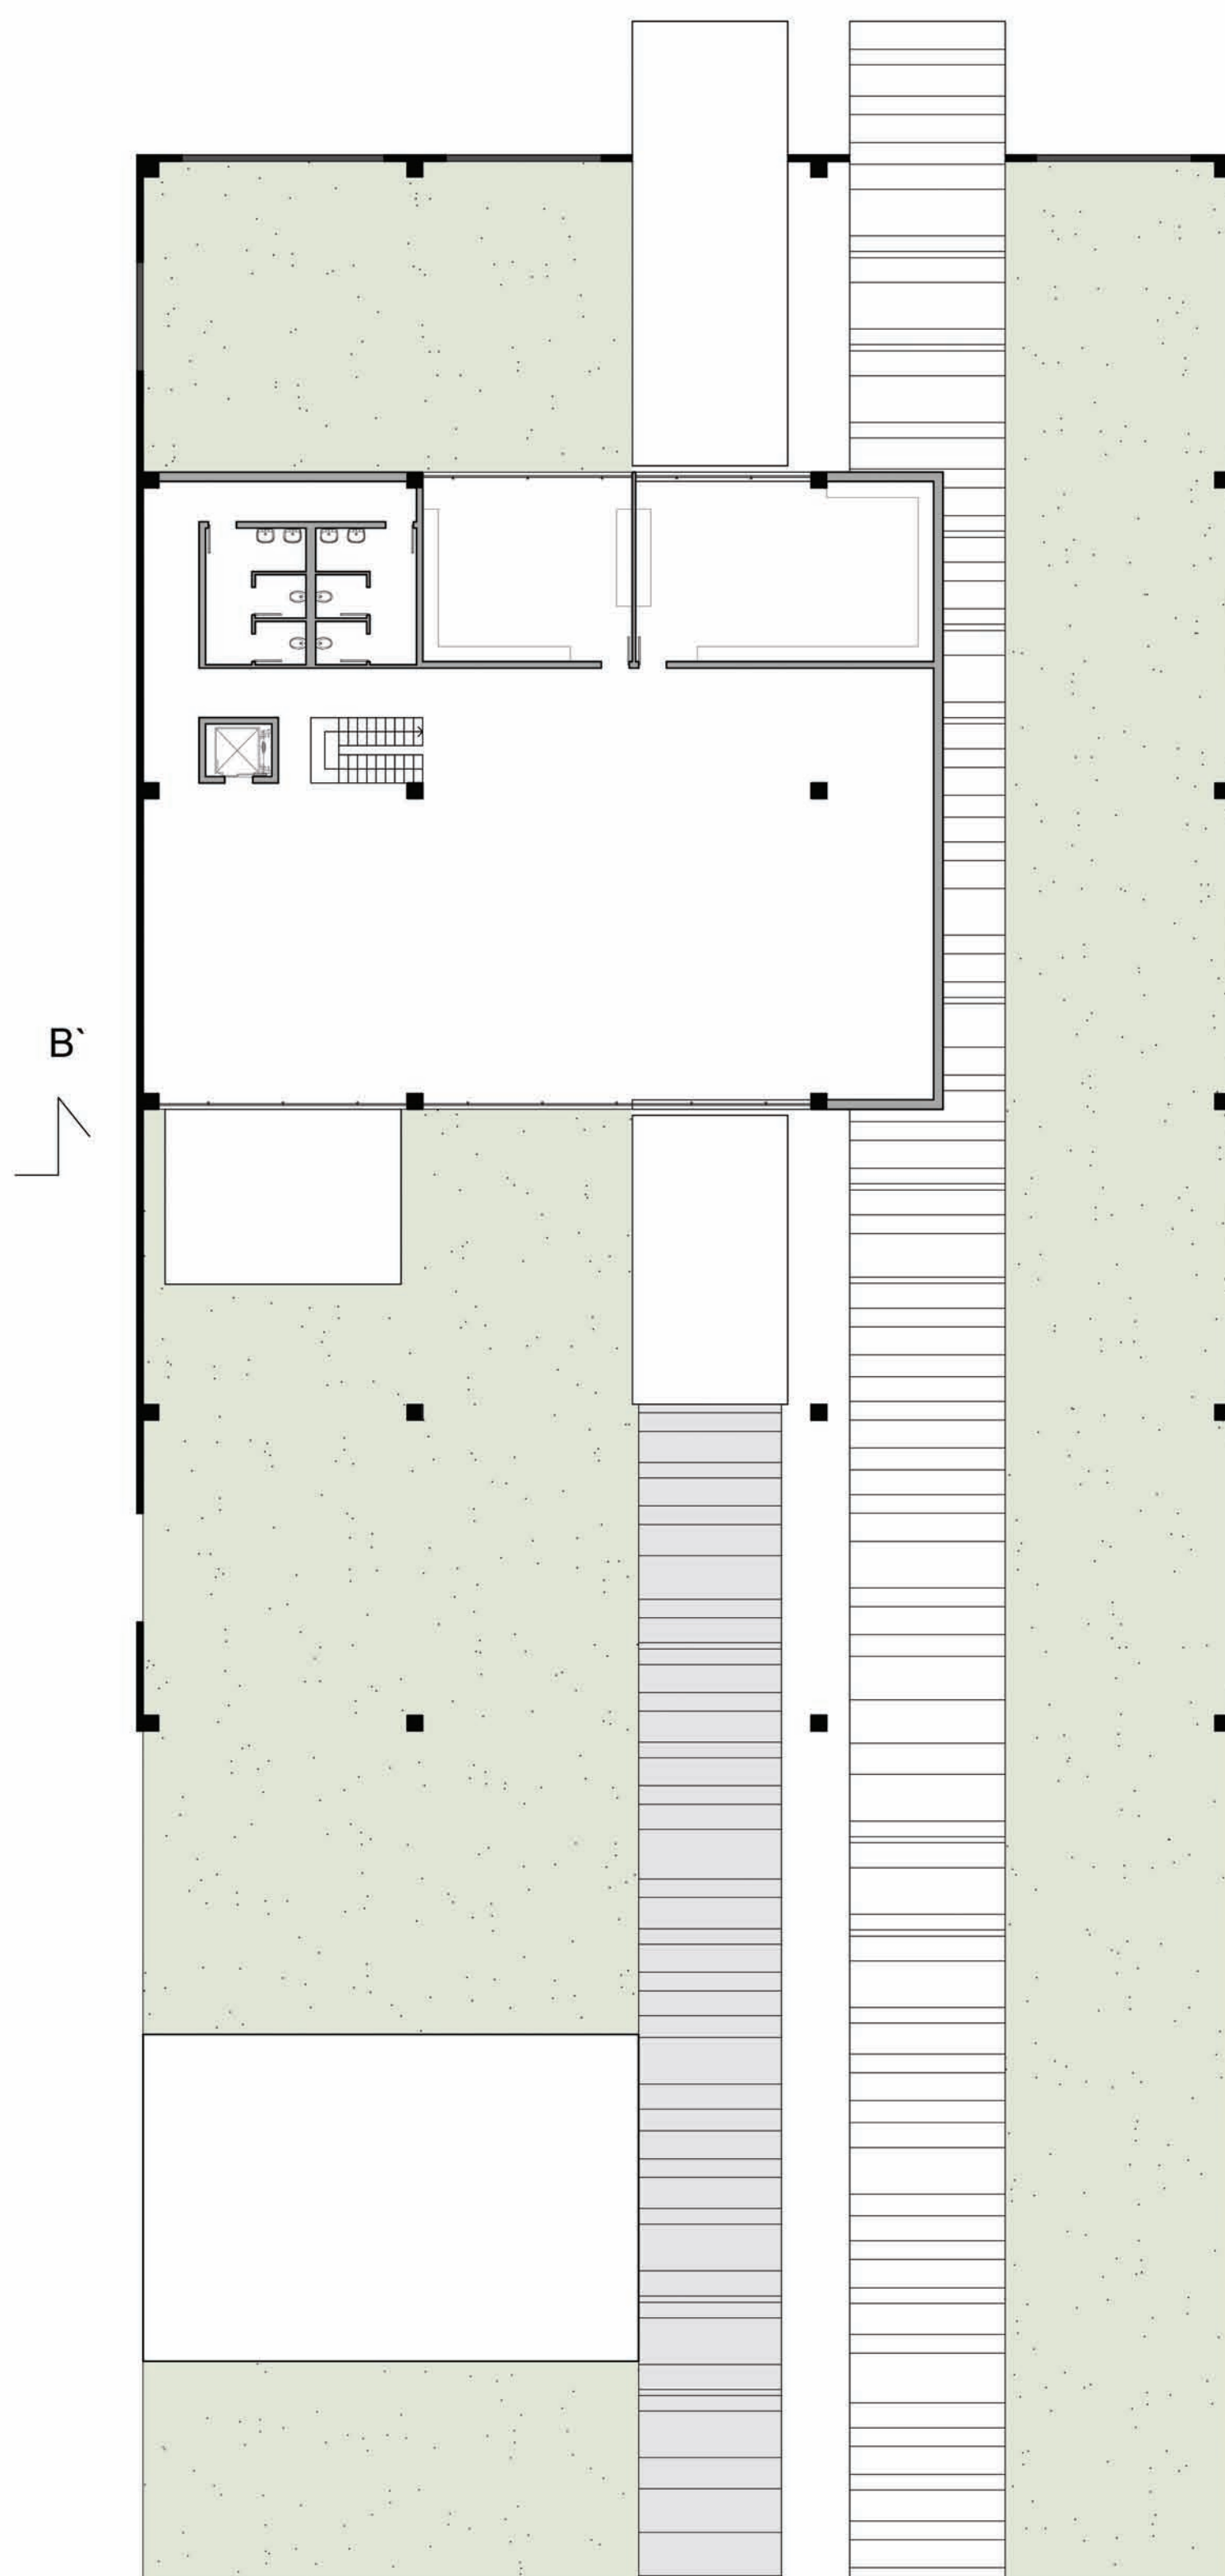








Sezione B-B' scala 1:200








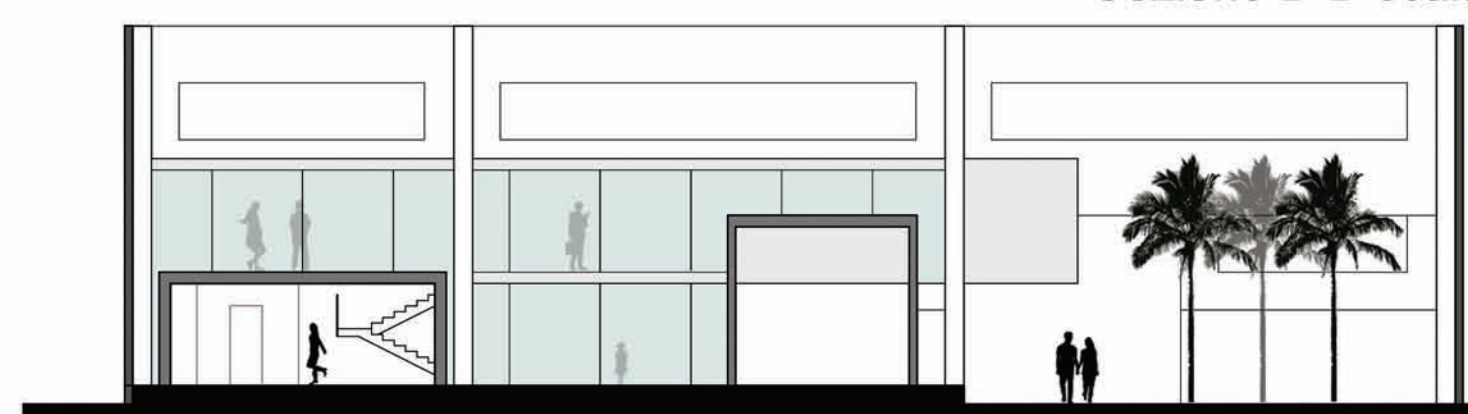


Sezione A-A' scala 1:200

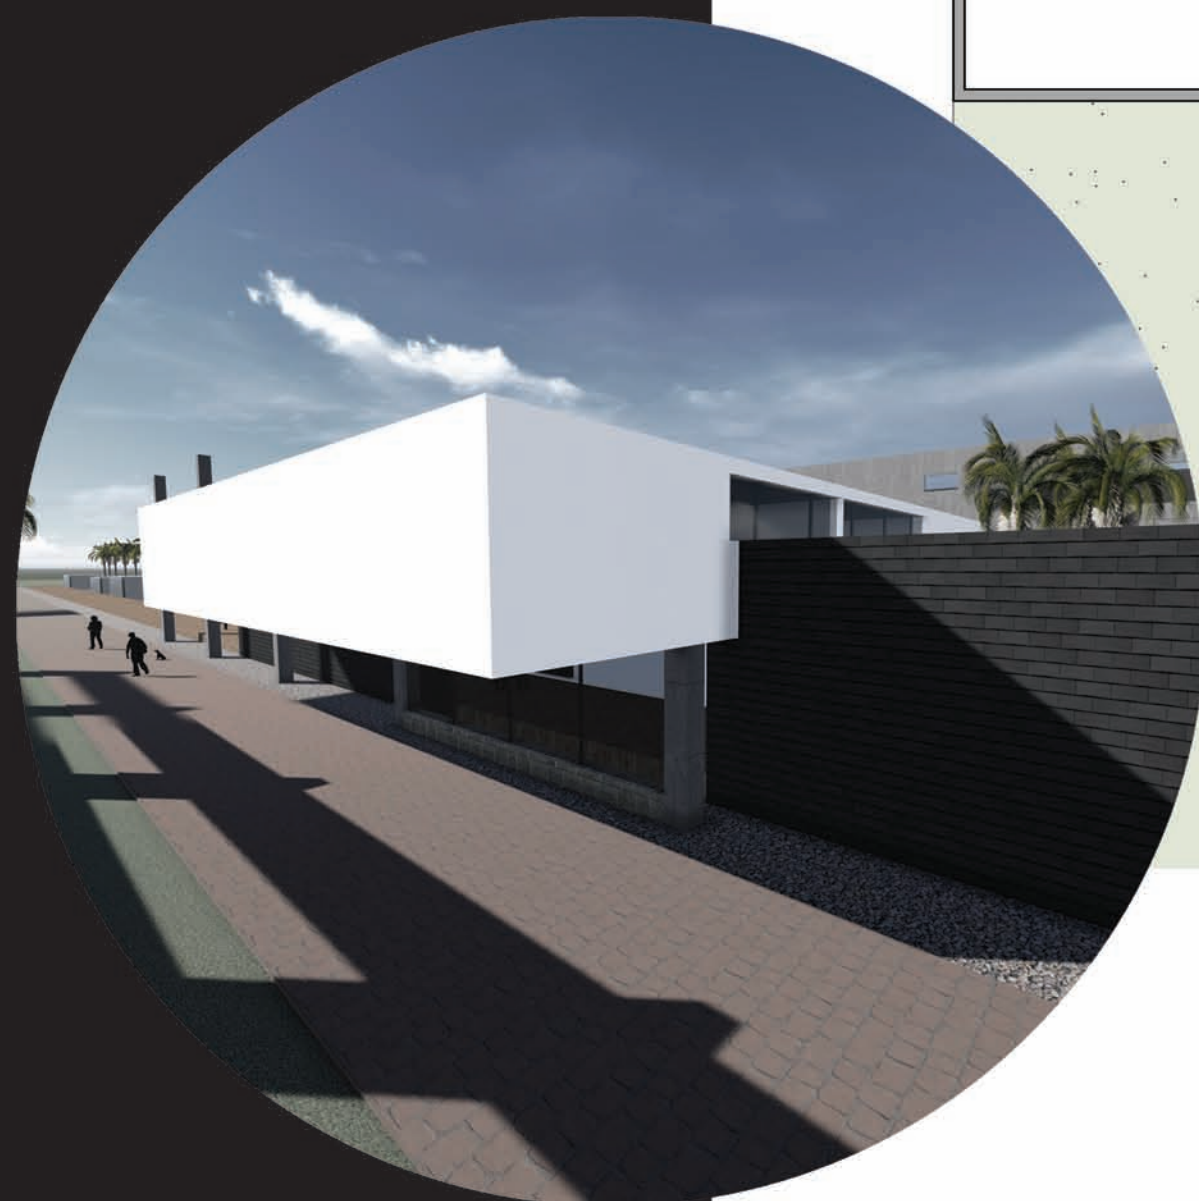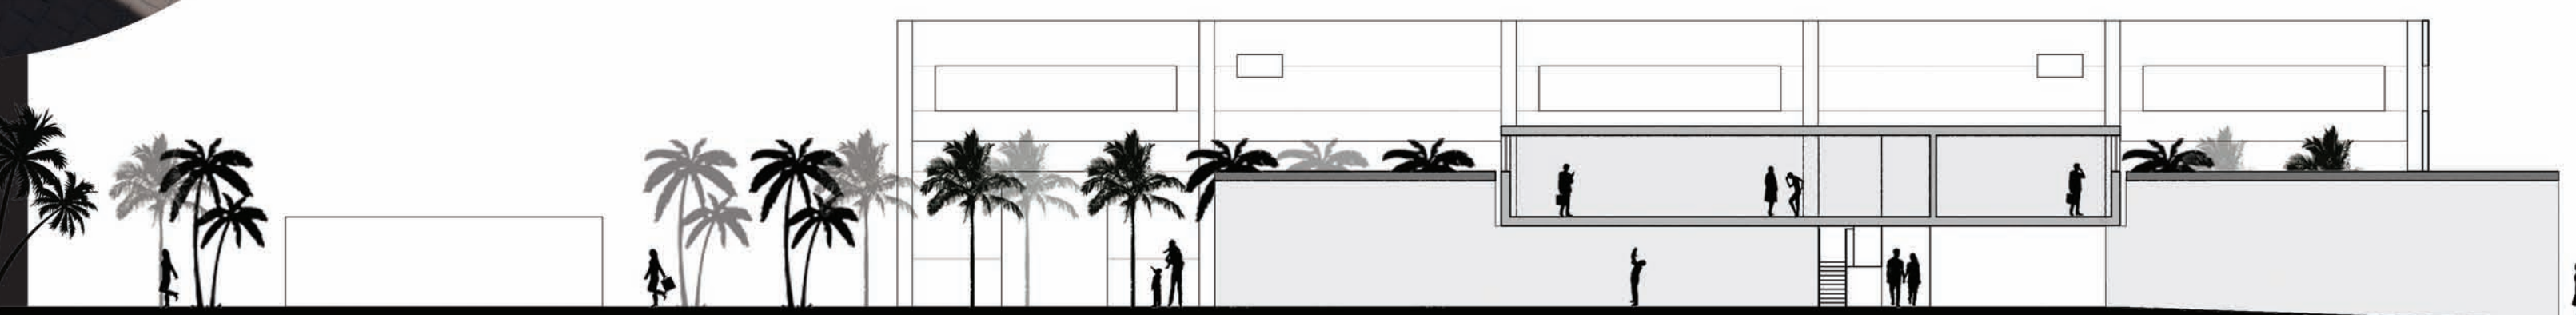

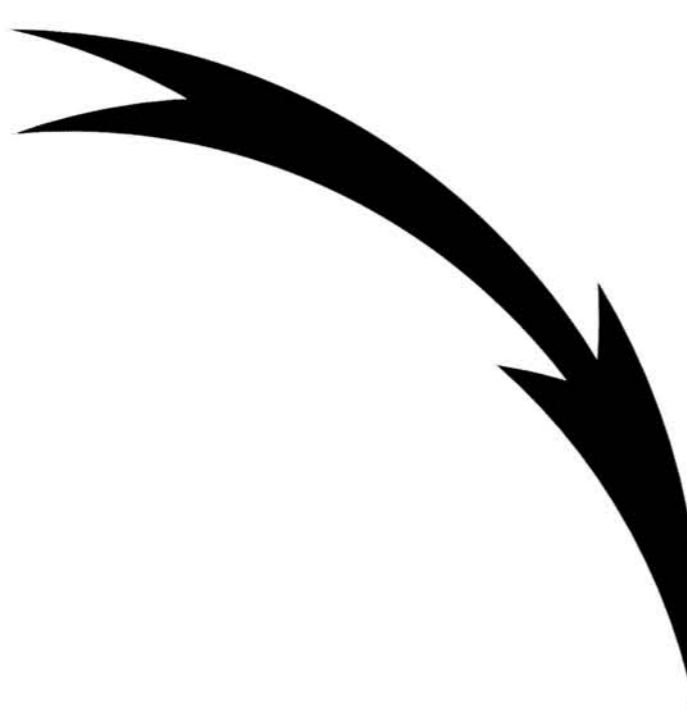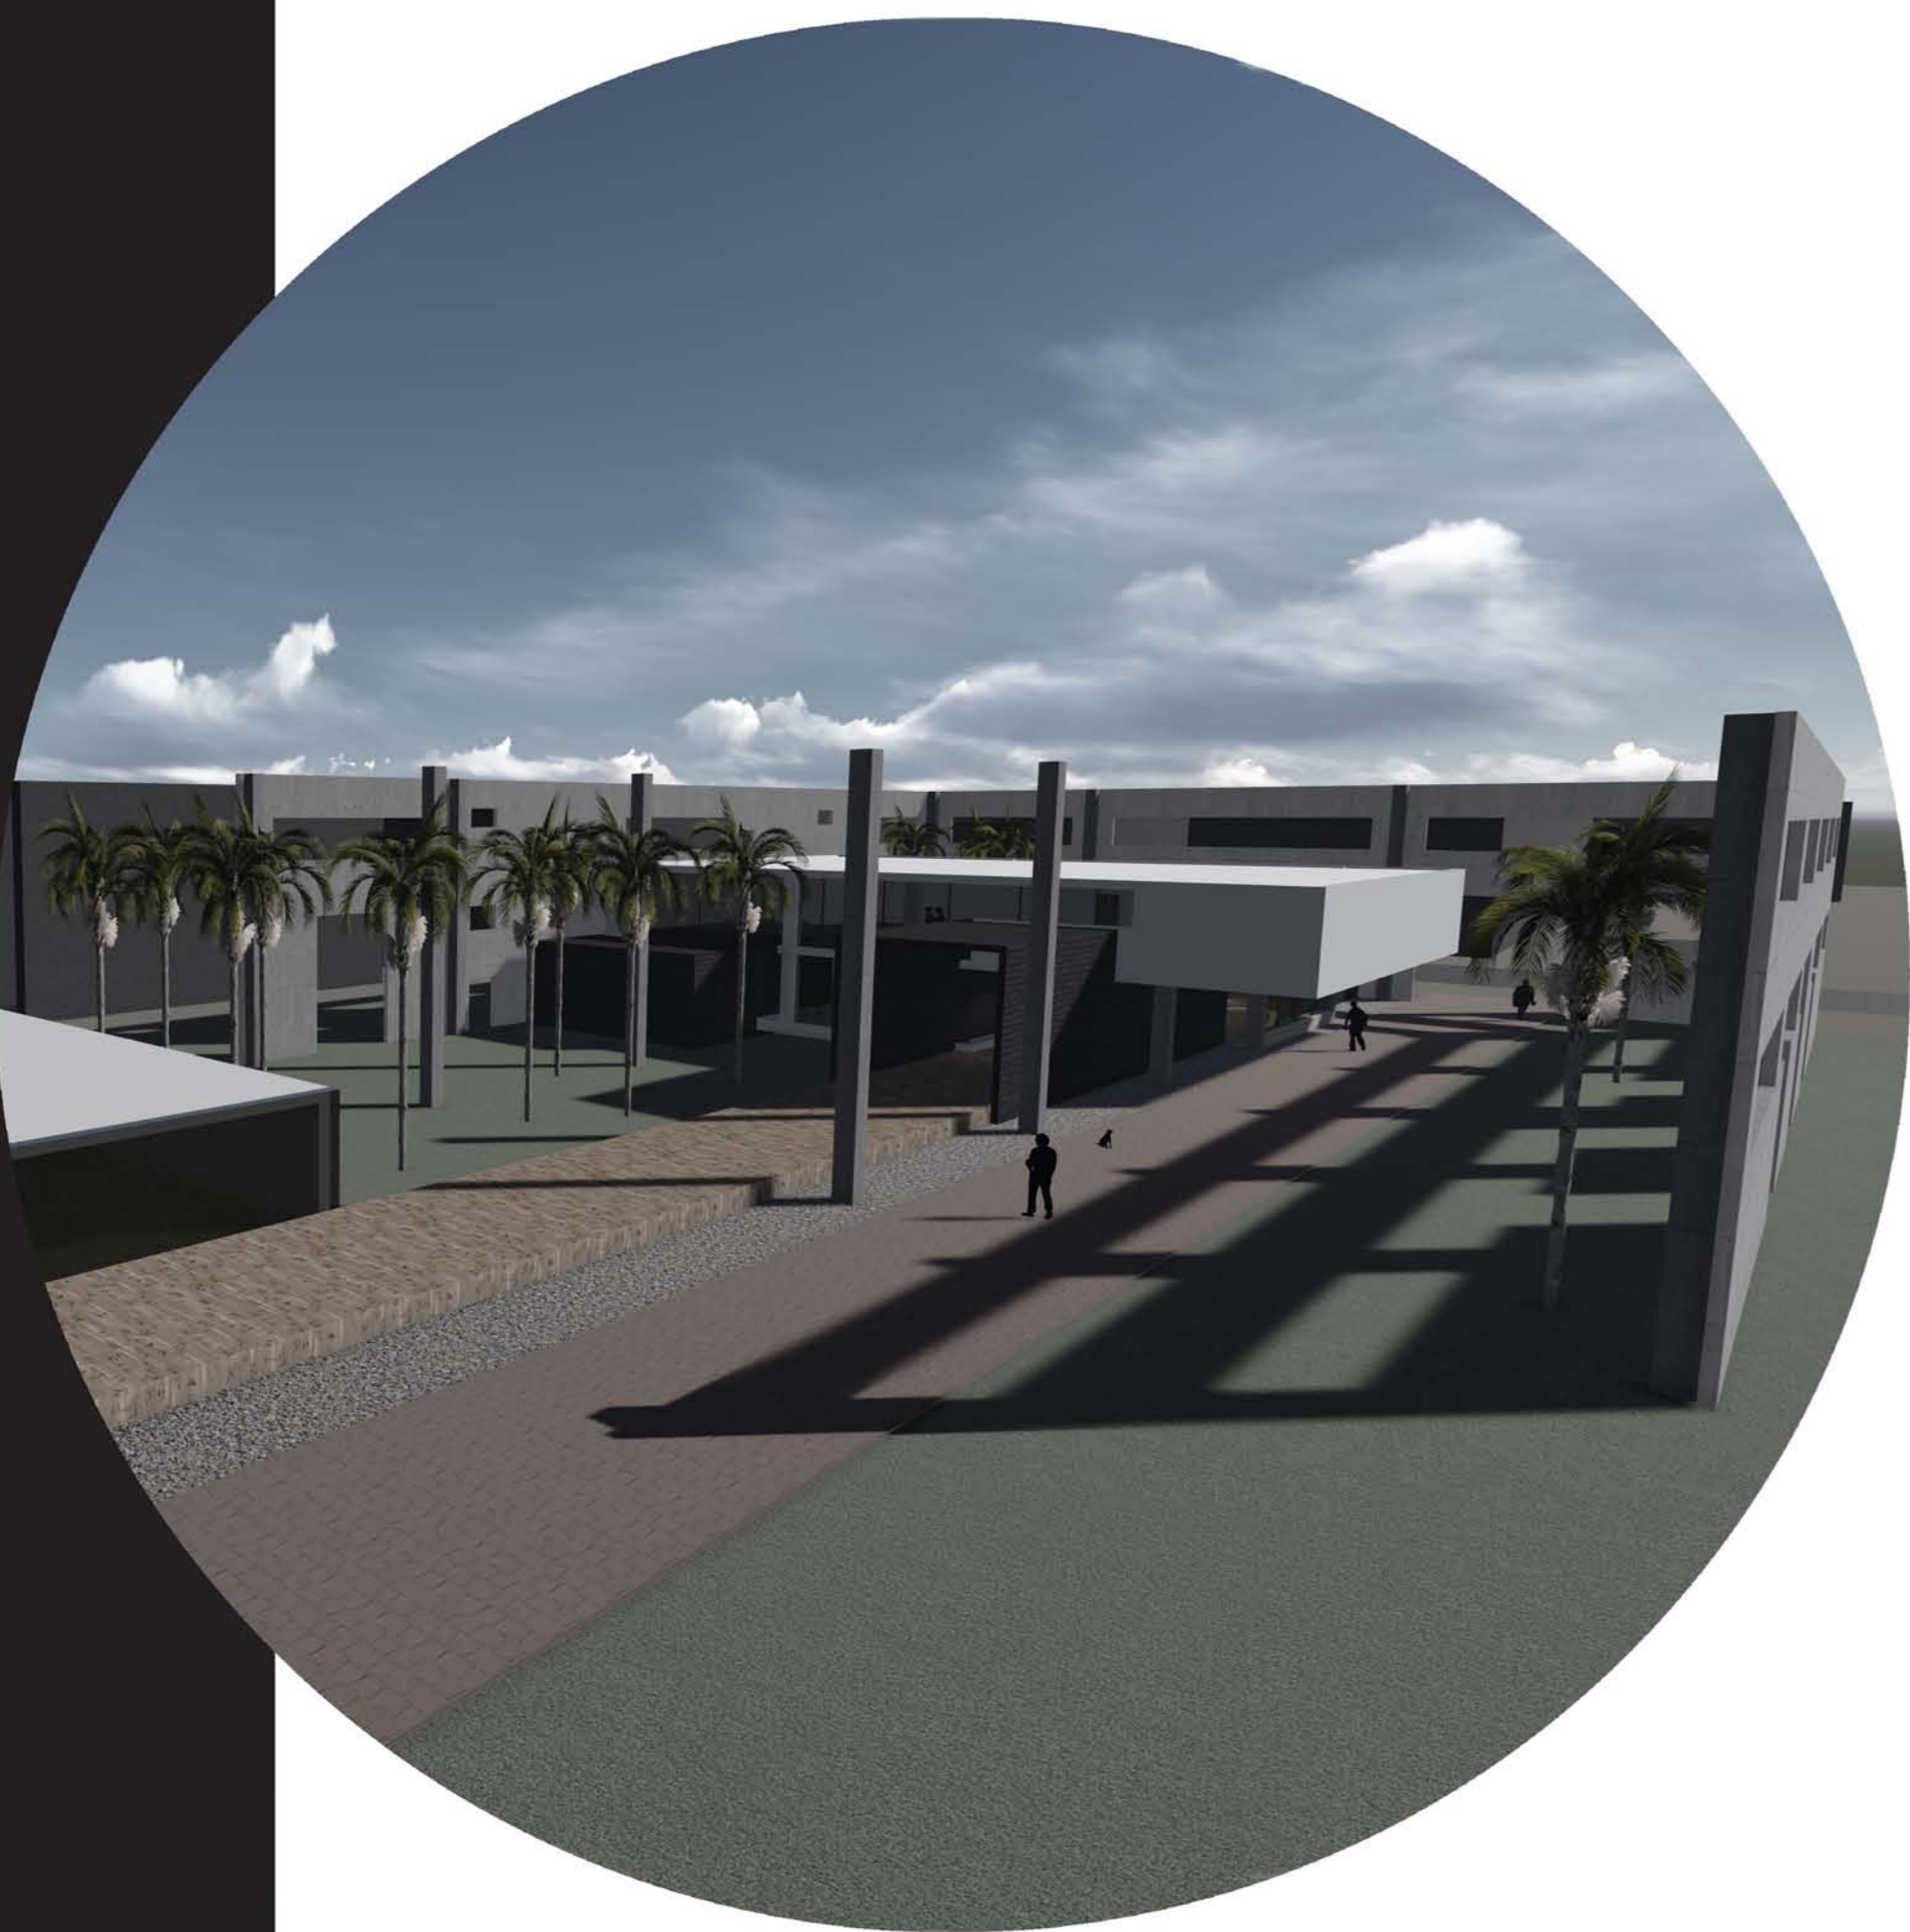

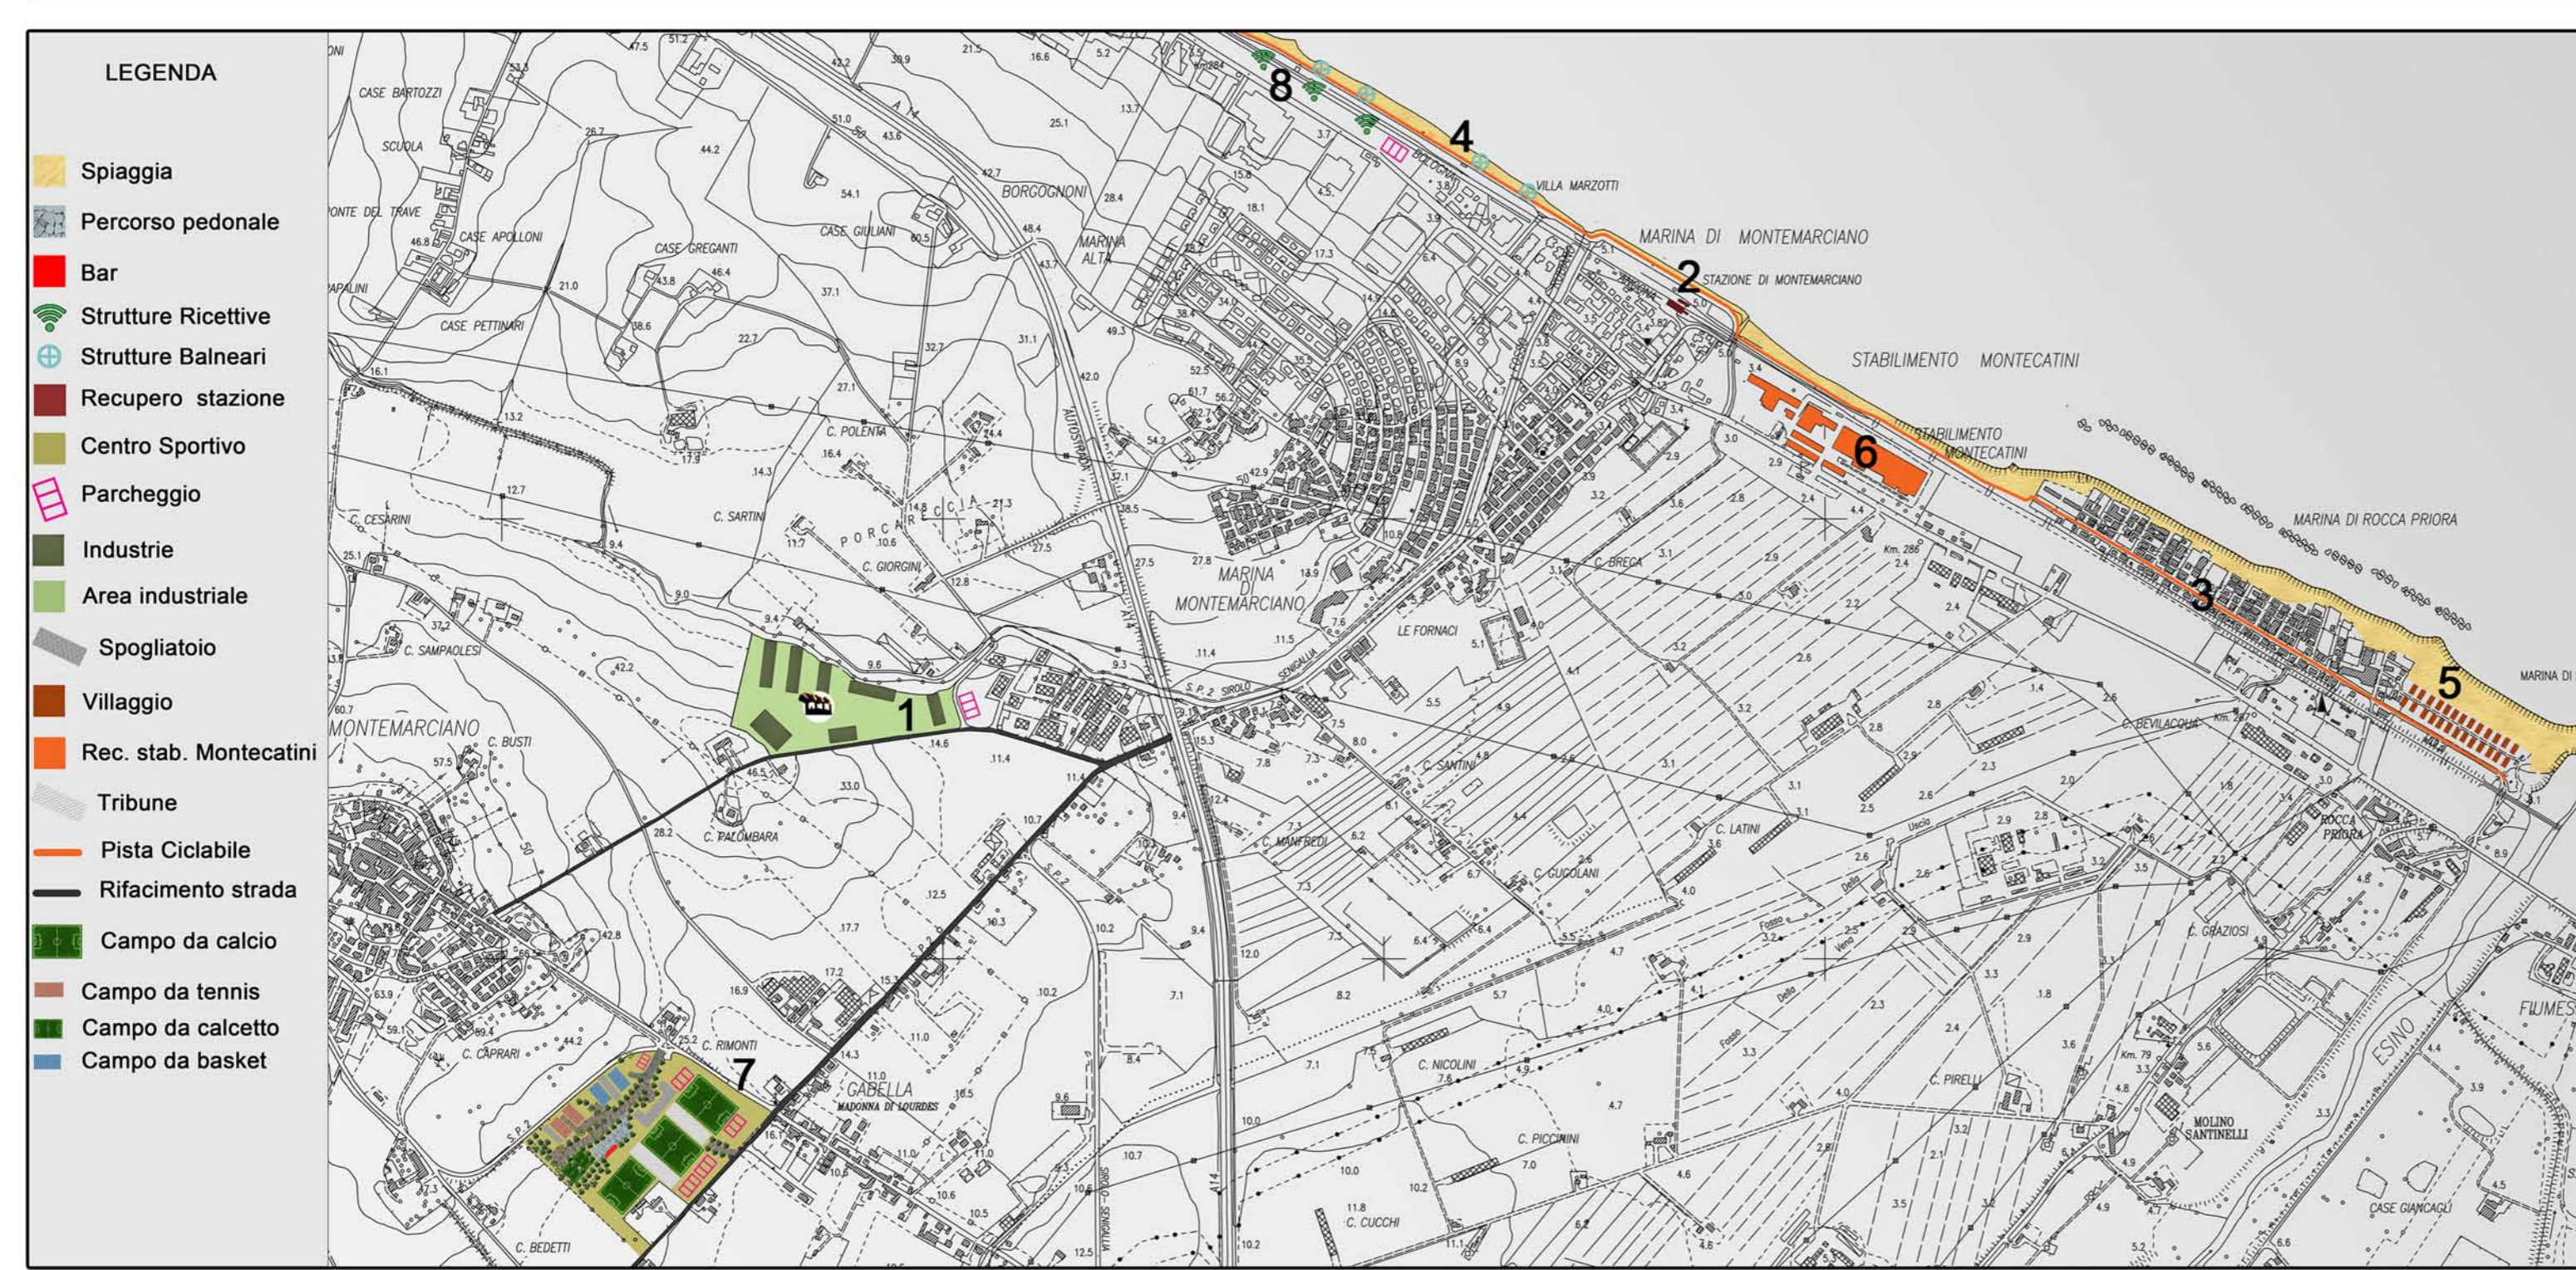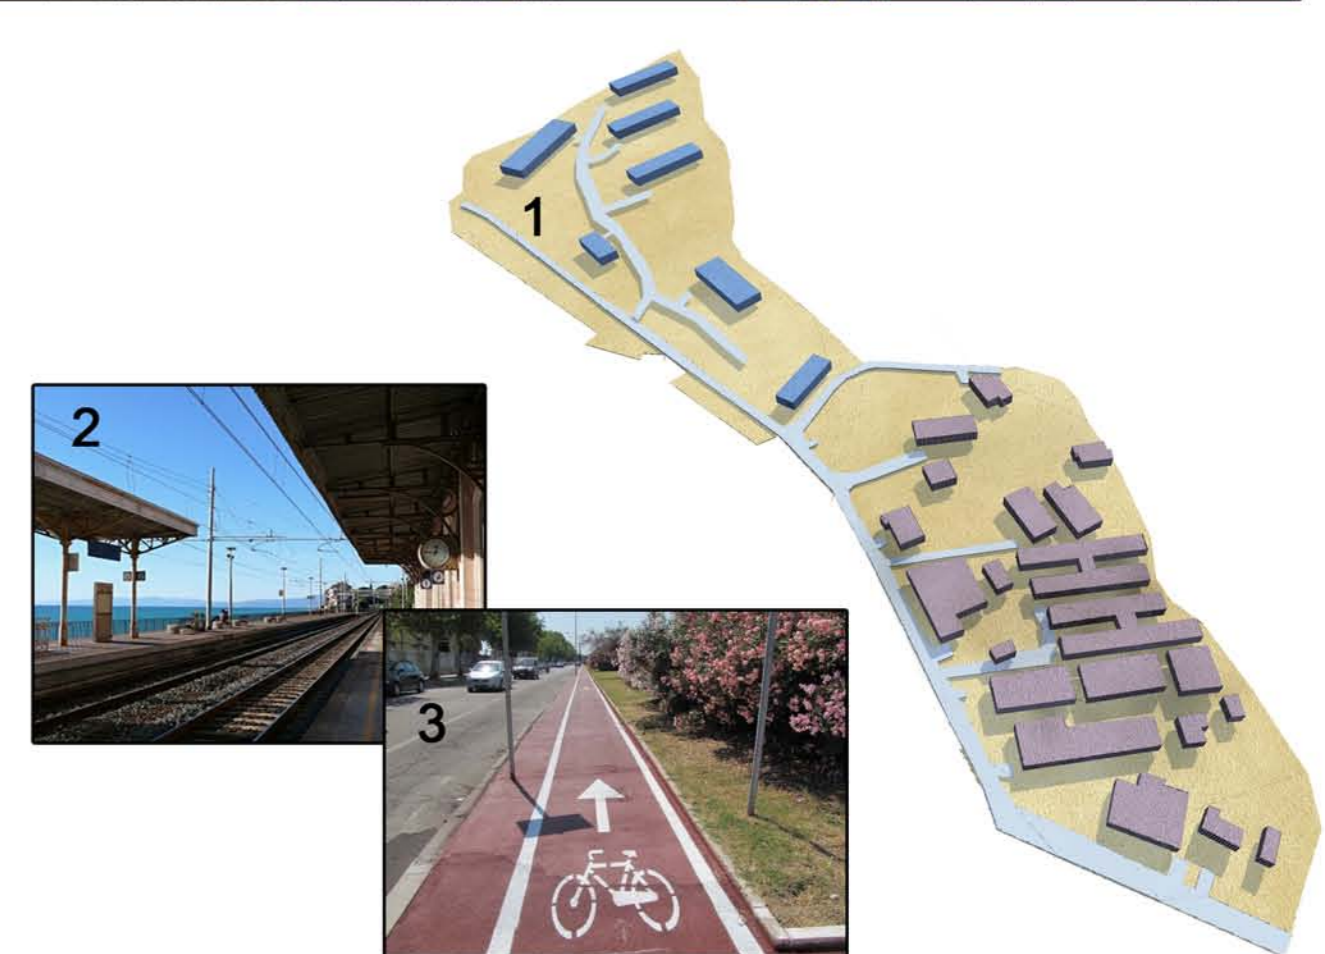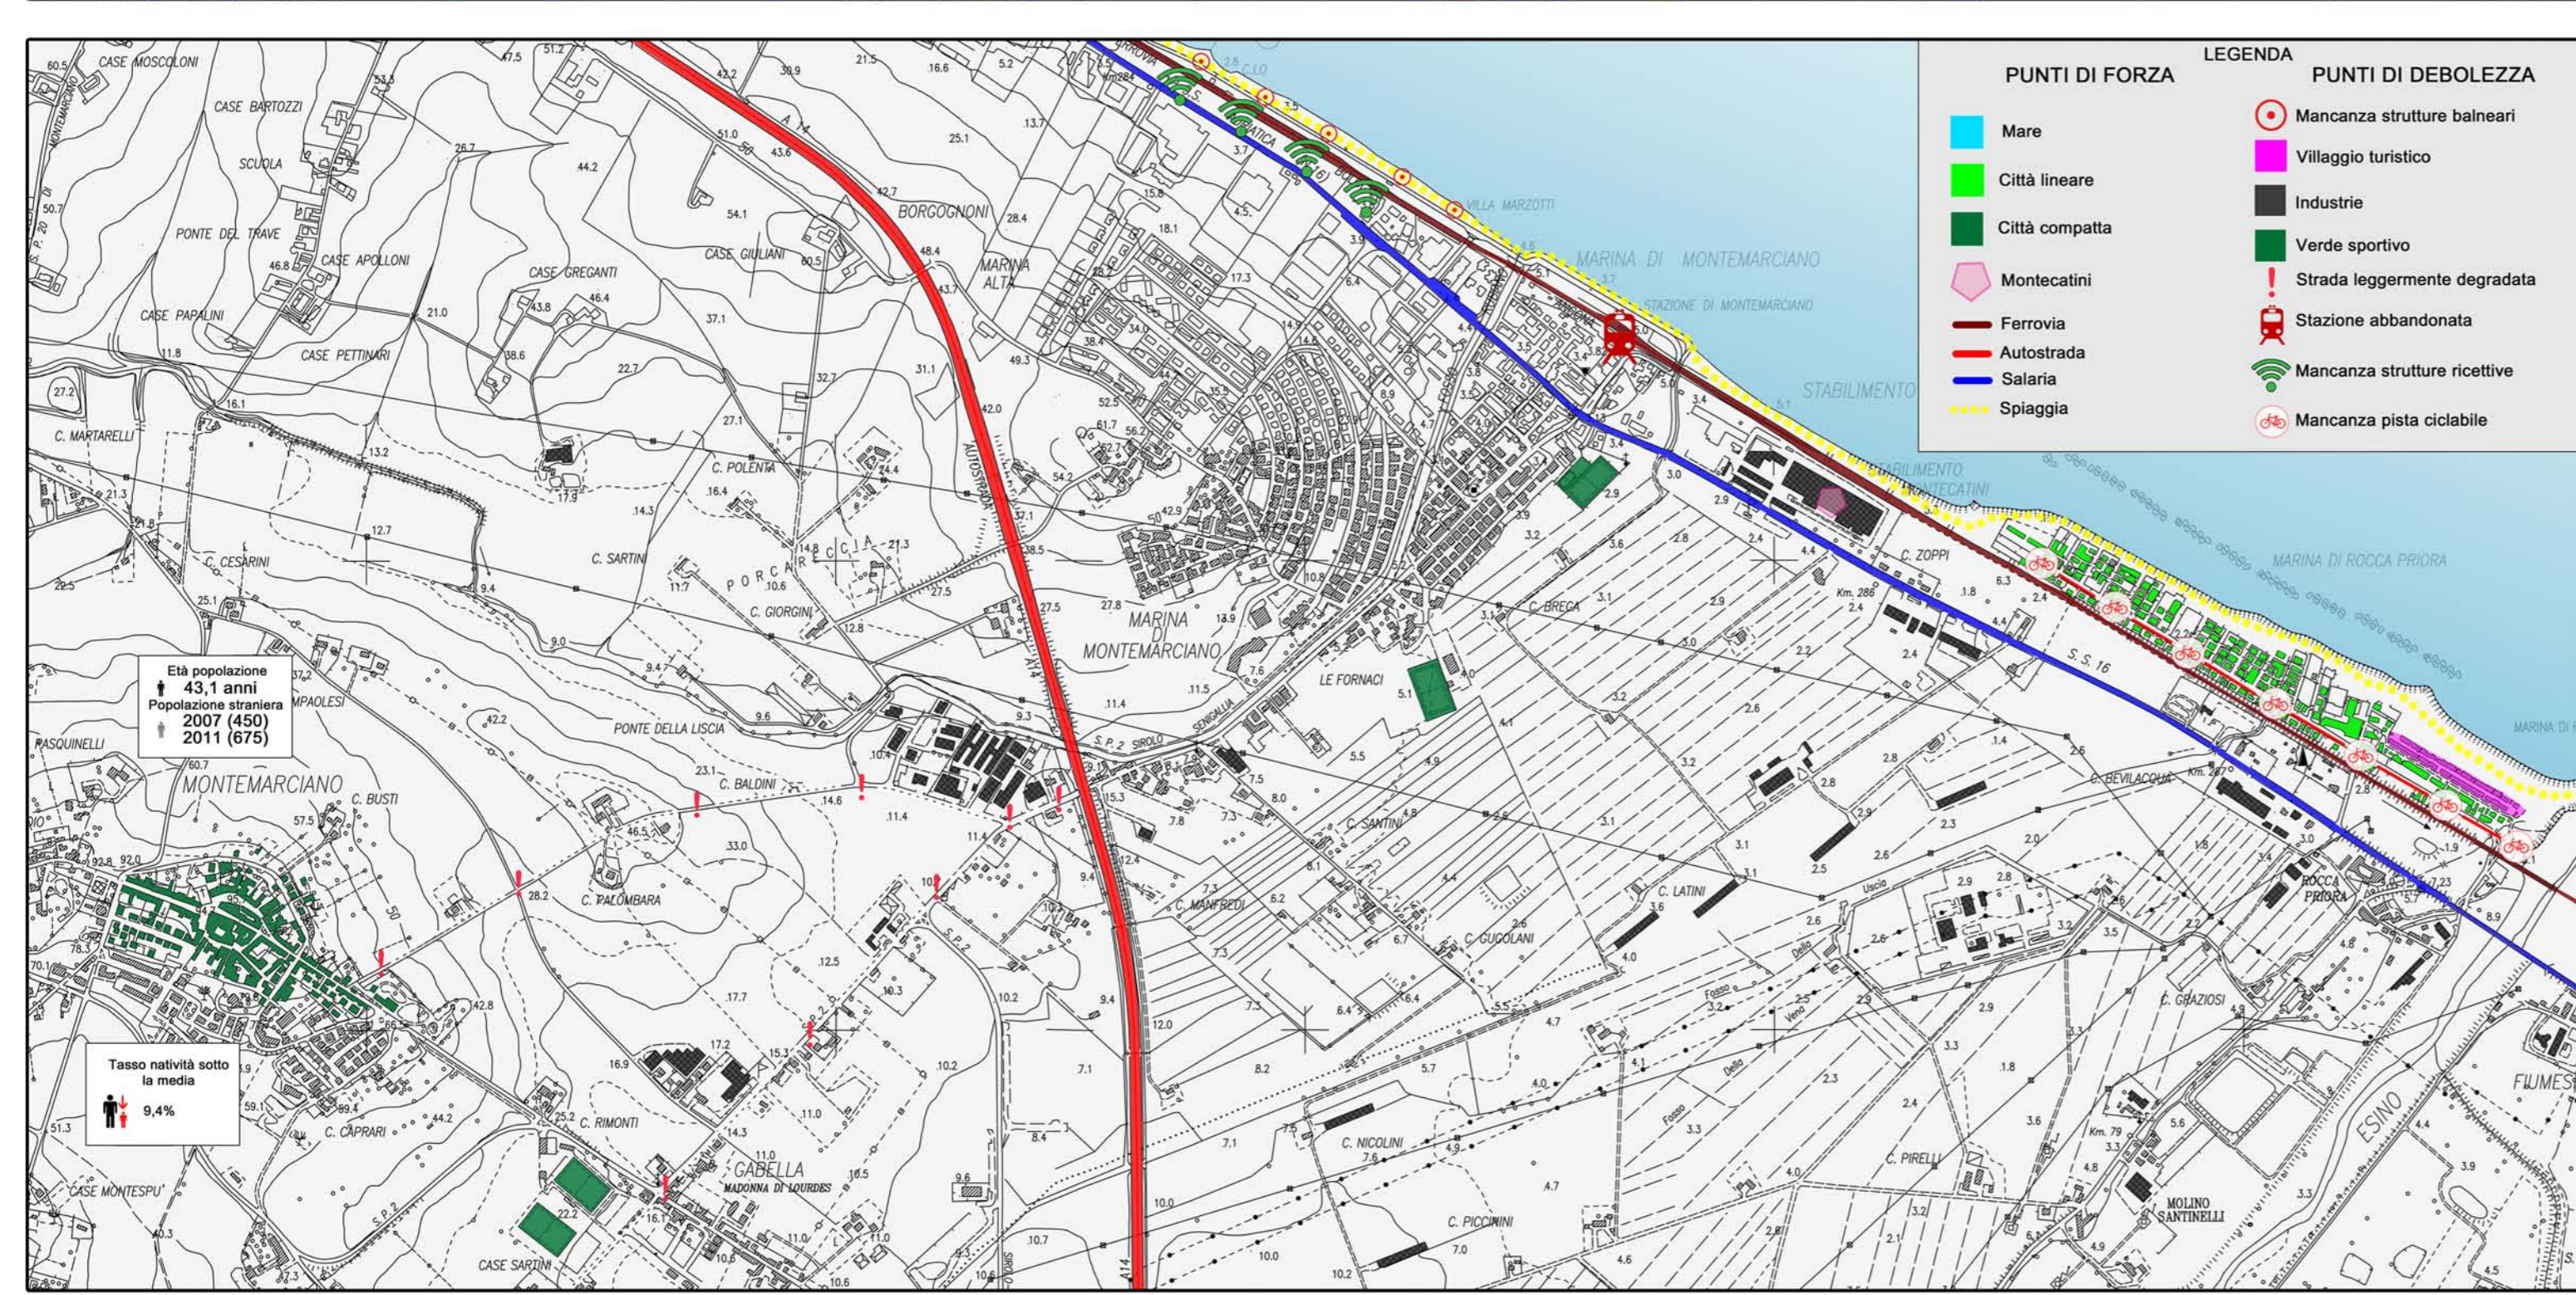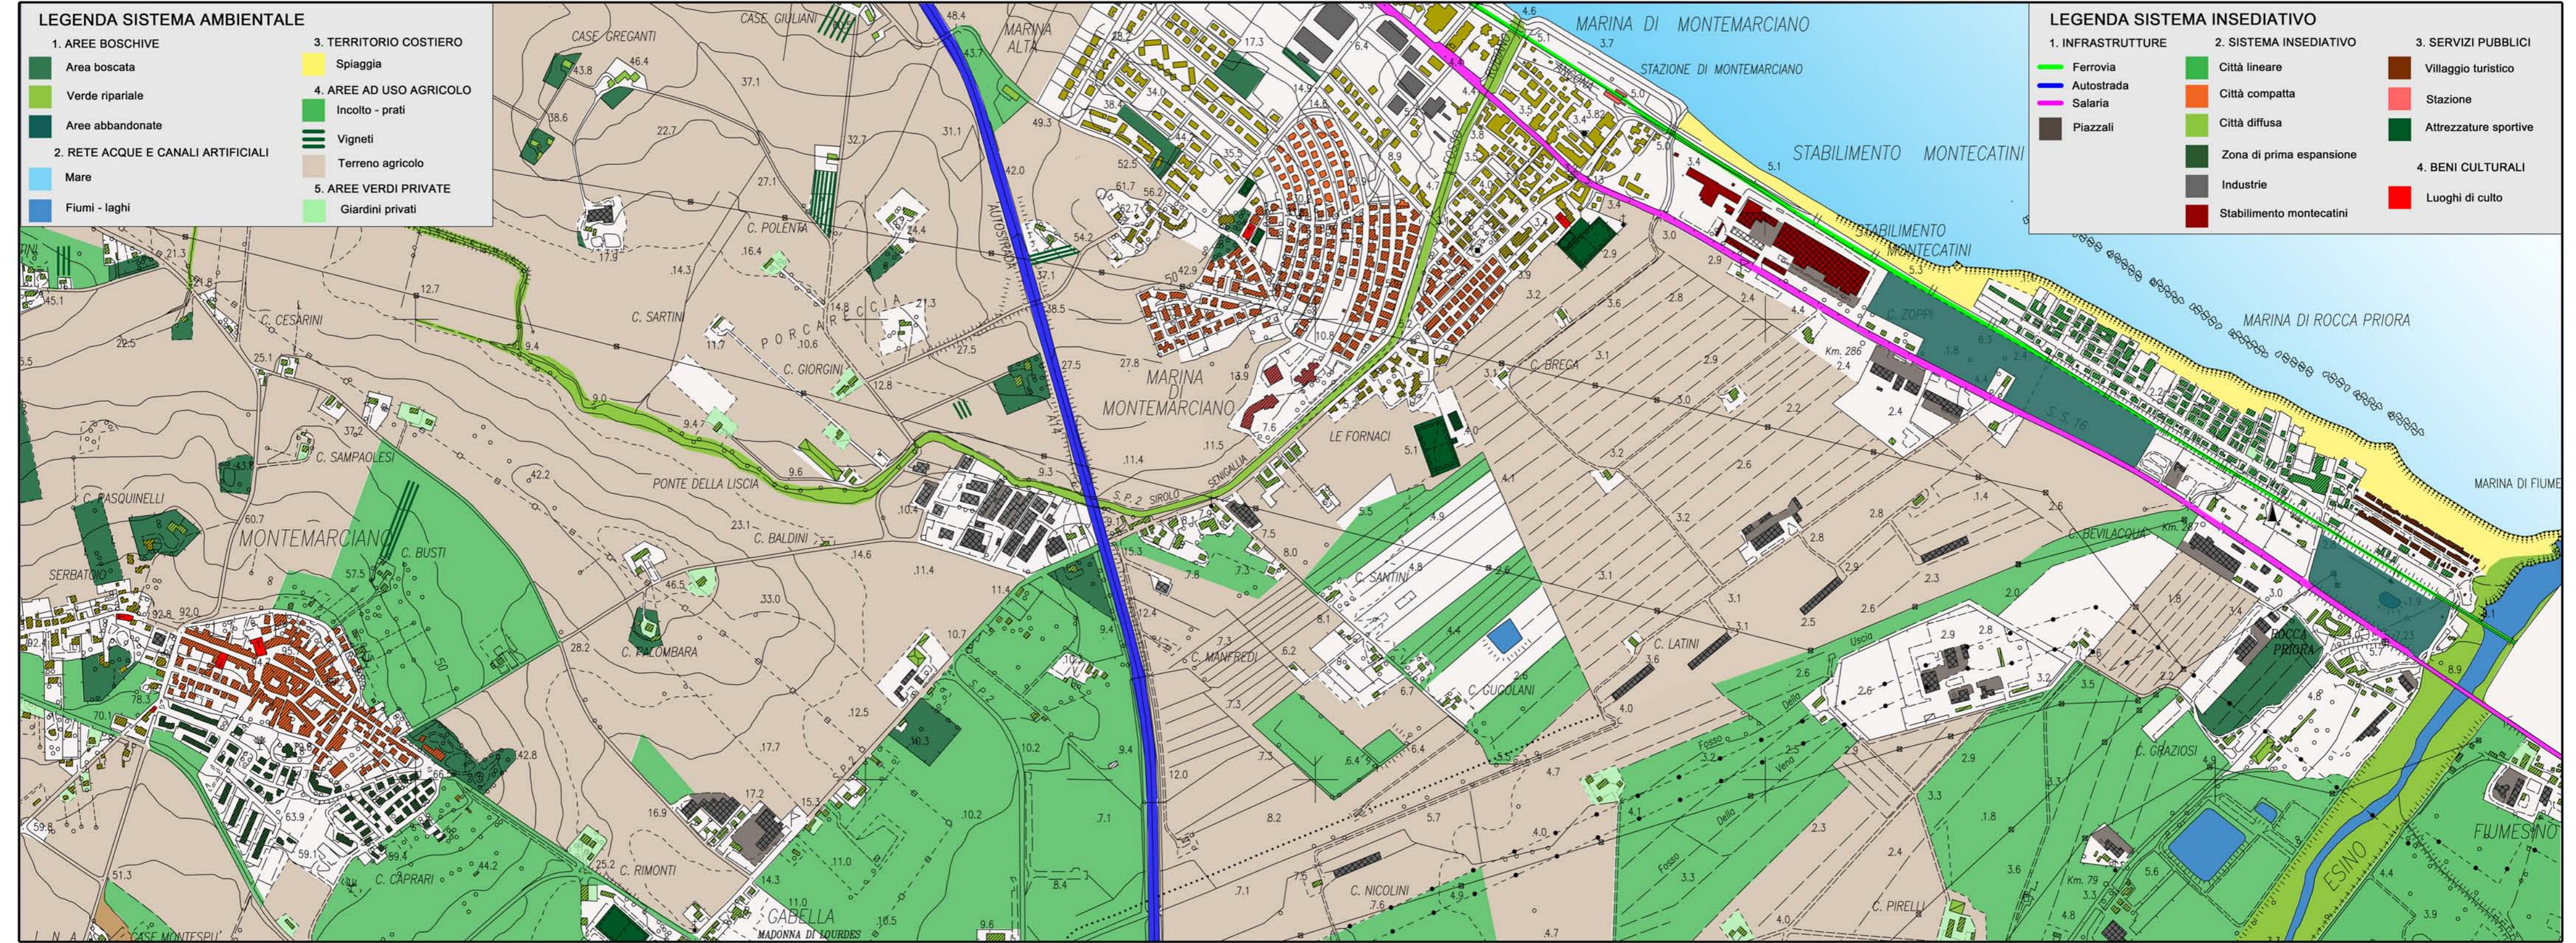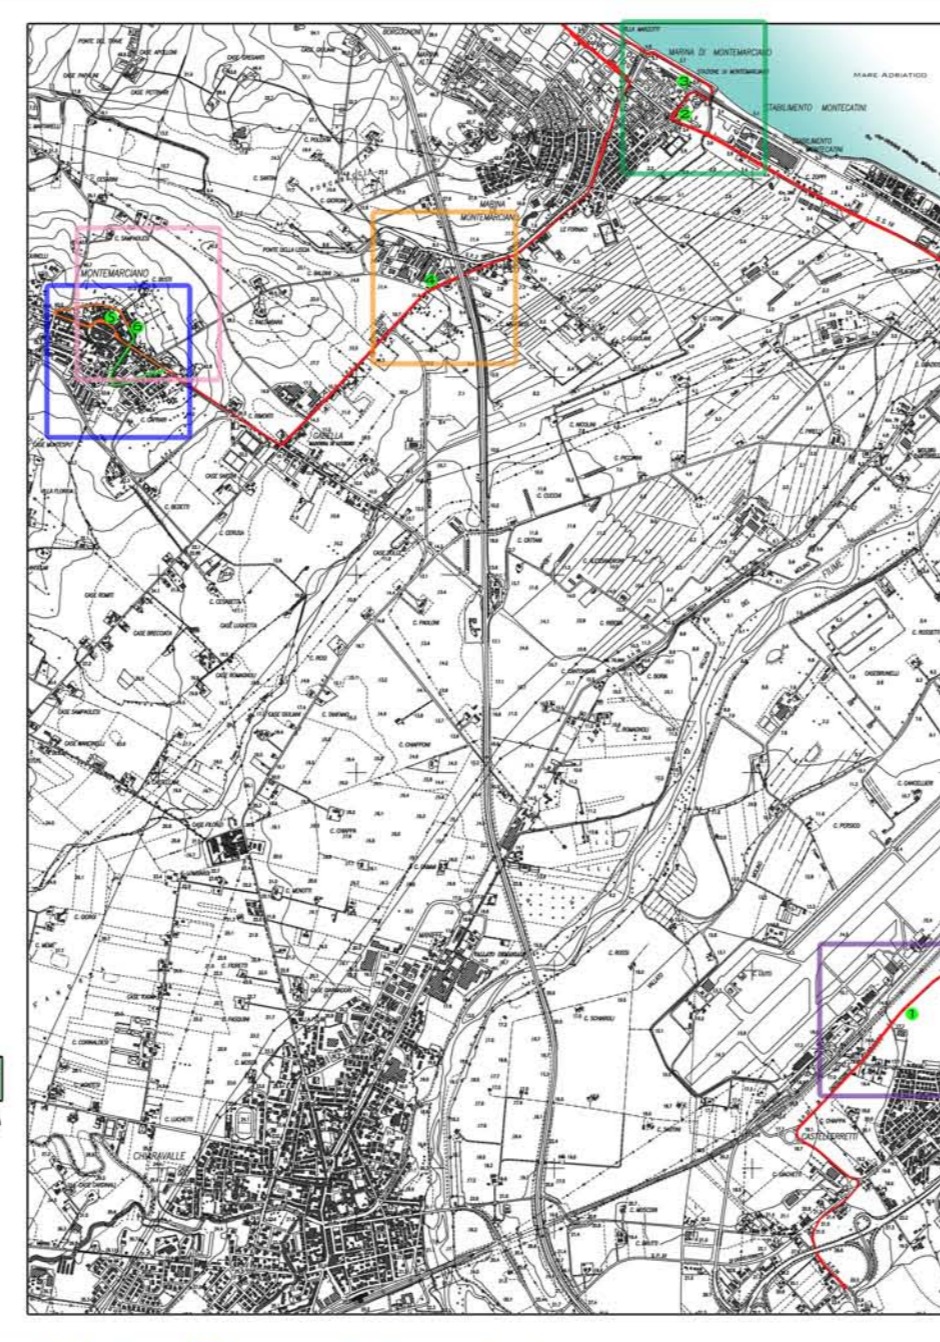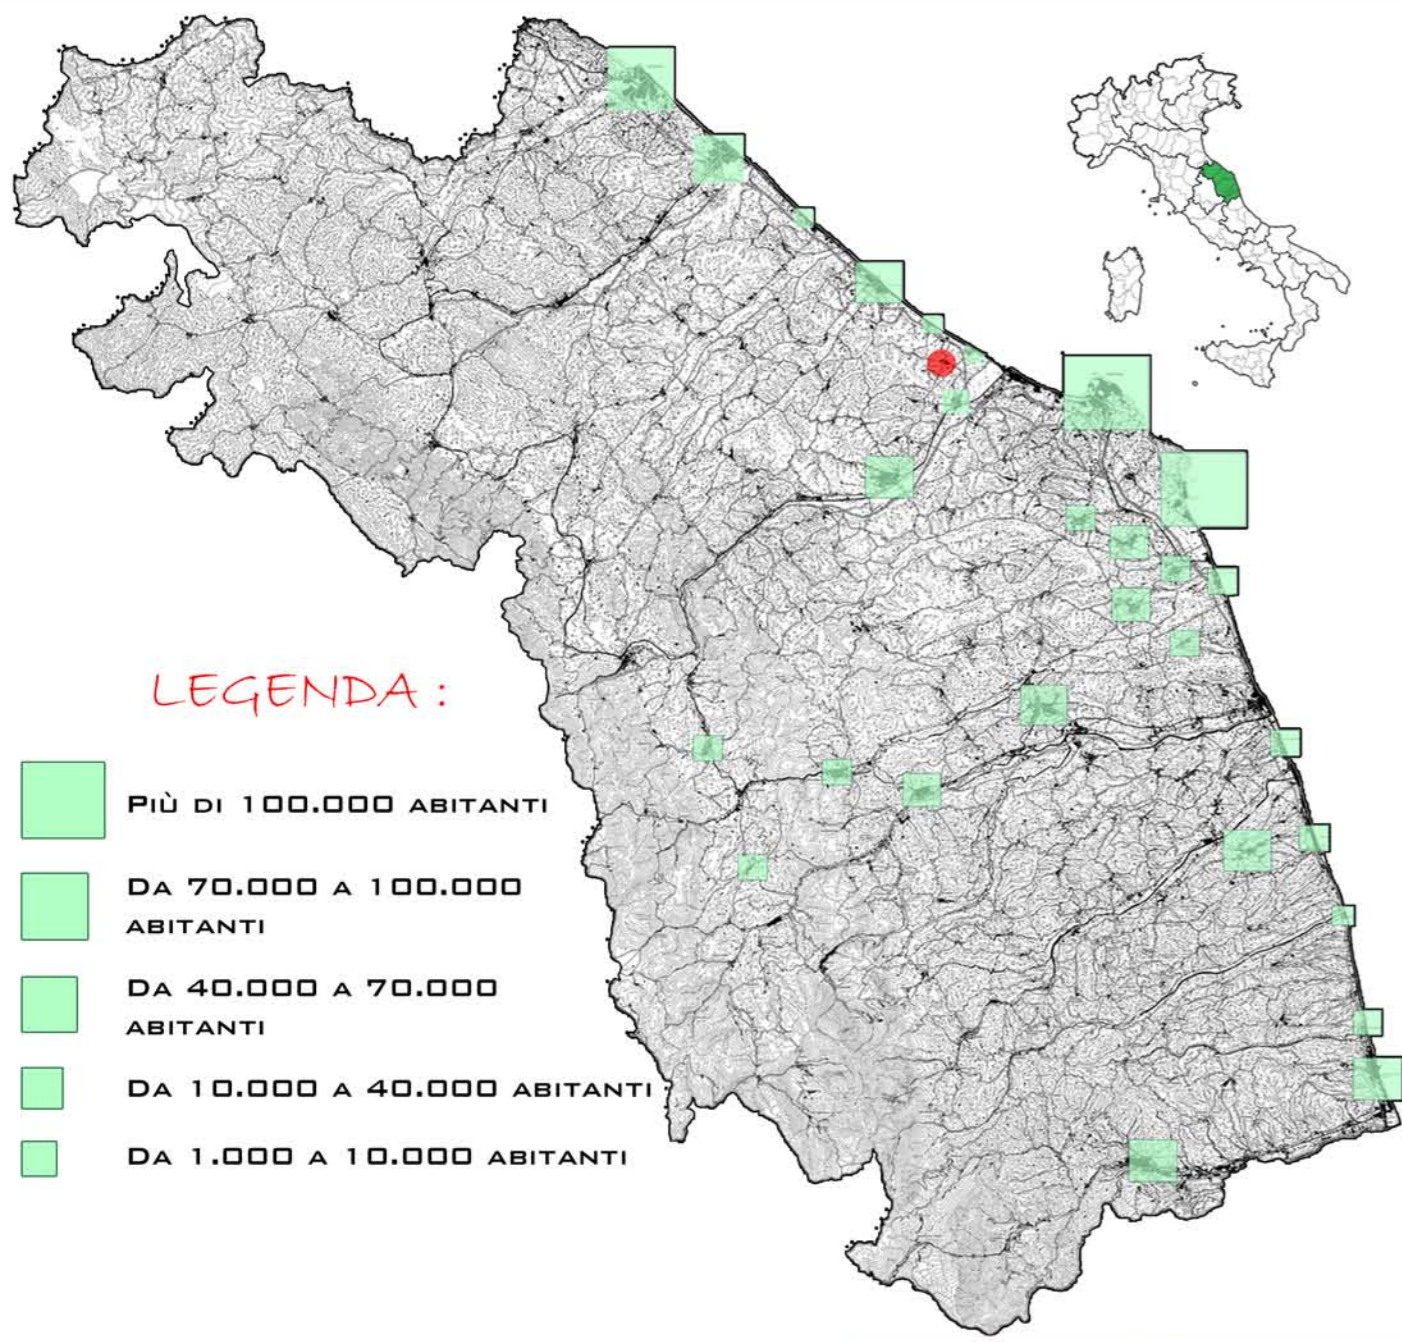

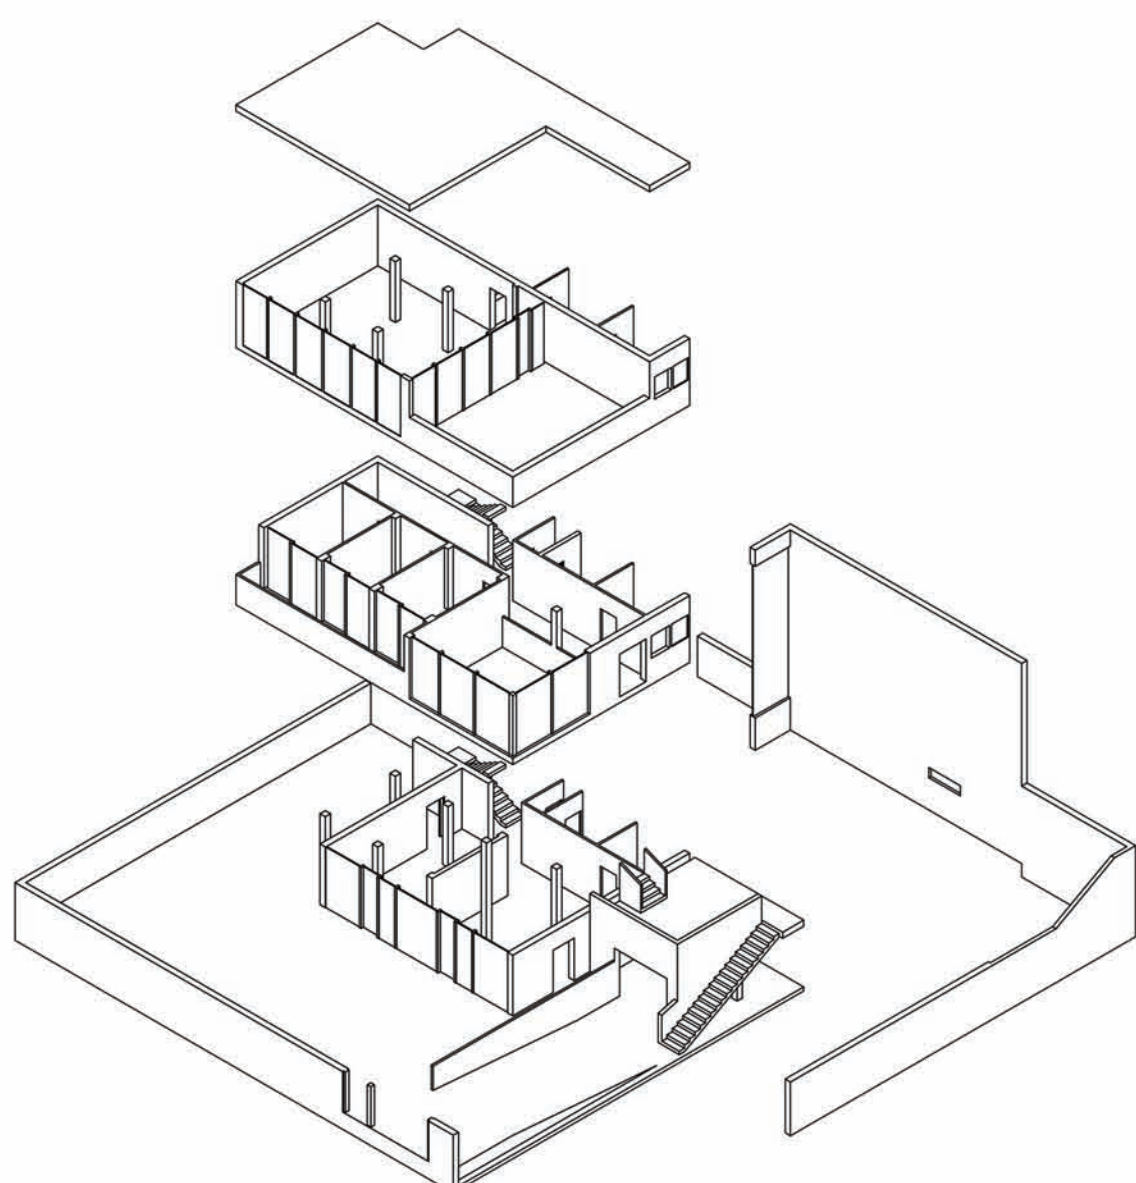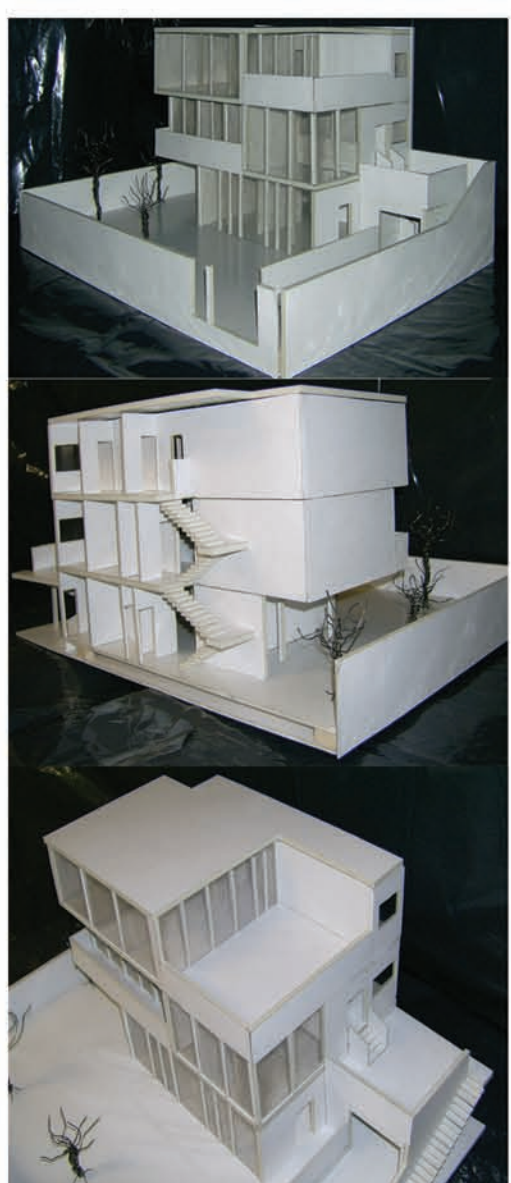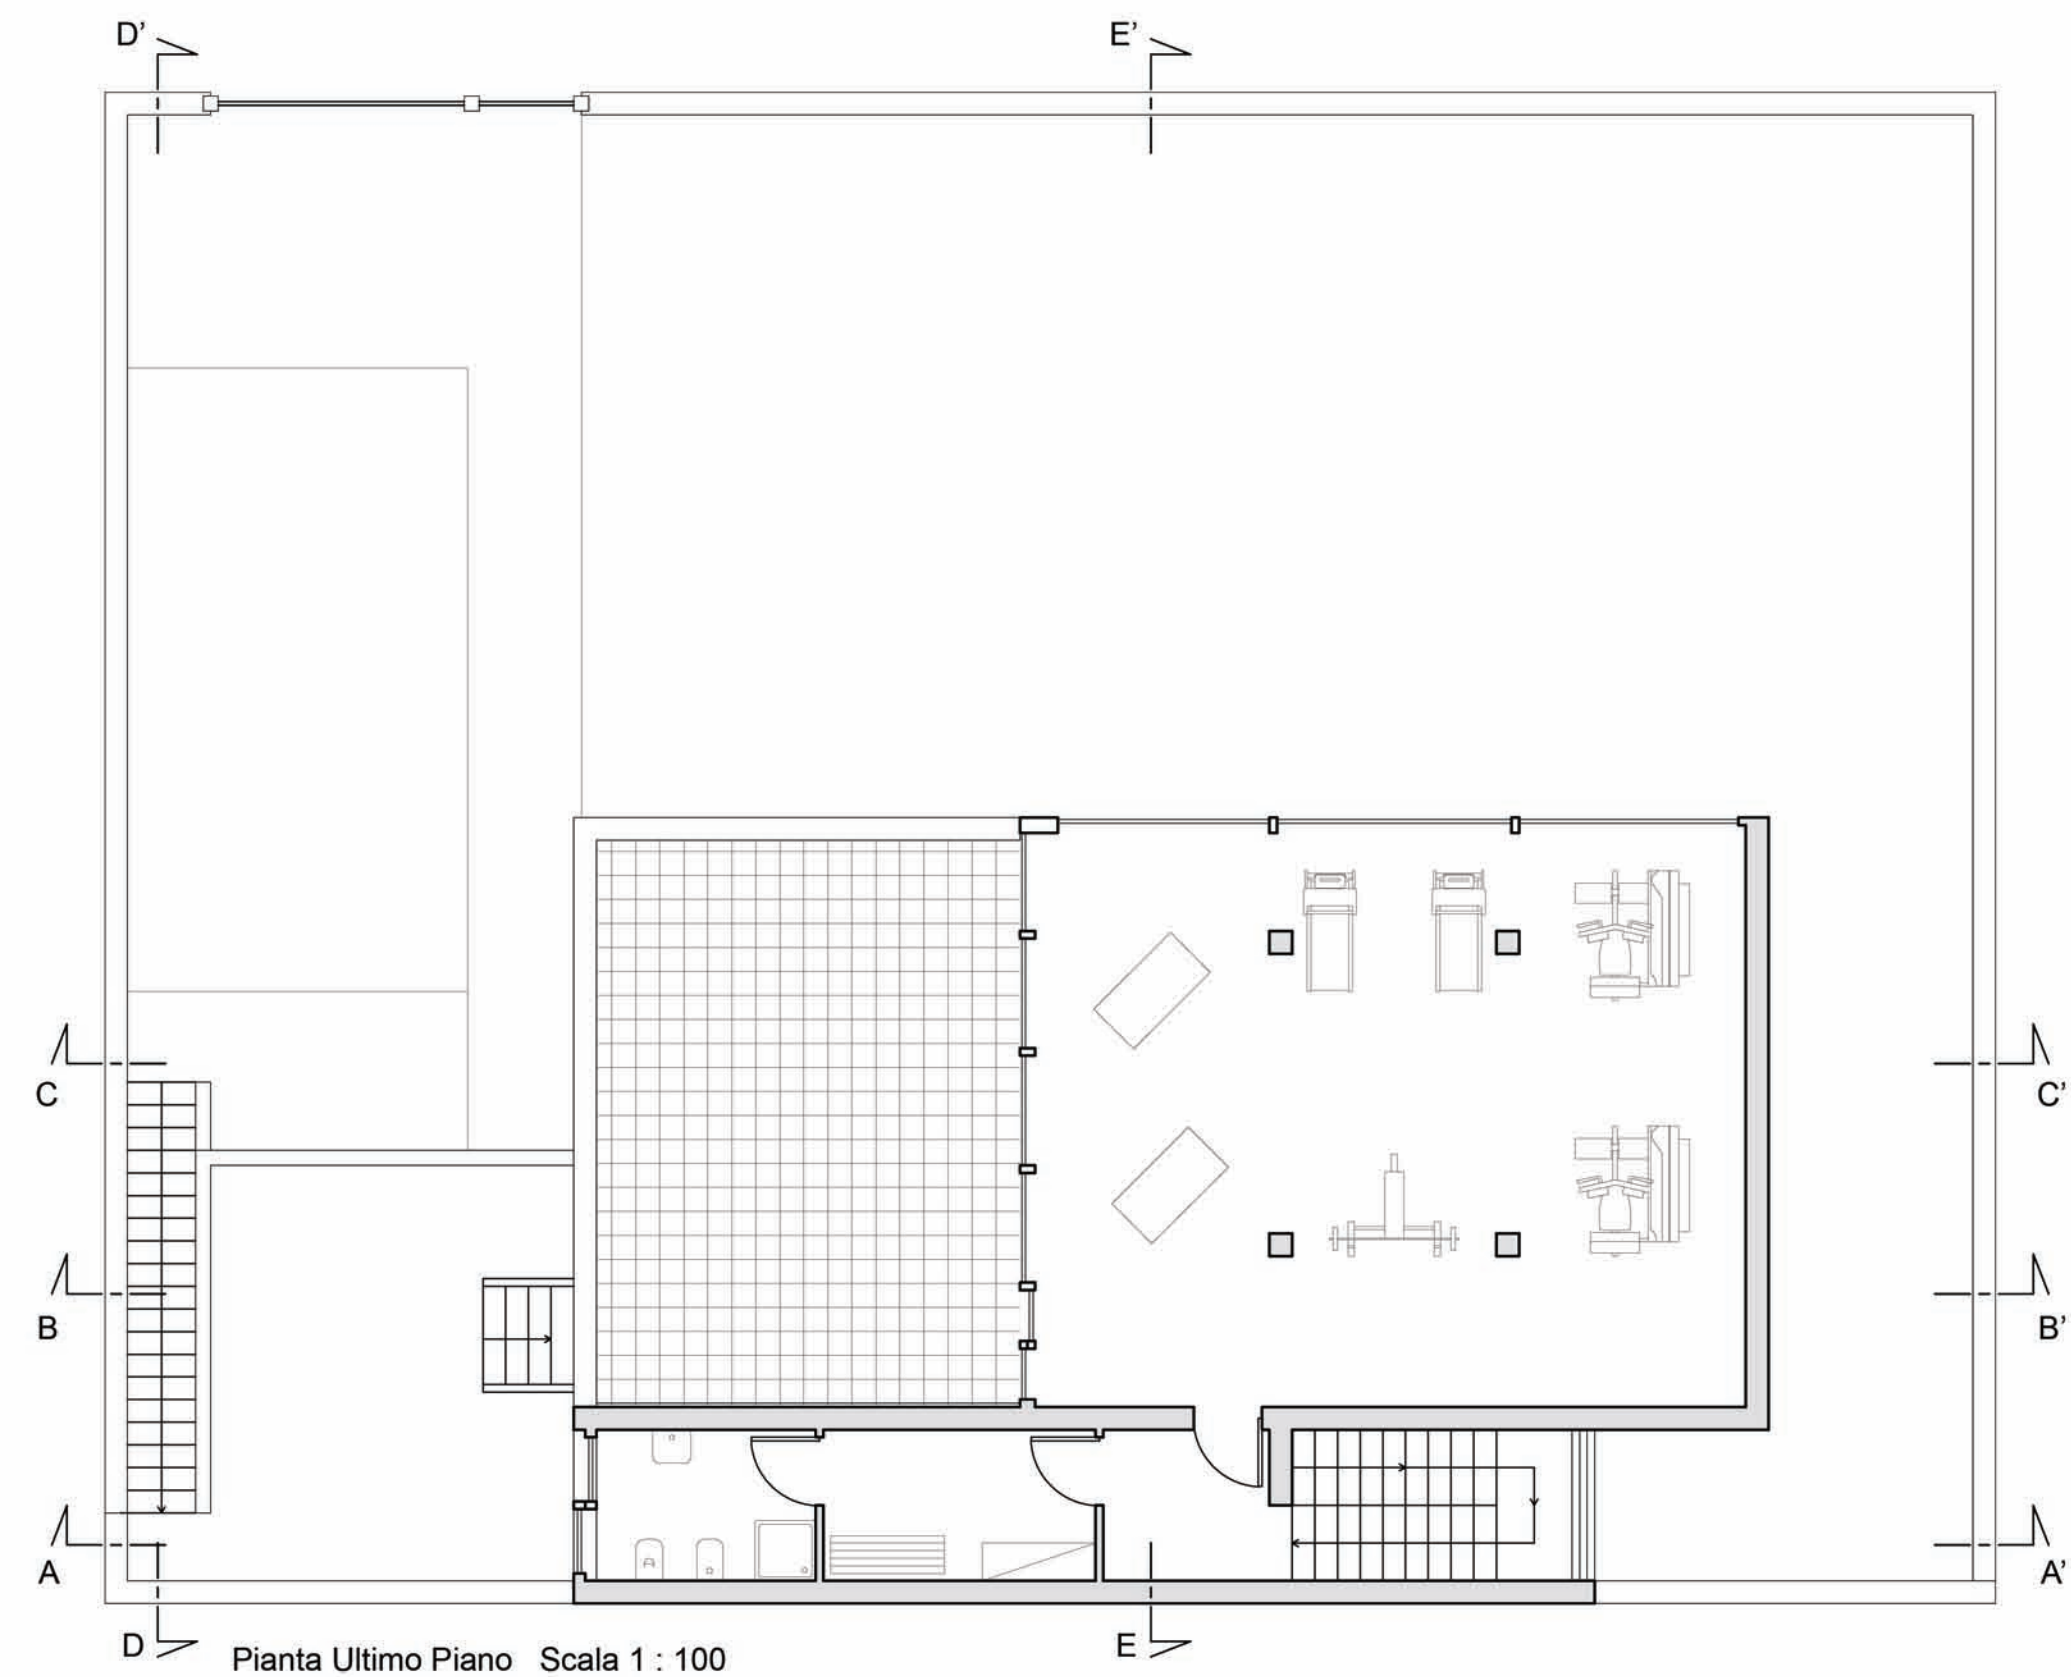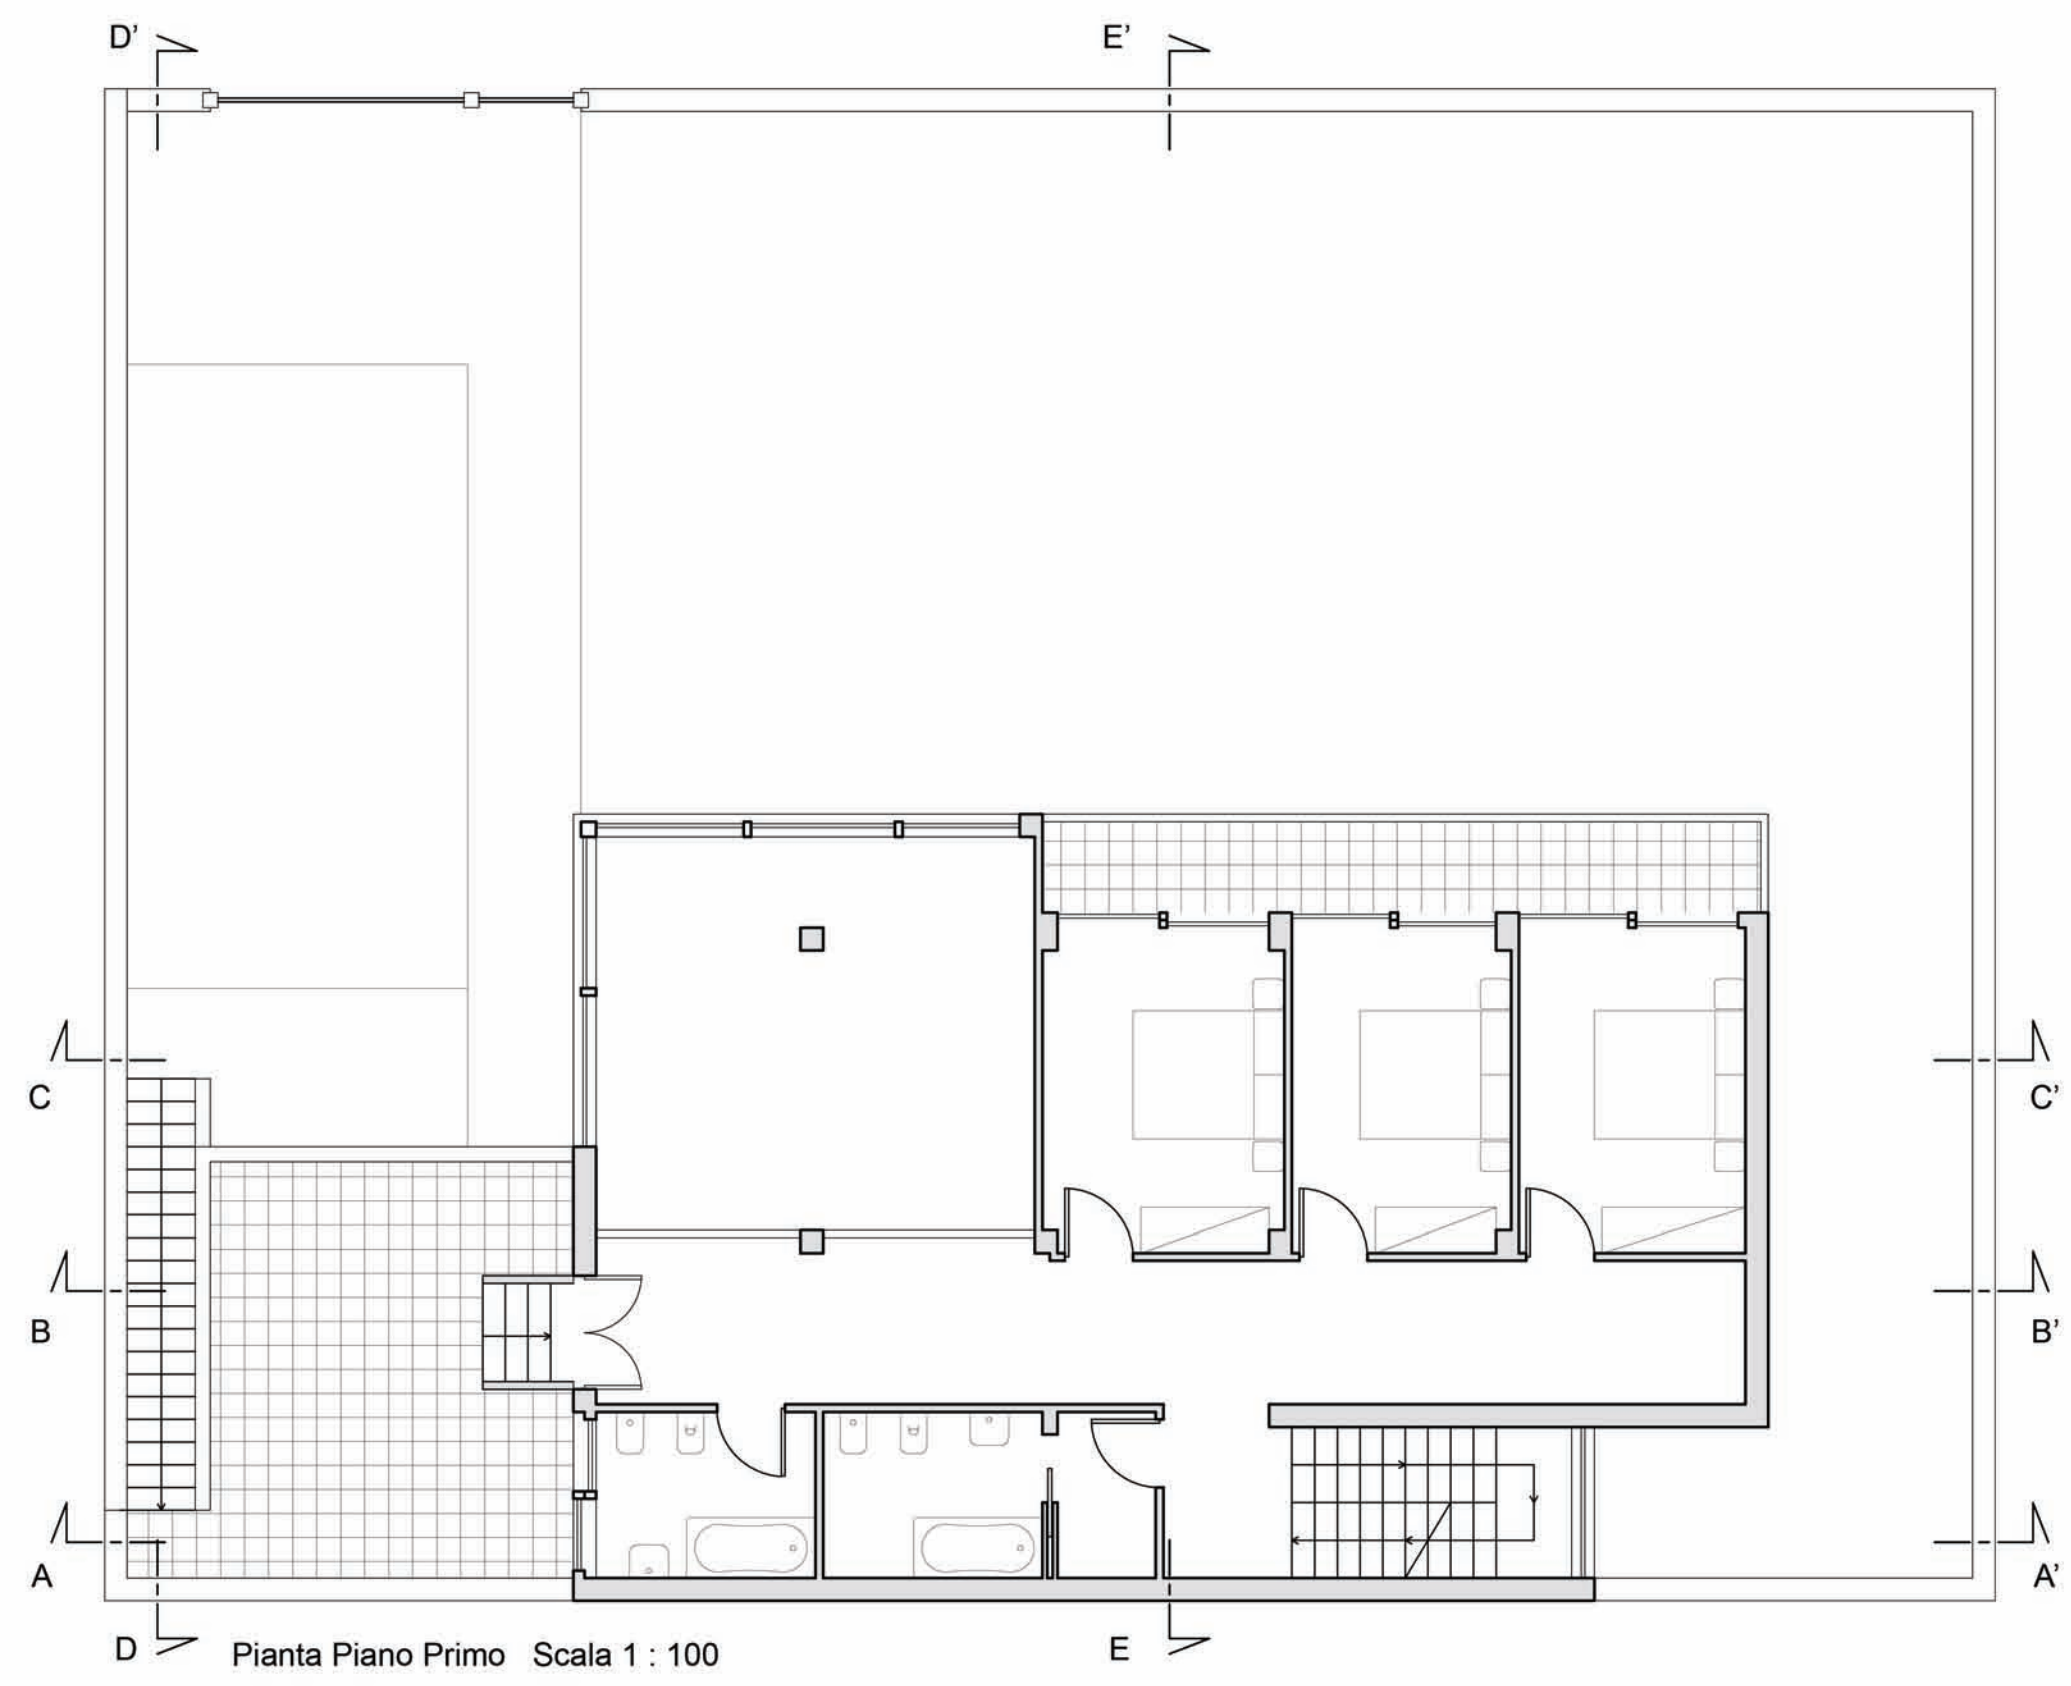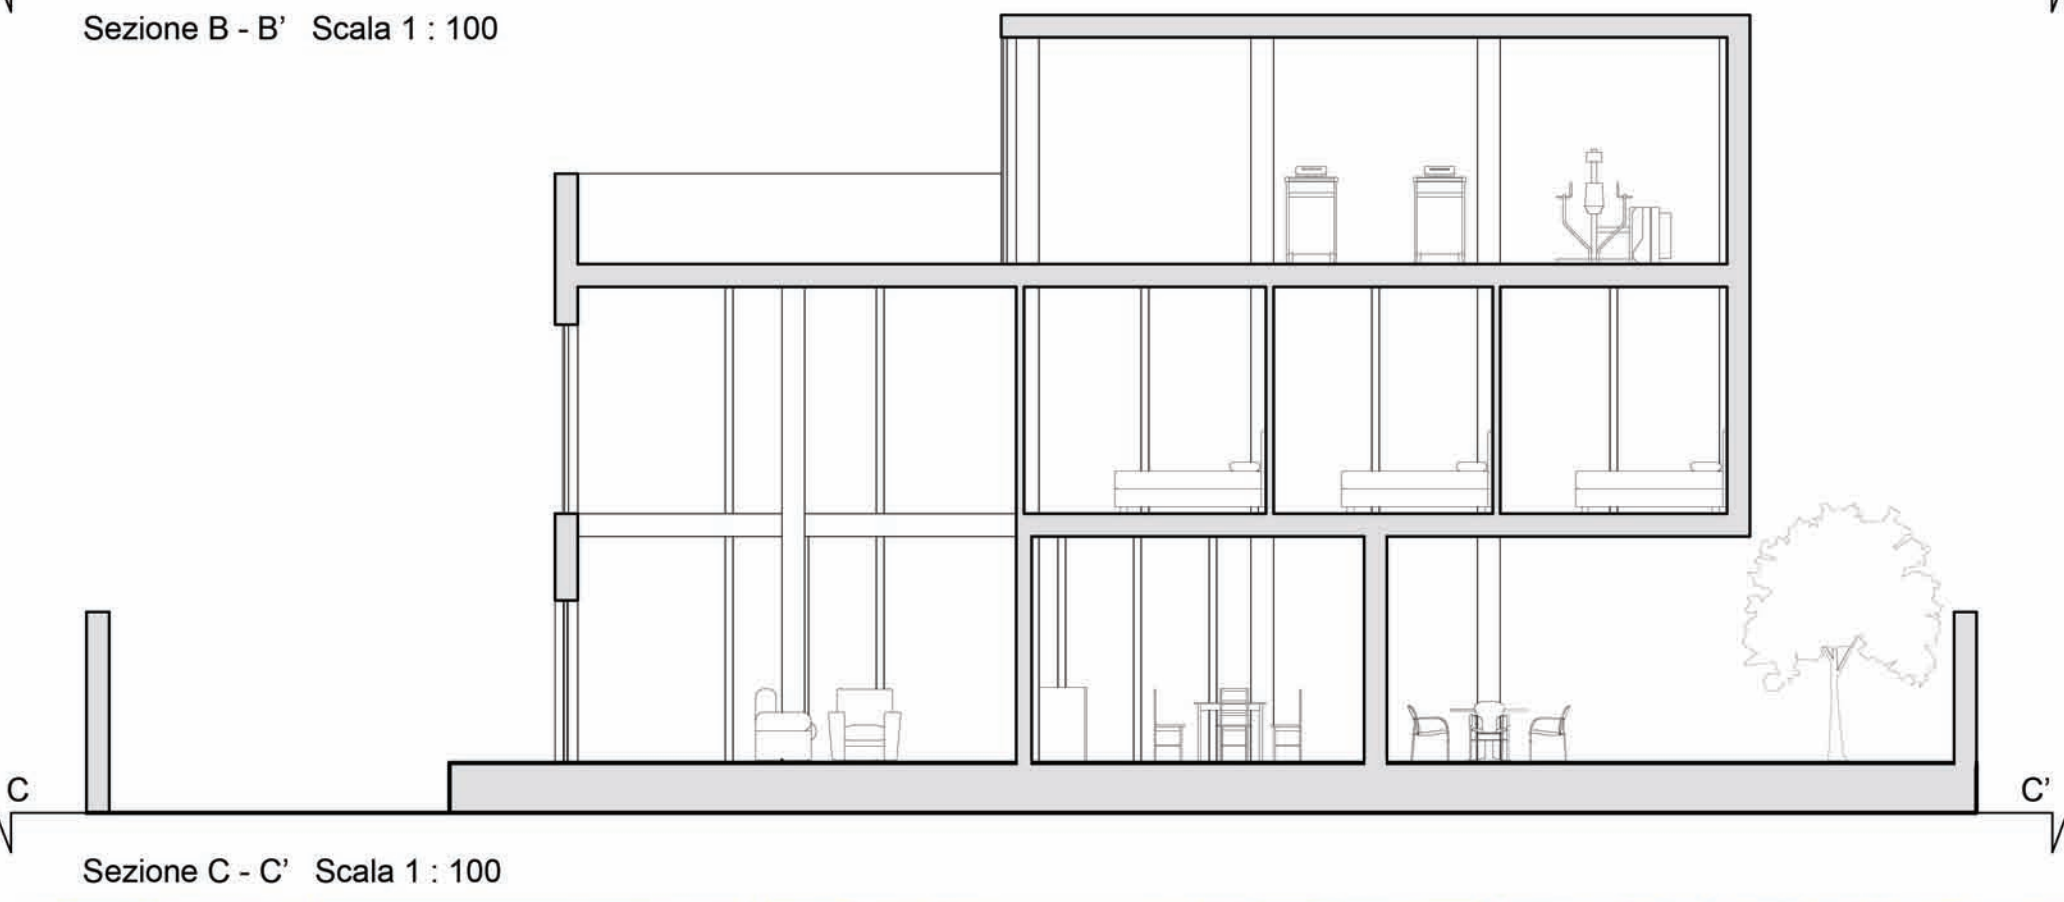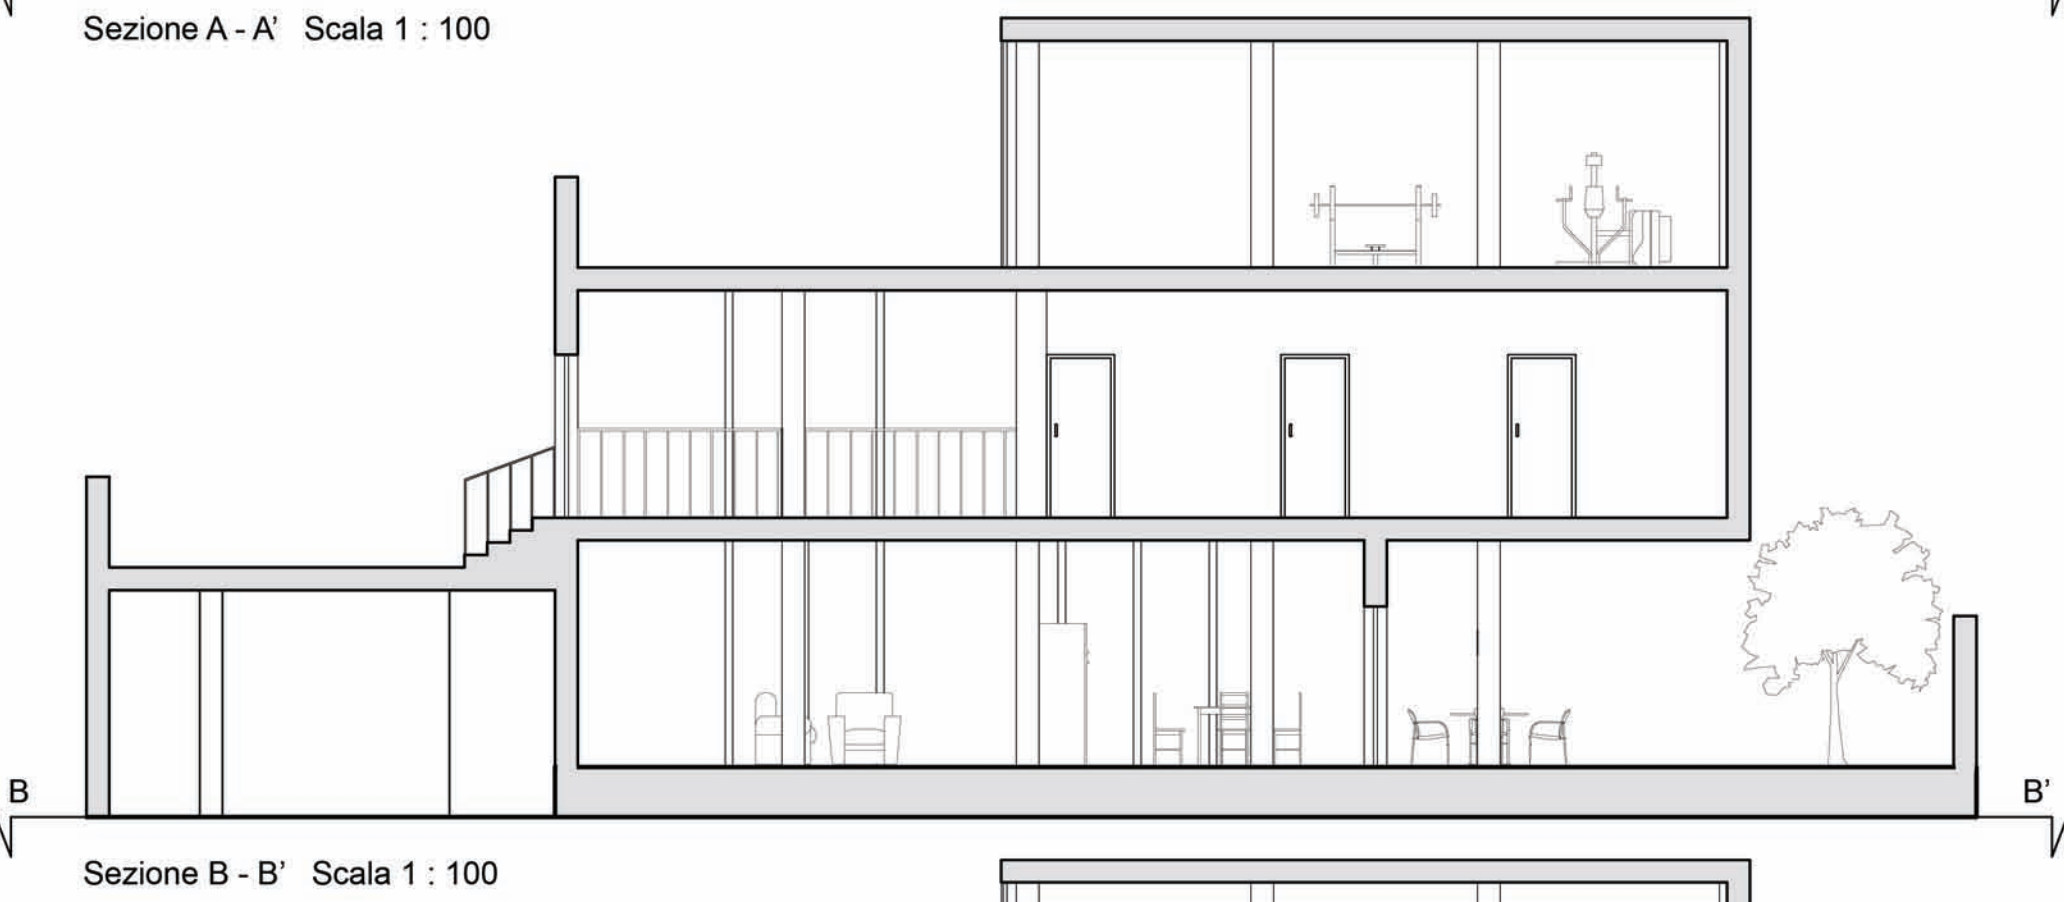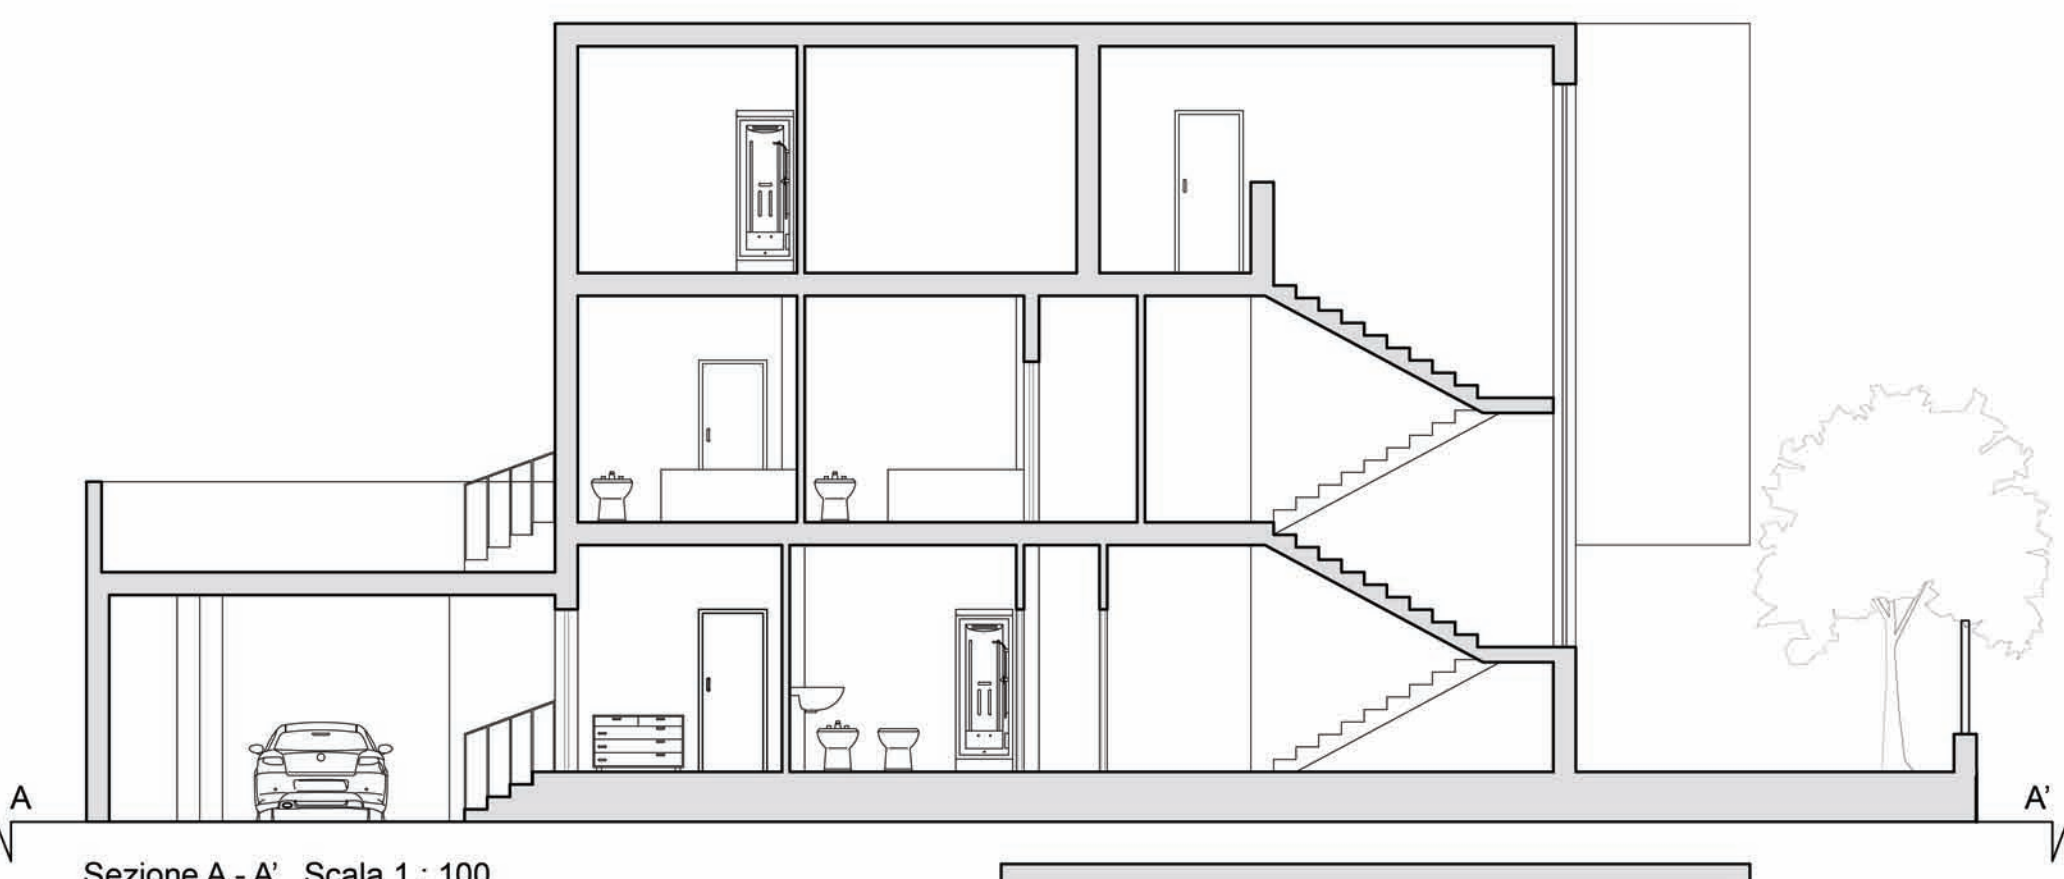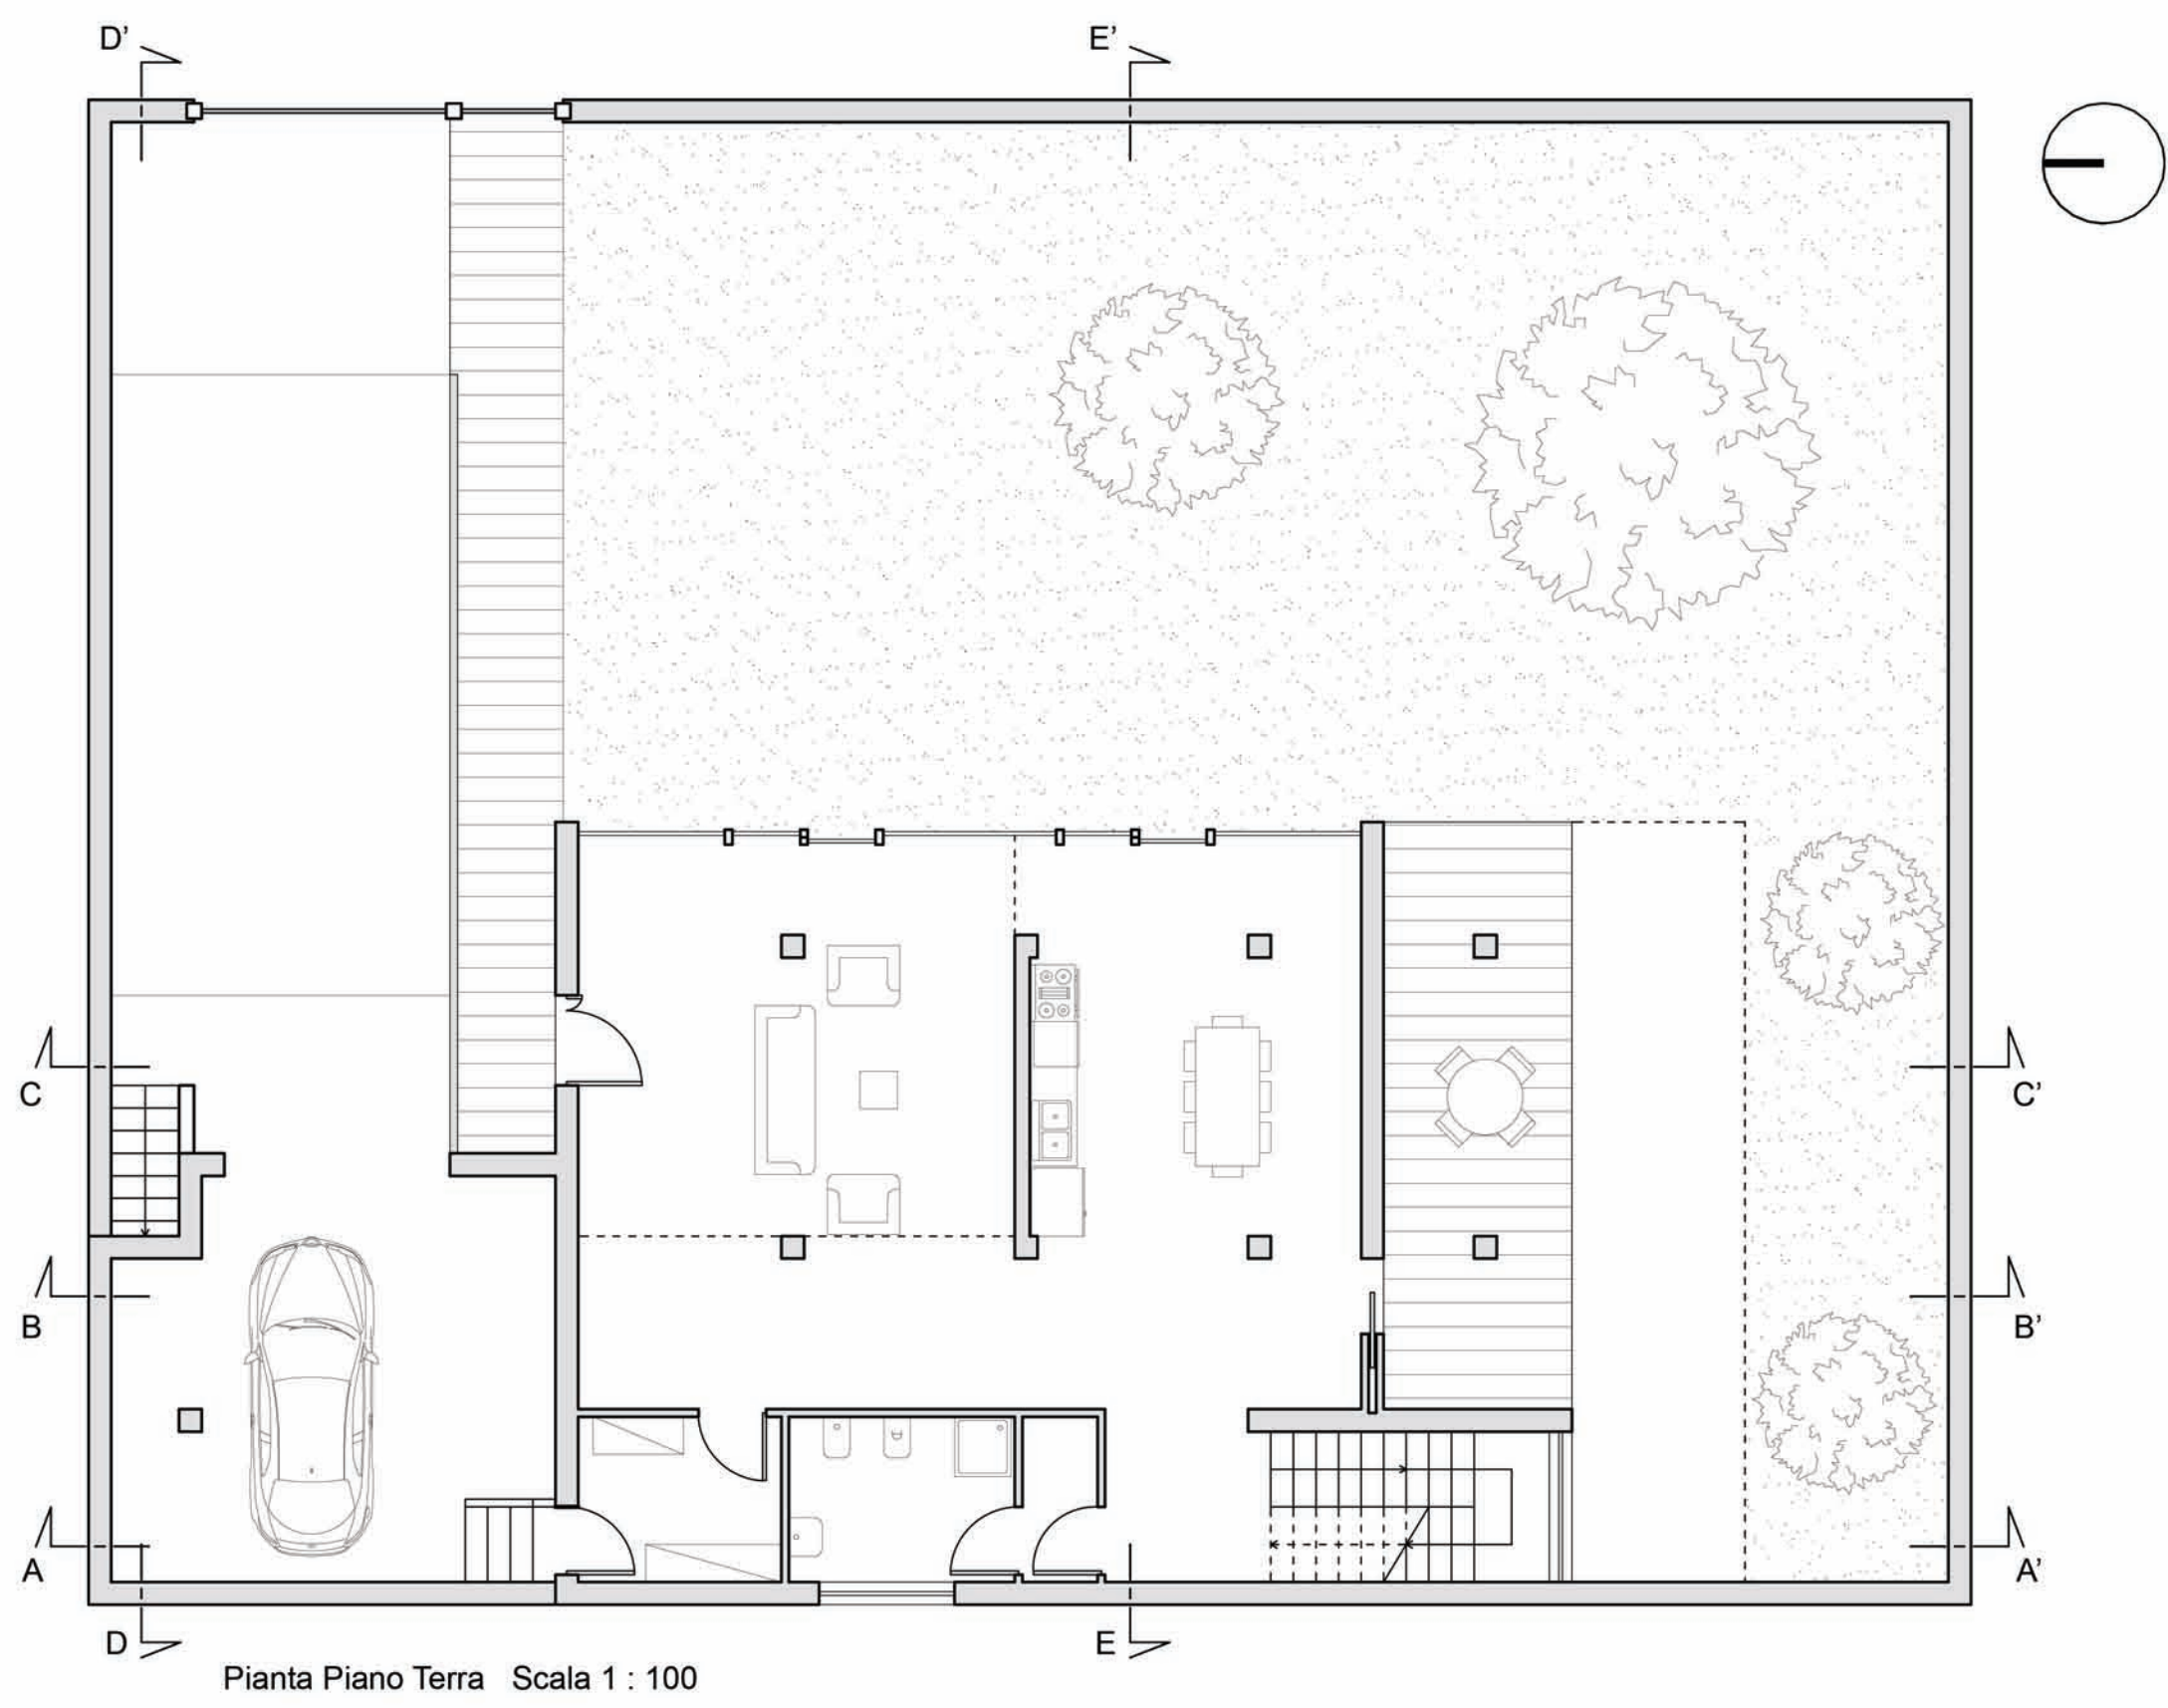

Fascia Naturale	
Fascia Mista	
Fascia Artificiale	
Blocco Cucina	Fascia Servizi
Blocco Soggiorno	Fascia Servizi
Blocco Camere	Fascia Servizi
Blocco Soggiorno (Doppie Altezza)	Fascia Servizi
Terrazzo	
Blocco Ludico-Creativo	Fascia Servizi
Terrazzo	

