






TITOLO TESTI:

RE I THINK | centro di imbottigliamento del montepulciano d'abruzzo a controguerra (te)

Relatore: prof. Luigi Coccia

Laureando: Alessandro Caioni

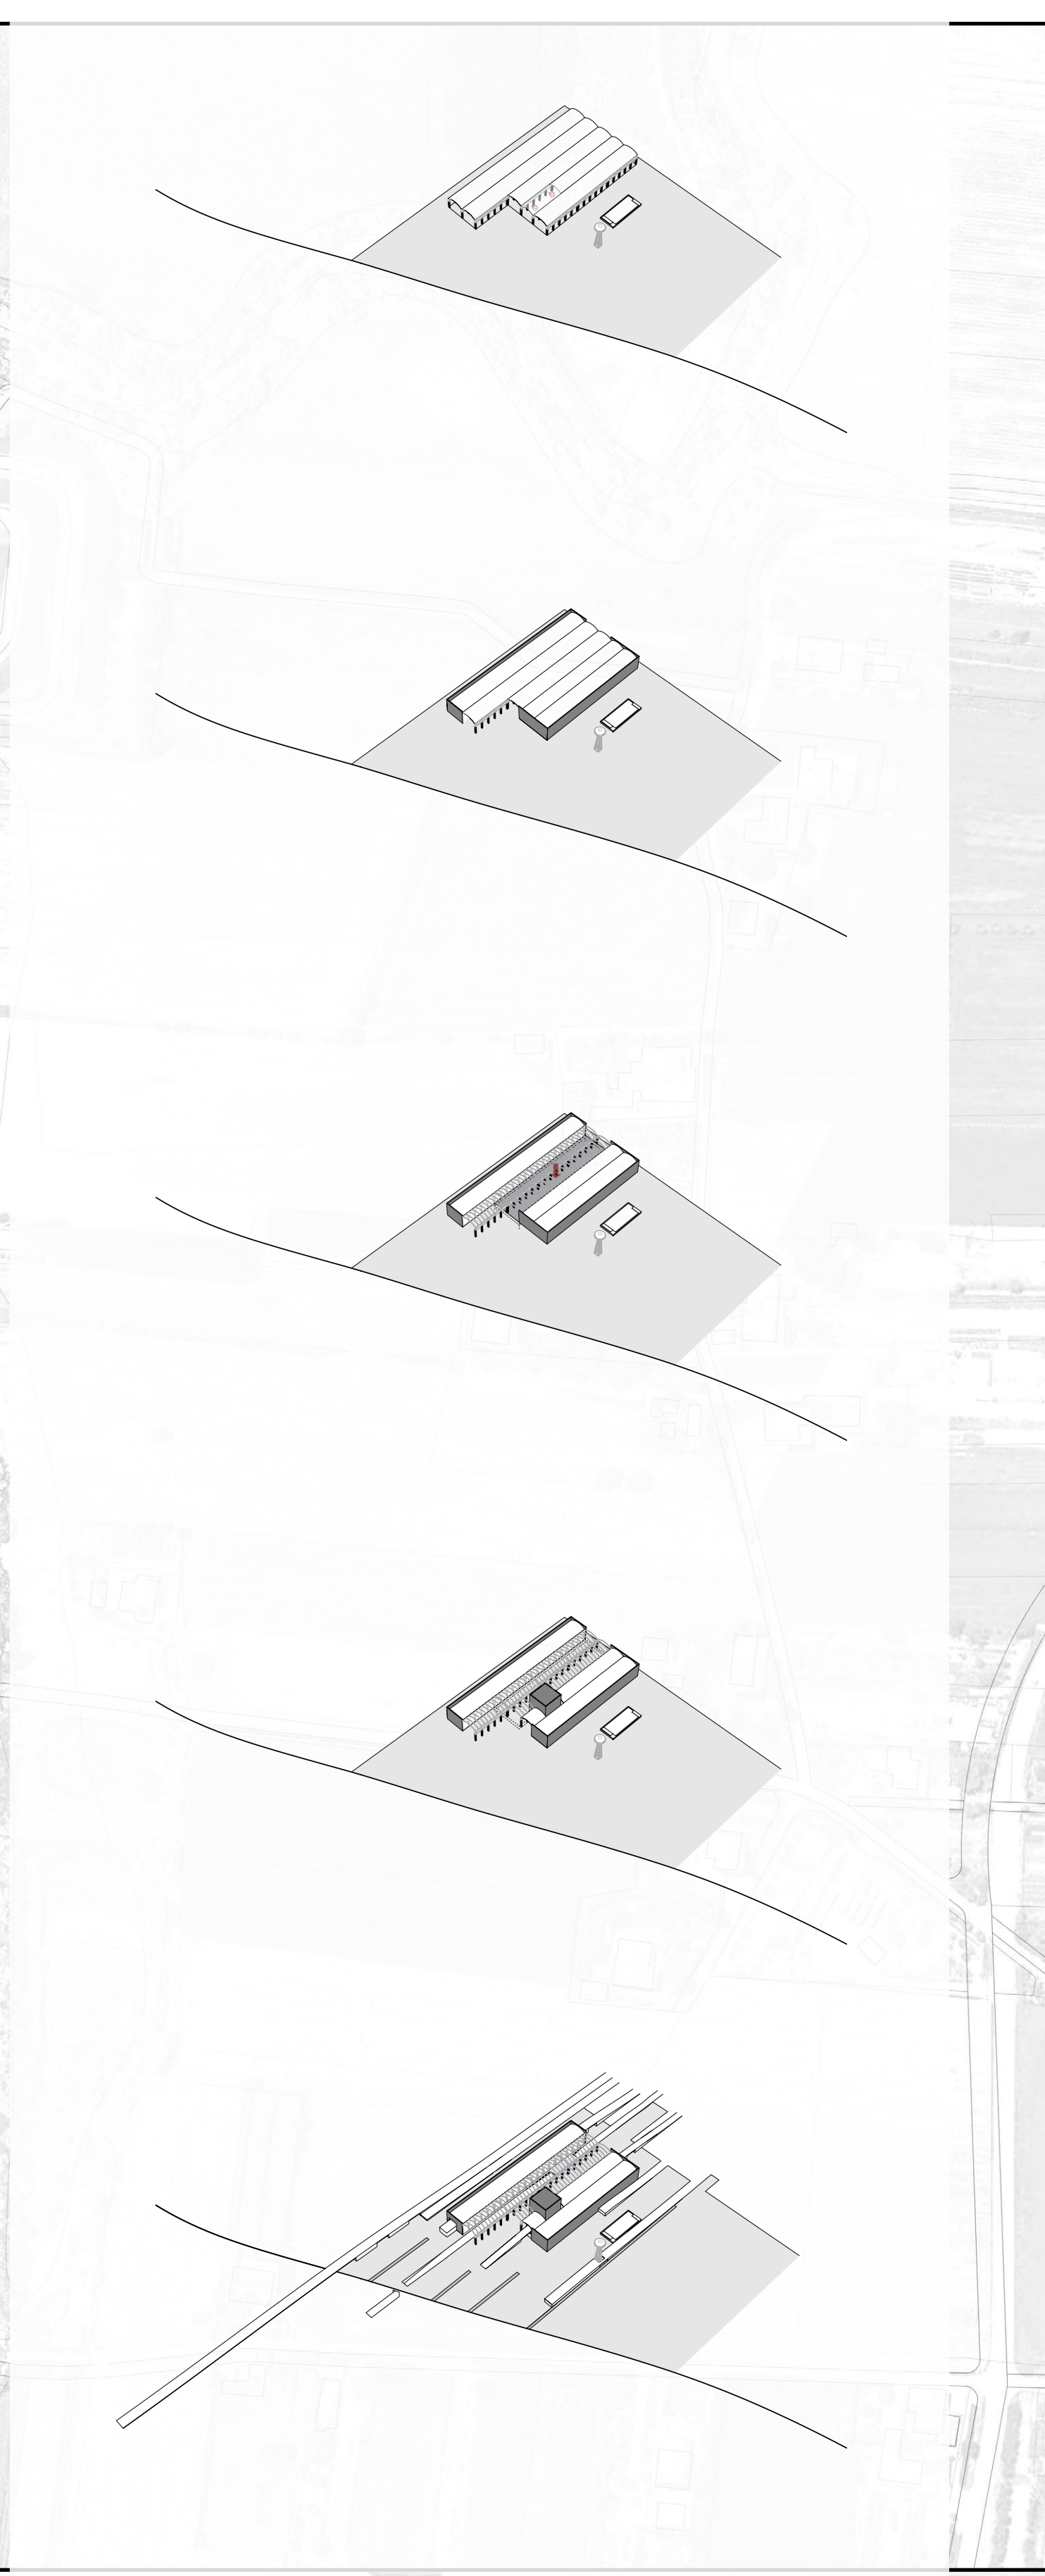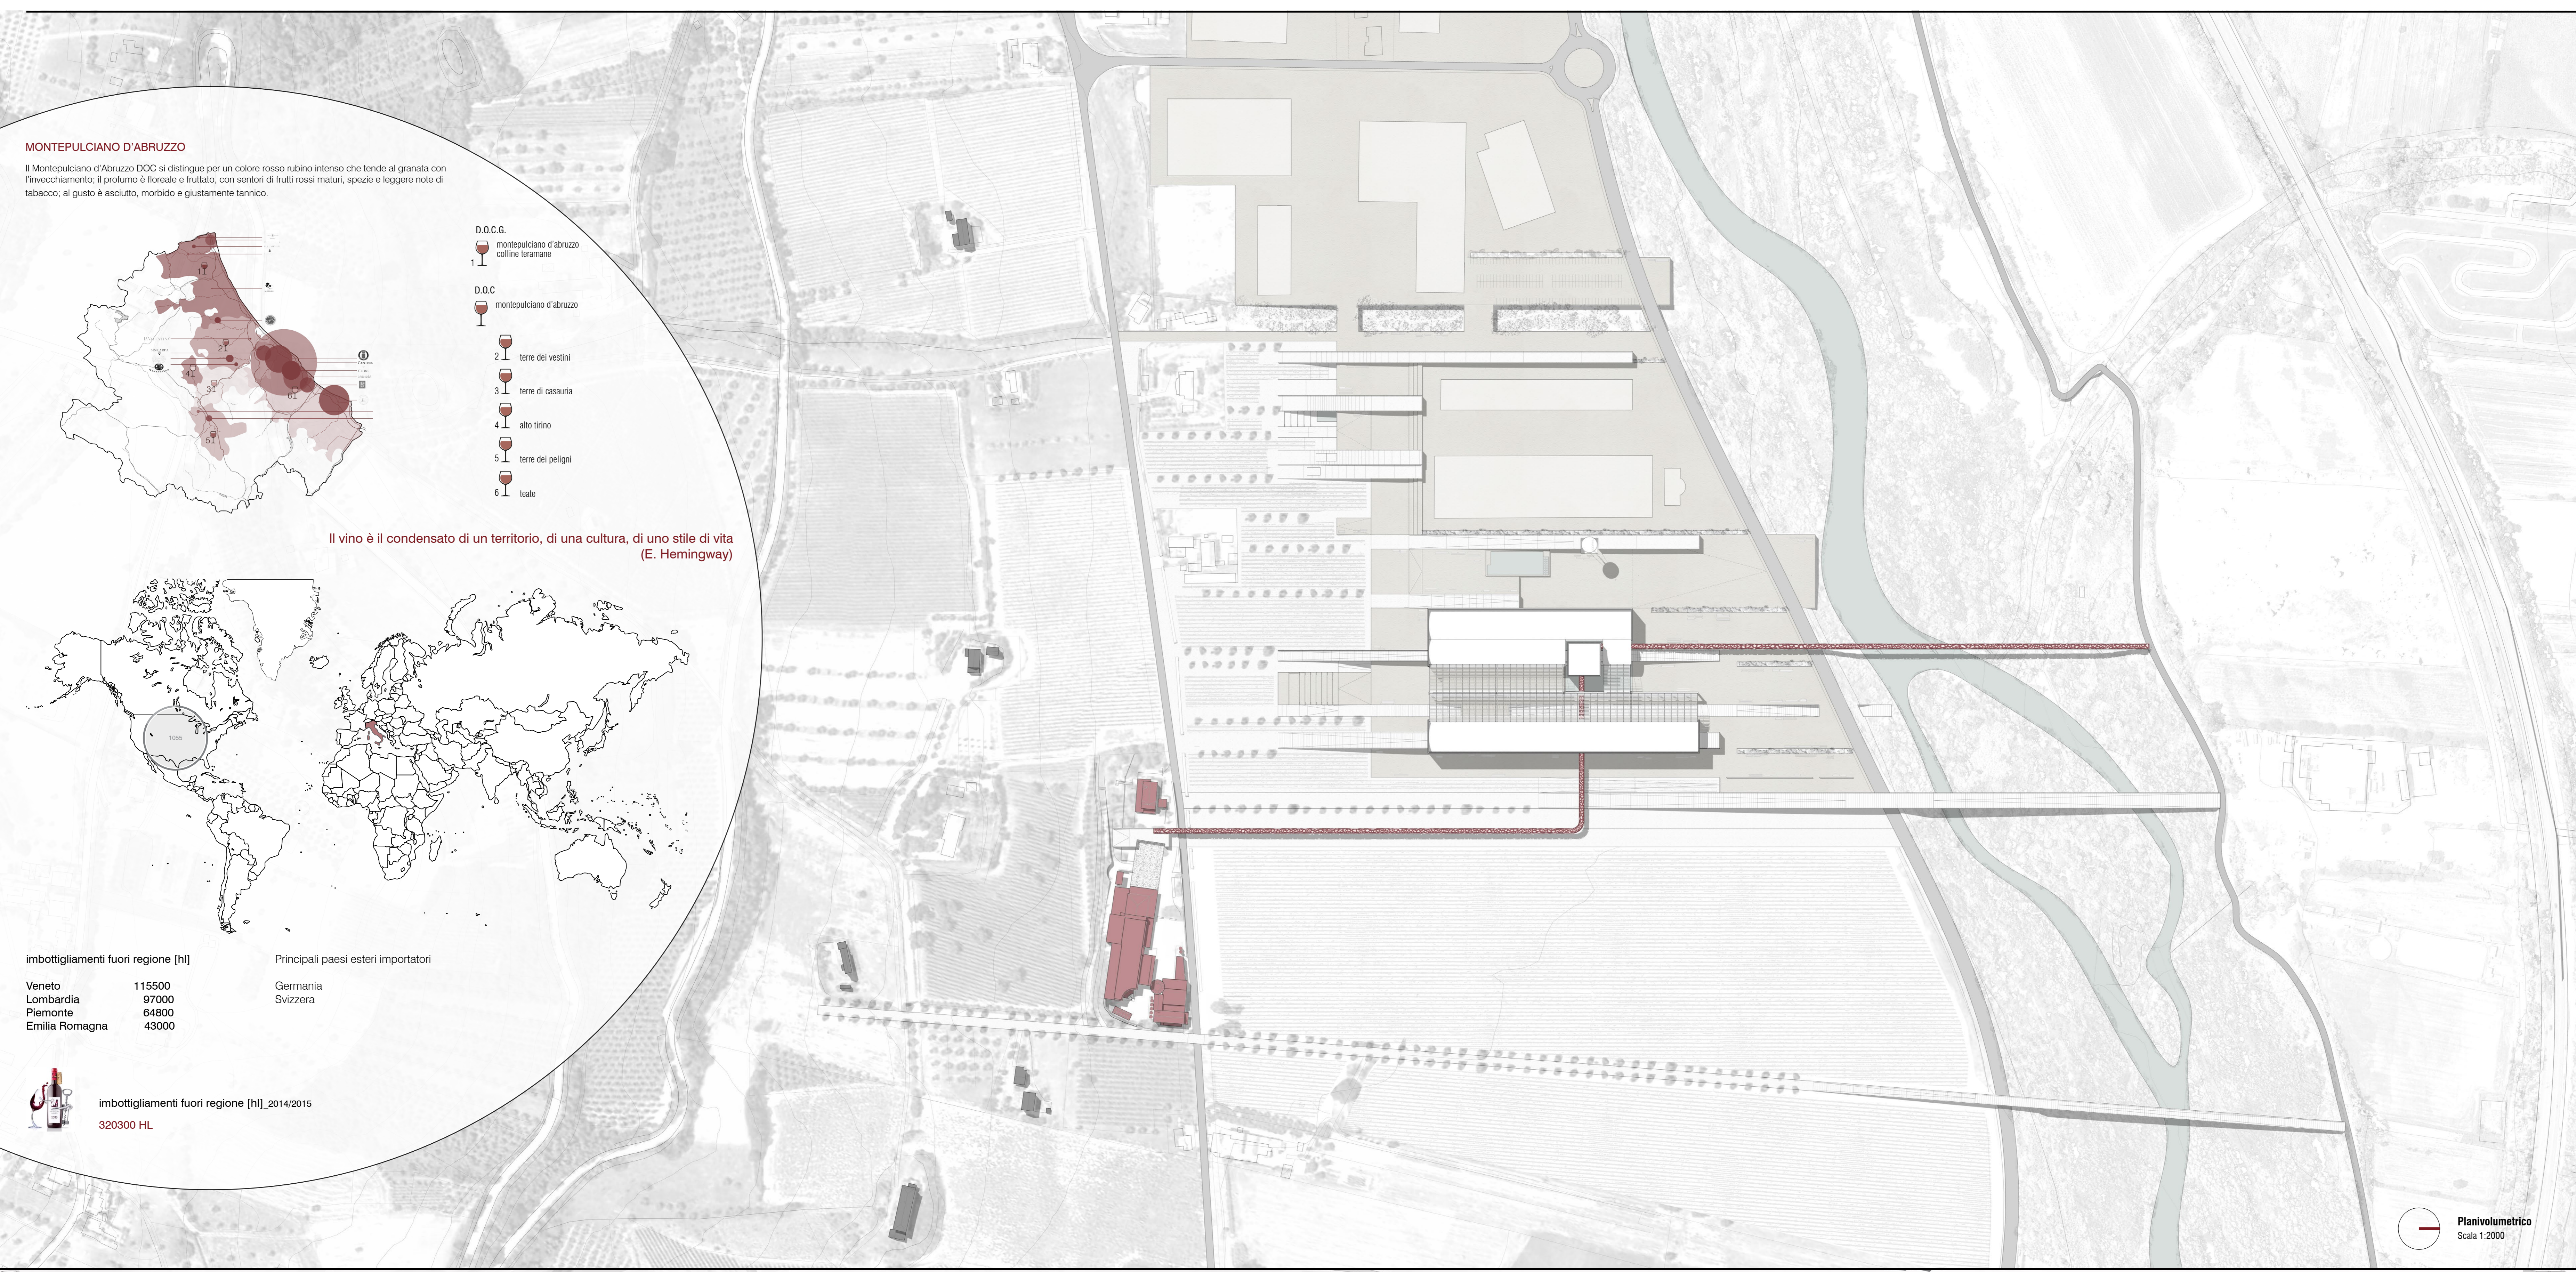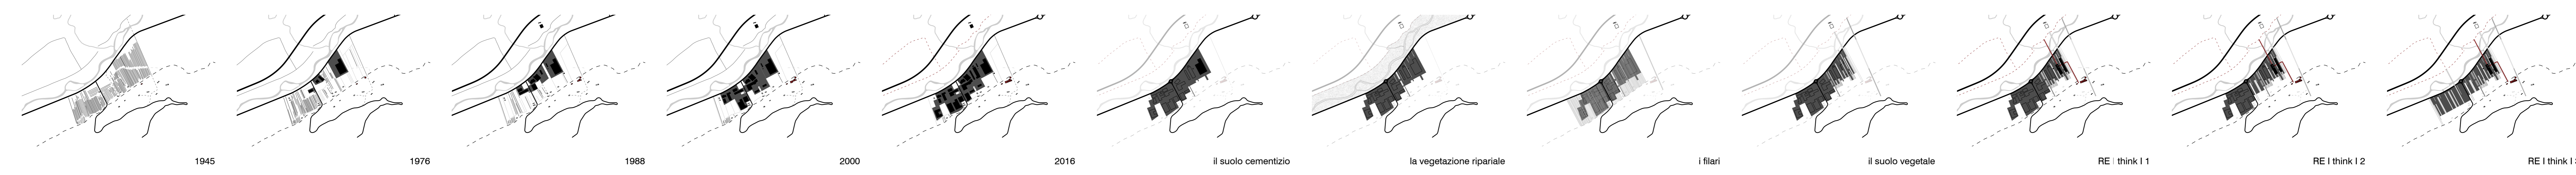

MONTEPULCIANO D'ABRUZZO

Il Montepulciano d'Abruzzo DOC si distingue per un colore rosso rubino intenso che tende al granata con l'invecchiamento; il profumo è floreale e fruttato, con sentori di frutti rossi maturi, spezie e leggere note di tabacco; al gusto è asciutto, morbido e gustatamente tannico.

D.O.C.G.
1. montepulciano d'abruzzo colline teramane

D.O.C.
2. terre dei vestini
3. terre di casauria
4. alto tirino
5. terre dei peligni
6. teate

Il vino è il condensato di un territorio, di una cultura, di uno stile di vita (E. Hemingway)



imbottigliamenti fuori regione [hl]

Veneto	115500
Lombardia	97000
Piemonte	64800
Emilia Romagna	45000






Principali paesi esteri importatori

Germania
Svizzera

imbottigliamenti fuori regione [hl]_2014/2015
320300 HL

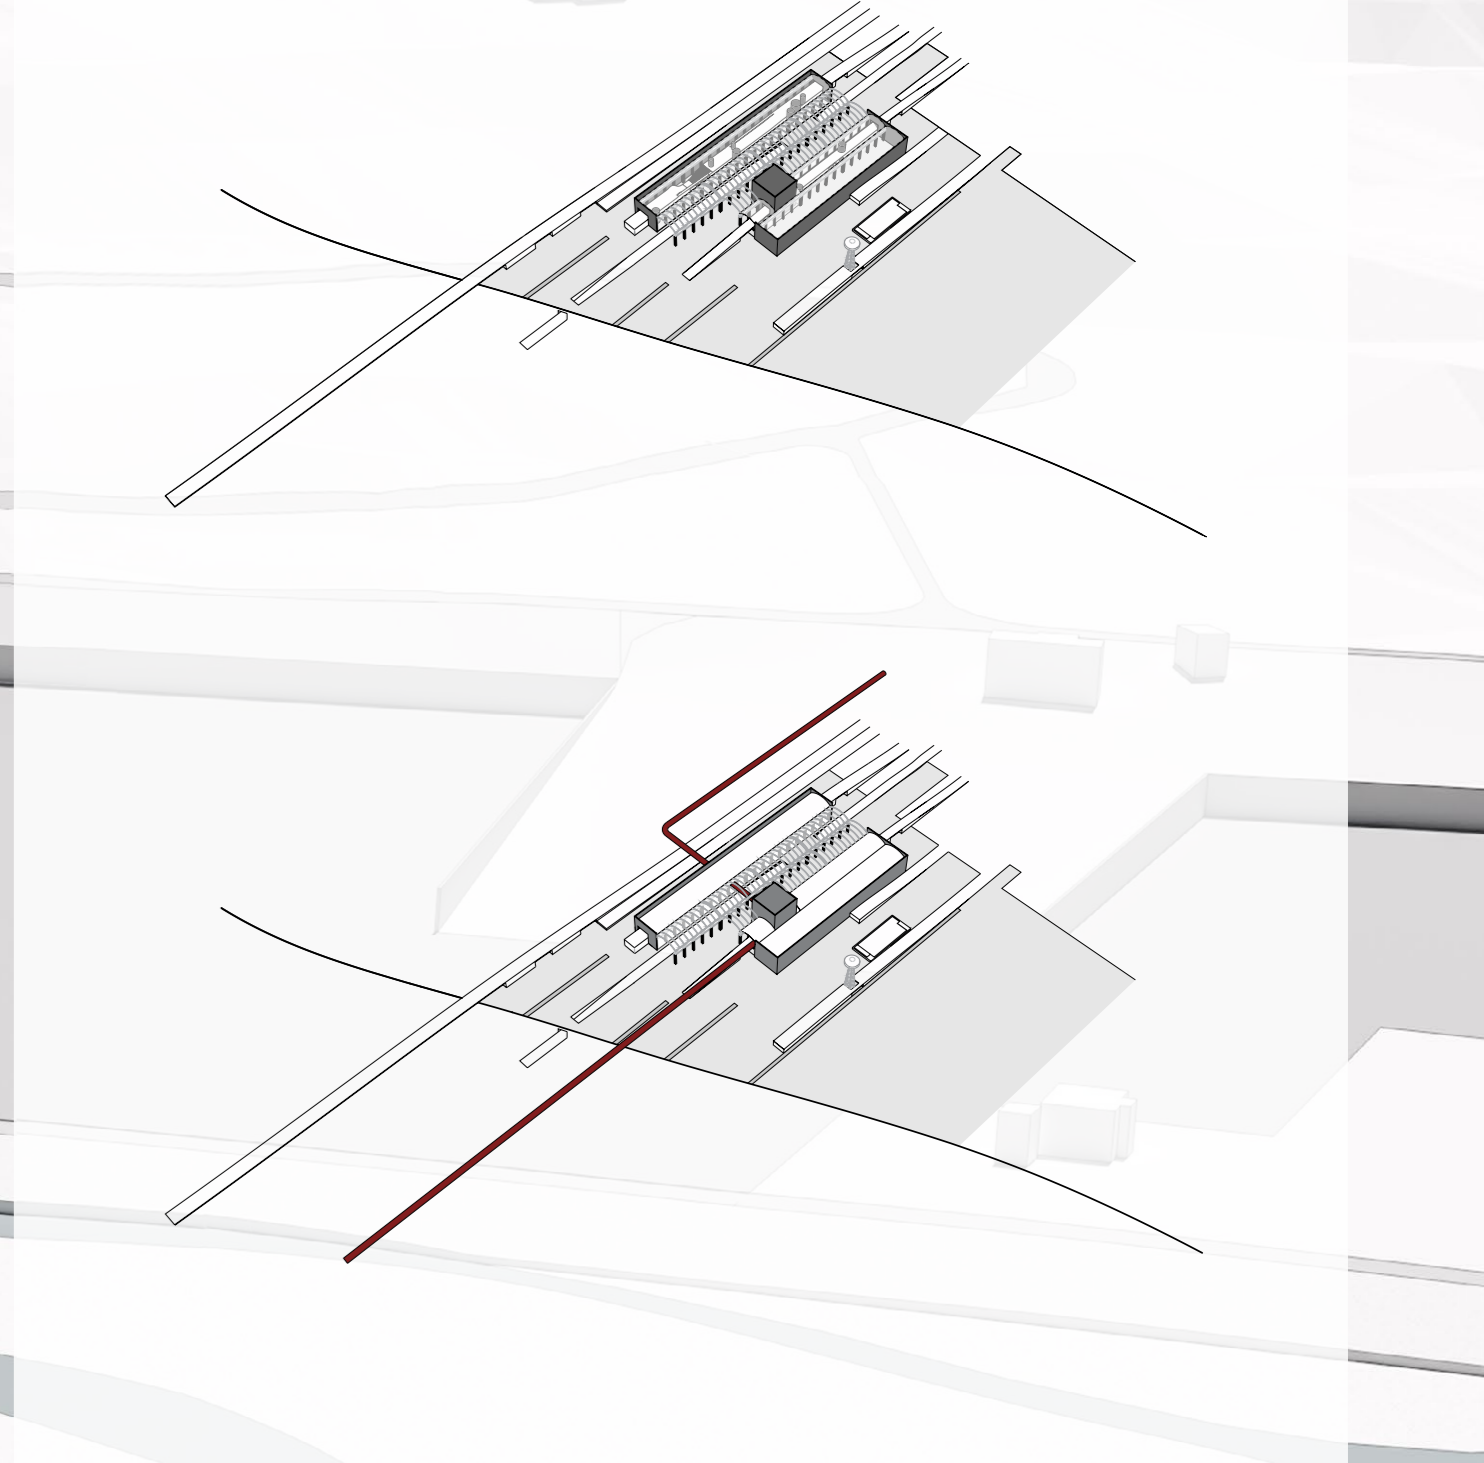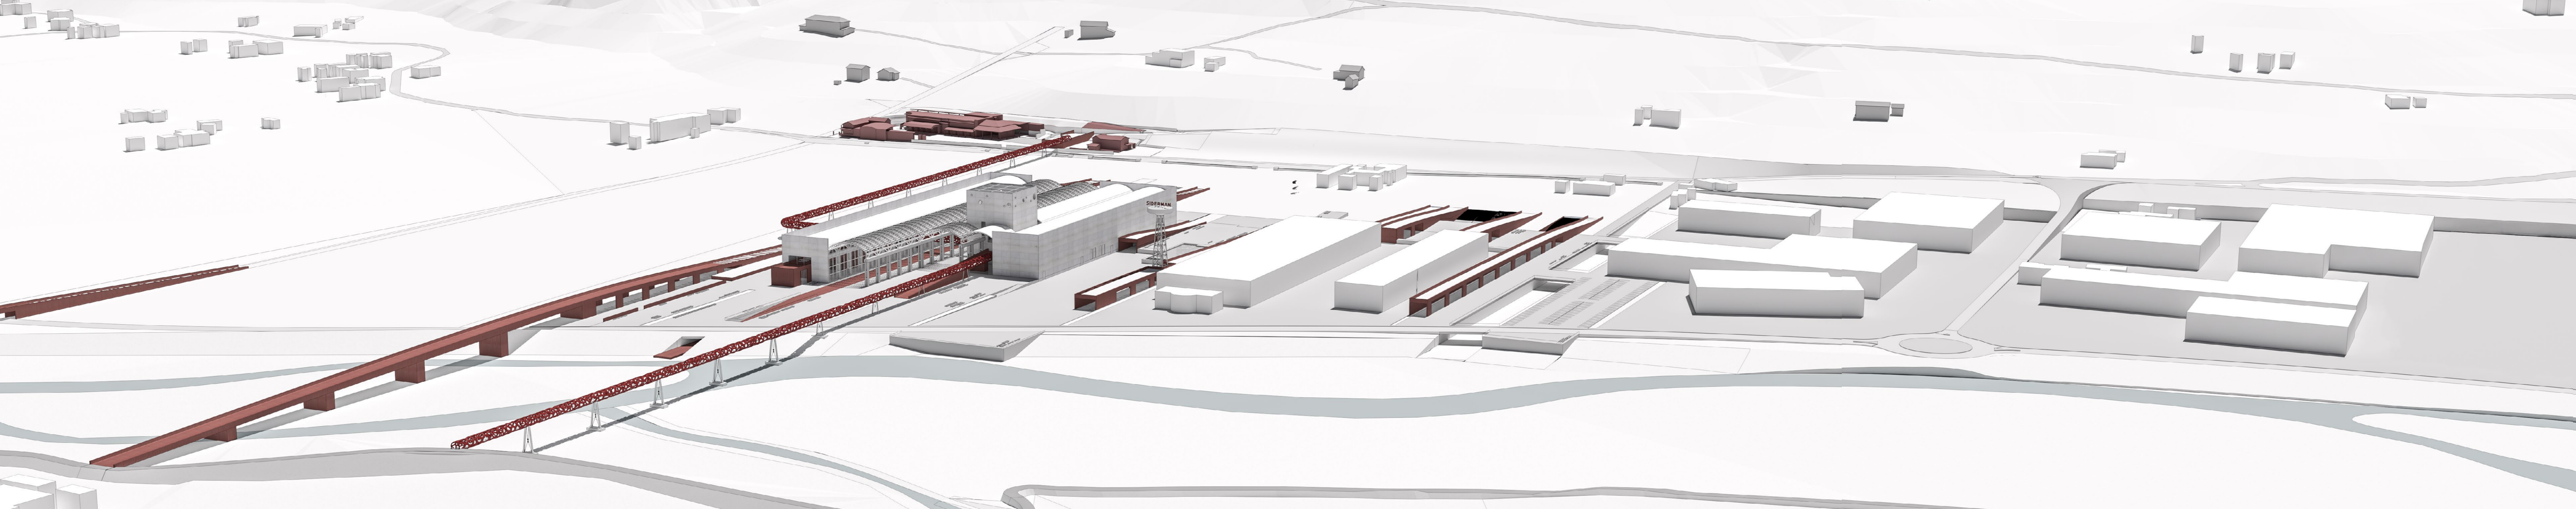

Planivolumetrico
Scala 1:2000

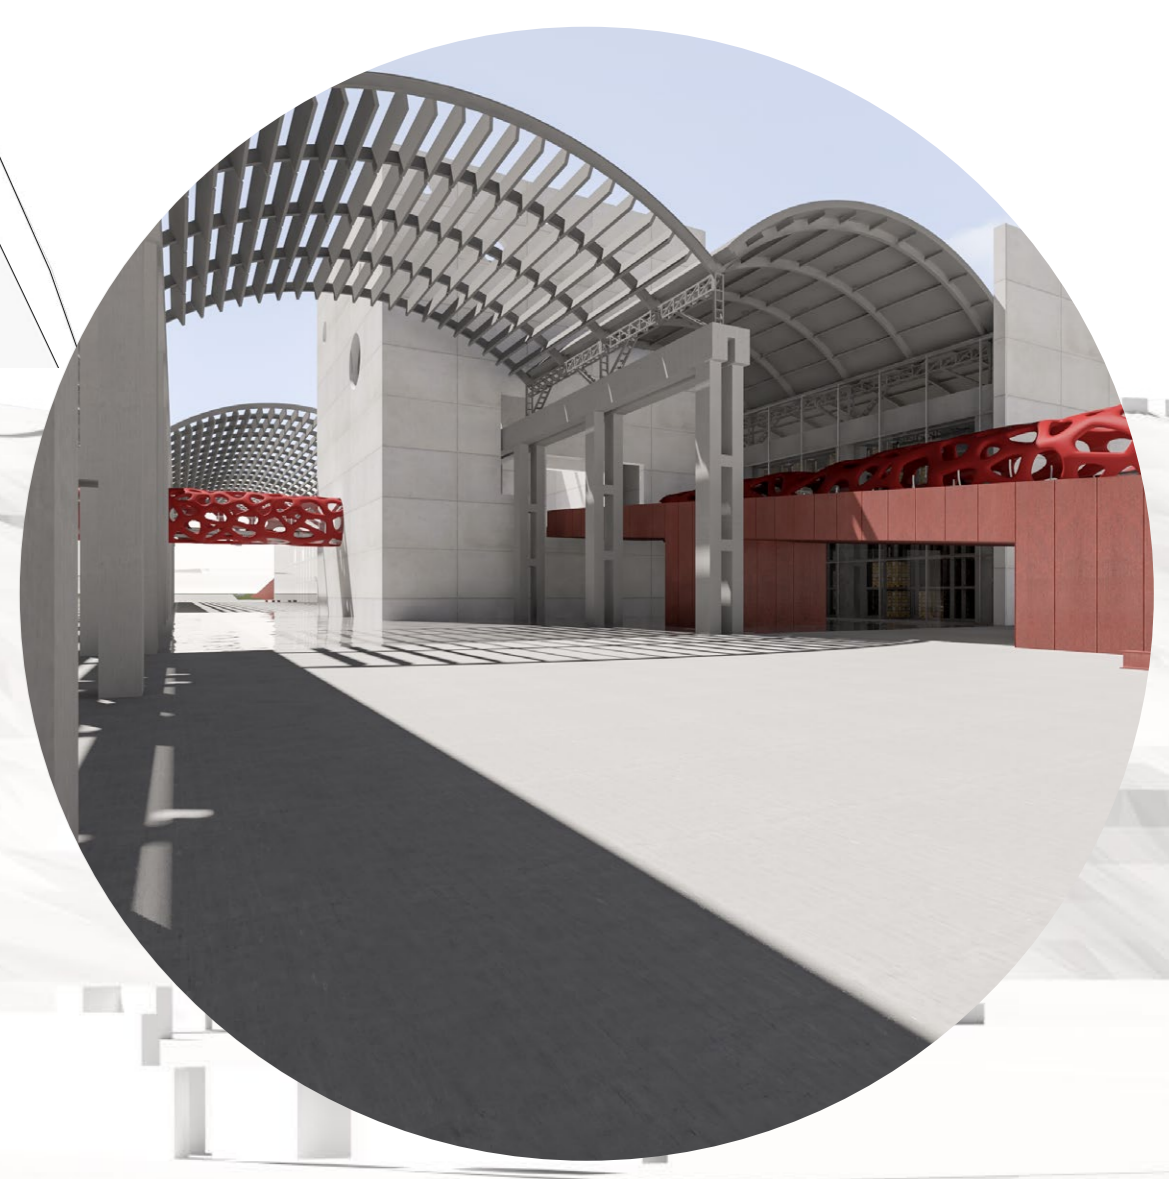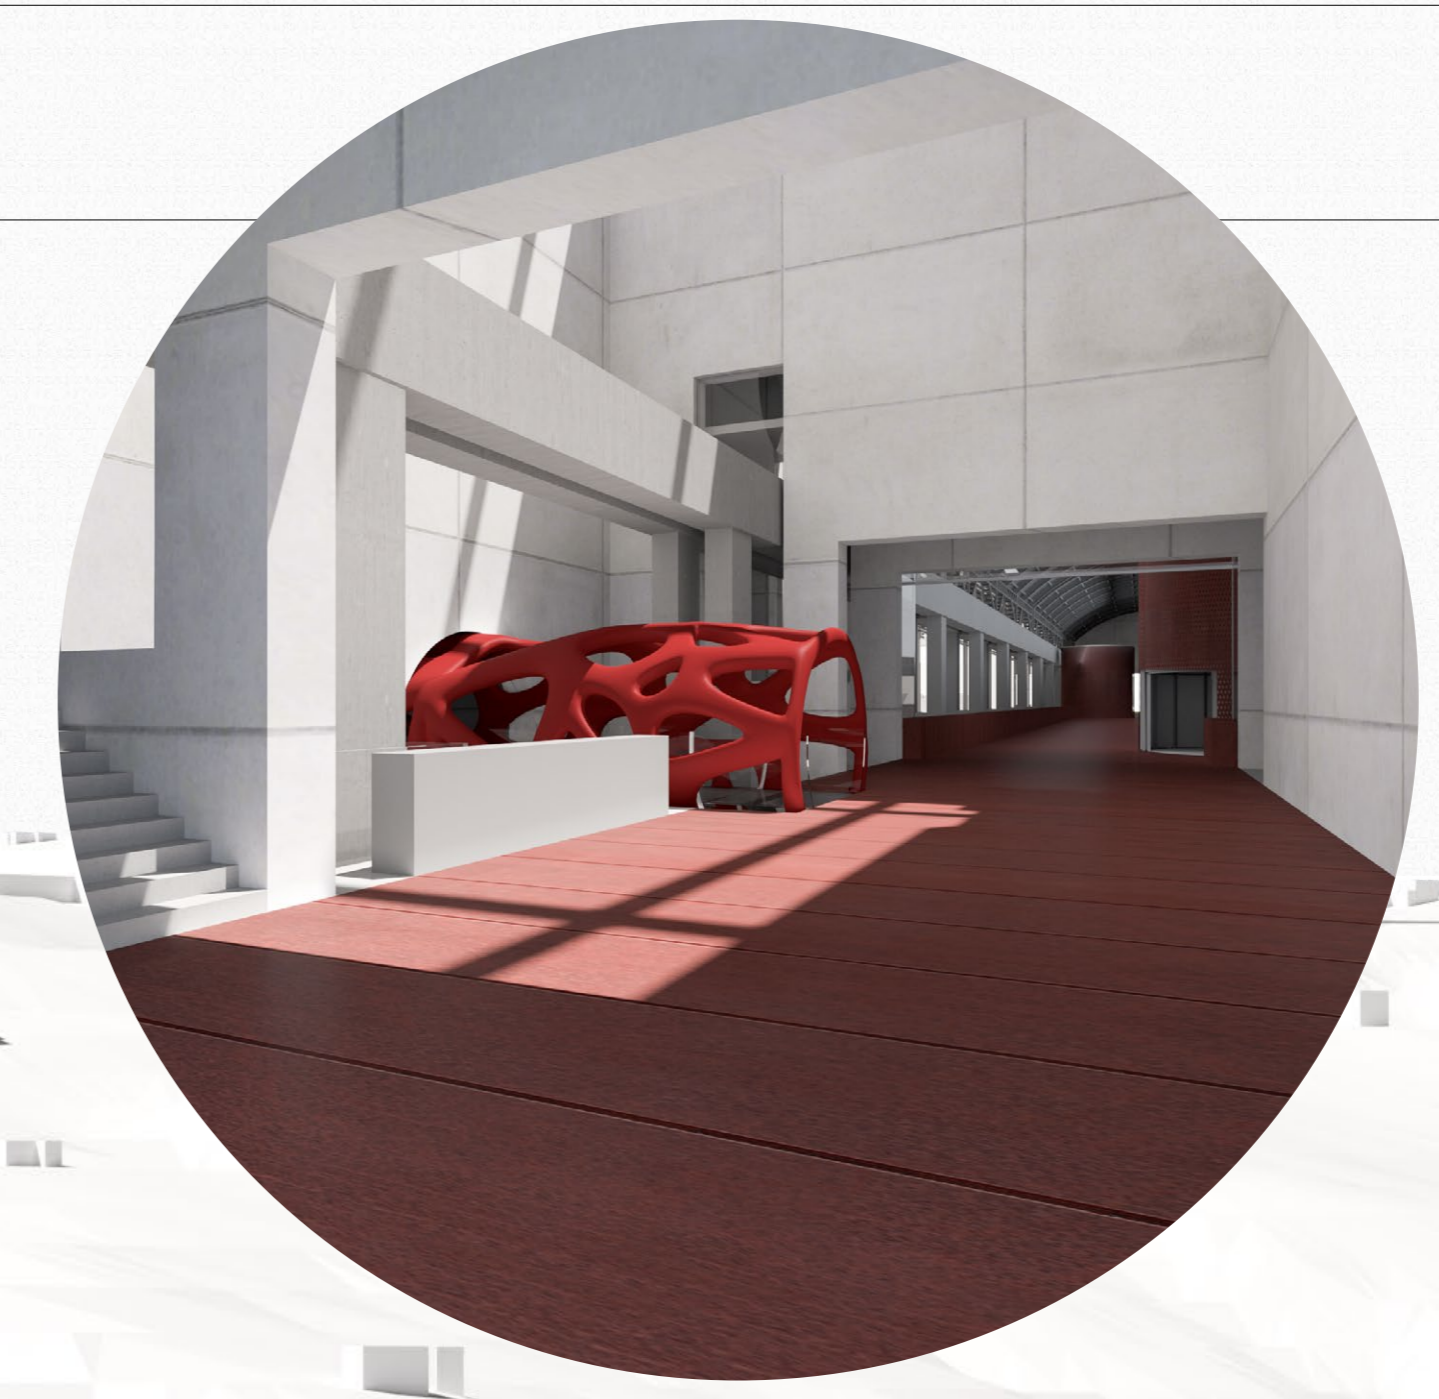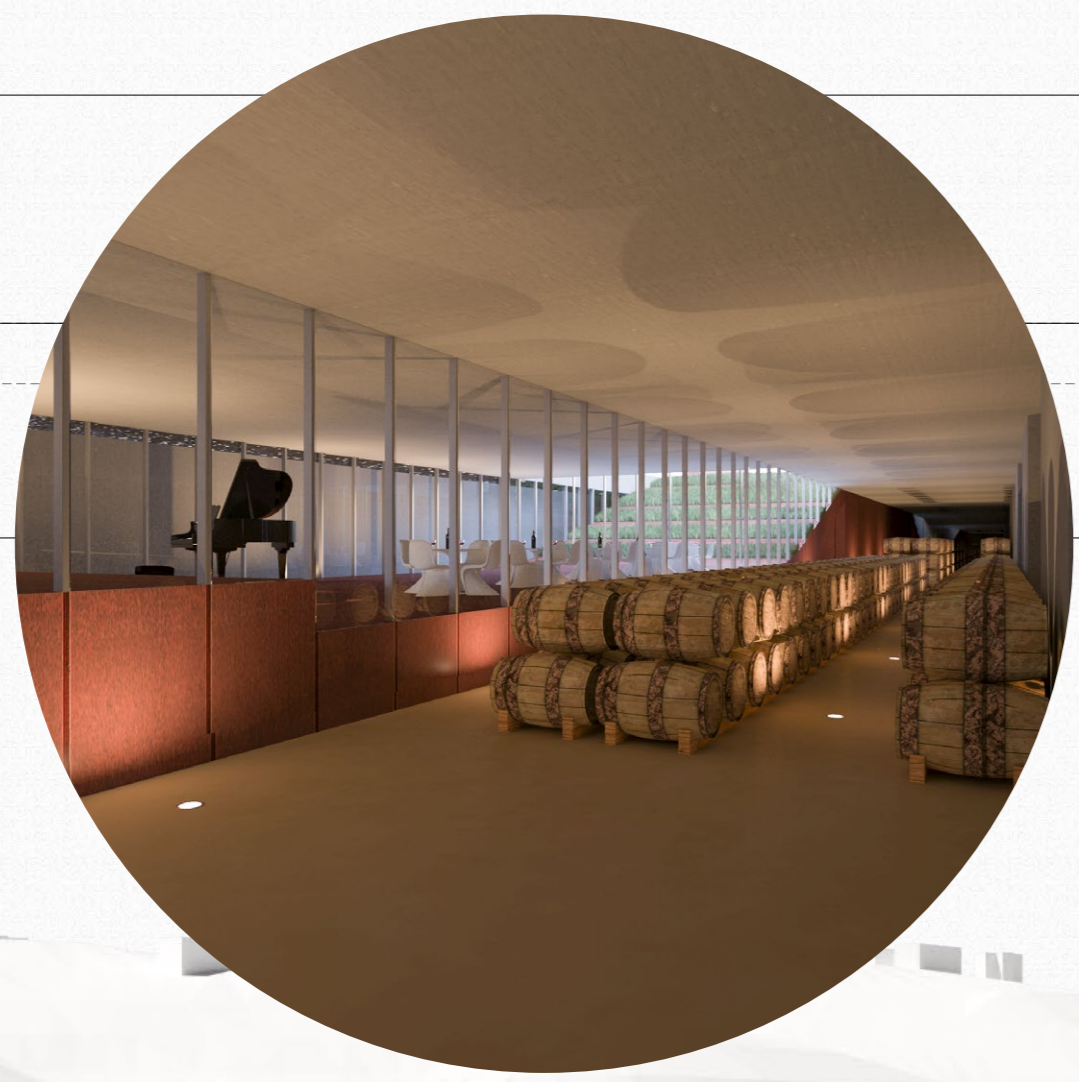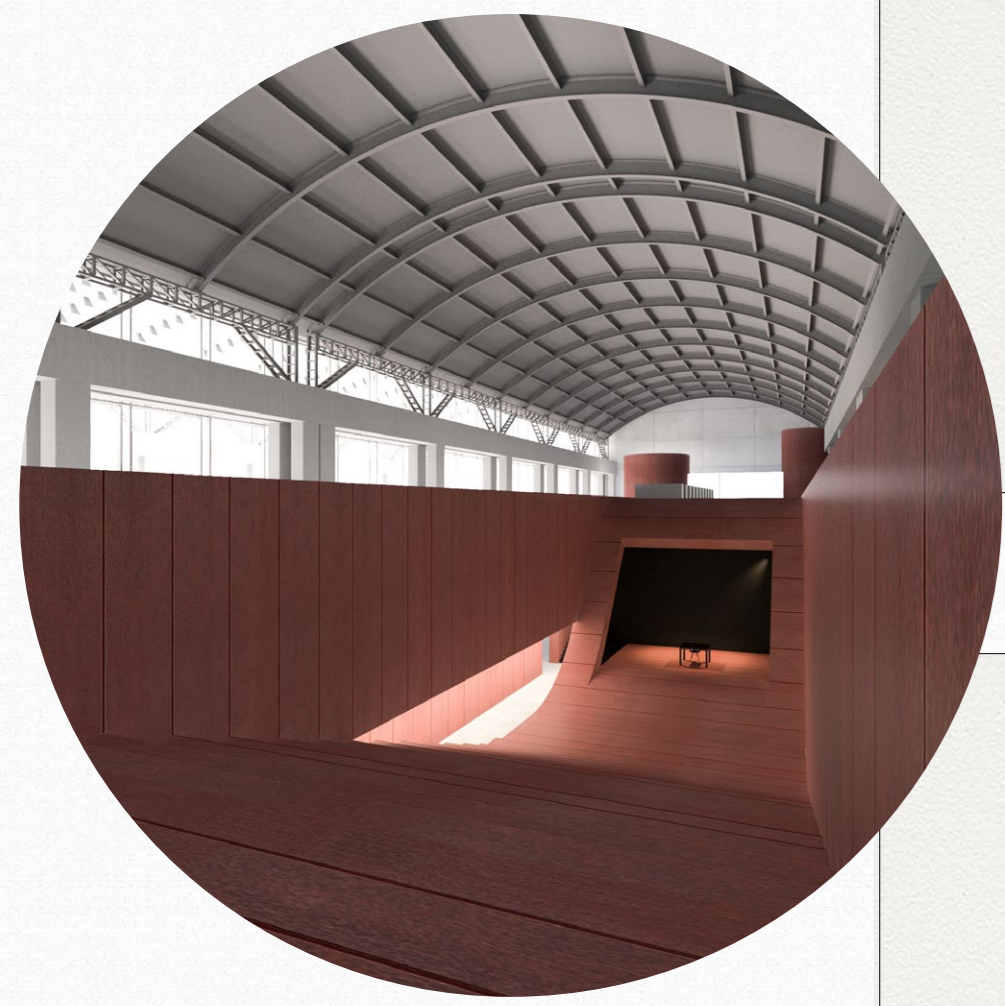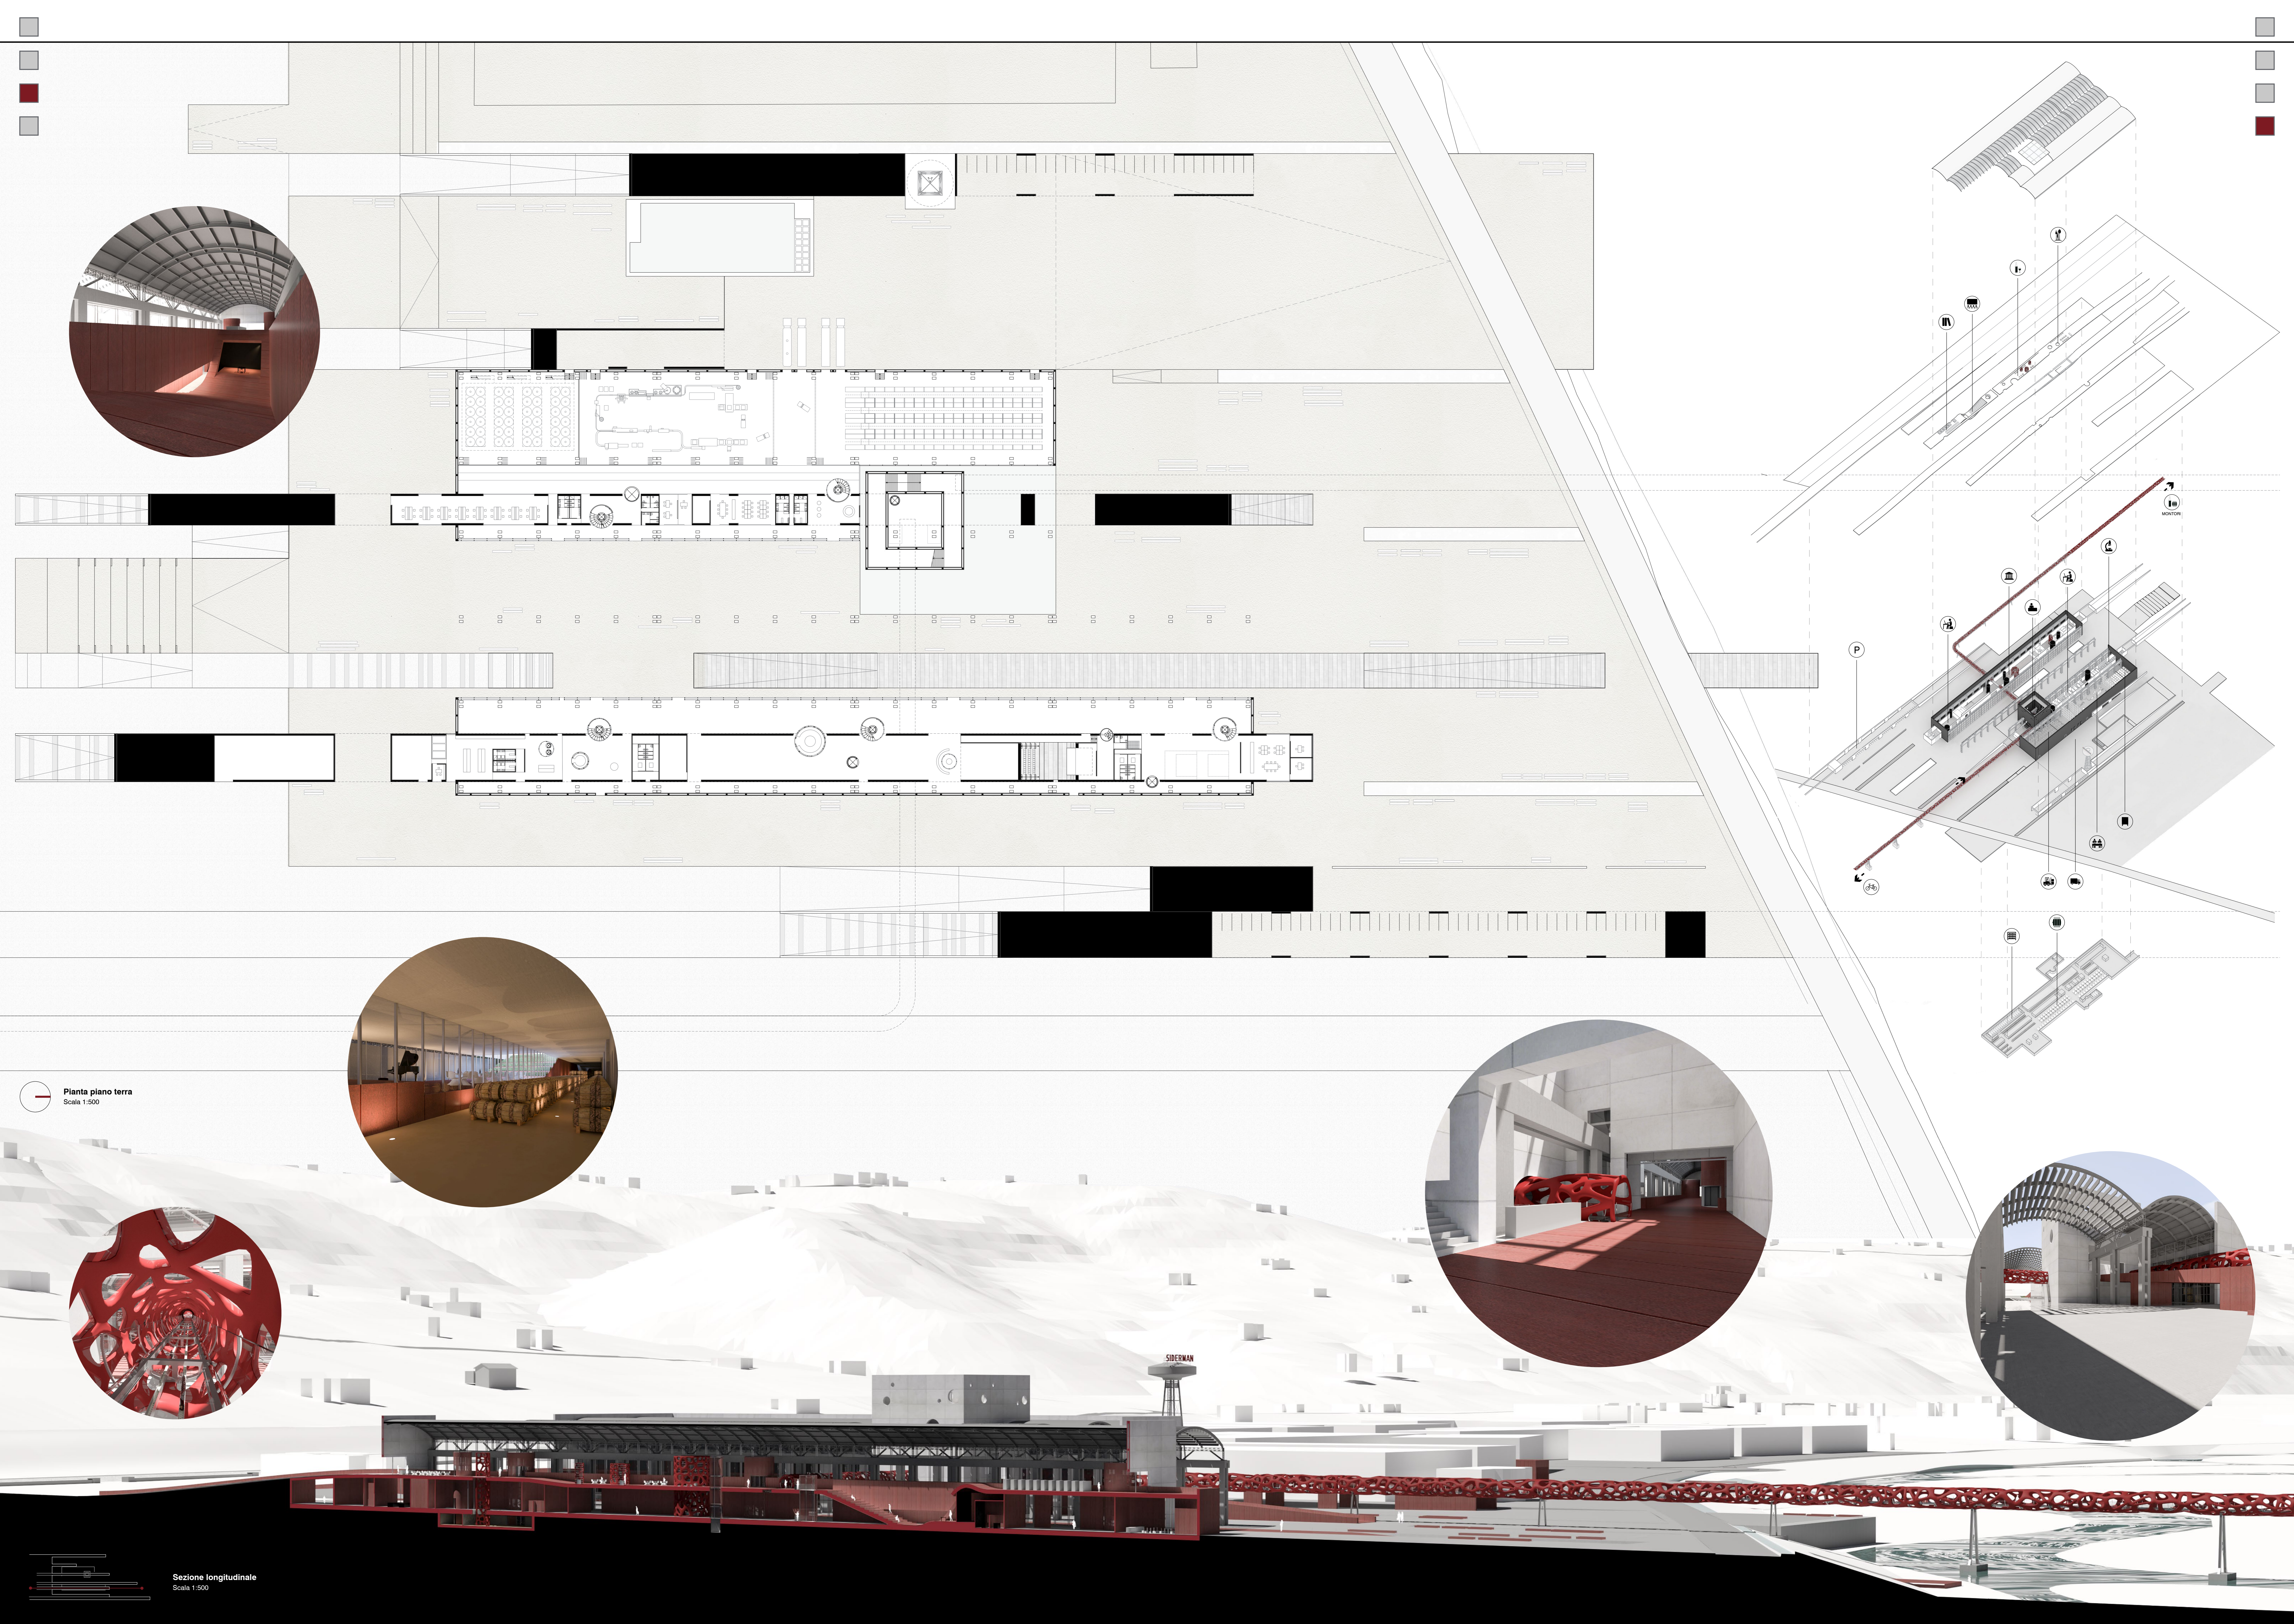

Pianta piano terra
Scala 1:500

Sezione longitudinale
Scala 1:500

