


Il progetto College Collage, nasce dalla volontà di ripensare e rivoluzionare l'università di Ascoli Piceno UNICAM SAAD. Obiettivo primario quello di voler integrare gli spazi già presenti nella nostra facoltà e progettare nuovi ambienti su misura per lo studente, attraverso una nuova funzionalizzazione delle aree presenti e una diversa gestione degli spazi della didattica. Una riflessione circa la ri-progettazione non di una semplice architettura ma di un vero e proprio sistema in grado di soddisfare le esigenze dello studente che nasce dallo studio delle scuole di architettura nel mondo. La comparazione dei vari campus universitari ha portato all'elaborazione di una serie di collage, che sono visioni, analisi, scenari ed interpretazioni che costituiscono il punto di partenza del progetto. College Collage parte dalla volontà di integrarsi con la preesistenza, quasi come se fosse un ulteriore sviluppo storico del sito. Questa organizzazione dona una nuova veste all'Annunziata rendendola non solo luogo di studio ma luogo di scambio del sapere tra cittadini, turisti, docenti e studenti.



Lauranda: Gilda Tormenti

COLLAGE

ringhi di scale 1:1000

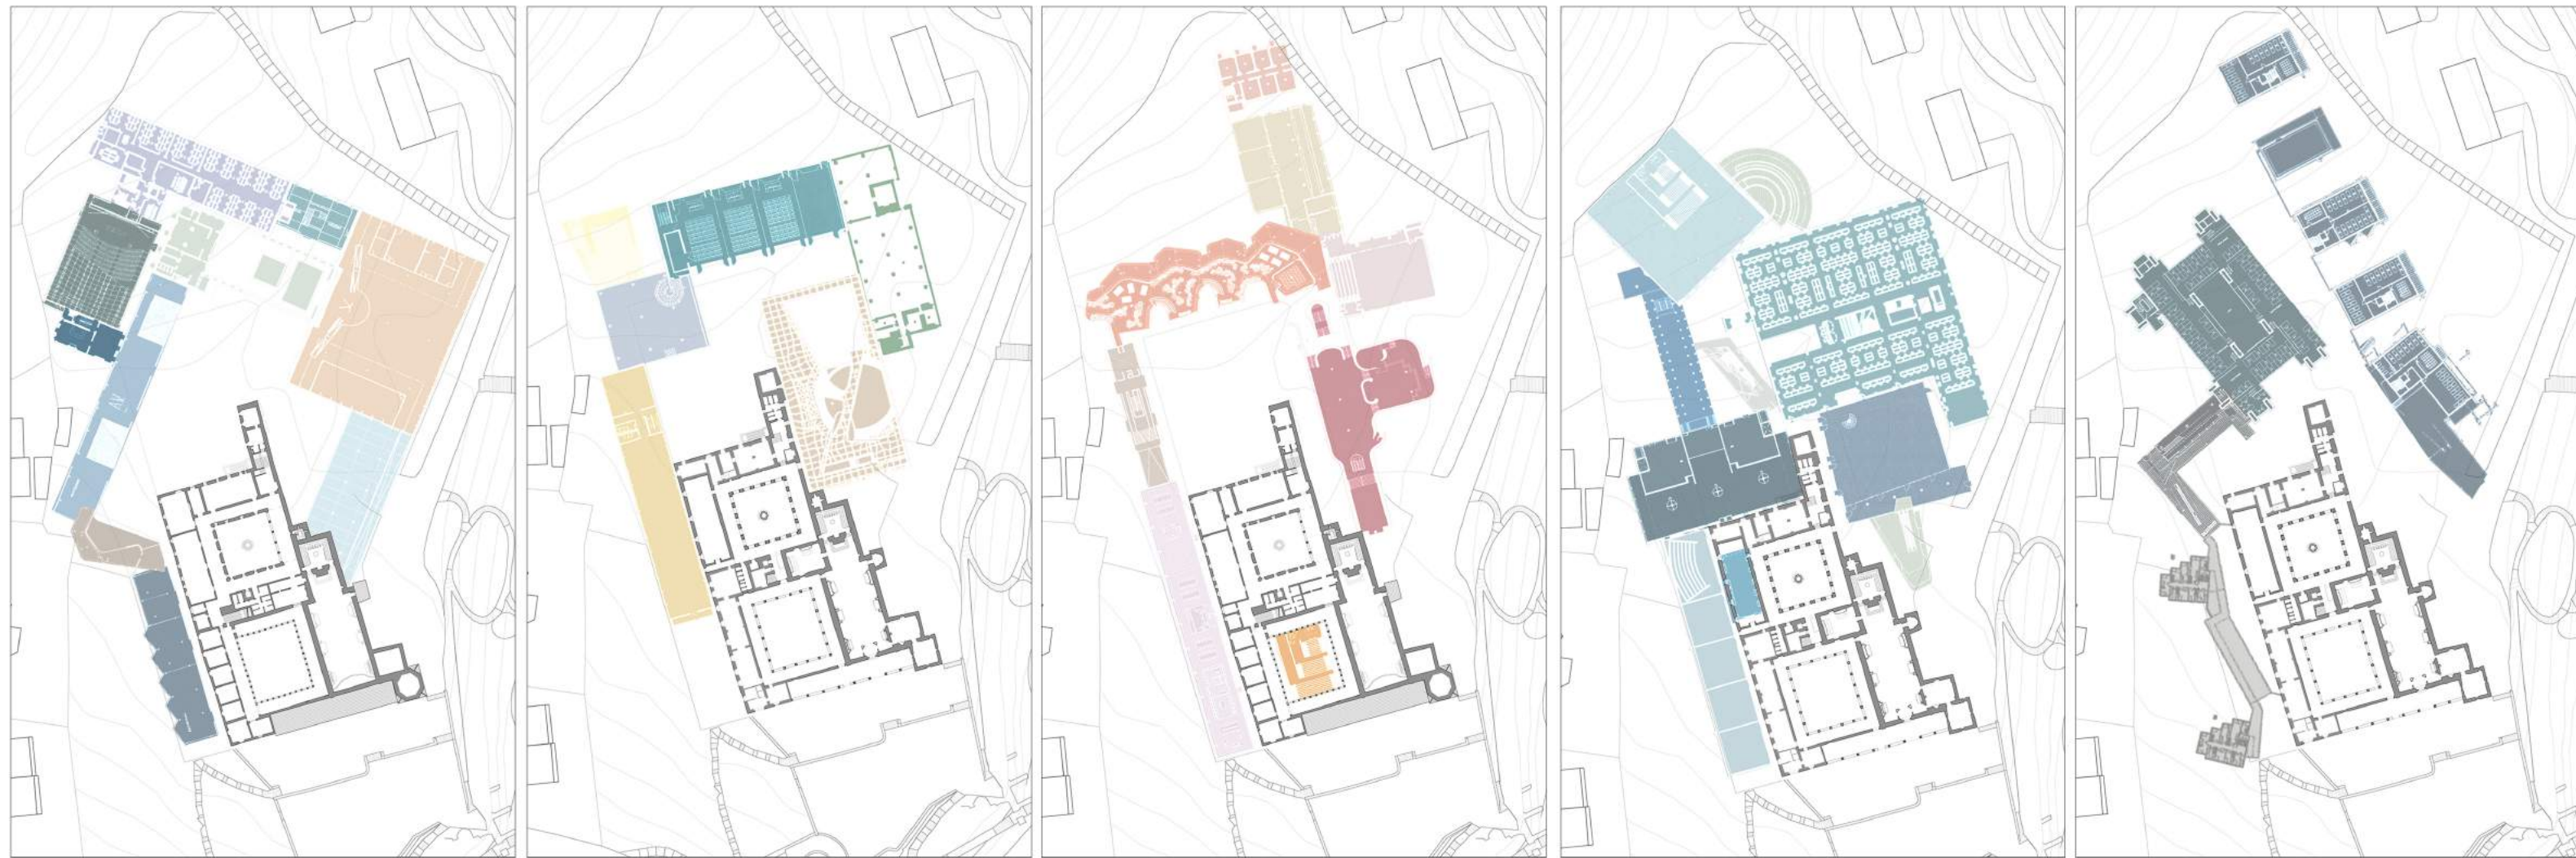

PIANTE



Pianta piano -1. 1:500


Pianta piano terra. 1:500

Pianta primo piano. 1:500




ASSONOMETRIA MONOMETRICA

scala 1:200
 105° | 165° | 90°

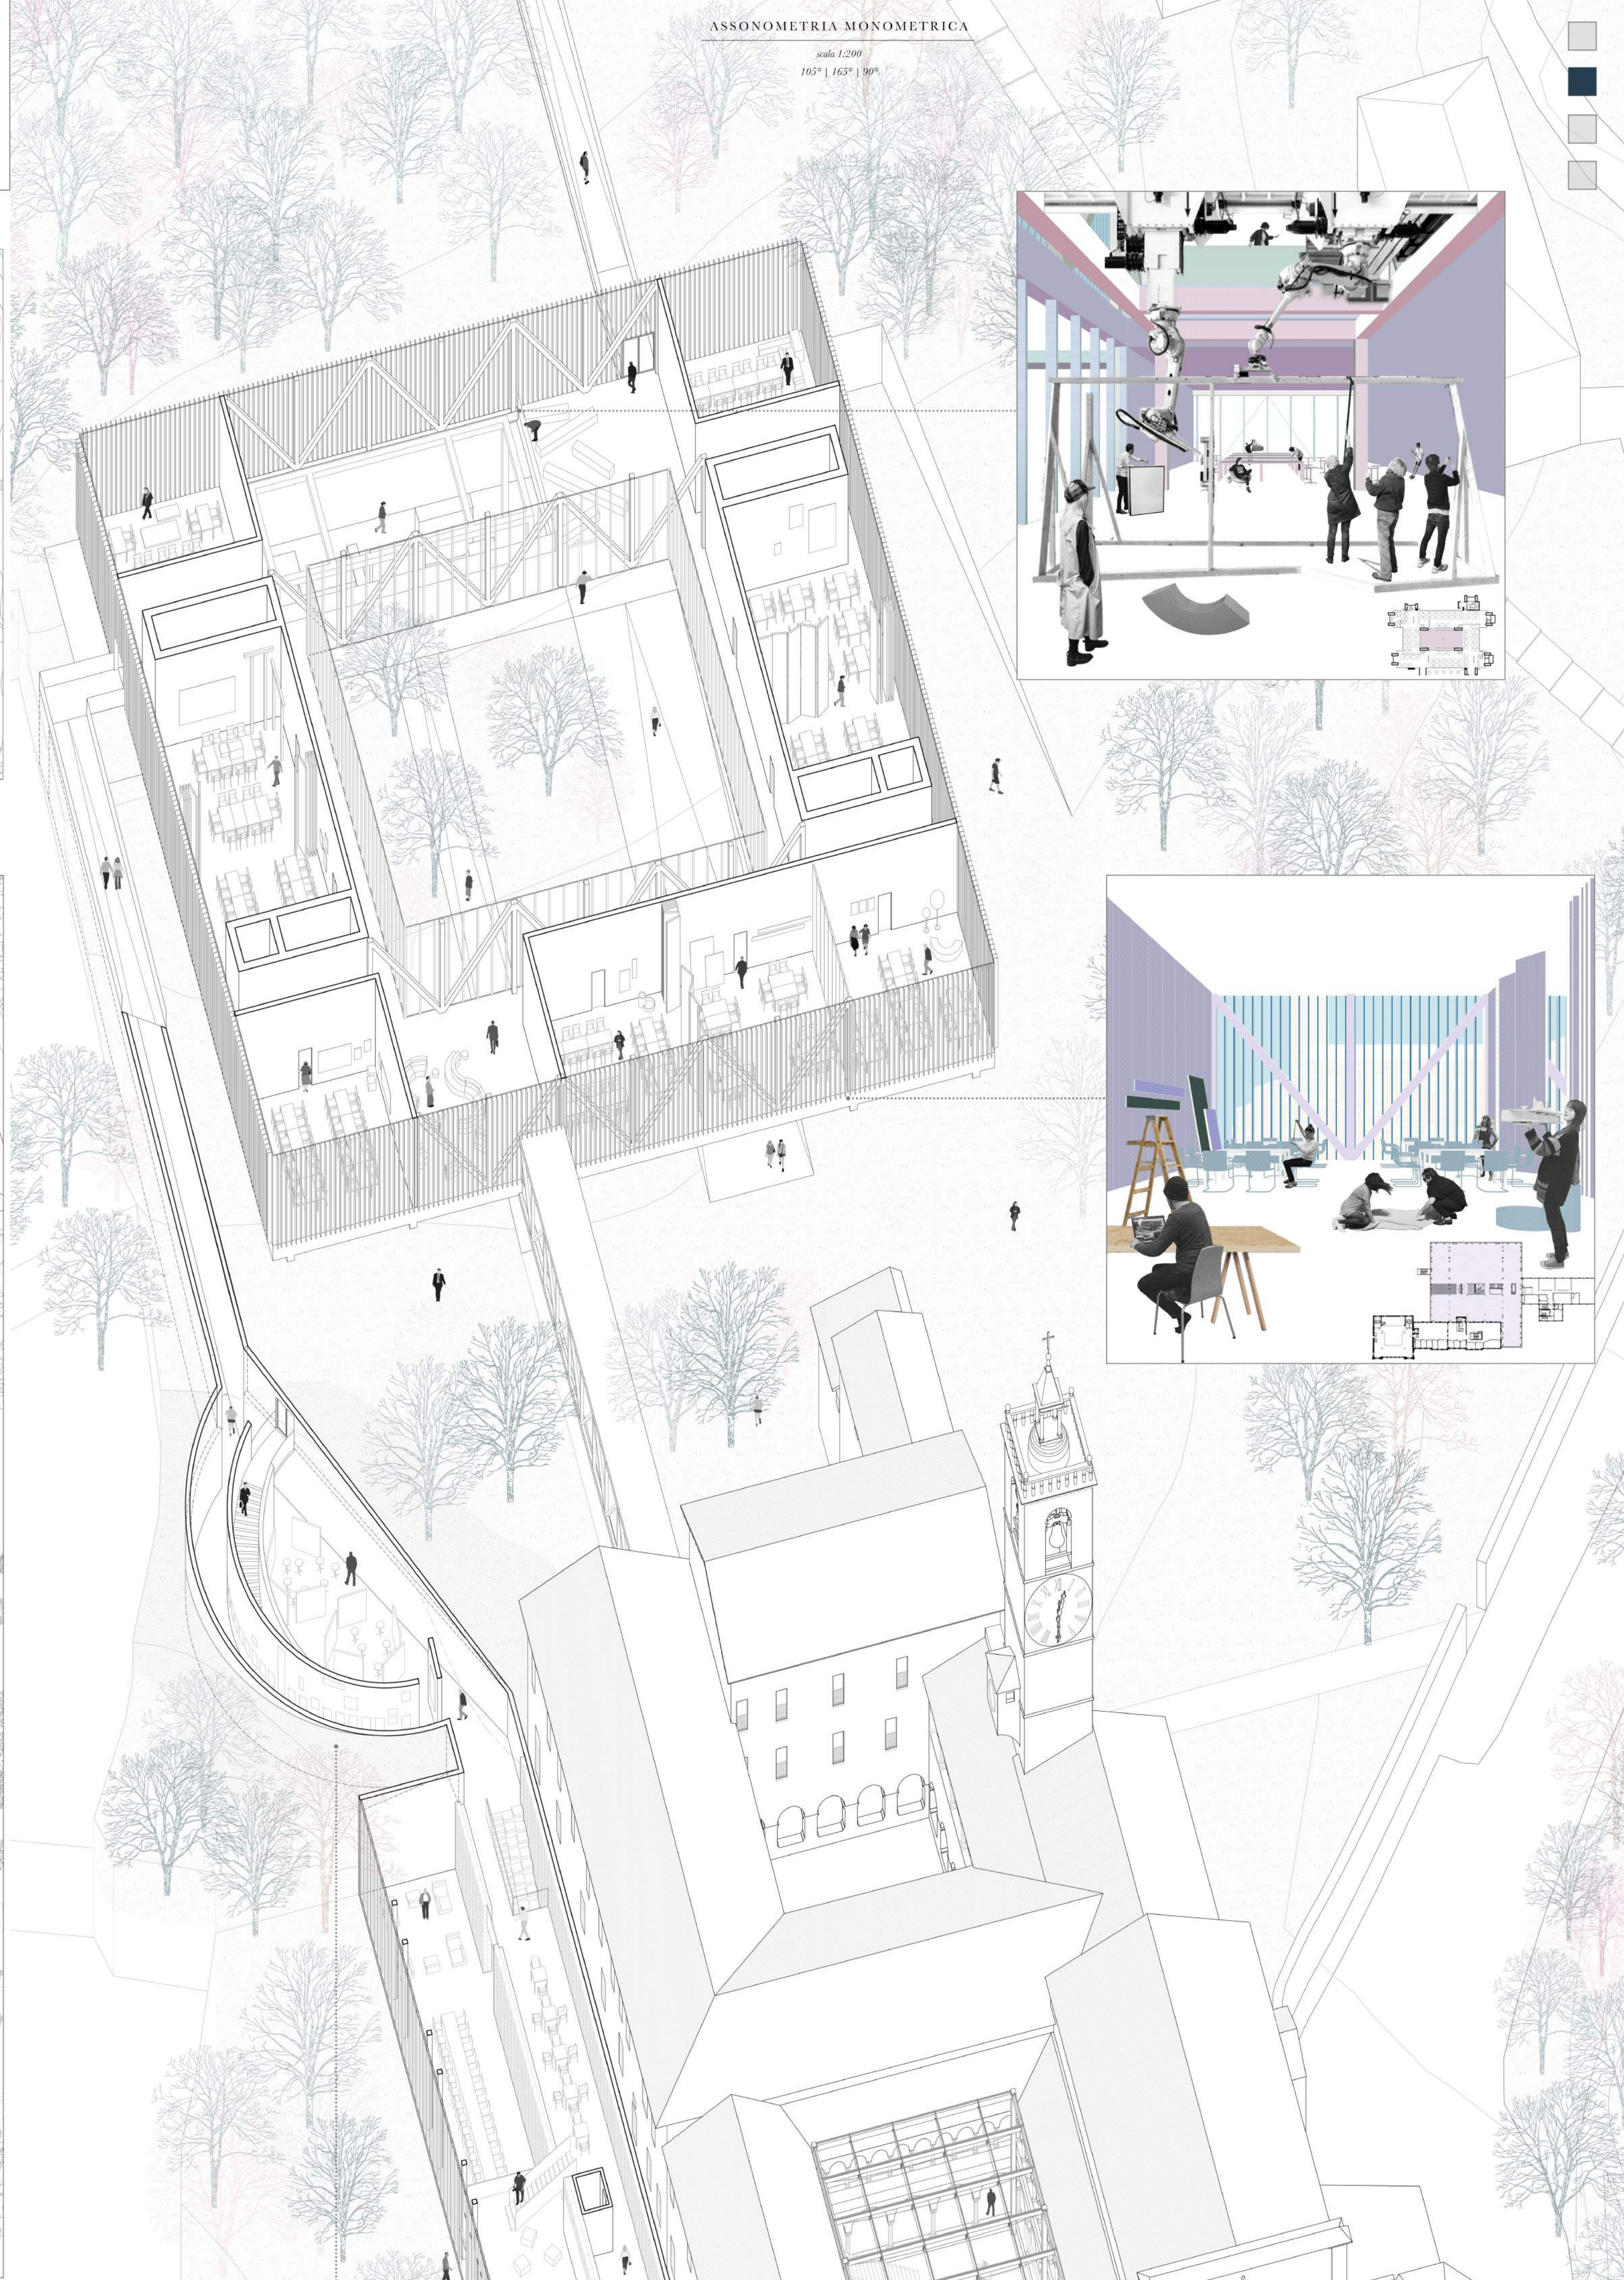

COLLEGE COLLAGE

Prospettiva

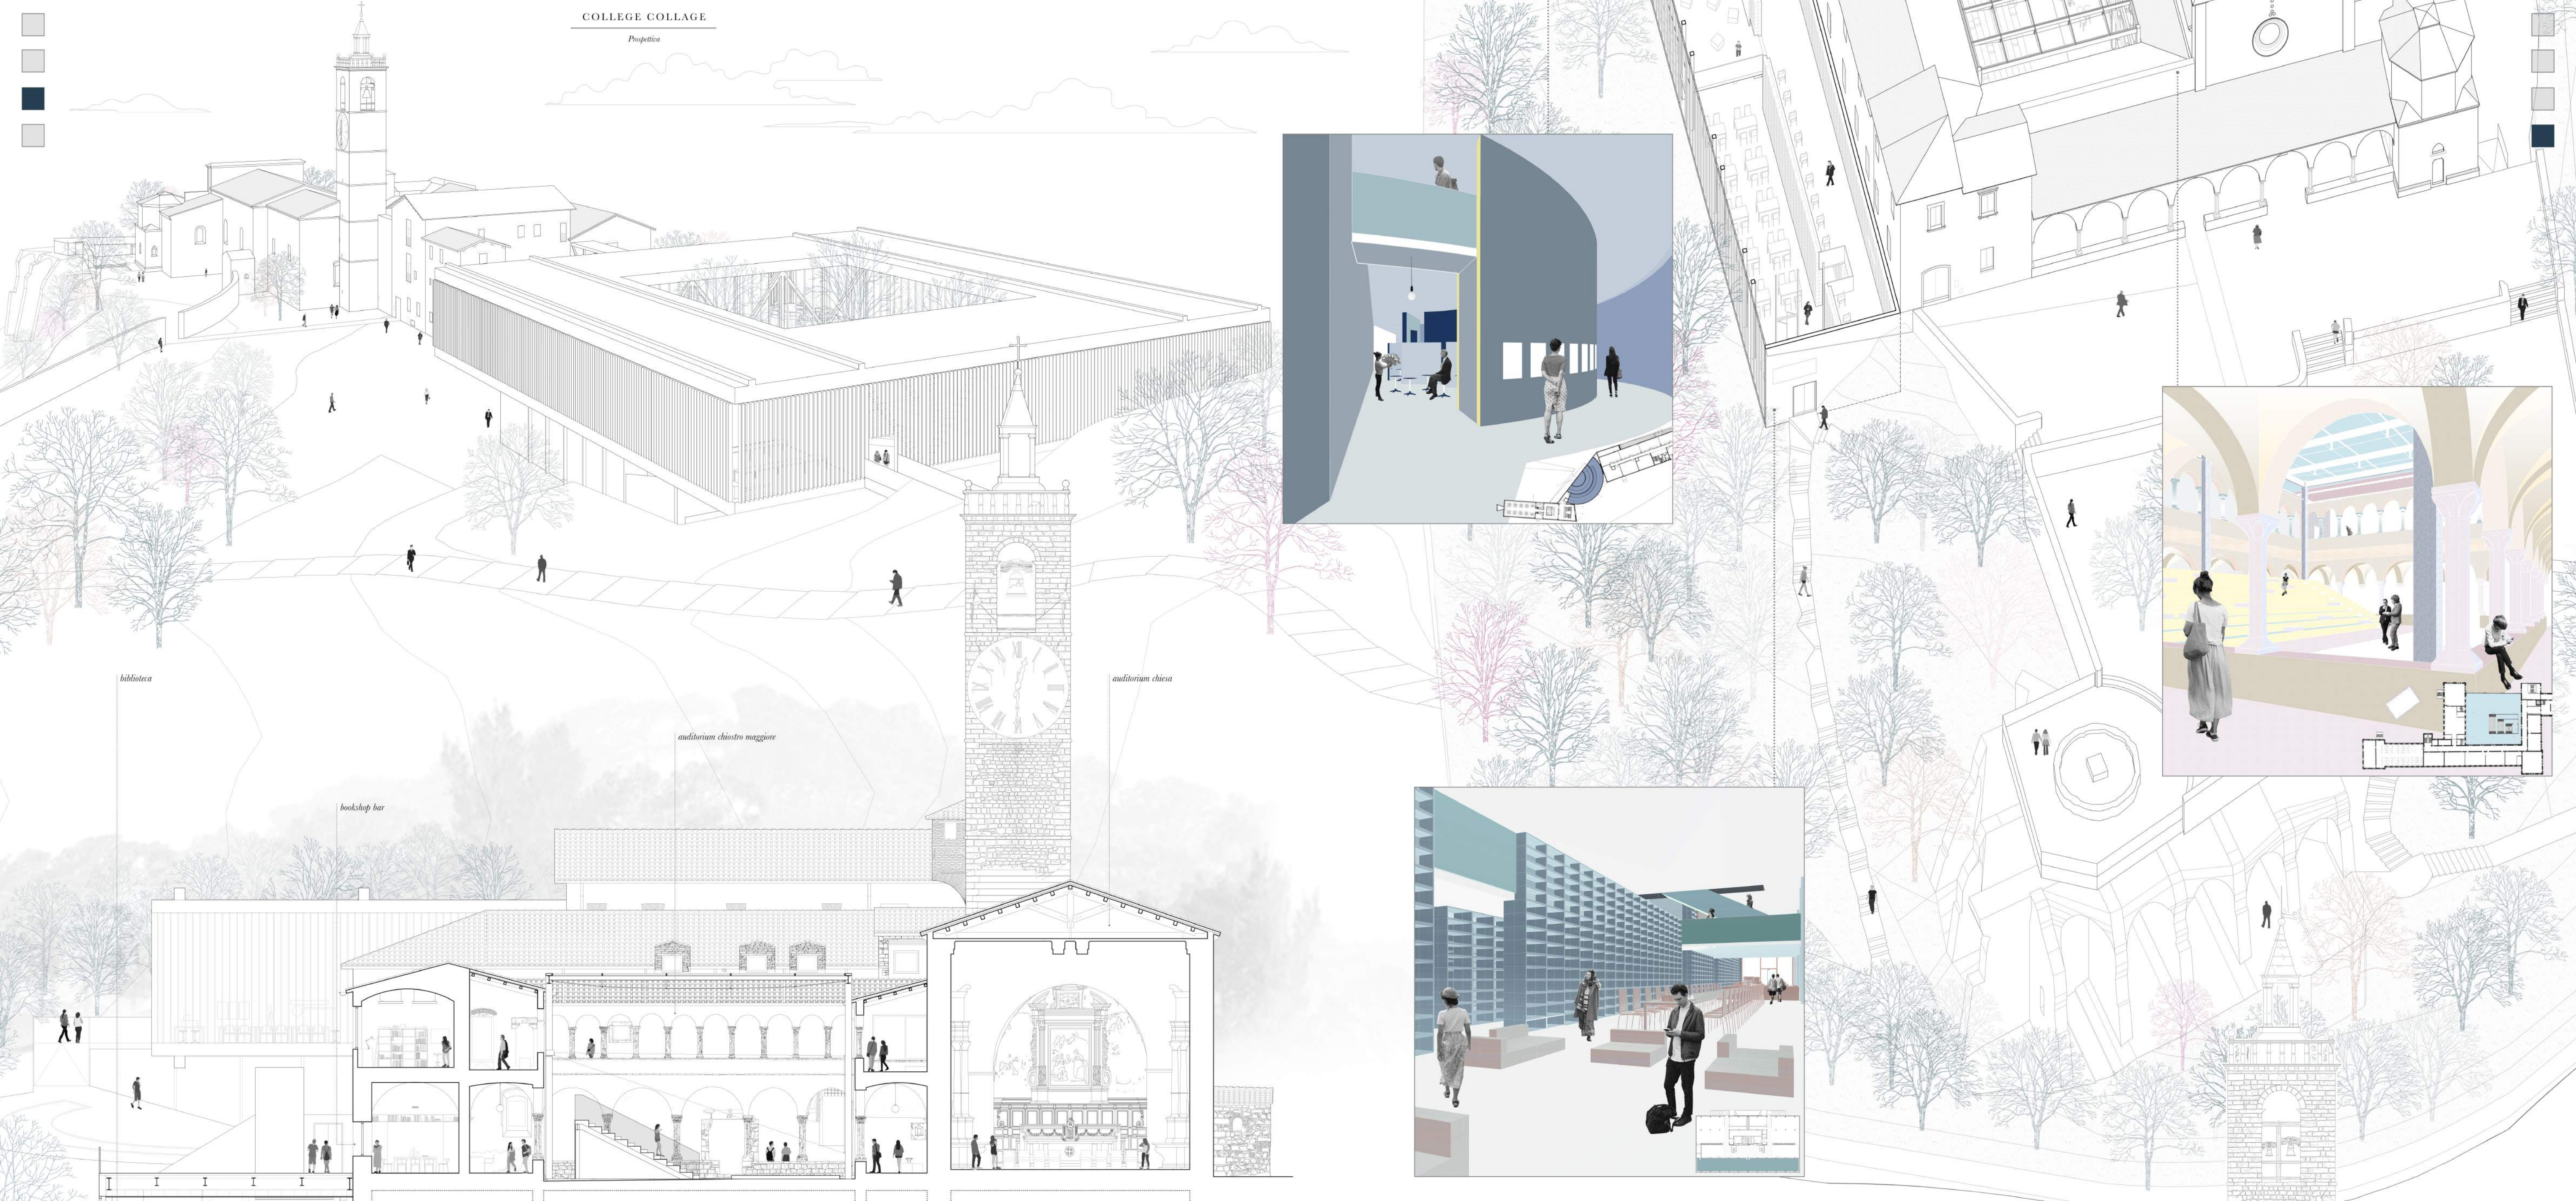

biblioteca


bookshop bar

auditorium chiostro maggiore

auditorium chiesa

SPAZI PER LA CITTÀ

Sezione 1:100

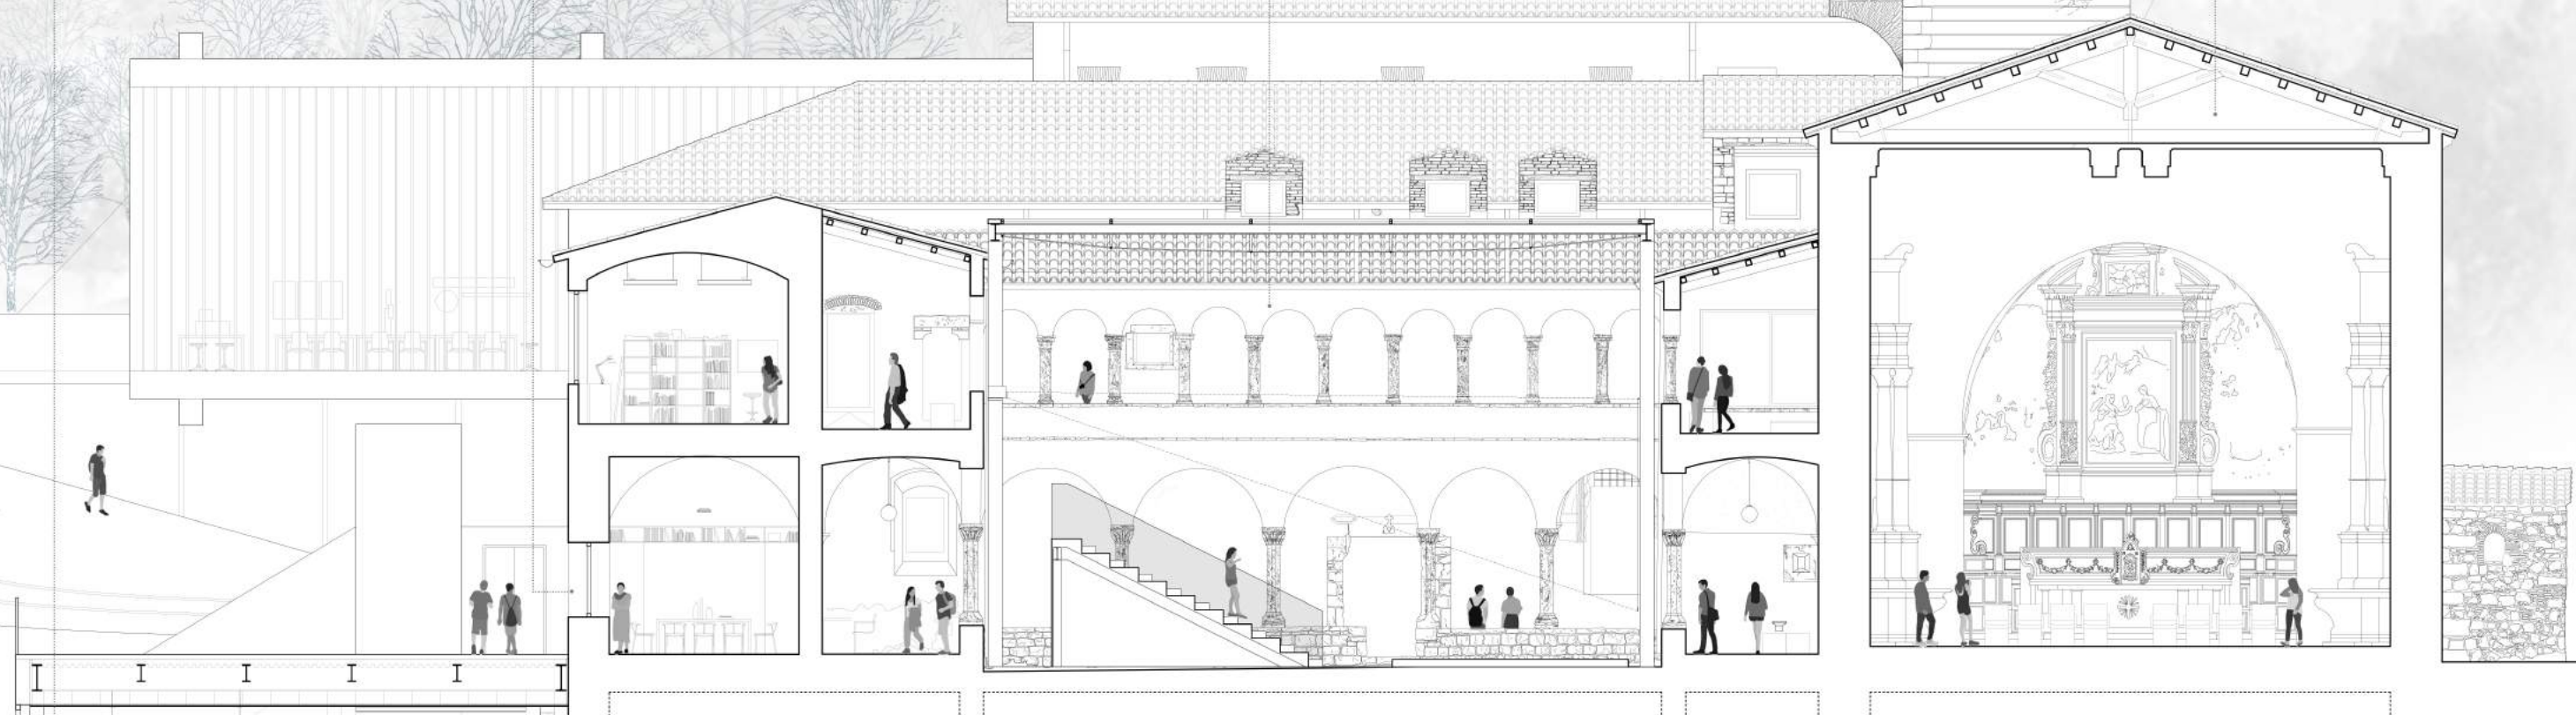


units

ponte didattico

aule teoriche

SPAZI PER LA DIDATTICA

Sezione 1:100

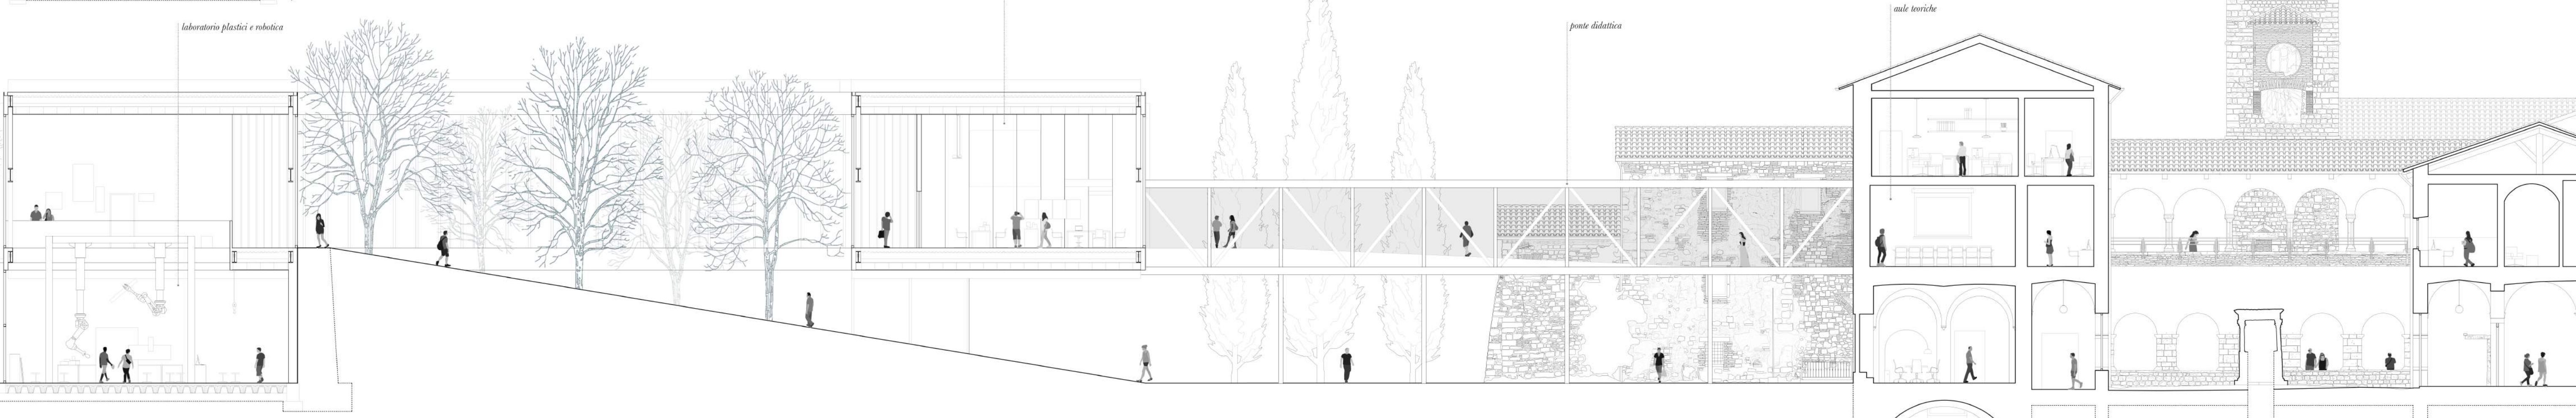



UNIVERSITA' DEGLI STUDI DI CAMERINO
SCUOLA DI ARCHITETTURA E DESIGN "EDUARDO VITTORIA"
SEDE DI ASCOLI PICENO

AUTORIZZAZIONE A LAUREARSI *

CORSO DI LAUREA IN ARCHITETTURA MAGISTRALE

Matricola n. 093917...

Tipo Tesi progettuale teorica

Il Prof. PIPPO CIORRA relatore della tesi di

laurea autorizza lo studente GILDA TORMENTI a sostenere

l'esame di laurea nella sessione 25 OTTOBRE 2018 dell'anno accademico

2017/18 con una tesi di laurea avente il seguente titolo:

COLLEGE COLLAGE - PROGETTO PER LA SCUOLA DI
ARCHITETTURA E DESIGN "EDUARDO VITTORIA" SUL
COLLE DELL'ANNUNZIATA

Ascoli Piceno, 15/10/2018

Lo studente

Gilda Tormenti
(firma)

Il Relatore

[Firma]
(firma)

Correlatore

LUCA DI LORENZO
(nome)

* da consegnare 7 giorni prima dell'appello di laurea



ALLEGATO TESI IN PDF

DICHIARAZIONE SOSTITUTIVA DI CERTIFICAZIONE

(D.P.R. 445 del 28 dicembre 2000)

Il/La sottoscritt@ GILDA TORMENTI, nat@ a TERAMO
prov. (TE) in data 23/12/1991 e residente a MARTINSICURO (TE),
in Via CESARE BATTISTI, n. 74 - cap 64014,
matr. 093917, iscritta presso questa Università al seguente corso di studio:
ARCHITETTURA MAGISTRALE, avendo presentato domanda di laurea per la seduta
del 25/10/2018, ai sensi e per gli effetti del D.P.R. n. 445 del 28 dicembre 2000 e dell'art.
1 del D.P.R. n. 403 del 20 ottobre 1998, in attuazione degli articoli 1, 2 e 3 della legge del 15
maggio 1997, n. 127 in materia di semplificazione delle certificazioni amministrative, consapevole
delle sanzioni civili e penali cui potrà incorrere in caso di dichiarazioni mendaci o di esibizione di
atti falsi o non corrispondenti a verità

DICHIARA

che la tesi allegata on line in PDF, è esattamente conforme alla tesi definitiva approvata dal relatore
tramite sottoscrizione del frontespizio /autorizzazione a laurearsi allegato on line

(e dell'eventuale abstract in lingua inglese) dal titolo

COLLEGE COLLAGE - PROGETTO PER LA SCUOLA DI ARCHITETTURA
E DESIGN "EDUARDO VITTORIA" SUL COLLE DELL'ANNUNZIATA

ASCOLI PICENO, 17/10/2018
(luogo) (data)

Gilda Tormenti
(firma)