




- LEGENDA**
- 1_Reception e sala d'attesa
 - 2_Studio medico
 - 3_Bagni
 - 4_Magazzino
 - 5 Stanza bimbi
 - 6_Sala relax
 - 7_Stanza di cura

PIANTA PIANO TERRA
SCALA 1:200

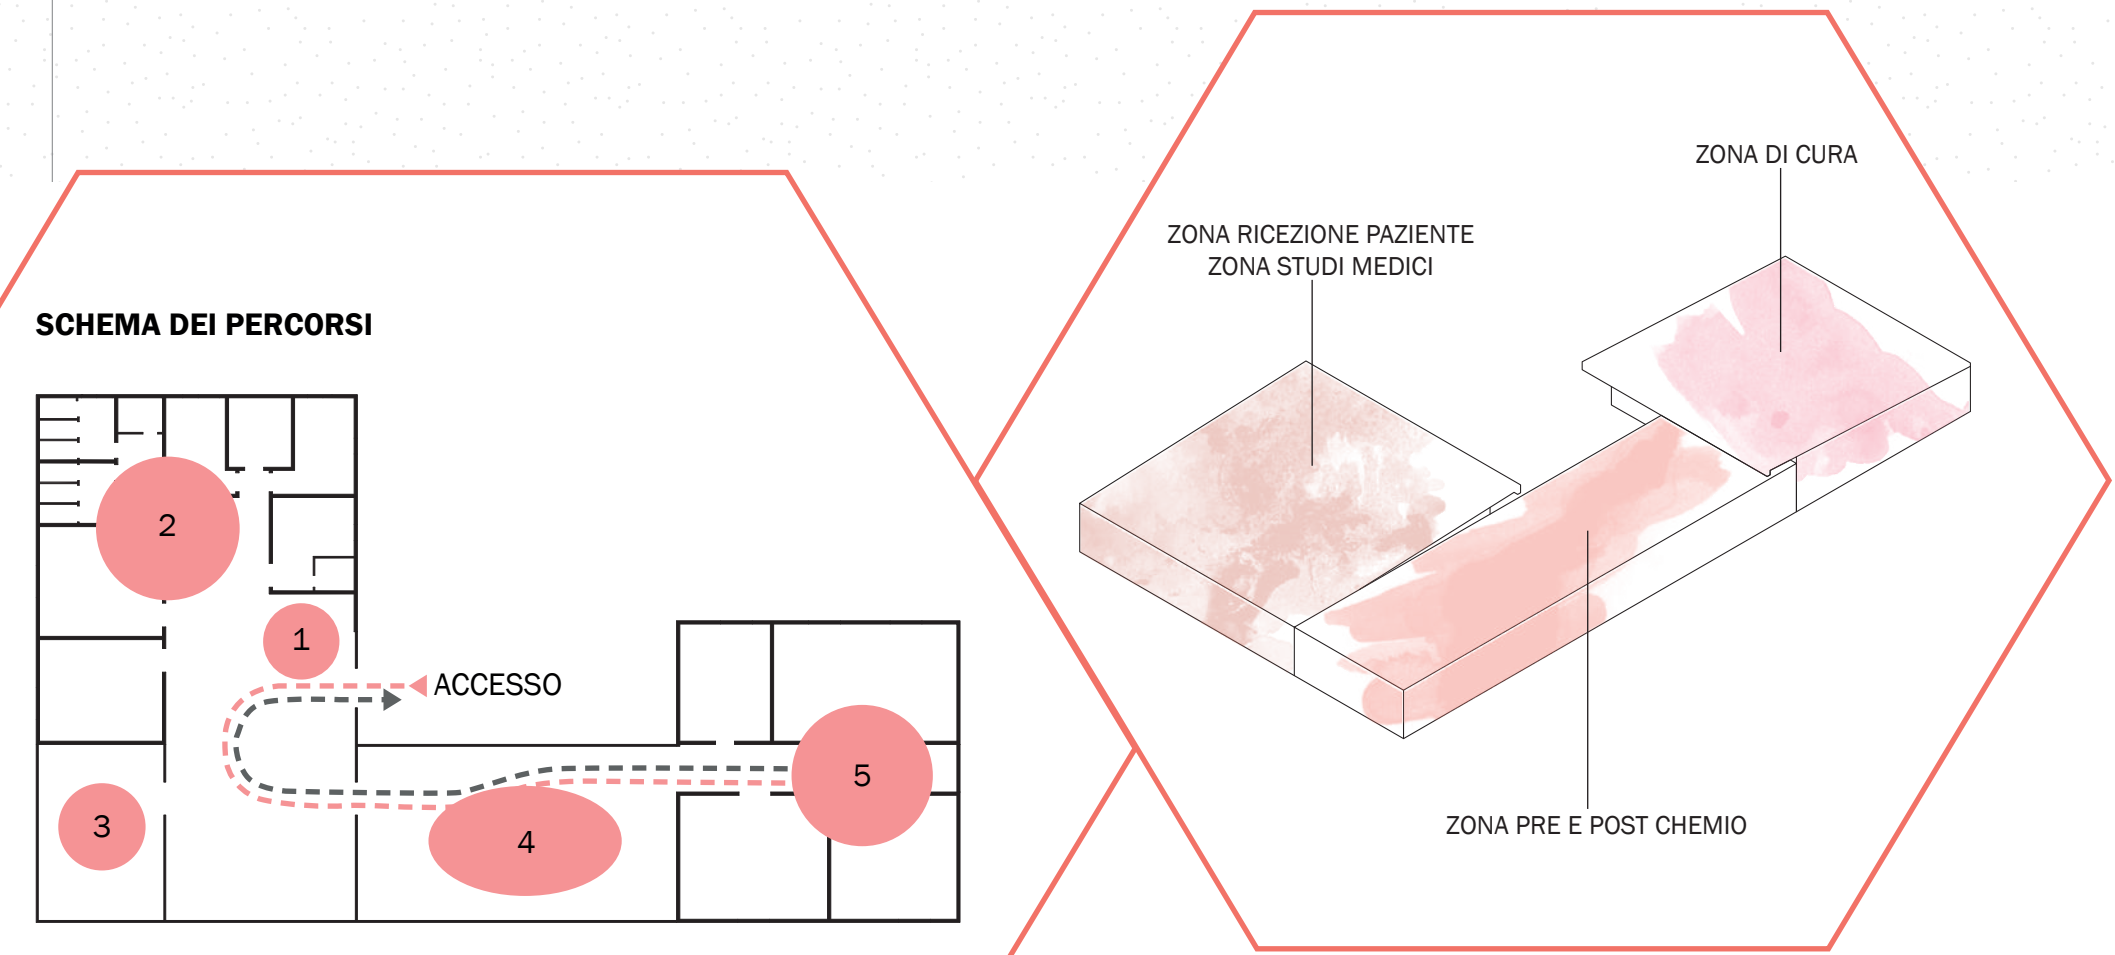


- SCHEMA DEI PERCORSI**
- 1_Reception e sala d'attesa
 - 2_Studio medico
 - 3 Stanza bimbi
 - 4_Sala relax
 - 5 Stanza di cura




VISTA ASSONOMETRICA STANZA DI CURA

STRALCIO PIANTA
SCALA 1:100

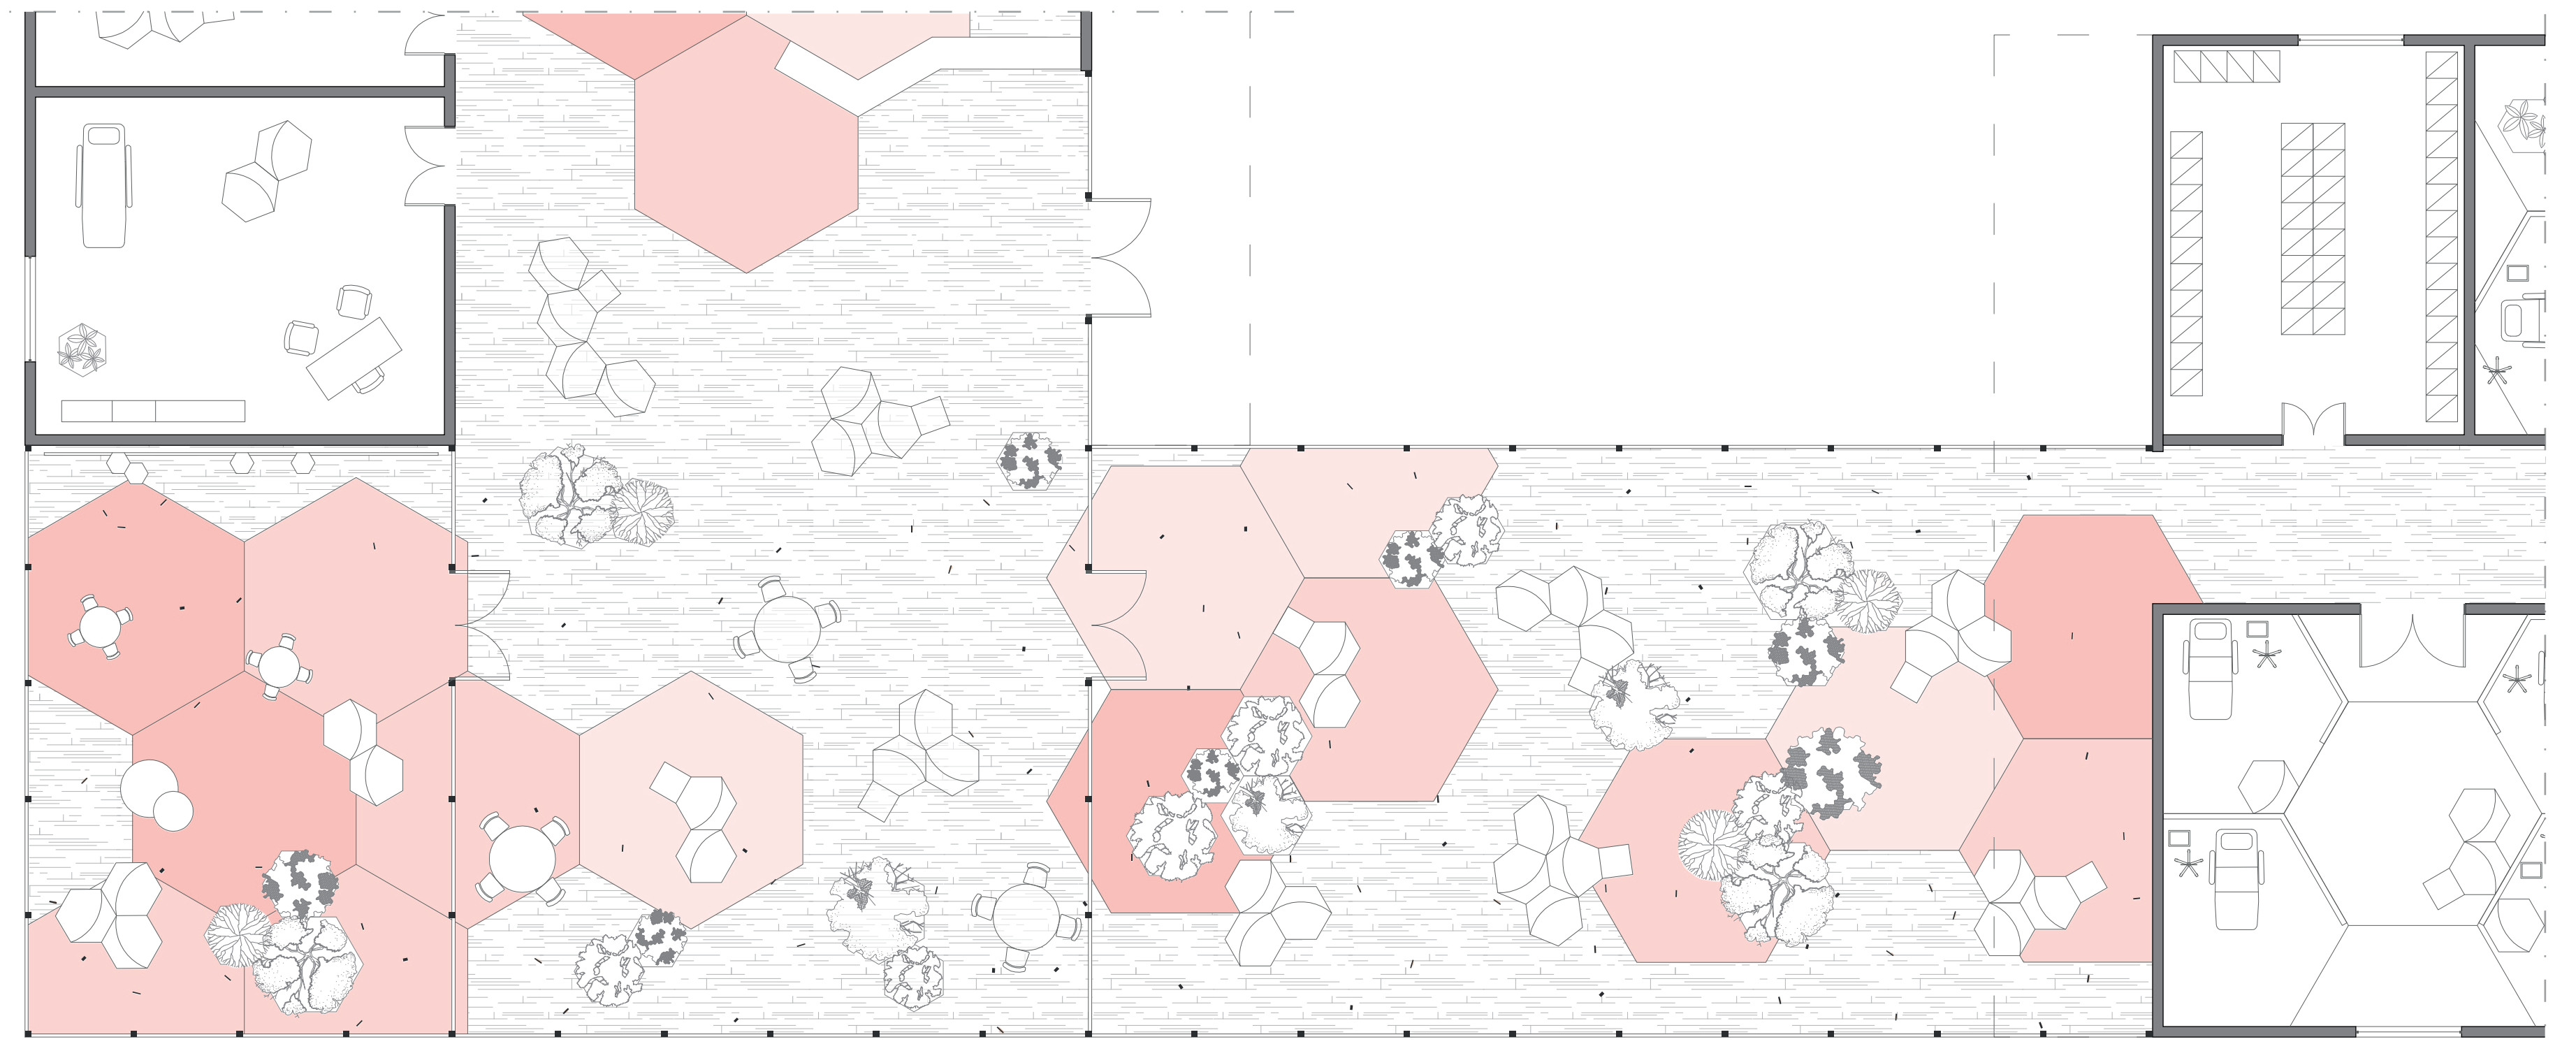

VISTA STANZA BIMBI

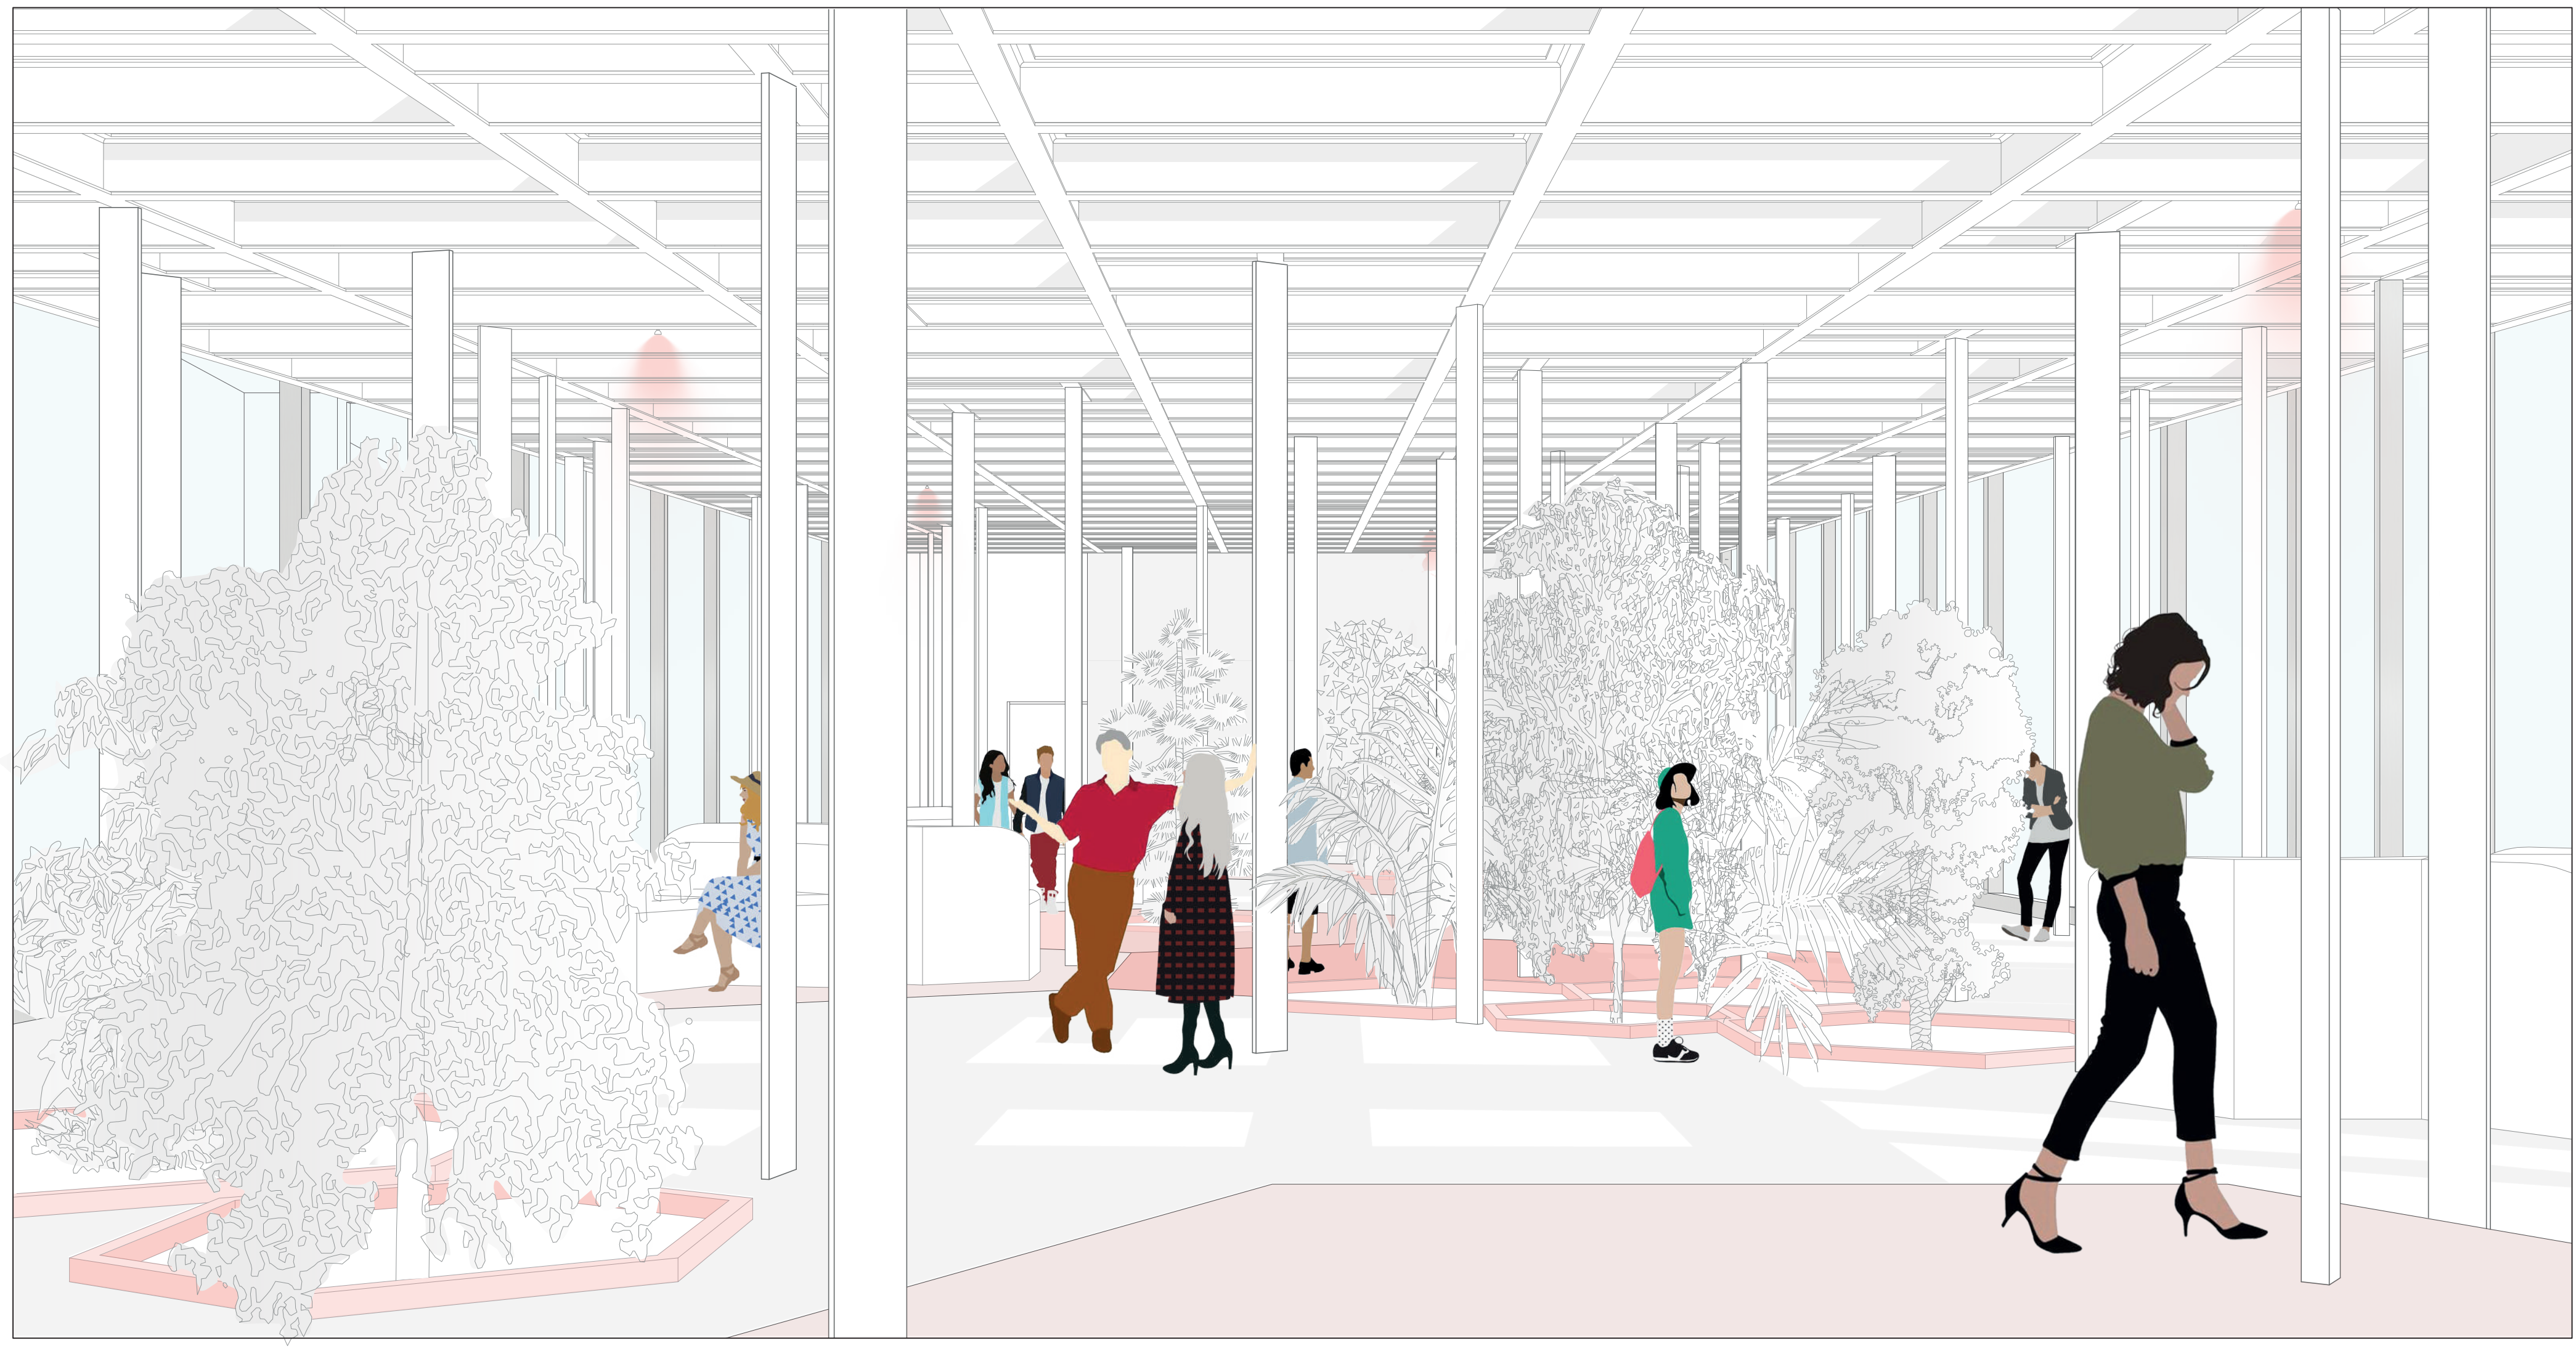

VISTA INTERNA ZONA RELAX