

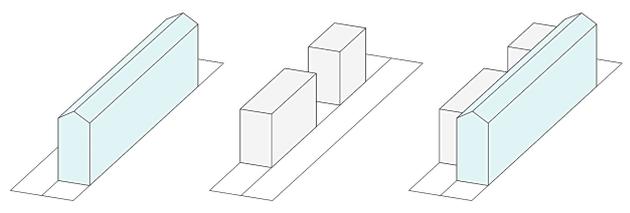


VERANDA HOUSE

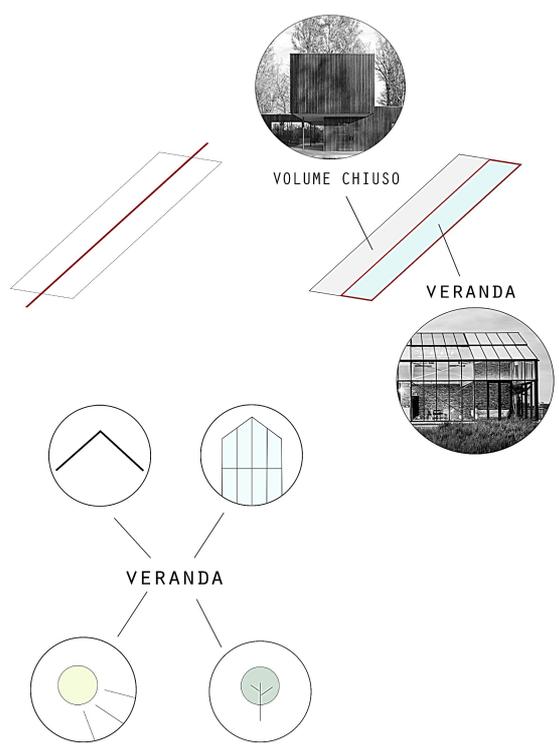


SISTEMA FUNZIONALE


- Zona living
- Cucina
- Zona multifunzionale
- Serra
- Camere
- Servizi
- Studio

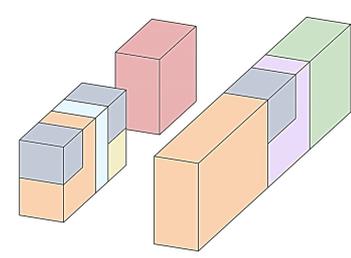


SCALA 1:100

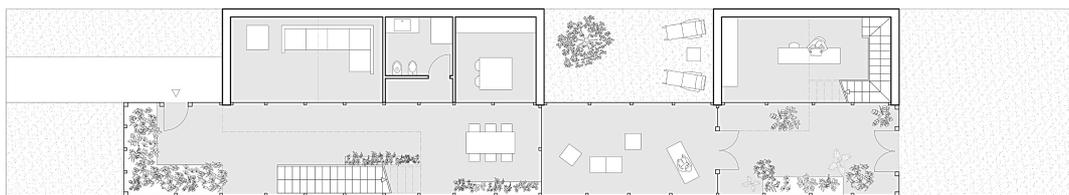

PIANTA PIANO TERRA

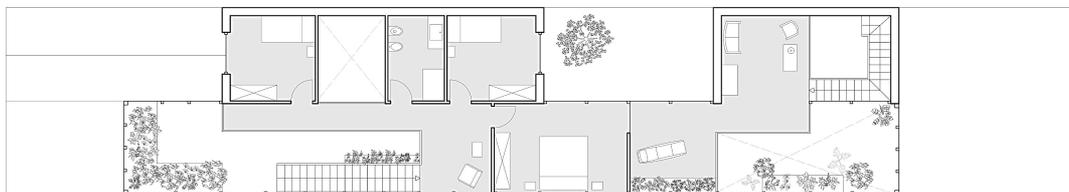


PIANTA PIANO PRIMO

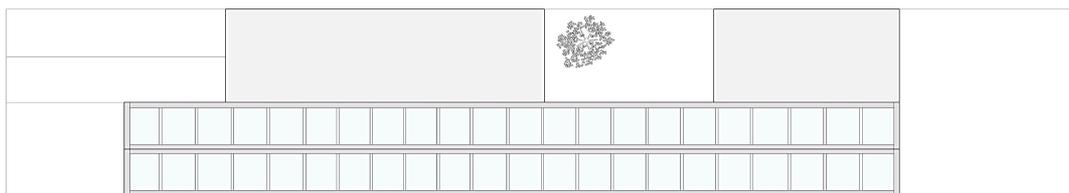


PIANTA COPERTURA


SCALA 1:100

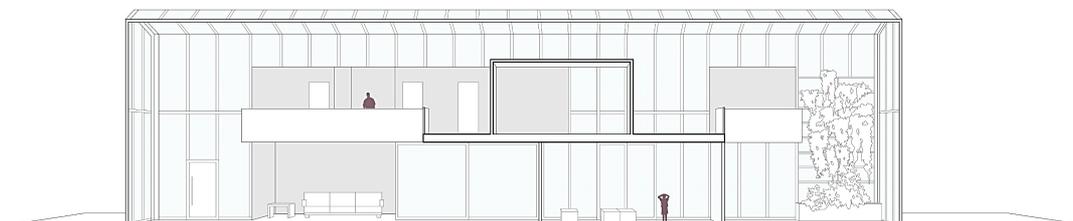


SEZIONE A-A'

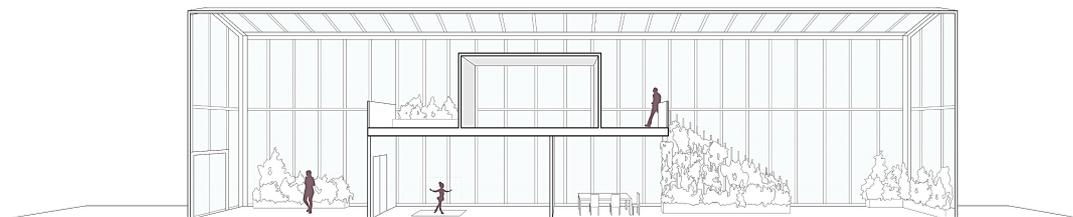


SEZIONE B-B'


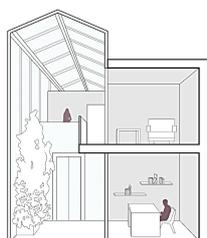


SEZIONE C-C'

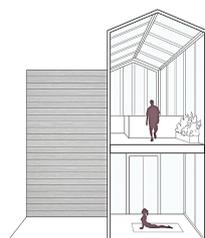


SEZIONE D-D'

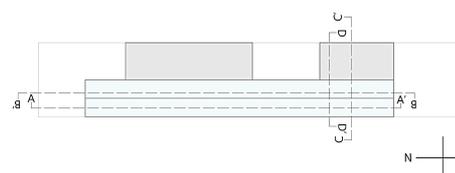


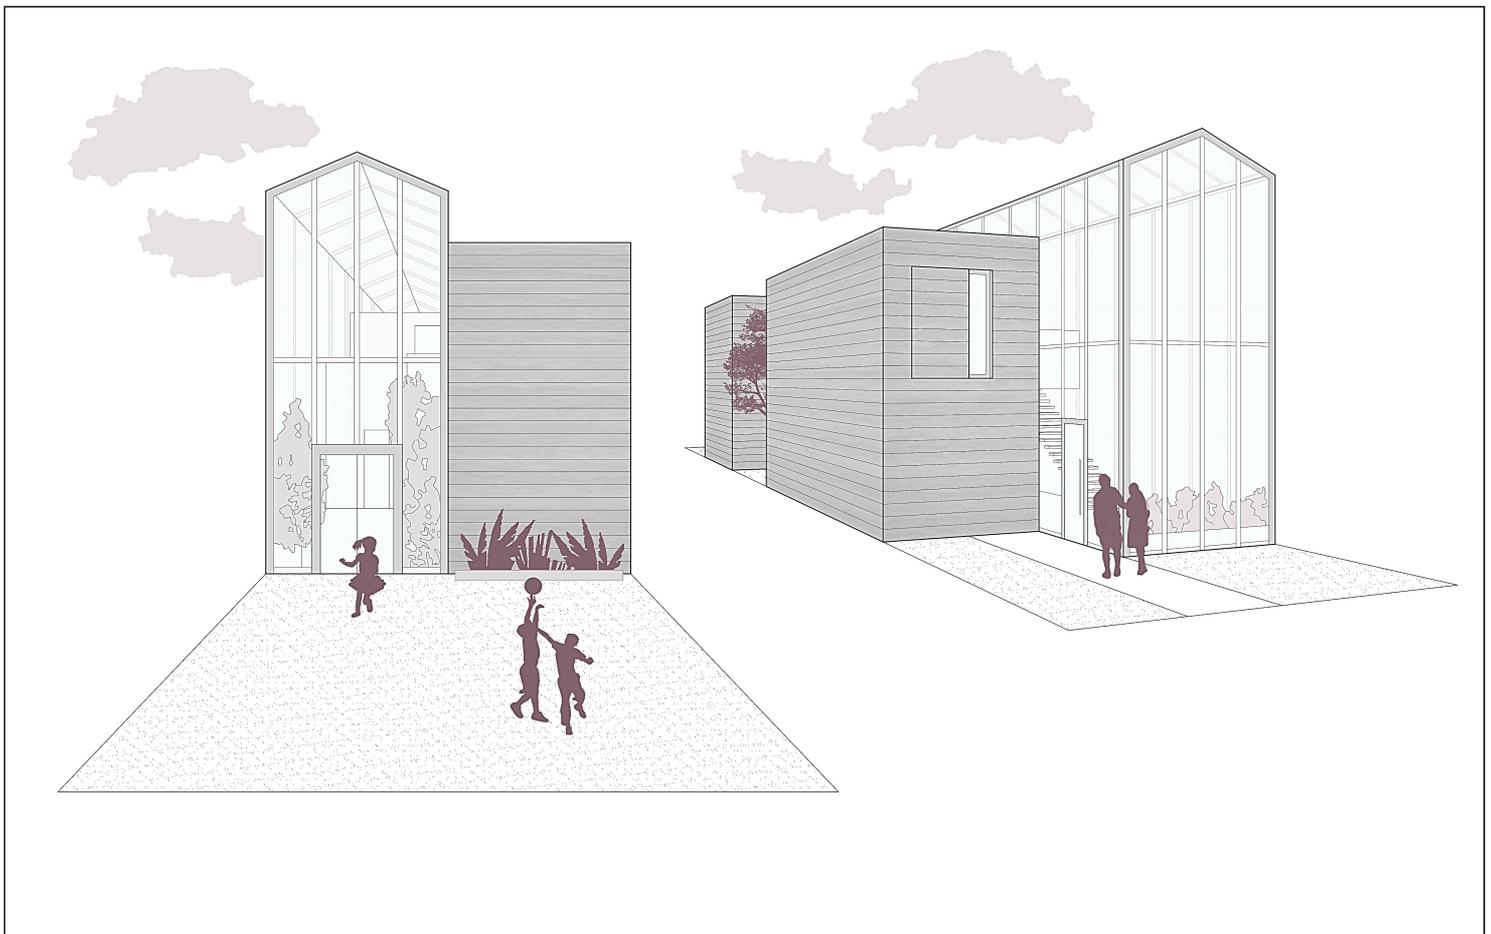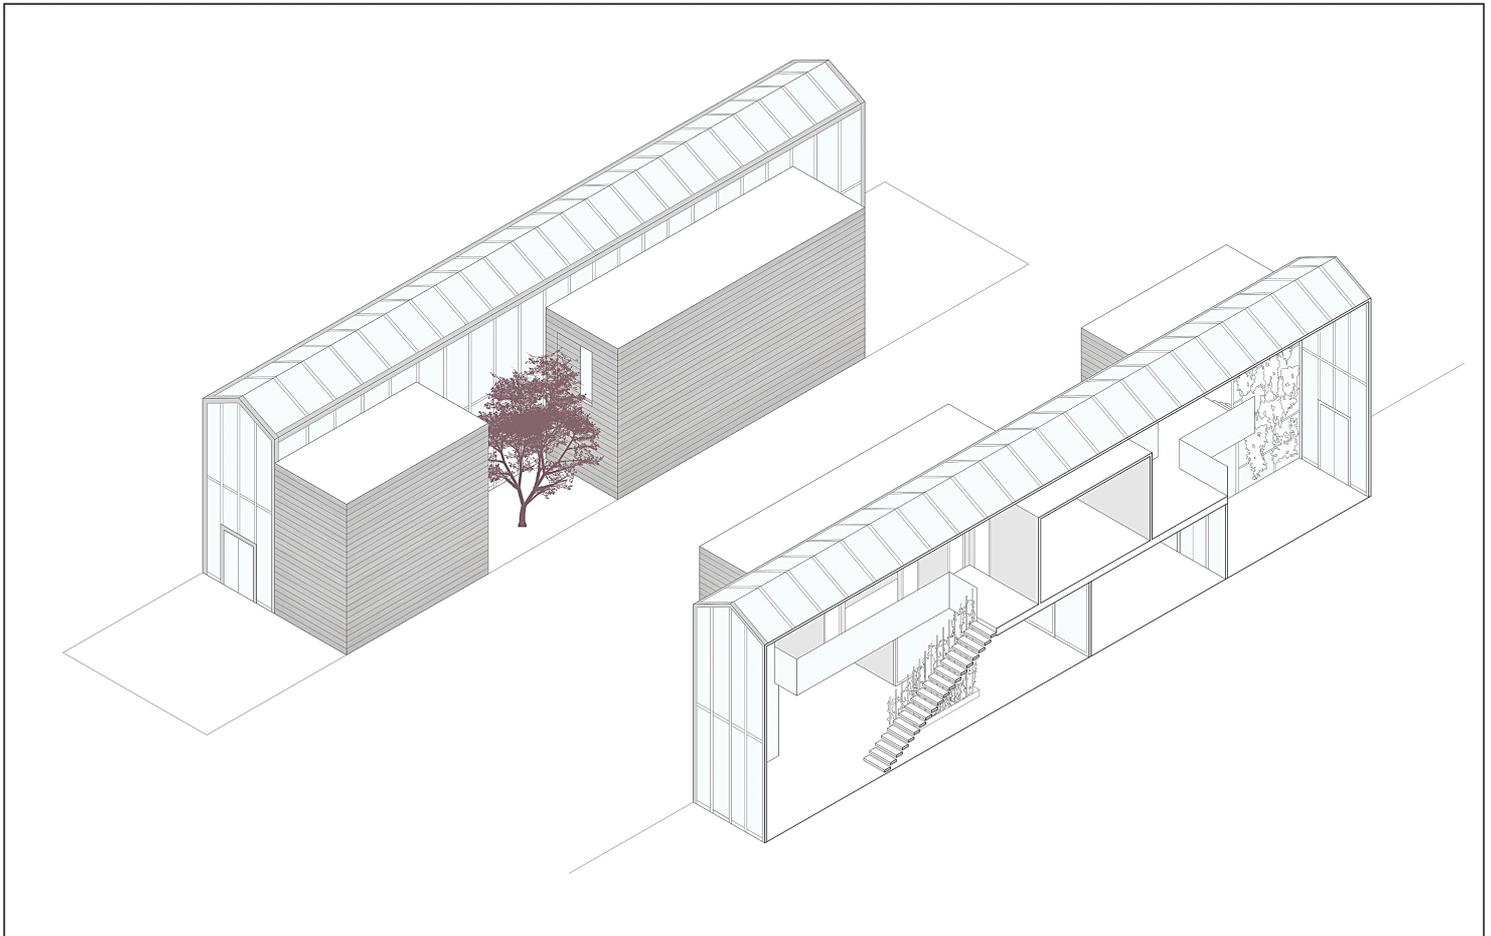

PREESISTENZA

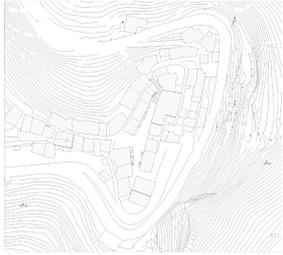





ELISSI




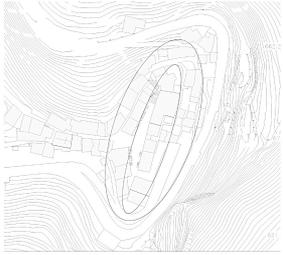


SPAZIO PUBBLICO



ELEVAZIONE

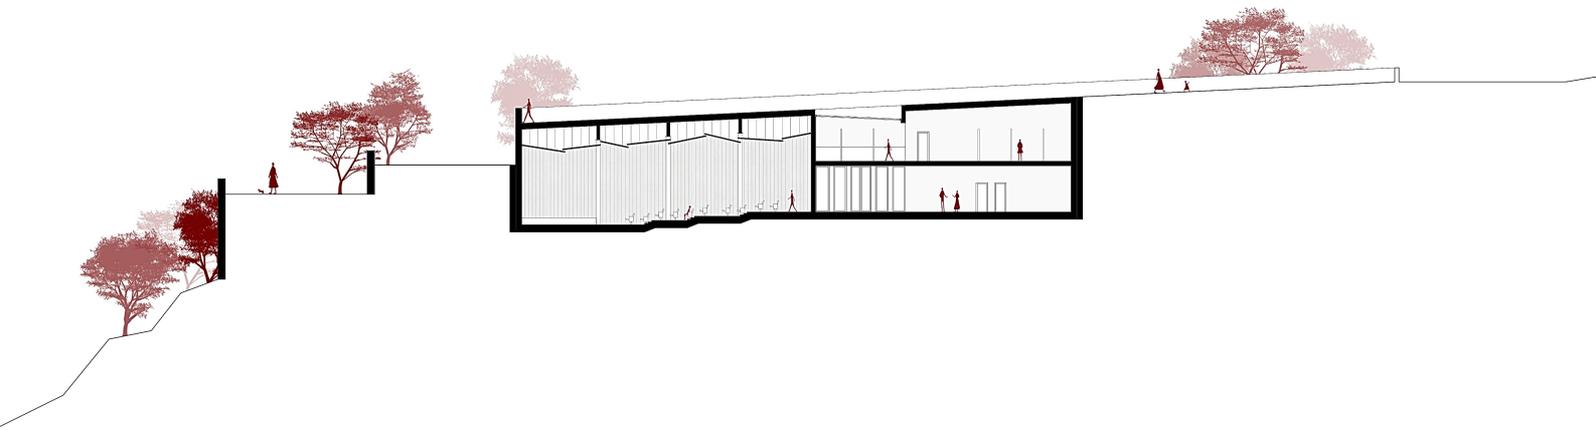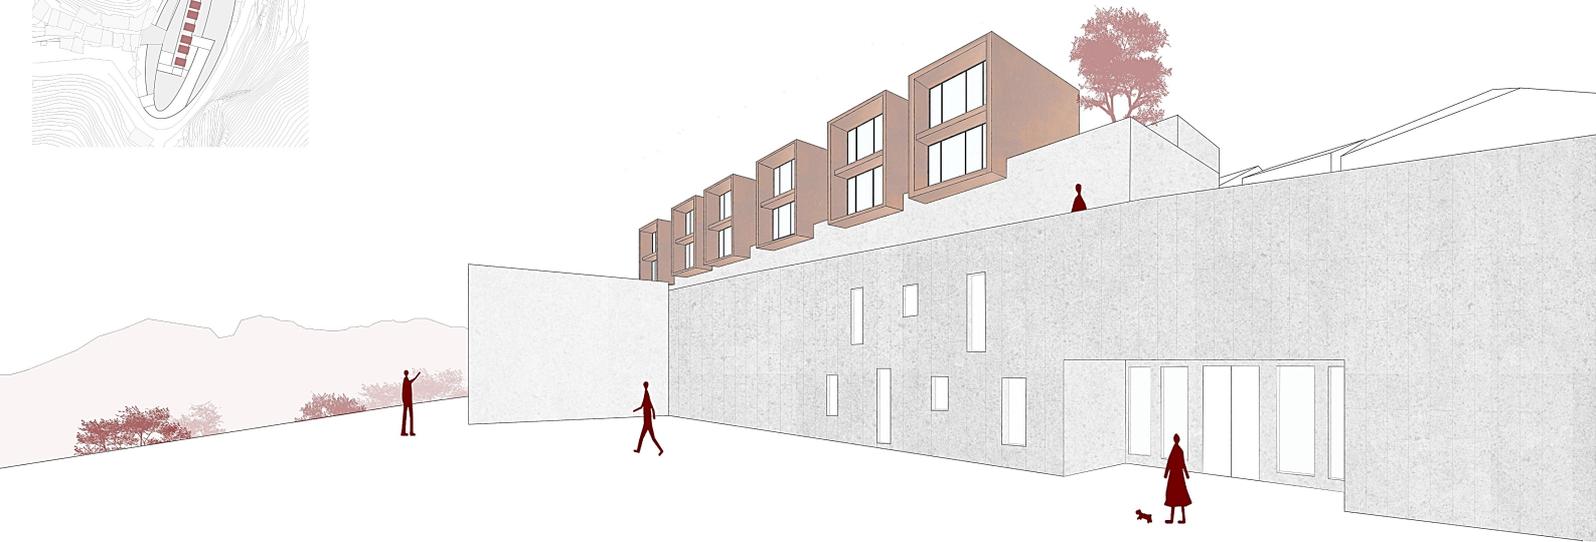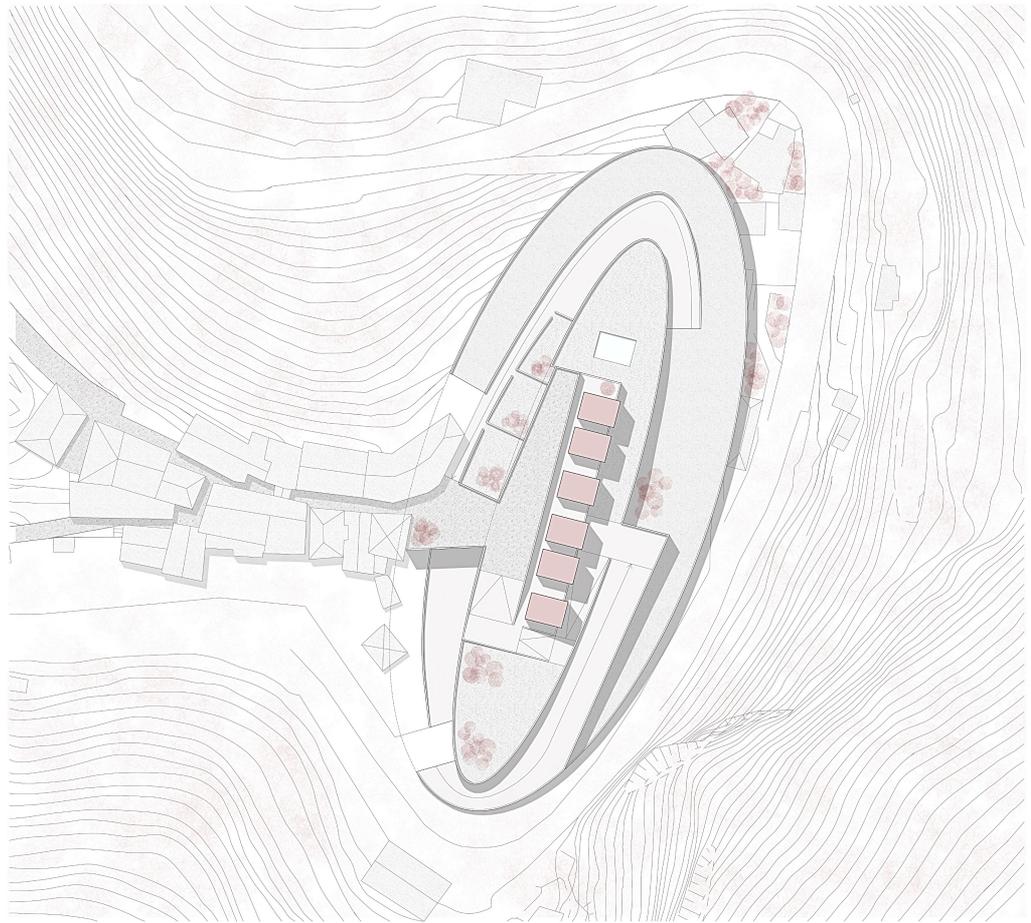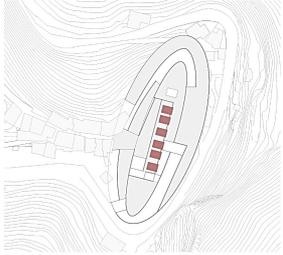

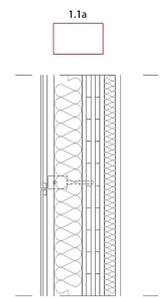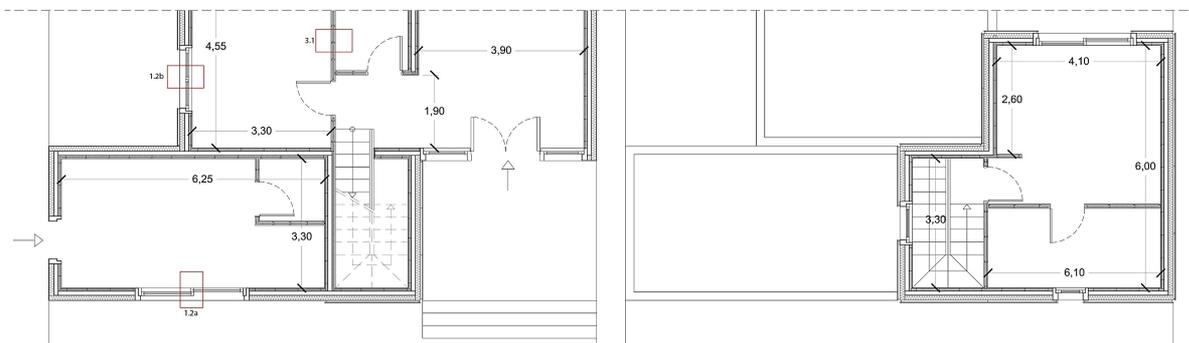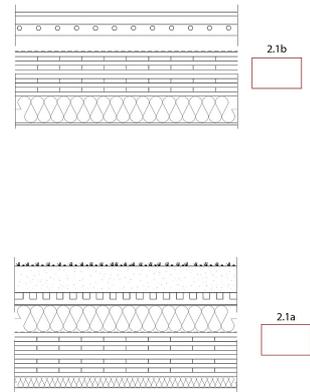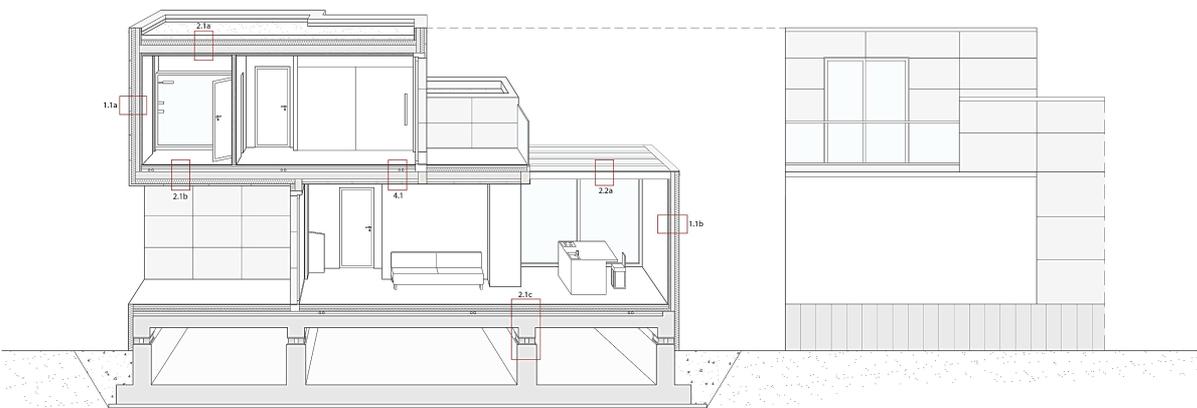

WORKSHOP DI PROGETTAZIONE DELL'ARCHITETTURA

AT HOME 2.0

L'obiettivo del workshop di progettazione dell'architettura tenuto dal professore Giuseppe Ciorra è stato quello di progettare un'abitazione che soddisfacesse le diverse esigenze di chi la abita, assegnando ad ogni studente un tema ed una larghezza del lotto differenti.

Il tema del progetto è la casa veranda, l'abitazione è posizionata in un lotto di 7 m per 40 m, l'idea iniziale del progetto è di dividere il lotto in due parti, una parte più alta vetrata ed una parte formata da due blocchi chiusi che non si rapportano con l'esterno ma solo con gli ambienti della veranda.

L'abitazione si sviluppa su due livelli, al piano terra l'ingresso è situato nella veranda dove troviamo un'ampia zona che funge anche da giardino interno collegata con la zona living e la cucina attraverso delle vetrate scorrevoli che può così diventare un tutt'uno con gli spazi della casa.

La veranda può essere vista come un susseguirsi di ambienti vetrati in cui troviamo un'area multifunzionale che può essere usata come zona per la meditazione, area gioco per i bambini o sala per la musica che affaccia su un giardino interno e un'area usata come serra su cui affaccia un ufficio, ogni zona grazie alle ampie vetrate si rapporta con l'ambiente circostante.

Al piano superiore troviamo un bagno due camere singole e una camera matrimoniale che funge da elemento di separazione tra le diverse zone di affaccio sulle aree verdi della veranda.

Esternamente il rivestimento in legno scuro dei due blocchi chiusi accentua il contrasto con la parte invece luminosa e trasparente della veranda.