




TITOLO TESI: Macerata, città del Mondo
Relatore: prof. Marco D'annuntis

Laureando: Compagnoni Riccardo

In questi ultimi decenni grazie alla globalizzazione ed al conseguente intensificarsi dei flussi migratori, ci si trova sempre più a contatto con persone di origini e culture diverse, ma non sempre l'accoglienza e l'integrazione risultano semplici. Macerata, seconda città della regione Marche per numero di stranieri, non fa eccezione. L'intento di questo progetto è quello di dare allo straniero un luogo in cui potersi sentire "a casa" e contemporaneamente possa facilitare l'ingresso nel tessuto sociale della città. La struttura è situata in un punto strategico vista la vicinanza ai terminal degli autobus urbani ed extraurbani, questo permette sia agli studenti sia a coloro non abituati di raggiungere le attività circostanti come: scuole, aree verdi, il centro storico e le attività commerciali. Le funzioni che saranno presenti nell'edificio, fruibili in ogni momento della giornata, consentiranno allo straniero di conoscere la cultura italiana, allo stesso tempo ci permetteranno di conoscere i suoi usi e costumi grazie, ad esempio, ai mercati etnici.


DENSITA' RESIDENZIALE

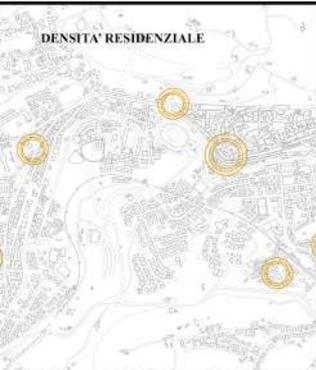


LUOGHI DI INCONTRO



ISTITUTI SCOLASTICI

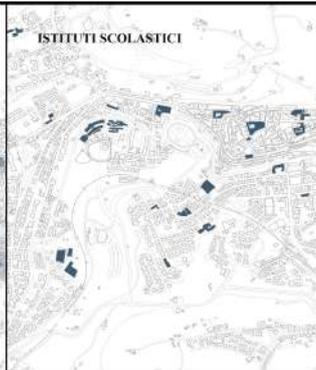

MOBILITA'

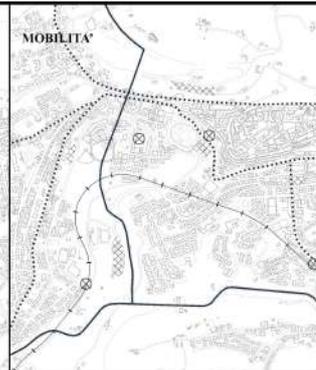


MASTERPLAN
scala 1:2000





VISTA ASSONOMETRICA




SEZIONE
scala 1:500

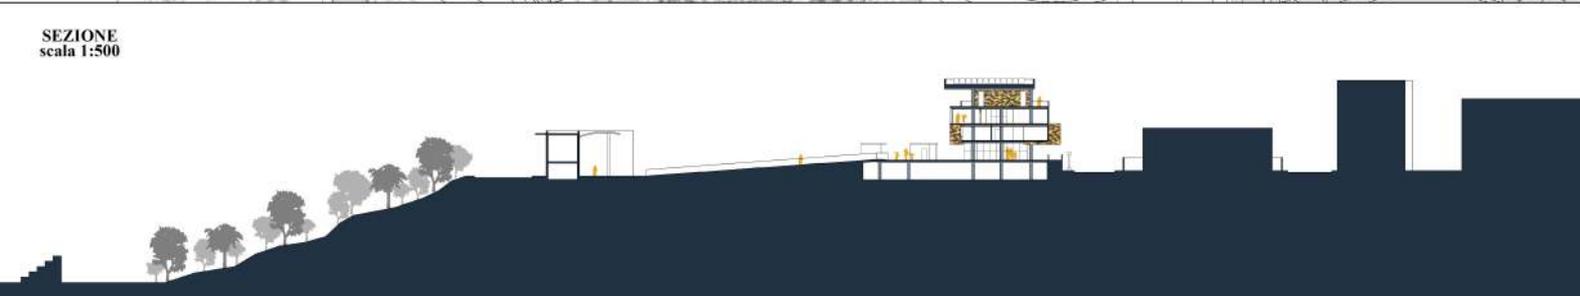

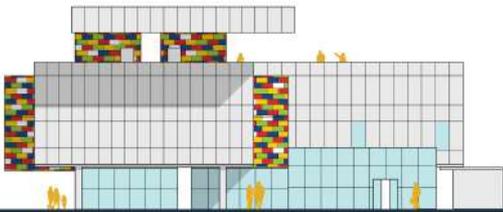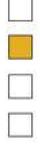

PROSPETTO NORD
scala 1:200

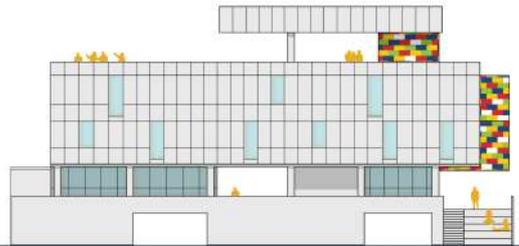



PROSPETTO SUD
scala 1:200



PIANTA PIANO TERZO
scala 1:300





PIANTA PIANO SECONDO
scala 1:300

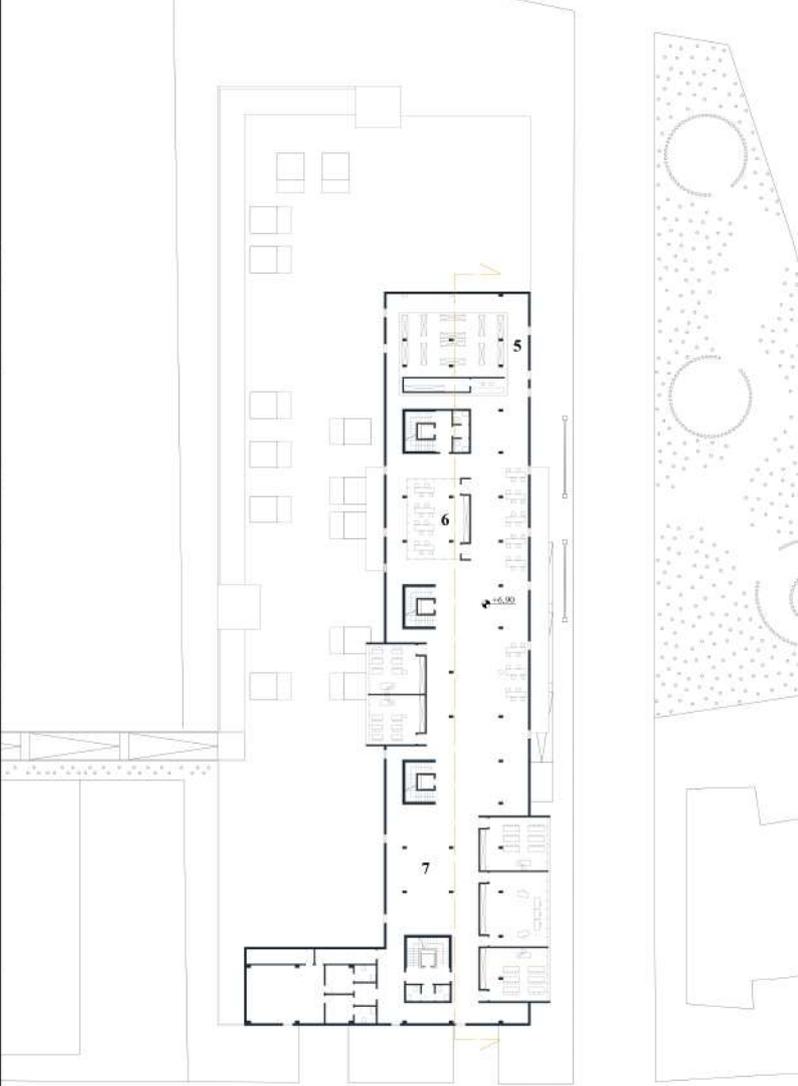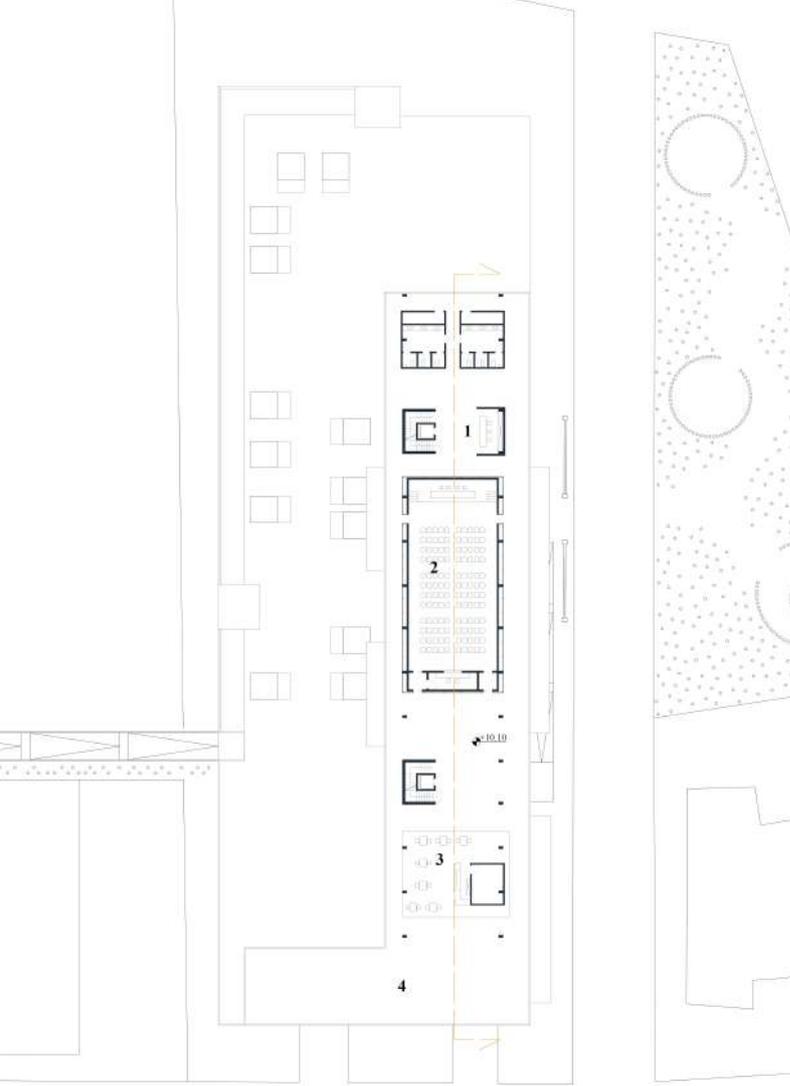

- 1 BIBLIOTECARIA
- 2 AUDITORIUM
- 3 CAFFETTERIA
- 4 TERRAZZA BELVEDERE

- 5 BIBLIOTECA
- 6 SALALETTURA
- 7 AULE

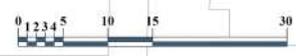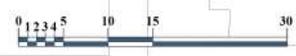

PROSPETTO OVEST
scala 1:200






PROSPETTO OVEST
scala 1:200





PIANTA PIANO PRIMO
scala 1:300




PIANTA PIANO TERRA
scala 1:300

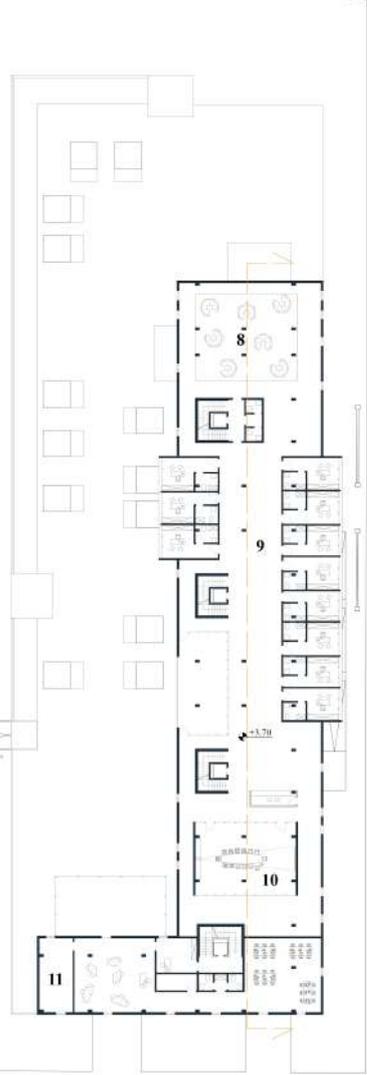

- 8 AREA COWORKING
- 9 UFFICI
- 10 ALA MEETING
- 11 ASILO NIDO

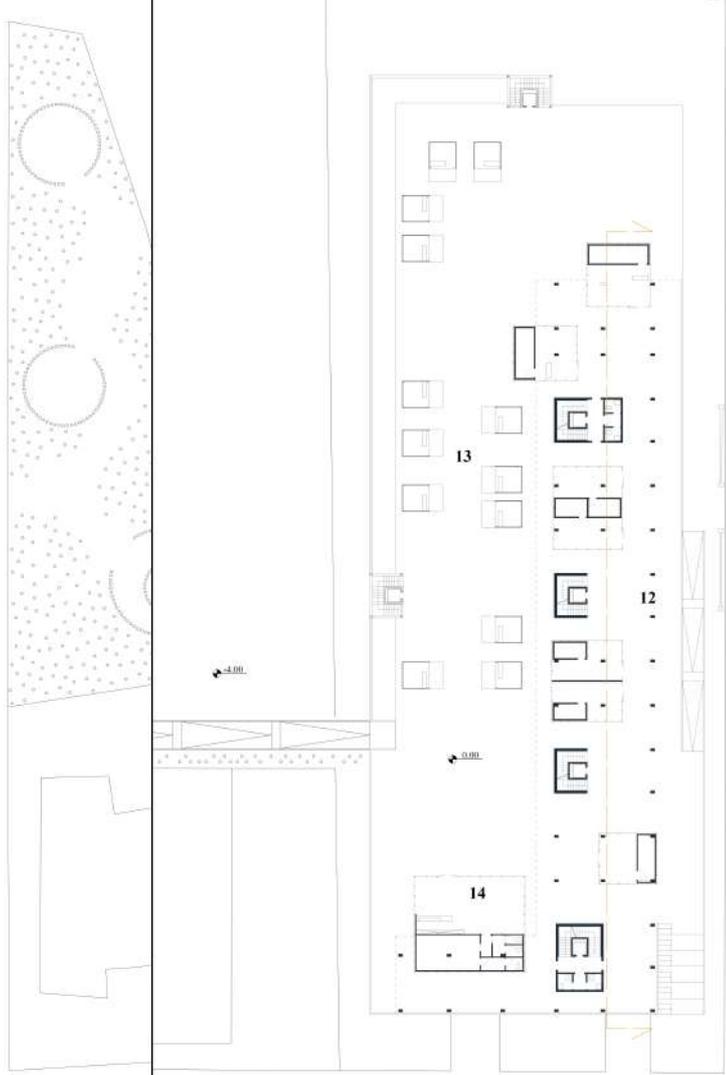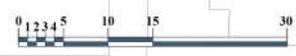

- 12 MERCATO COPERTO
- 13 MERCATO TEMPORANEO
- 14 RISTORANTE

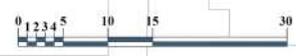

SEZIONE
scala 1:200

