



UNIVERSITÀ DEGLI STUDI DI CAMERINO
SCUOLA DI ARCHITETTURA E DESIGN "E. VITTORIA"

CORSO DI LAUREA IN

ARCHITETTURA

TITOLO DELLA TESI

LA FORNACE SCULTARRA DI TERAMO.
COMUNICAZIONE E IDENTITA' VISIVA PER UN NUOVO
SPAZIO ESPOSITIVO

Laureando/a

Nome ALESSIA DI OSTILIO

Relatore

Nome NICOLÒ SARDO


Firma Alessia D'Osilio

Firma Nic - Sardò

Se presente eventuale Correlatore indicarne nominativo/i

ANNO ACCADEMICO

2021 / 2022

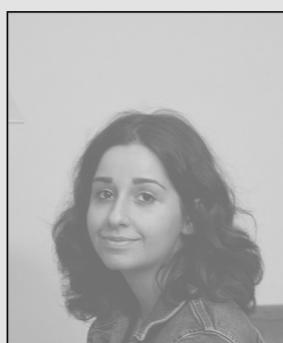


Laureando: Alessia D'Ostilio

TITOLO TESI: La fornace Scimitarra di Teramo. Comunicazione e identità visiva per un nuovo spazio espositivo

Relatore: prof. Nicolò Sardo

Il progetto affronta i temi della comunicazione visiva applicati alla valorizzazione di un esempio di archeologia industriale. La fornace Scimitarra di Teramo - da anni in disuso e in stato di abbandono - viene recuperata e trasformata in un nuovo spazio espositivo con la finalità di istituire una nuova centralità per i quartieri limitrofi attualmente privi di un punto nodale a scala urbana. Il progetto prevede un approccio integrato dell'identità visiva che, oltre a definire l'immagine coordinata per la nuova istituzione museale, ha lo scopo di caratterizzare la struttura stessa, organizzando gli spazi interni ed esterni.

Masterplan scala 1:500

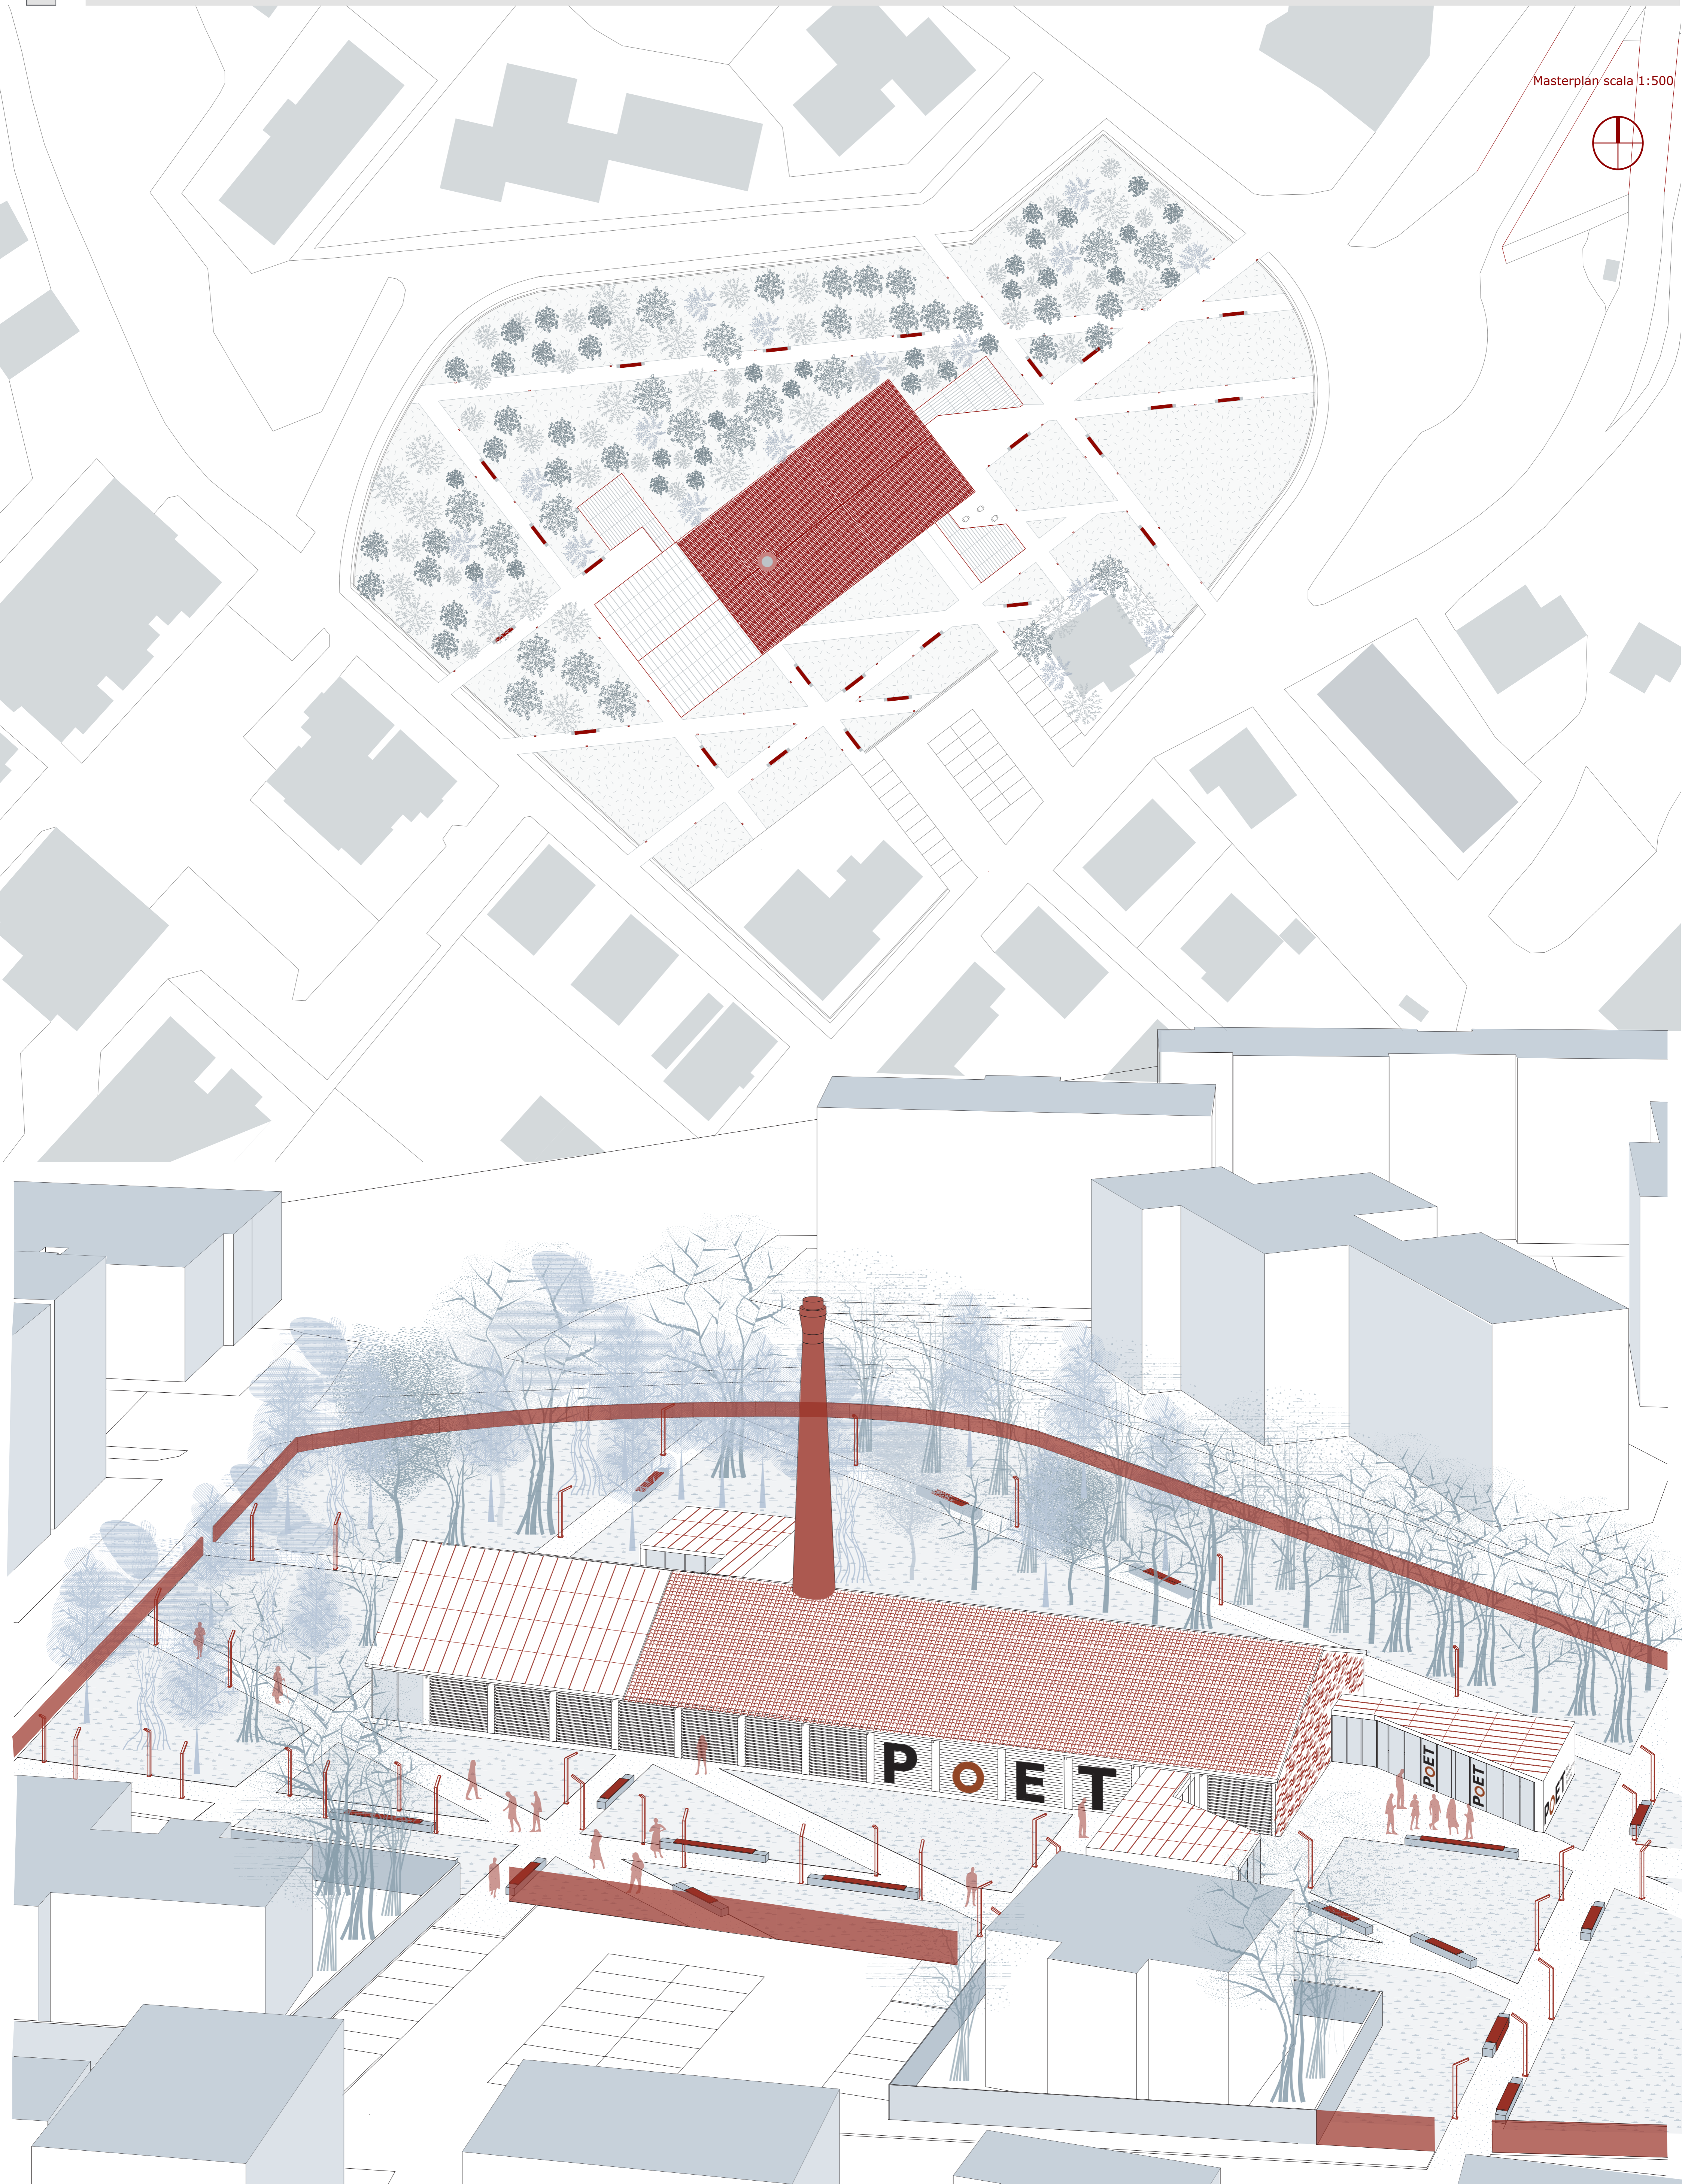

Legenda

- 1 Reception
- 2 Guardaroba
- 3 Servizi del personale

- 4 Ingresso Polo espositivo
- 5 Gallerie espositive

- 6 Bar
- 7 Servizi


- 8 Uffici

- 9 Servizi del personale



- 10 Sala espositiva



Pianta piano primo scala 1:200

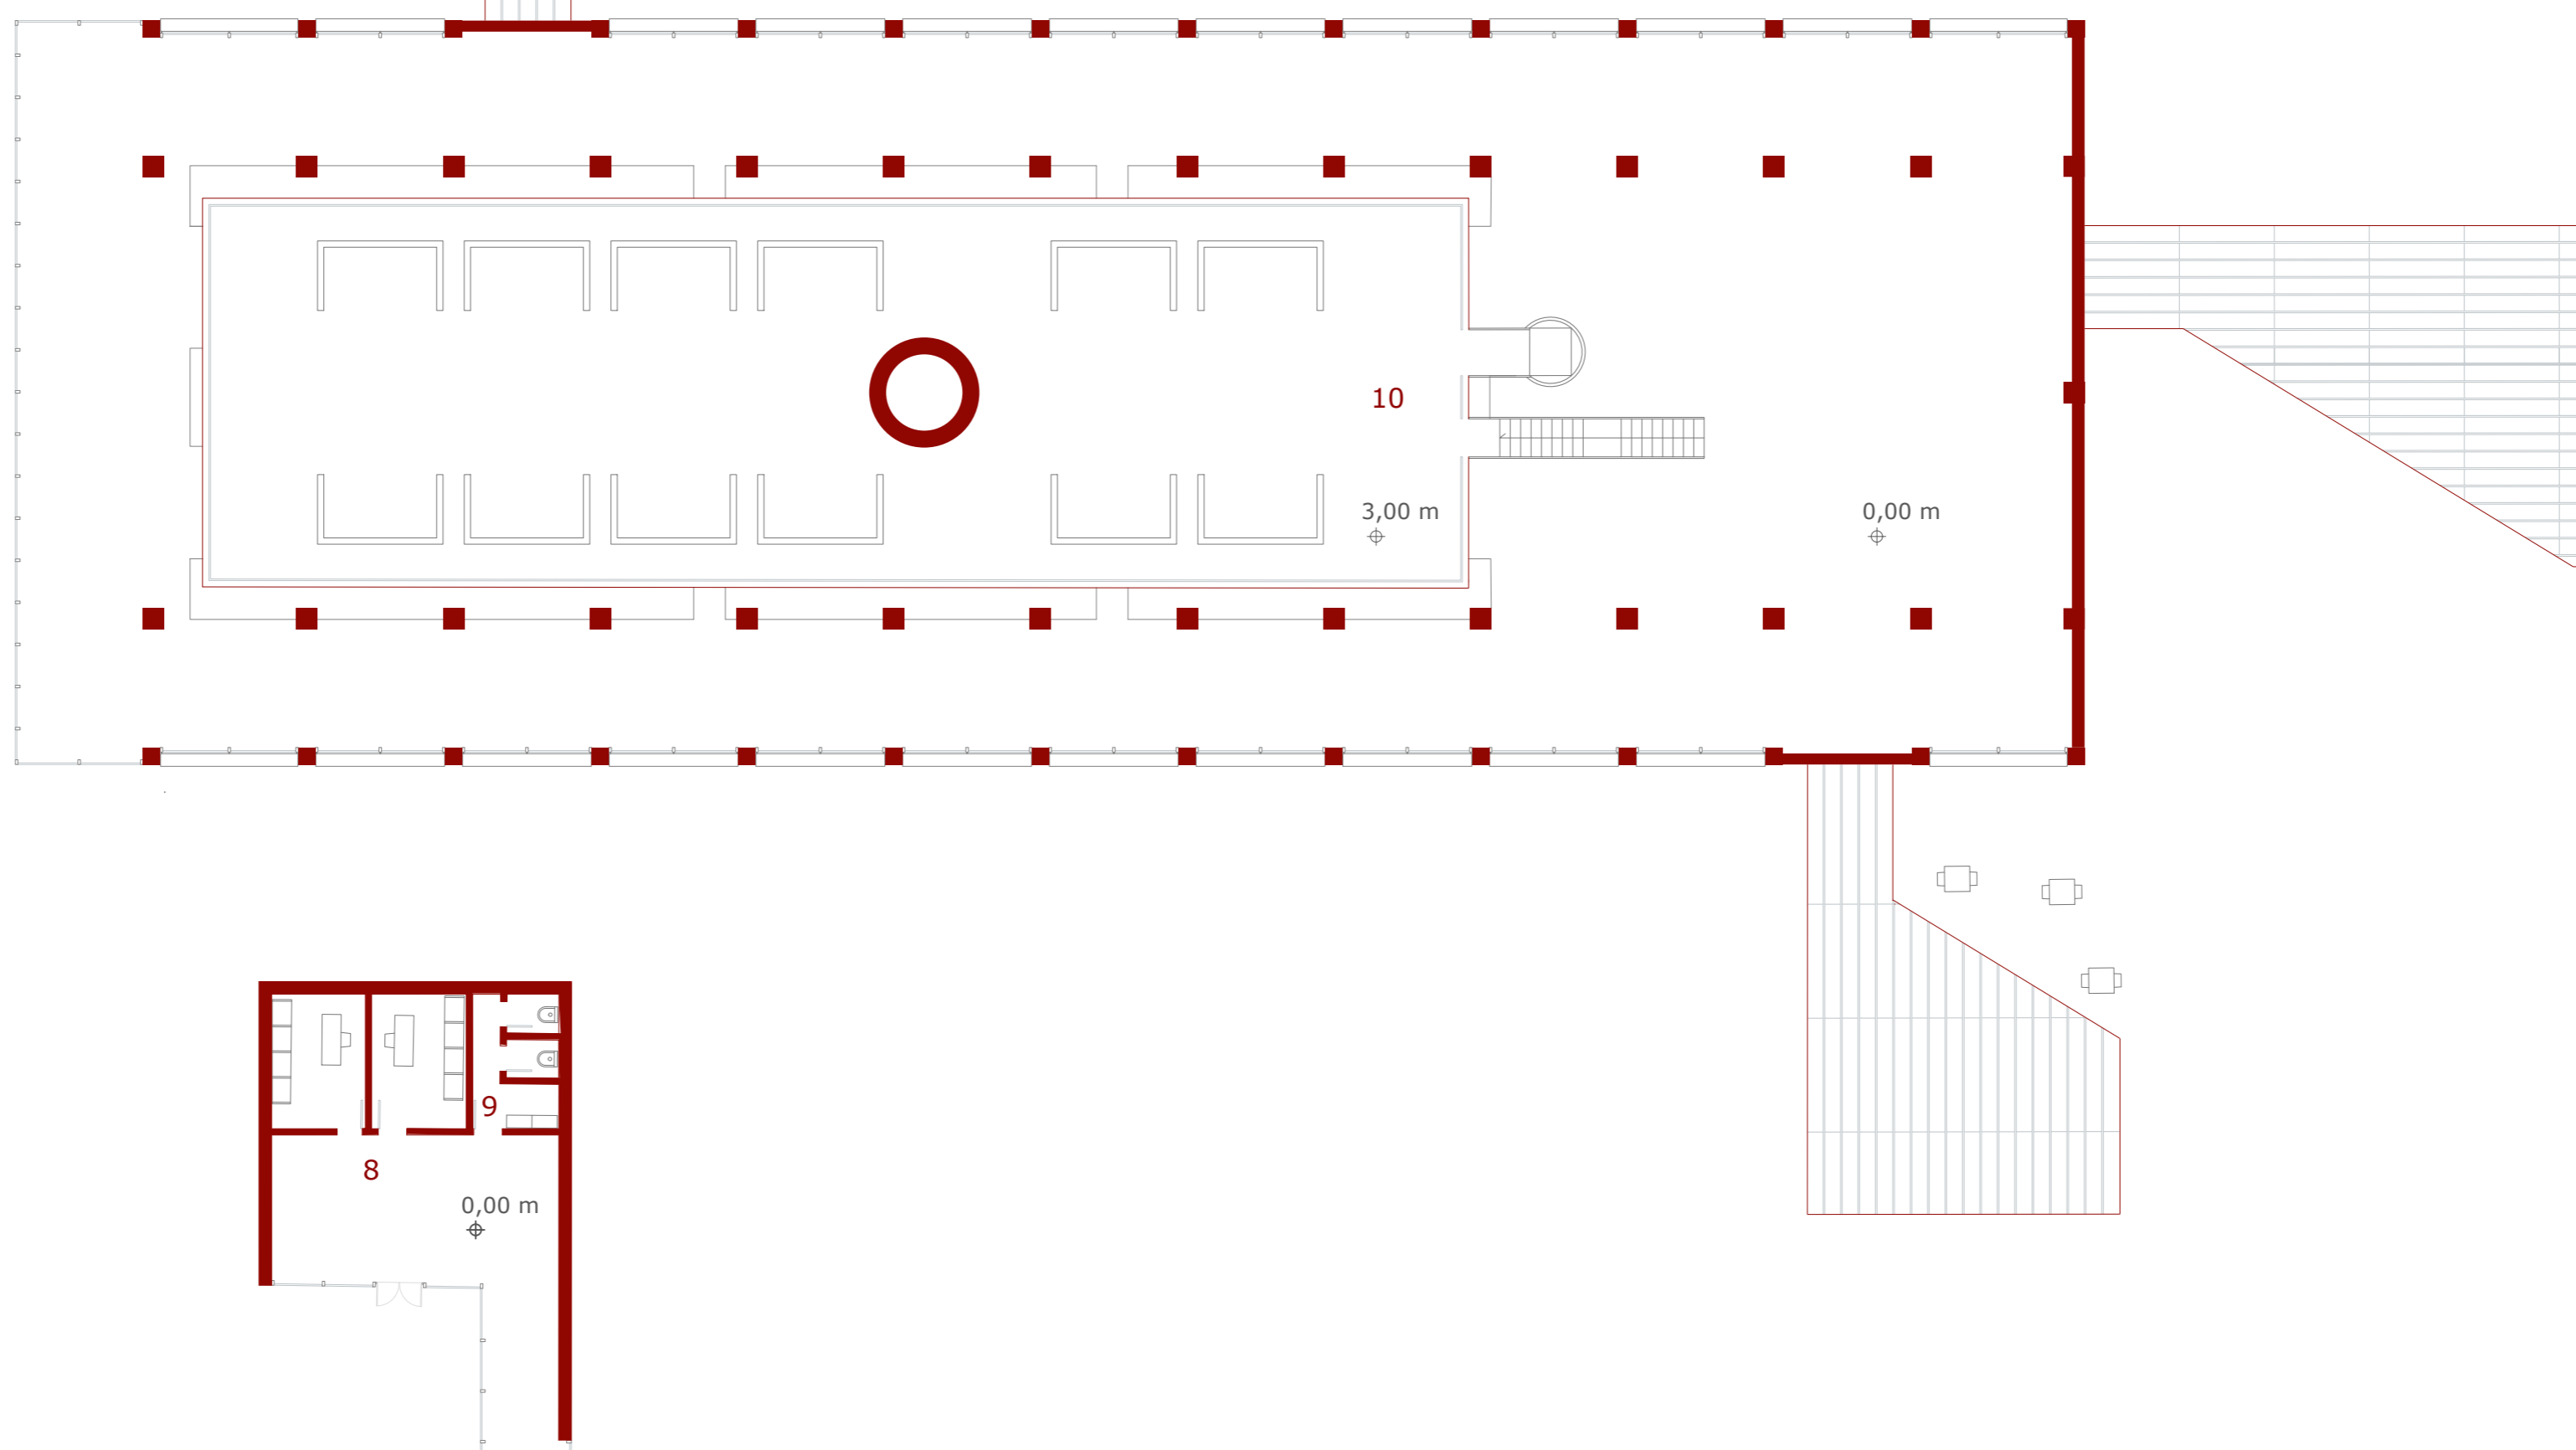

Pianta piano terra scala 1:200


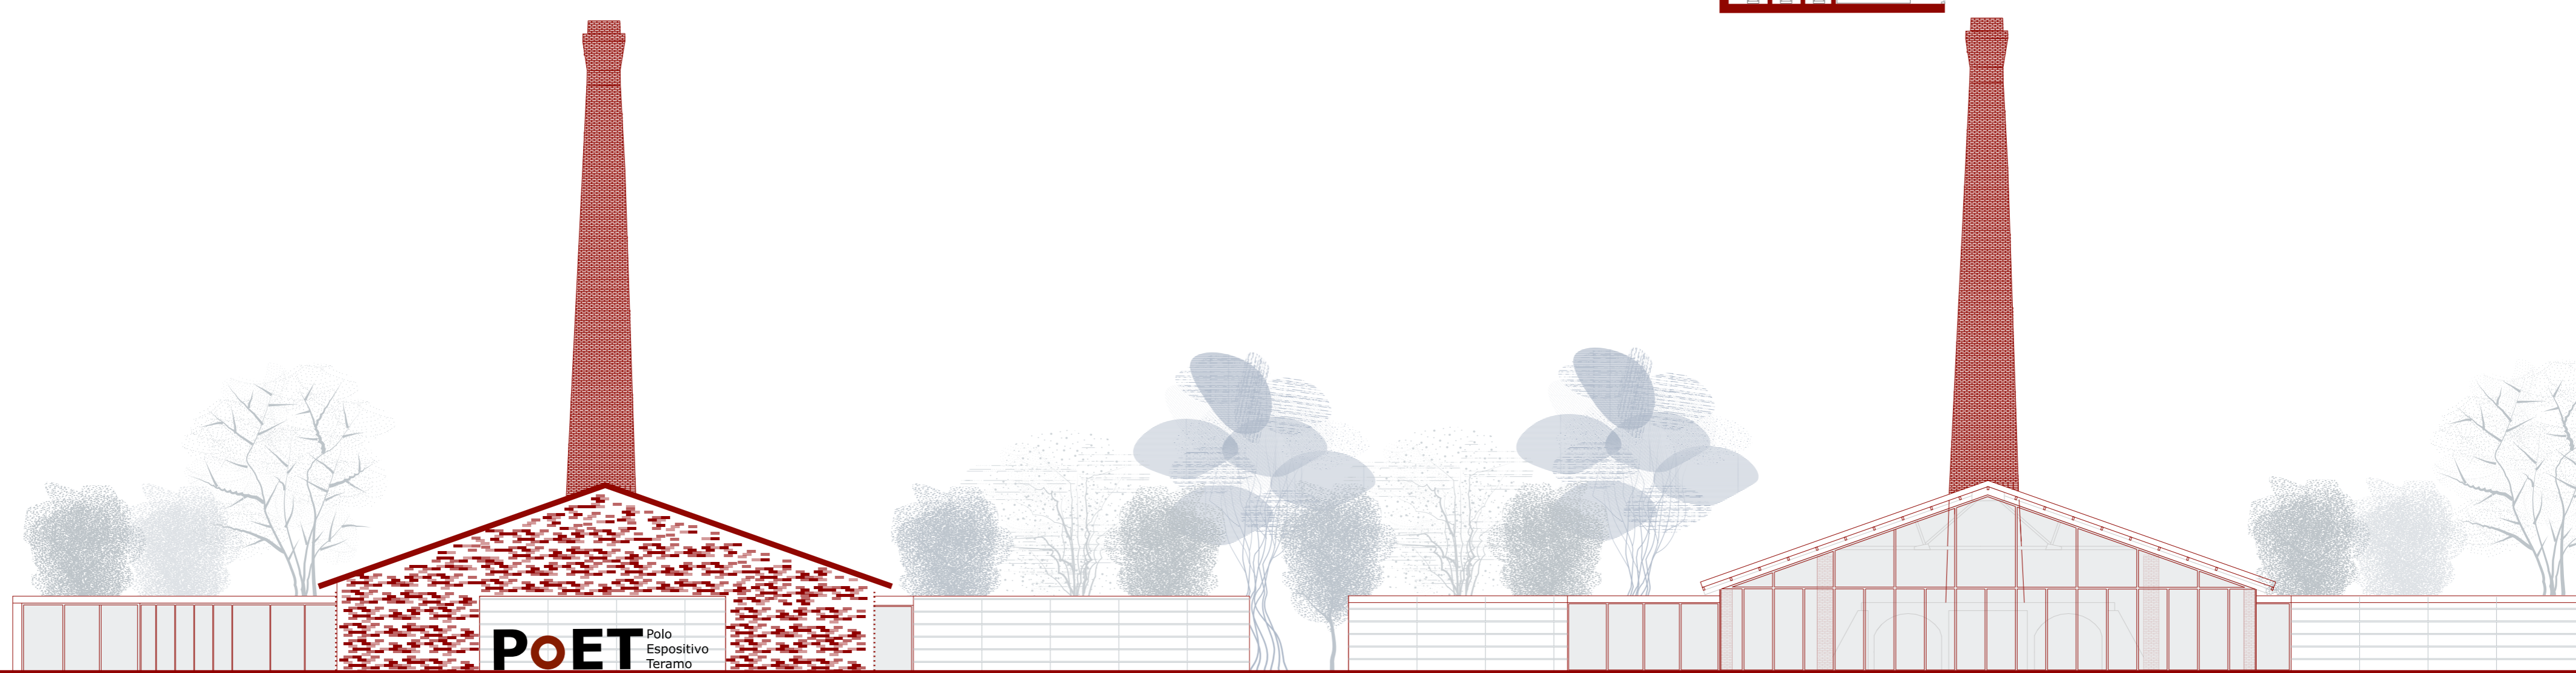
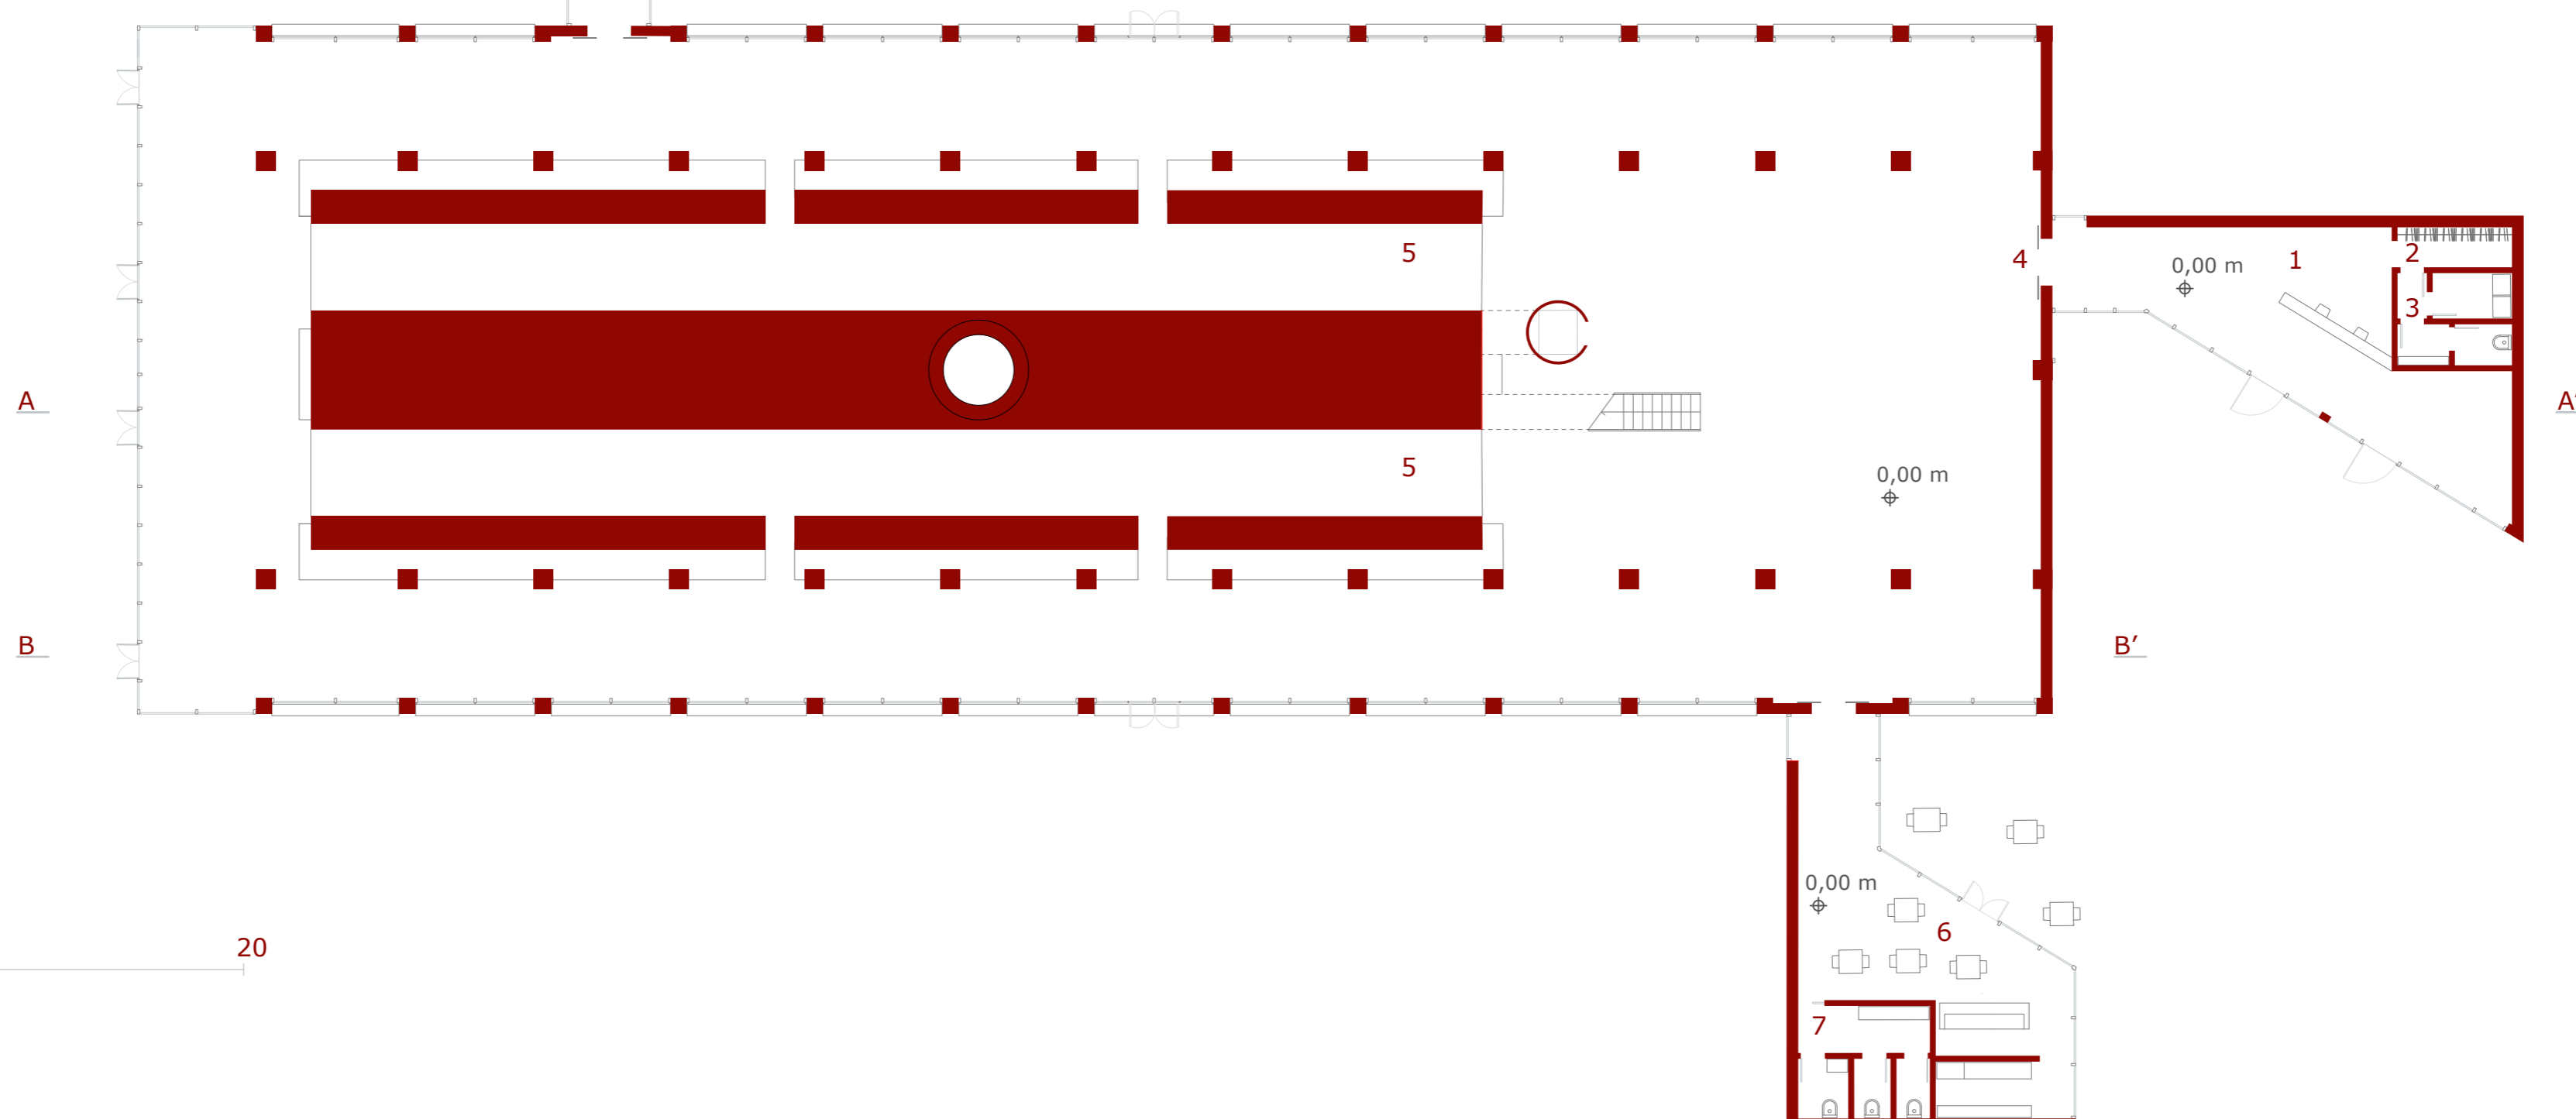


Prospetto Est scala 1:200


Prospetto Ovest scala 1:200




Prospetto Sud scala 1:200

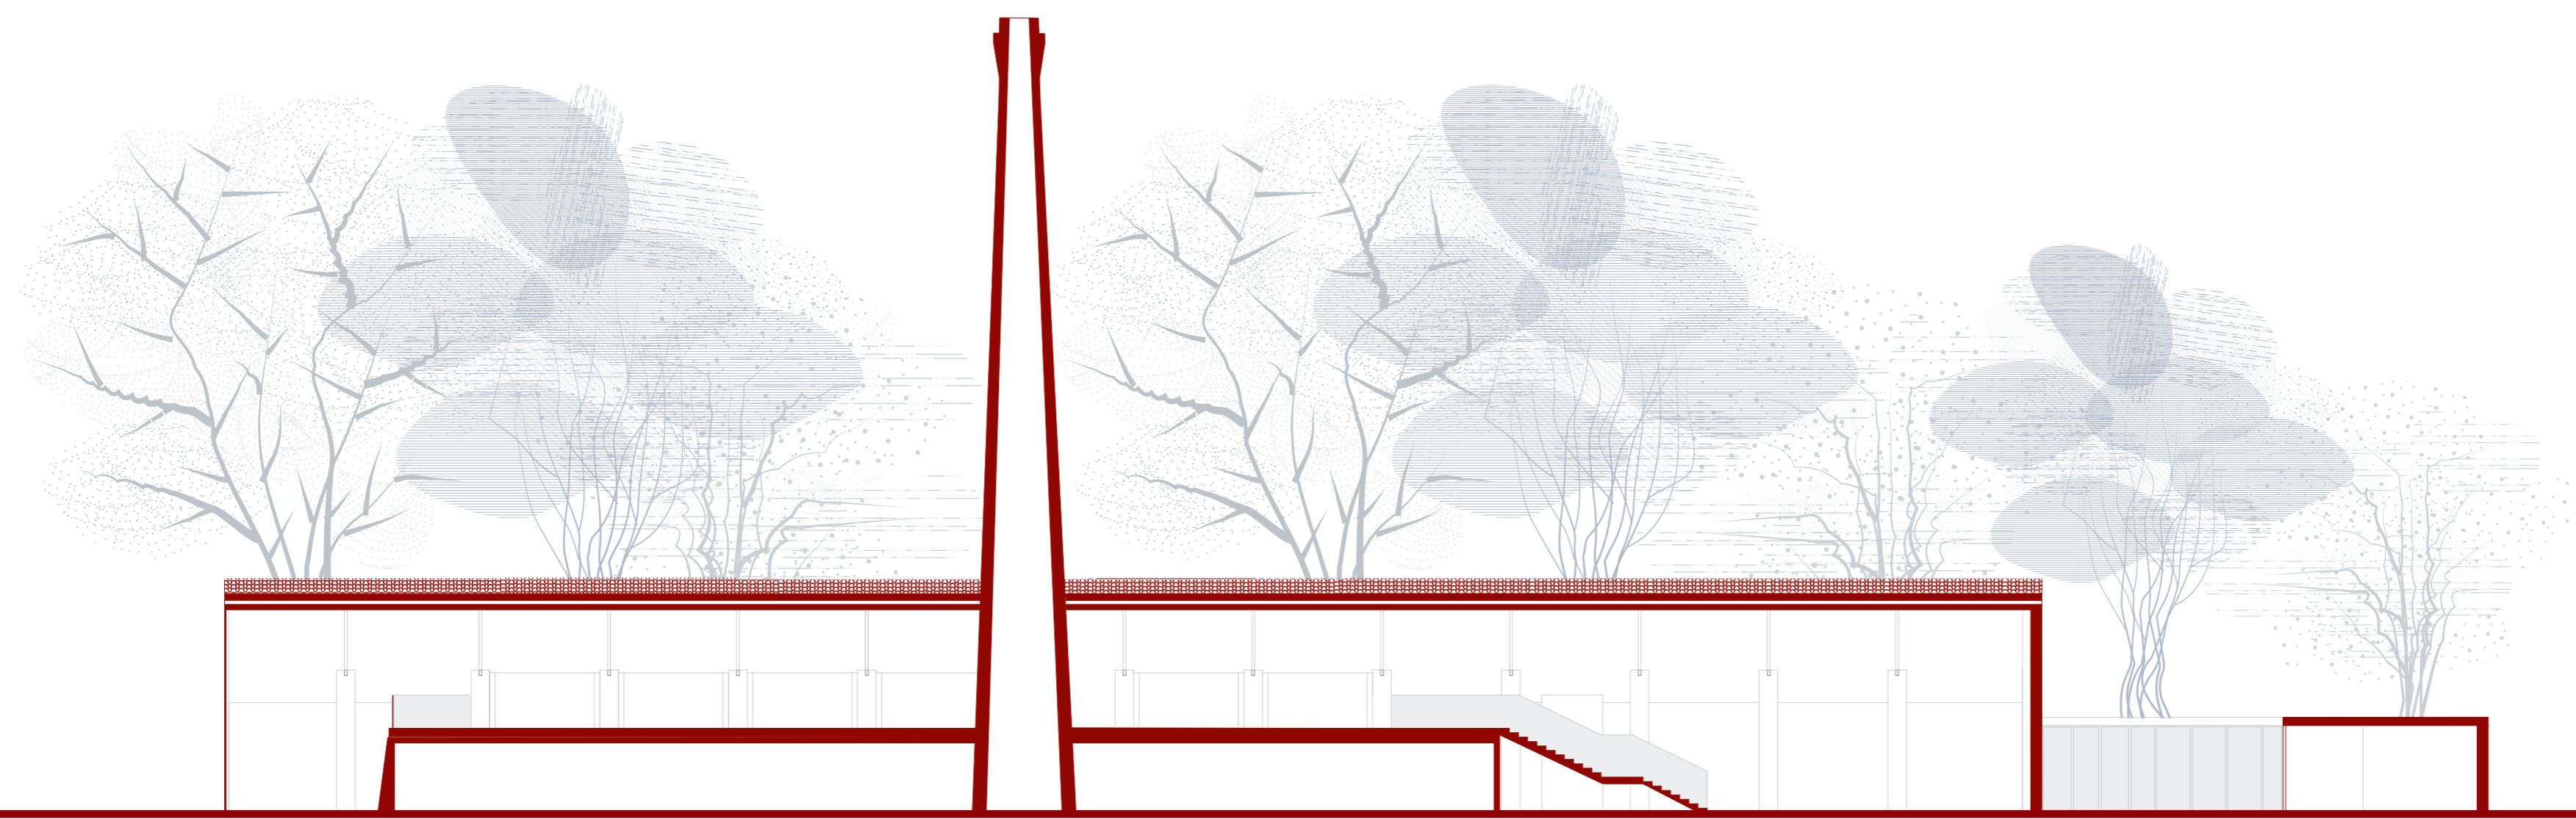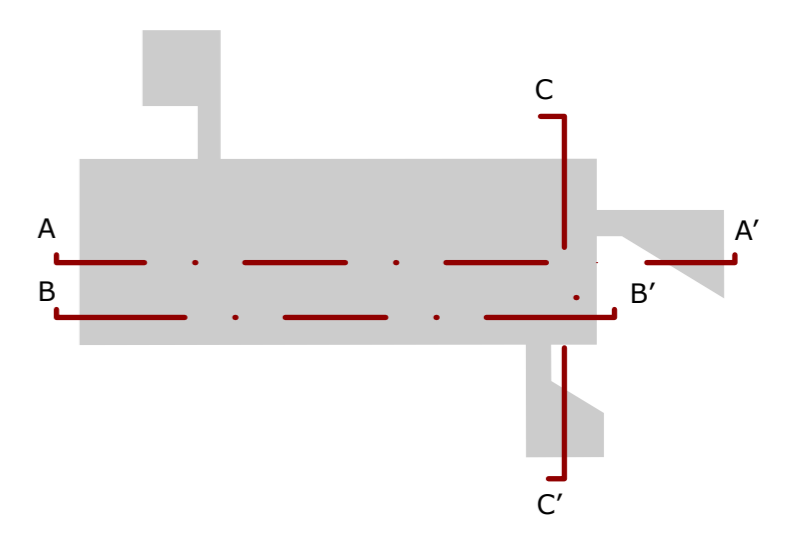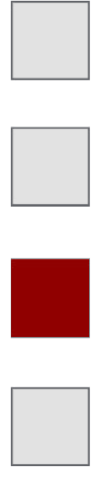


Sezione A-A' scala 1:200

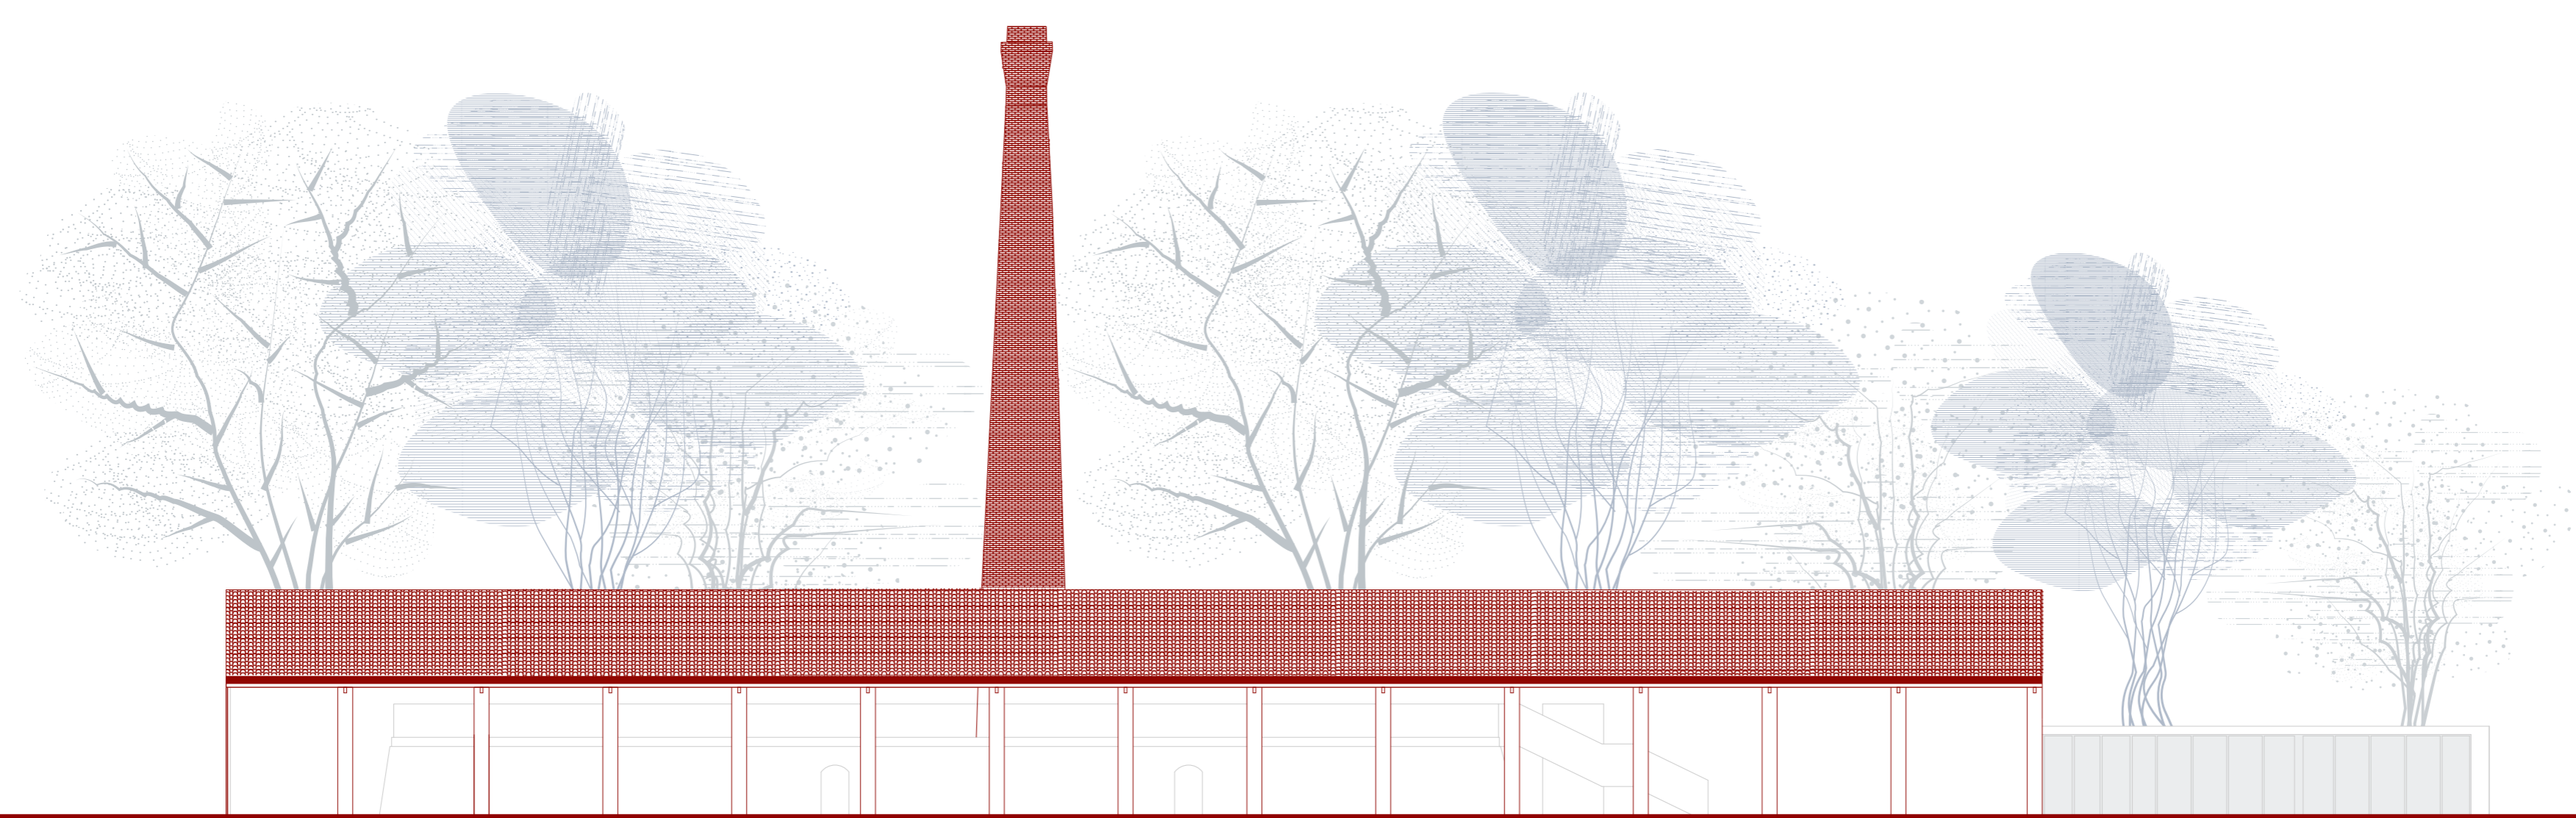

Sezione B-B' scala 1:200

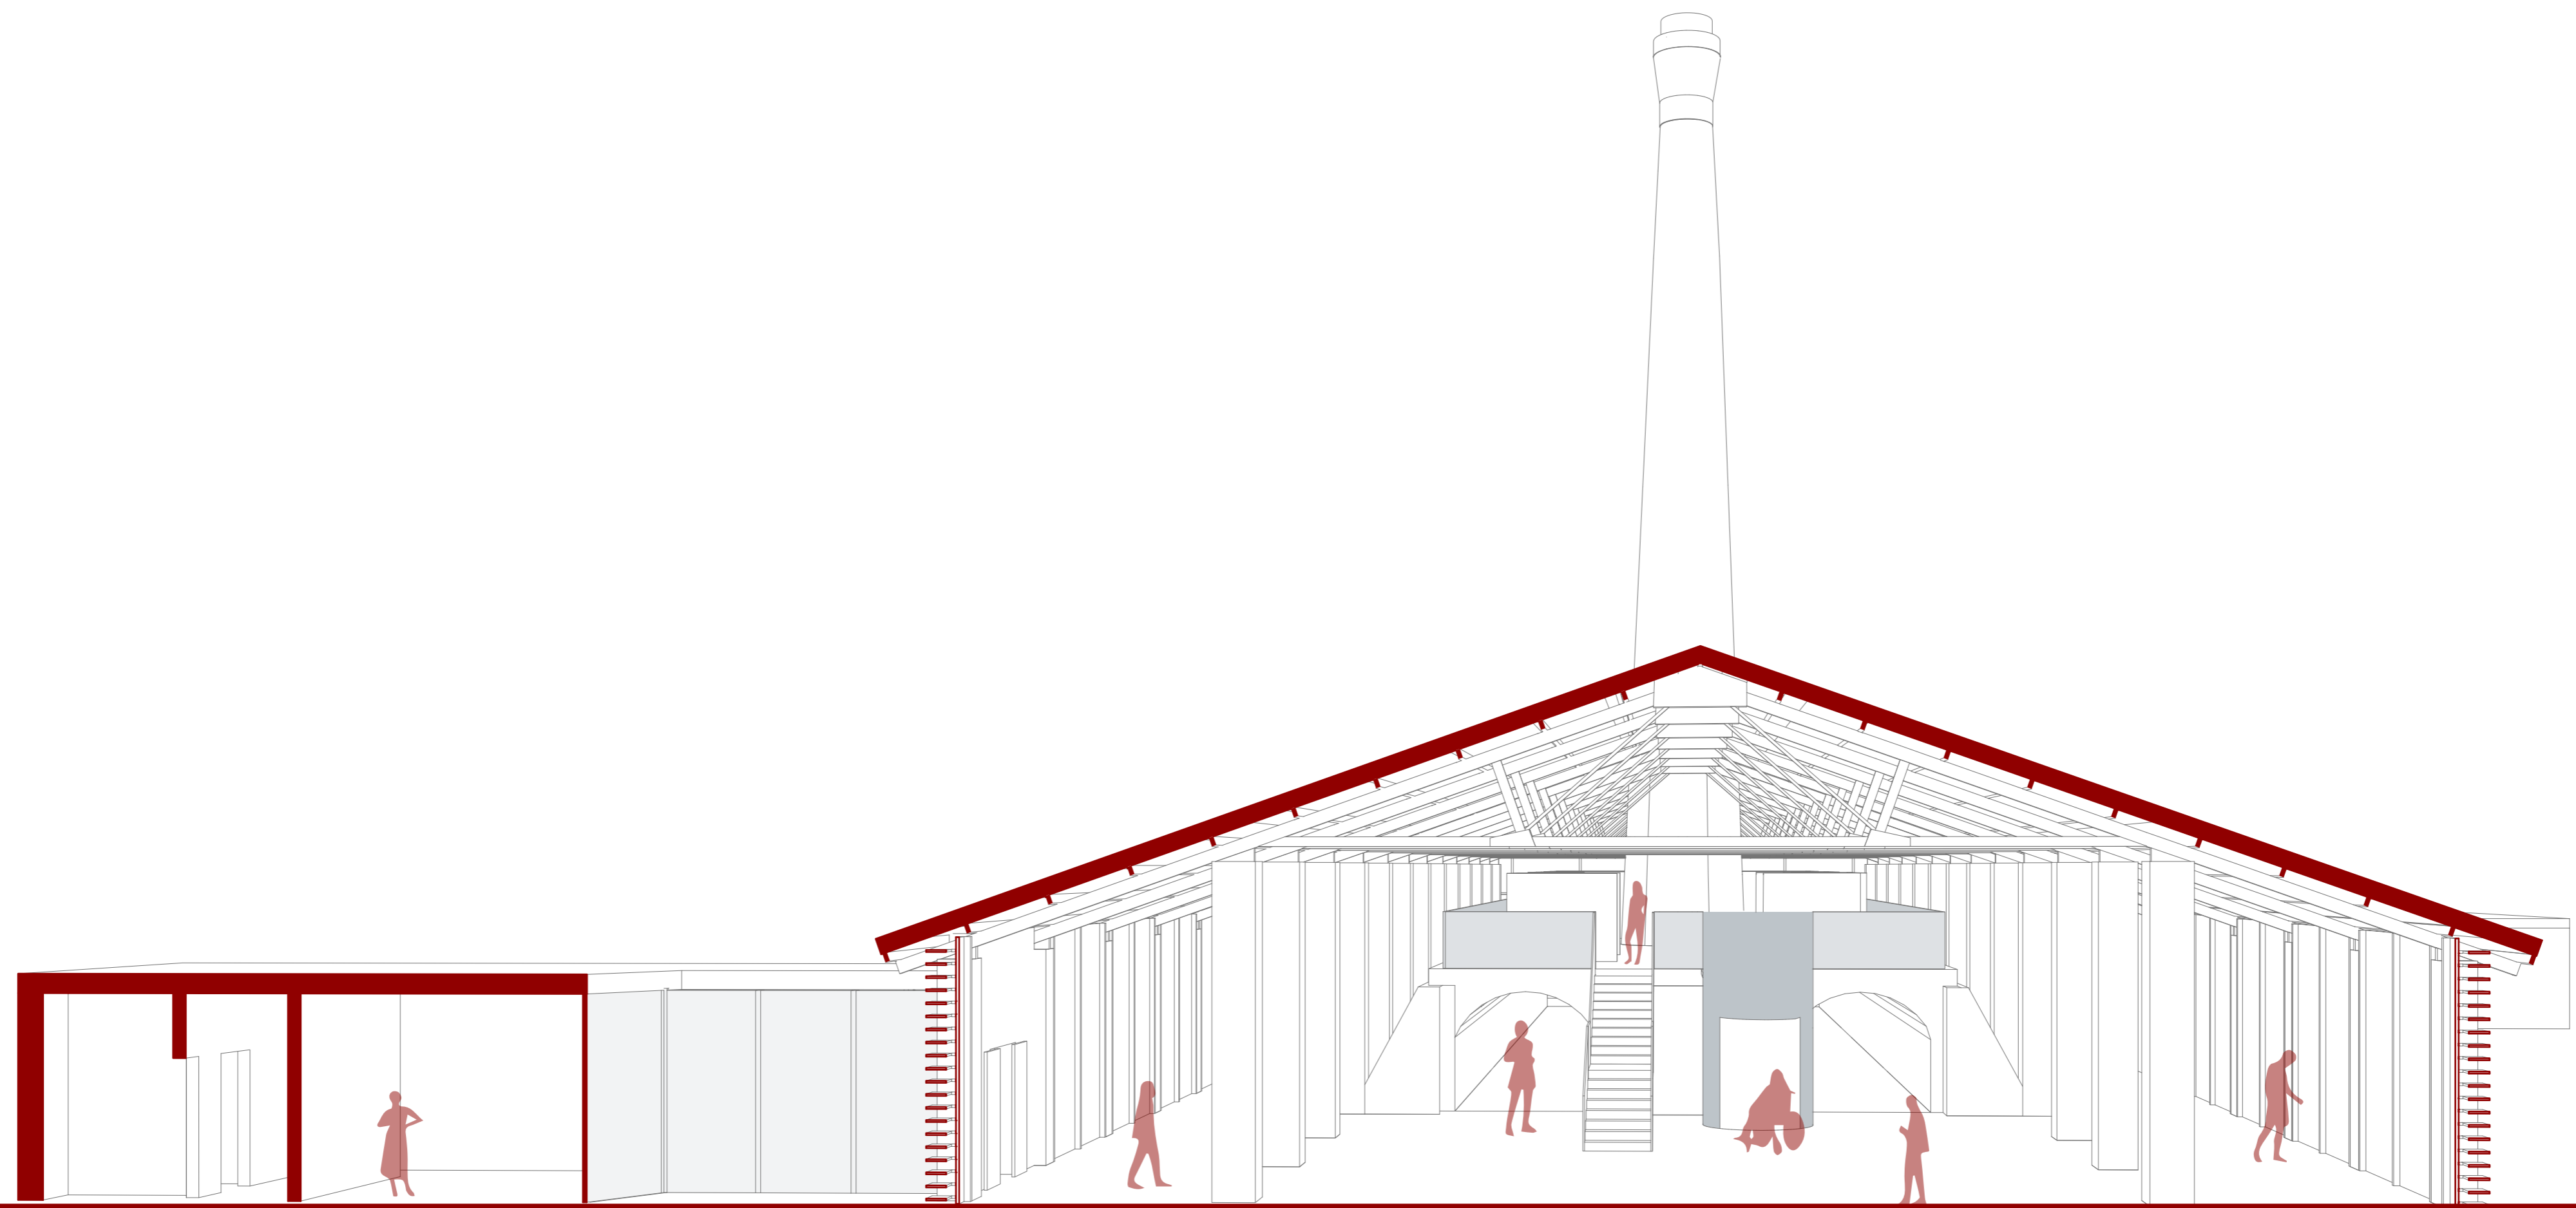

Sezione prospettica C-C'

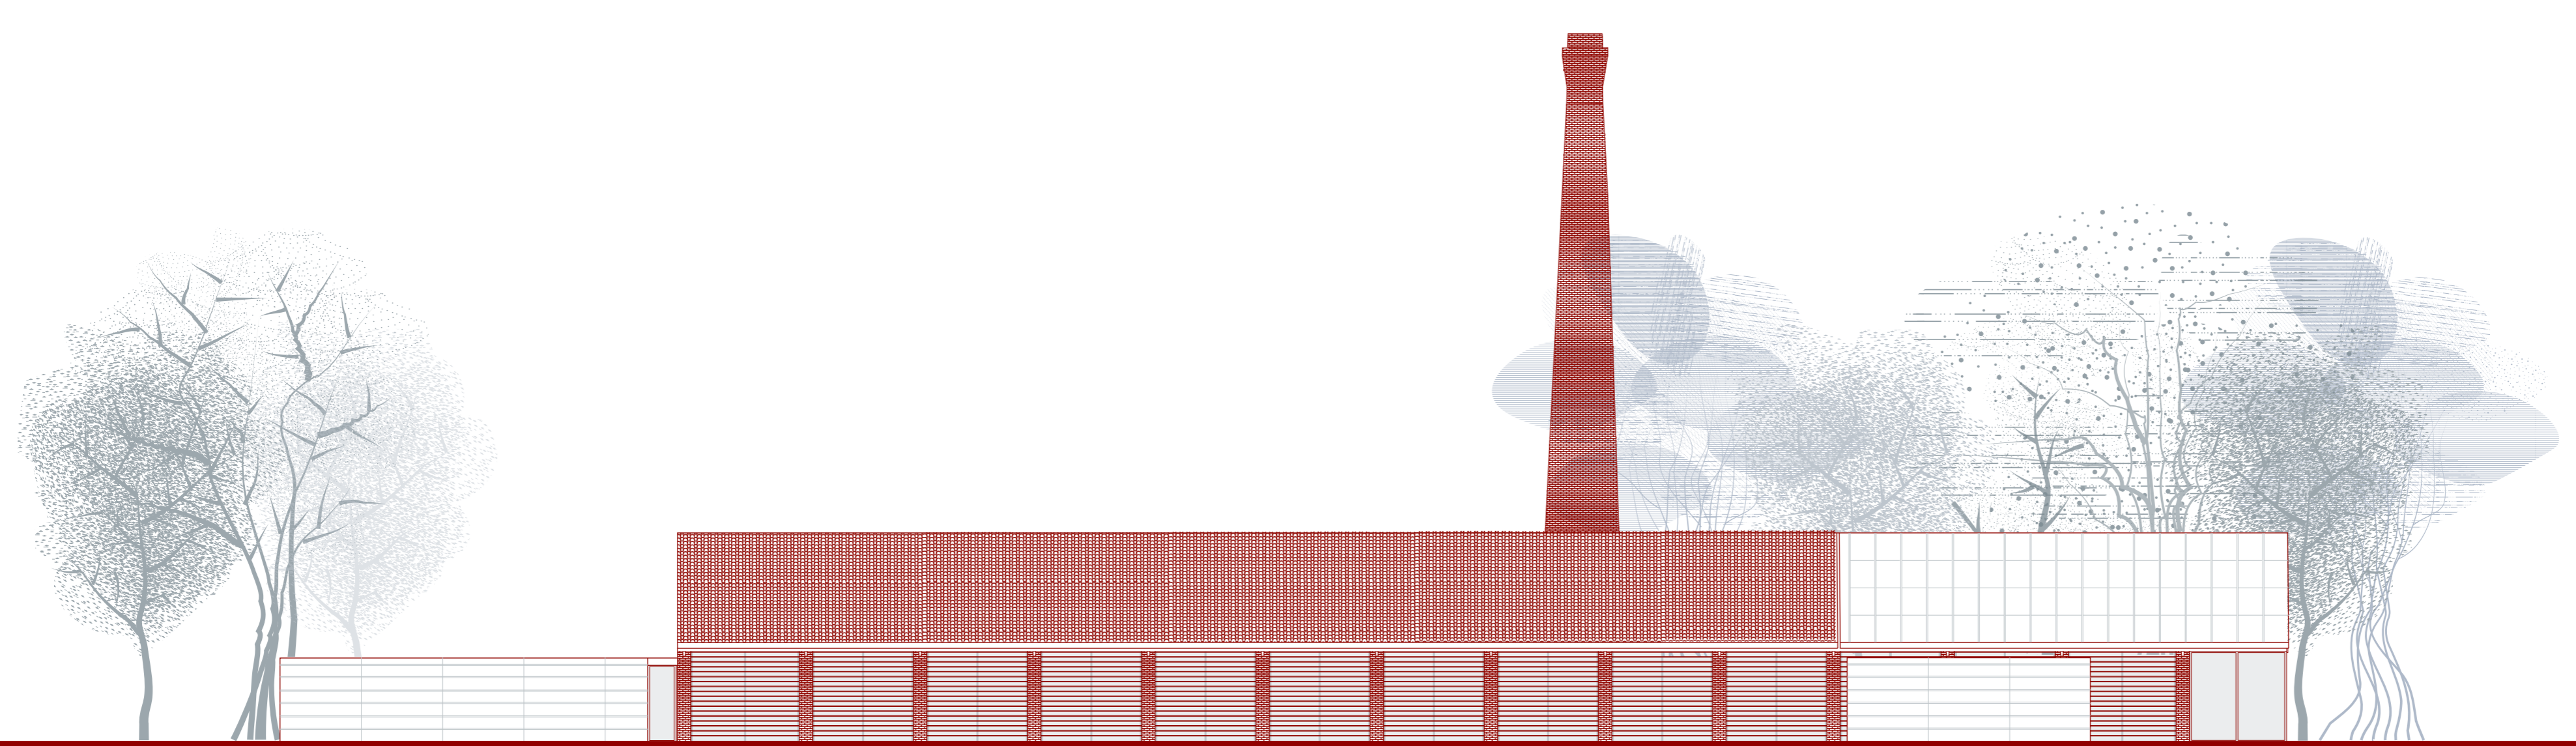

Prospetto Nord scala 1:200

POET Polo Espositivo Teramo

POET Polo Espositivo Teramo

Pantone solid coated

NERO
CMYK 0,0,0,100
RGB 0,0,0

Font: Verdana Regular

A B C D E F G H I J K L M N O P Q R S T U V W X Y Z
a b c d e f g h i j k l m n o p q r s t u v w x y z
0 1 2 3 4 5 6 7 8 9

Base su sfondo scuro

Monocromatica in negativo

POET Polo Espositivo Teramo

POET Polo Espositivo Teramo

PANTONE 202 C
CMYK 30,92,97,19
RGB 143,9,0

A B C D E F G H I J K L M N O P Q R S T U V W X Y Z
a b c d e f g h i j k l m n o p q r s t u v w x y z
0 1 2 3 4 5 6 7 8 9

POET Polo Espositivo Teramo

POET Polo Espositivo Teramo


Font: Verdana Bold

A B C D E F G H I J K L M N O P Q R S T U V W X Y Z
a b c d e f g h i j k l m n o p q r s t u v w x y z
0 1 2 3 4 5 6 7 8 9

POET Polo Espositivo Teramo

POET Polo Espositivo Teramo

A B C D E F G H I J K L M N O P Q R S T U V W X Y Z
a b c d e f g h i j k l m n o p q r s t u v w x y z
0 1 2 3 4 5 6 7 8 9

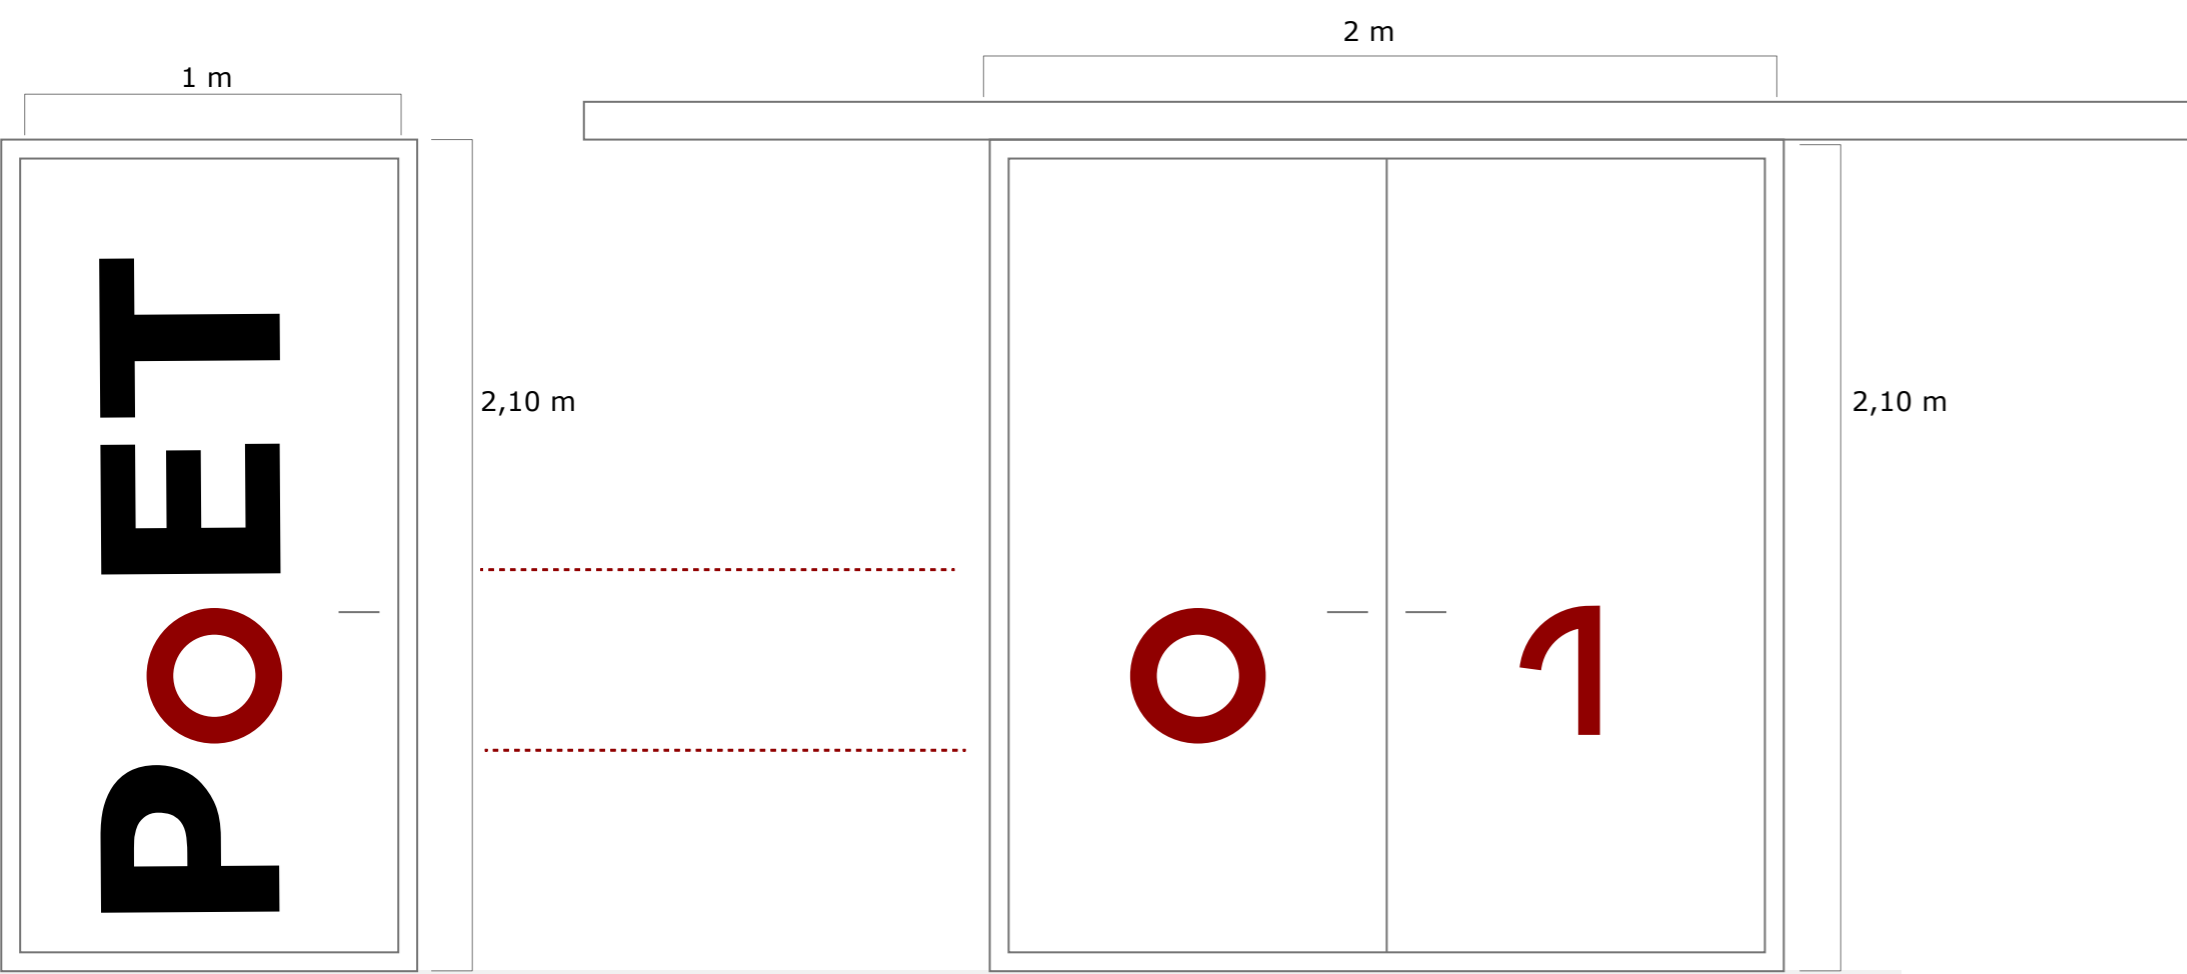

Grafica porte

