




La "Biblioteca del Mare" di Porto San Giorgio, in provincia di Fermo, nasce come spazio innovativo lungo la costa adriatica, ispirato all'evoluzione del concetto di biblioteca: da luogo di conservazione e confronto tra intellettuali a luogo d'incontro e scambi culturali. Questa nuova biblioteca rompe lo stereotipo tradizionale, offrendo un ambiente aperto, accogliente e dinamico, capace di coinvolgere cittadini e visitatori. Un presidio culturale sulla costa adriatica, pensato per stimolare curiosità, aggregazione e partecipazione, dove la conoscenza dialoga con il territorio e si traduce in relazione, scoperta e condivisione. Grazie all'uso del digitale e dei nuovi servizi, può essere definita una vera biblioteca del futuro, pensata per rispondere ai bisogni culturali, sociali e tecnologici della comunità.

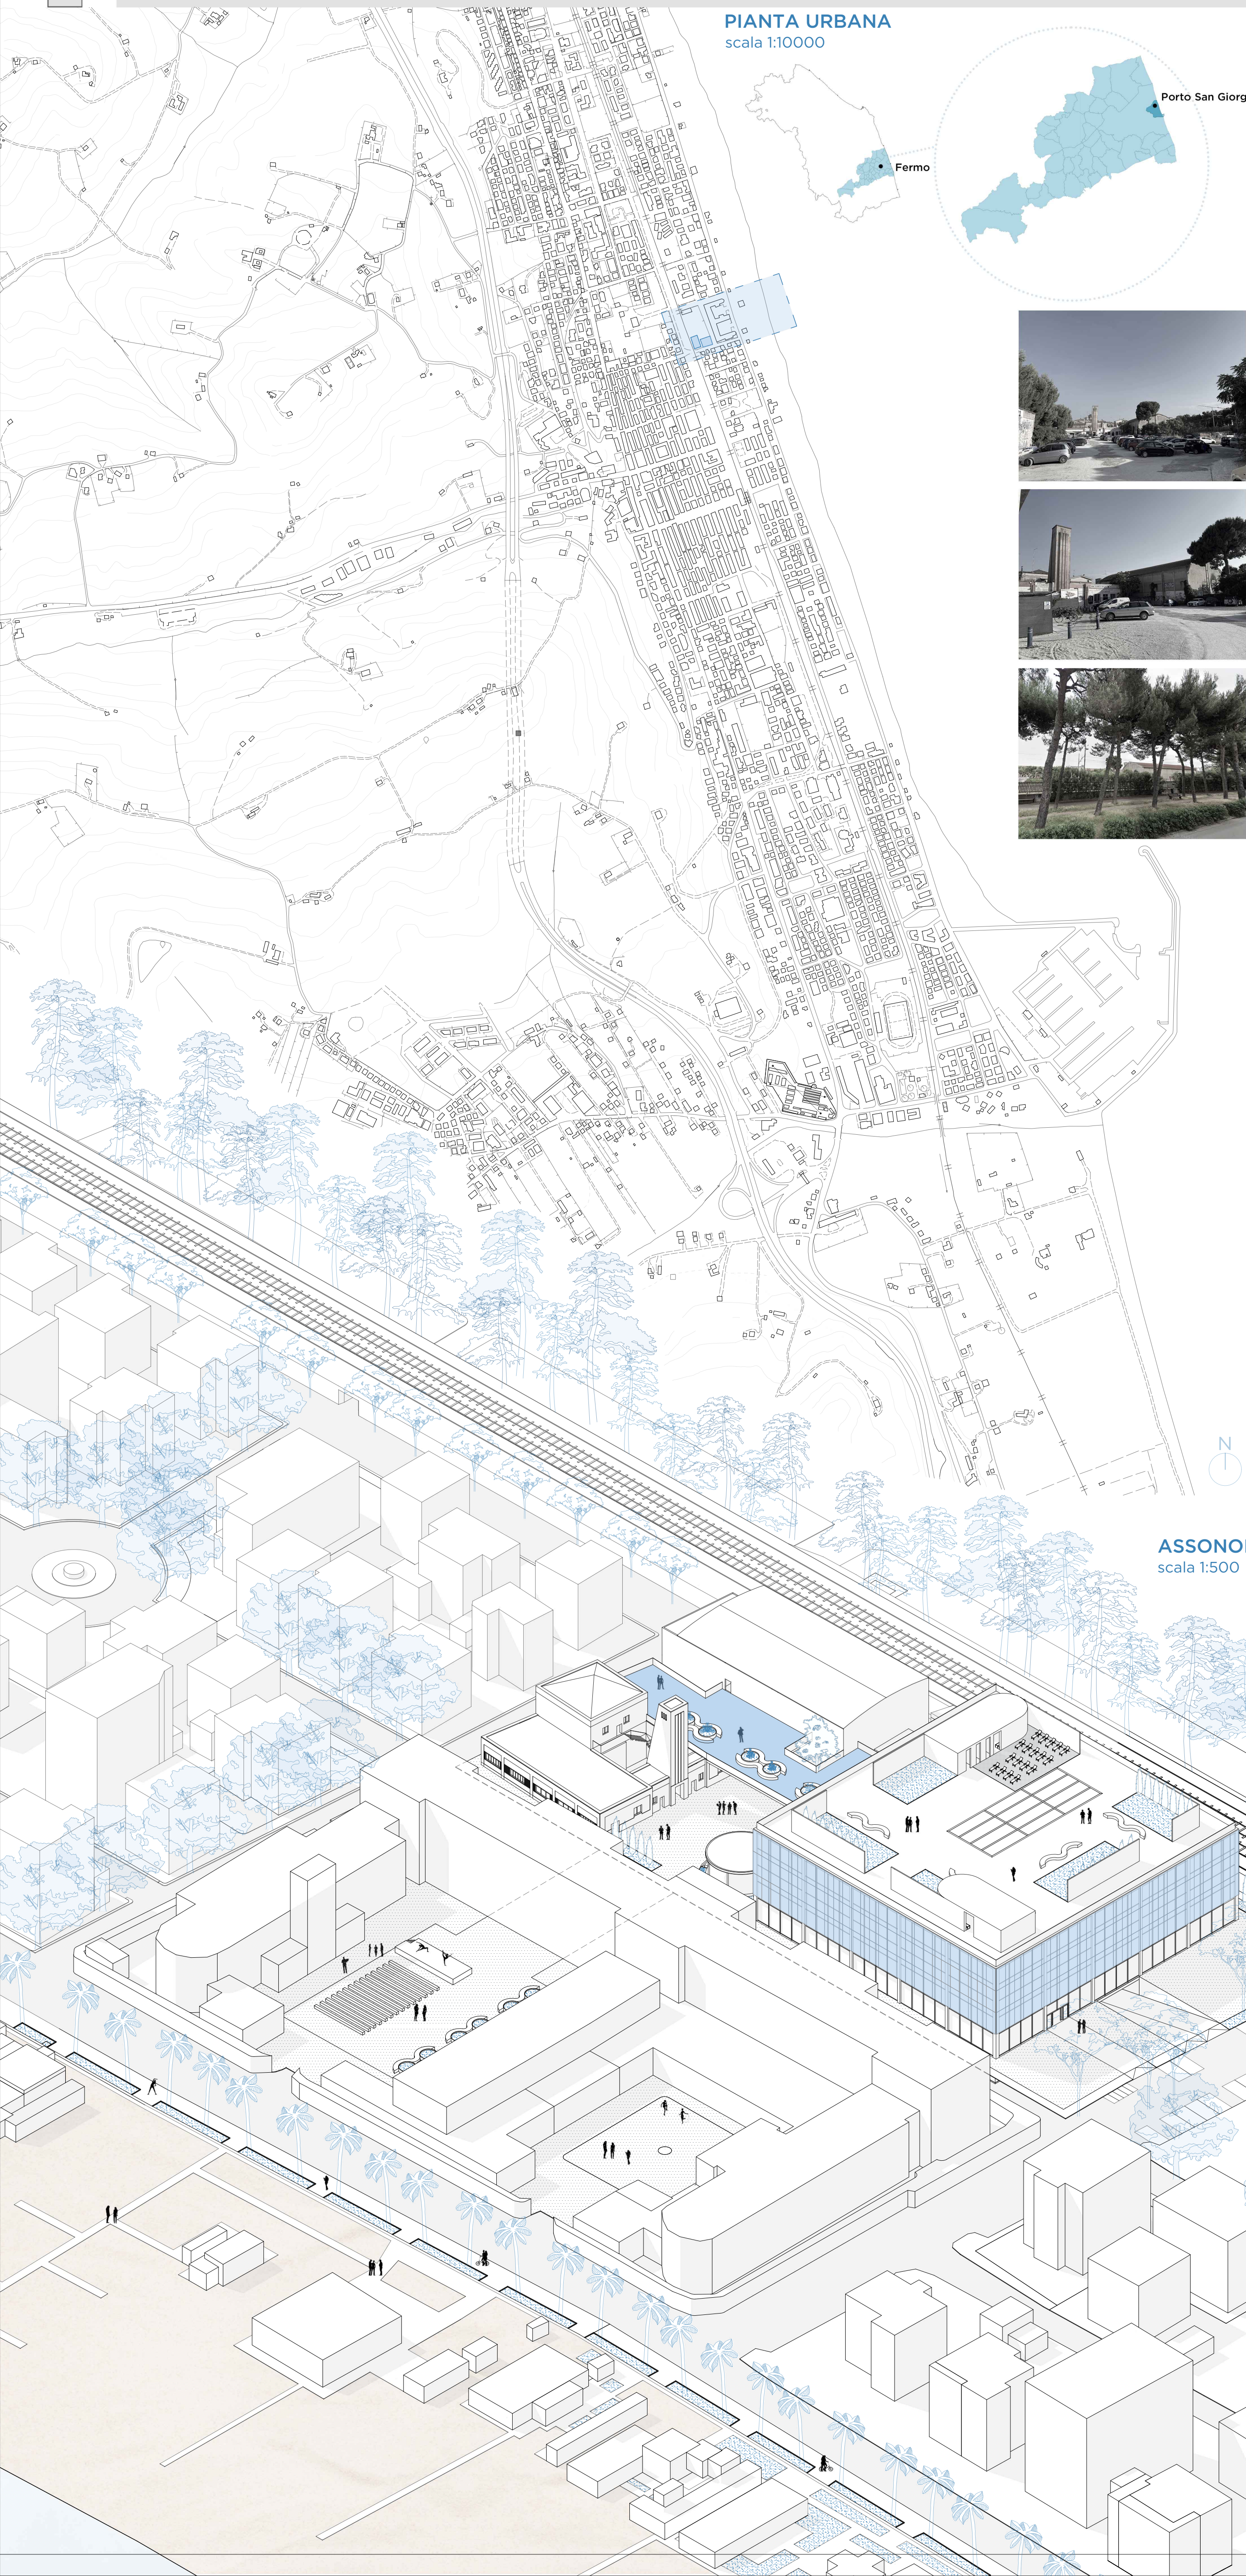


INQUADRAMENTO
scala 1:1000

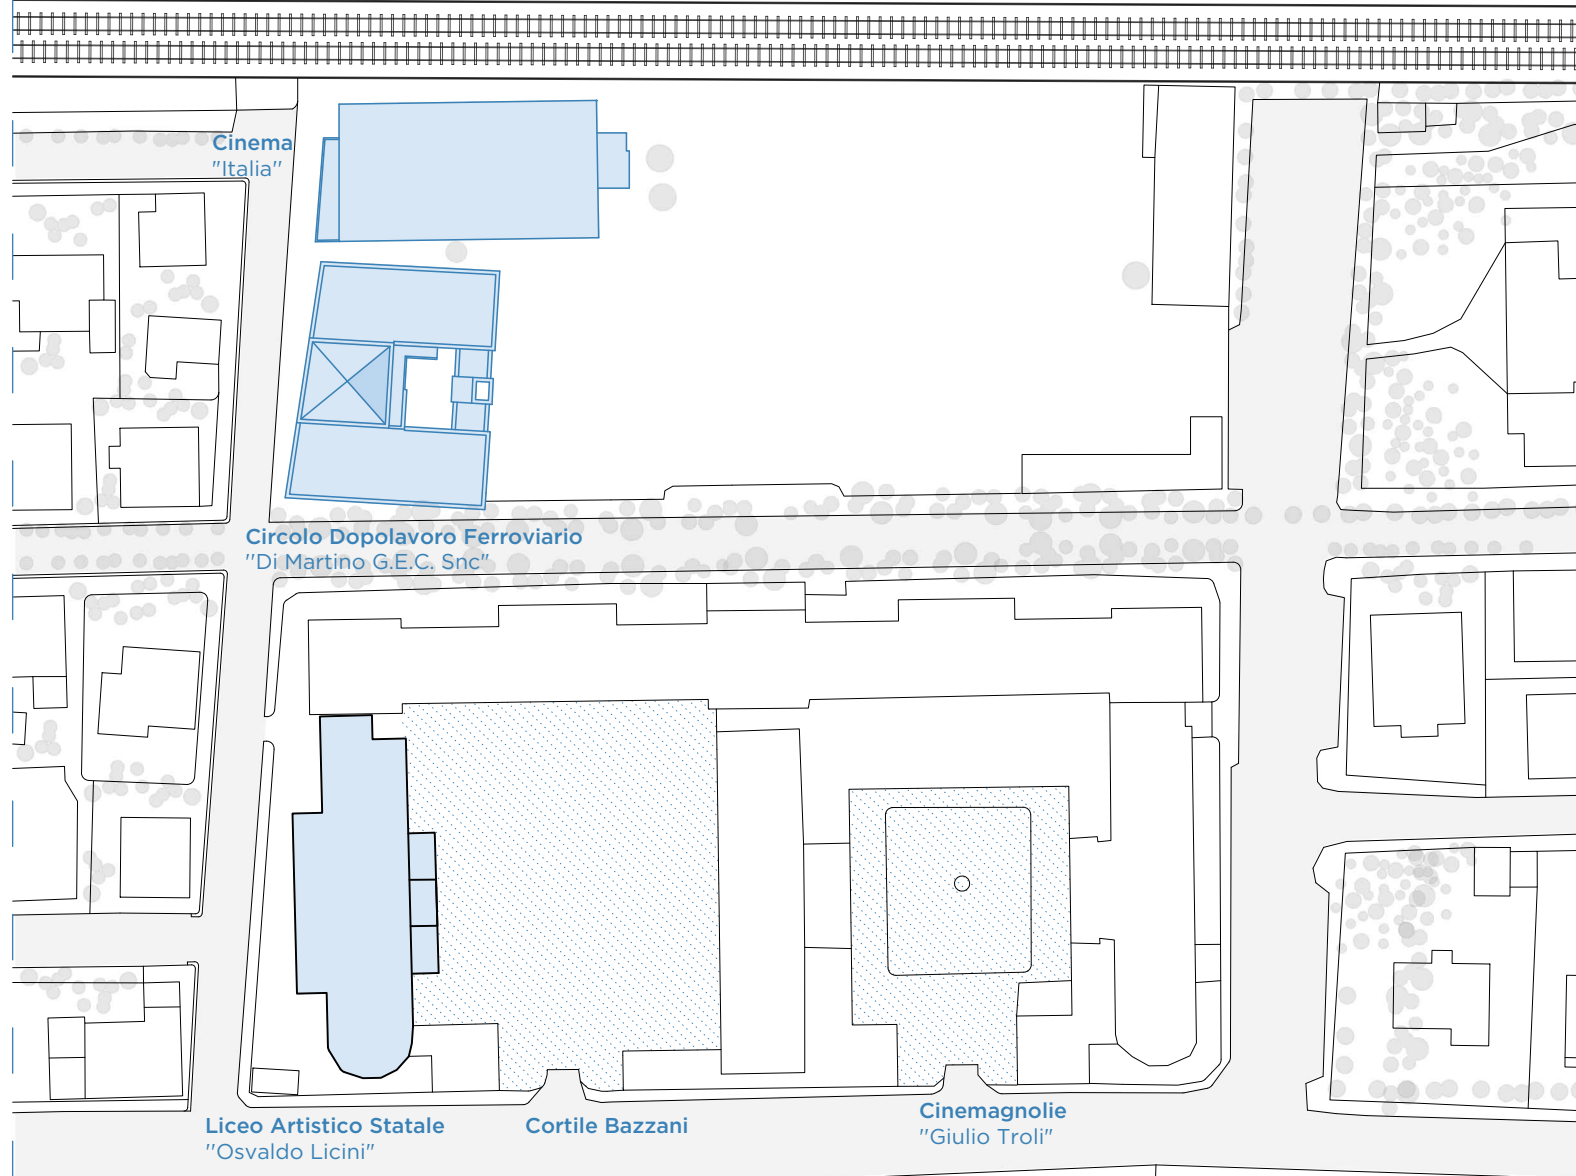

MASTERPLAN
scala 1:1000

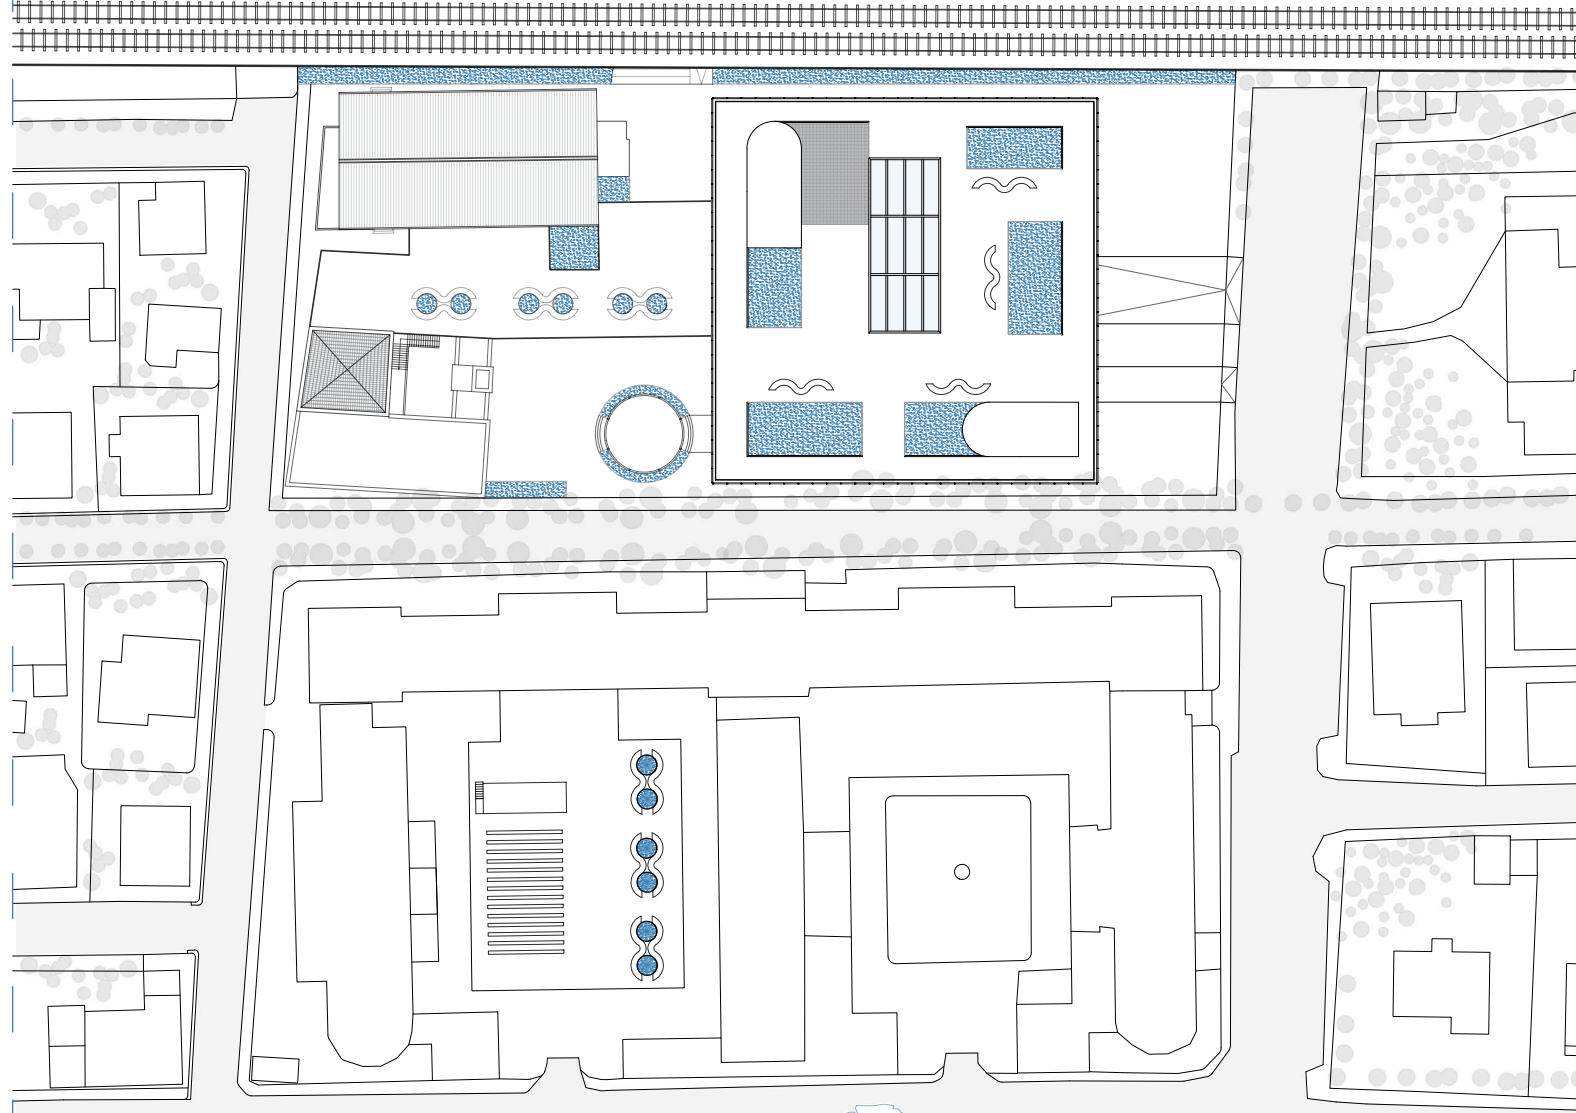


PIANTA PIANO TERRA
scala 1:200

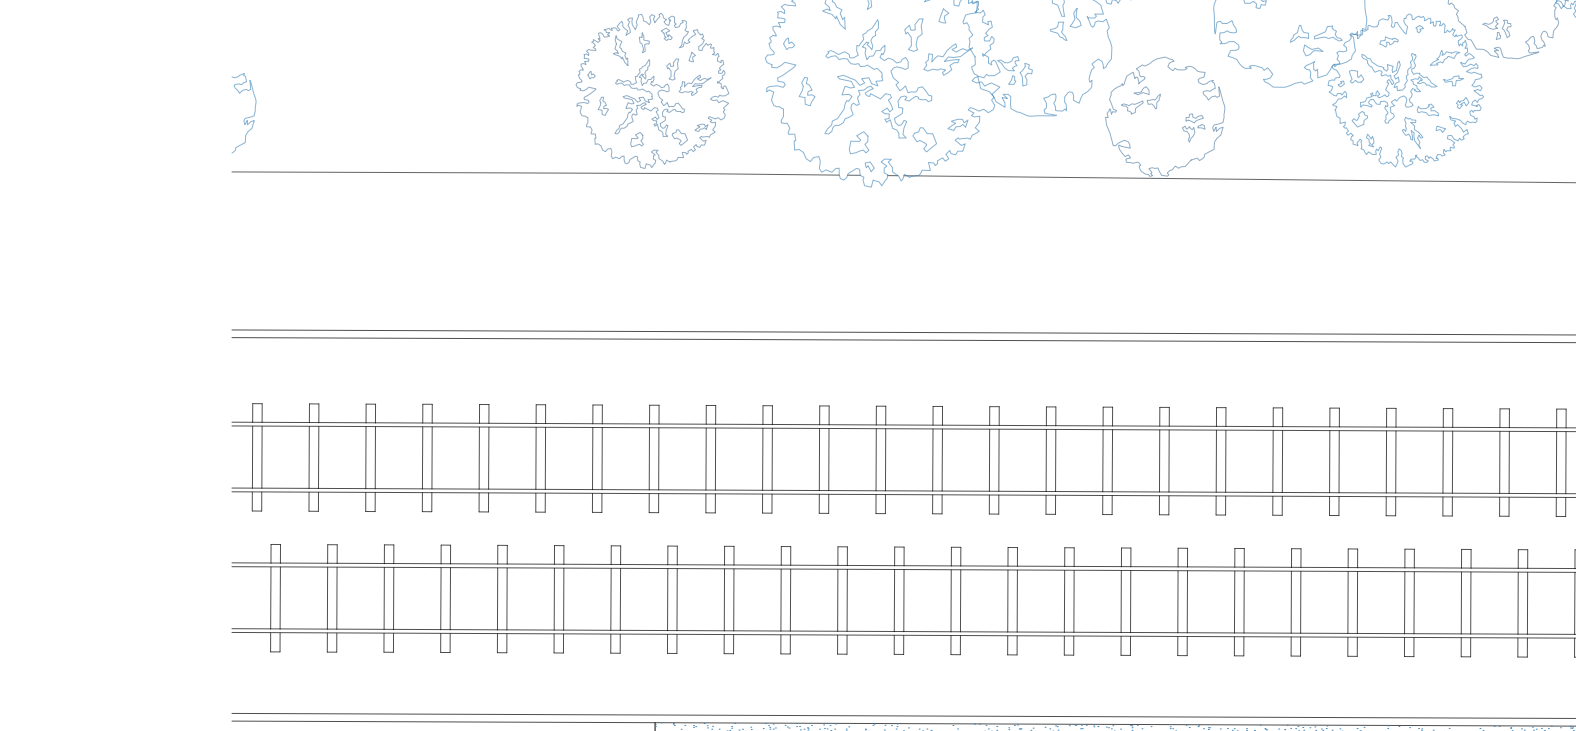


ASSONOMETRIA
scala 1:500




CONCEPT

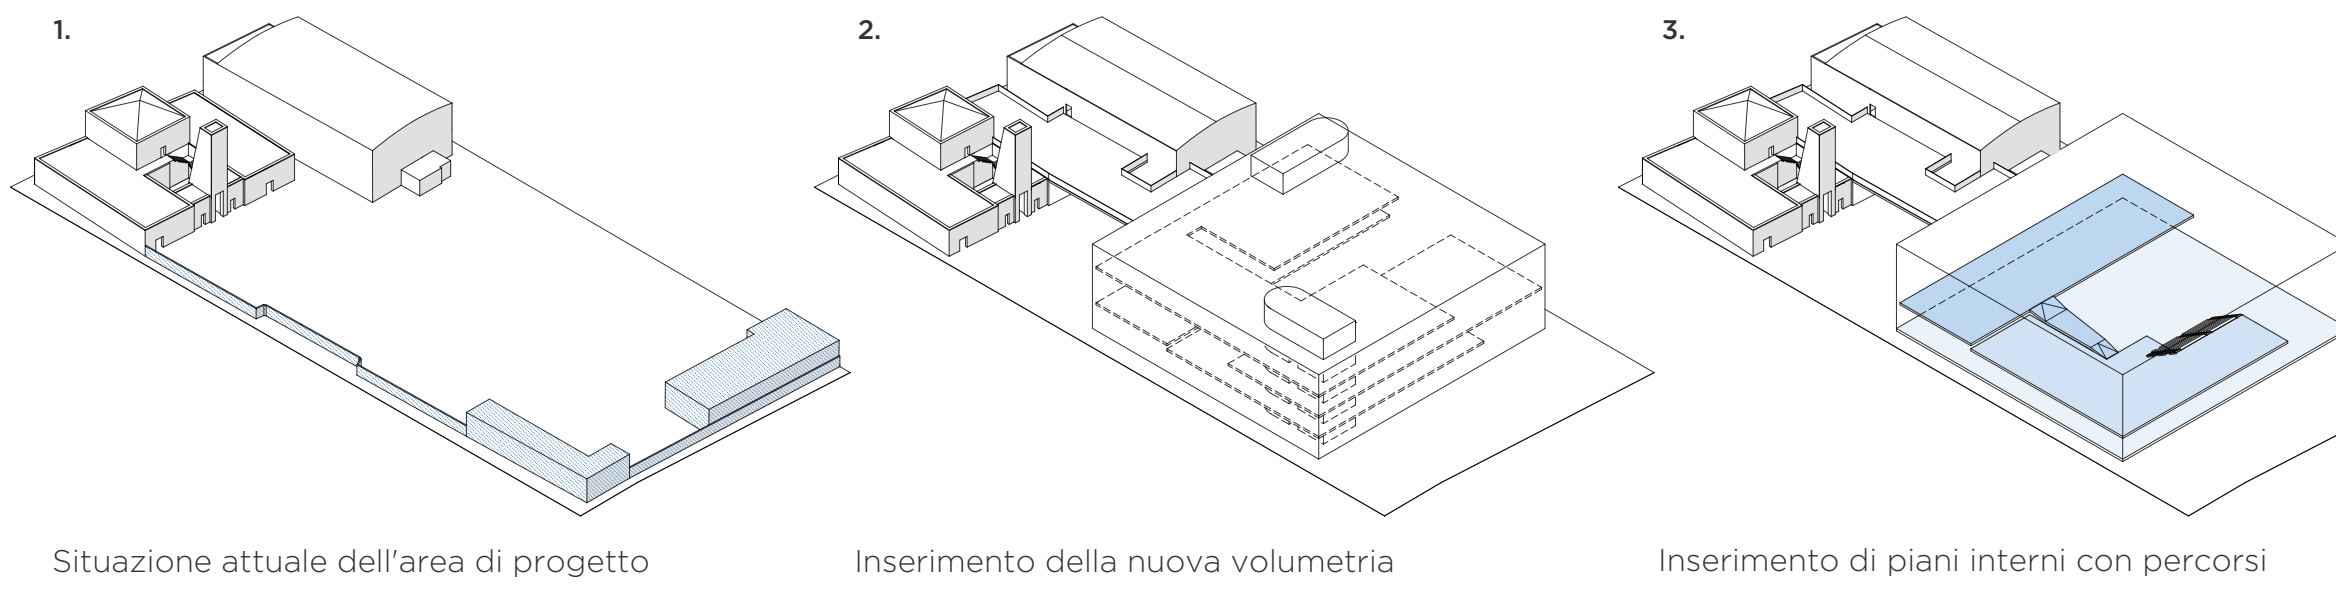





PROGRAMMA FUNZIONALE

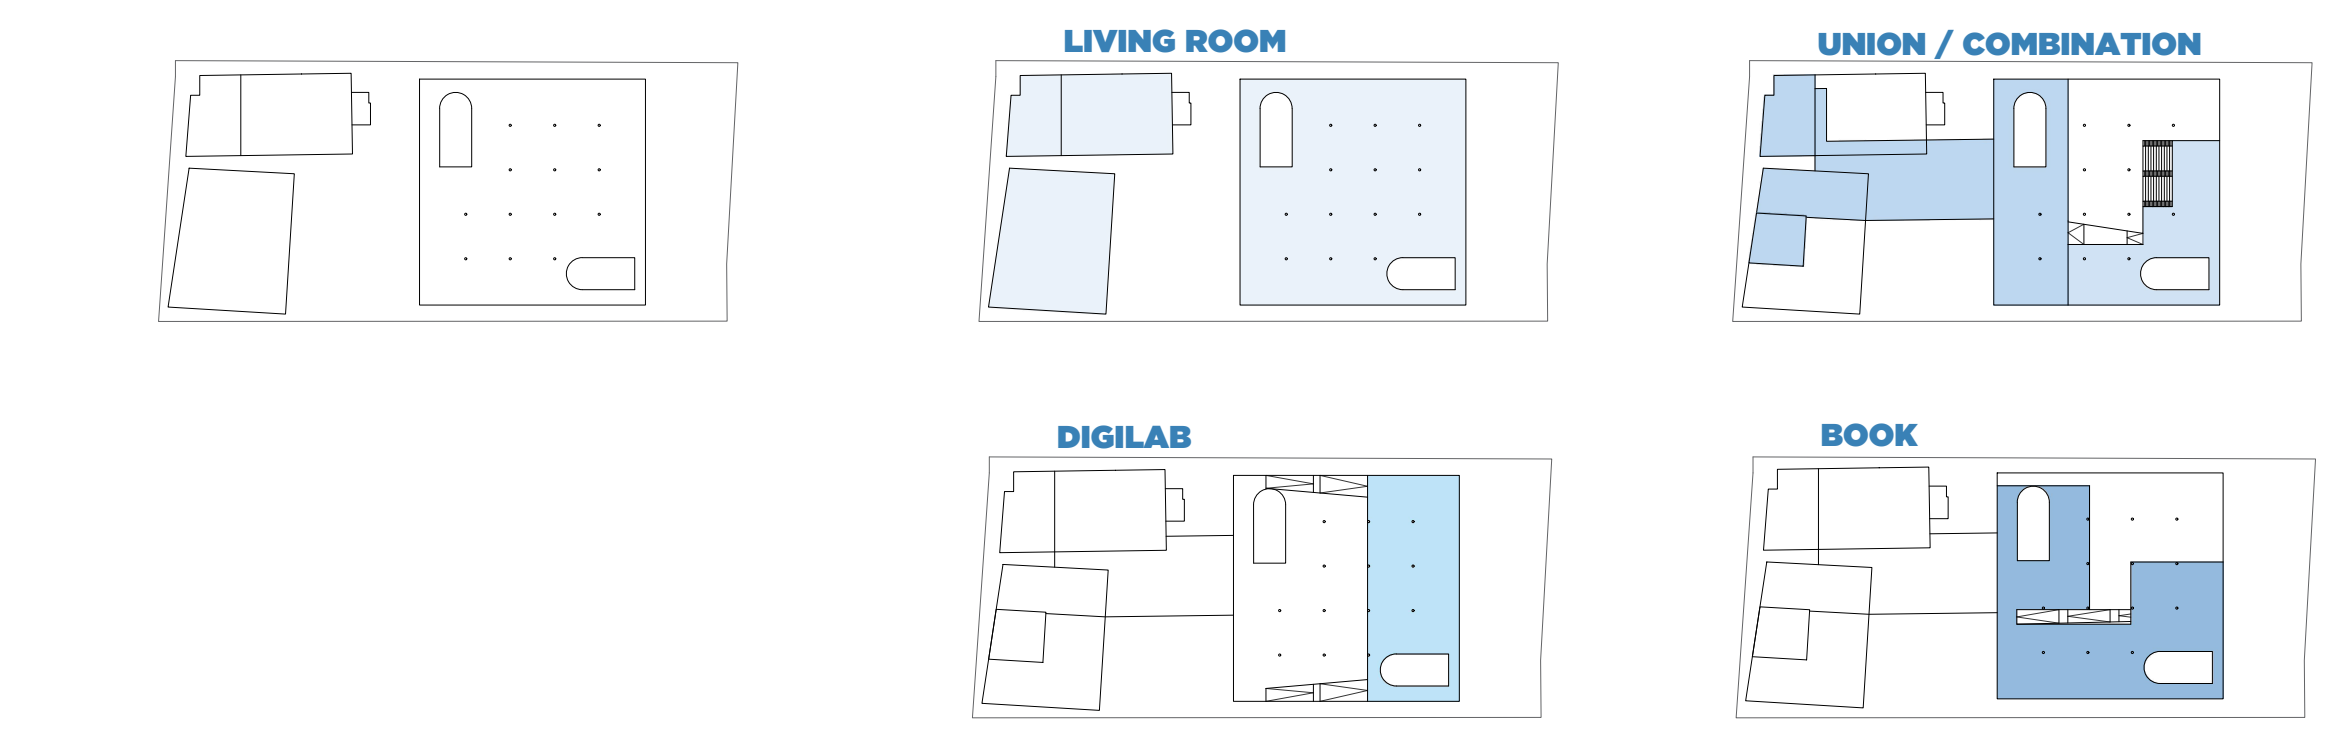


PIANTA PIANO INTERRATO
scala 1:500

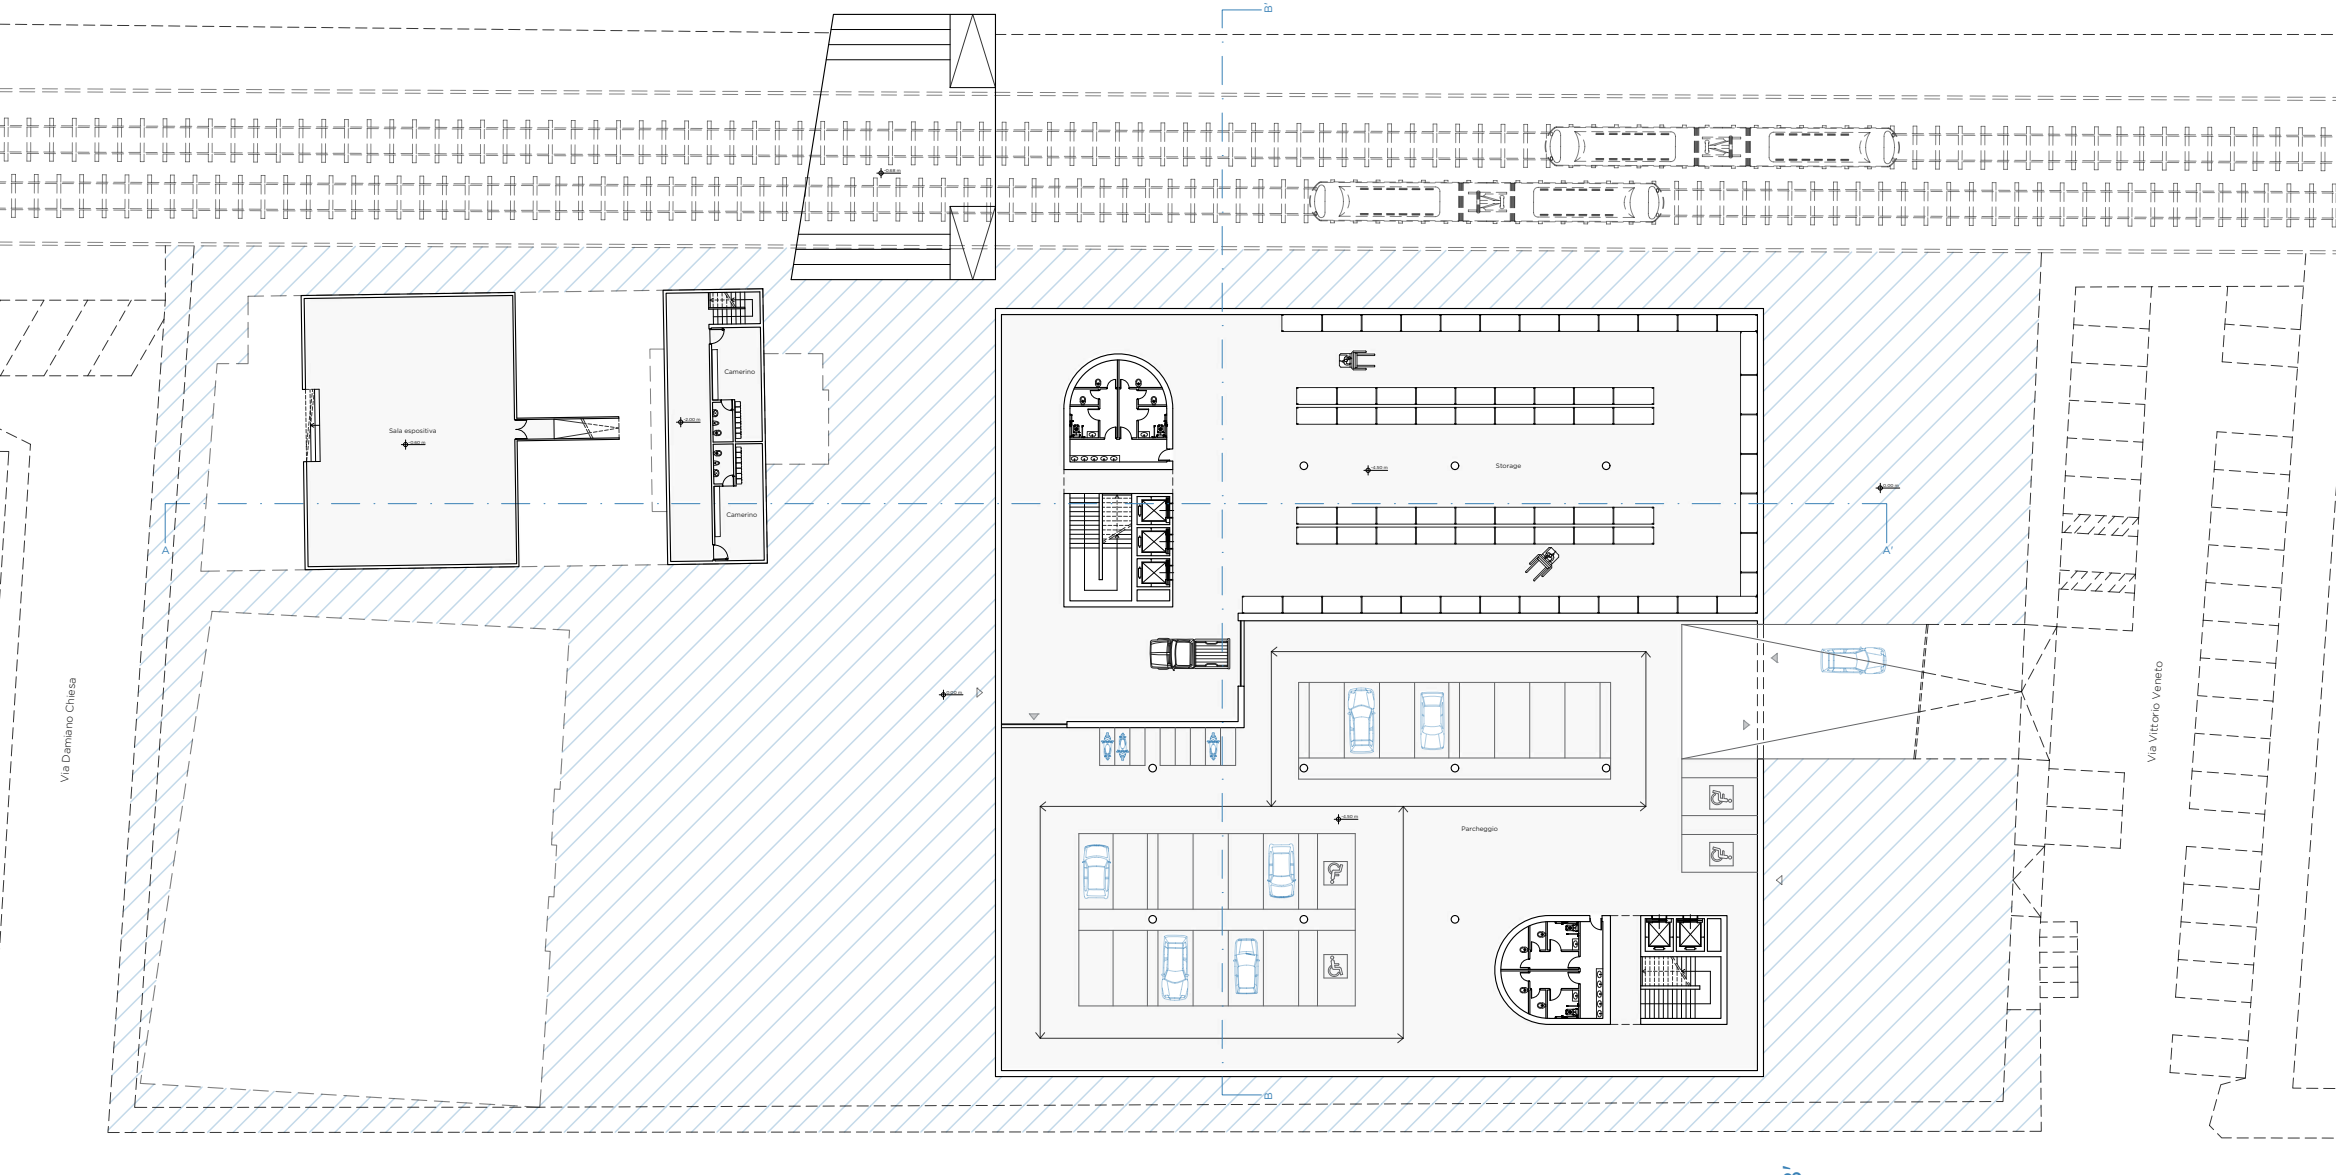


ESPLOSO
scala 1:500

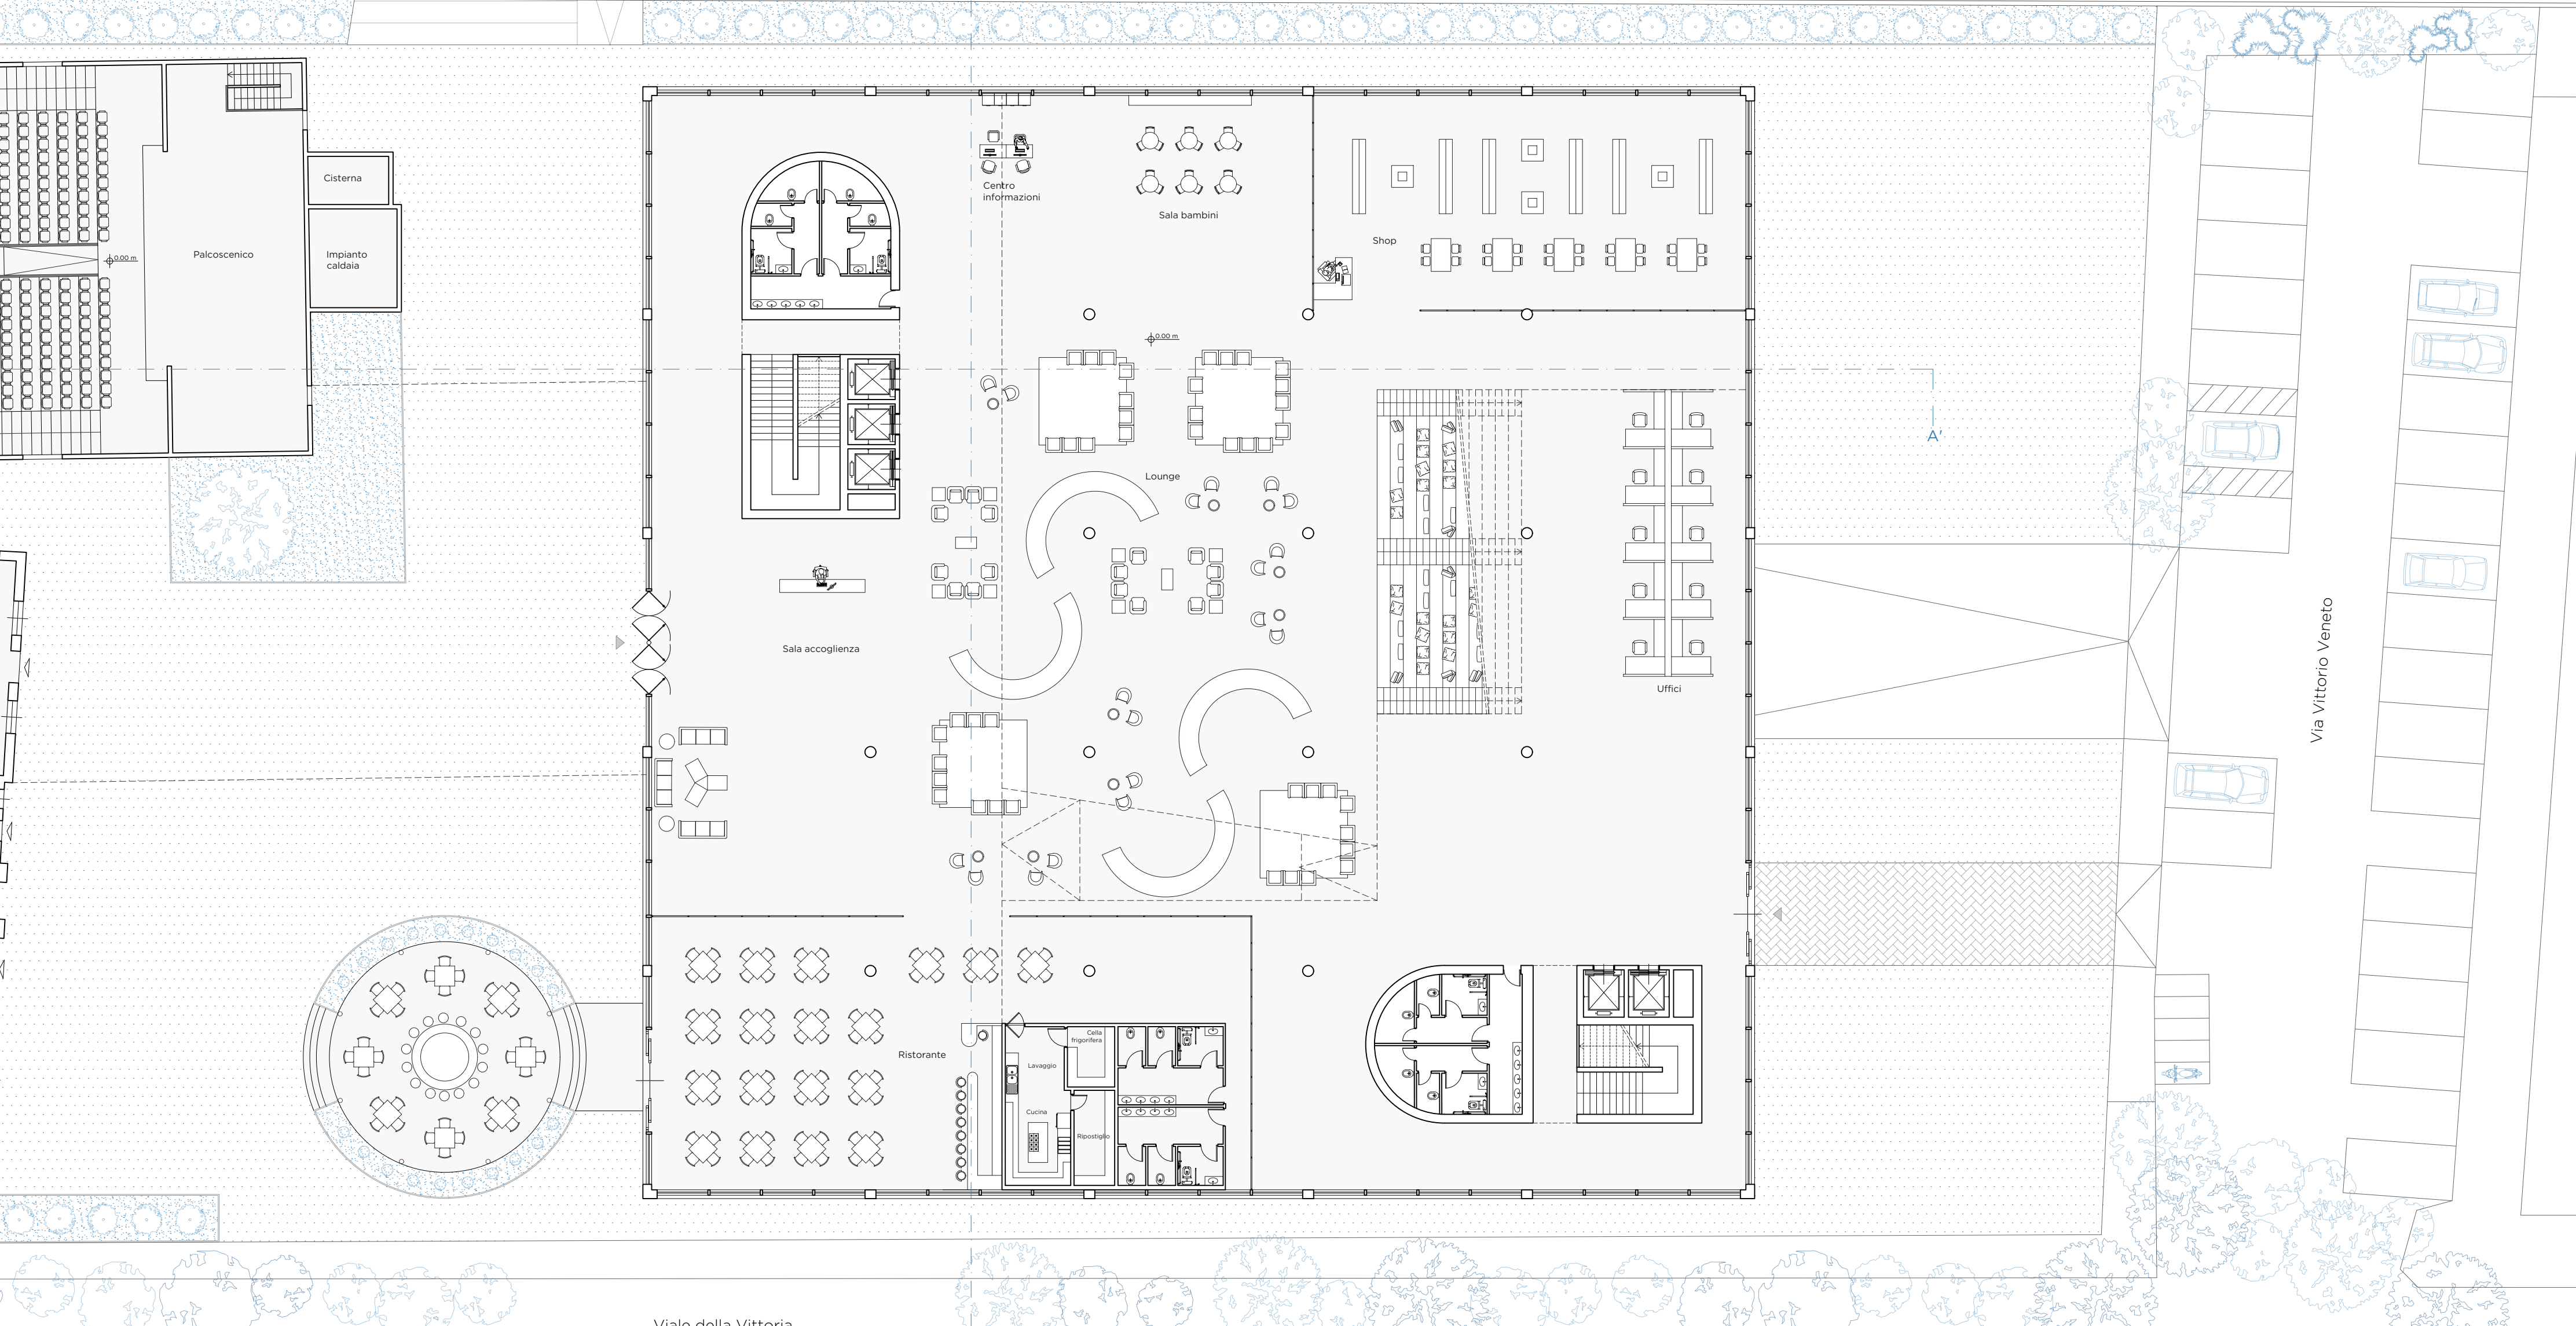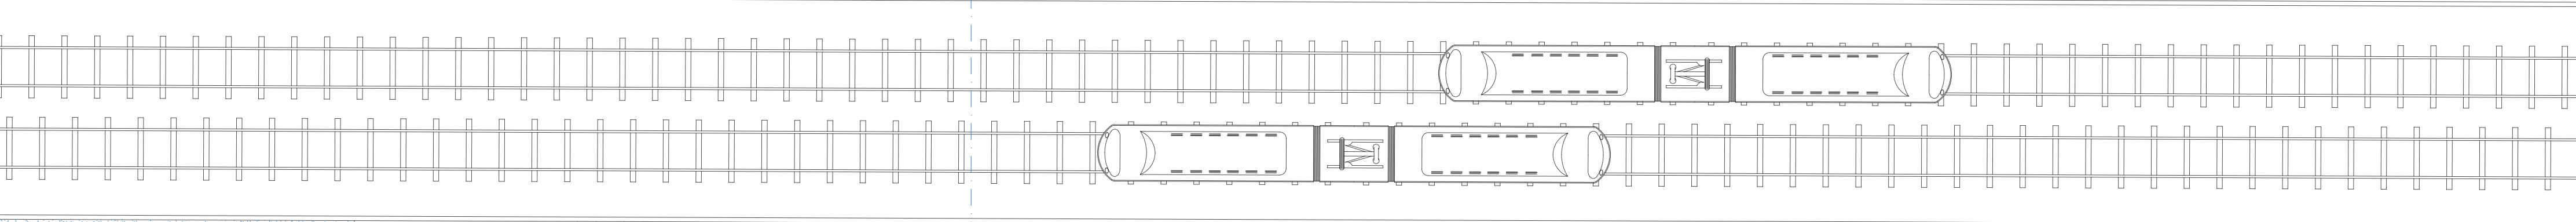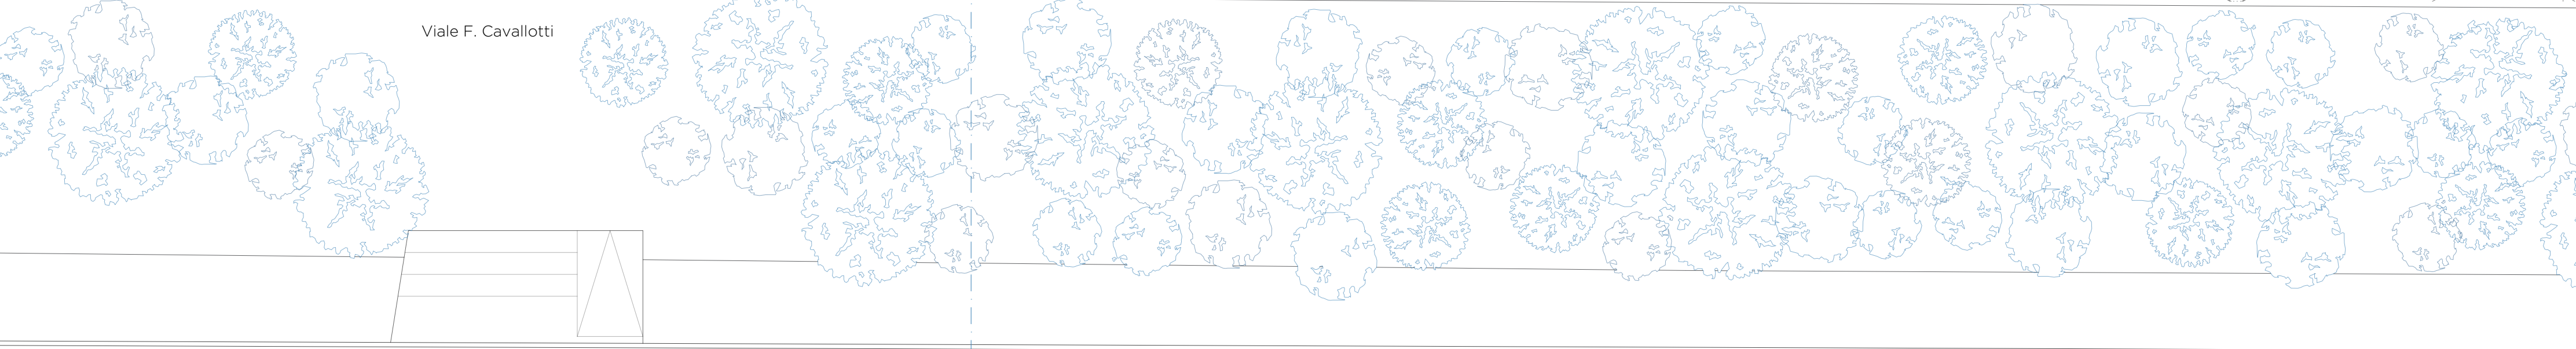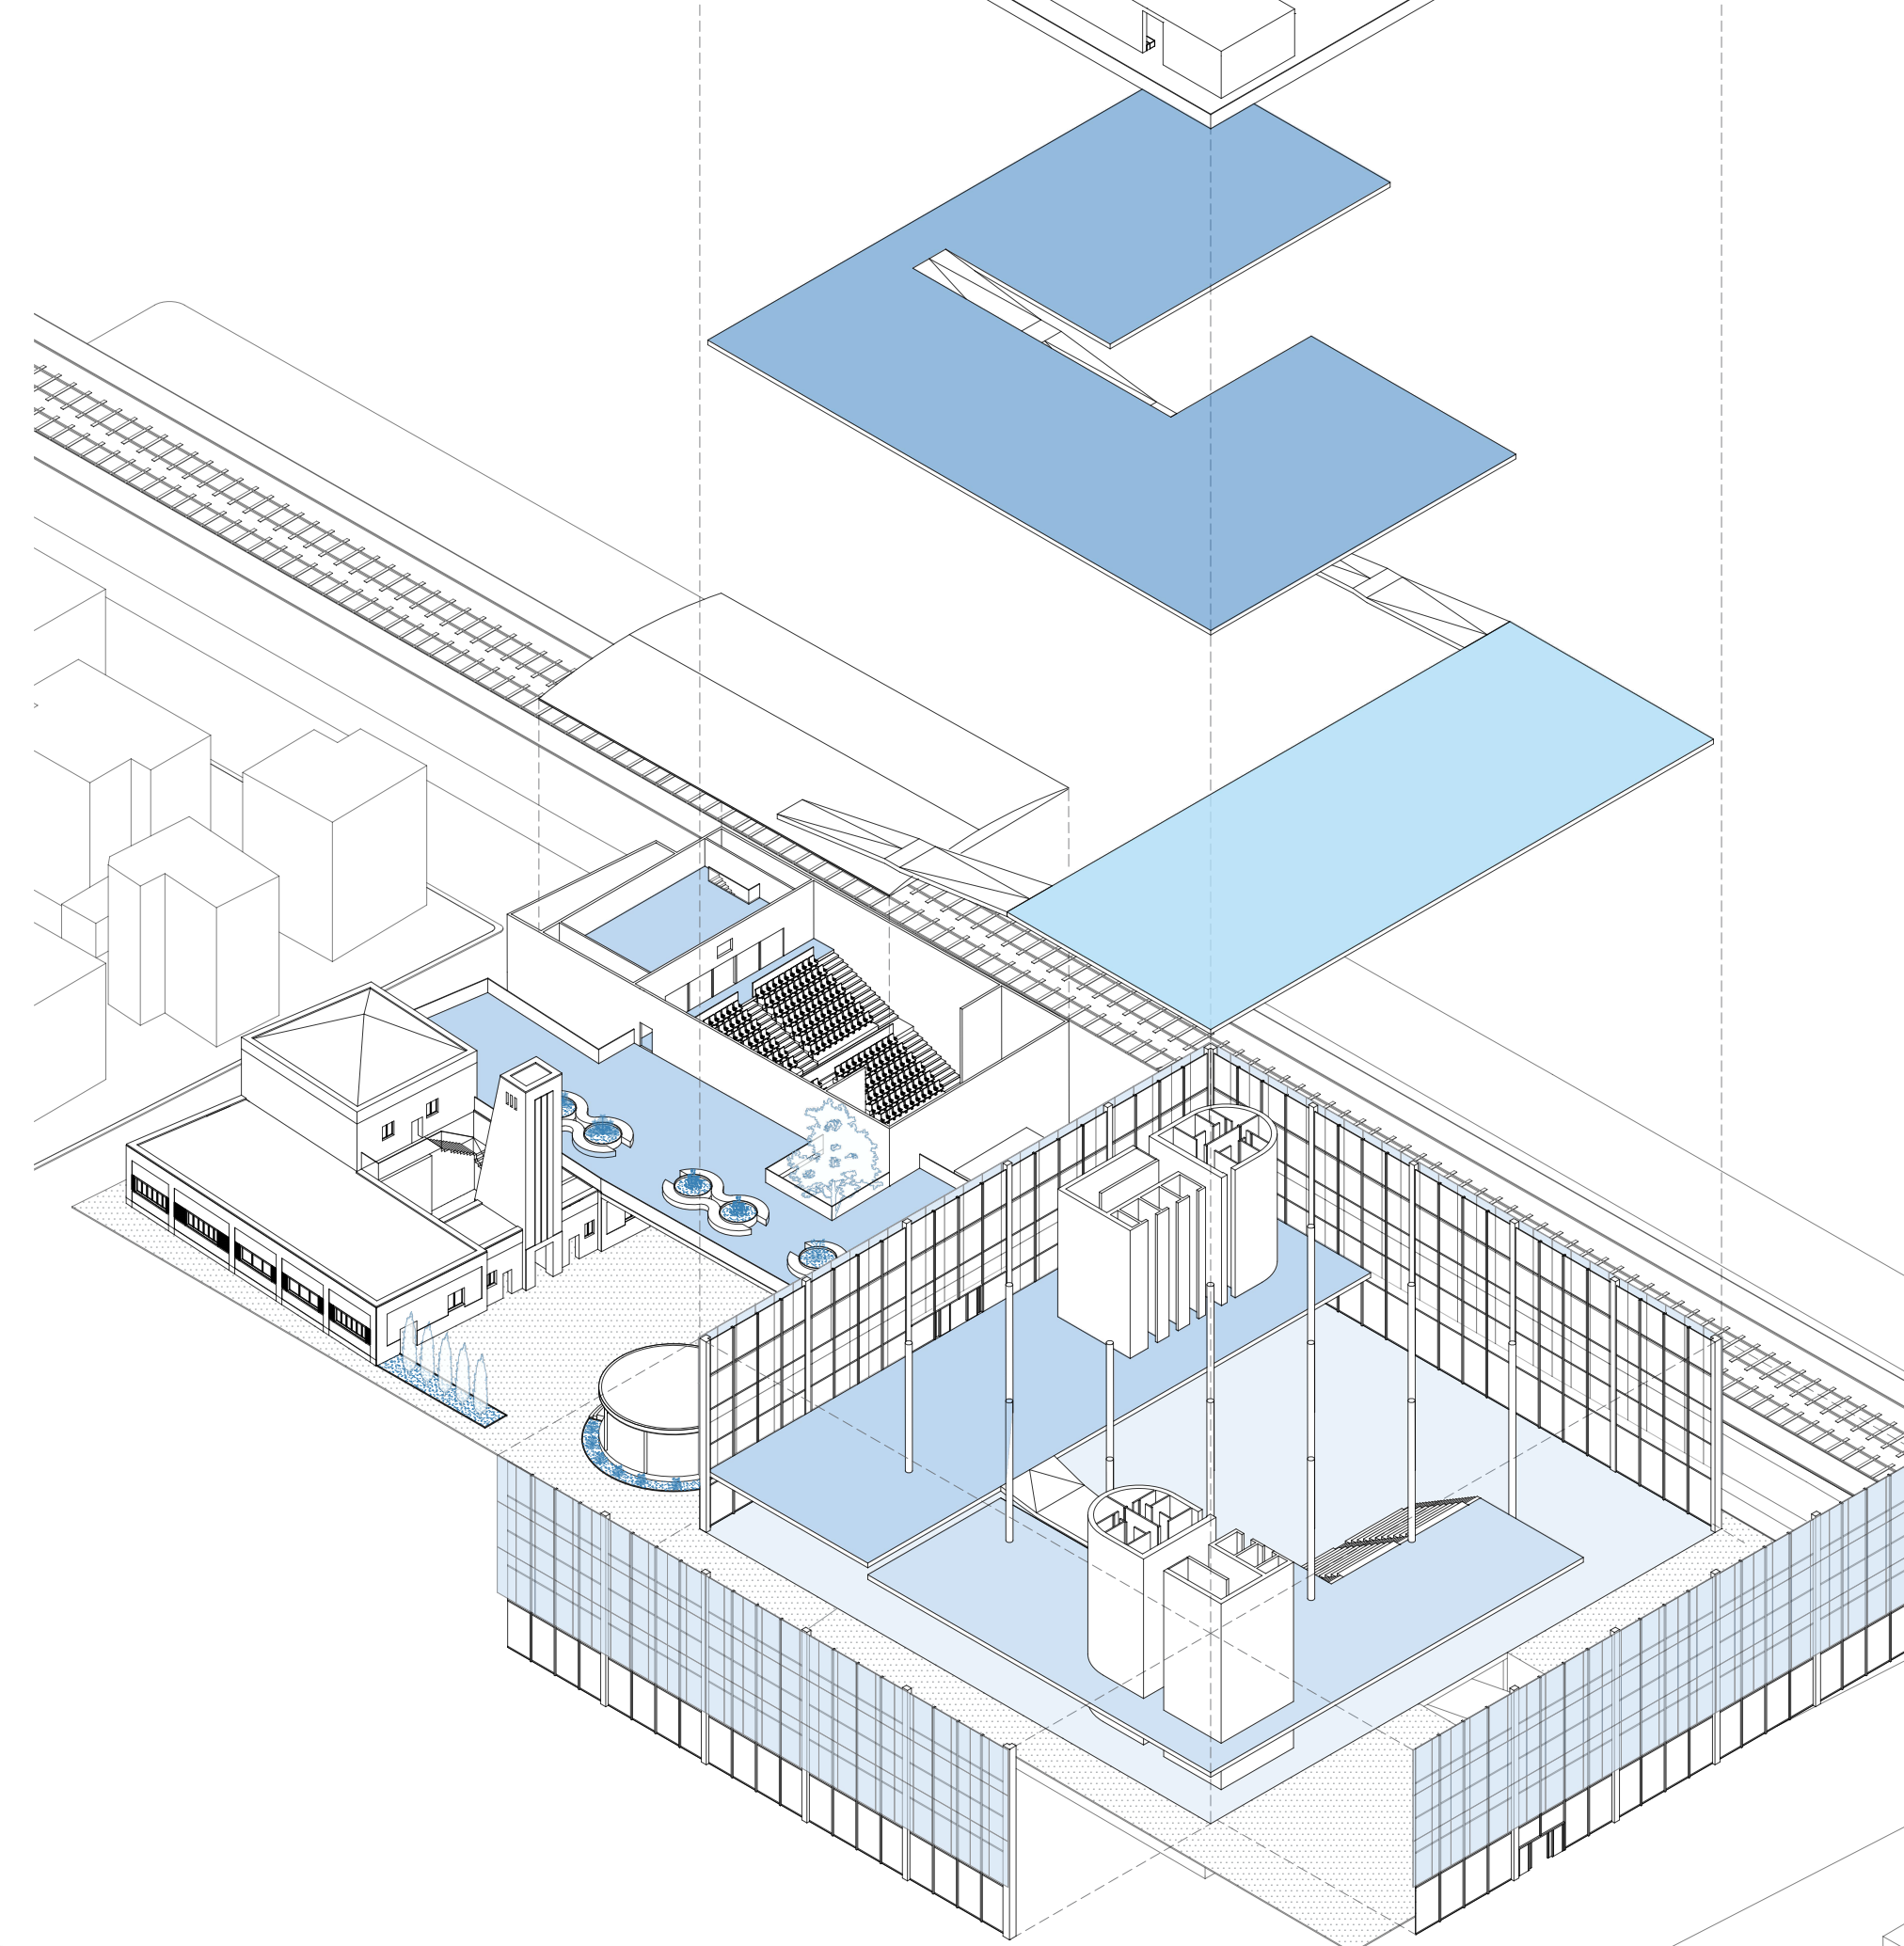


PROSPETTO
scala 1:200

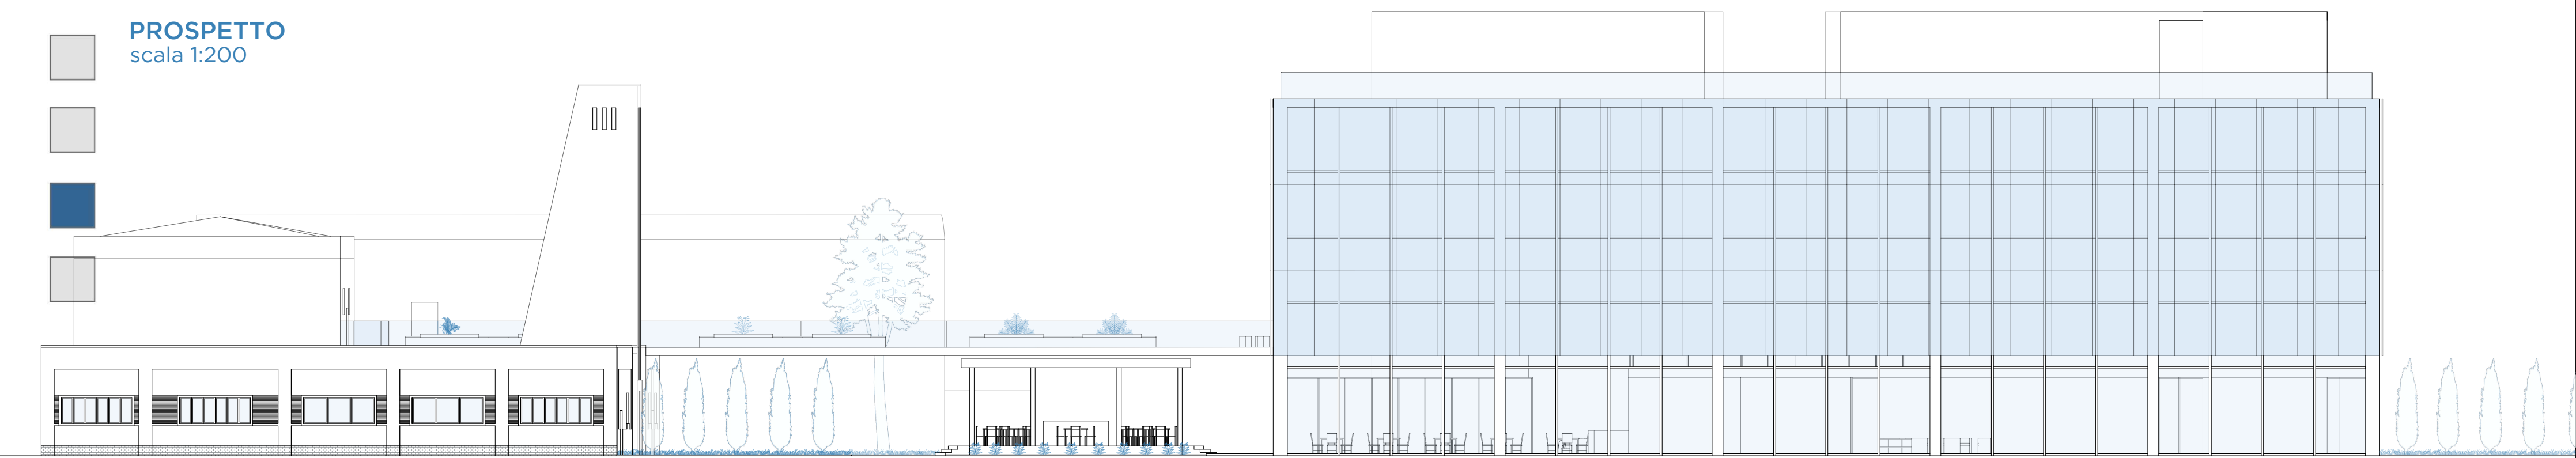


PIANTA PIANO PRIMO
scala 1:200

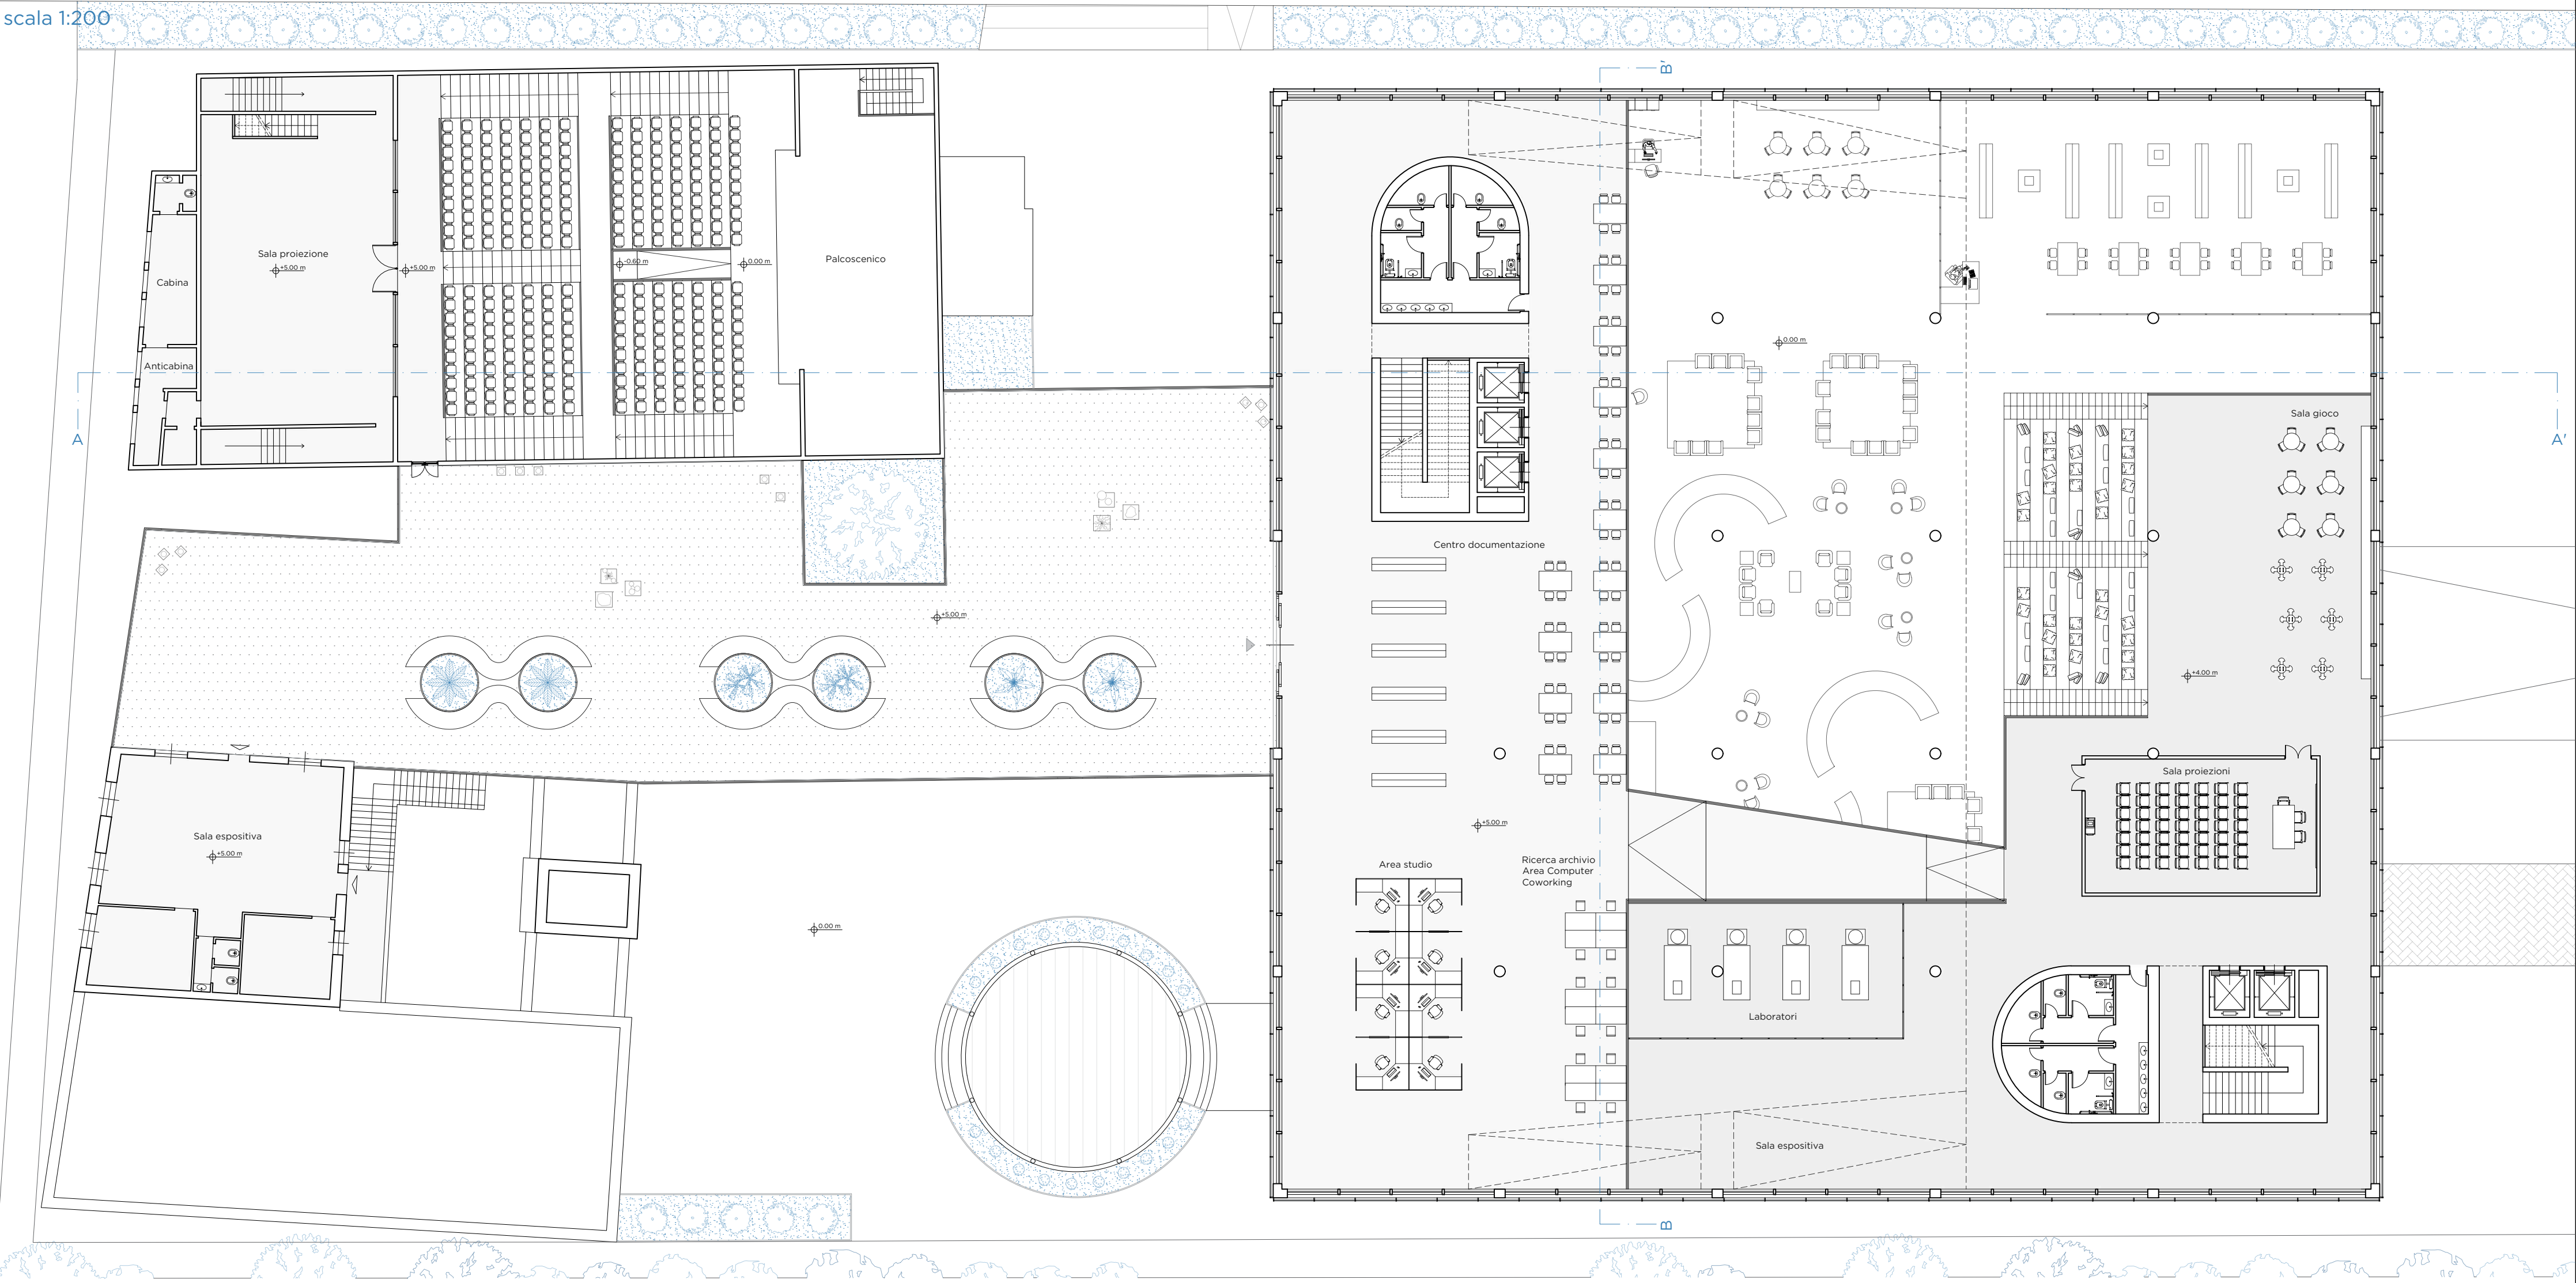


PIANTA PIANO SECONDO
scala 1:200

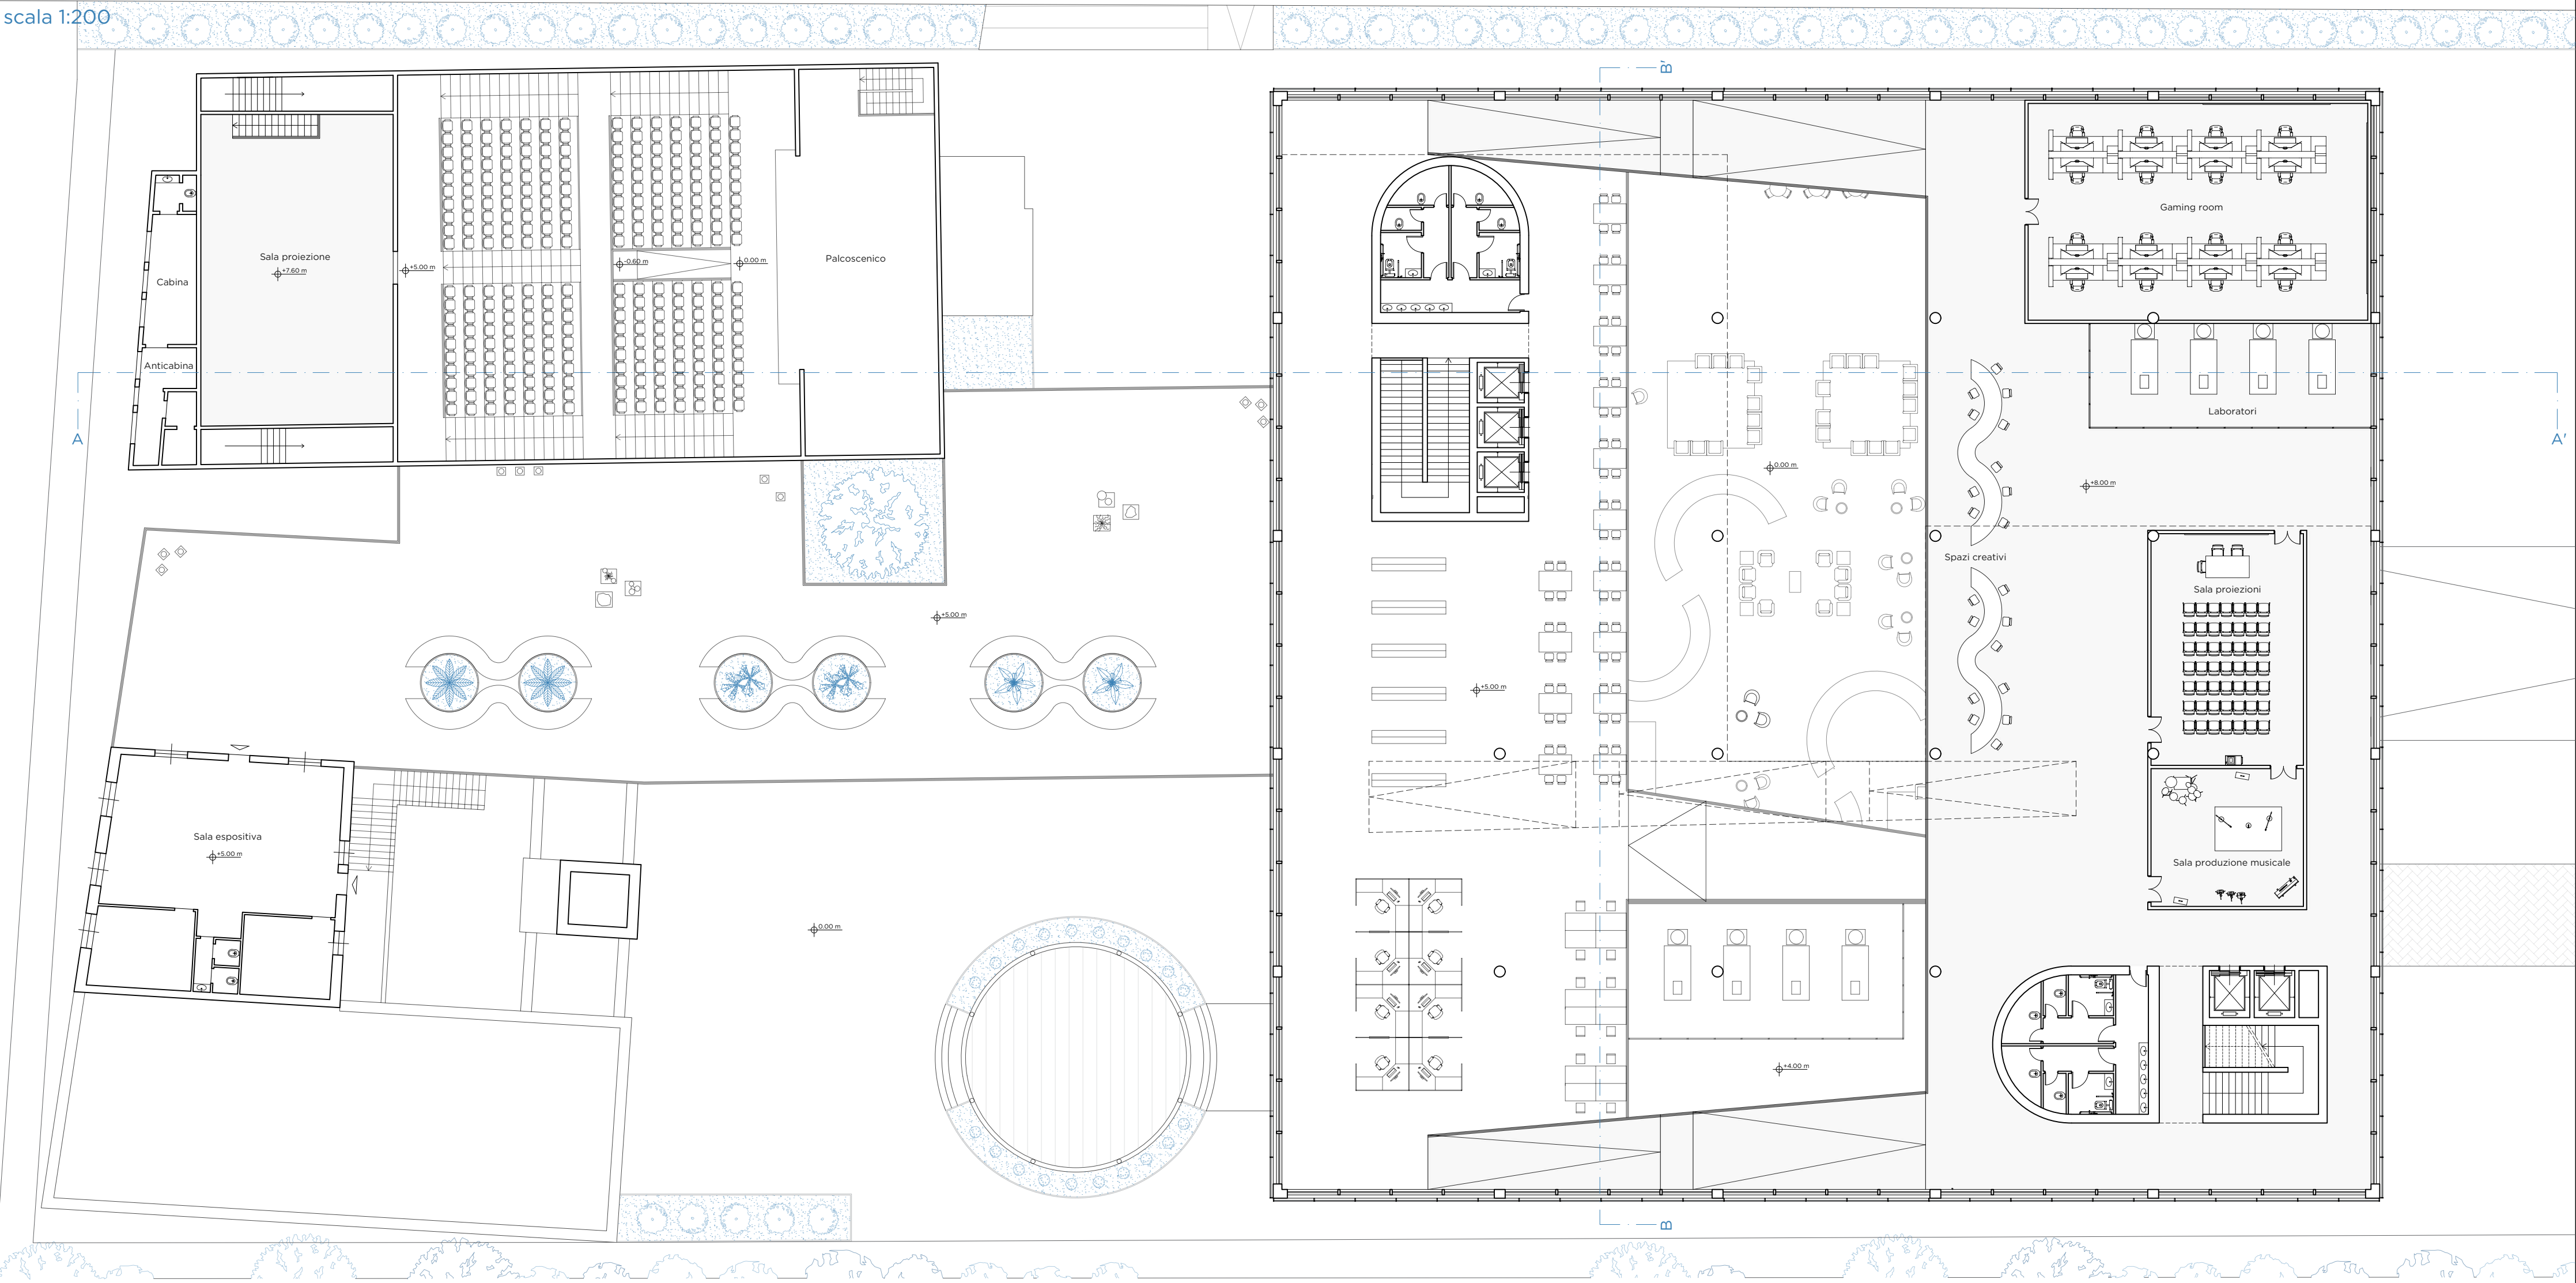







SEZIONE A-A'
scala 1:200

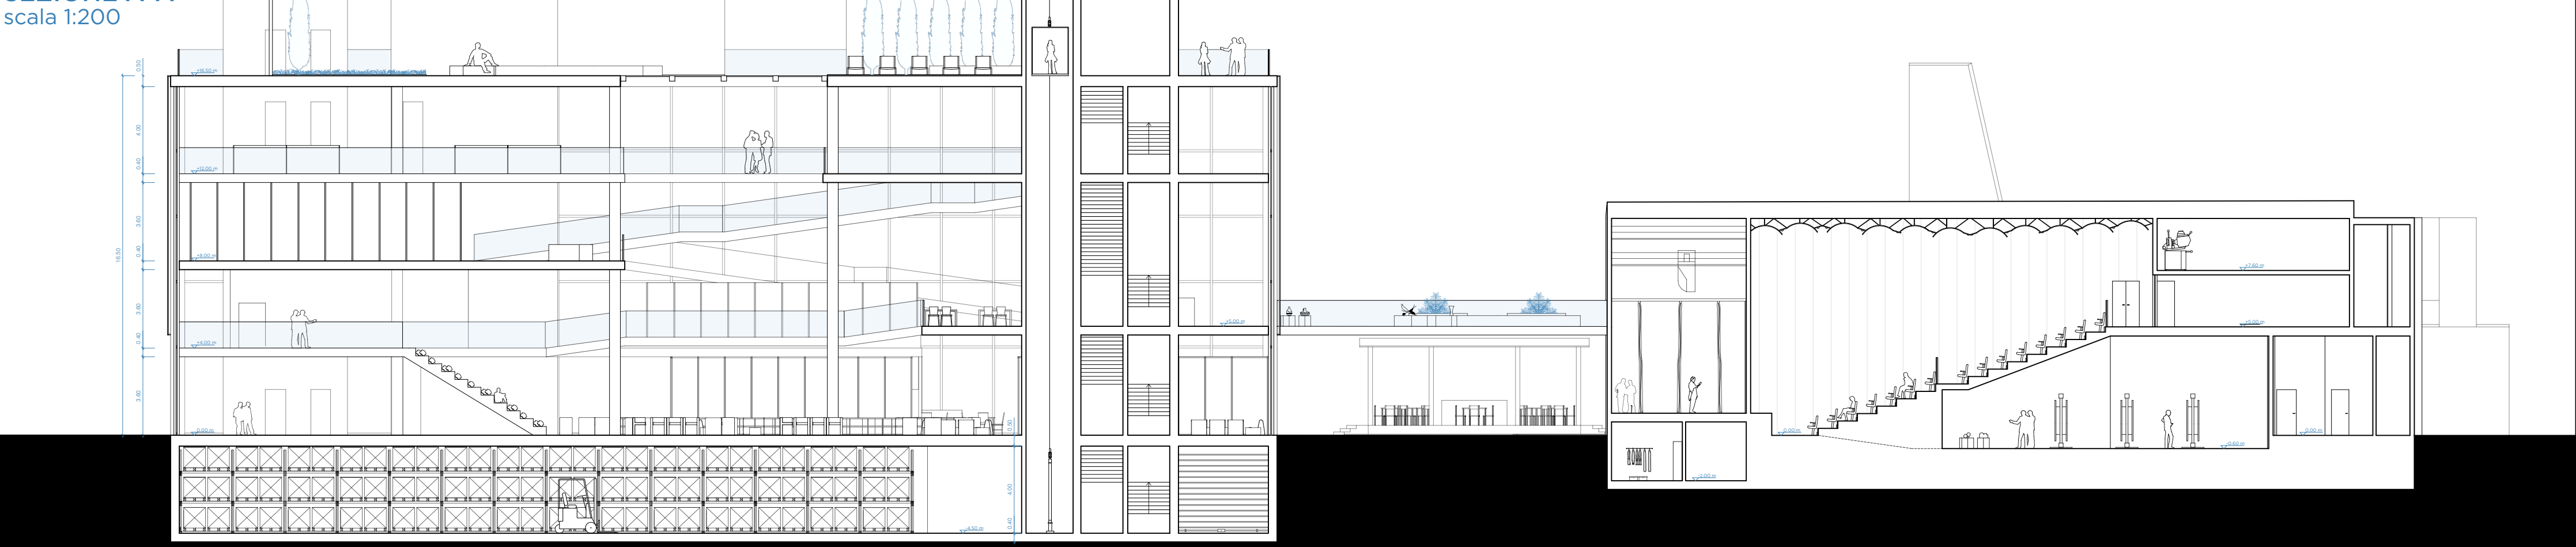

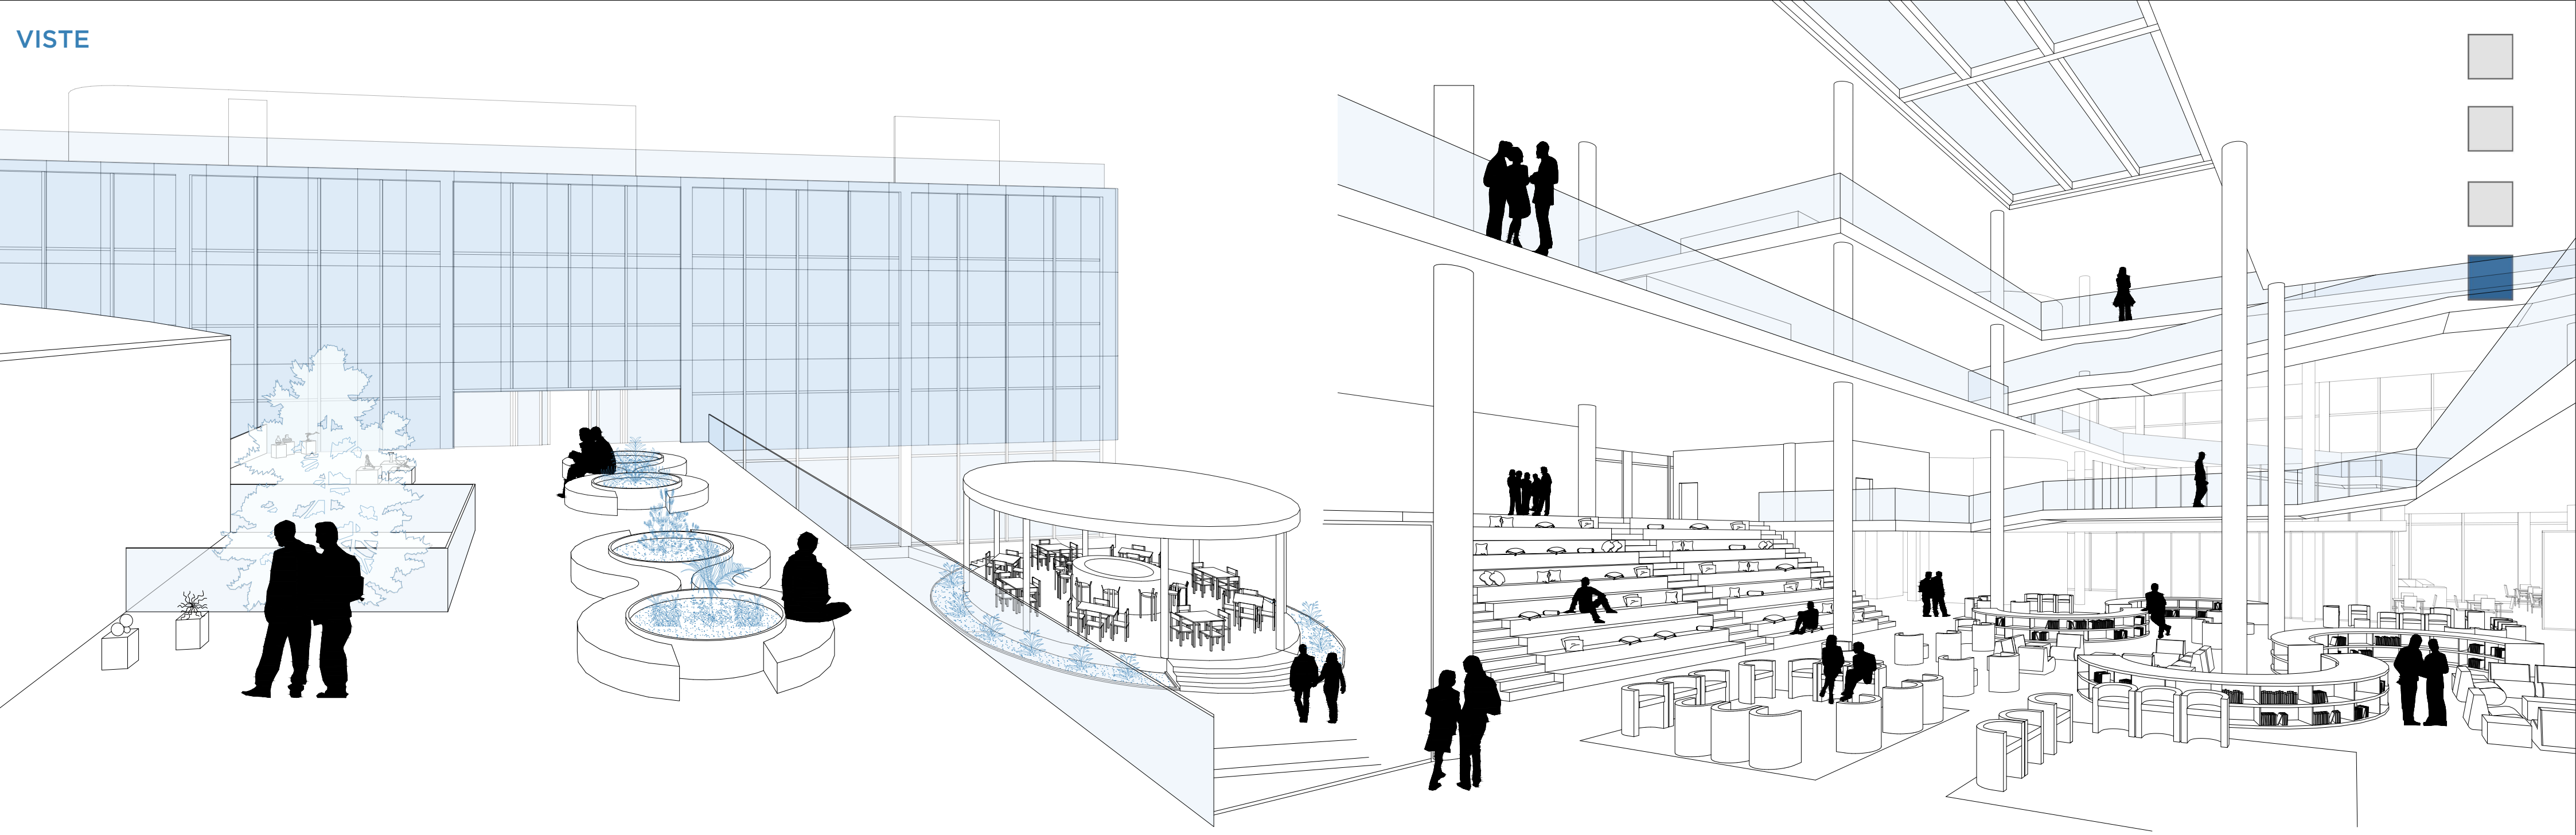


PIANTA PIANO TERZO
scala 1:200

PIANTA COPERTURA
scala 1:200

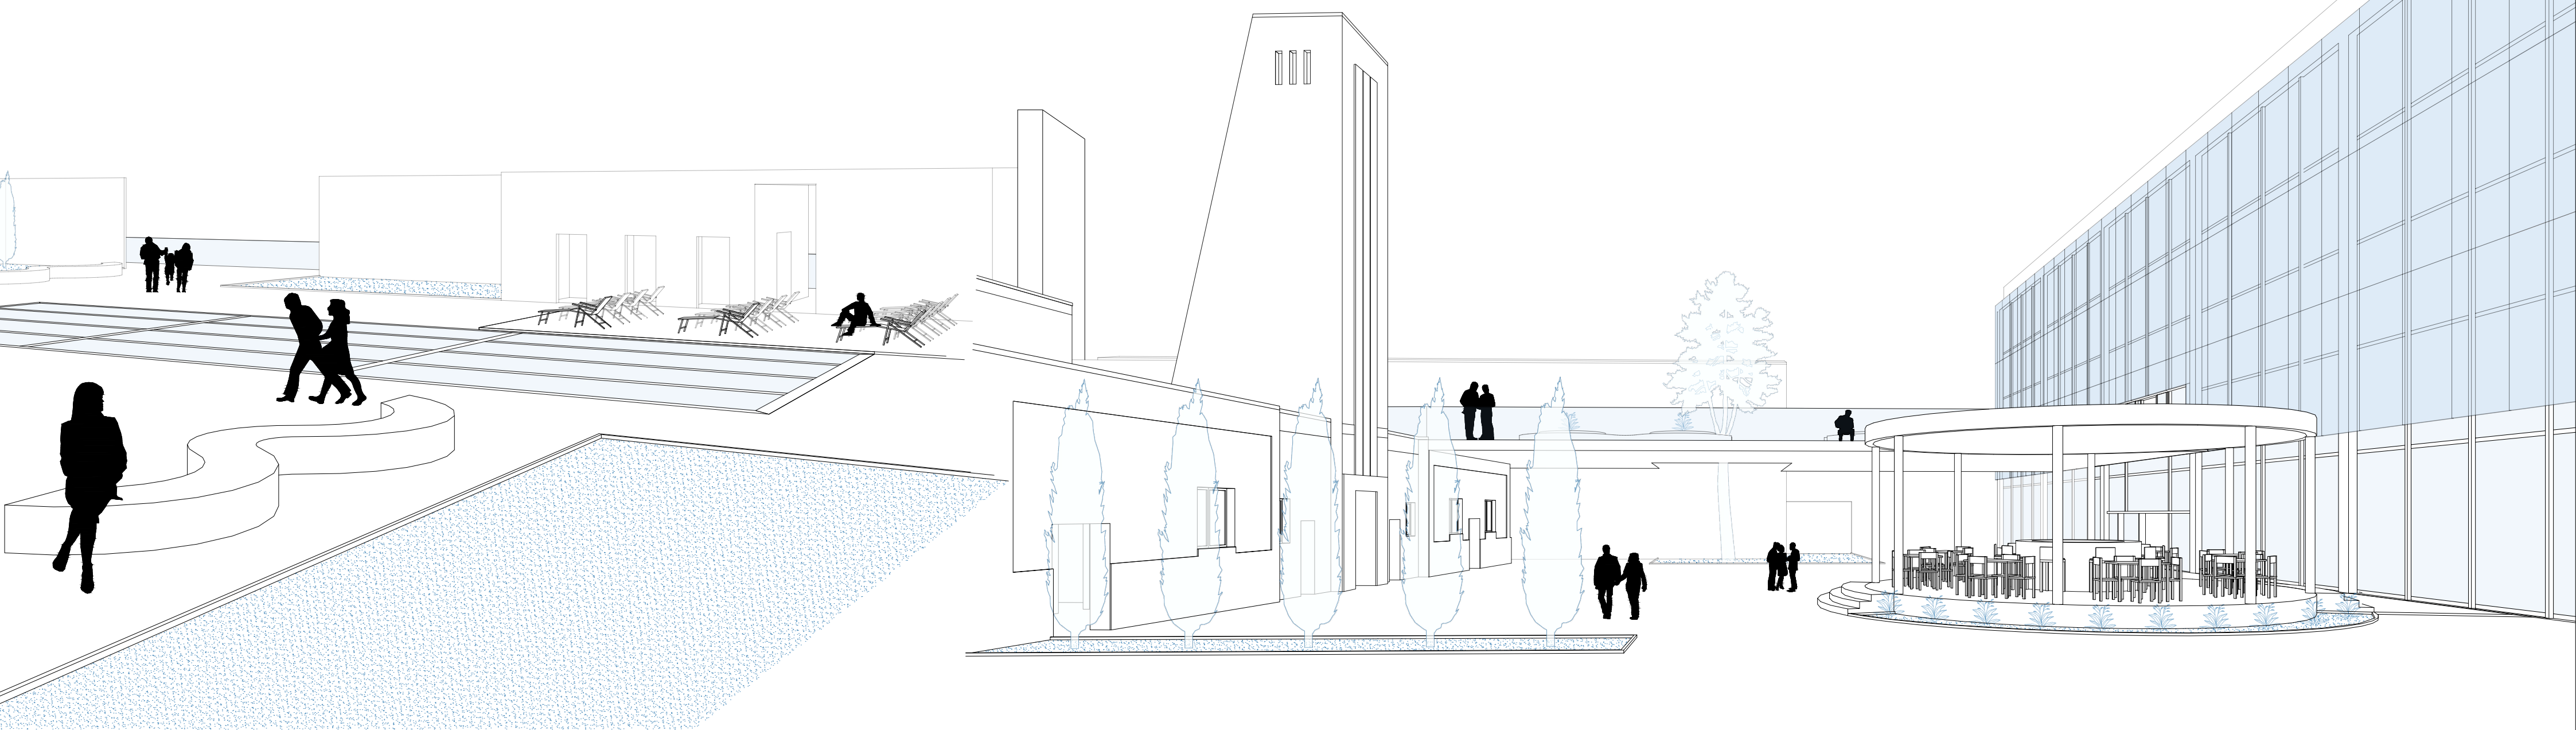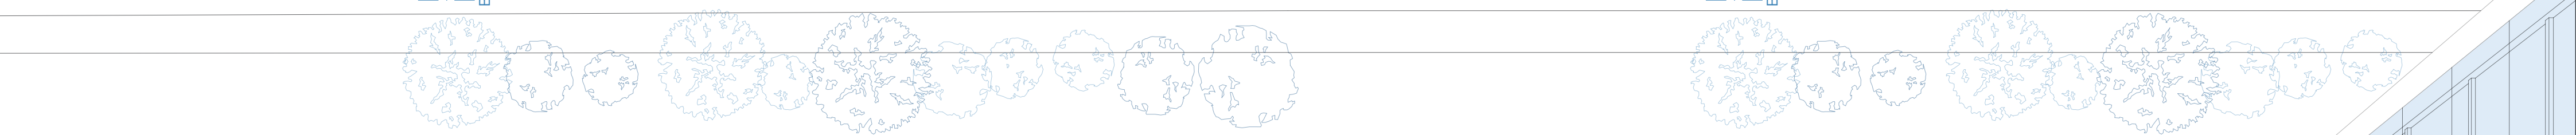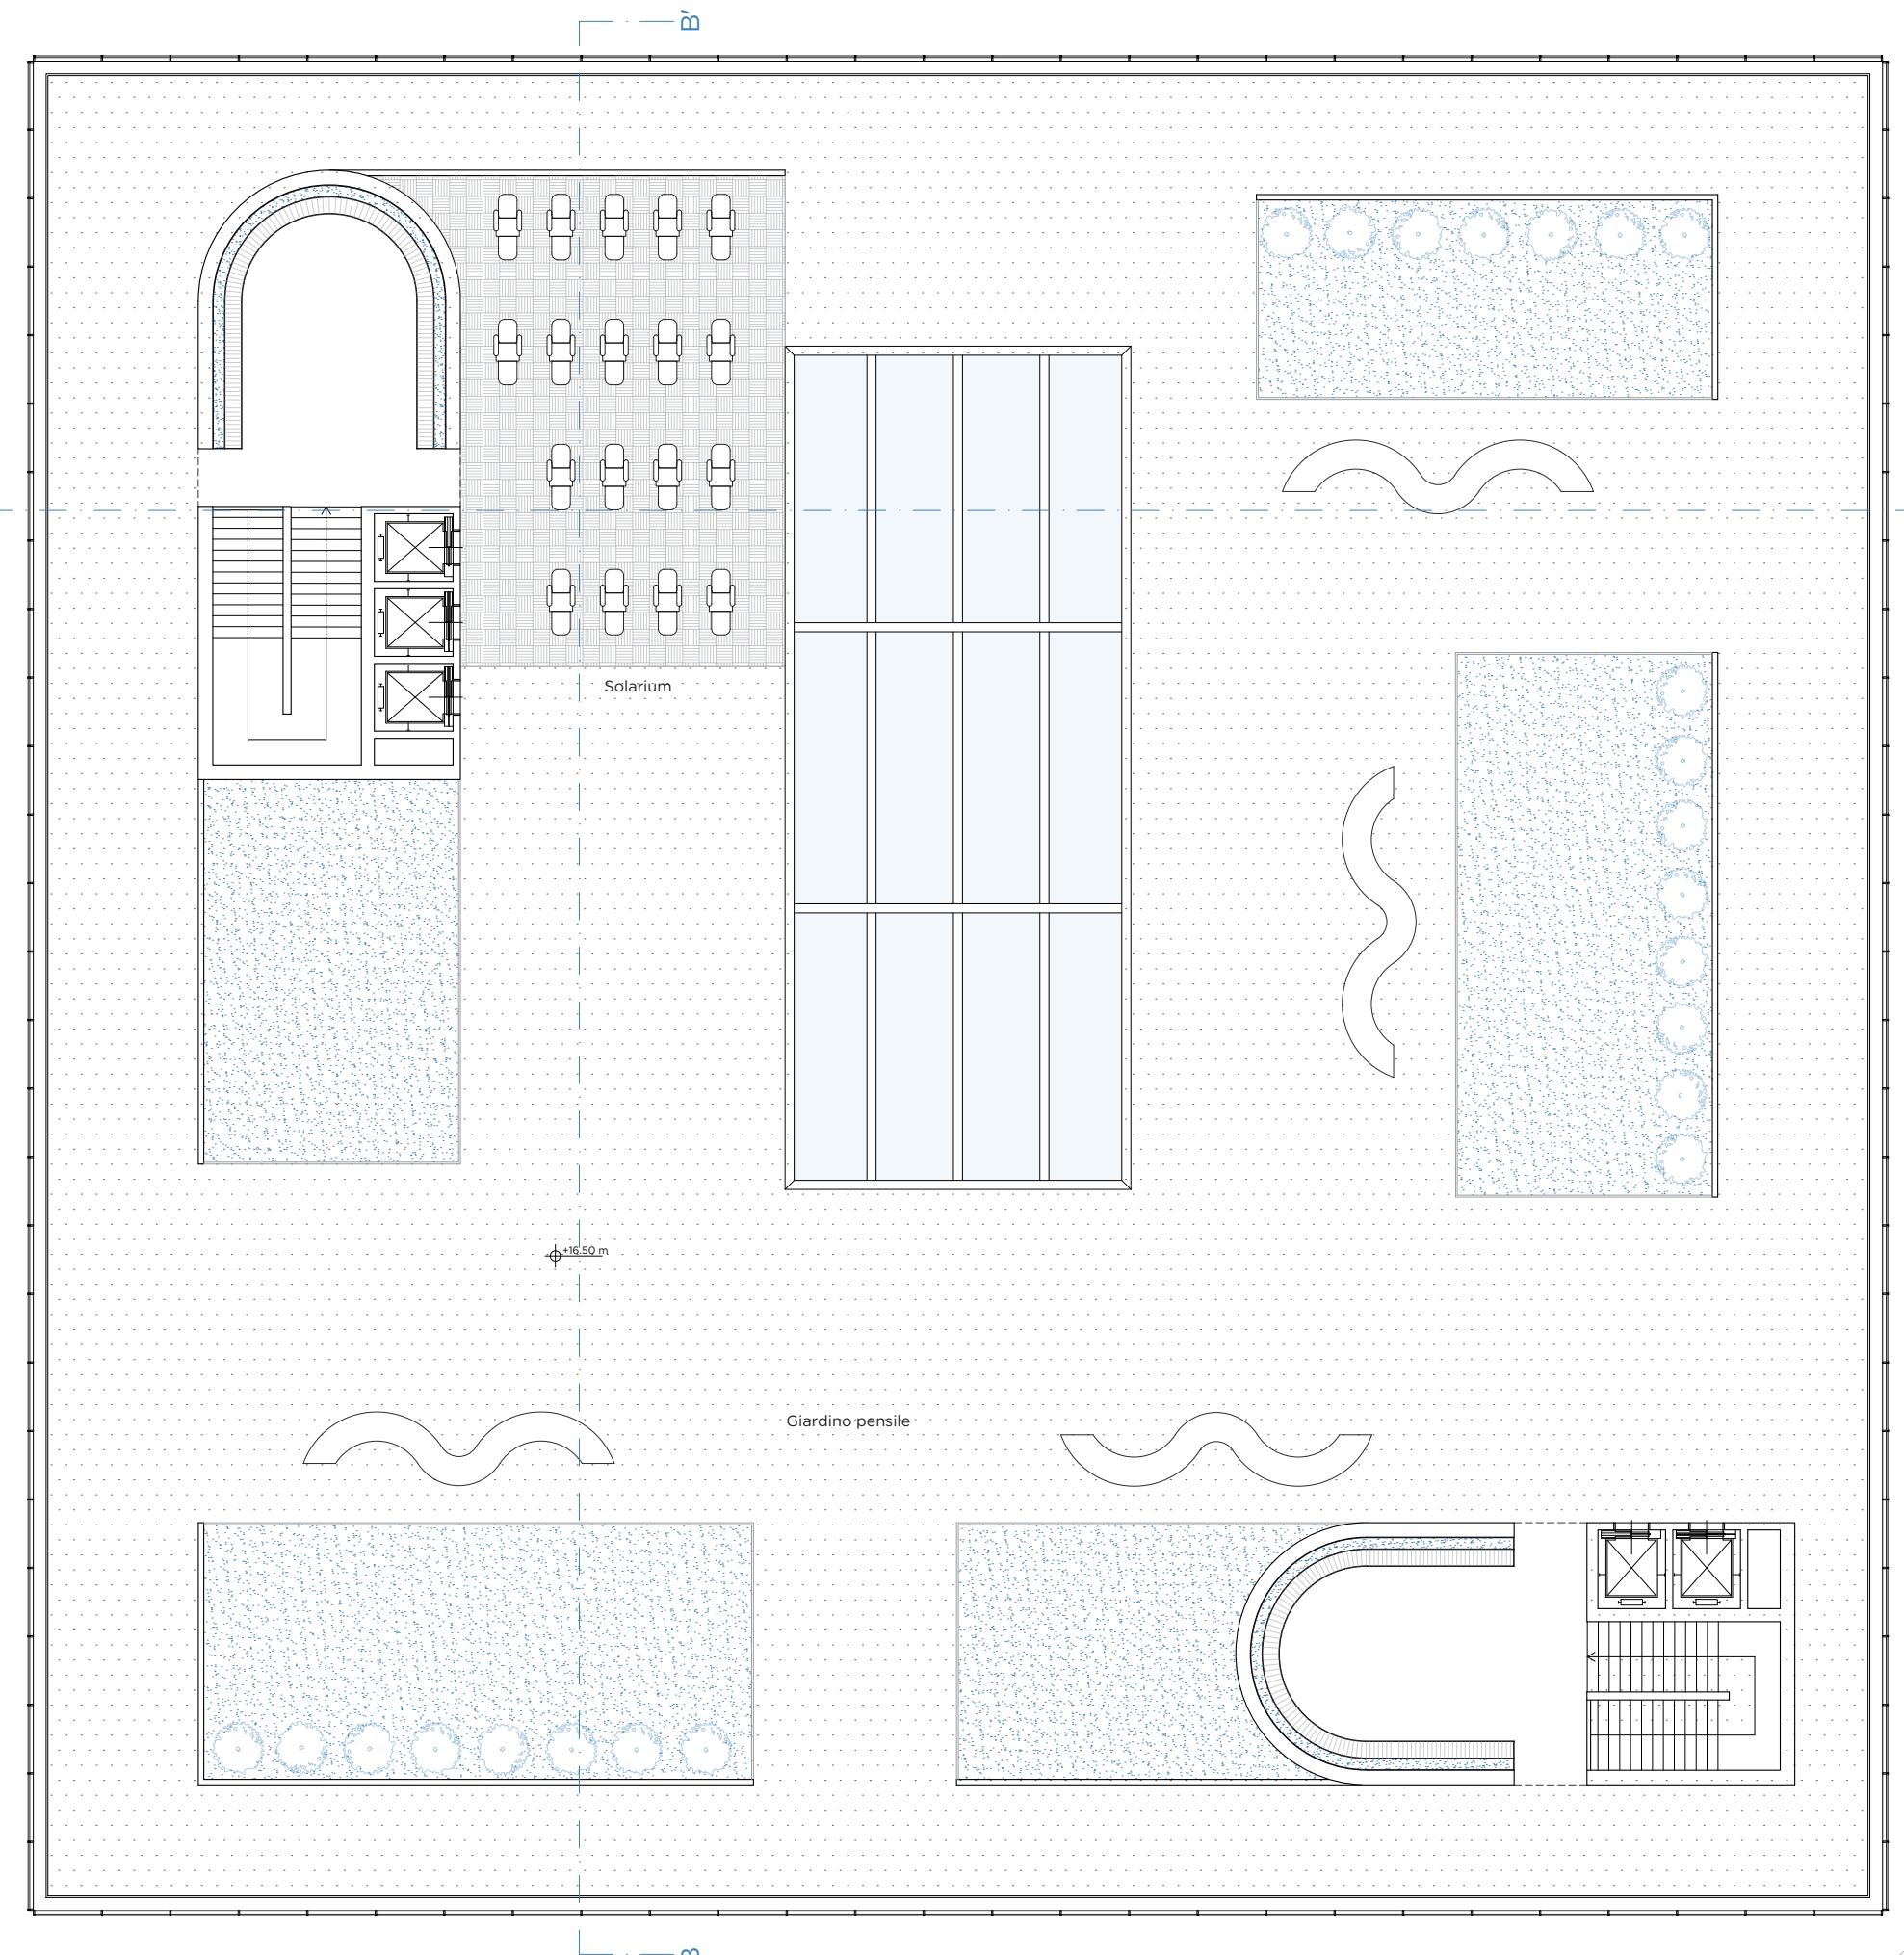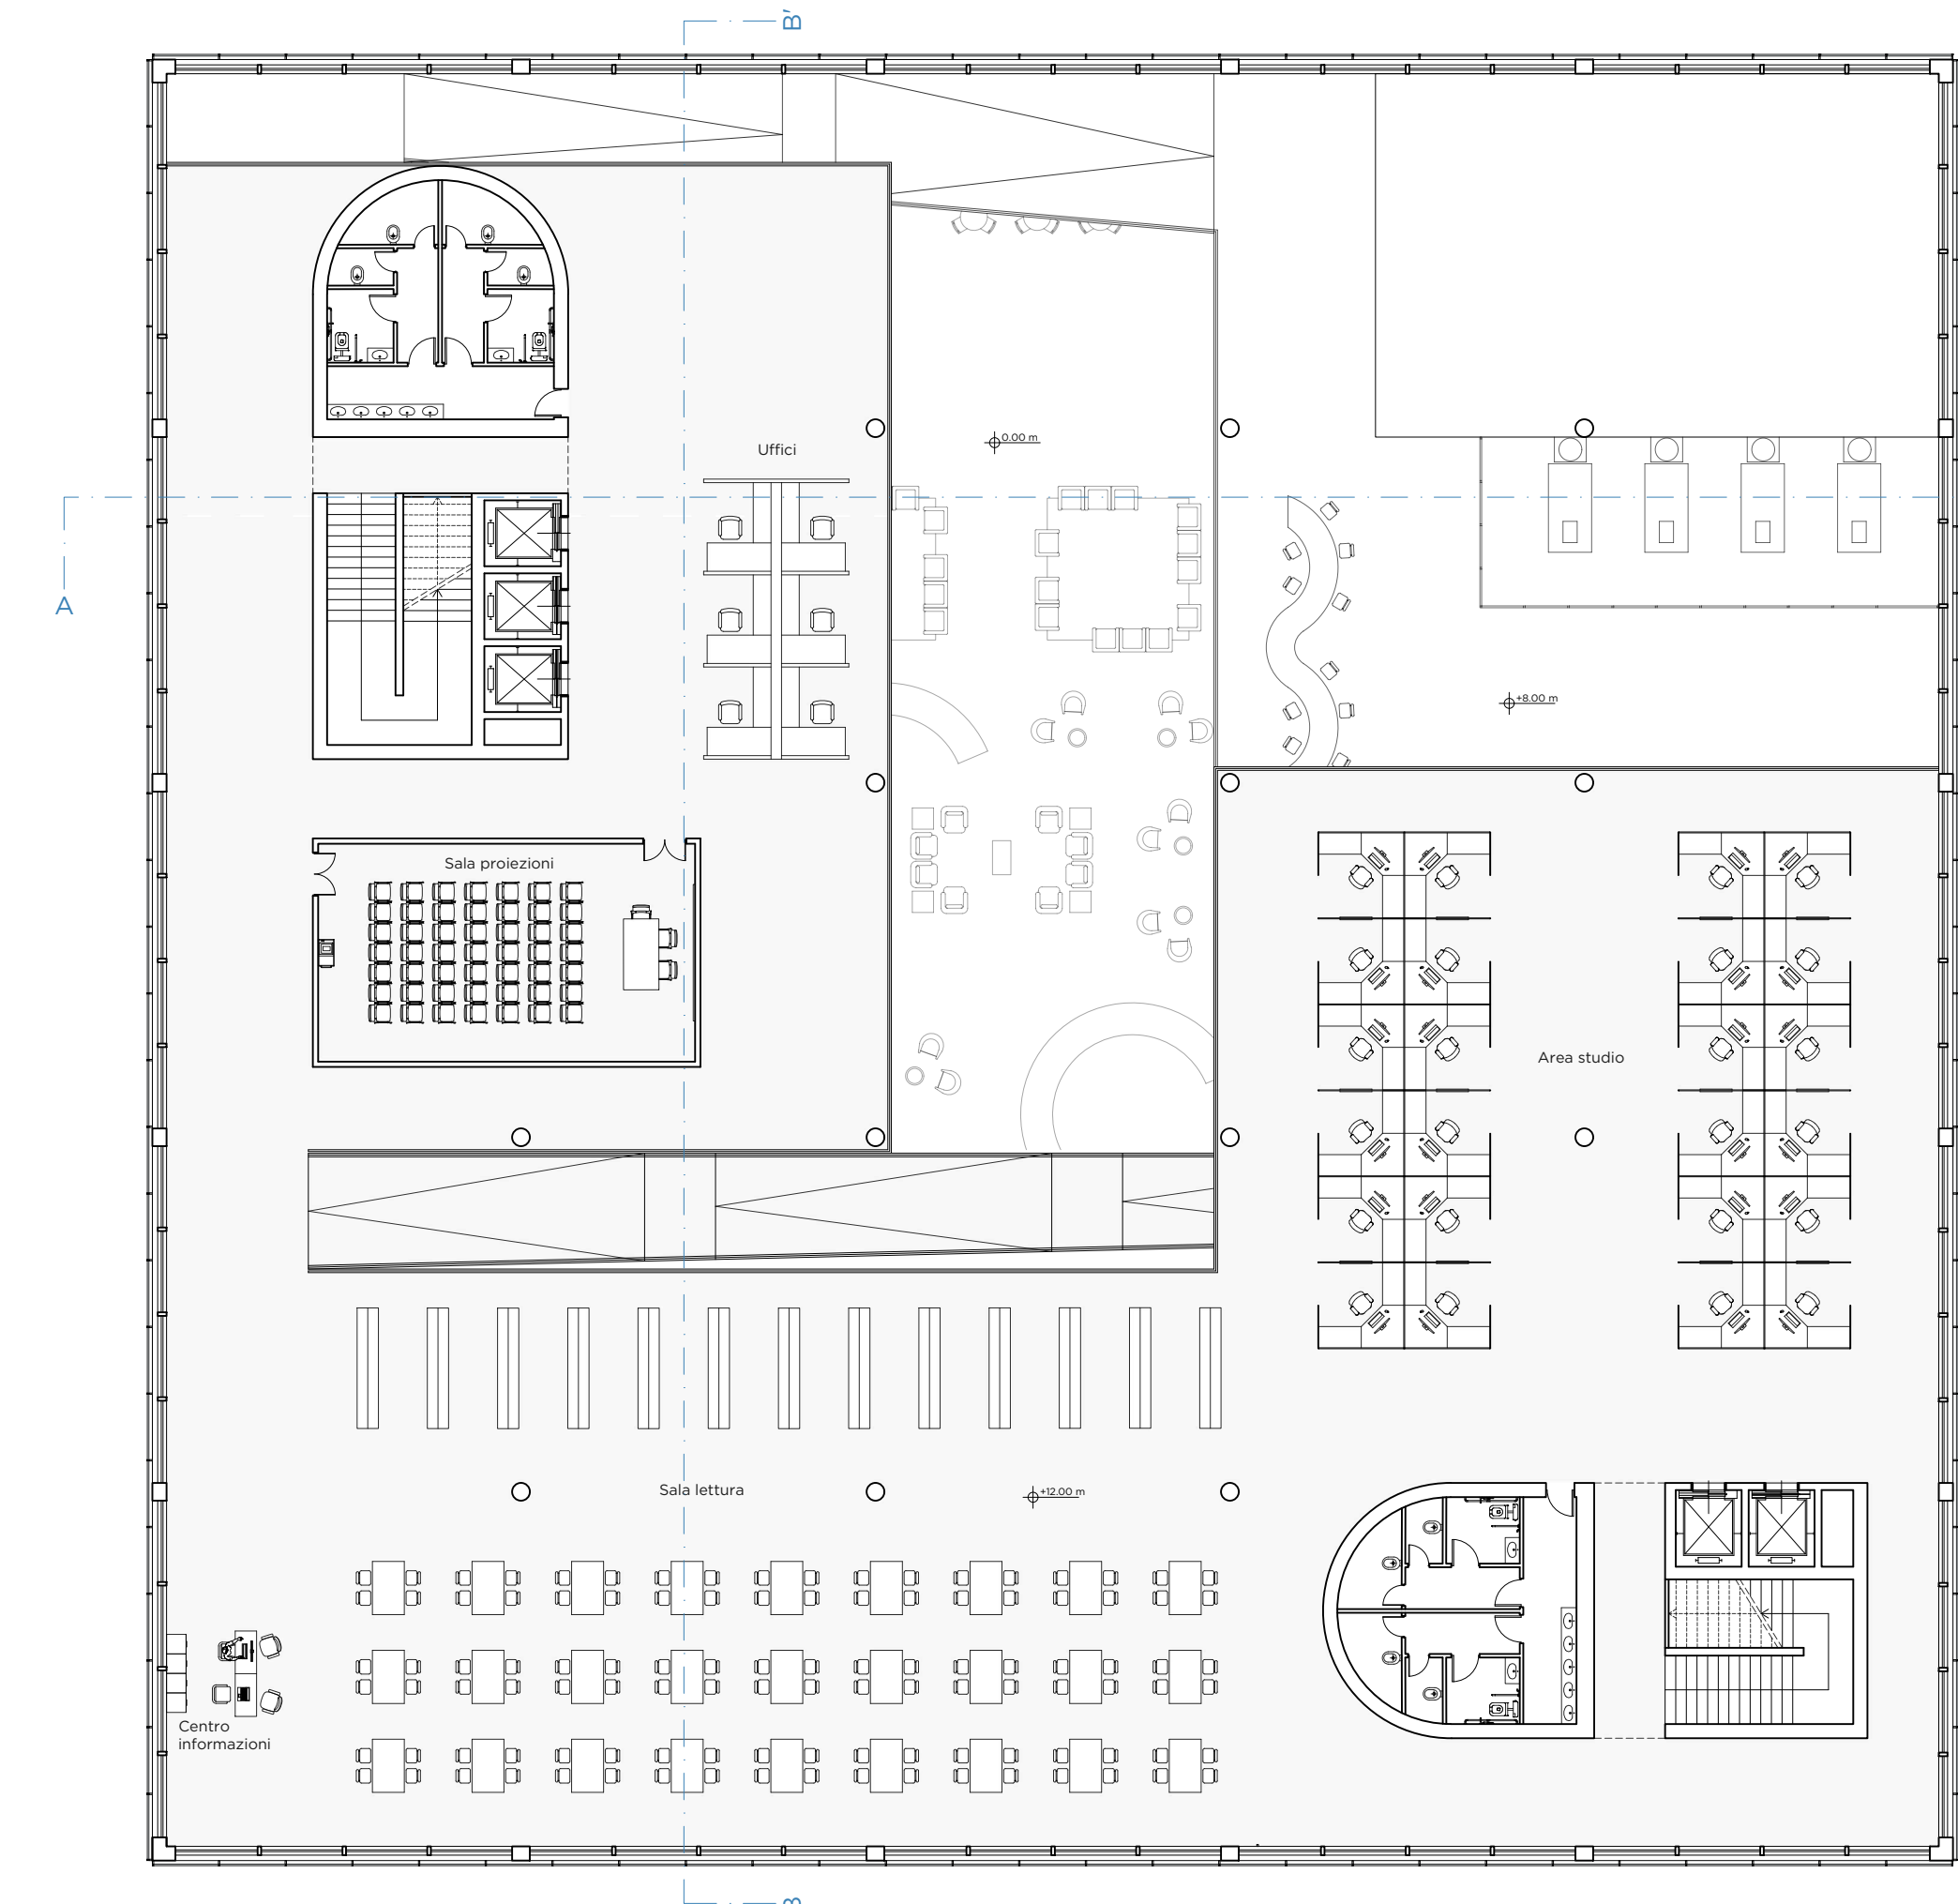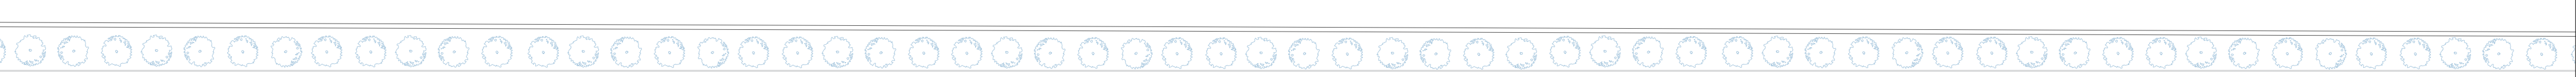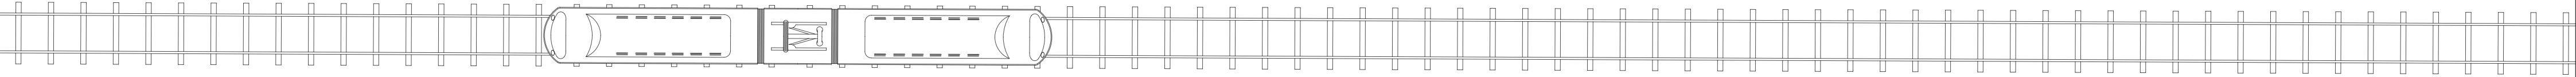

SEZIONE B-B'
scala 1:200

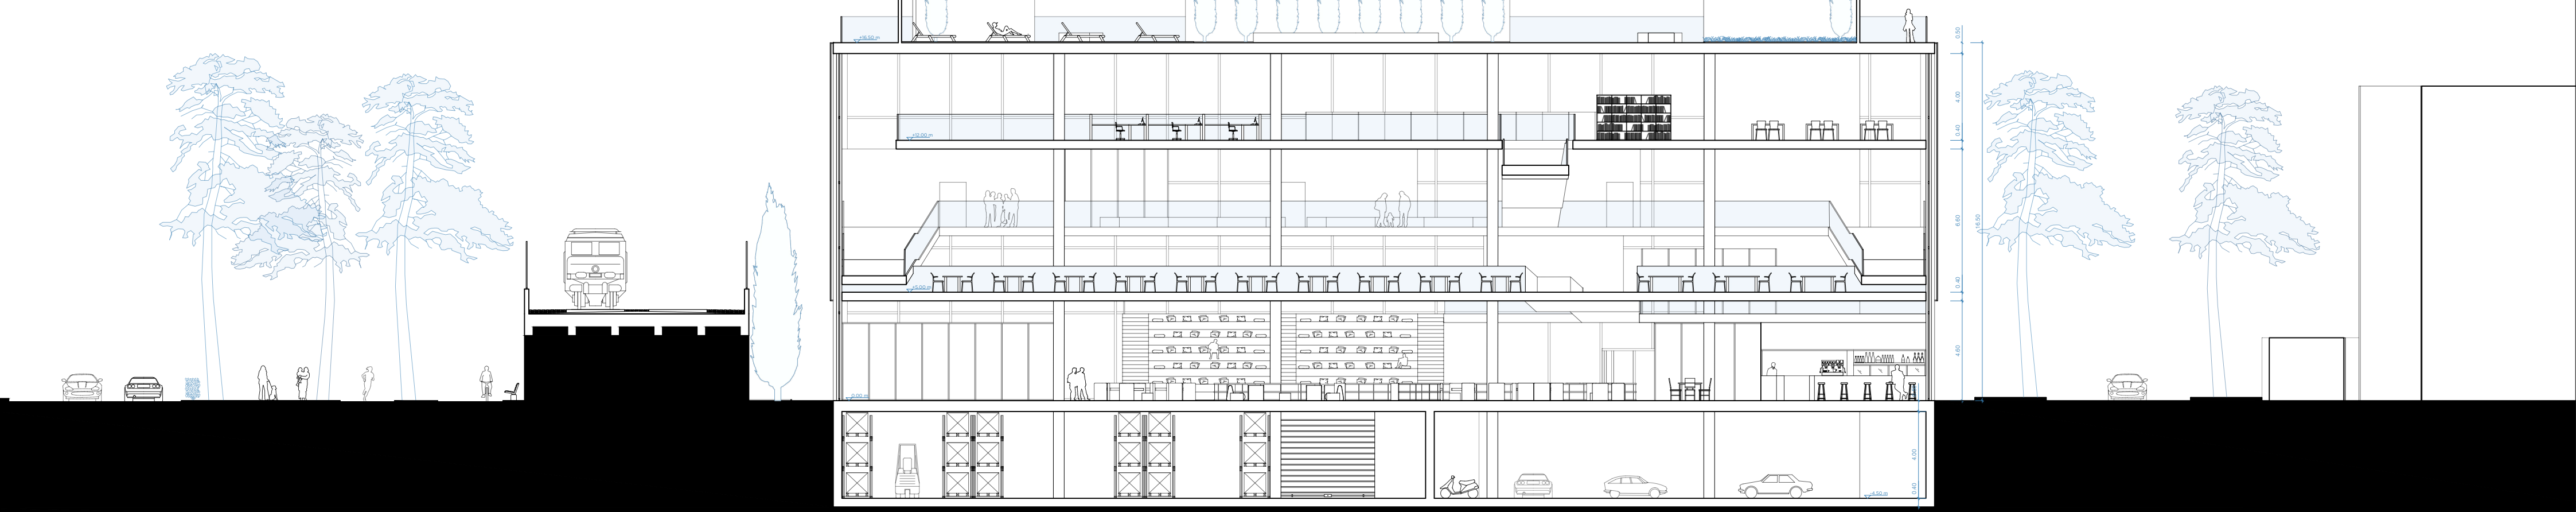



UNIVERSITÀ DEGLI STUDI DI CAMERINO

SCUOLA DI ARCHITETTURA E DESIGN “E. VITTORIA”

CORSO DI LAUREA IN

ARCHITETTURA

.....

TITOLO DELLA TESI

Biblioteca del mare

.....

.....

.....

Laureando/a

Nome..... Alice Marchioli

Firma..... *Alice Marchioli*

Relatore

Nome..... Giuseppe Ciorra

Firma..... *Giuseppe Ciorra*

Se presente eventuale Correlatore indicarne nominativo/i

Luca Di Lorenzo Latini

.....

.....

ANNO ACCADEMICO

2024/2025

.....