



UNIVERSITÀ DEGLI STUDI DI CAMERINO

SCUOLA DI ARCHITETTURA E DESIGN “E. VITTORIA”

CORSO DI LAUREA IN

.....MAGISTRALE DI ARCHITETTURA.....

TITOLO DELLA TESI

.....
.....PROGETTAZIONE DI UN RESORT A KRIBI, CAMERUN.....
.....

Laureando/a

Nome. Tassie Lontsi Suzie Audrey

Firma......

Relatore

Nome. Luca Galofaro.....

Firma......

Se presente eventuale Correlatore indicarne nominativo/i

.....
.....

ANNO ACCADEMICO

..2024-2025.....


SITUAZIONE GEOGRAFICA





ANALISI VIABILITA



ANALISI FUNZIONALE

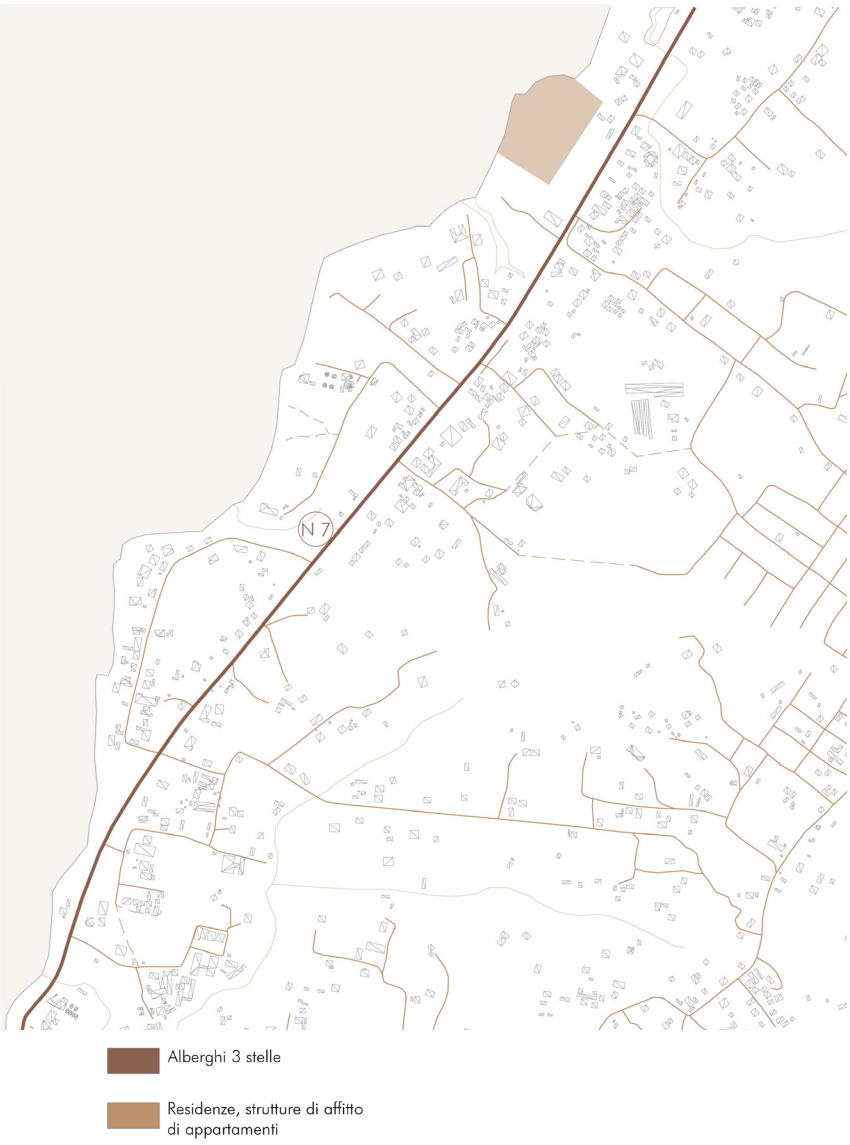

ANALISI STRUTTURE ALBEGHIERE

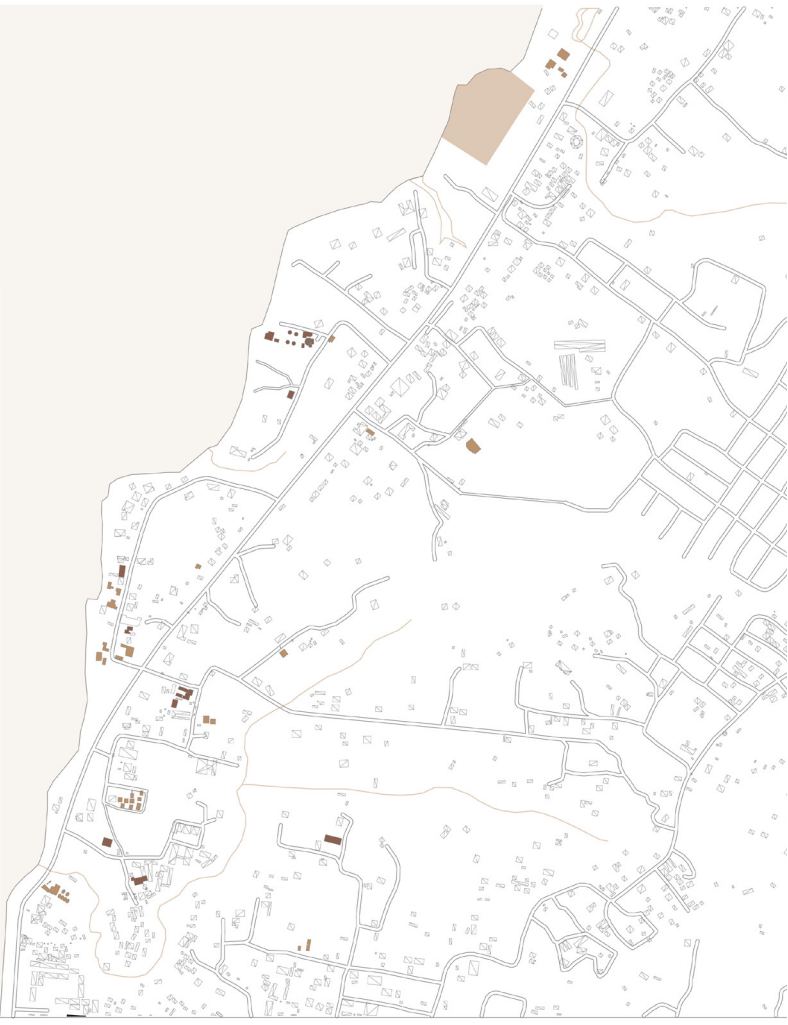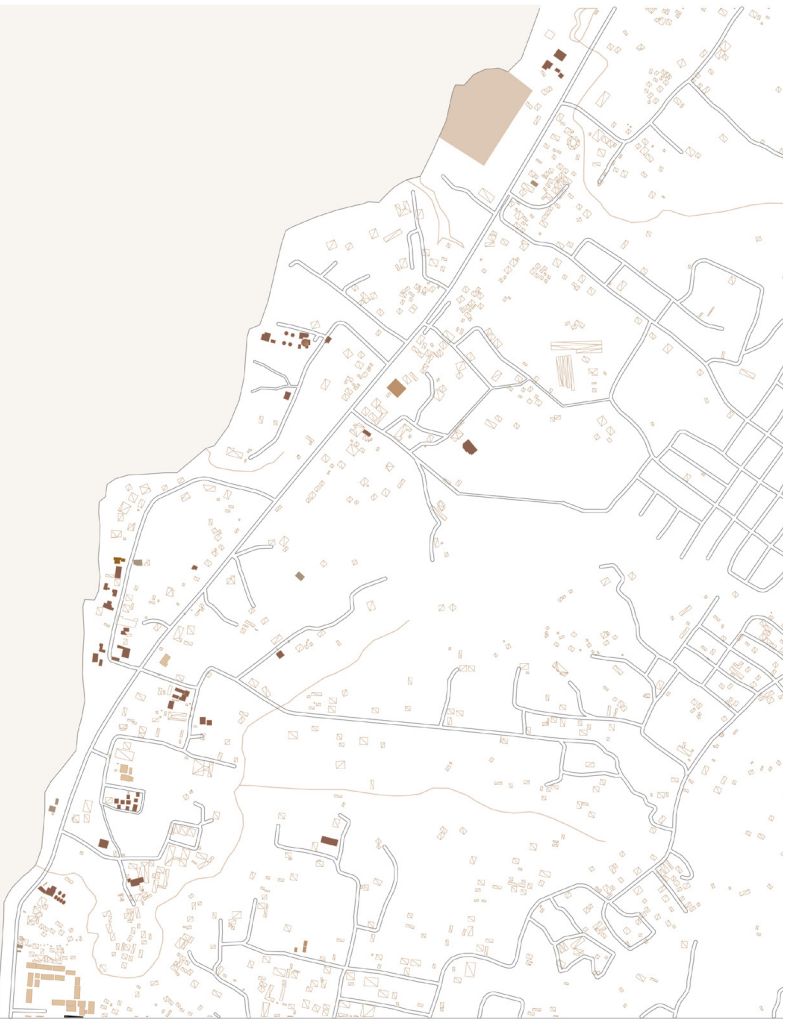

MASTERPLAN





IL CONCETTO



Il Mongulu

Il «mongulu» (capanna tradizionale) è l'habitat tipico dei campi pigmei. Costruite a forma di cupola, con superfici molto variabili secondo il numero degli occupanti.



La fase di costruzione

Una volta che il terreno è spianato e divelto, le capanne mongulu sono formate da una struttura di giovani steli intrecciati (baliveaux) incassati nel terreno, coperti di foglie di Marantacee (Maranta leuconeura), disposte come tegole.




Il Materiali


Le foglie di Marantacee (Megaphrynium macrostachyum) e steli di alberi per «muri» le foglie di palma per il tetto da alcune parte

PROSPETTI


Scala: 1/75

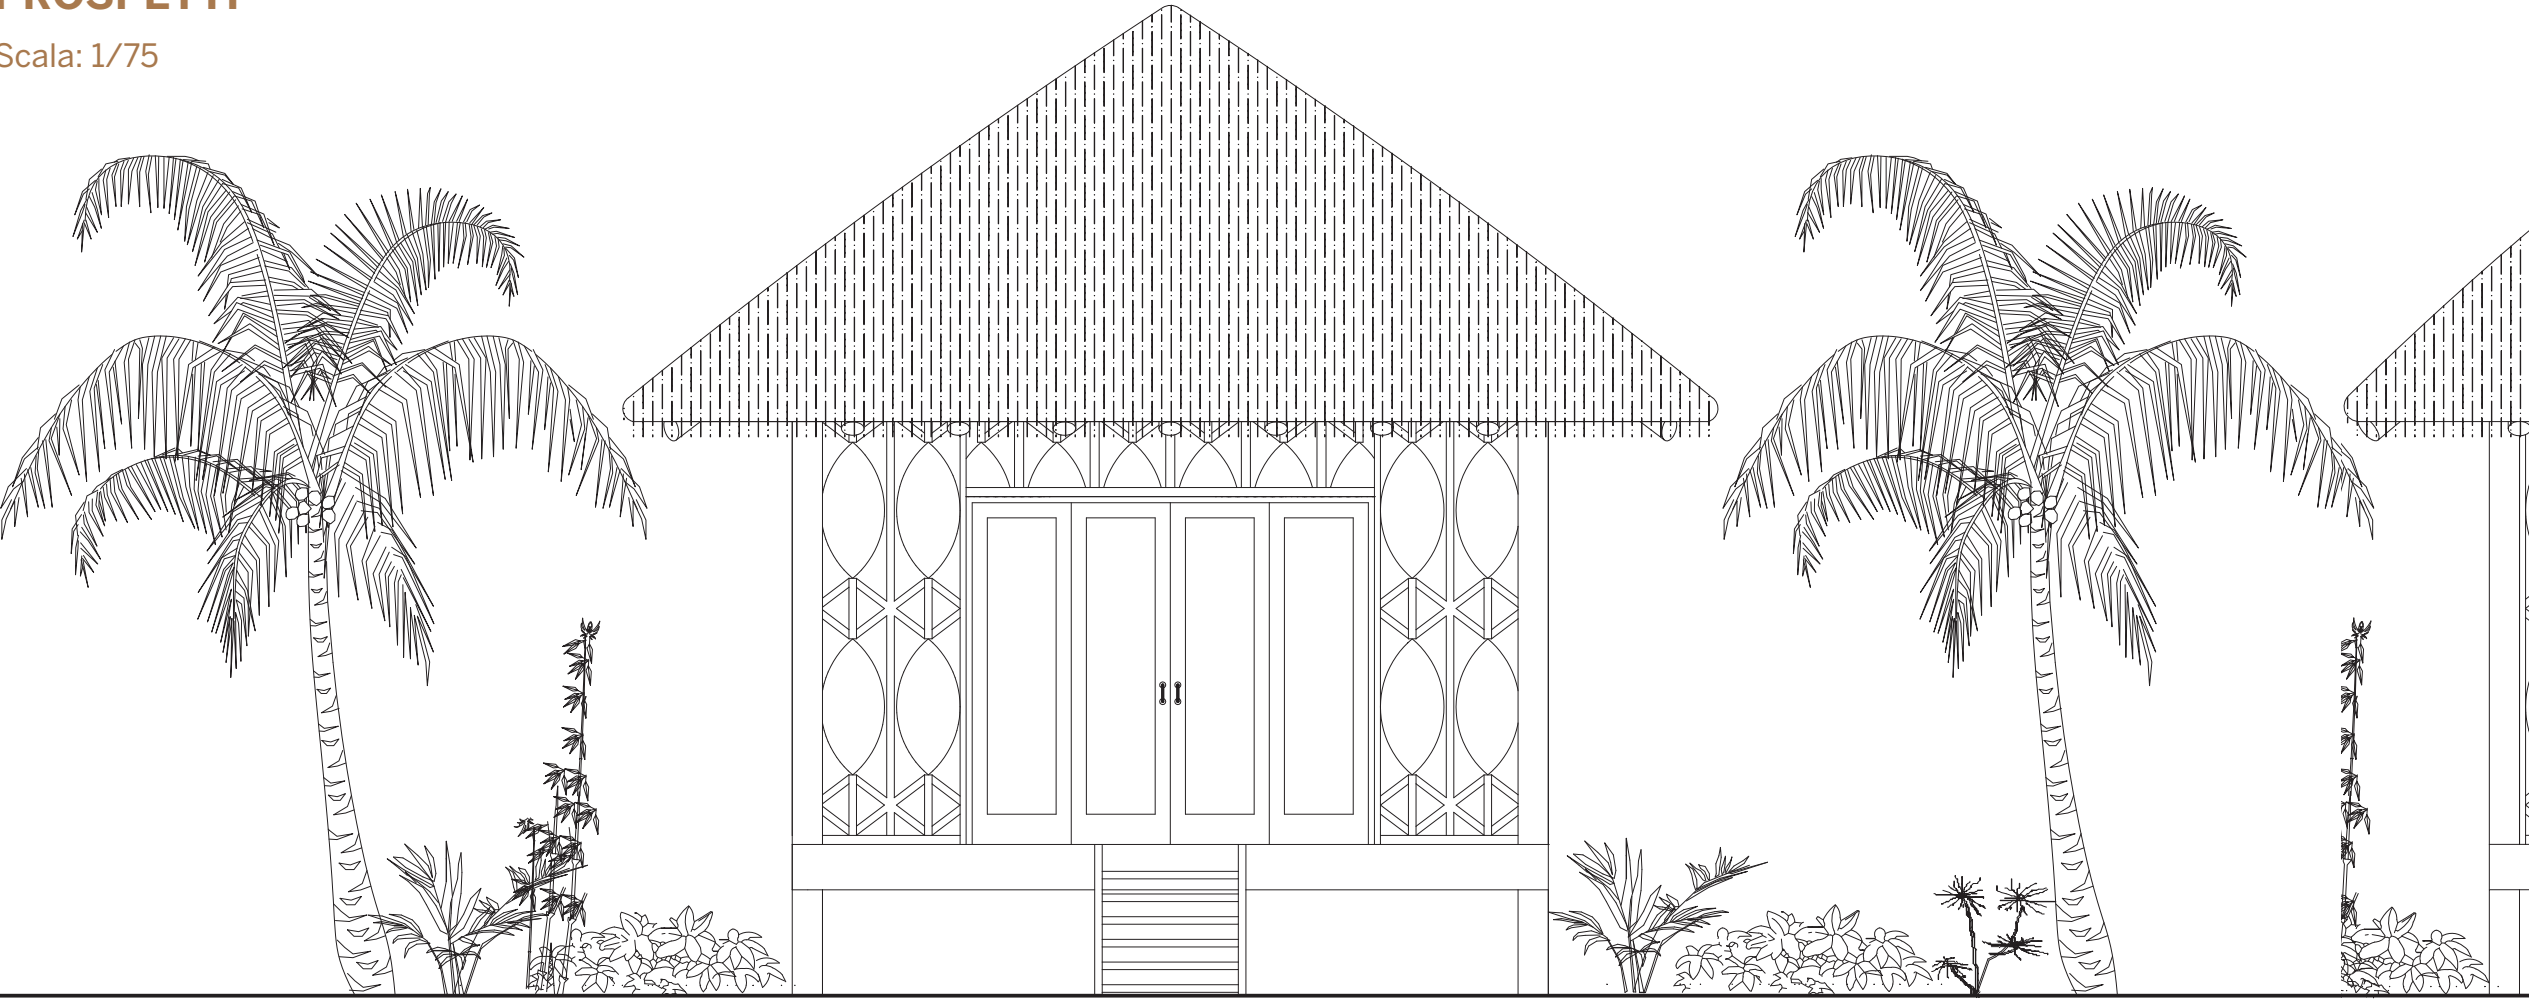

PROSPETTO OVEST BUNGALOW COPPIA

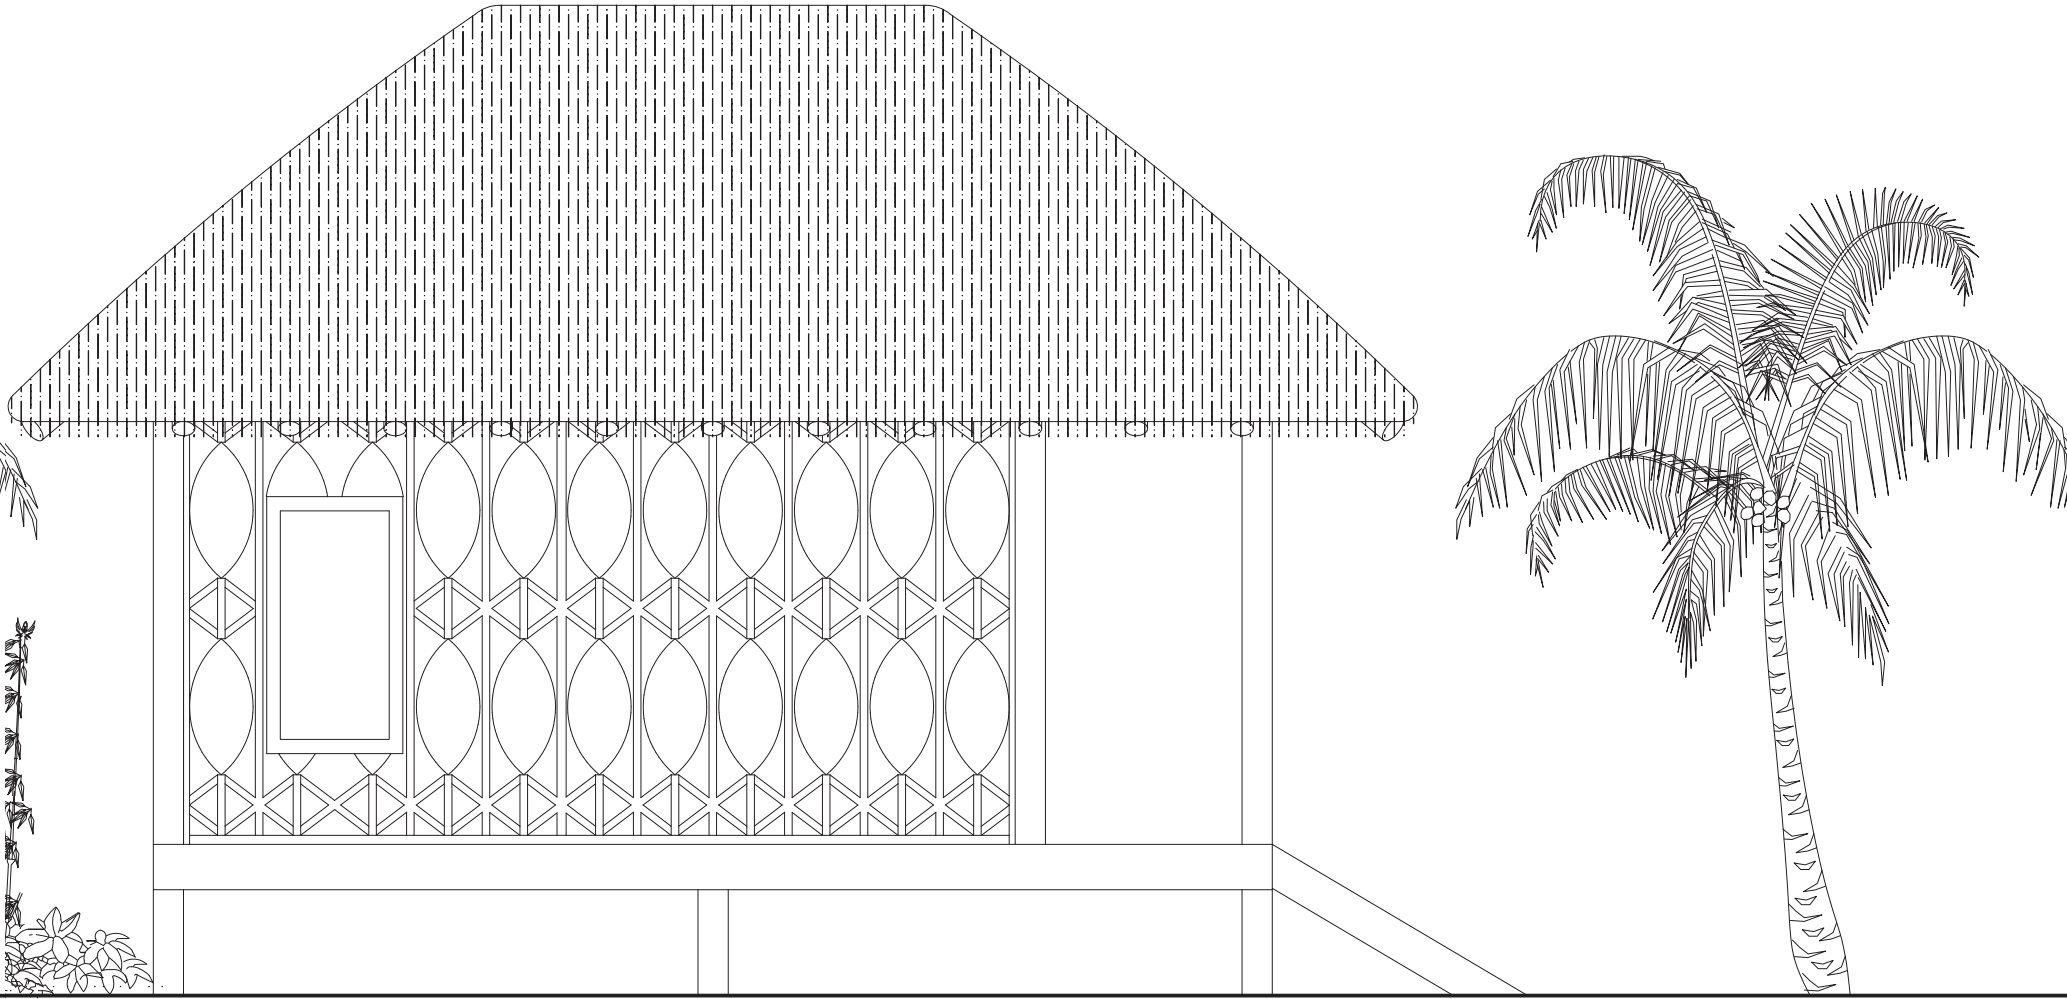


PROSPETTO NORD BUNGALOW COPPIA

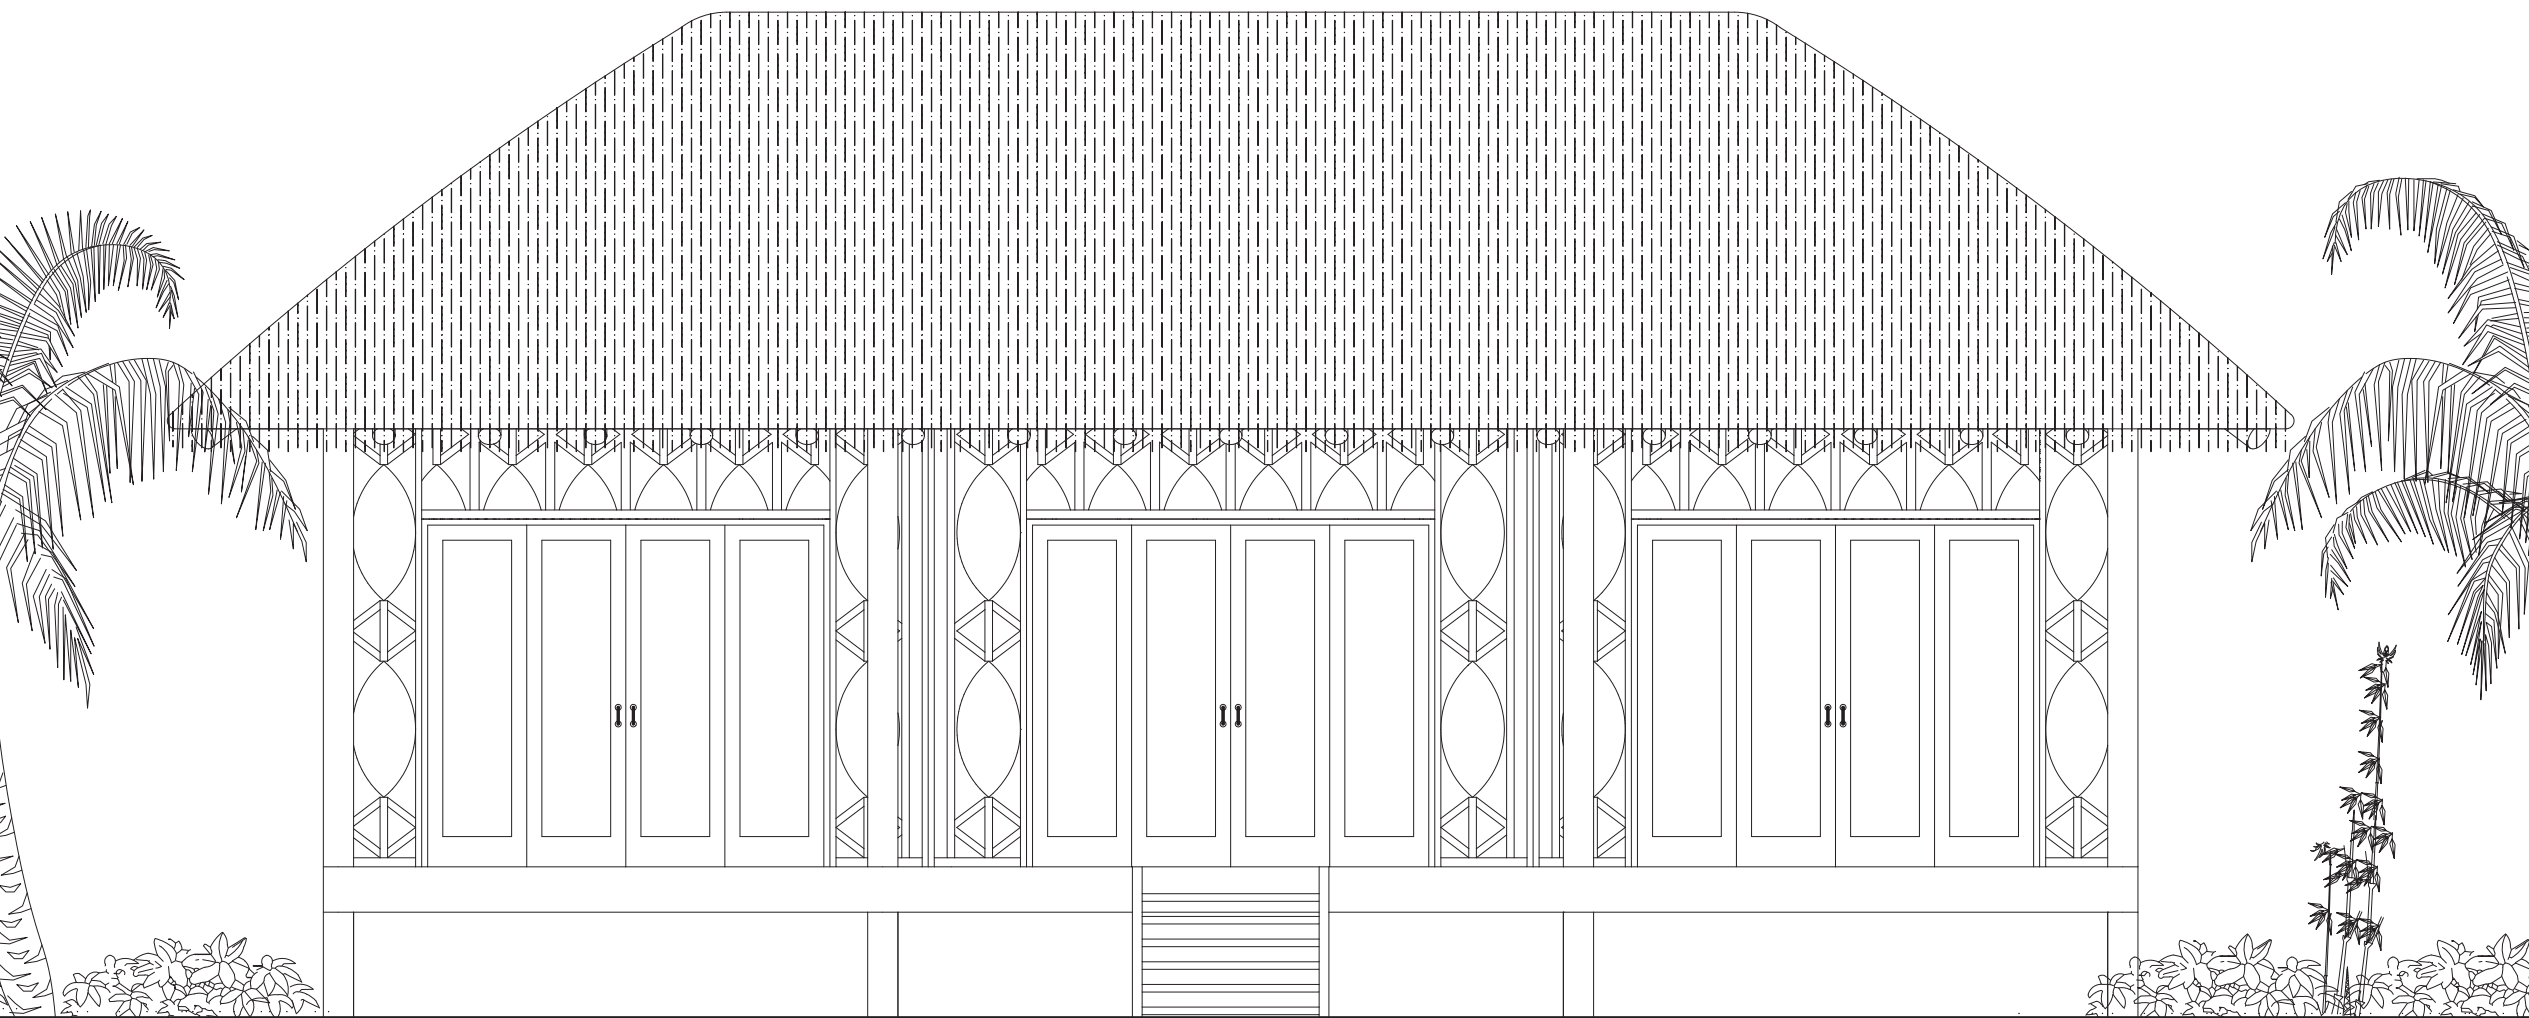

PROSPETTO OVEST BUNGALOW FAMILIALE


SEZIONE LONGITUDINALE

Scala: 1/75

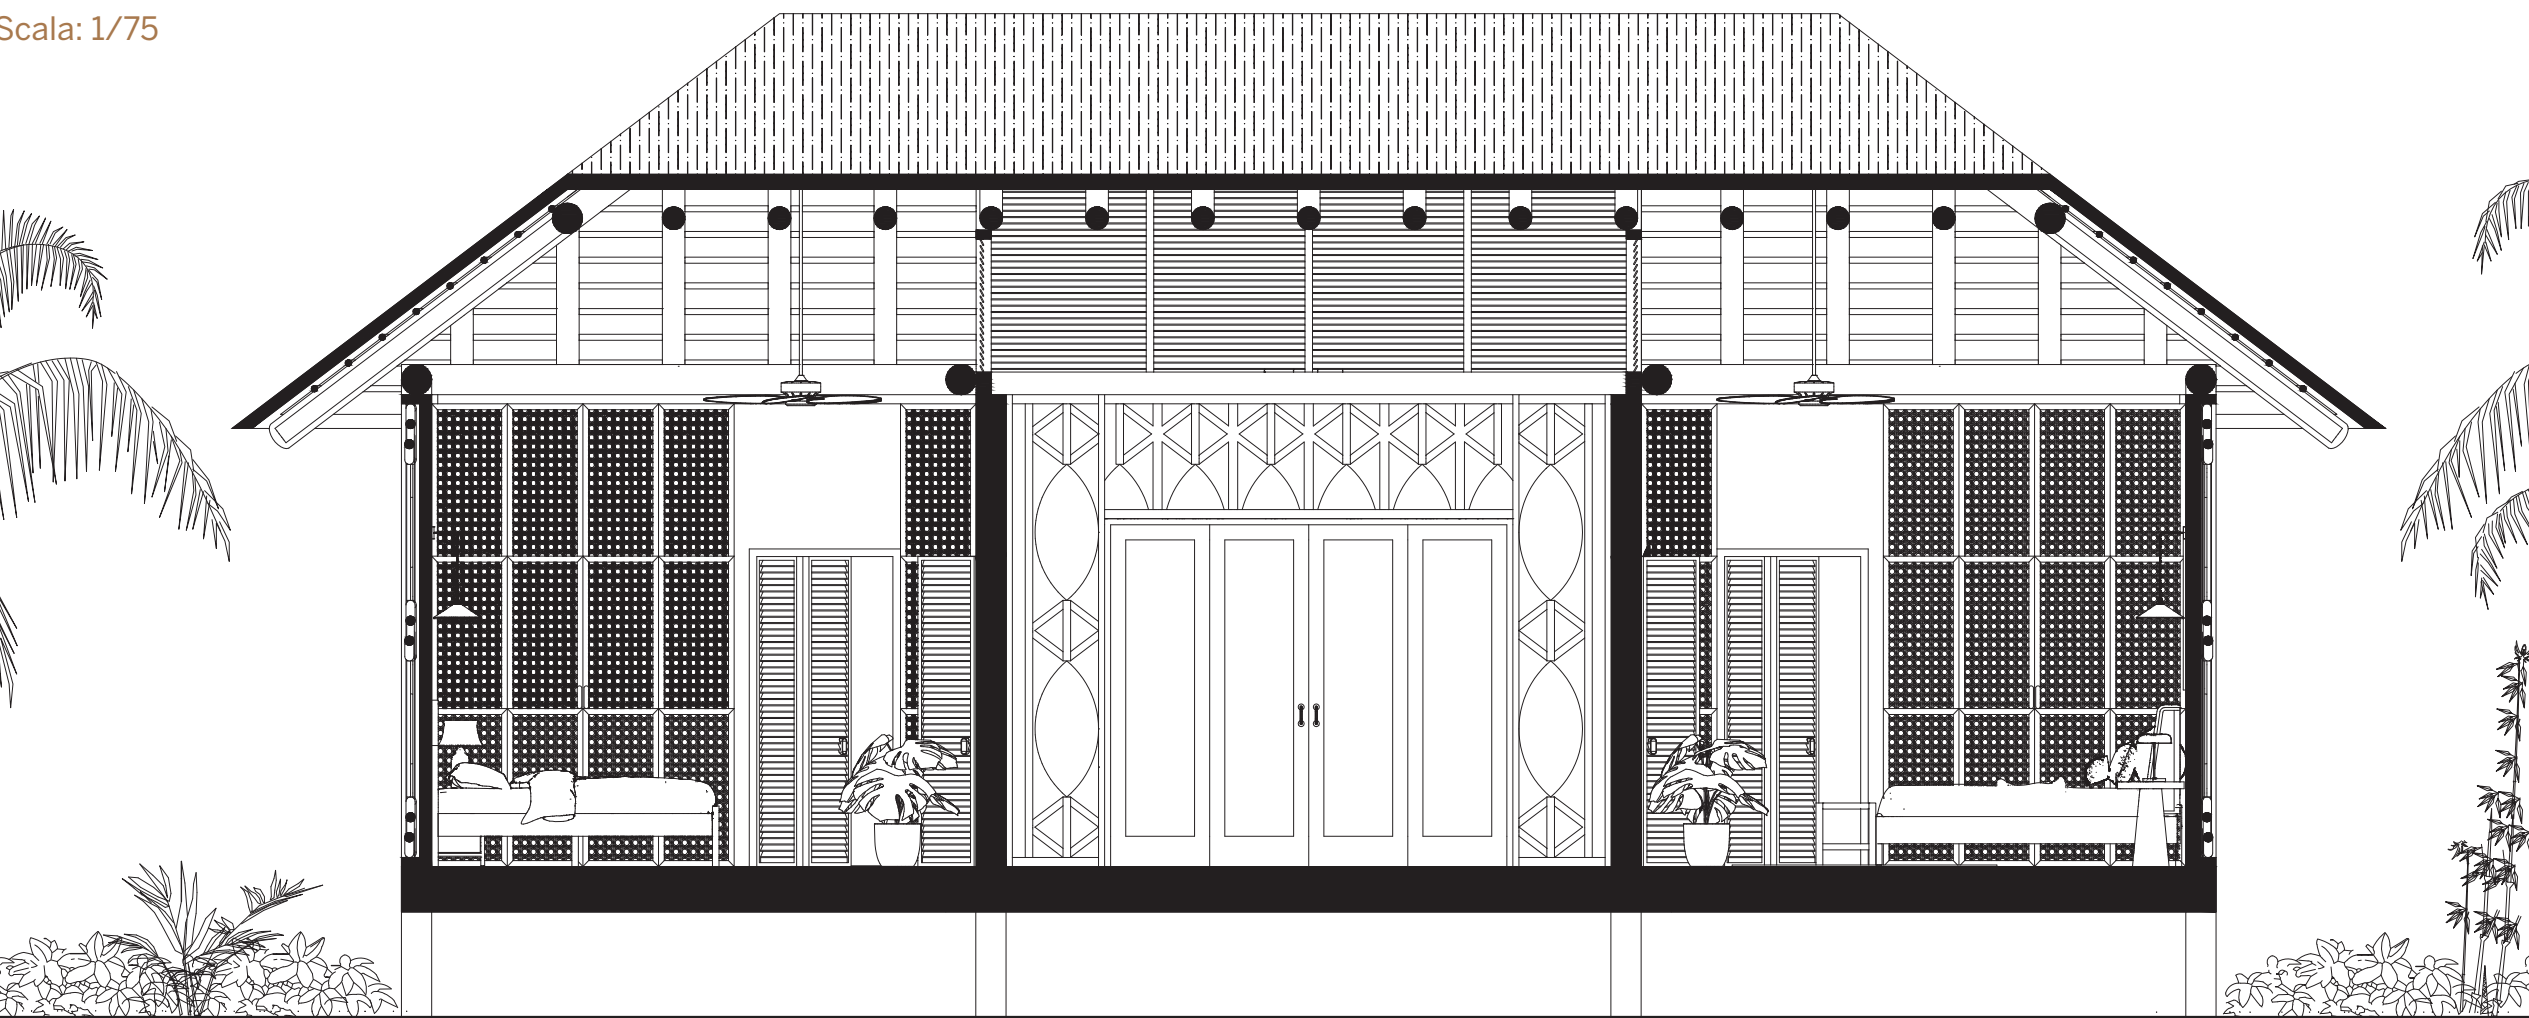


PIANTE ALLOGGI


Scala: 1/75

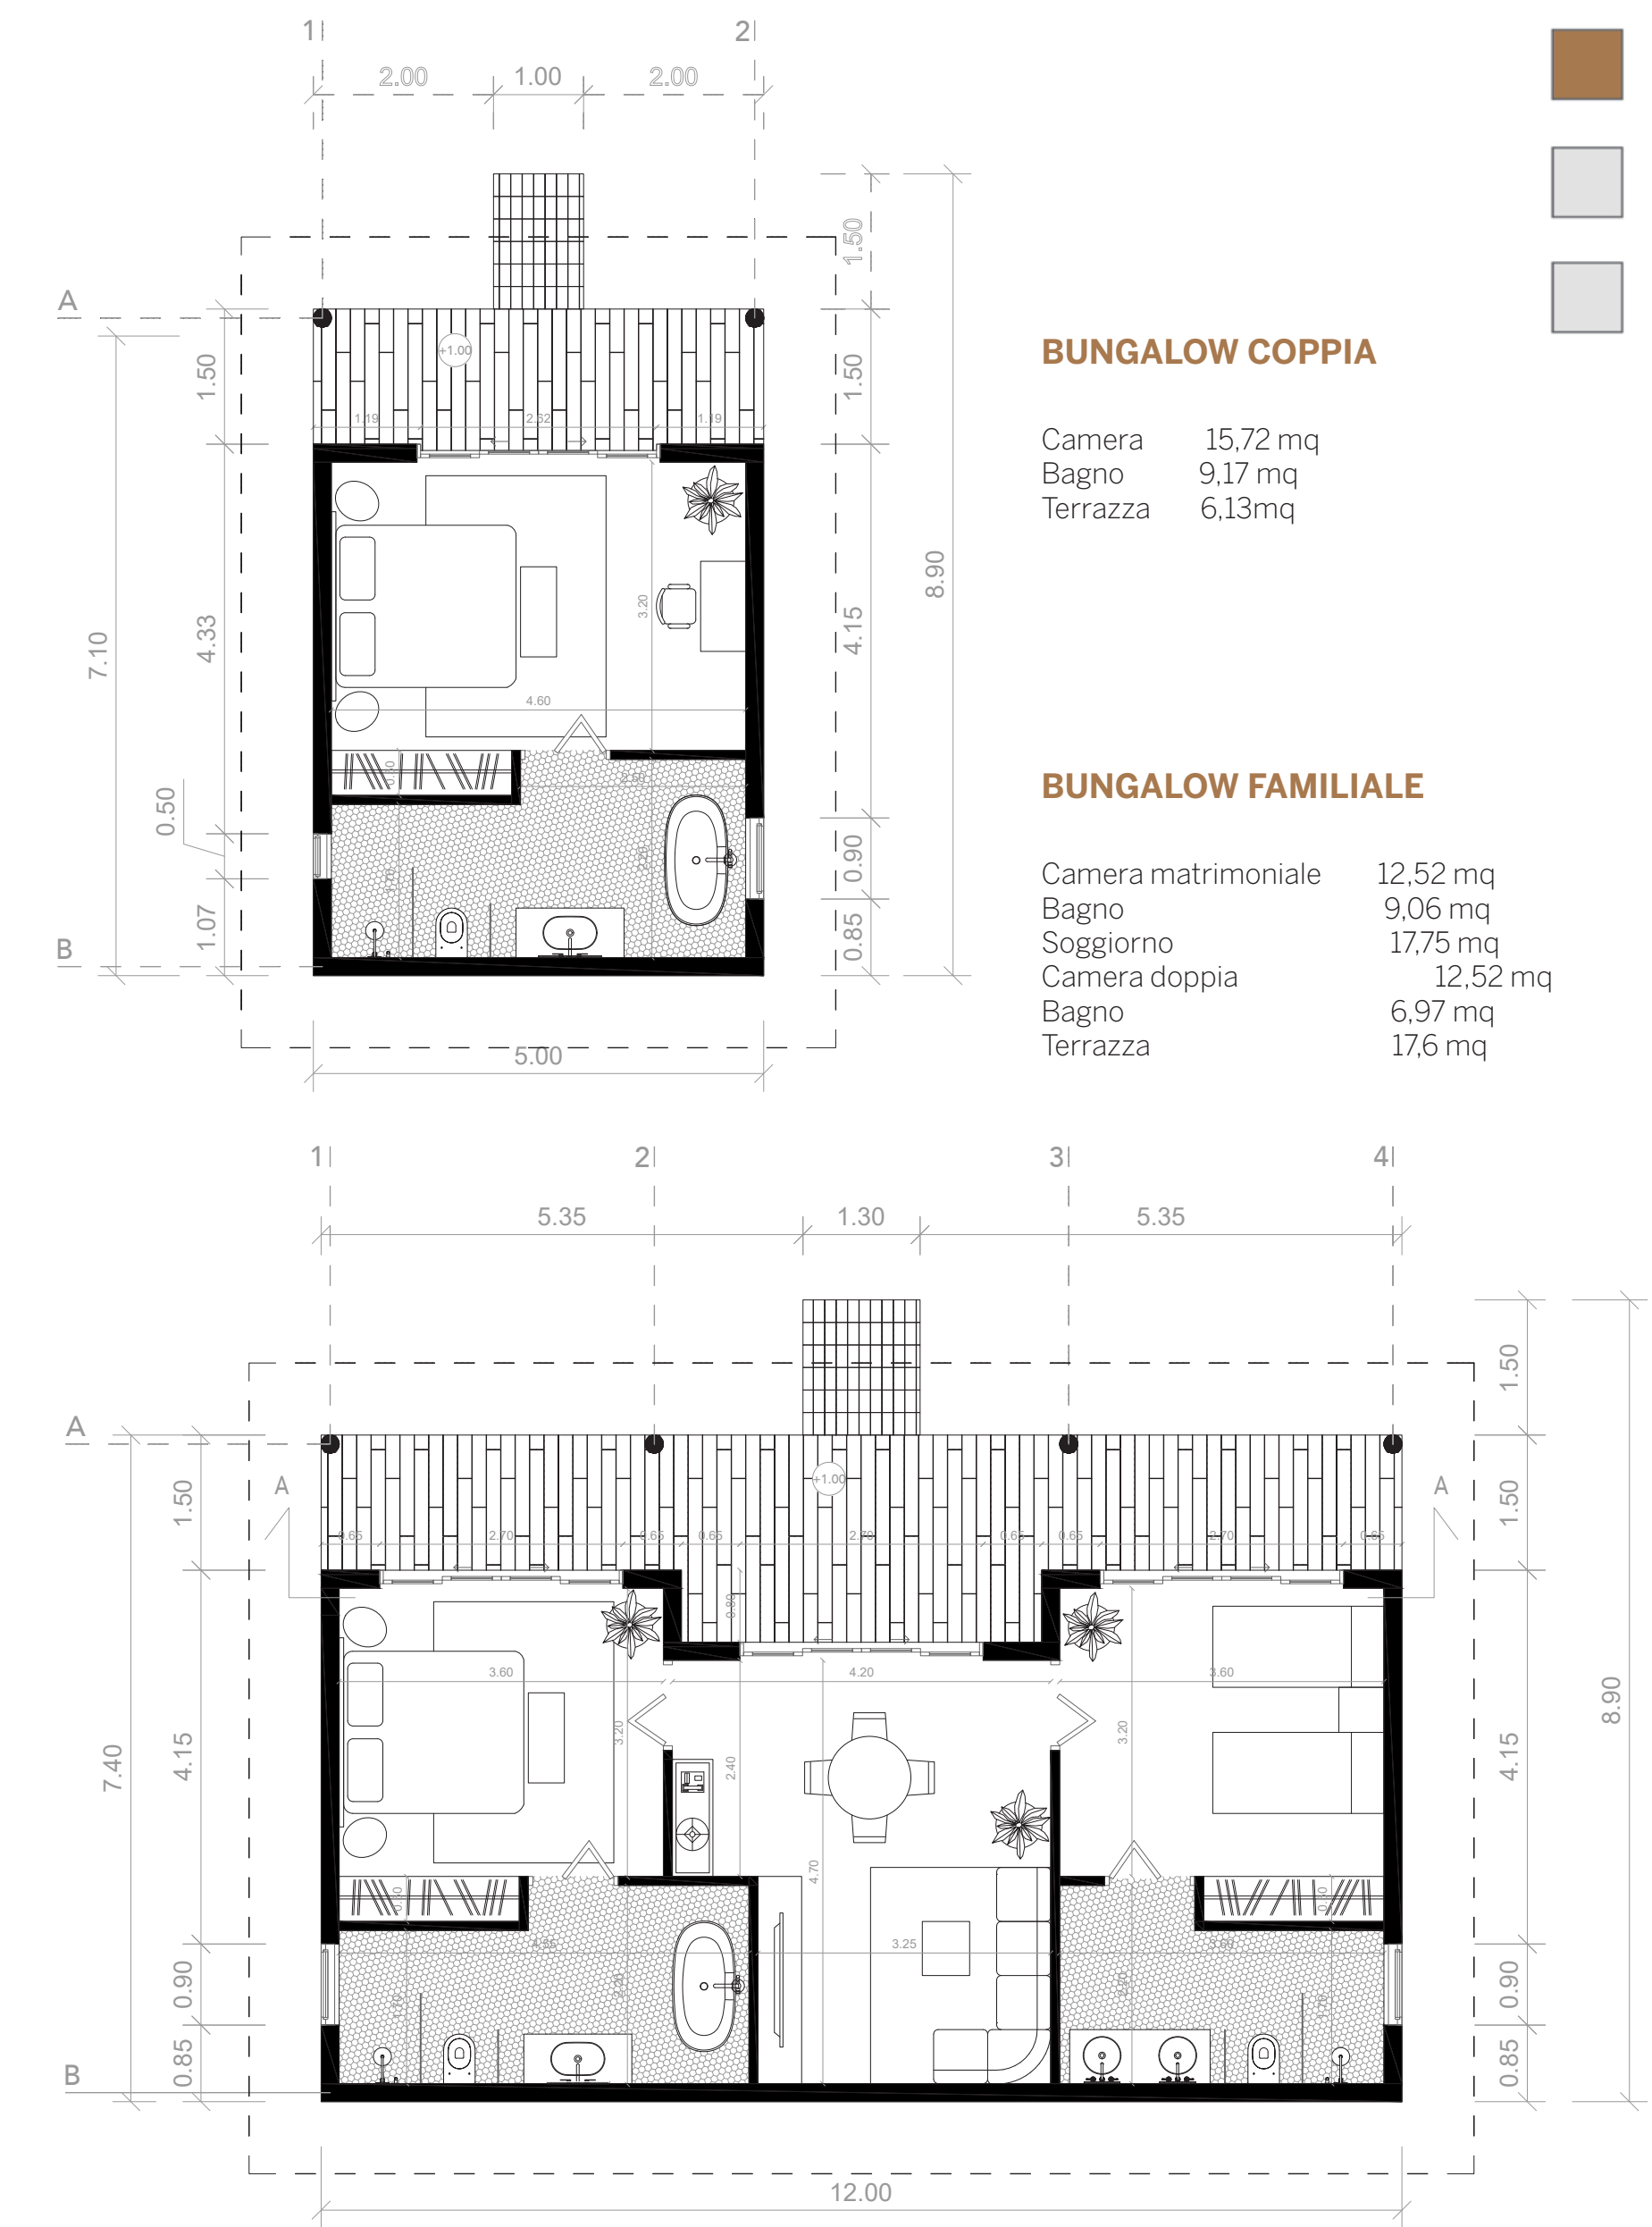

RIVESTIMENTI PAVIMENTO

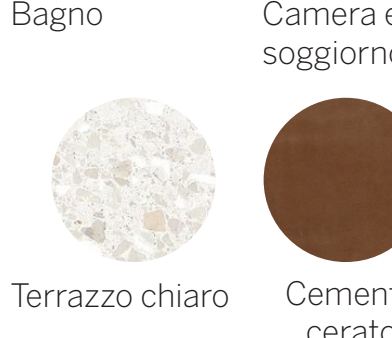


MOBILI E PARTIZIONI RATTAN

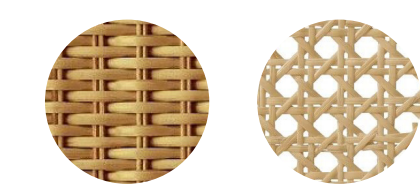

GLI SPAZI COMUNI

IL RISTORANTE

PROGRAMMA FUNZIONALE

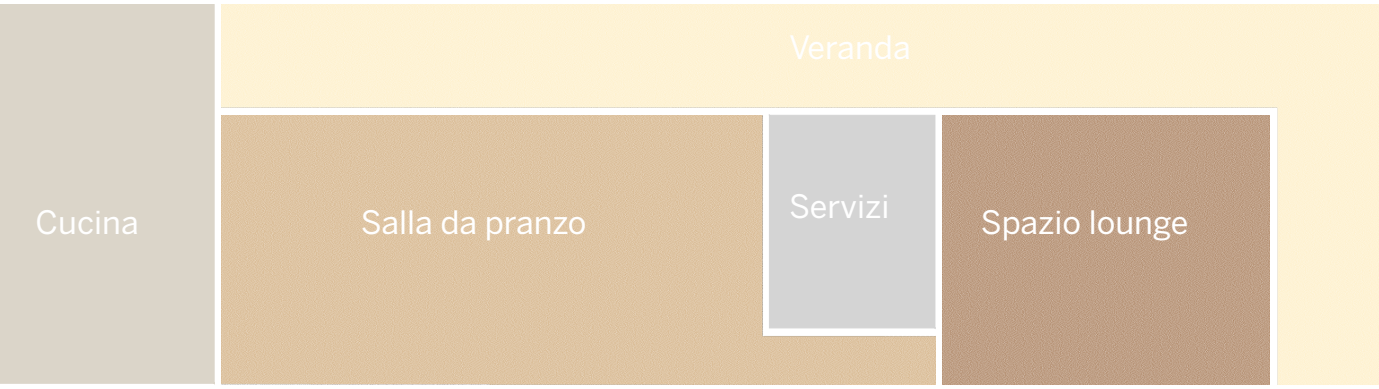

IL SPA




IL CHALET






PIANTA PIANO TERRA

Scala: 1/150

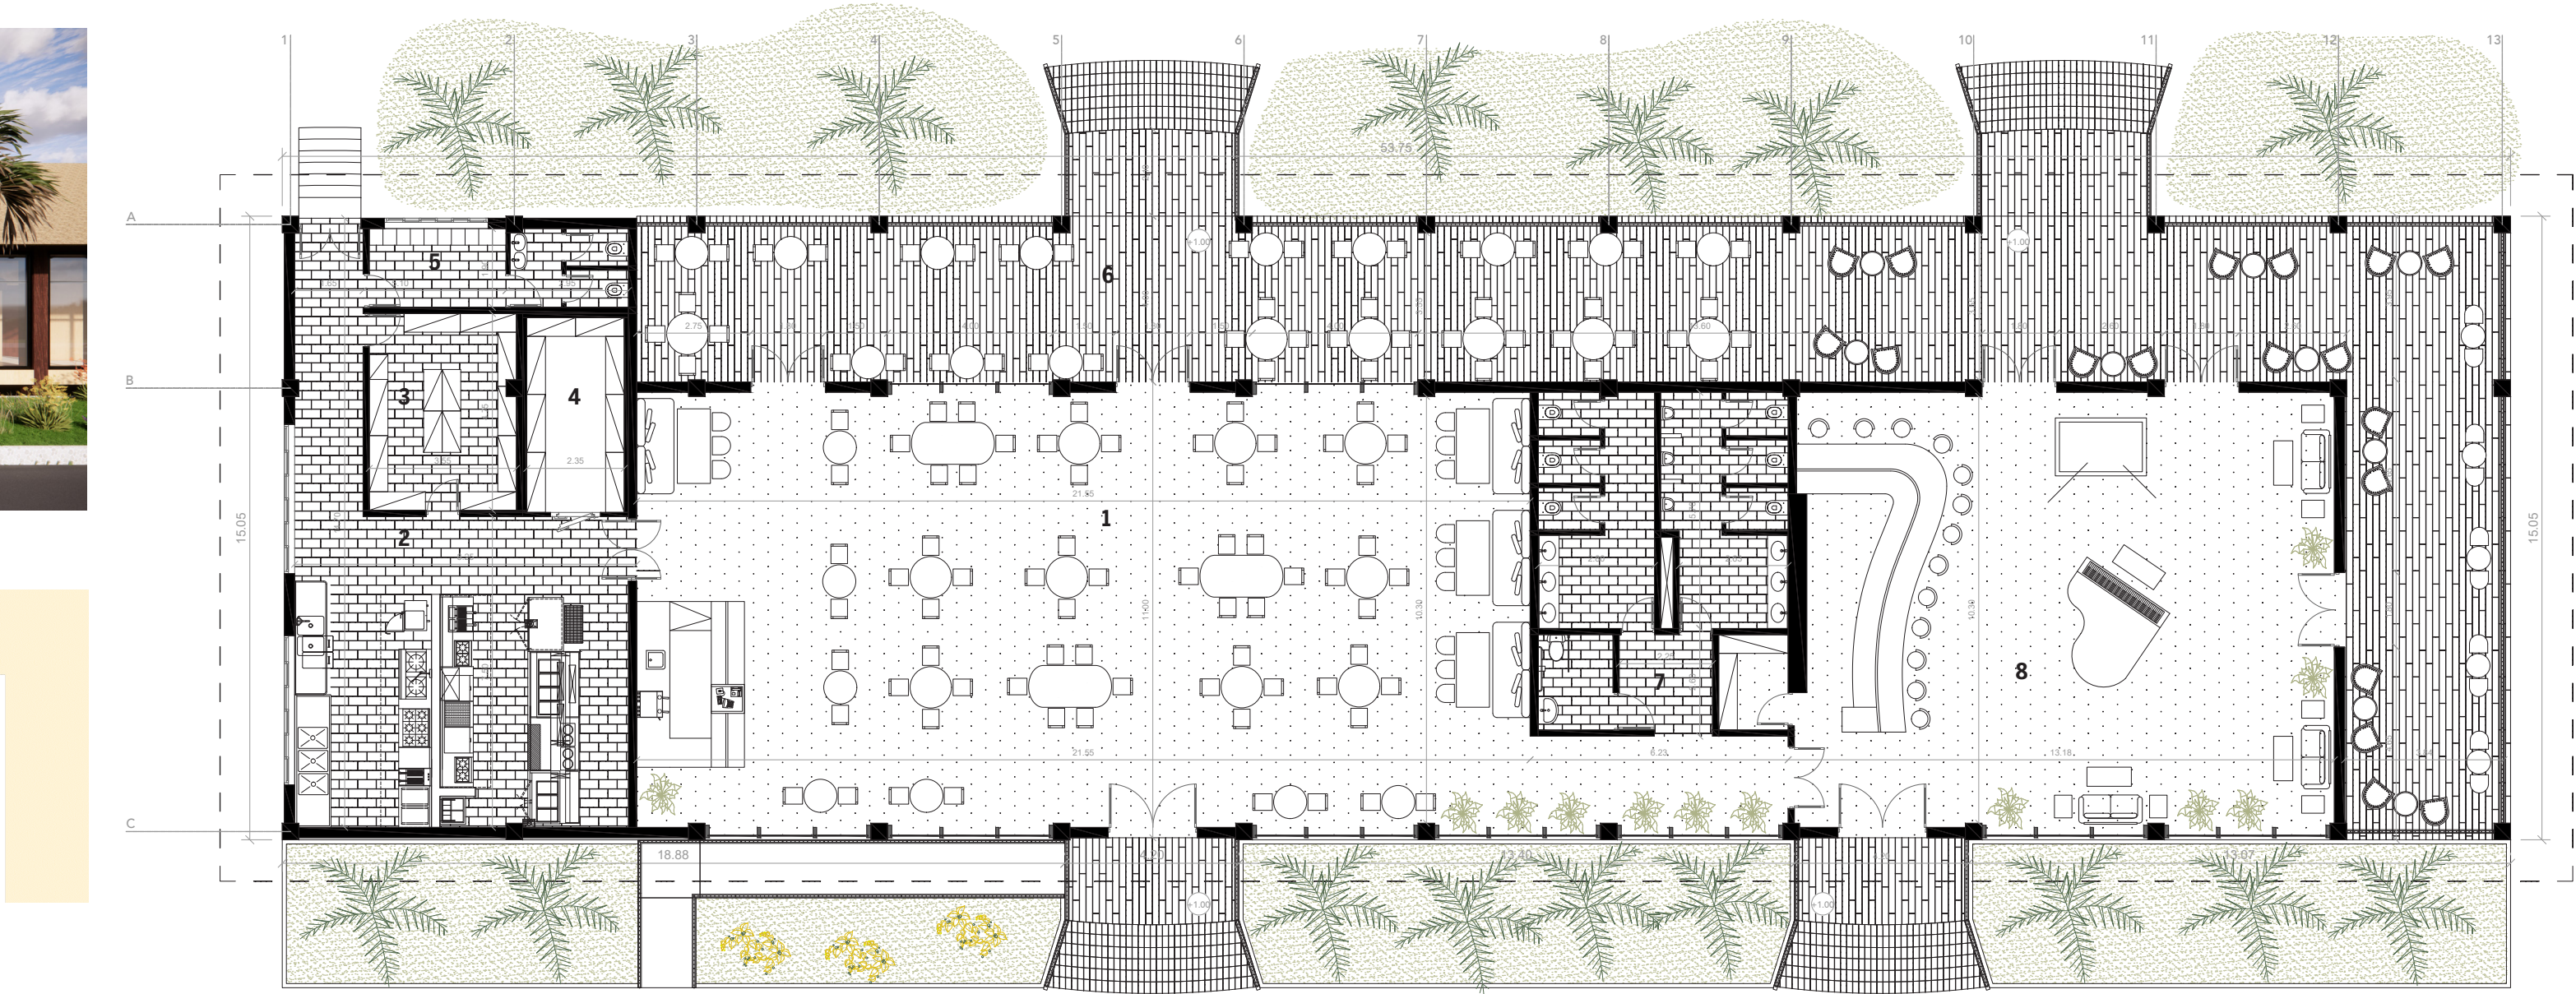


LA FACCIATA

Il motivo di incisione si declina in altra variante. Per il ristorante , le parte che rappresentano la foglia di marantacee prende la tinta del Legno Azobe, essenza di legno massicio locale che costituisce la struttura portante dell'edificio.

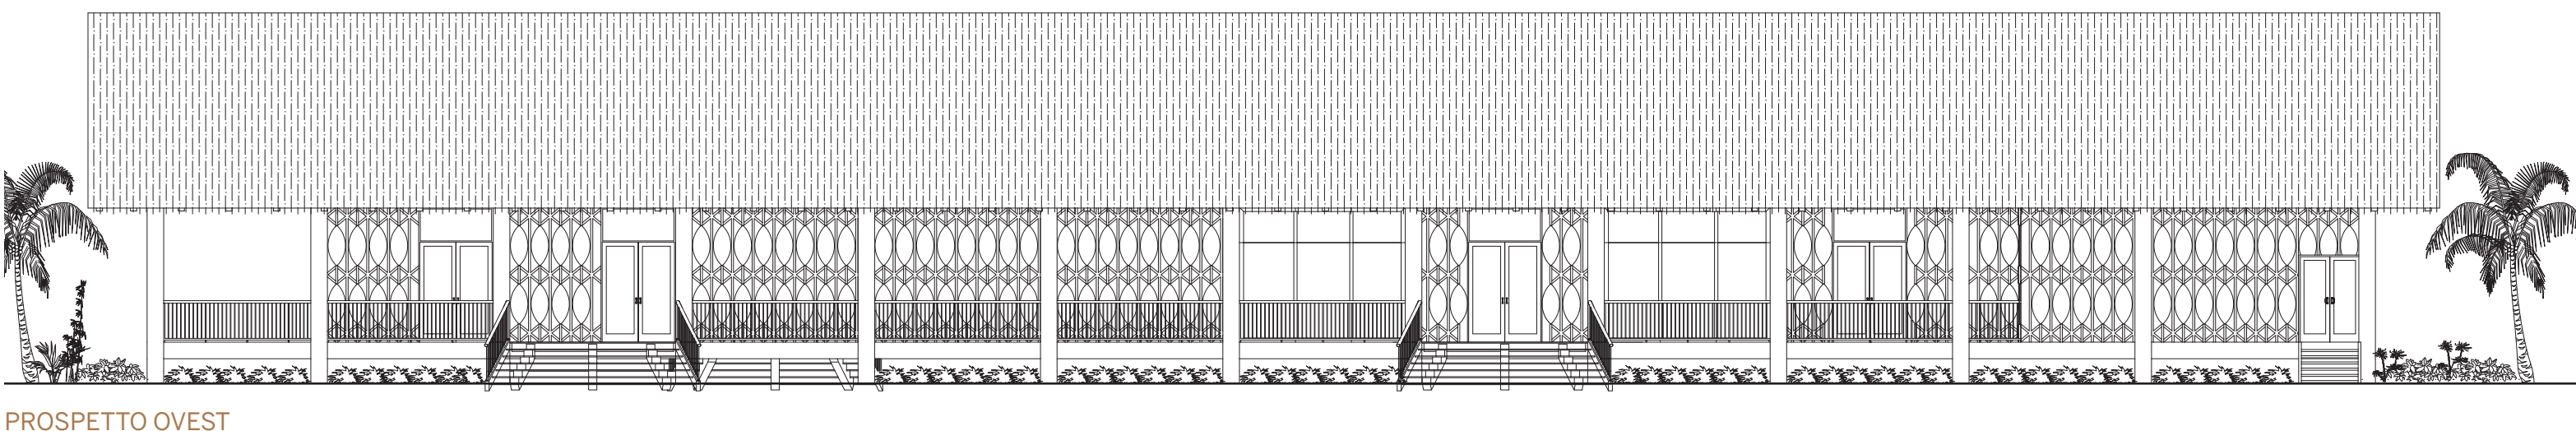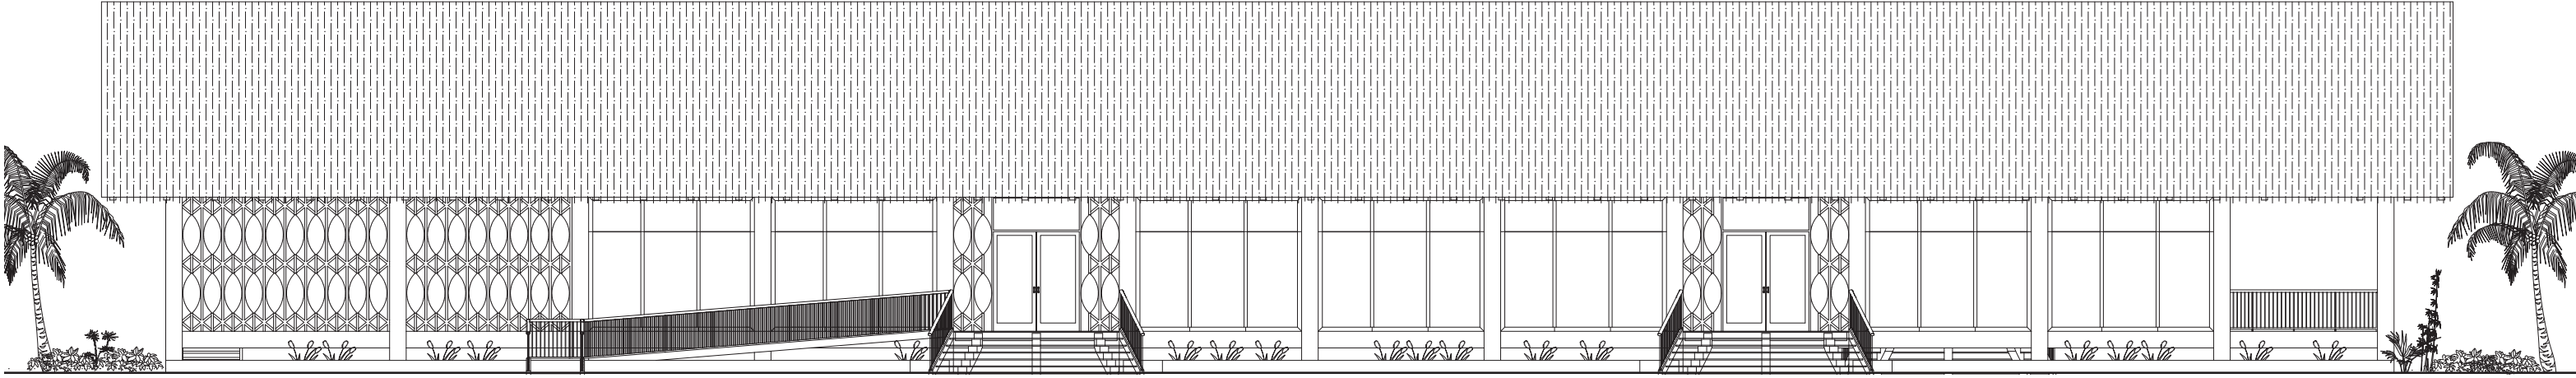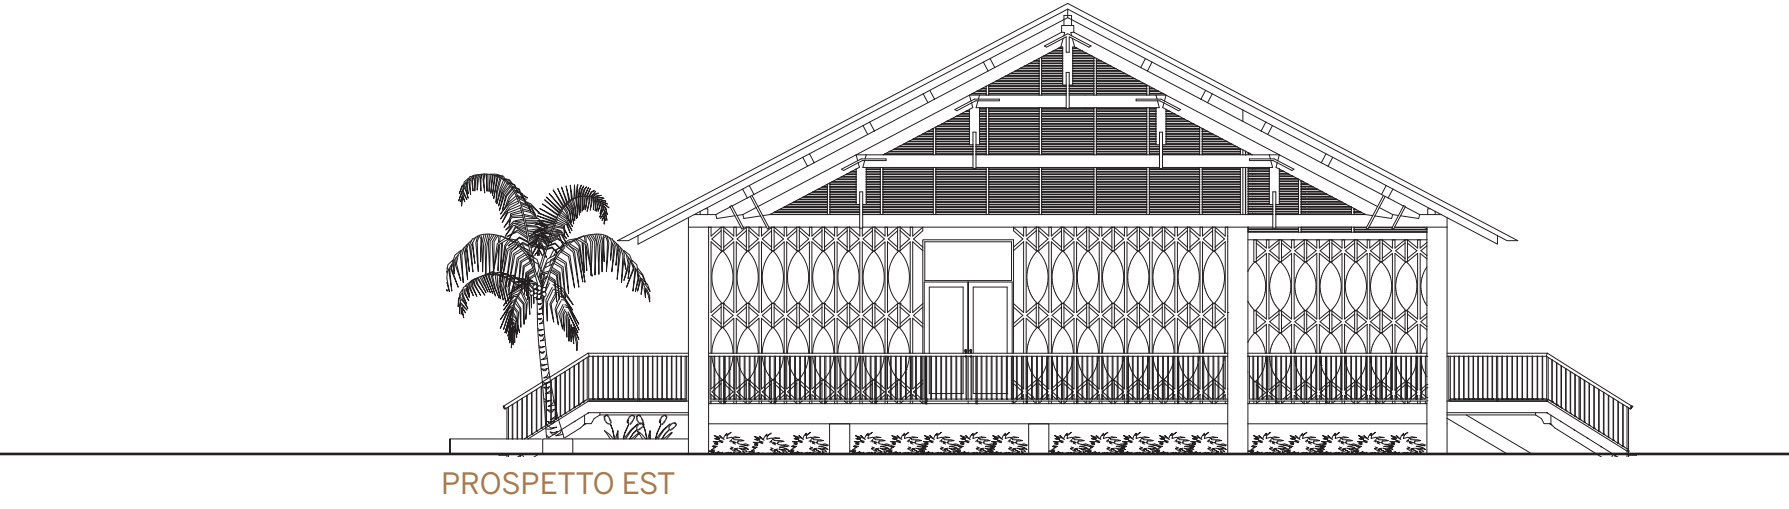


PIANTA PIANO TERRA

Scala: 1/150

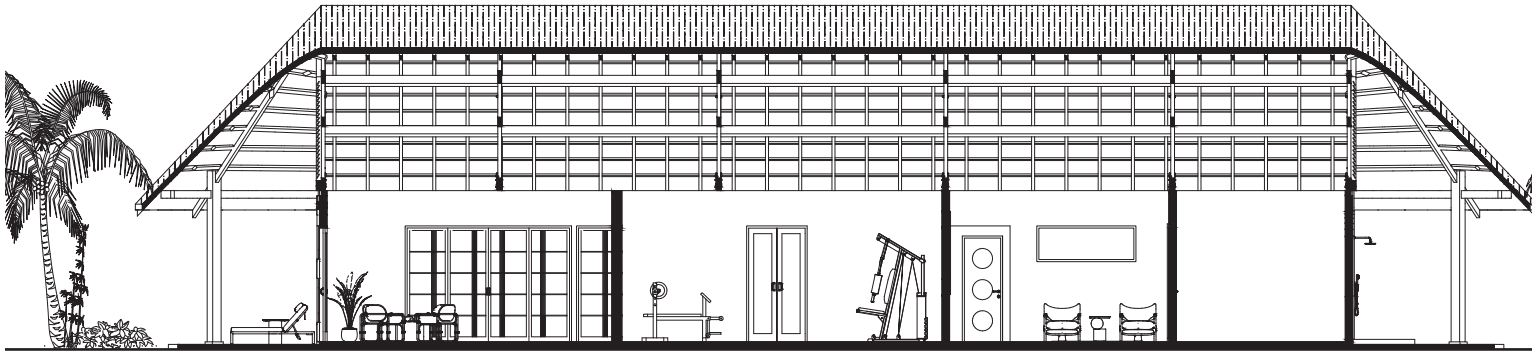




PIANTA PIANO TERRA

Scala: 1/150

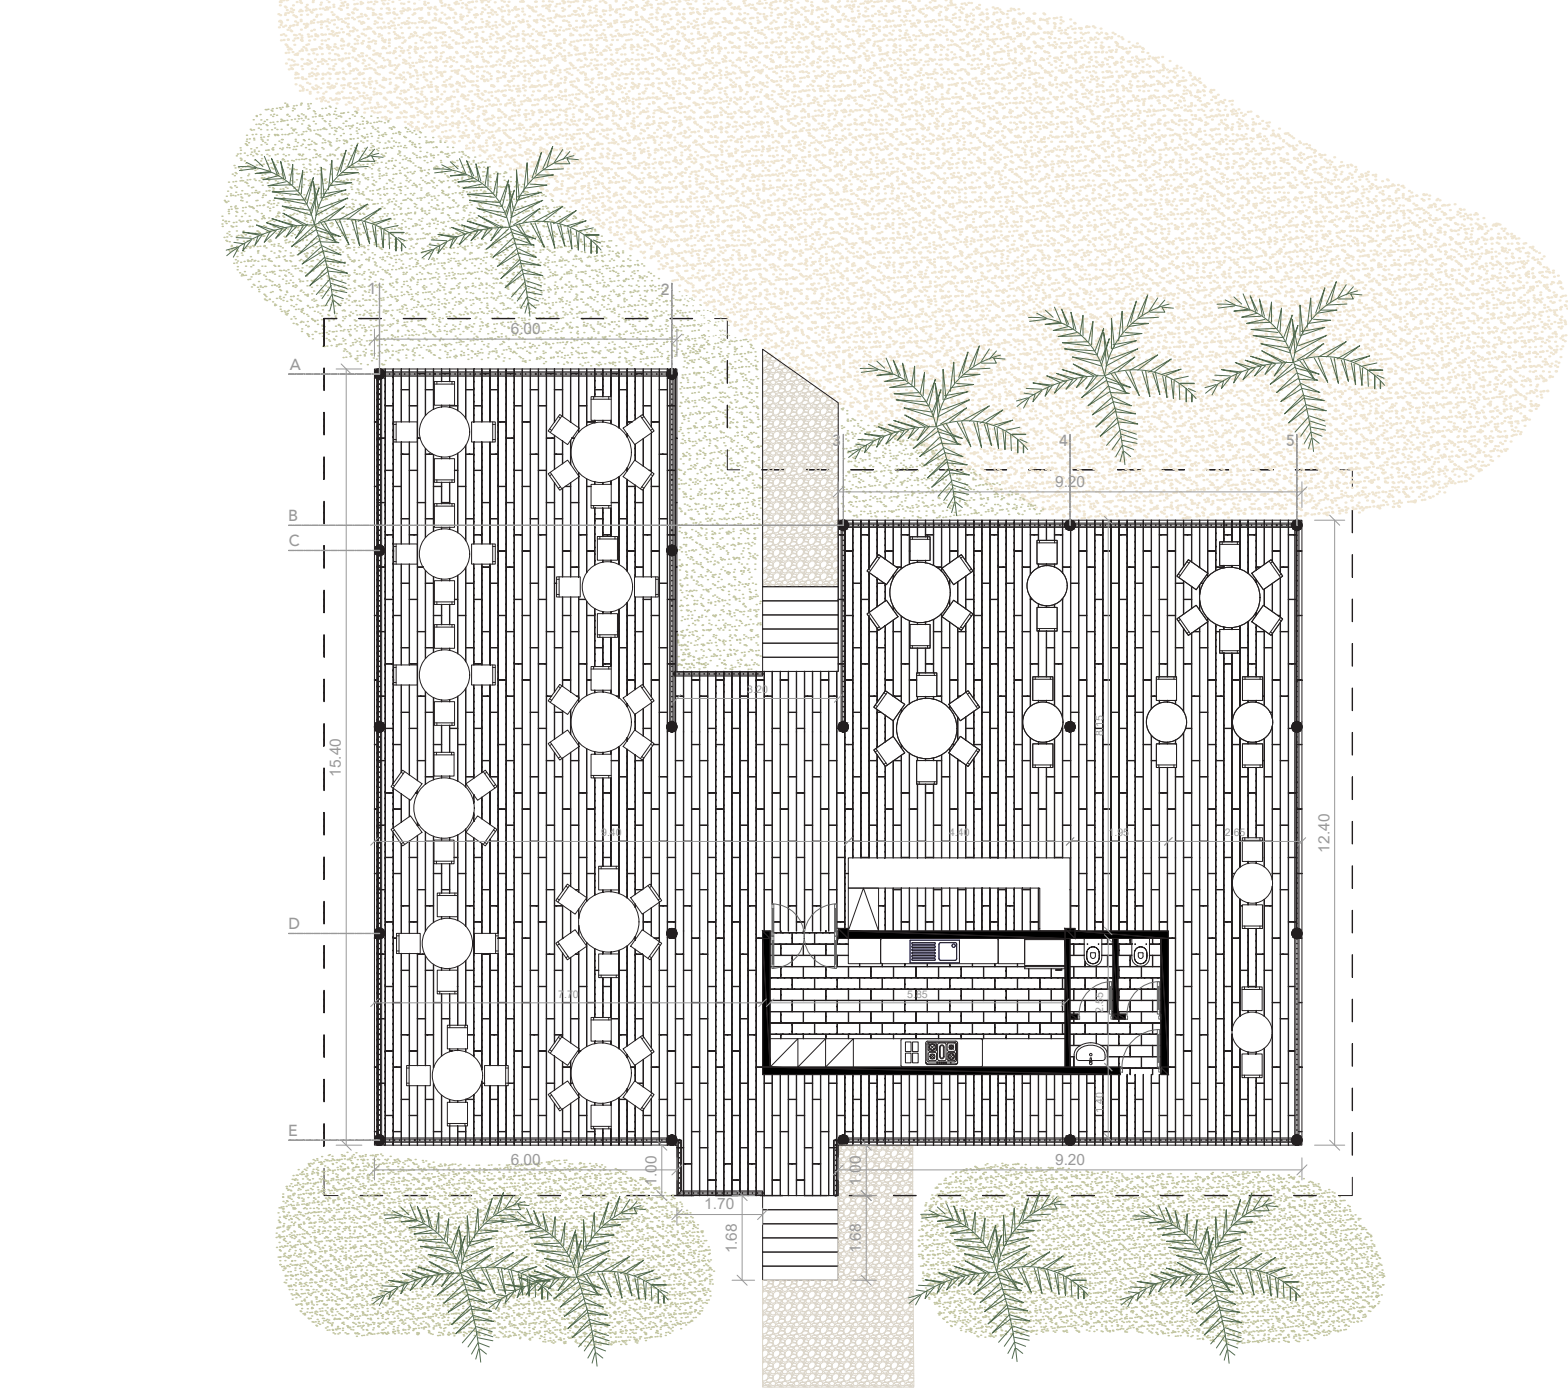




PROSPETTI

Scala: 1/150

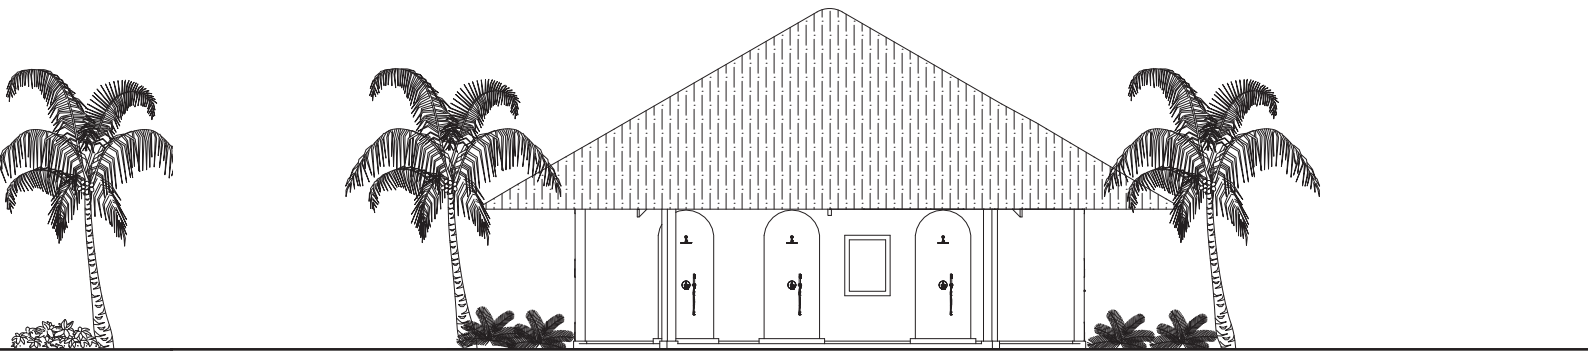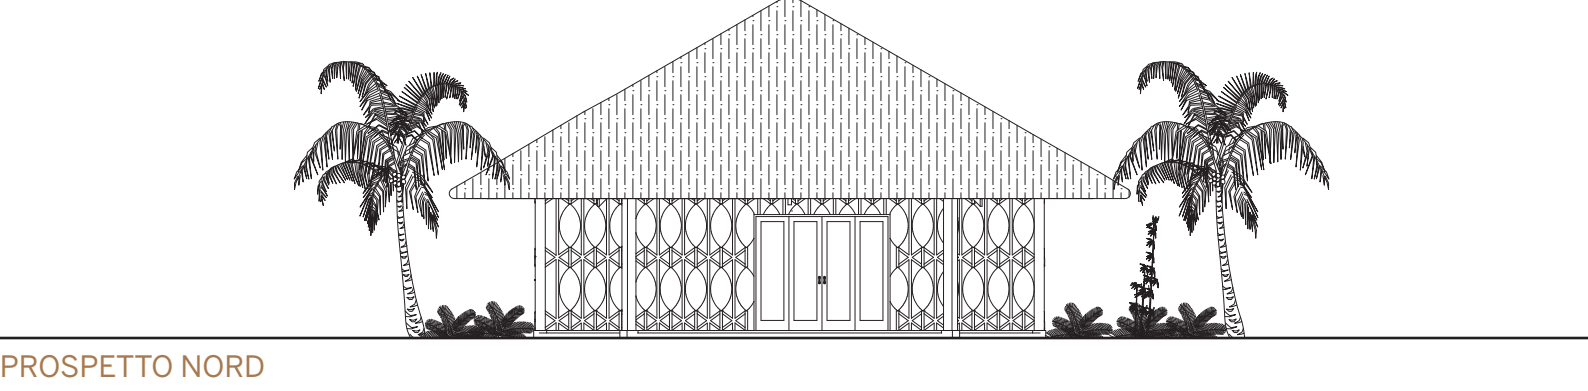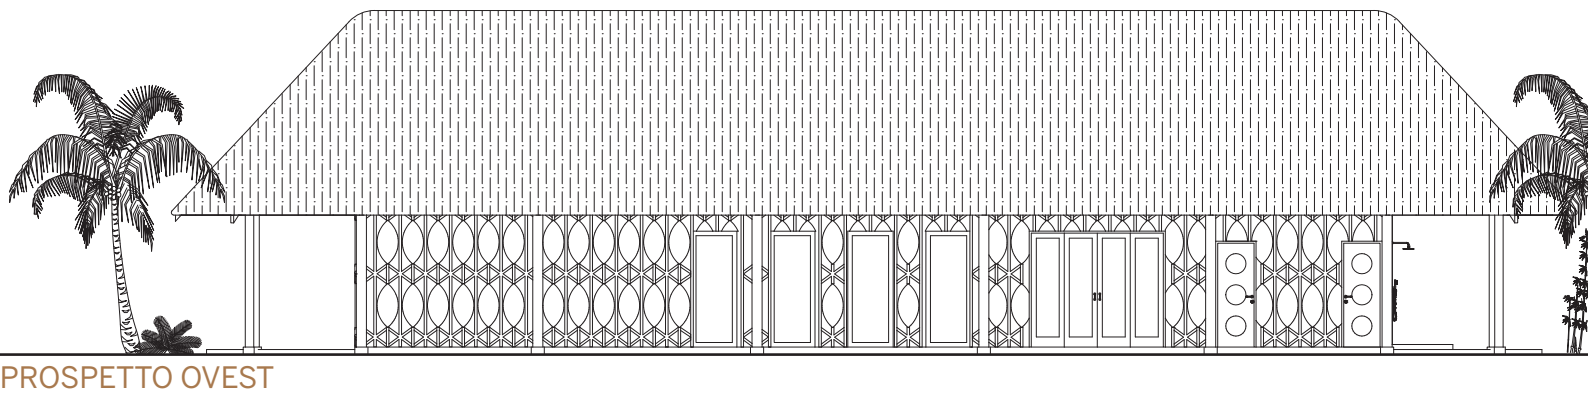


PROSPETTI


Scala: 1/150

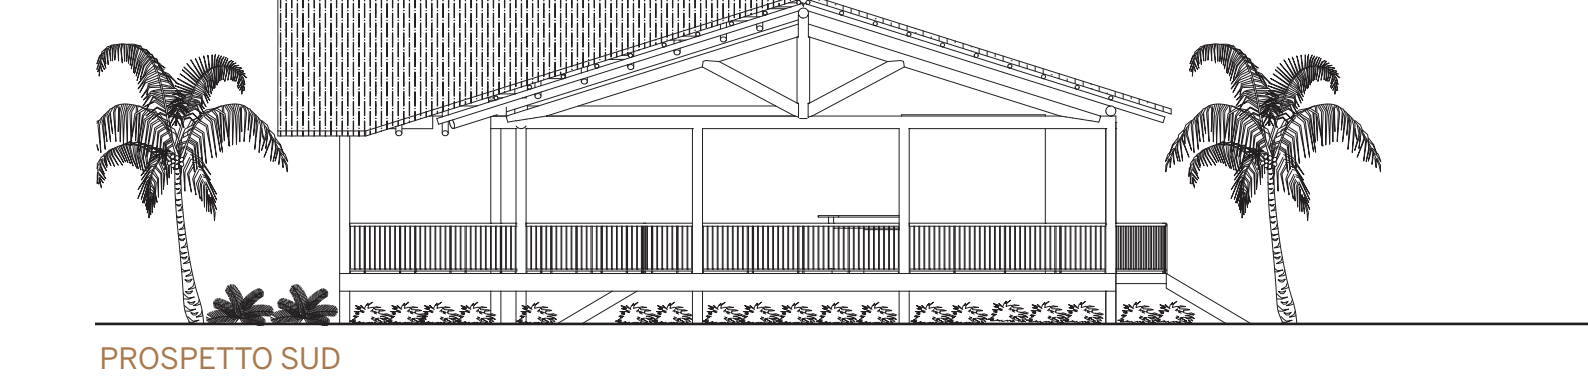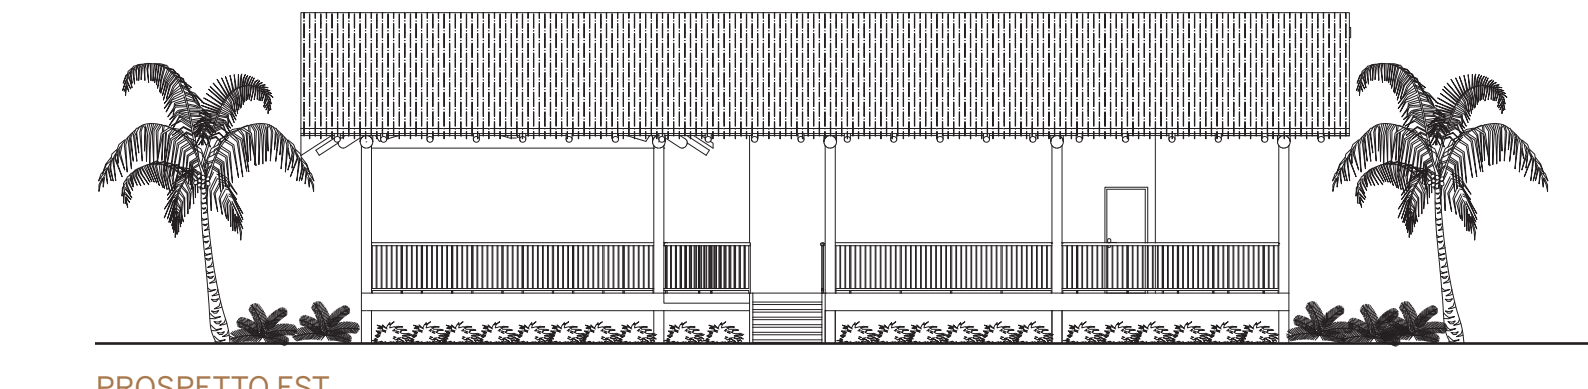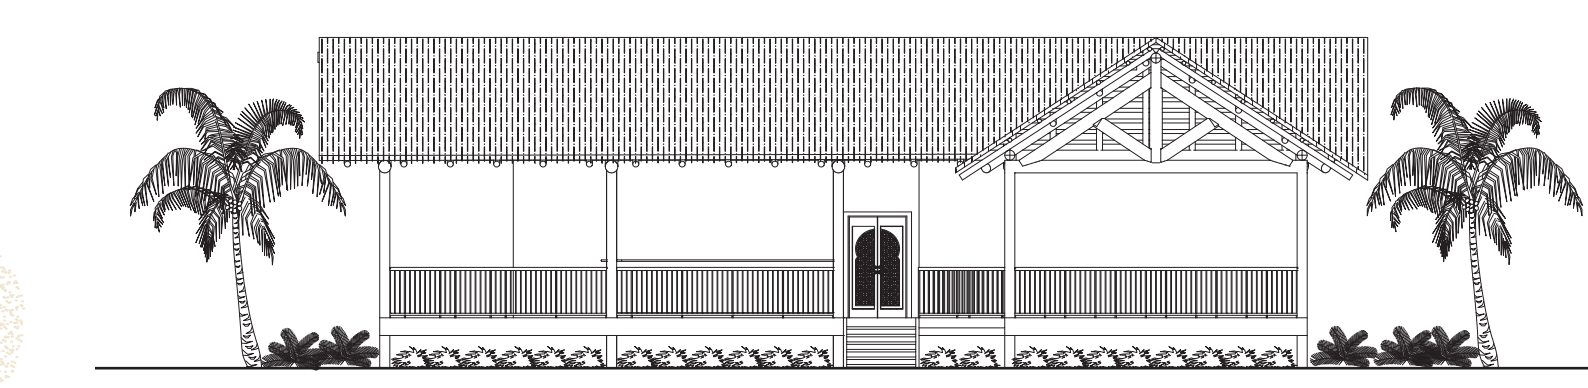


ESPLOSO ASSONOMETRICO BUNGALOW COPPIA

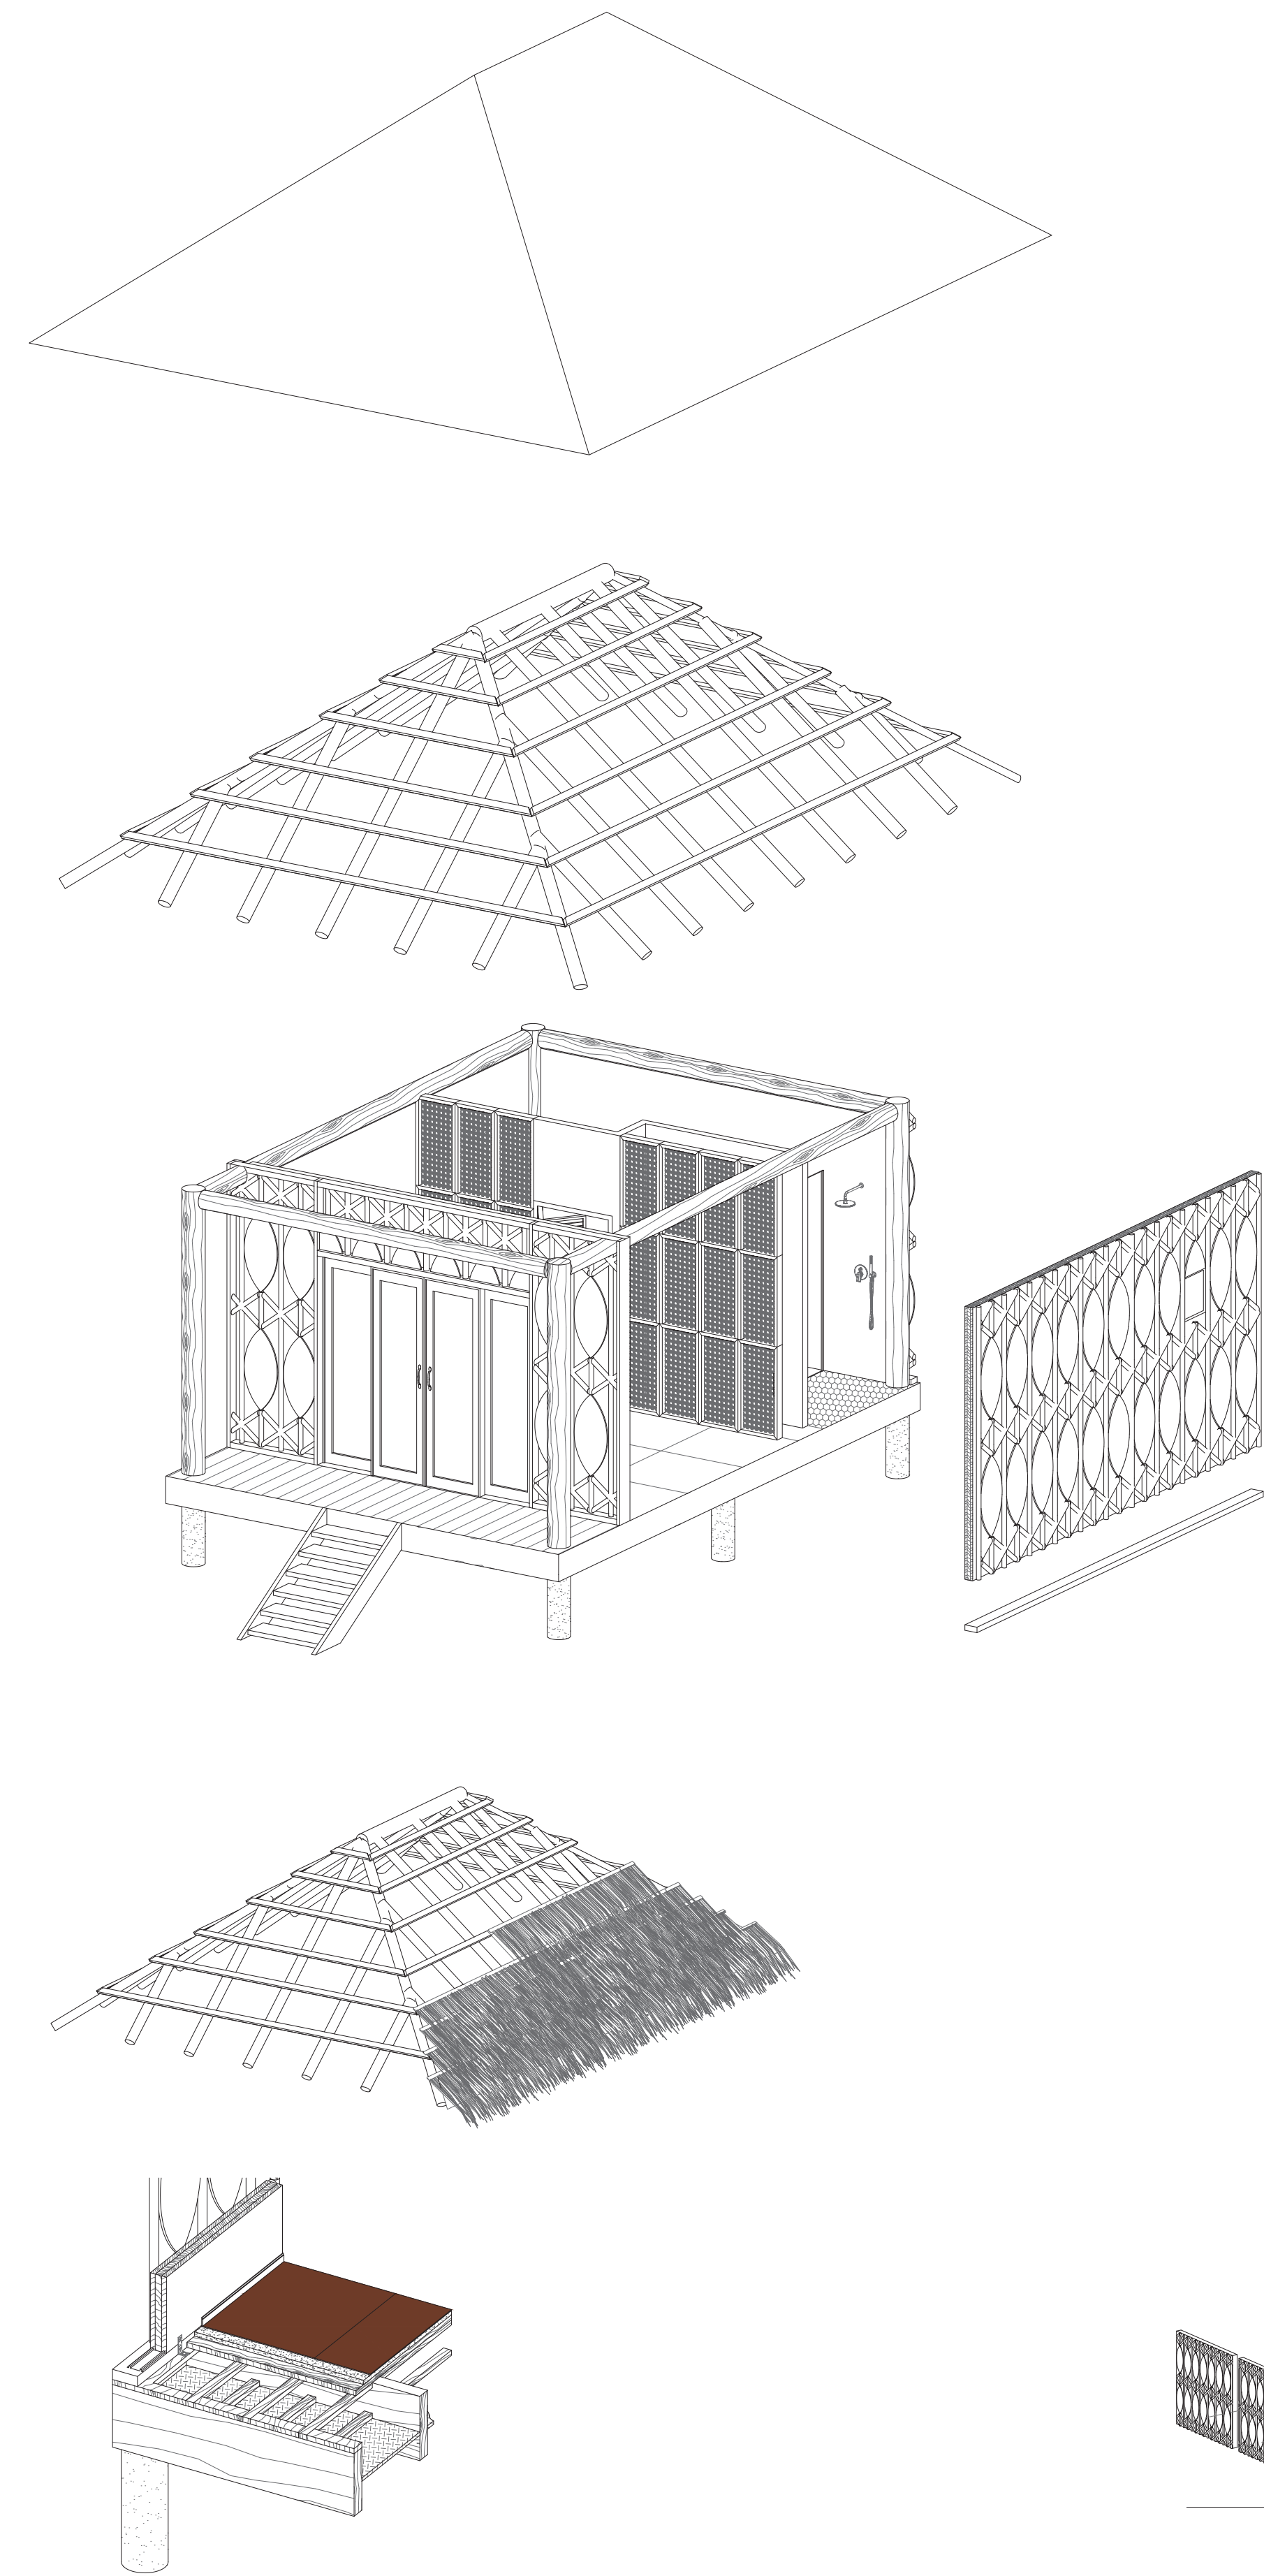

SEZIONA BIOCLIMATICA

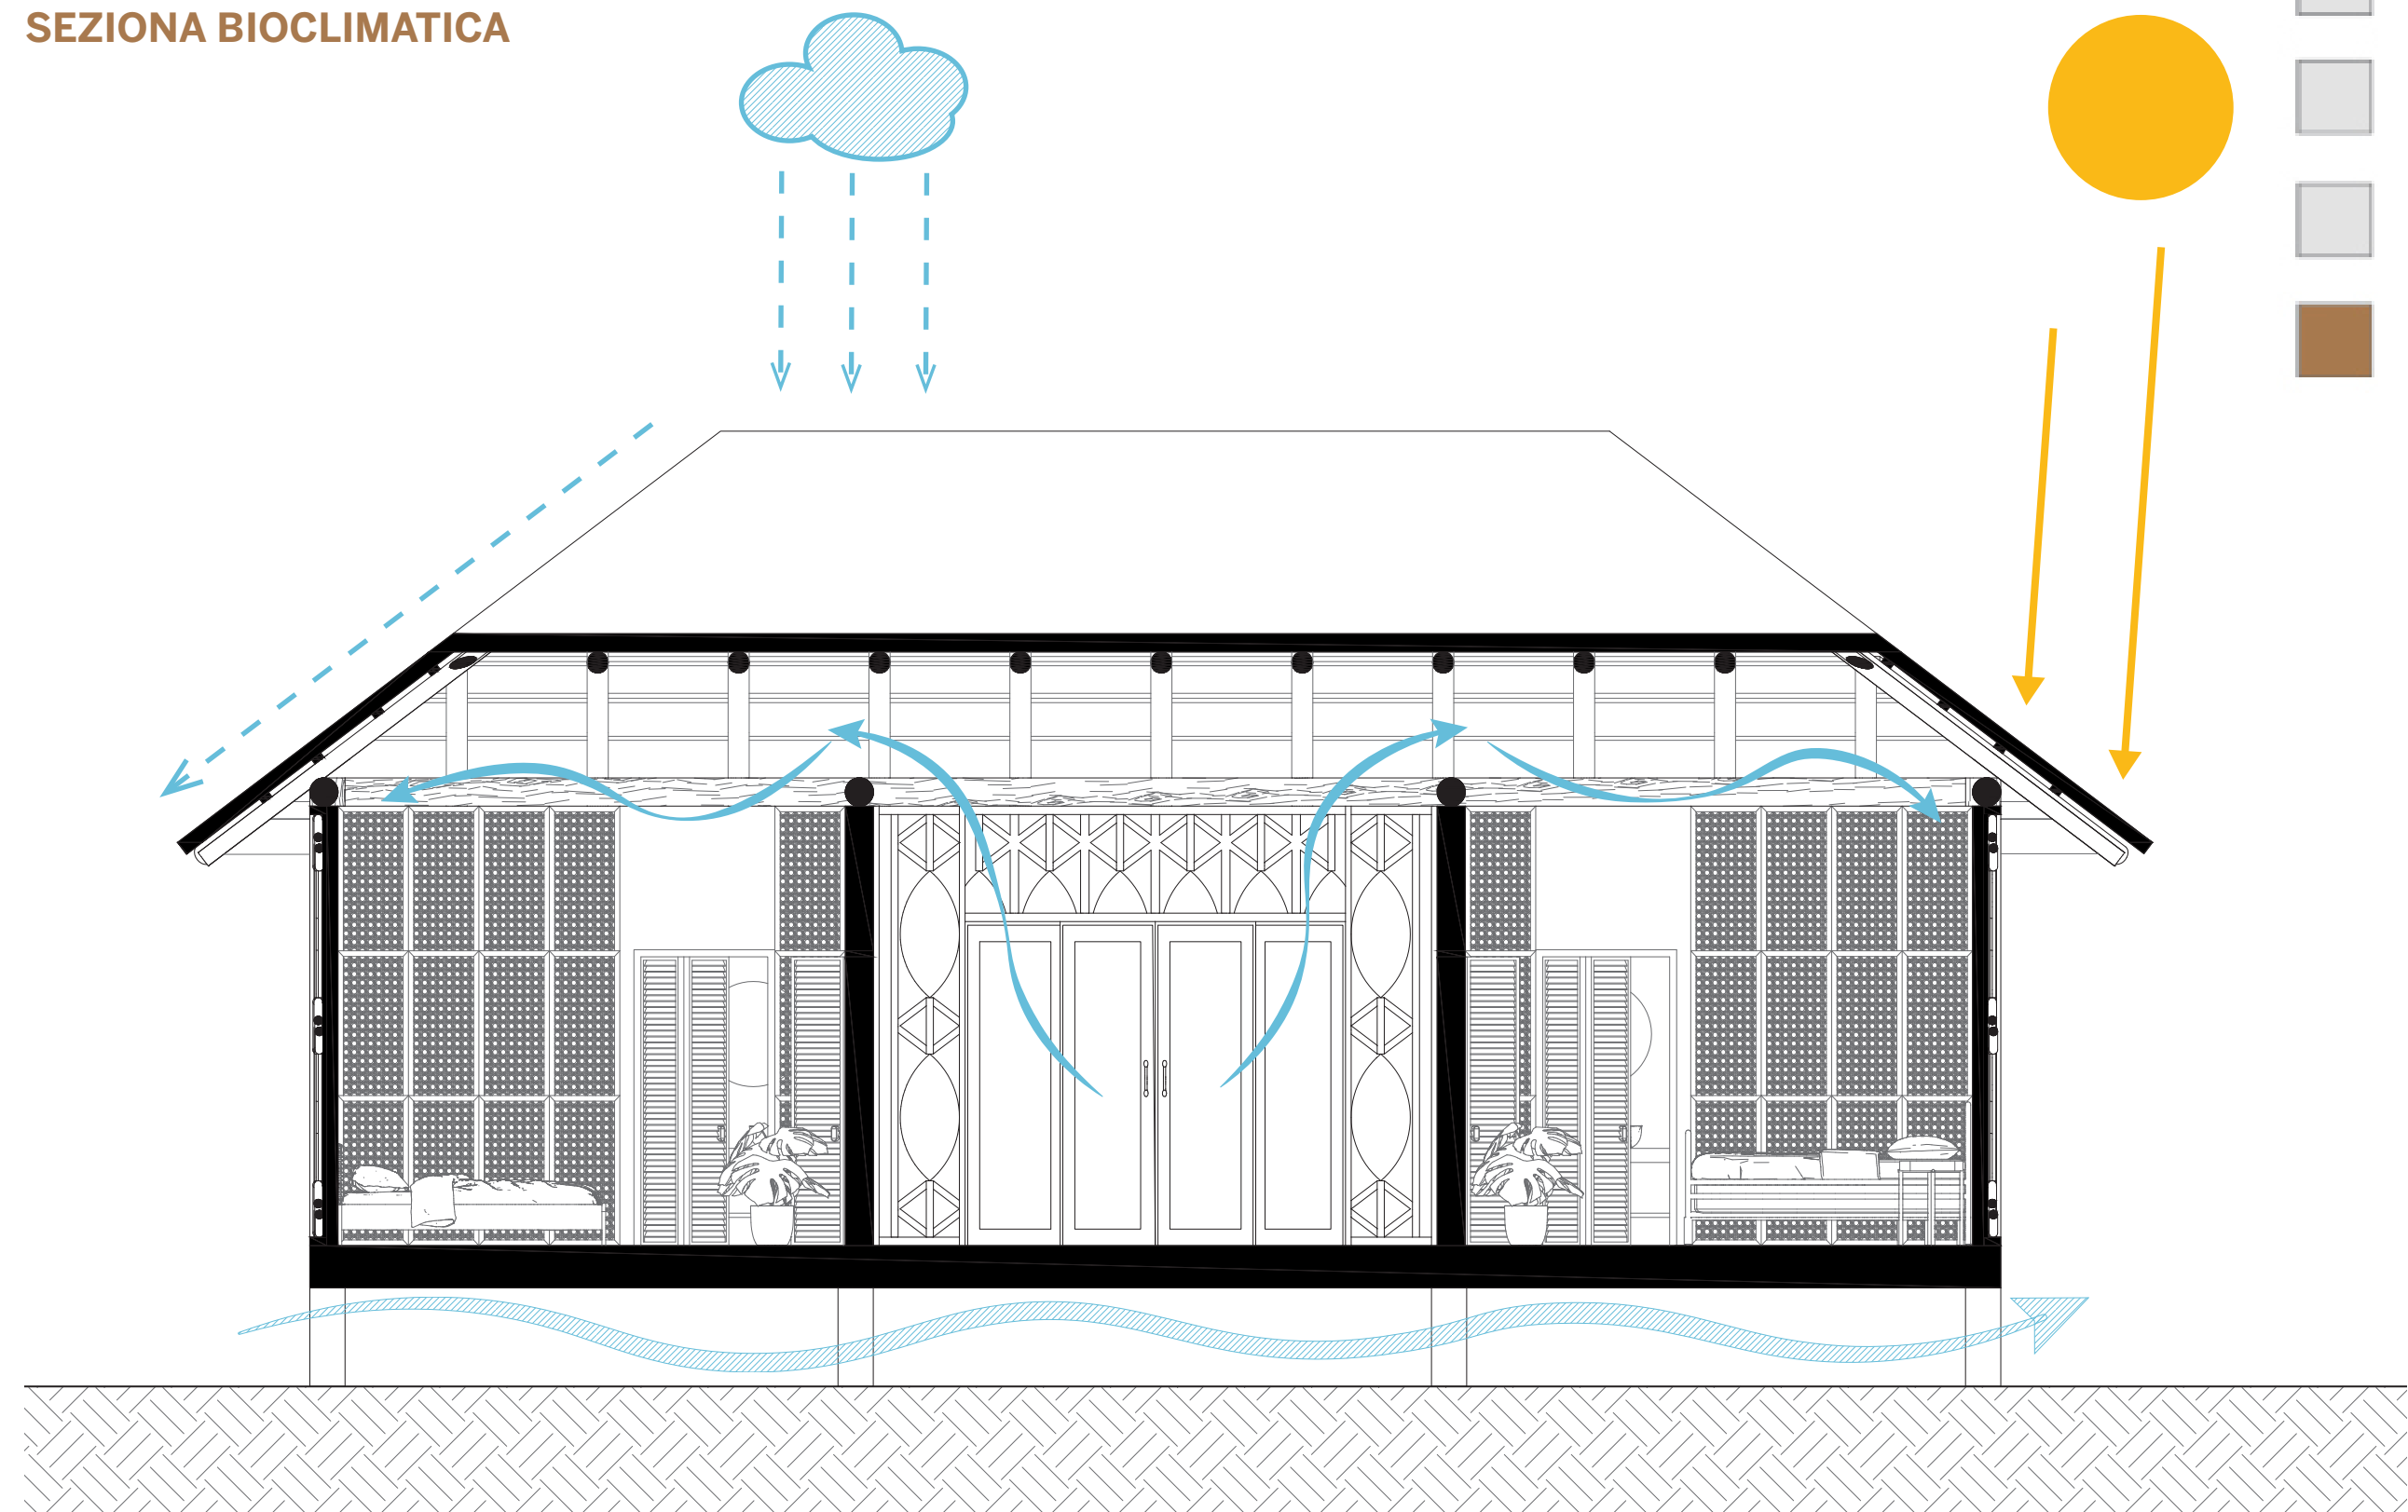

ESPLOSO ASSONOMETRICO RISTORANTE

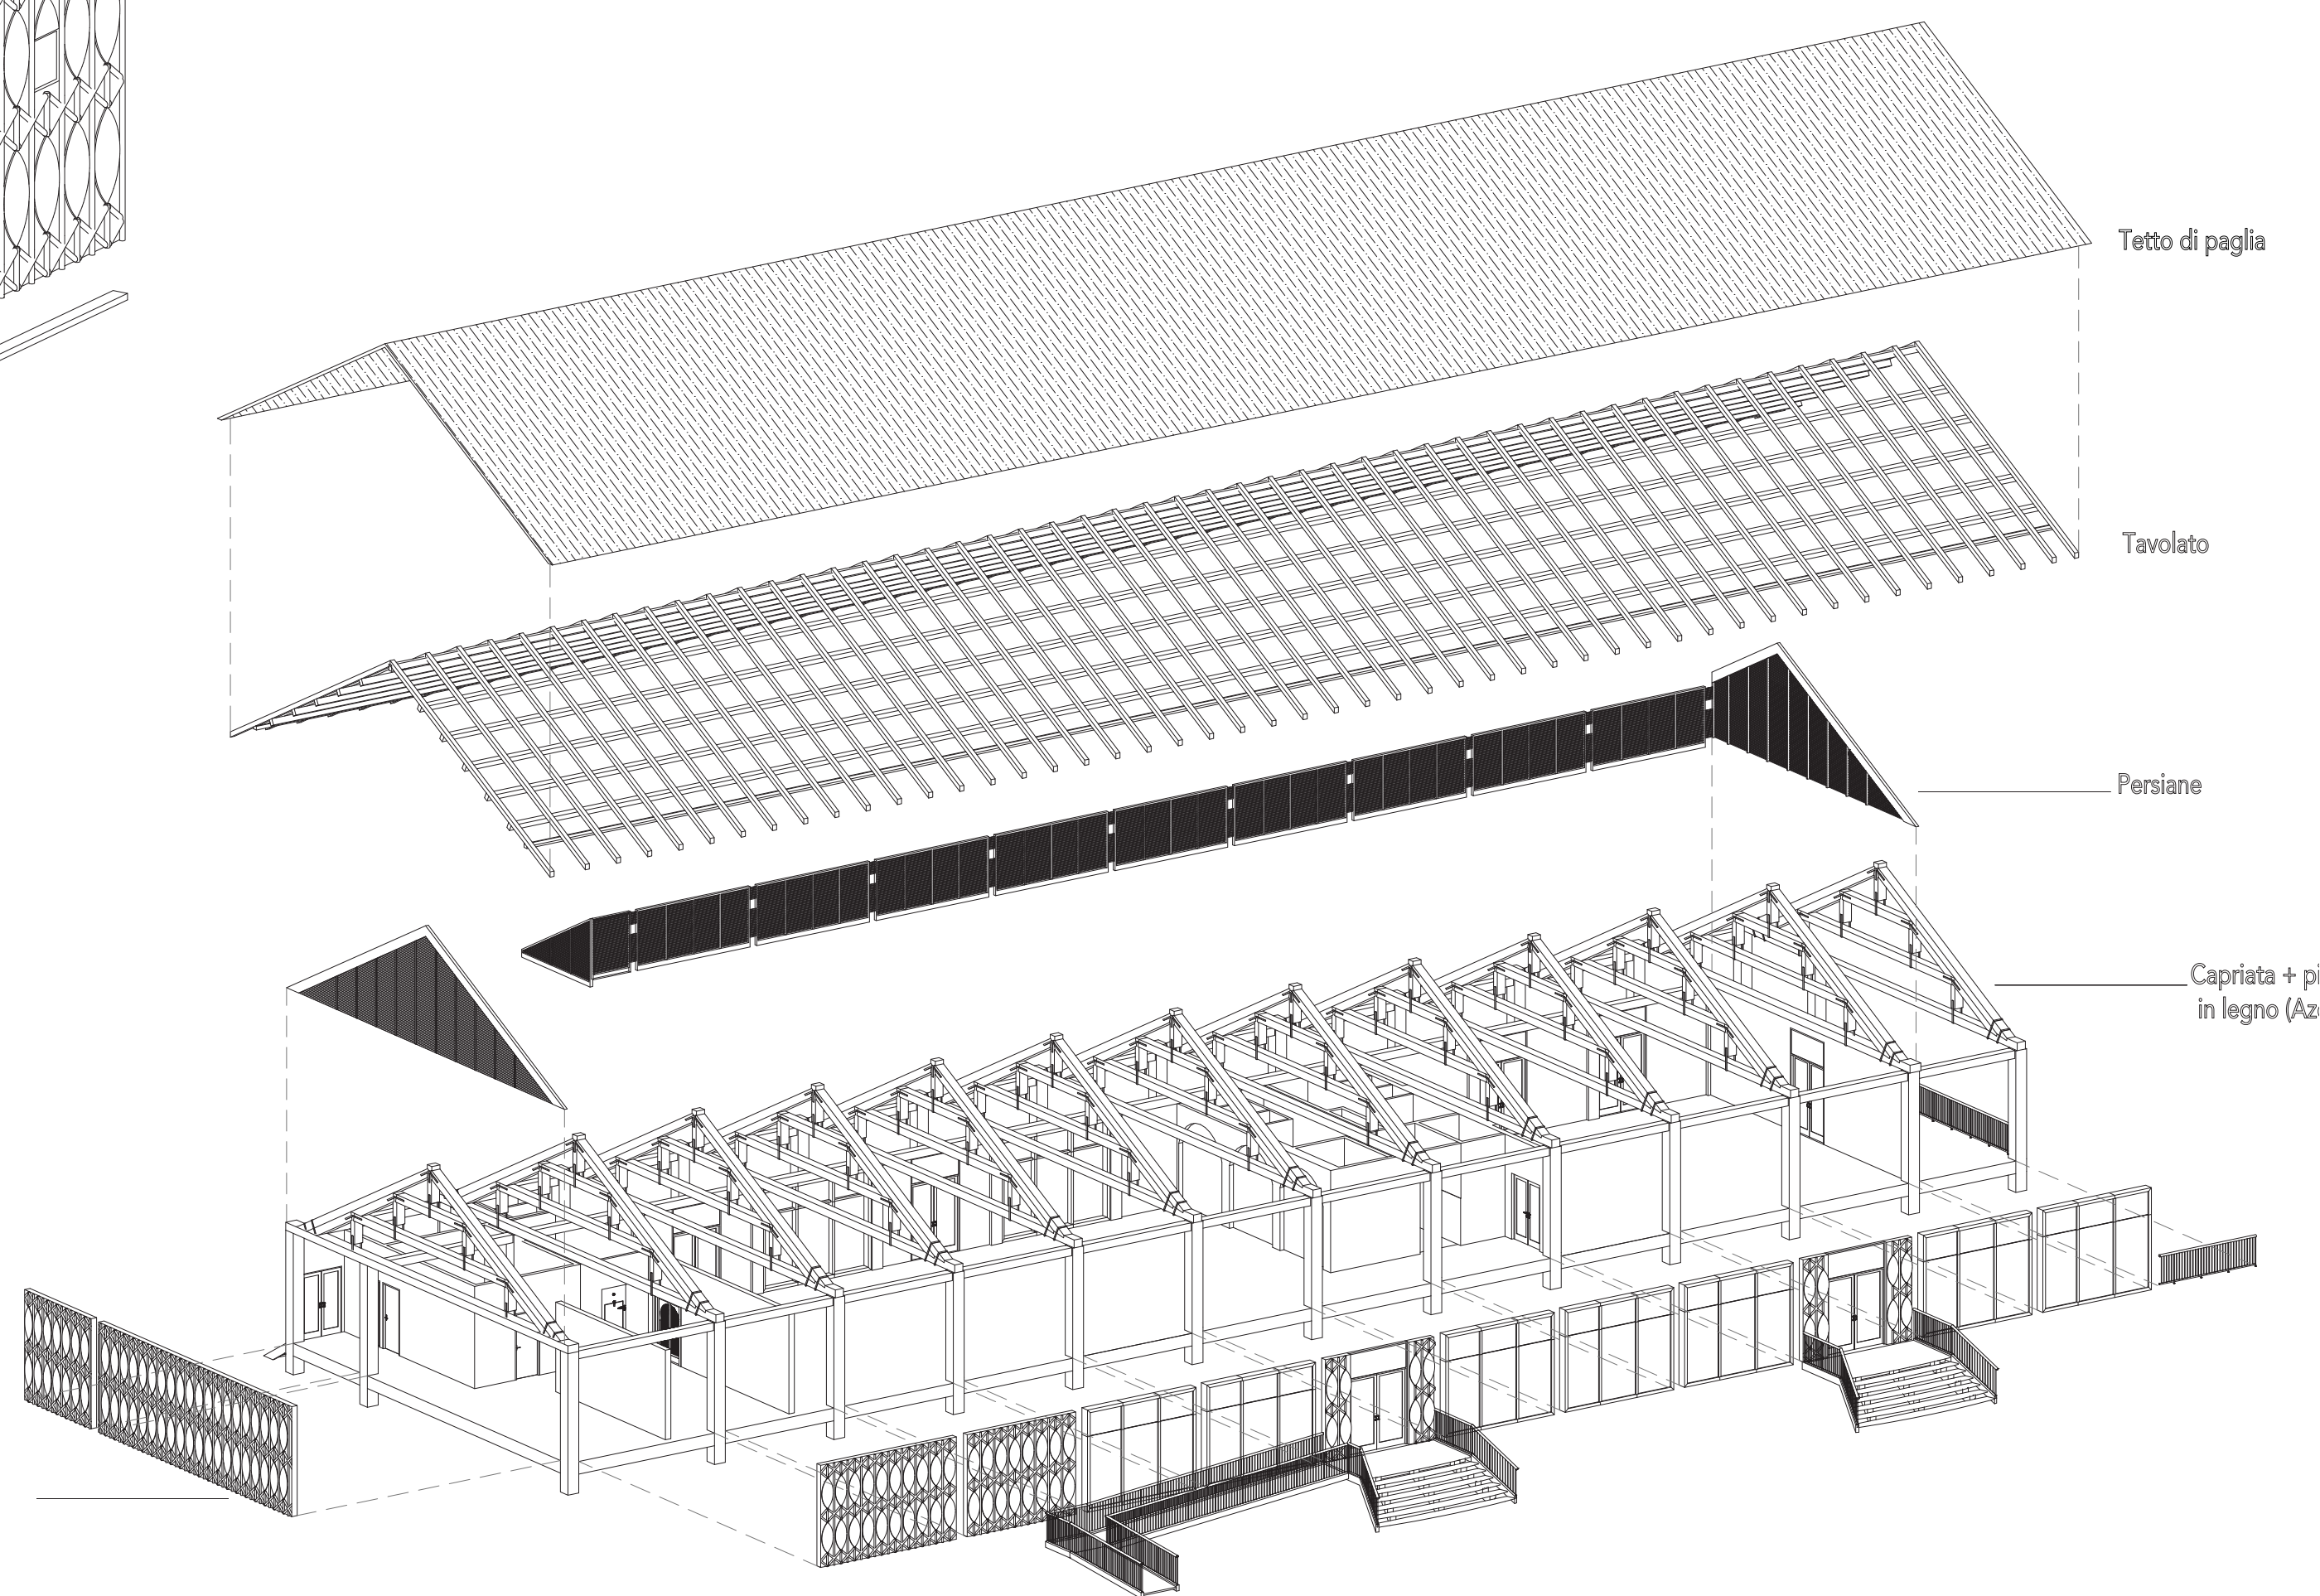

SEZIONE BIOCLIMATICA

