

studente: Stefano Romanini


Vista prospettica vettoriale

Sezione A-A  
Scala 1:200

Sezione B-B

Sezione C-C

Planimetria di progetto  
Scala 1:200

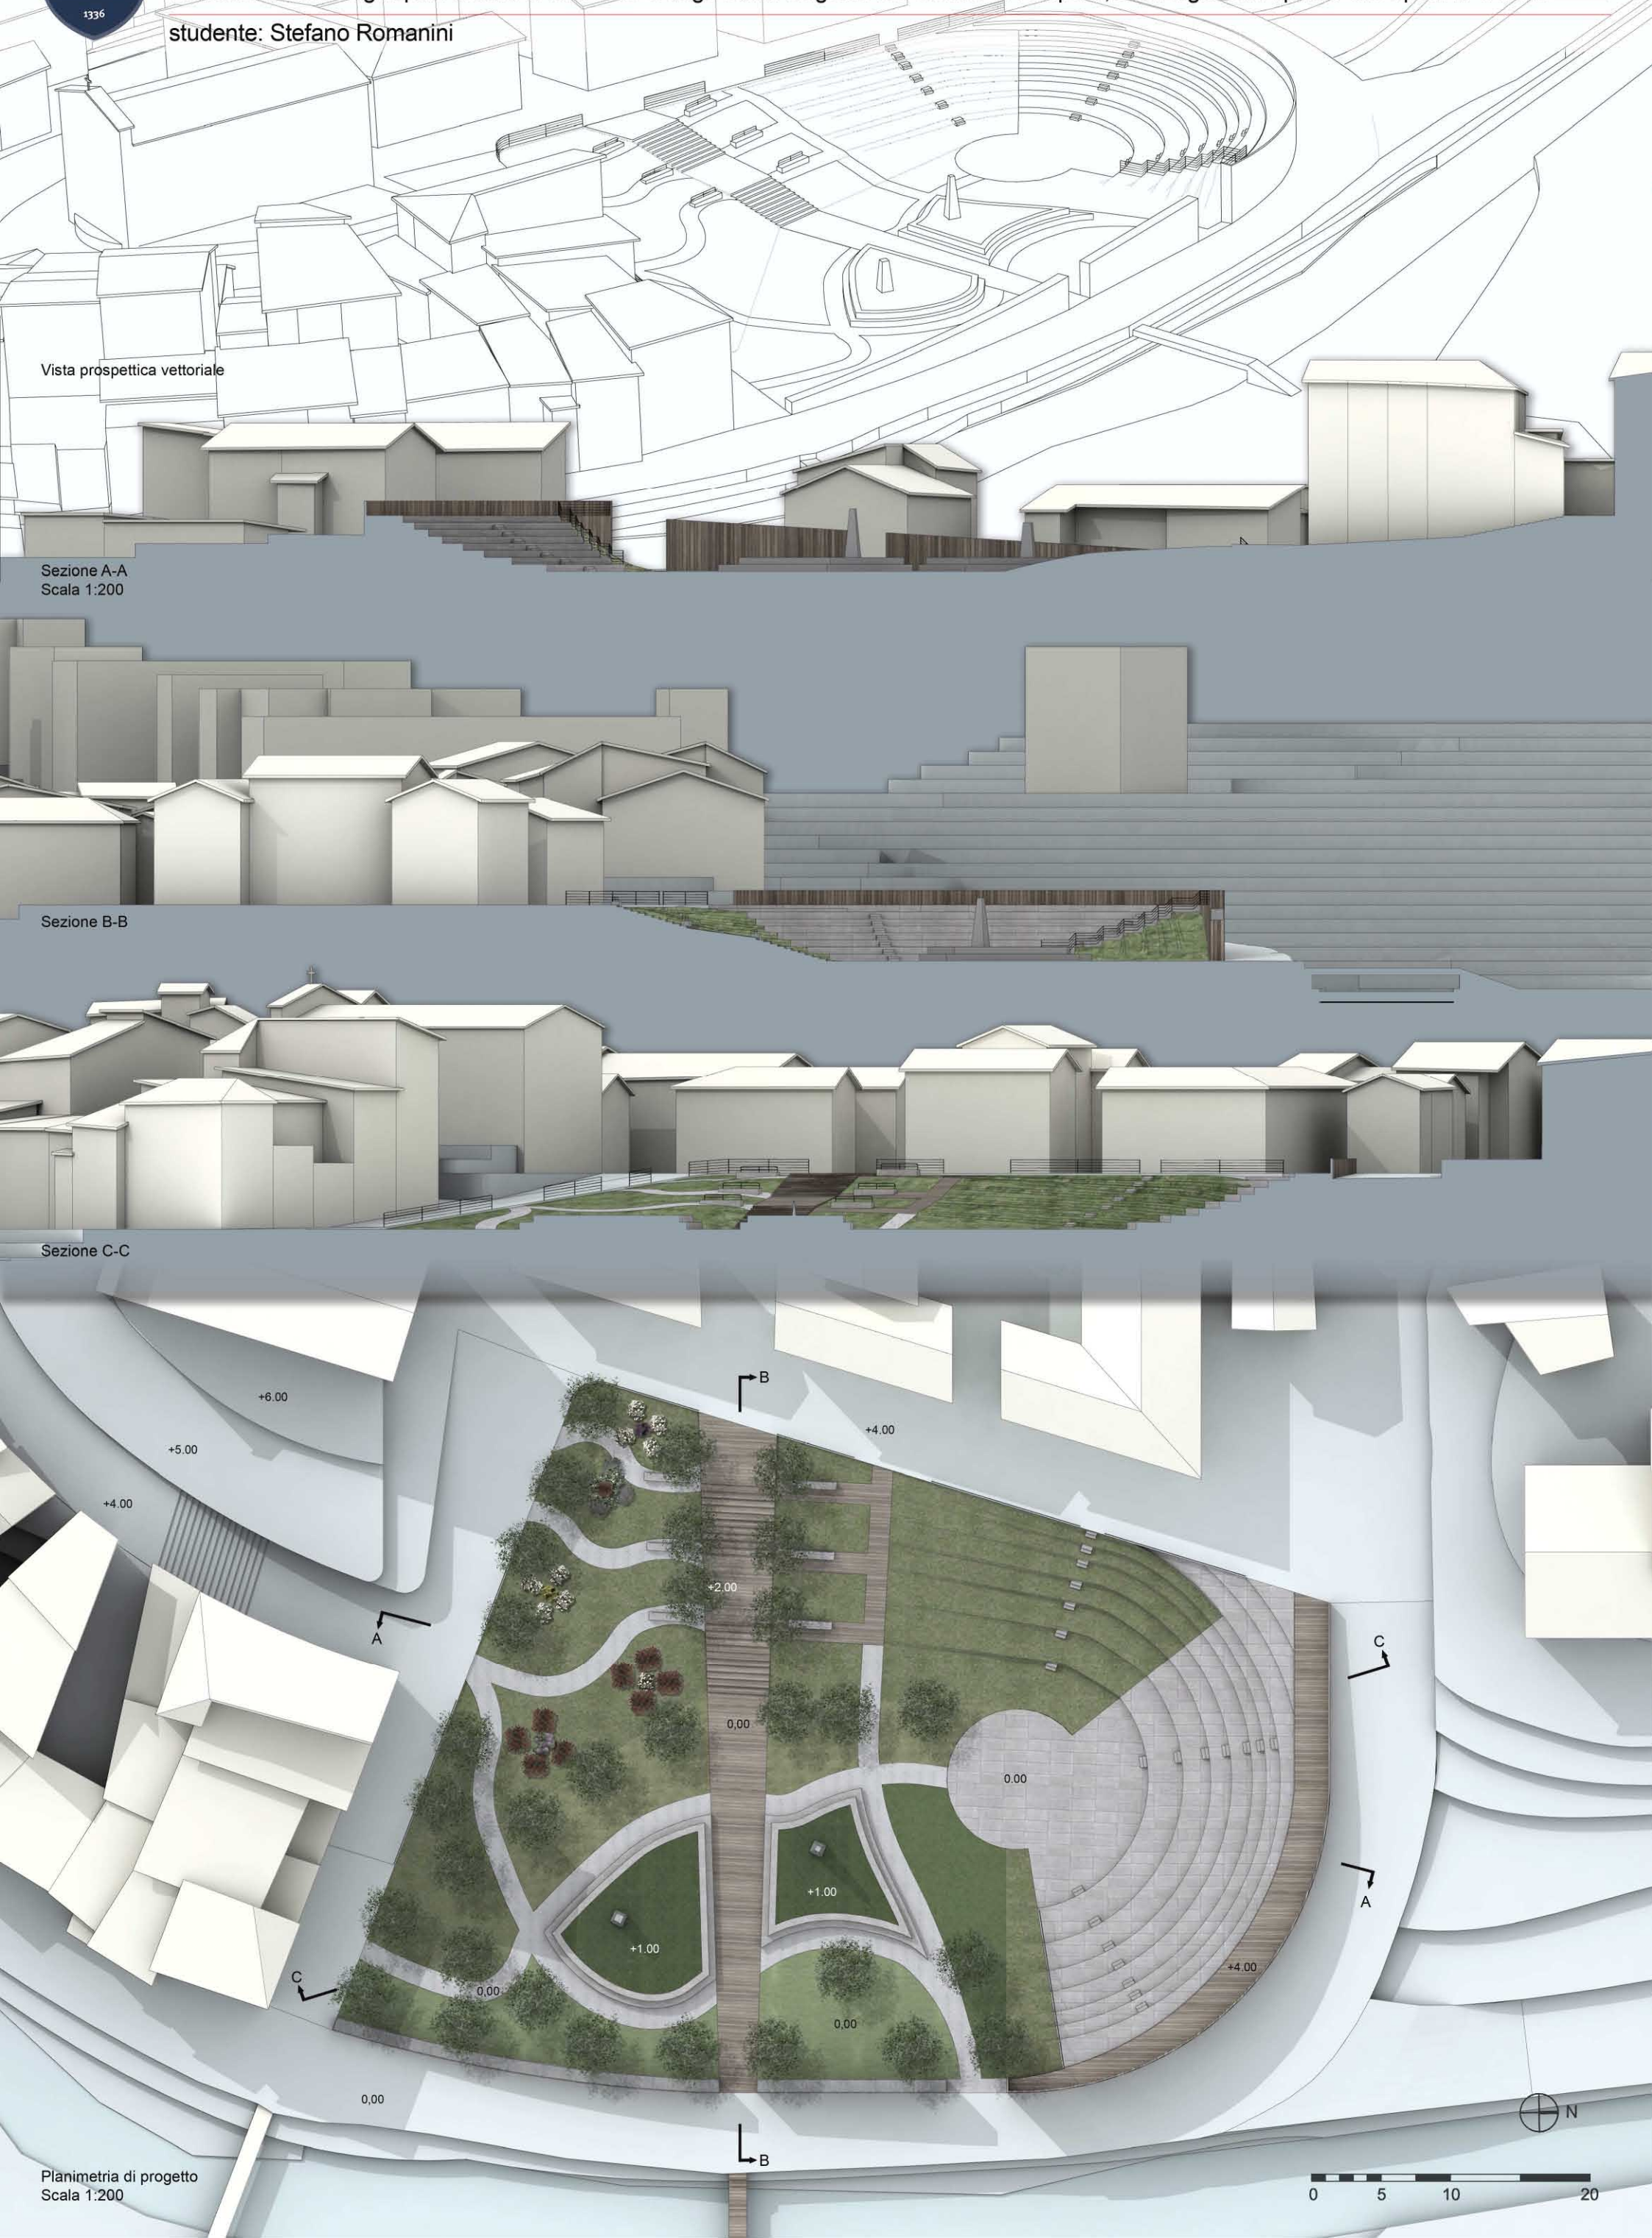



Sezione D-D  
Scala 1:500





Sezione E-E



studente: Stefano Romanini

*I setti creano un'alternanza tra i pieni e i vuoti dove ognuno può costruirsi il suo ambiente. Una volta varcata la soglia d'ingresso tutto è assorbito nel senso interno della casa.*

**Eduardo Souto De Moura**  
Case a patio, Matosinhos

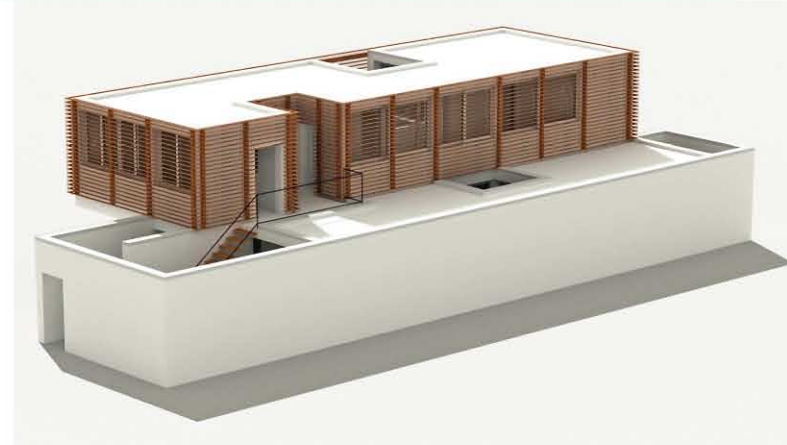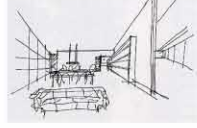


VISTA RENDERIZZATA



SEZIONE PROSPETTICA




PIANTA PIANO PRIMO

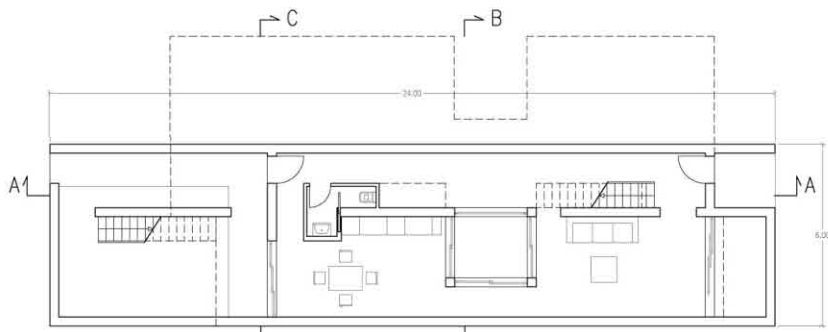

PIANTA PIANO TERRA



SEZIONE RENDERIZZATA

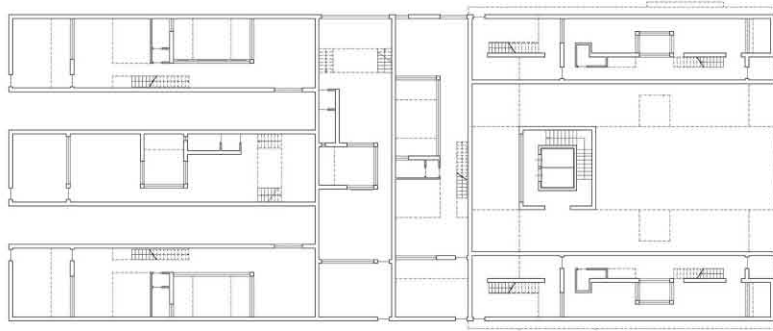

PIANTA PIANO TERRA (AGGREGAZIONE)

L'AGGREGAZIONE




Tadao Ando  
House in Kobe




MVRDV  
Wozoco



MVRDV  
Mirador

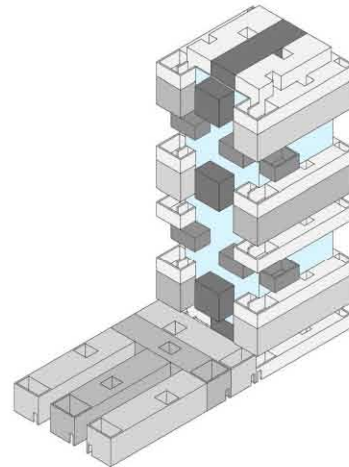



ASSONOMETRIA (AGGREGAZIONE)

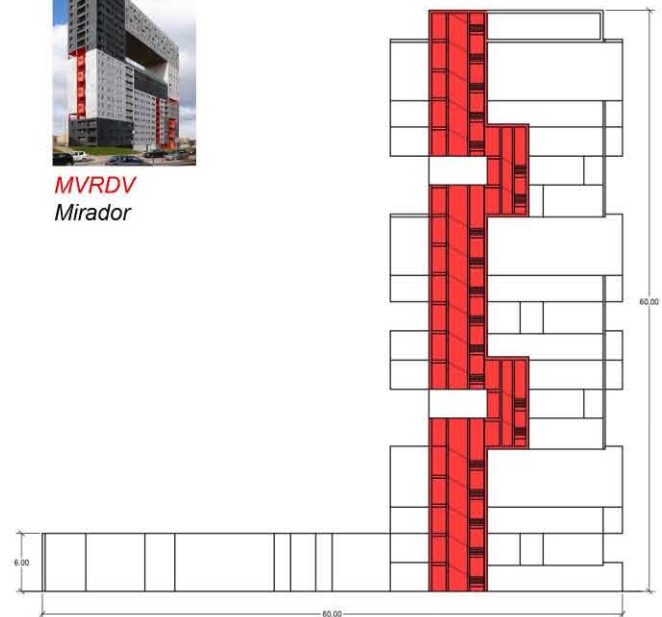

SCHEMA COLLEGAMENTI VERTICALI (AGGREGAZIONE)

Laboratorio di costruzione dell'architettura - L'abitazione prefabbricata ecosostenibile  
Prof. Giovanni Fumagalli - Prof. Giorgio Passerini

a.a. 2007-2008

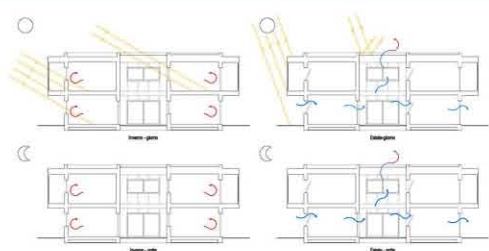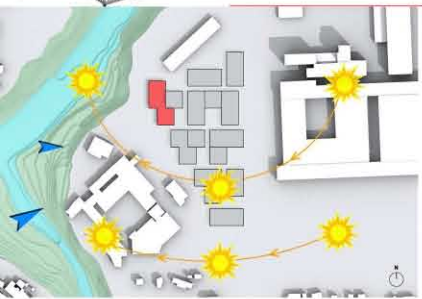

**Sistema costruttivo**  
Ballon frame




**Mies van der Rohe**  
Casa Farnsworth




**Charles and Ray Eames**  
The Eames House



**Steven Holl**  
Swiss Embassy

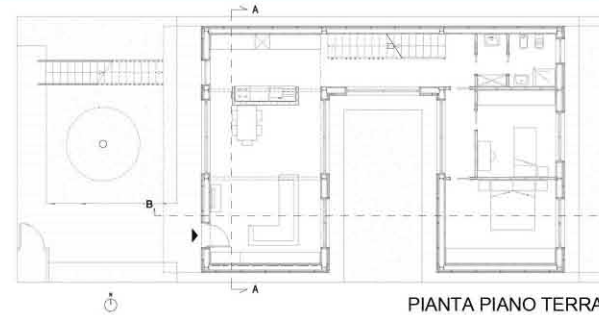


PIANTA PIANO TERRA

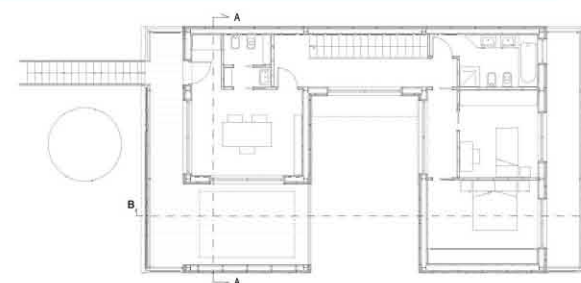

PIANTA PIANO PRIMO


ARCHITETTURA  
Modulare  
ARCHITETTURA  
Seriale

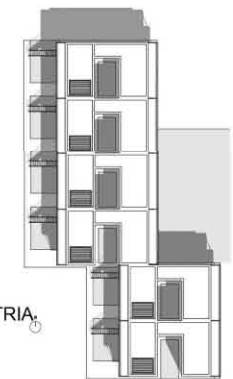


PLANOVOLUMETRIA

Latitudine: 43° 50' 37" 00" N  
Longitudine: 13° 37' 57" 32" E  
Altitudine s.l.m.: 141,50  
Zona Clim.: D

Concept  
Metaprogetto  
Tecnologia  
Prototipo  
Architettura

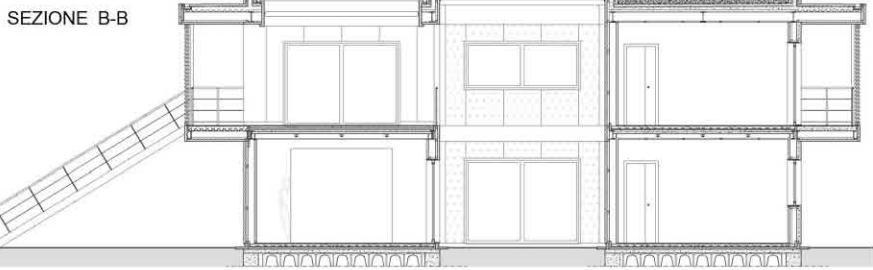




SEZIONE B-B

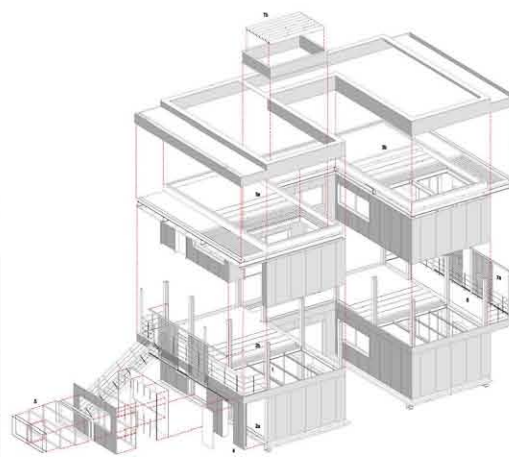

ESPLOSO ASSONOMETRICO



studente: Stefano Romanini

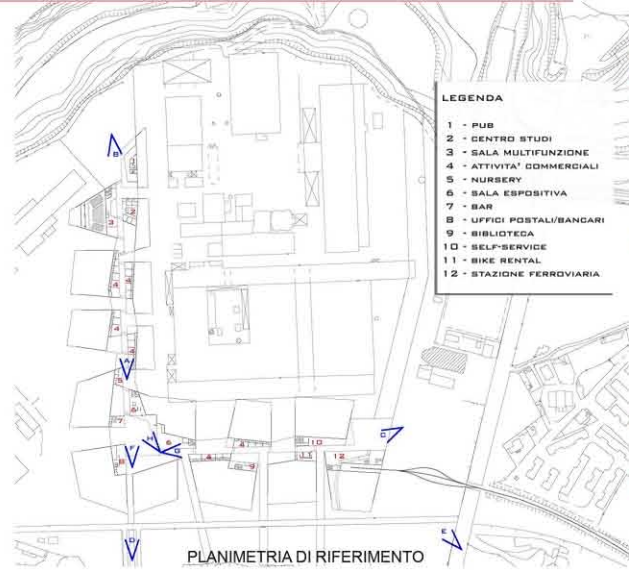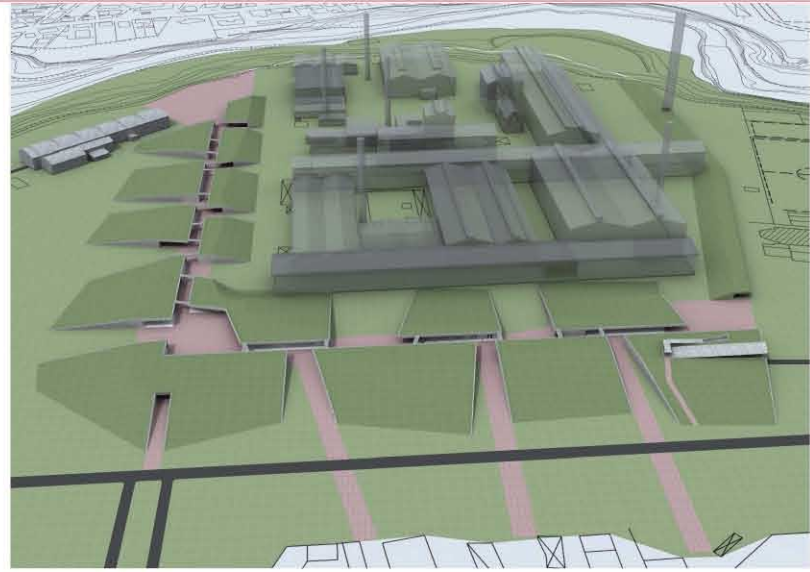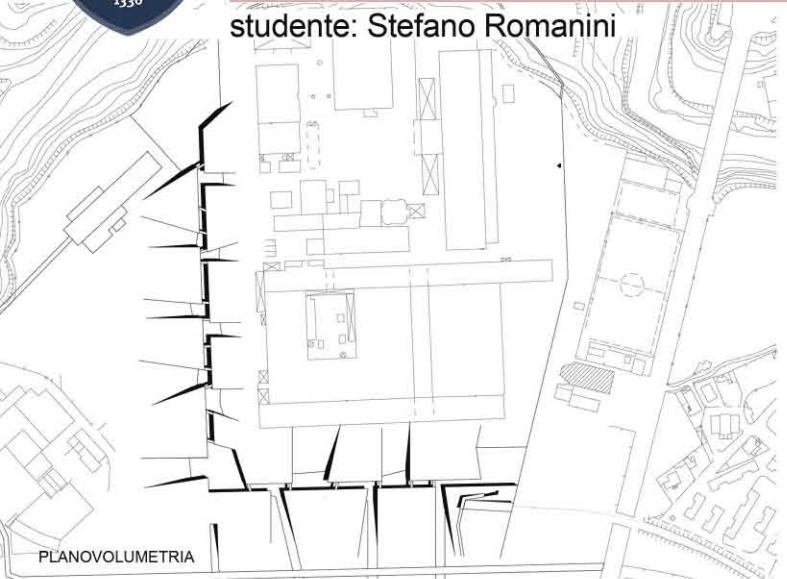

Alberto Burri  
Cretto di Gibellina



VISTA A

Souto De Moura  
Casa Moledo



VISTA B

Renzo Piano  
Retreat Zentrum Paul Klee



Emilio Ambasz  
House of Spiritual



VISTA C

Peter Eisenman  
Il giardino dei passi perduti



Peter Eisenman  
La casa della cultura





VISTA G

Ricucire urbanisticamente la città di Ascoli Piceno all'**area dismessa** ex-carbuoro, con il solo fine di **recuperare, riqualificare e restituire** alla gente.



Laboratorio di progettazione dell'architettura e cultura tecnologica della progettazione - *La Macchina Urbana*  
Prof. Gabriele Mastrigli - Prof.ssa Sonia Calvelli

a.a. 2007-2008

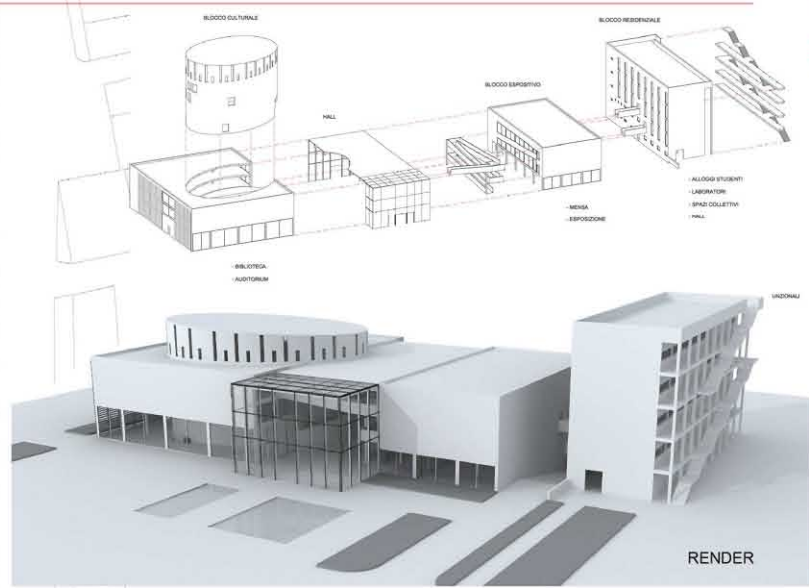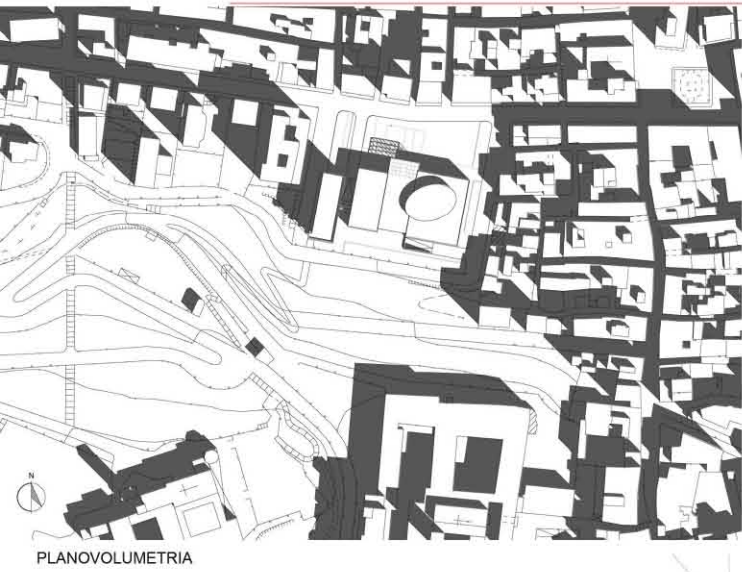

Zaha Hadid  
MAXXI



Louis Kahn  
Salk Institute




Piano, Rogers, Franchini  
Beaubourg




Sigheru Ban  
Auditorium L'Aquila 2011


La **macchina urbana**, un insieme di **funzioni integrate, connesse, comunicanti indipendenti** nello stesso tempo. **Rispetto ed integrazione** con il tessuto del **centro storico urbano** esistente è la **chiave di progetto**.

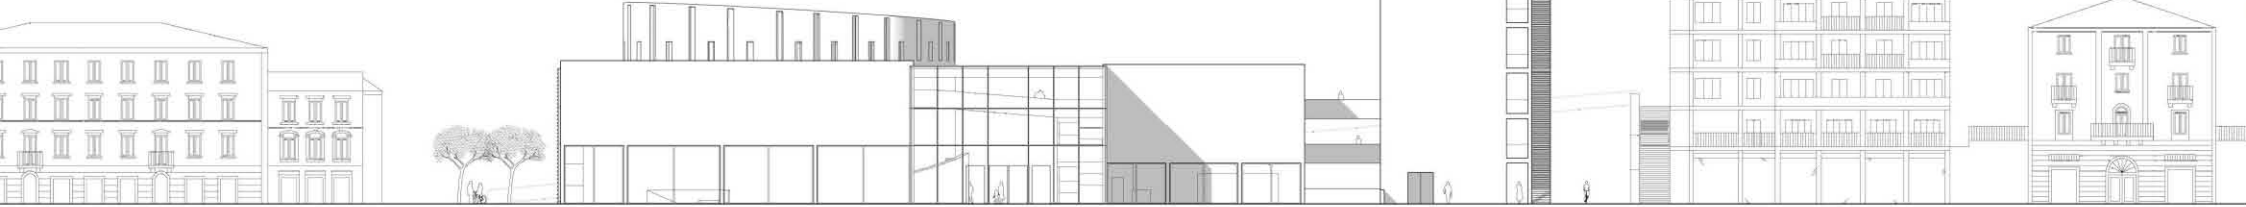

PROSPETTO NORD

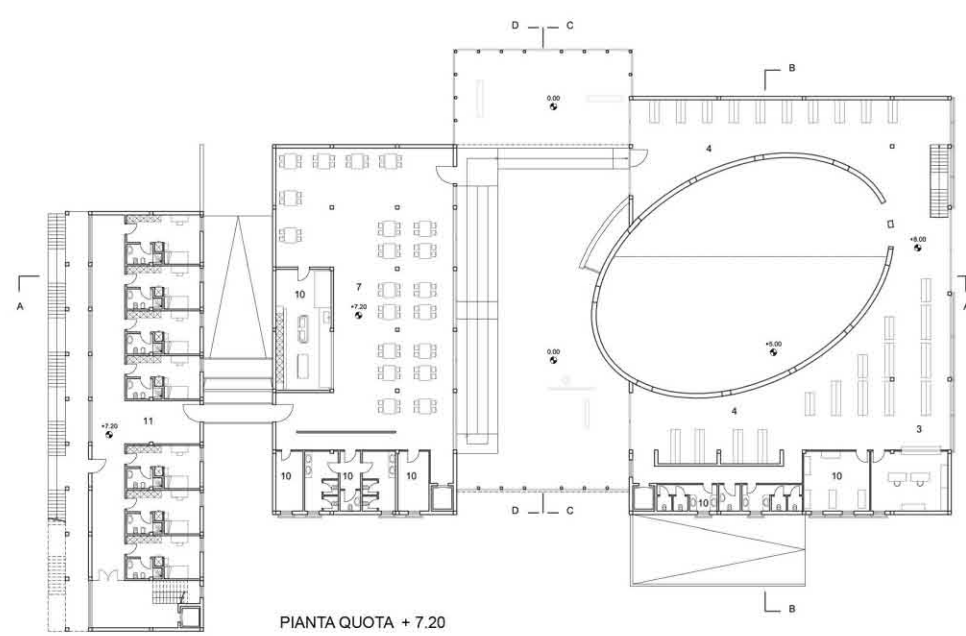

PIANTA QUOTA + 7.20

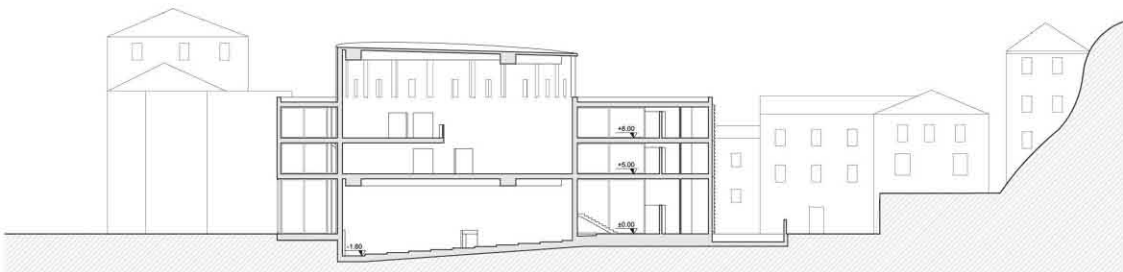

SEZIONE B-B

