





sezione A-A' 1.500

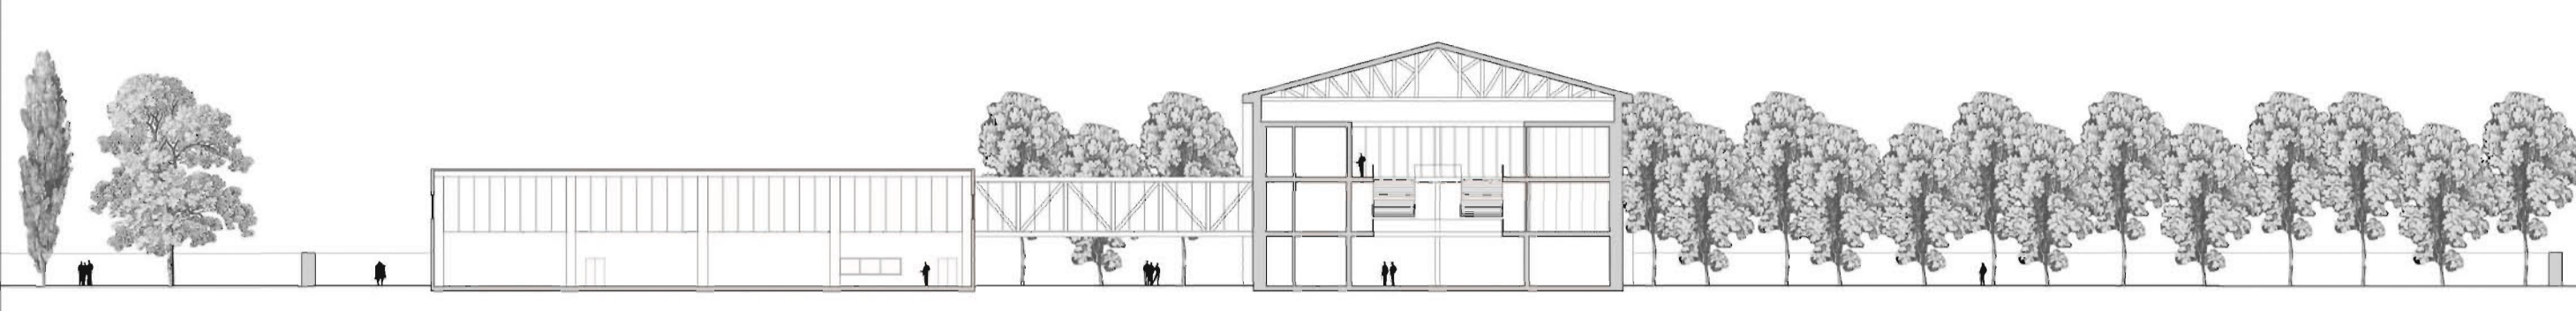


sezione B-B' 1.500

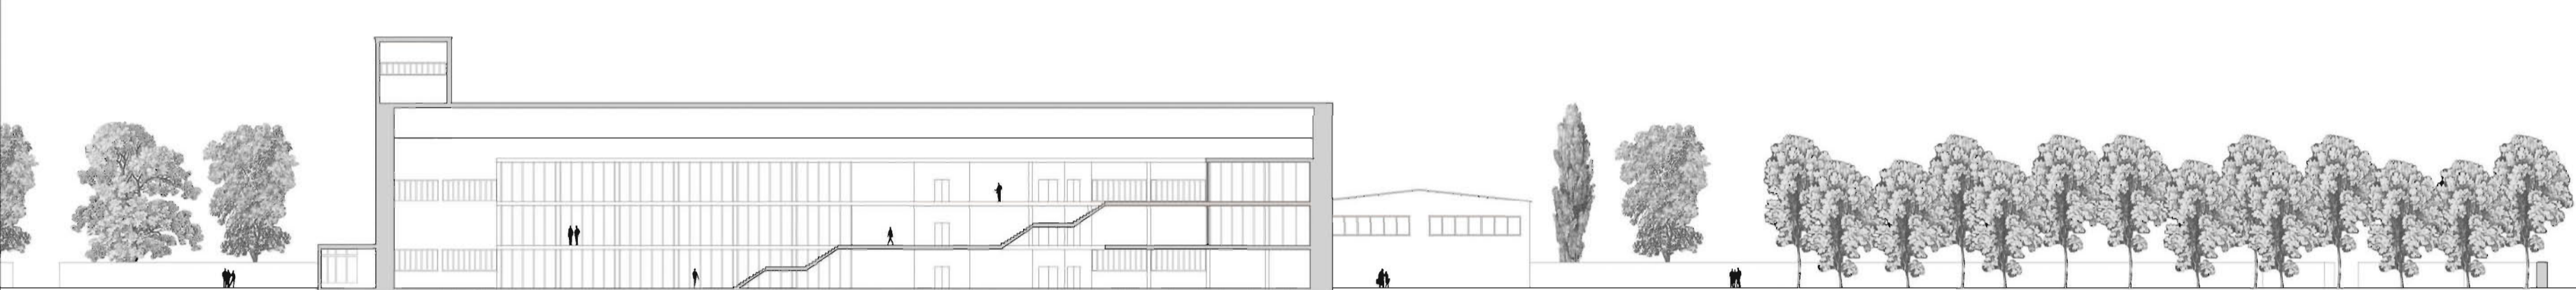

sezione C-C' 1.500

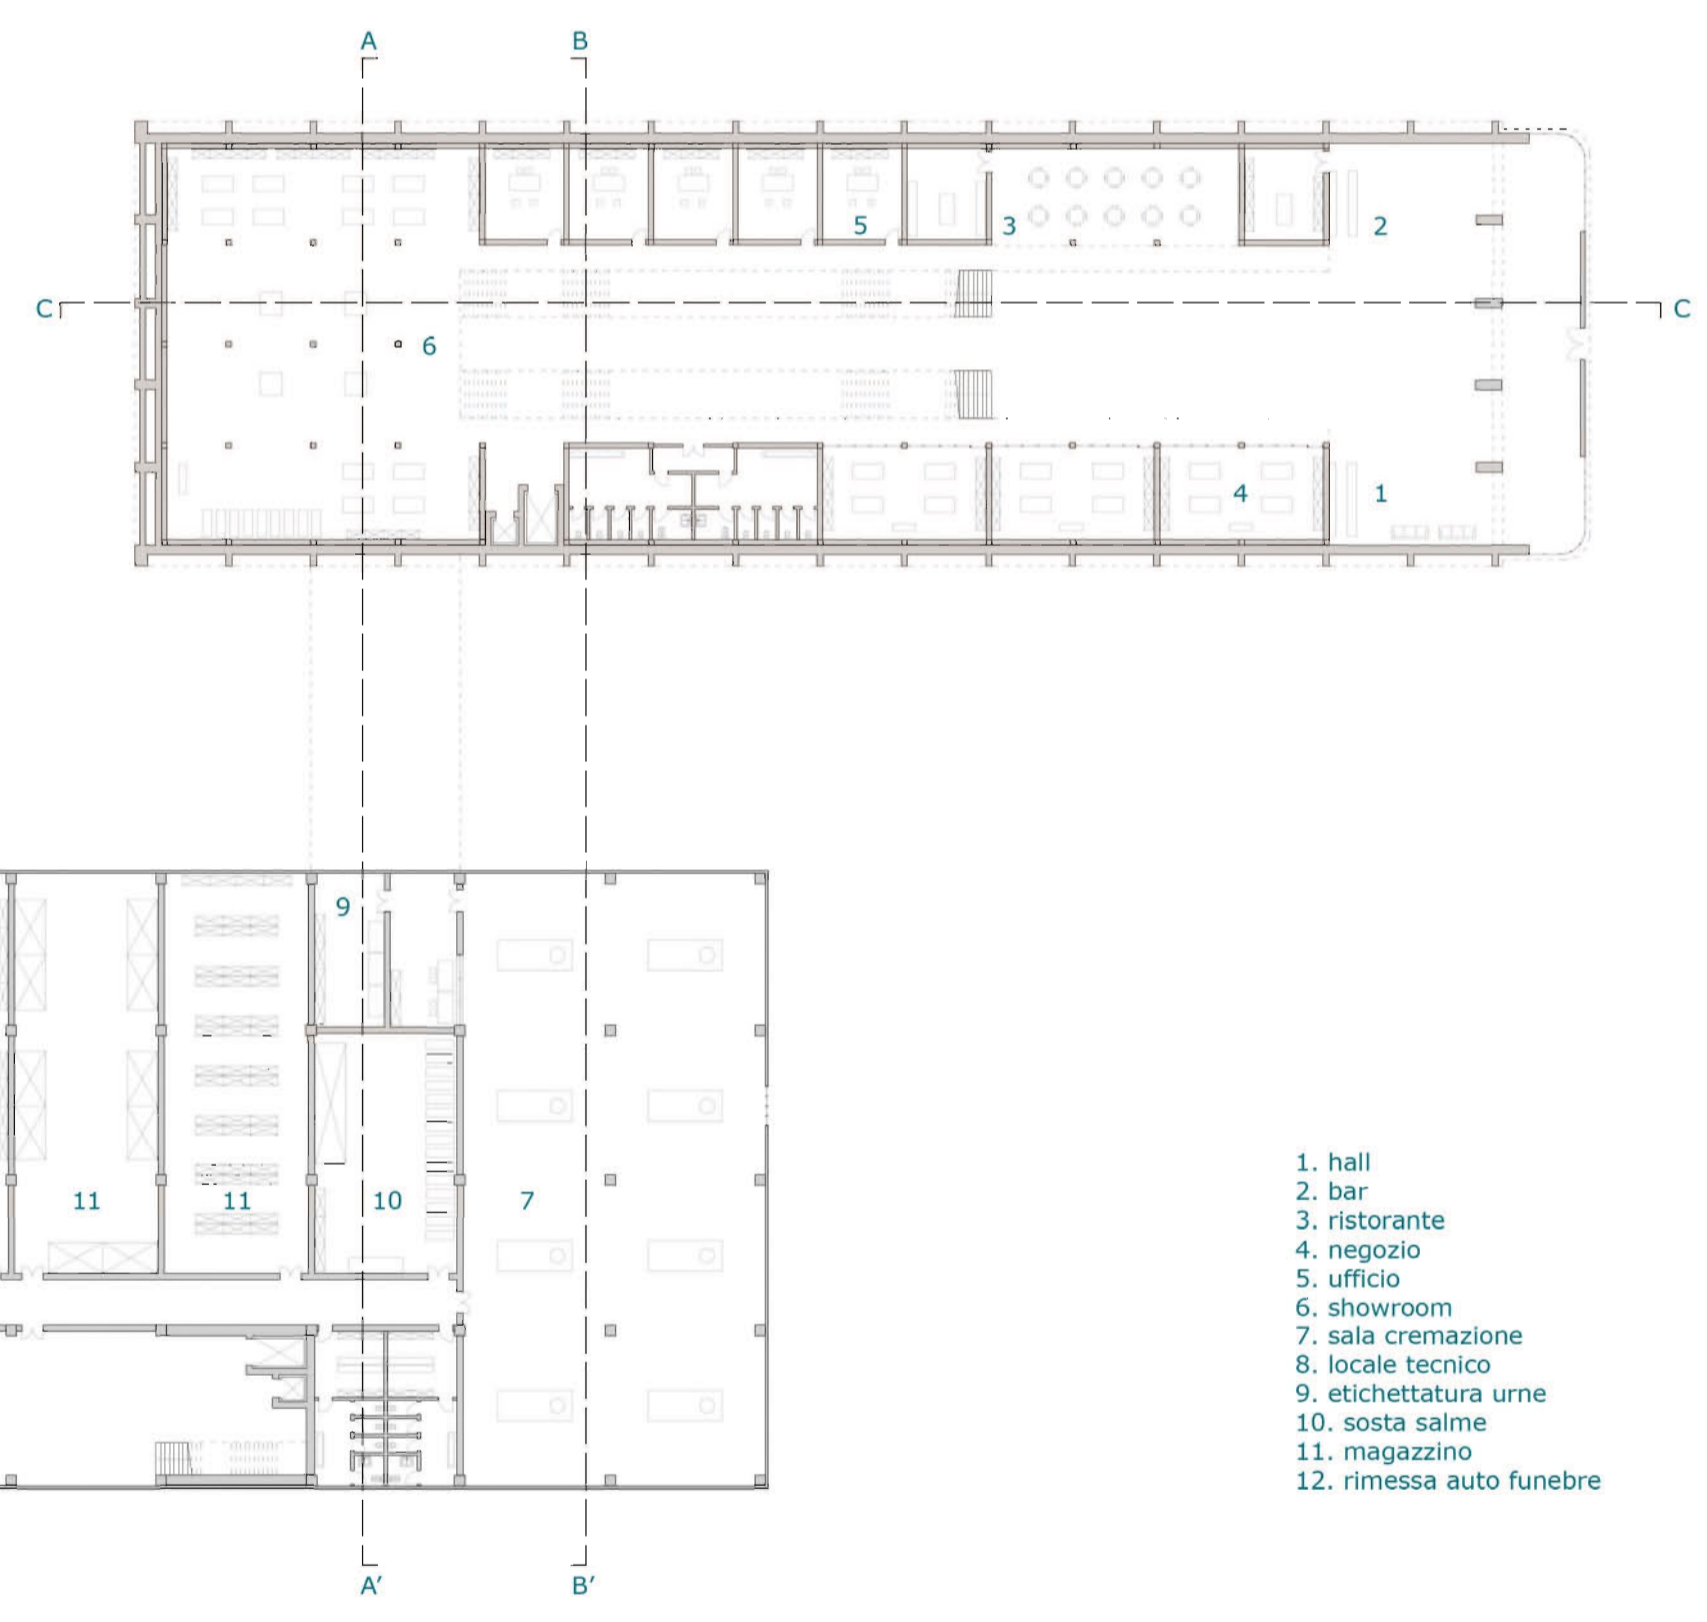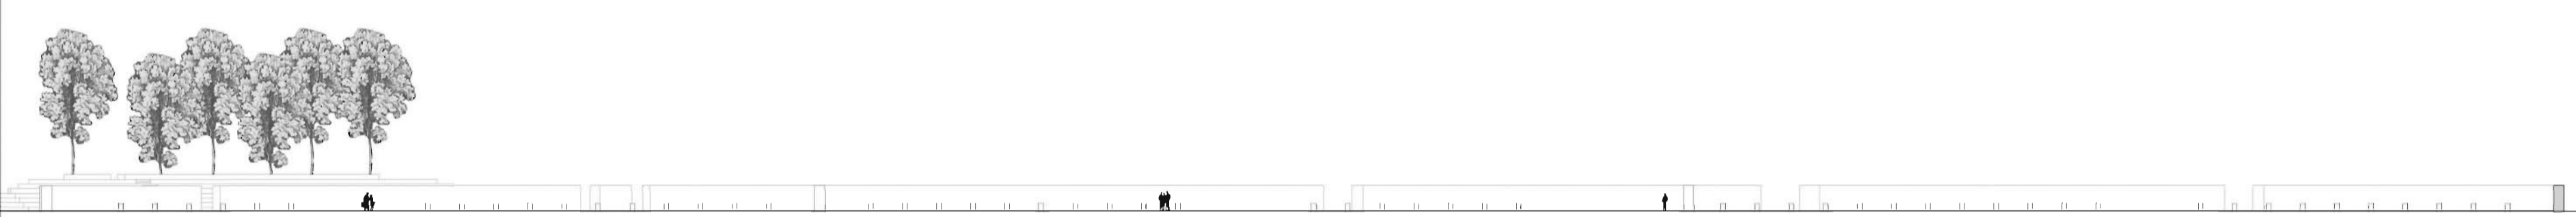

pianta piano terra 1.500

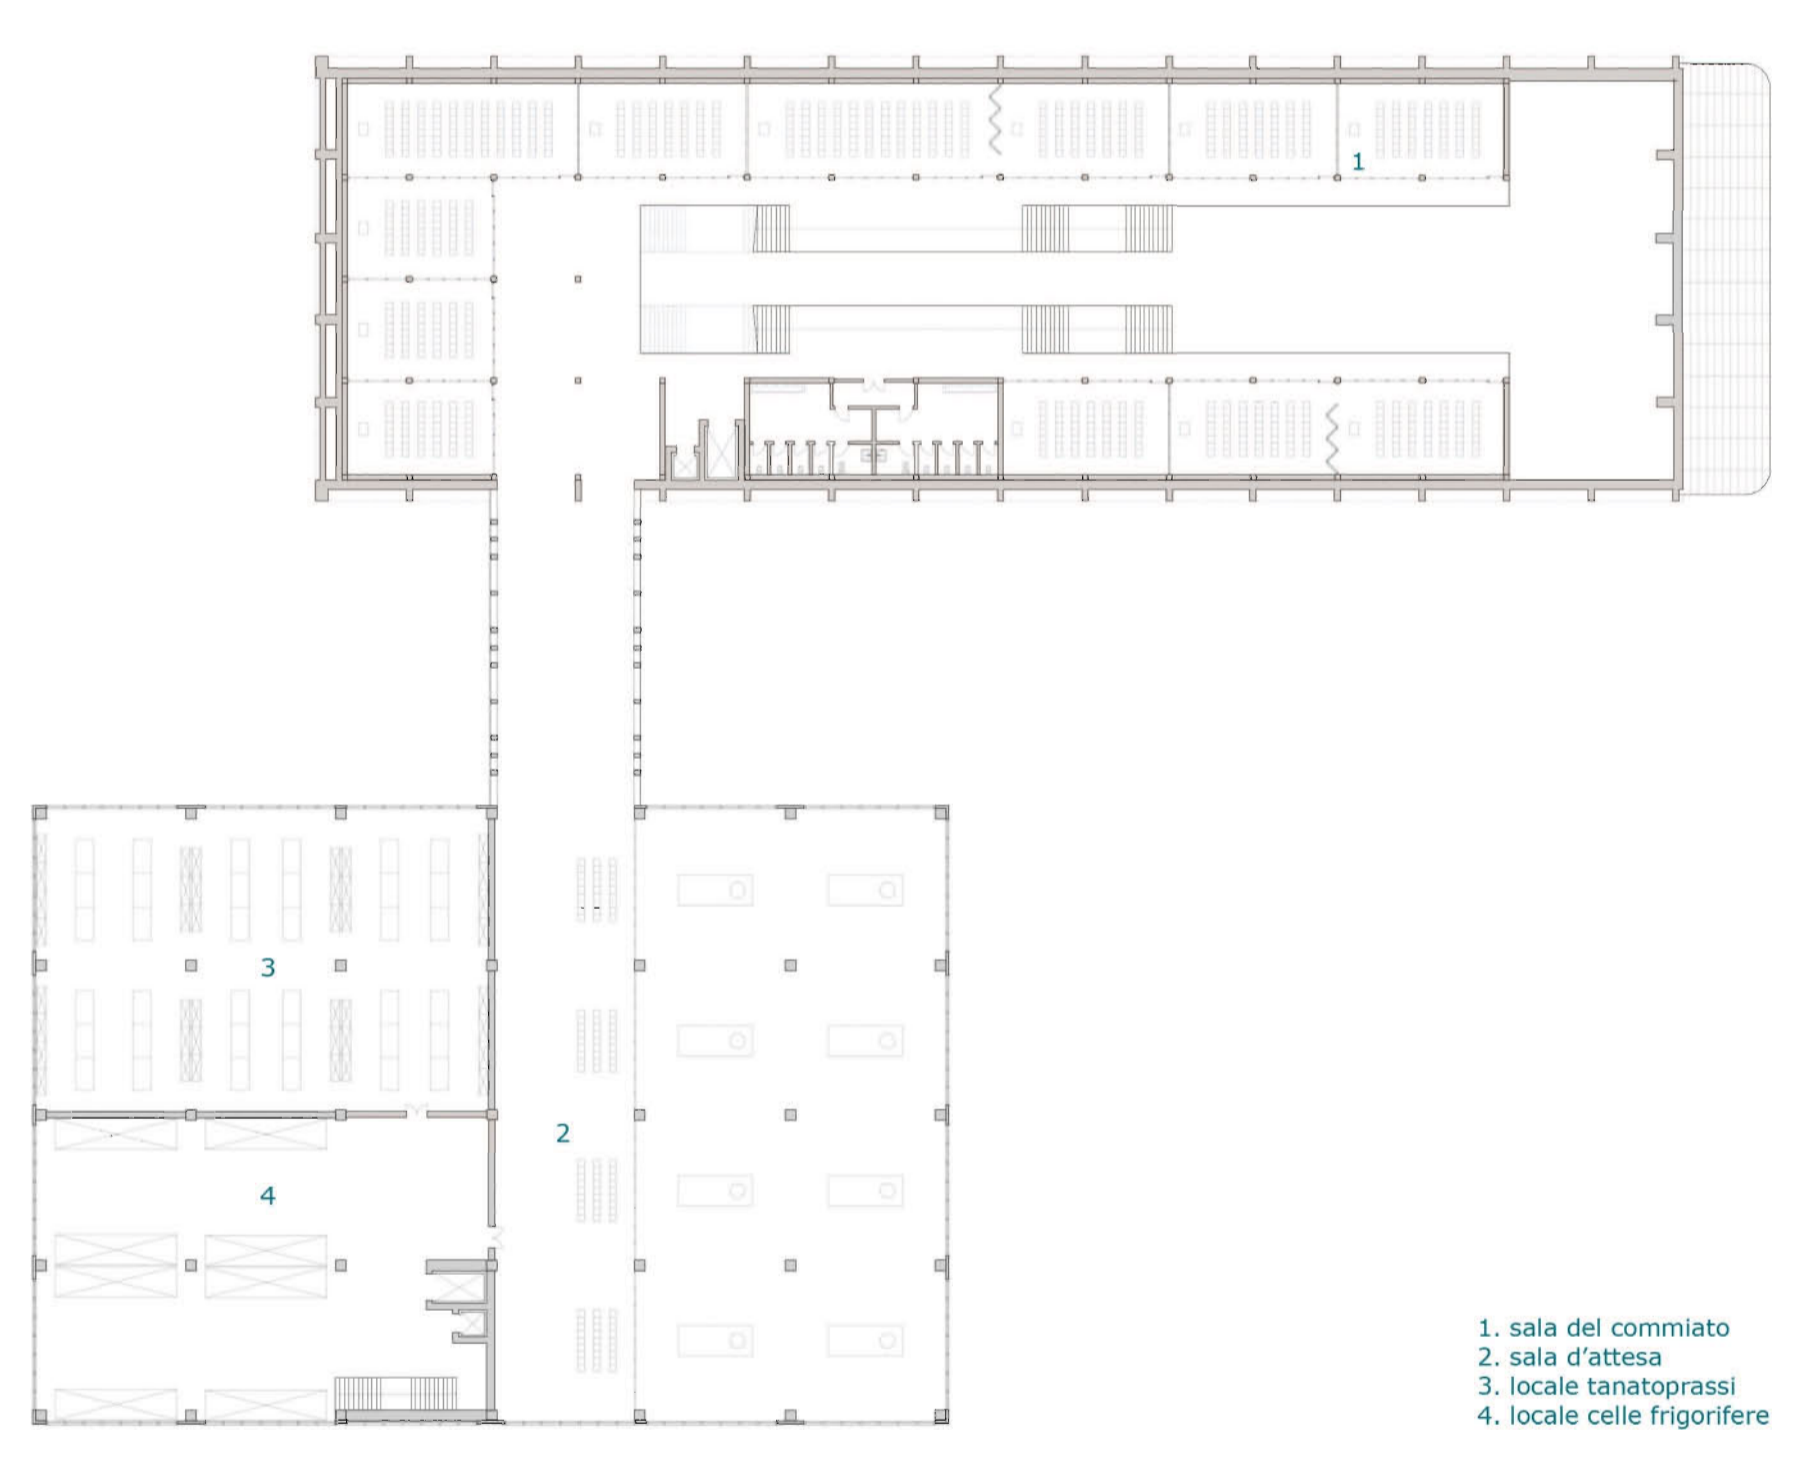

pianta piano primo 1.500

