













UNIVERSITA' DEGLI STUDI DI CAMERINO, FACOLTA' DI ARCHITETTURA DI ASCOLI PICENO  
anno accademico 2007-2008  
LAUREA IN ARCHITETTURA  
LAUREANDO\_ Marco Sorrisi  
RELATORE\_ Prof. Marco D'Annunziis    CORRELATORE\_ Prof. Gianluigi Mondaini  
TITOLO\_ riqualificazione dell'affaccio a mare dell'arco storico della città di Ancona: progetto di un lungomare attrezzato e di un edificio sulla piazza d'accesso.

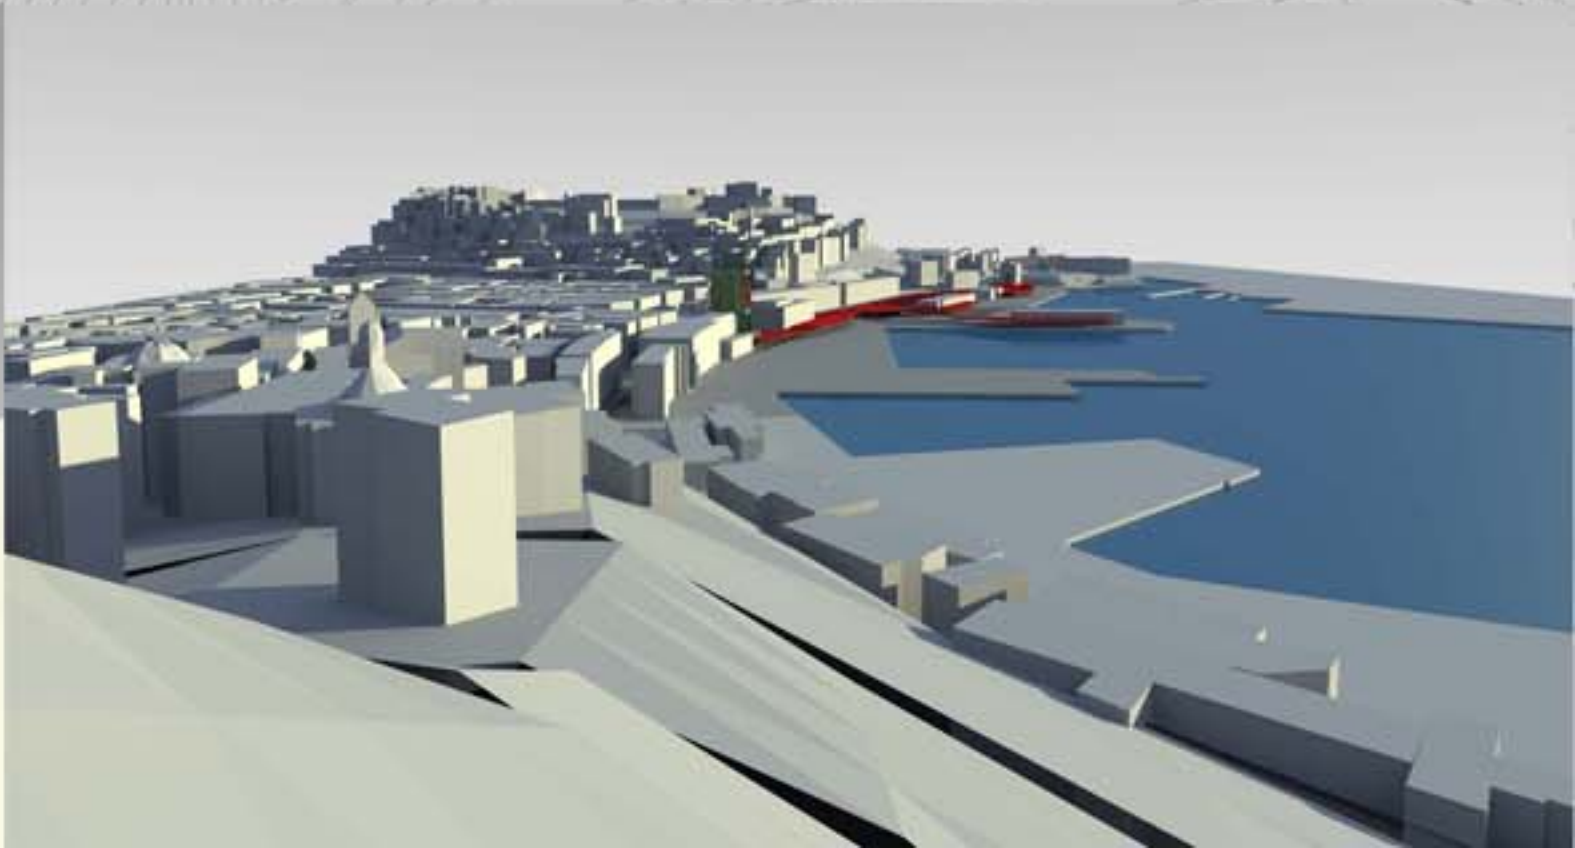







IV

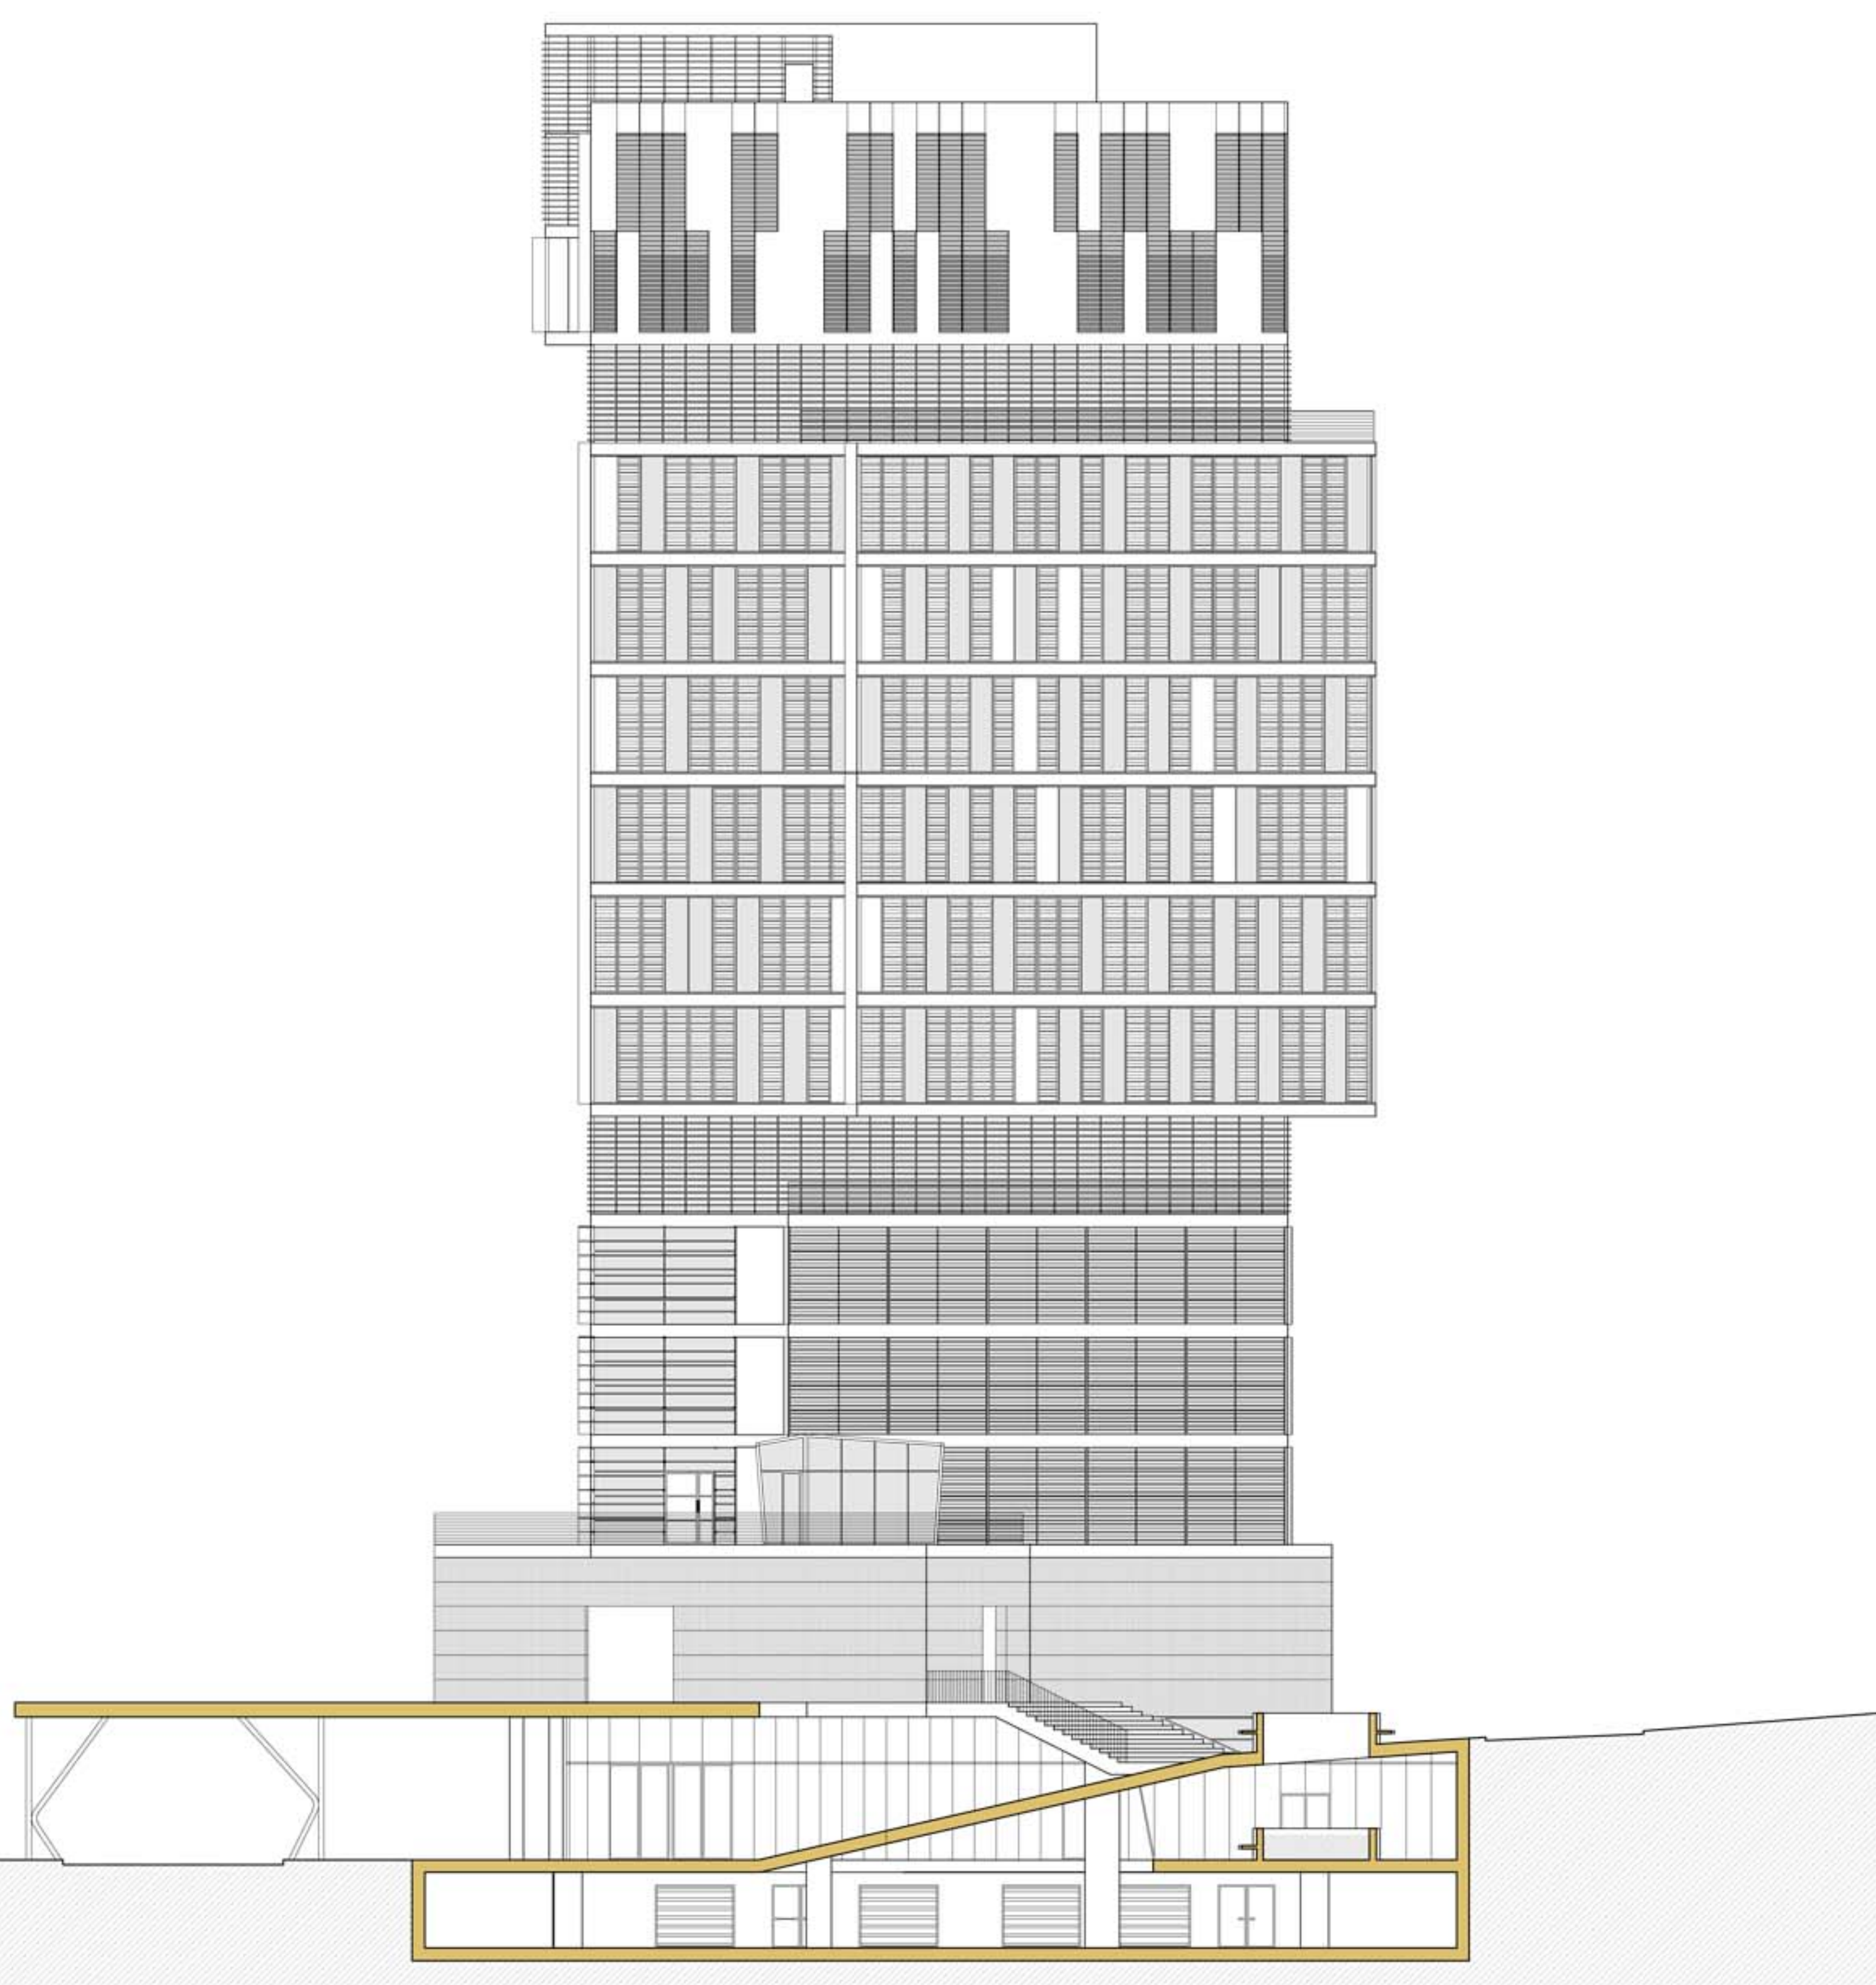

PROSPETTO LATO MOLE VANVITELLIANA

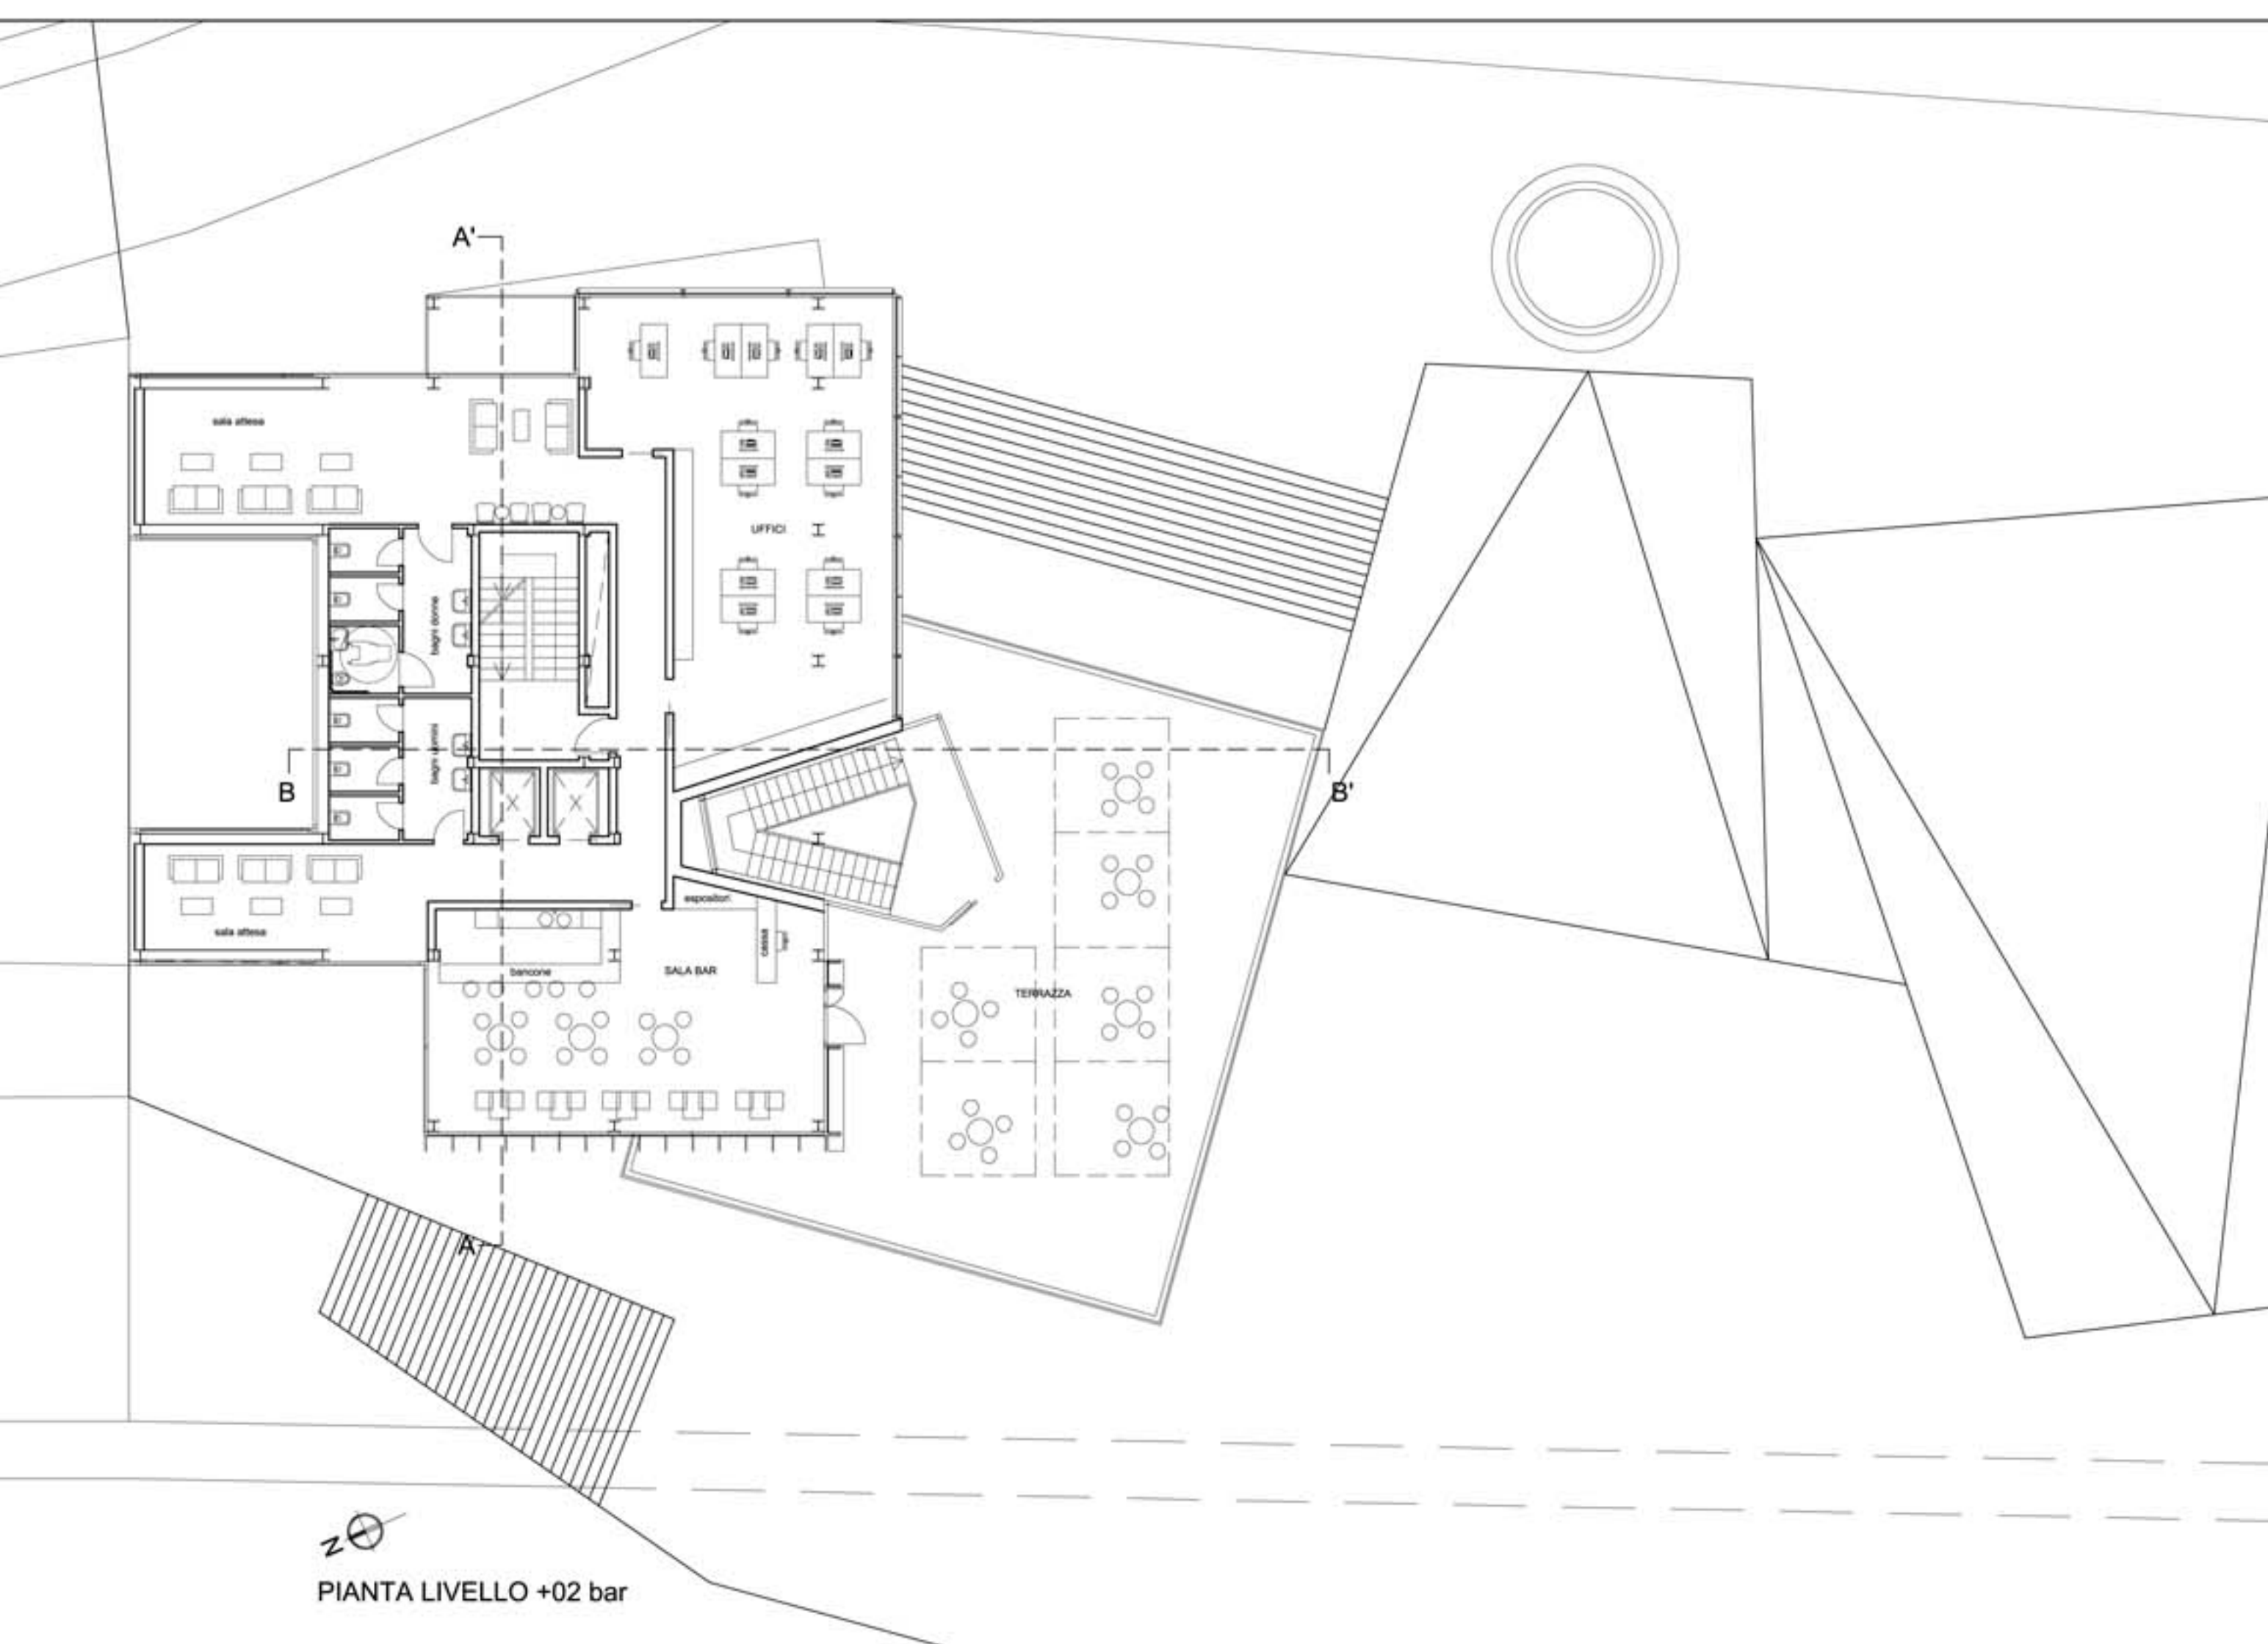


PIANTA LIVELLO +02 bar

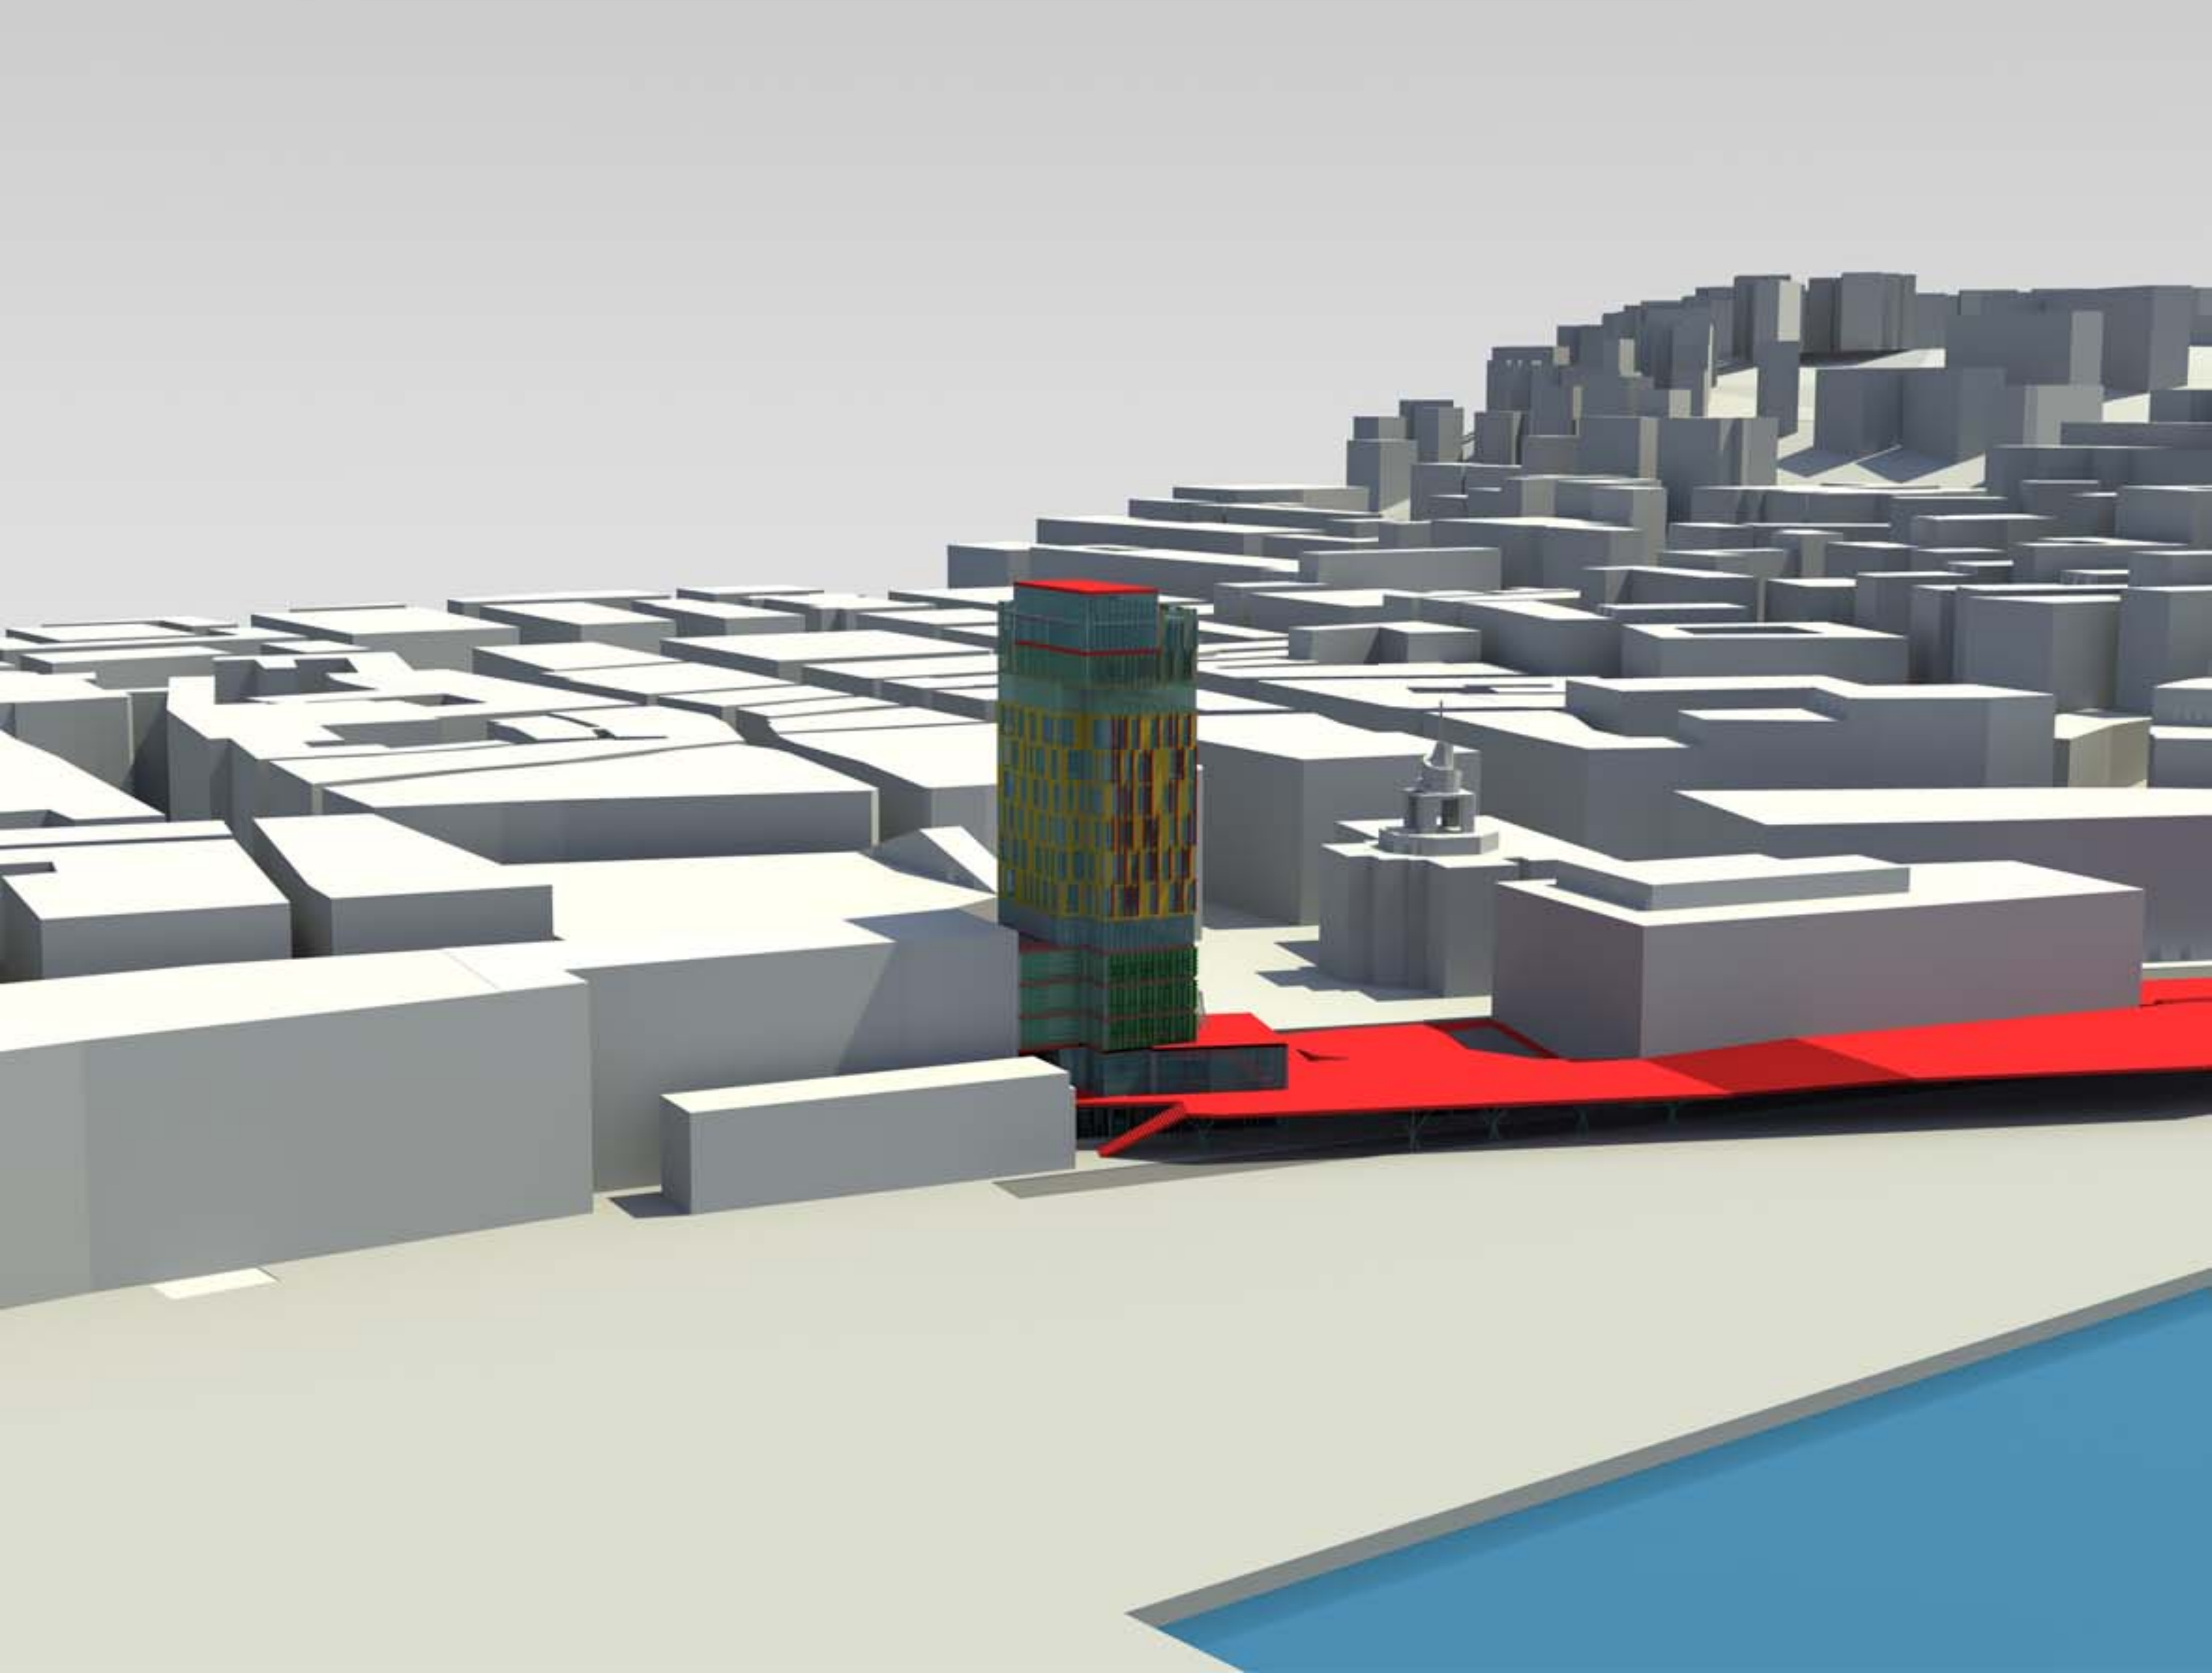






PROSPETTO LATO S.CIRIACO

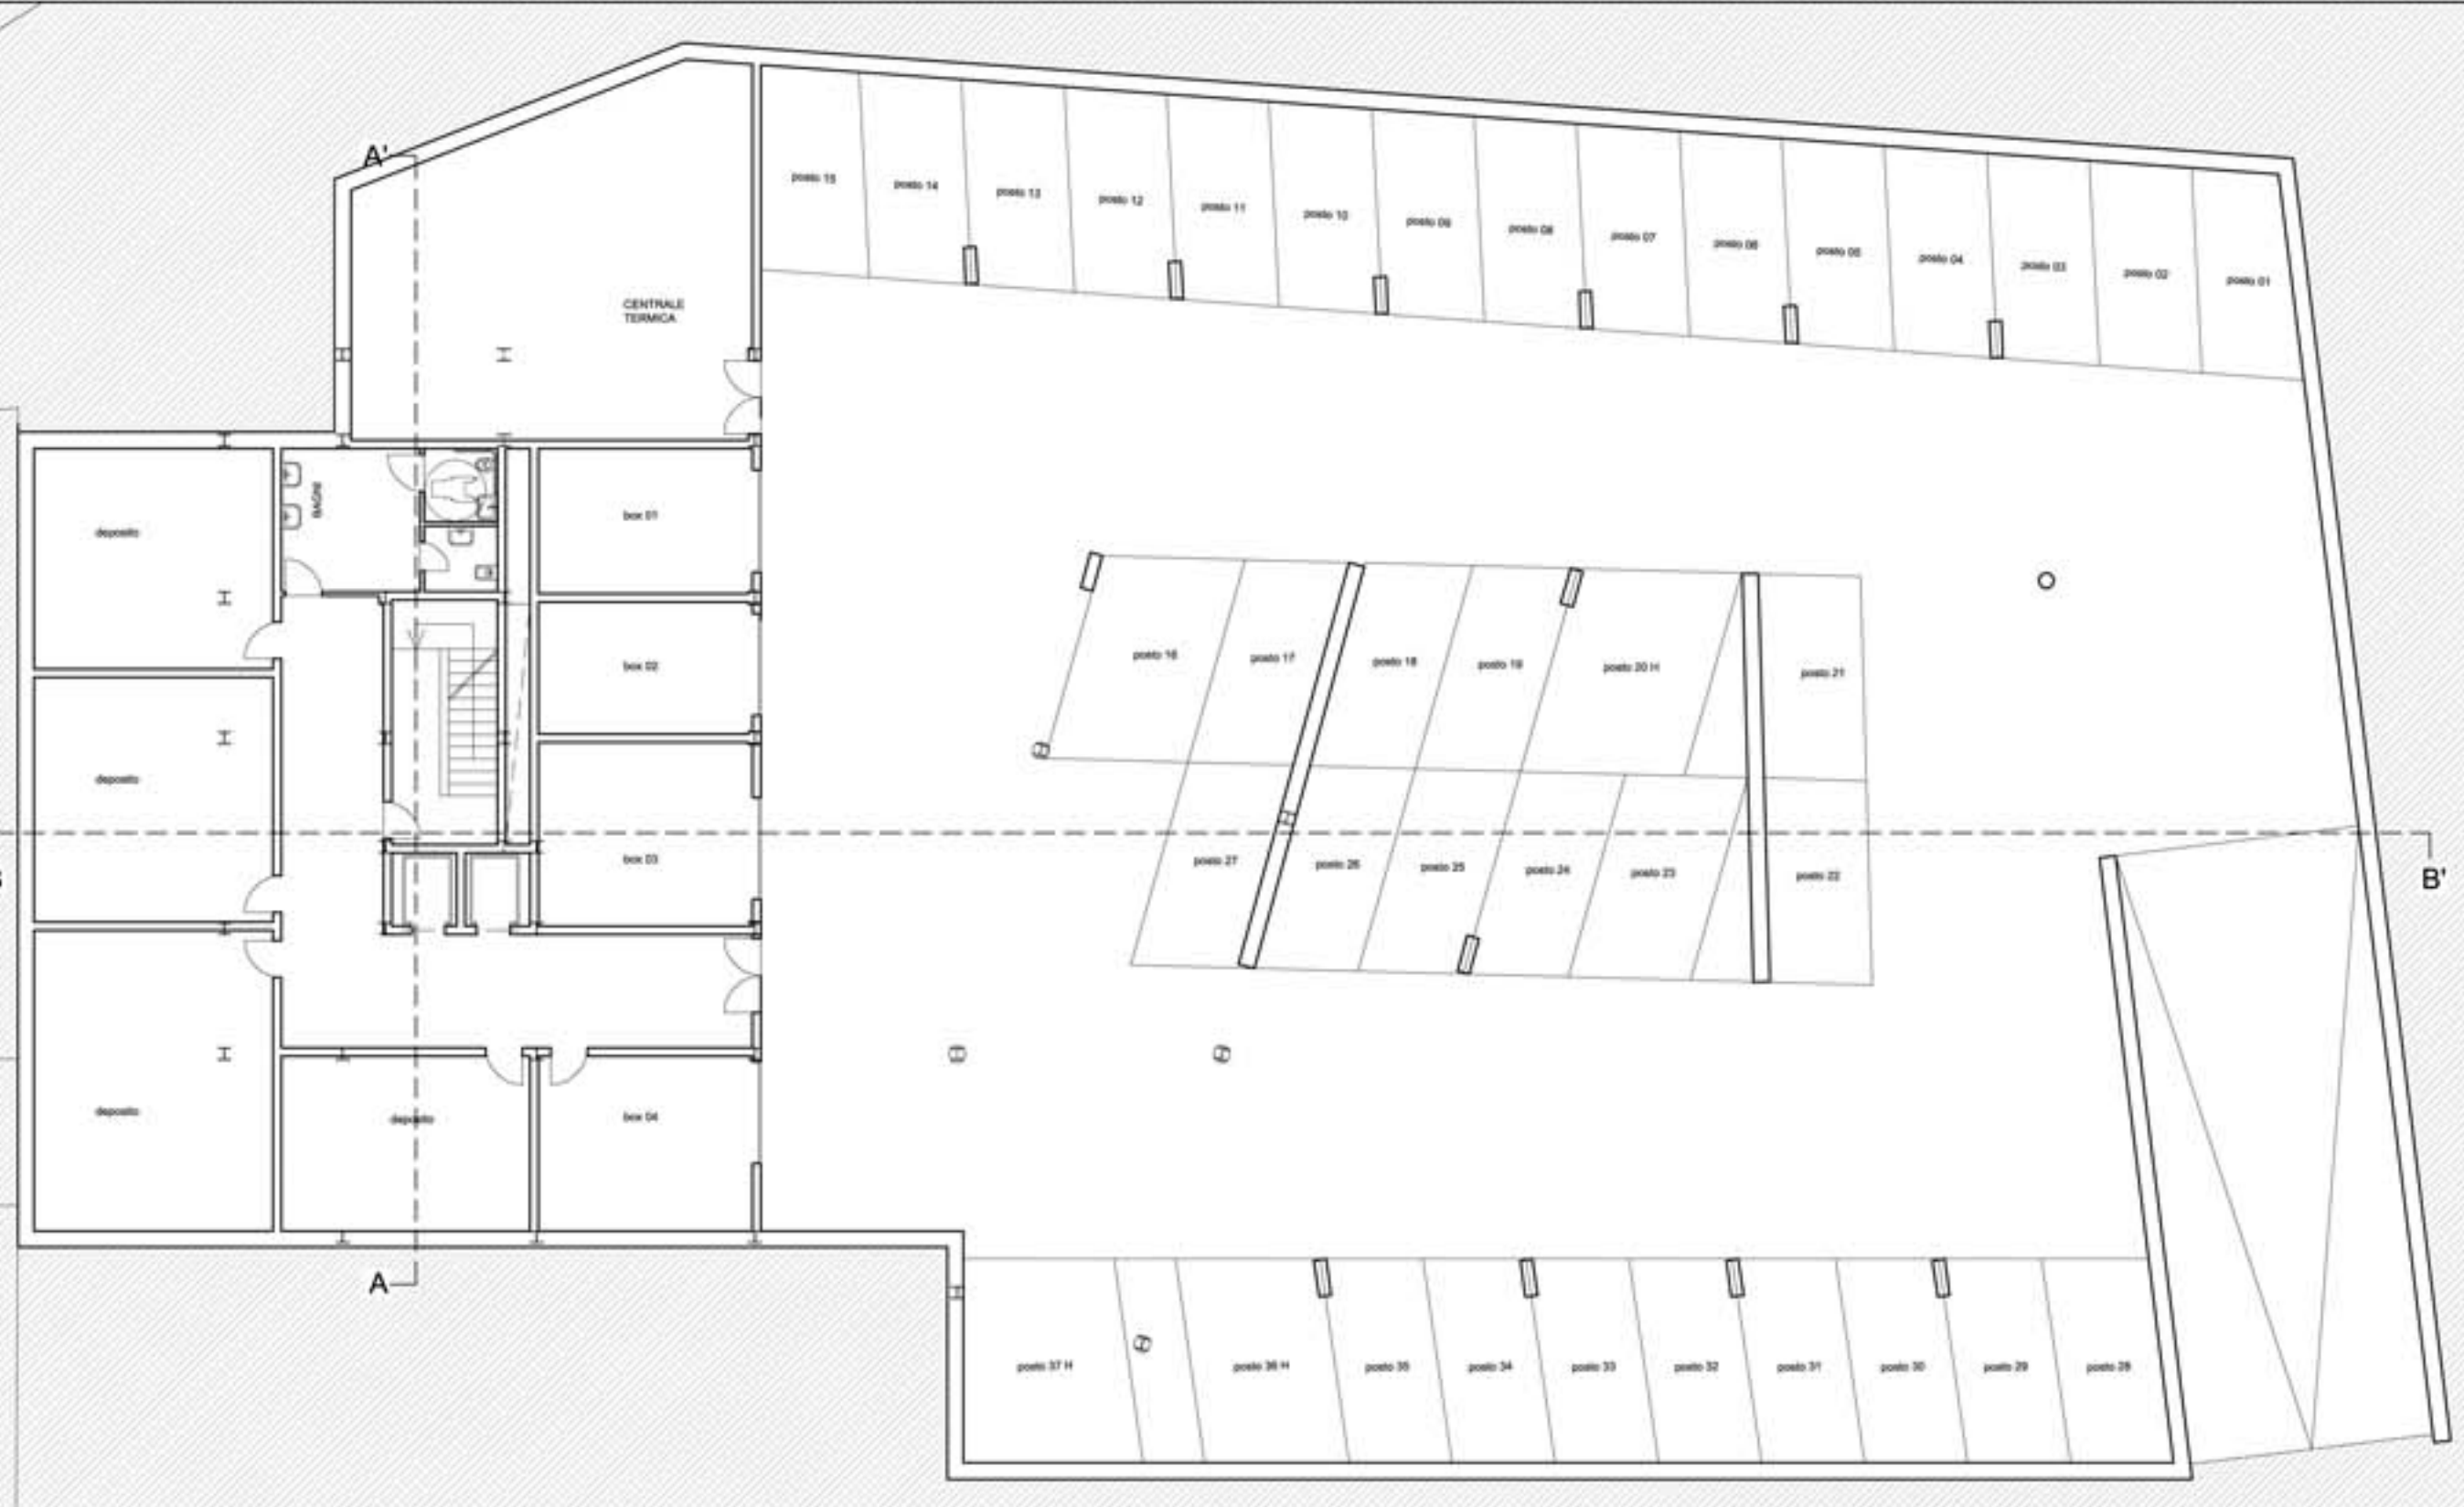


PIANTA LIVELLO -01 autorimessa

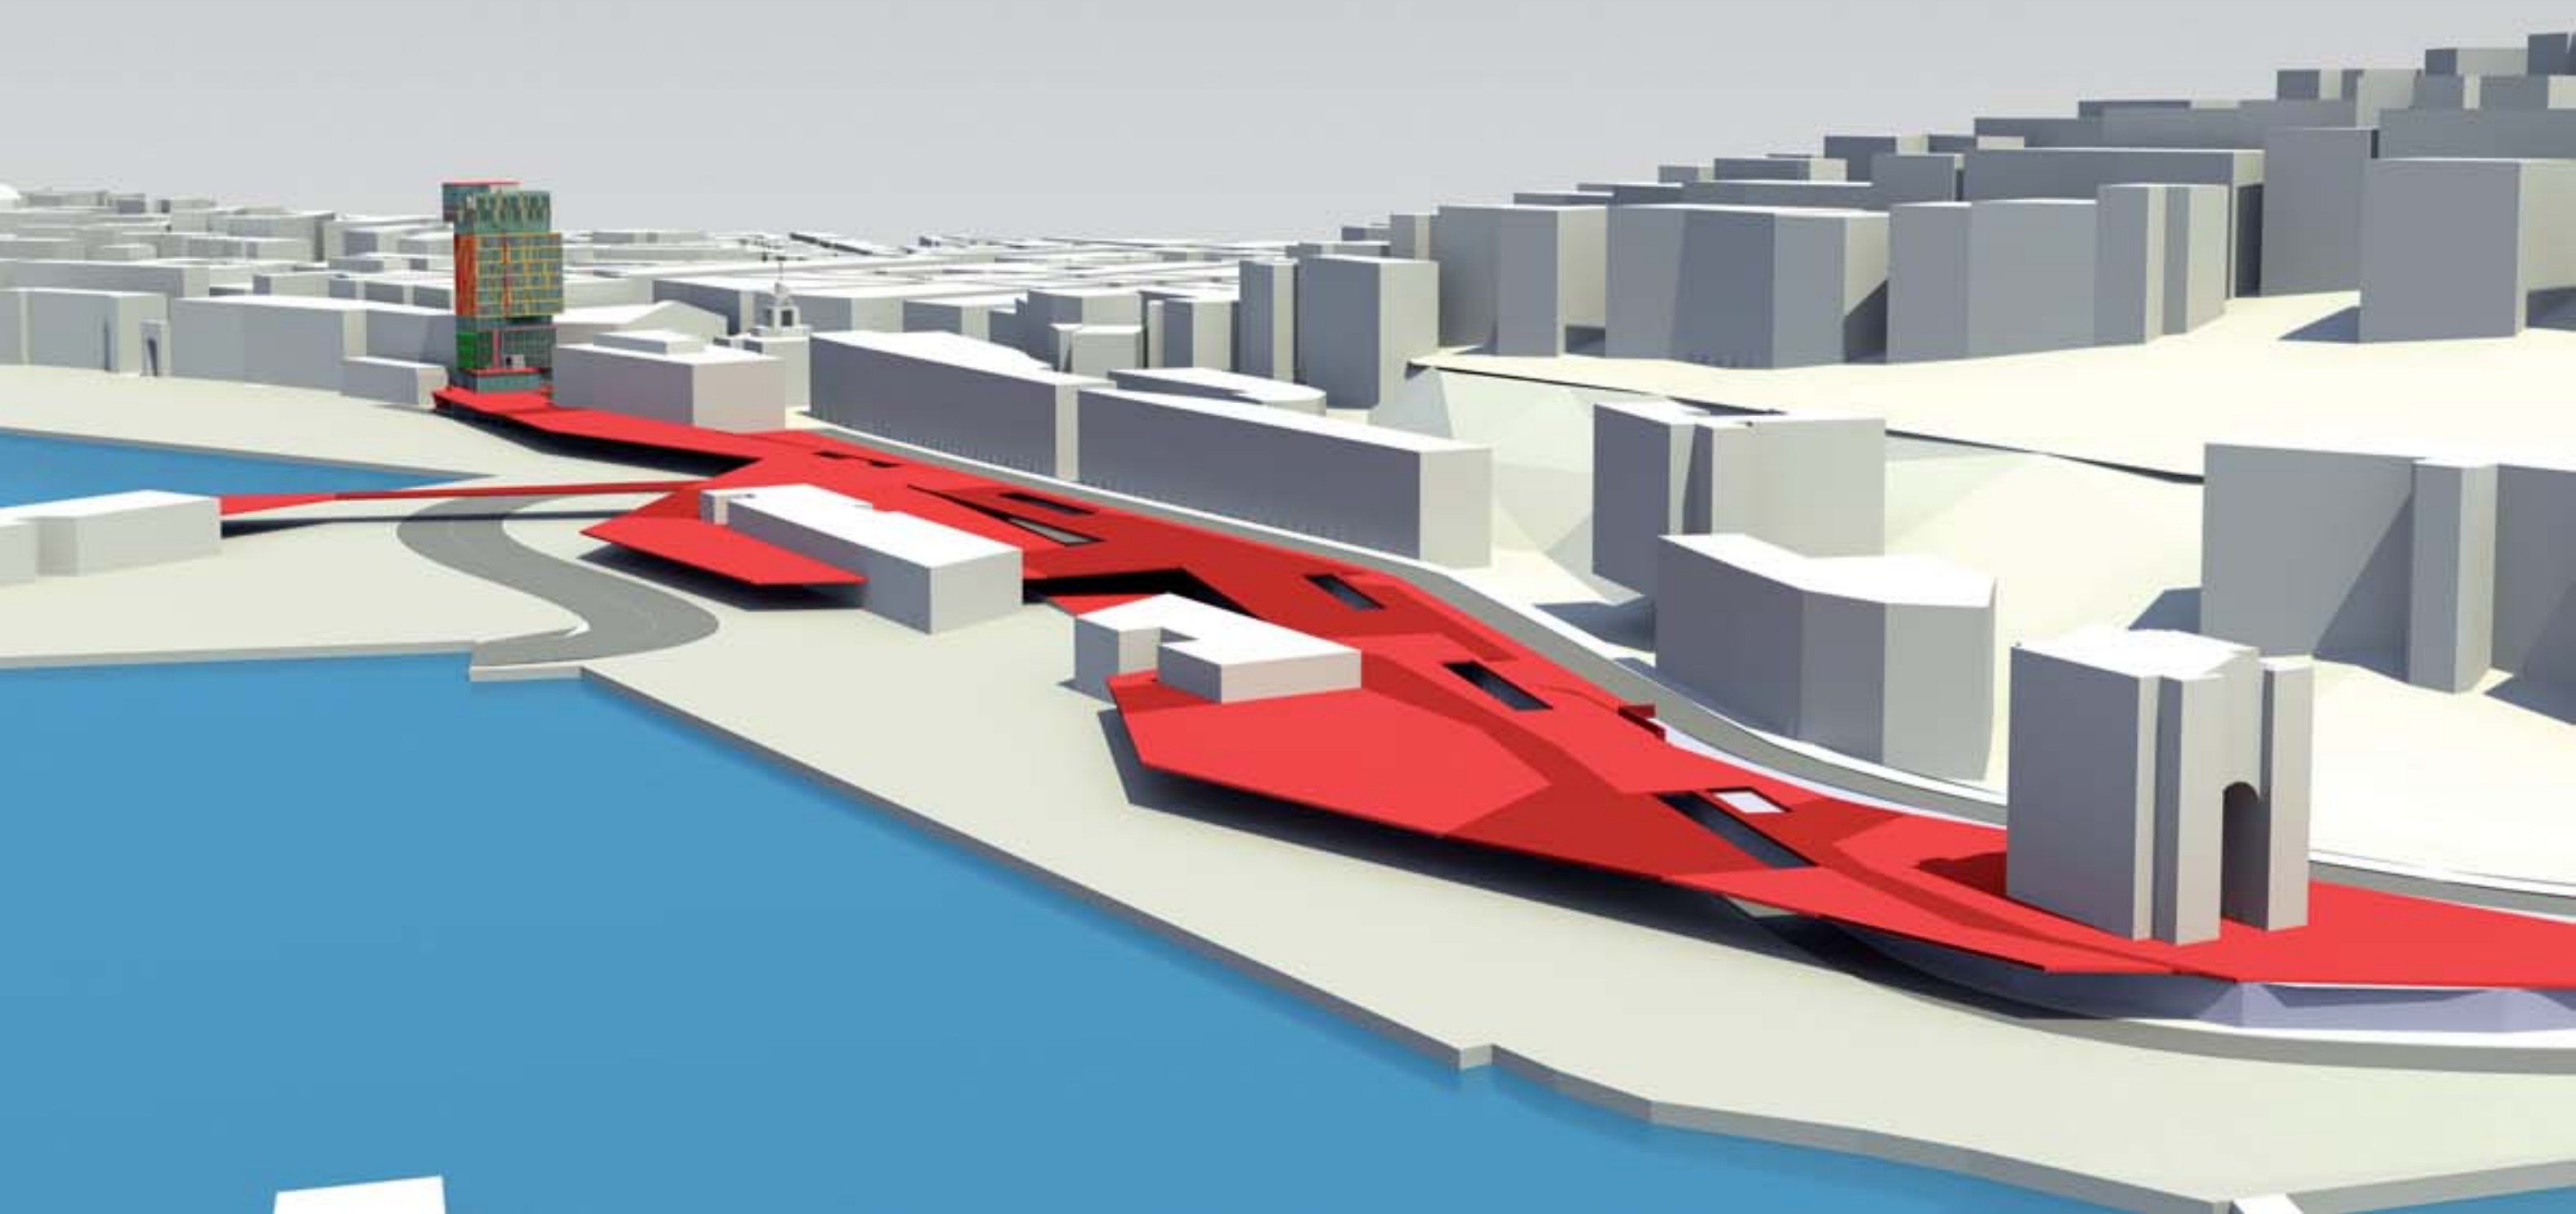







VI

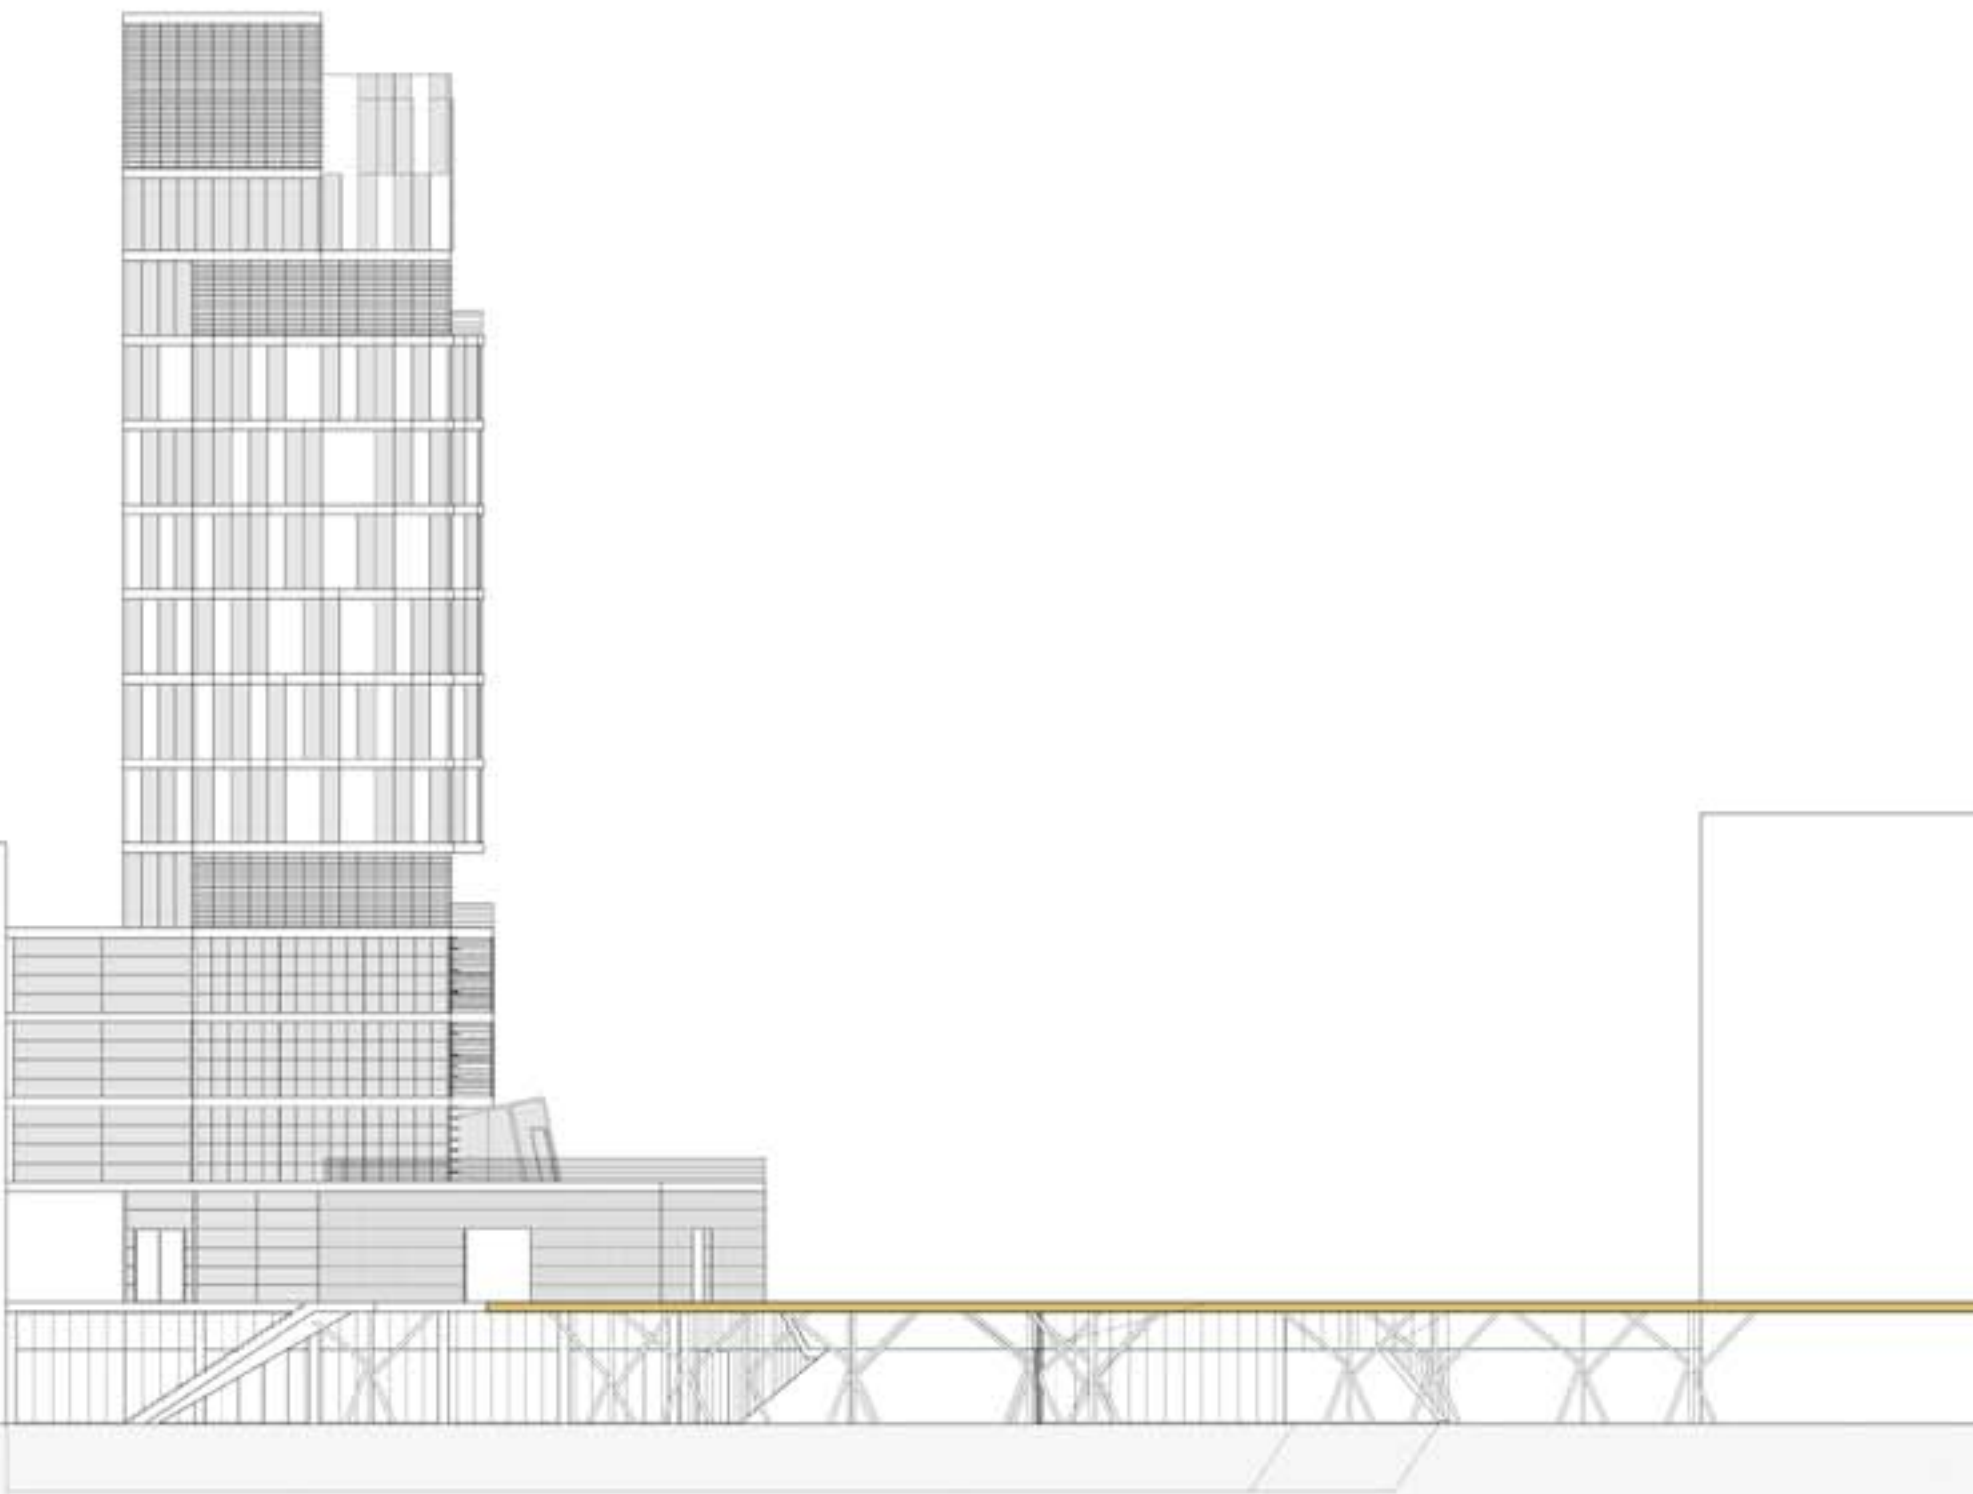


PROSPETTO LATO MARE

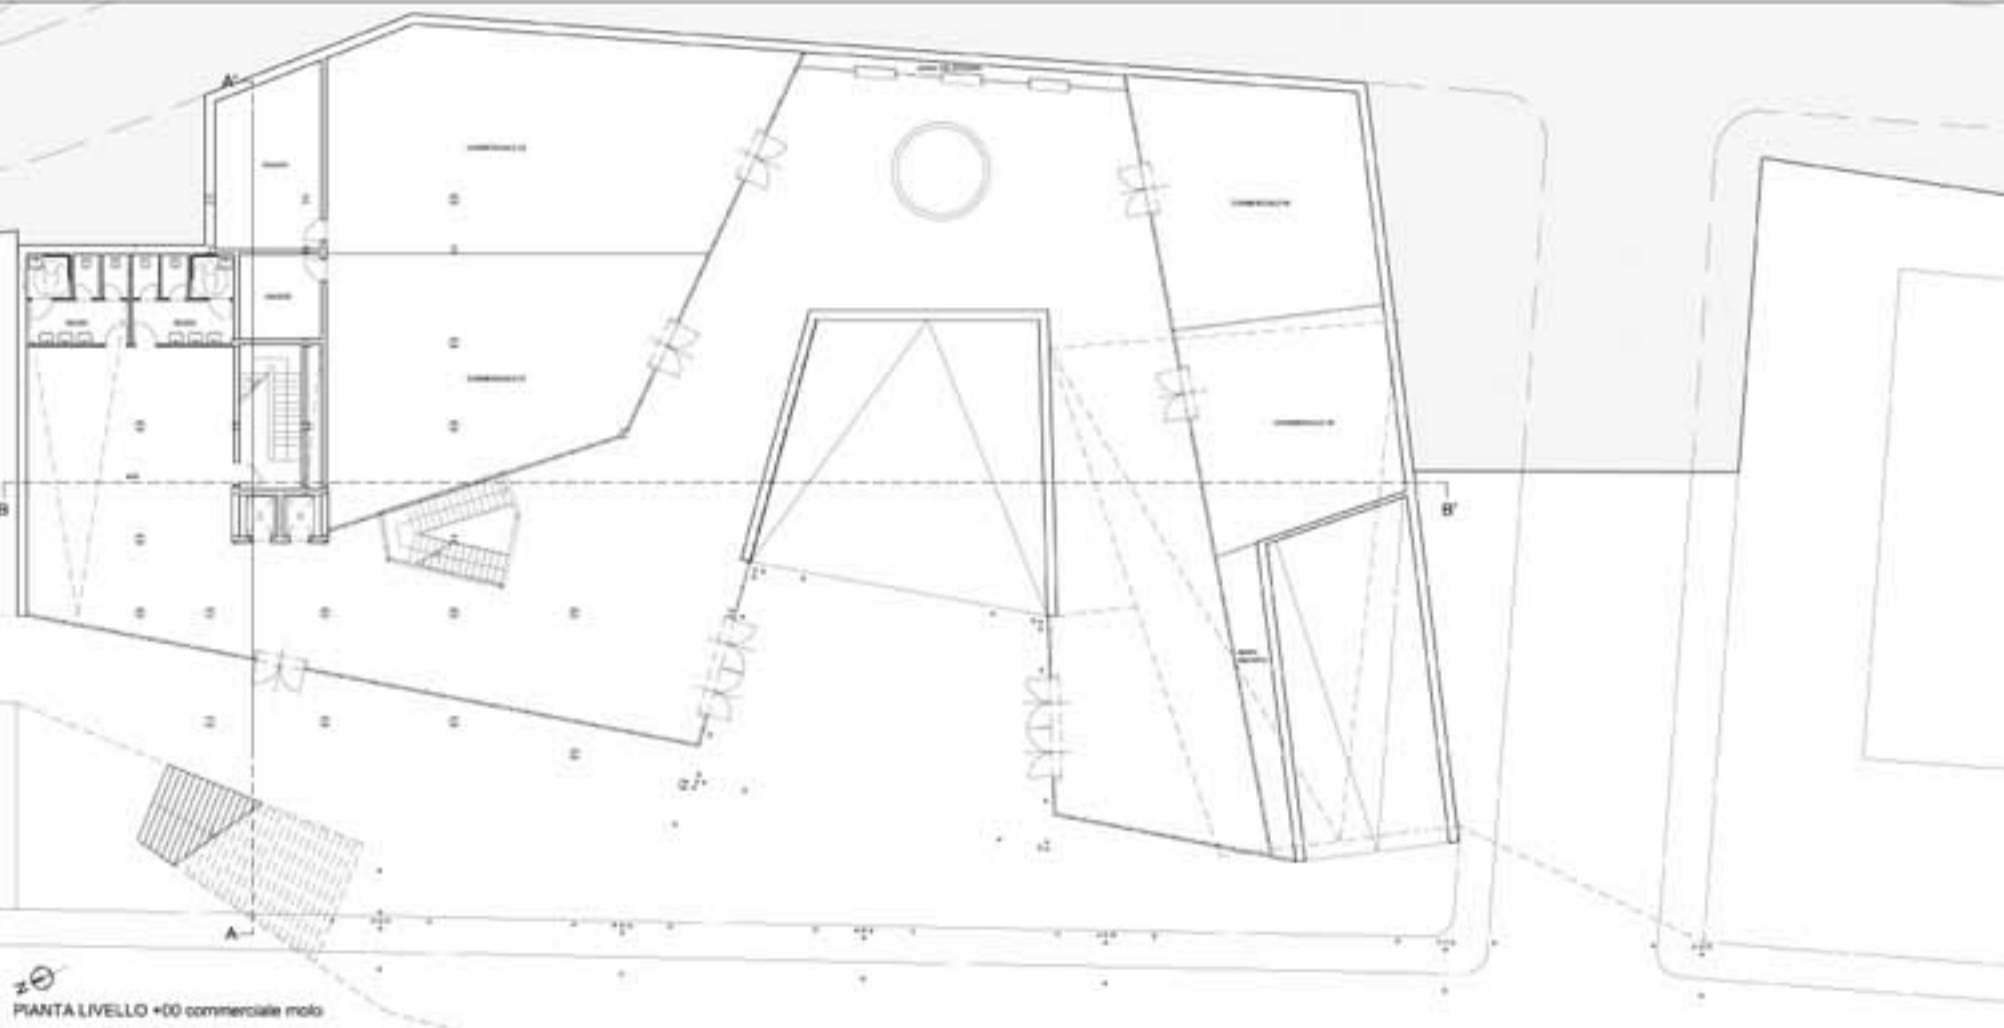


PIANTA LIVELLO +00 commerciale molo

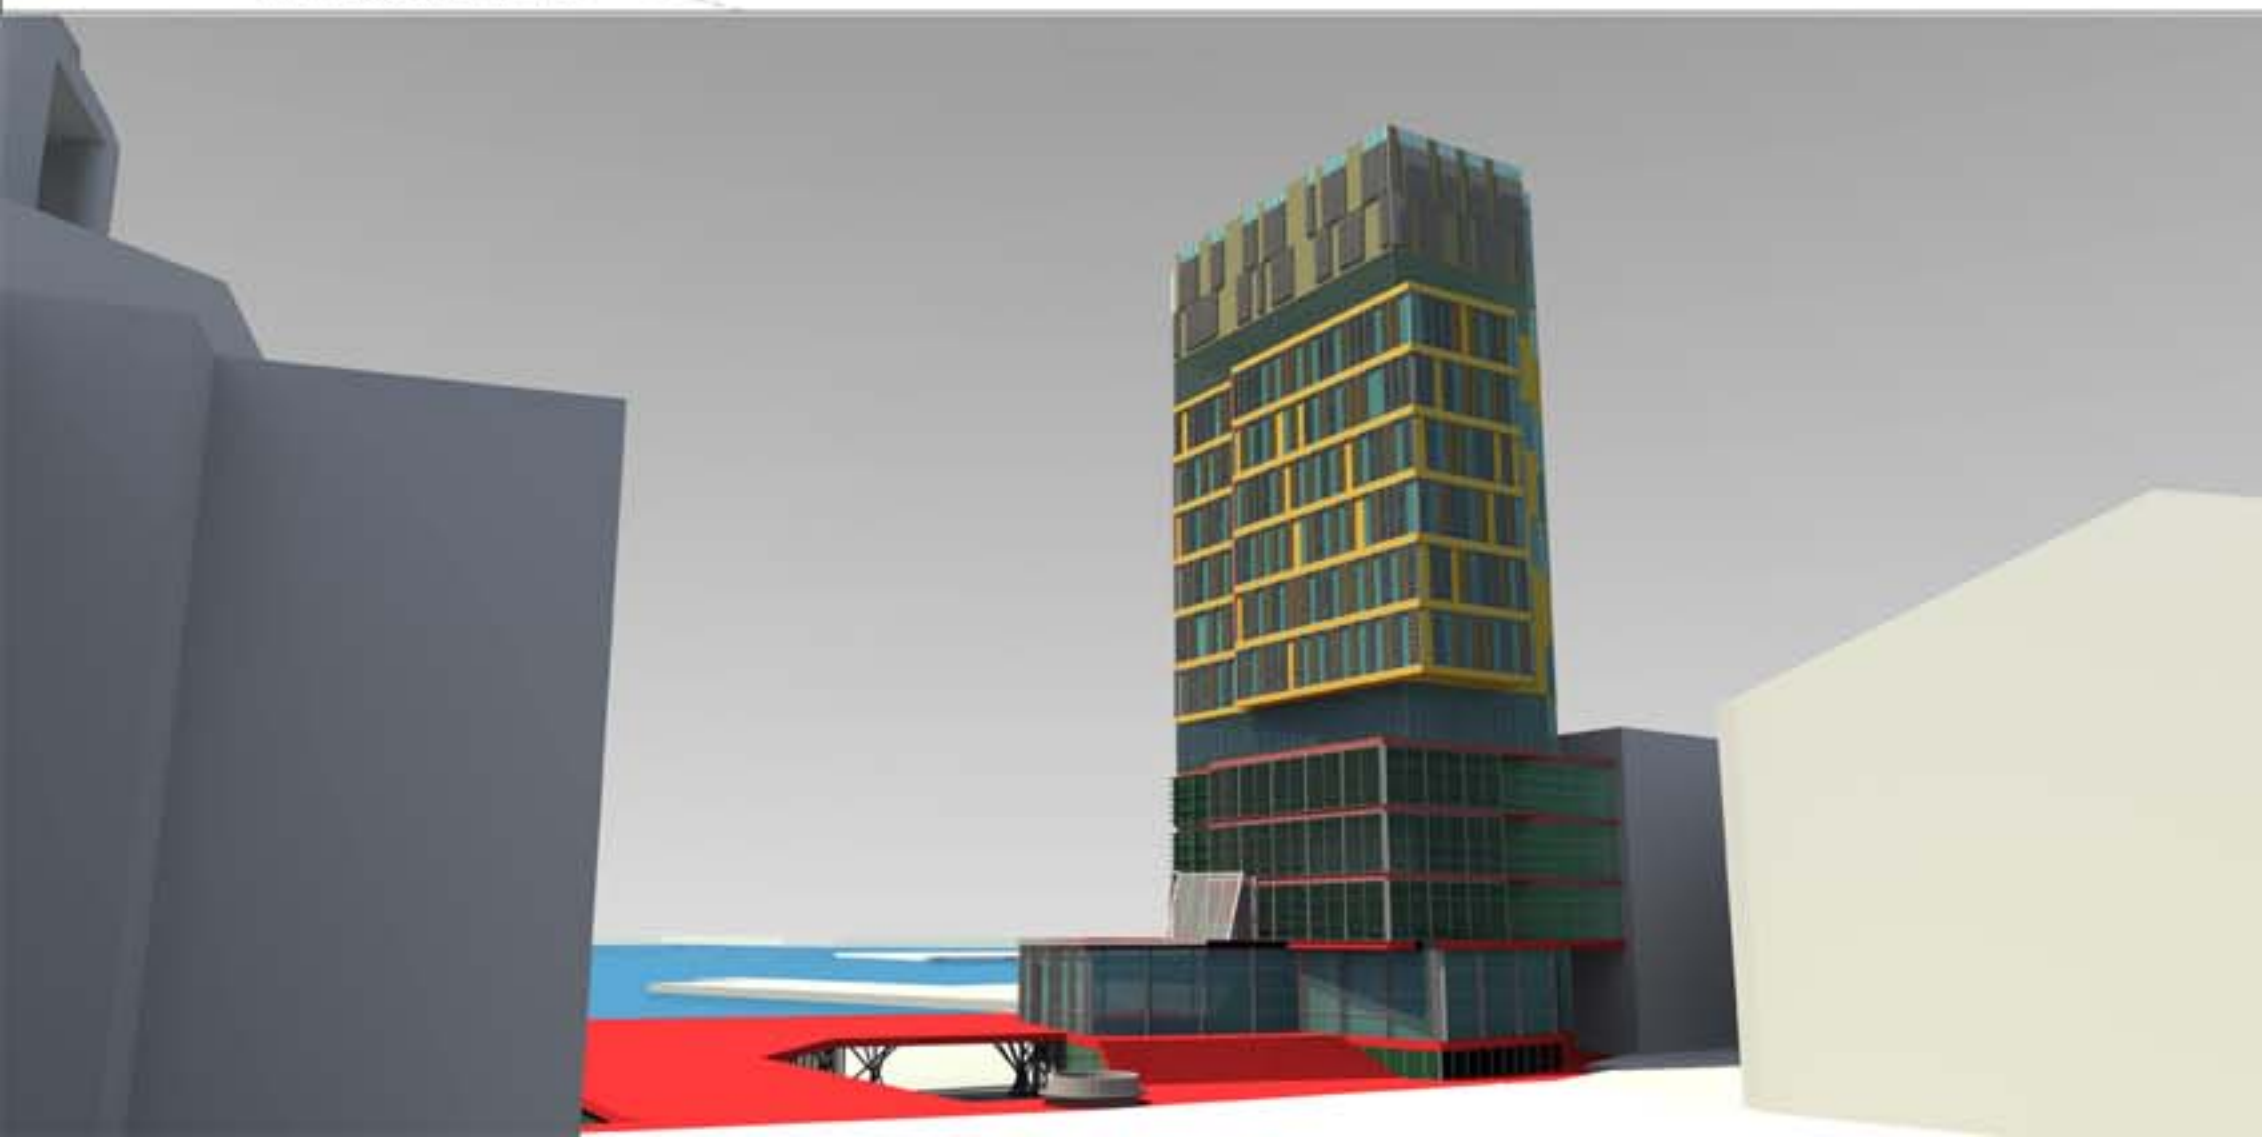




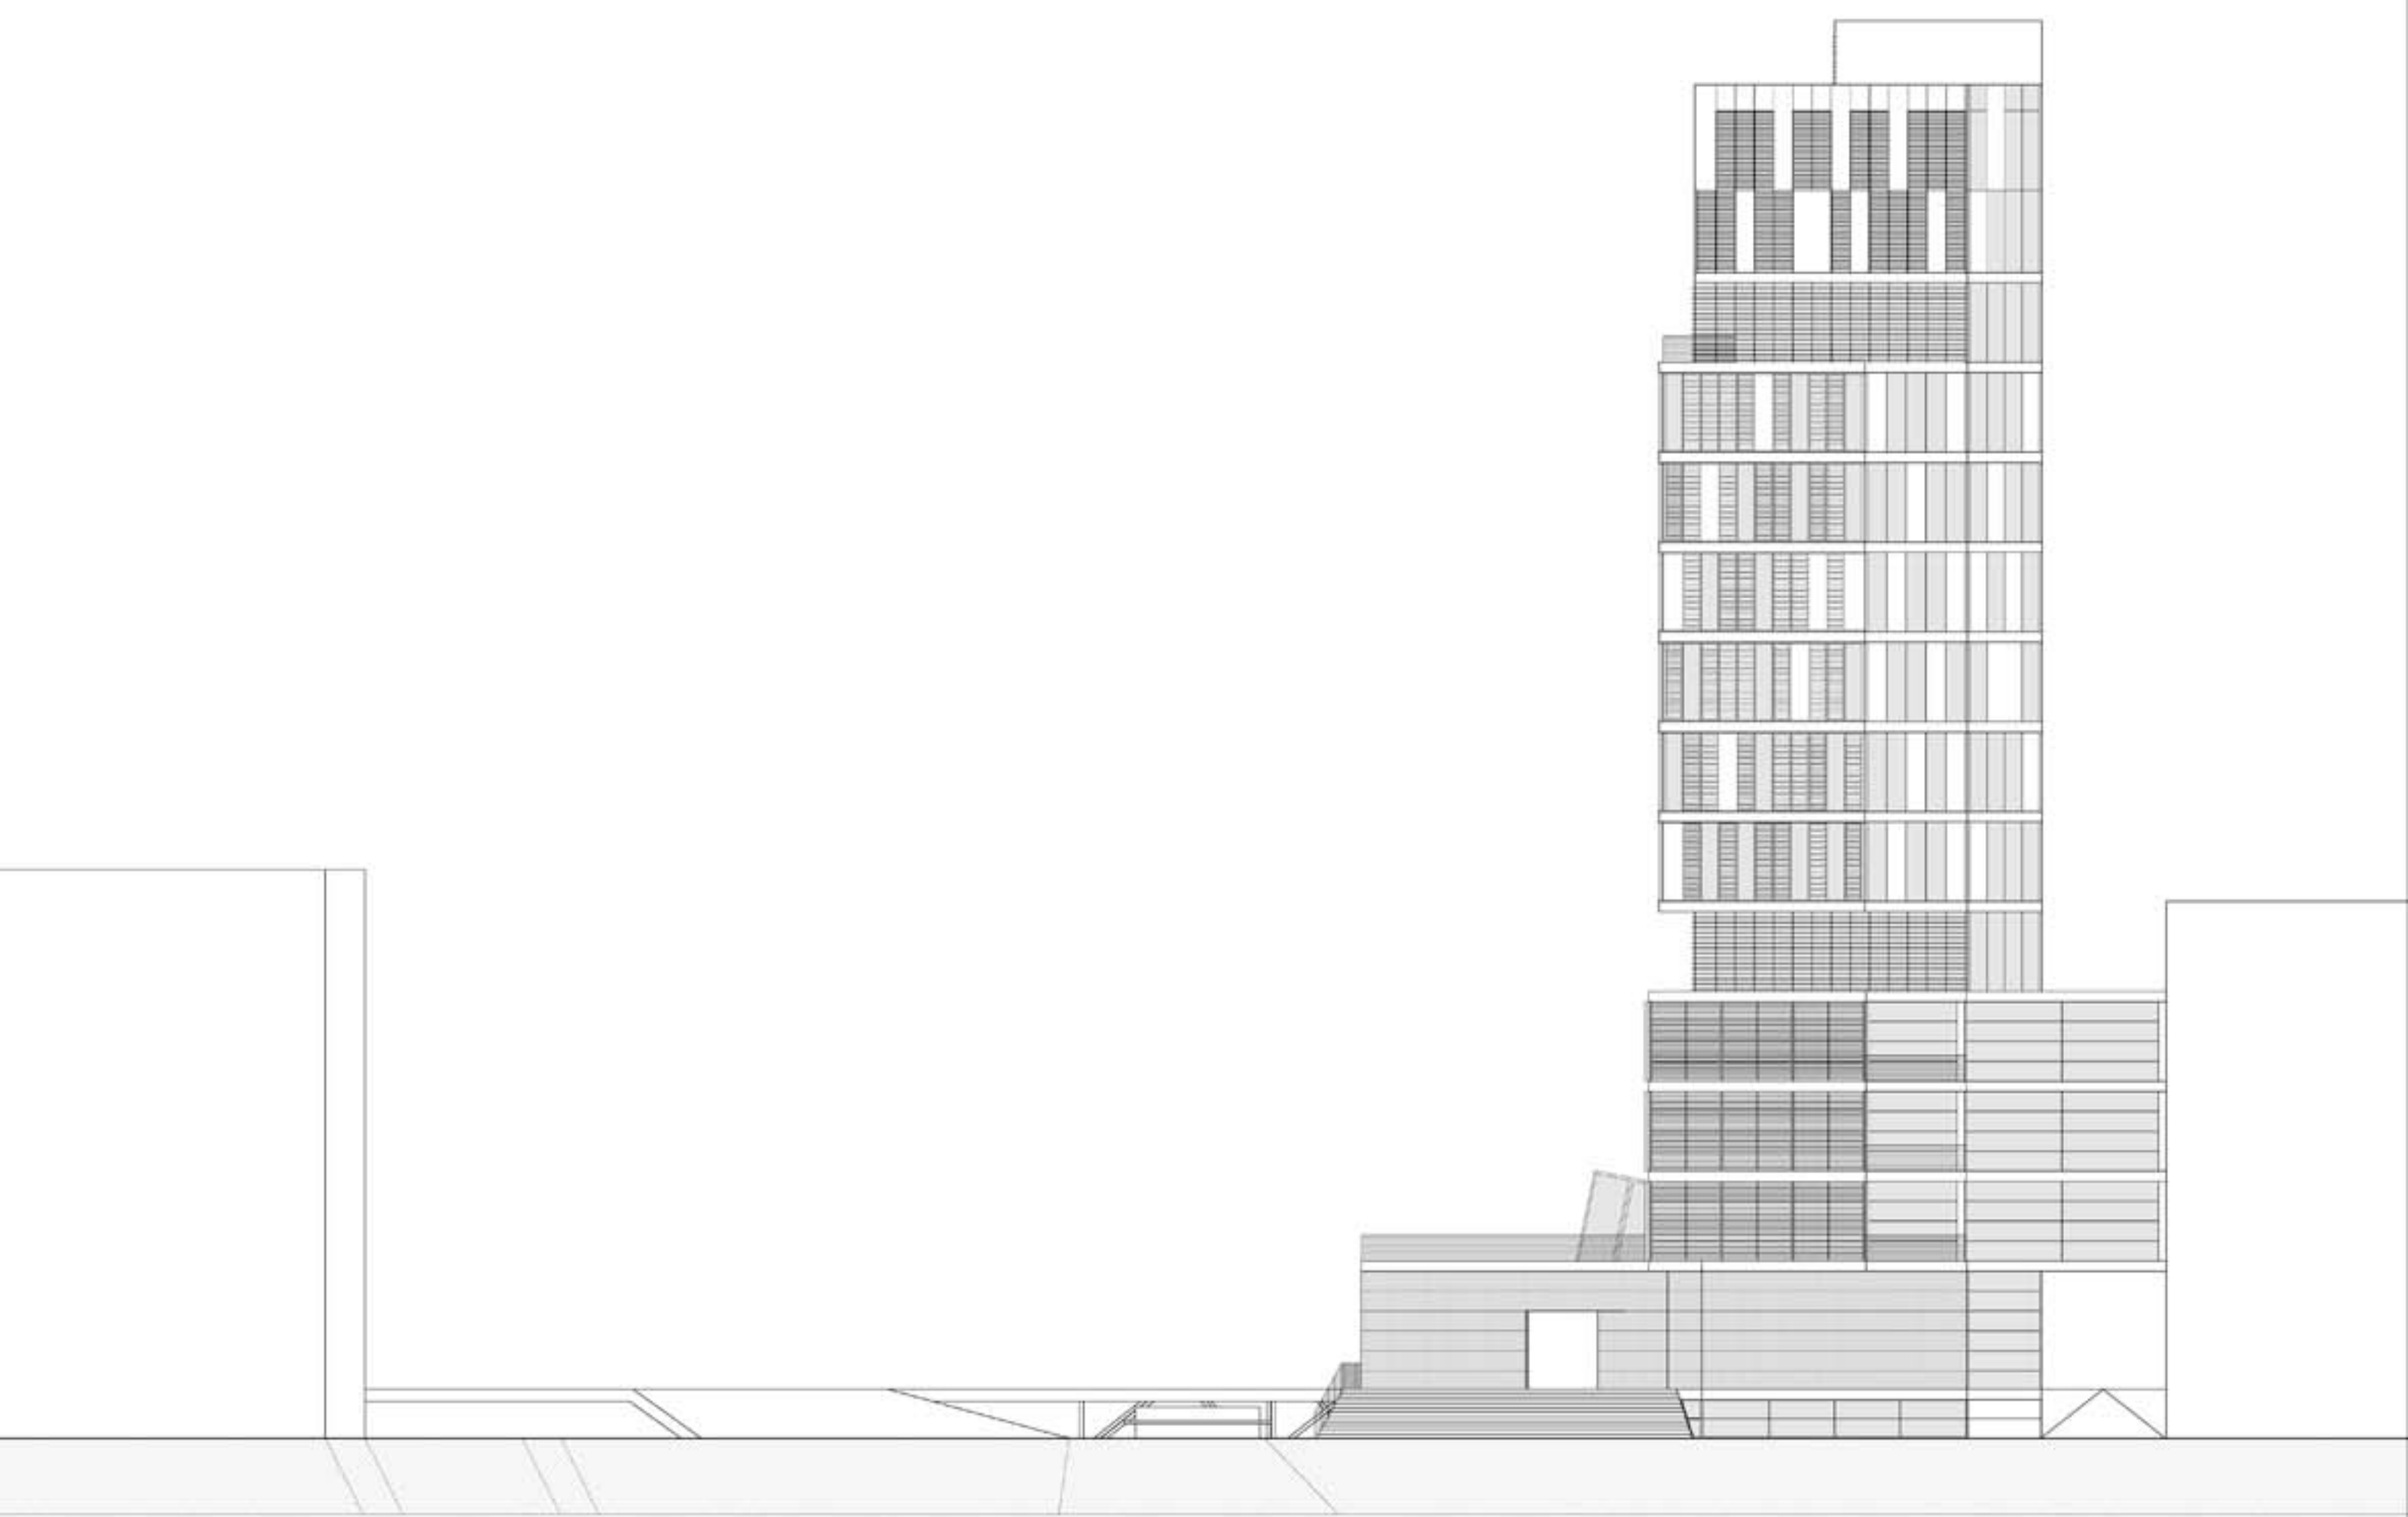


PROSPETTO LATO CITTA'

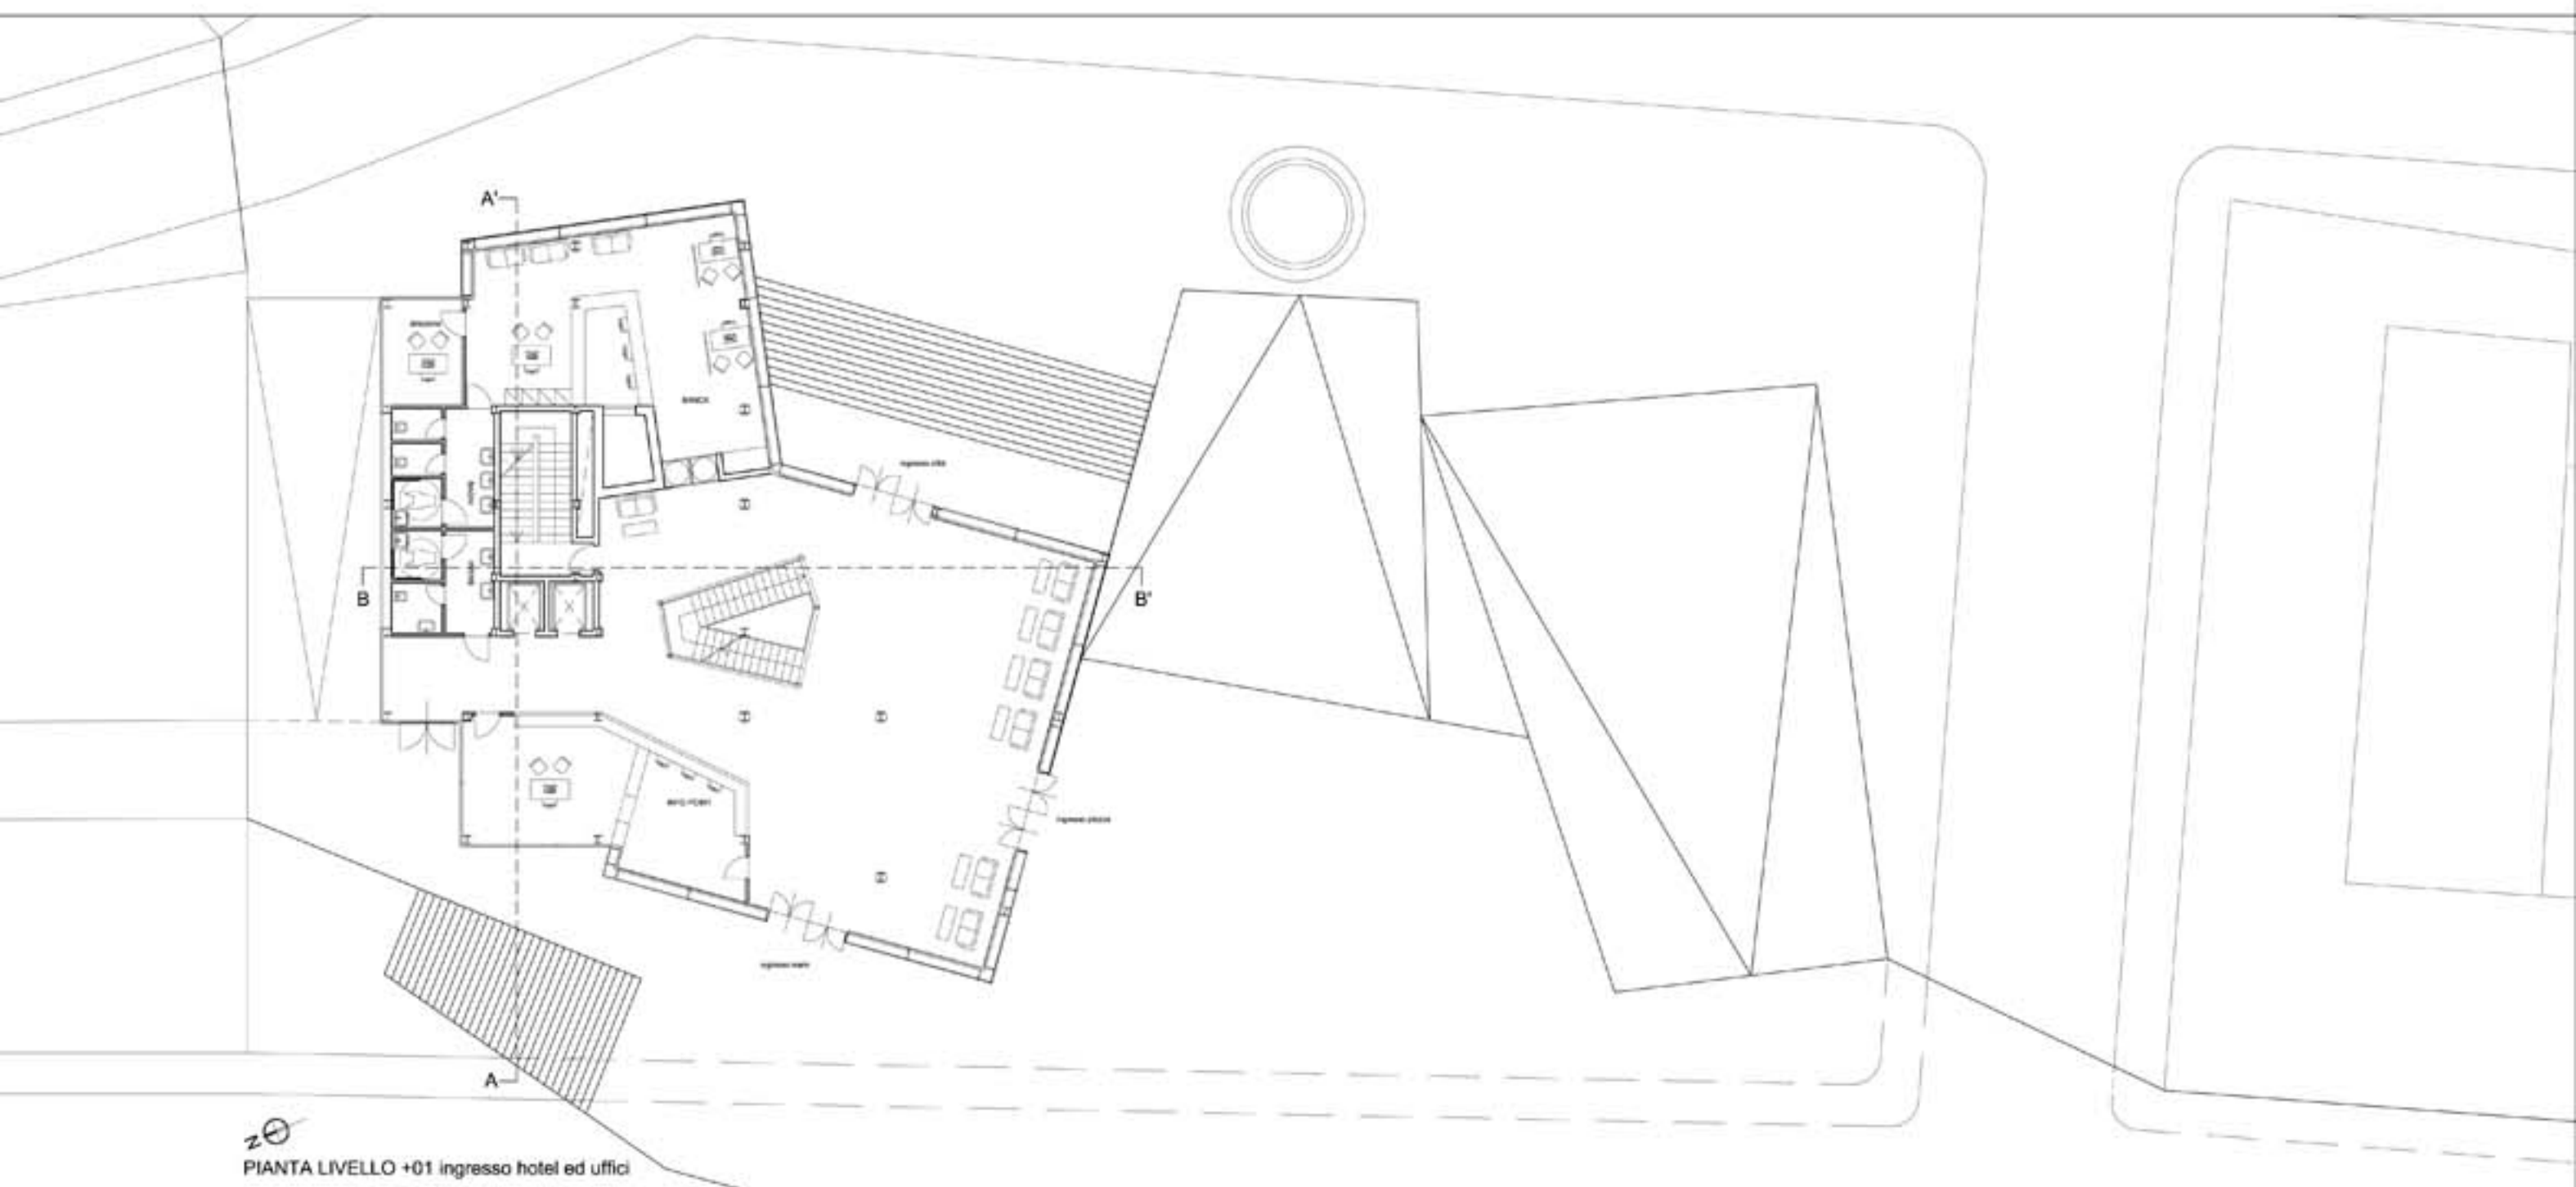

PIANTA LIVELLO +01 ingresso hotel ed uffici

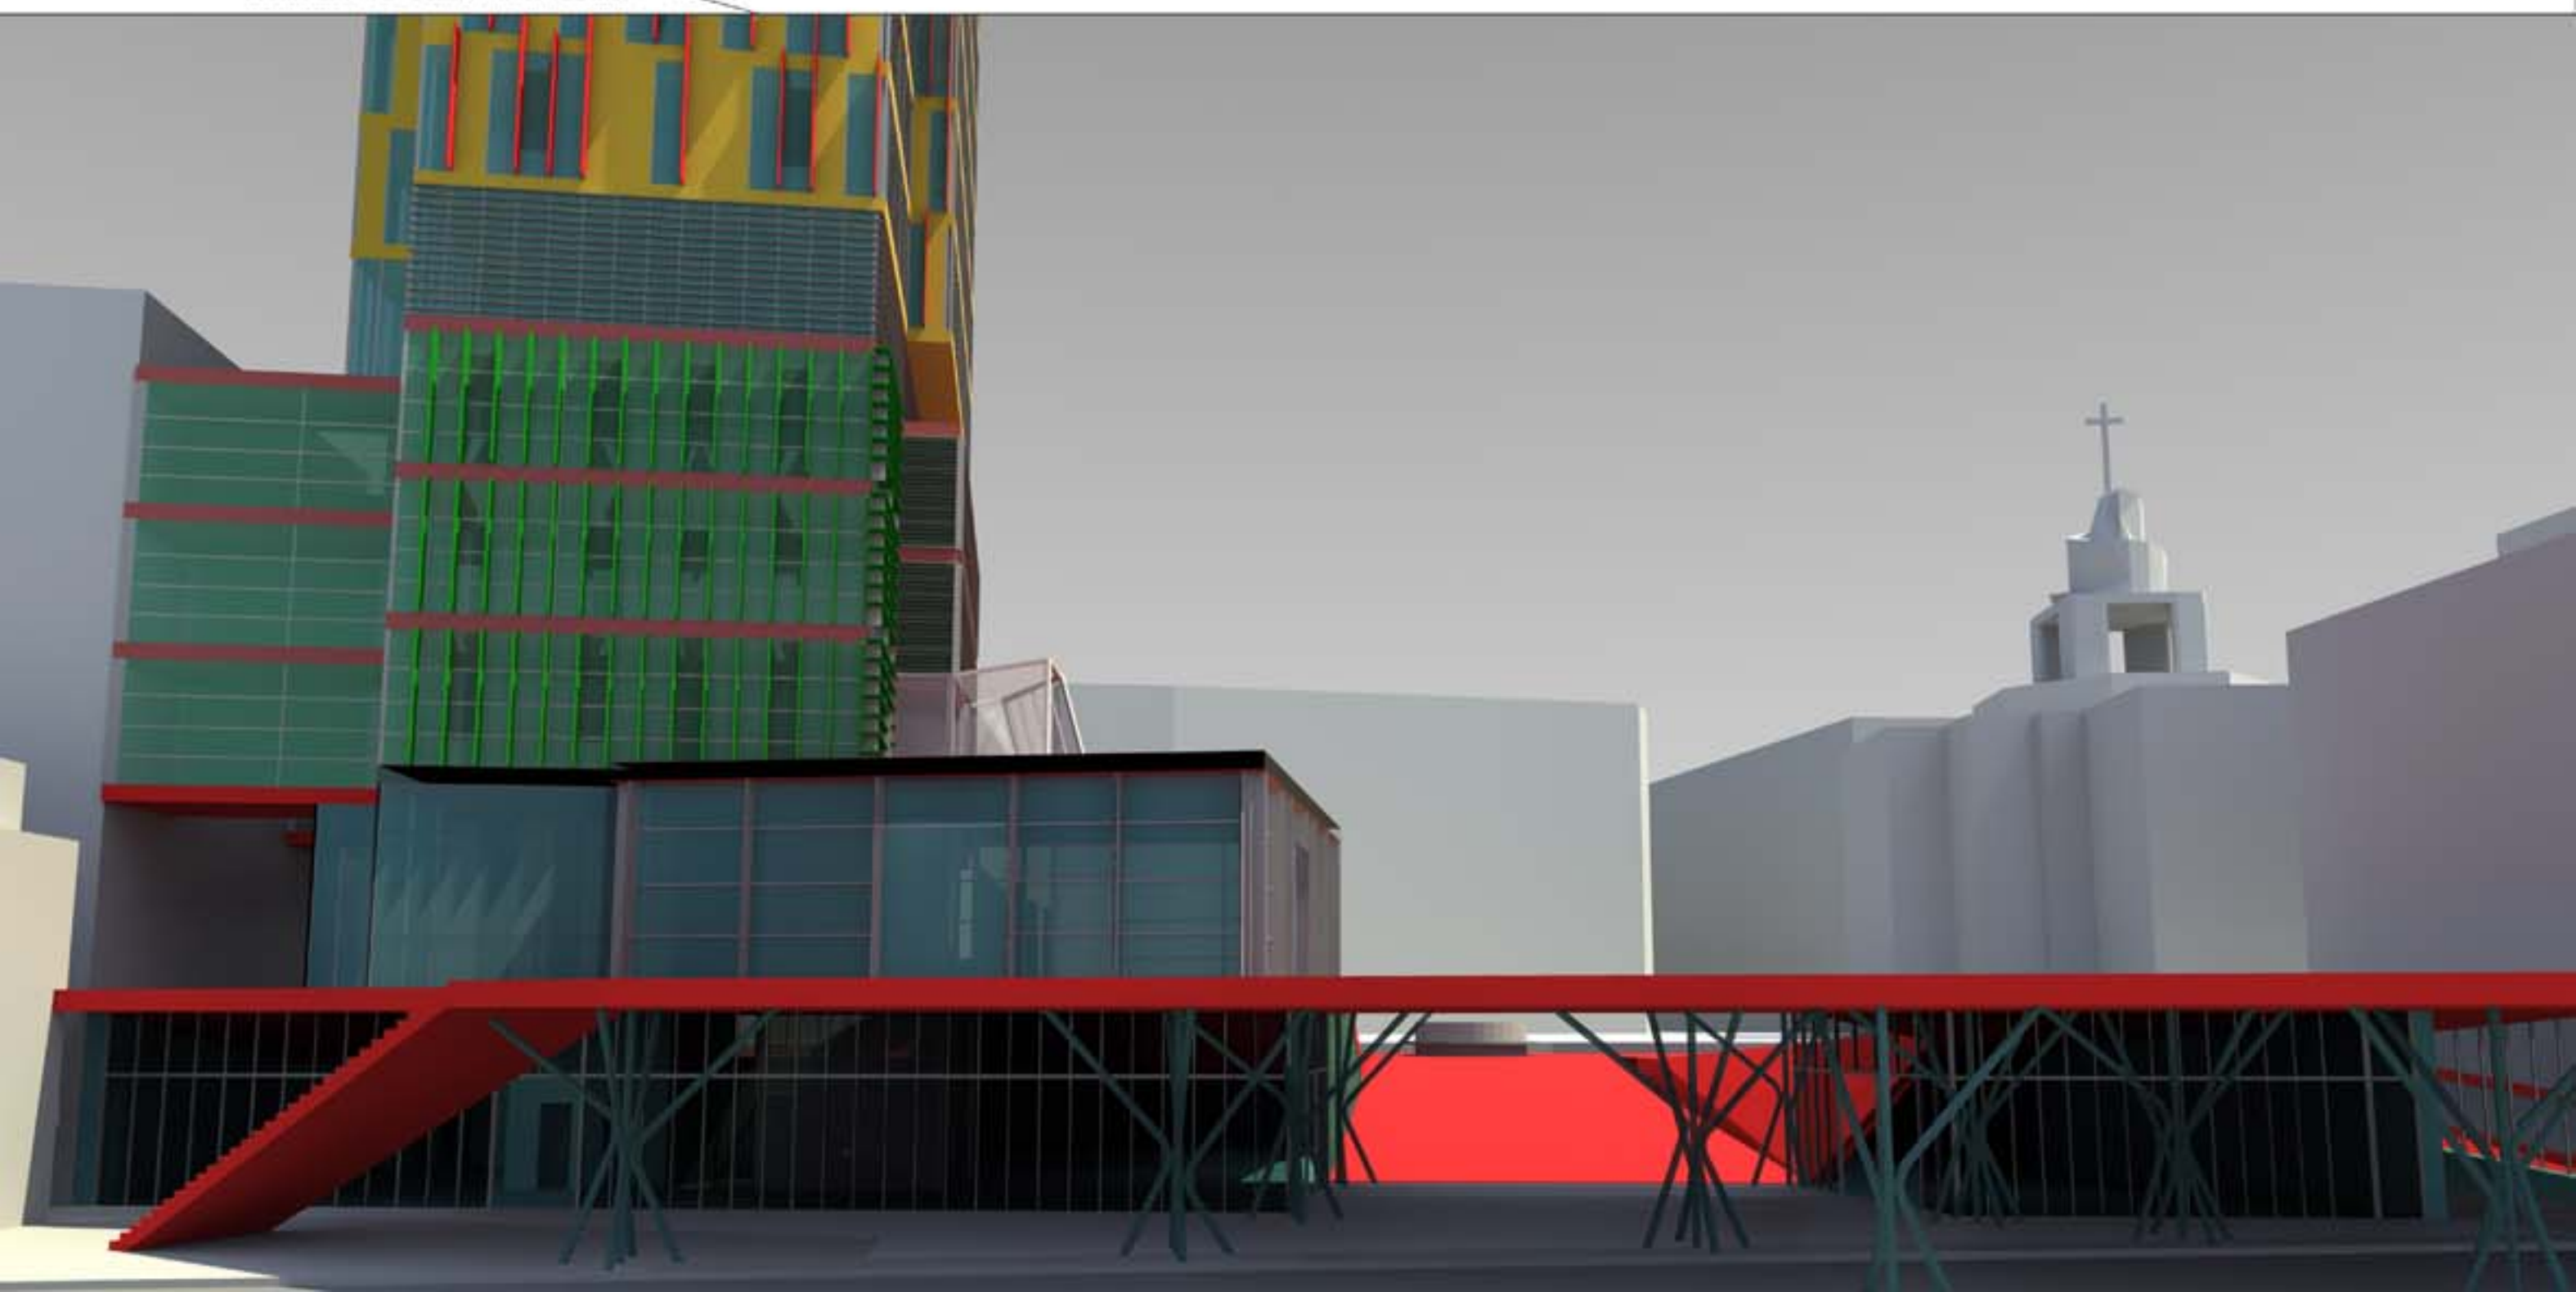



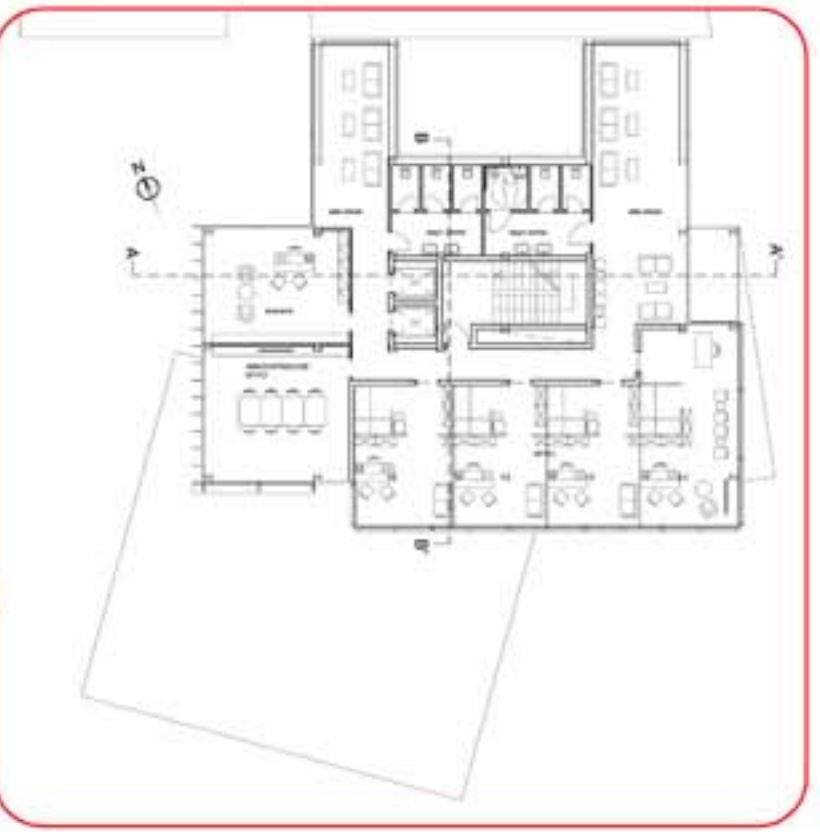

SEZIONE A-A'

