




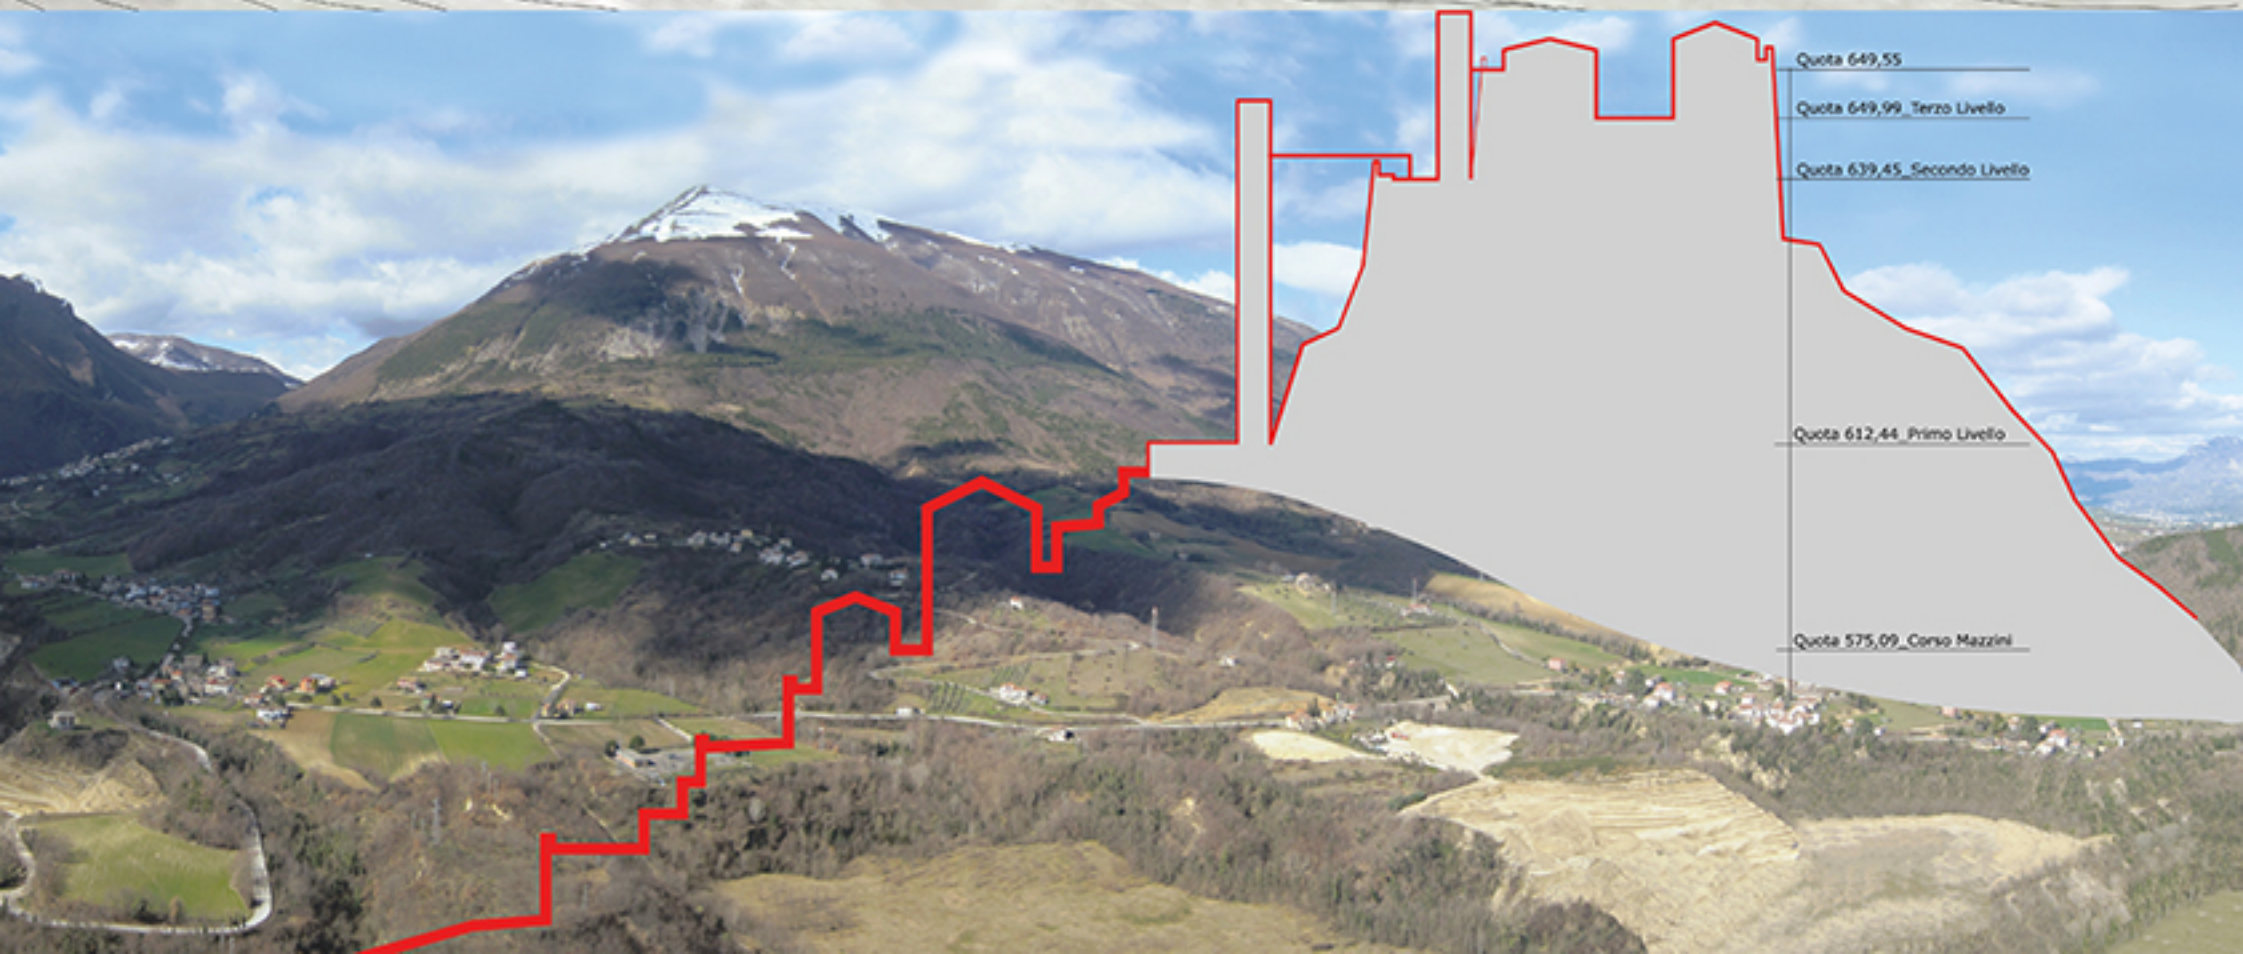


Laureando: Monica Razzetti

TITOLO TESI: Spazio teatrale estivo sulla Fortezza di Civitella del Tronto
Relatore: prof. Raffaele Mennella



La strategia d'intervento si sviluppa su tre livelli con lo scopo di intensificare l'afflusso dei turisti all'interno del borgo attraverso un percorso a tappe, sistemare l'area intermedia con la realizzazione di due livelli di giardino e l'insediamento di nuovi volumi all'interno delle mura della fortezza. L'elemento principale che ritroviamo in tutti i livelli è il percorso individuato grazie allo studio dell'impianto urbanistico caratterizzato dalla conformazione allungata e dalle potenzialità offerte dal luogo, collegati poi tra loro da risalite verticali. Il teatro all'aperto è pensato come l'assemblaggio di due volumi chiusi, dove sono situati camerini, palco, servizi e uno intermedio aperto dove trova collocazione la platea che all'occorrenza si può trasformare in sala espositiva grazie ad un meccanismo meccanico di seppicini a scomparsa. La continuità dello skyline del prospetto Sud è rafforzato dall'inserimento di un altro volume dove trova collocazione un ristorante-bar; tutti gli elementi del progetto sono realizzati con la tecnica del montaggio a secco tale da garantire la reversibilità del luogo.

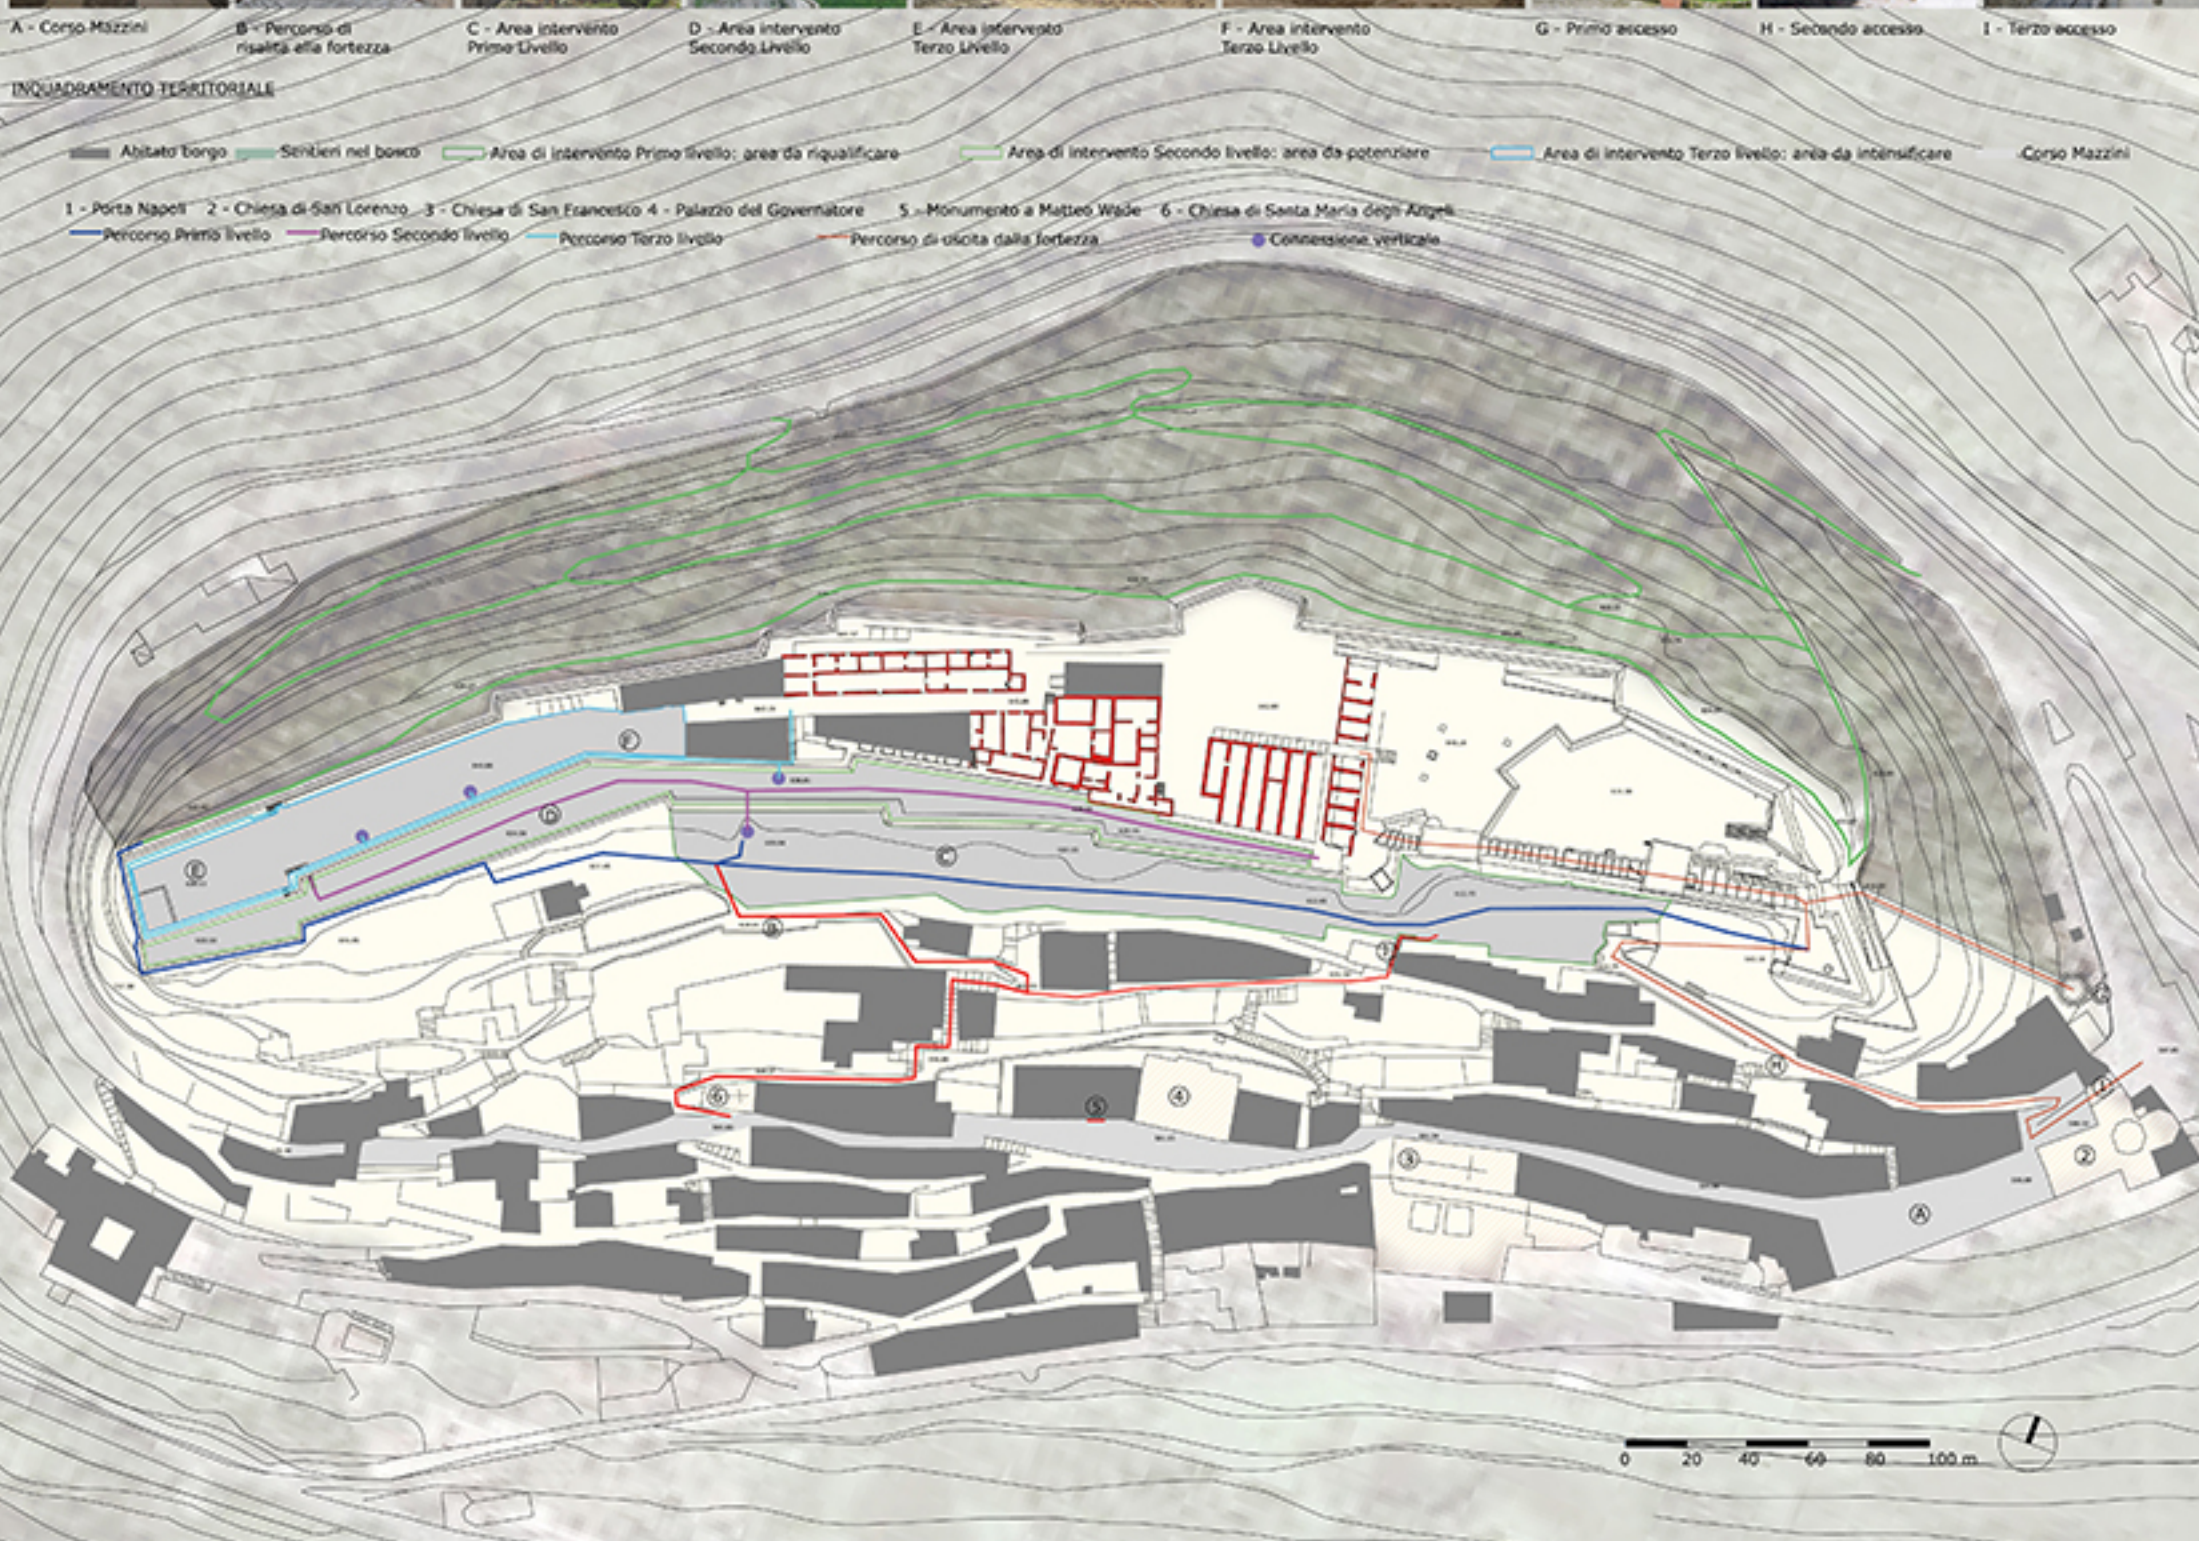


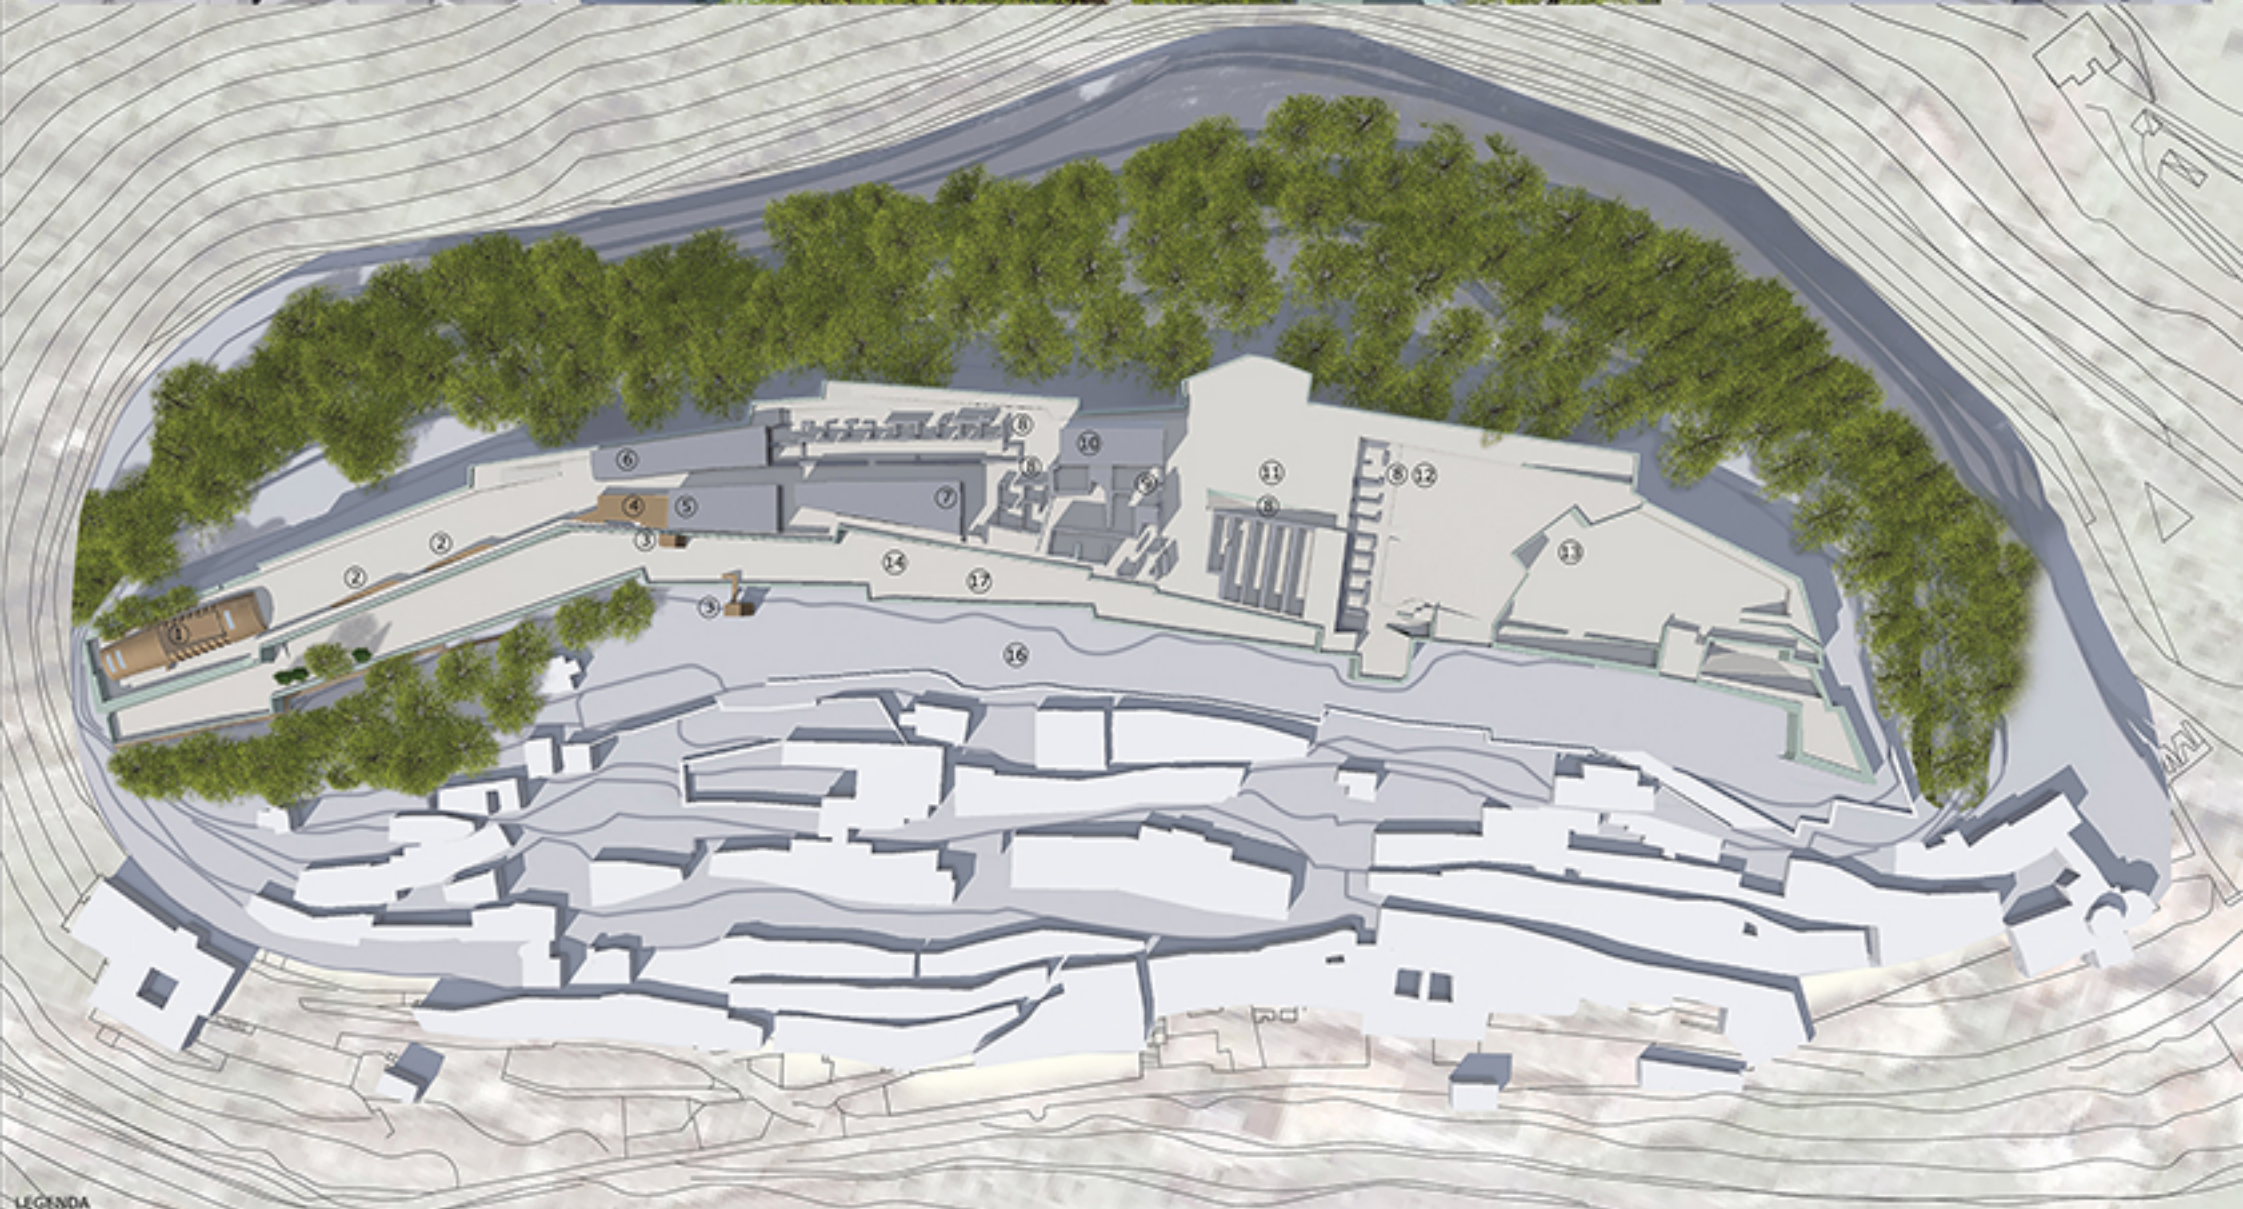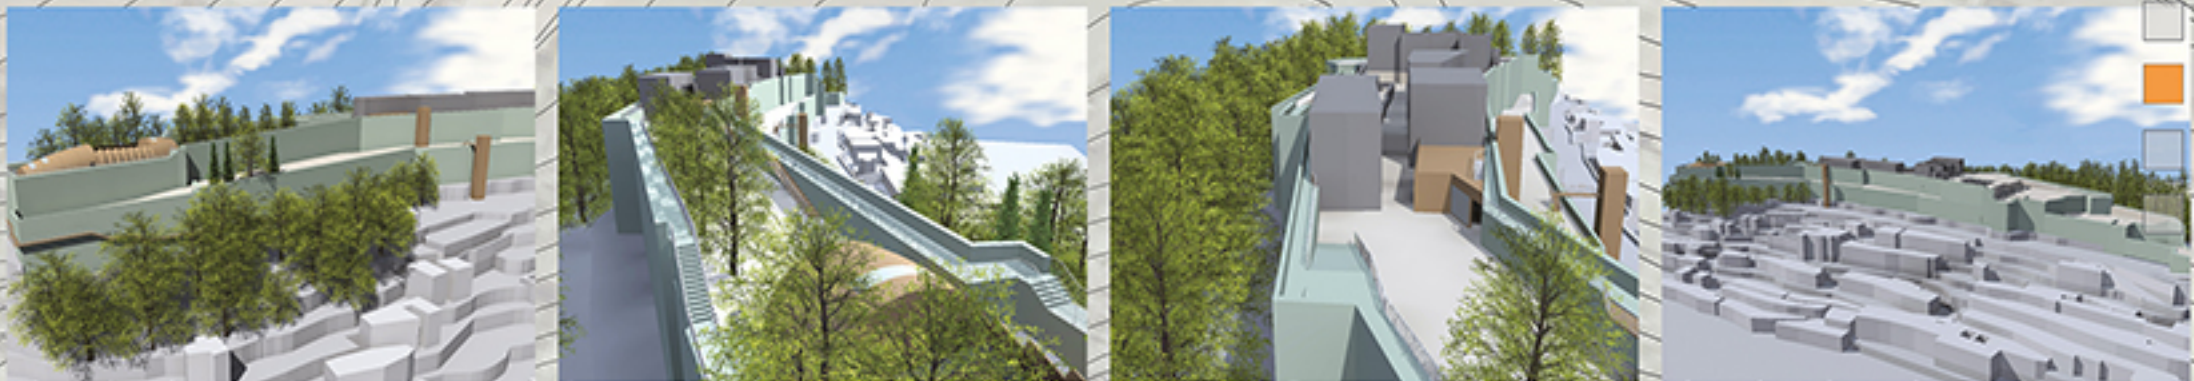


LEGENDA

- 1 - Teatro spazio espositivo 2 - Nuova scalinata 3 - Nuova risalita automatizzata 4 - Bar 5 - Spazi polifunzionali e bookshop 6 - Museo della Fortezza 7 - Spazi polifunzionali esistenti 8 - Ruedi 9 - Resti del Palazzo del Governatore 10 - Chiesa di San Giacomo (Sala conferenze) 11 - Gran Piazza 12 - Seconda Piazza d'Armi 13 - Prima Piazza d'Armi (Piazza del Cavaliere) 14 - Falsabruga 15 - Percorso sulla roccia 16 - Giardino Primo livello 17 - Giardino Secondo livello

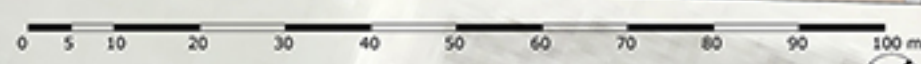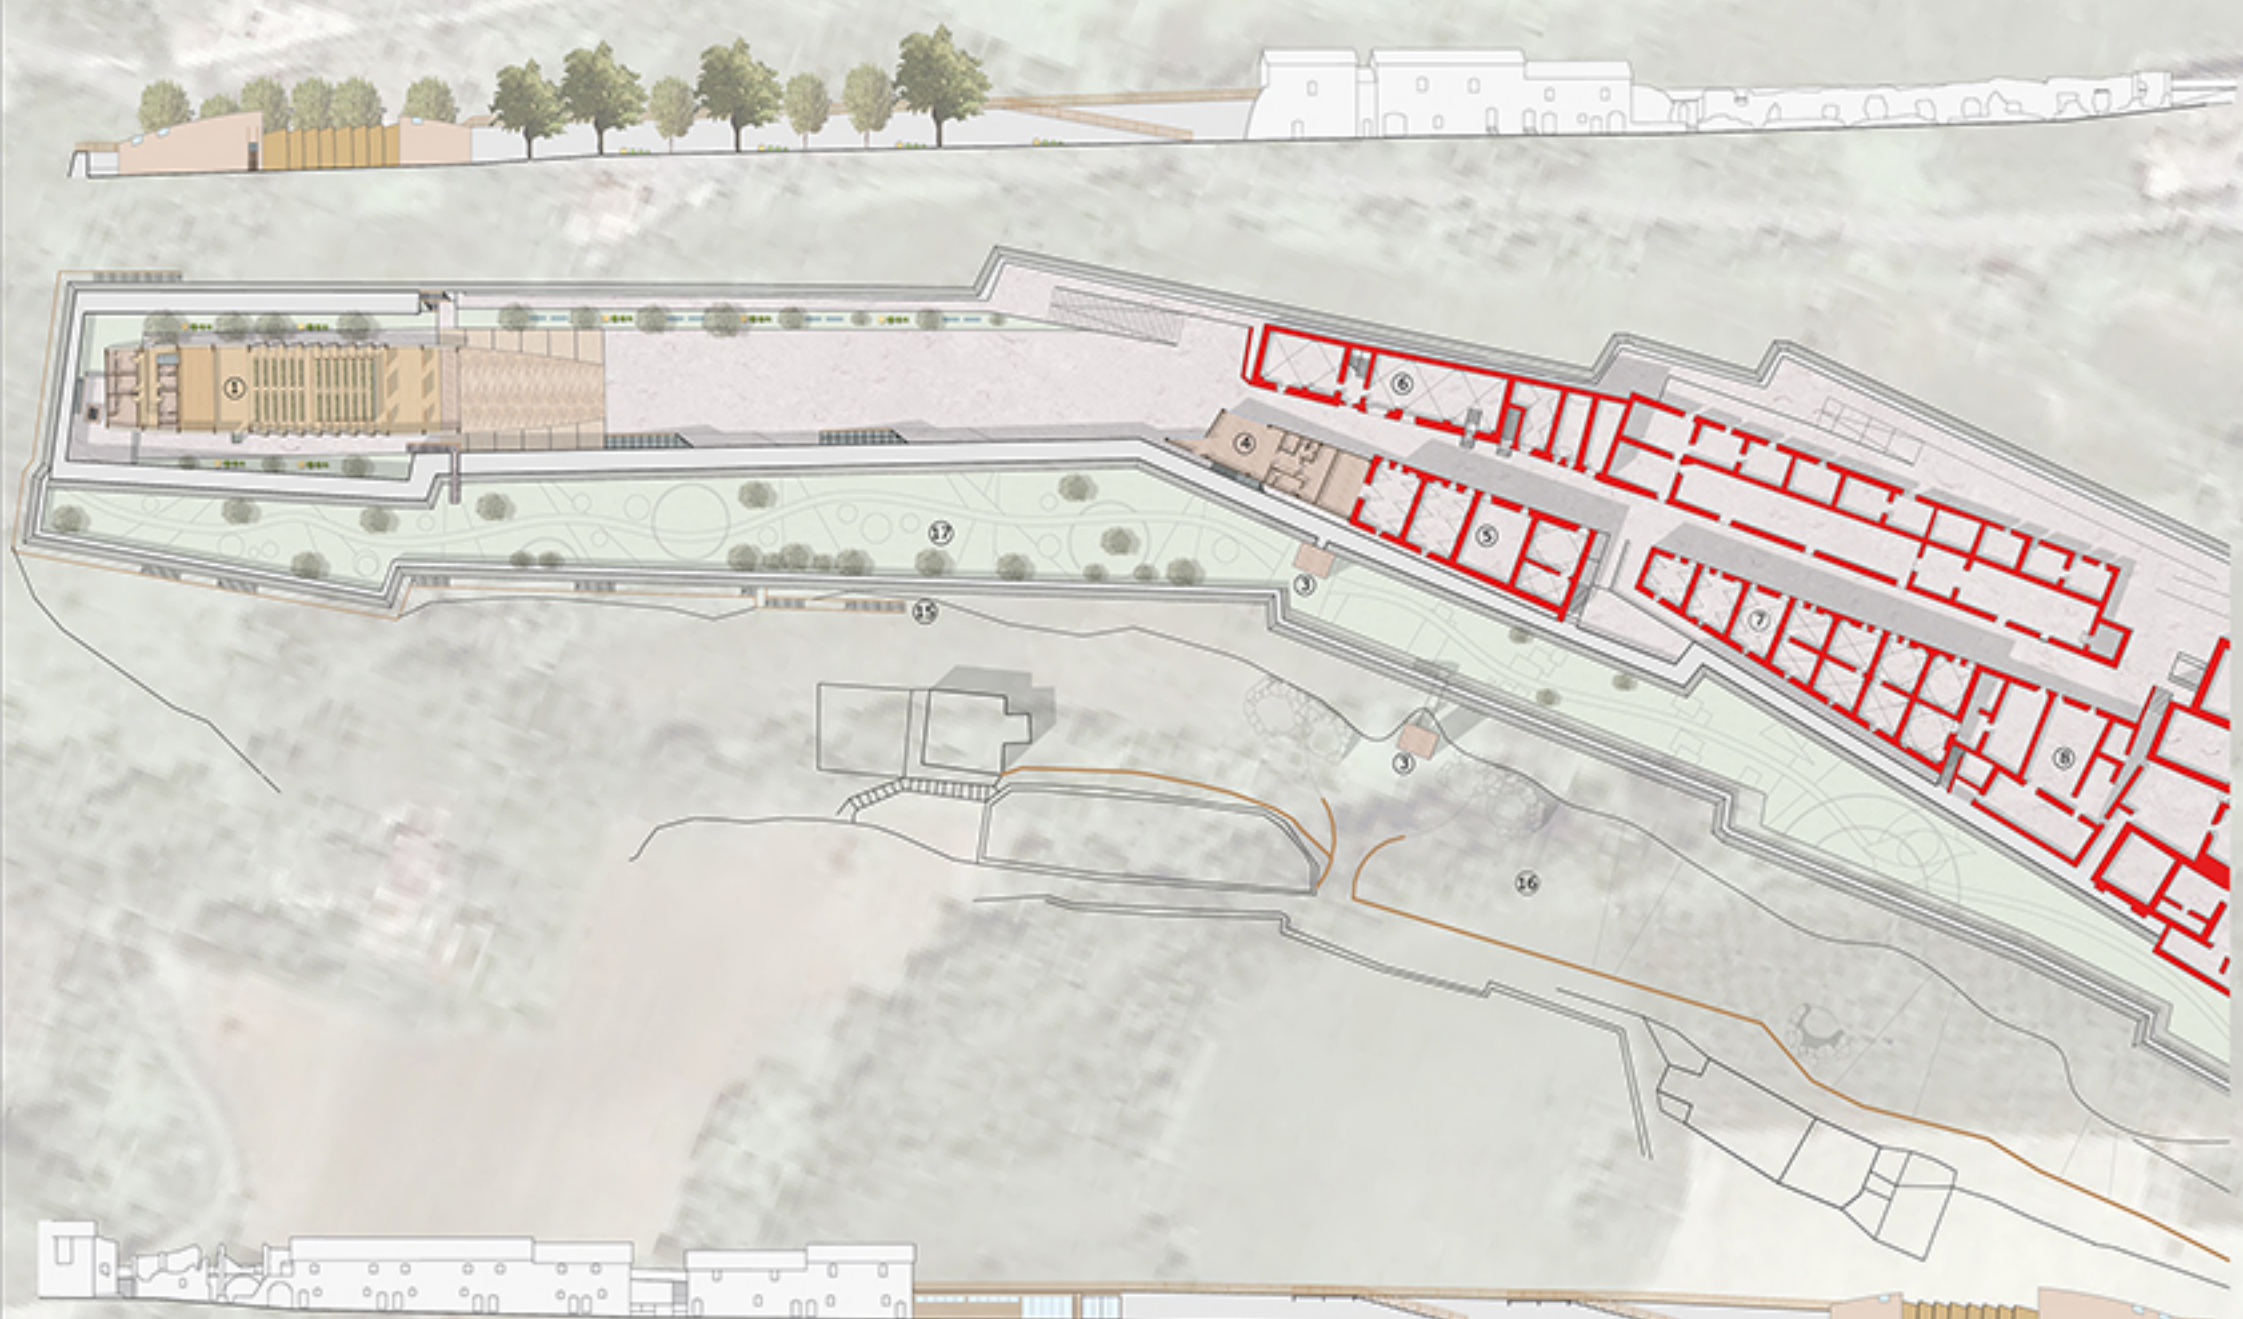

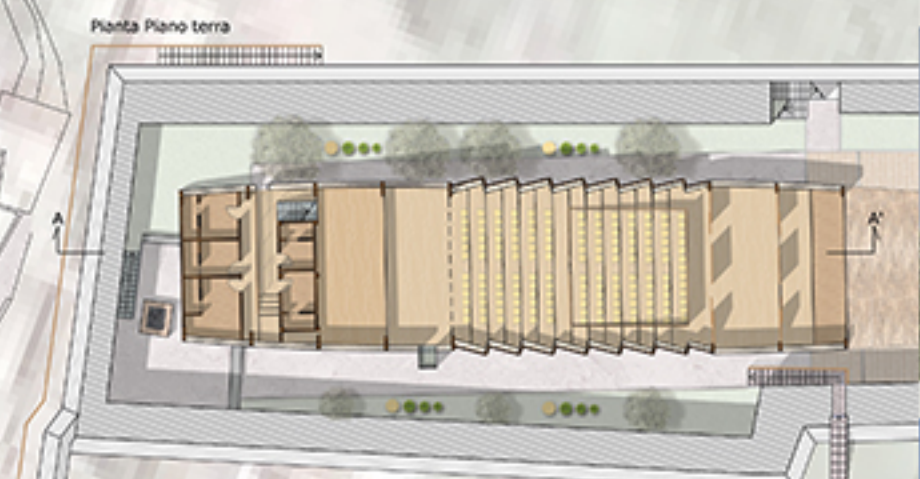

LEGENDA
 1-Camerini 2-Palco 3-Teatro-Sala espositiva 4-Hall

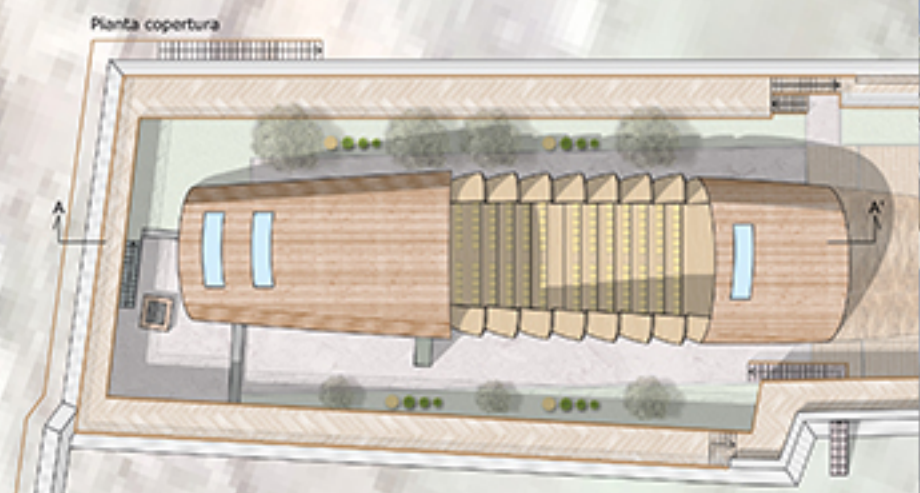

Evoluzione pianta teatro e studio della visibilità



Sezione A-A'





LEGENDA
 1-Sala bar-ristorante 2-Wc 3-Cucina 4-Locale di servizio 4-Locale di collegamento tra nuovo ed esistente



Prospetto Sud



Sezione B-B'

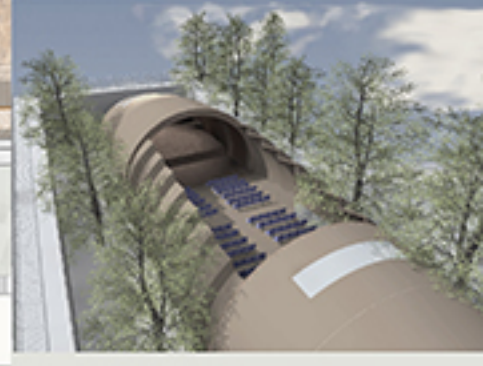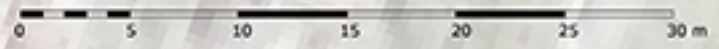



1- Giardino dei colori 2-Giardino dei profumi 3-Giardino dei suoni 4-Giardino con spazi dedicati alle attività all'aperto

■ Giardino con specie arbustive di colorazione viola ■ Giardino con specie arbustive di colorazione rosso ■ Giardino con specie arbustive di colorazione arancione ■ Granulati colore Giallo
■ Giardino con specie arbustive di colorazione viola ■ Giardino dei profumi con specie arbustive di varia colorazione ■ Tappeto erboso ■ Granulati colore Verde alpi
■ Giardino con specie arbustive di colorazione giallo ■ Giardino con specie arbustive di colorazione verde ■ Pavimentazione in lastre di travertino Disegno circolare a terra realizzato con lastre di acciaio

ABACO DEGLI ARBUSTI - GIARDINO DEI COLORI
PRIMAVERA - ESTATE AUTUNNO INVERNO

PEONIA		
CHAENOMELES JAPONICA		
NERIUM OLEANDER		
AGAPANTHUS AFRICANUS		
LAVANDULA ANGUSTIFOLIA		
CEANOTHUS REPENS		
GAZANIA SPLENDENS		
BERBERIS THUNBERGII		
MAHONIA JAPONICA		
ILEX AQUIFOLIUM		
HIPPOPHAE RHAMNOIDES		
JUNIPERUS COMMUNIS		
HEBE		
HYBISCUS SIRIACUS		
SYRINGA VULGARIS		
GREVILLEA ROBUSTA		
CALICARPA JAPONICA		
CLERODENDRUM TRICHITOMUM		

