






- VARILITI DI SCORRIMENTO
- VARILITI DI COLLEGAMENTO LOCALE
- VARILITI DI PENETRAZIONE
- SANGOLI E PUNTI SCAMBIO
- SISTEMA DI CAVE

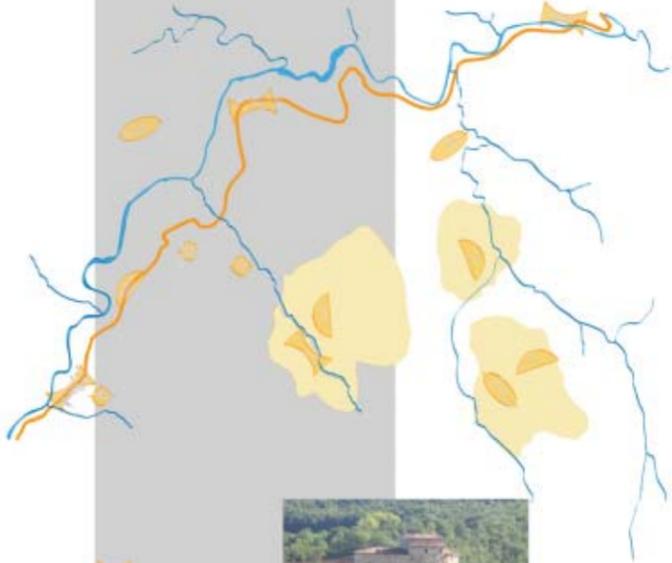

- BORGHETTI DI FONDOVALLE E CERNALI
- BORGHETTI DI VERMATE
- BORGHETTI DI CERNALI
- BORGHETTI DI POGGIO
- DE SALARA
- IMPIANTO PUBBLICO STORICO

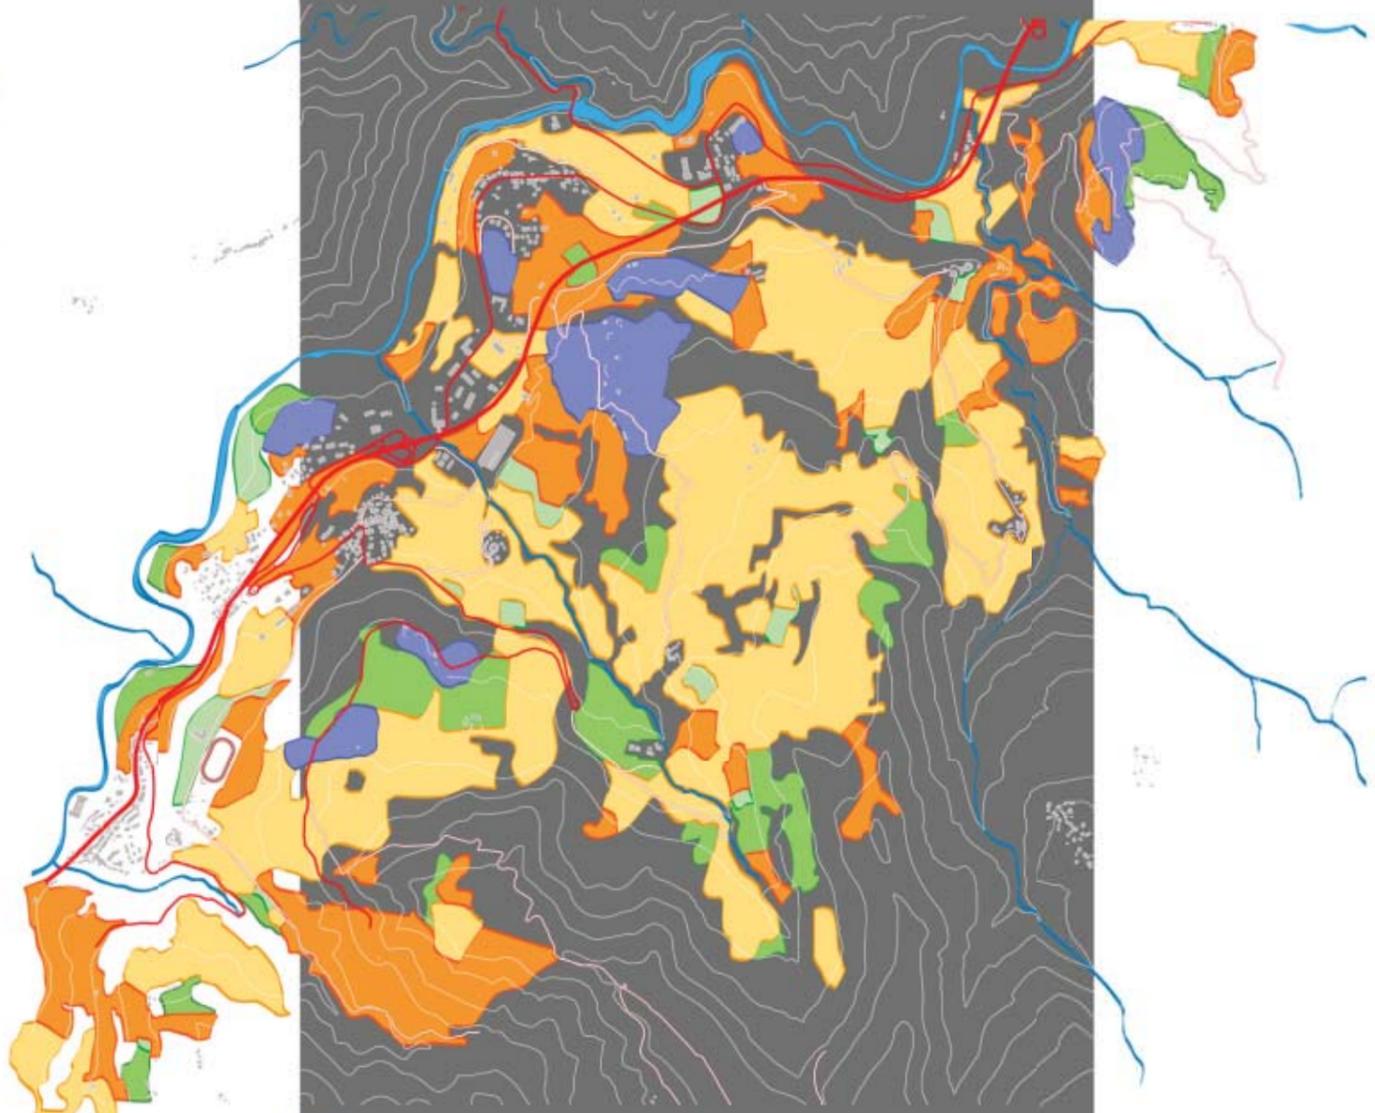

- AREE CAVE
- INCOLTI
- SEDIMENTO SEMPLICE
- SEDIMENTO ARBORATO
- PRATI


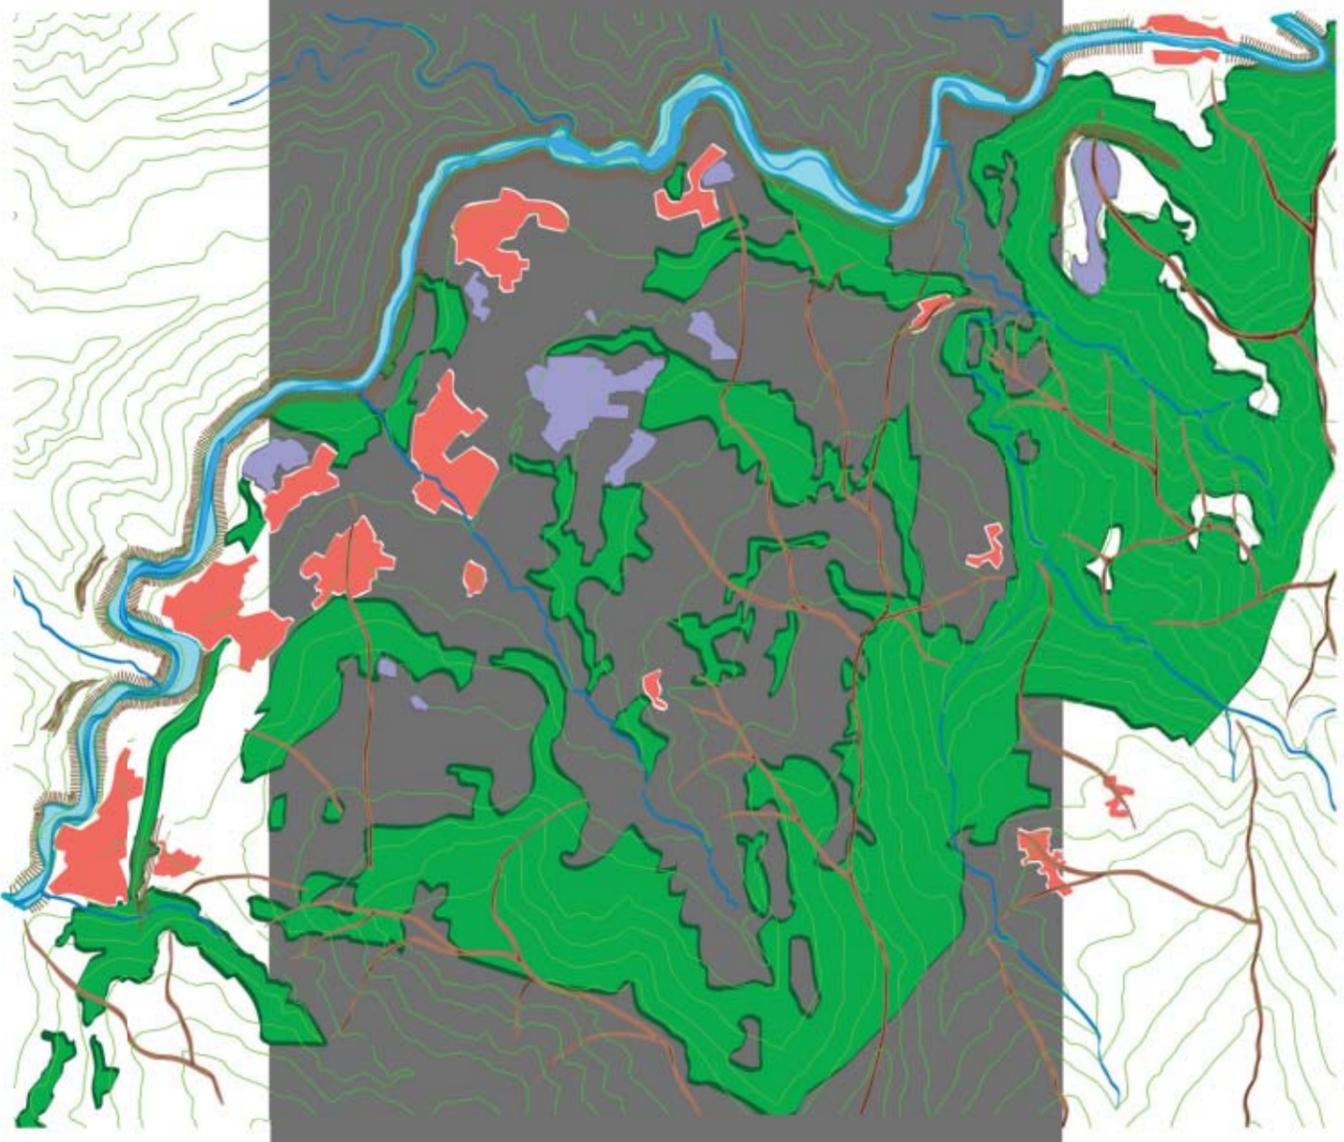



PIANO TERRA SCALA 1:200



PIANO PRIMO SCALA 1:200



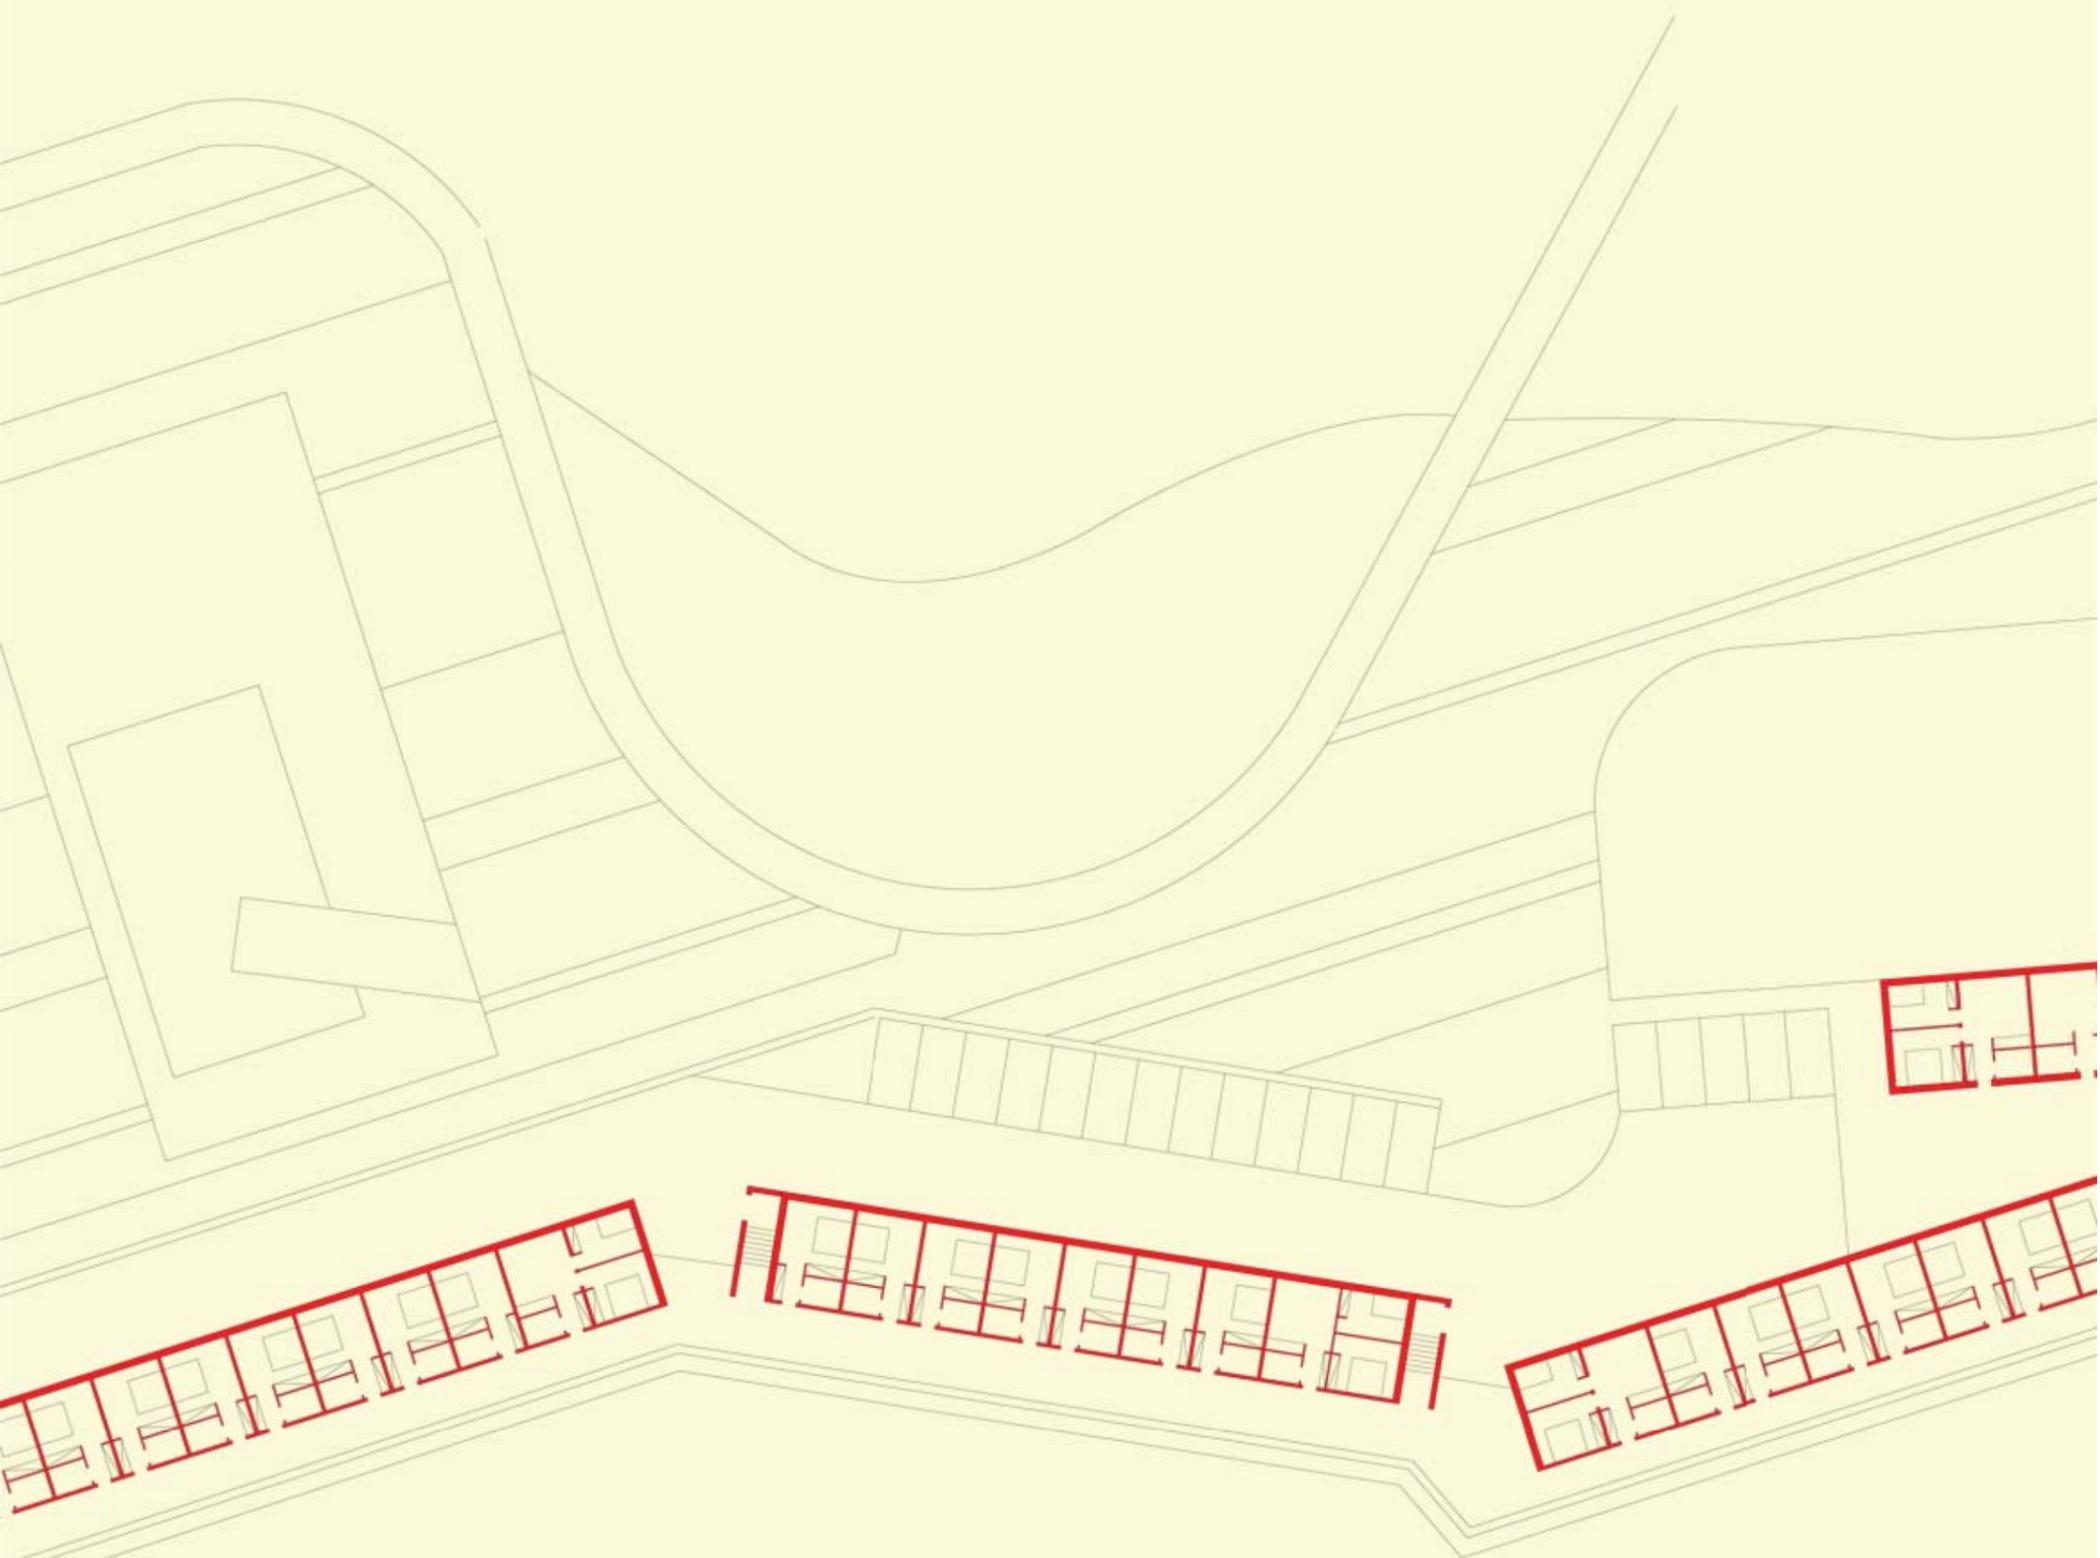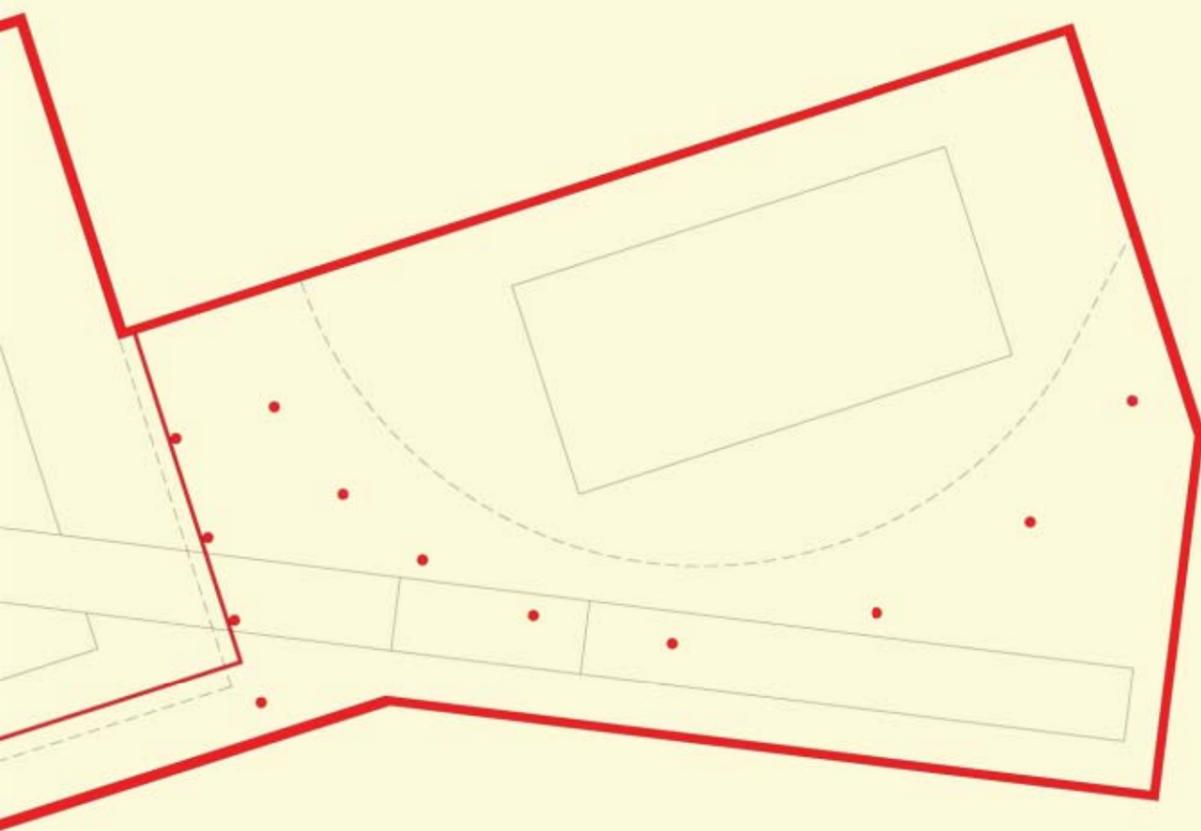

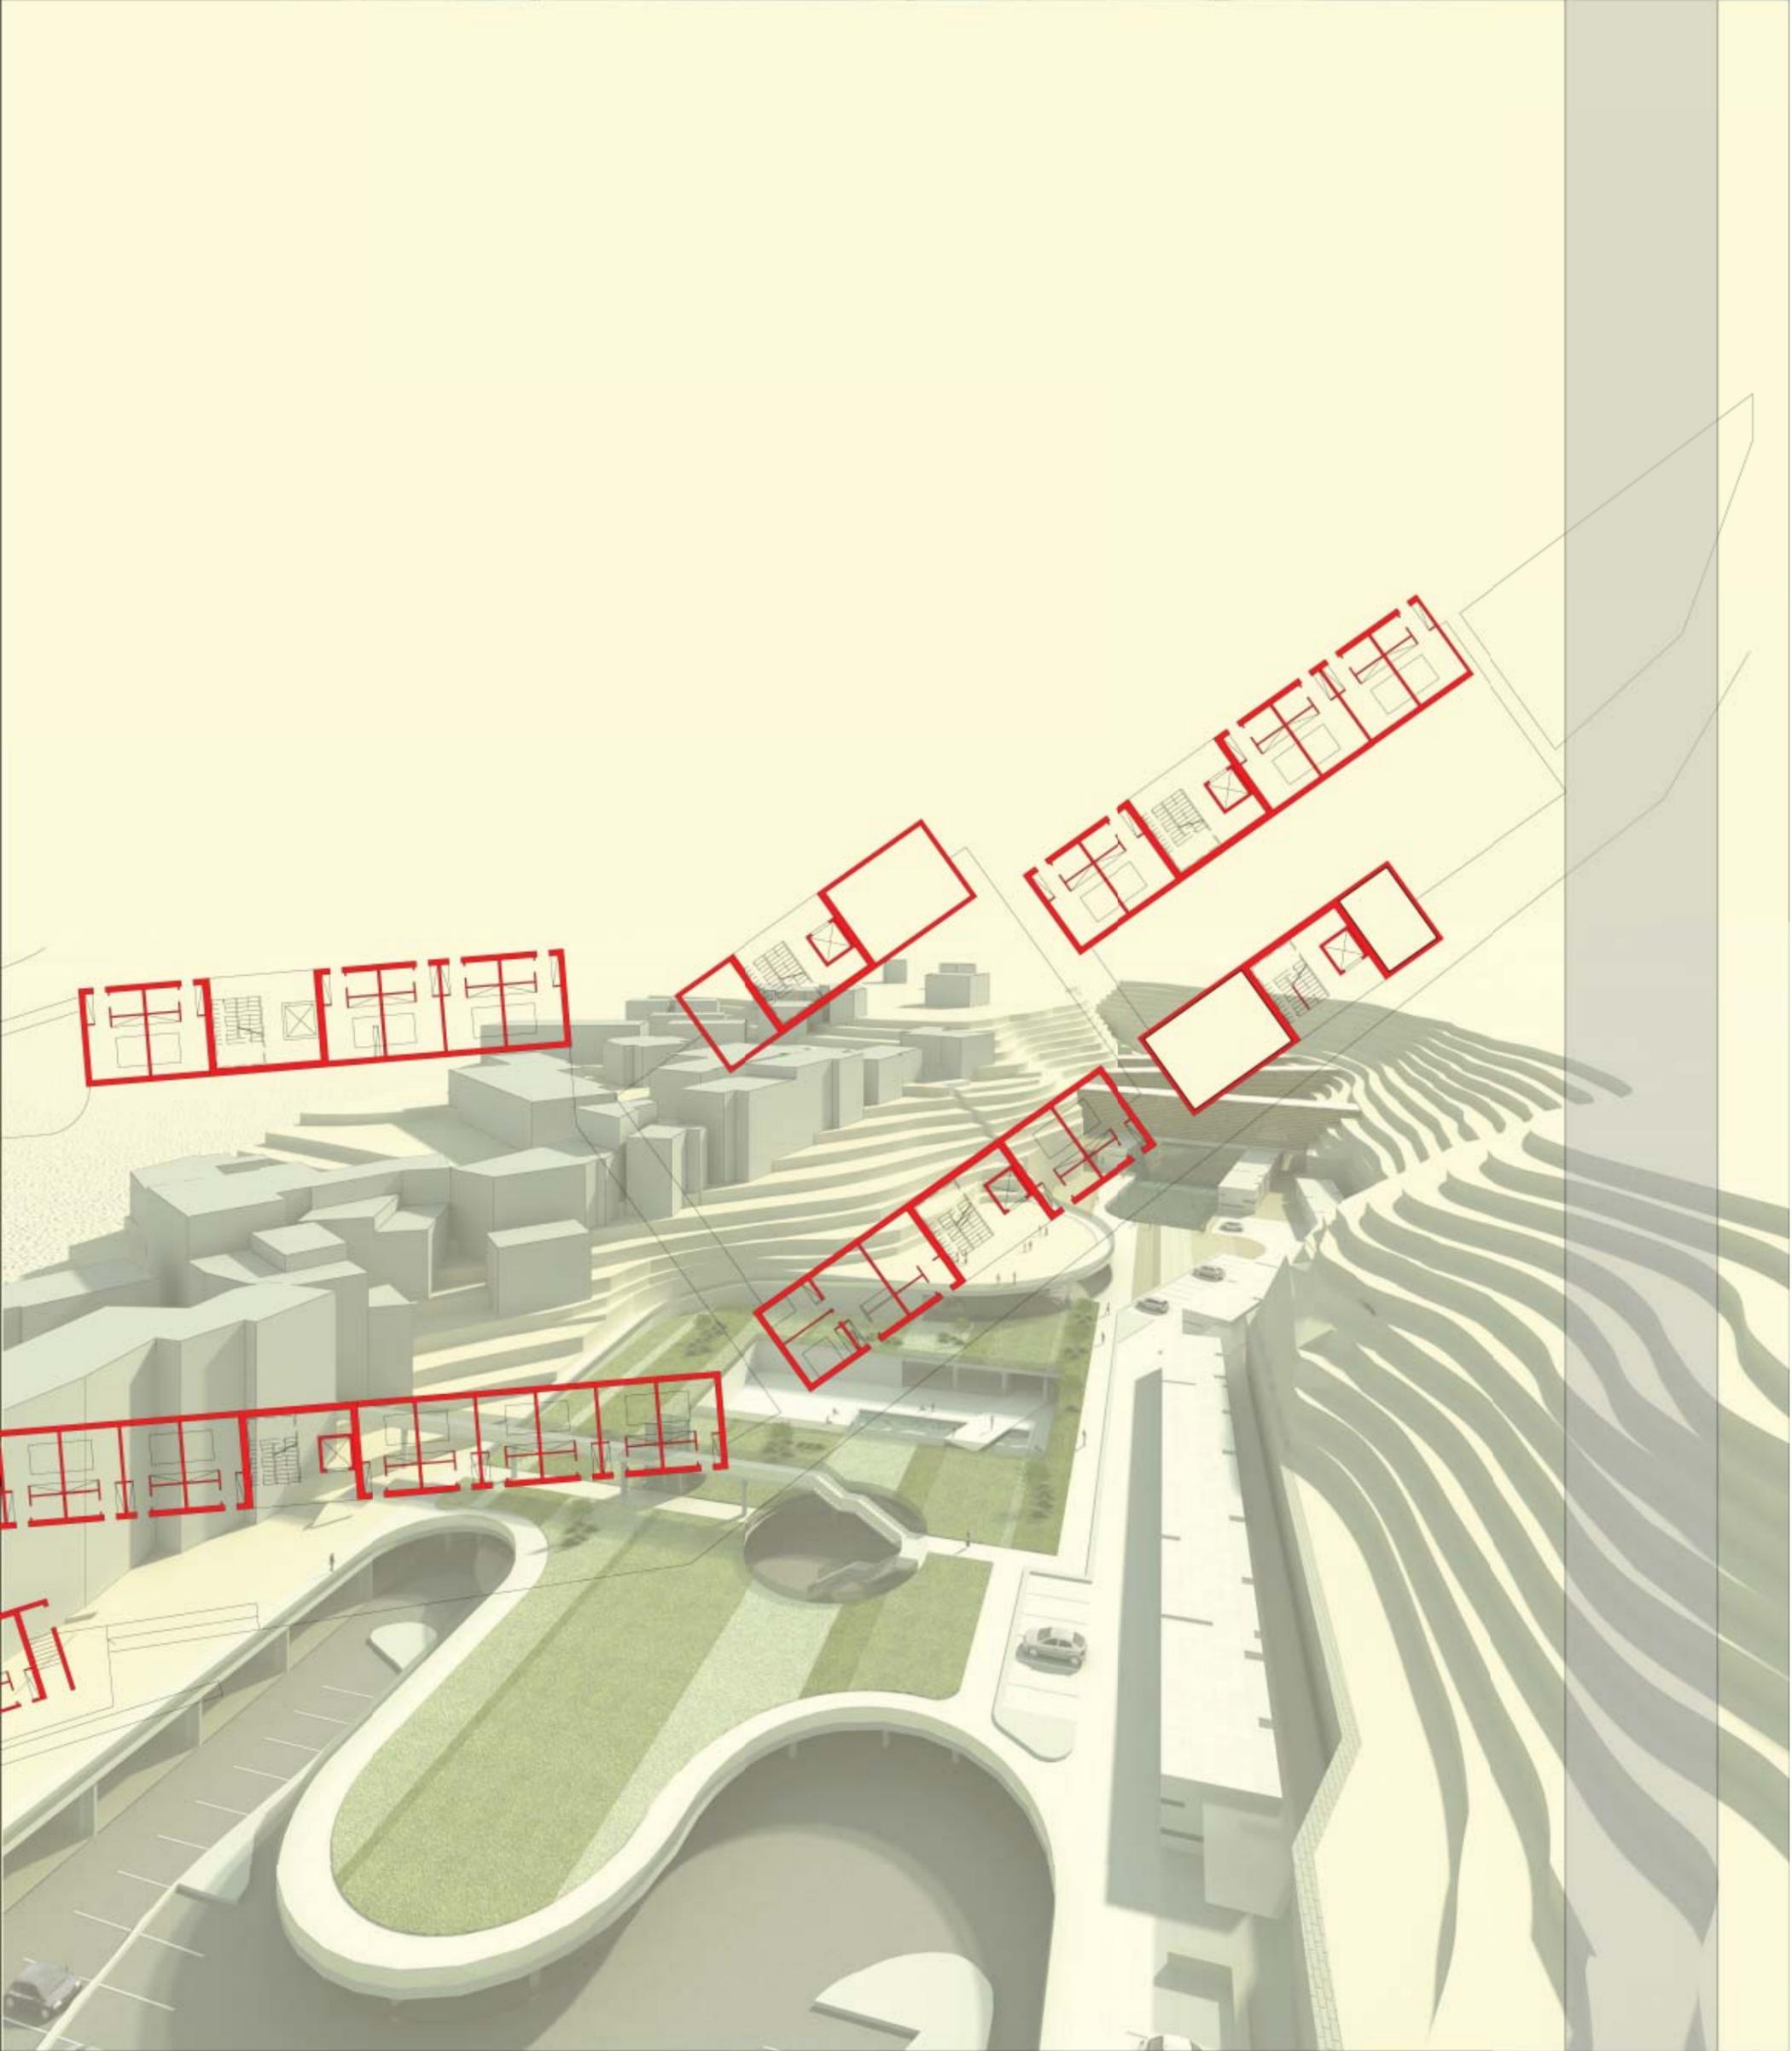



PIANTA PIANO SECONDO SCALA 1:200

PIANTA PIANO TERZO SCALA 1:200

