


veduta aerea del tessuto urbano

flussi stradali



analisi della maglia urbana

destinazioni uso aree esistenti



1917

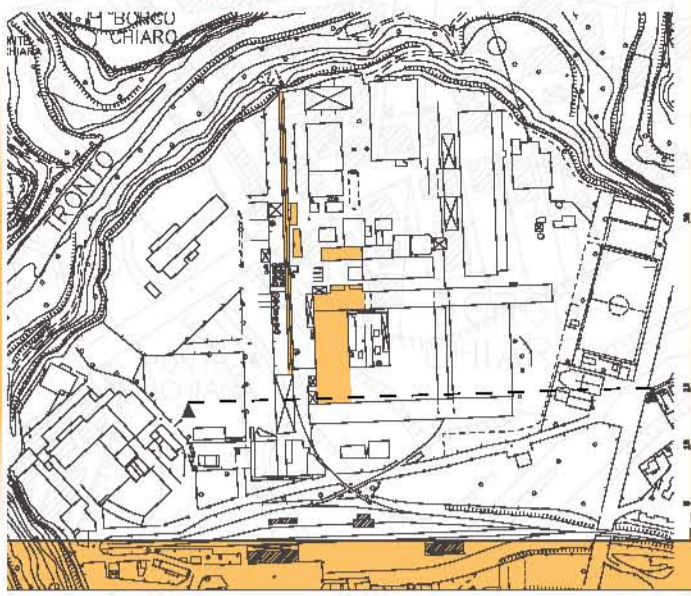





1924

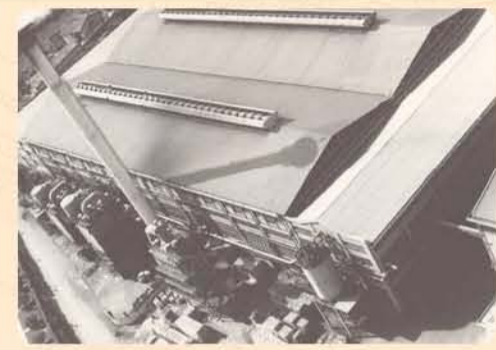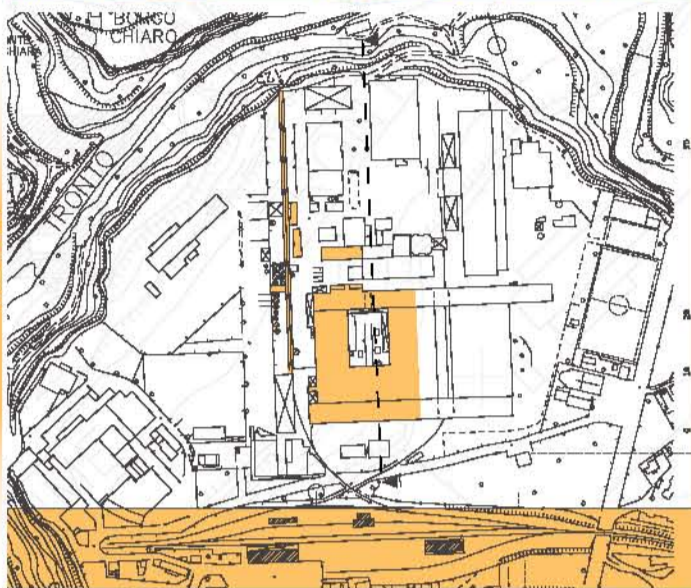



1937

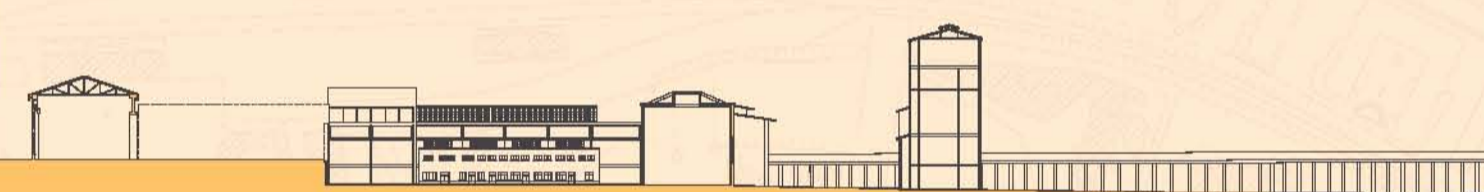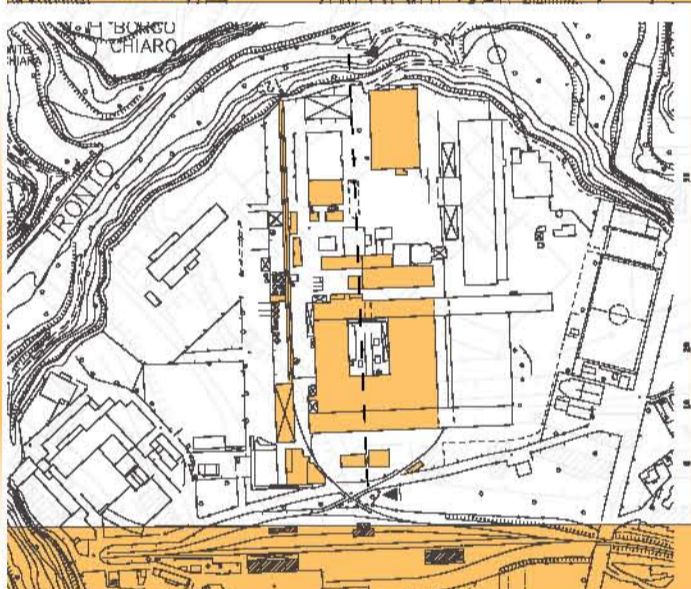



1949

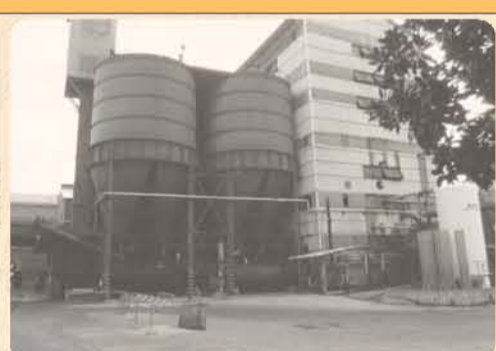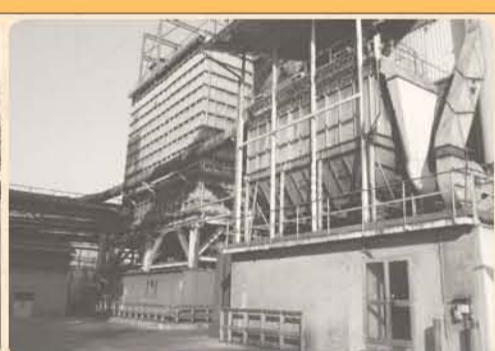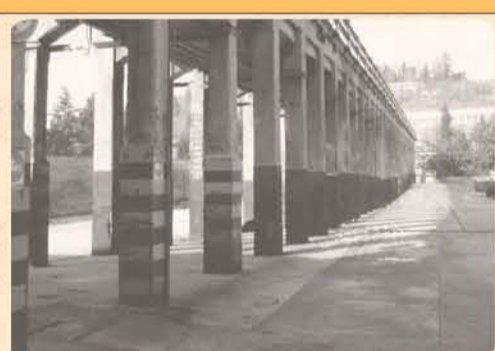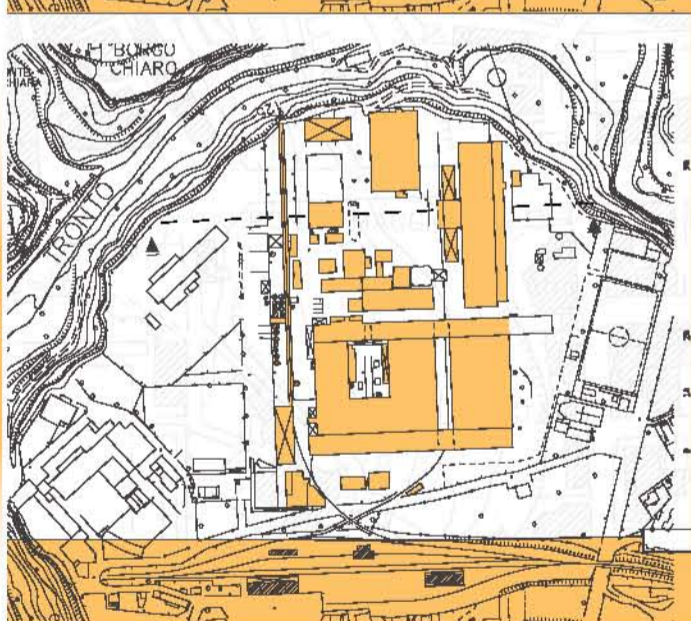

anni '70 ad oggi

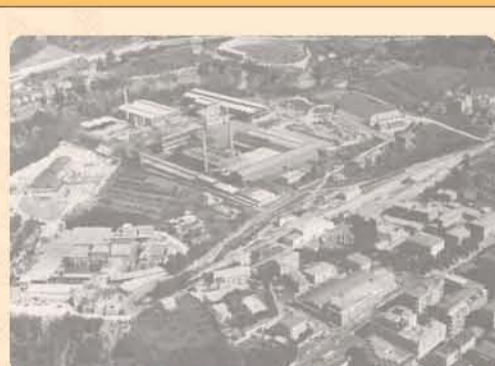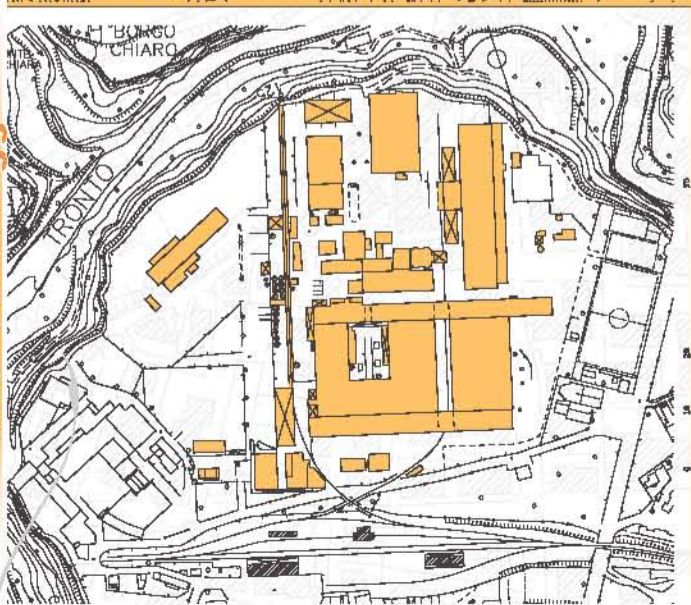

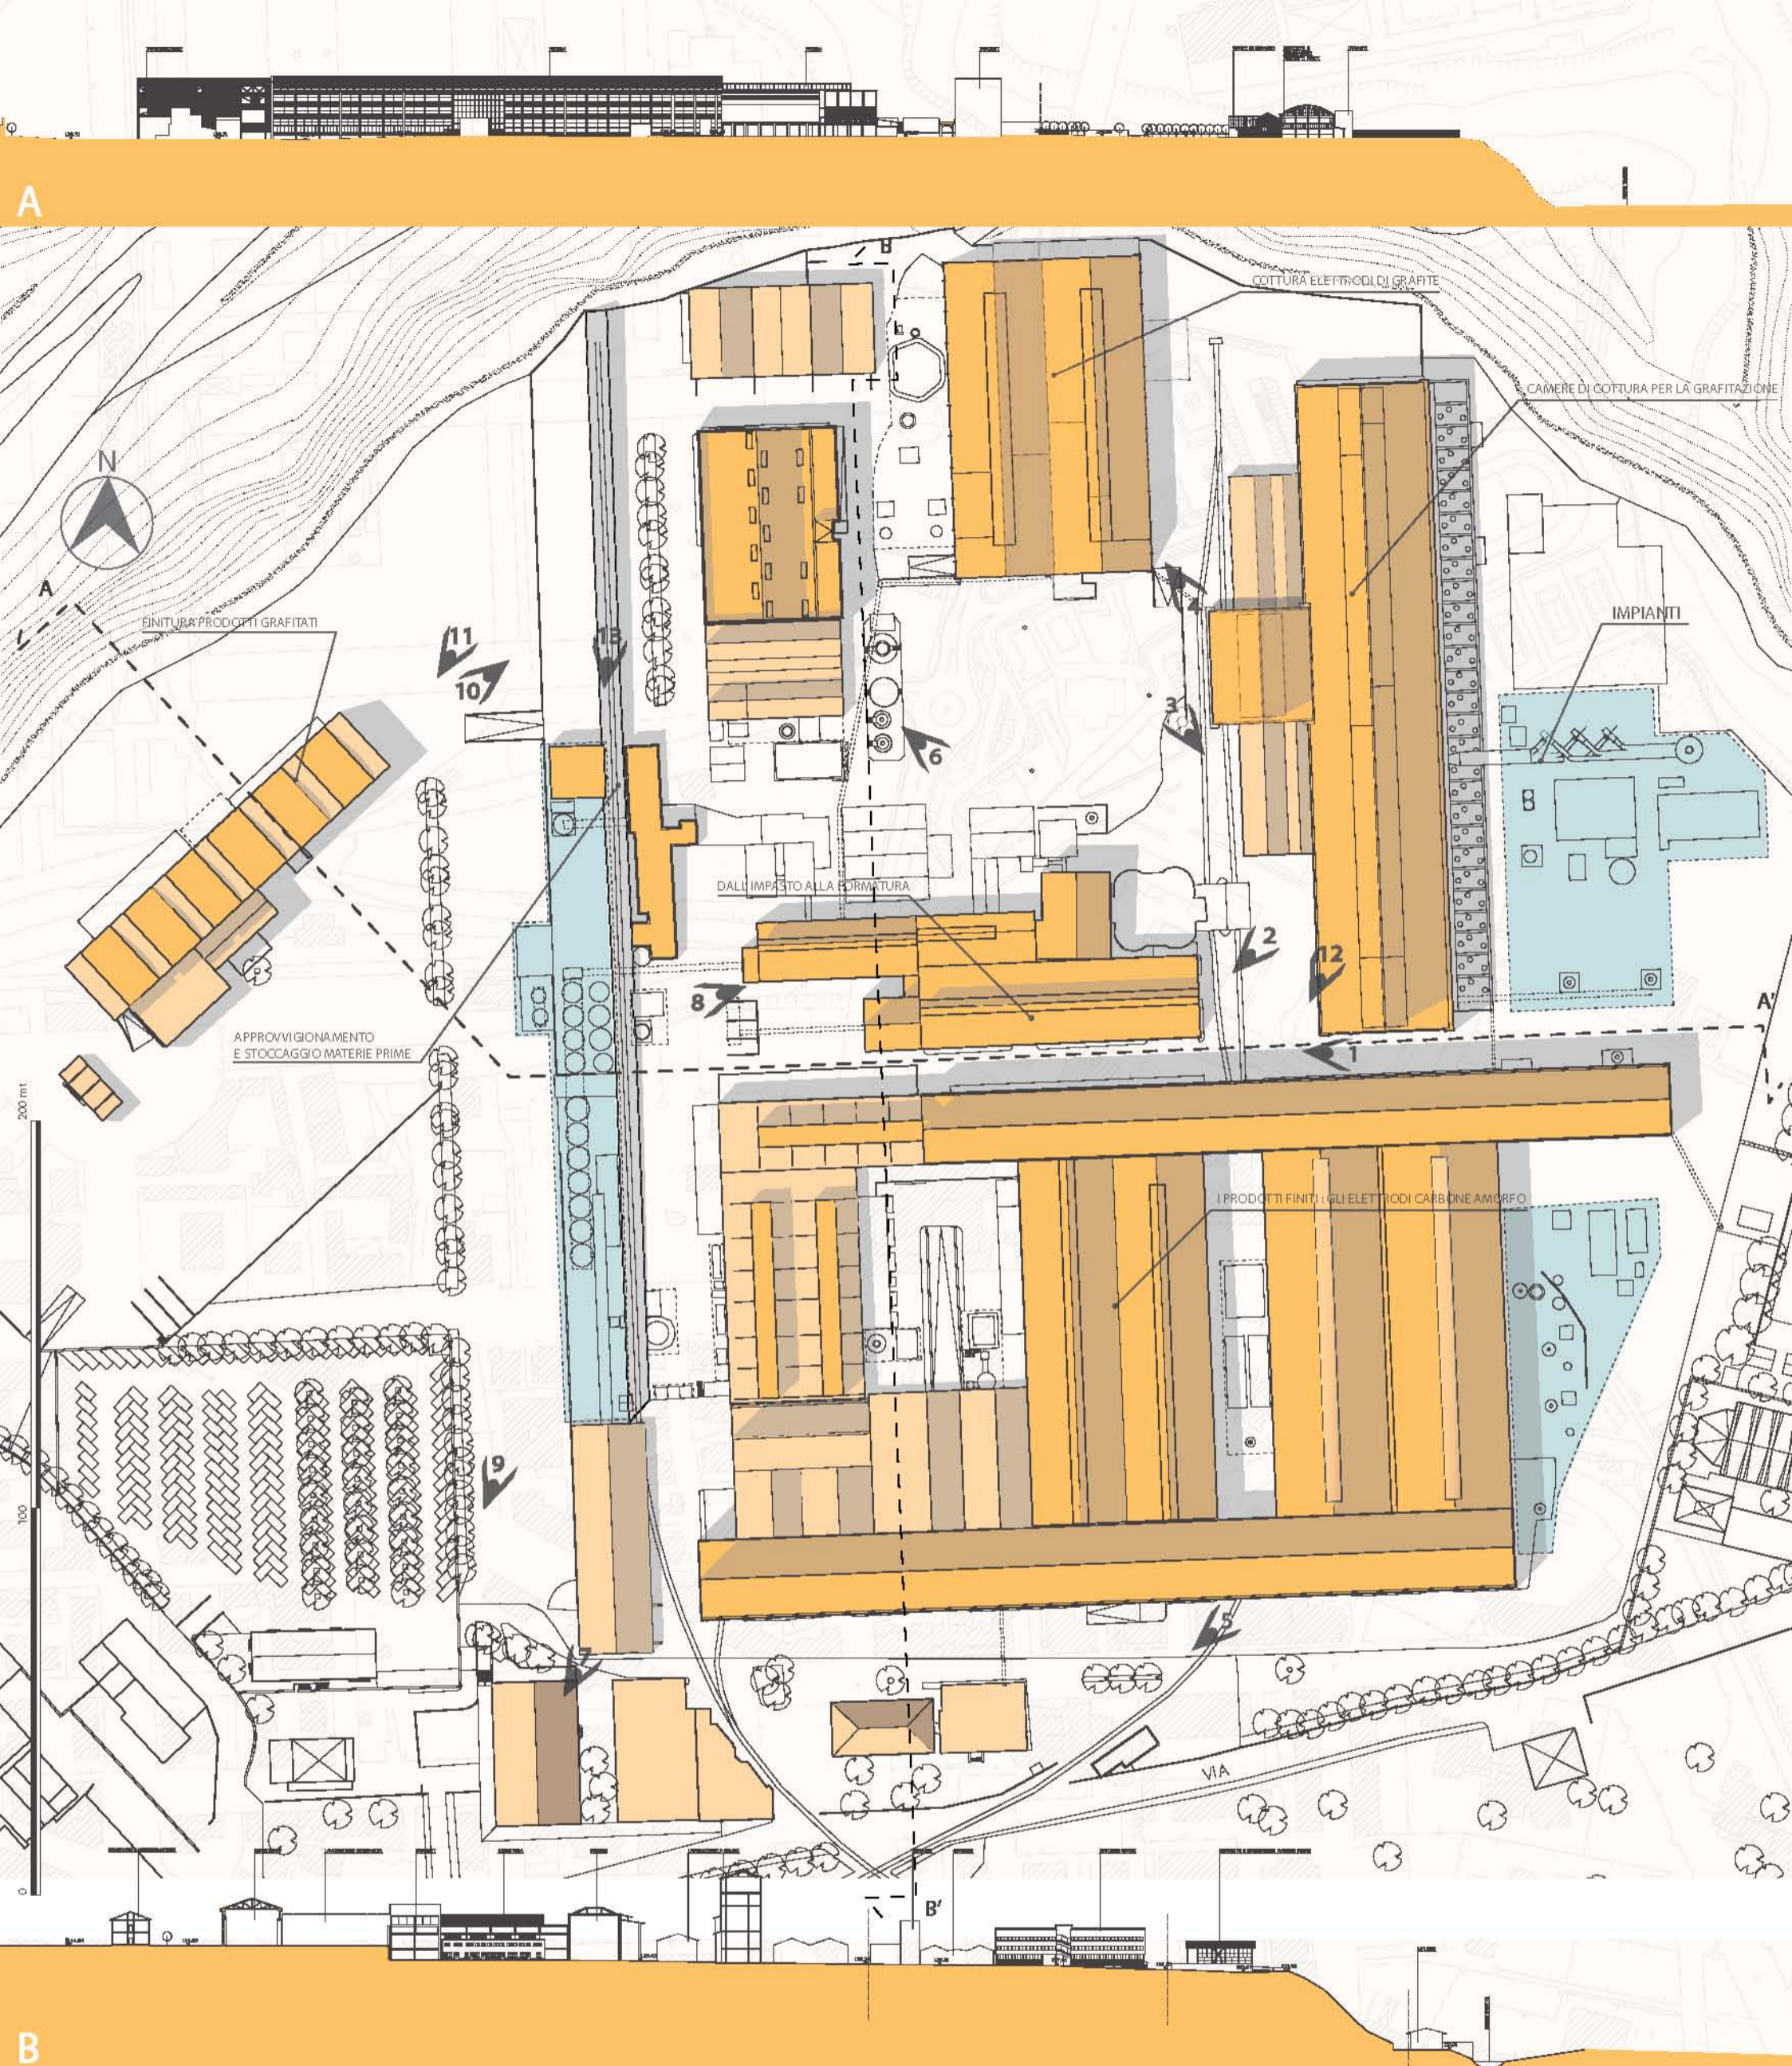


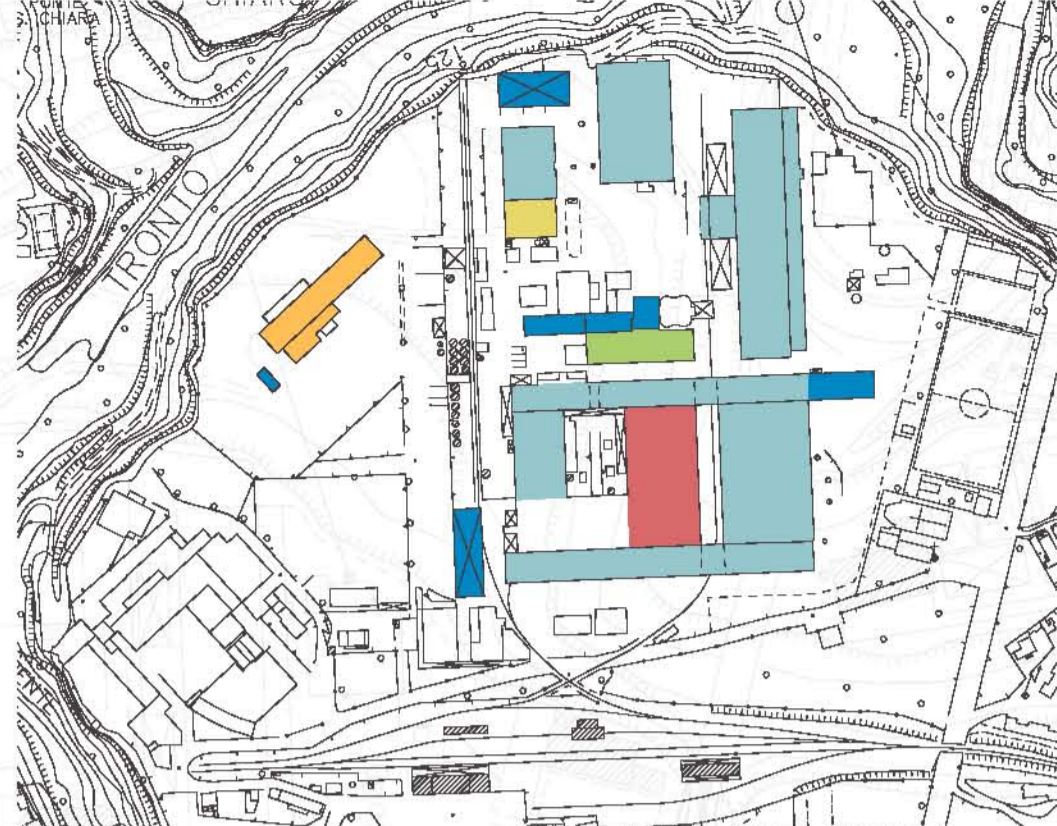

- metalliche ■
- capriate in Ca ■
- volta laterocementizia tirantata ■
- solaio laterocementizio ■
- capriate metalliche ■
- acciaio ■
- solaio piano in Ca ■




- acciaio ■
- muratura o laterizio in telaiatura in Ca ■
- muratura o laterizio ■
- in telaiatura in Ca ■
- acciaio in telaiatura in Ca ■
- muratura o laterizio ■
- acciaio in telaiatura in Ca ■

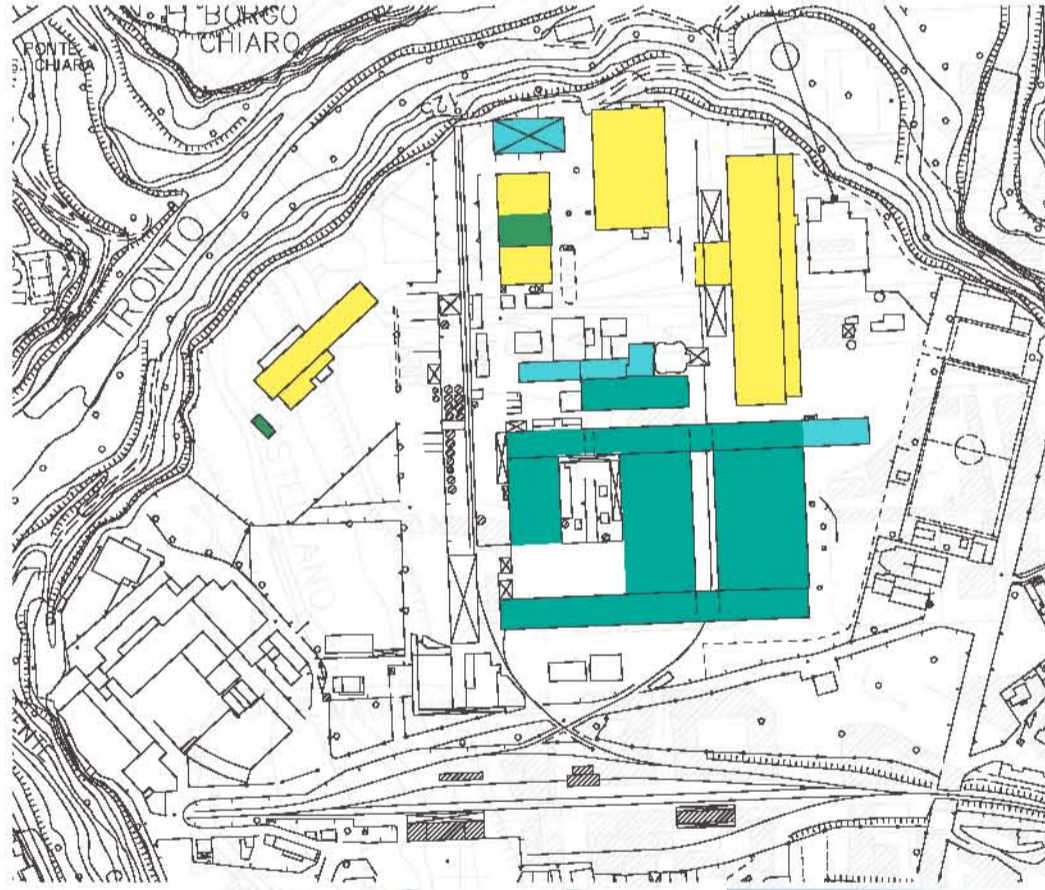

- pannelli prefiniti pesanti ■
- laterizio realizzato in opera ■
- pannelli ■
- laterizio ■



- elementi strutturali in muratura ■
- elementi strutturali in acciaio ■
- elementi strutturali in Ca ■

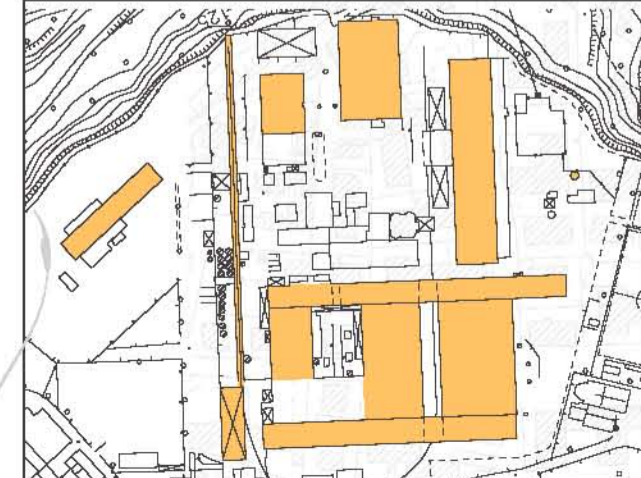



Europarco - Eurosky_Roma





Bagnoli - Polo Tecnologico dell'Ambiente_Napoli



Parco Tecnologico Scientifico di Genova Erzelli_Genova




Parco Tecnologico Kilometro Rosso_Bergamo

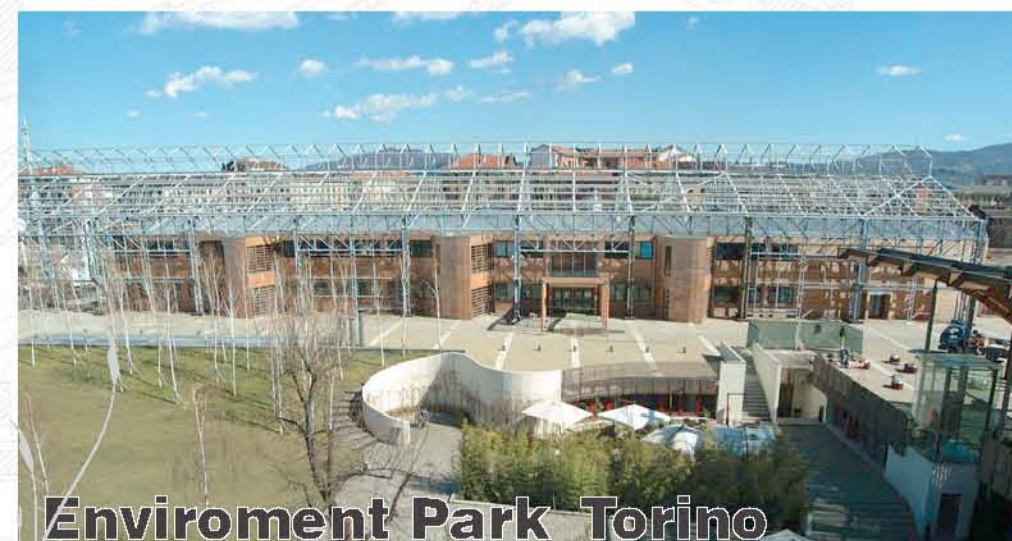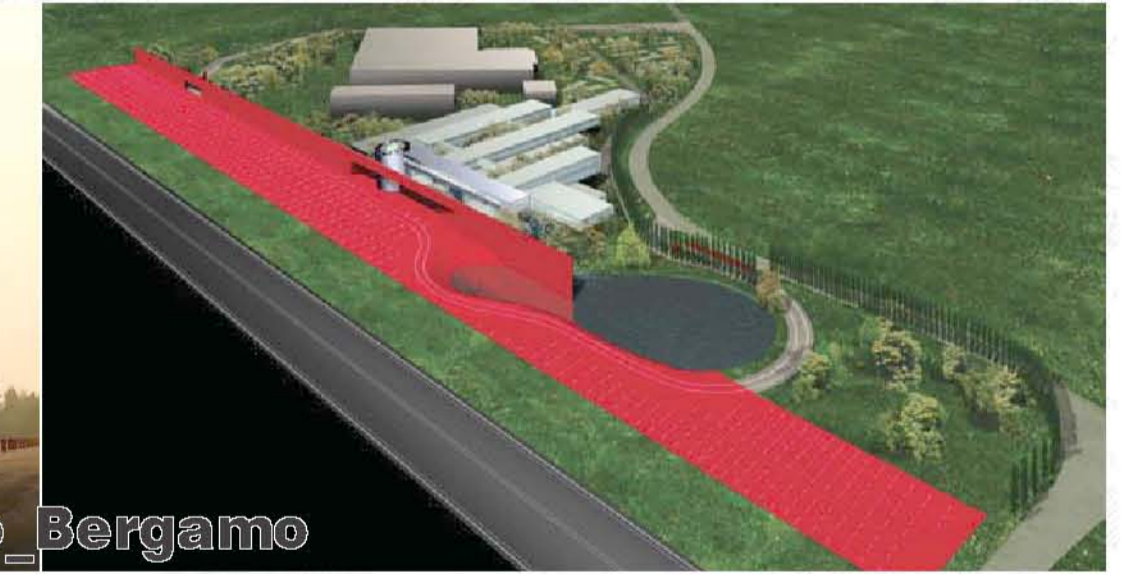

Enviroment Park_Torino




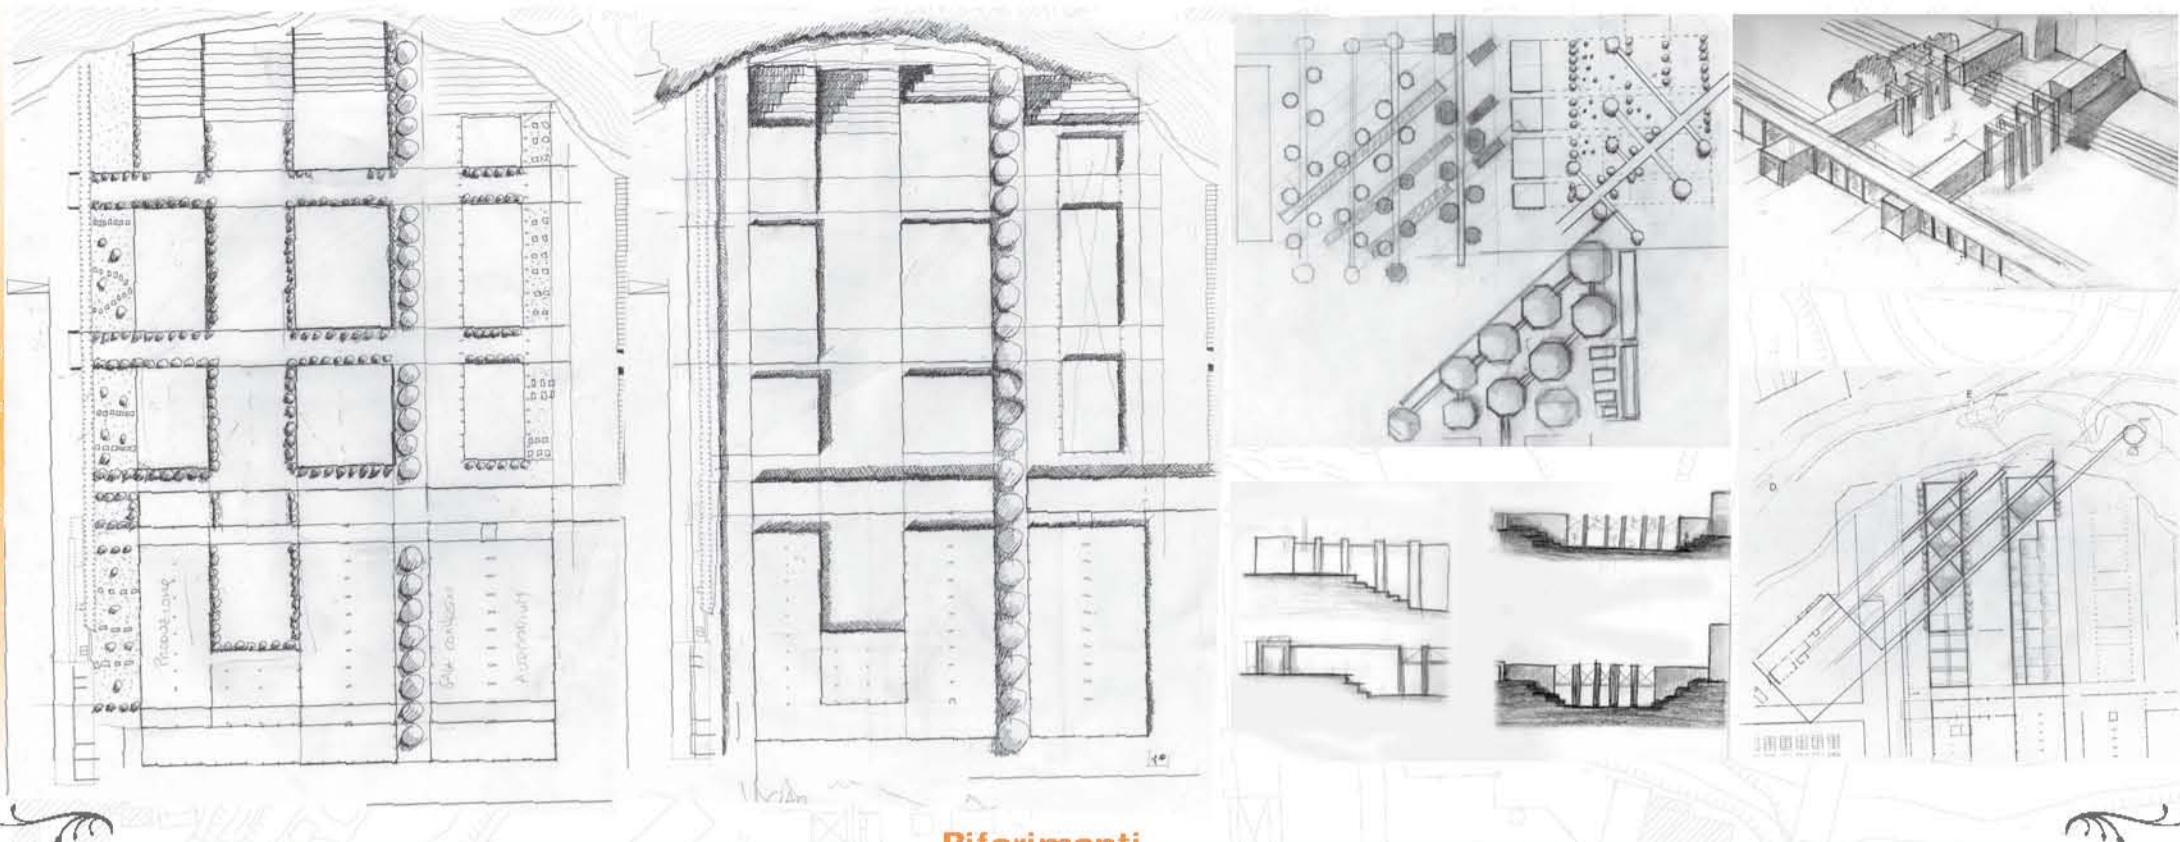

Riferimenti




Parc André-Citroën, 1992
Jean-Paul Viguier

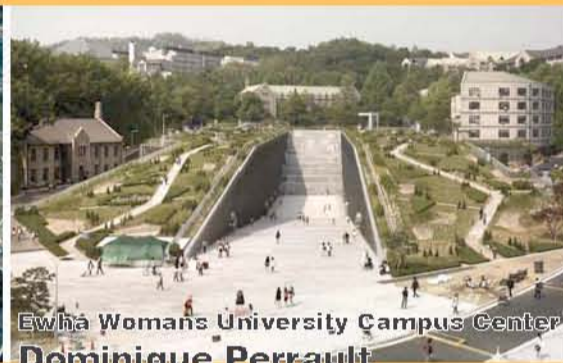




Ewha Women's University Campus Center Project, Seoul, Korea 2004-08
Dominique Perrault




Tate Modern, Bankside, London; 1995-2000
Herzog & de Meuron

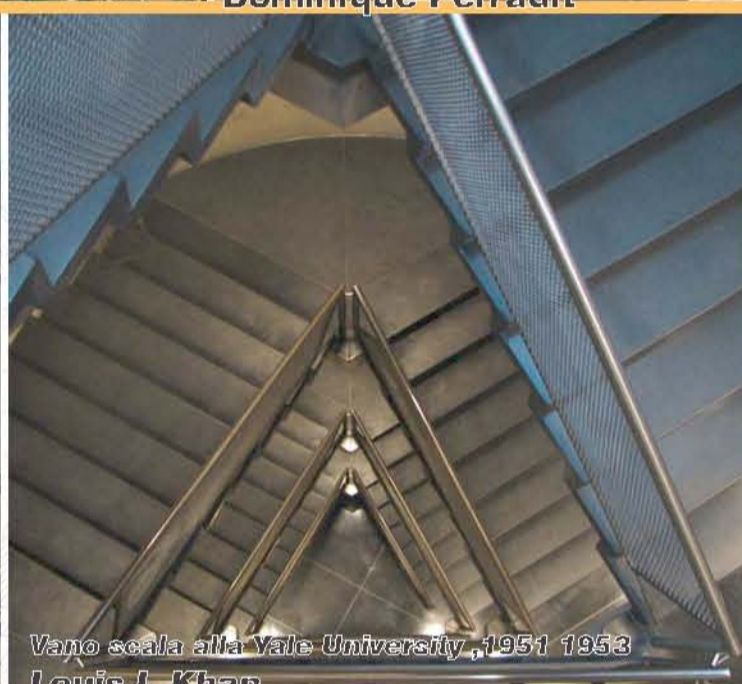

Vano scala alla Yale University, 1951-1953
Louis I. Khan

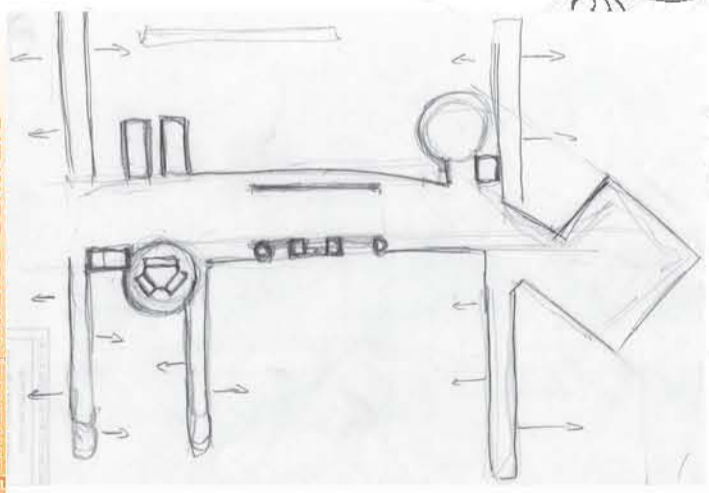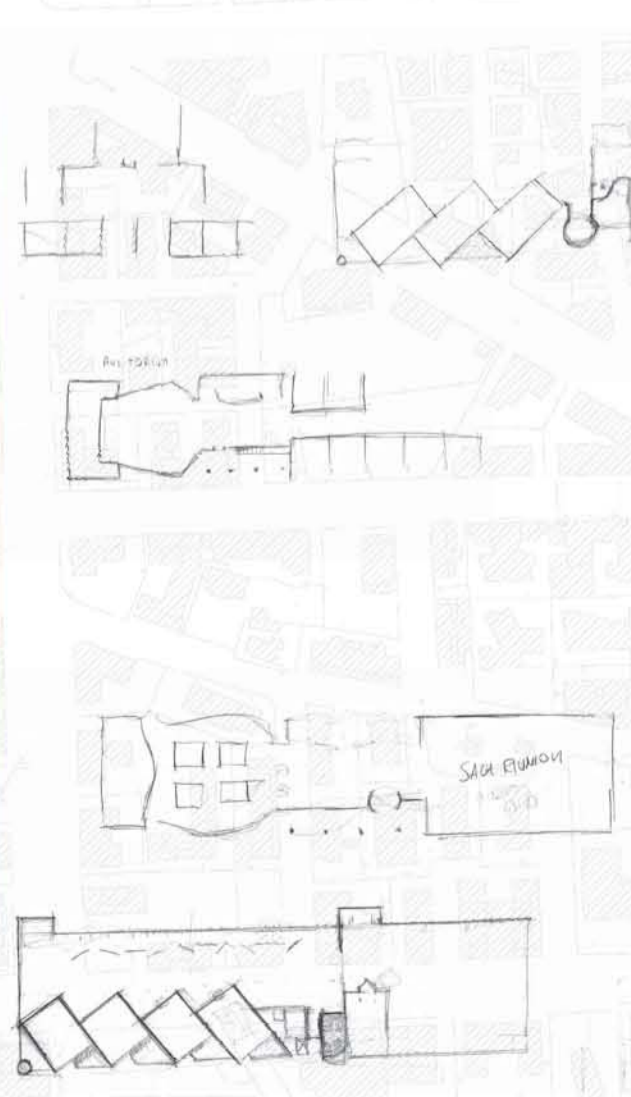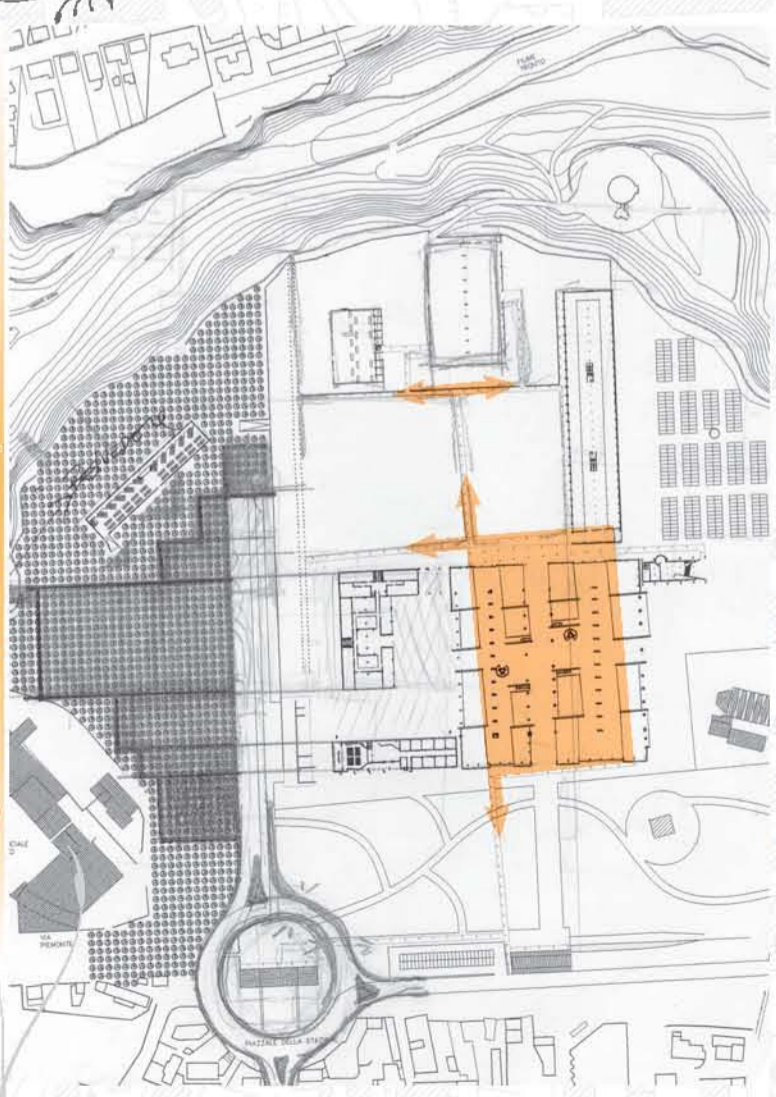

Studio della piazza

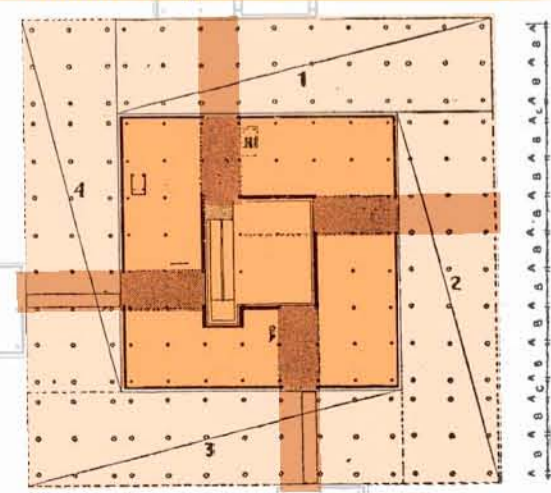





- A AREE DESTINATE ALLE AZIENDE INSEDIATE
- B AREA DIDATTICA E DIVULGATIVA
- C LABORATORI DI RICERCA
- D AMMINISTRAZIONE E ORGANIZZAZIONE PARCO
- E FIERA TEMPORANEA DEL PARCO
- F PRODUZIONE DI PROTOTIPI
- G ASSEMBLAGGIO E CONTROLLO DEI PROTOTIPI
- H BIBLIOTECA
- I INFORMAPARCO
- L ATTIVITA' COMMERCIALE
- M NUOVA STAZIONE DI TESTATA
- N PARCHEGGI A VERDE







SEZIONE B-B'

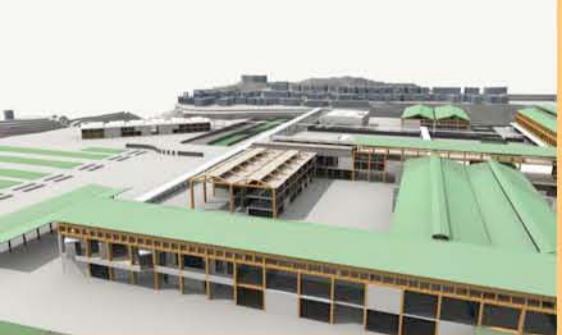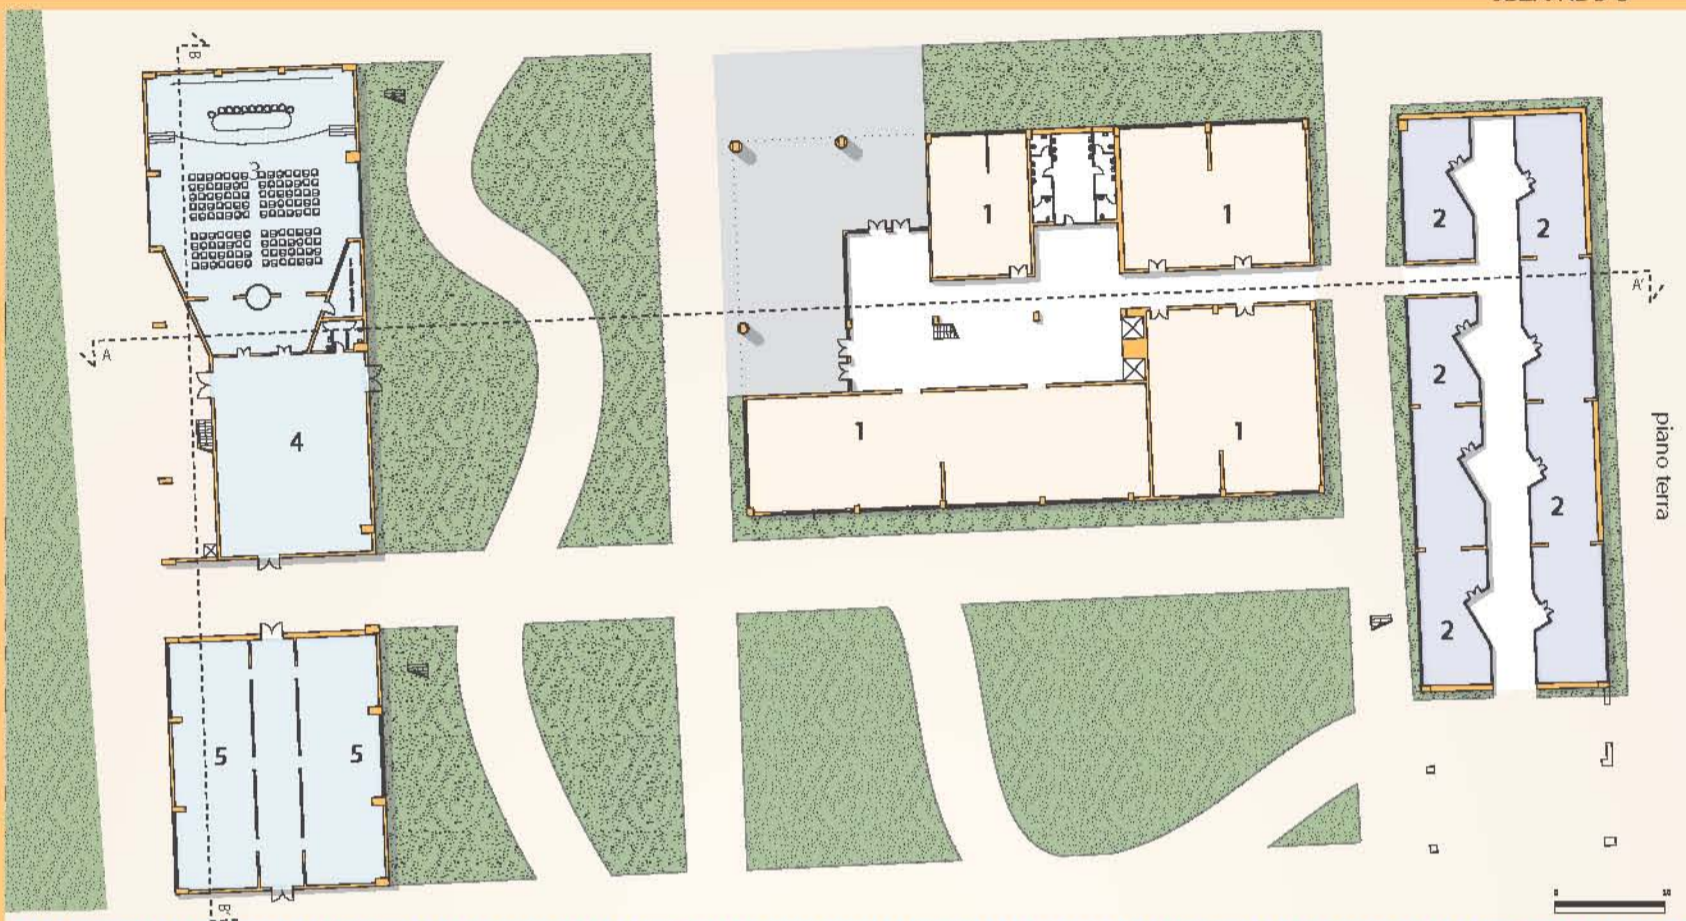



SEZIONE A-A'

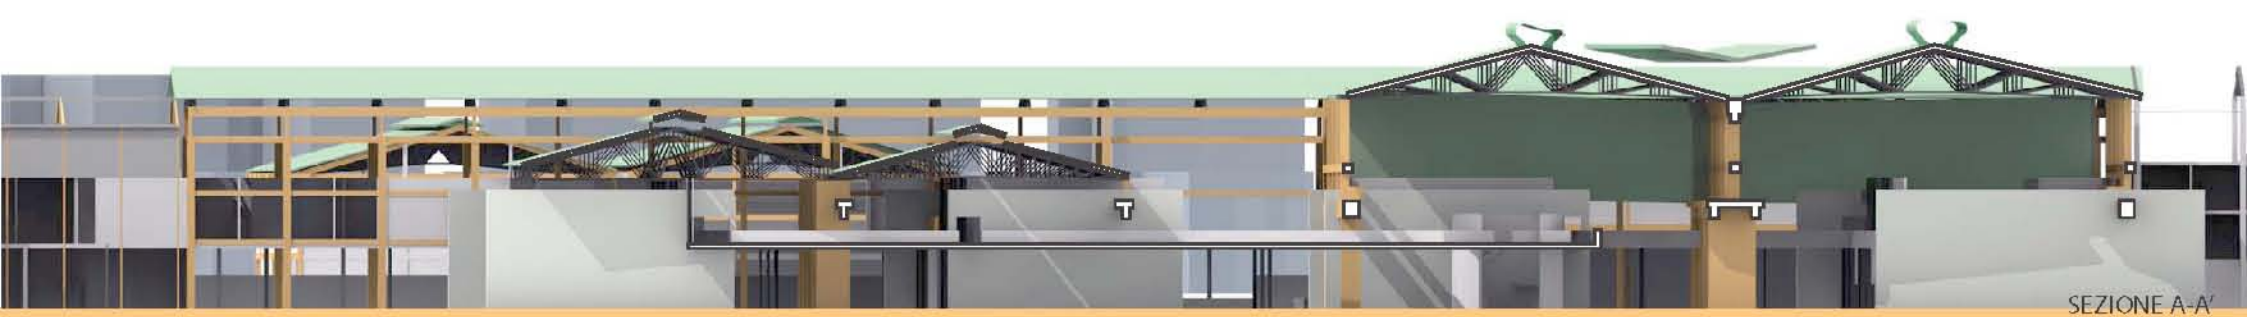

SEZIONE A-A'

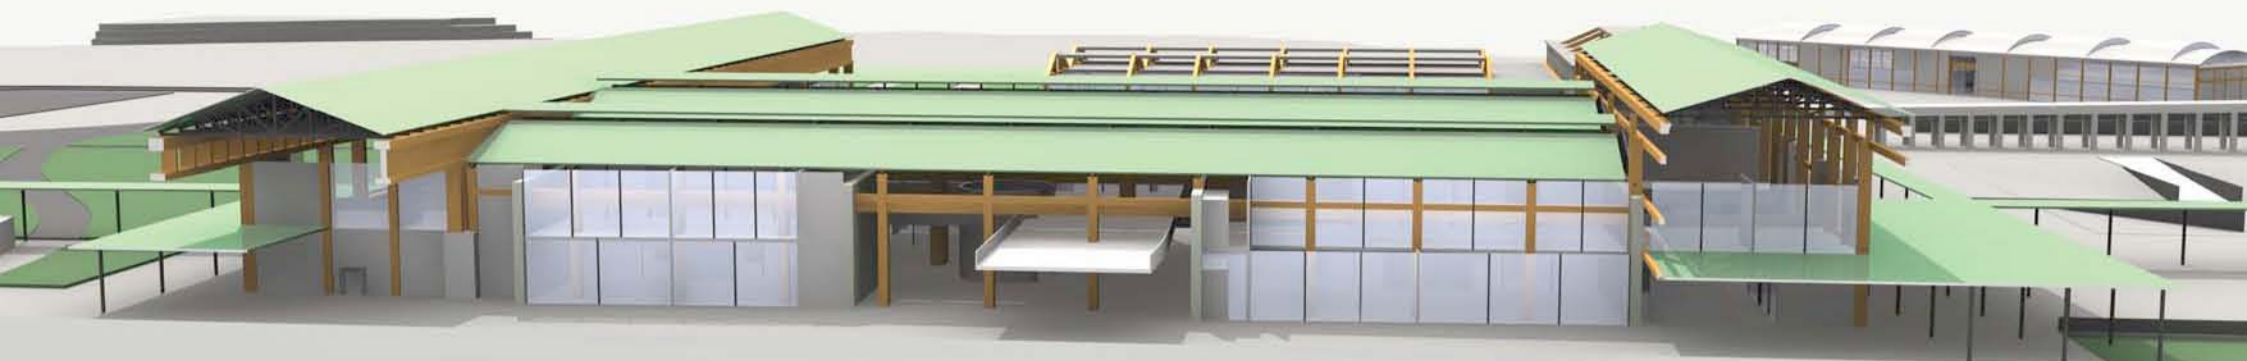


SEZIONE B-B'

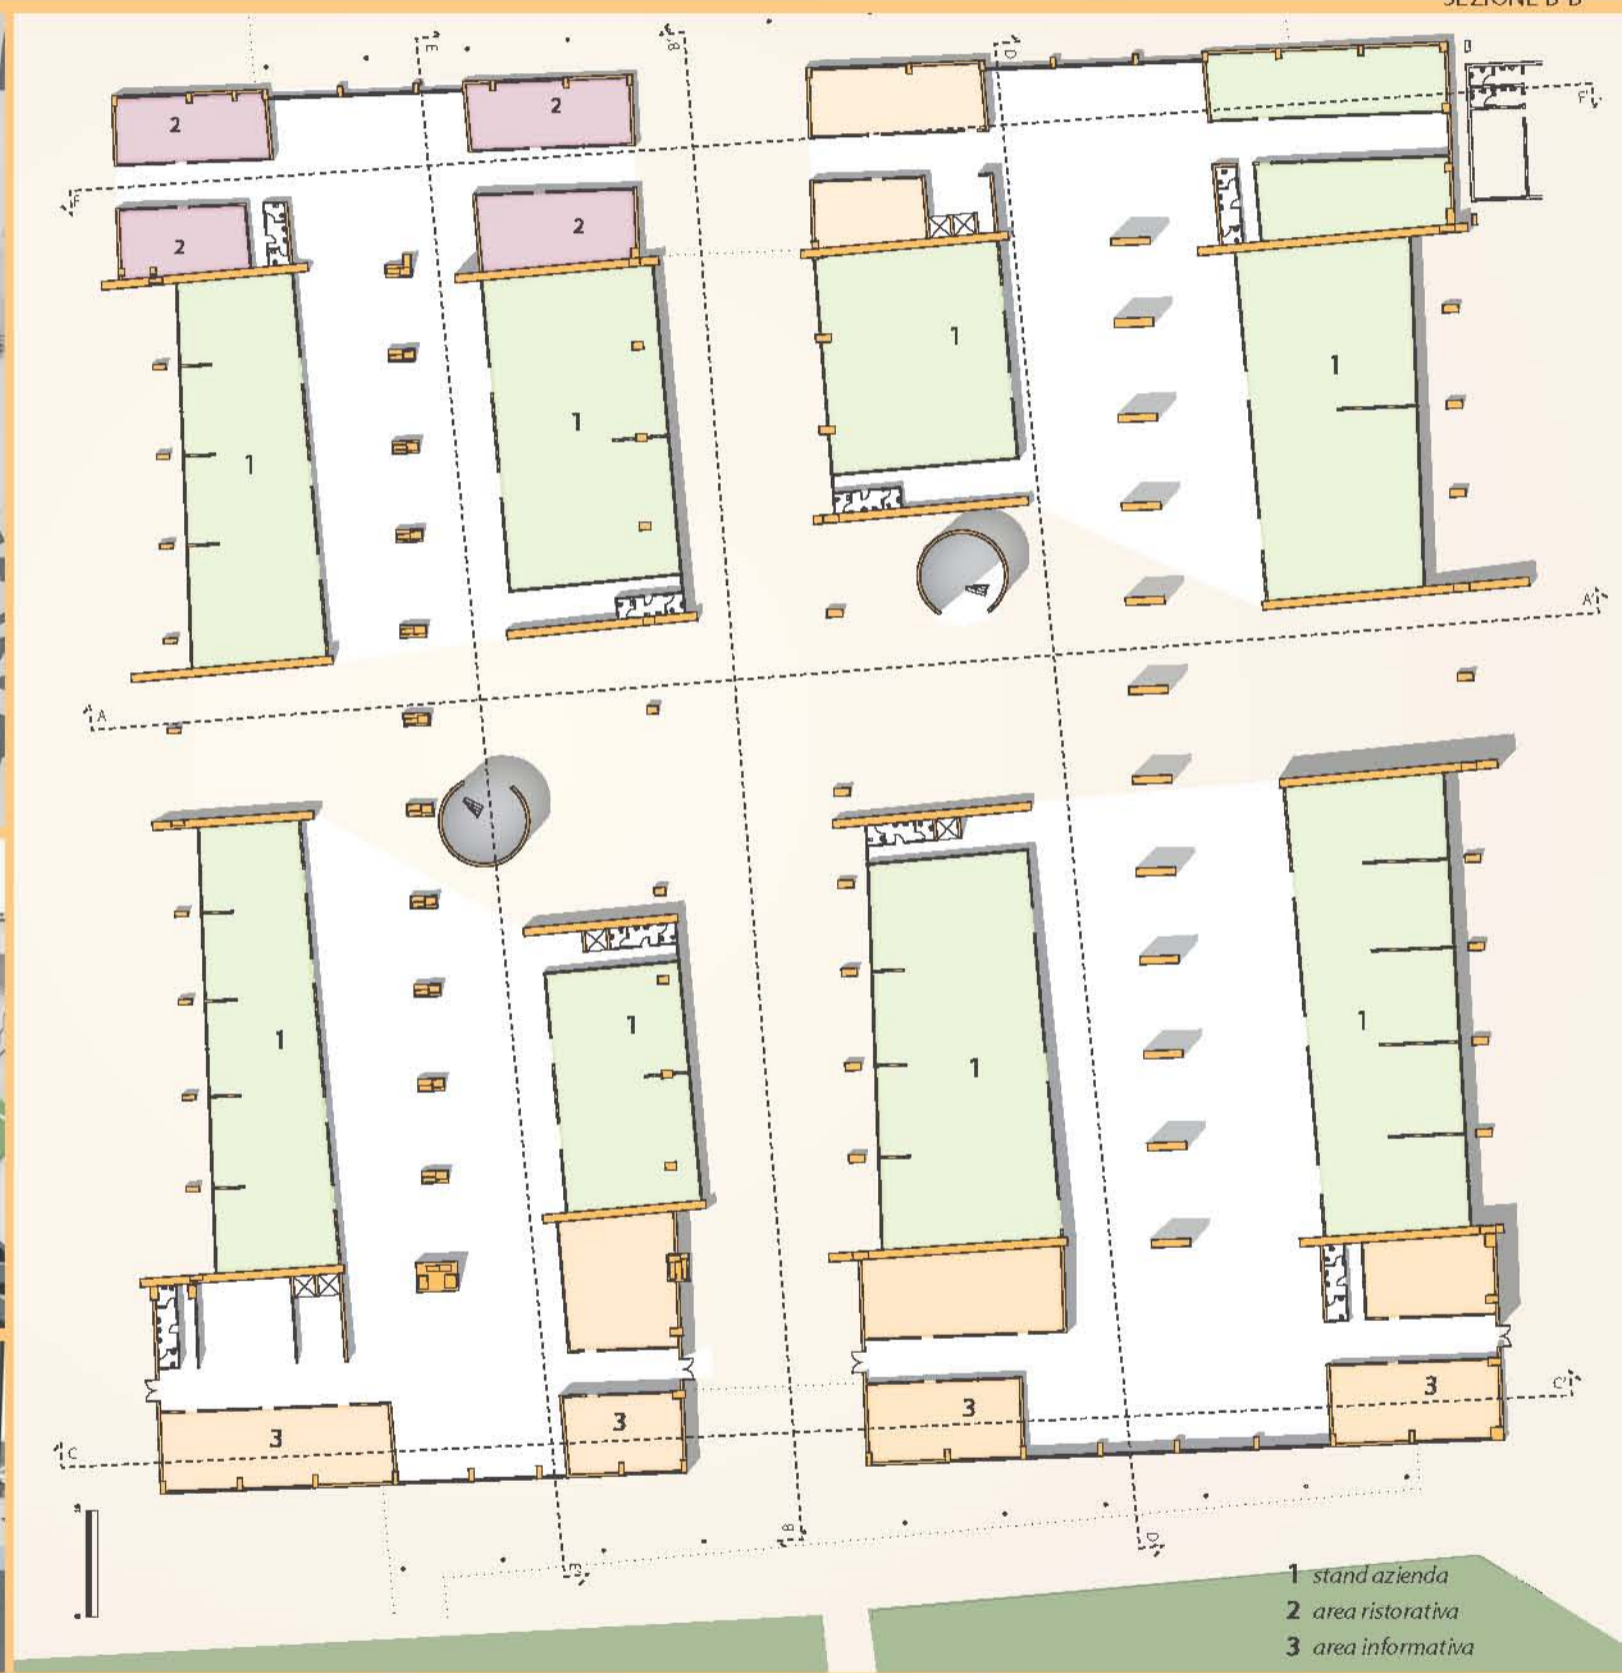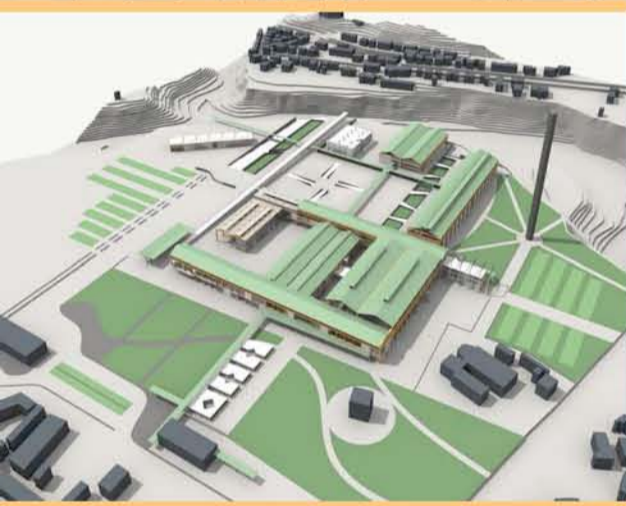



SEZIONE C-C'




SEZIONE D-D'

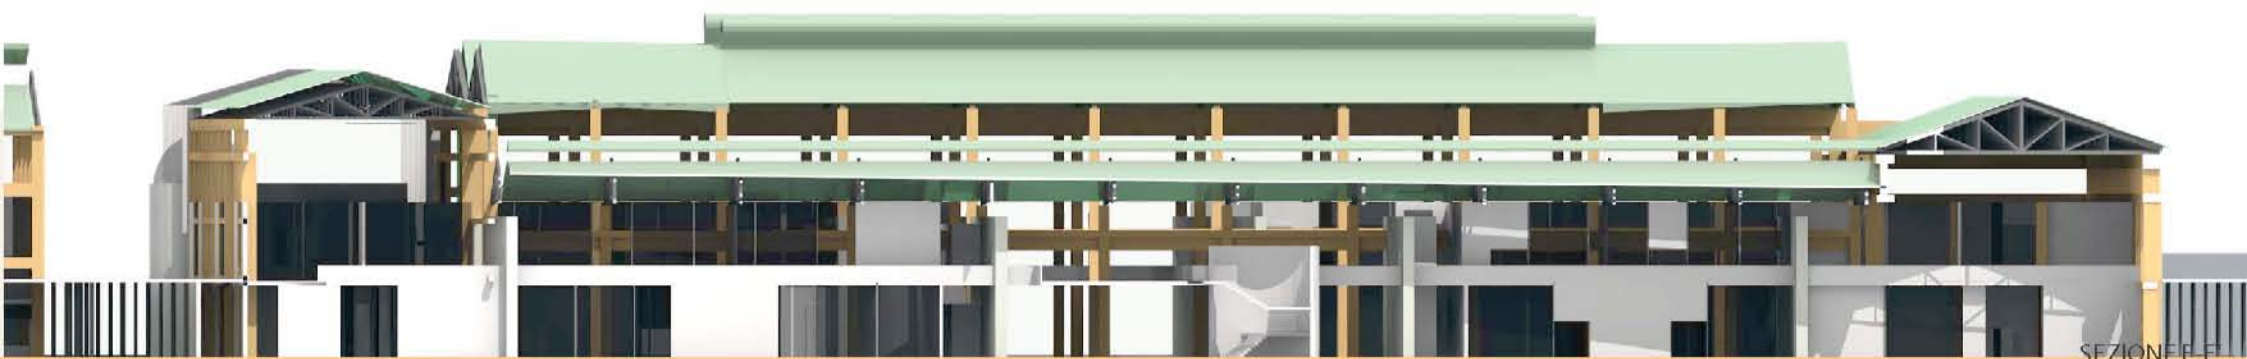



SEZIONE E-E'

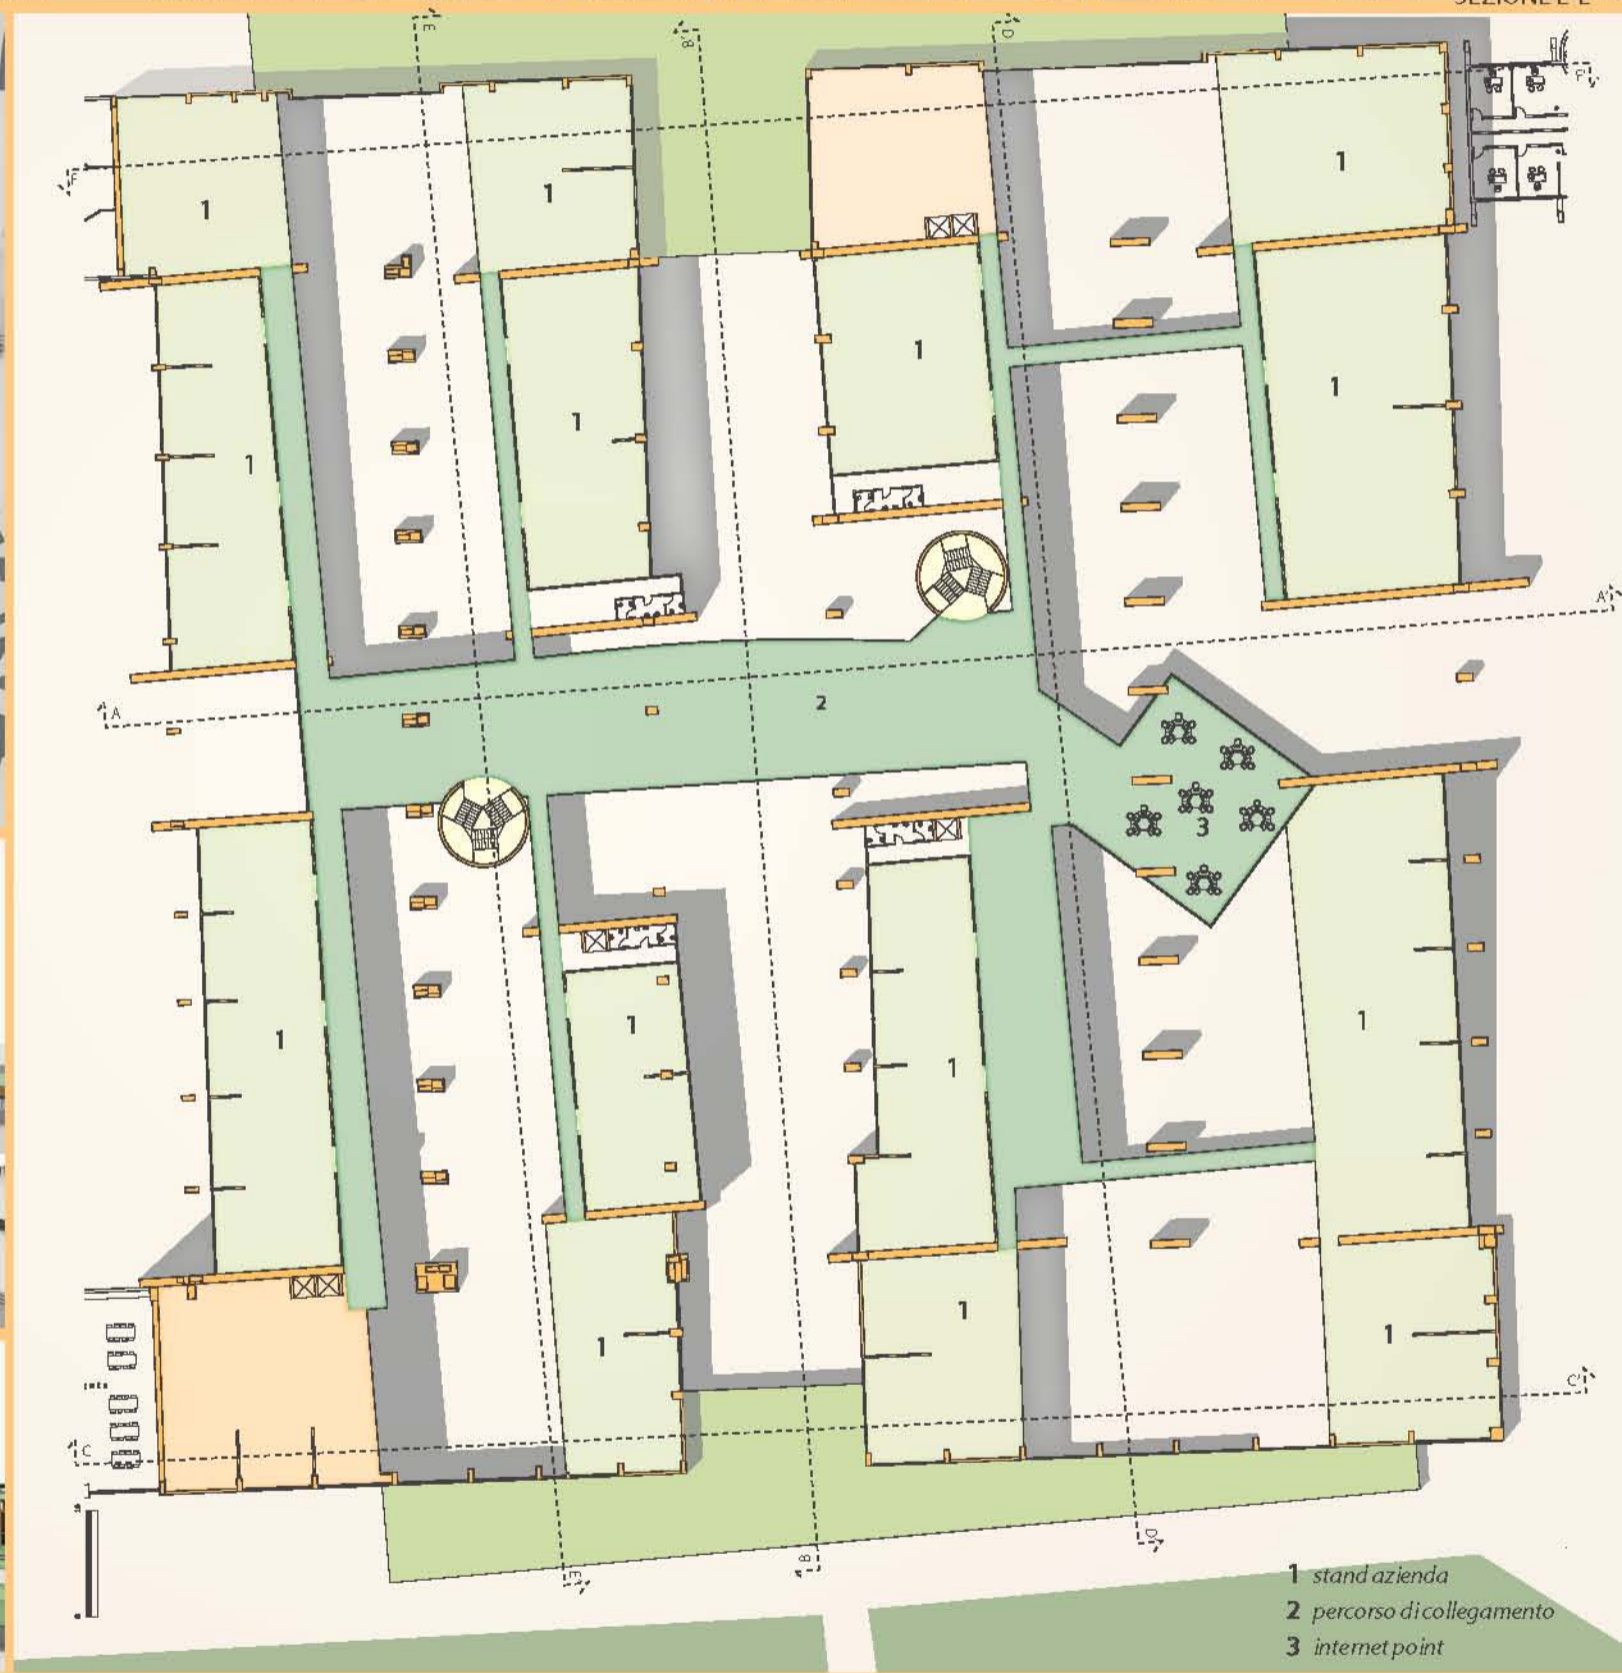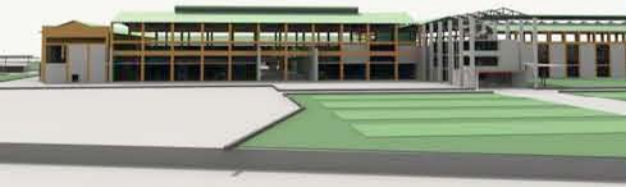

- 1 stand azienda
- 2 percorso di collegamento
- 3 internet point

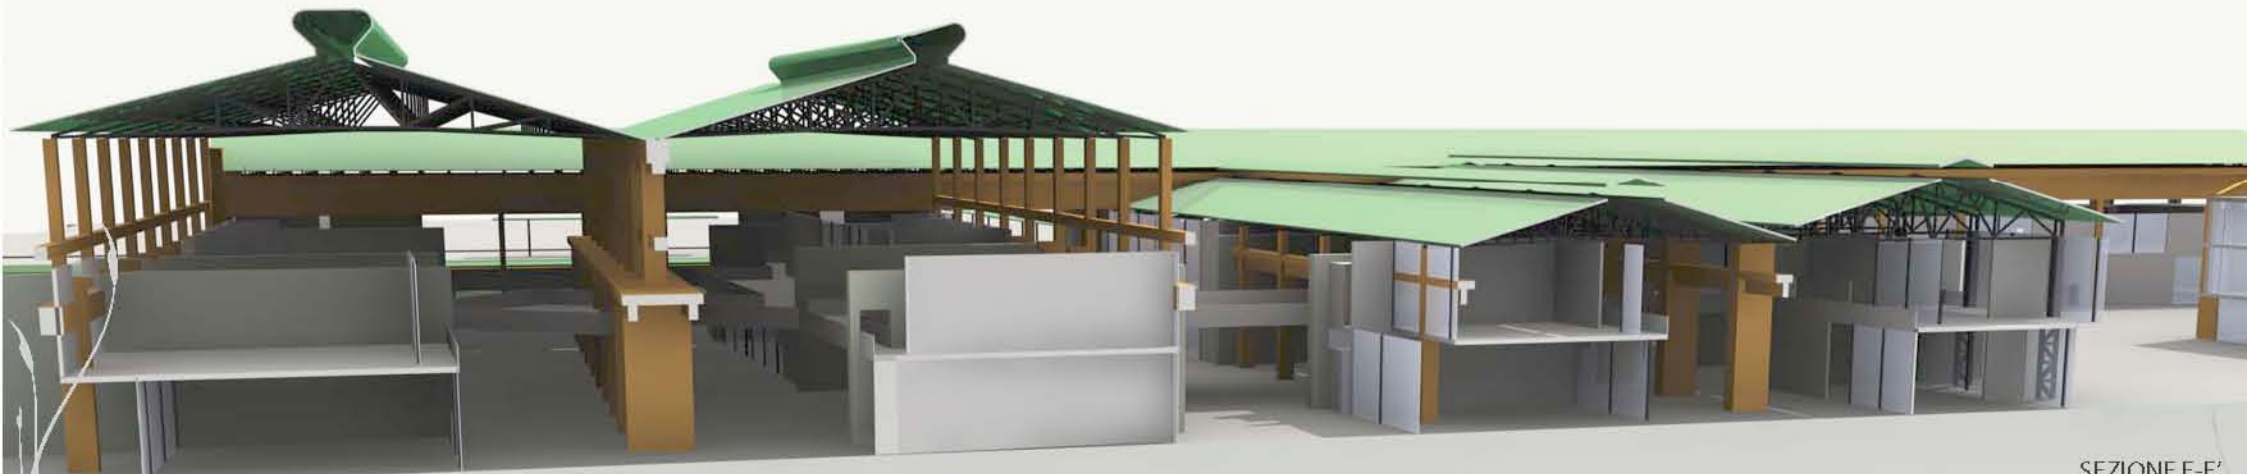

SEZIONE F-F'

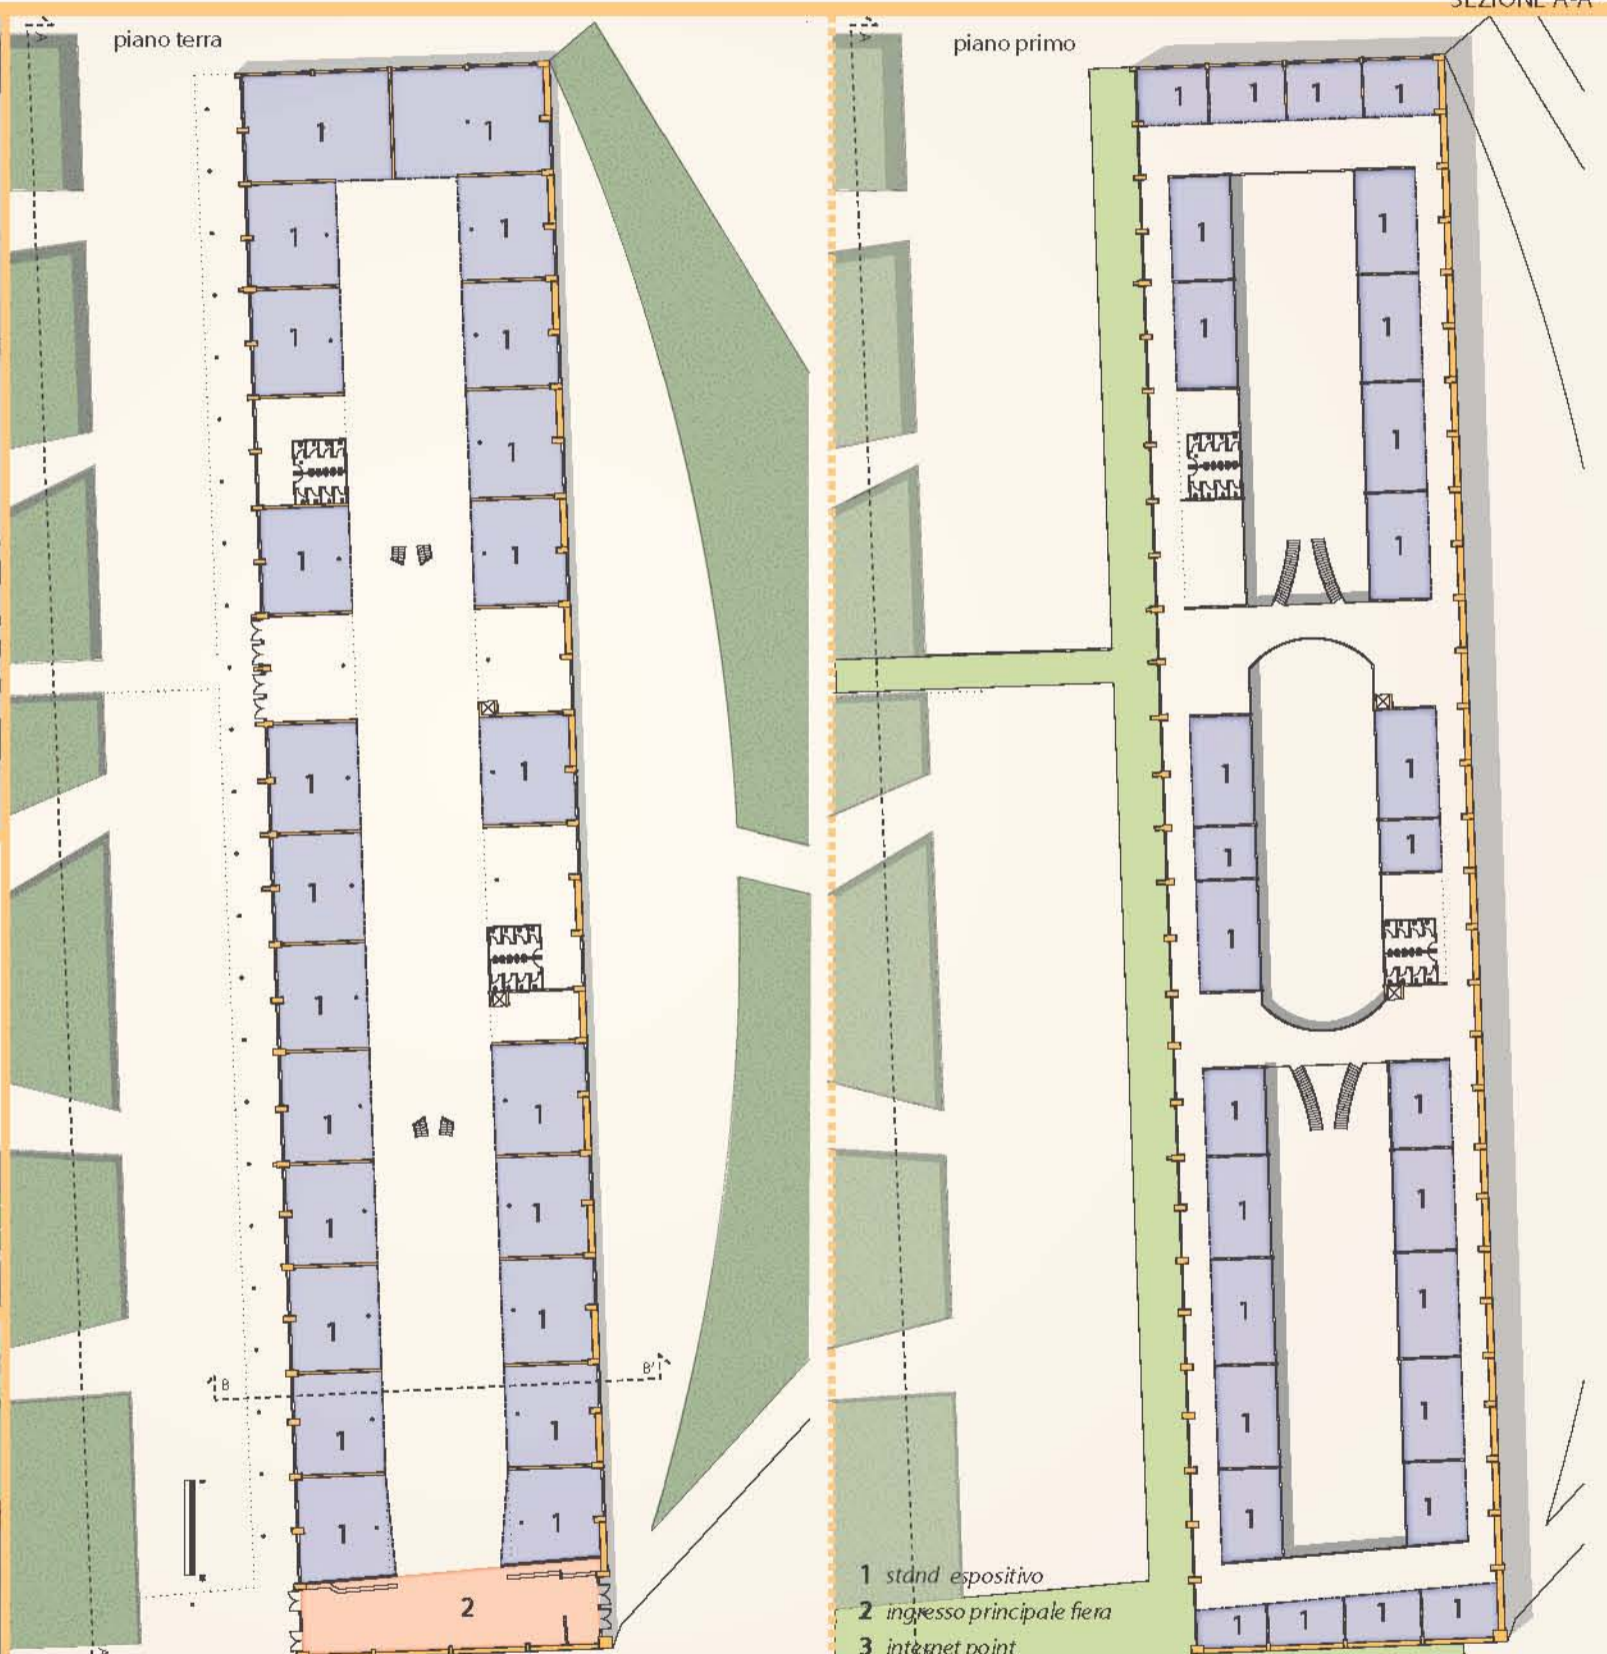
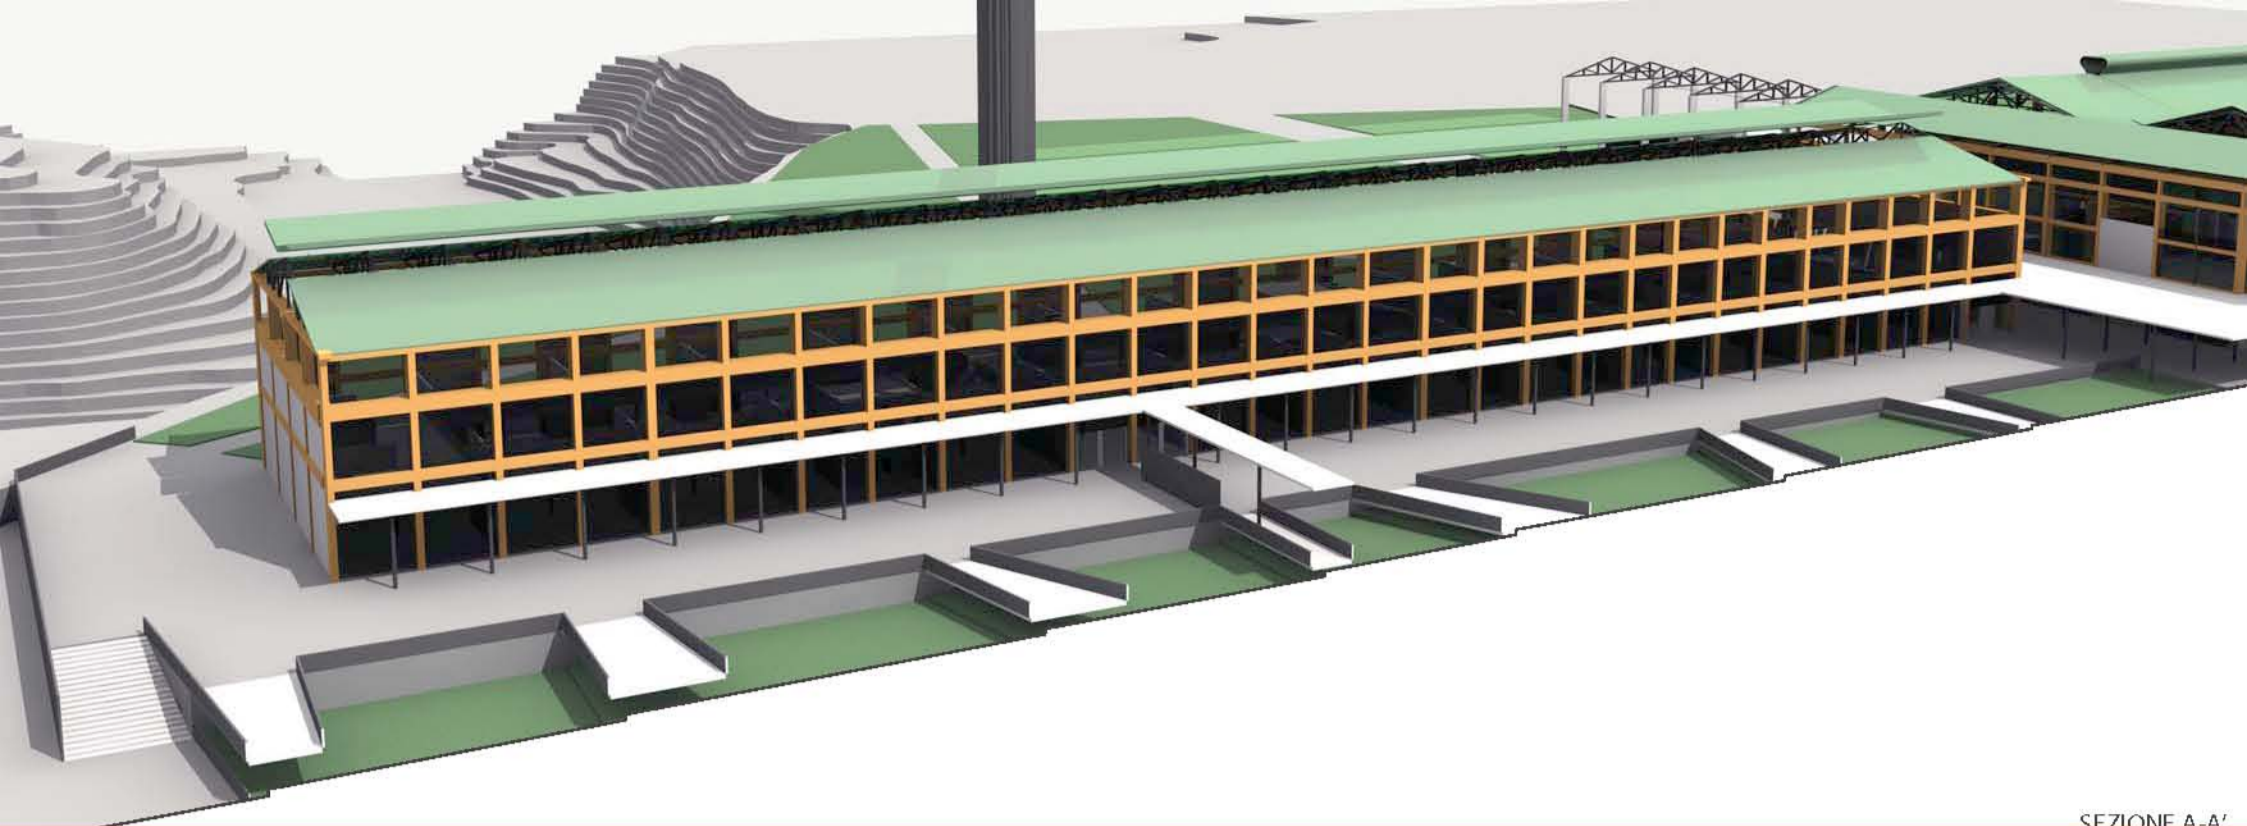





SEZIONE A-A'





SEZIONE B-B'

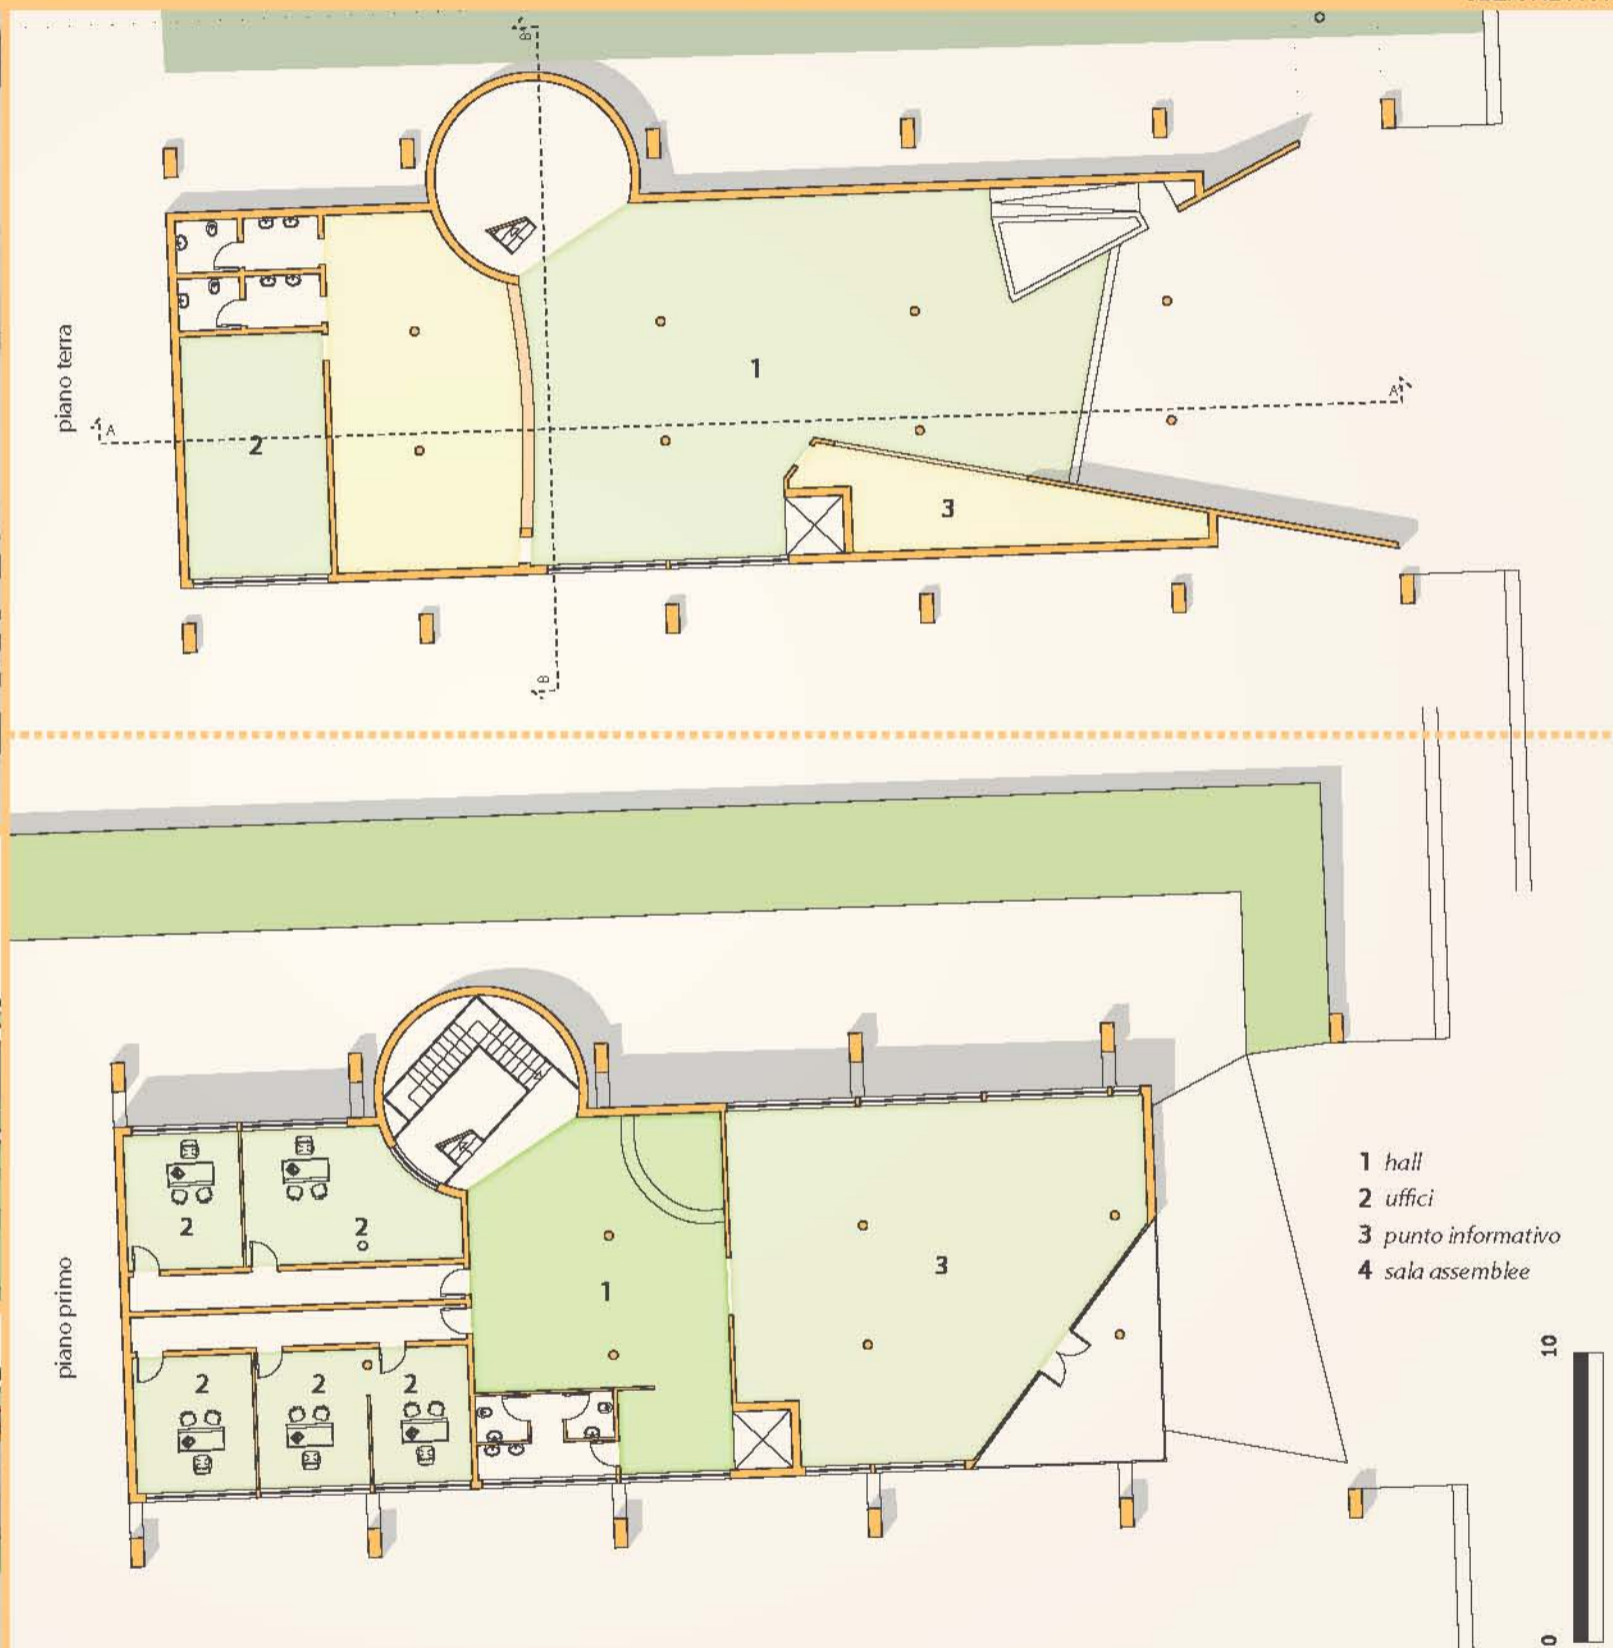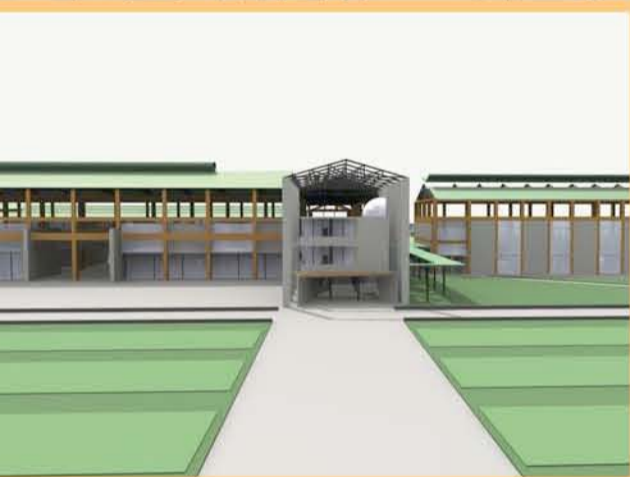

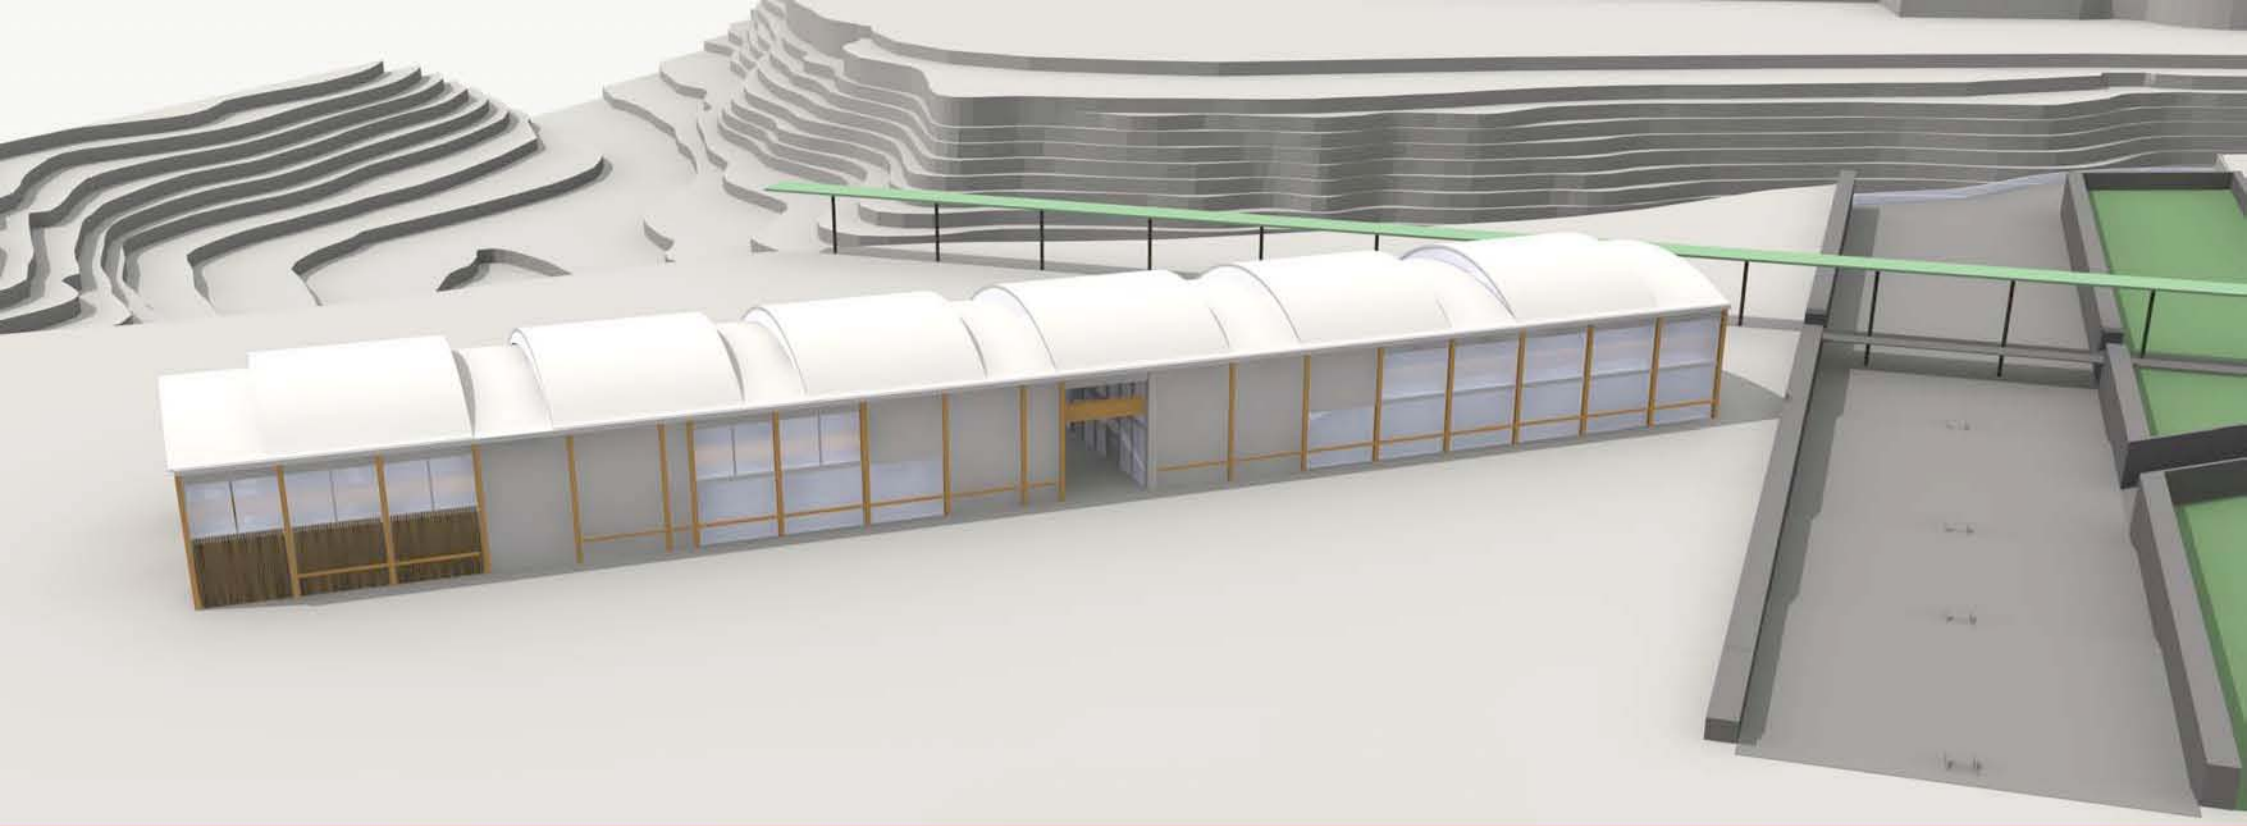


SEZIONE B-B'

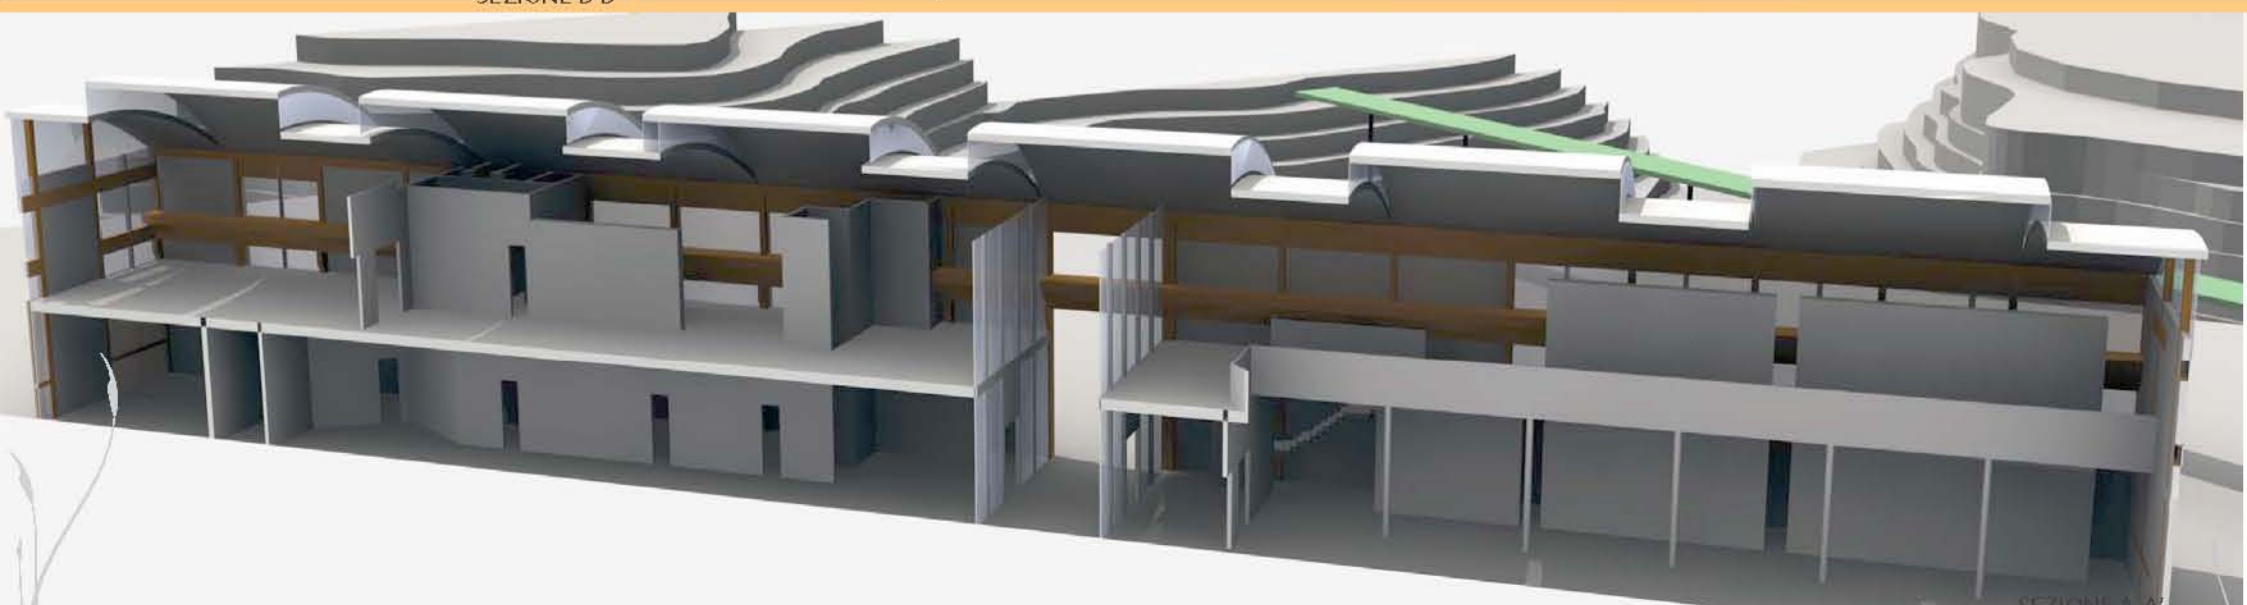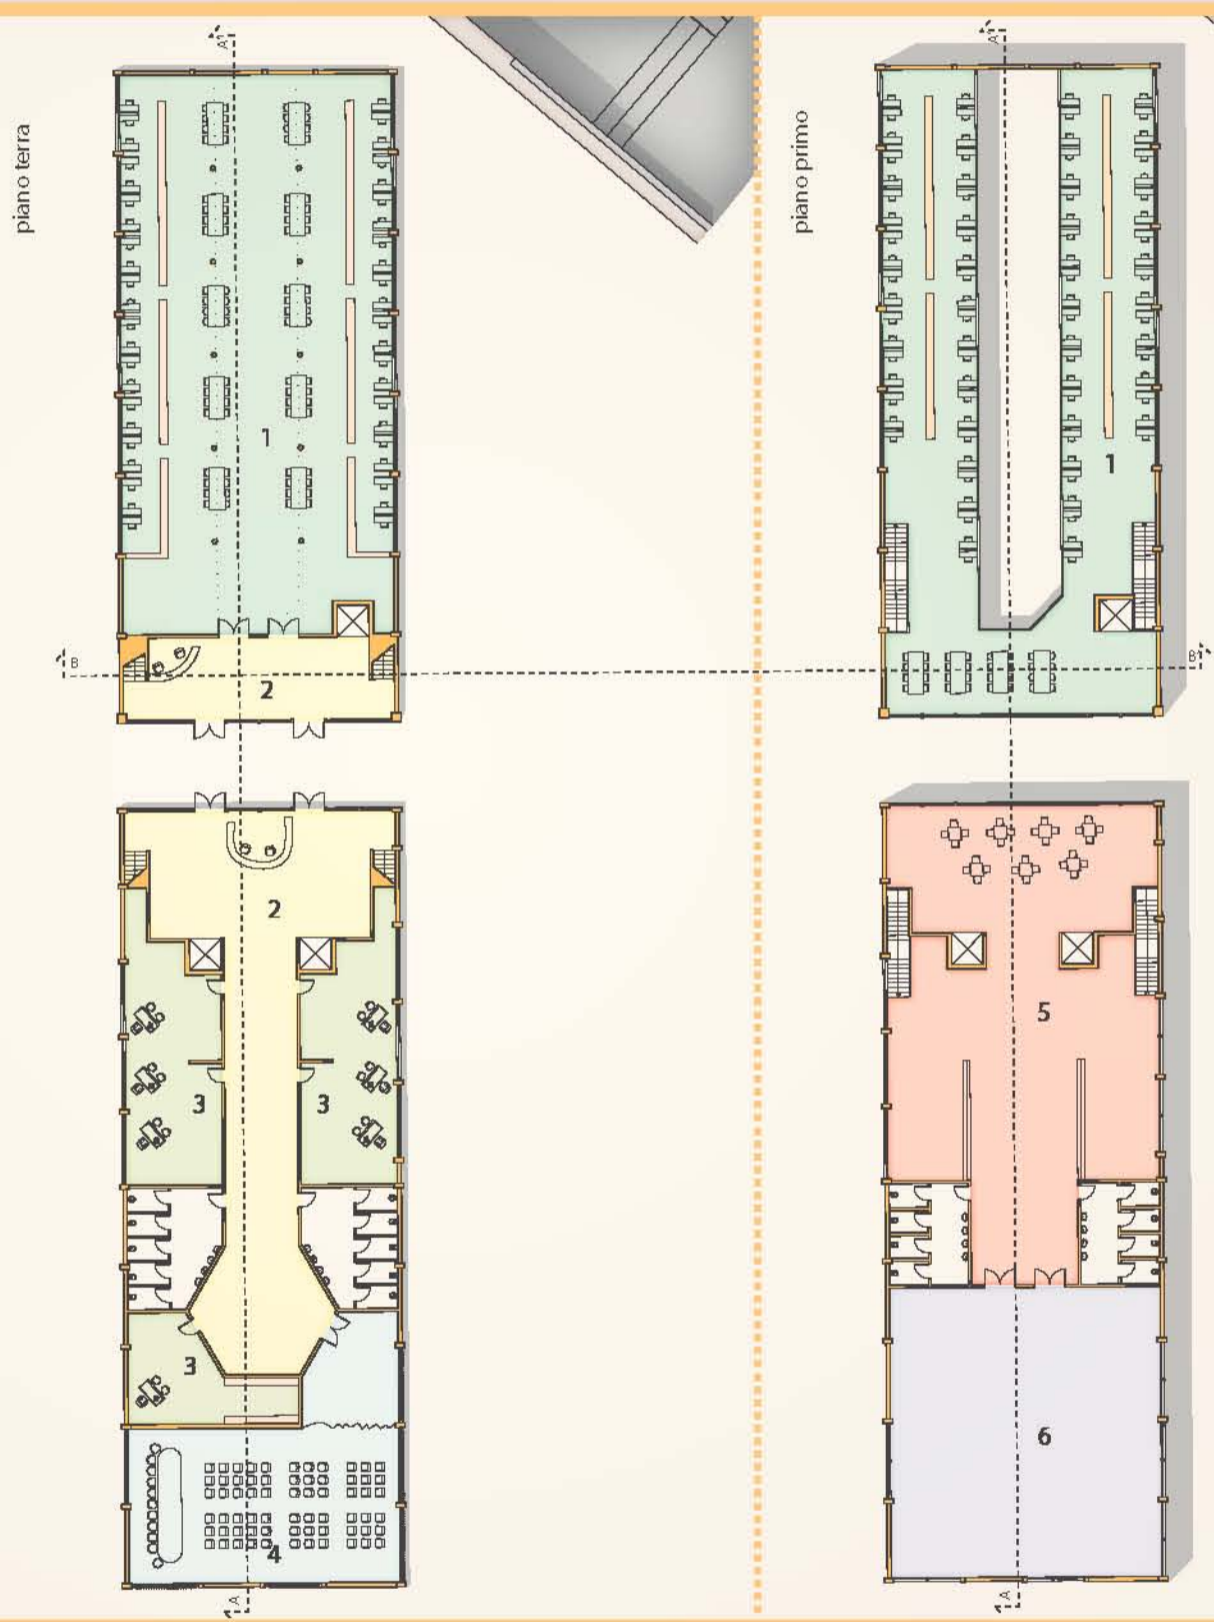

SEZIONE A-A'




piano terra

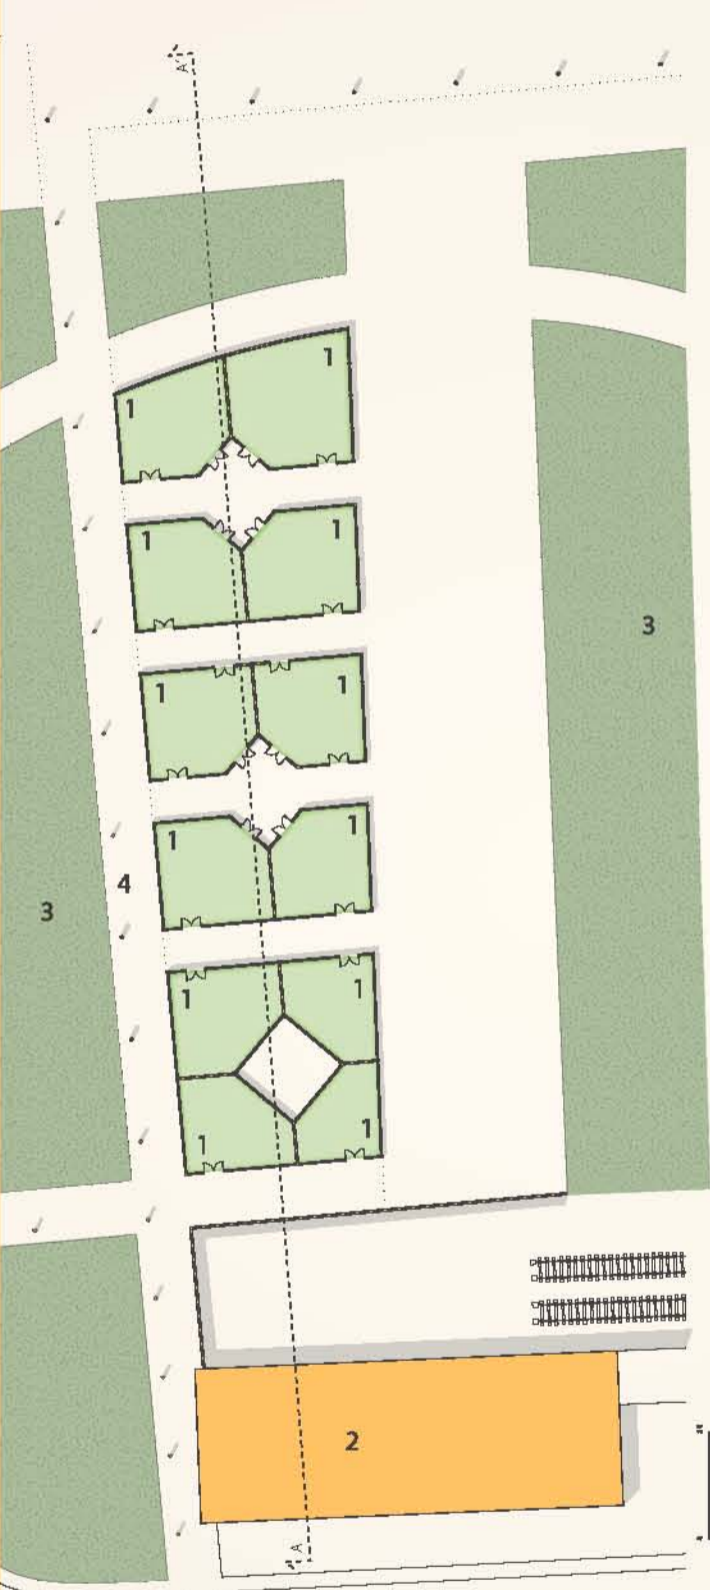

copertura



- 1 locali commerciali
- 2 nuova stazione di testata
- 3 parco verde
- 4 percorso di collegamento coperto

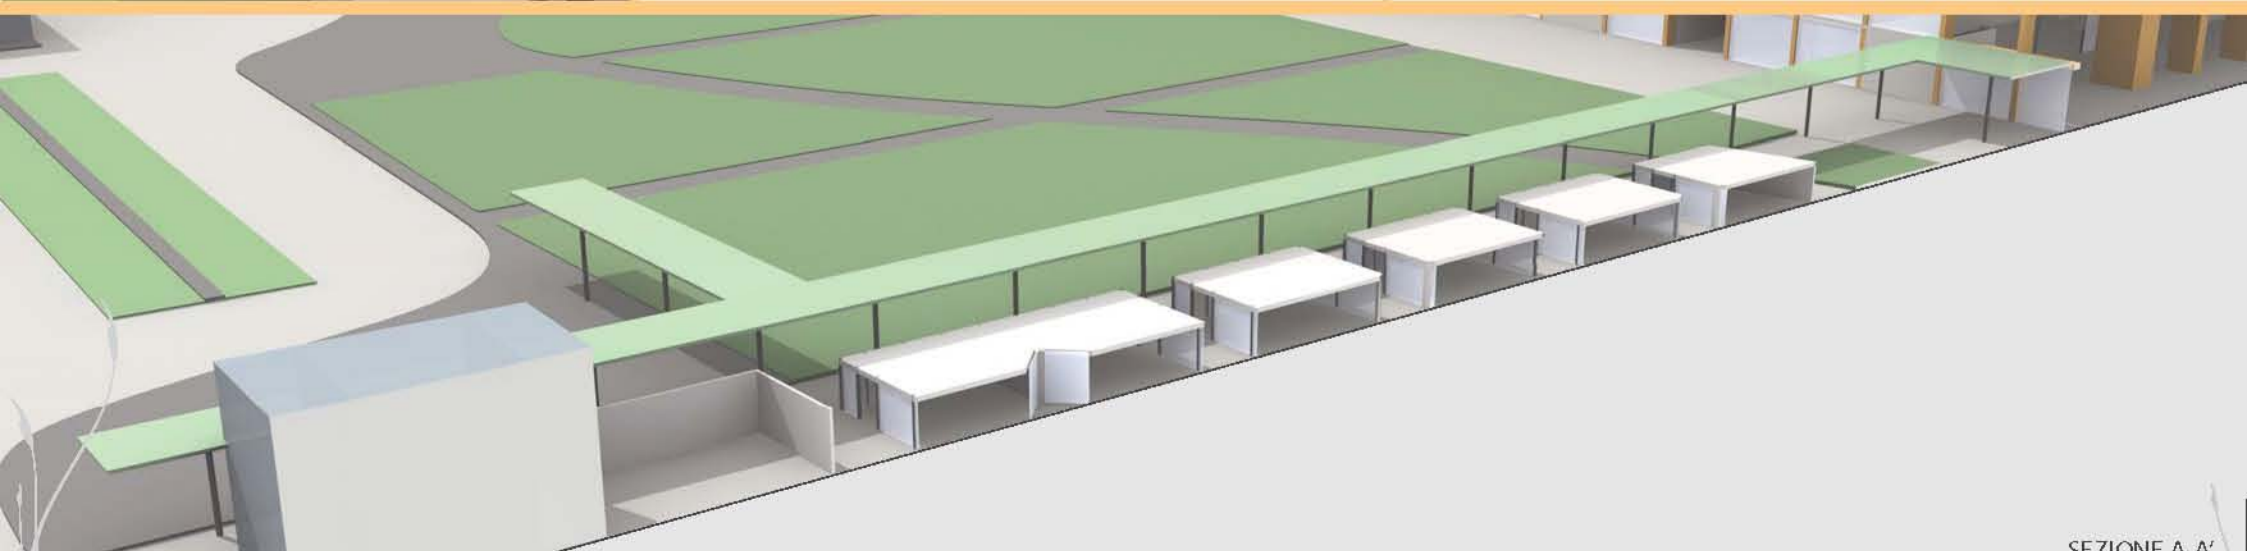

SEZIONE A-A'