NATURALE

Verde naturale sui colli S.Bartolo e Ardizio
Verde ripariale lungo il fiume Foglia e Torrente Genica

DIFFUSO

Parchi, campi sportivi, giardini, aree pubbliche

GRANDI AREE VERDI

Parco Miralfiore, Area Caprilino, Cittadella dello Sport
Campus scolastico, Area Muraglia

Percorso ciclopedonale esistente

Percorso ciclopedonale di progetto

PARCHEGGIO SCAMBIATORE

Aree di sosta gratuite dove poter lasciare l'auto e spostarsi con la bicicletta, autobus di linea e bus-navetta

SCALA 1:10000

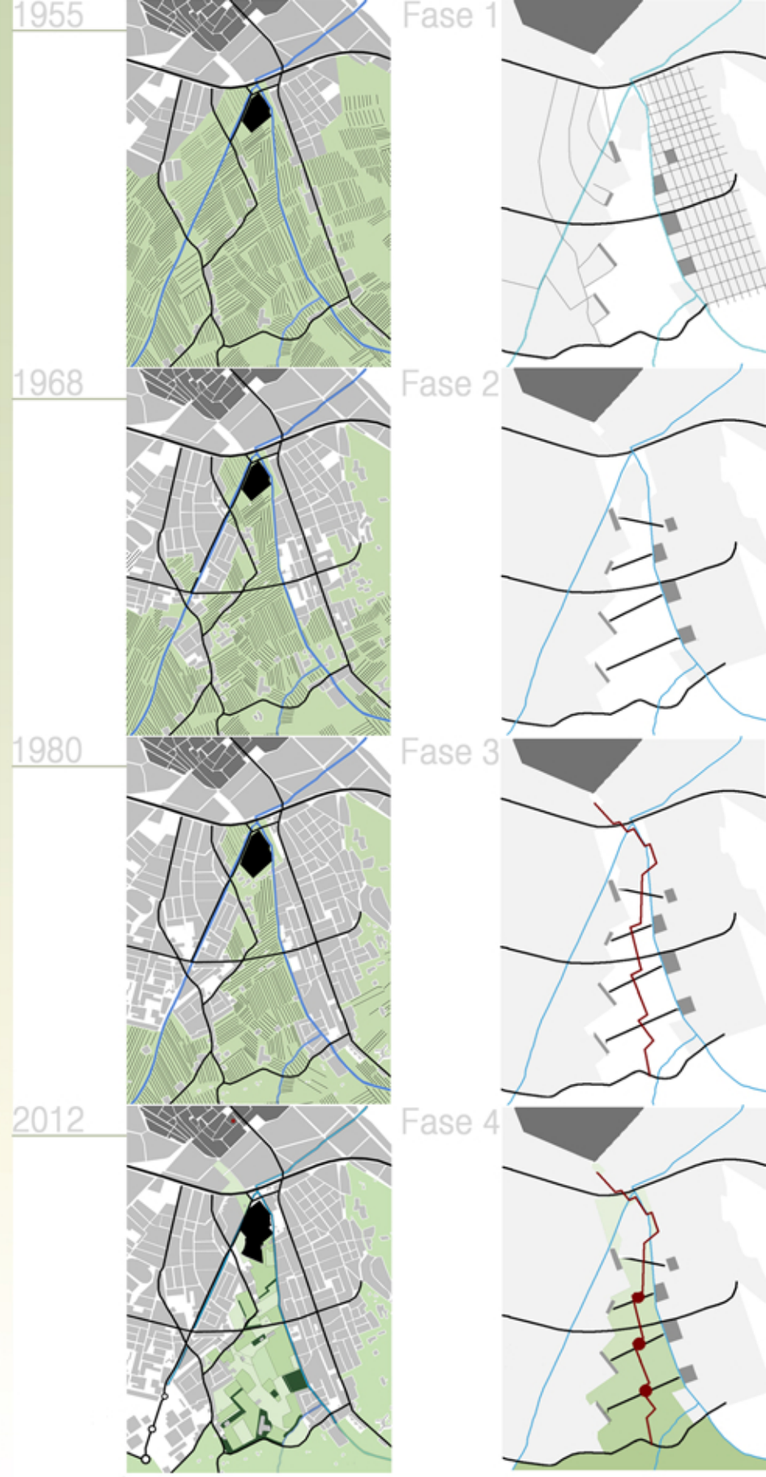

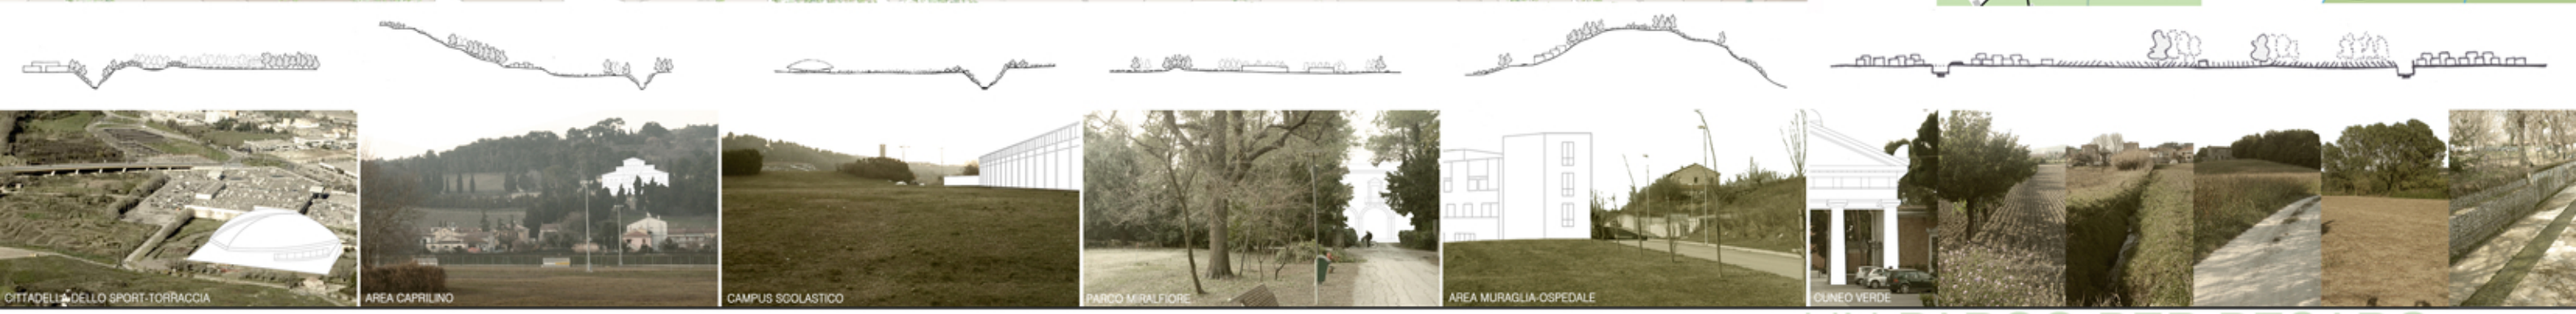

Edifici pubblici esistenti
Green-housing
Strutture del parco
Piazze
Percorsi trasversali
Percorso del parco
Portamento scalare
Portamento espanso
Portamento raccolto
Portamento ascendente
Siepe
Torrente
Fossi irrigui
Area pubblica
Vivaio
Giardino privato
Frutteto
Area sportiva
Orto
Gibaro
Campo arato

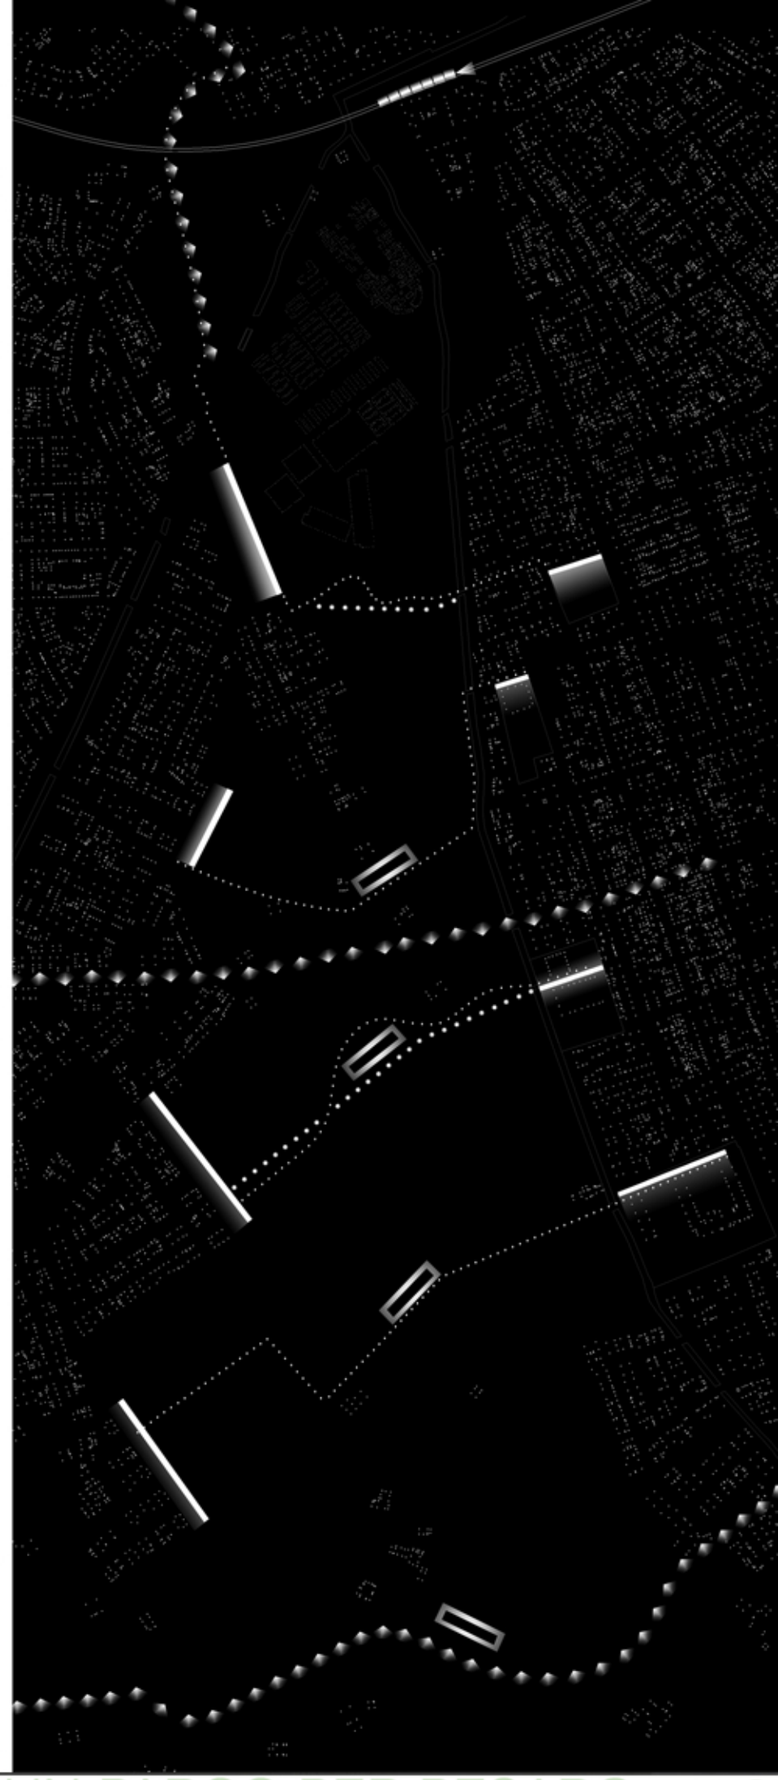

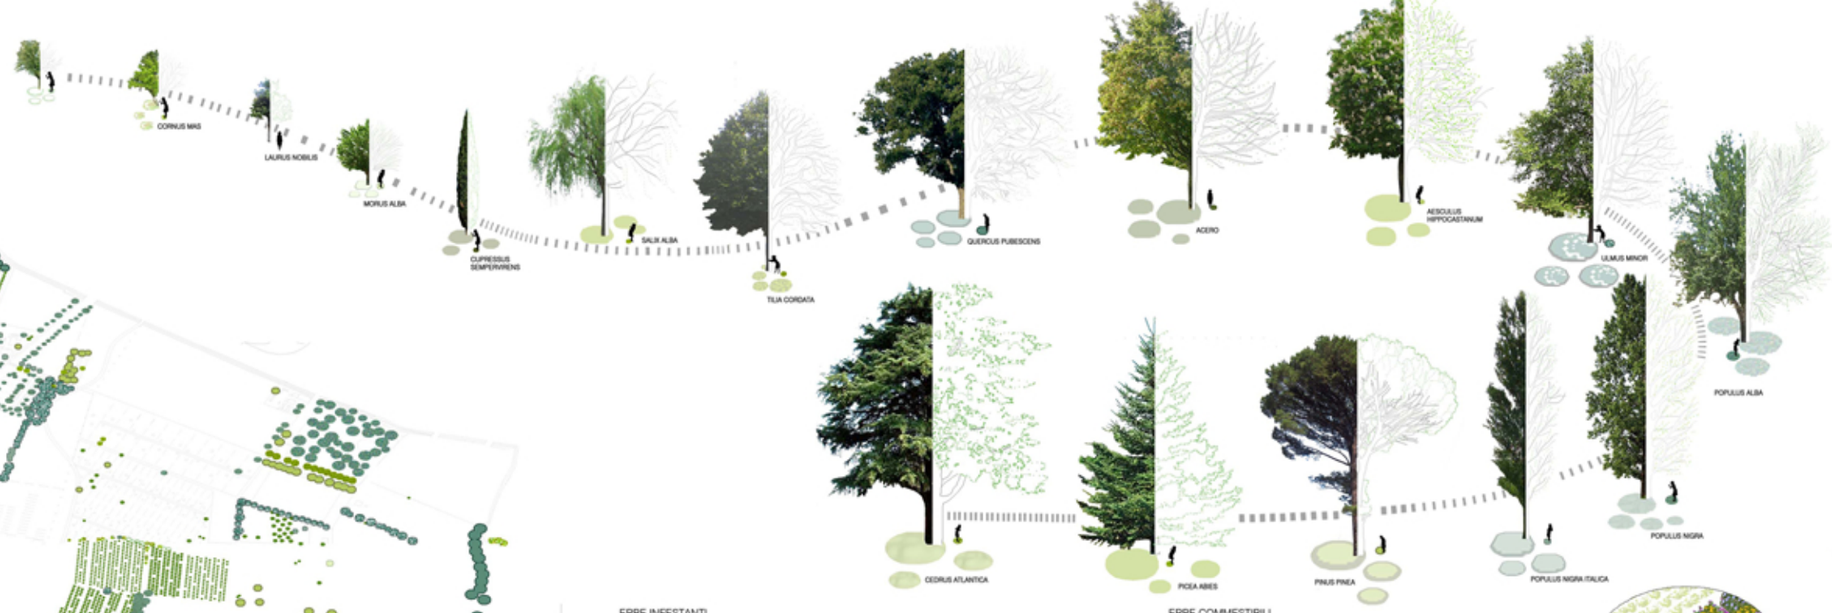
CORNUS MAS
LAURUS NOBILIS
MORUS ALBA
CUPRESSUS SEMPERVIRENS
SALIX ALBA
TILIA CORDATA
QUERCUS PUBESCENS
ACERO
AESCULUS HIPPOCASTANUM
ULMUS MINOR
POPULUS ALBA
POPULUS NIGRA
POPULUS NIGRA ITALICA
PINUS PINEA
PICEA ABIES
CEDRUS ATLANTICA

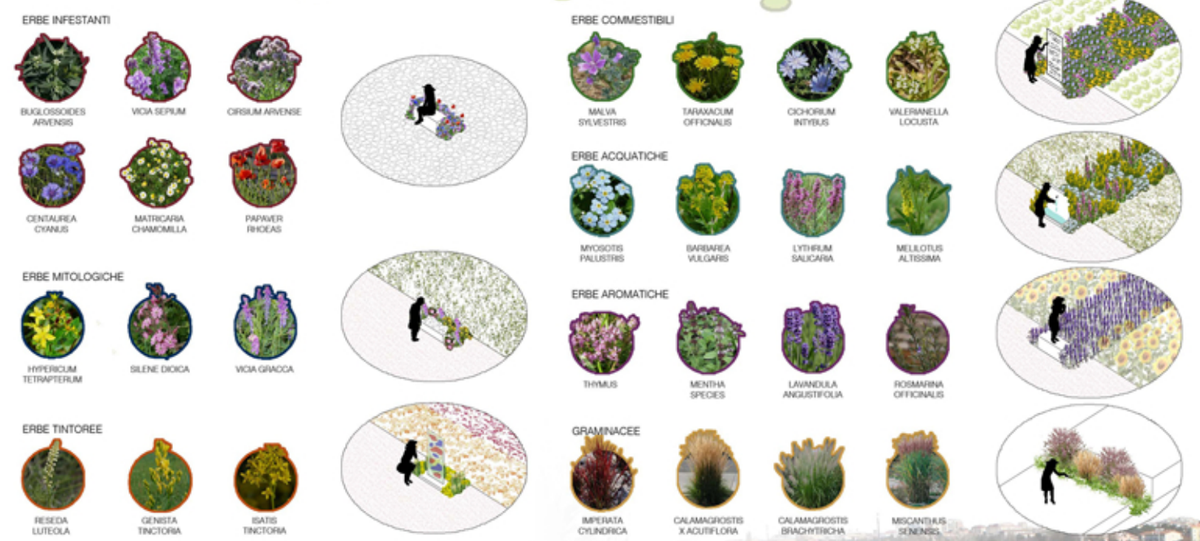
ERBE INFESTANTI
BUGLOSSOIDES ARVENSIS
VICIA SEPIUM
CIRSIUM ARVENSE
CENTAUREA CYANUS
MATRICARIA CHAMOMILLA
PAPAVER RHOEAS
ERBE MITOLOGICHE
HYPERICUM TETRAPTERUM
SILENE DIOICA
VICIA GRACCA
ERBE TINTOREE
RESEDA LUTEOLA
GENISTA TINCTORIA
ISATIS TINCTORIA
ERBE COMMESTIBILI
MALVA SYLVESTRIS
TARAXACUM OFFICINALIS
CICHORIUM INTYBUS
VALERIANELLA LOCUSTA
ERBE ACQUATICHE
MYOSOTIS PALUSTRIS
BARBAREA VULGARIS
LYTHRUM SALICARIA
MELILOTUS ALTISSIMA
ERBE AROMATICHE
THYMUS
MENTHA SPECIES
LAVANDULA ANGUSTIFOLIA
ROSMARINA OFFICINALIS
GRAMINACEE
IMPERATA CYLINDRICA
CALAMAGROSTIS X ACUTIFLORA
CALAMAGROSTIS BRACHYTRICHA
MISCANTHUS SENENSIS

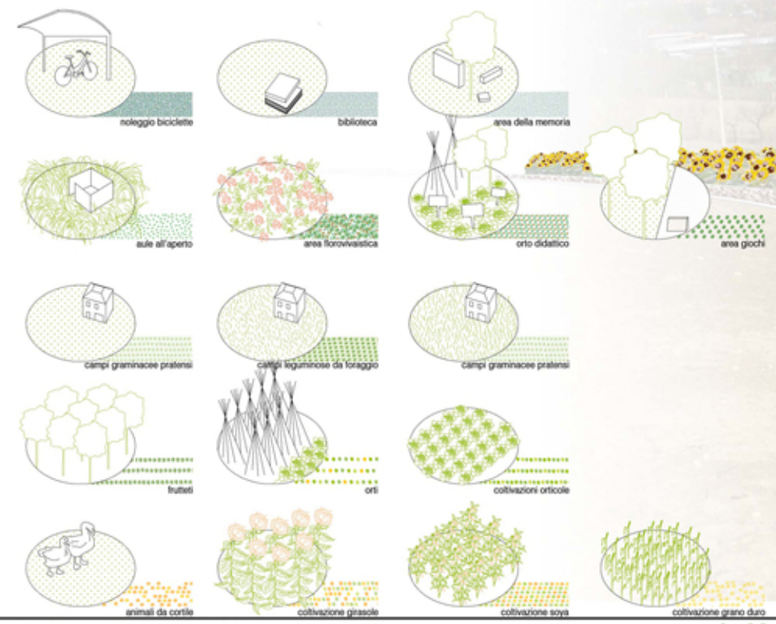
noleggio biciclette
biblioteca
area della memoria
aule all'aperto
area florovivaistica
orto didattico
area giochi
campi graminacee pratensi
campi leguminose da foraggio
campi graminacee pratensi
frutteti
orti
coltivazioni orticole
animali da cortile
coltivazione girasole
coltivazione soya
coltivazione grano duro

A'
A
N
0 2m 10m
0 1,2m 6m

PRIMAVERA
INVERNO
AUTUNNO
ESTATE
SEZIONE A-A'