





SCALA 1:2000

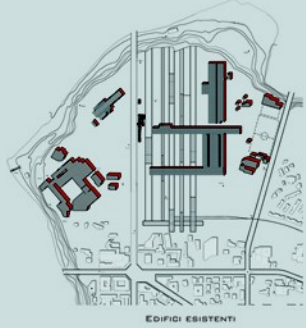


EDIFICI ESISTENTI






STRISCE PROGETTUALI, NUOVI EDIFICI, PERCORSI

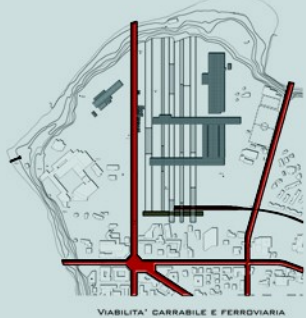


VIABILITA' CARRABILE E FERROVIARIA

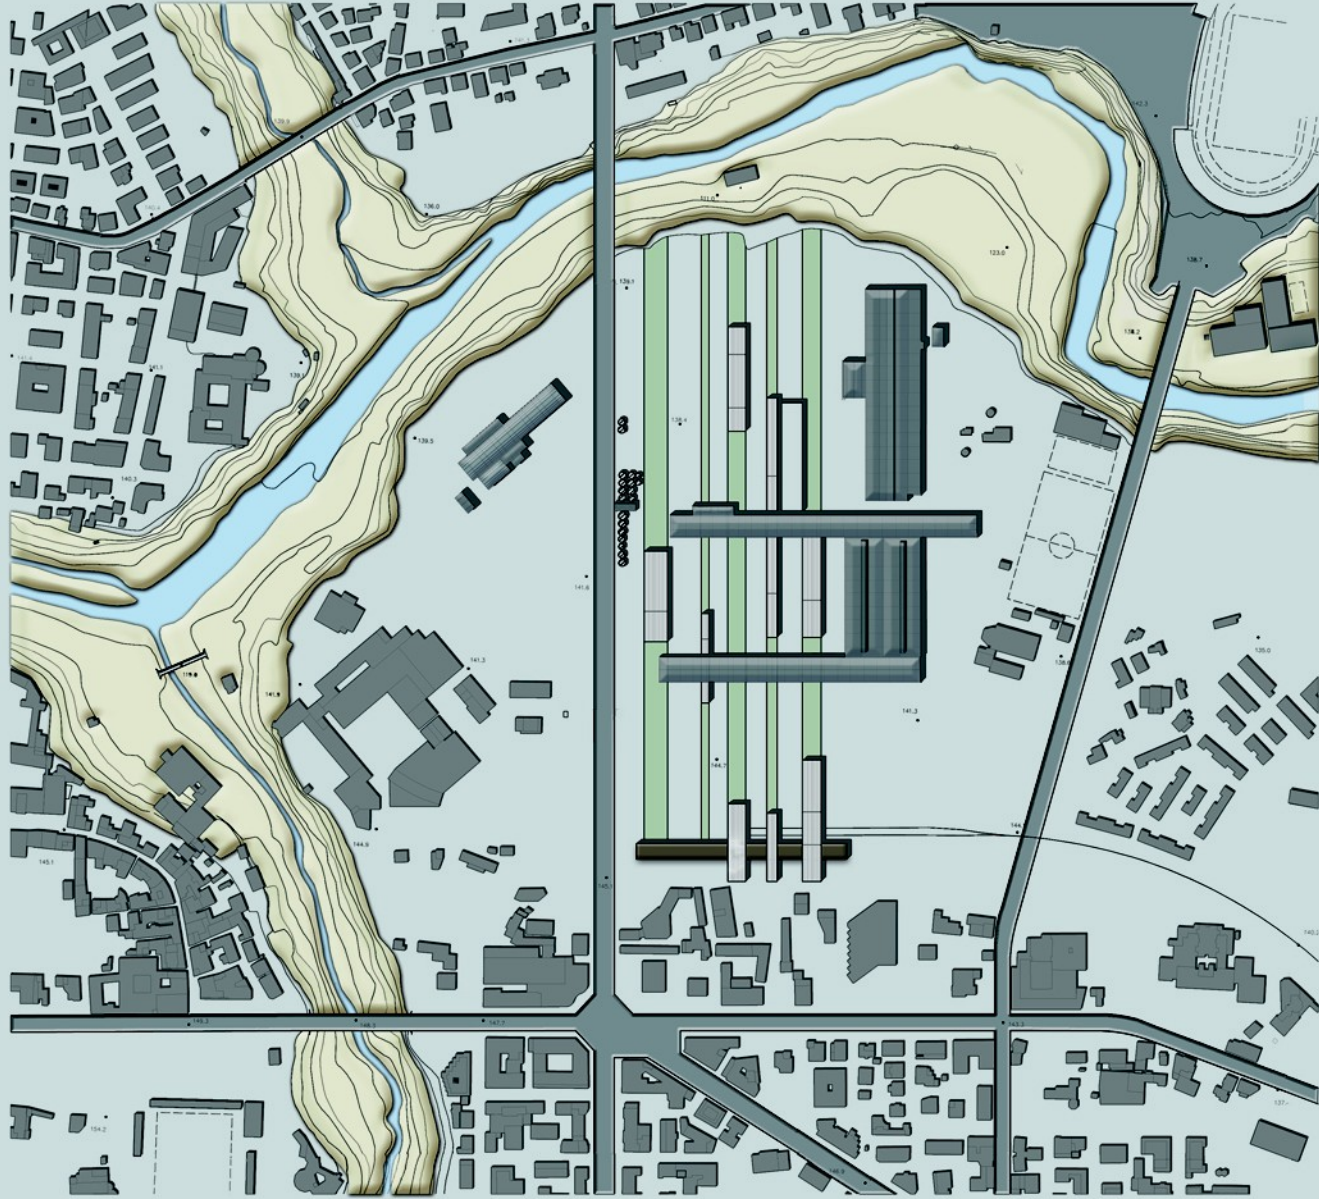



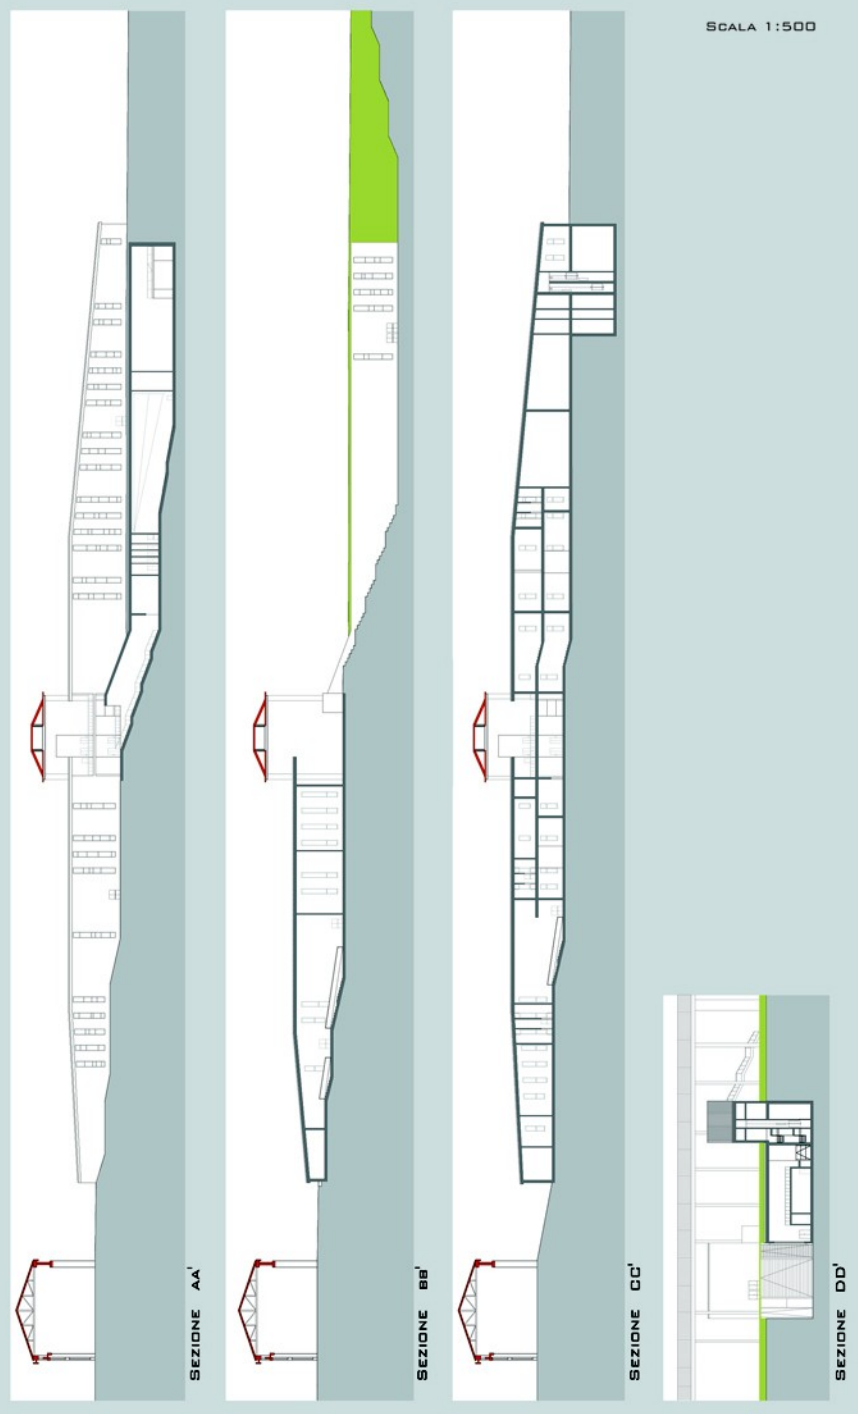
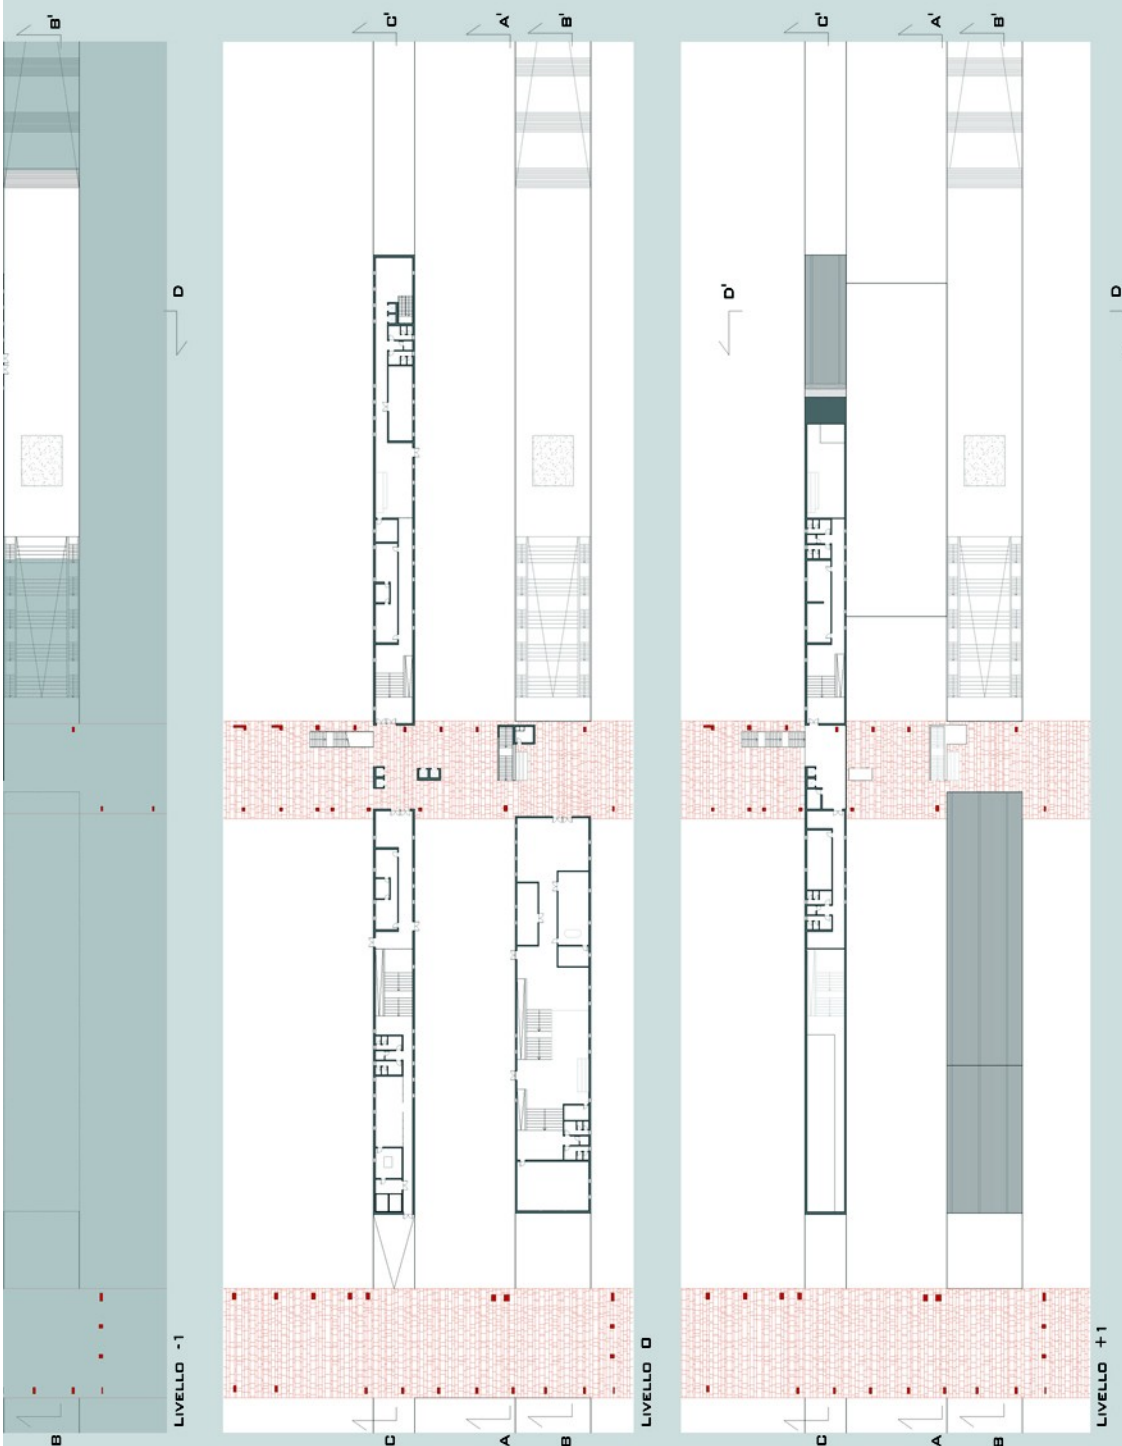


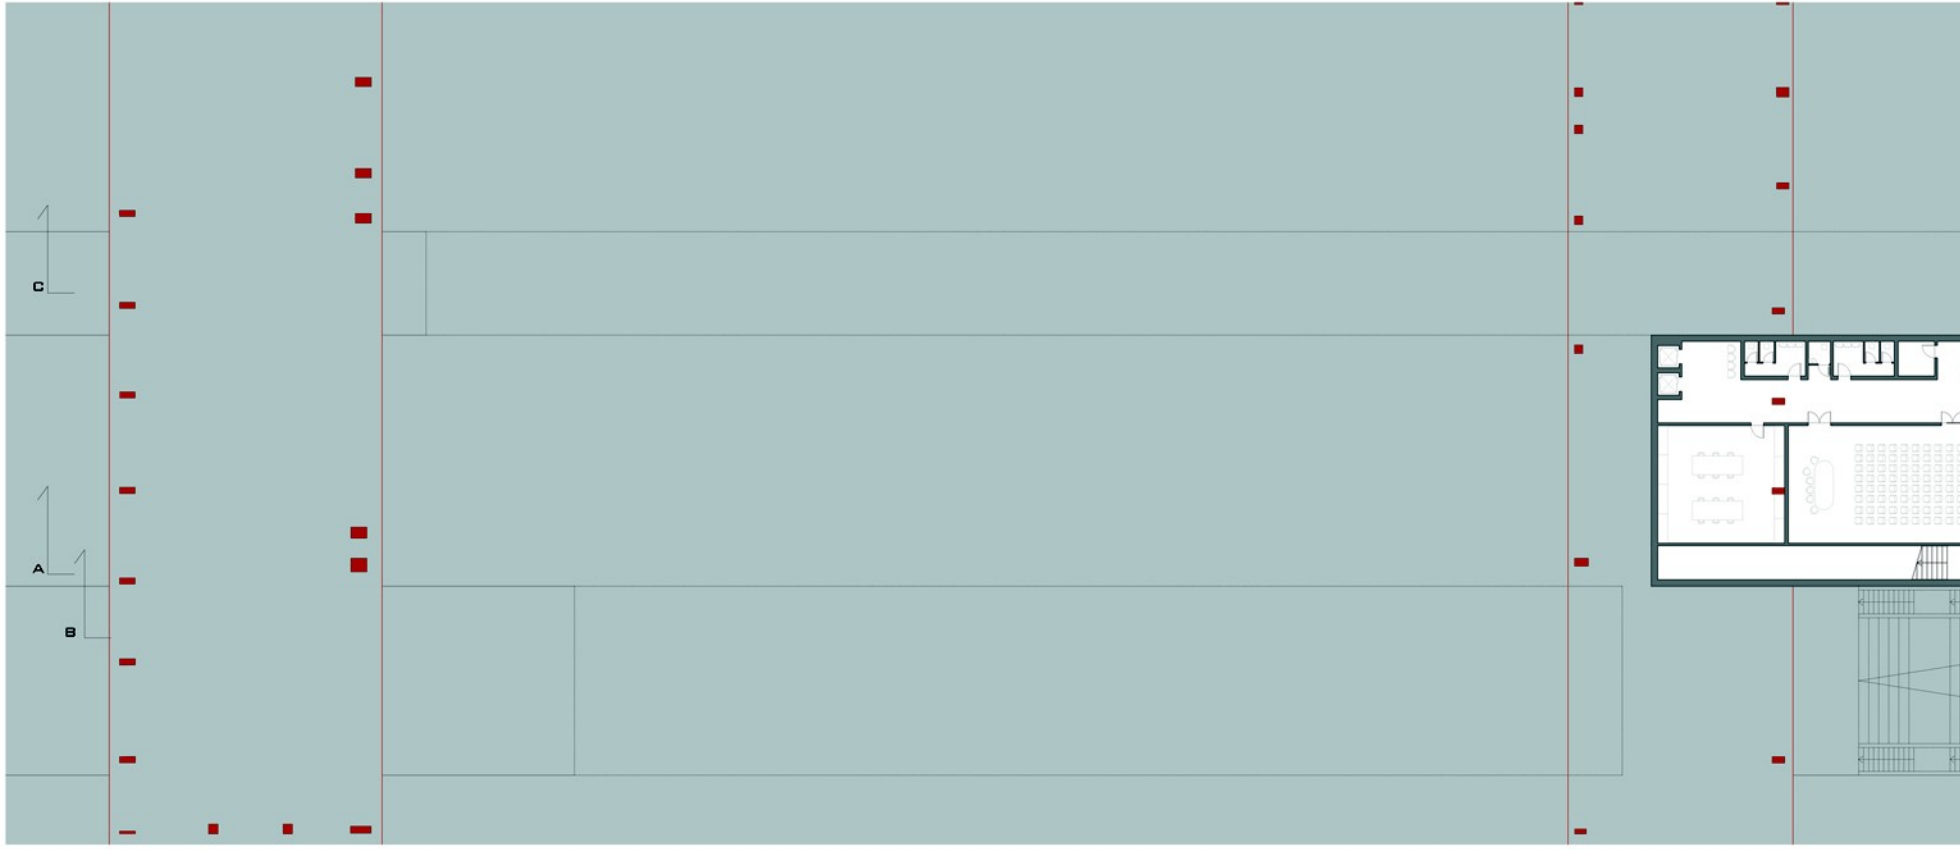


LIVELLO -1

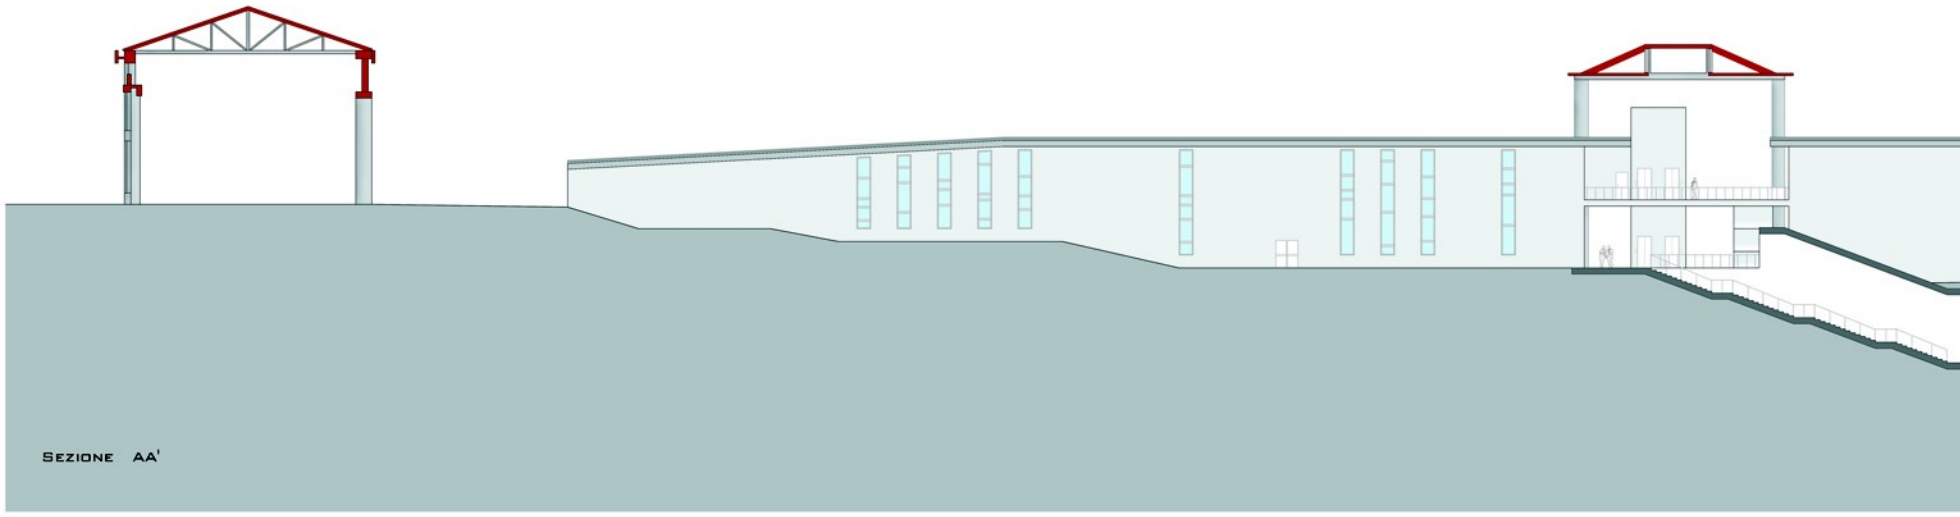








SEZIONE AA'

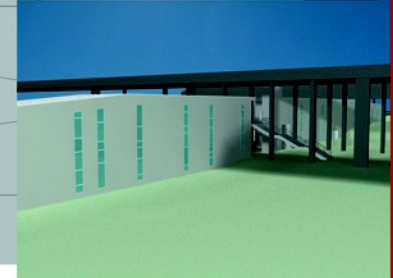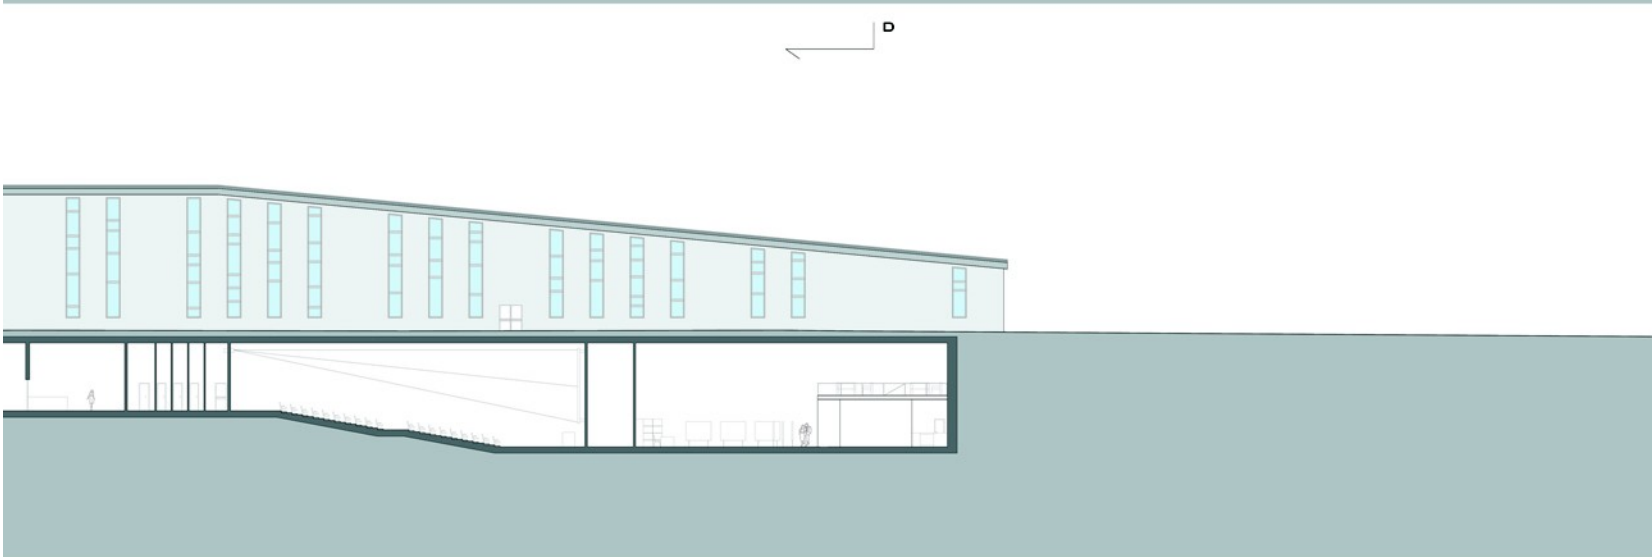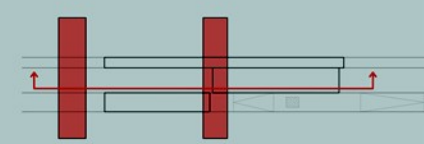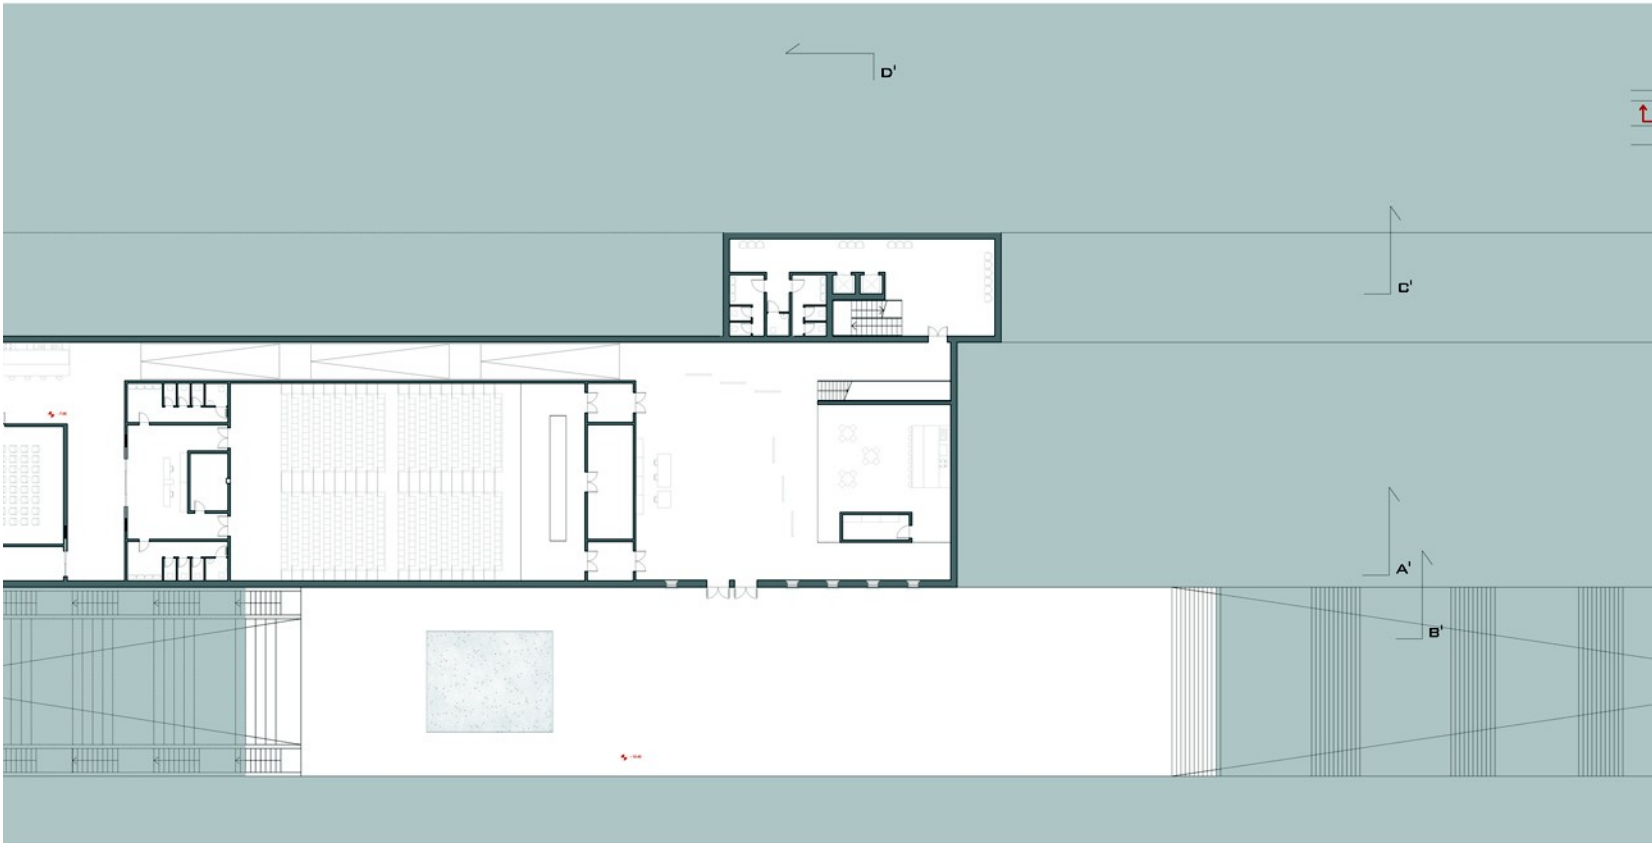


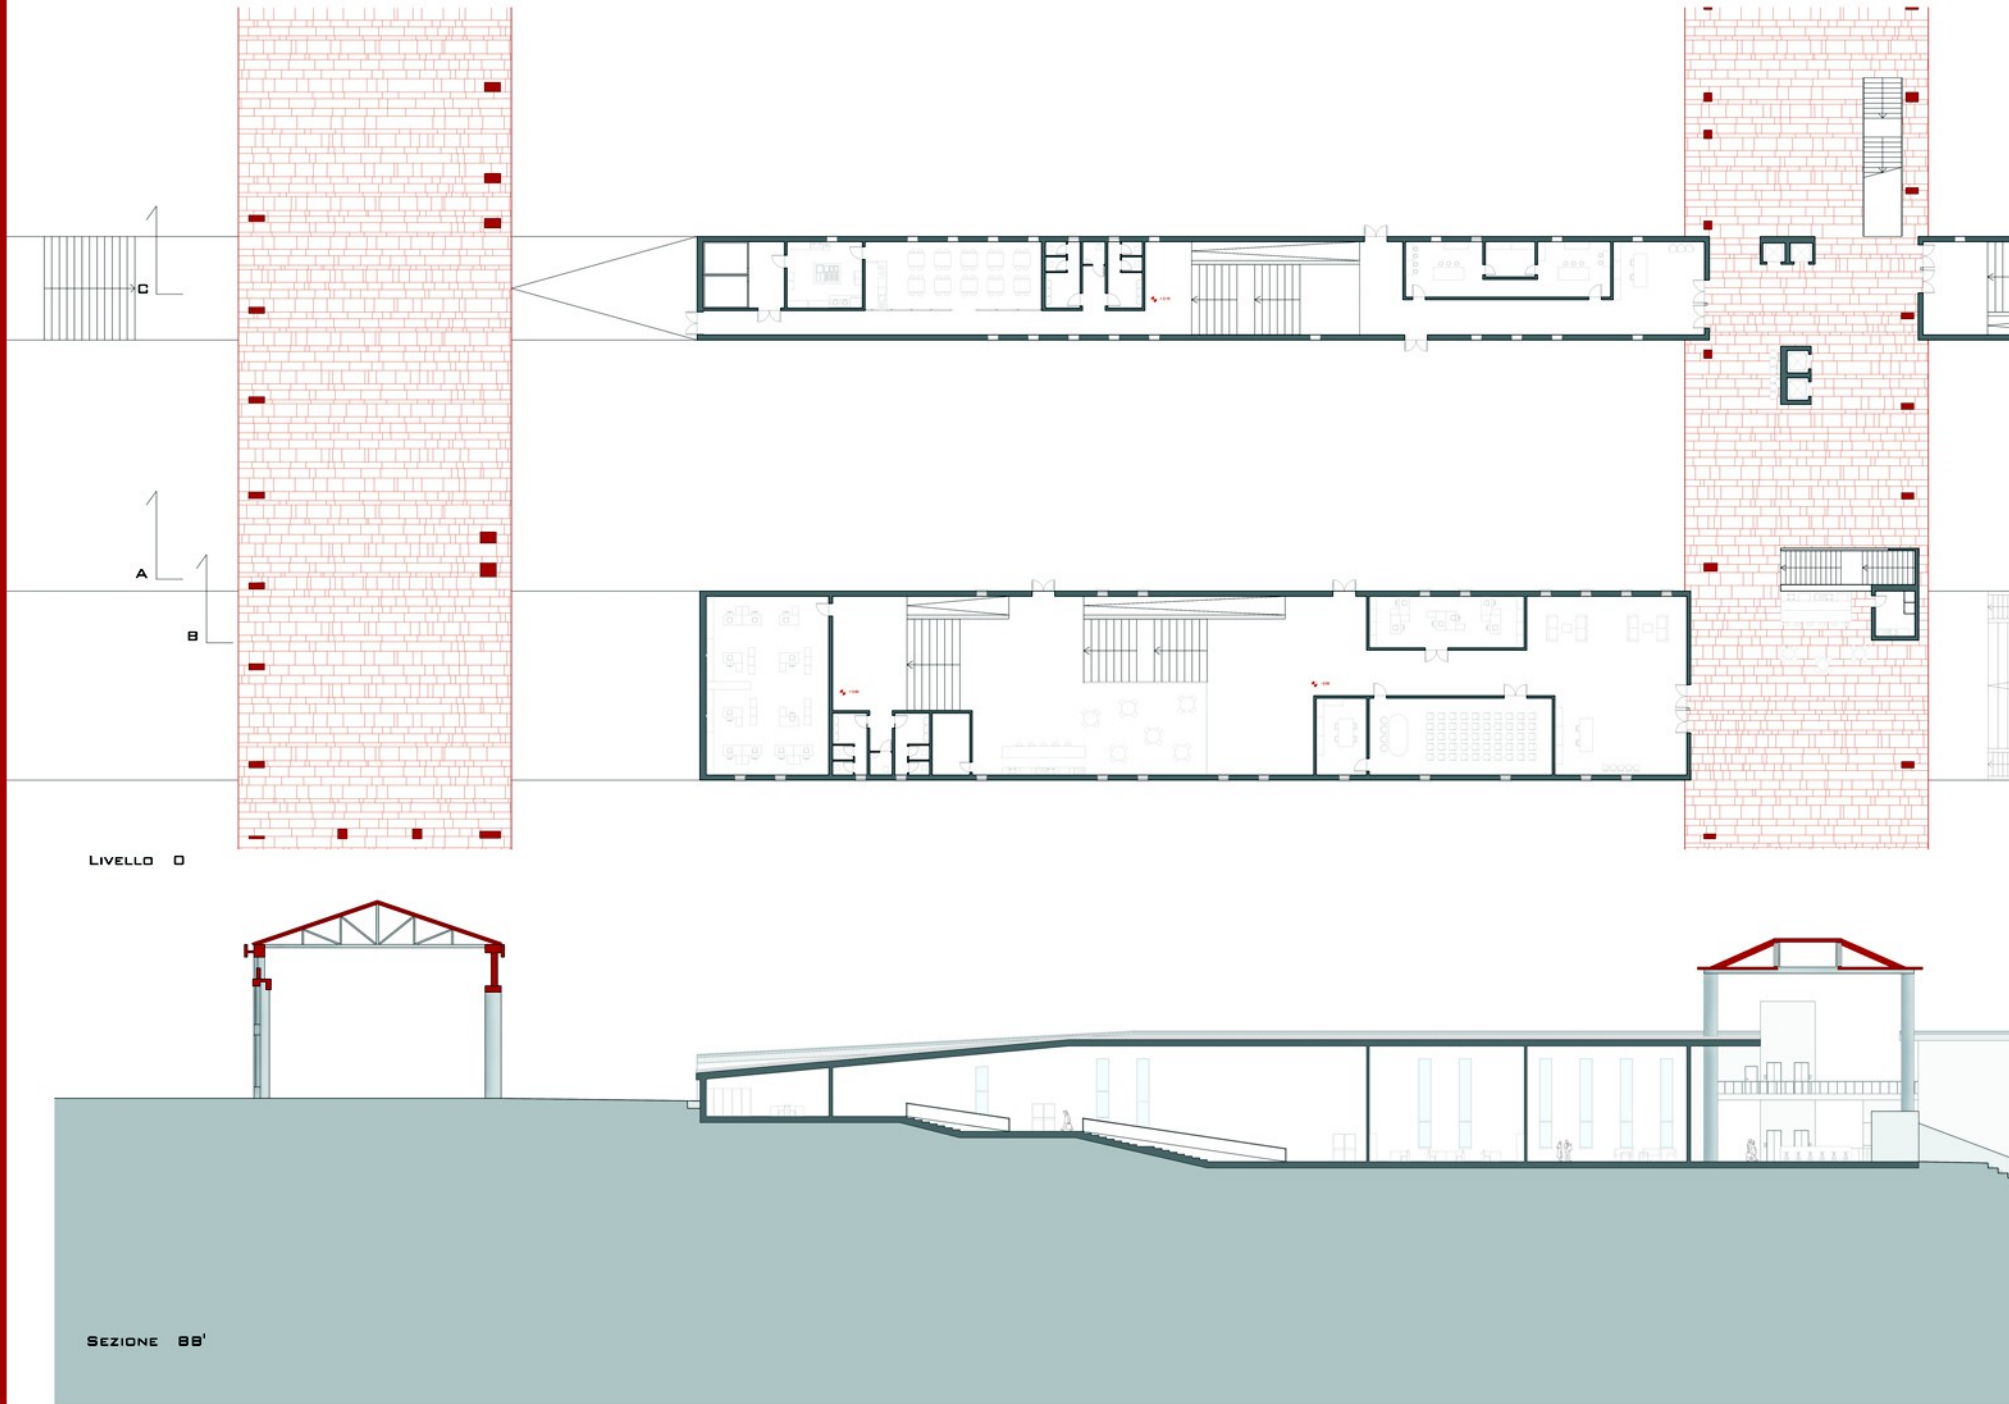

LIVELLO 0




SEZIONE BB'

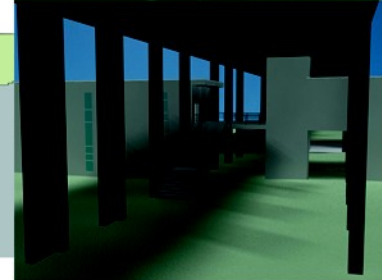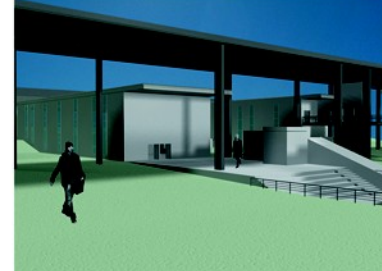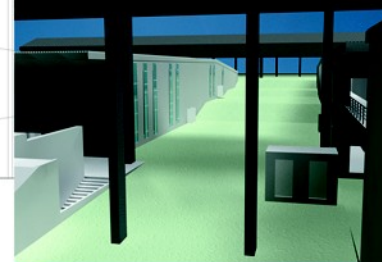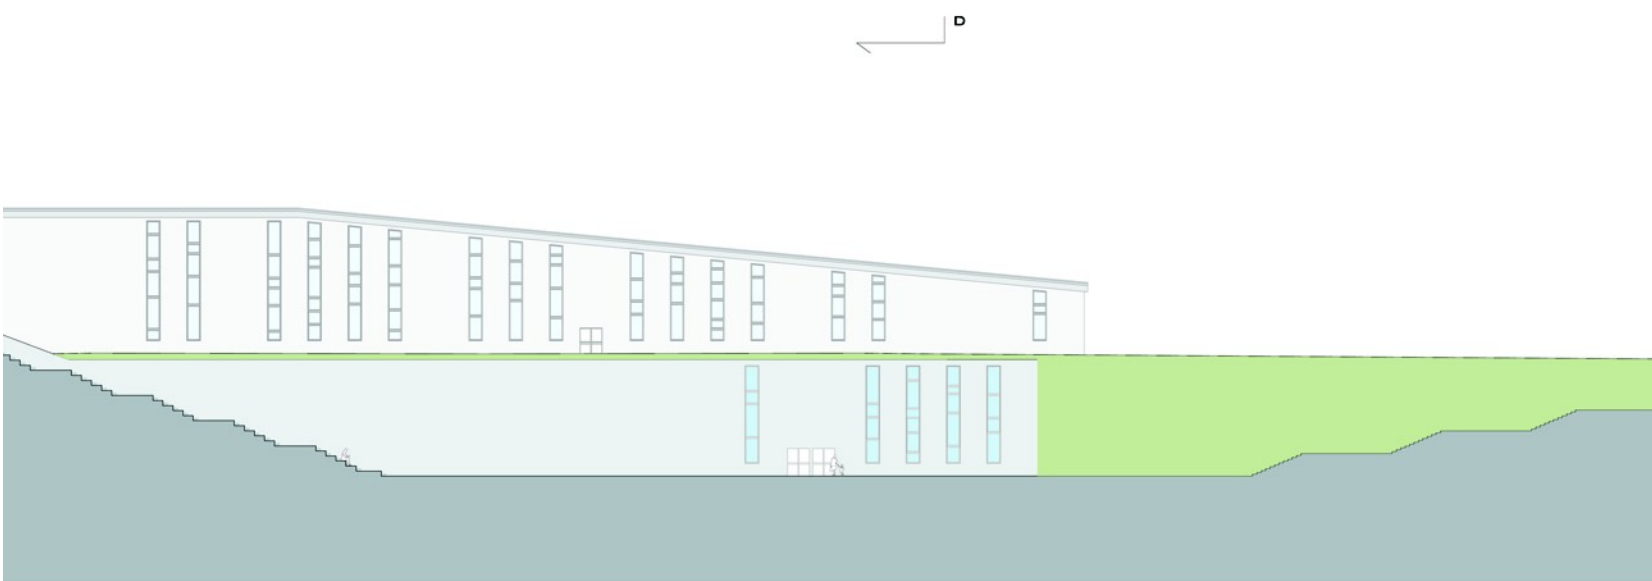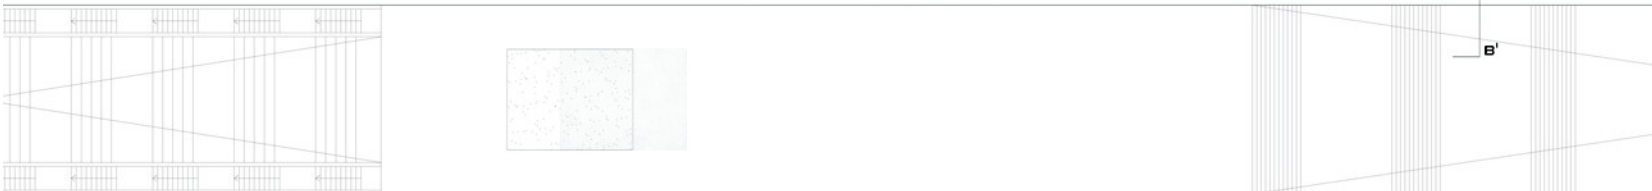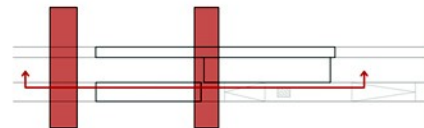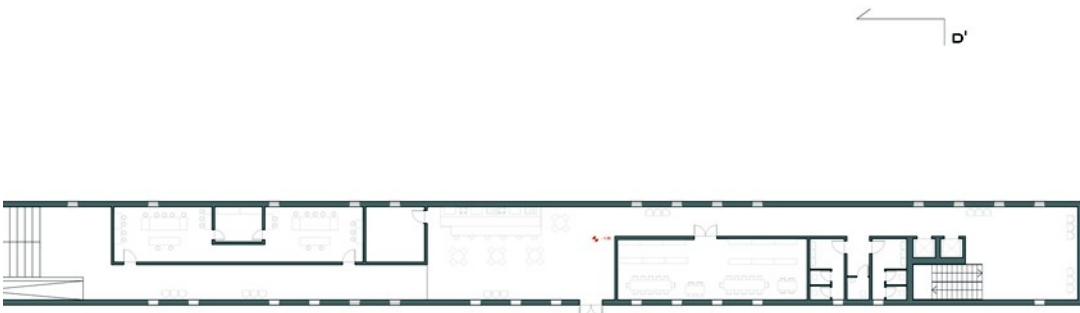

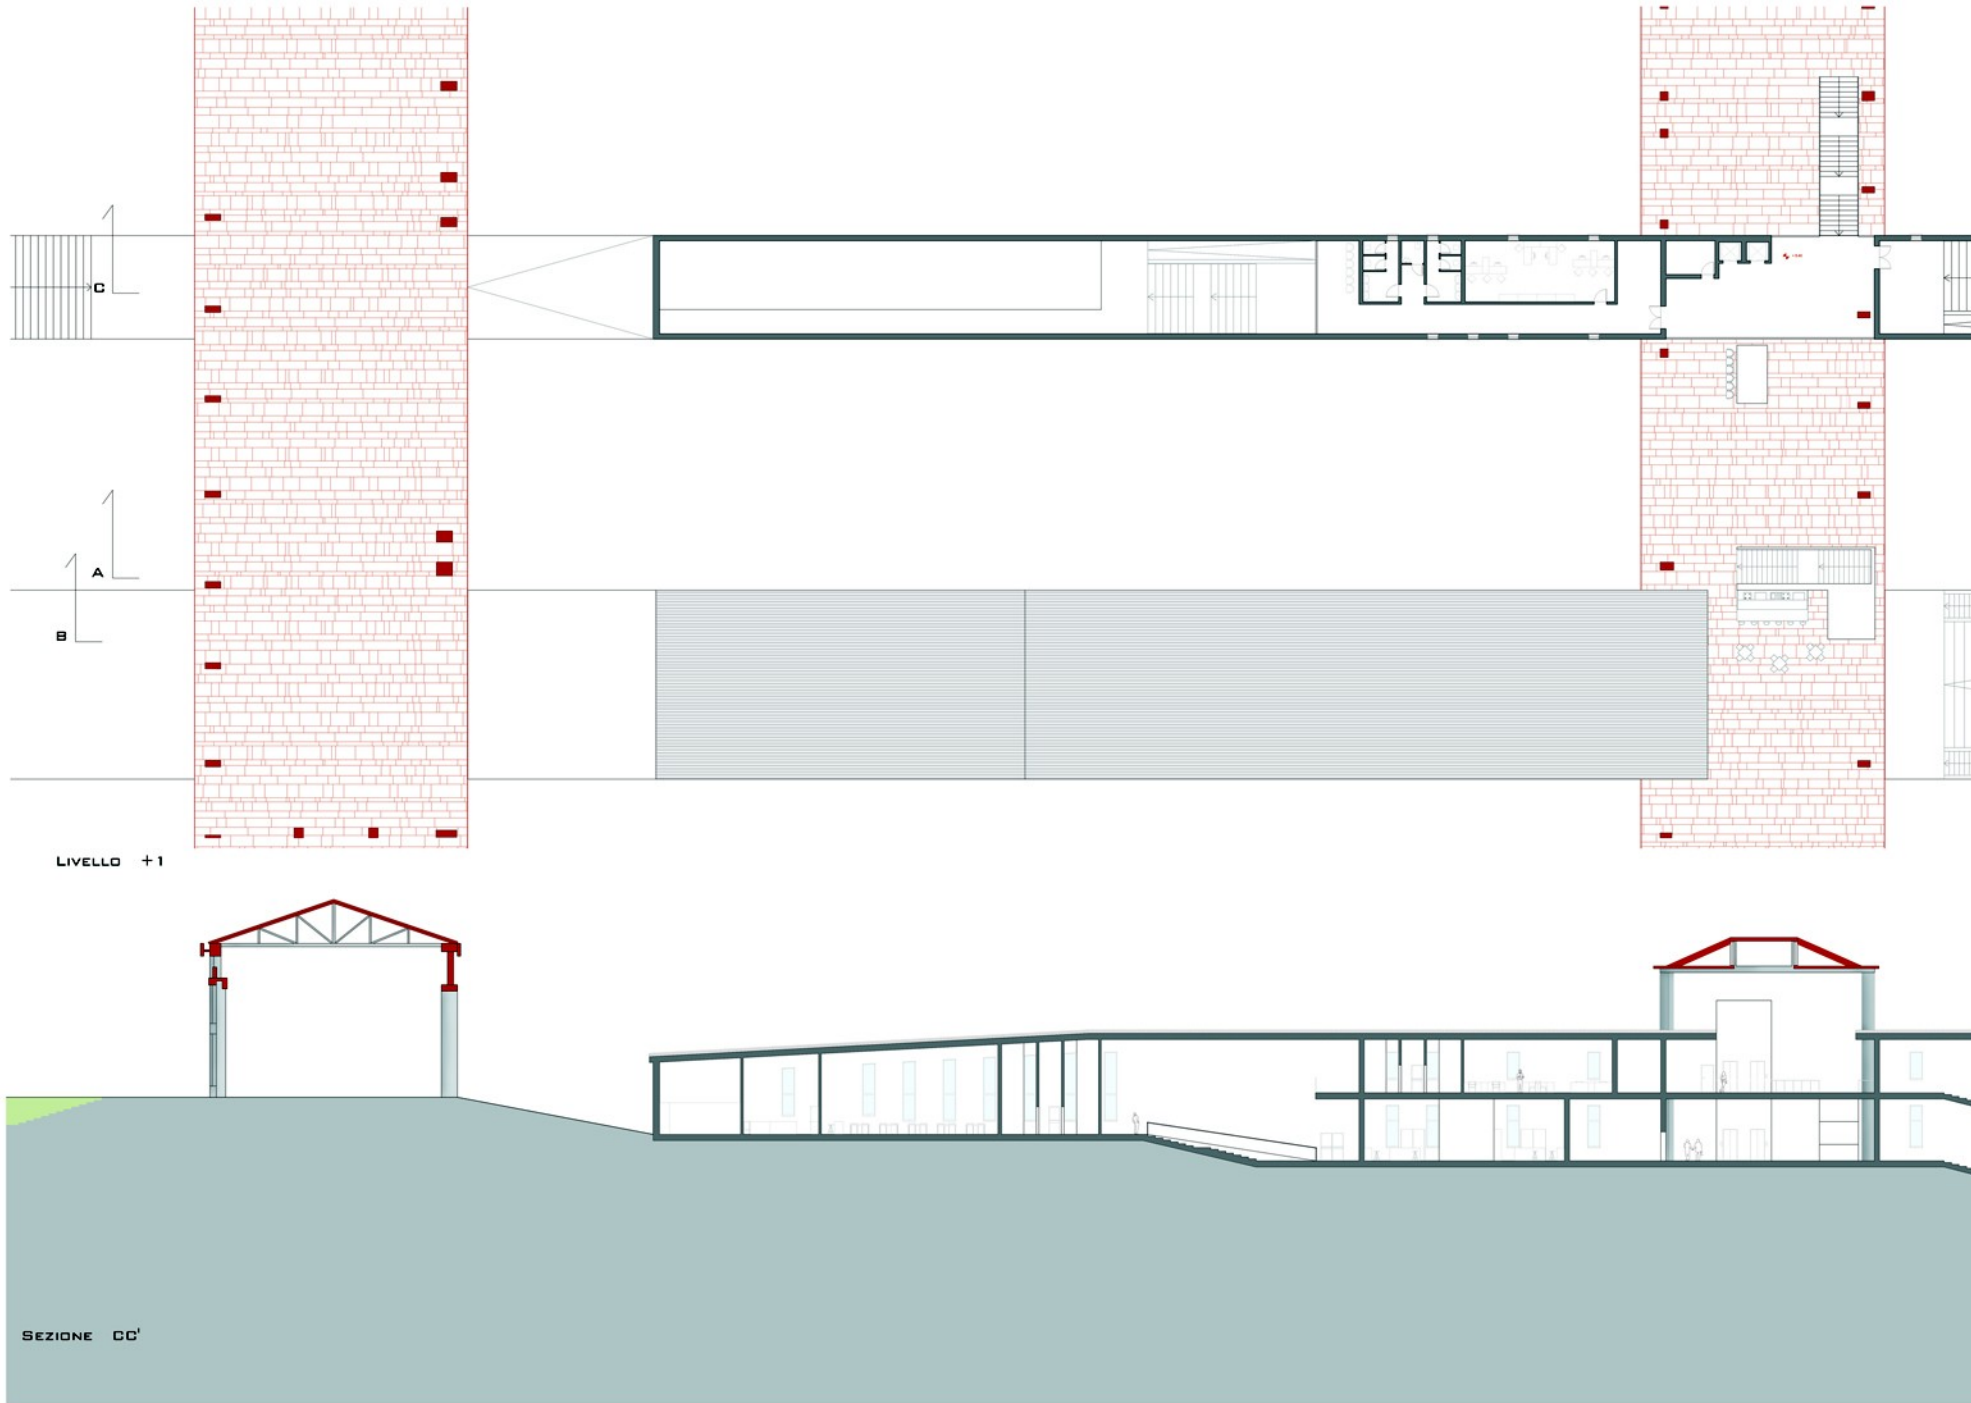


LIVELLO +1

SEZIONE CC'

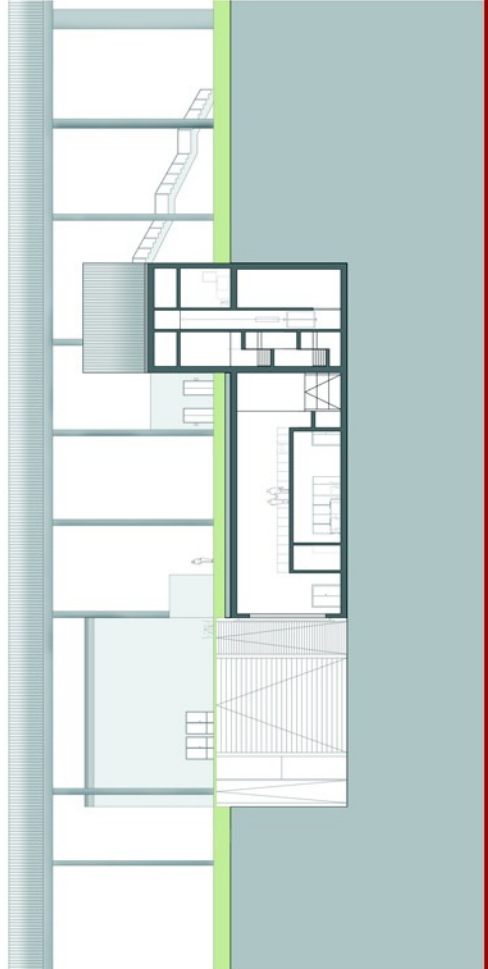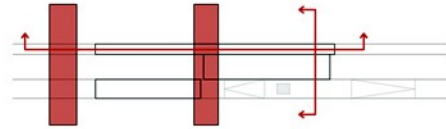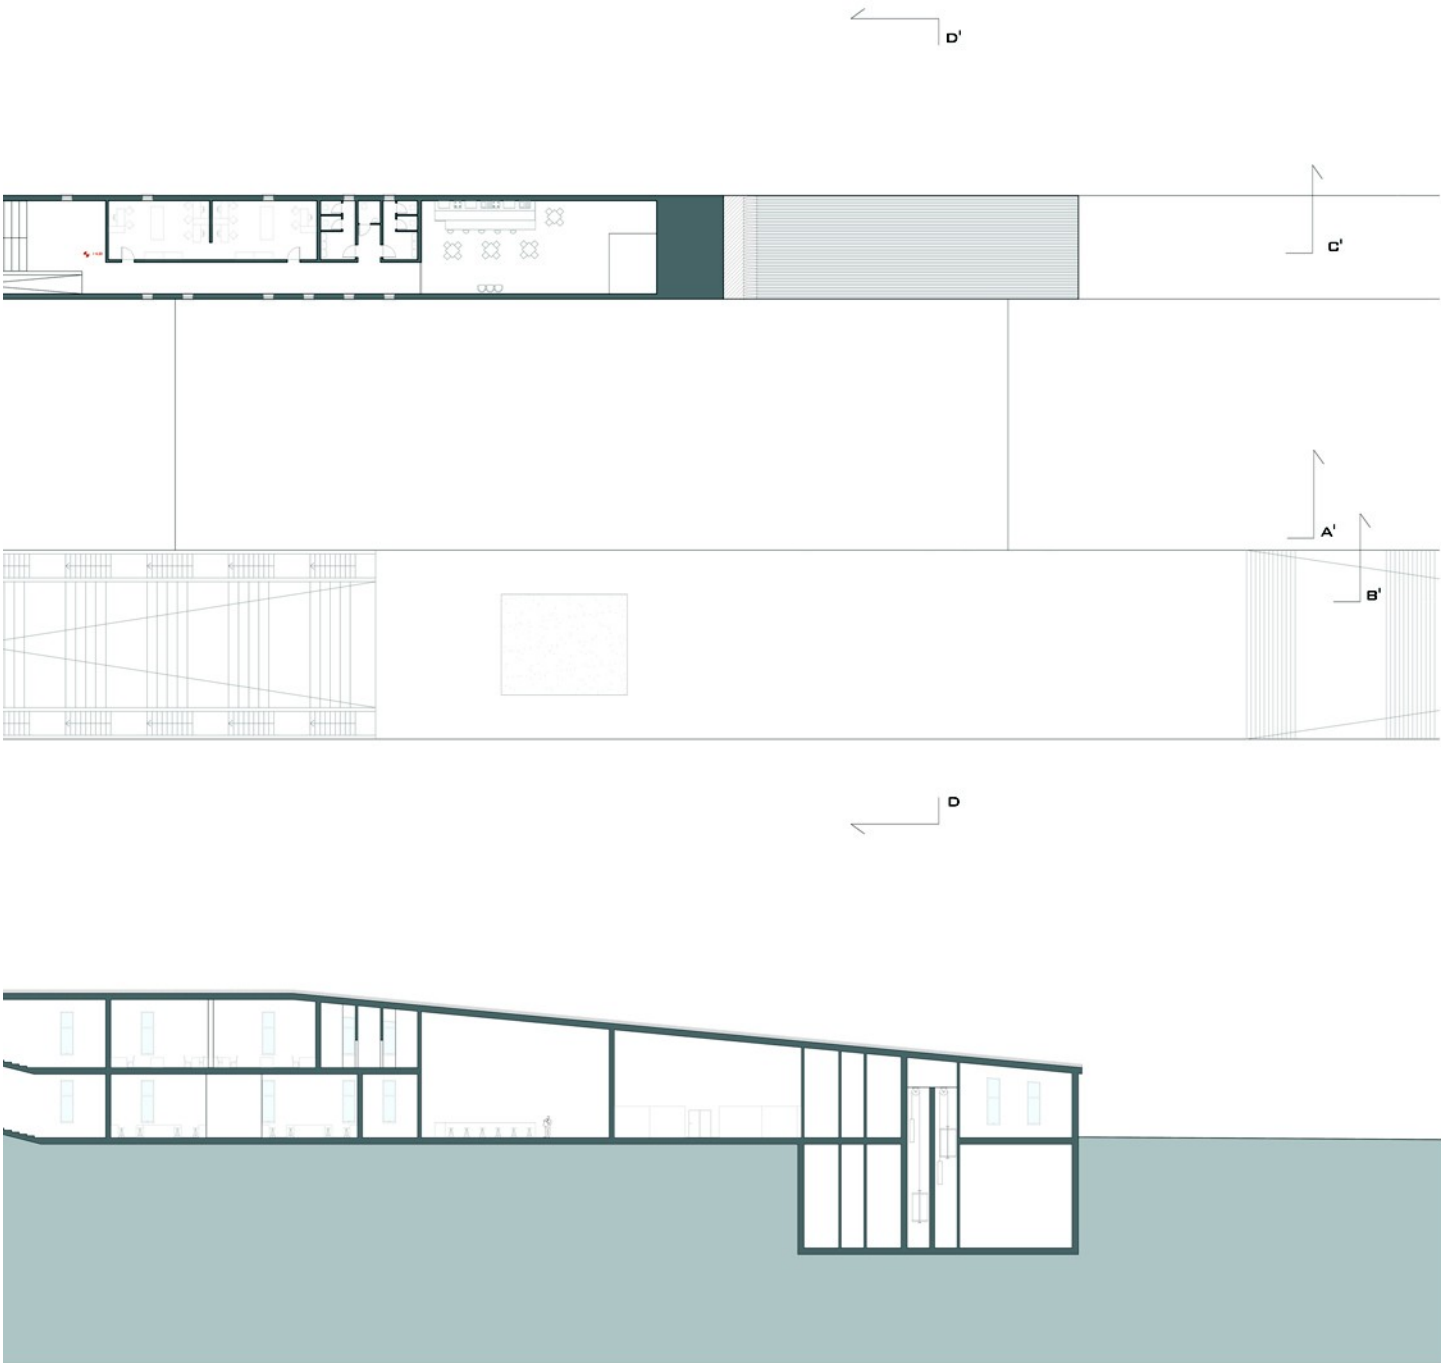


SEZIONE DD'

LABORATORIO DI COMPOSIZIONE ARCHITETTONICA
PROF. LUIGI COCCIA, TUTOR: ALESSANDRO GABBIANELLI, MARIA TERESA GRANATO





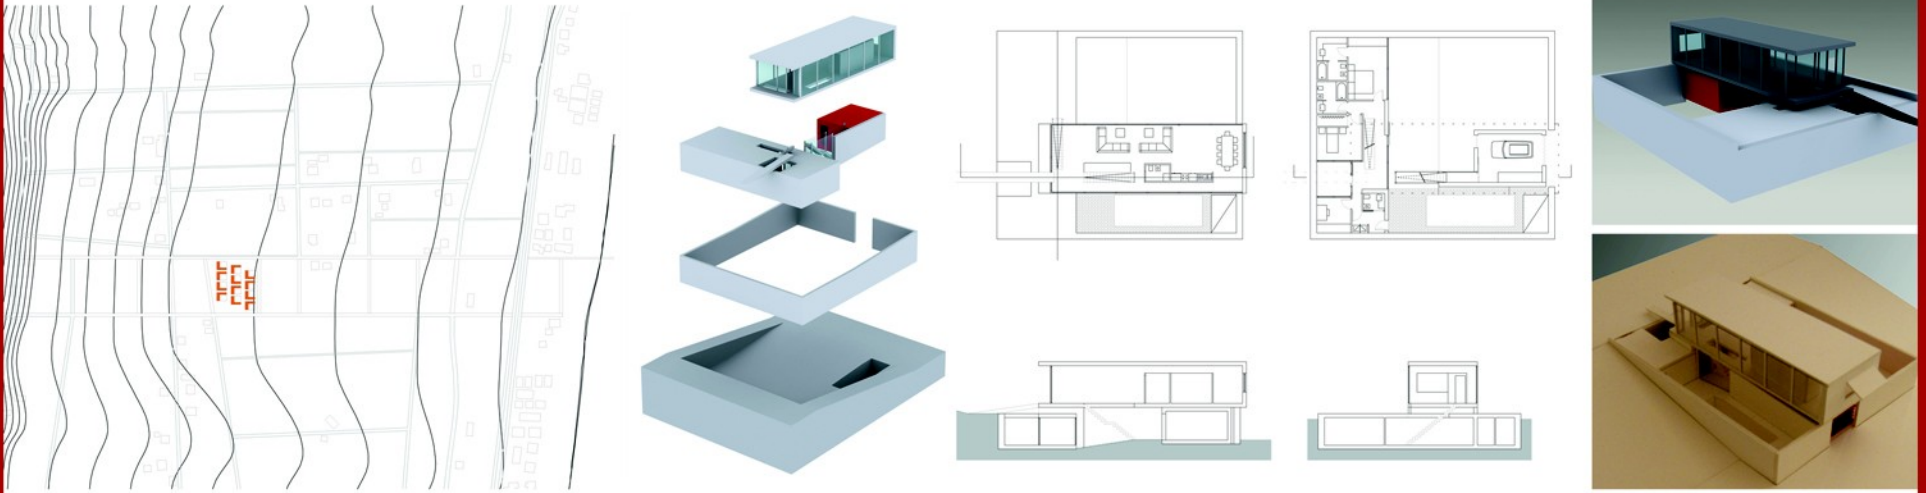


LABORATORIO DI PROGETTAZIONE DELL'ARCHITETTURA
PROF. GABRIELE MASTRIGLI

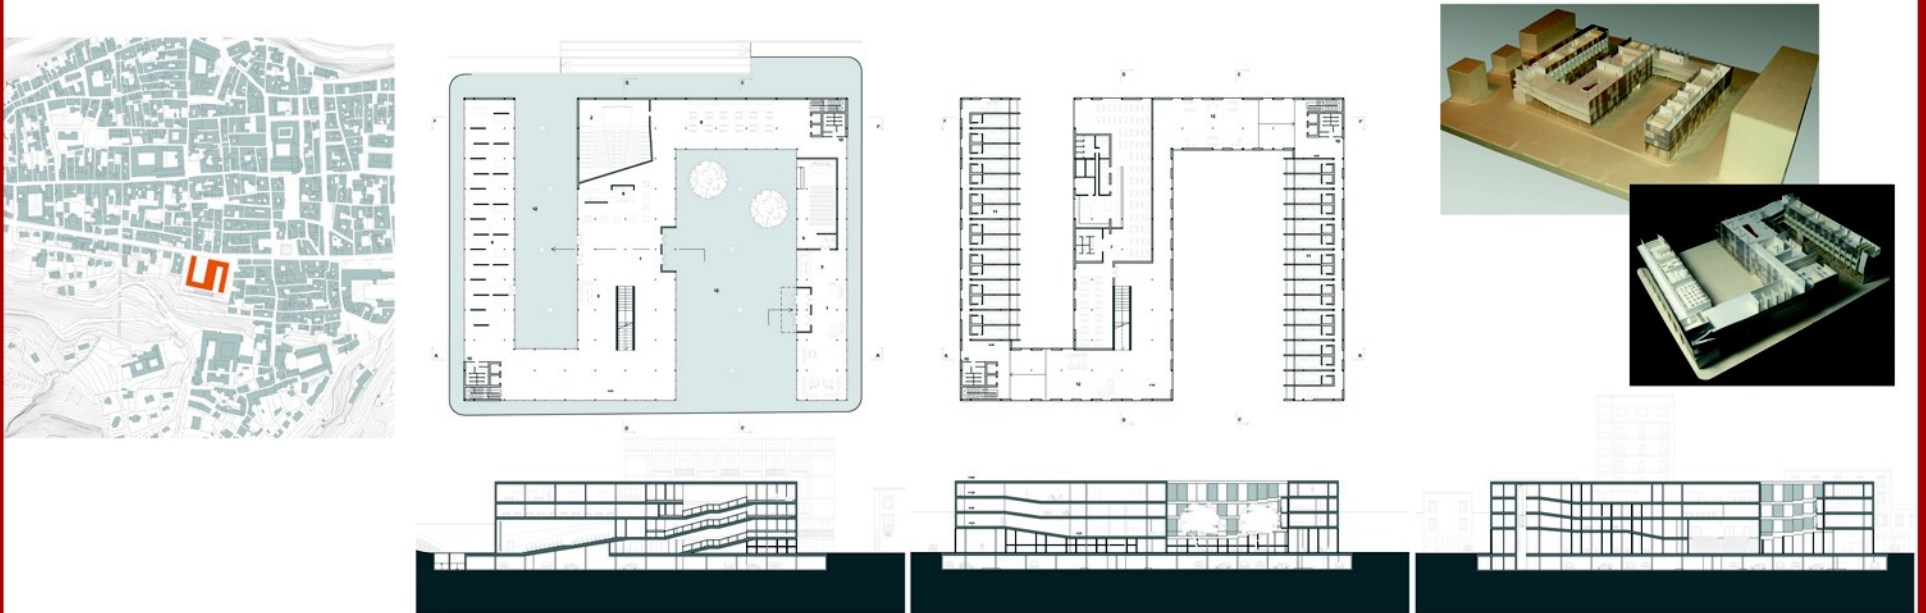



LABORATORIO DI PROGETTAZIONE DI SISTEMI COSTRUTTIVI
PROF. MASSIMO PERRICCIOLI, TUTOR: MICHELA GIOVERCHIA, IRENE VIRGILI

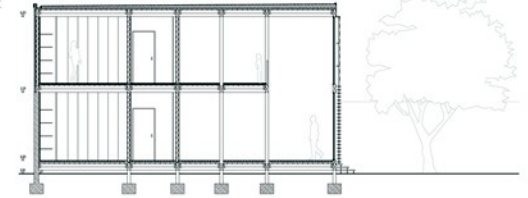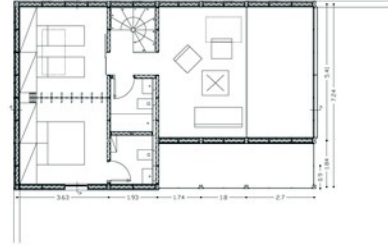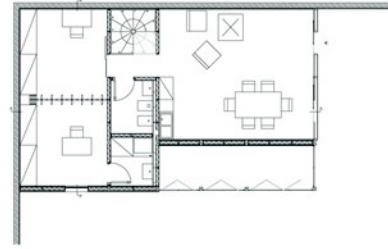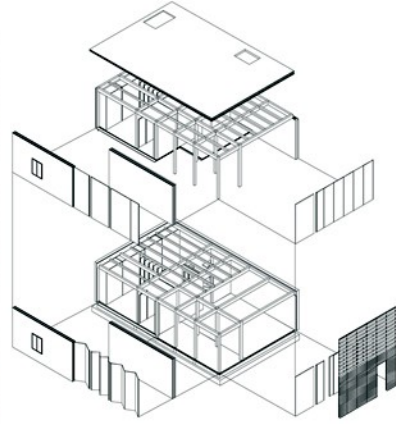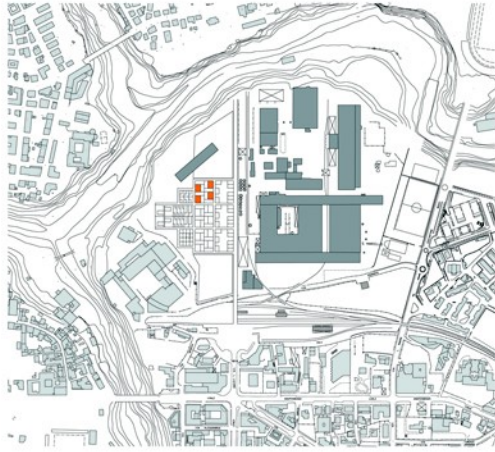

LABORATORIO DI PROGETTAZIONE URBANA E AMBIENTALE
PROF.SSA FRANCESCA ARGENTERO

