LABORATORIO DI FONDAMENTI DELLA PROGETTAZIONE _ Prof. Anna Rita Emili

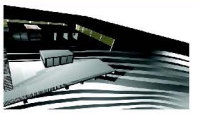

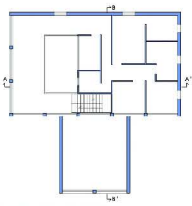

PIANTA LIVELLO 0 SCALA 1:100

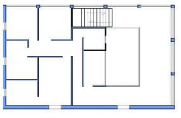

PIANTA LIVELLO -1 SCALA 1:100

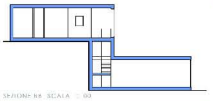

SEZIONE AA SCALA 1:100

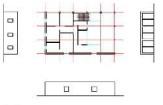

ANALISI MODULARE

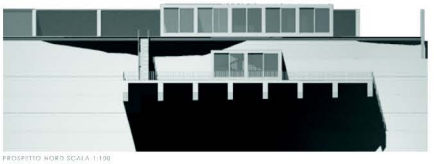

PROSPETTO NORD SCALA 1:100

LABORATORIO DI PROGETTAZIONE URBANA _ Prof. Elisabetta Agostini

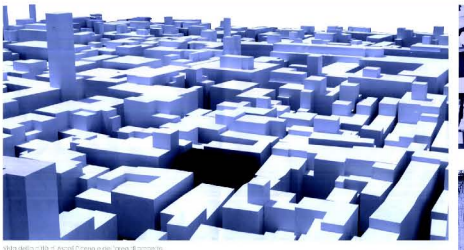

Vista della città di Ascoli Piceno e del l'area di progetto

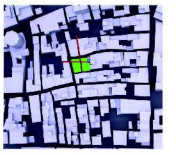

Prospetto aa

Prospetto bb

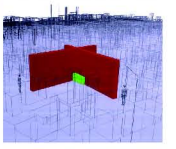

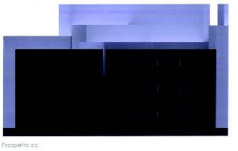

Prospetto cc

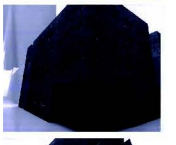

S.A.D. Scuola di Architettura e Design dell'Università di Camerino sede Ascoli Piceno a.a. 2009/2010
Cdl in Scienze dell'Architettura Laboratorio di orientamento "Costruzione dell'Architettura e dell'Ambiente" Docenti: prof. Massimo Perriccioli prof. Christian Kern prof. Hendrick Muller prof. Monica Rossi Tutor: arch. Laura Ridolfi
RECUPERO ARCHITETTONICO E RIQUALIFICAZIONE DEL BORGO DI TEMPERA titolo tesi: POLO UNIVERSITARIO

Studente: Michele Marcozzi

Laboratorio di Costruzione dell'Architettura _ Prof. Sonia Calvelli

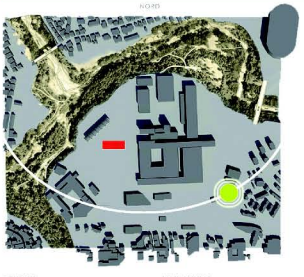

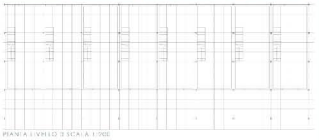

PIANTA LIVELLO 0 SCALA 1:200

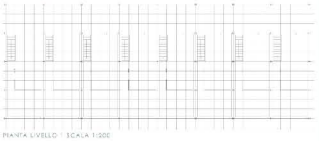

PIANTA LIVELLO 1 SCALA 1:200

CONCETT

AMPLIABILITA'

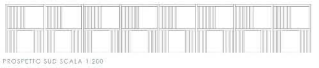

PROSPETTO SUD SCALA 1:200

IRRAGGIAMENTO SOLARE

MESE DI GIUGNO

MATTINO

PRANZO

POMERIGGIO

MESE DI DICEMBRE

MATTINO

PRANZO

POMERIGGIO

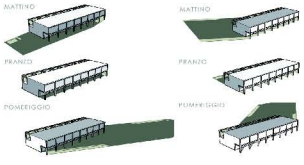

PROSPETTO NORD SCALA 1:200

ESPLOSO ASSONOMETRICO

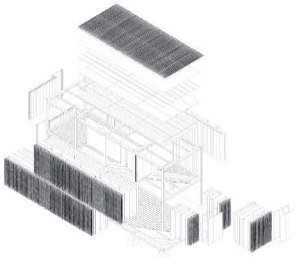

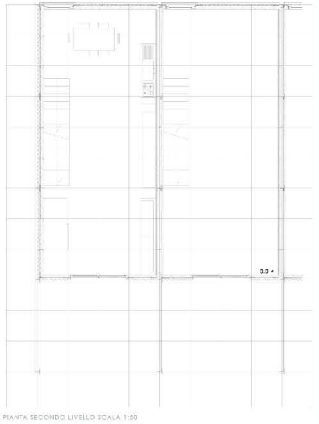

PIANTA SECONDO LIVELLO SCALA 1:50

Laboratorio di Progettazione dell'Architettura _ Prof. Marco D'Annuntiis

MASTERPLAN SCALA 1:2000

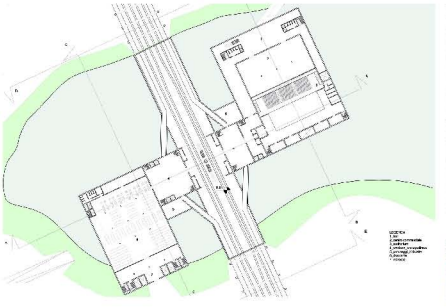

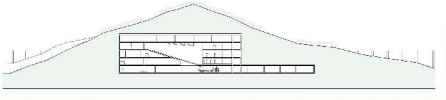

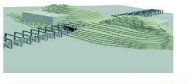

S.A.D. Scuola di Architettura e Design dell'Università di Camerino sede Ascoli Piceno a.a. 2009/2010
Cdl in Scienze dell'Architettura Laboratorio di orientamento "Costruzione dell'Architettura e dell'Ambiente" Docenti: prof. Massimo Perriccioli prof. Christian Kern prof. Hendrick Muller prof. Monica Rossi Tutor: arch. Laura Ridolfi
RECUPERO ARCHITETTONICO E RIQUALIFICAZIONE DEL BORGO DI TEMPERA titolo tesi: POLO UNIVERSITARIO

Studente: Michele Marcozzi

CONCEPT

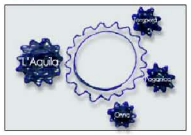

Il progetto nasce dall'esigenza di riqualificare i borghi posti a coronamento della città di L'Aquila, così fortemente colpiti dal sismo dell'aprile 2009. L'idea è stata quella di fornire dei centri d'eccellenza in grado di dialogare con il capoluogo. Per questo abbiamo ritenuto ottimale creare un campus universitario nel borgo di Tempera più precisamente in facoltà di ecologia del paesaggio. Mentre i borghi di Onna e Paganica diverranno centri scientifici di ricerca. Palombara un punto di interscambio.
A questo punto è diventato necessario fornire un collegamento rapido ed efficiente tra la città di L'Aquila e i borghi (Tempera ed Onna), dopo aver studiato preesistenti infrastrutture (come quella appena costruita Caracas o Perugia) abbiamo individuato nella funicolare la struttura più idonea e meno invasiva.

NUOVO SISTEMA INFRASTRUTTURALE

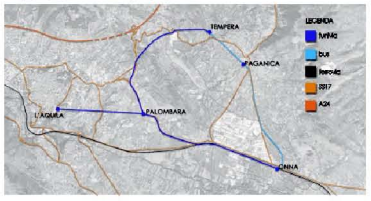

TEMPI DI PERCORRENZA

Percorso	Distanza	Tempo in auto	Tempo funicolare
L'Aquila-Palombara	4 km	8 minuti	4 minuti
L'Aquila-Onna	8,5 km	15 minuti	8 minuti
L'Aquila-Tempera	7,5 km	15 minuti	7 minuti
L'aquila-Tempera -L'Aquila	15 km	30 minuti	14 minuti
L'Aquila-Onna-L'Aquila	17 km	30 minuti	16 minuti

Percorso	Distanza	Tempo in autobus
Tempera-Paganica	1,5 km	3 minuti
Onna-Paganica	4 km	8 minuti

CONCEPT

Il campus universitario di ecologia del paesaggio permetterà la fruizione del borgo di Tempera, ed da un punto di vista funzionale che urbano.
La viabilità sarà organizzata attraverso delle strade carrozzili principali di cui fuori del centro vero e proprio, il quale verrà riservato ai pedoni.
Un percorso ciclovia permetterà agli studenti che arrivando dagli altri borghi o da L'Aquila di raggiungere le varie strutture in breve tempo.
Il centro viene recuperato valorizzando le emergenze e riscalzando le parti distrutte dal sismo.
La zona di espansione viene studiata a nord del borgo, ed è progettata per accogliere 180 studenti, la struttura residuale consente un'espansione futura.
I campus viene collocato nella parte ovest del Borgo, dove si trova il parco, in cui è integrato naturalmente costruito.
Le diverse zone (borgo, zona d'espansione, parco e campus) sono state progettate con approccio sismico.

MASTERPLAN DEL BORGO DI TEMPERA DOPO IL SISMA

Masterplan scala 1 : 1000

SEZIONE A-A

SAD_Scuola di Architettura e Design dell'Università di Camerino_sede di Ascoli Piceno_a.a. 2009-2010
Cdl in Scienze dell'Architettura_Laboratorio di orientamento "Costruzione dell'Architettura e dell'Ambiente"_ Docenti: prof. Massimo Perriccioli_ prof. Christian Kern_ prof. Hendrick Muller_ prof. ssa Monica Rossi Tutor: arch. Laura Ridolfi
RIQUALIFICAZIONE URBANA E AMBIENTALE DEL BORGO DI TEMPERA
Studenti: Michele Marcozzi _ Angelita Racilli _ Luca Settepanella _ Alex Terrasca _ Martina Vecchi

01

ALLOGGI UNIVERSITARI REALIZZATI RISPETTANDO I PARAMETRI DI SOSTENIBILITÀ AMBIENTALE

SAD_Scuola di Architettura e Design dell'Università di Camerino sede Ascoli Piceno a.a. 2009/2010
Cdl in Scienze dell'Architettura_Laboratorio di orientamento "Costruzione dell'Architettura e dell'Ambiente" Docenti: prof. Massimo Perriccioli prof. Christian Kern prof. Hendrick Muller prof. Monica Rossi Tutor: arch. Laura Ridolfi
RECUPERO ARCHITETTONICO E RIQUALIFICAZIONE DEL BORGO DI TEMPERA titolo tesi: POLO UNIVERSITARIO

Studente: Michele Marcozzi

2

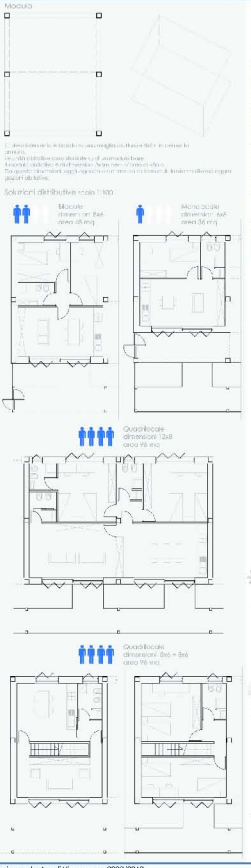

Il progetto ha lo scopo di creare un'area nella quale gli studenti escano dal paesaggio che hanno sul residenza passarci, ma anche... ... gli studenti, che ne ... anche anche enti di studio. Per tale motivo, e ... ...