




CENTRO STUDI E CONVENTO PER I PADRI PASSIONISTI. GLAUCO GRESLERI. CERETOLO DI CASELECCHIO DI RENO (BO). 1971-1975

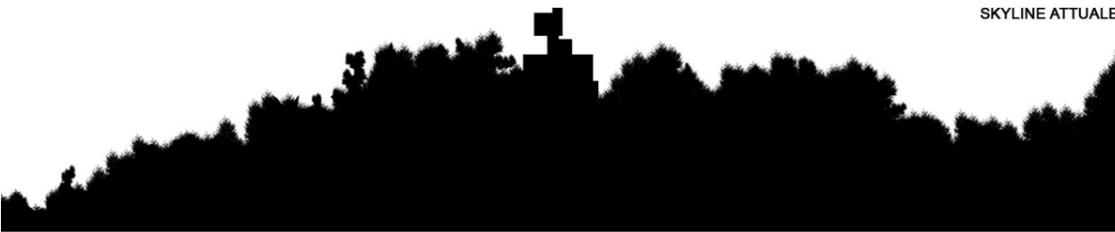

SKYLINE ATTUALE

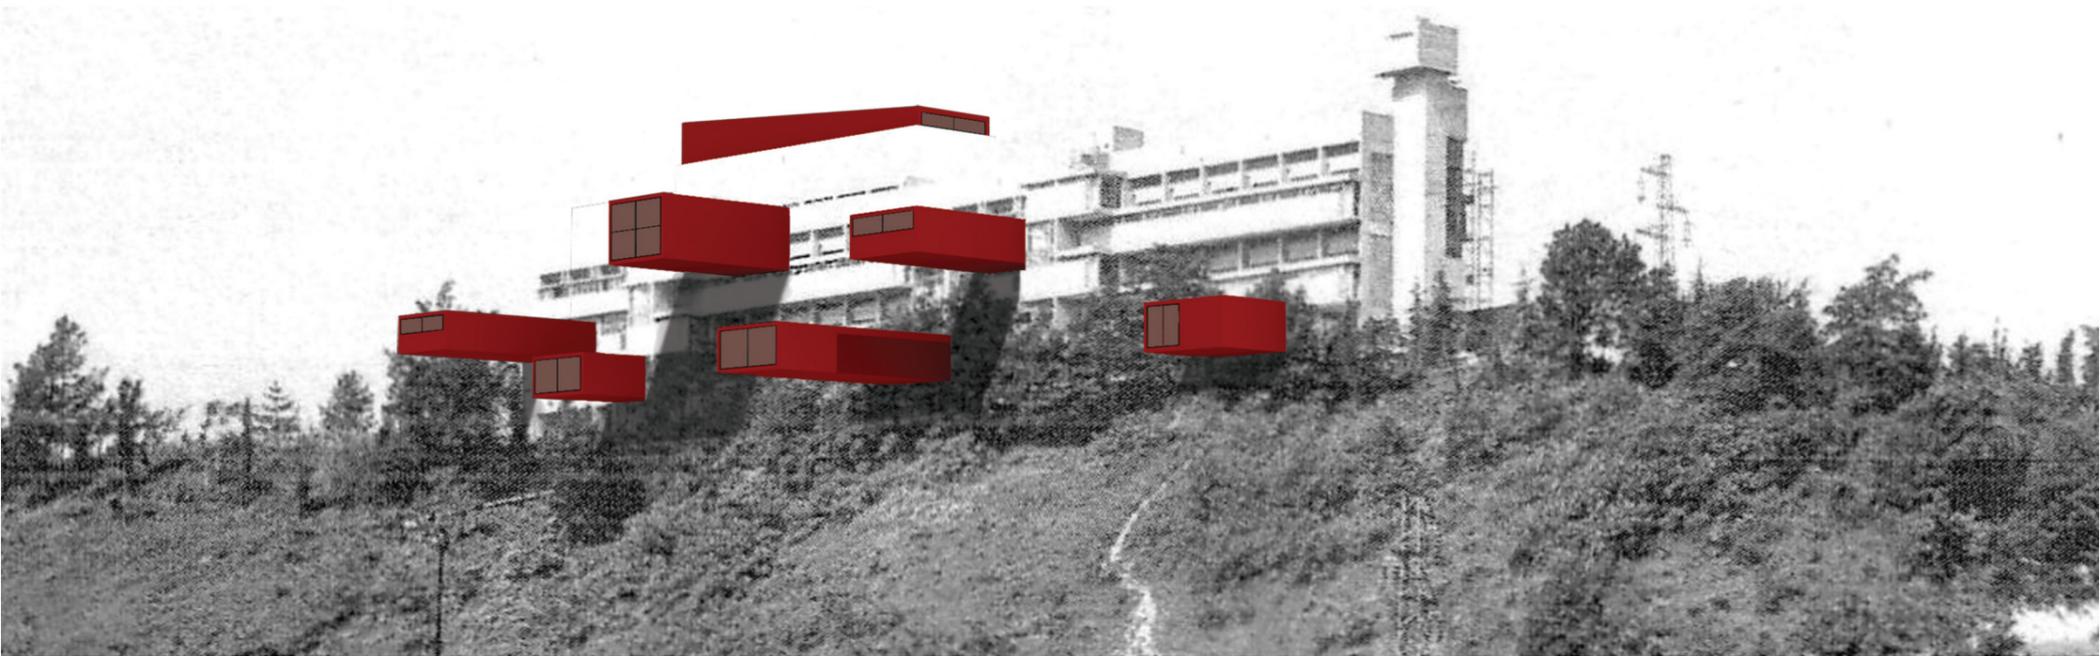



SKYLINE POST INTERVENTO

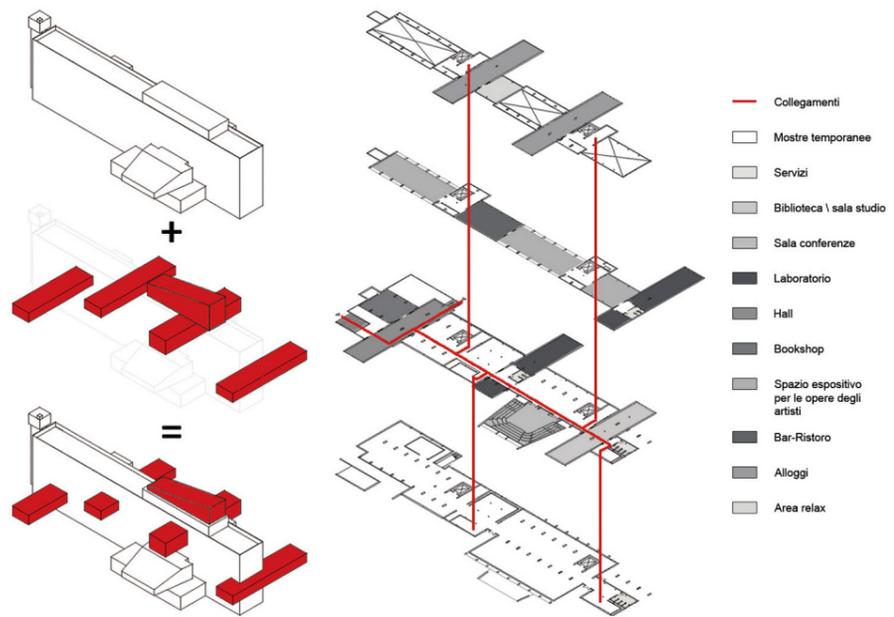



STATO ATTUALE

MASTERPLAN 1:1000

COPERTURA 1:500

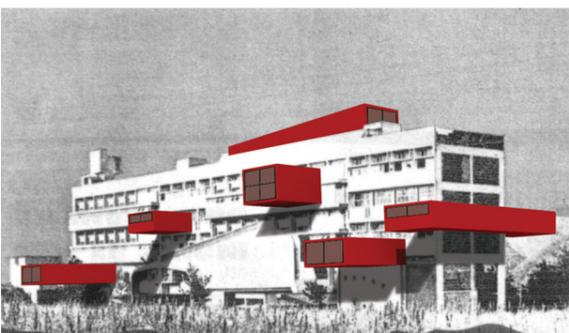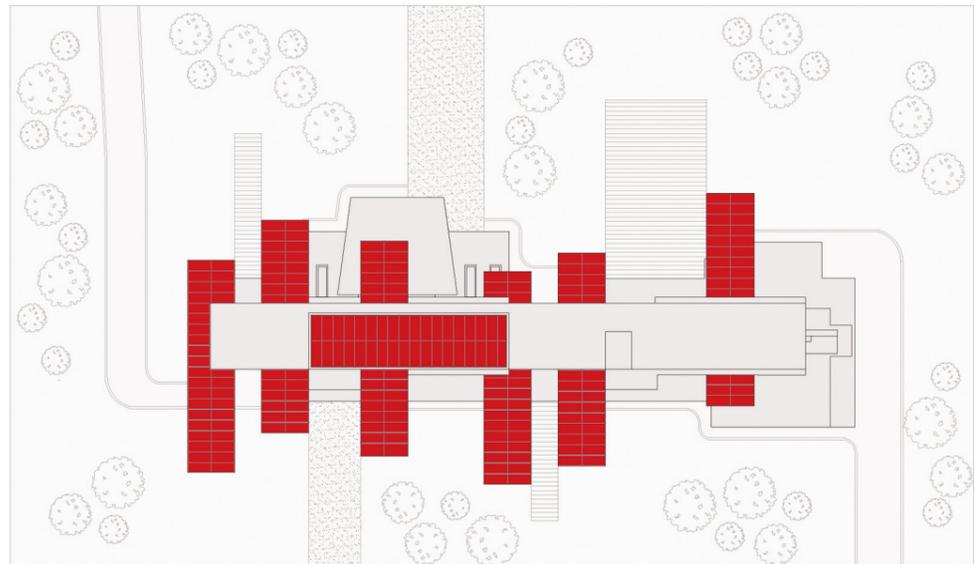


PROSPETTO SUD-EST 1:200

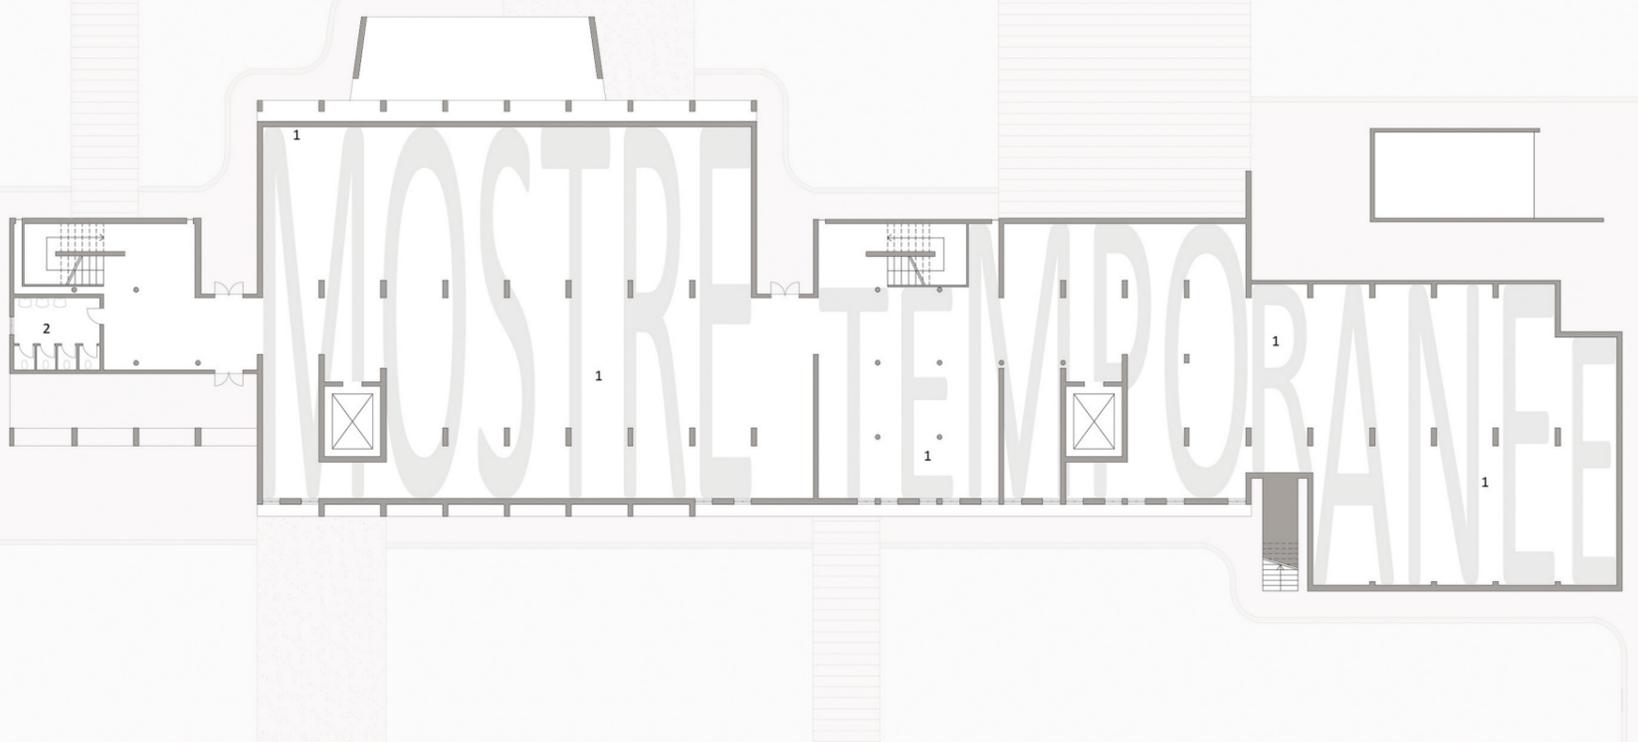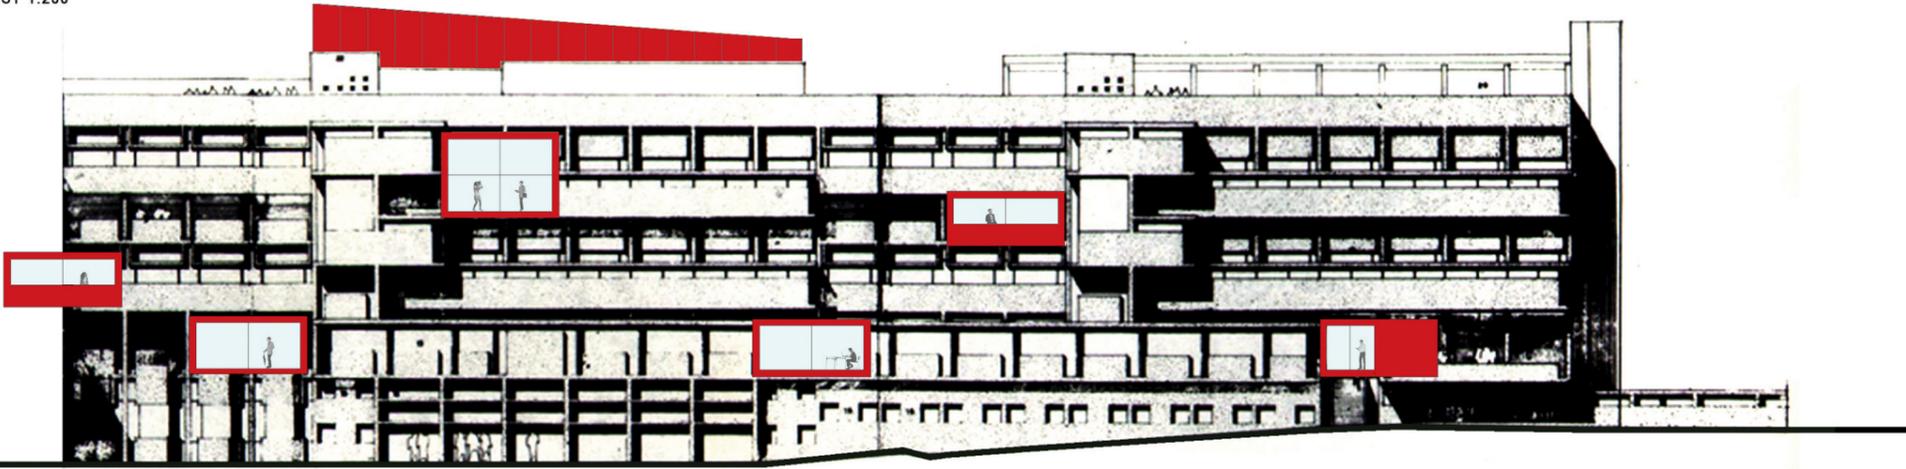


PIANO TERRA 1:200

- 1. Mostre temporanee
- 2. Servizi

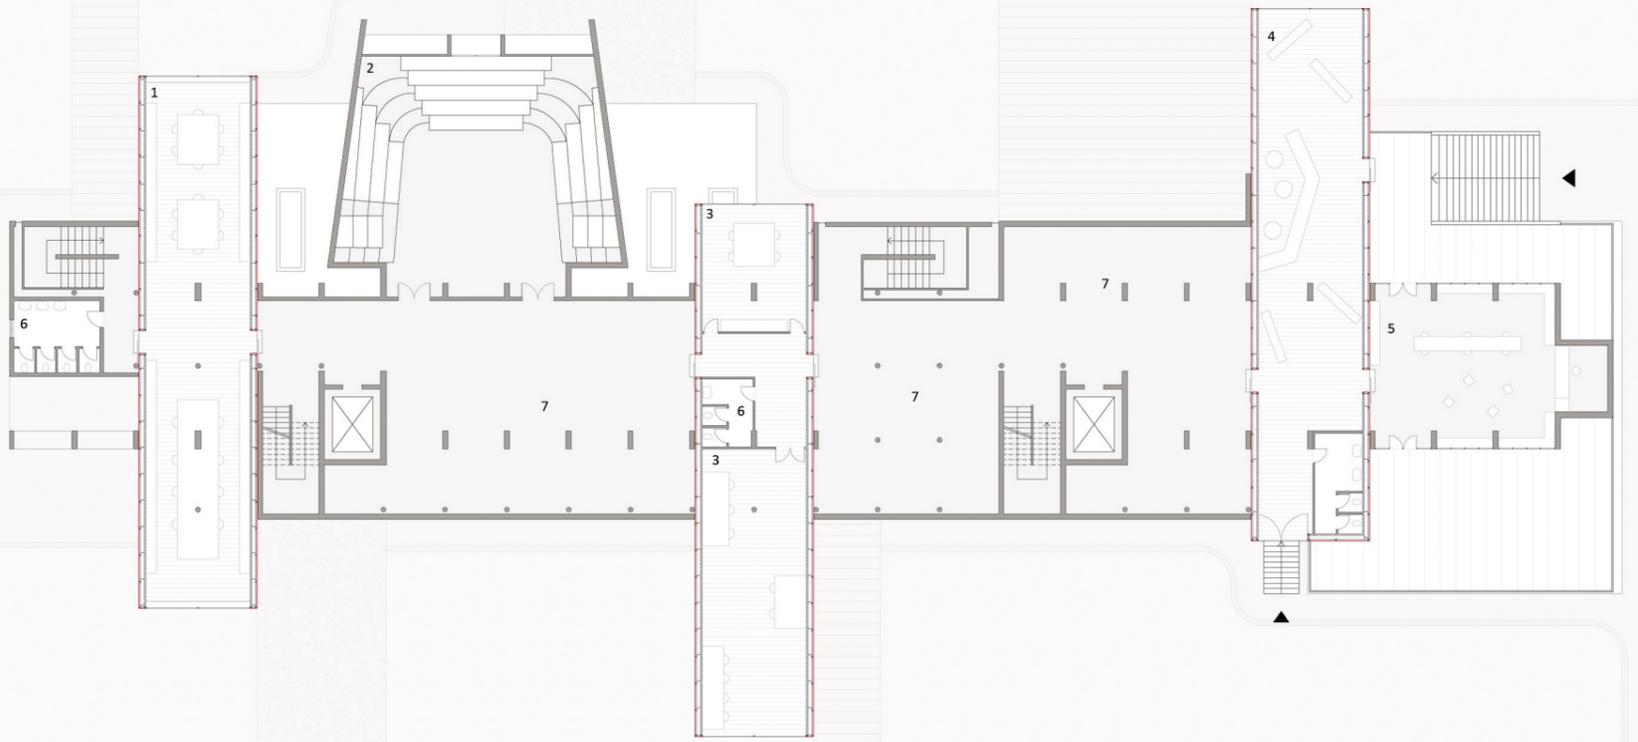

PIANO FONDAMENTALE 1:200

- 1. Biblioteca \ sala studio
- 2. Sala conferenze
- 3. Laboratorio
- 4. Hall
- 5. Bookshop
- 6. Servizi
- 7. Mostre temporanee

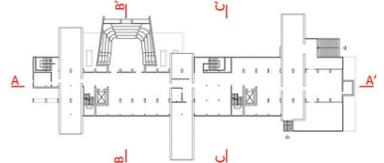


SEZIONE AA' 1:200

- +19,80 m
- +14,20 m
- +12,40 m
- +8,80 m
- +5,00 m
- 0,00 m




PROSPETTO NORD-OVEST 1:200

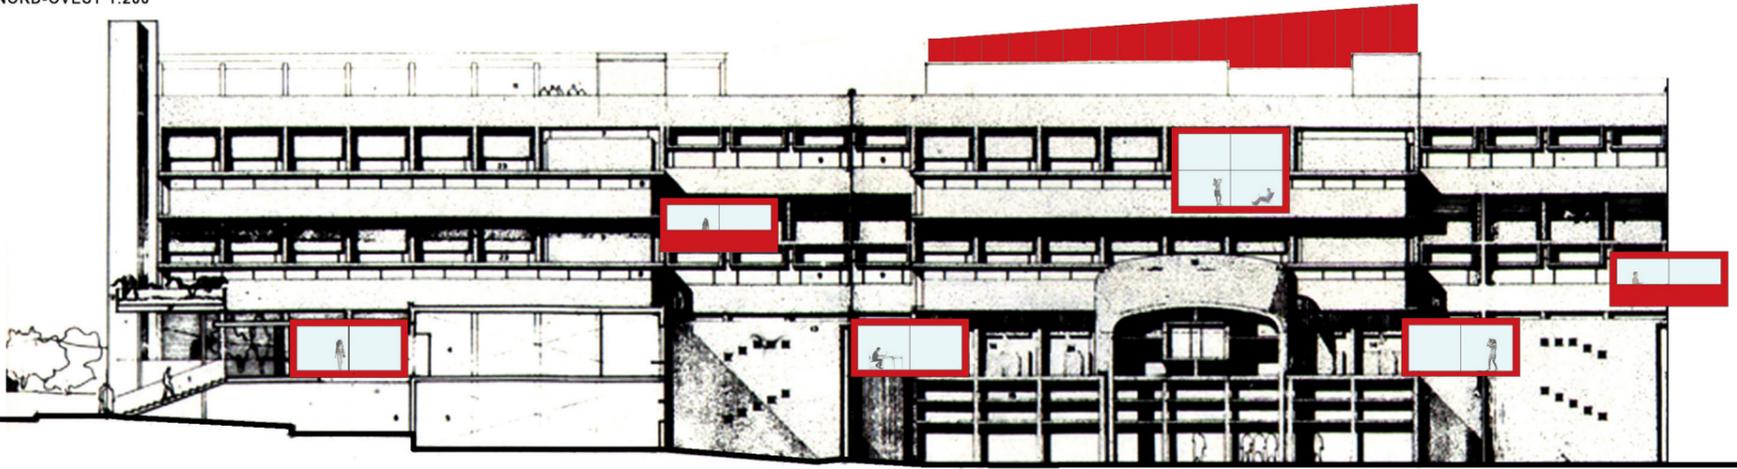


PRIMO PIANO
MEZZANINO 1:200

- 1. Servizi
- 2. Laboratorio
- 3. Bar-Ristoro
- 4. Spazio espositivo
opere degli artisti

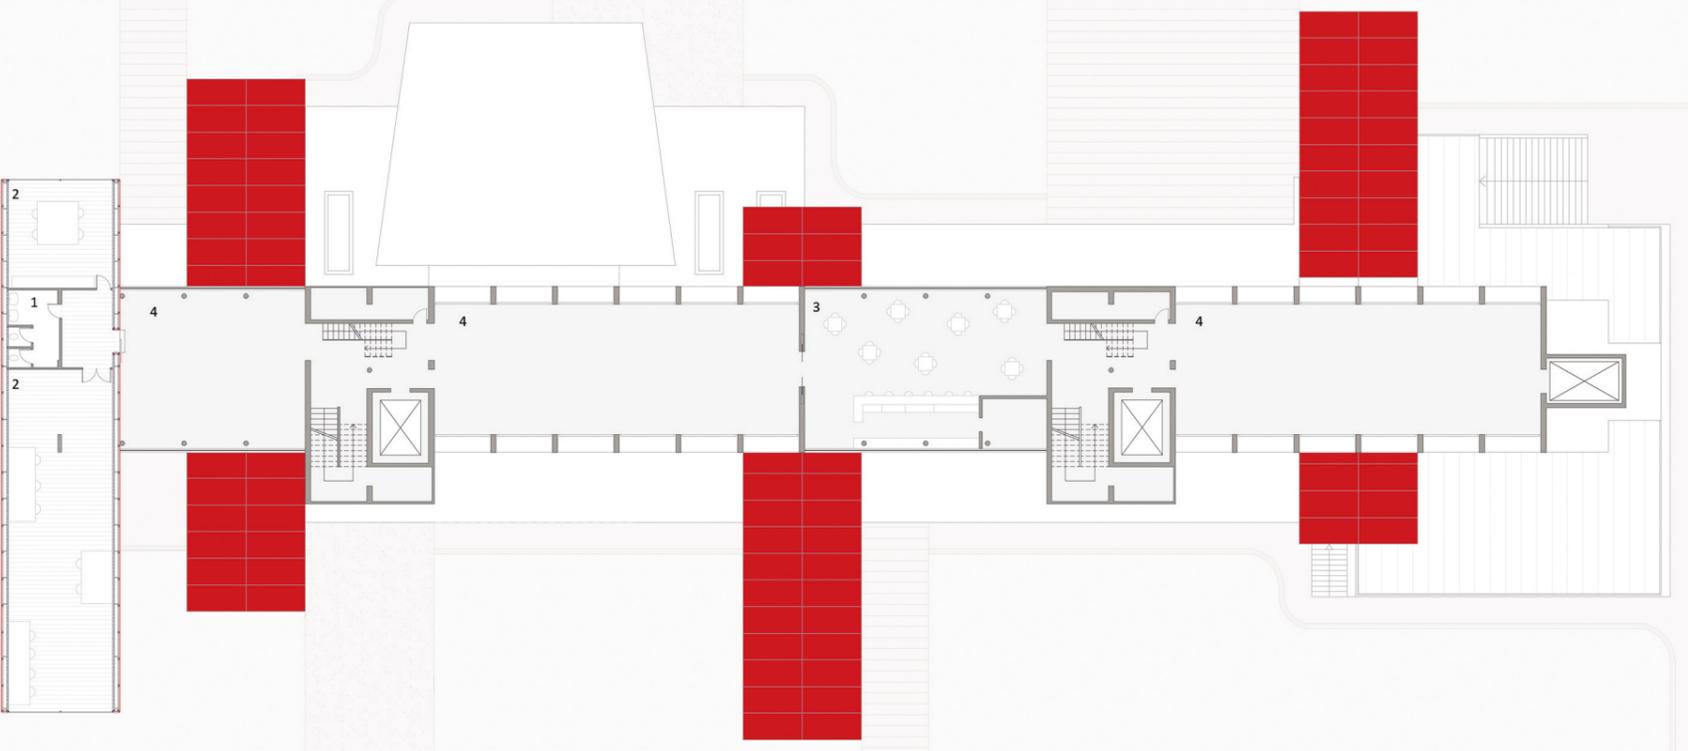

PIANO SECONDO 1:200

- 1. Alloggi
- 2. Area relax

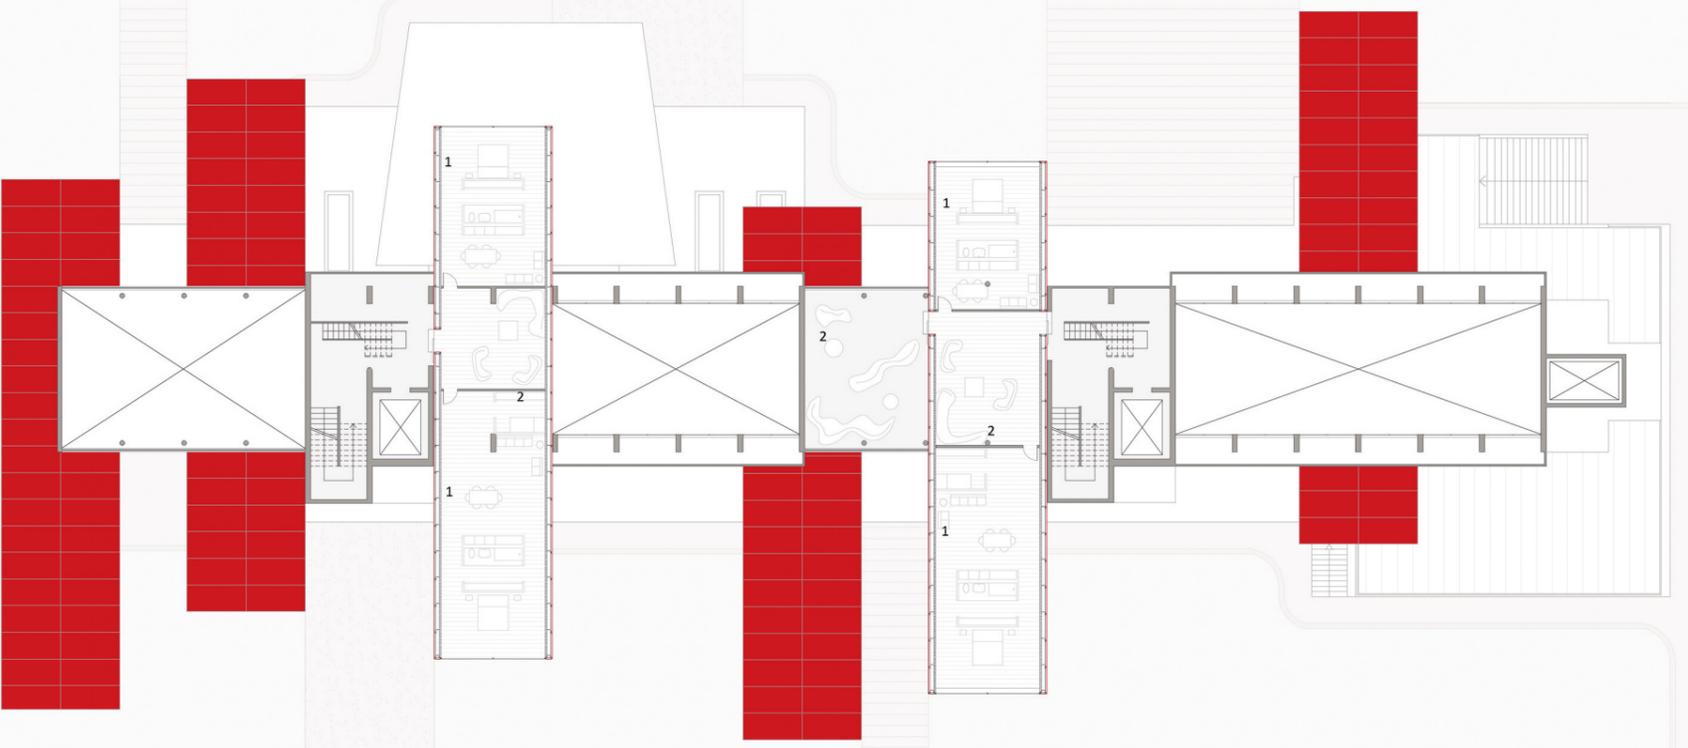

SEZIONE BB' 1:200

+19,80 m

+14,20 m

+8,80 m

+5,00 m

B 0,00 m

B'

SEZIONE CC' 1:200

+19,80 m

+12,40 m

+8,80 m

+5,00 m

C 0,00 m

C'

