

SVILUPPO STORICO



INQUADRAMENTO

FOTO STATO PRECEDENTE TERREMOTO 6 Aprile 2009

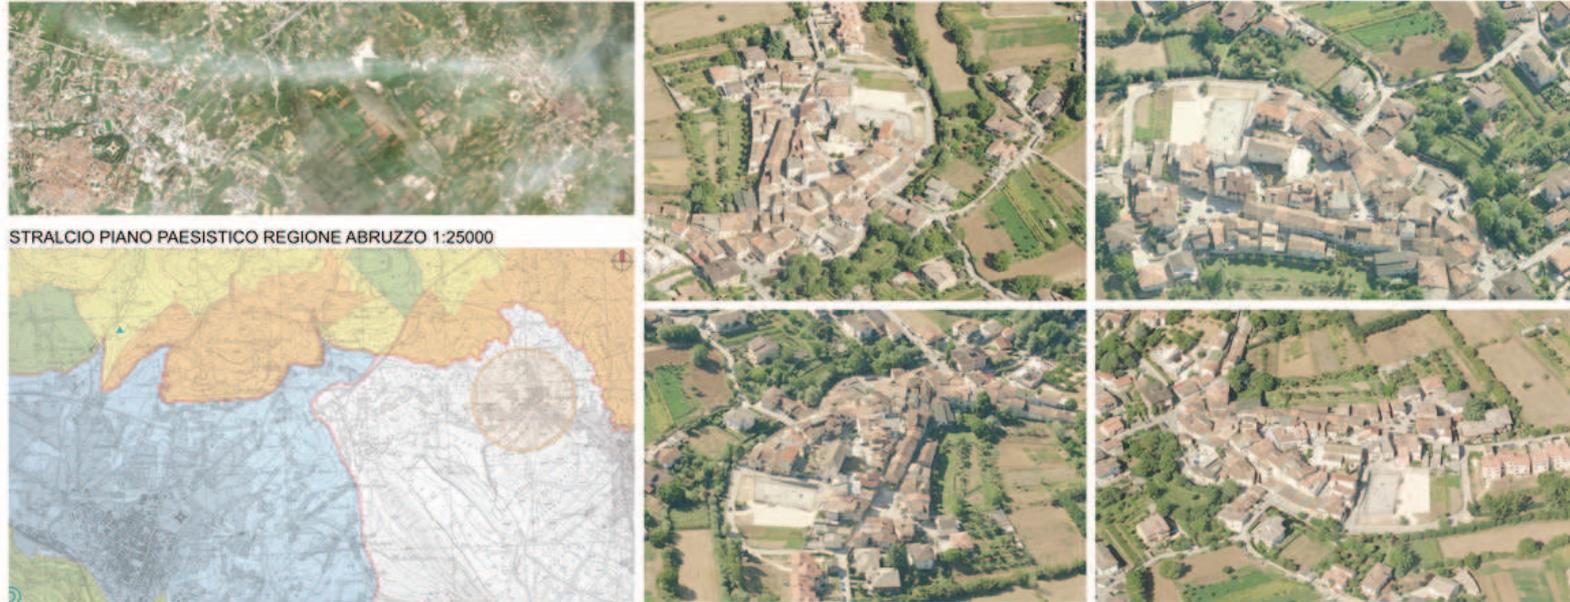



FOTO SOPRALLUOGO




ANALISI DEL SITO



ANALISI DI PROGETTO

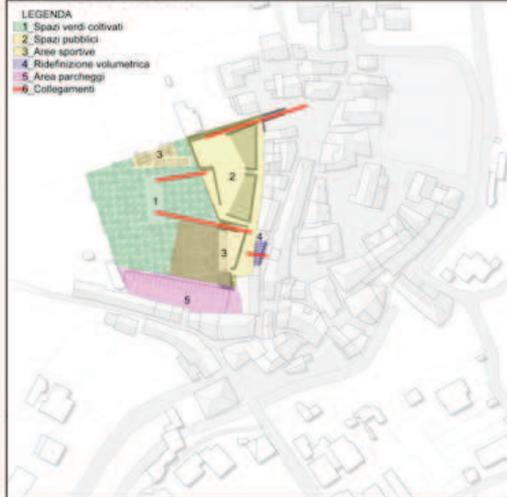

PROGETTO

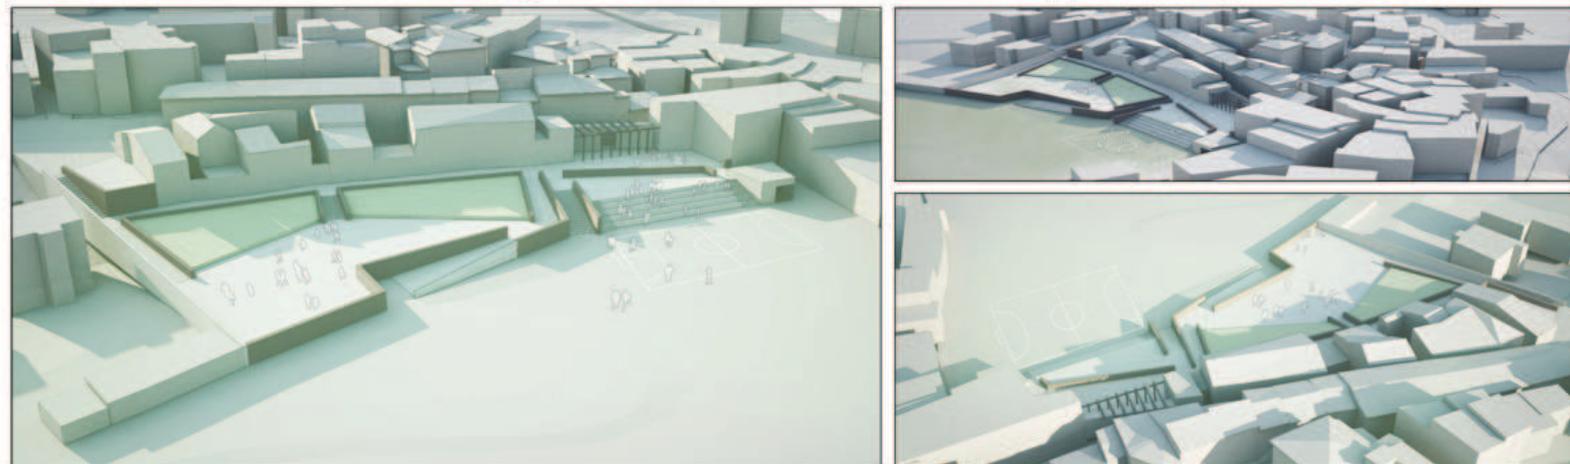

PLANIVOLUMETRICO 1:500


- Ingresso, 1
- Campo sportivo, 2
- Spogliatoi, 3
- Spalti, 4
- Parcheggi, 5
- Campi da bocce, 6
- Frutteto, 7
- Terrazze, 8





SEZIONE "A" 1:200



SEZIONE "B" 1:200

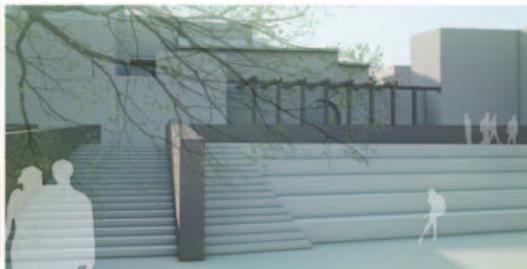

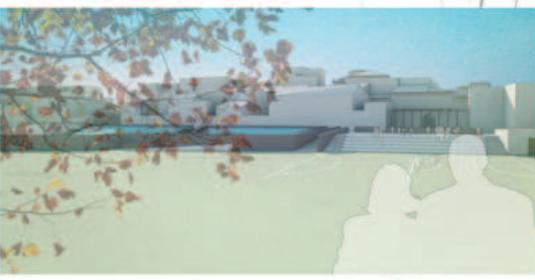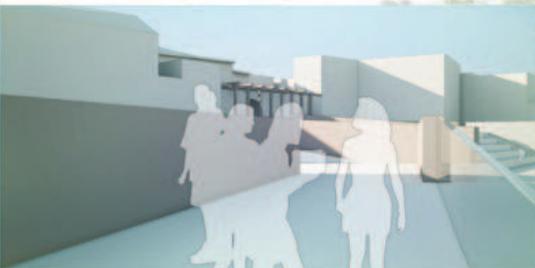


STRALCIO PIANTA 1:200

1. Piazza pavimentata
2. Frutteto
3. Percorso in legno
4. Area gioco bimbi
5. Campi da bocce
6. Campo da calcio
7. Spogliatoio
8. Tribuna campo
9. Parcheggio




SEZIONE "C" 1:200

SEZIONE "D" 1:200

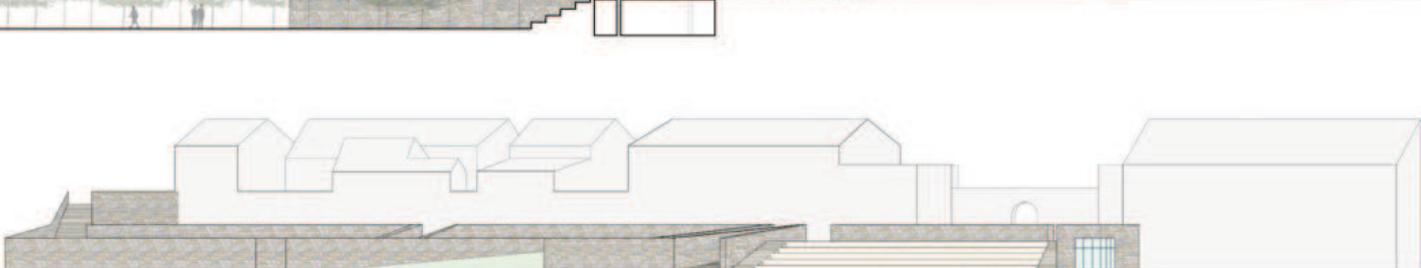

LABORATORIO DI DISEGNO DELL'ARCHITETTURA A.A. 2008/2009


DISEGNO DELL' ARCHITETTURA - prof. SALVATORE SANTUCCIO _ DISEGNO AUTOMATICO - prof.ssa MARTA MAGAGNINI _ TEORIE DELLA RICERCA ARCHITETTONICA CONTEMPORANEA - prof. PIPPO GIORA _ STUDENTI - VALERII, Paci

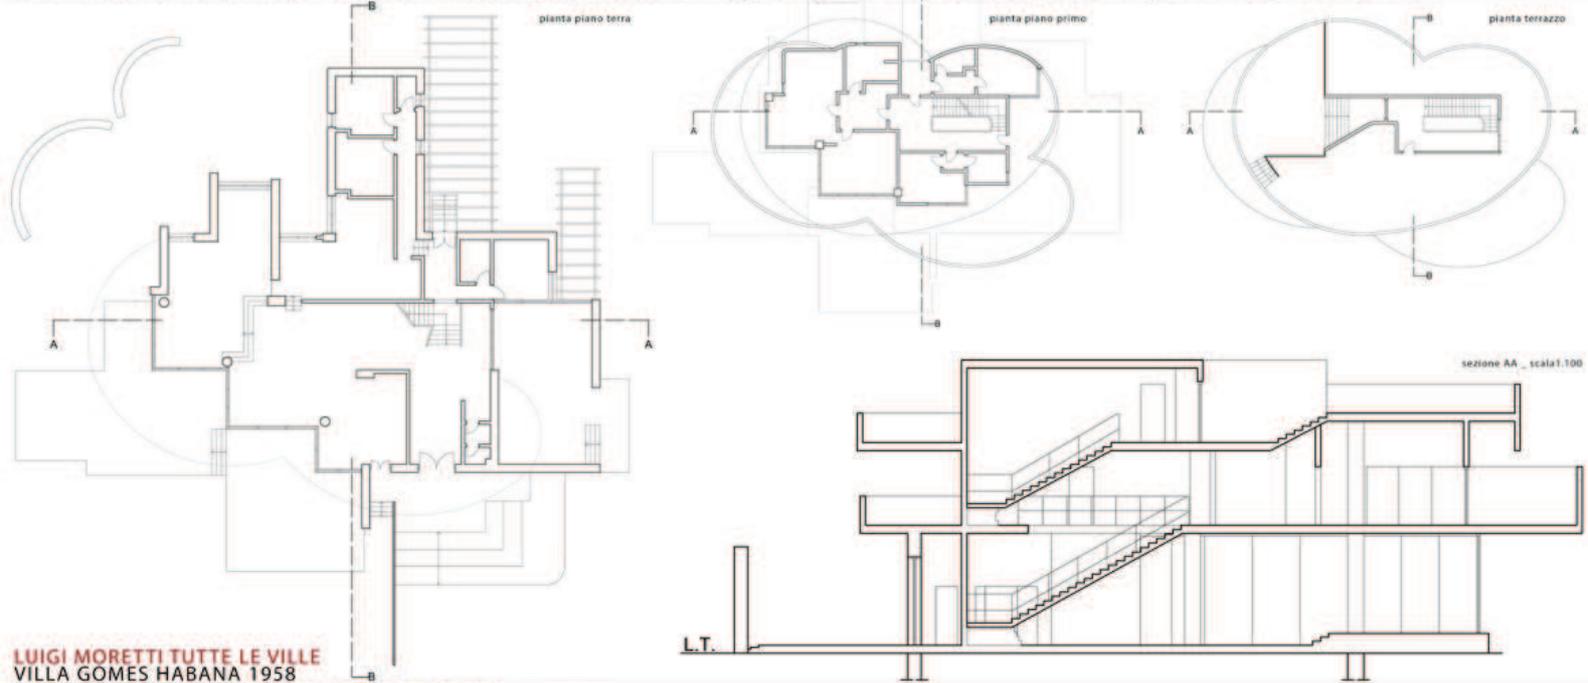

**LUIGI MORETTI TUTTE LE VILLE
VILLA GOMES HABANA 1958**


LABORATORIO DI PROGETTAZIONE URBANA A.A. 2009/2010

PROGETTAZIONE ARCHITETTONICA E URBANA - prof. LUDOVICO ROMAGNI _ corso di LINEAMENTI DI STORIA DELL' ARCHITETTURA CONTEMPORANEA - prof.ssa MARIA LUISA NERI _ STUDENTI - VALERII, Sebastiani.

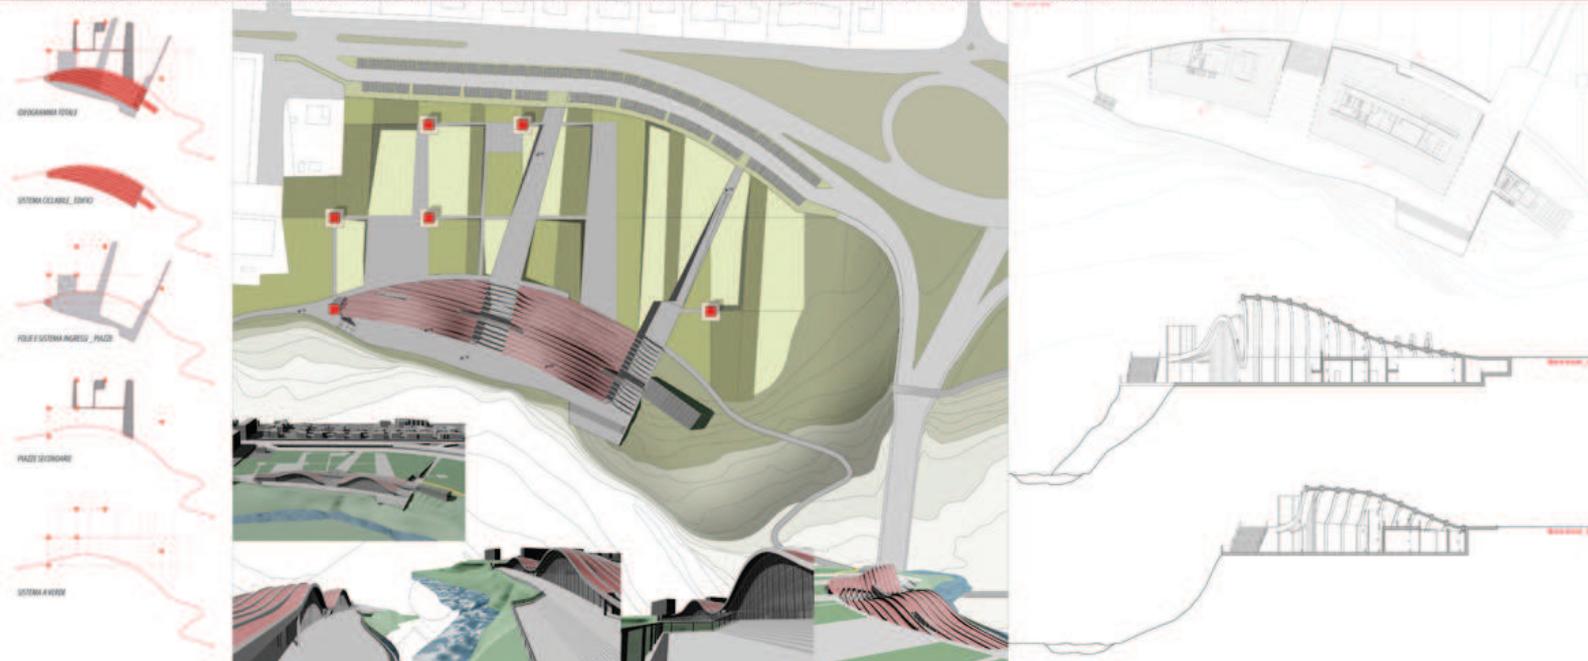


LABORATORIO DI PROGETTAZIONE DELL'ARCHITETTURA A.A. 2010/2011

corso di PROGETTAZIONE ARCHITETTONICA - prof. CARLO LIBERO PALAZZOLO _ corso di CULTURA TECNOLOGICA DELLA PROGETTAZIONE - prof.ssa MONICA ROSSI _ STUDENTI - VALERII, Ticharelli.


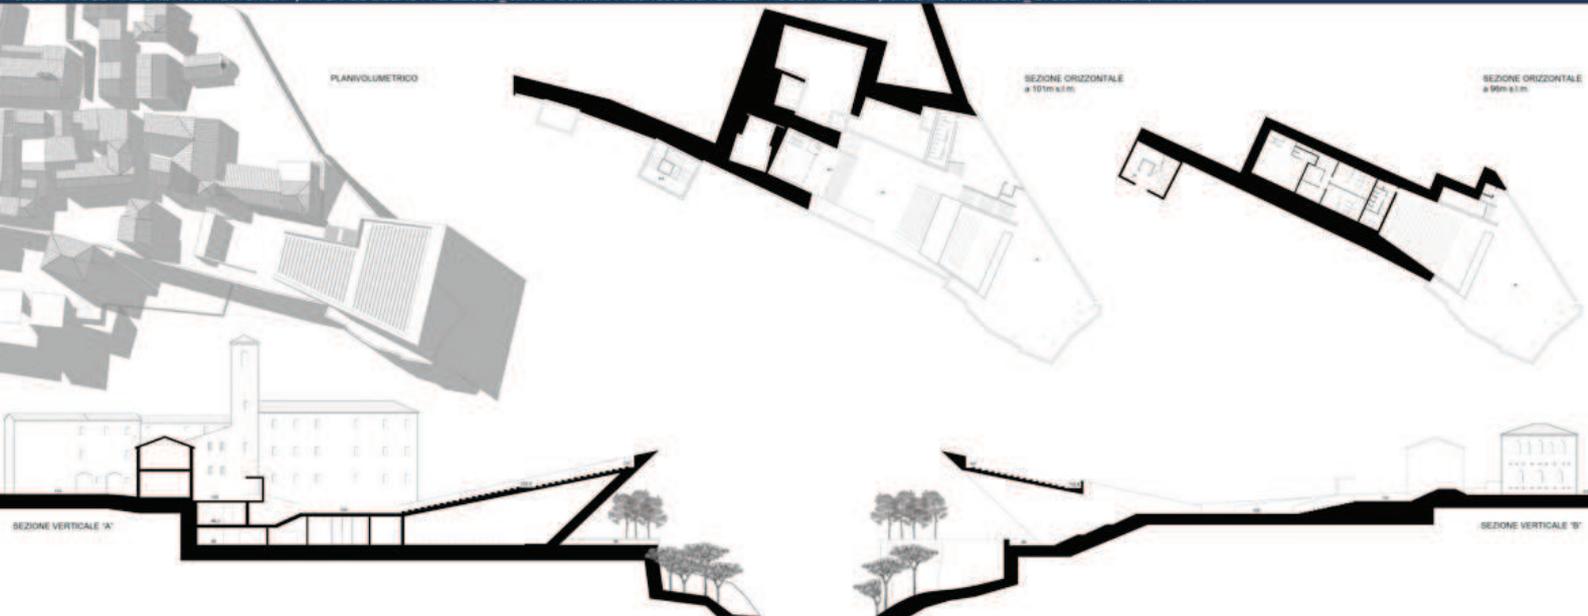


LABORATORIO DI COSTRUZIONI DELL'ARCHITETTURA A.A. 2009/2010
PROGETTAZIONE DI SISTEMI COSTRUTTIVI - prof. ROBERTO RUGGIERO - FISICA TECNICA - prof. GIORGIO PASSERINI - STUDENTE - VALERII

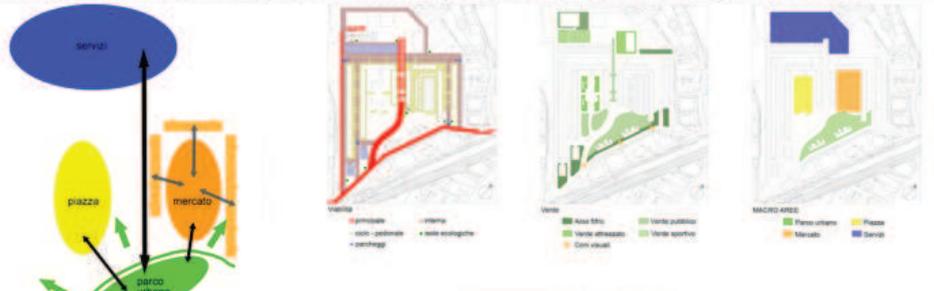

APPART./ LOCALI	NUMERO	NUM. RES.	MQ	MQ TOT.	NUM. RES. TOT.	MQ TOTALE	MQ RESIDENZIALE
tipologia "A"	6	2	78	468	12	16.675	4.282
tipologia "B"	15	2	44	660	30		
tipologia "C"	15	4	73	1095	30		
tipologia "D"	7	4	84	588	28		
tipologia "E"	11	6	93	1023	66		
tipologia in legno	6	3	56	448	24		
TOTALE	66			4506	190		

tipologia unica	NUMERO	NUM. RES.	MQ	MQ TOT.
tipologia unica	4	100	400	

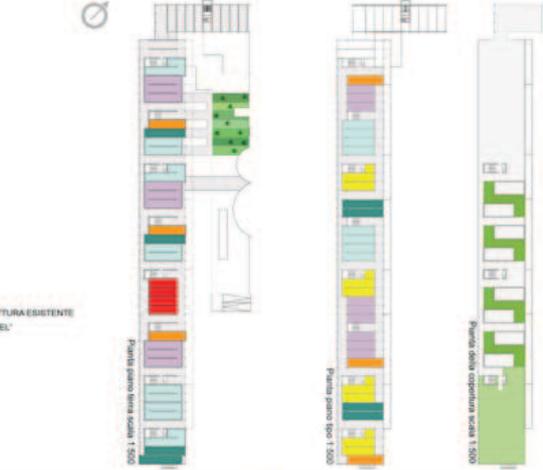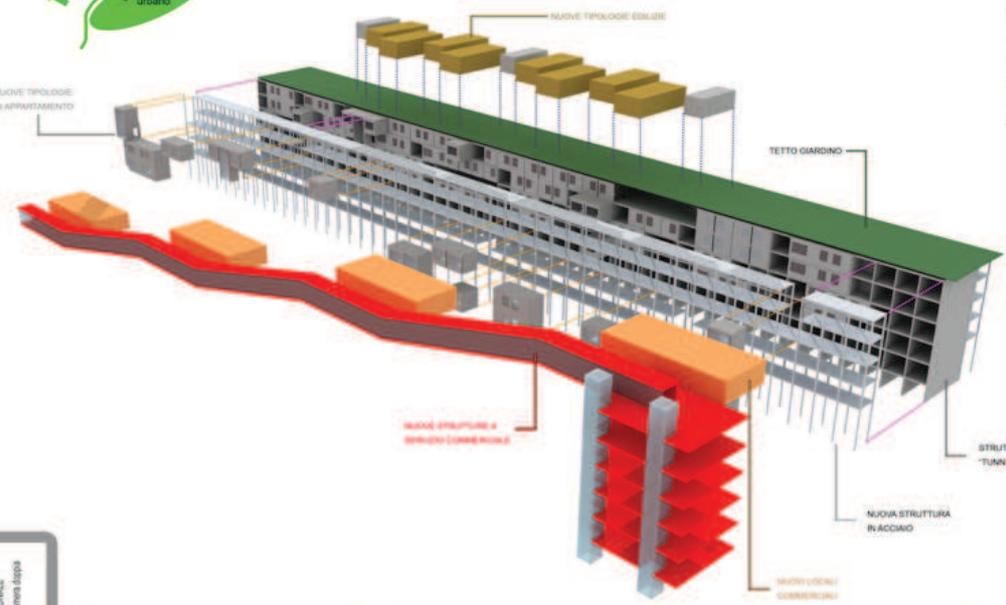

TIPOLOGIE DI APPARTAMENTO PIANO CON IMPIANTO FUNZIONALE
scala 1:100 - Legenda: 1) ingresso 2) soggiorno 3) camera 4) camera doppia 5) camera singola 6) bagno 7) balcone 8) ripostiglio

TIPOLOGIA "A"

INTEGRAZIONE ABU

INTEGRAZIONE ABU

INTEGRAZIONE ABU

TIPOLOGIA "B"

INTEGRAZIONE ABU

INTEGRAZIONE ABU

INTEGRAZIONE ABU

TIPOLOGIA "C"

FAMIGLIA TRADIZIONALE

NUCLEI FAMILIARI MONOPARENTALI

IMMIGRATI RESIDENTI

ANZIANI SOLI o in COPPIA

DIVERSAMENTE ABILI

TIPOLOGIA "D"

FAMIGLIA TRADIZIONALE

NUCLEI FAMILIARI MONOPARENTALI

IMMIGRATI RESIDENTI

TIPOLOGIA "E"

FAMIGLIA OC. ALLARGATA

FAMIGLIA TRADE NUMEROSA

IMMIGRATI RESIDENTI

DIVERSAMENTE ABILI

LABORATORIO DI PROGETTAZIONE URBANISTICA A.A. 2009/2010

corso di PROGETTAZIONE URBANISTICA - prof.ssa ROBERTA ANGELINI - corso di ANALISI DELLA CITTA' E DEL TERRITORIO - prof.ssa GLORIA VITALI - STUDENTI - VALERII, Sebastiani, Ticharelli.

