


PROGETTO DI RICOSTRUZIONE DEL BORGO TERREMOTATO DI TEMPERA
L'AQUILA: CENTRO STUDI DEL PARCO

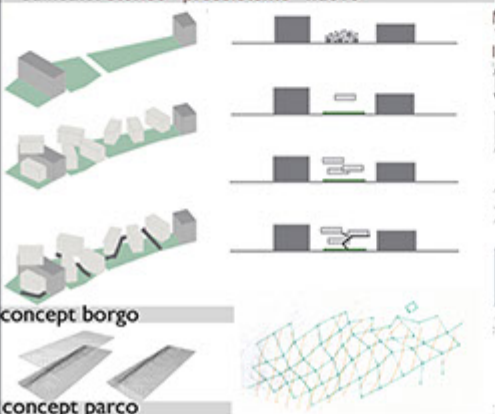

UNIVERSITA' DEGLI STUDI DI CAMERINO
Scienze dell'architettura
Teorie e tecniche della progettazione architettonica
Prof. Arch. Pippo Ciorra - Tutor Emanuele Marcolullo
Andrea Gagli
2011/2012

Laurea
Diploma
Laurea
Area Architettura




PROGETTO DI RICOSTRUZIONE DEL BORGO TERREMOTATO DI TEMPERA
L'AQUILA: UNITA' ABITATIVE E CENTRO POLISPORTIVO



scala 1:500

Scienze dell'architettura
 Teorie e tecniche della progettazione architettonica
 Prof. Arch. Pippo Ciorra - Tutor Emanuele Marcotullio
 Andrea Gigli
 2011/2012


UNIVERSITA' DEGLI STUDI DI CAMERINO
 Scuola di Architettura e Design
 Laura
 Daniela
 Lorenzo
 Anna

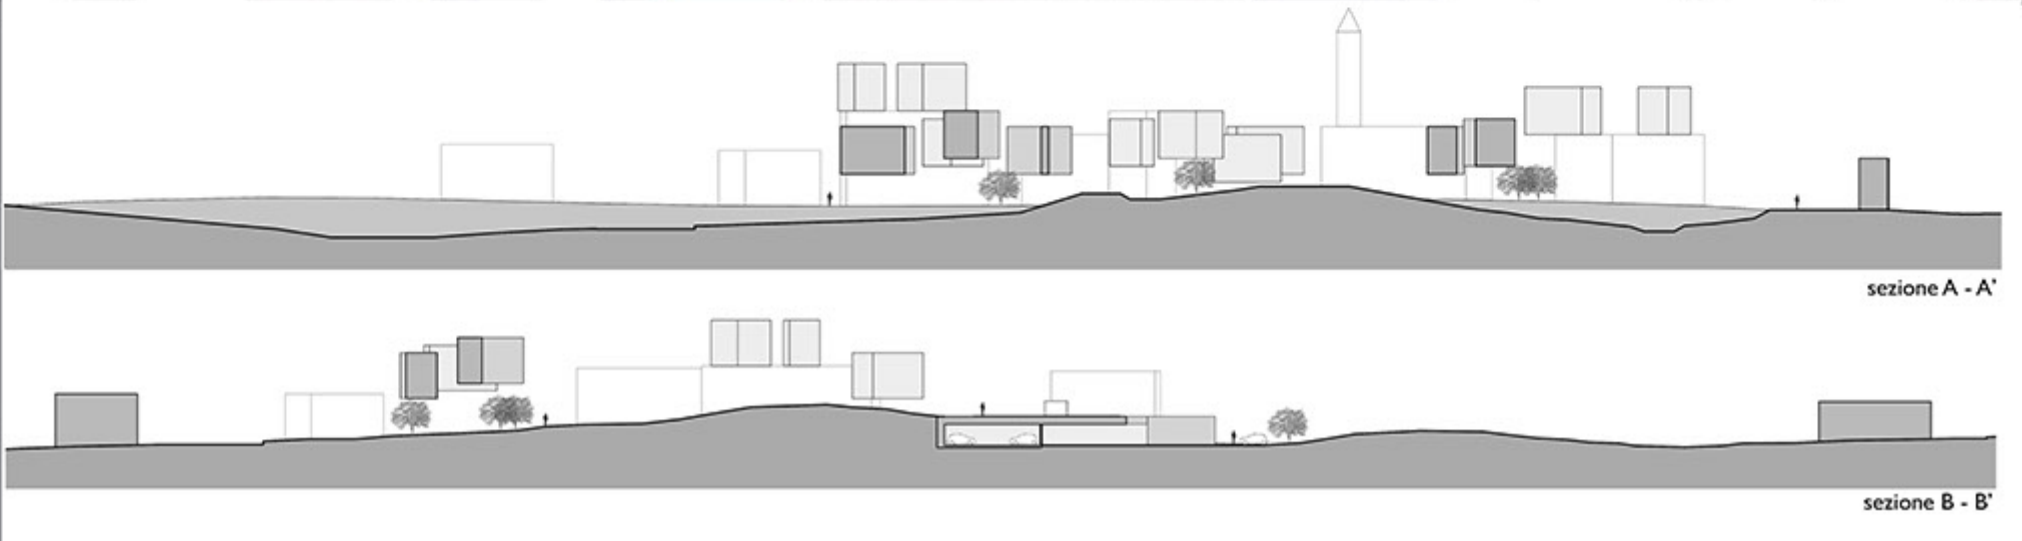

sezione A - A'

sezione B - B'

PROGETTO DI RICOSTRUZIONE DEL BORGO TERREMOTATO DI TEMPERA —
L'AQUILA: UNITA' ABITATIVE E CENTRO POLISPORTIVO

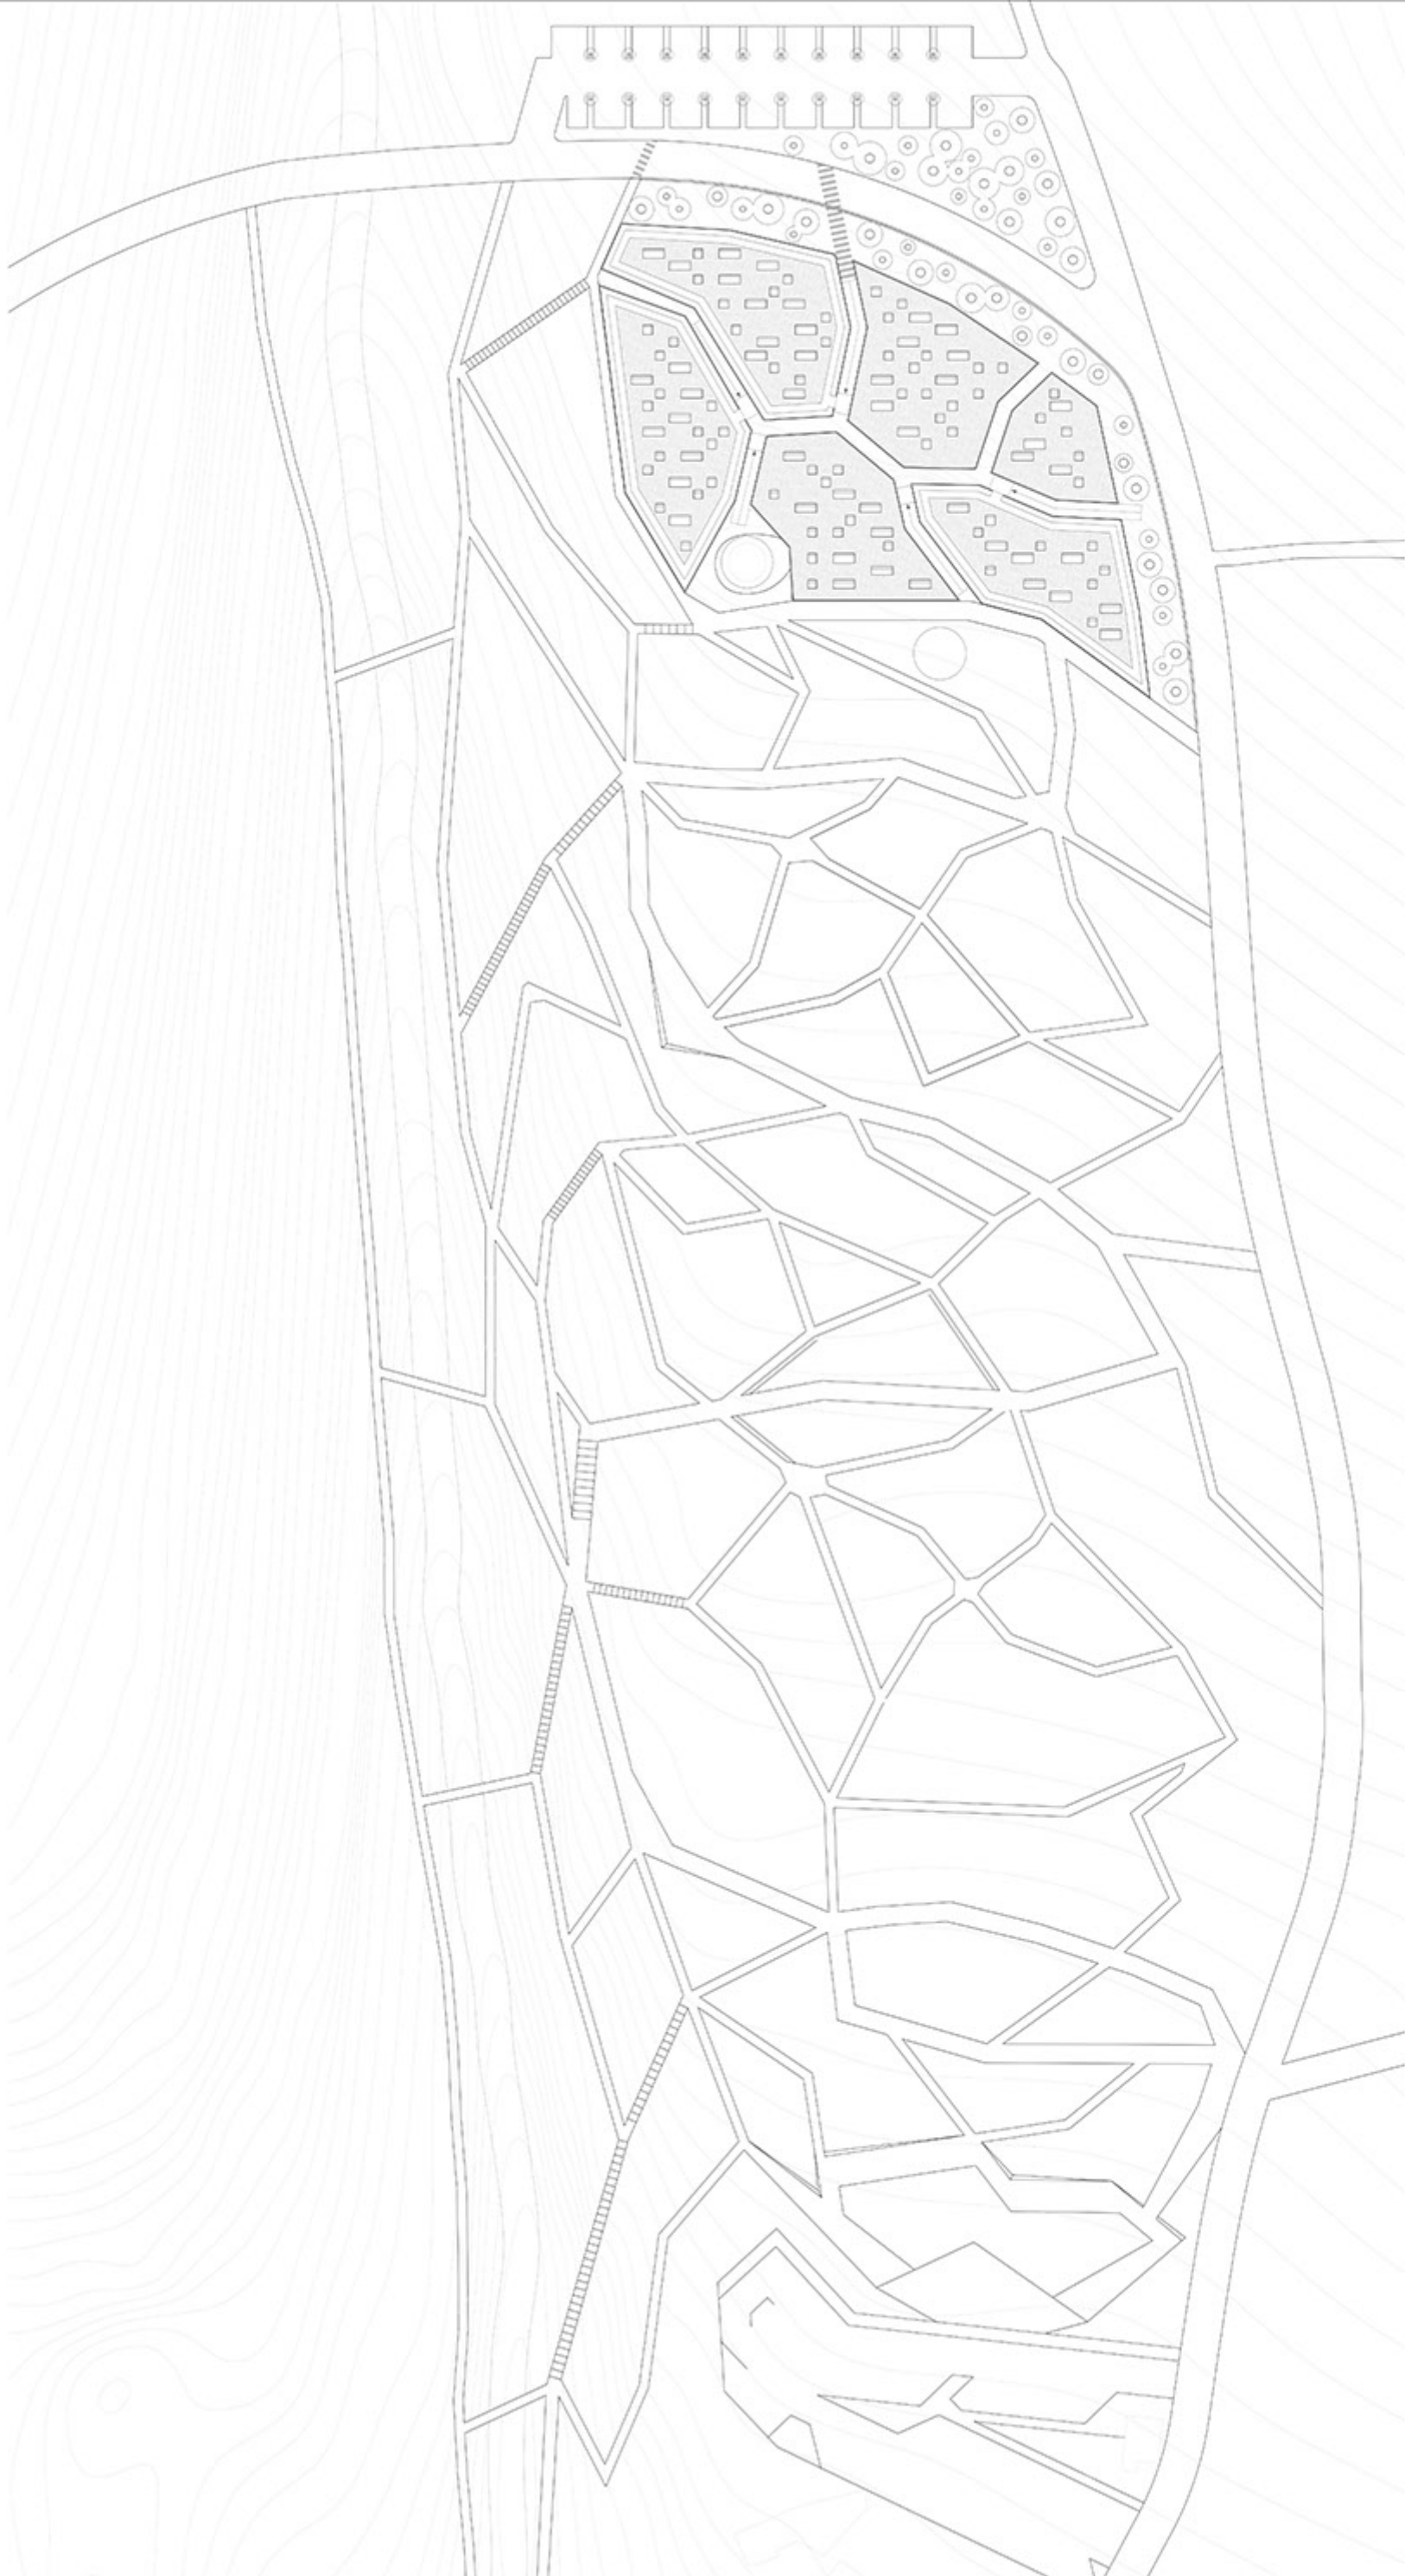


UNIVERSITA' DEGLI STUDI DI CAMERINO
 Scuola di Architettura e Design
 Scienze dell'architettura
 Teorie e tecniche della progettazione architettonica
 Prof. Arch. Pippo Ciorra - Tutori Emanuele Marcotullio
 Andrea Gigli
 2011/2012




PROGETTO DI RICOSTRUZIONE DEL BORGO TERREMOTATO DI TEMPERA -
L'AQUILA: UNITA' ABITATIVE E CENTRO POLISPORTIVO

UNIVERSITA' DEGLI STUDI DI CAMERINO
Scienze dell'architettura
Teorie e tecniche della progettazione architettonica
Prof. Arch. Pippo Ciorra - Tutori Emanuele Marcotullio
Andrea Gigli
2011/2012

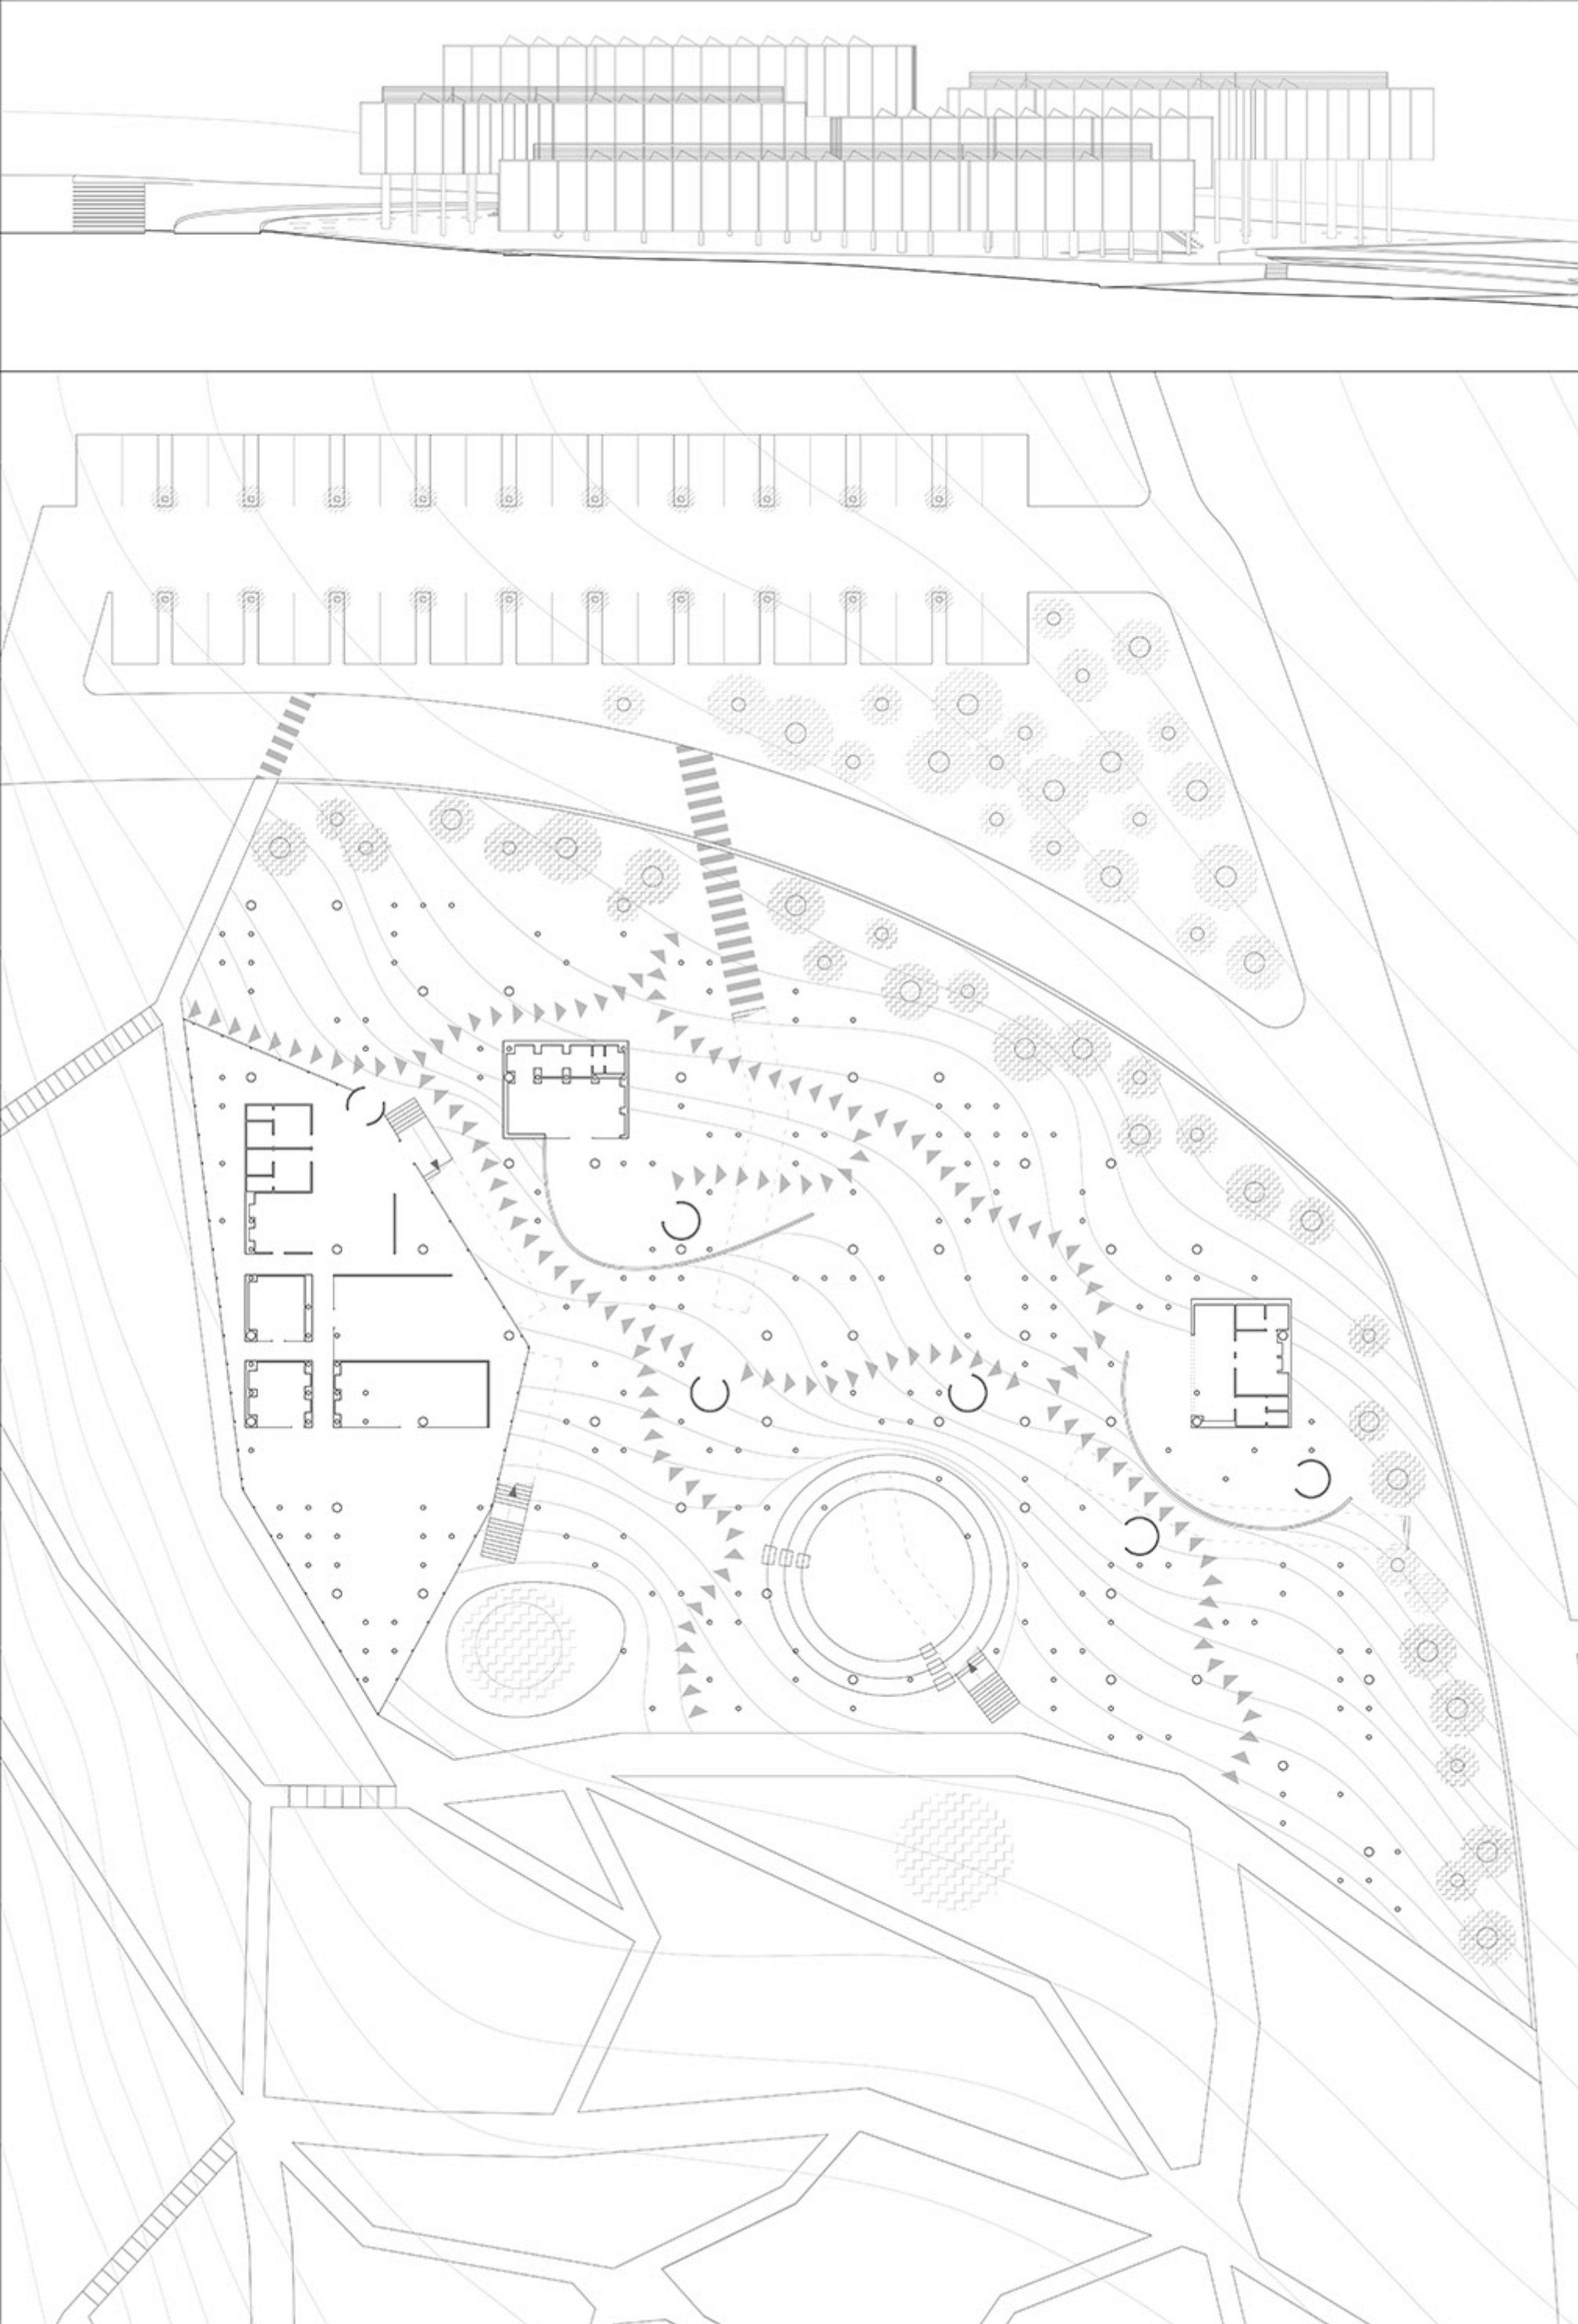

PROGETTO DI RICOSTRUZIONE DEL BORGO TERREMOTATO DI TEMPERA —
L'AQUILA: UNITA' ABITATIVE E CENTRO POLISPORTIVO

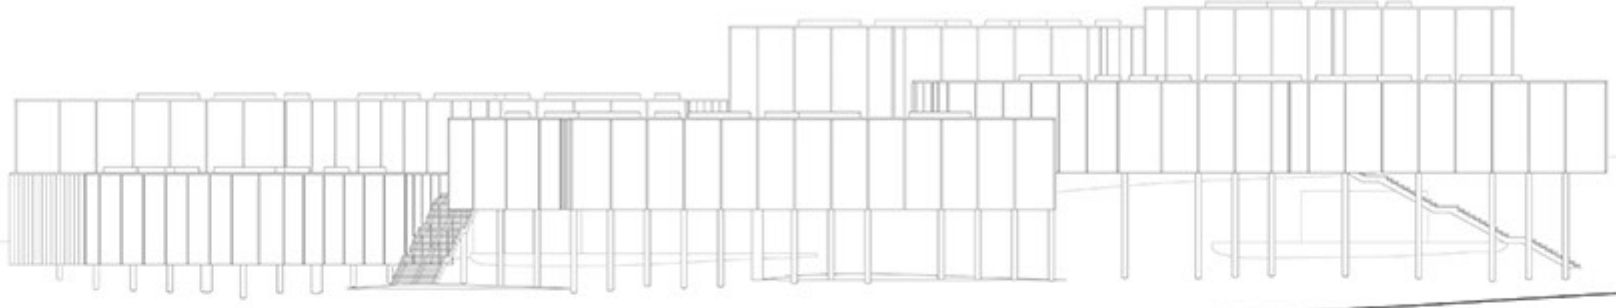

UNIVERSITA' DEGLI STUDI DI CAMERINO
Scienze dell'architettura
Teorie e tecniche della progettazione architettonica
Prof. Arch. Pippo Ciorra - Tutor Emanuele Marcotullio
Andrea Gigli
2011/2012





PROGETTO DI RICOSTRUZIONE DEL BORGO TERREMOTATO DI TEMPERA —
L'AQUILA: UNITA' ABITATIVE E CENTRO POLISPORTIVO



UNIVERSITA' DEGLI STUDI DI CAMERINO
 Scuola di Architettura e Design
 Scienze dell'architettura
 Teorie e tecniche della progettazione architettonica
 Prof. Arch. Pippo Ciorra - Tutor Emanuele Marcotullio
 Andrea Gigli
 2011/2012



PROGETTO DI RICOSTRUZIONE DEL BORGO TERREMOTATO DI TEMPERA —
L'AQUILA: UNITA' ABITATIVE E CENTRO POLISPORTIVO

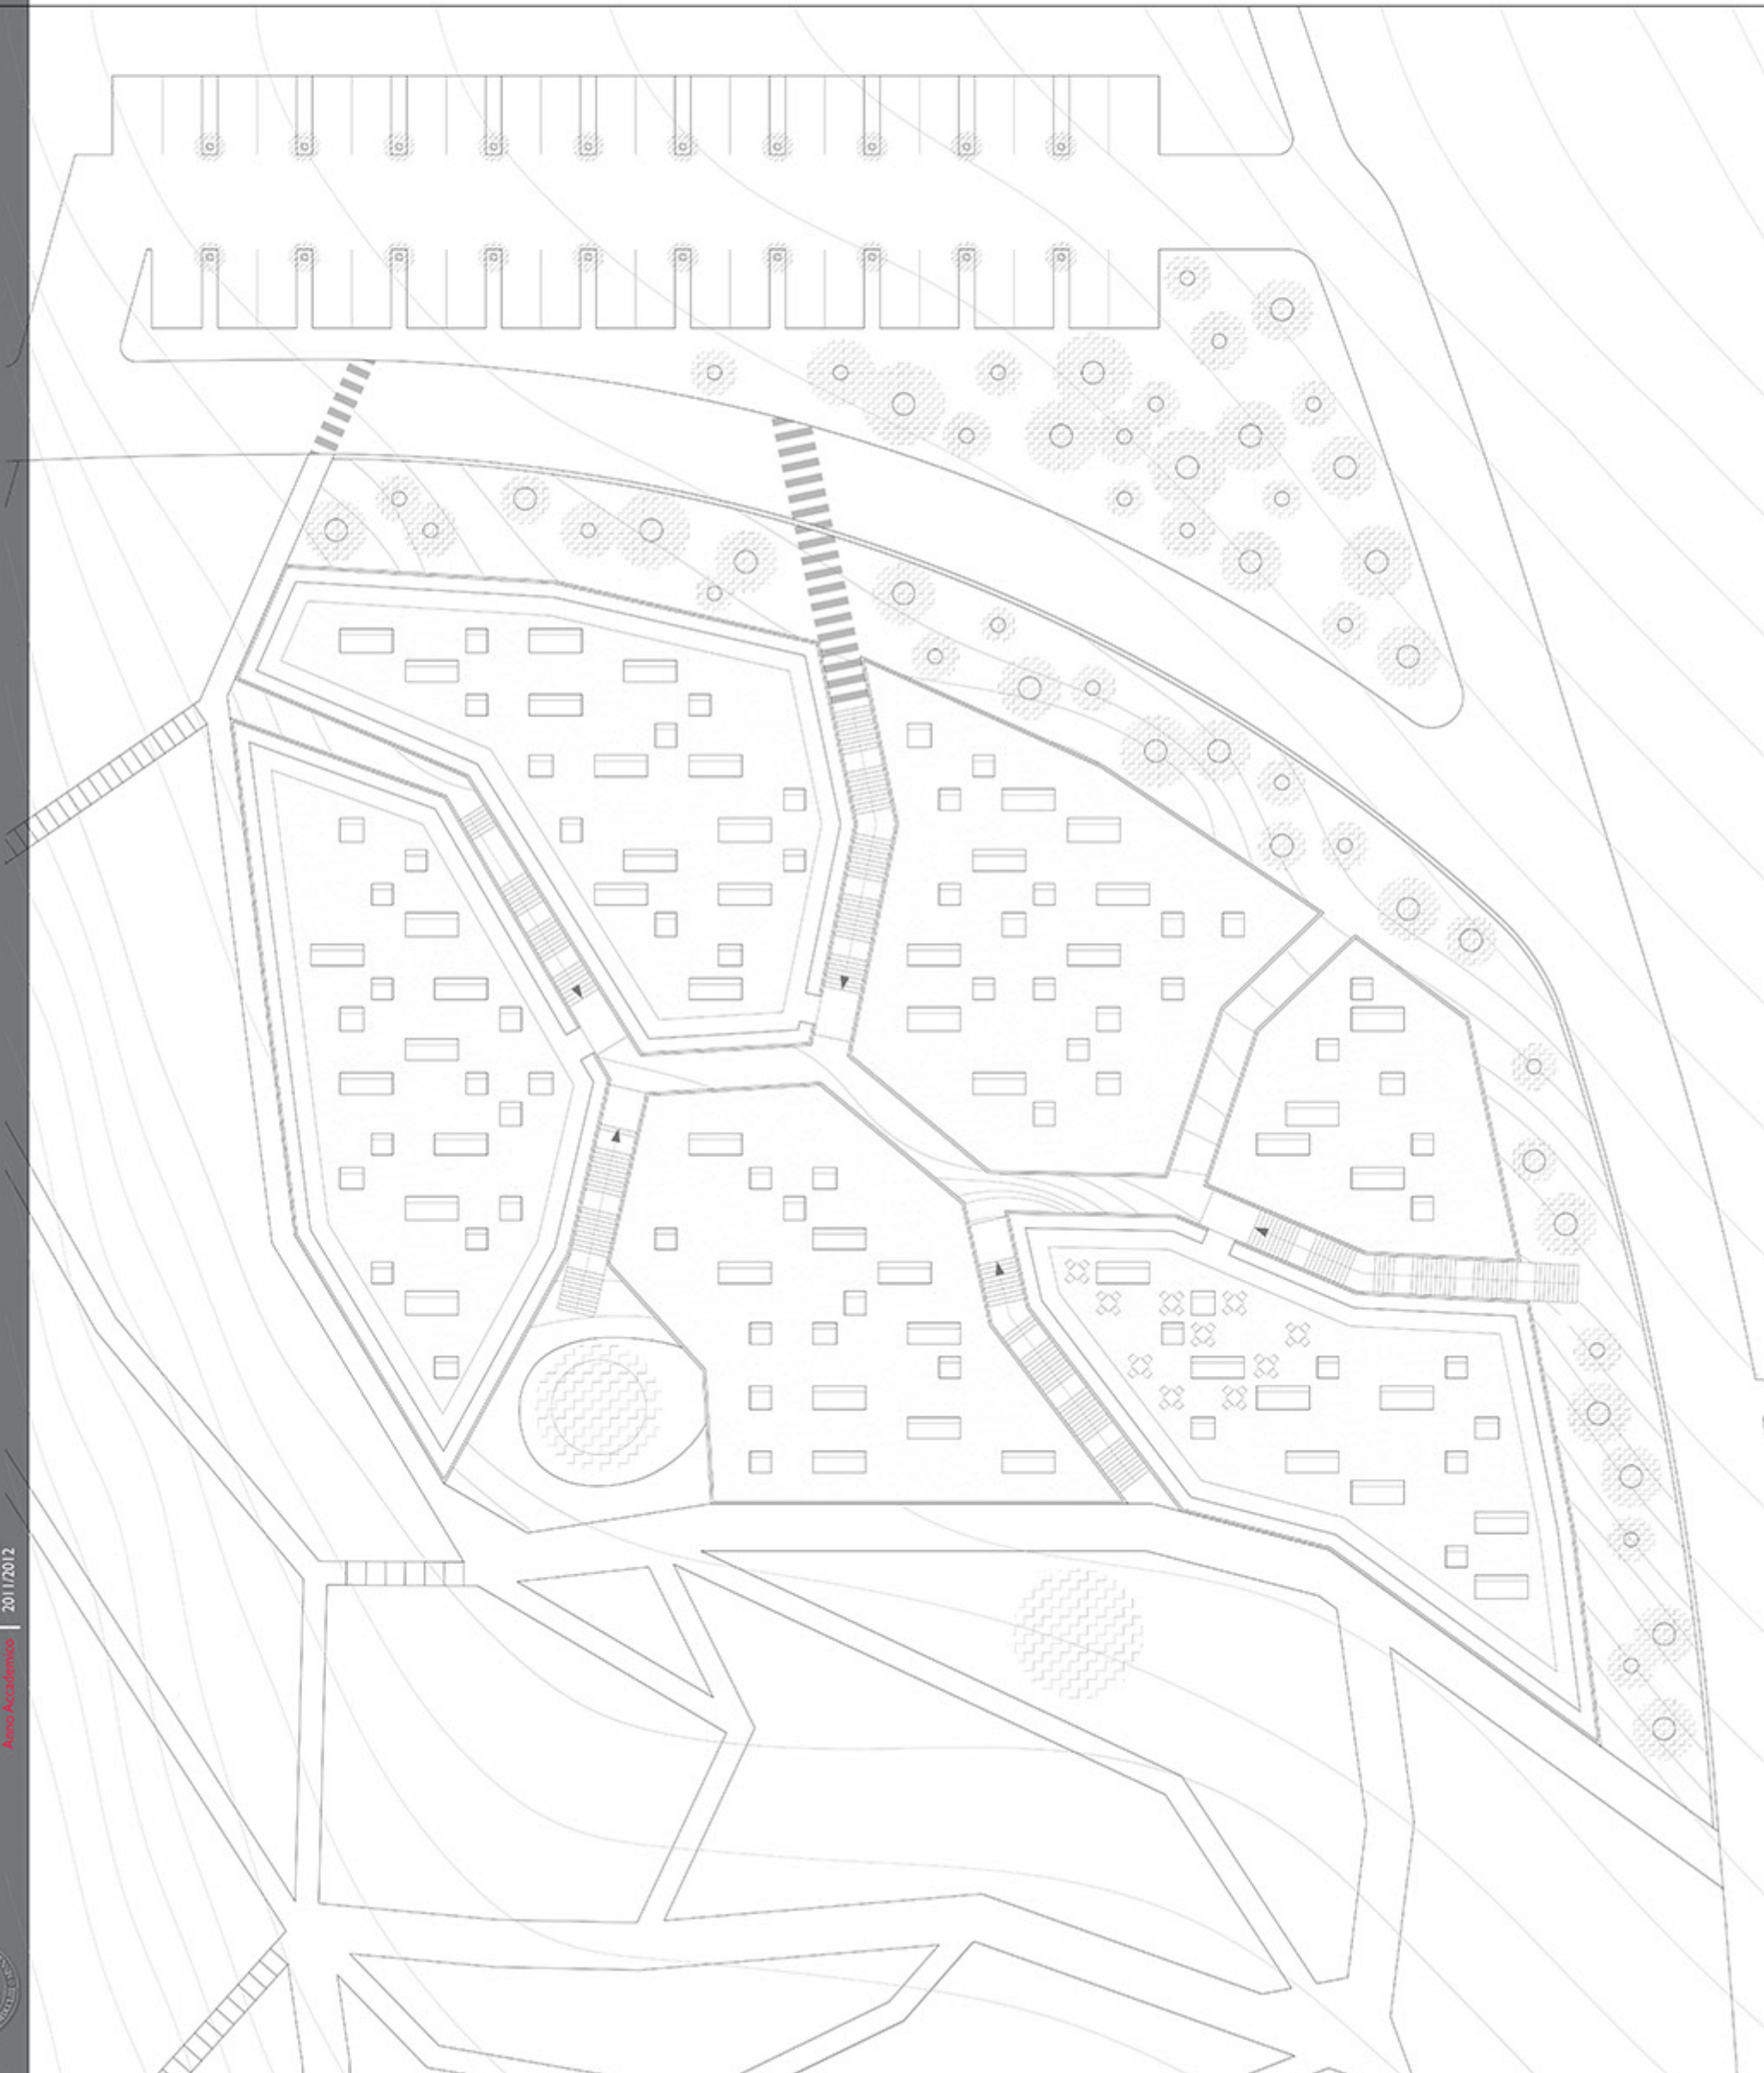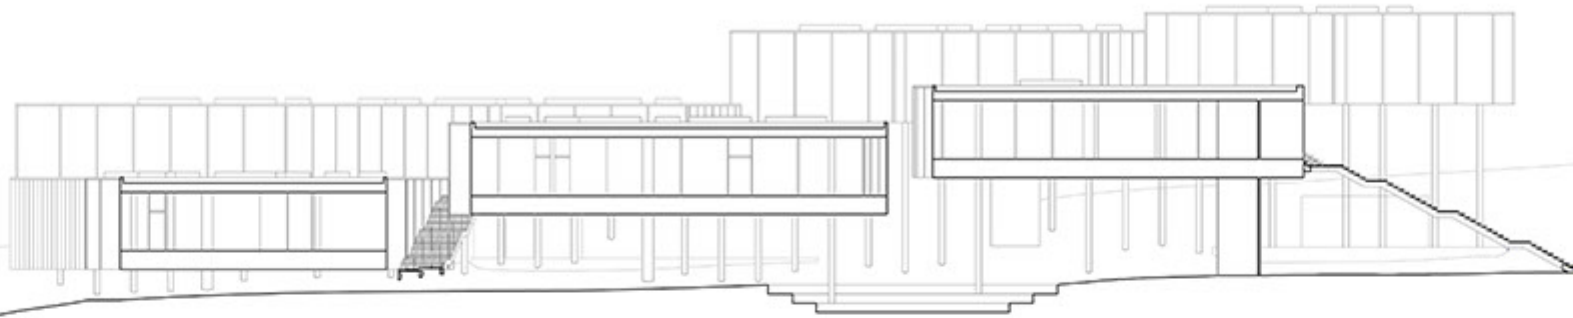

UNIVERSITA' DEGLI STUDI DI CAMERINO
Scienze dell'architettura
Teorie e tecniche della progettazione architettonica
Prof. Arch. Pippo Ciorra - Tutori Emanuele Marcotullio
Andrea Gigli
2011/2012

