


la strategia d'intervento che il nostro gruppo di lavoro tiene ad esporre è la seguente e prevede il mantenimento e ristrutturazione dell'edificio parzialmente colpito dal sisma, facente parte del centro storico, e la demolizione delle abitazioni rese inagibili con il conseguente ripristino rifacimento della volumetria originale ma con materiali e tecniche costruttive moderne ed in contrasto con le caratteristiche degli altri edifici di carattere prettamente storico.

inoltre, si propone l'individuazione di aree di espansione residenziale site in periferia, ed infine il collocamento delle attività pubbliche e commerciali proprie del borgo sul lungo fiume, con l'inevitabile rifacimento dello stesso, con la creazione di aree verdi pubbliche e private, atte alla riqualificazione del paese stesso. compito fondamentale assume l'area compresa fra il centro storico e l'area di nuova espansione, il verde, il fiume, e l'isolato che lo costeggia...ovvero quello di cerniera.

STRATEGIA D'INTERVENTO


legenda

- AREA DI PROGETTO isolato sul lungo fiume
- NUOVA EDIFICAZIONE edifici totalmente crollati
- RISTRUTTURAZIONI edifici parzialmente crollati
- INTERVENTI MINIMI edifici lesionati
- EDIFICI DEMOLITI
- EDIFICI CIVILI NON COLPITI DAL SISMA

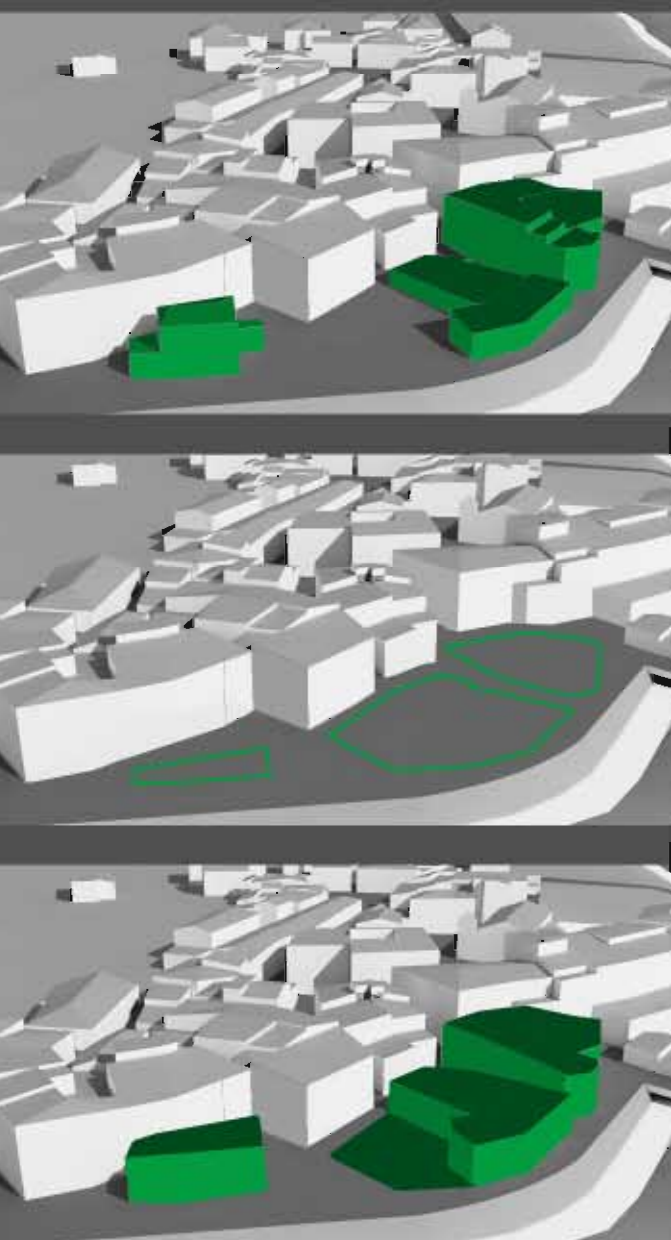


analisi funzionale del sistema urbano

- civile abitazione
- pubblico
- commerciale
- edificio di culto
- verde pubblico

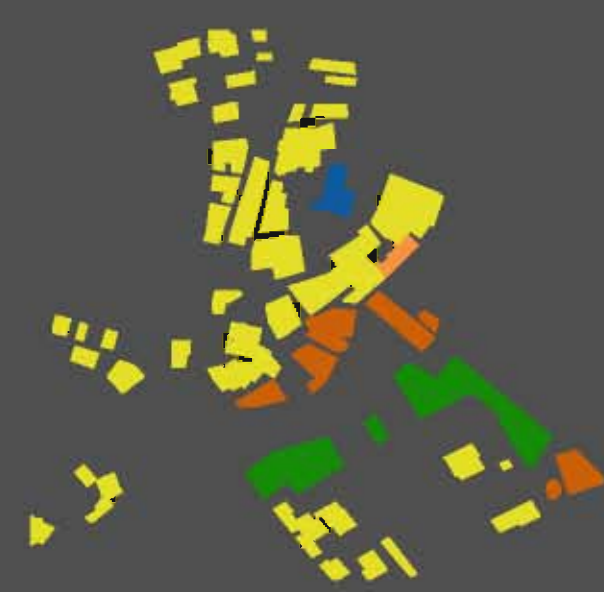

destinazioni d'uso

- circolo ricreativo
- sala riunioni e e conferenze
- sala espositiva e biblioteca
- bar-ristorante
- vendita di prodotti tipici gastronomici locali e info point

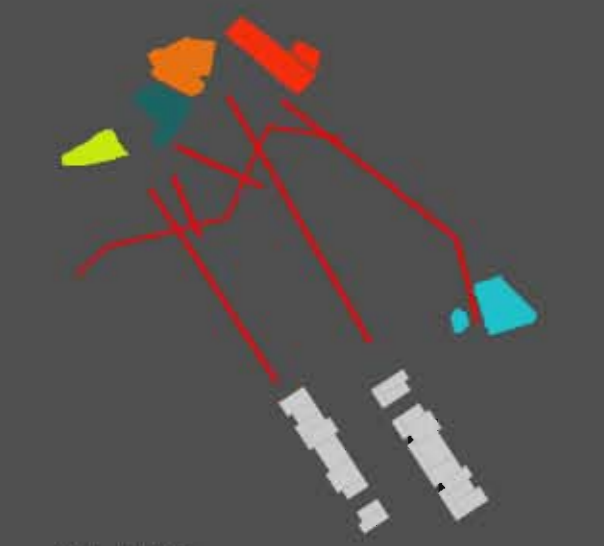


analisi viabilità

- spazi pubblico-piazza
- pista ciclabile
- percorso pedonale
- percorso carrabile



masterplan scala 1:500

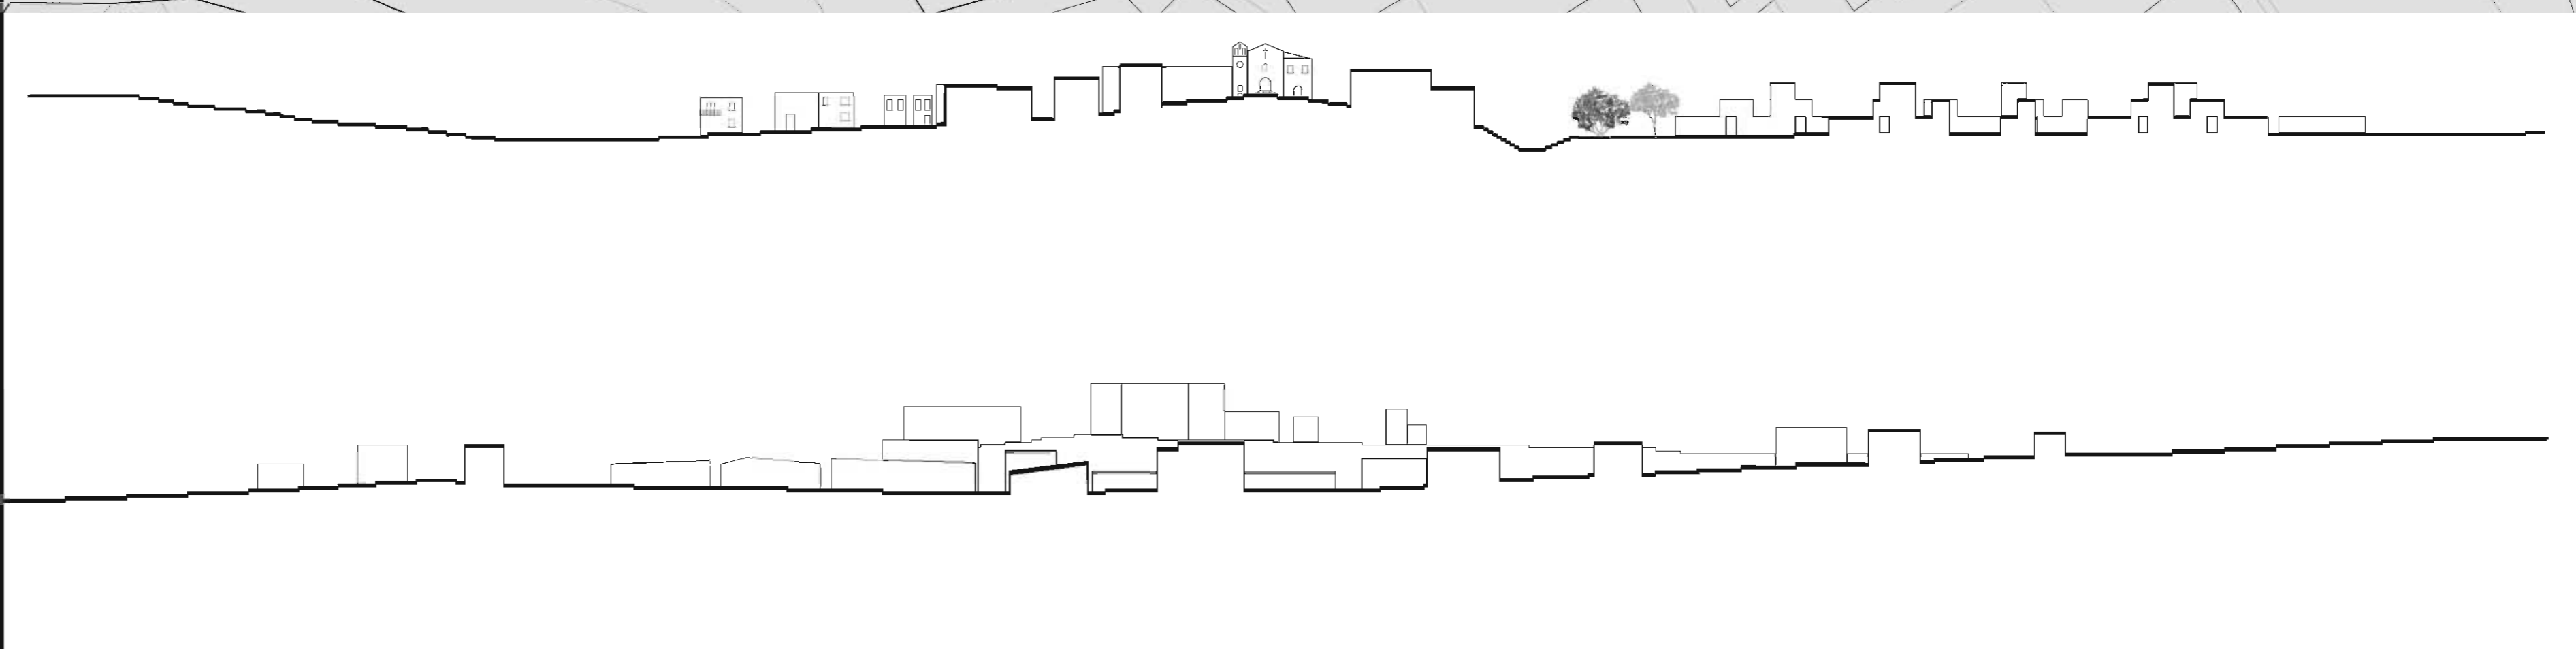

sezioni scala 1:1000



