




Laureando: Martina Moliterno

TITOLO TESI: PROGETTO DI RECUPERO DEL PUERICULTORIO PÉREZ ARANBAR per la realizzazione di strutture atte al reinserimento nella società dei bambini disagiati della regione di Lima: casa delle ragazze e strutture annesse.

Relatore: prof. Marco d'Annunzio

Il Puericultorio Pérez Aranibar è un complesso architettonico sorto su un vasto terreno di 14 ettari sulla costa verde di Lima nel 1930. Nonostante la sua posizione privilegiata questo luogo, in ragione della sua necessità programmatica, è chiuso in se stesso e si presenta come un grande vuoto nella tessuto metropolitano. Il progetto, pertanto, persegue due obiettivi: da un lato ricerca nuove relazioni del Puericultorio con la città attraverso la creazione di un parco urbano, dall'altro prova a restituire all'orfanotrofo un contesto adeguato in cui accogliere i bambini, liberandolo dalle superstizioni occasionali e disordinate che attualmente impediscono l'utilizzazione ottimale degli spazi esposti. La riorganizzazione degli spazi comuni ed i ricettori degli edifici azzurri e dormitori sono accompagnati dalla progettazione di nuove strutture per la didattica e la formazione che concorrono a definire uno specifico paesaggio maggiormente in accordo con il contesto ambientale, costituendone i luoghi salienti. Lo scopo è quello di progettare un complesso funzionale alle necessità dei bambini, che permetta loro di acquisire capacità teoriche e pratiche utili alla loro futura indipendenza sociale.

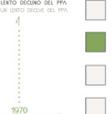

INQUADRAMENTO



AMERICA LATINA

POPOLAZIONE PERUVIANA

DATI CLIMATICI DI LIMA

LIMA METROPOLITANA

AREA PROGETTUALE



INFRASTRUTTURE

PARCHI


OSPEDALI

OSPEDALI



CONCEPT

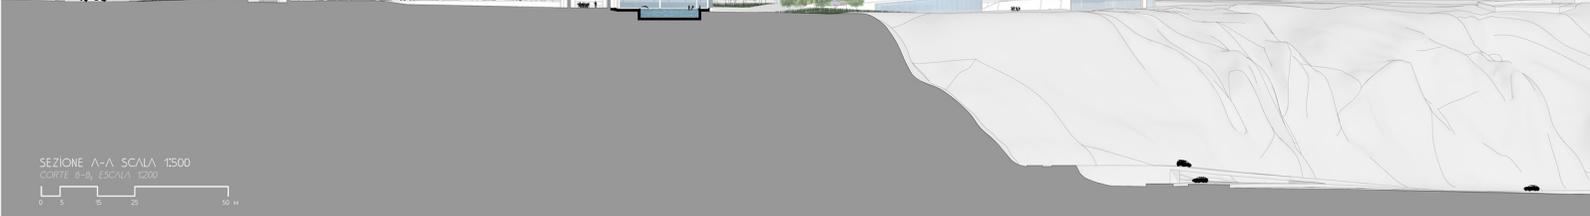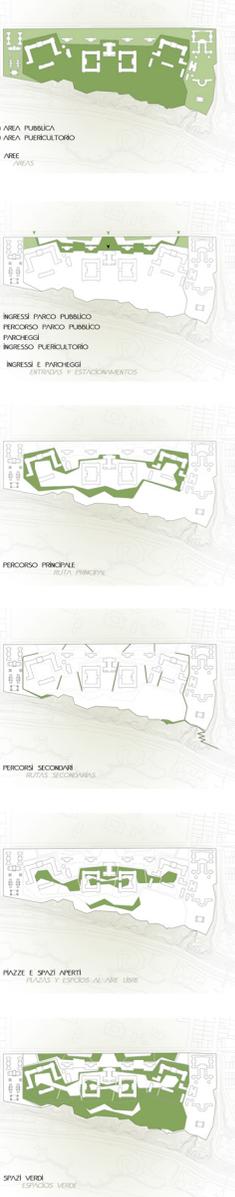

SEZIONE A-A SCALA 1:500

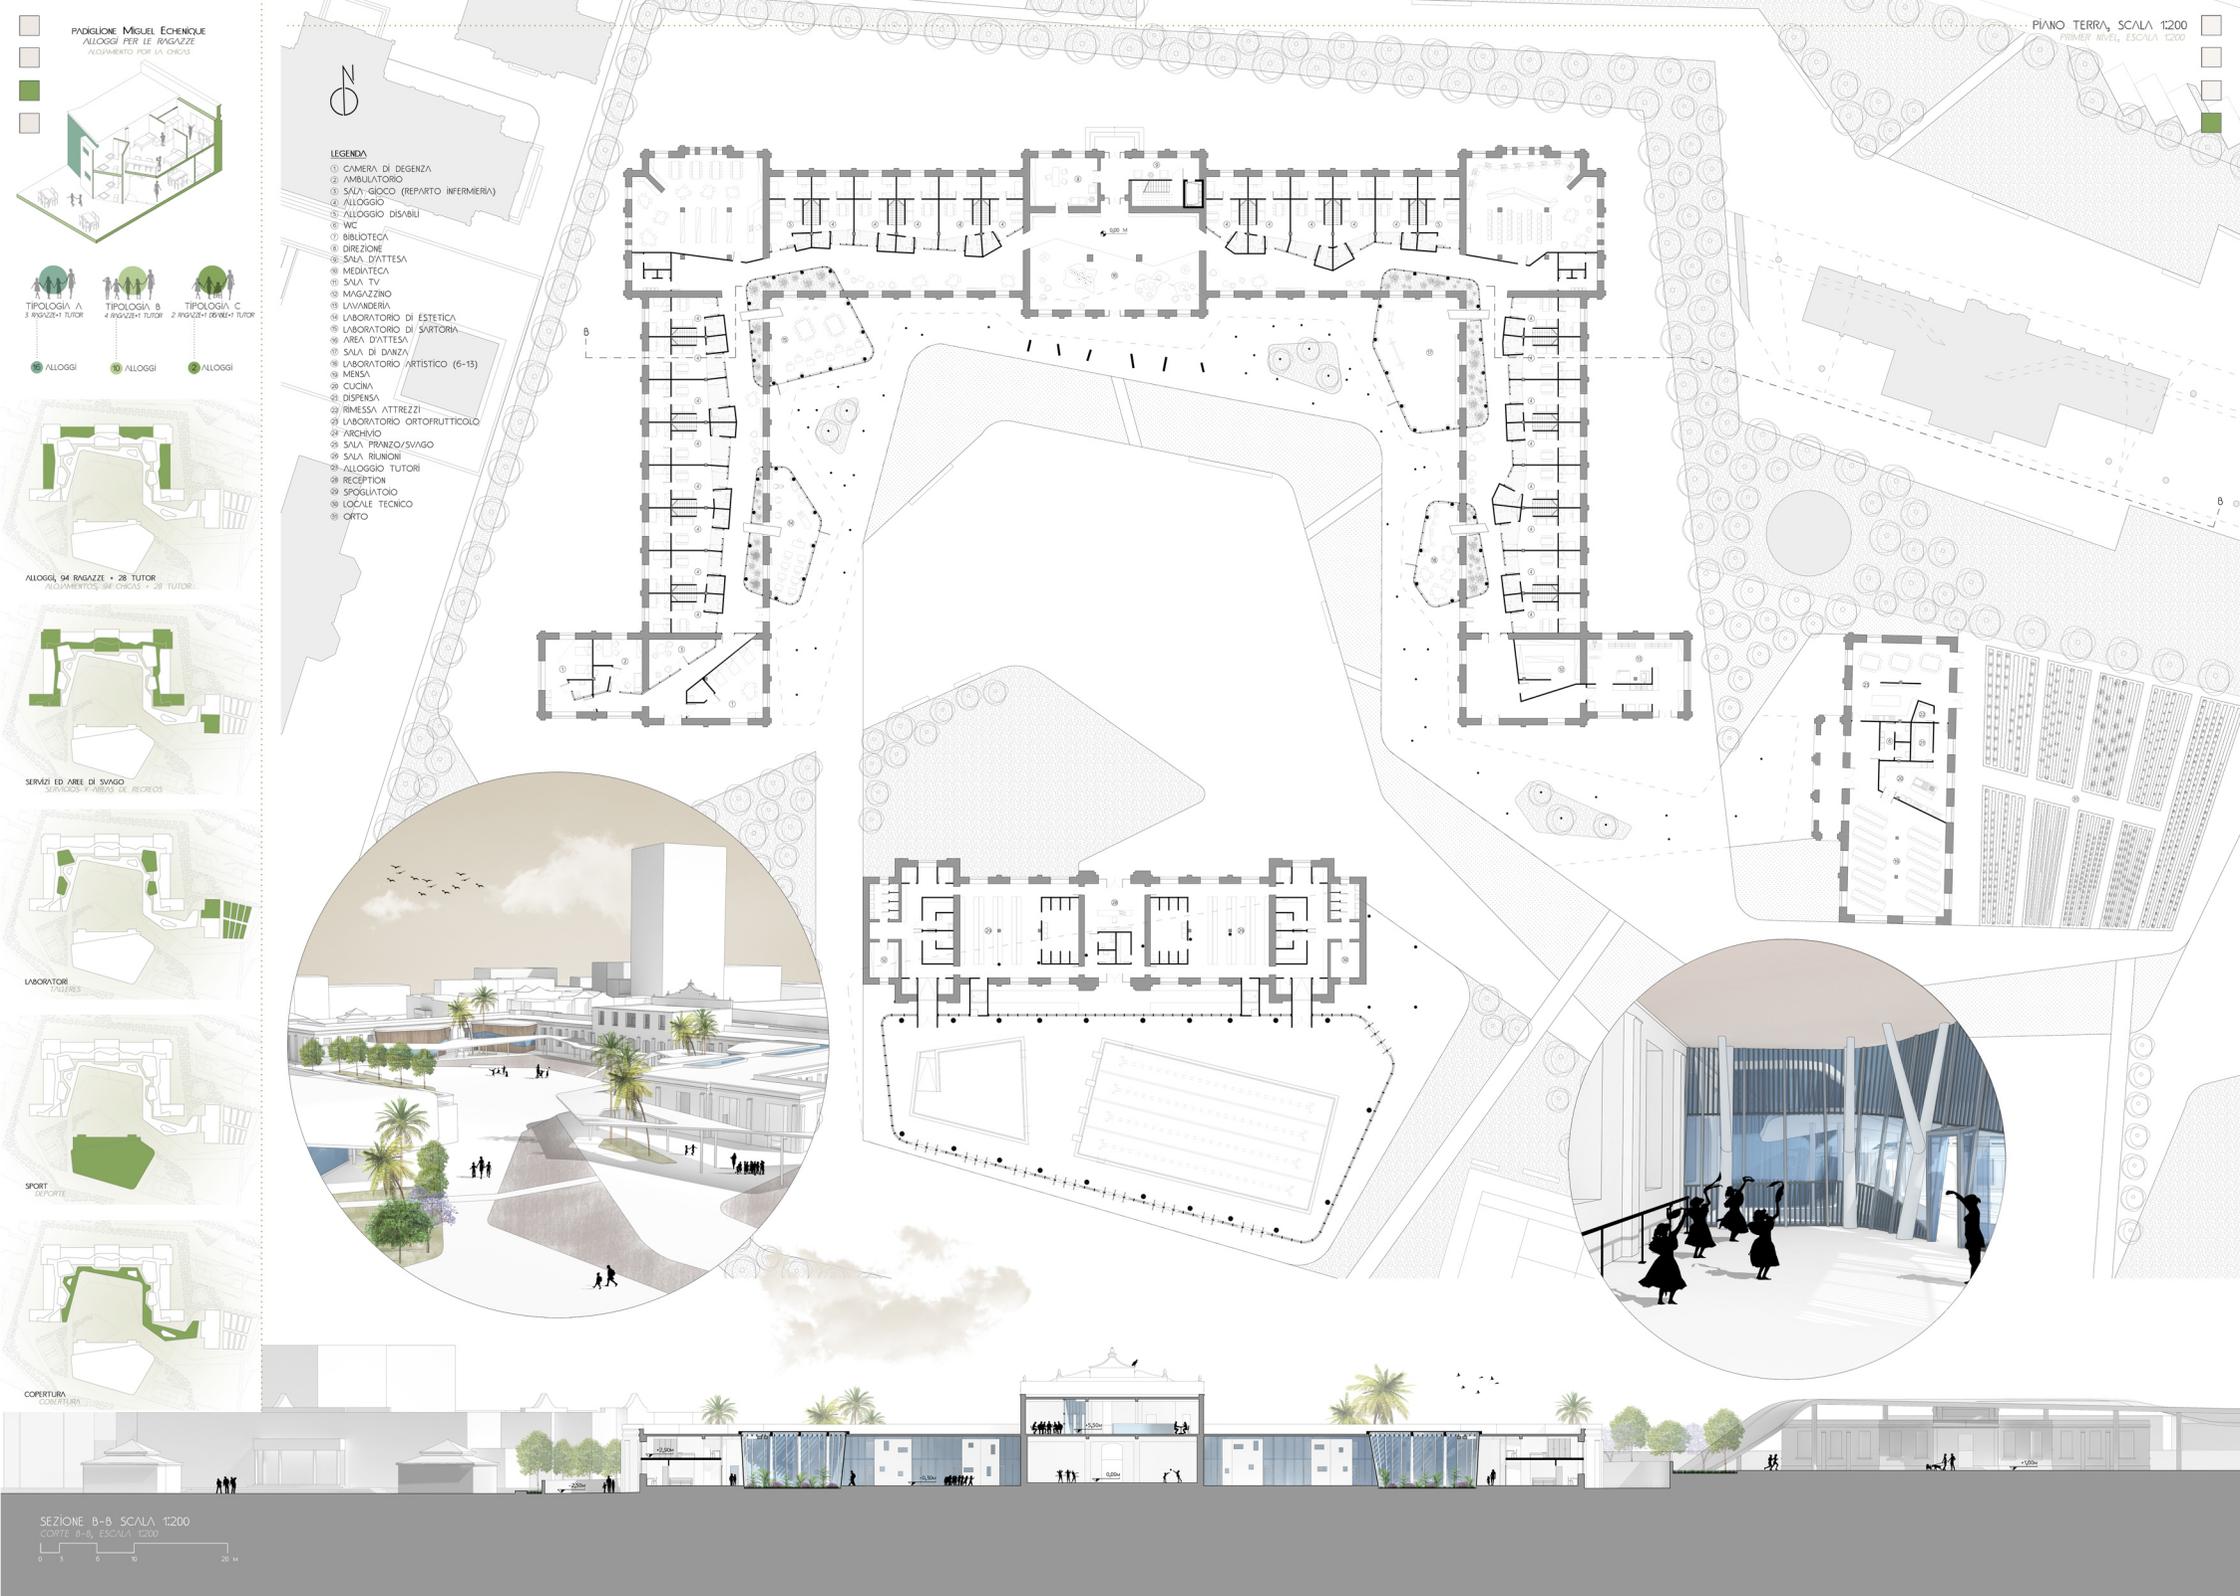

PAGLIONE MIGLIU ECHENQUE
ALLOGGI PER LE RAGAZZE
ALLOGGIAMENTO PER LA CHIESA

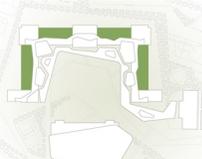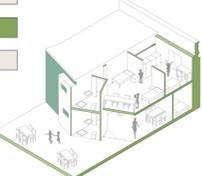

LEGENDA

- 1. CAMERA DI DEGENZA
- 2. AMBULATORIO
- 3. SALA GIGCO (REPARTO INFERMIERIA)
- 4. ALLOGGIO
- 5. ALLOGGIO DISABILI
- 6. WC
- 7. BIBLIOTECA
- 8. DIREZIONE
- 9. SALA D'ATTESA
- 10. MEDITECA
- 11. SALA TV
- 12. MAGAZZINO
- 13. LAVANDERIA
- 14. LABORATORIO DI ESTETICA
- 15. LABORATORIO DI SARTORIA
- 16. AREA D'ATTESA
- 17. SALA DI DANZA
- 18. LABORATORIO ARTISTICO (6-15)
- 19. MENSA
- 20. CUCINA
- 21. DISPESA
- 22. RIMESSA ATTREZZI
- 23. LABORATORIO ORTOFRUTTICOLO
- 24. ARCHIVIO
- 25. SALA PRANZO/SVIAGO
- 26. SALA RIUNIONI
- 27. ALLOGGIO TUTORI
- 28. RECEPTION
- 29. SPOGLIATOIO
- 30. LOCALE TECNICO
- 31. CORTO

SEZIONE B-B SCALA 1:200
CORTE B-B, ESCALA 1:200



PIANO TERRA, SCALA 1:200
PRIMER NIVEL, ESCALA 1:200