


BORGHI IN RETE

Strategie e processi per la valorizzazione delle aree interne.

Il tema del progetto è incentrato sulla ricostruzione post-sisma, nella zona dei "Monti Sibillini", più precisamente tra i paesi di VISSO, USSITA e CASTEL SANT'ANGELO SUL NERA.

Dalle prime analisi, effettuate nell'ambito del gruppo di lavoro, è emerso che in quest'area si genera, una sorta di "Microcosmo", perchè l'economia di un singolo paese dipende da quella degli altri due vicini. Si propone quindi come elemento di studio, il "Fidget Spinner", un giocattolo rotante di forma circolare, che sfrutta il nucleo centrale per azionare la spinta di tre sistemi.

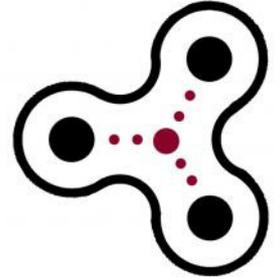


Ho trovato interessante quindi collegare questo nucleo centrale, con il paese di FRONTIGNANO, un piccolo paese che vive quasi totalmente di turismo, grazie all'importante stazione sciistica che ospita, percorsi da trekking e strutture ricettive, quali alberghi e baite. Dovendo sviluppare il tema del turismo, io ed il mio collega, abbiamo deciso di progettare una rete di infrastrutture idonea a collegare gli impianti sciistici, le strutture ricettive e i percorsi da trekking.




L'area di progetto è situata a Sud di Frontignano, nei pressi dell'Hotel Ambassador. La funzione del progetto è quella di assicurare al turista, il riposo e la tranquillità necessari, per godersi la bellezza del paesaggio. Nasce quindi "Frontirelax", una SPA in alta montagna, pensata per far ripartire, in sinergia con altre strutture limitrofe, il turismo in queste località. L'organismo edilizio è strutturato su più livelli ed è caratterizzato da volumi aggettanti a terrazzamento, pensati per non stravolgere la morfologia del paesaggio. Le coperture, collegate da rampe esterne, sono verdi e calpestabili, tali da ridurre la percezione della presenza dell'immobile.

Il piano terra ospita il punto accettazione, gli spogliatoi, le sale massaggio, bagno turco, la sauna e la grande sala con piscina.




Il piano secondo è soppalcato ed ospita una grande sala Jacuzzi. Ogni livello è caratterizzato da un'ampia chiusura verticale trasparente, che permette l'ingresso di una notevole quantità di luce, creando un'atmosfera molto suggestiva, che avvolge l'ospite a cui è offerta la possibilità di godersi il panorama dall'interno della struttura.

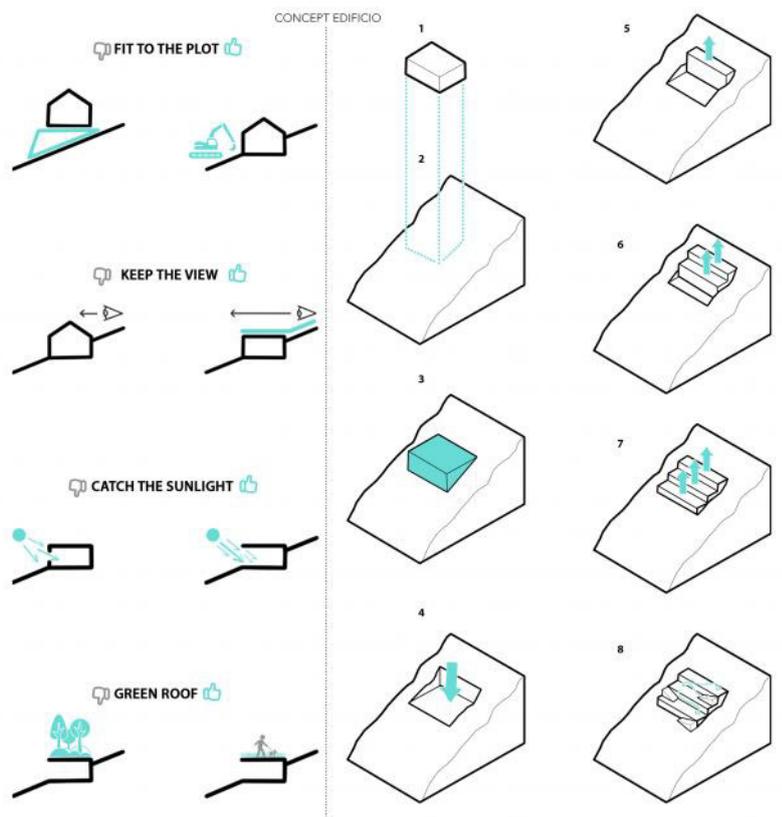

BORGHI IN RETE_Mappe per la ricostruzione studente: **Lorenzo Di Stefano** titolo: **"FrontiRelax"**

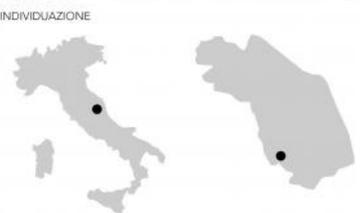


Frontignano è frequentato d'inverno perché ospita un'importante stazione sciistica, formata da otto impianti, la più grande delle Marche. Le sue piste attirano sciatori da tutta la regione e dall'Umbria, Frontignano sta avendo un notevole sviluppo come stazione sciistica. Il comprensorio sciistico si divide in due settori: il settore del **Canalone**, adatto a sciatori più esperti, composto da quattro impianti: la seggiovia monoposto "Selvapiana", la seggiovia biposto "Cornaccione" e gli skilift di "Bicco e Coturnice"; il settore della **Salerno**, che è la zona più frequentata di Frontignano, adatto a tutti, composto da quattro impianti: la seggiovia biposto "del Ginepro", la seggiovia quadriposto "Plan dell'Arco-Belvedere", il nastro trasportatore "Campo Scuola" e la nuovissima seggiovia quadriposto a sganciamento automatico. L'obiettivo è quello di studiare l'innesco di un centro attrattivo rivolto agli amanti dello sport che intendono rilassarsi in qualunque momento della giornata.

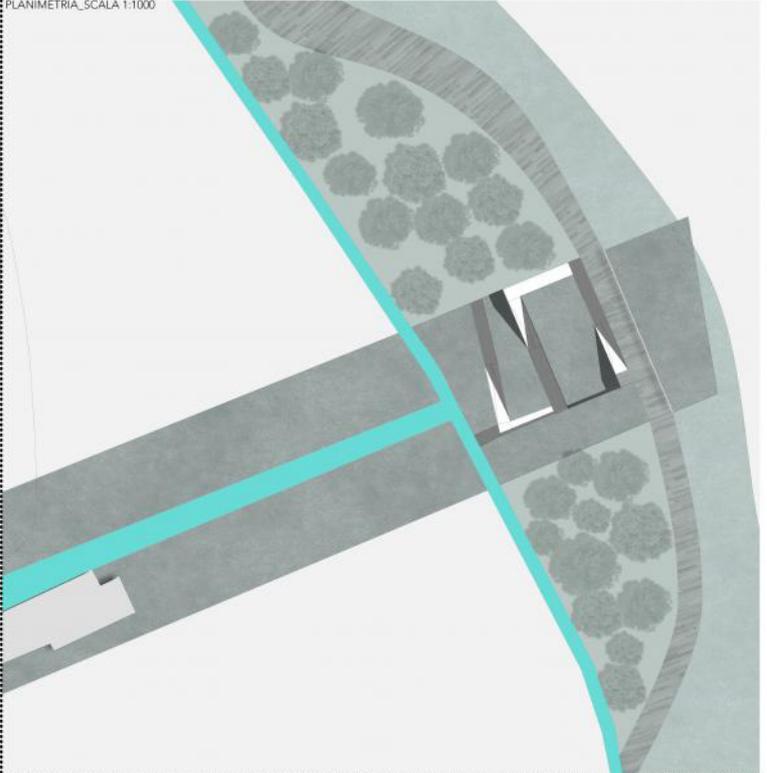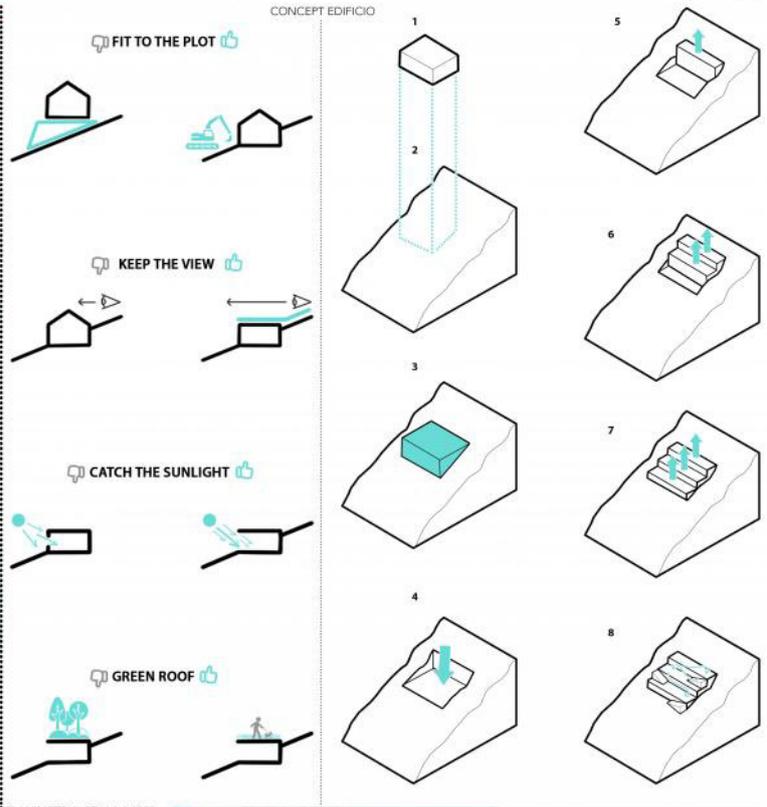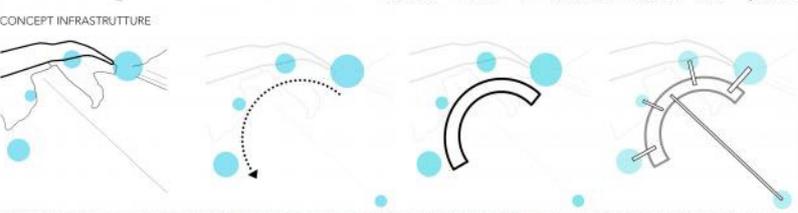


BORGI IN RETE_Mappe per la ricostruzione studente: **Lorenzo Di Stefano** titolo: **"FrontiRelax"**

PIANO TERRA _SCALA 1:500

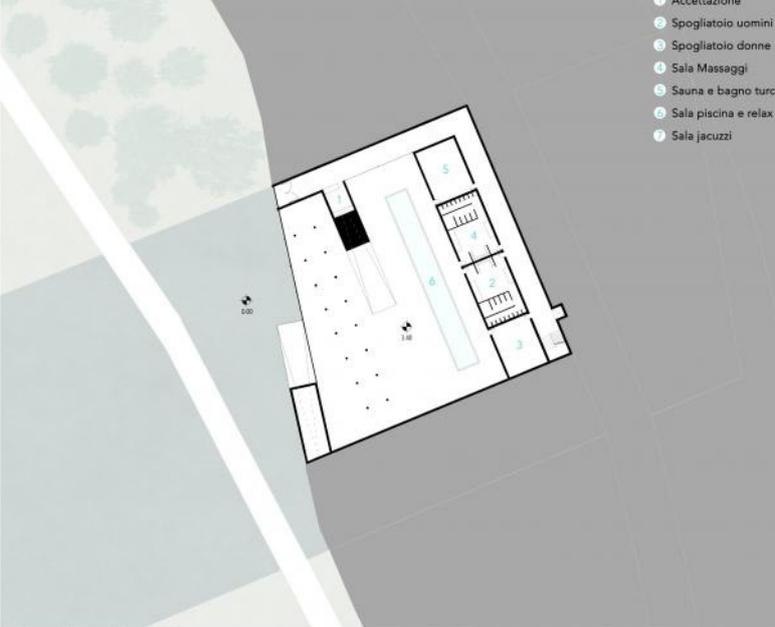


PIANO PRIMO _SCALA 1:500

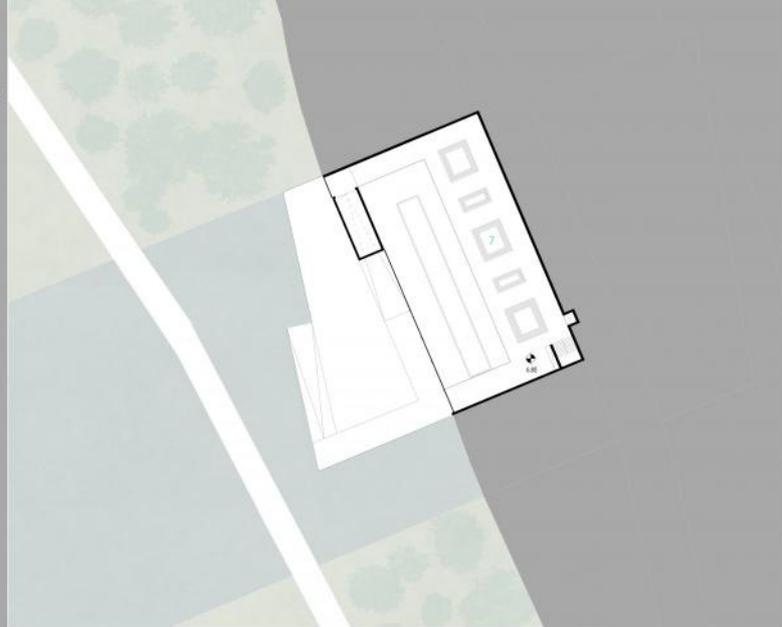

PROSPETTO OVEST _SCALA 1:200



SEZIONE LONGITUDINALE _SCALA 1:200

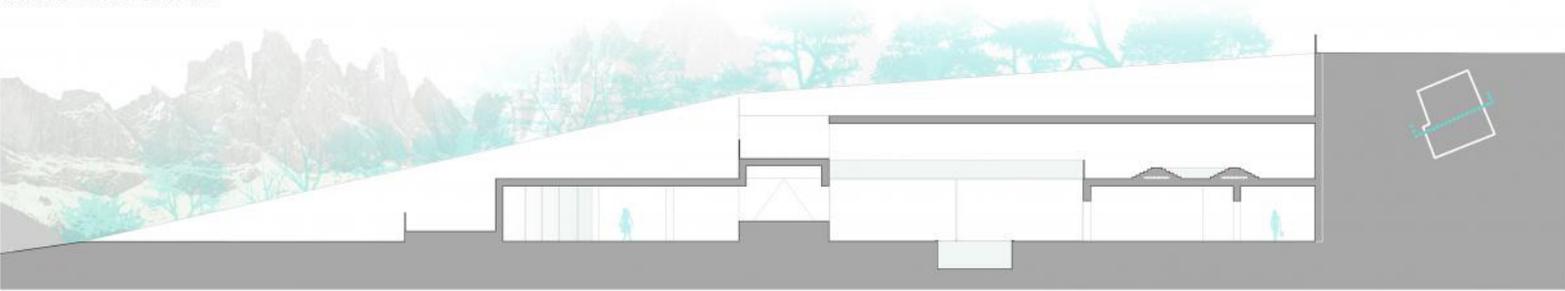

SEZIONE TRASVERSALE _SCALA 1:200

