





SCHEMI DI PROGETTO

Scala 1:2000


PERCORSO URBANO

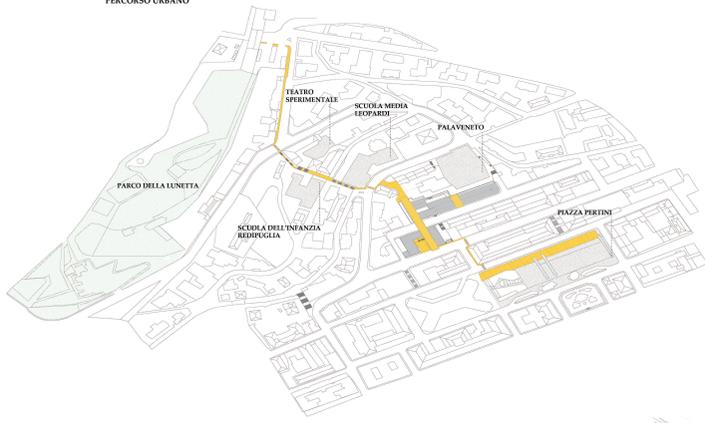



DISLIVELLO PERCORSO

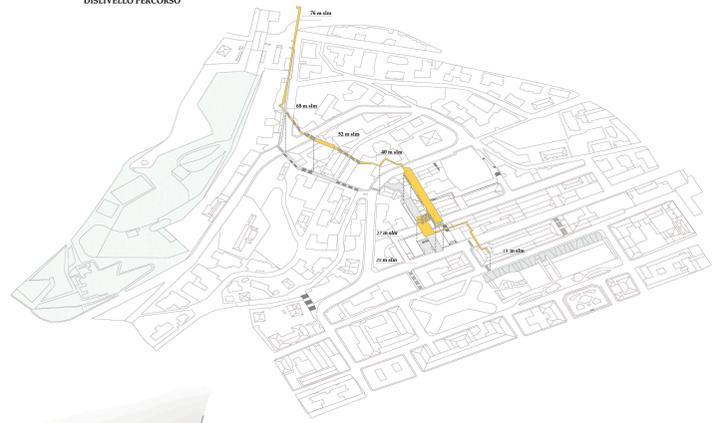


CONTESTO URBANO

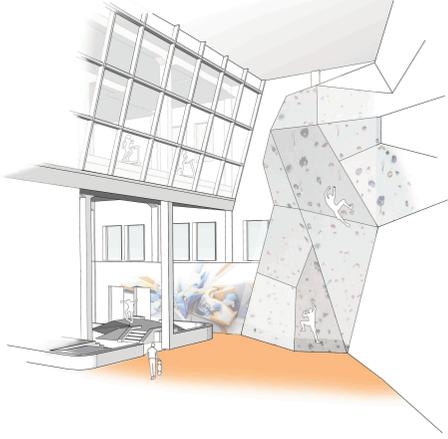


VISTA ASSONOMETRICA Scala 1:500

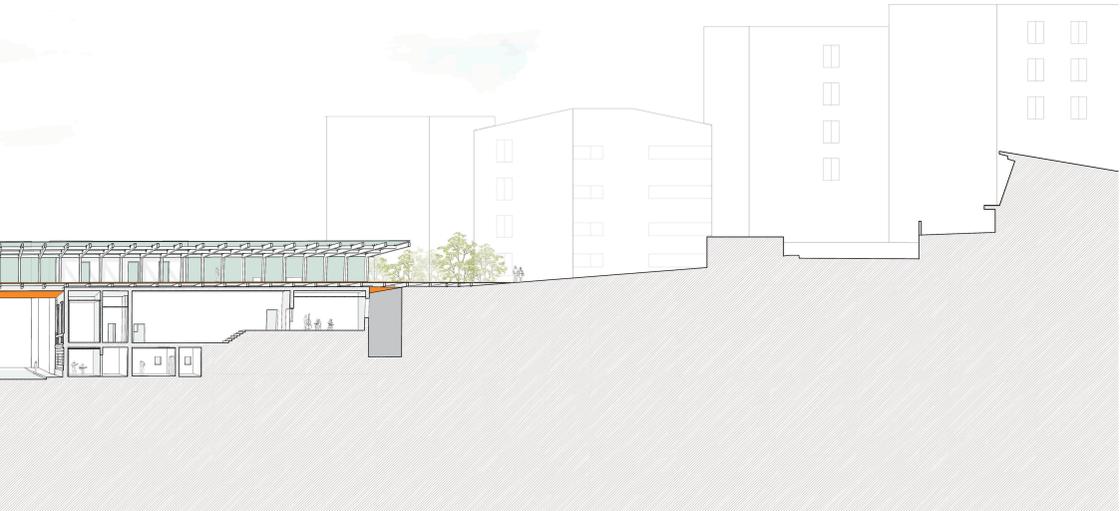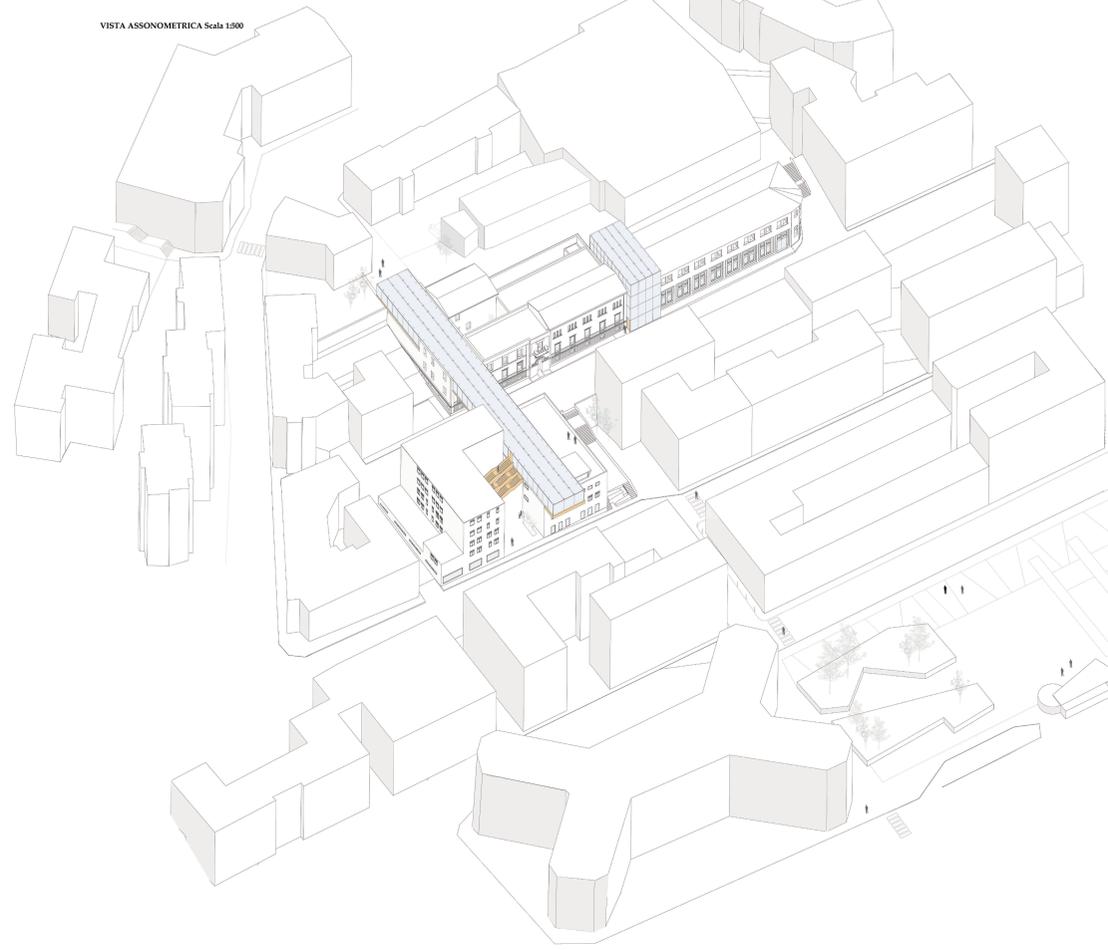


PIANTA LIVELLO 2 Scala 1:500

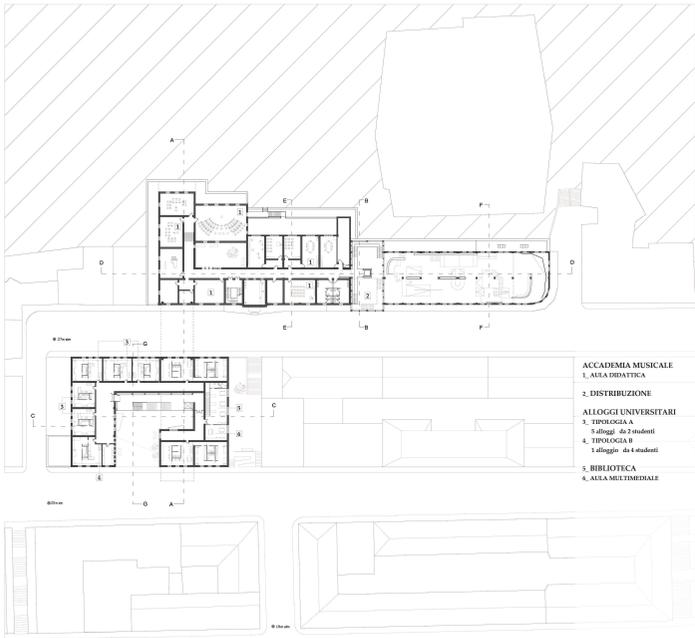


PIANTA LIVELLO 3

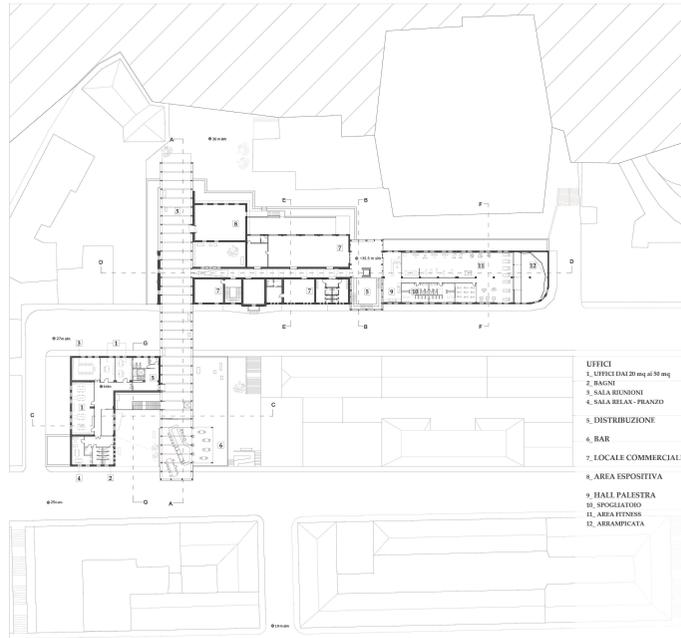

PIANTA LIVELLO 4

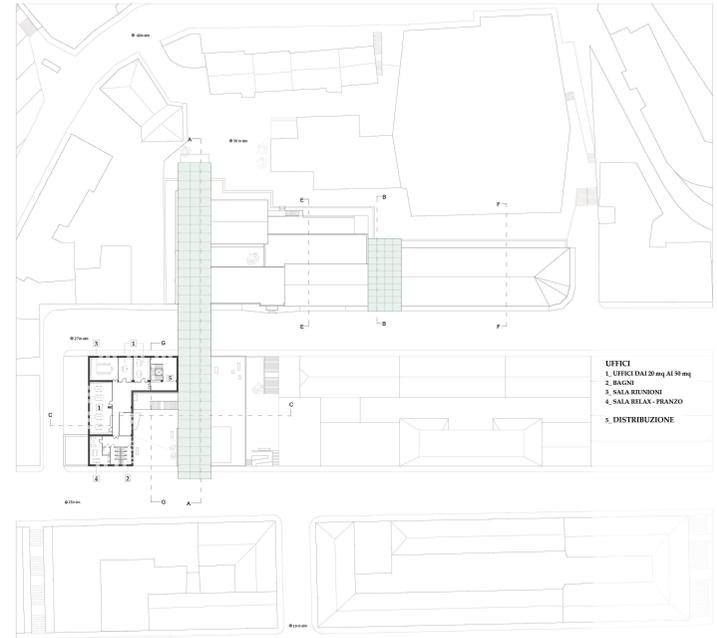


PROSPETTO NORD Scala 1:200

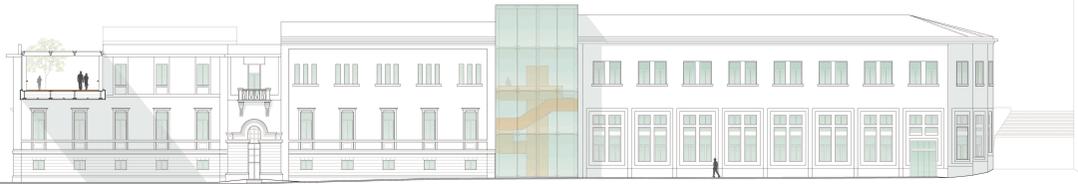


SEZIONE E-E' Scala 1:200



SEZIONE D-D' Scala 1:200

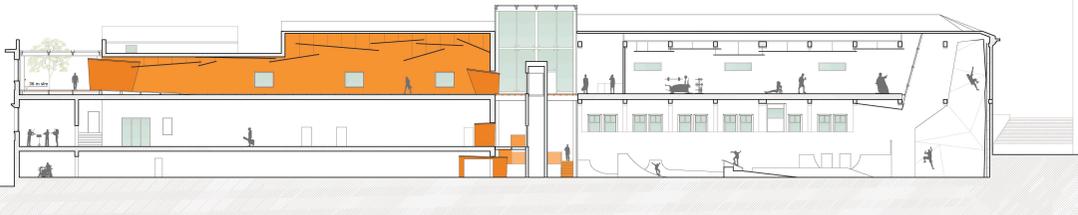

SEZIONE B-B' Scala 1:200

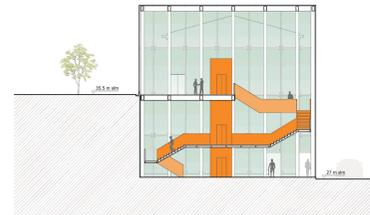

SEZIONE F-F' Scala 1:200

