




TITOLO TESI: LIVING ON TEUFELSBERG

Relatore: prof. Pippo Ciorra

Laureando: Giannella Cocco

L'idea progettuale nasce dalla volontà di riattivare un sito ricco di potenziale sia storico che artistico nella ex Berlino dell'ovest. Attualmente la vecchia base di spionaggio Anglo-Americana è un grande centro a cielo aperto di street art visitato ogni giorno da moltissime persone. La mia strategia per il recupero di questo luogo ha lo scopo di portare una sorta di ordine e dare la possibilità di poter vivere lo spazio a 360°. La piattaforma che va a collegare i nuclei più grandi, riattivati attraverso attività prese in prestito dalla città, dà la possibilità che le funzioni principali si affaccino nella nuova piazza coperta che a sua volta grazie alla sua struttura rialzata dal suolo dà la possibilità sia di poter visitare la spystation nel suo livello 0 sia di poter godere della vista dell'intera città dalla sua copertura, che in questo caso diventa un grande parco attrezzato.

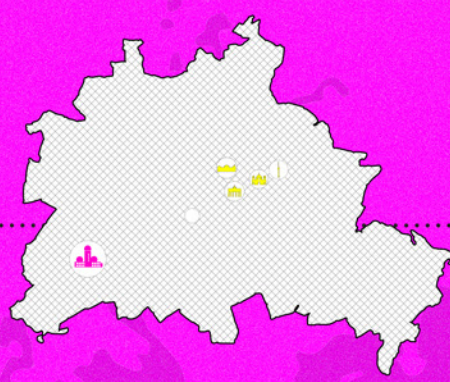

Finò al 1925
GRUNEWALD



1939-1941
WEHRTECHNISCHE FACULTAET



1957-1960
"REICHSTRUMMERFELD"



1968
"NATUR"



1976/71-1980
SPY STATION





CONNESSIONI VERTICALI

SOTTRAZIONE DI VOLUMI

100mq

SPY STATION

PROGETTO

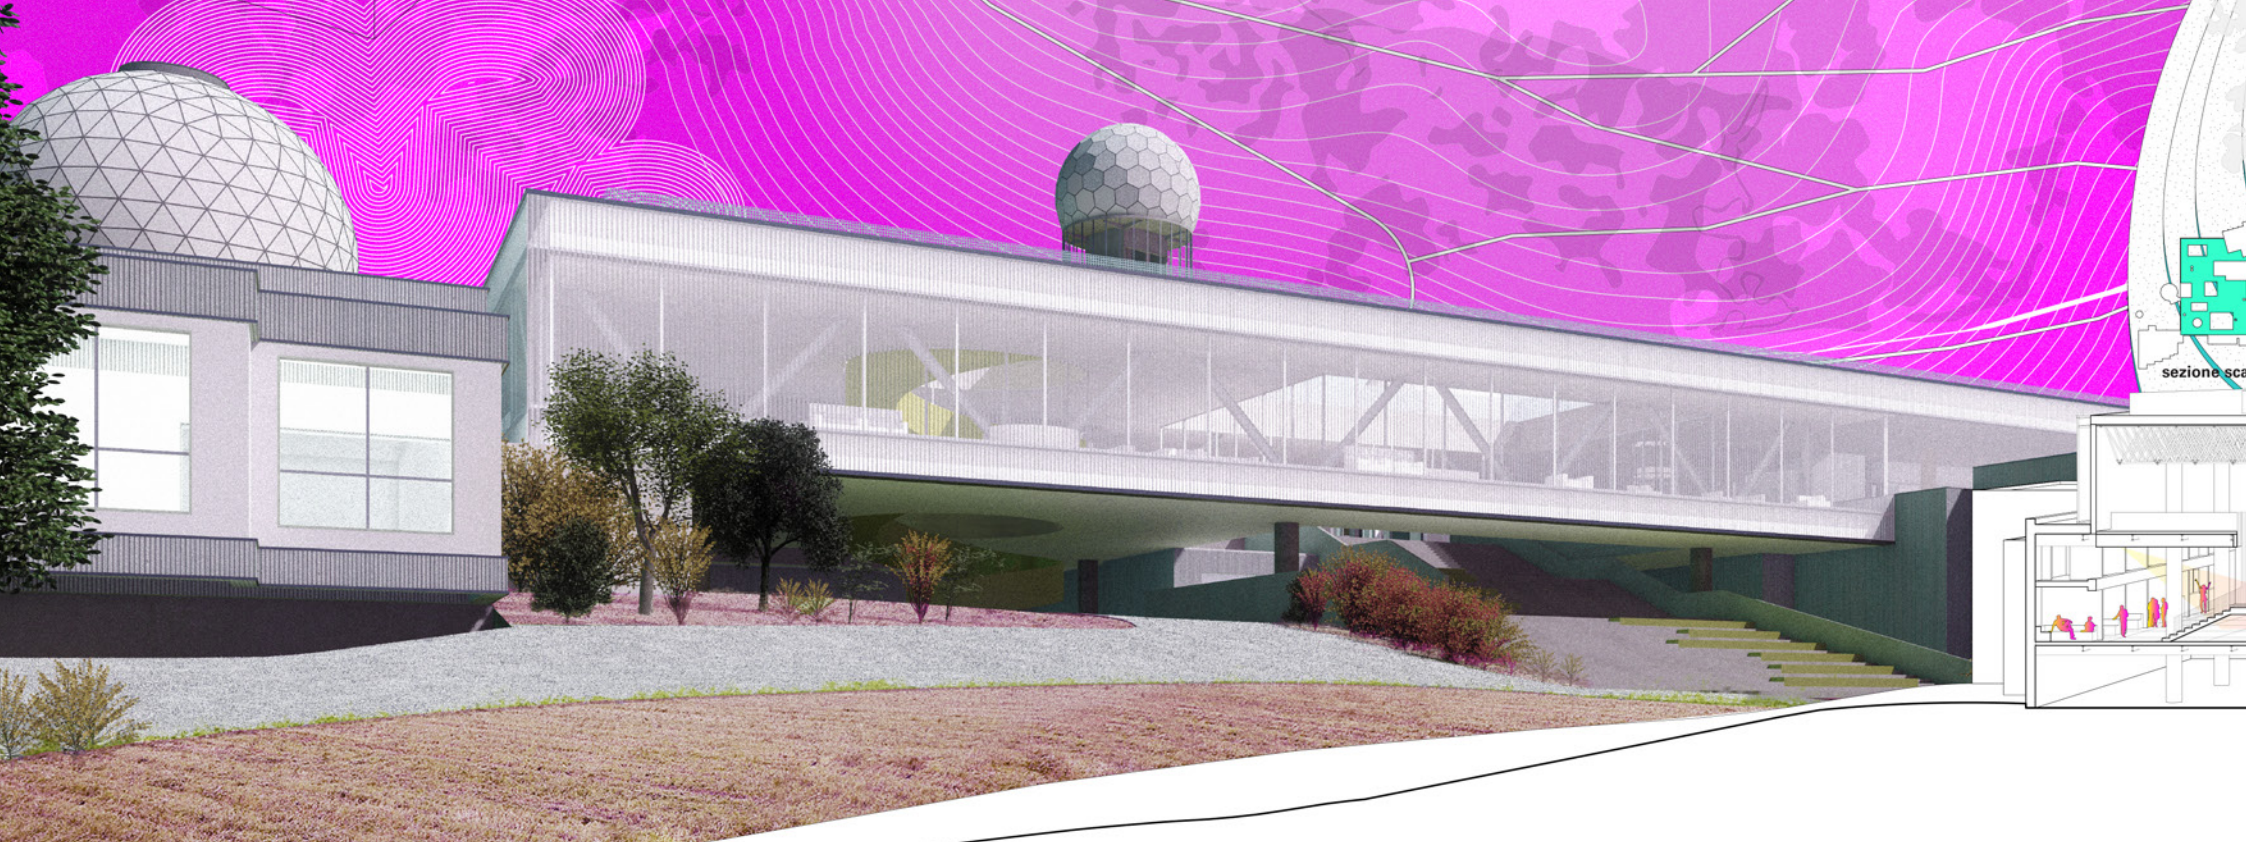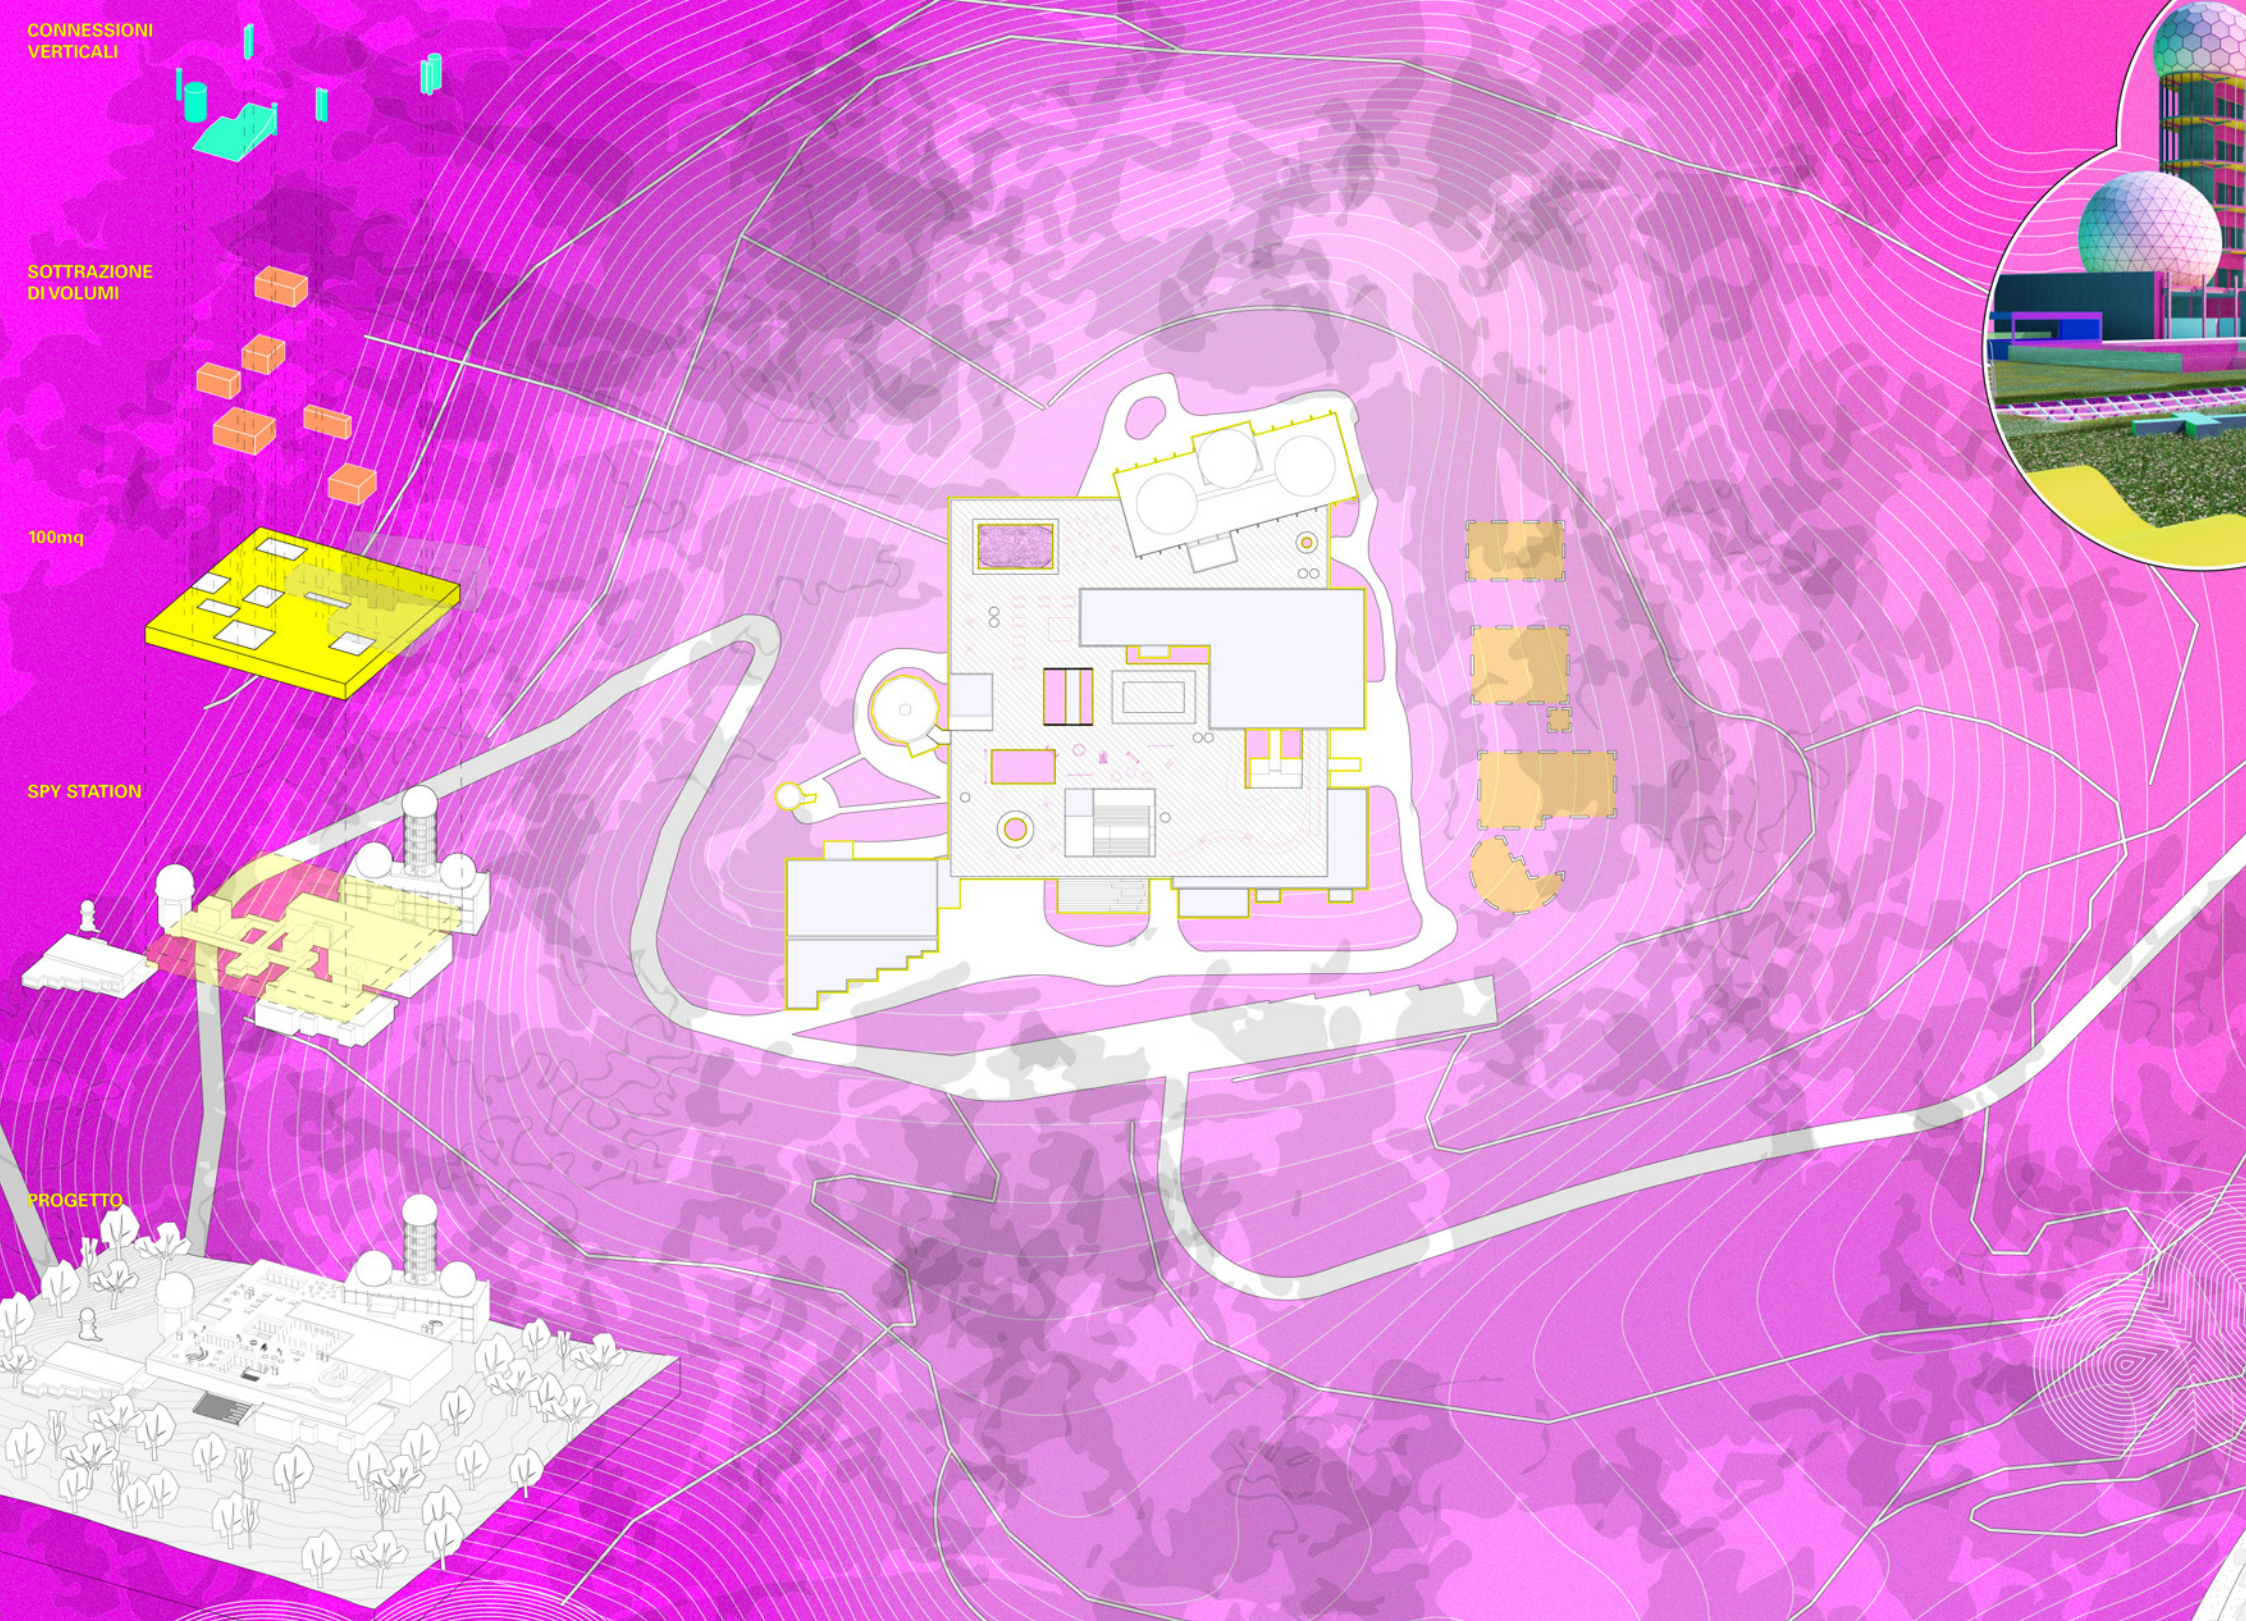

sezione sca

SPY STATION



U.S. RADAR UNIT

CENTRO ESPOSIZIONE LIBERO

CINEMA E SALE SPORTIVE

CLUB

LIVE EXPERIENCE

SPA E FORESTERA

PROIEZIONI LIVE EXPERIENCE

CABINO 8
DORMITORE
DISTRIBUZIONE
BRANCH TOWER

CENTRAL UNIT
PH. 1.00
PH. 0.50


JAMBALANA
TOWER

CONNESSIONI

U.S. CENTRAL UNIT



Scala 1:200

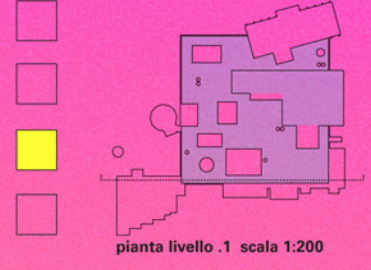

pianta livello .1 scala 1:200

