
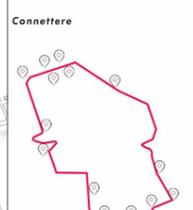
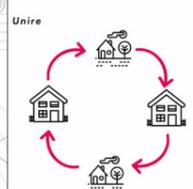


Il progetto nasce dalla volontà di valorizzare la Masseria Savini sita a ridosso del casello autostradale di Mosciano Sant'Angelo in provincia di Teramo. Il progetto prevede una serie di interventi puntuali a livello paesaggistico, infrastrutturale, turistico e produttivo. Tra gli interventi è stata prestata particolare attenzione alla progettazione e alla riqualificazione dell'ex cantina vinicola che ha rappresentato il fulcro del progetto del parco agricolo. La Masseria non è soltanto un centro produttivo, ma un'area didattica di divulgazione e promozione dei prodotti del territorio, turistica e per eventi dedicati alla comunità locale e a tutti coloro che vogliono vivere l'atmosfera di luoghi storici e riscoprire odori e sapori dimenticati.




Laureando: Chiara Di Matteo

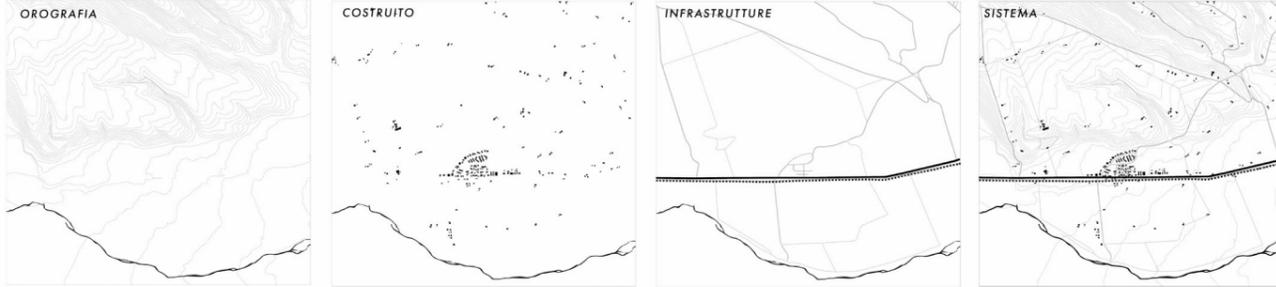

- COLTURE**
- Seminativo Grano
 - Orto Botanico
 - Uliveto
 - Vigneto
 - Seminativo Piselli
 - Seminativo Arborato
 - Erba Medica
 - Seminativo Spinaci
 - Seminativo Cereali
 - Seminativo Fagiolini
 - Seminativo Fava
 - Pascolo
 - Bosco


- CASALI**
- Casali Ristrutturati
 - Casali Dimessi

- PERCORSI**
- Strada in Terra battuta
 - Strada asfaltata
 - Sentiero

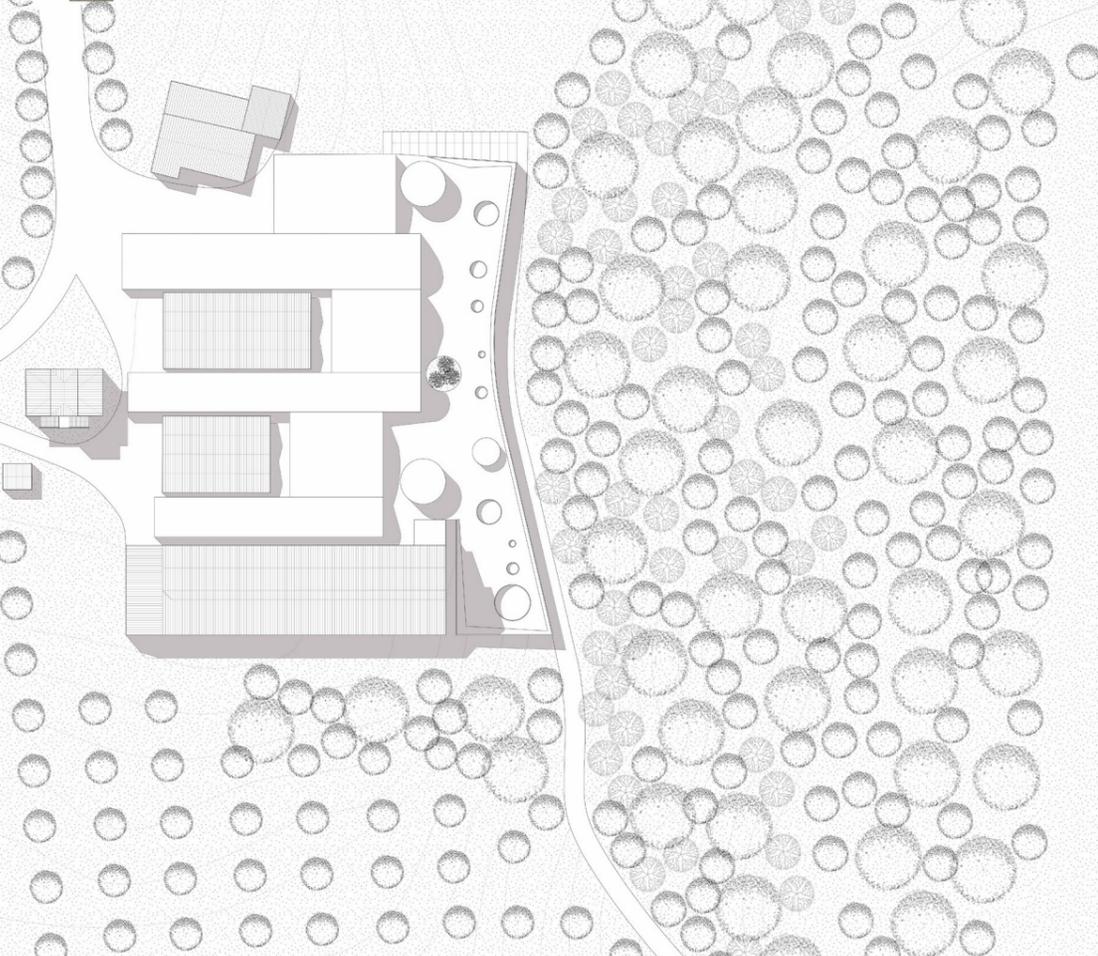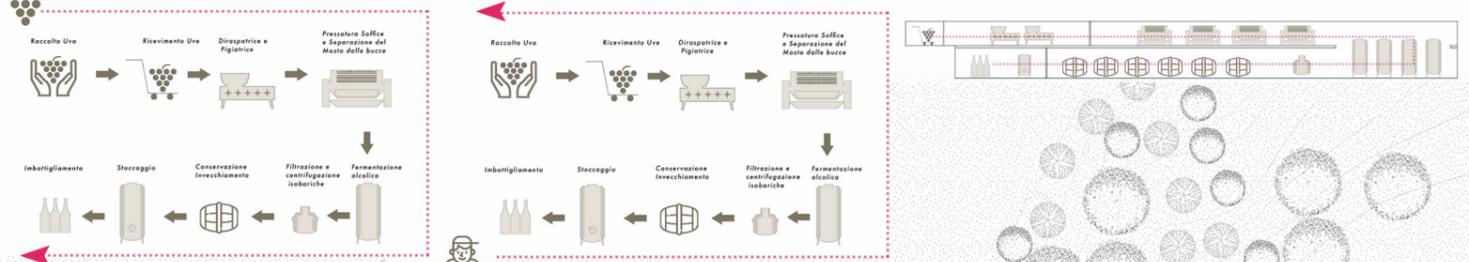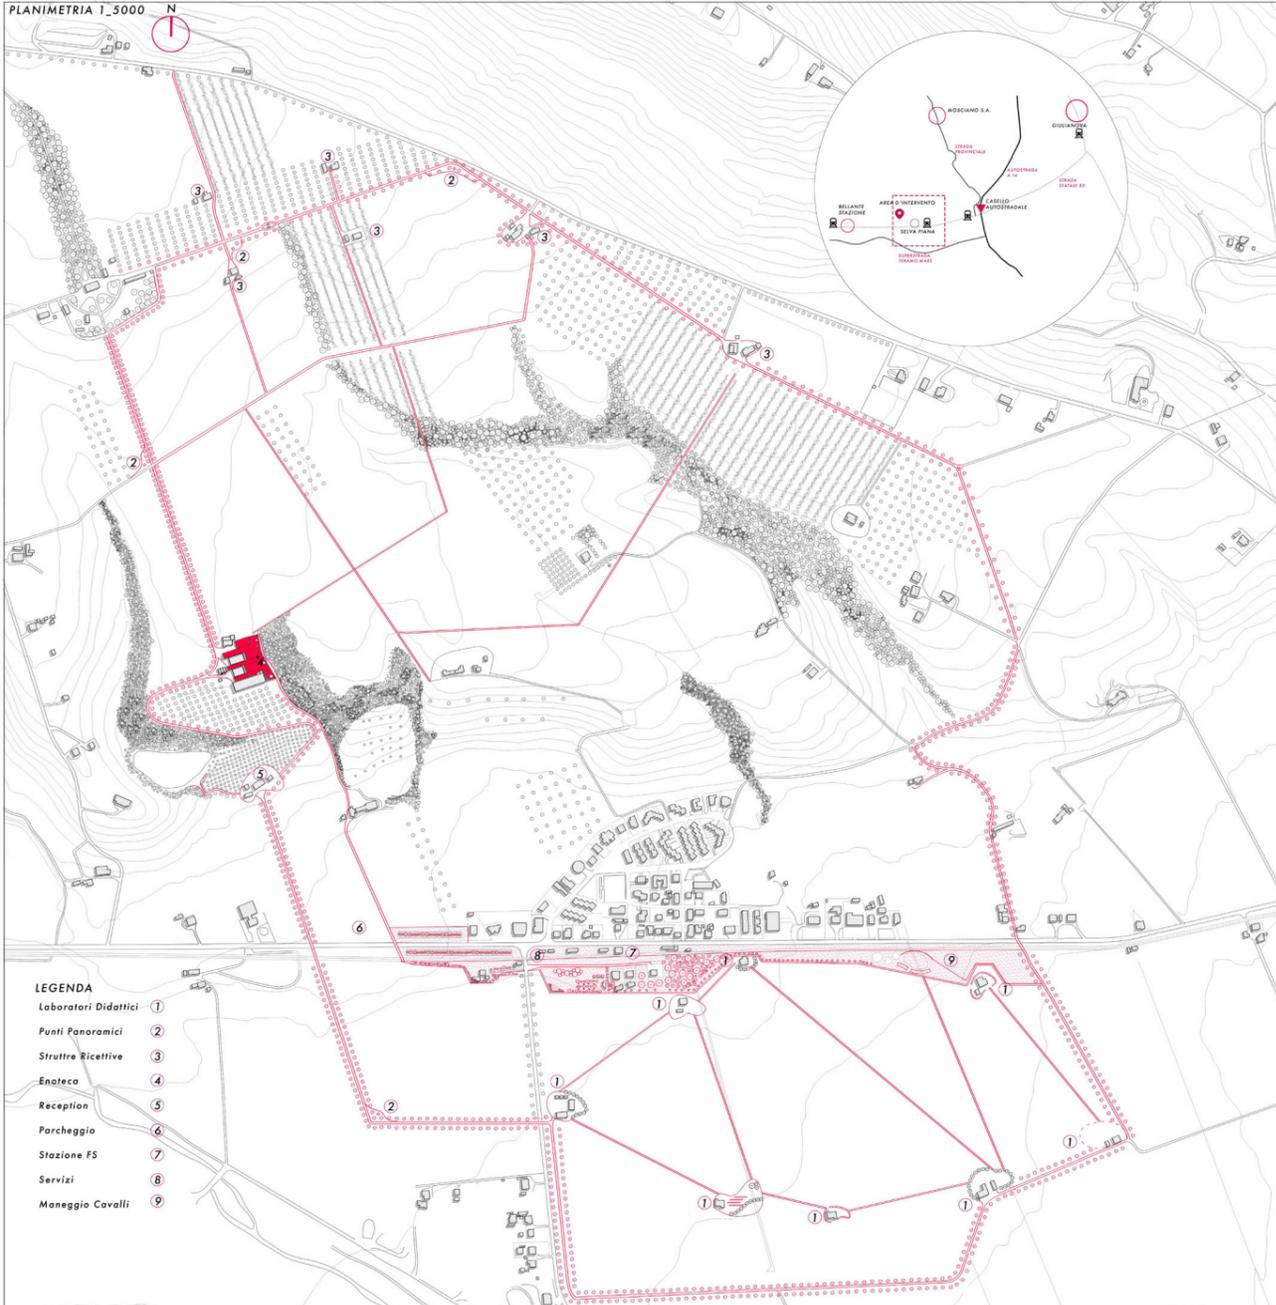



- LEGENDA**
- Laboratori Didattici 1
 - Punti Panoramici 2
 - Strutture Ricettive 3
 - Enoteca 4
 - Reception 5
 - Parcheggio 6
 - Stazione FS 7
 - Servizi 8
 - Maneggio Cavalli 9



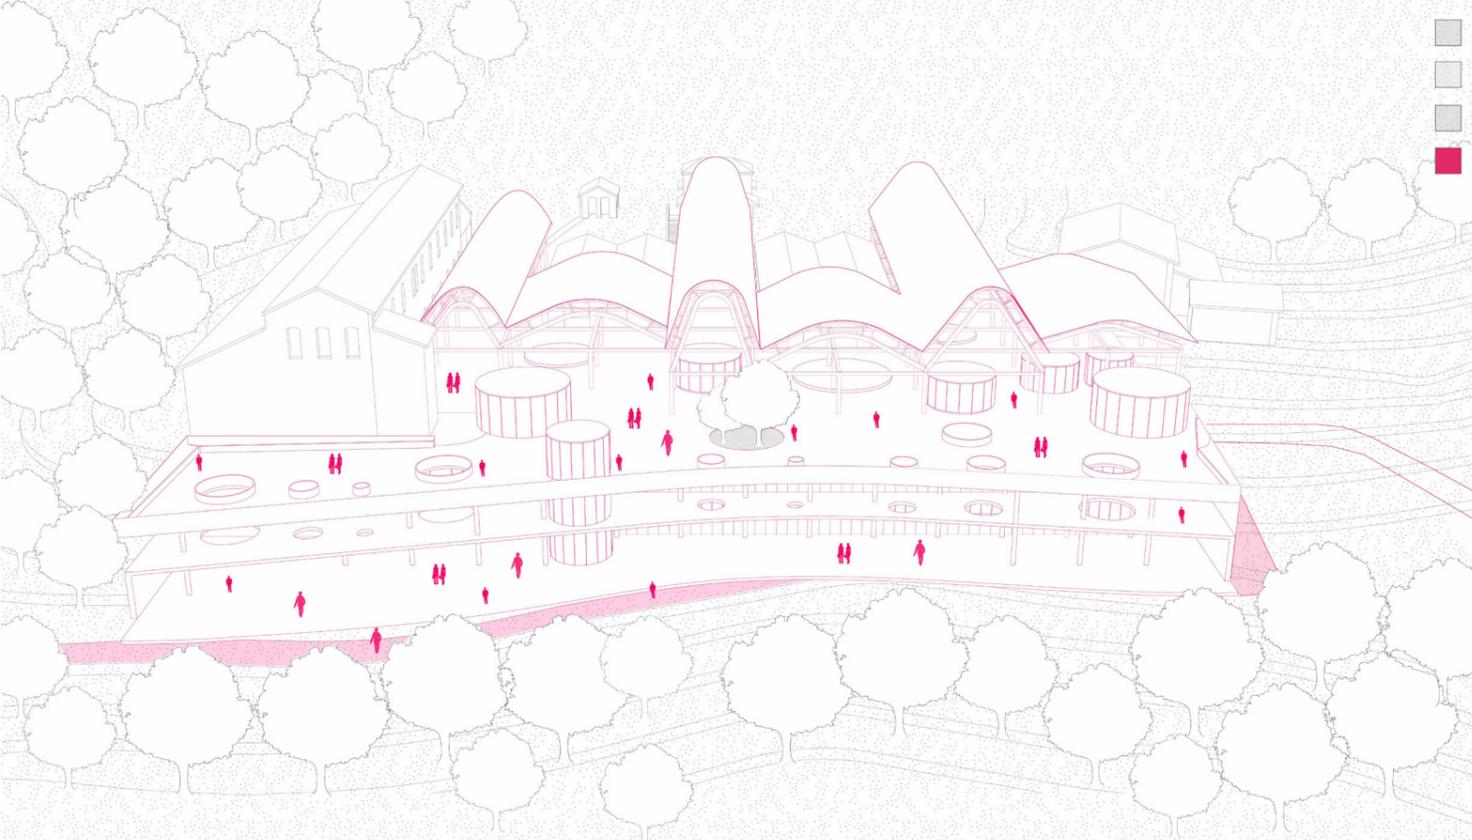

PIANTA QUOTA 0.00 m
SCALA 1_500

- Terrazza
- Enoteca
- Sala degustazione
- Bottega
- Ristorante
- Sala Conferenze
- Sala Espositive

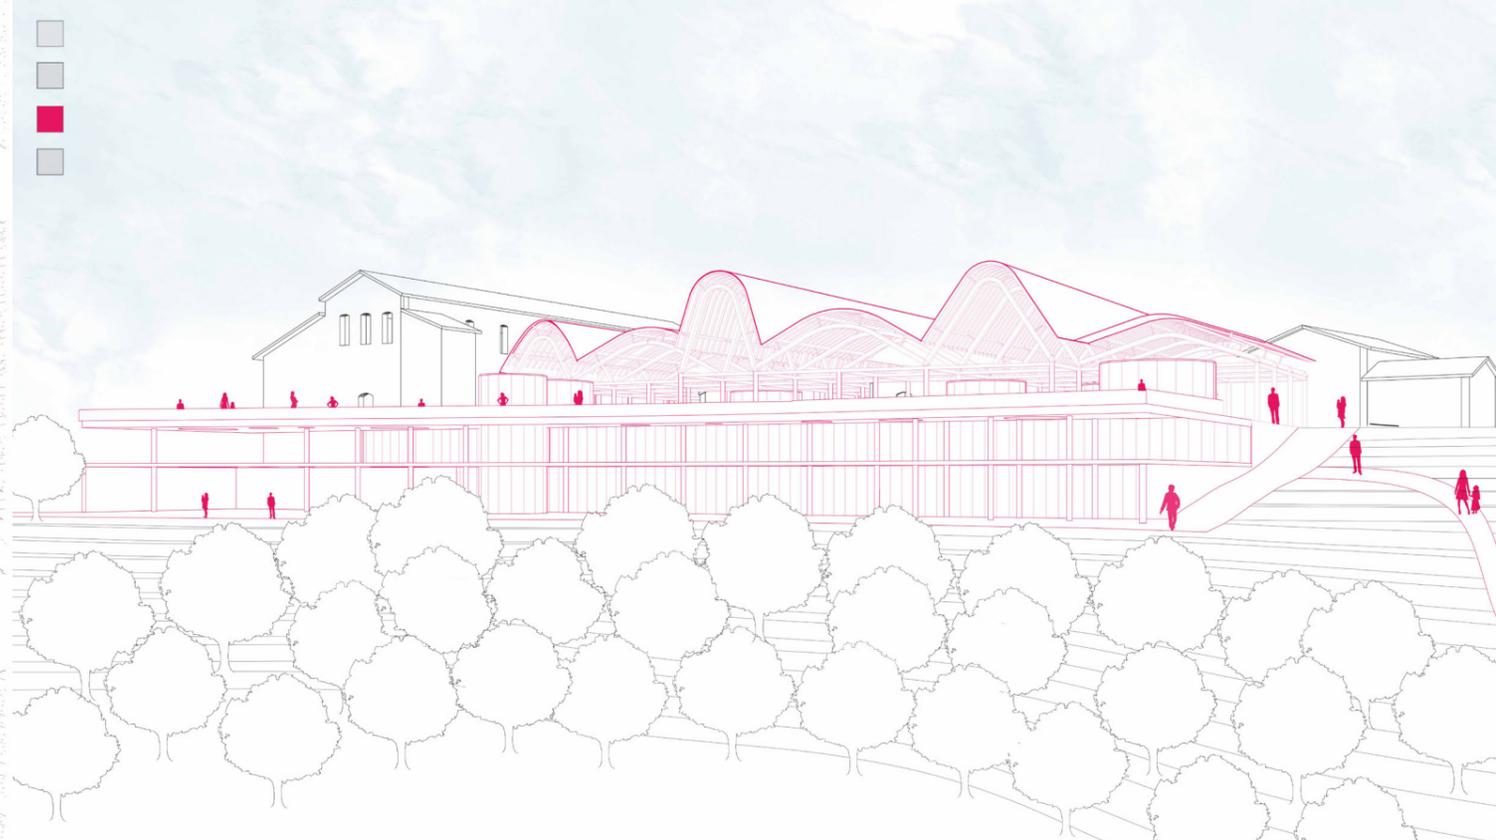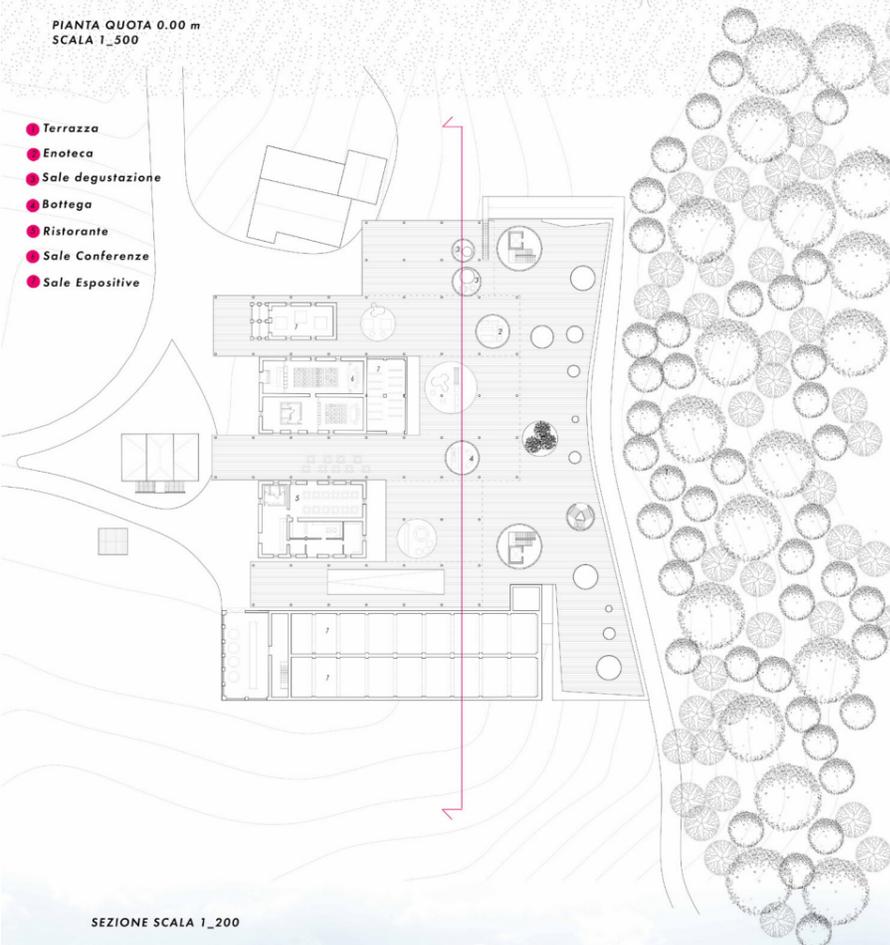


PIANTA QUOTA -7.76 m
SCALA 1_500

- Botteia
- Reception
- Laboratorio
- Tinaia
- Area di Filtrazione
- Barricaia
- Stoccaggio
- Imbottigliamento vino




PIANTA QUOTA -3.70 m
SCALA 1_500

- Magazzino
- Sala di Attesa
- Uffici
- Sala presse
- Area per la pigiatura
- Area ricevimento

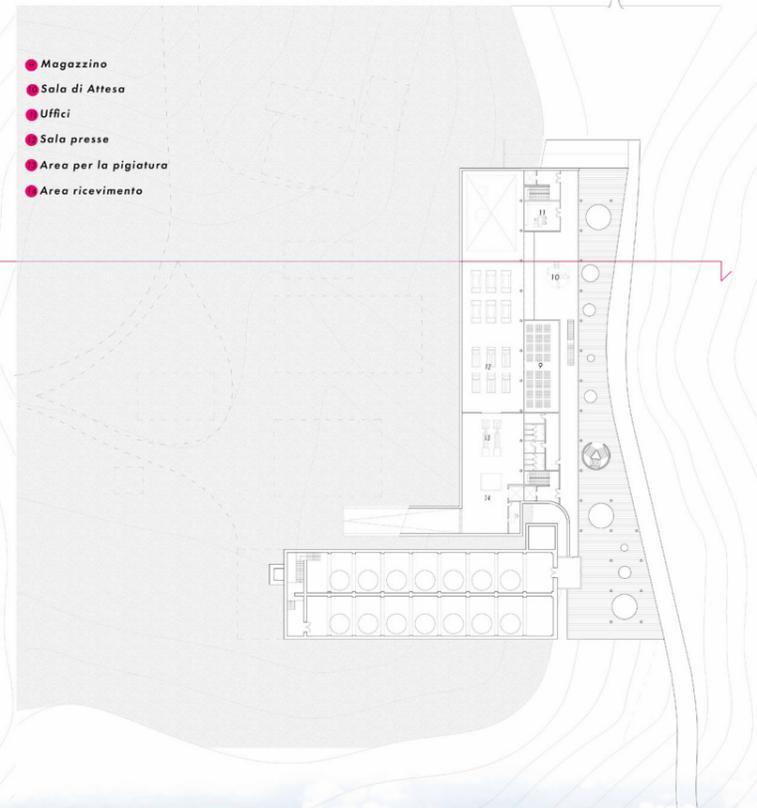

SEZIONE SCALA 1_200

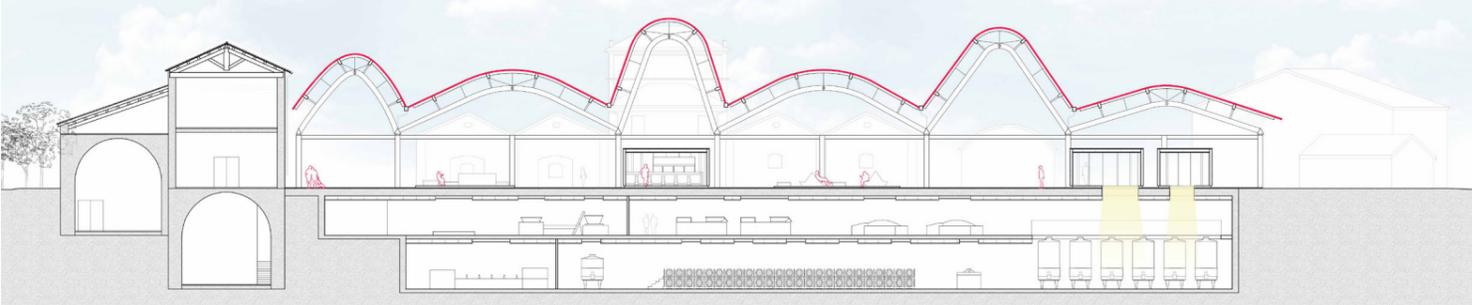

SEZIONE SCALA 1_200

