

TITOLO TESI: Riqualificazione di un quartiere popolare ad Ancona


Relatore: prof. Giuseppe Ciorra

Il progetto è situato nel quartiere popolare in via Filippo Marchetti, vicino alla stazione di Ancona. Il punto di partenza del progetto è la creazione della griglia spaziale su cui lavorare per inserire servizi che possano dar nuova vita al quartiere ormai degradato. Da essa, appunto, si generano molteplici luoghi dotati di differenti qualità e gradi spaziali: si passa dallo spazio privato, a quello comune, al pubblico. Il fulcro è garantire agli abitanti, e non solo, la possibilità di socializzazione ed un continuo e costante contatto con lo spazio circostante e la natura, il rapporto interno-esterno capace di processi di convivialità. Importante è il rapporto con le preesistenze: il progetto vuole fondersi totalmente con il costruito, a volte ledendo o demolendo edifici, generando spazi di mediazione che contribuiscono all'organizzazione spaziale di una micro città composta da luoghi di aggregazione e servizi per l'intera comunità.

Laureando: Alessia Lallone








ASSONOMETRIA 1:200

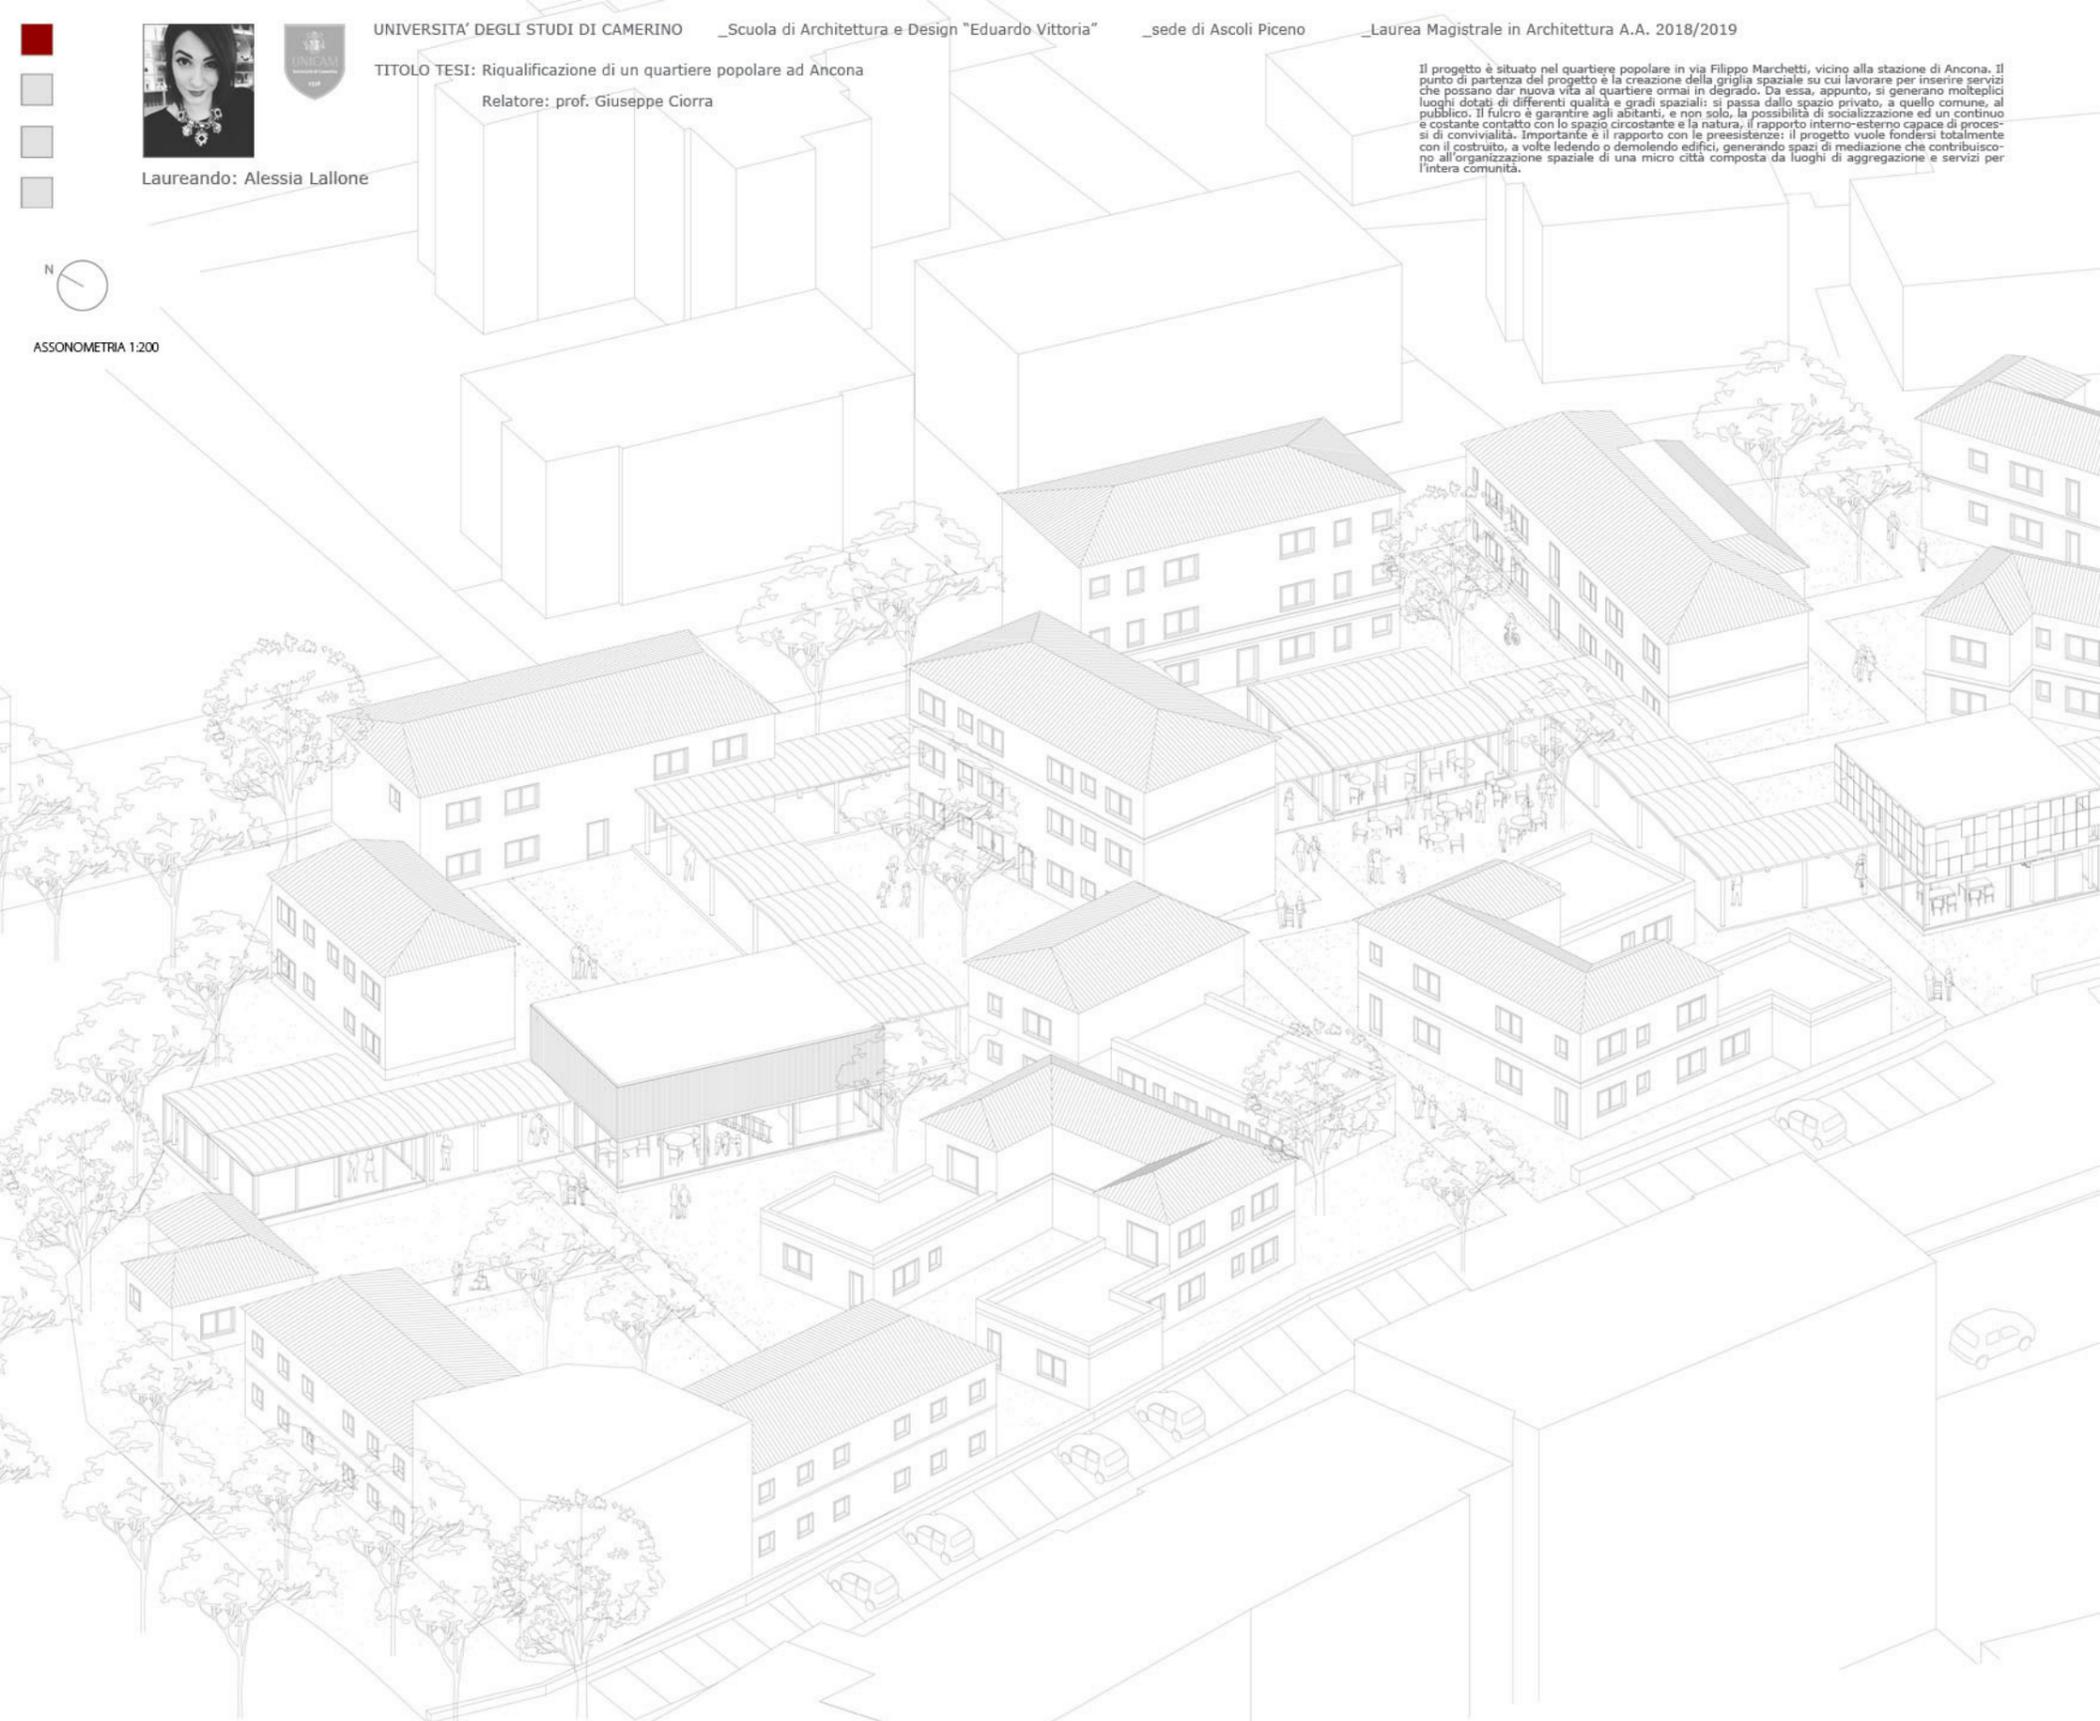

AREA


GRIGLIA


PERCORSO

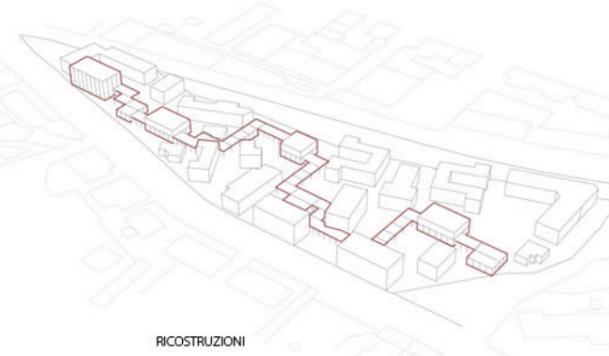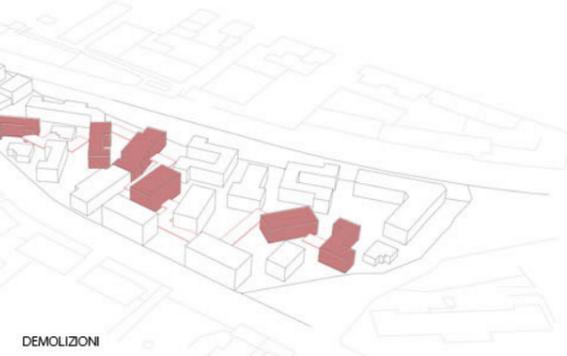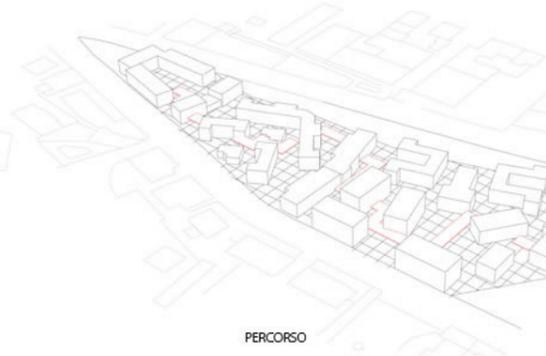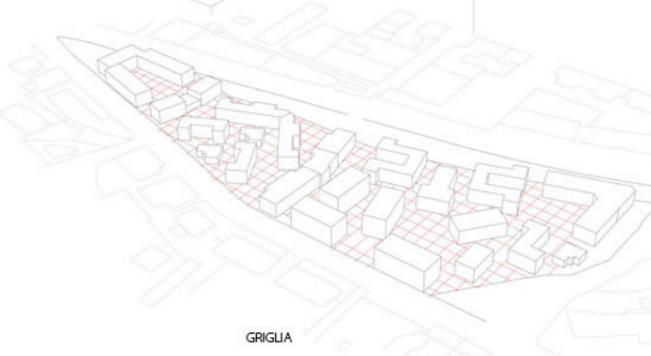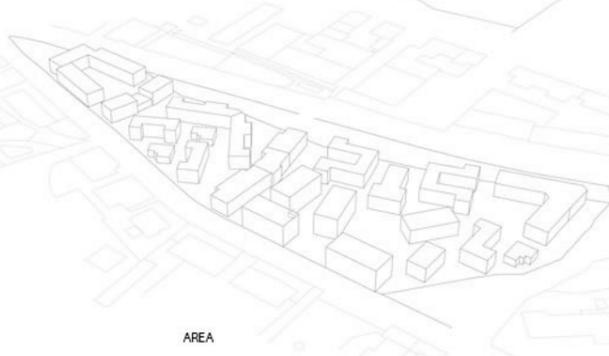


DEMOLIZIONI

RICOSTRUZIONI

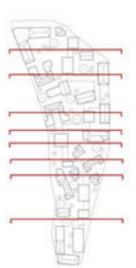


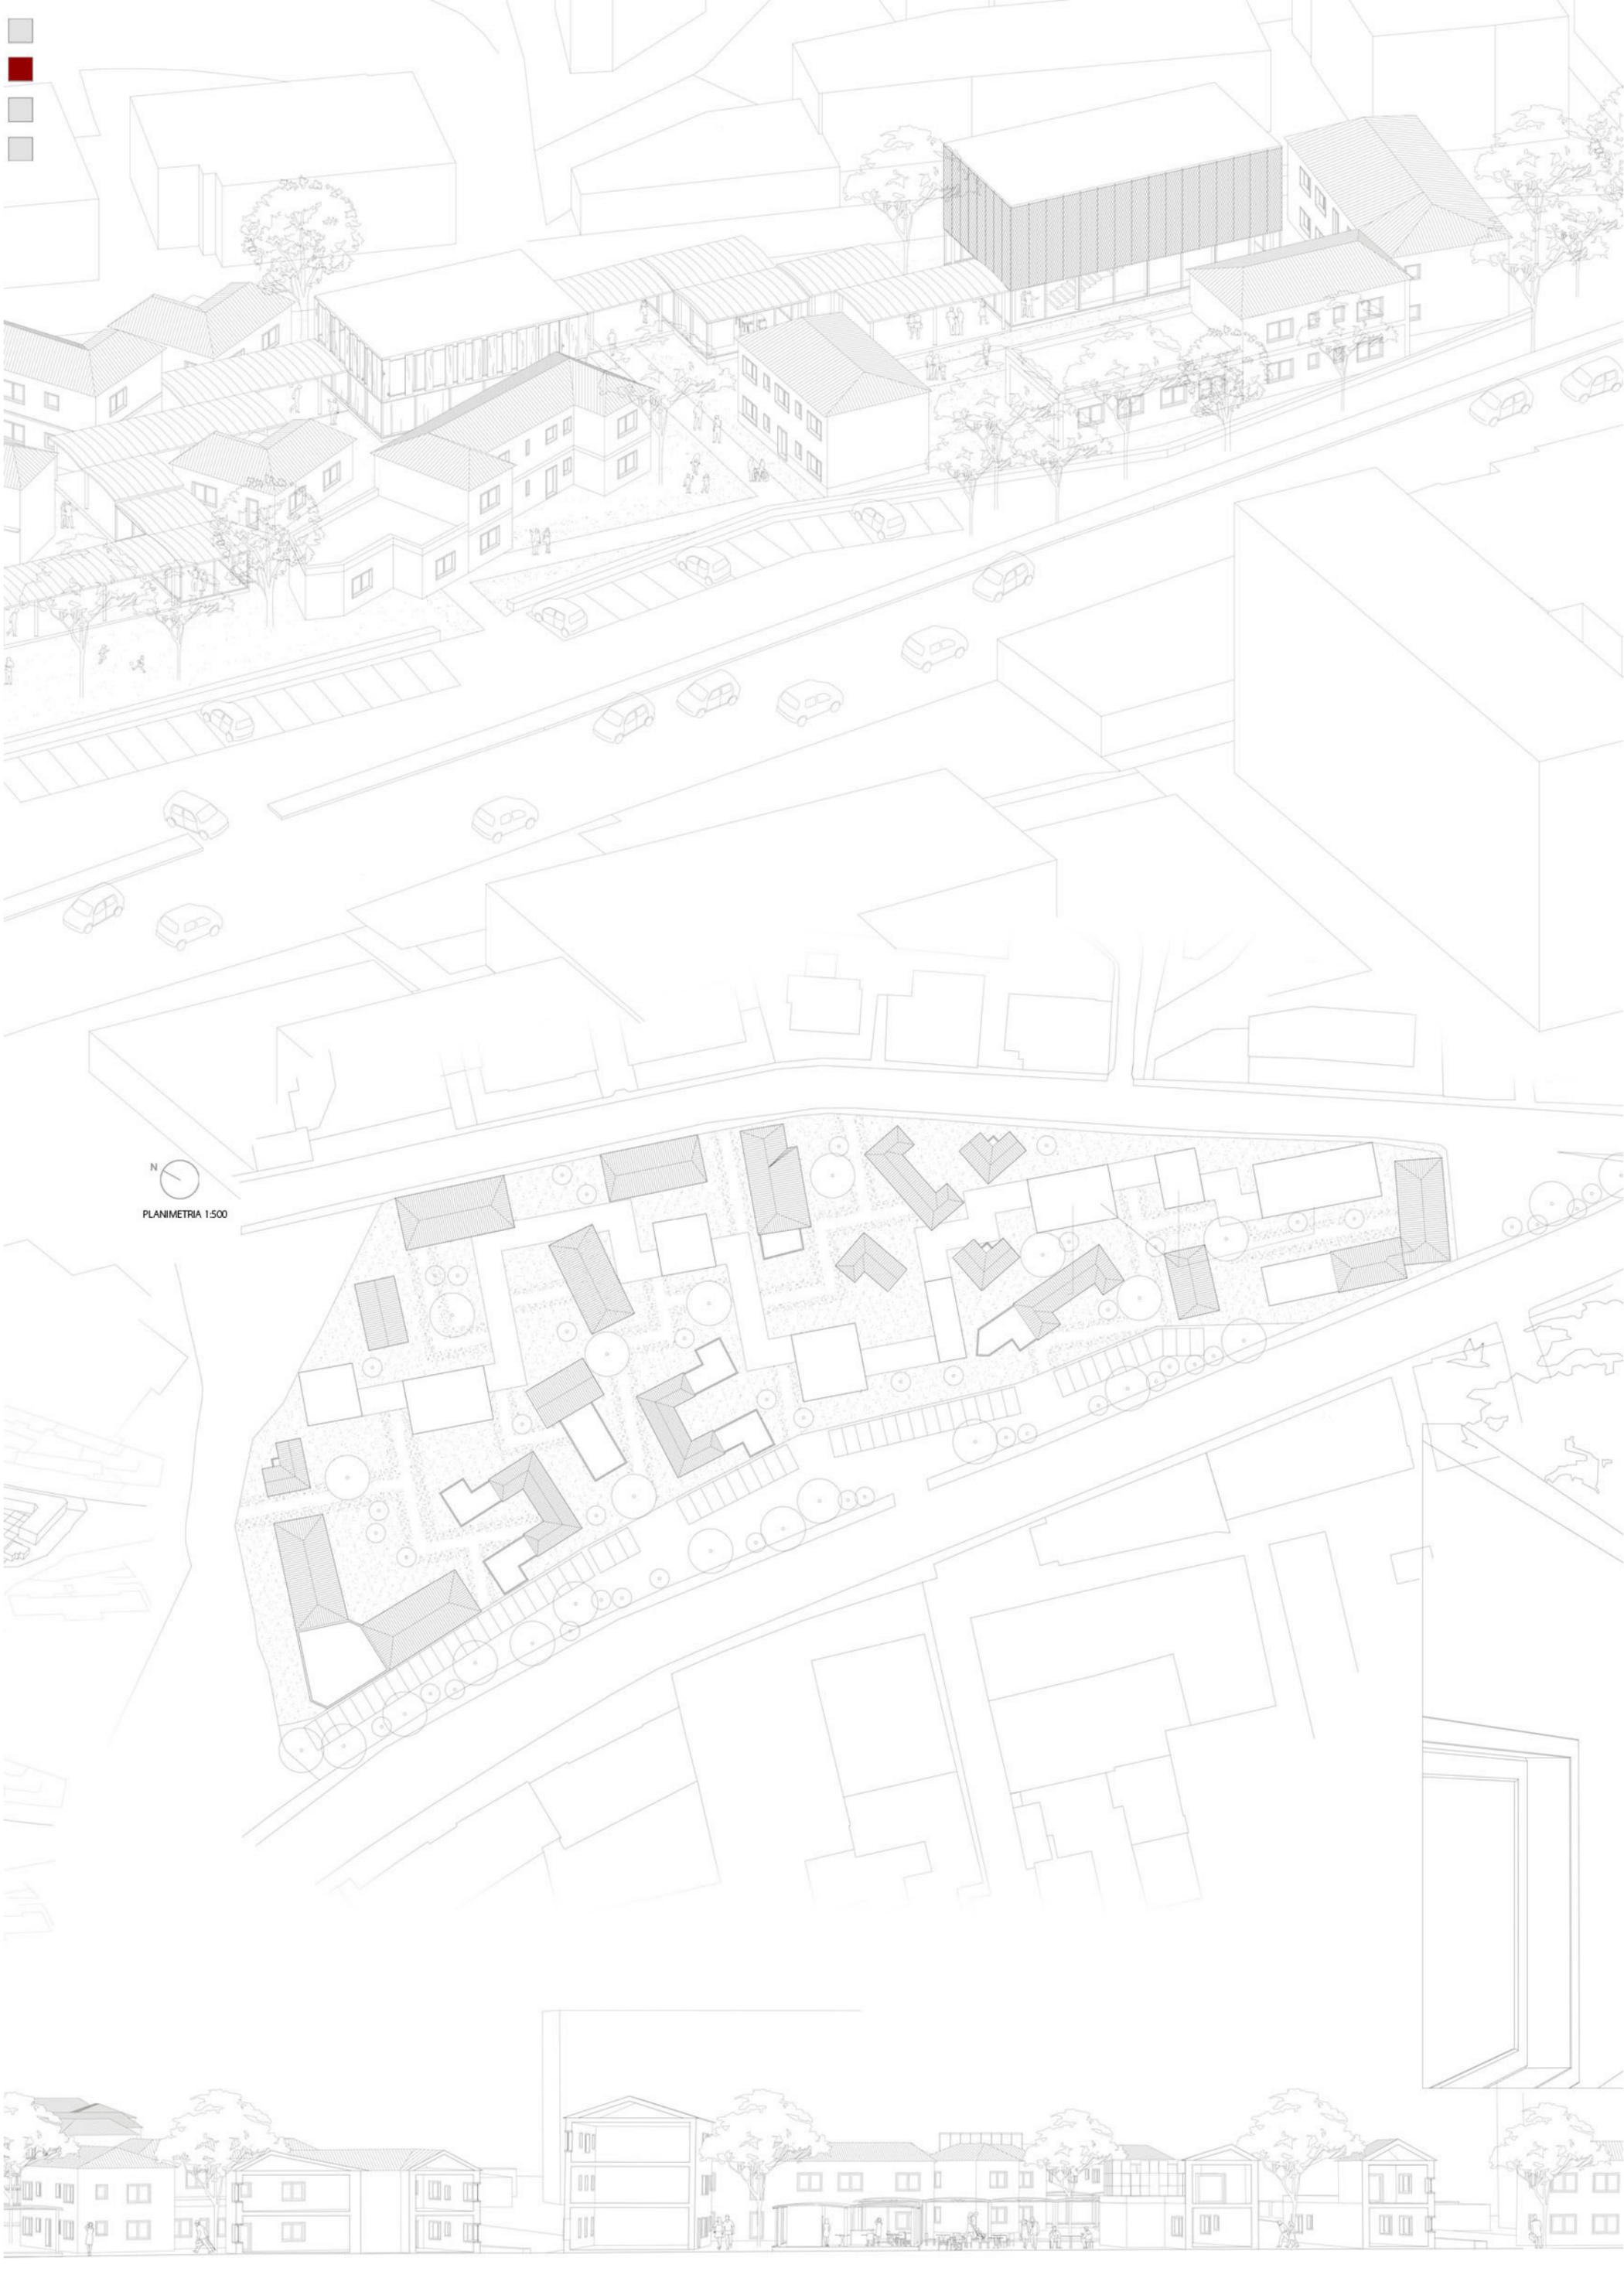


N
PLANIMETRIA 1:500

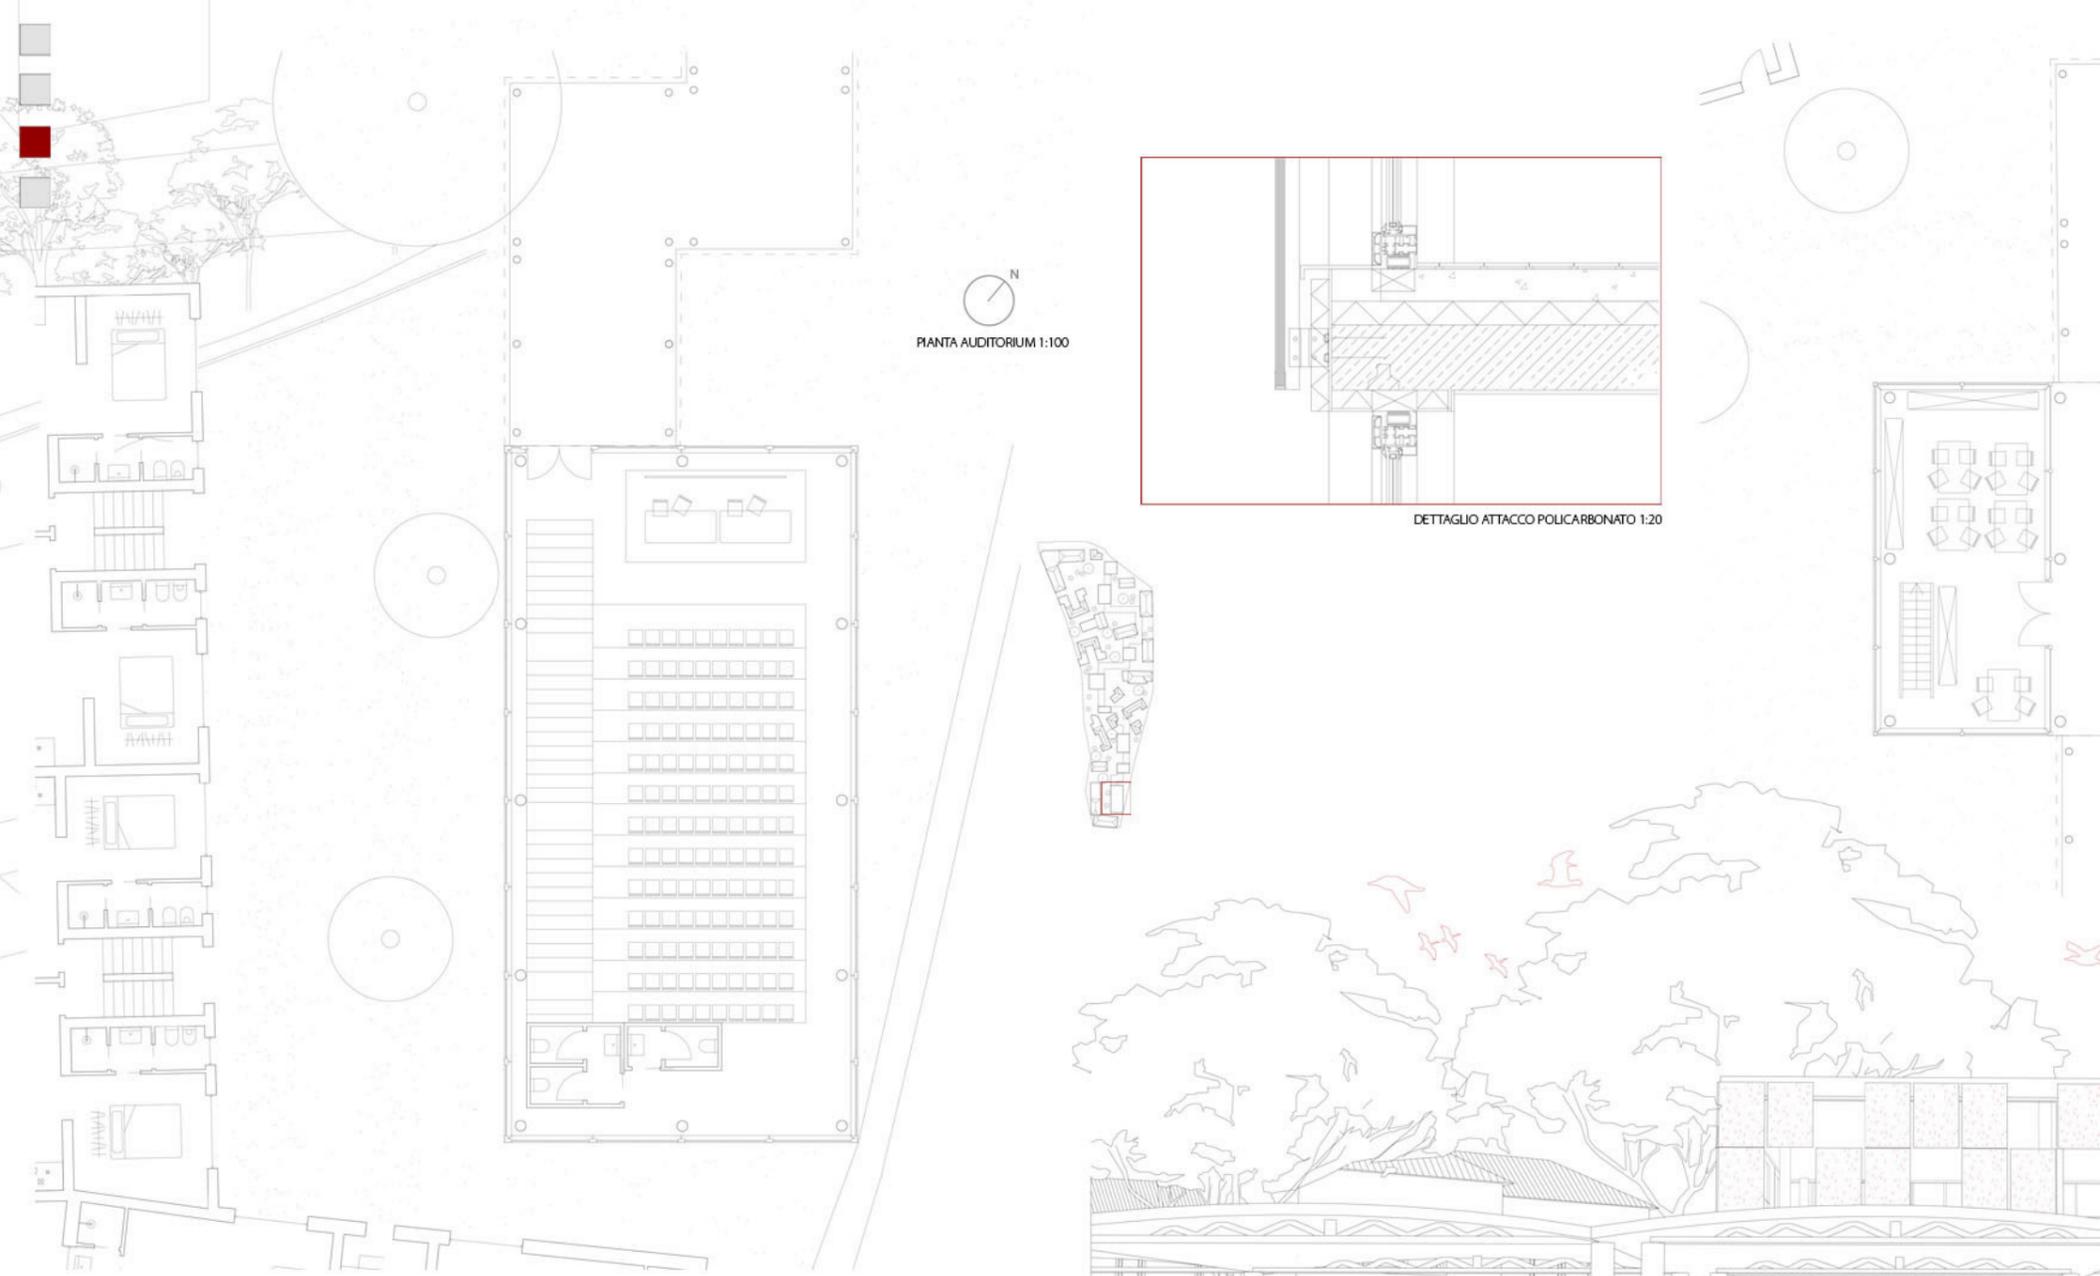

PIANTA AUDITORIUM 1:100

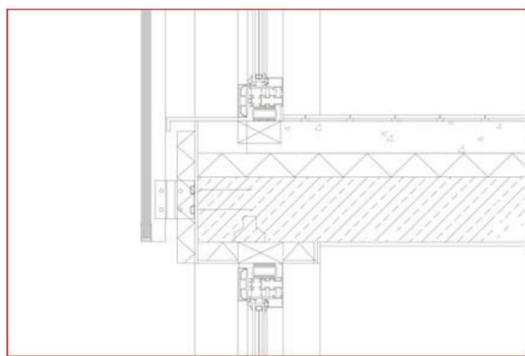

DETTAGLIO ATTACCO POLICARBONATO 1:20

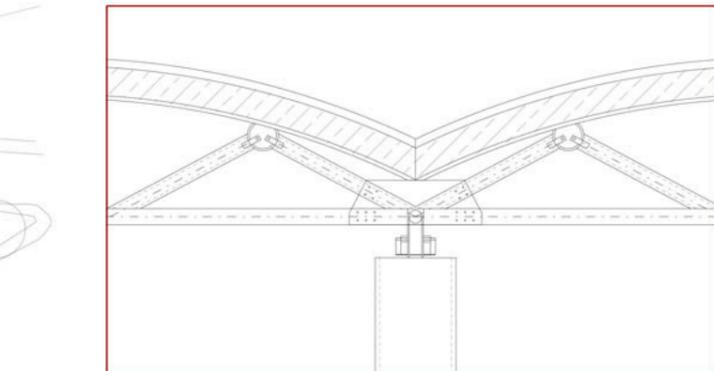

DETTAGLIO RETICOLARE PERCORSO 1:20



PIANTA NURS

