


- CENTRO INVESTIGATIVO**
- 1.INGRESSO-RECEPTION
  - 2.LABORATORIO CHIMICO
  - 3.SERVIZI
  - 4. LABORATORI
  - 5. AULA FOTOGRAFICA
  - 6. INGRESSO MATERIALI
  - 7. UFFICI
  - 8. PATIO ESTERNO
  - 9. SPECCHIO D'ACQUA

- BIBLIOTECA**
- 1. INGRESSO
  - 2. SALA CONFERENZE
  - 3. SERVIZI
  - 4. ARCHIVIO
  - 5. SALA LETTURA
  - 6. BAR
  - 7. PATIO APERTO
  - 8. GIARDINO INTERNO


PIANTE PIANO TERRA 1:200



SEZIONE 1:200

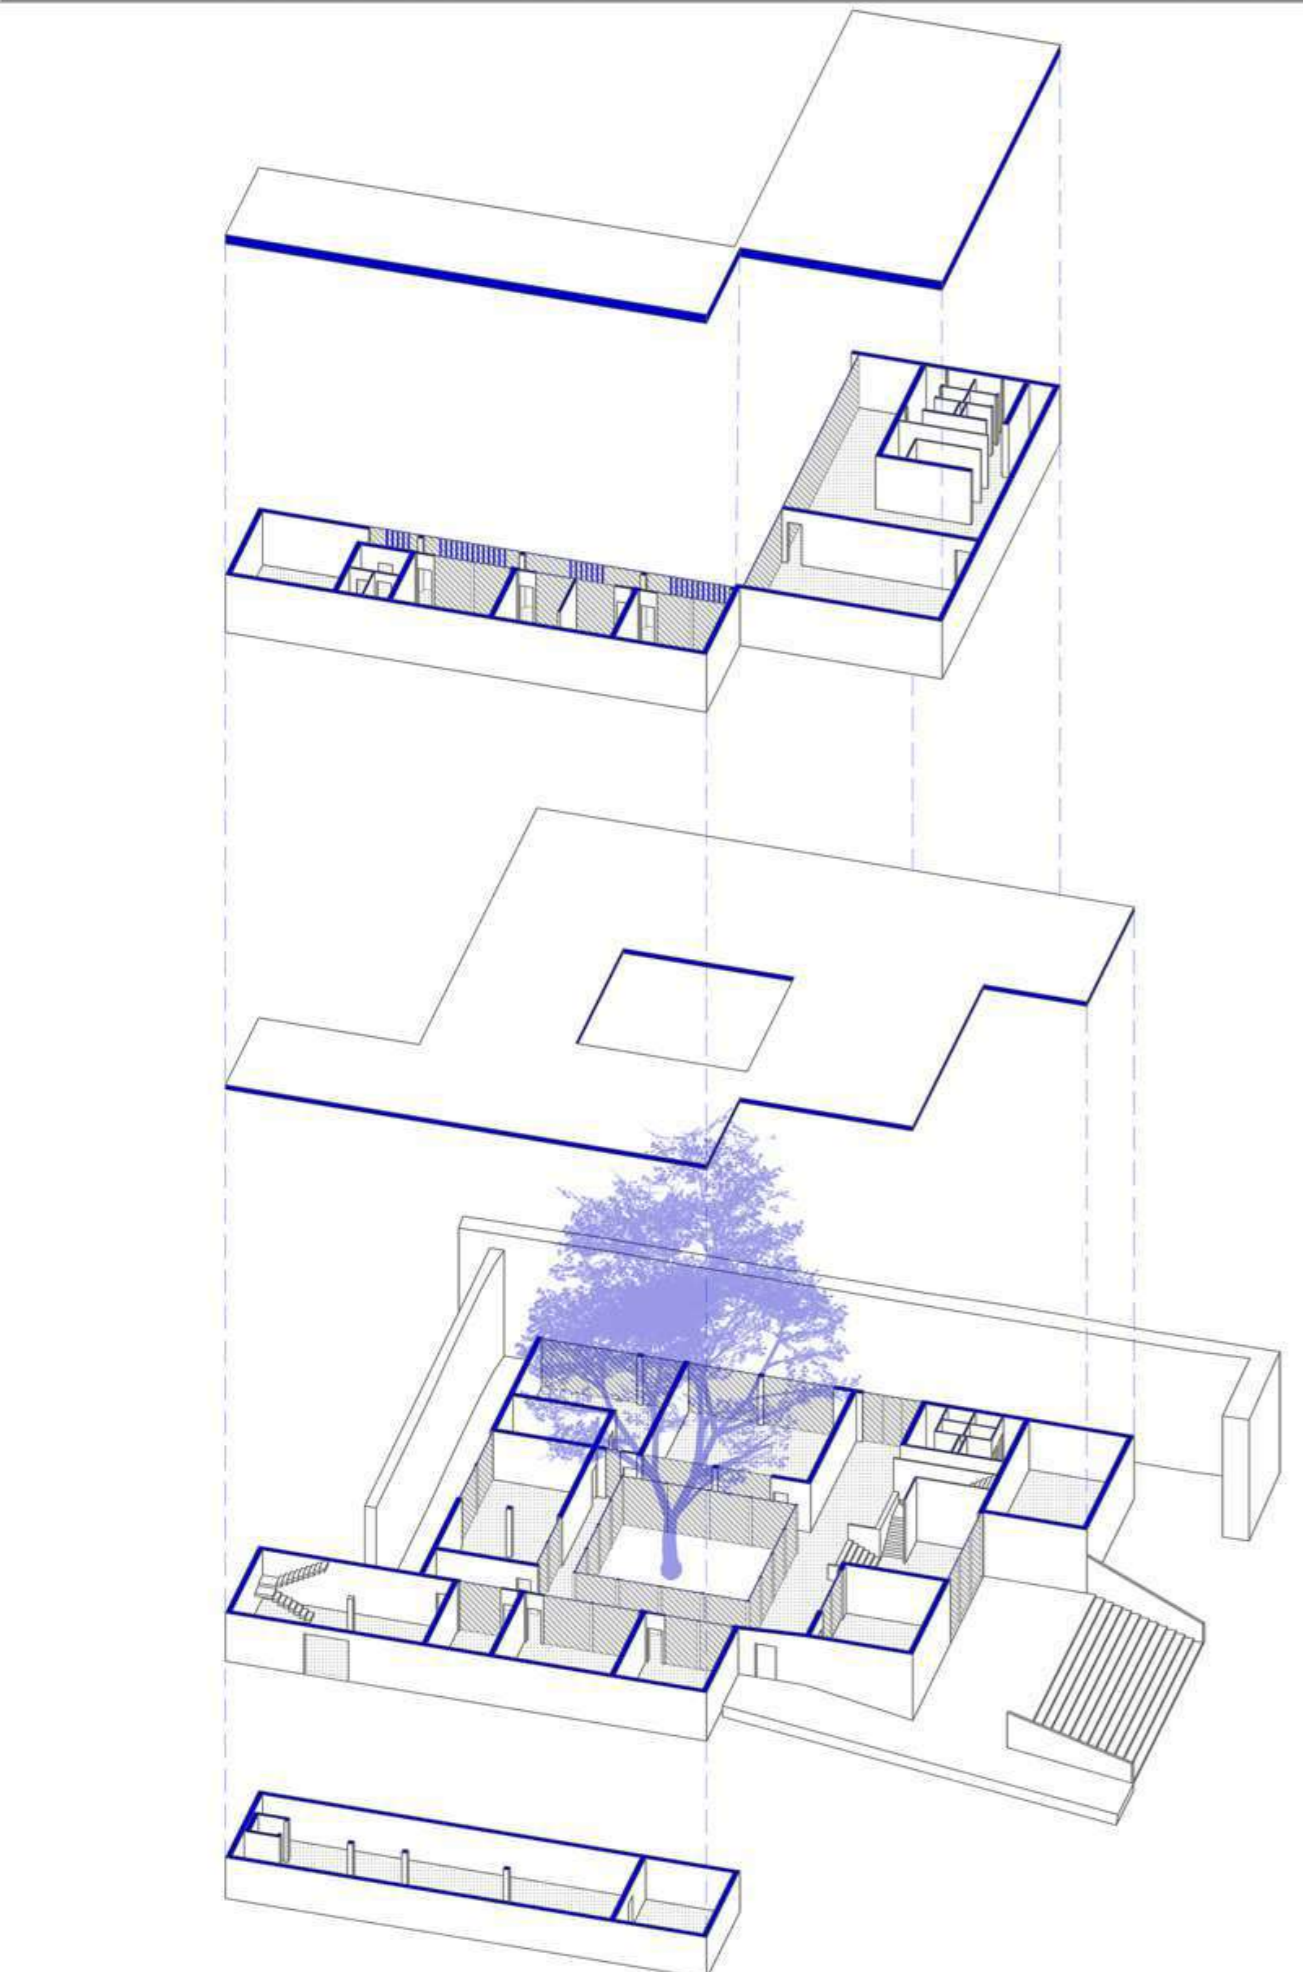


ASSONOMETRIA CENTRO INVESTIGATIVO

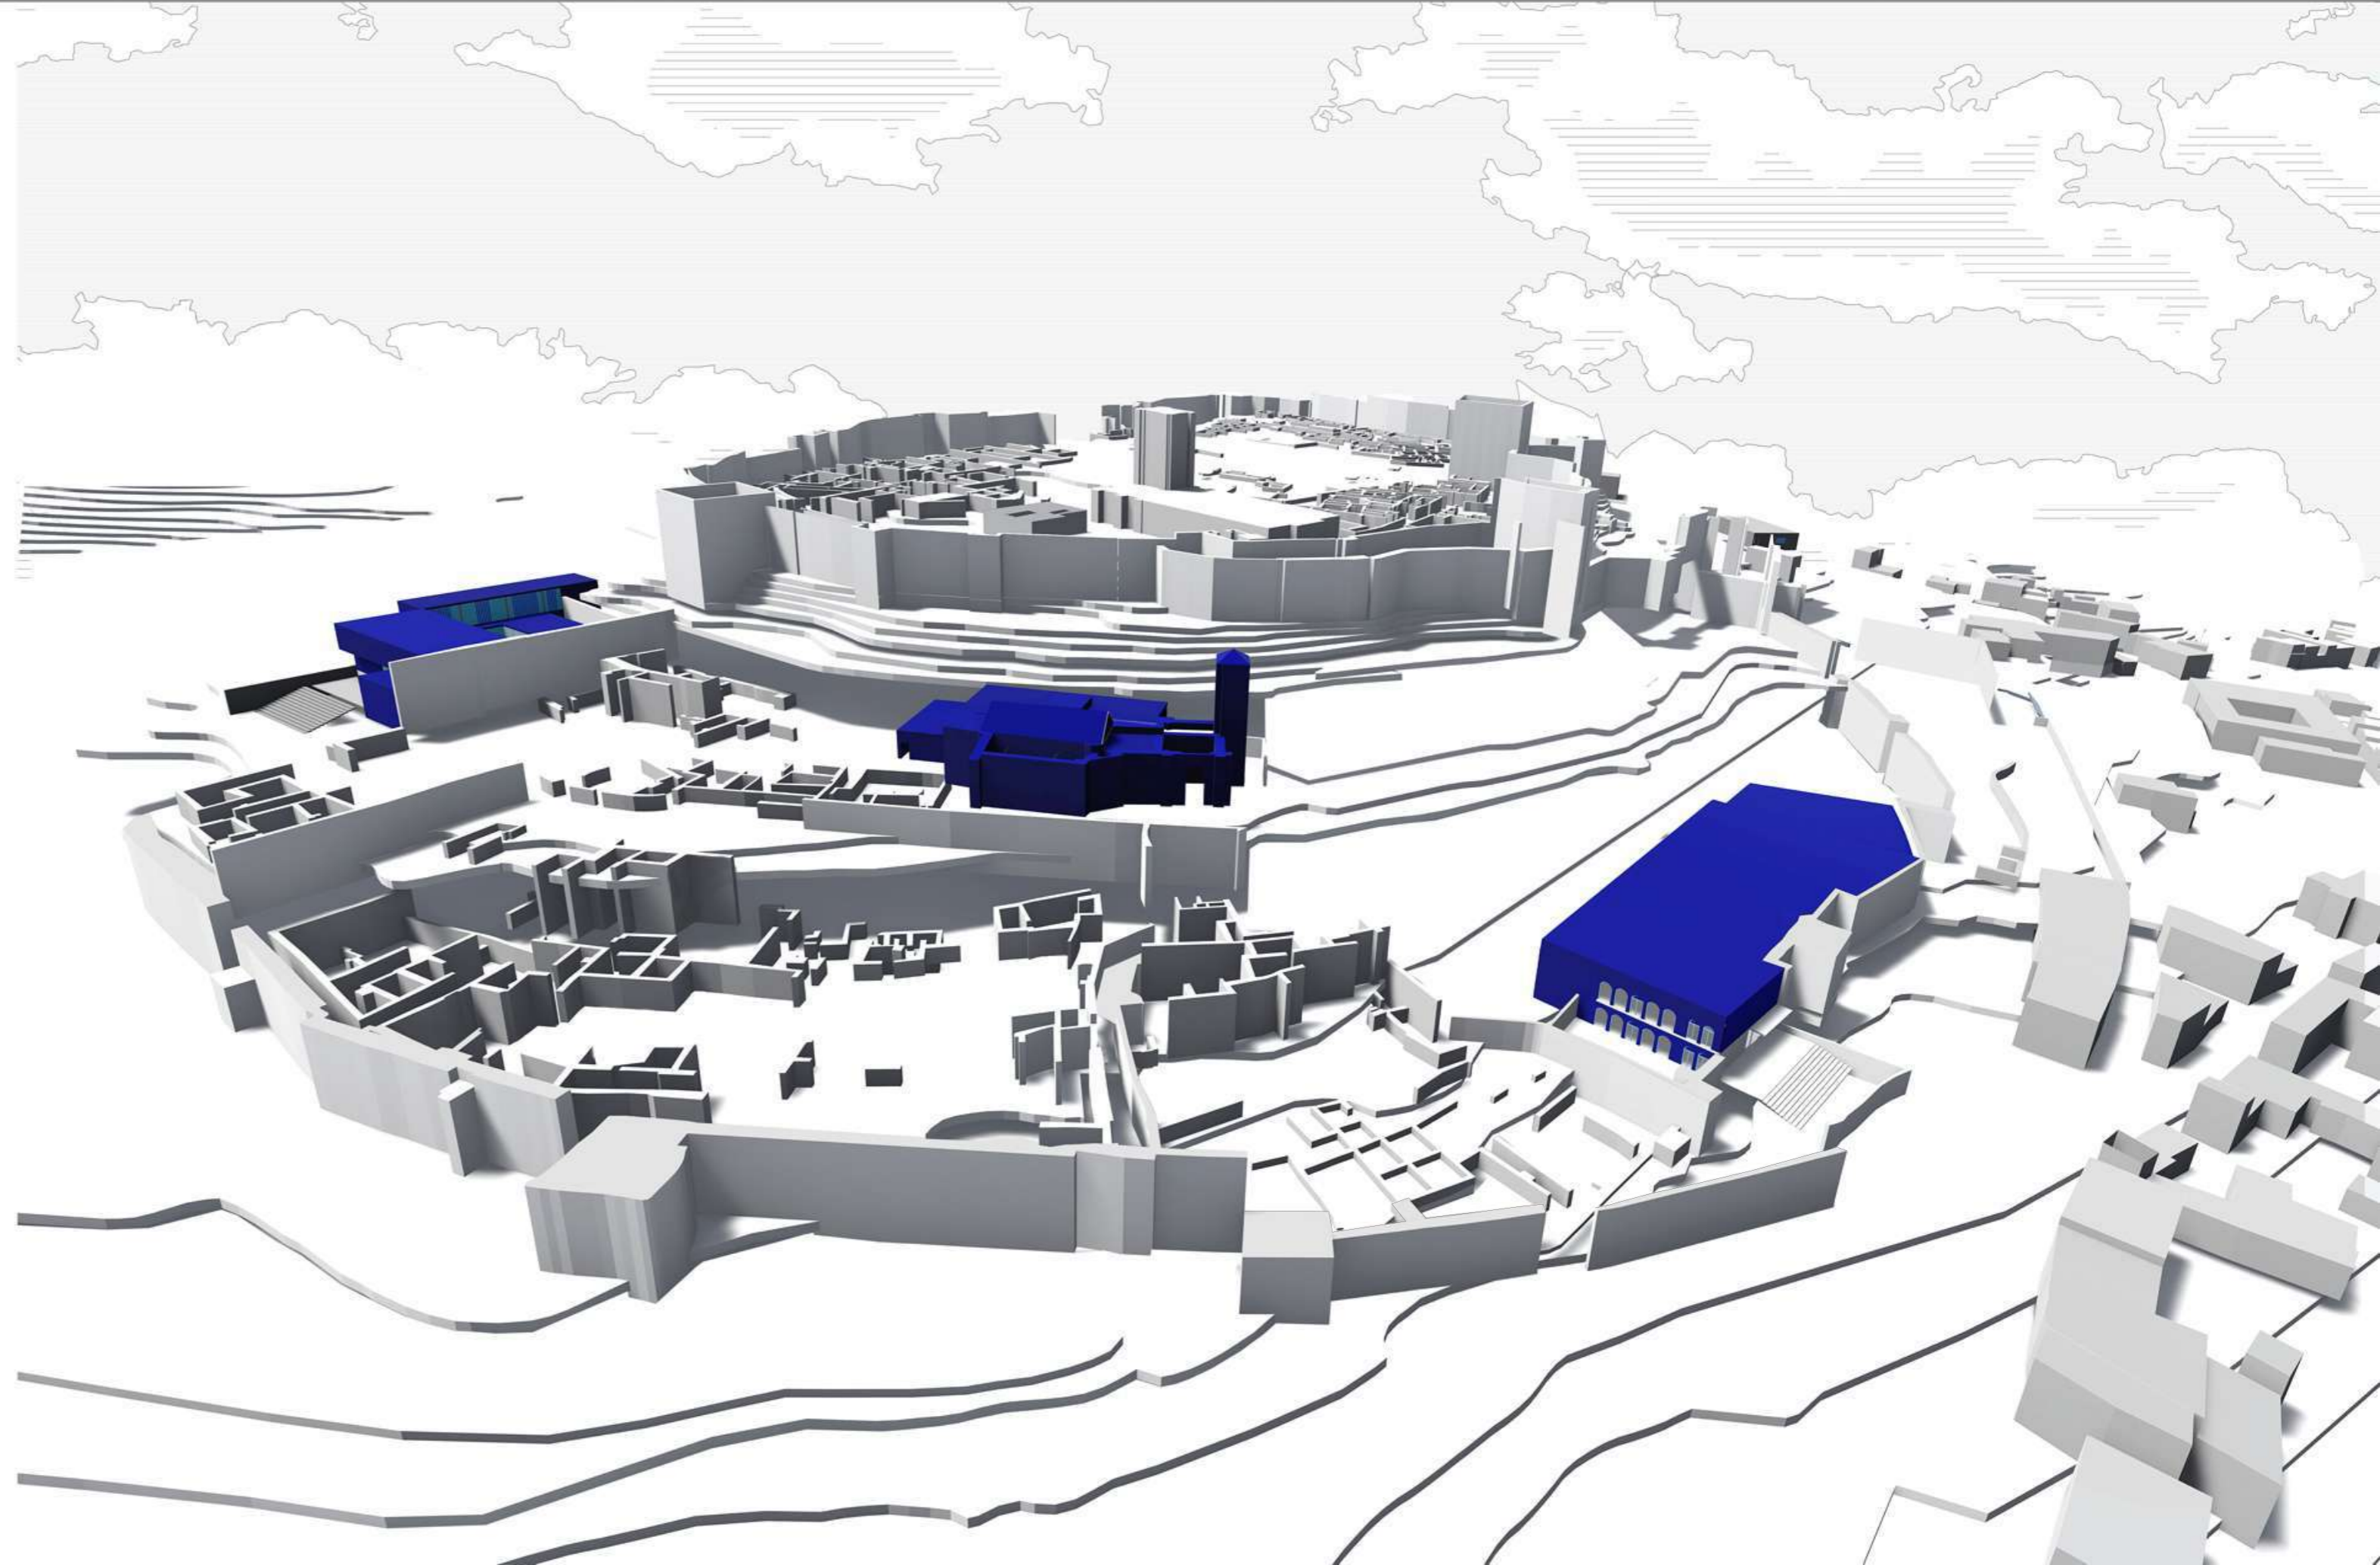




- SCUOLA DI RESTAURO
1. INGRESSO
  2. SEGRETERIA
  3. BAR
  4. AULE MULTIMEDIALI
  5. AULA MULTIFUNZIONALE
  6. BIBLIOTECA
  7. PATIO INTERNO
  8. LABORATORI
  9. SALA CONFERENZE
  10. MAGAZZINO/INGRESSO MATERIALI

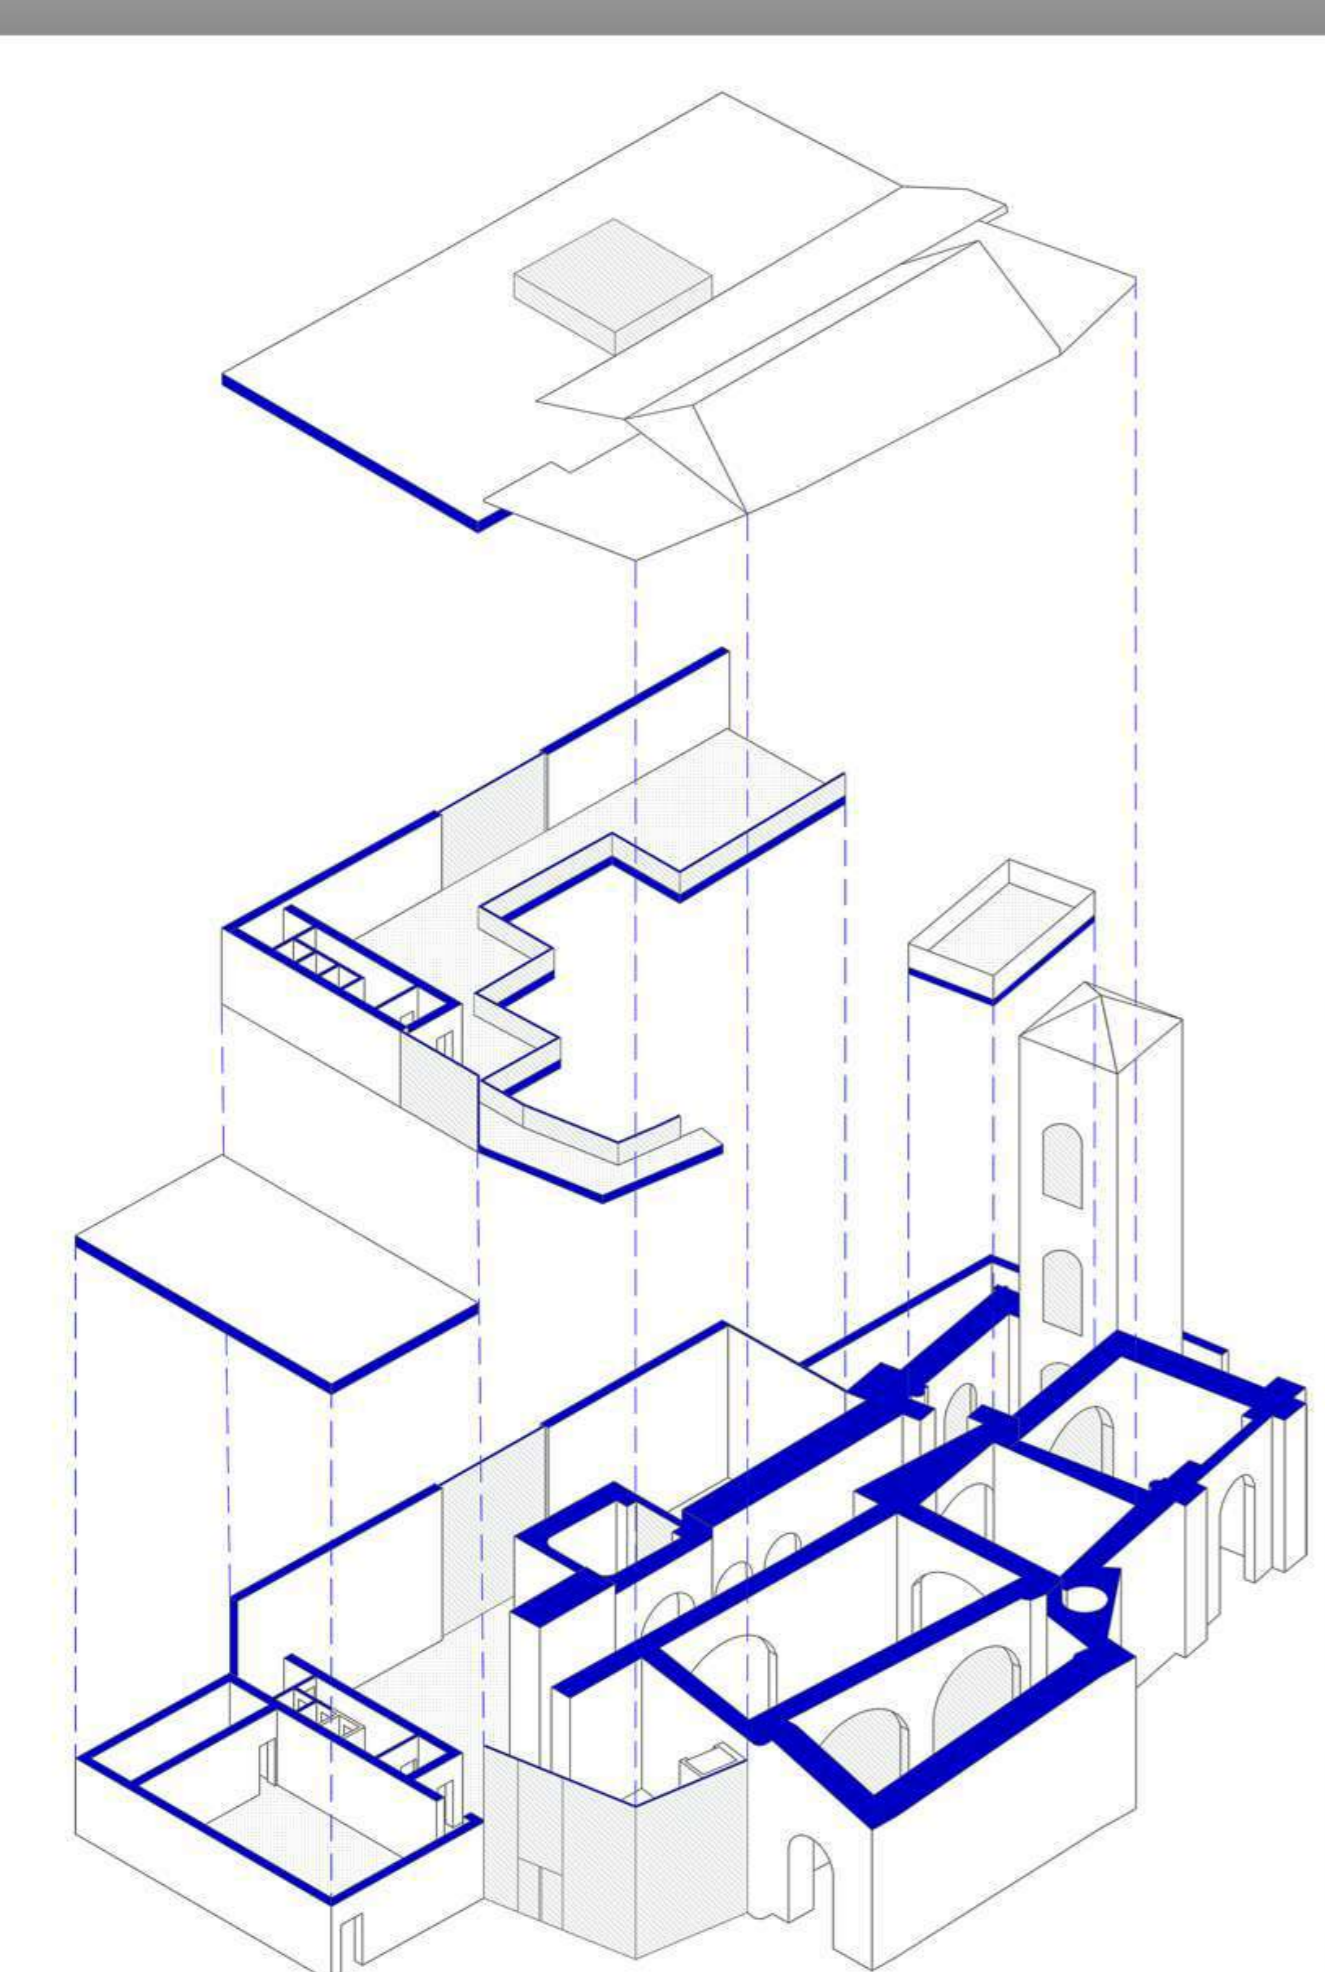

ASSONOMETRIA BIBLIOTECA

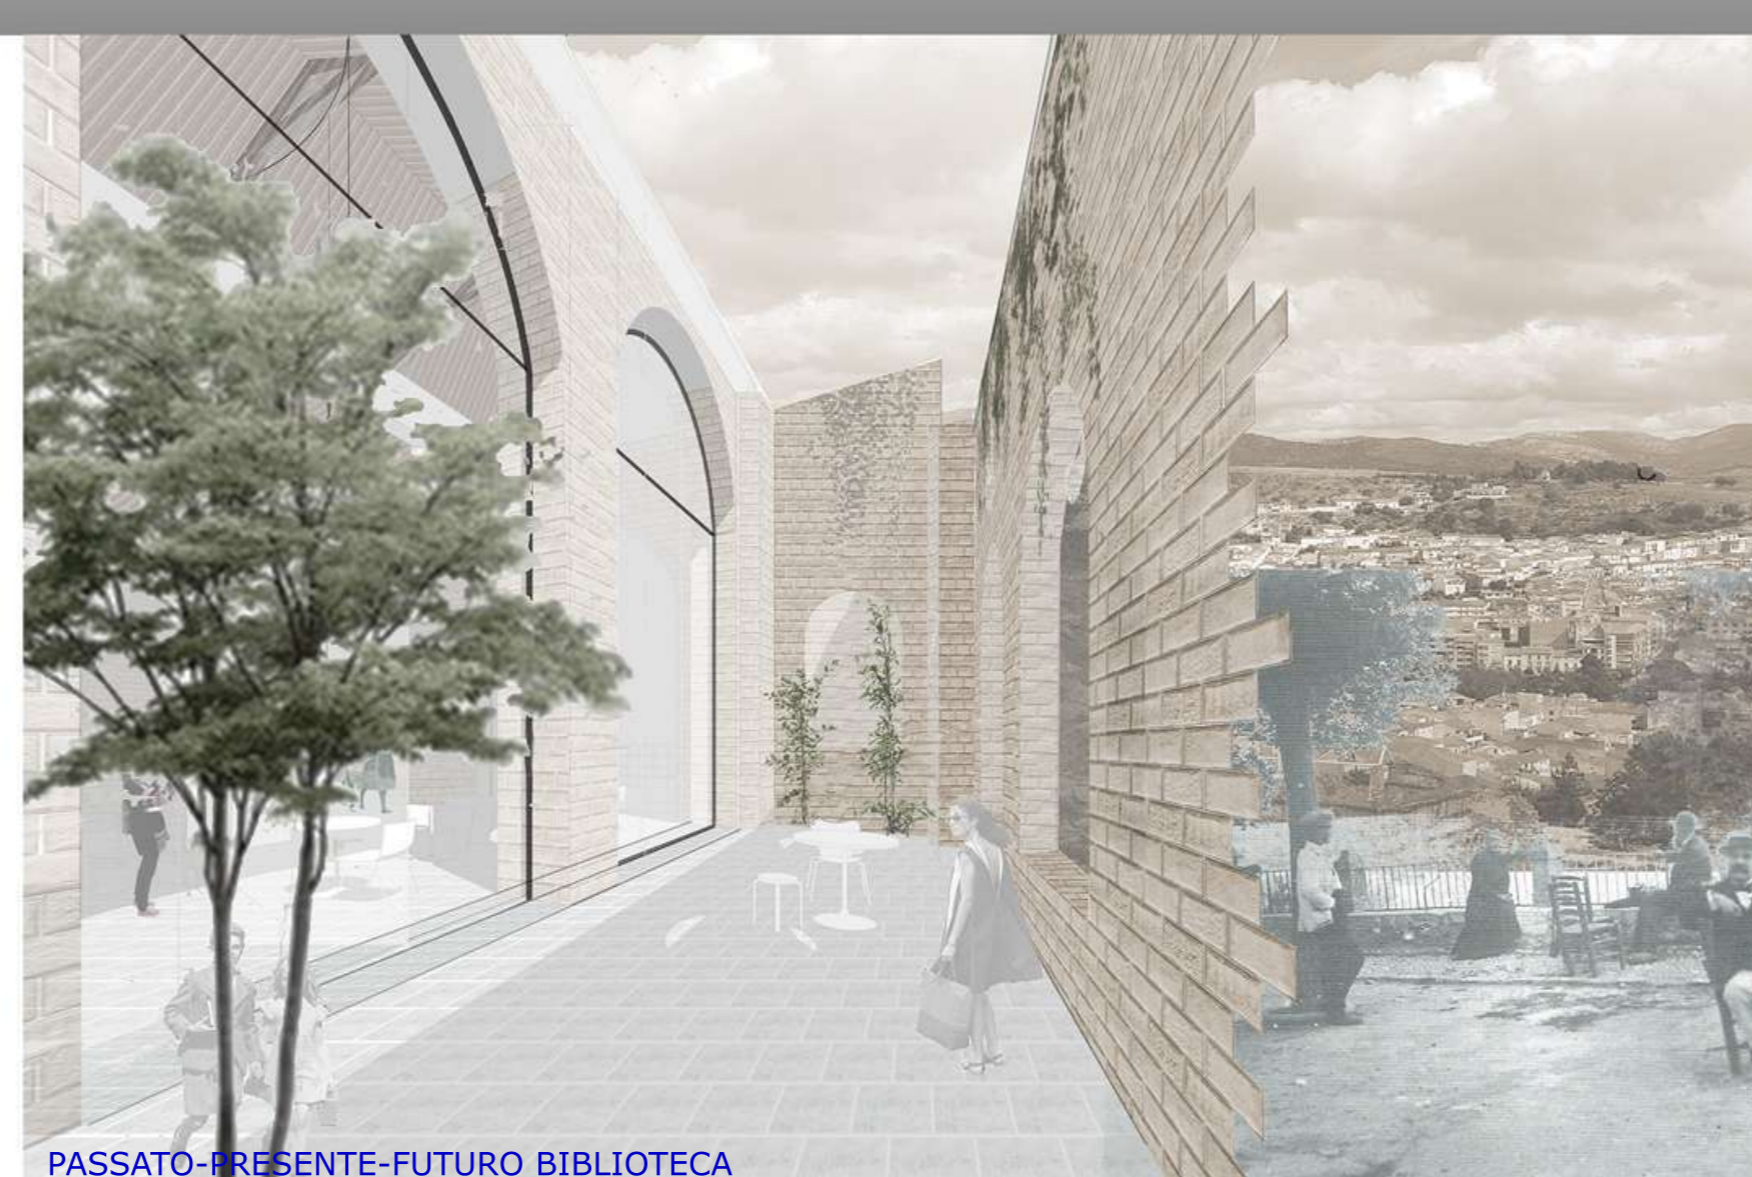



PASSATO-PRESENTE-FUTURO BIBLIOTECA



CENTRO INVESTIGATIVO



SALA LETTURA BIBLIOTECA

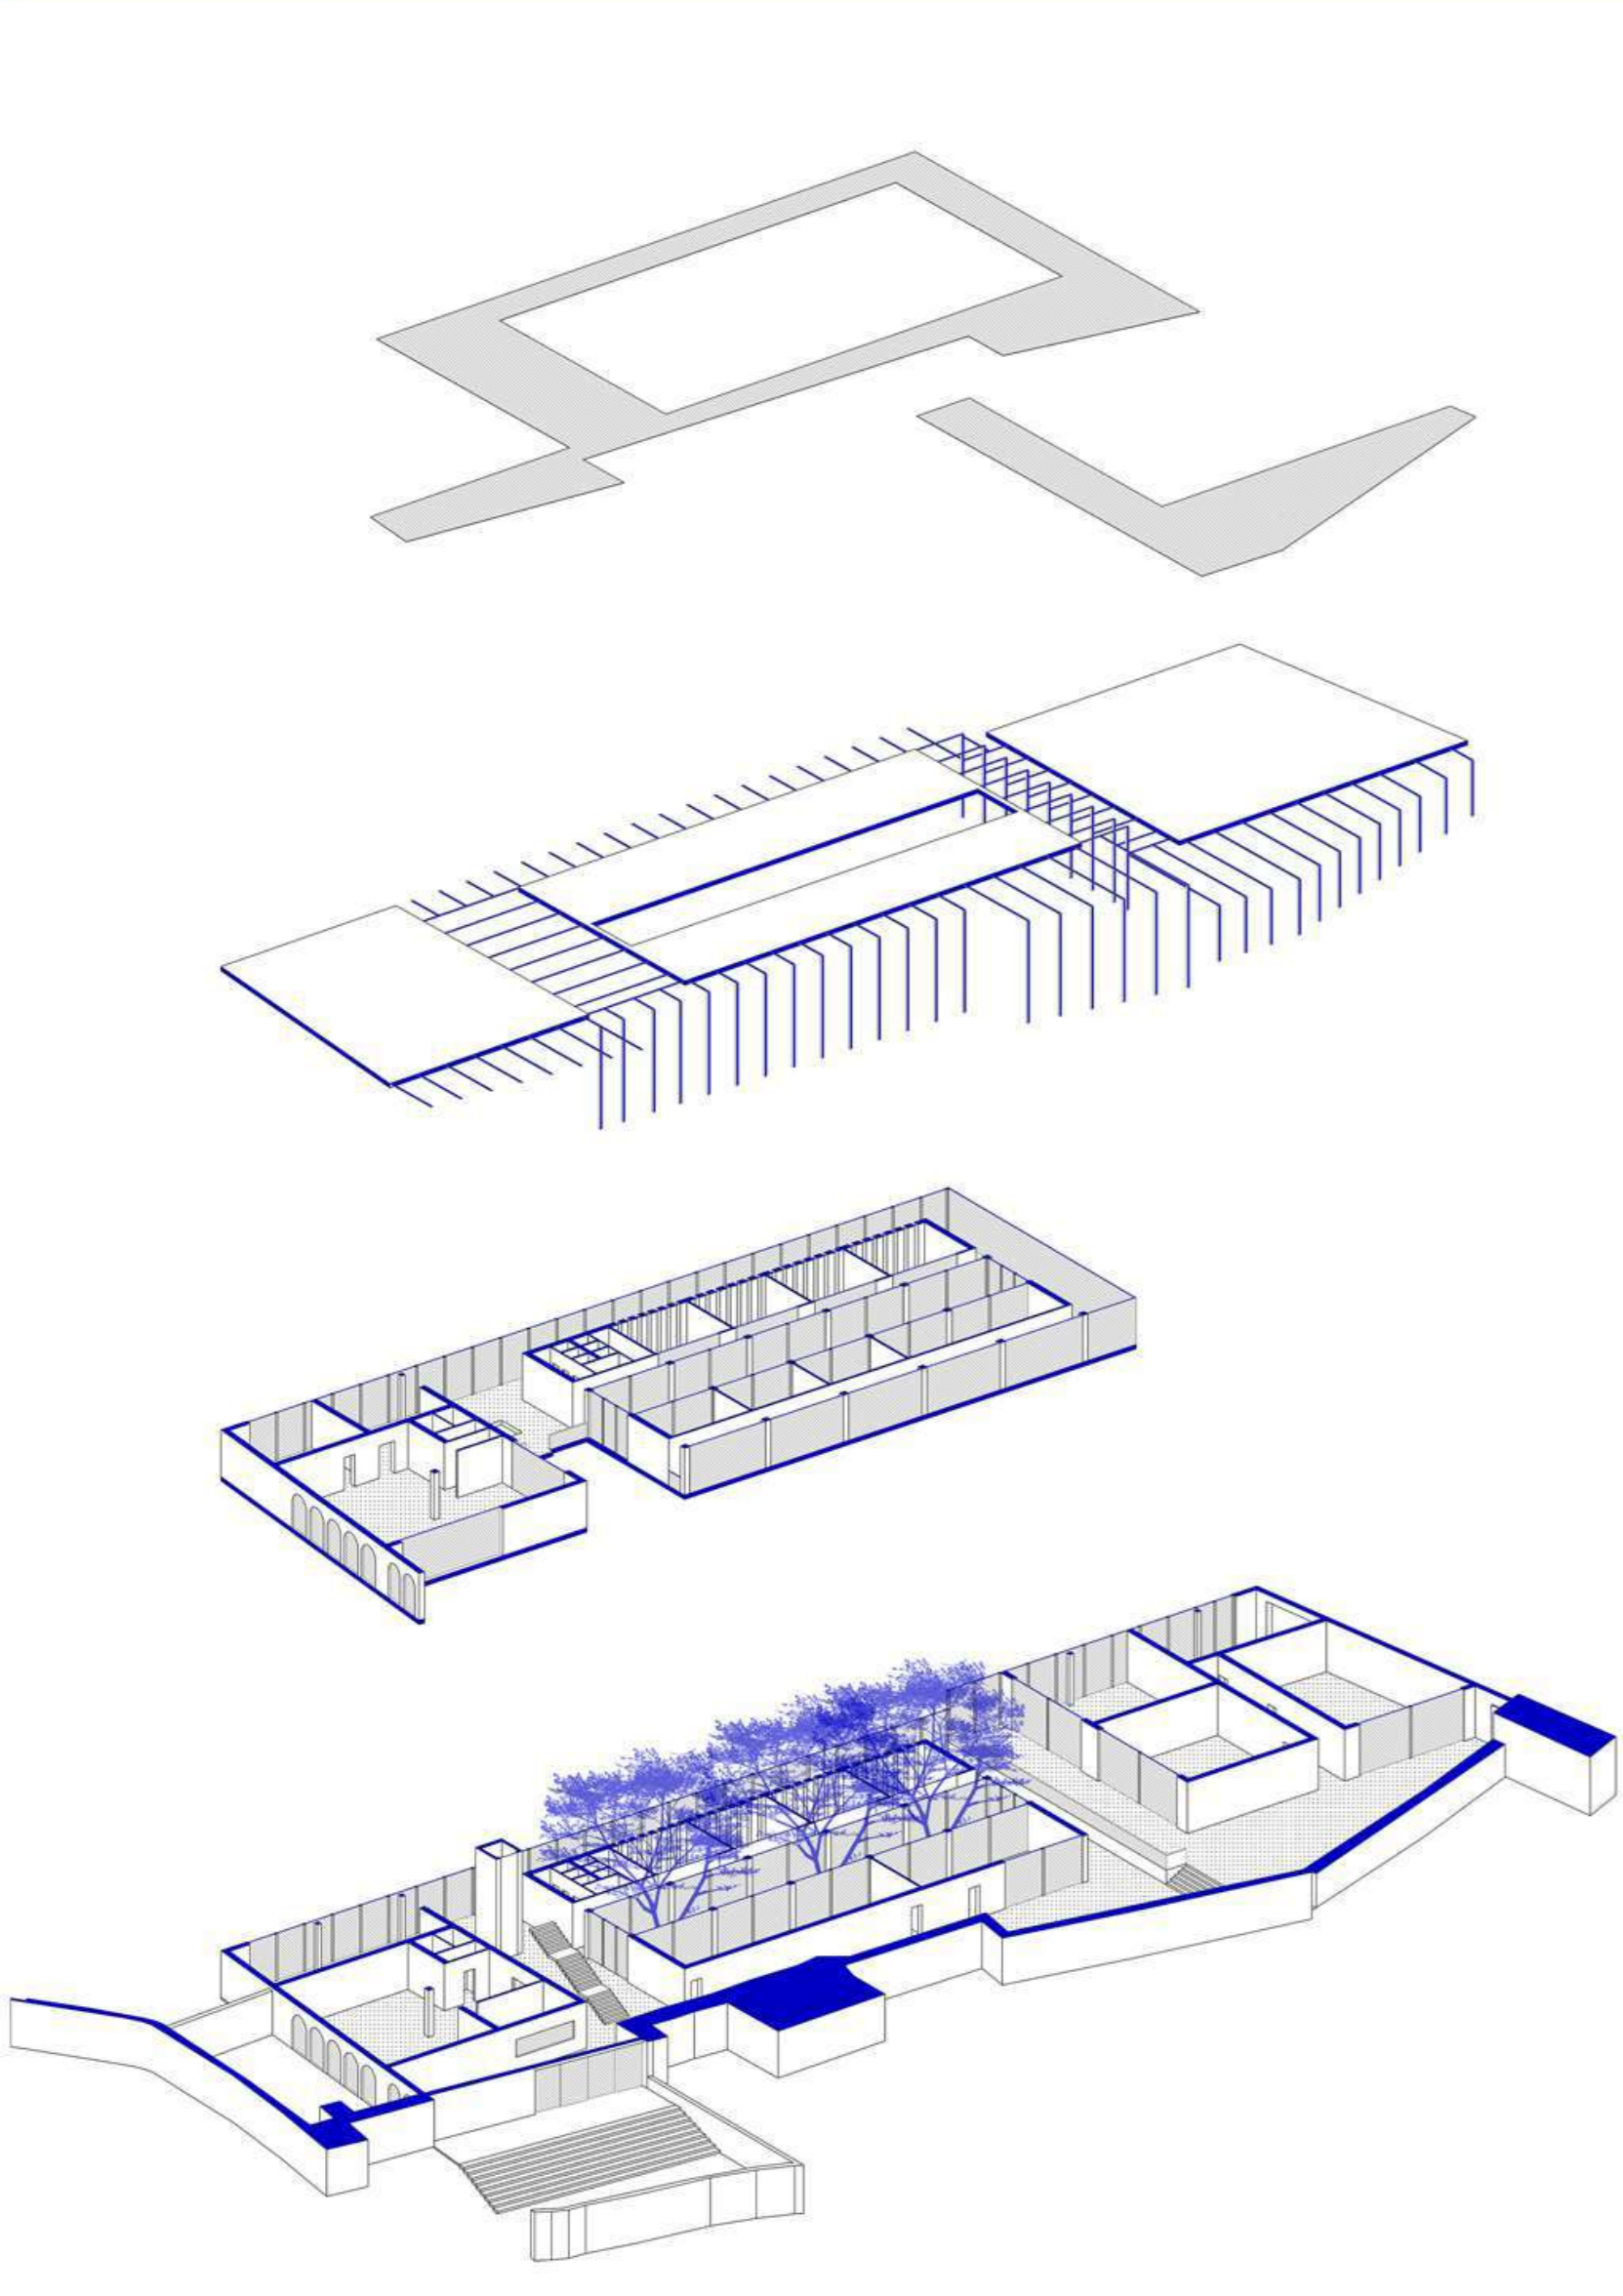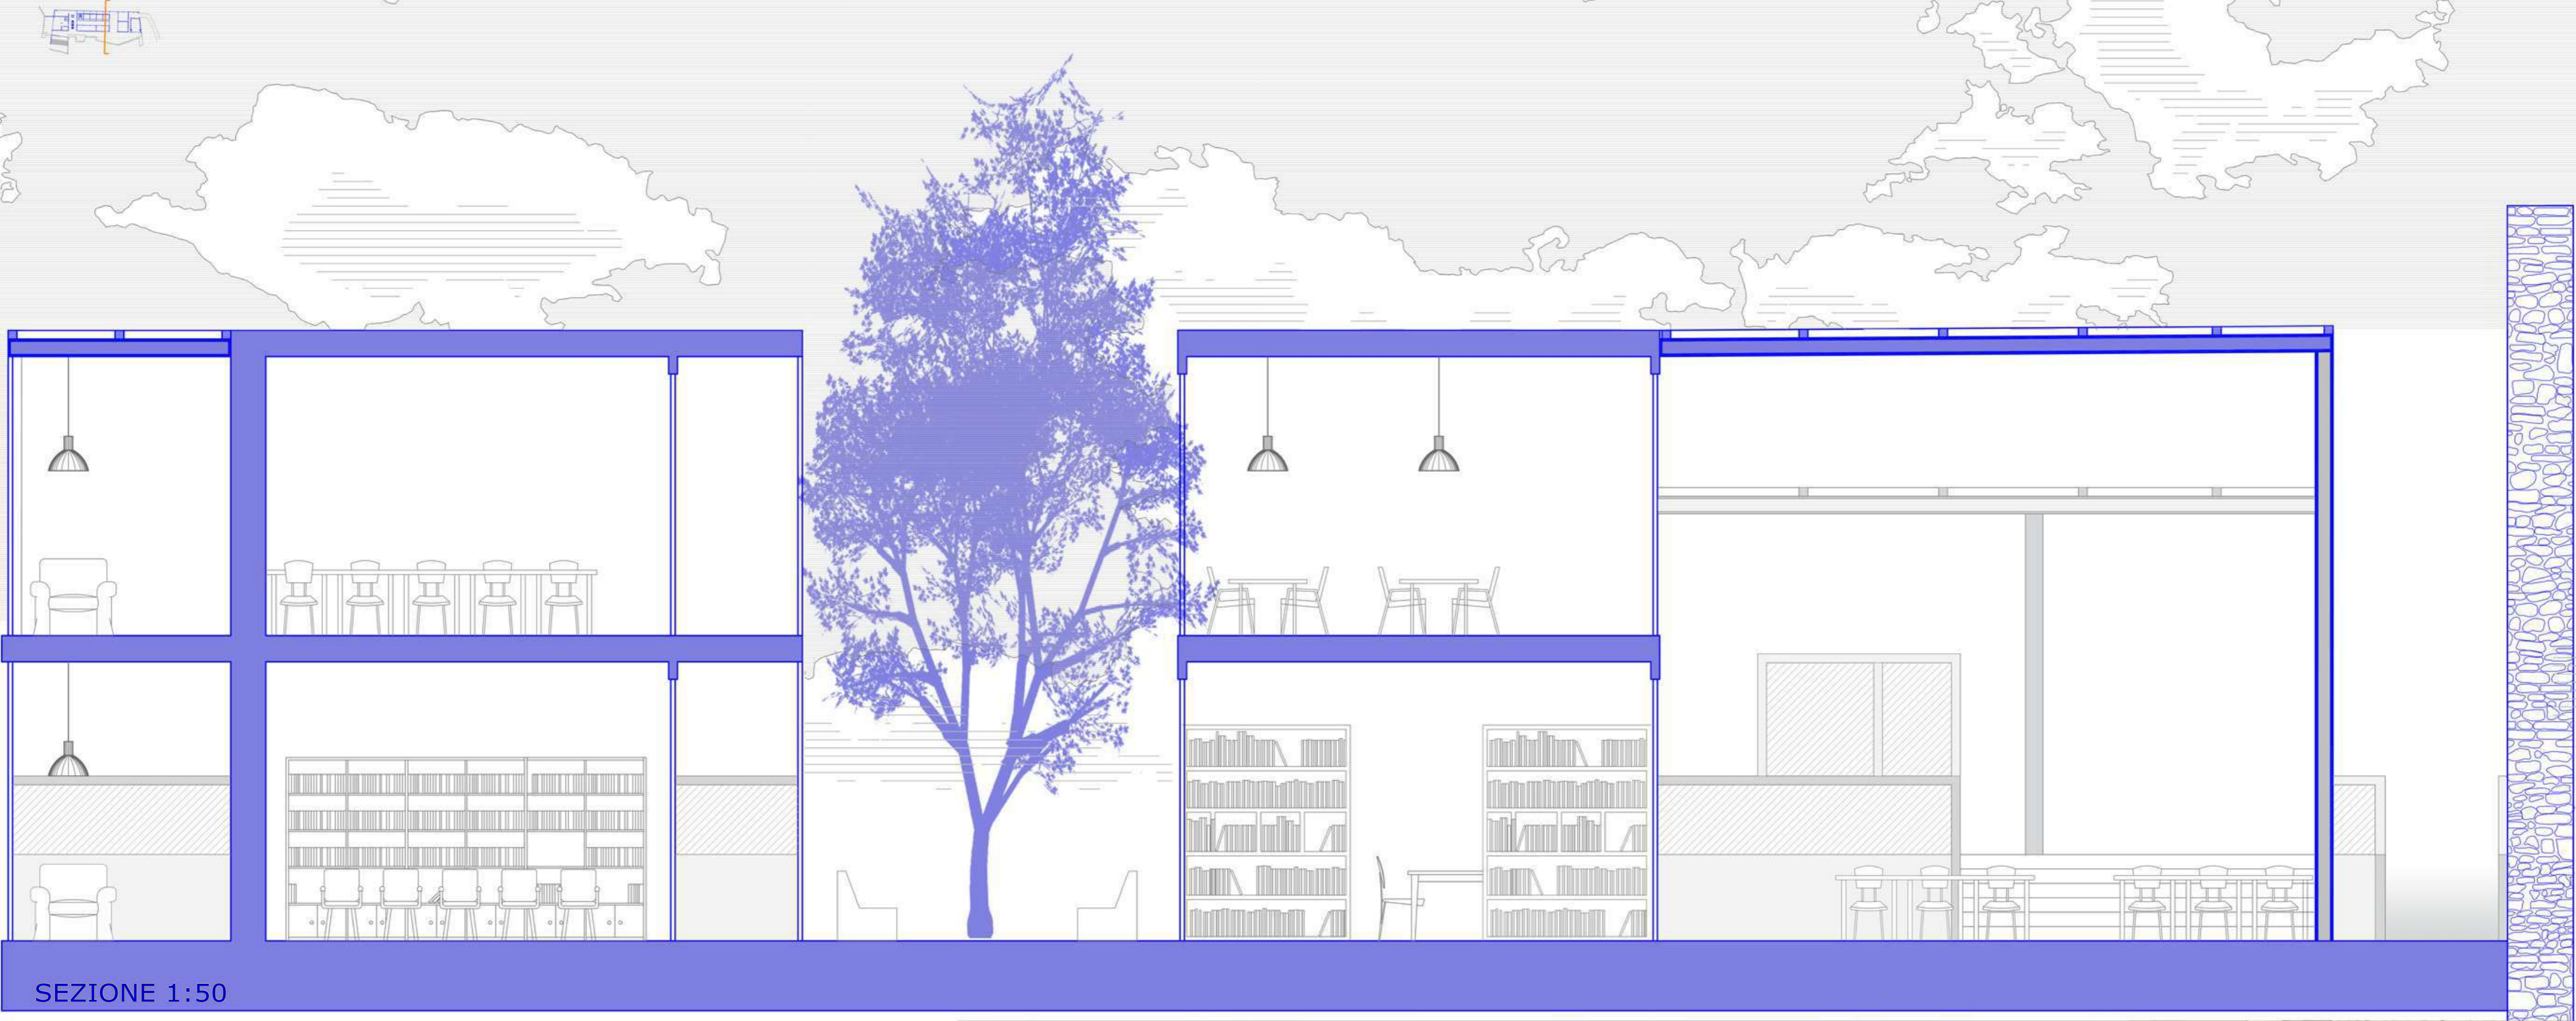

ASSONOMETRIA SCUOLA DI RESTAURO