




Pianta livello 0 1:500

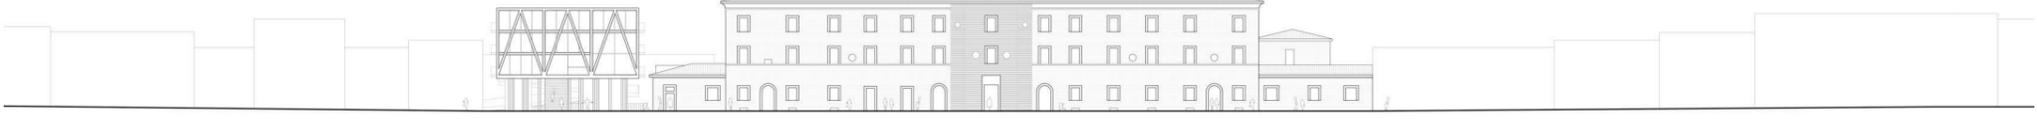


Sezione A-A' 1:500

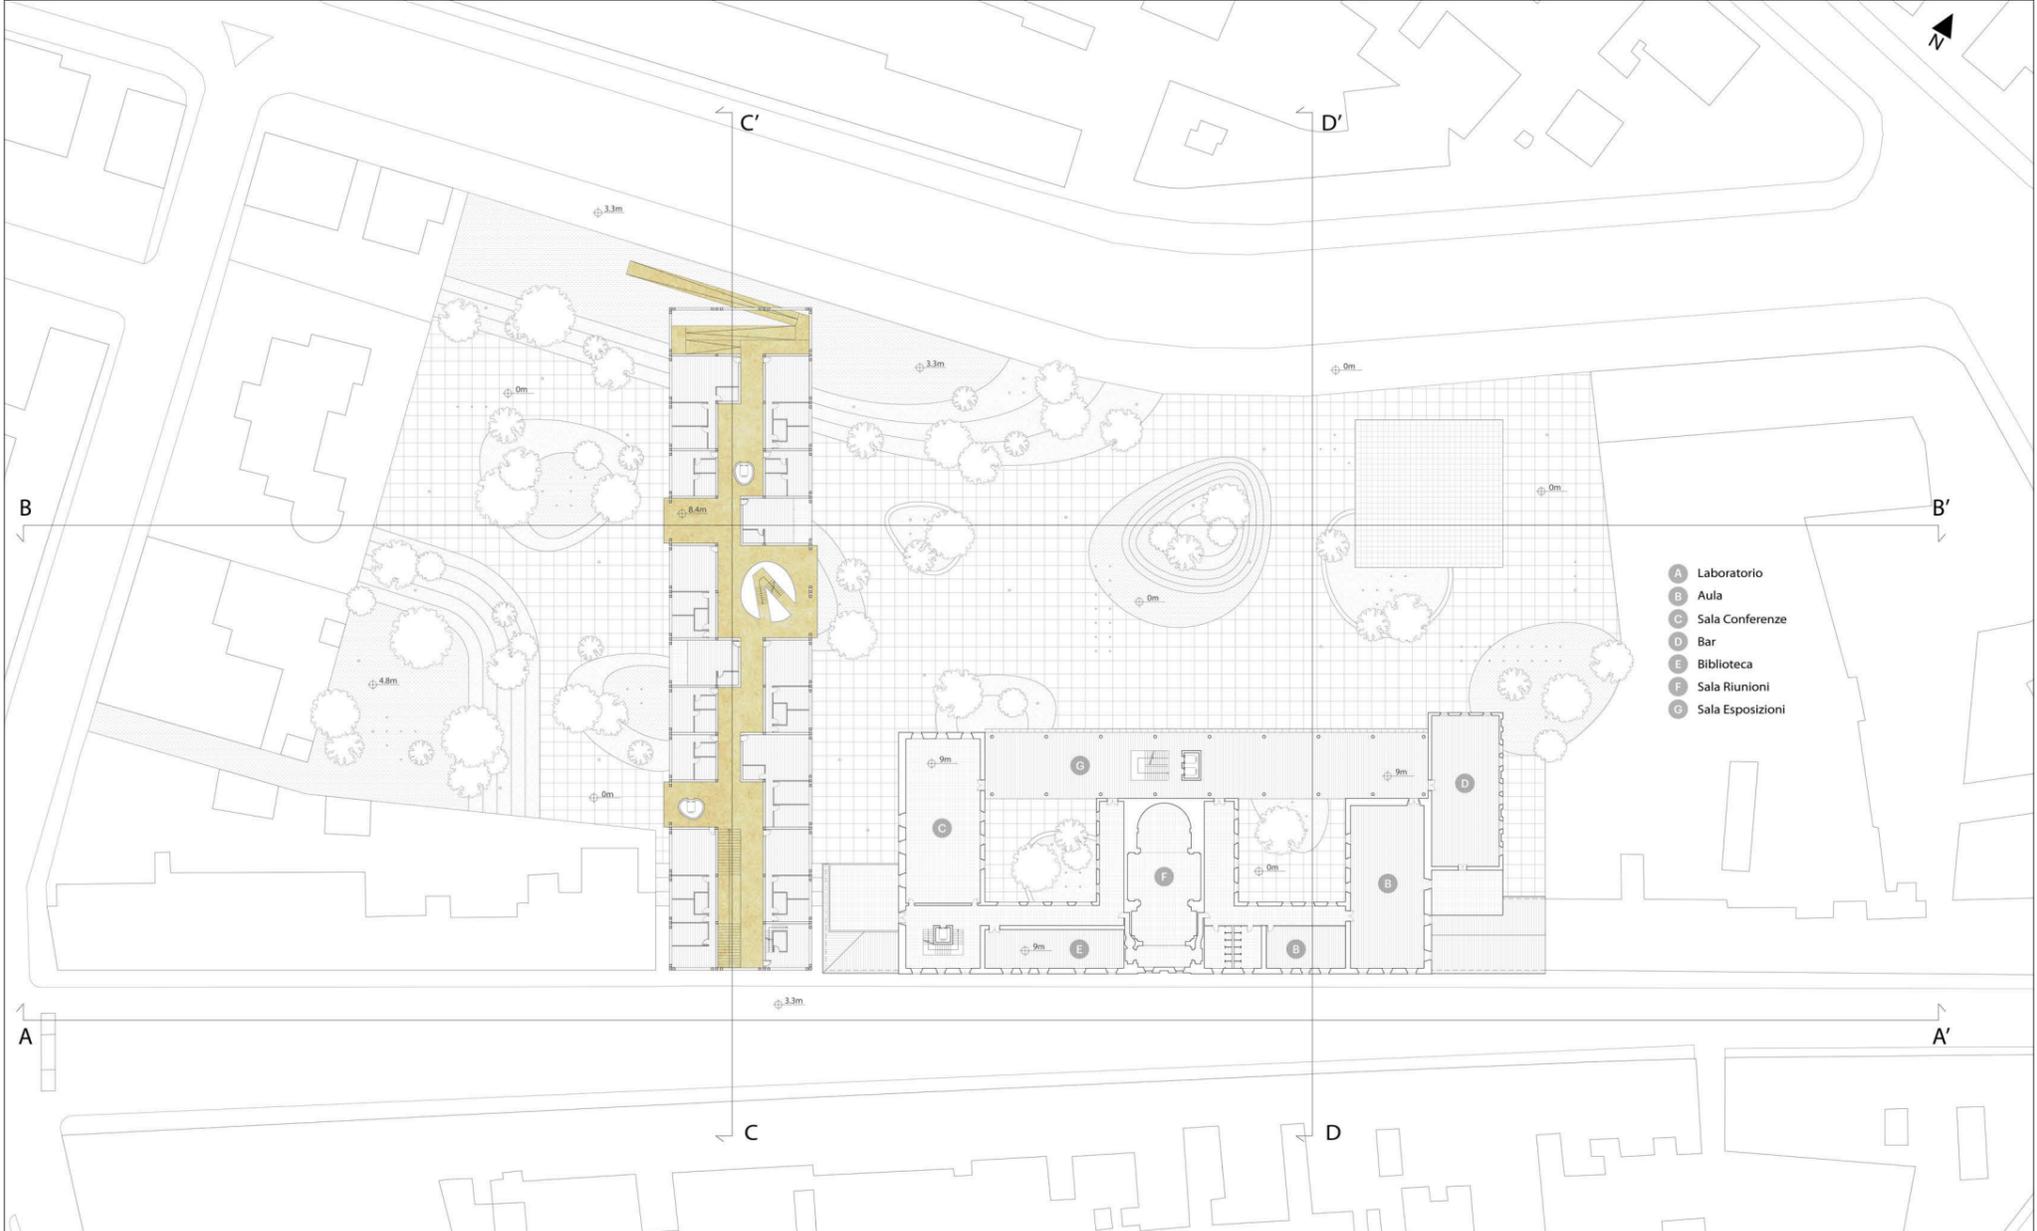


Pianta livello 2 1:500

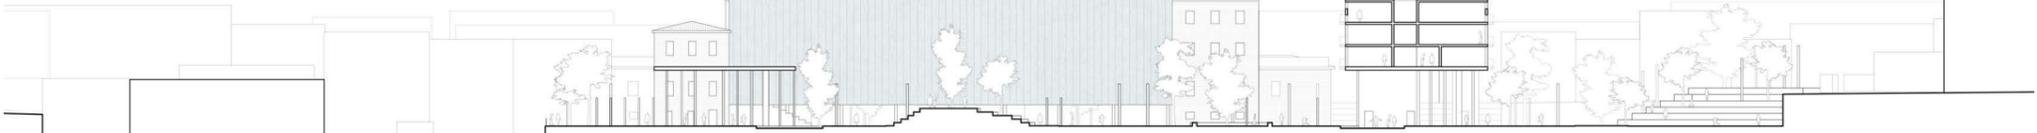

Sezione B-B' 1:500

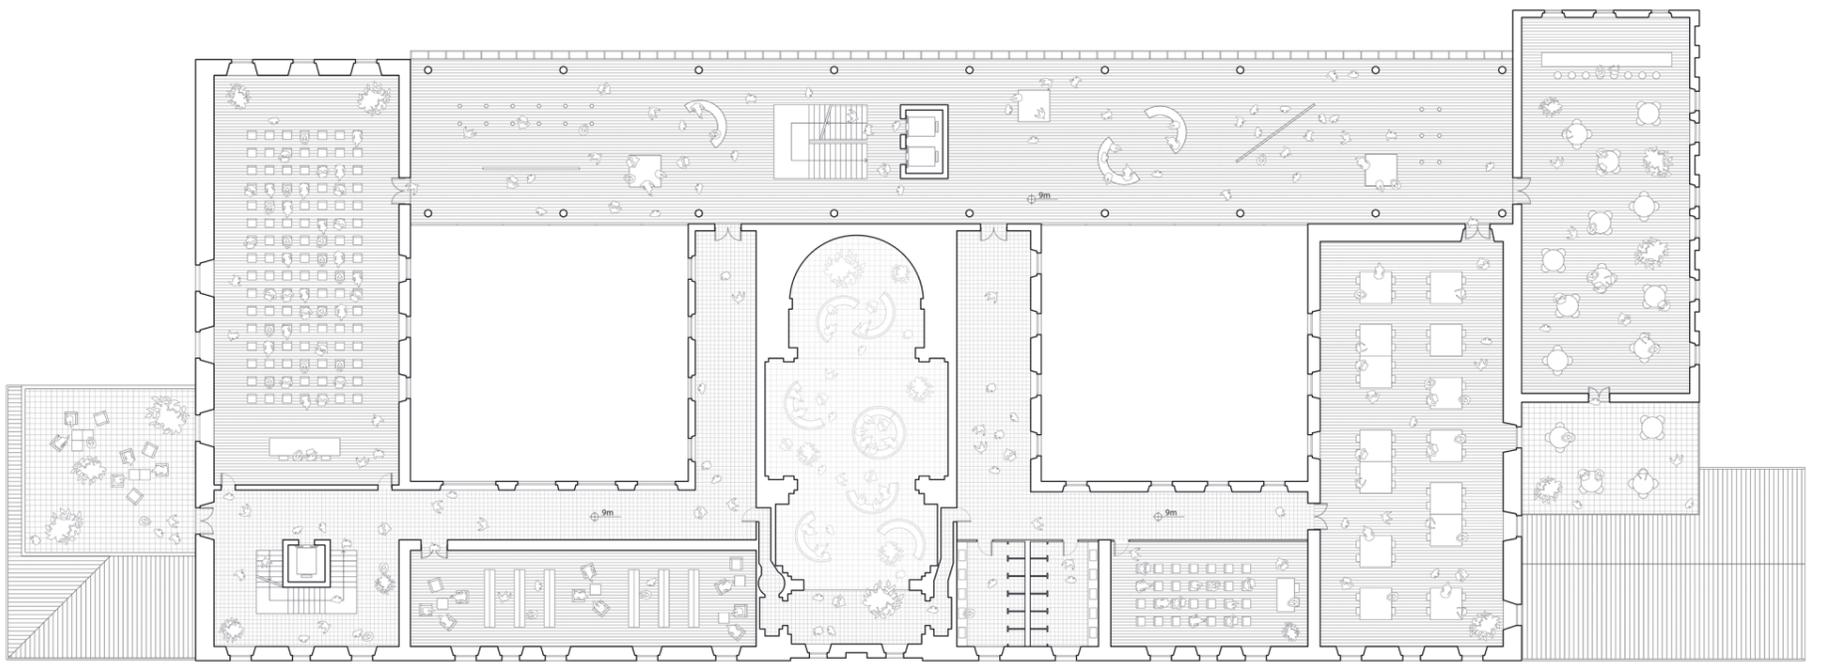

Pianta livello 2 1:200

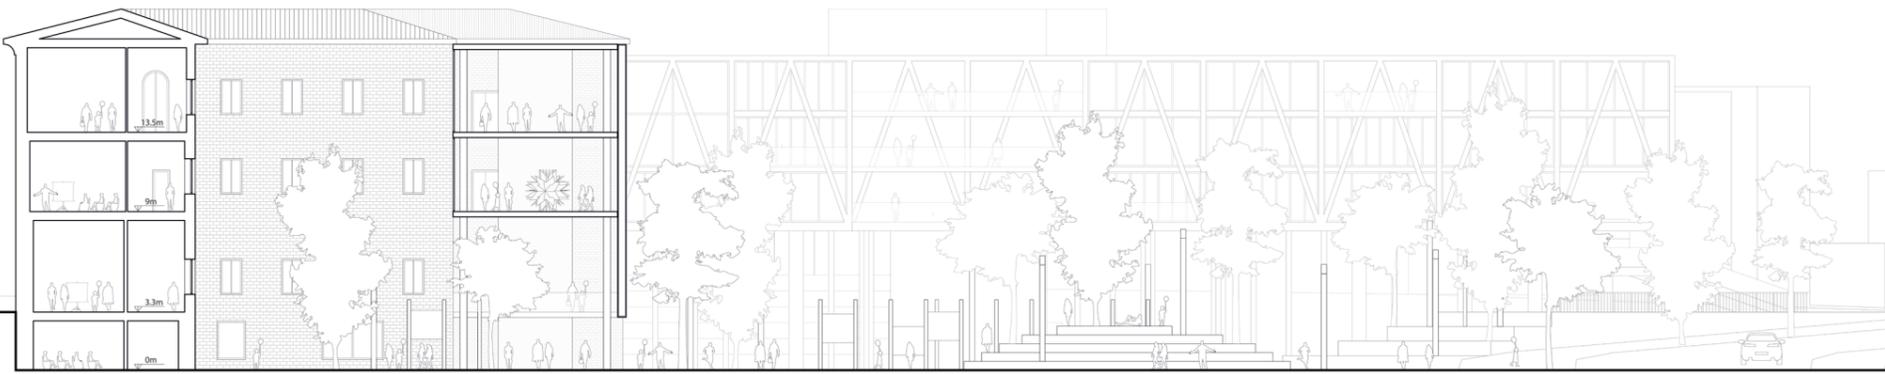

Sezione D-D' 1:200





Pianta livello 2 1:200



Sezione C-C' 1:200

