



Laureando: Claudia Ramoni




TITOLO TESI: Palingenesi


Relatore: prof. Marco D'Annunziis

L'intervento si colloca a Monsampolo del Tronto, paese sulle colline dell'entroterra marchigiano, dove è ancora tangibile sia l'aspetto architettonico tradizionale che quello naturalistico. Questi elementi sono punti cardine non solo del paese ma anche dell'idea progettuale. Subito fuori le mura del centro storico si trova Piazza Marconi, area che ospita i due edifici nuclei del progetto: la scuola media e l'ex convento Franciscano. Gli obiettivi principali sono attuare un dialogo tra i due corpi e ristabilire un contatto tra l'area verde retrostante e la piazza. L'intervento mira alla riqualificazione dell'area attraverso l'ampliamento e la redistribuzione dell'edificio scolastico che si pone come punto di relazione tra le due aree, naturalistica e urbana. L'approccio all'edificio dell'ex convento, già oggetto di ristrutturazione e consolidamento strutturale post sisma, è stato quello di lasciare la preesistenza come elemento emblematico di storicità andando a sfruttare gli spazi al suo interno per esposizioni museali e aree di supporto ad alcune attività scolastiche. Possiamo dire quindi che l'intervento è un perfetto incastro tra due periodi storici: la memoria dell'antico e la contemporaneità del presente.

CONCEPT

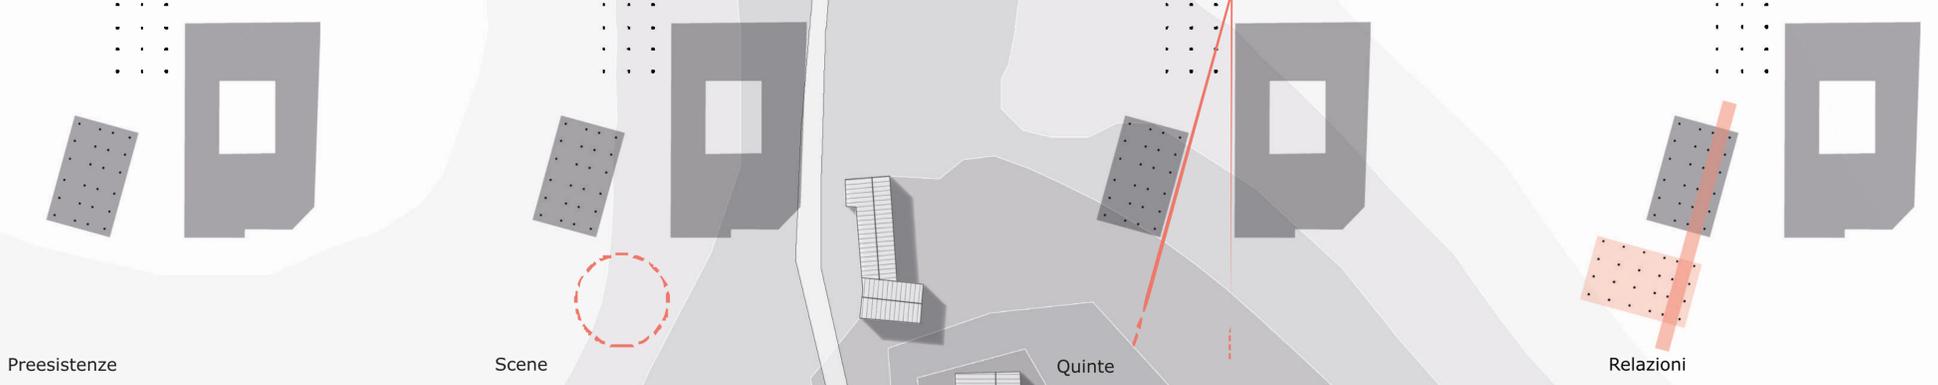

MASTERPLAN

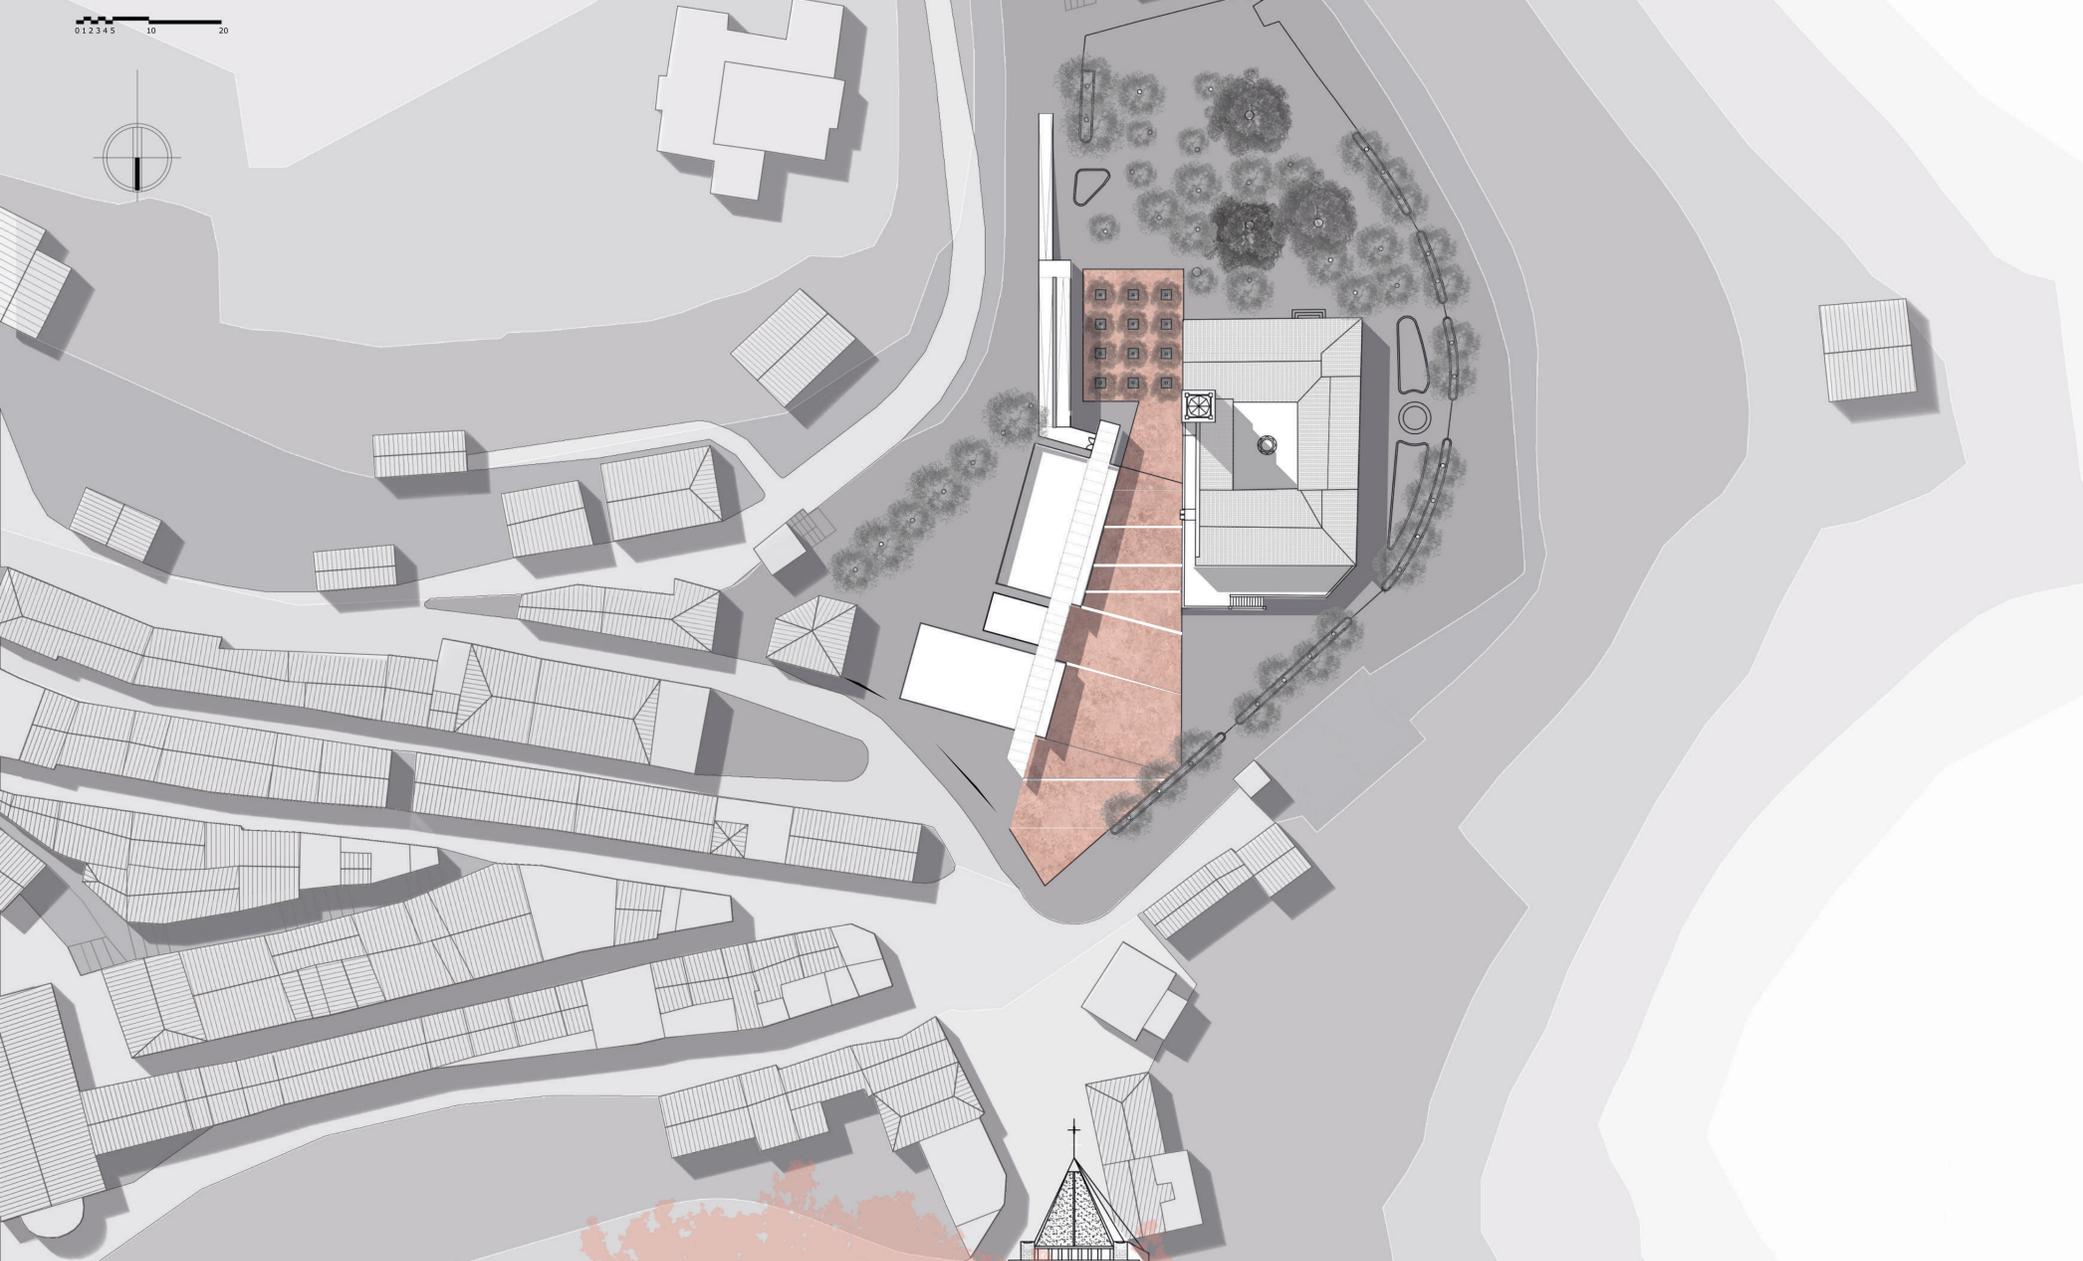


VISTA PROSPETTICA




PIANTA PIANO TERRA

0 1 2 3 4 5 10 20

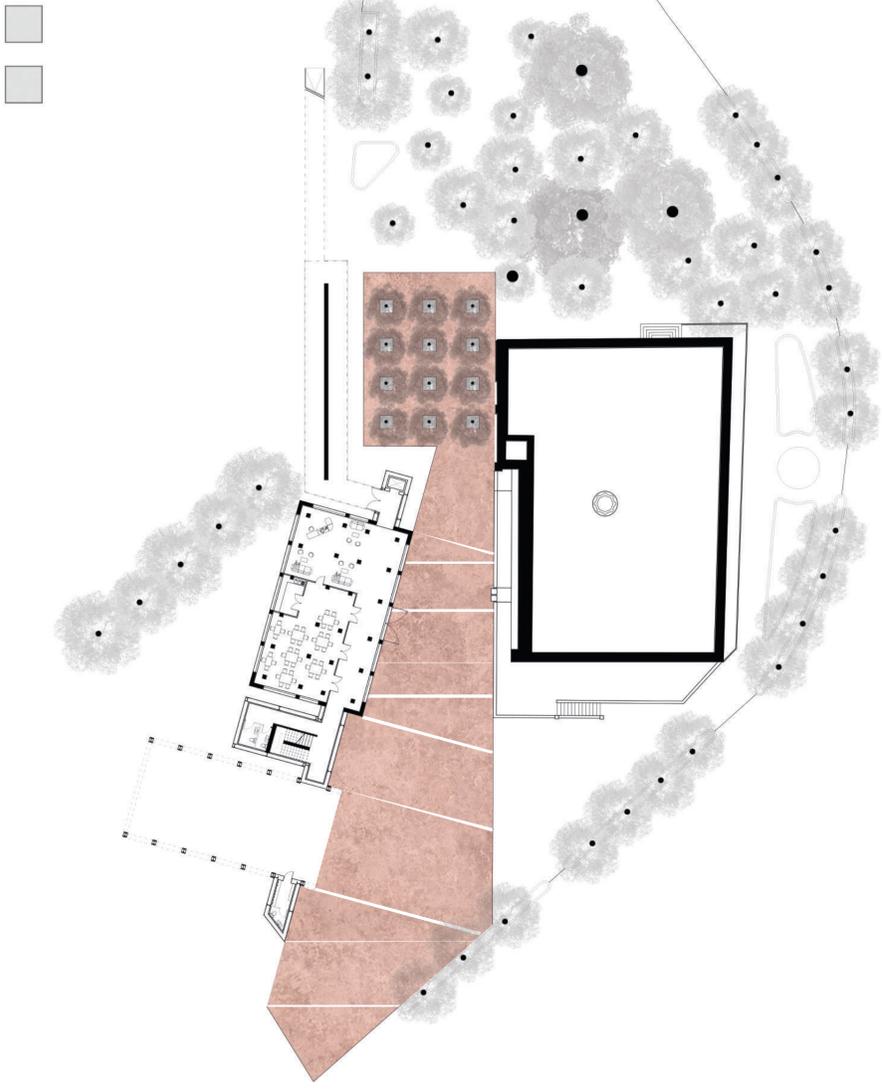


PIANTA PIANO PRIMO

0 1 2 3 4 5 10 20

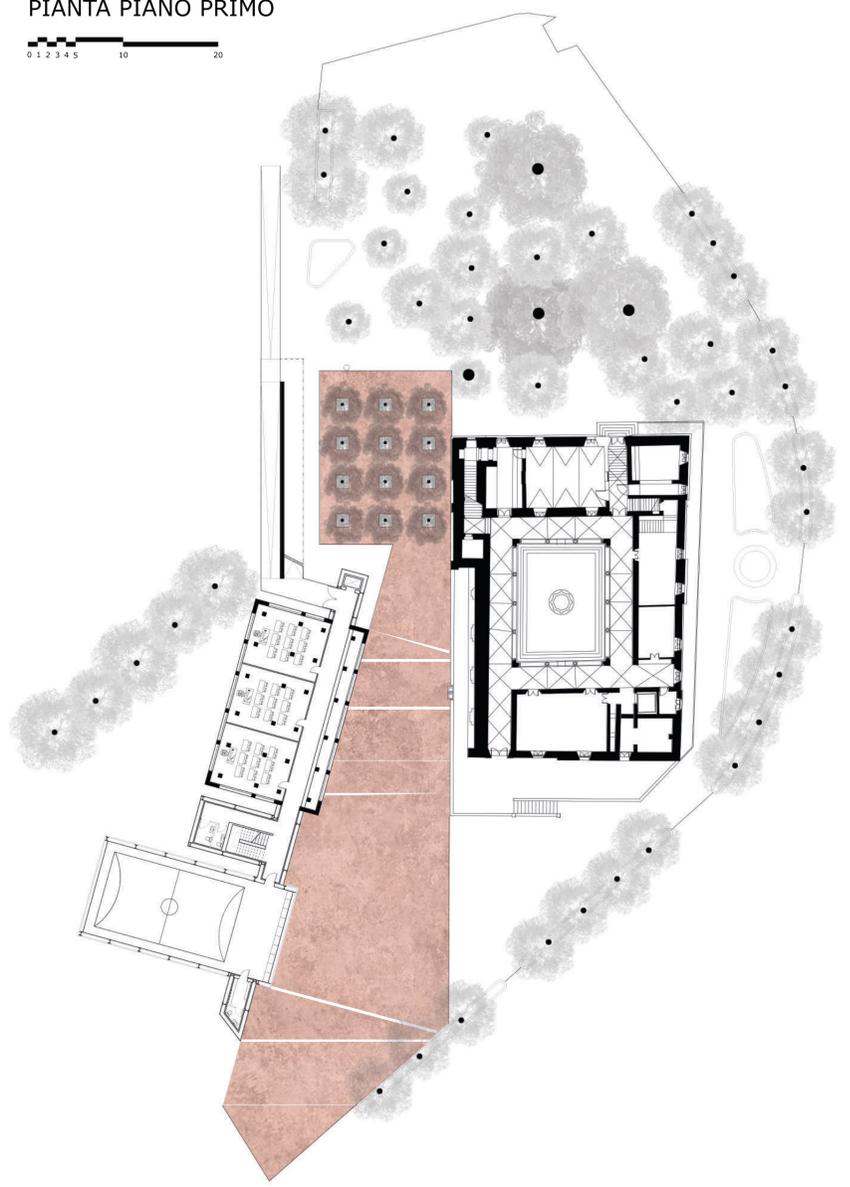


PIANTA PIANO SECONDO

0 1 2 3 4 5 10 20

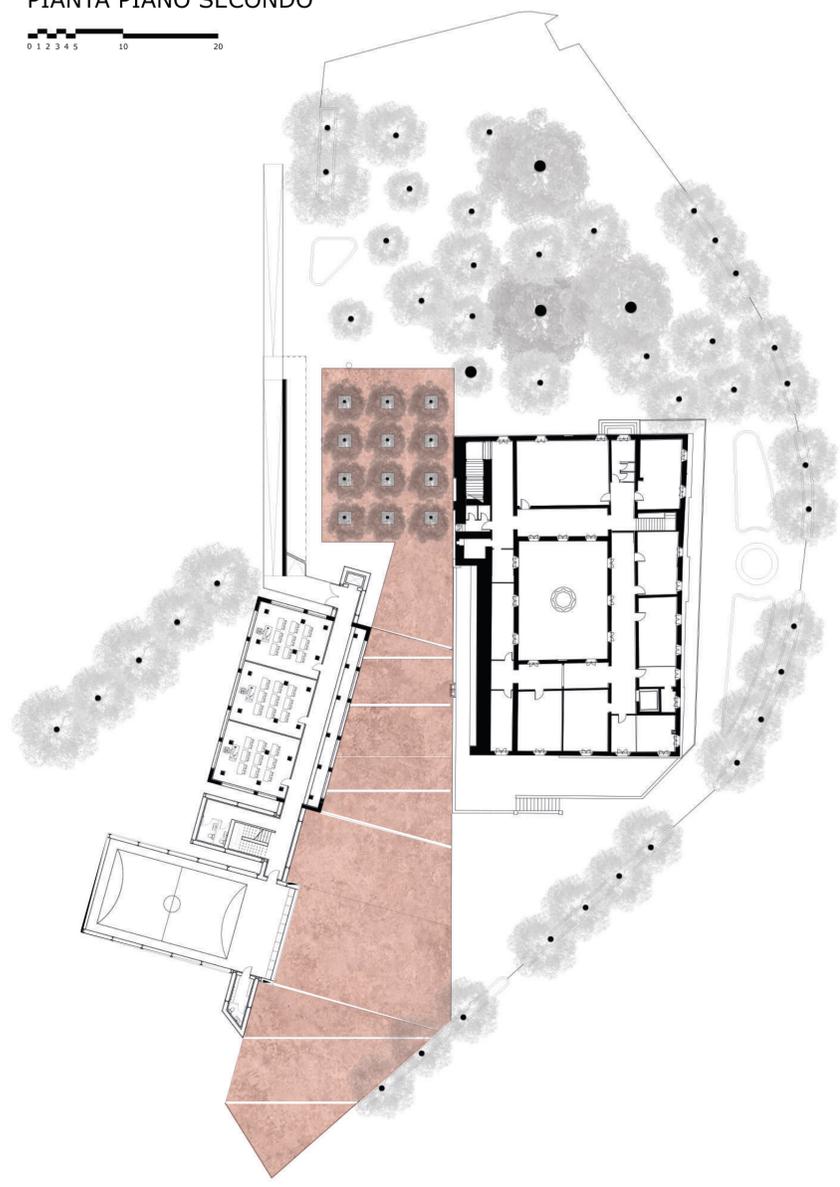

PIANTA PIANO COPERTURA

0 1 2 3 4 5 10 20

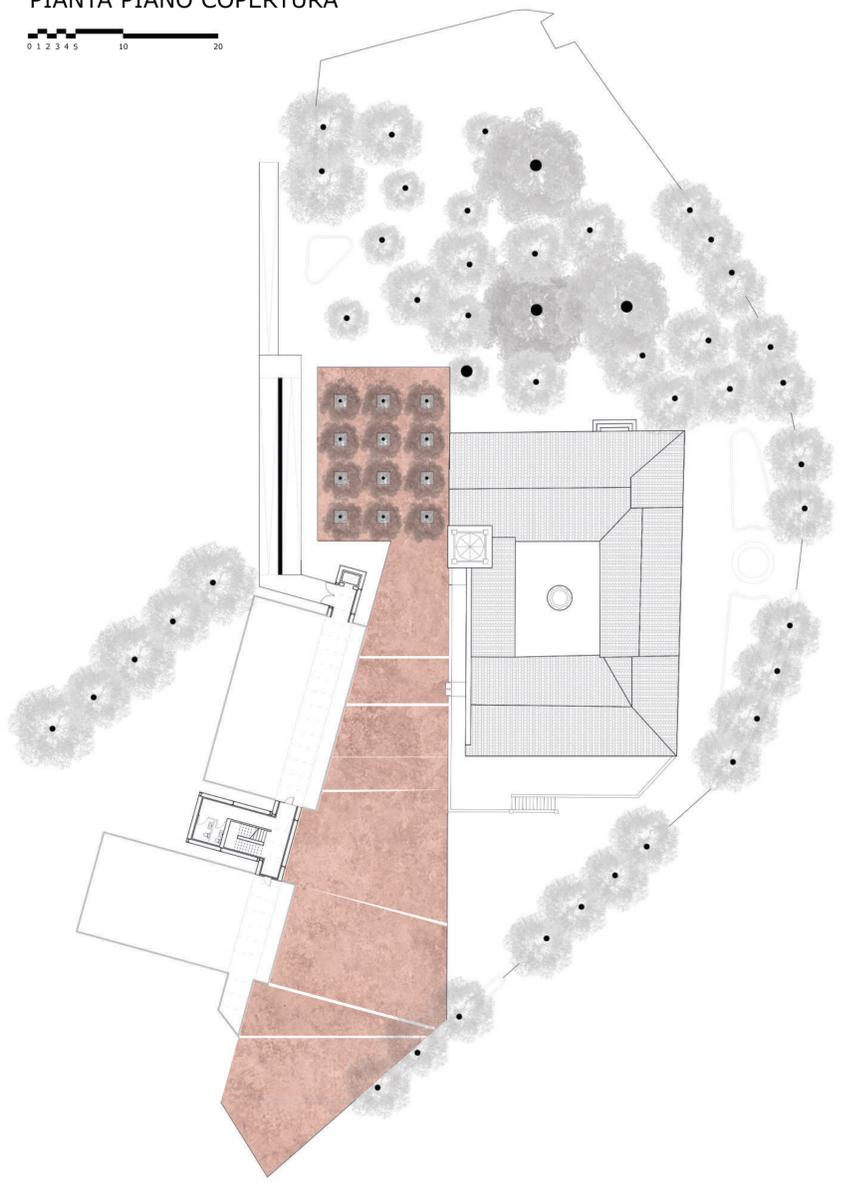

SEZIONE LONGITUDINALE

0 1 2 3 4 5 10





04
Copertura

Chiusura orizzontale

03
Piano Copertura

Copertura praticabile

Copertura praticabile

Aula

Aula

Aula

01
Piano Primo

Aula

Aula

Aula

Palestra

Aula docenti

Hall

Mensa/Polifunzionale

02

Piano Secondo

Sala espositiva

Sala espositiva

Sala espositiva

Sala espositiva

Ufficio amministrativo

Ufficio amministrativo

Biblioteca

00


Piano Terra

Cripta



SEZIONE TRASVERSALE





VISTA PROSPETTICA PALESTRA

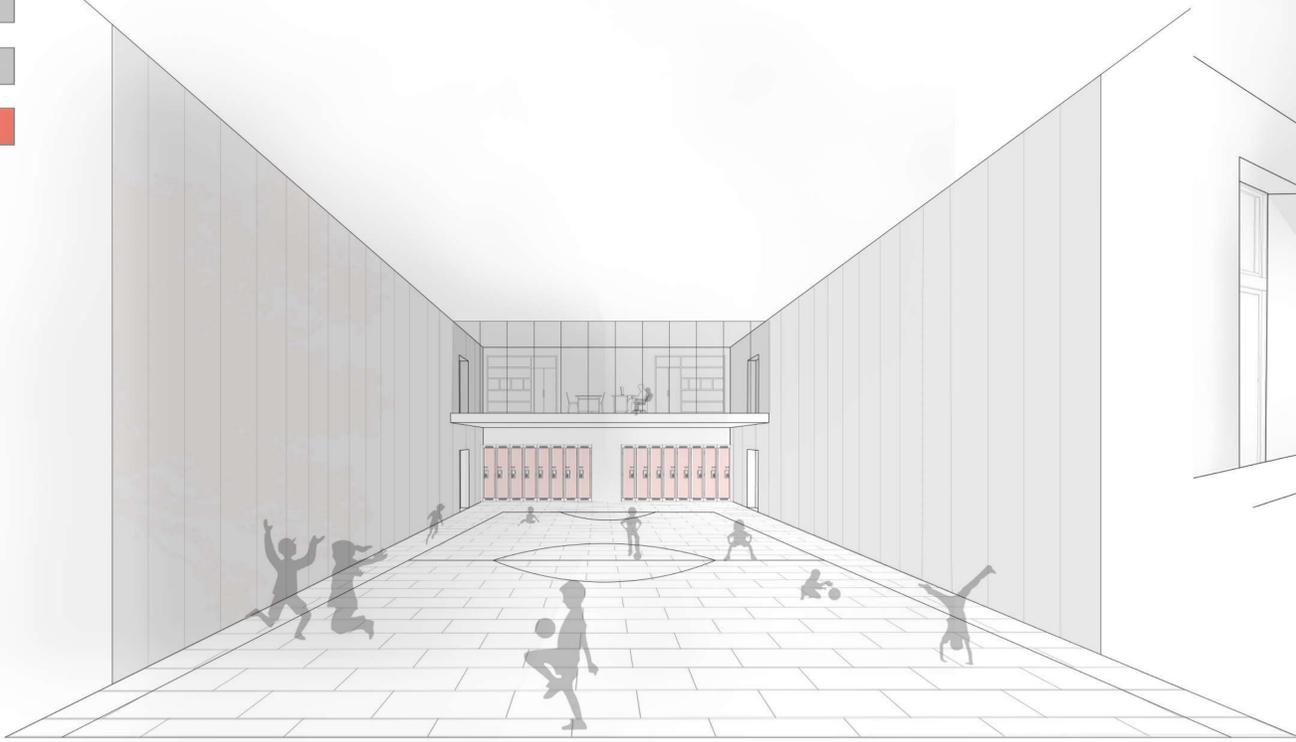

VISTA PROSPETTICA COLLEGAMENTO ORIZZONTALE

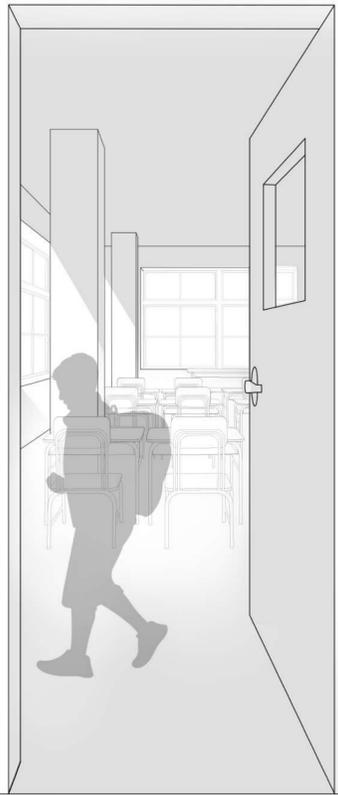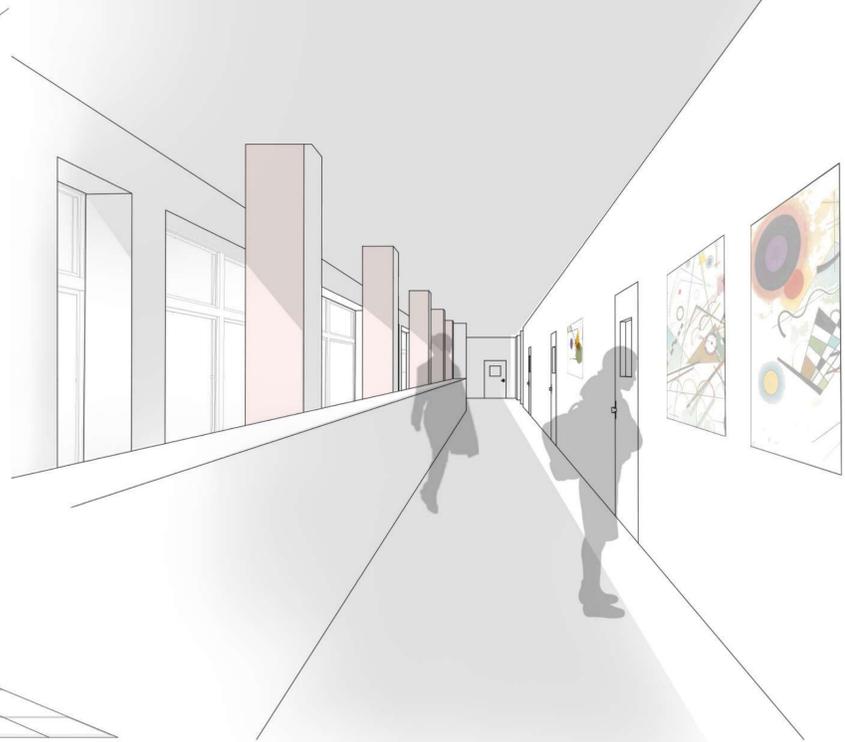

VISTA PROSPETTICA AULA

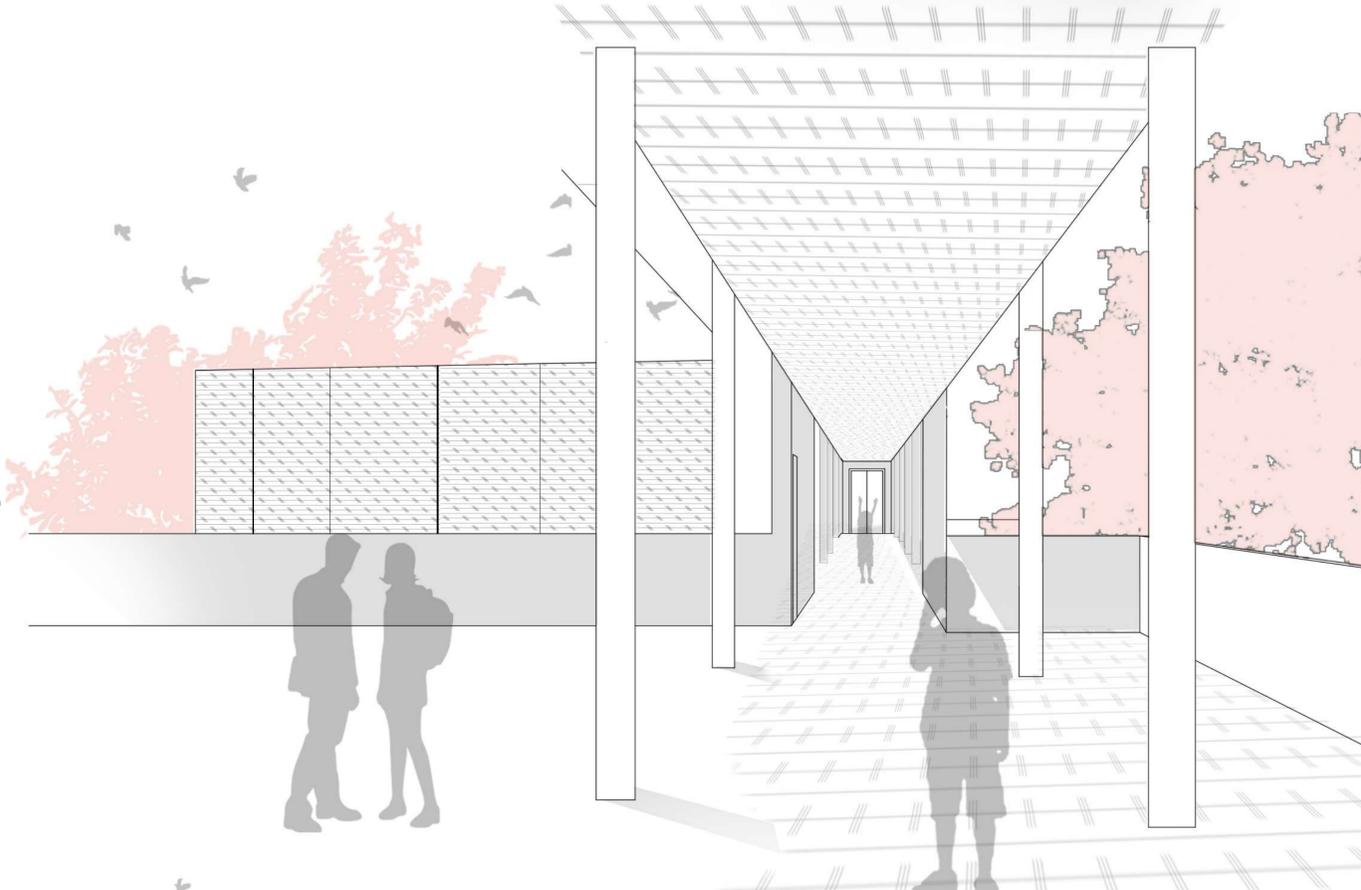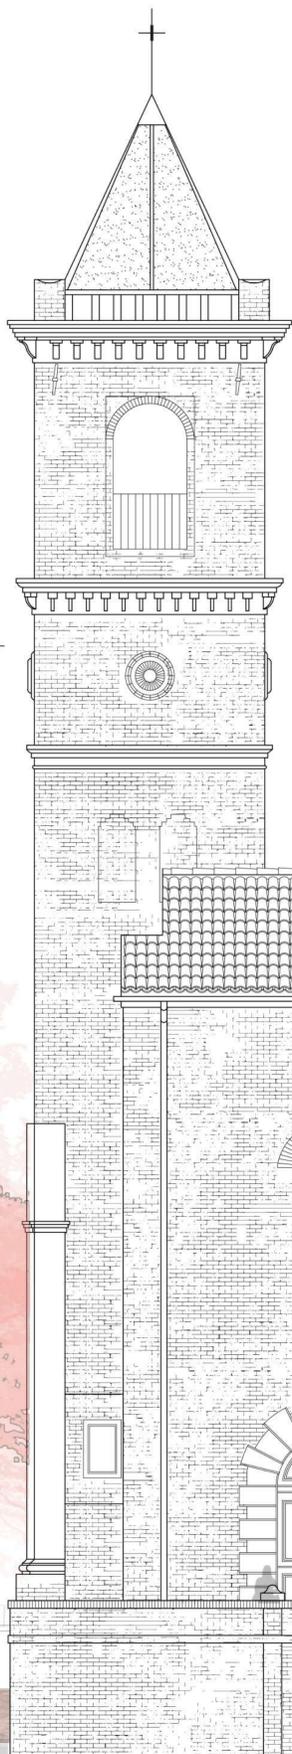

VISTA PROSPETTICA COPERTURA PRATICABILE

