



Laureando: Duong Quang Trung


TITOLO TESI: "TORNARE AL FIUME" Progetto per uno spazio culturale ad Haiphong, VietNam

Relatore: prof. Pippo Ciorra


Coralatore: prof. Luca di Lorenzo Latini





Il sito di ricerca è la città di Hai Phong, una delle grandi città del Vietnam. Hai Phong è stata fondata durante il periodo coloniale francese, quindi porta con sé le impronte dell'architettura e della pianificazione francesi, in cui il collegamento tra la città e il fiume Cam è di grande valore. Hai Phong è anche conosciuta come una città con il primo porto in Vietnam e Indocina durante il periodo coloniale francese, oggi è il porto di Hoang Dieu e un sistema di porti marittimi che si estende dal centro della città, lungo il fiume Cam fino alla baia a nord.


Oggi, di fronte ai cambiamenti culturali, economici e sociali, i progetti di pianificazione di Hai Phong si stanno gradualmente trasformando, ma insieme ad essa c'è la scomparsa del fondo per il patrimonio e la connessione intrinseca che abbiamo creato. Hai Phong sta portando in lei. La tesi propone uno spazio culturale nell'area portuale di Hoang Dieu al fine di sfruttare i punti di forza del paesaggio lungo il fiume, e allo stesso tempo preservare e restituire i valori storici della terra portuale denominata Hai Phong.

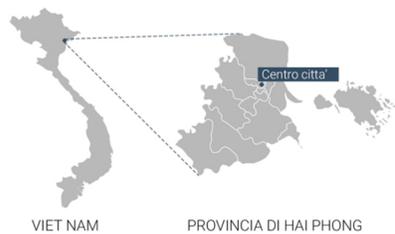

CONCEPT PER CENTRO CULTURALE DI HAI PHONG

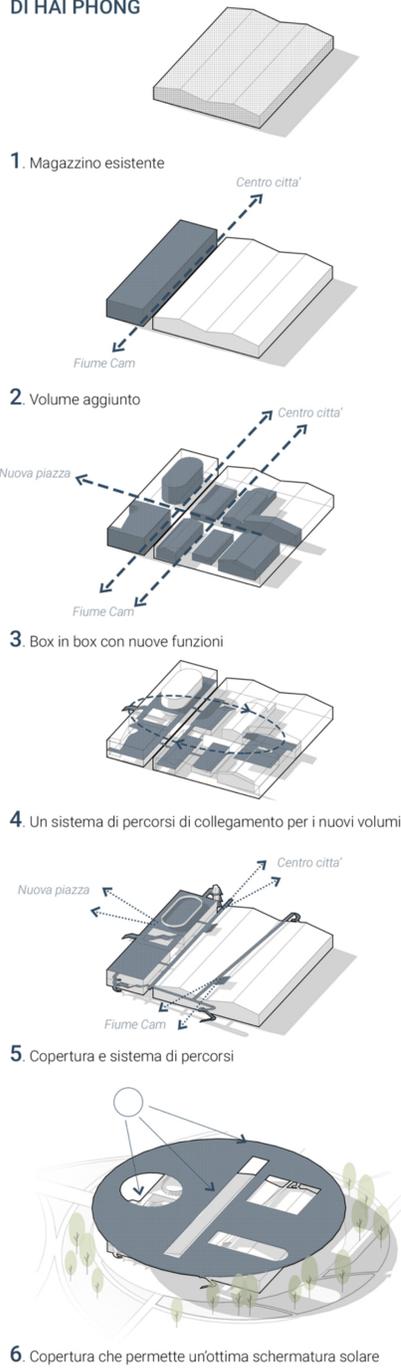

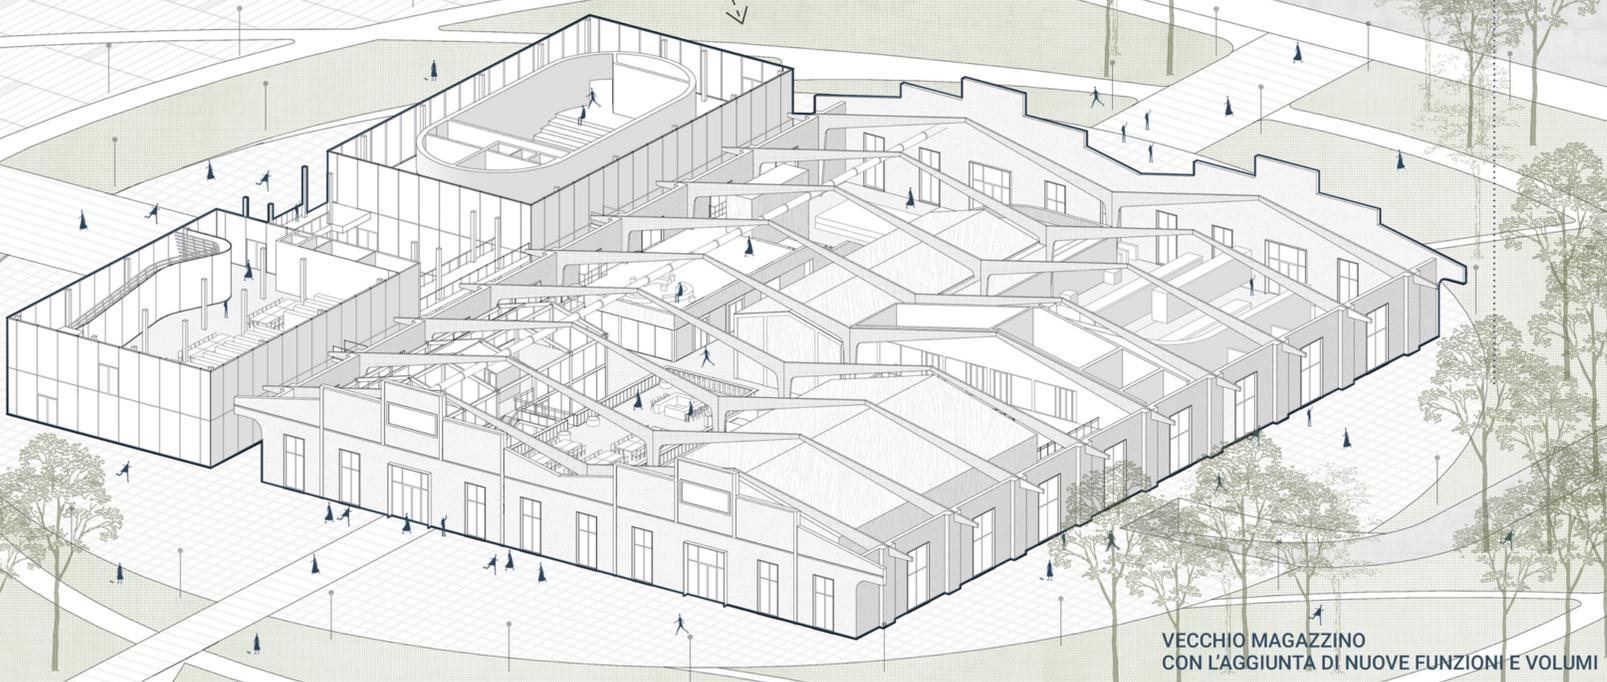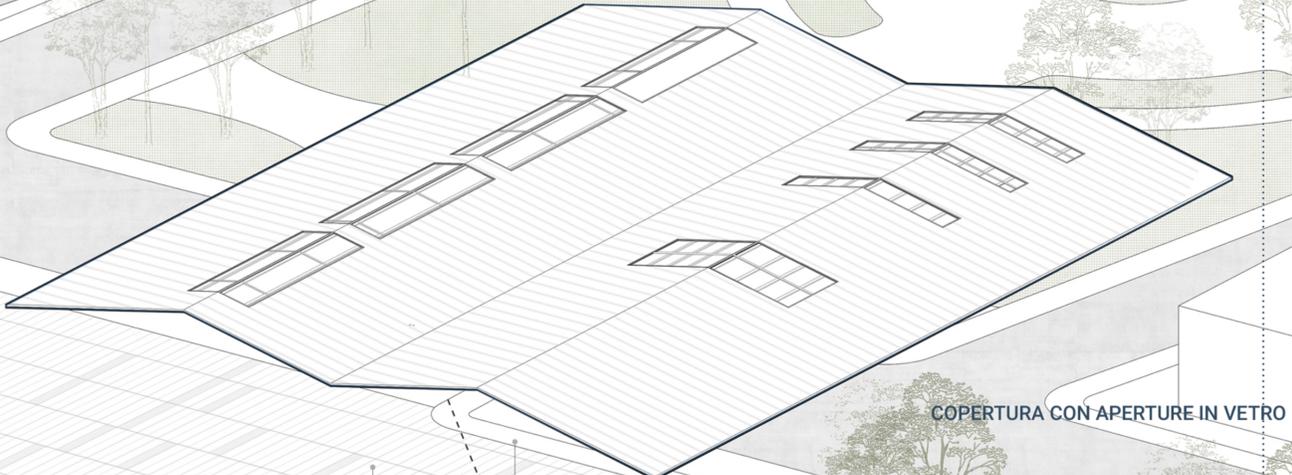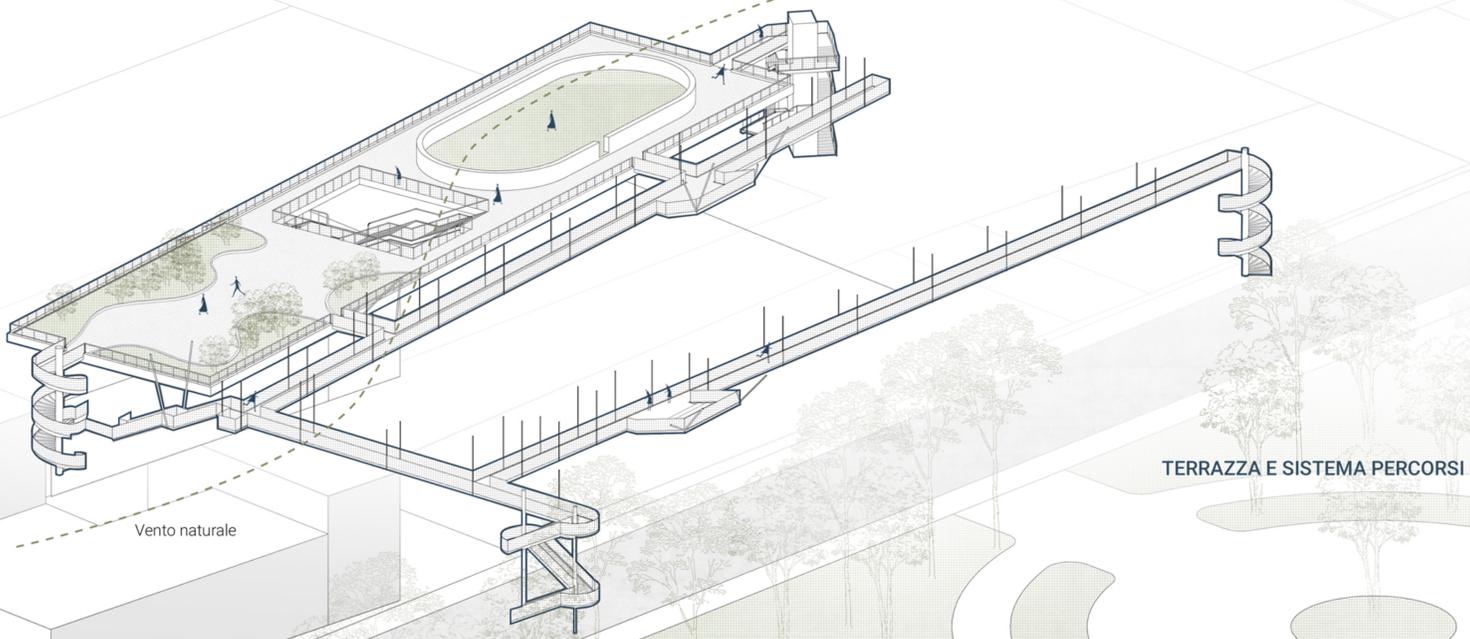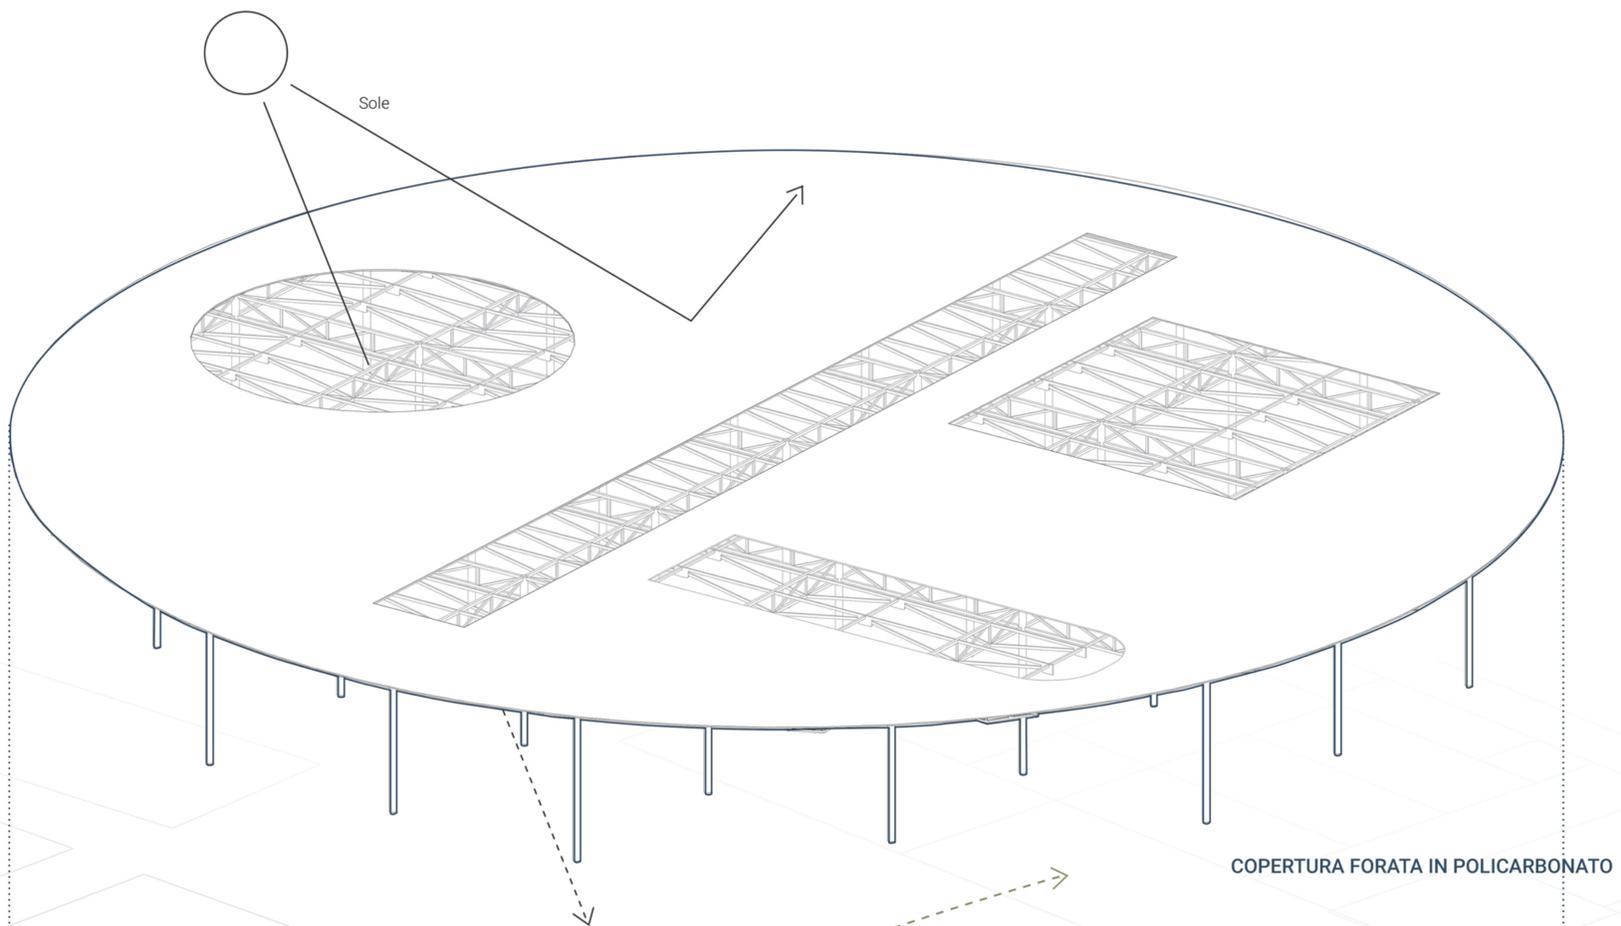

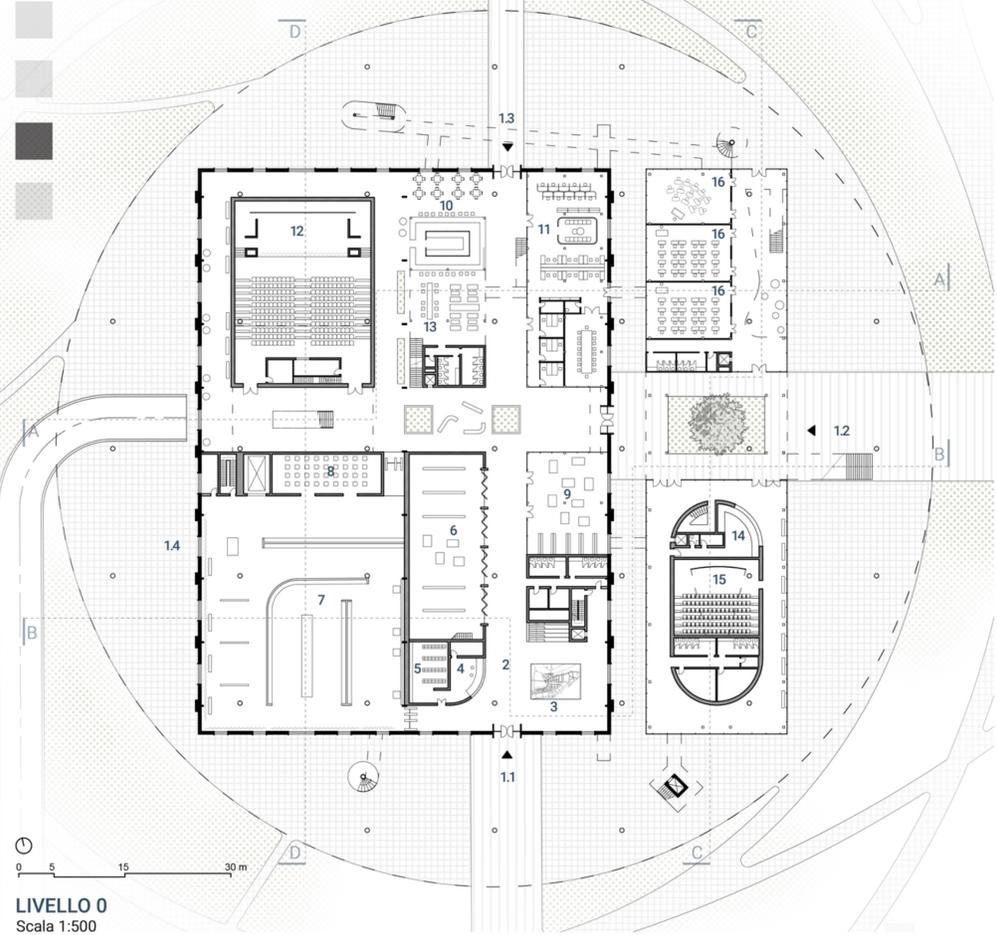

LIVELLO 0

Scala 1:500

LEGENDA:


- 1. Ingresso
- 1.1. Centro città'
- 1.2. Piazza Hoang Dieu
- 1.3. Fiume Cam
- 1.4. Parcheggio

- 2. Hall
- 3. Mappa della città'
- 4. Info point
- 5. Guardaroba
- 6. Mostra temporanea

- 7. Aula espositiva
- 8. Media room
- 9. Museum shop
- 10. Cafe', Ristorante
- 11. Ufficio

- 12. Auditorium
- 13. Spazio comune
- 14. Ticket
- 15. Cinema
- 16. Aula didattica


- 17. Aula Conferenza
- 18. Aula computer
- 19. Biblioteca per bambini
- 20. Biblioteca
- 21. Spazio Co-working

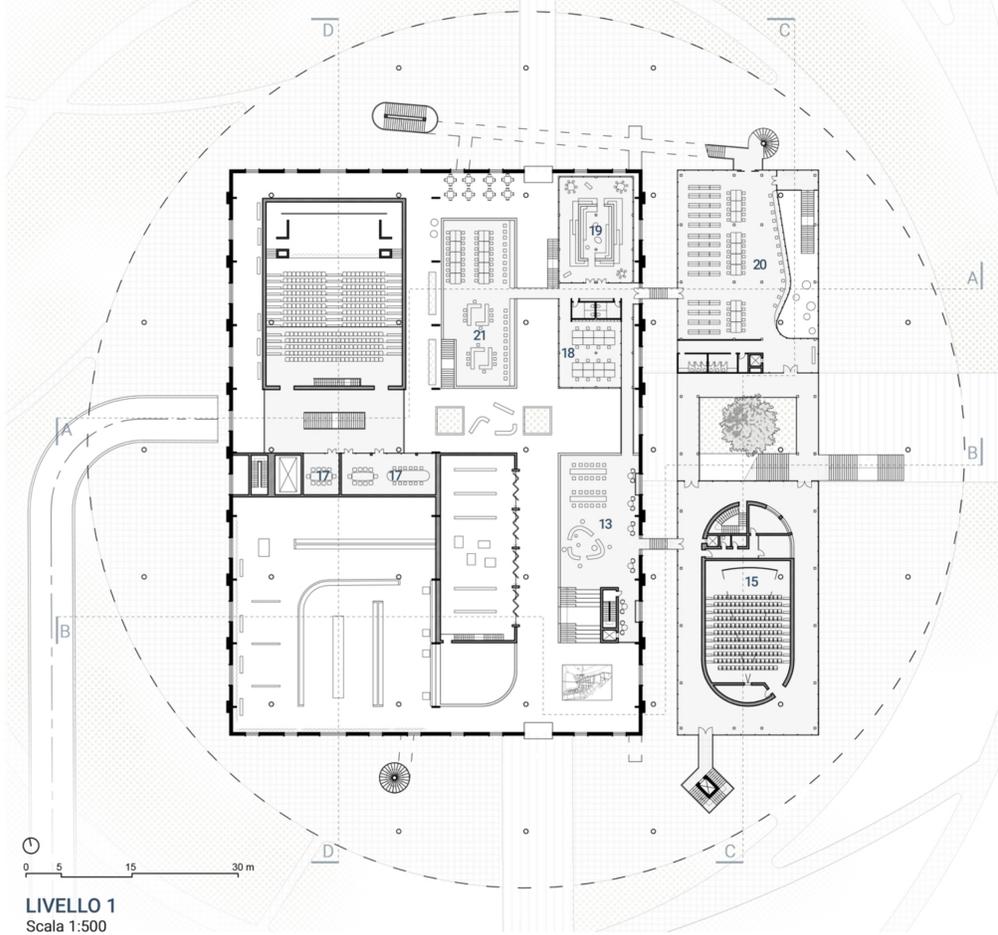

LIVELLO 1

Scala 1:500


- 22. Terrazza
- 23. Parcheggio
- 24. Archivio
- 25. Laboratorio
- 26. Vano tecnico
- 27. Punto panoramico

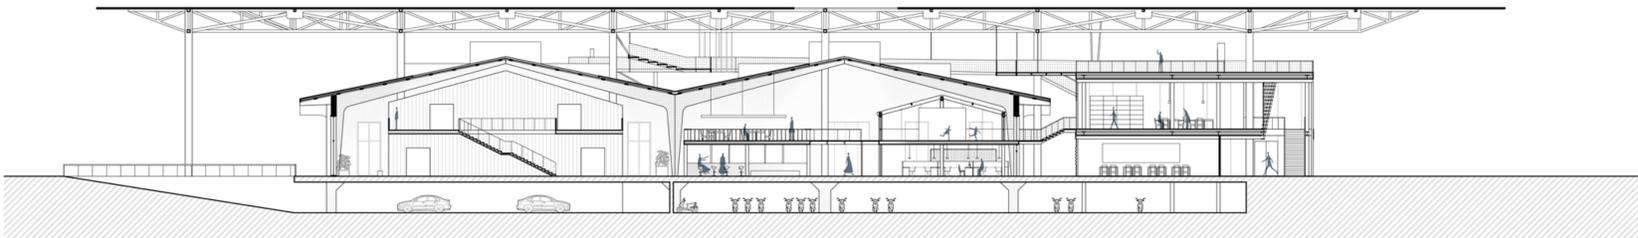


SEZIONE A - A
Scala 1:300




SEZIONE B - B
Scala 1:300

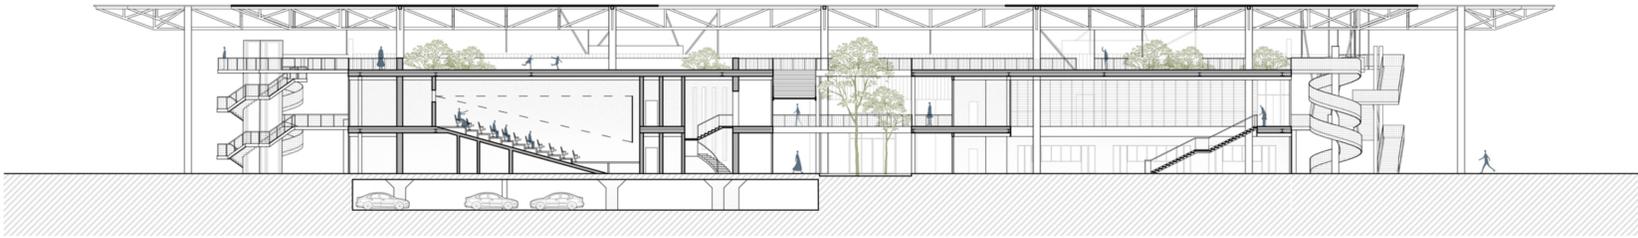


SEZIONE C - C
Scala 1:300

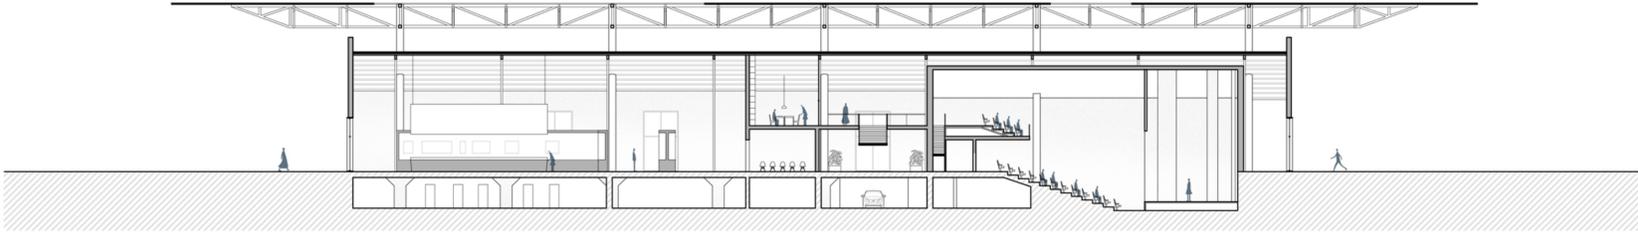

SEZIONE D - D
Scala 1:300

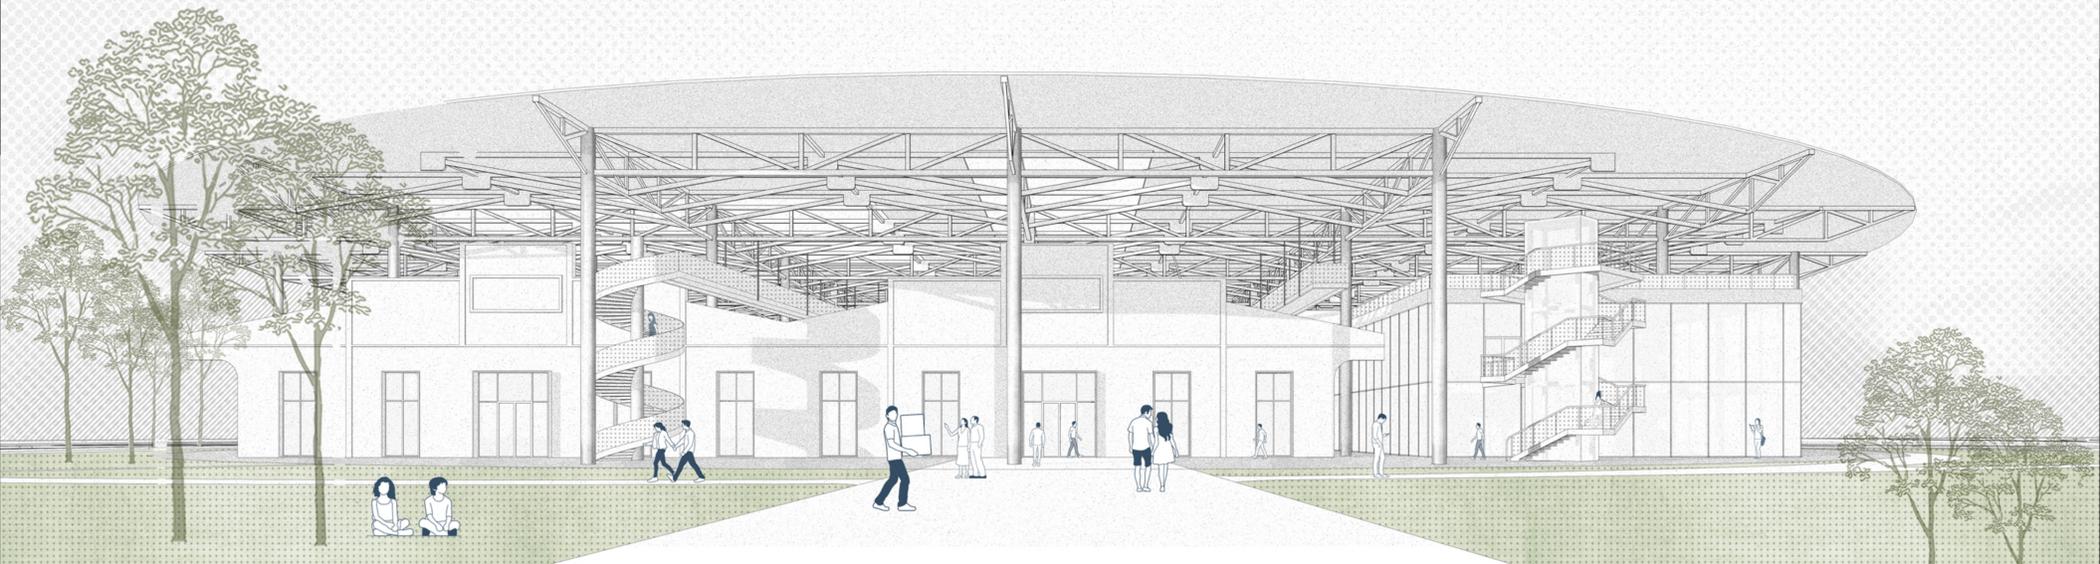

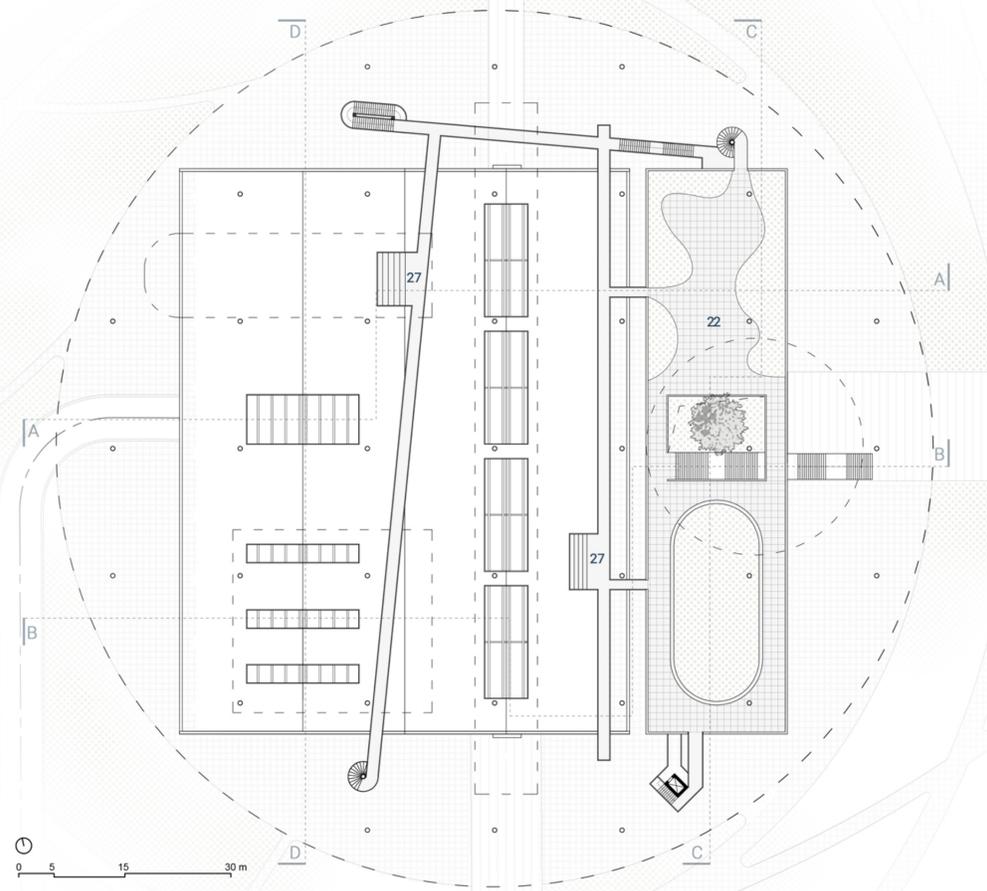


LIVELLO 2 - TERRAZZA
Scala 1:500

LEGENDA:


- | | | | | | |
|------------------------|-----------------------|-----------------------|--------------------|----------------------------|----------------------|
| 1. Ingresso | 2. Hall | 7. Aula espositiva | 12. Auditorium | 17. Aula Conferenza | 22. Terrazza |
| 1.1. Centro città' | 3. Mappa della città' | 8. Media room | 13. Spazio comune | 18. Aula computer | 23. Parcheggio |
| 1.2. Piazza Hoang Dieu | 4. Info point | 9. Museum shop | 14. Ticket | 19. Biblioteca per bambini | 24. Archivio |
| 1.3. Fiume Cam | 5. Guardaroba | 10. Cafe', ristorante | 15. Cinema | 20. Biblioteca | 25. Laboratorio |
| 1.4. Parcheggio | 6. Mostra temporanea | 11. Ufficio | 16. Aula didattica | 21. Spazio Co-working | 26. Vano tecnico |
| | | | | | 27. Punto panoramico |



LIVELLO -1
Scala 1:500

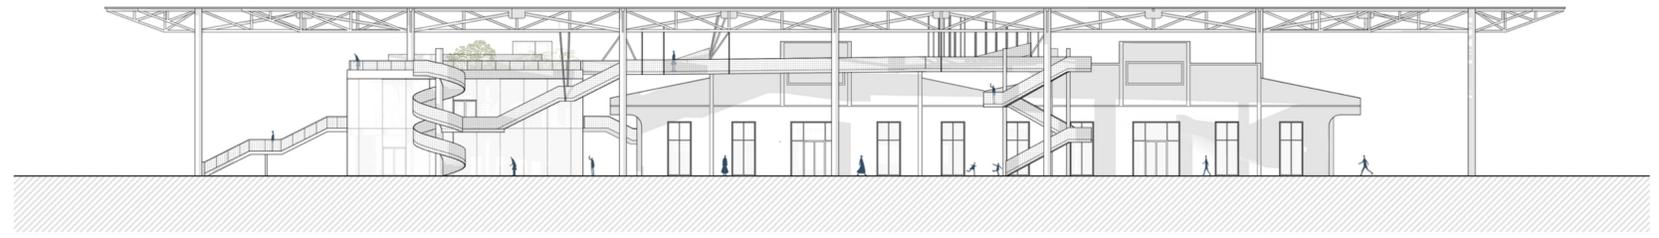

PROSPETTO NORD
Scala 1:300

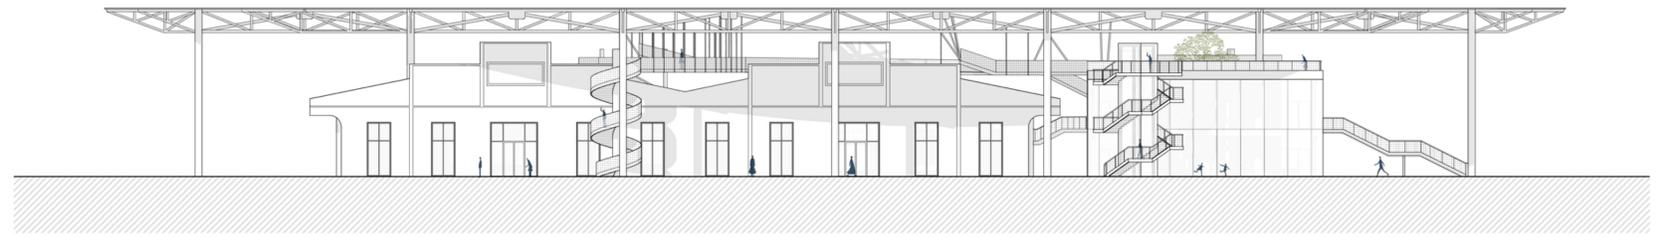

PROSPETTO SUD
Scala 1:300



PROSPETTO EST
Scala 1:300



PROSPETTO OVEST
Scala 1:300

