




TITOLO TESI: TT_isLAND
Progetto di urbanizzazione dell'isola artificiale "Central Breakwater Island"

Relatore: prof. Giuseppe Ciorra
Correlatore: prof. Luca Di Lorenzo Latini


Laureando: Nicola Alessandrini

TT ISLAND è un progetto di natura urbana ed architettonica che propone un nuovo modello per lo sviluppo della città di Tokyo, in particolare del sito conosciuto come Central Breakwater Island. Attraverso lo studio di diversi modelli utopici e non di città lineari, mira ad integrare in un unico sistema diversi approcci architettonici. La molteplicità di tematiche progettuali integrata ad una fitta rete di layer garantisce l'espansione dell'impianto lineare rendendolo reiterabile a qualsivoglia dimensione. Gli elementi funzionali presenti all'interno della ricerca (macrotemi, eventi, parchi) sono frutto dell'analisi di dati provenienti dalla municipalità di Tokyo ed interpretazioni di possibili scenari futuri che la città dovrà affrontare nei prossimi 50 anni. La proposta per il nuovo tessuto urbano dell'isola non si limiterà quindi al solo fine di garantire un nuovo volto alla città ma farà da base ad un modello di vita dove poter sperimentare nuove tecnologie per la società. La sintesi finale della proposta è la progettazione di uno spazio museale incentrato sulle pratiche future dell'agricoltura.


MASTERPLAN | SCALA 1: 5000

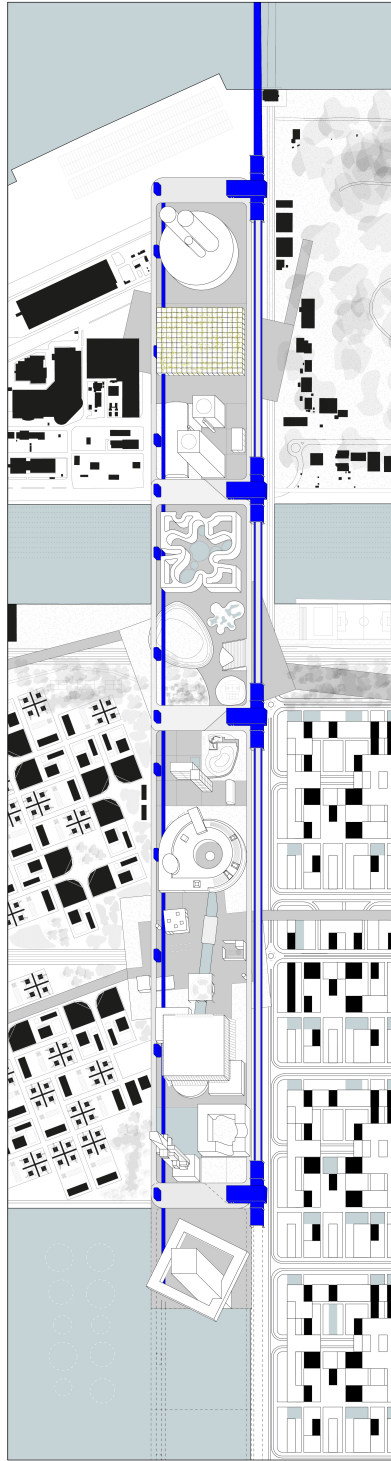


PIANTA LIVELLO 0.00m | SCALA 1:1000

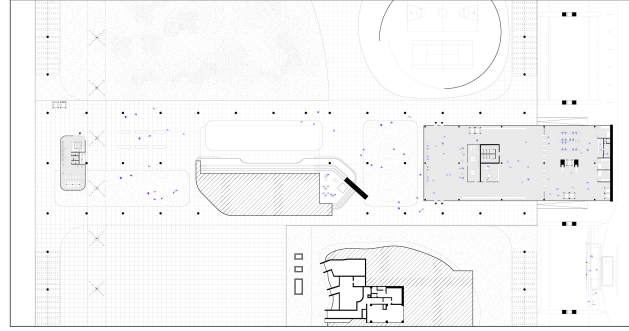


PIANTA LIVELLO +5.00m | SCALA 1:1000

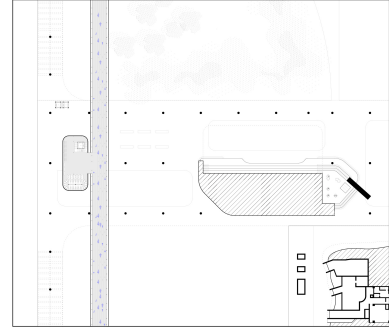


PIANTA LIVELLO +8.50m | SCALA 1:1000

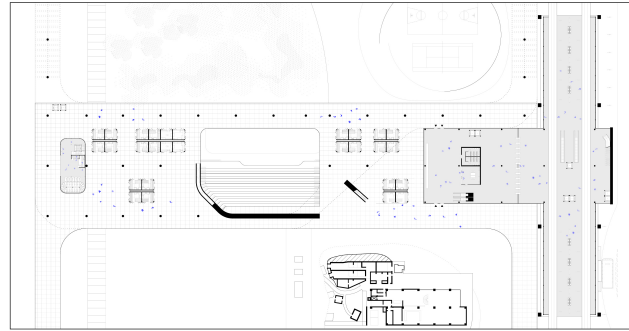


VISTA | STAZIONE CICLOPEDONALE

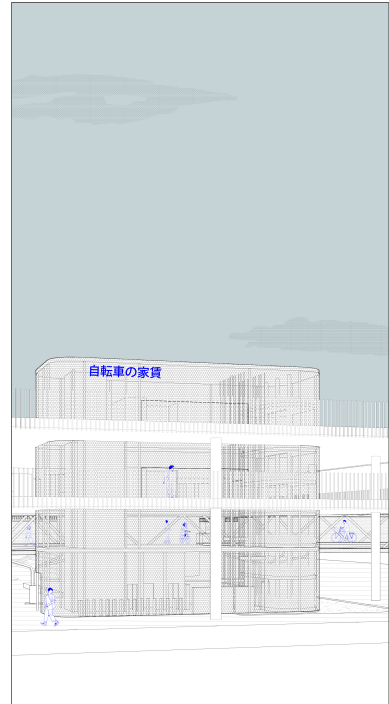


PIANTA LIVELLO +13.50m | SCALA 1:1000



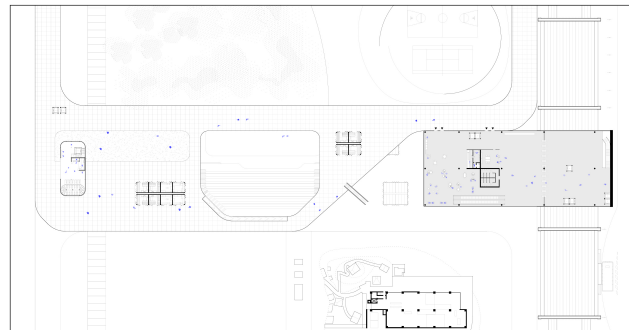


VISTA | STAZIONE METRO

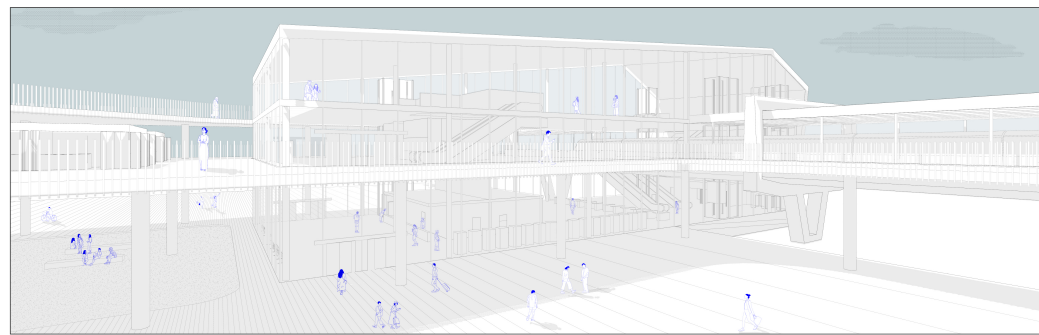

SEZIONE LONGITUDINALE | SCALA 1:500

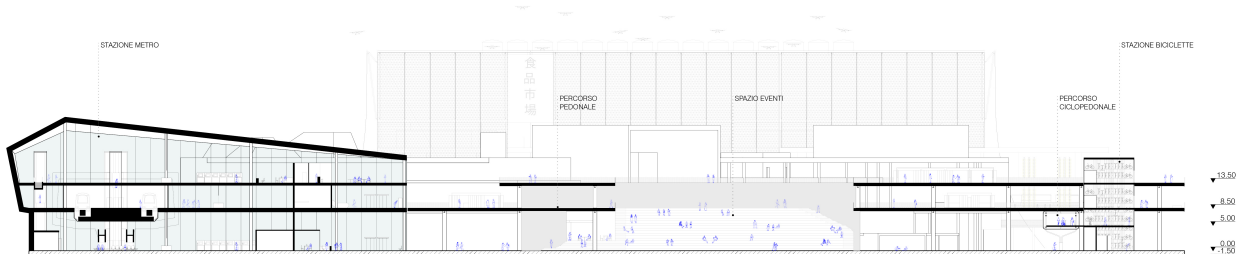

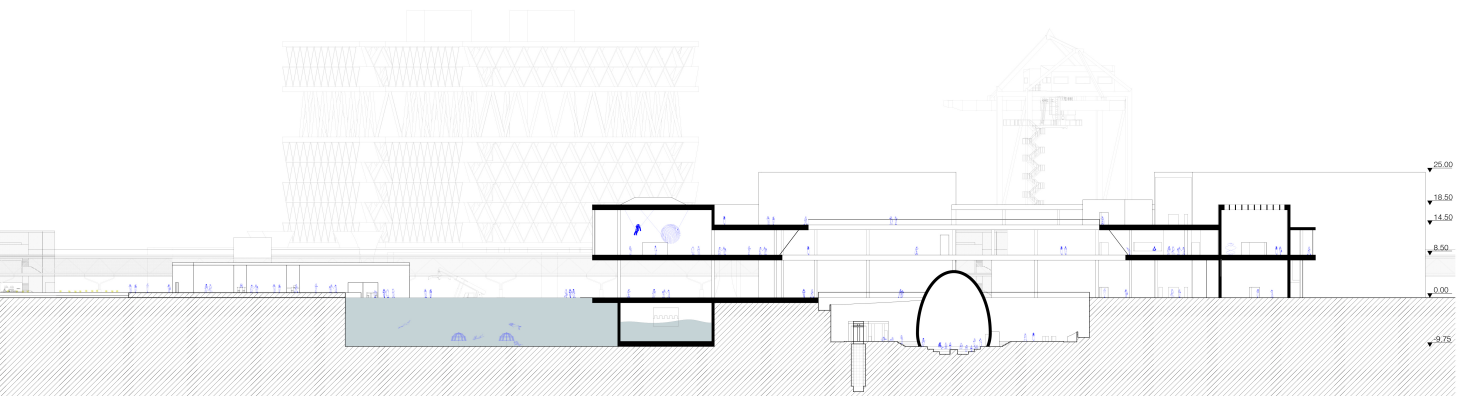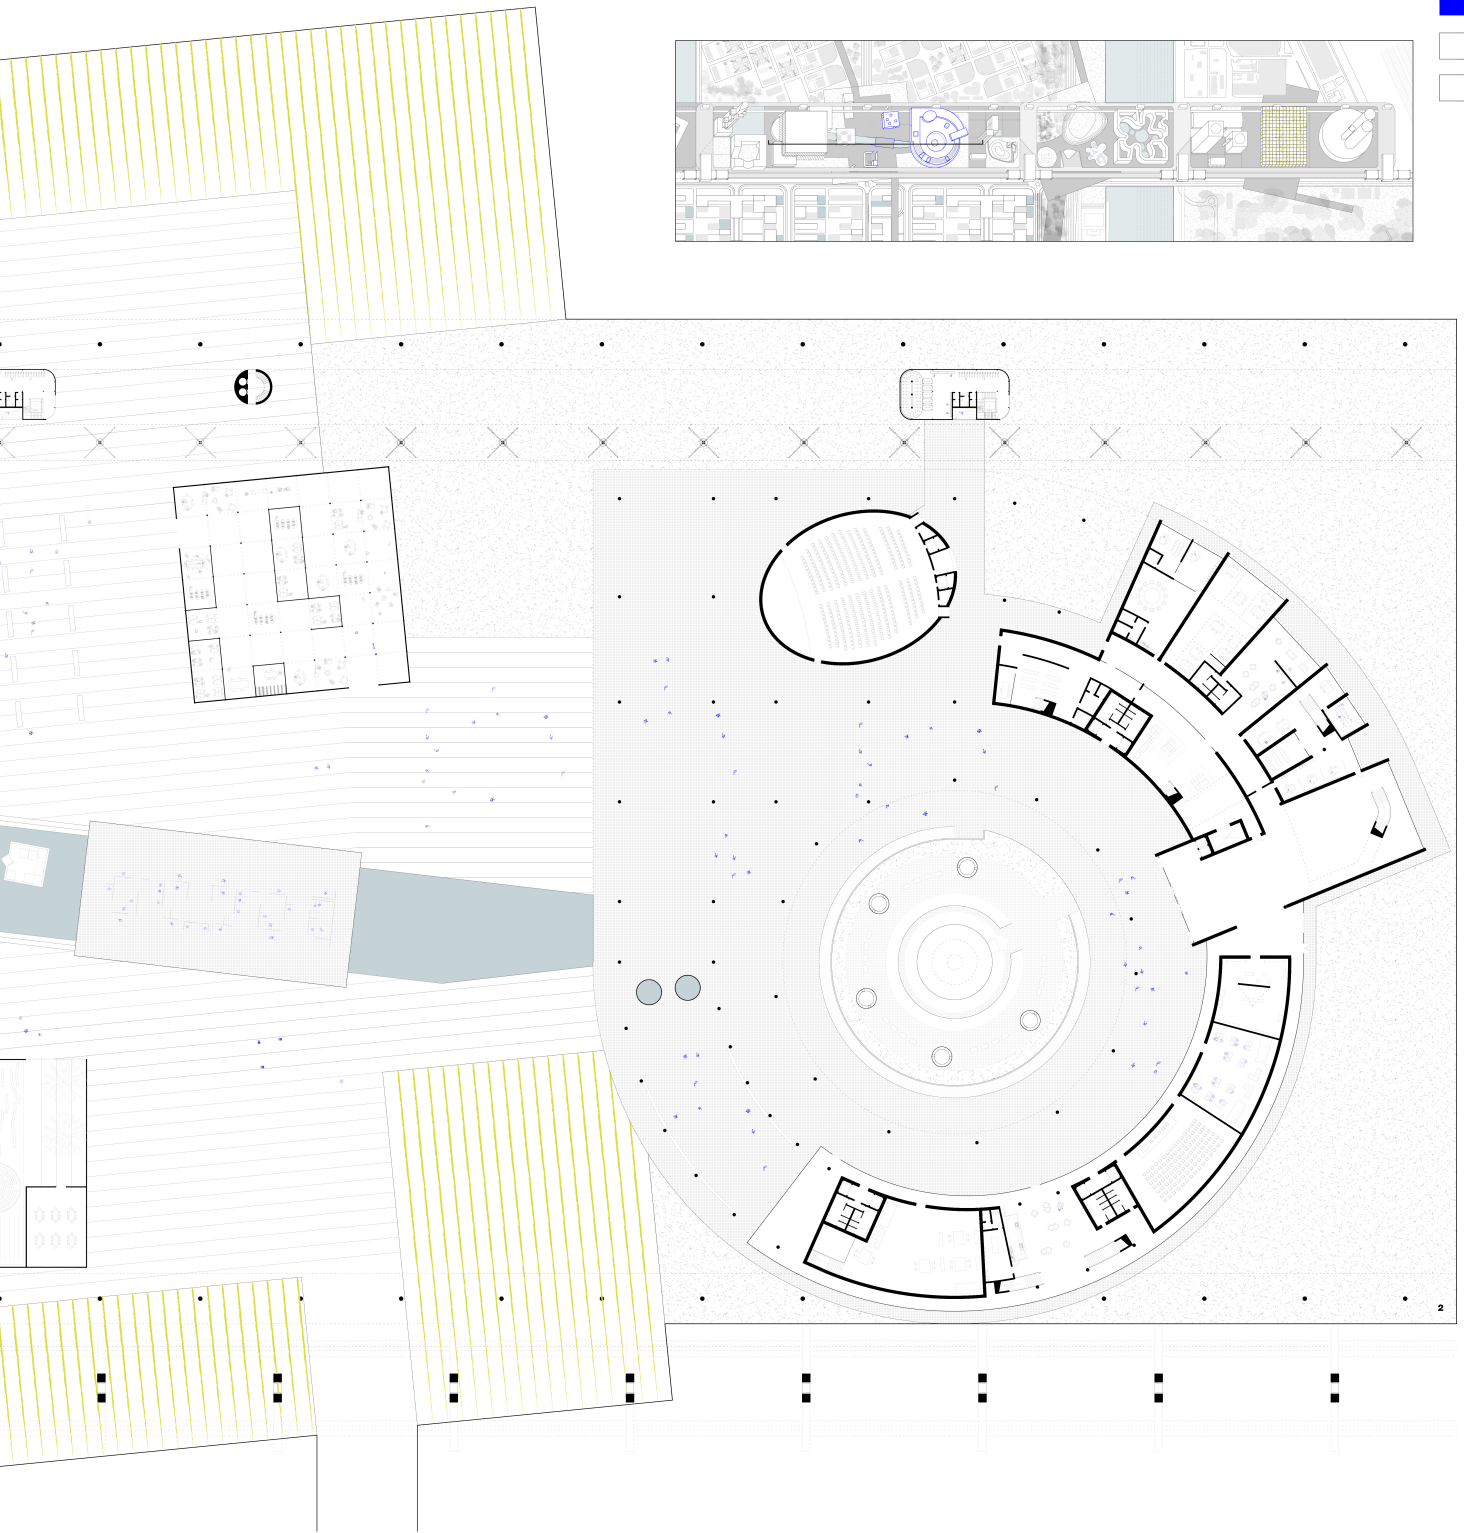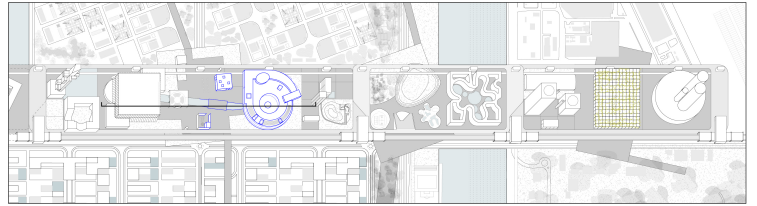

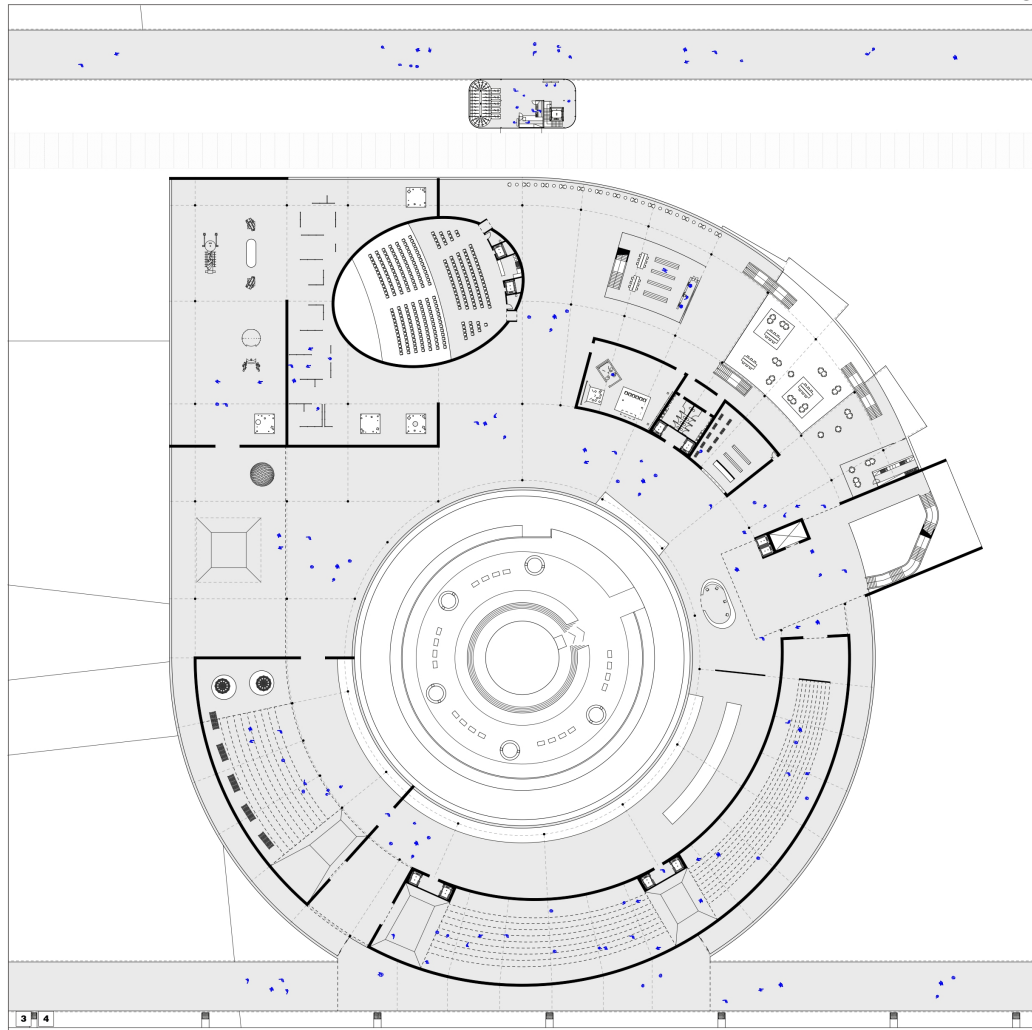
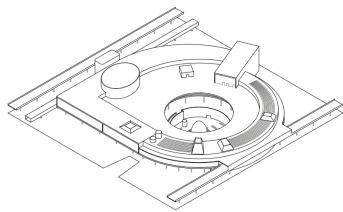


DIAGRAMMA FUNZIONALE | SEED BANK_1

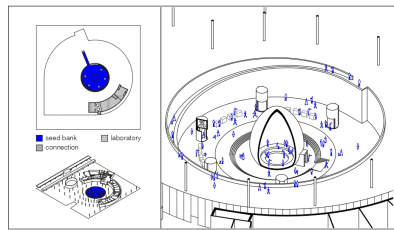


DIAGRAMMA FUNZIONALE | ARCHIVO E UFFICI_2

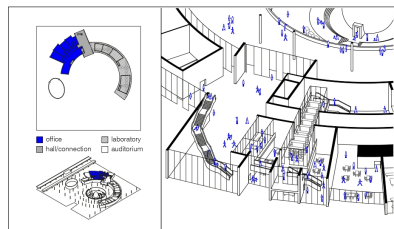


DIAGRAMMA FUNZIONALE | SPAZIO ESPOSITIVO PERMANENTE_3

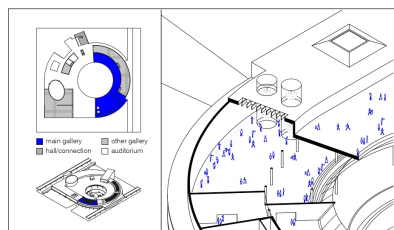


DIAGRAMMA FUNZIONALE | SPAZIO ESPOSITIVO TEMPORANEO_4



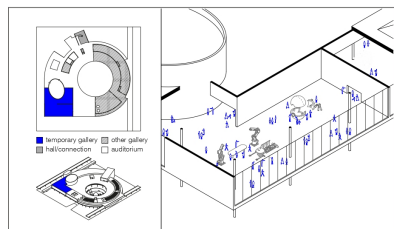



DIAGRAMMA FUNZIONALE | ILLUMINAZIONE SPAZIO ESPOSITIVO_5

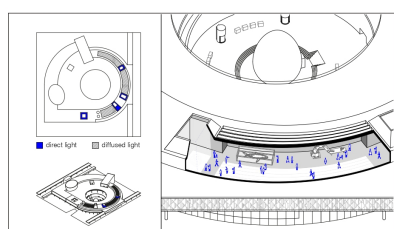


PIANTA LIVELLO -9.5m | SCALA 1:1000

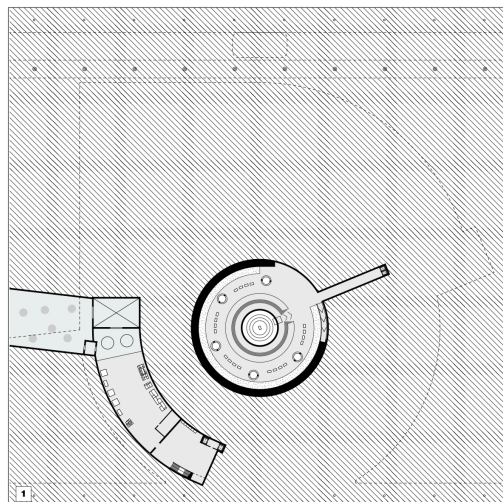


PIANTA COPERTURA | SCALA 1:1000

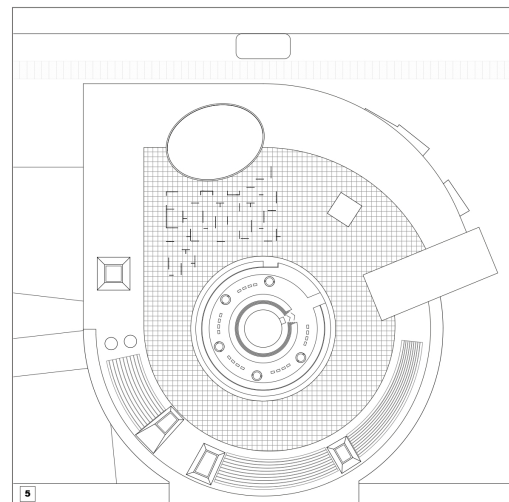


PROSPETTO EST | SCALA 1:500

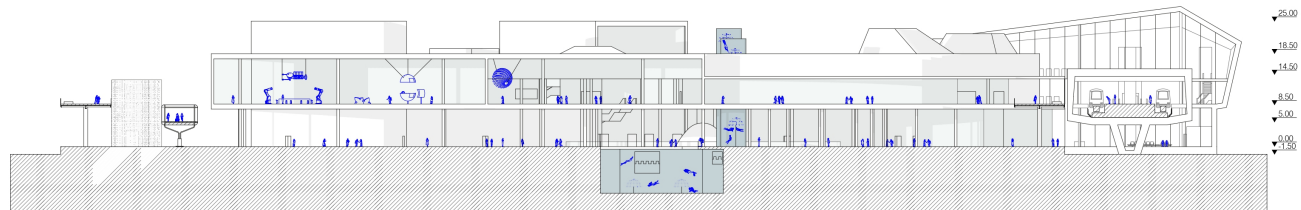


VISTA ESTERNA | SEED BANK

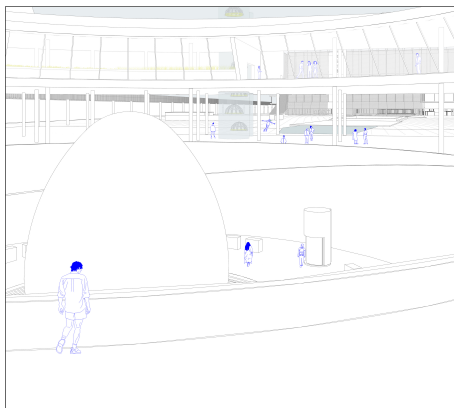


VISTA INTERNA | SPAZIO ESPOSITIVO PERMANENTE

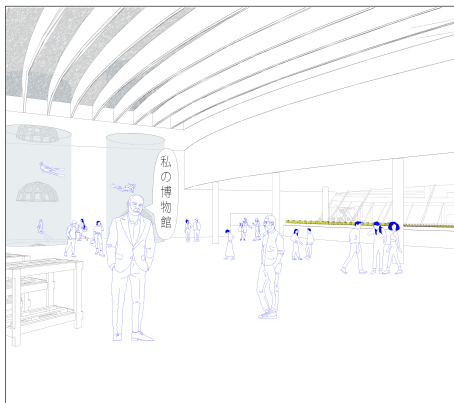


VISTA INTERNA | SPAZIO ESPOSITIVO TEMPORANEO

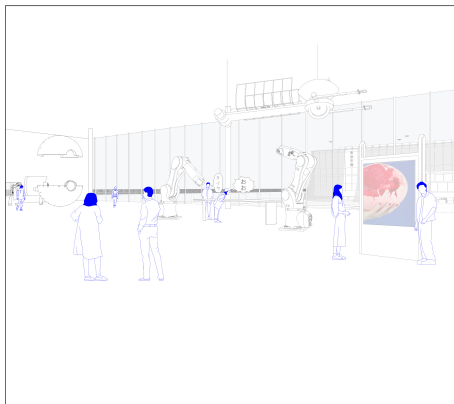

VISTA ESTERNA | FRONTE PRINCIPALE

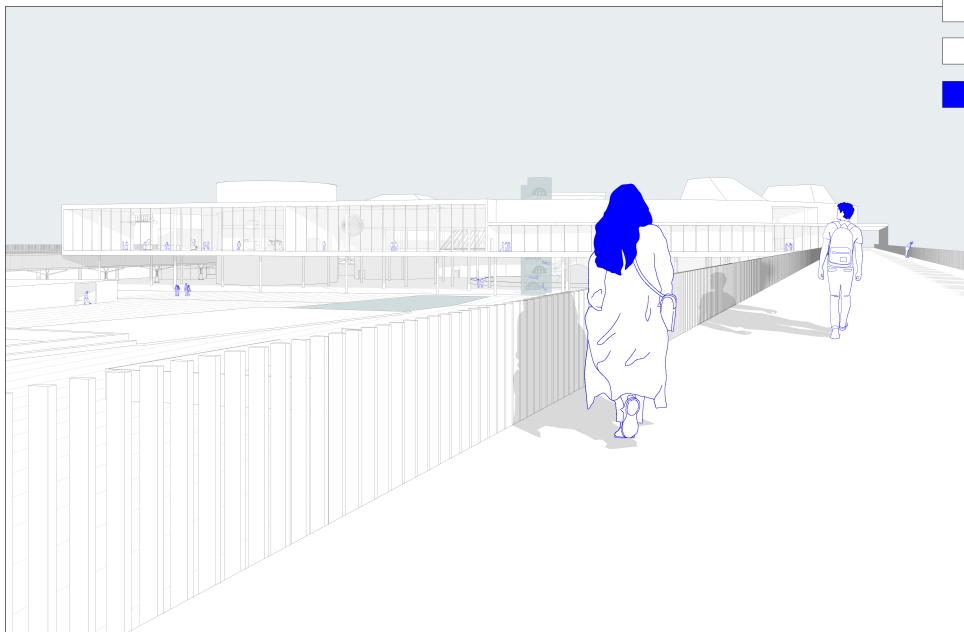

VISTA ESTERNA | CORTE CENTRALE

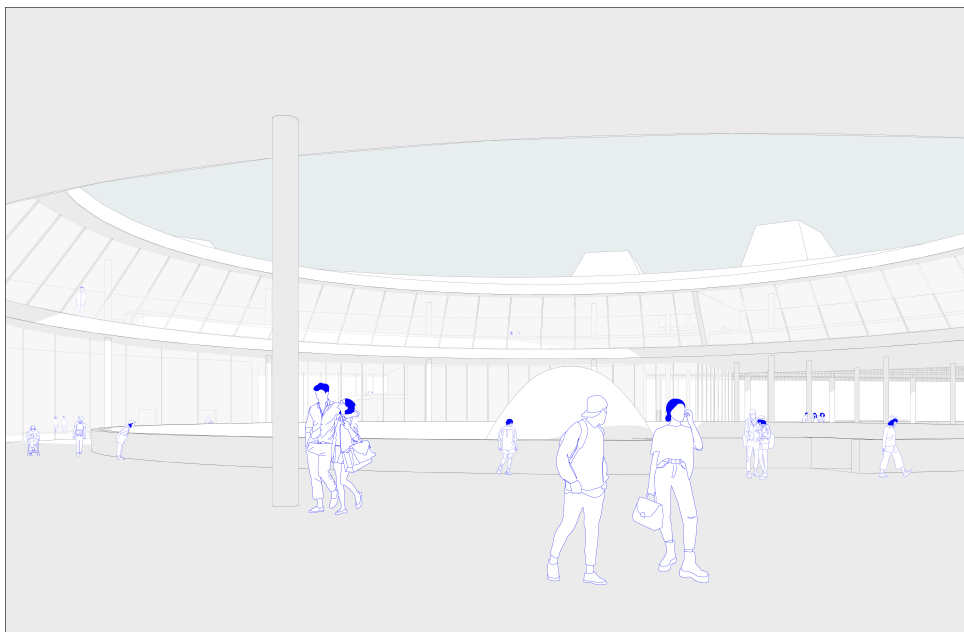

VISTA ESTERNA | FRONTE OVEST

