



Laureanda: Marta Bacà




TITOLO TESI: Recycling Op. Pp. : Riquilificazione dell'ex mercato coperto di Giulianova -
Mercato (Ris)coperto

Relatore: Prof. Marco D'annuntiis


Correlatore: Stefania Leonetti





La città di Giulianova si trova sulla costa abruzzese ed è uno dei centri principali della lunga "Città Adriatica" che caratterizza il nostro paese e si estende per quasi 300 km. Giulianova è attraversata da 3 assi carrabili principali: la nazionale, il lungomare e la strada di collegamento tra il paese alto e il lido. All'incrocio di due di questi assi si trova la struttura dell'Ex mercato coperto, oggi in disuso ed oggetto di tesi di laurea. Il progetto mira alla riquilificazione del lotto di Piazza della Chiesa, con l'inserimento di nuove funzioni ed il mantenimento della sua funzione iniziale: il mercato. La preesistenza viene inglobata nel nuovo sistema della piazza diventando l'hardware per la didattica della disciplina culinaria e lasciando un segno del passato tramite la forma invariata del corpo circolare che diventa landmark della città.



Msterplan scala 1:1000

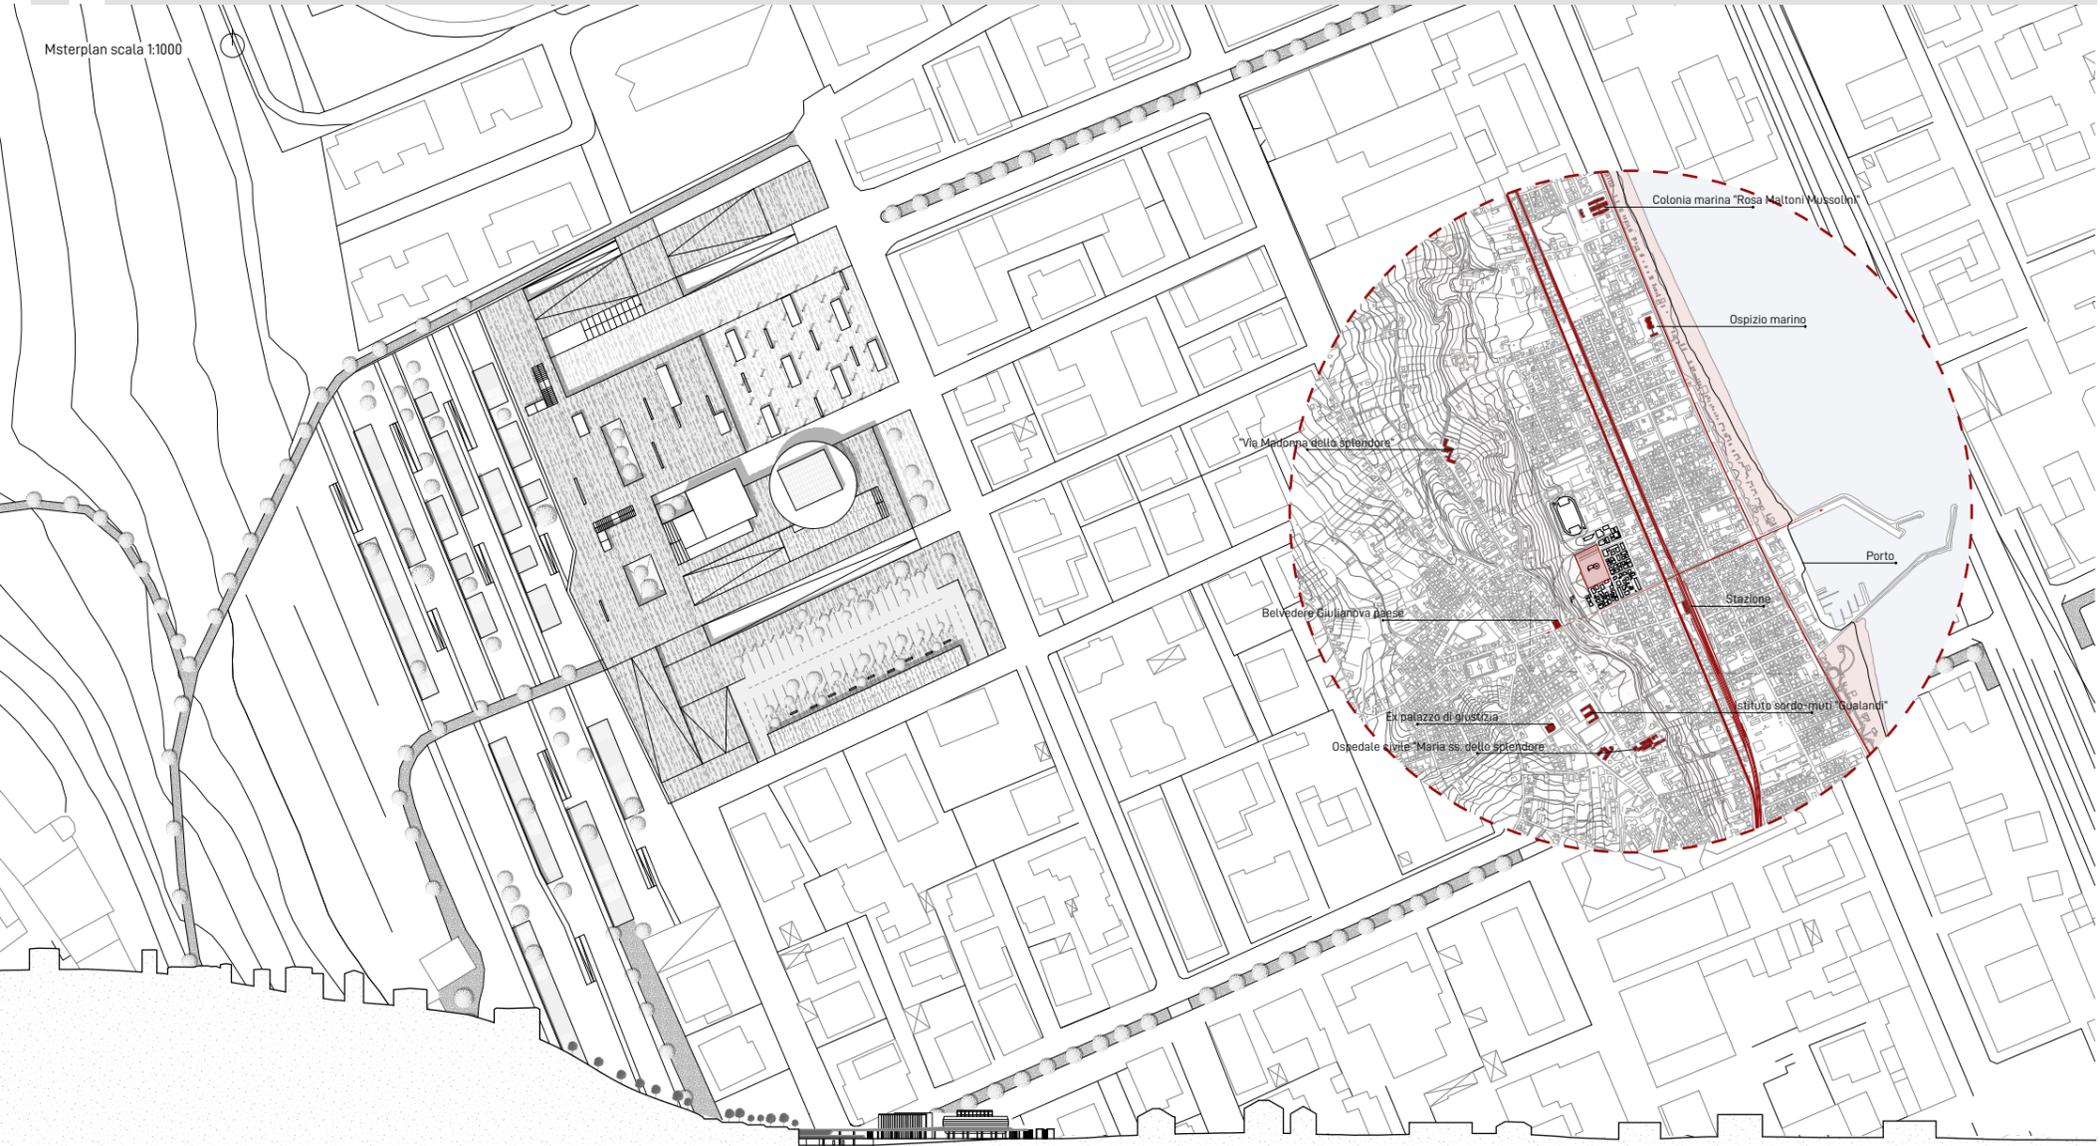

Sezione territoriale scala 1:1000

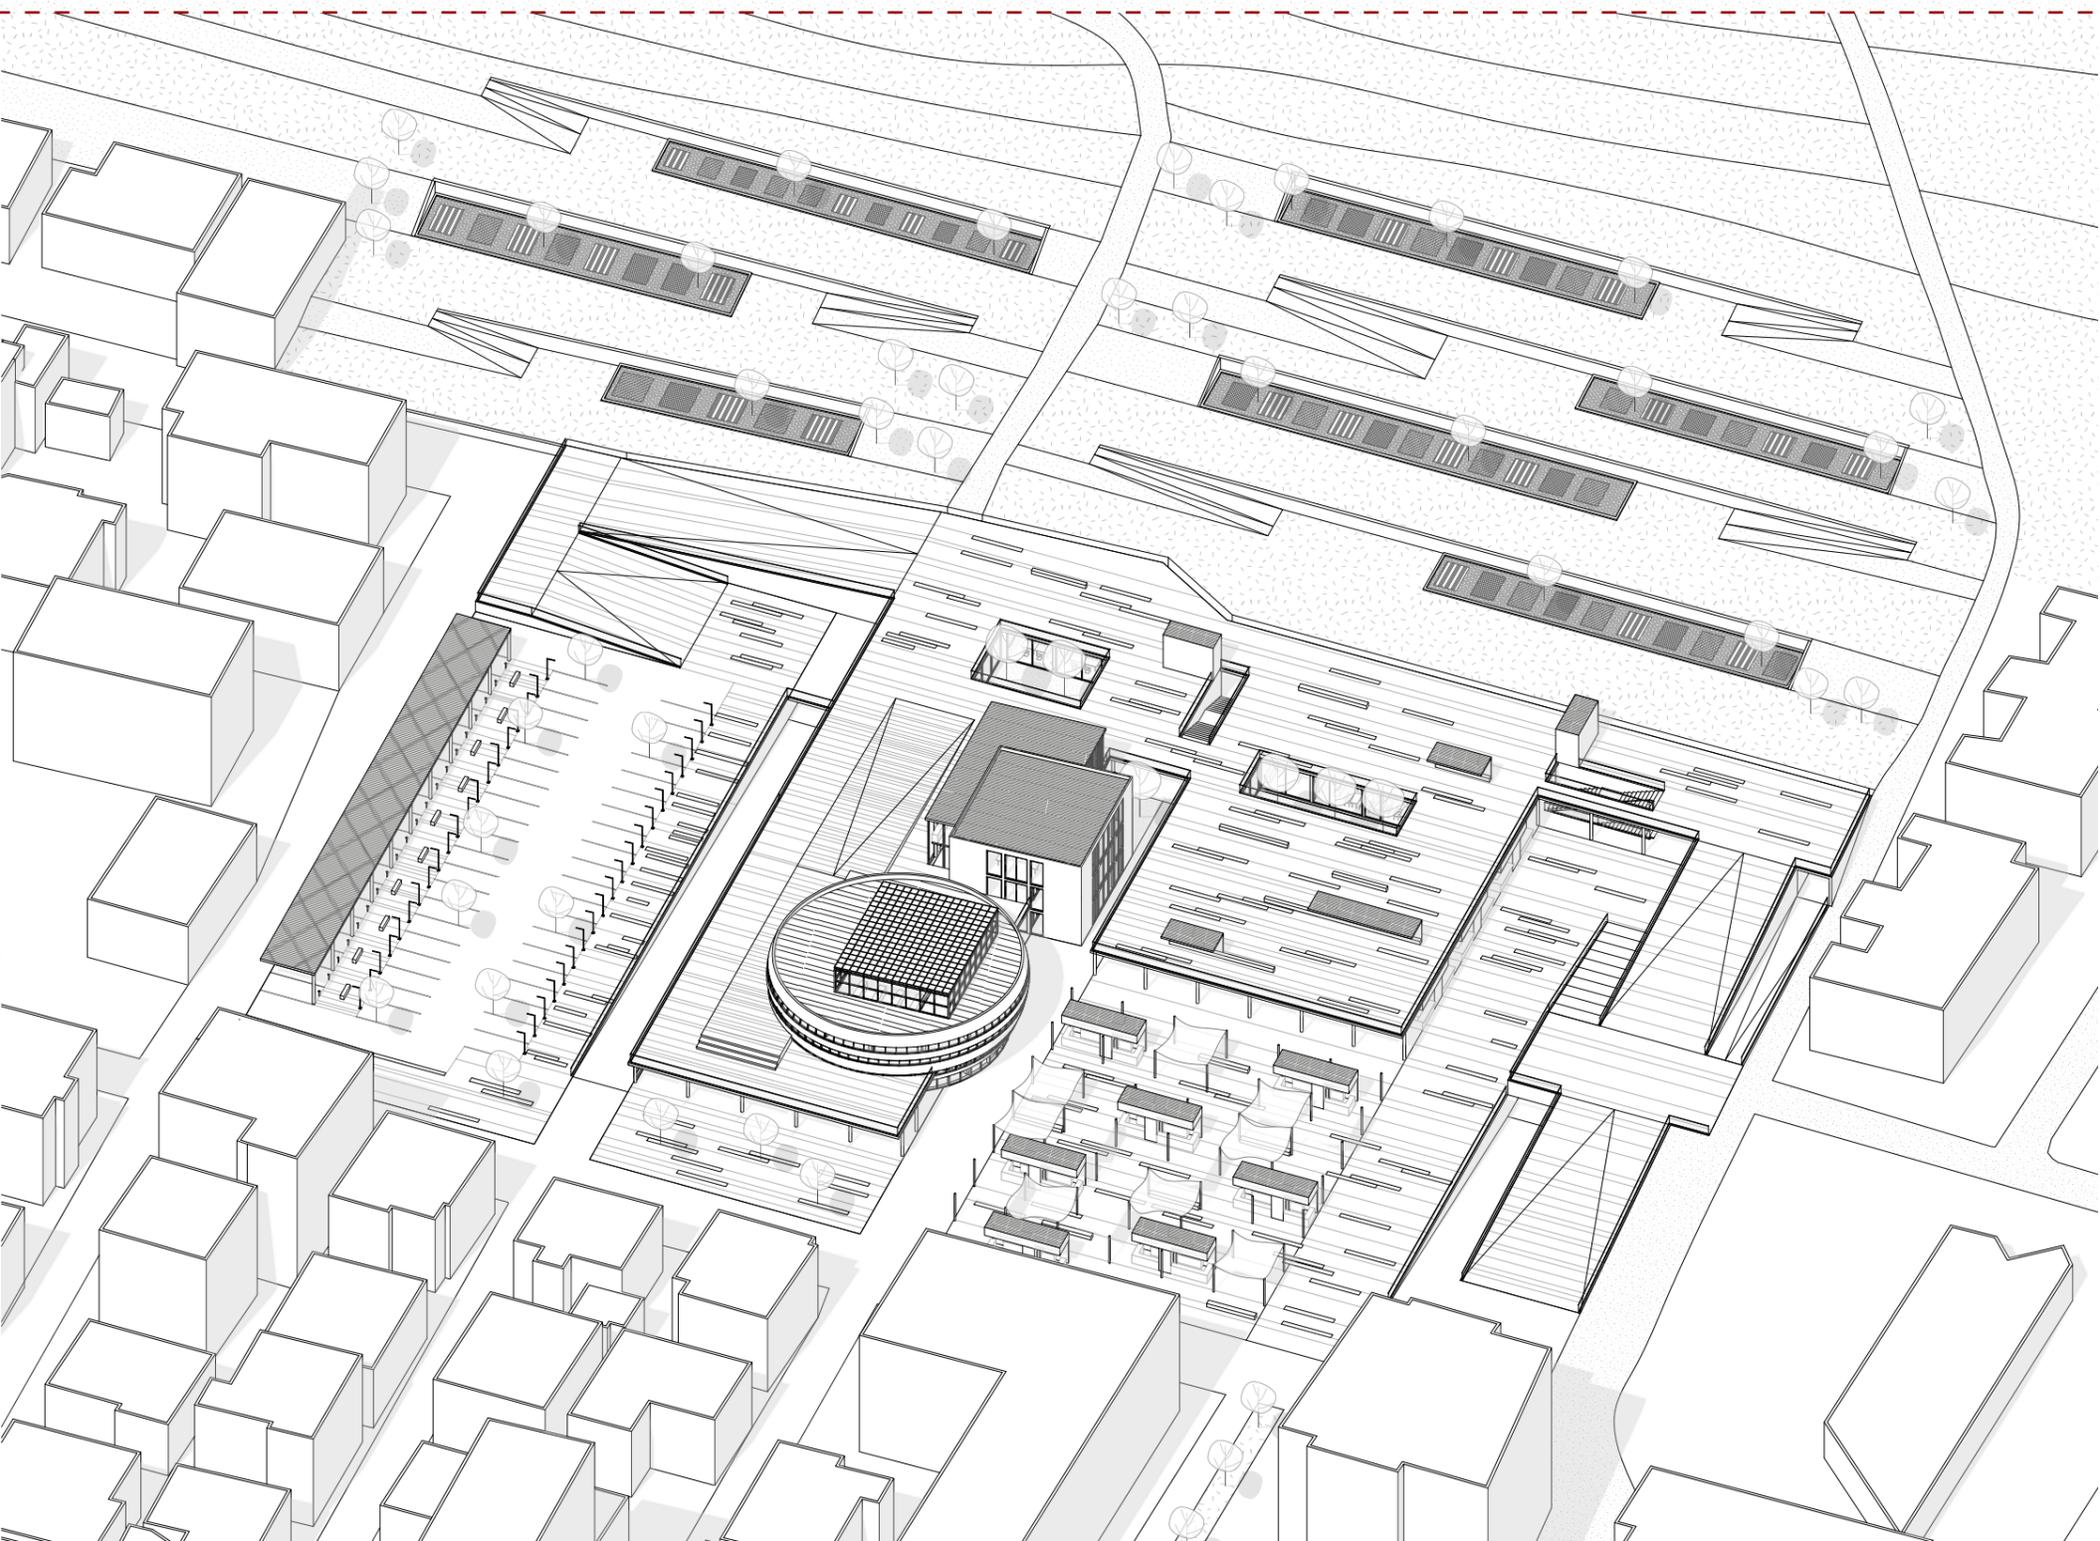

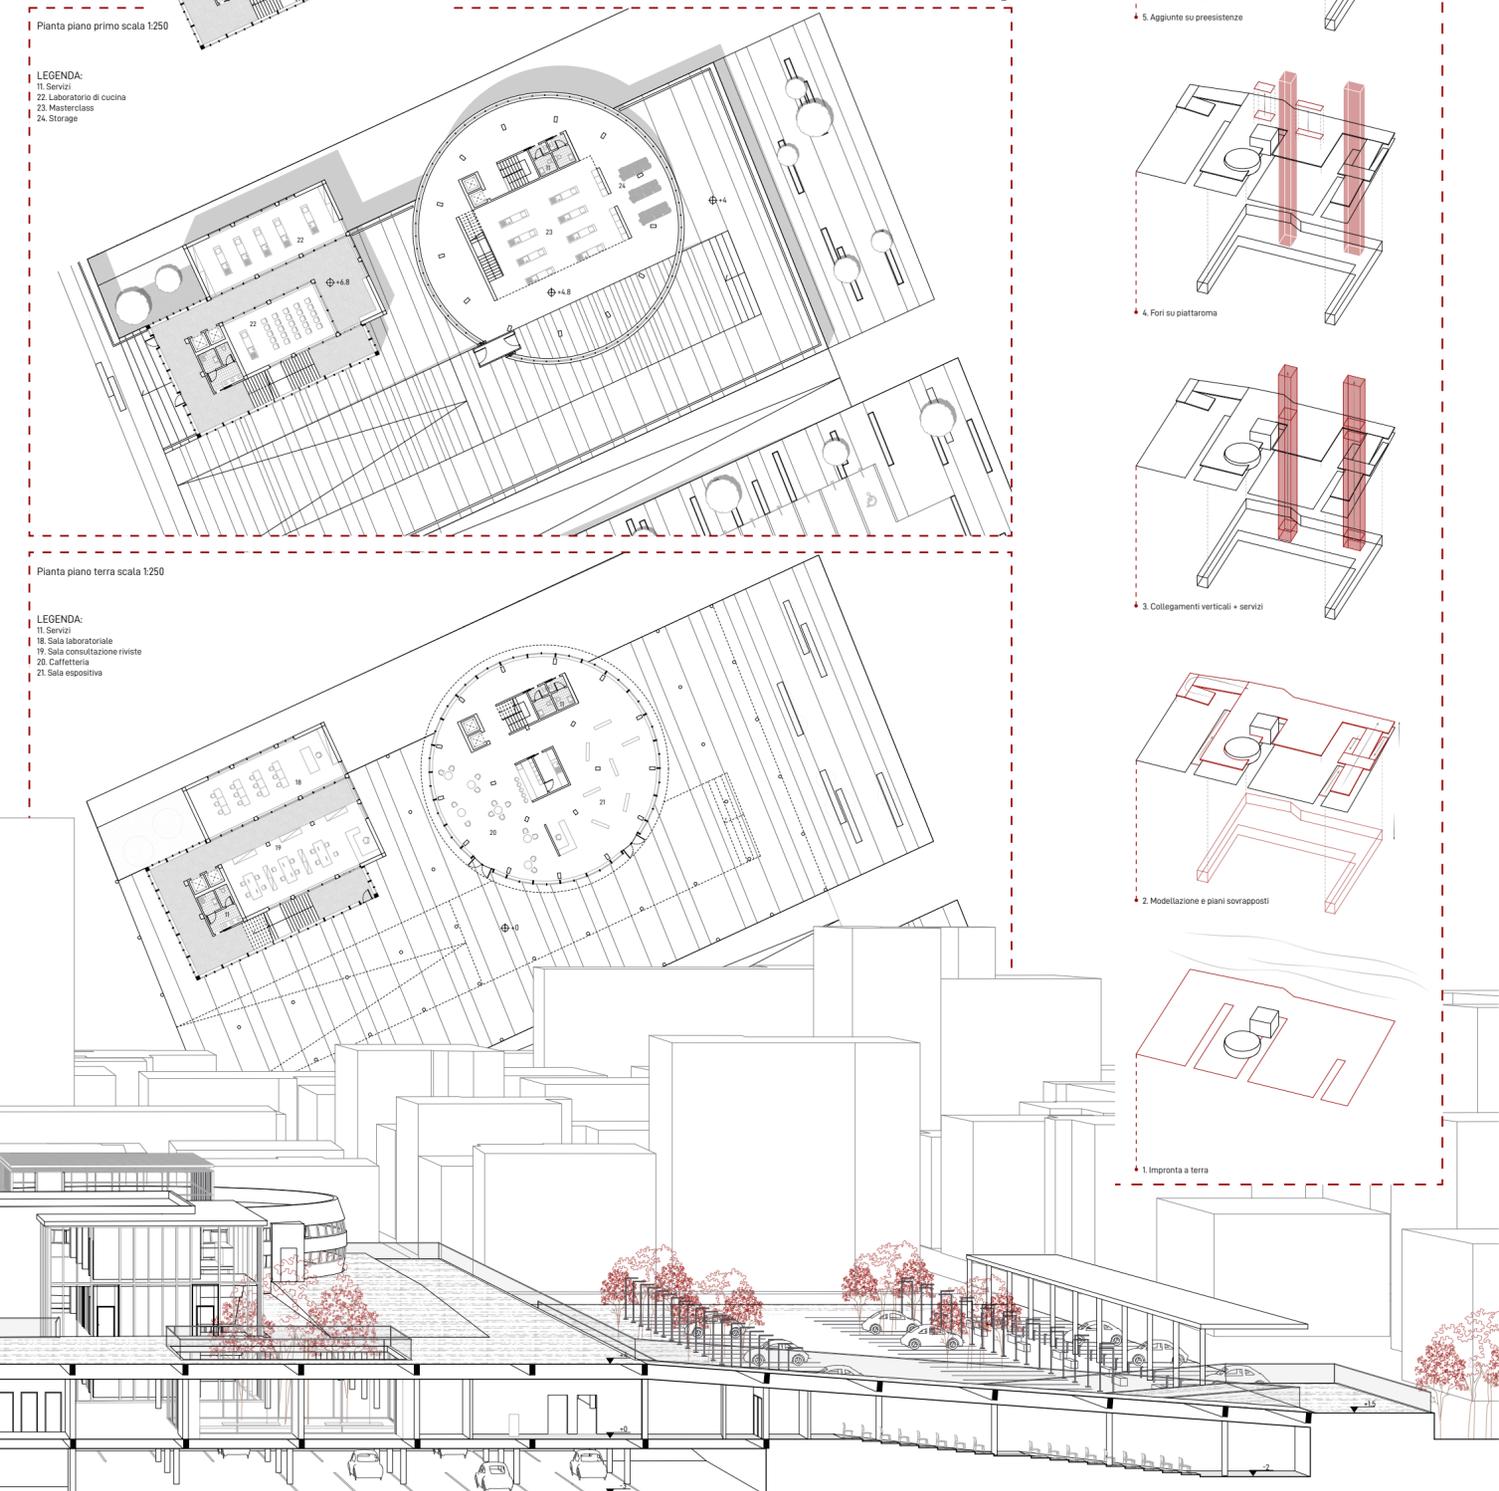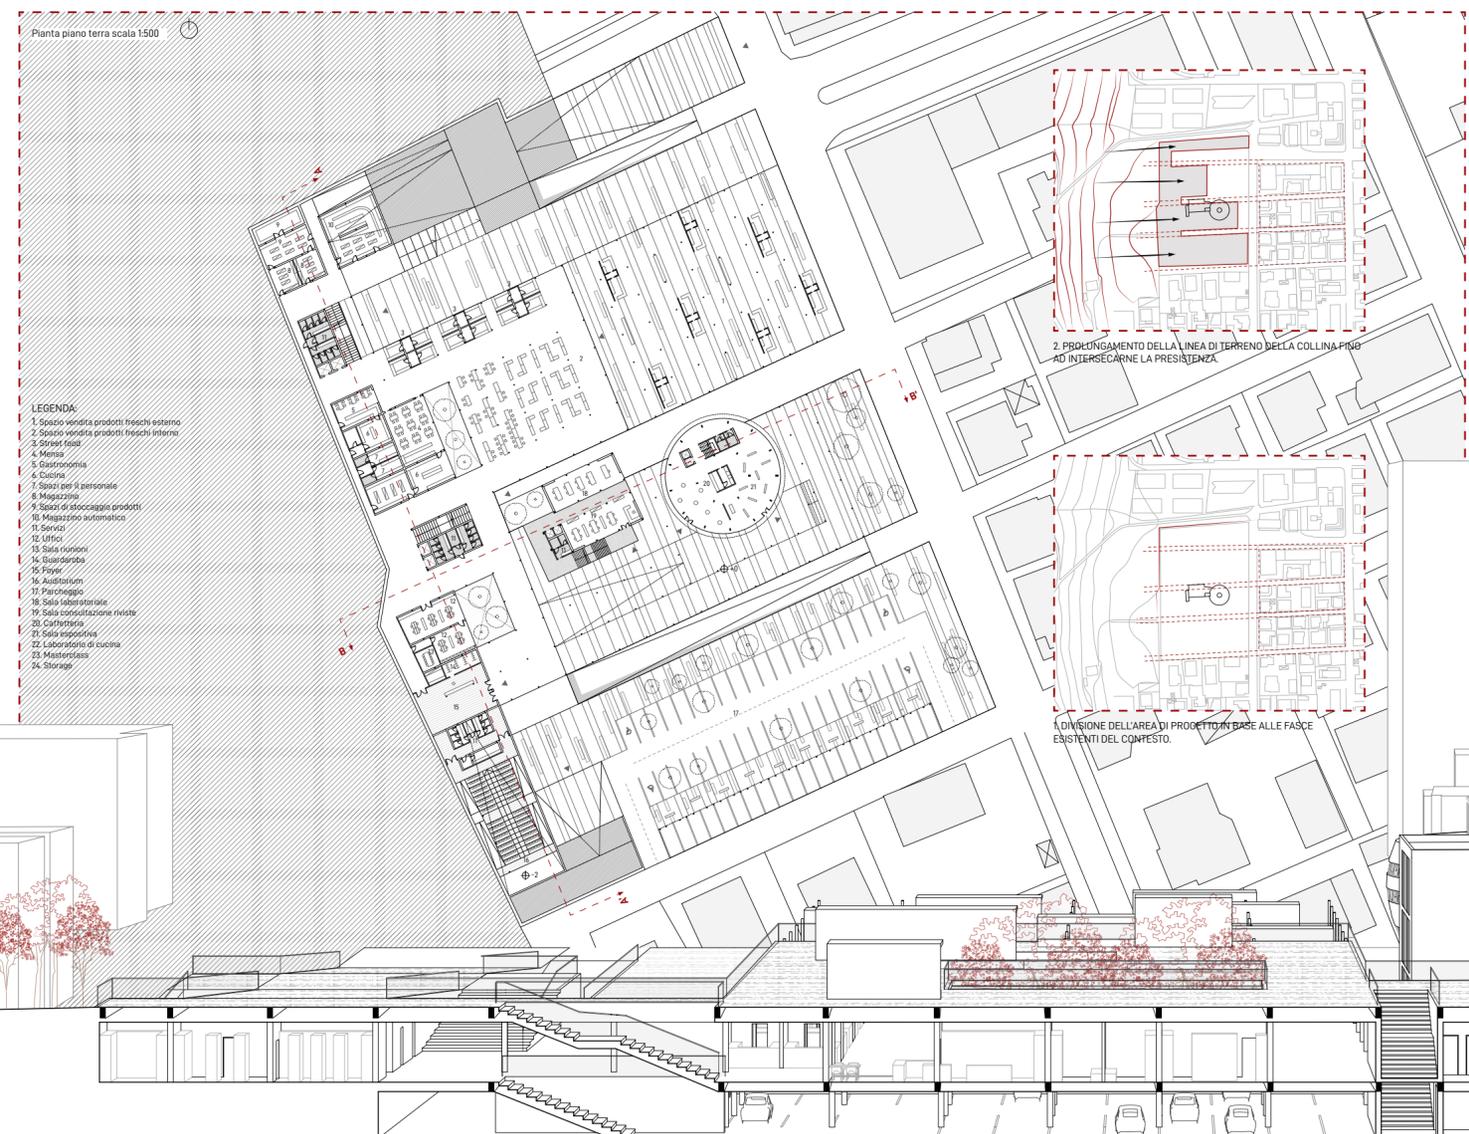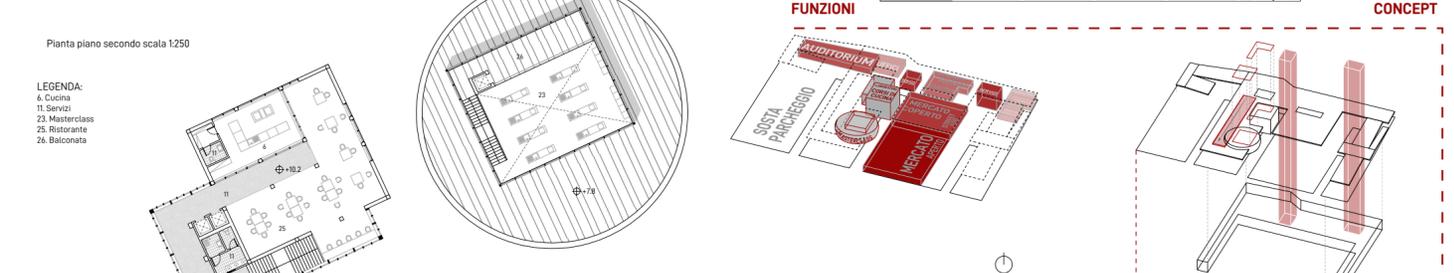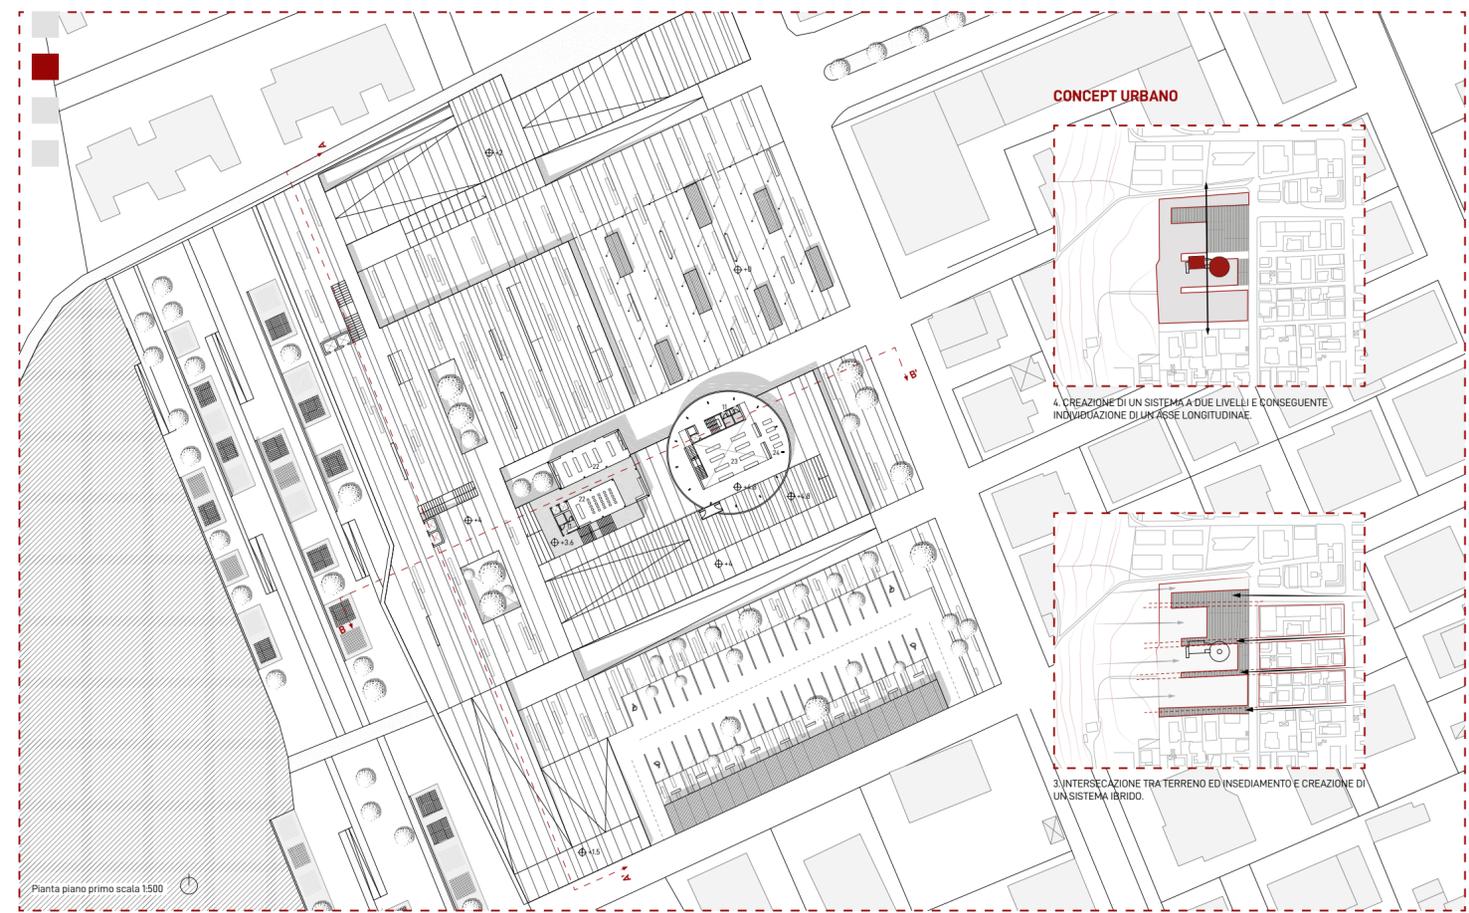

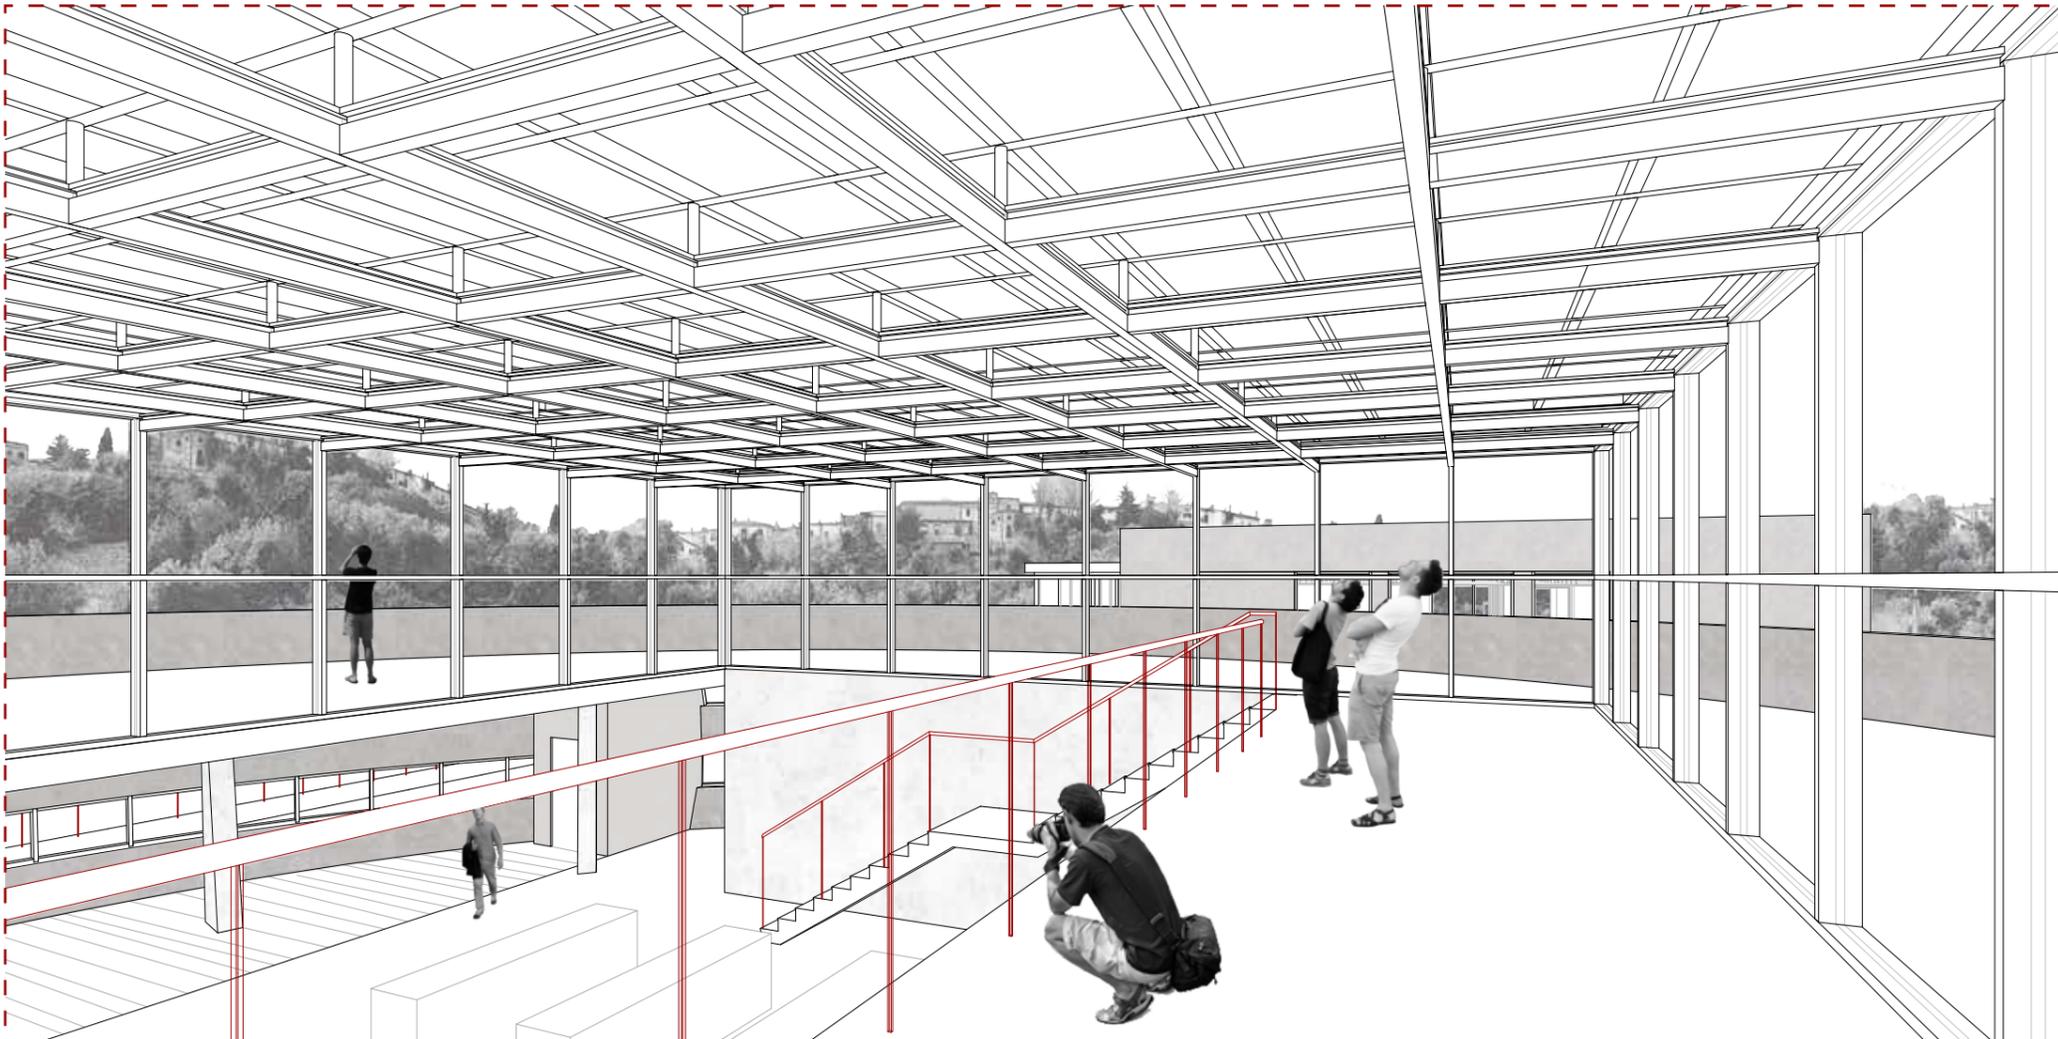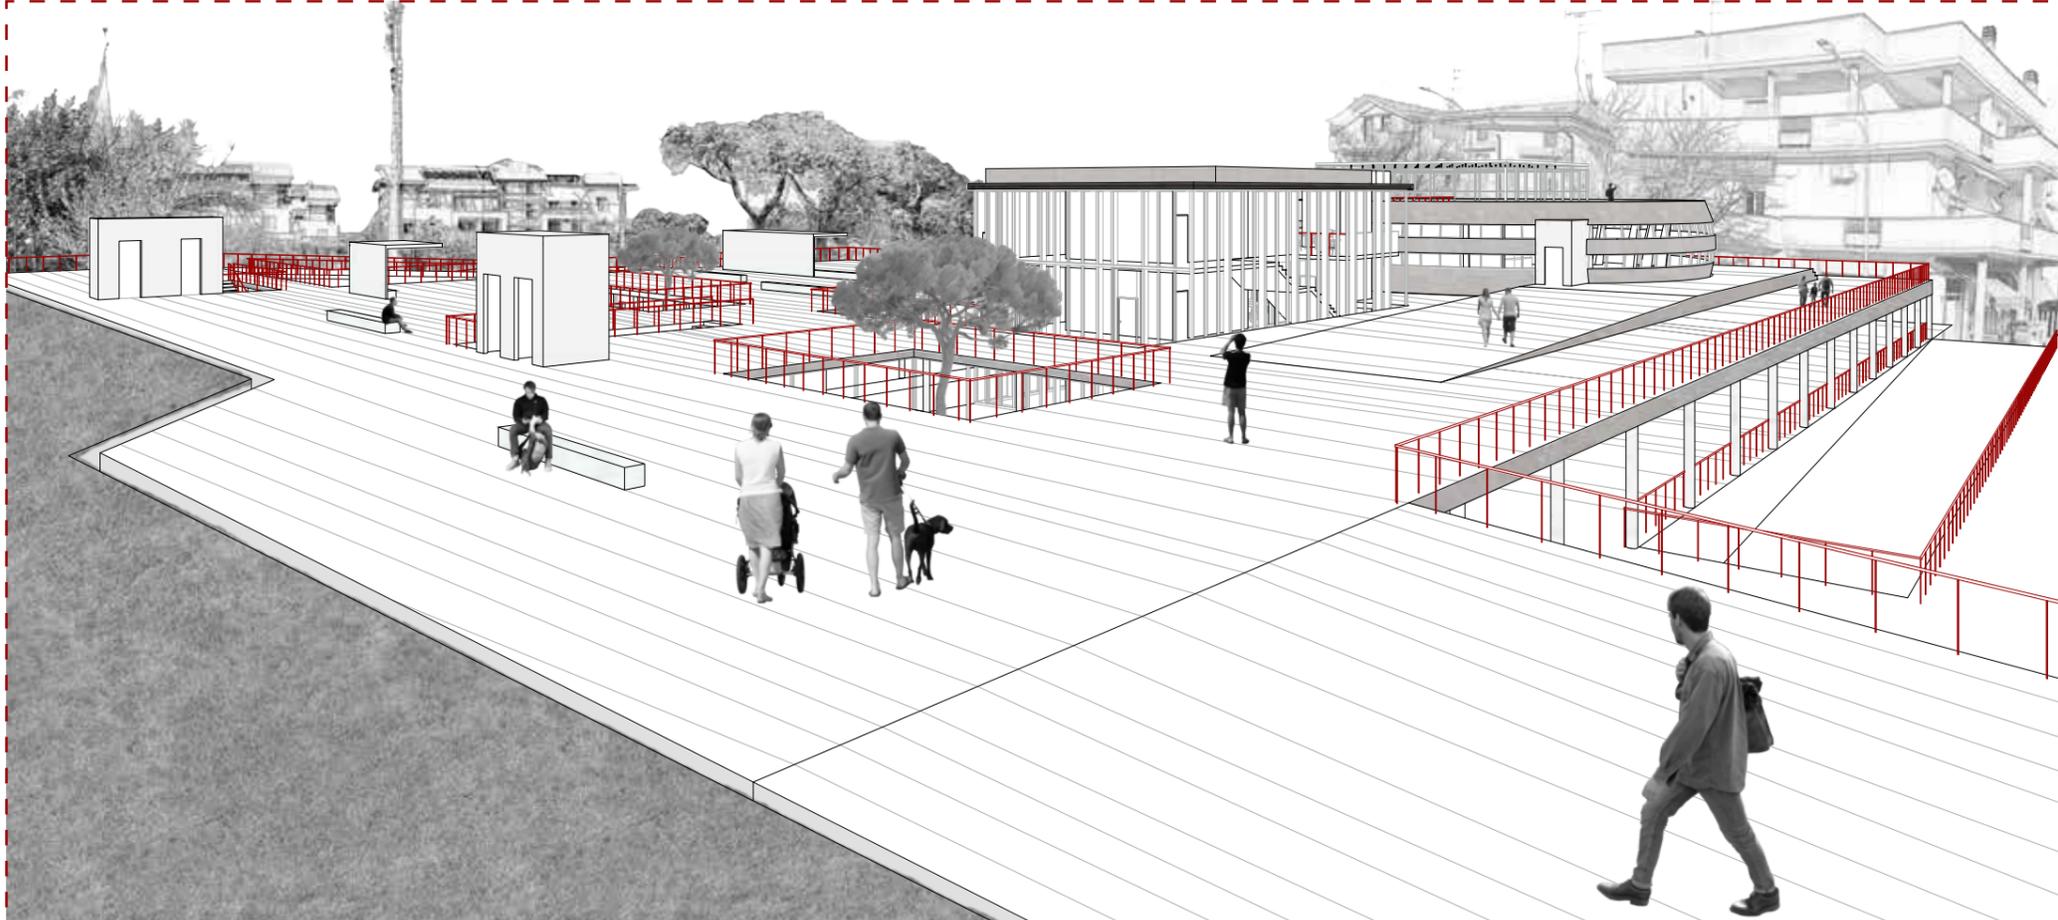



UNIVERSITÀ DEGLI STUDI DI CAMERINO
SCUOLA DI ARCHITETTURA E DESIGN “E. VITTORIA”

CORSO DI LAUREA IN

Magistrale di Architettura LM-4

TITOLO DELLA TESI

Recycling Op. Pp. : Riqualificazione dell'ex mercato coperto di

Giulianova - Mercato (Ris)coperto.

Laureando/a

Nome Marta Bacà

Firma

Relatore

Nome Marco D'annuntiis

Firma

Se presente eventuale Correlatore indicarne nominativo/i

Stefania Leonetti

ANNO ACCADEMICO

2021-2022