



UNIVERSITÀ DEGLI STUDI DI CAMERINO
SCUOLA DI ARCHITETTURA E DESIGN "E. VITTORIA"

CORSO DI LAUREA IN
Architettura Magistrale LM-4

TITOLO DELLA TESI

**Museo dell'Industria e della Tecnologia. Un polo museale
per riqualificare l'area dell'ex fabbrica Independenta a Sibiu**

Laureando/a
Nome **Dragos Nicolae Simion**

Firma

Relatore
Nome **Giuseppe Ciorra**

Firma

Se presente eventuale Correlatore indicarne nominativo/i



Luca di Lorenzo Latini

ANNO ACCADEMICO
2023/2024






Abstract


Museo dell'Industria e della Tecnologia_Un polo museale per riqualificare l'area dell'ex fabbrica Independenta a Sibiu

Il progetto di tesi verte sullo studio, riqualificazione e valorizzazione dell'area industriale dismessa "Independenta" nella città di Sibiu in Romania. Il lavoro di tesi è partito dallo studio delle caratteristiche del tessuto urbano che si contrappone tra città storica a sud dell'area e città moderna a nord, per poi analizzare le connessioni con gli stessi. L'area ha un'estensione di circa 80000 metri quadrati all'interno della quale sono ubicati i vari capannoni nei quali si svolgeva l'attività industriale fino agli ultimi decenni del secolo scorso. Dato lo stato di abbandono degli stabili è stato necessario selezionare quelli da preservare seguendo criteri quali stato di conservazione, qualità architettonica e flessibilità degli spazi. Per la realizzazione del polo museale si è resa necessaria la creazione di un nuovo volume che connettesse i capannoni adatti alla creazione di spazi espositivi, il quale ospita al suo interno le funzioni di interfaccia visitatore-museo e altre funzioni utili al suo inserimento nel tessuto urbano, in particolare ristorante e auditorium. Il volume si trova sospeso da terra in modo da non interrompere la continuità dello spazio urbano e creare inoltre un piazza coperta. Il polo museale si inserisce all'interno di un sistema parco suddiviso per aree tematiche attraverso il quale viene restituita alla città un'area fin'ora preclusa.

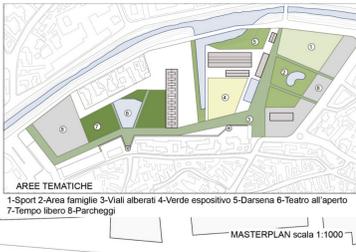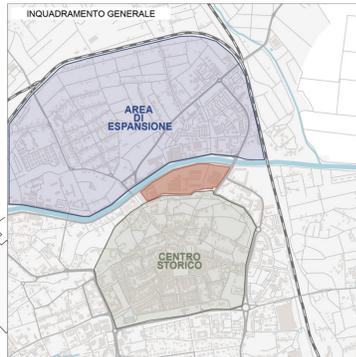

ESPLOSO ASSONOMETRICO

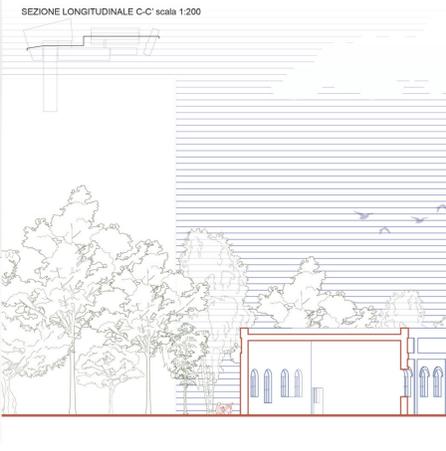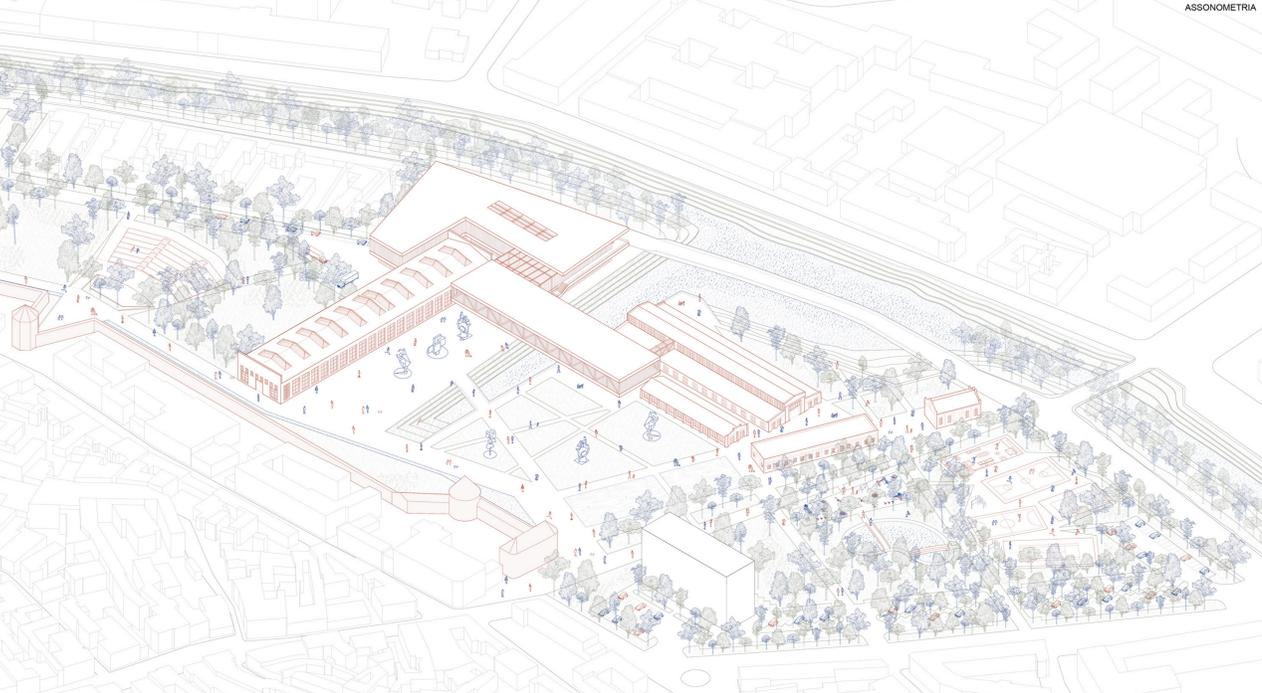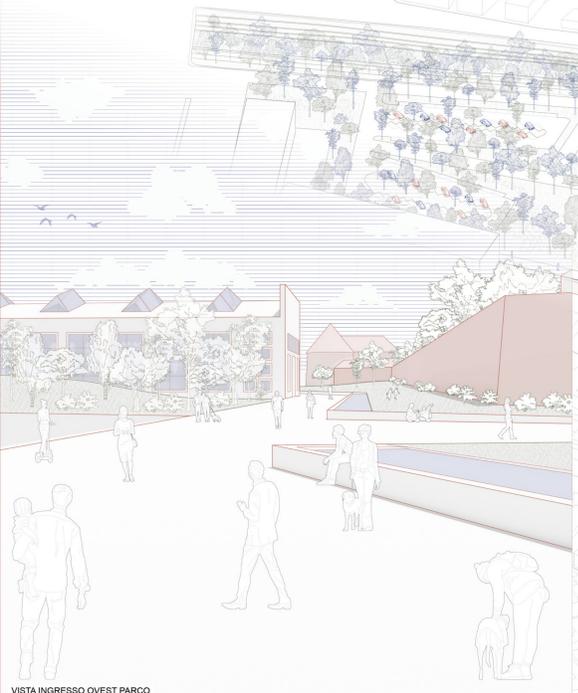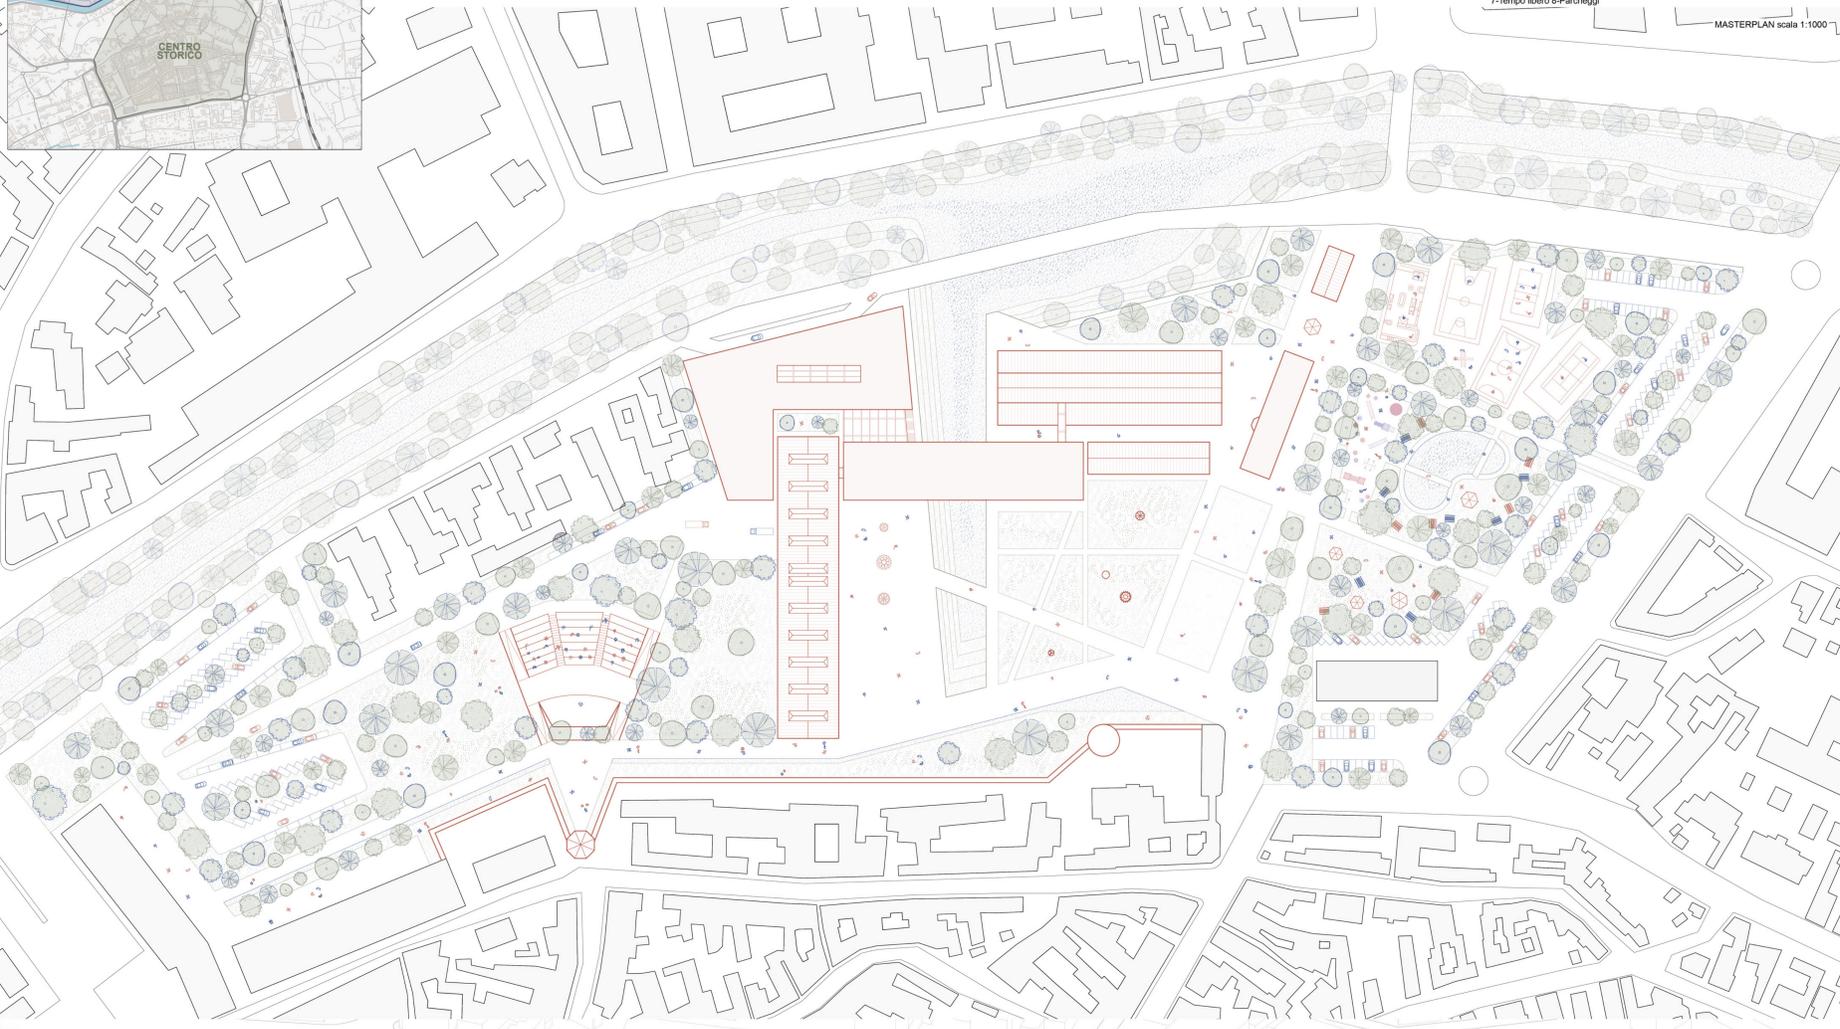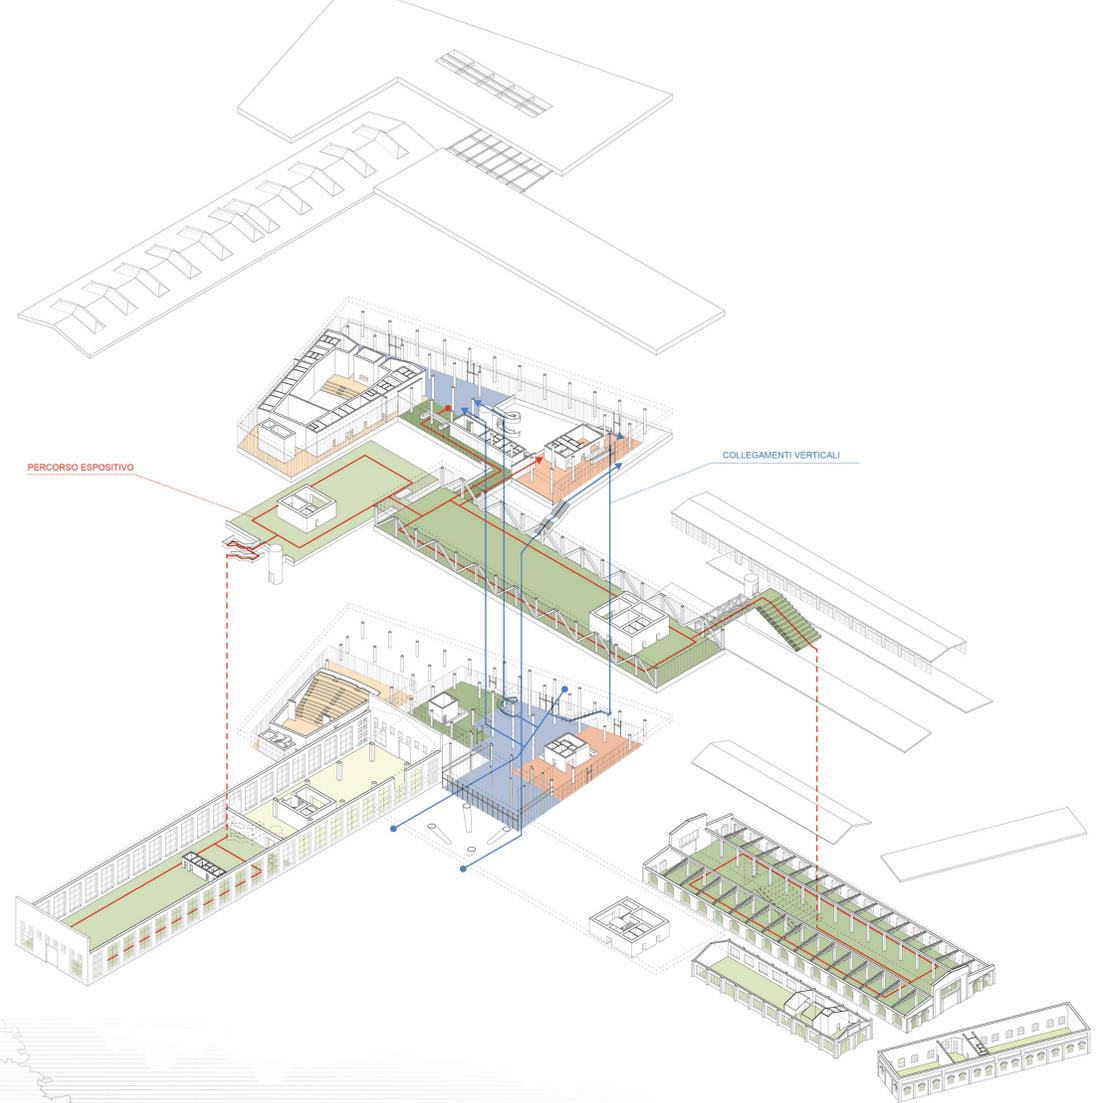

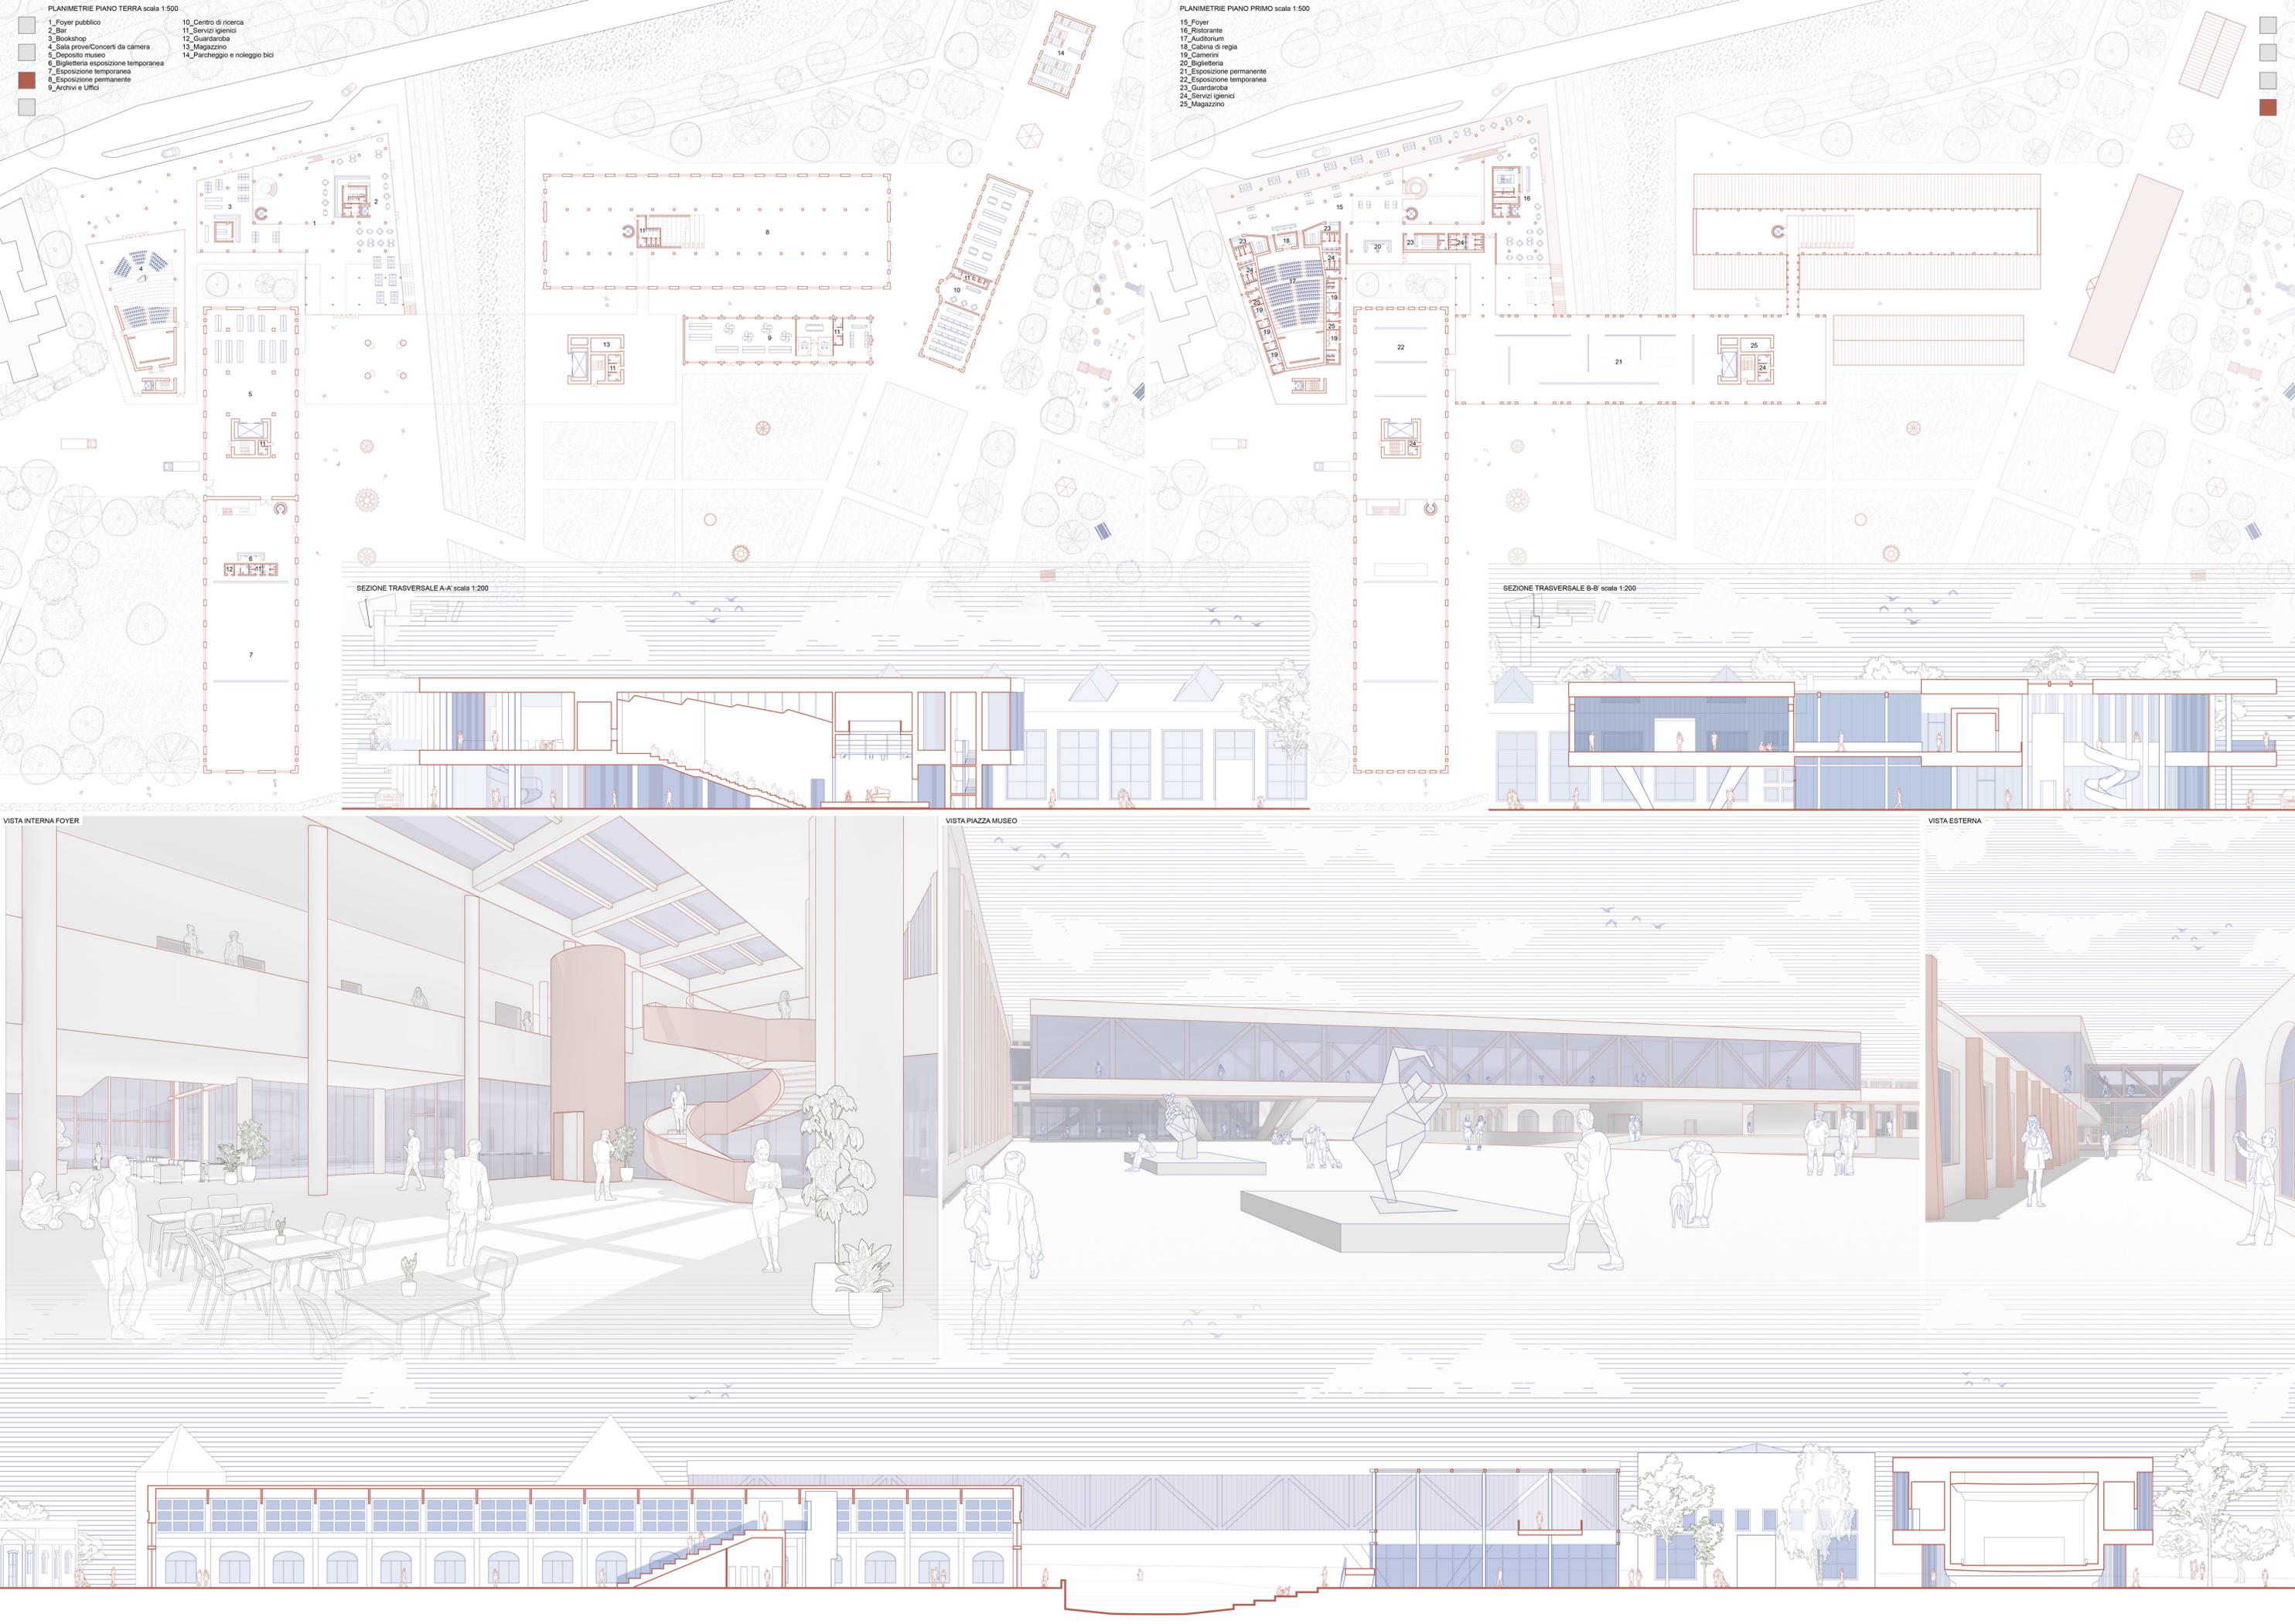

- 1_Foyer pubblico
- 2_Bar
- 3_Bookshop
- 4_Sala prove/Concerti da camera
- 5_Deposito museo
- 6_Biglietteria esposizione temporanea
- 7_Exposizione temporanea
- 8_Exposizione permanente
- 9_Archivi e Uffici
- 10_Centro di ricerca
- 11_Servizi igienici
- 12_Guardaroba
- 13_Magazzino
- 14_Parcheggio e noleggio bici

- 15_Ristorante
- 16_Auditorium
- 17_Cabina di regia
- 18_Camerini
- 19_Biglietteria
- 20_Exposizione permanente
- 21_Exposizione temporanea
- 22_Guardaroba
- 23_Servizi igienici
- 24_Magazzino

SEZIONE TRASVERSALE A-A' scala 1:200

SEZIONE TRASVERSALE B-B' scala 1:200

VISTA INTERNA FOYER

VISTA PIAZZA MUSEO

VISTA ESTERNA