



UNIVERSITÀ DEGLI STUDI DI CAMERINO

SCUOLA DI ARCHITETTURA E DESIGN "E. VITTORIA"

CORSO DI LAUREA IN

ARCHITETTURA

TITOLO DELLA TESI

COMPLESSO PER LA LAVORAZIONE DEL
LEGNO

Laureando/a

Nome. Parvi Jospin SHOP NEMBOT.....

Firma......

Relatore

Nome. Giuseppe Losco.....


Firma......

Se presente eventuale Correlatore indicarne nominativo/i


ANNO ACCADEMICO

2024 - 2025


LOCALIZZAZIONE

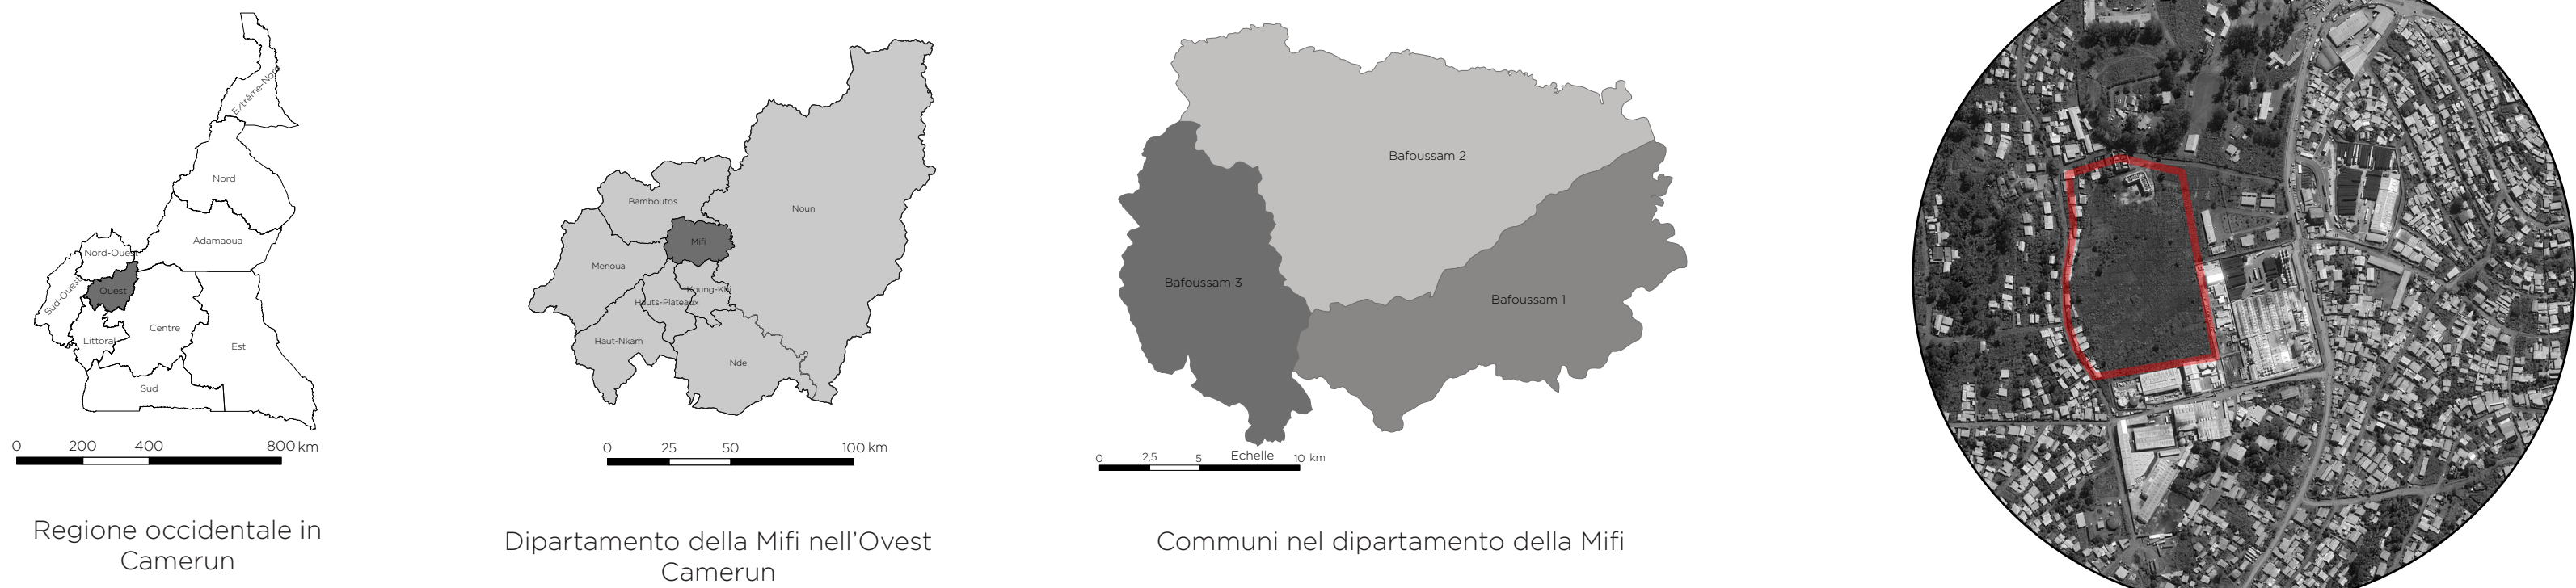

ANALISI

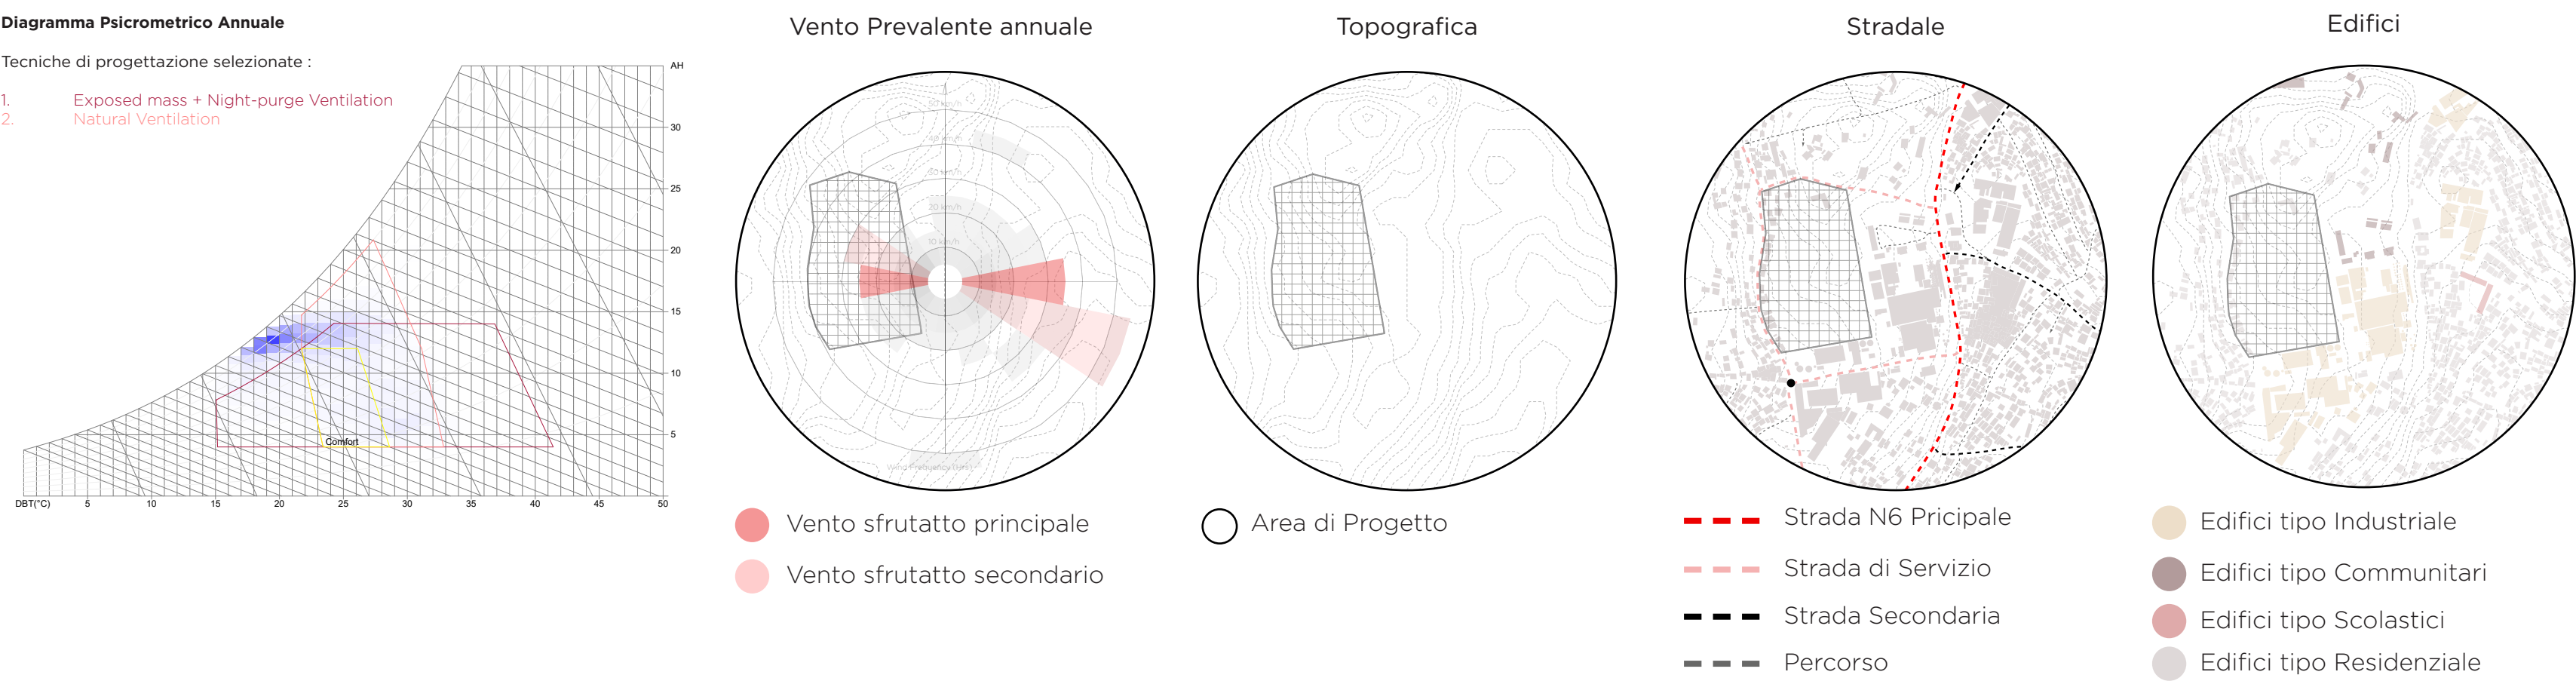


MASTERPLAN 1:1000

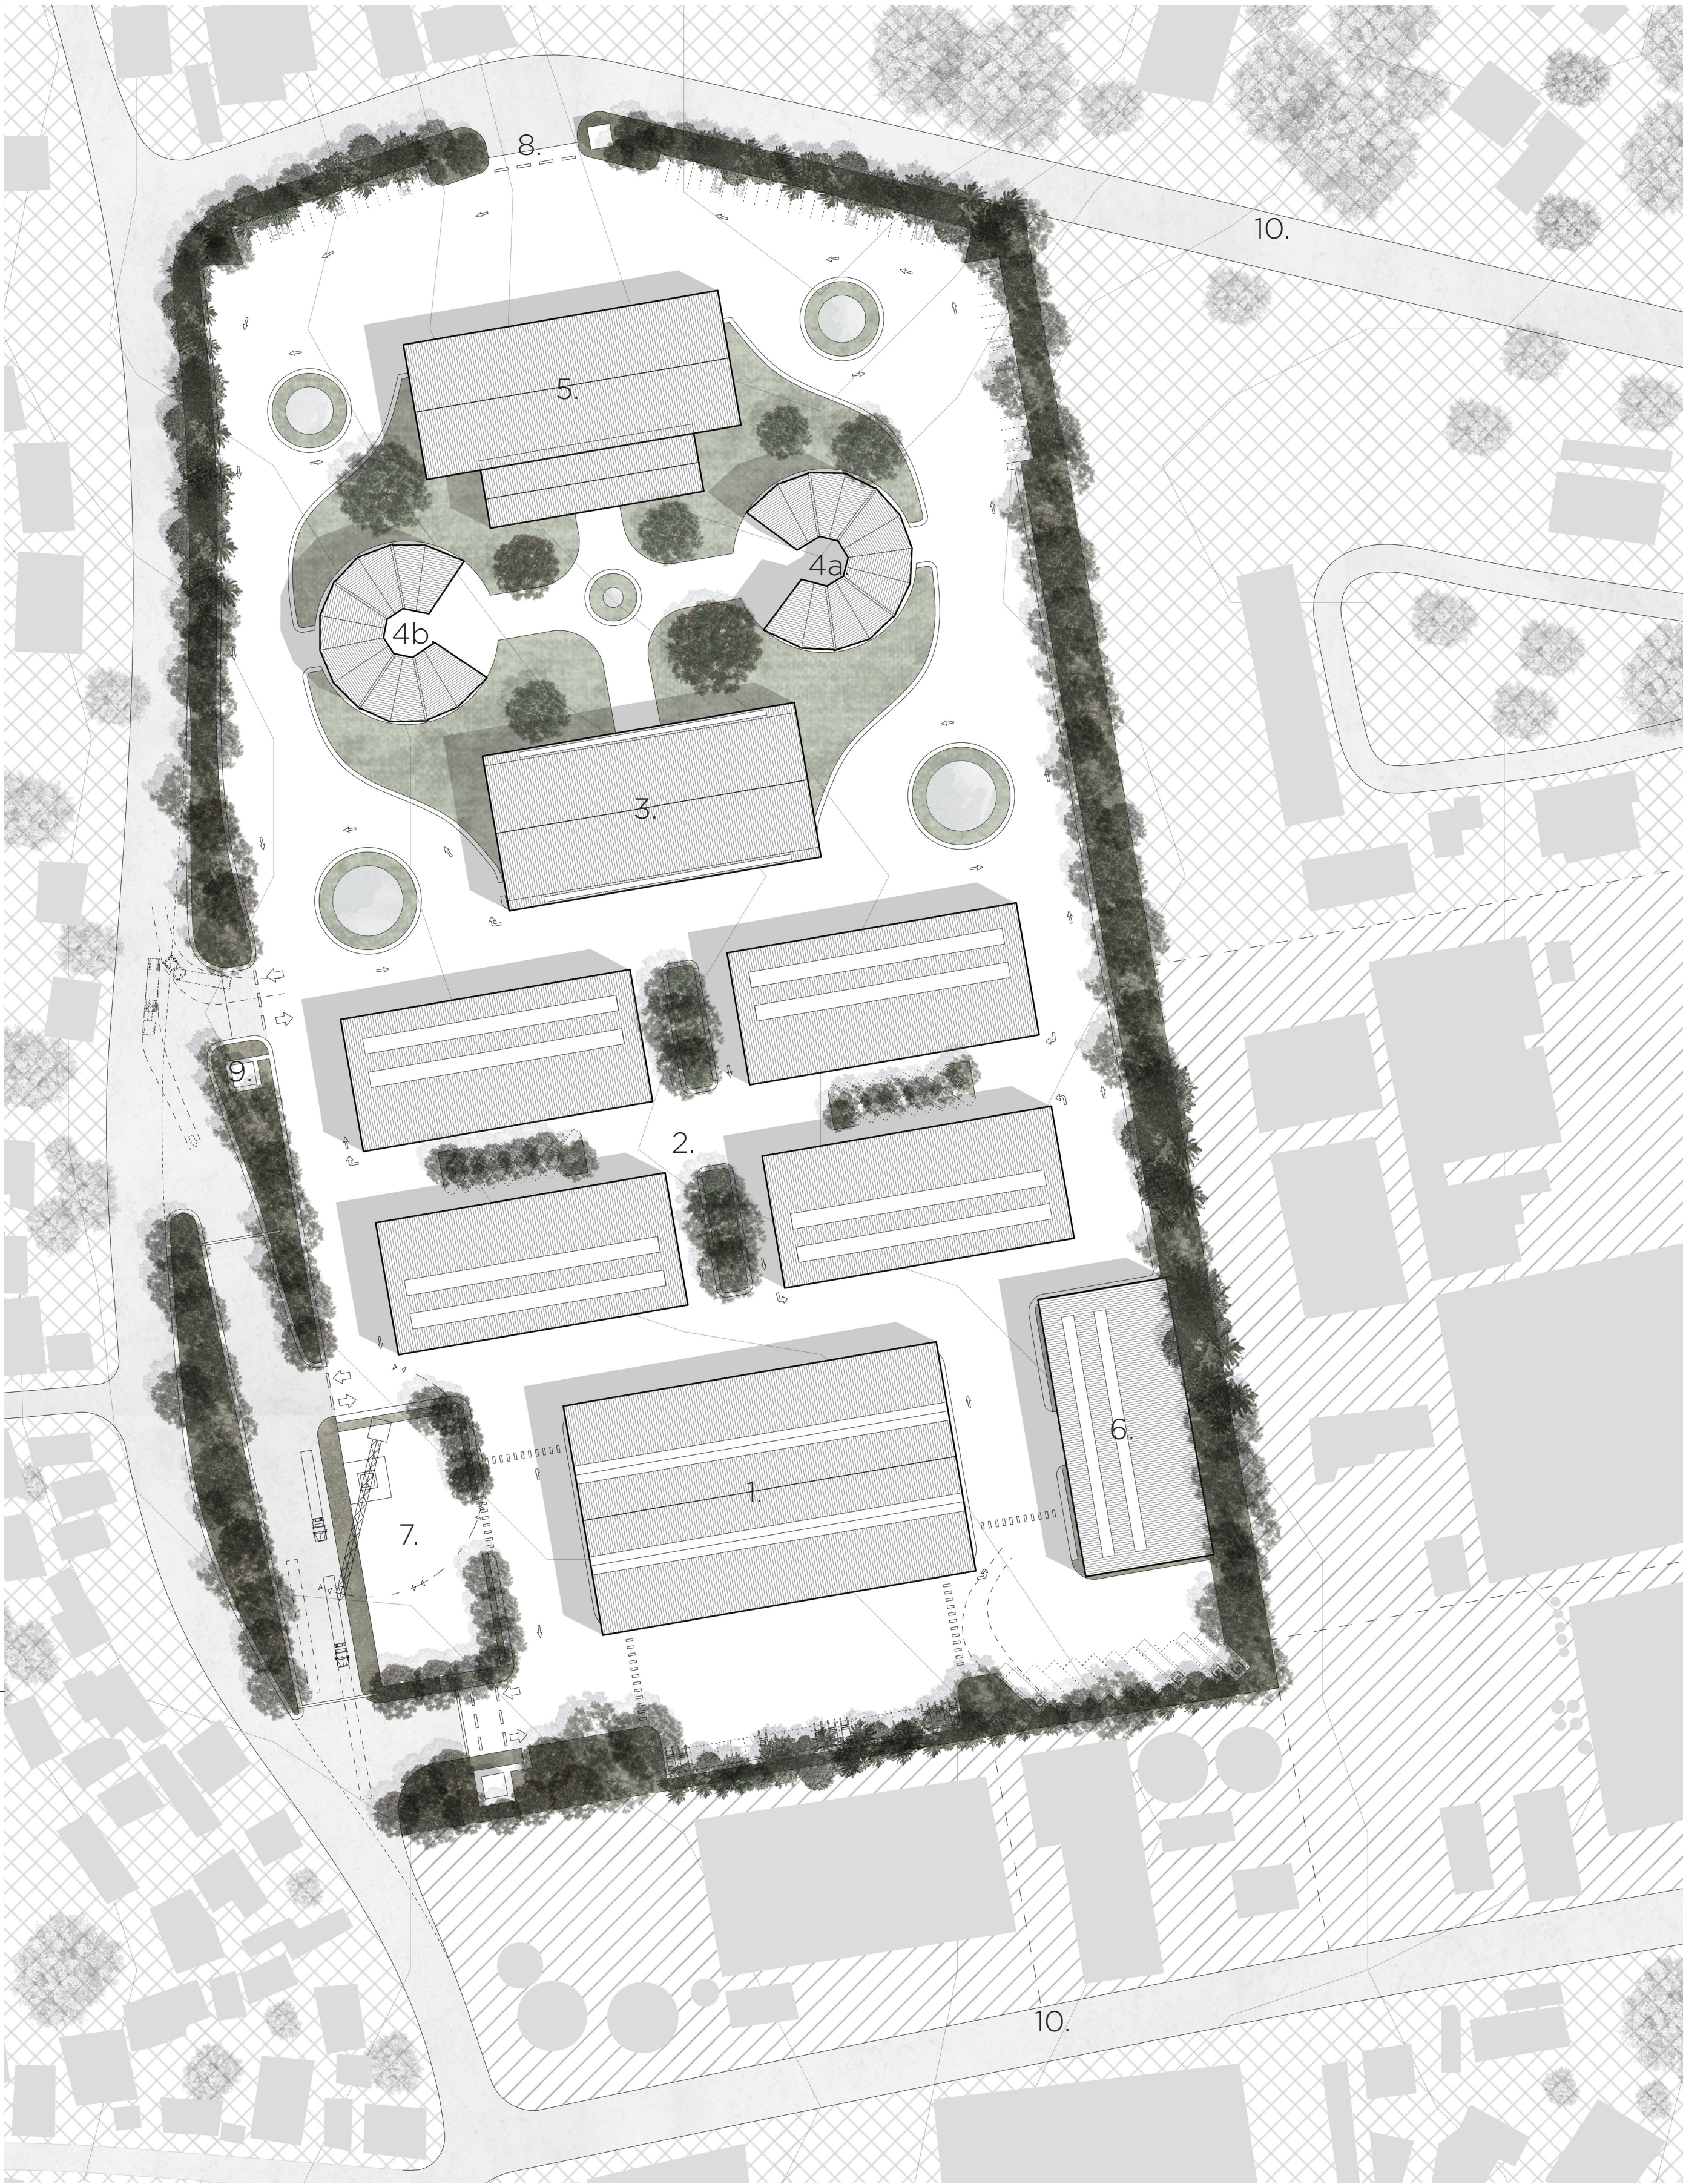


LEGENDA



- | | | | | | |
|-----|---------------------------------|-----|-----------------------|-----|---------------------|
| 1. | Unità di Prima Trasformazione | 4b. | Centro Servizi | 8. | Ingresso Visitatori |
| 2. | Unità di Seconda Trasformazione | 5. | Showroom | 9. | Torre di controllo |
| 3. | Unità di Terza Trasformazione | 6. | Stoccaggio all'Aperto | 10. | Strada di servizio |
| 4a. | Unità Logistica | 7. | Deposito Legname | | |

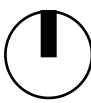


UNITA DI PRIMA TRASFORMAZIONE

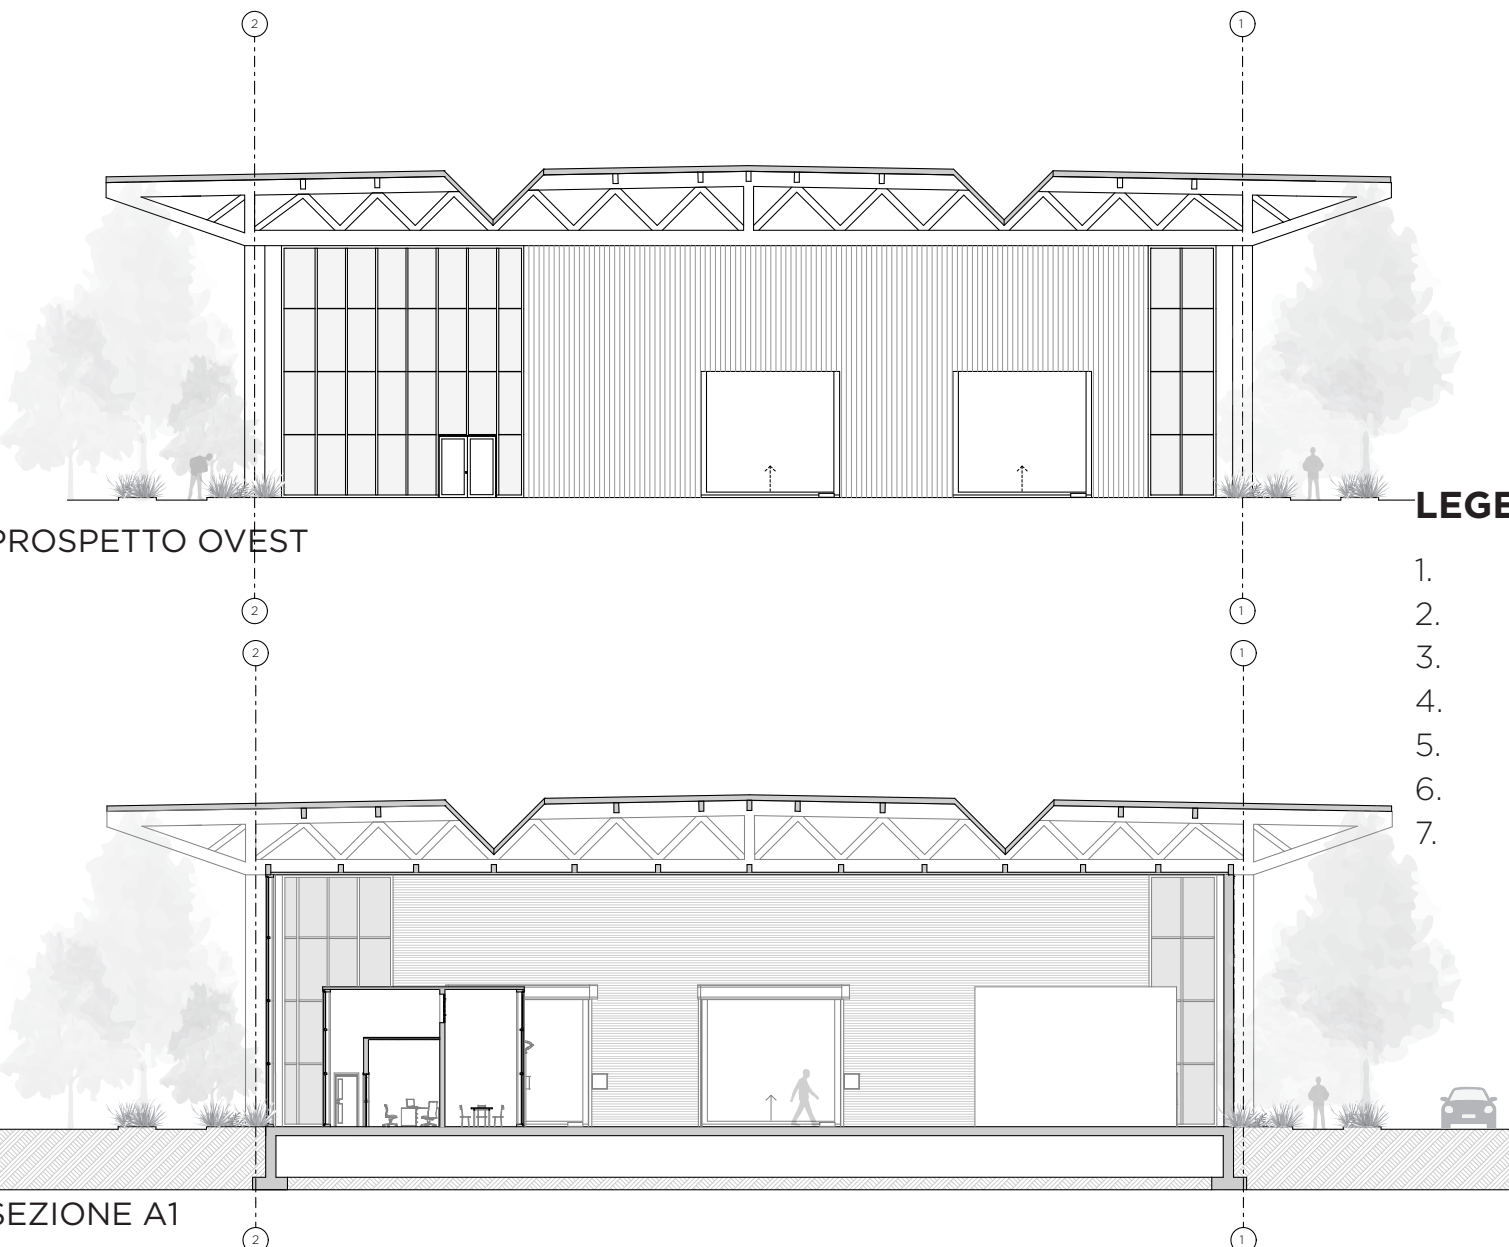



- LEGENDA
- 1. Area di Lavoro
 - 2. Sala Meeting
 - 3. Ufficio
 - 4. Locale Manutenzione
 - 5. Essiccazione Artificiale
 - 6. Cucina + Sala Pranzo
 - 7. Spogliatoio + Bagno

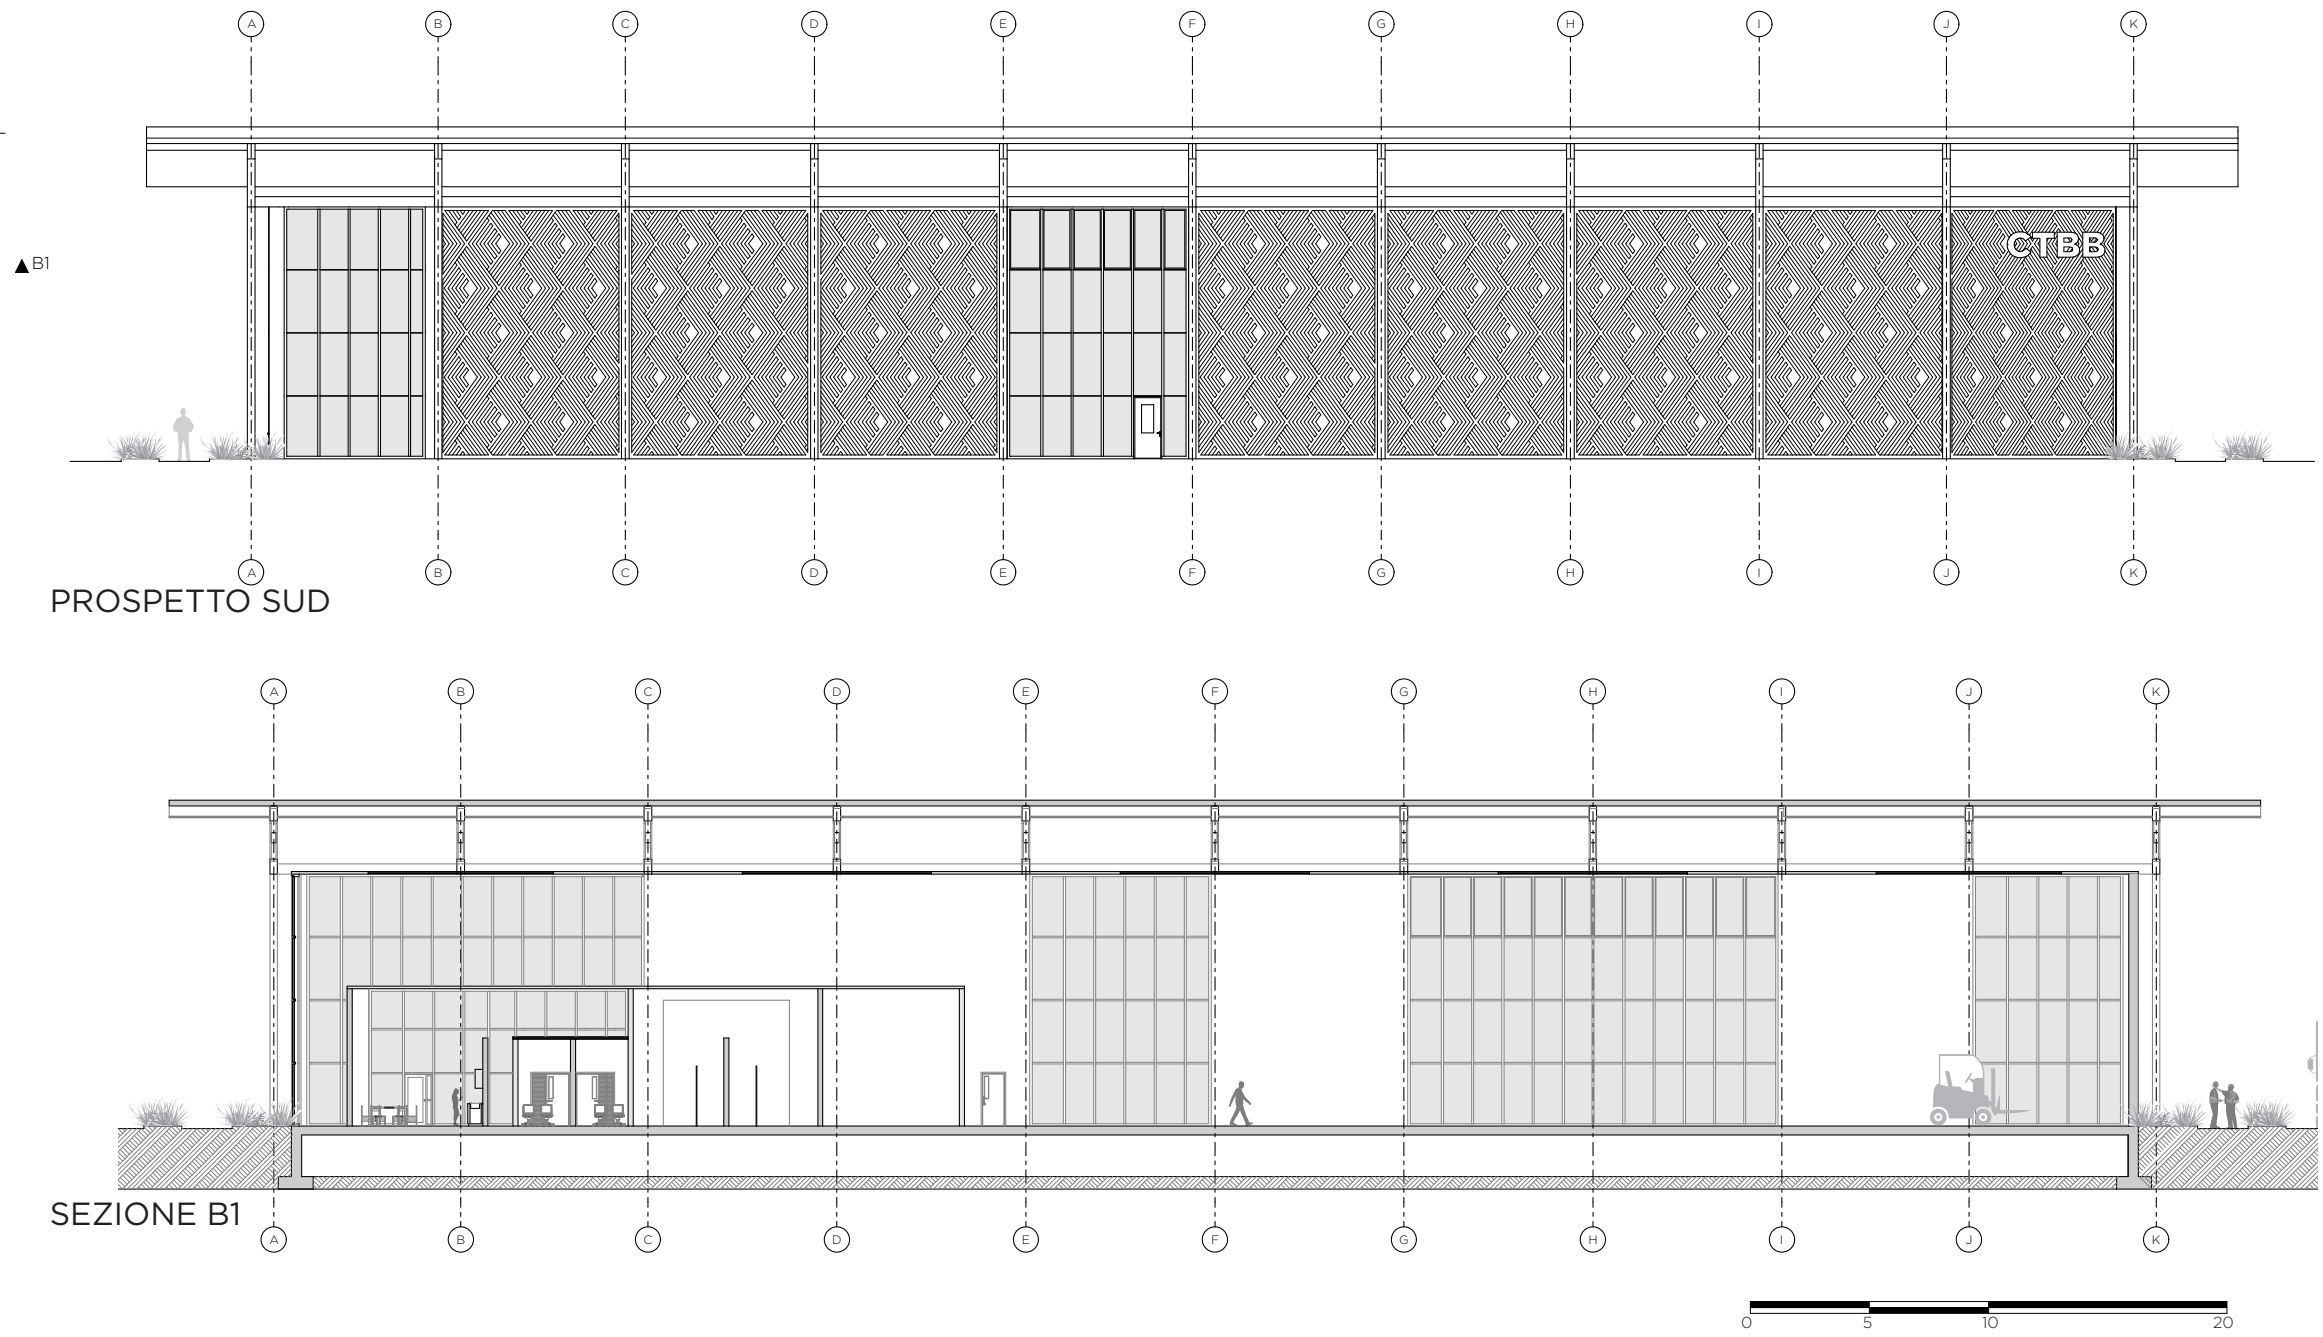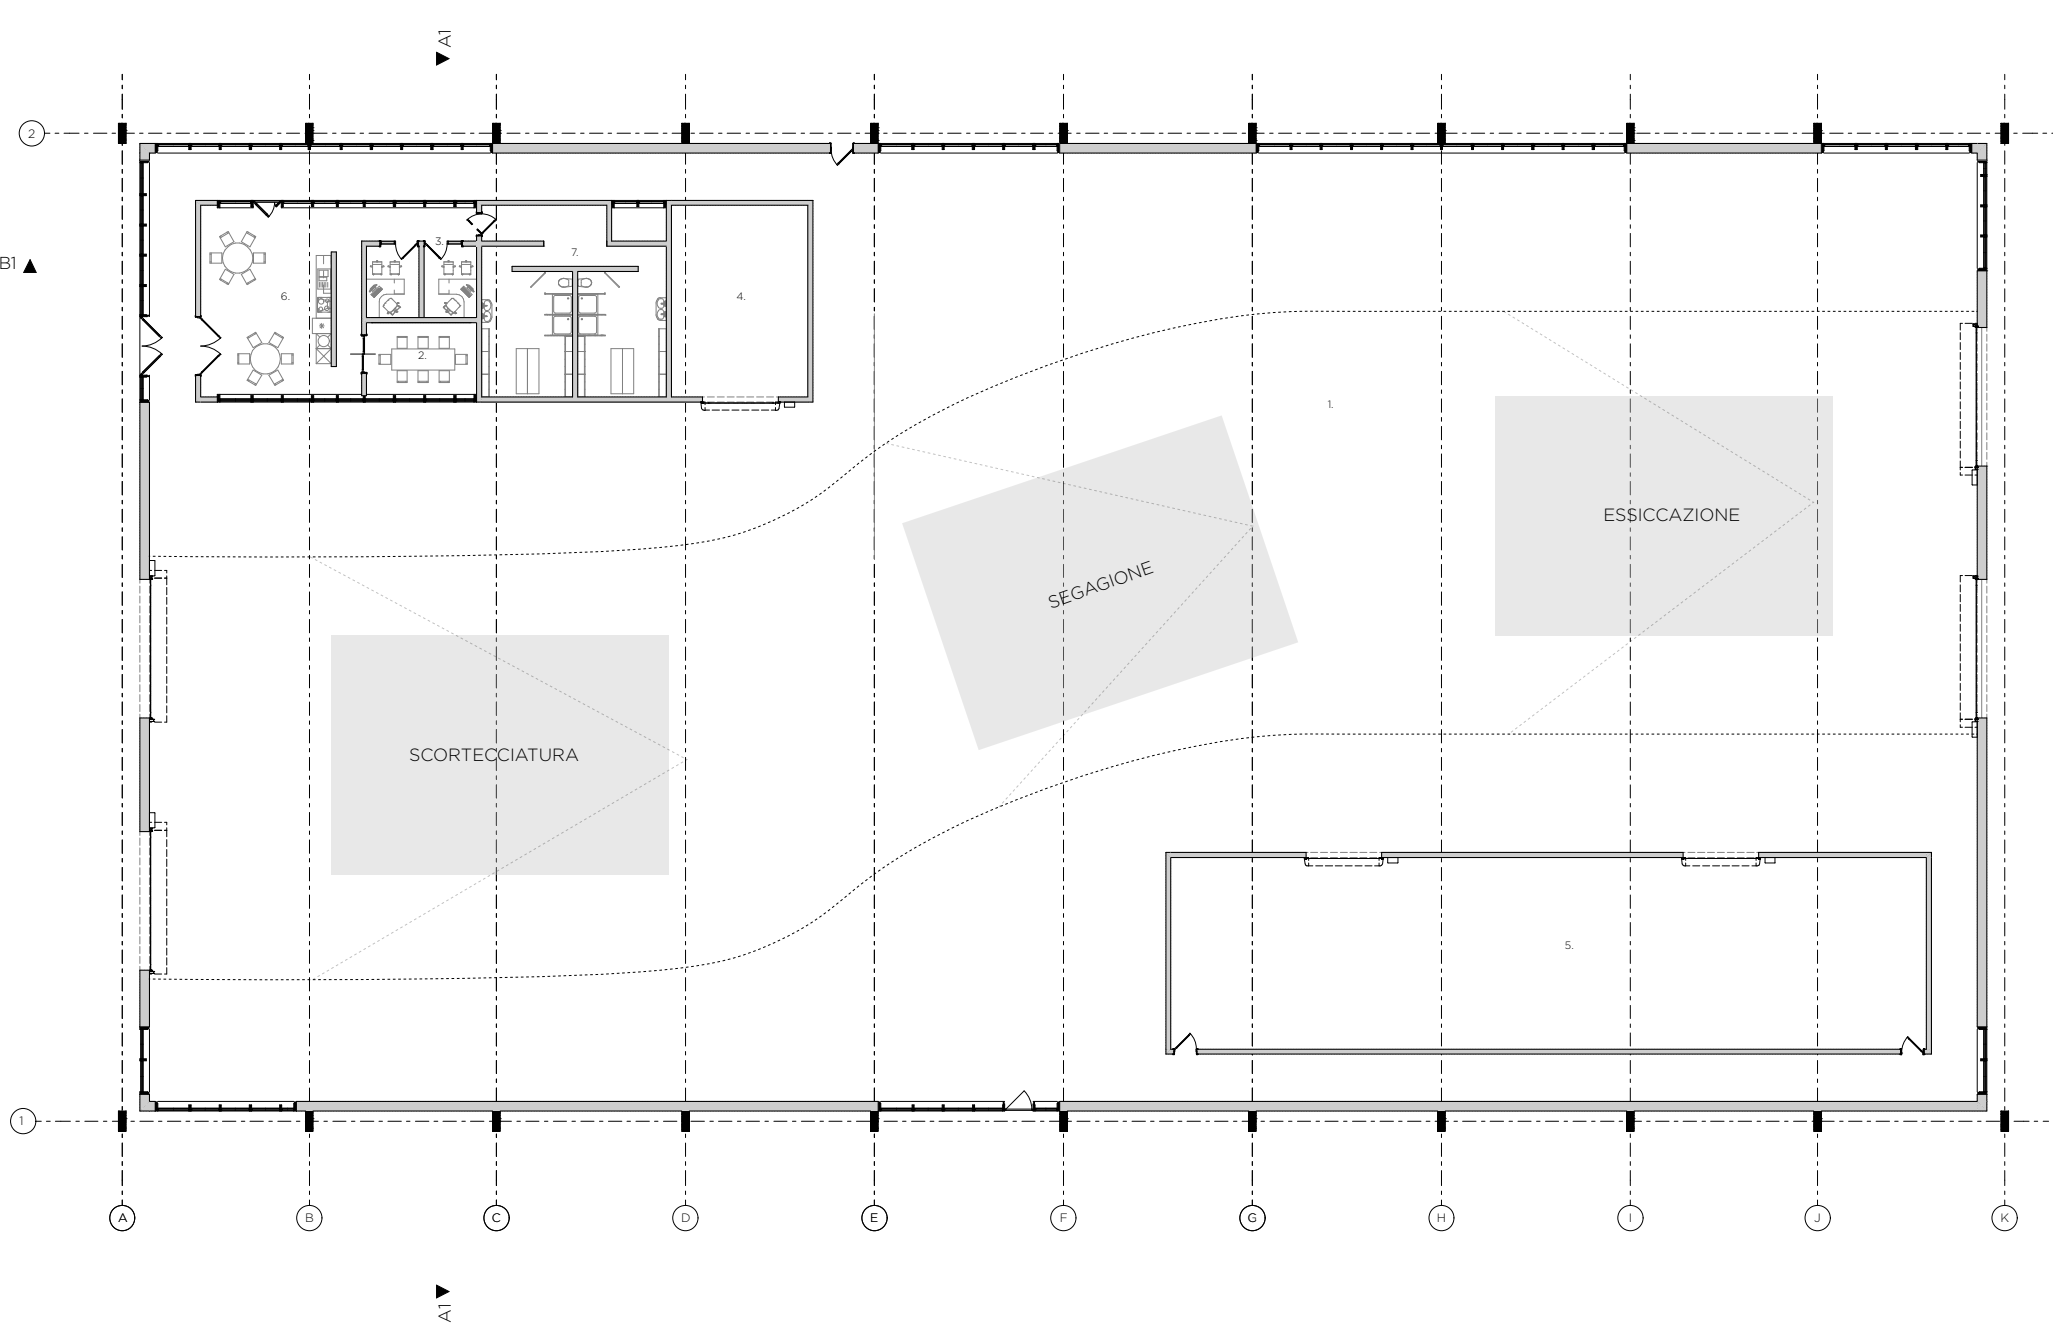


UNITA DI SECONDA TRASFORMAZIONE

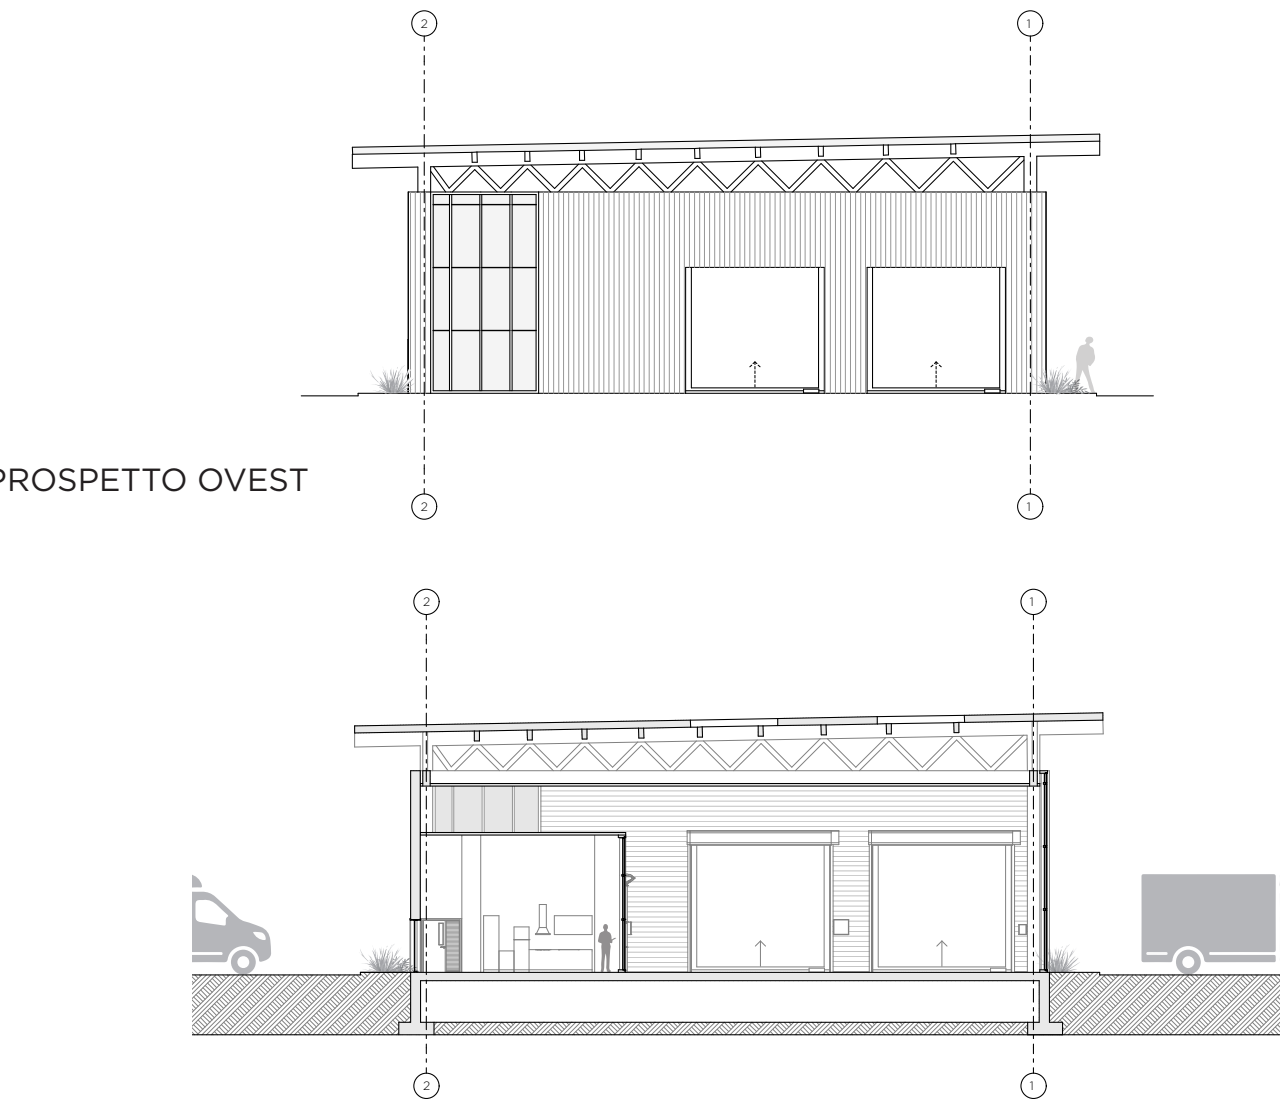



- LEGENDA
- 1. Area di Lavoro
 - 2. Sala Meeting
 - 3. Ufficio
 - 4. Locale Manutenzione
 - 5. Stoccaggio
 - 6. Cucina + Sala Pranzo
 - 7. Spogliatoio + Bagno

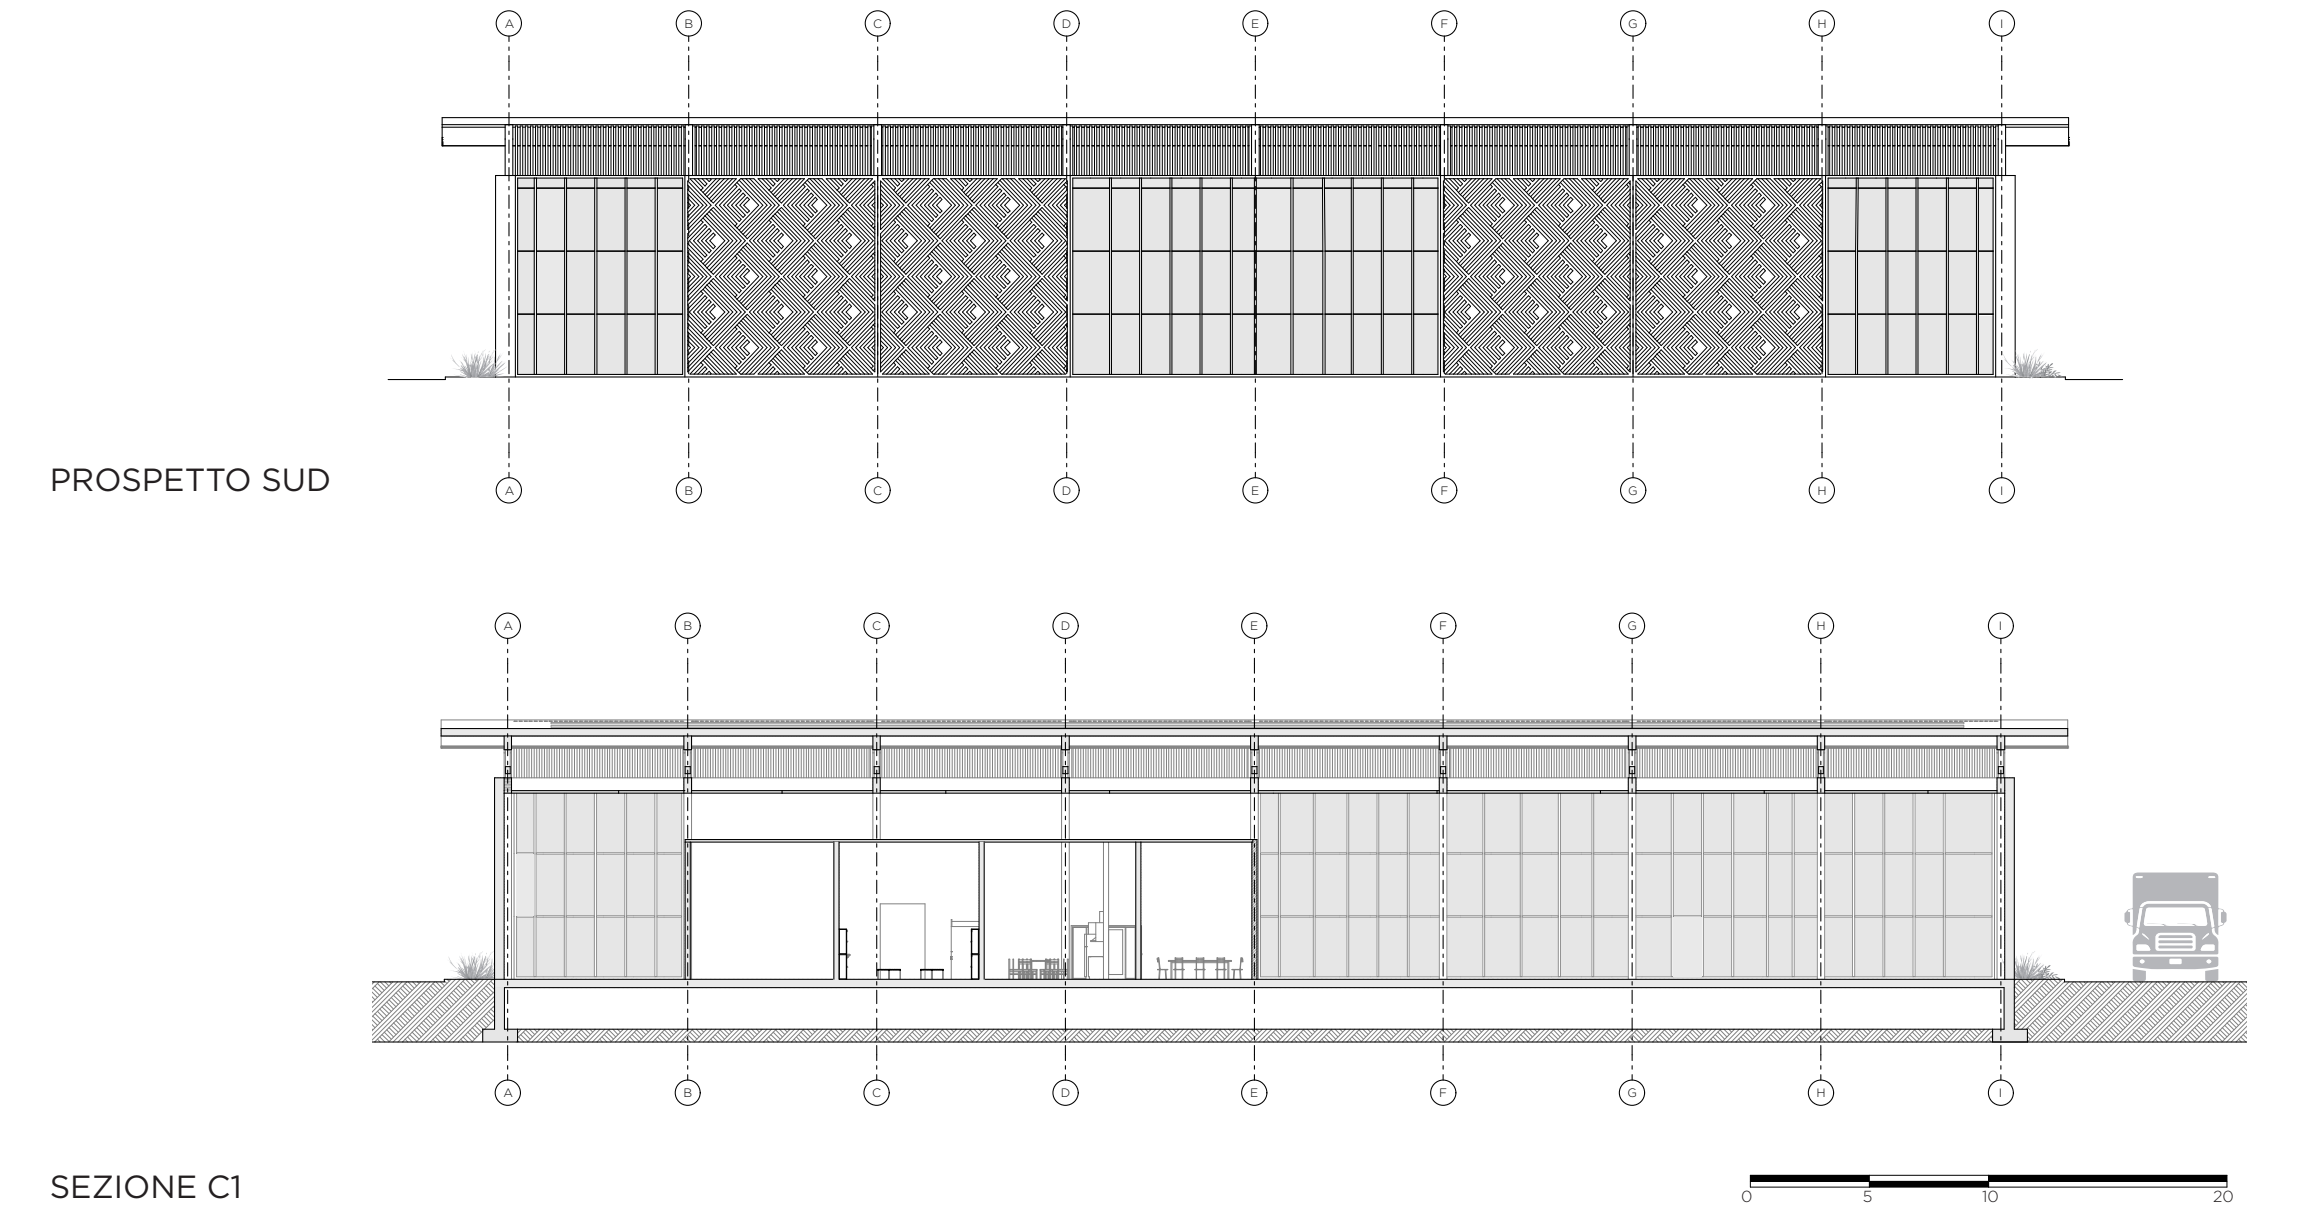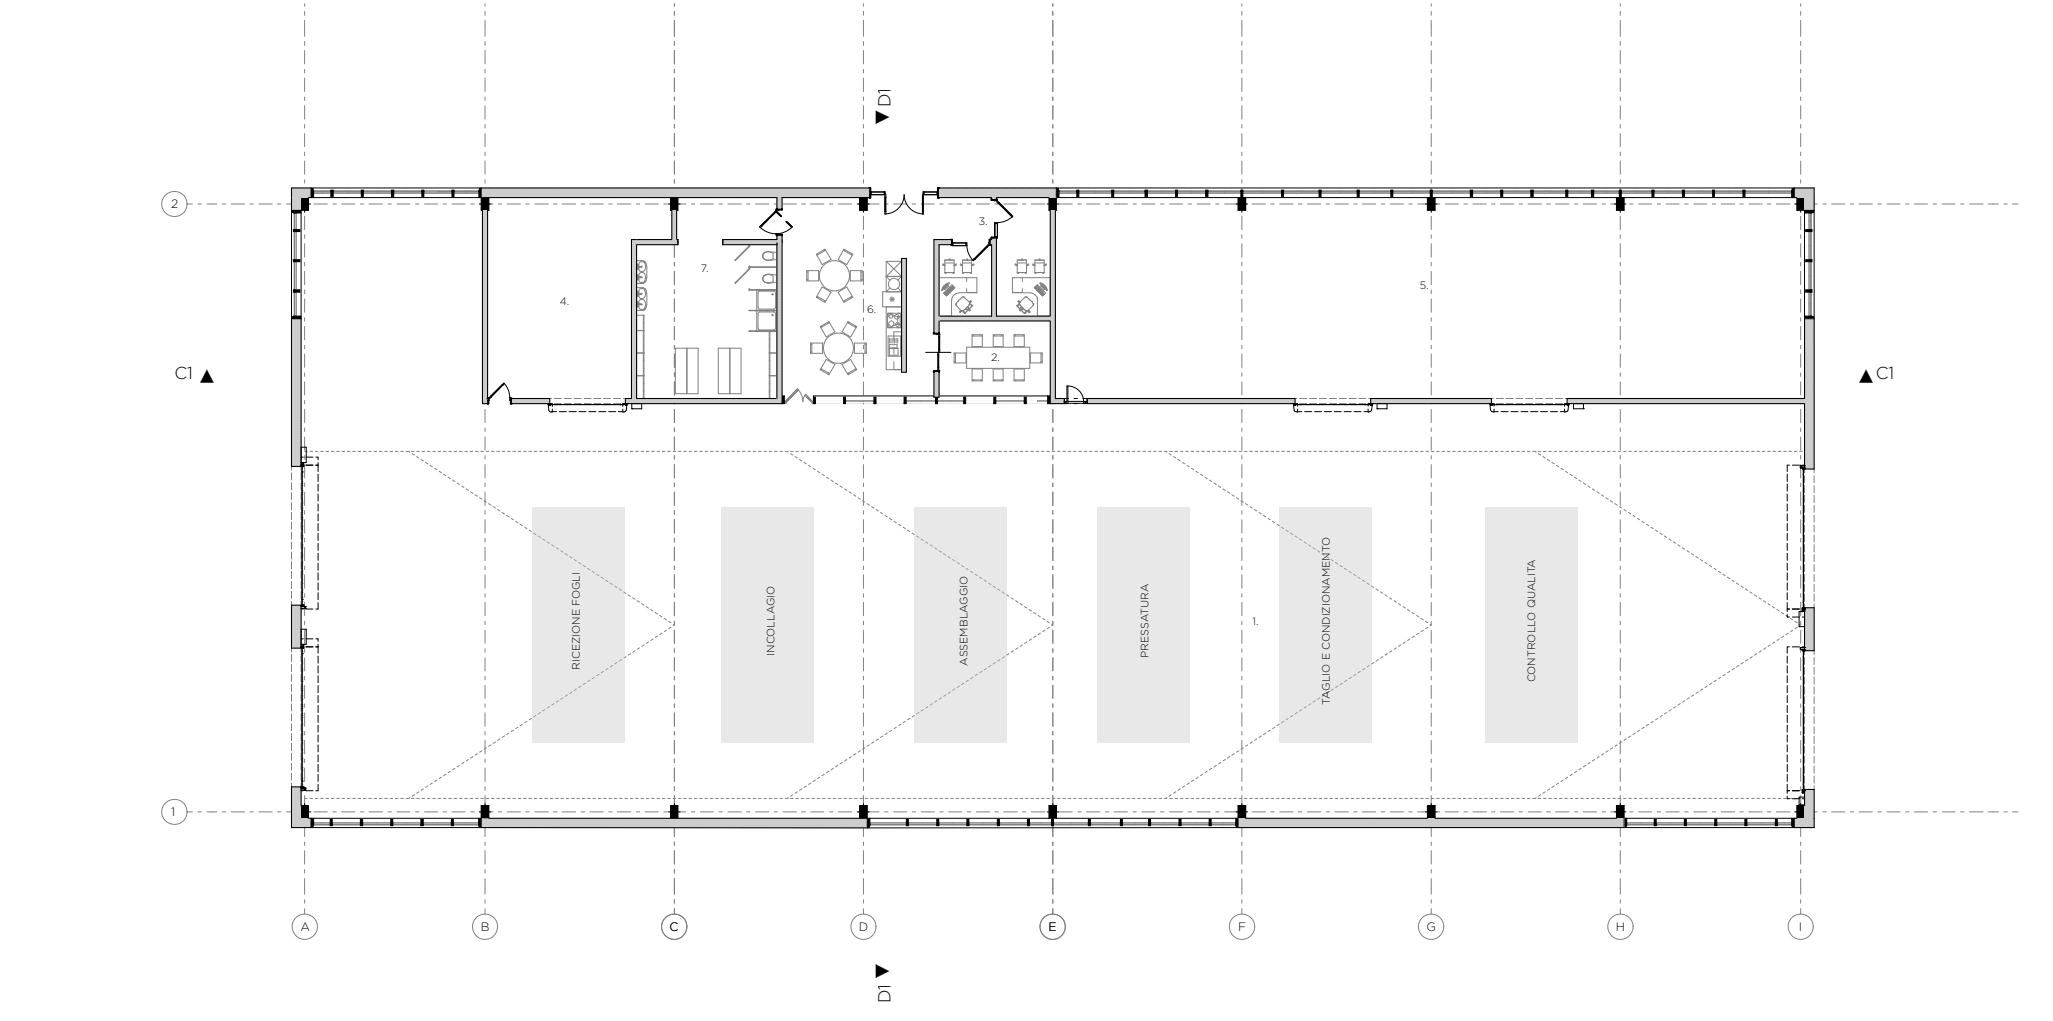

UNITA DI TERZA TRASFORMAZIONE


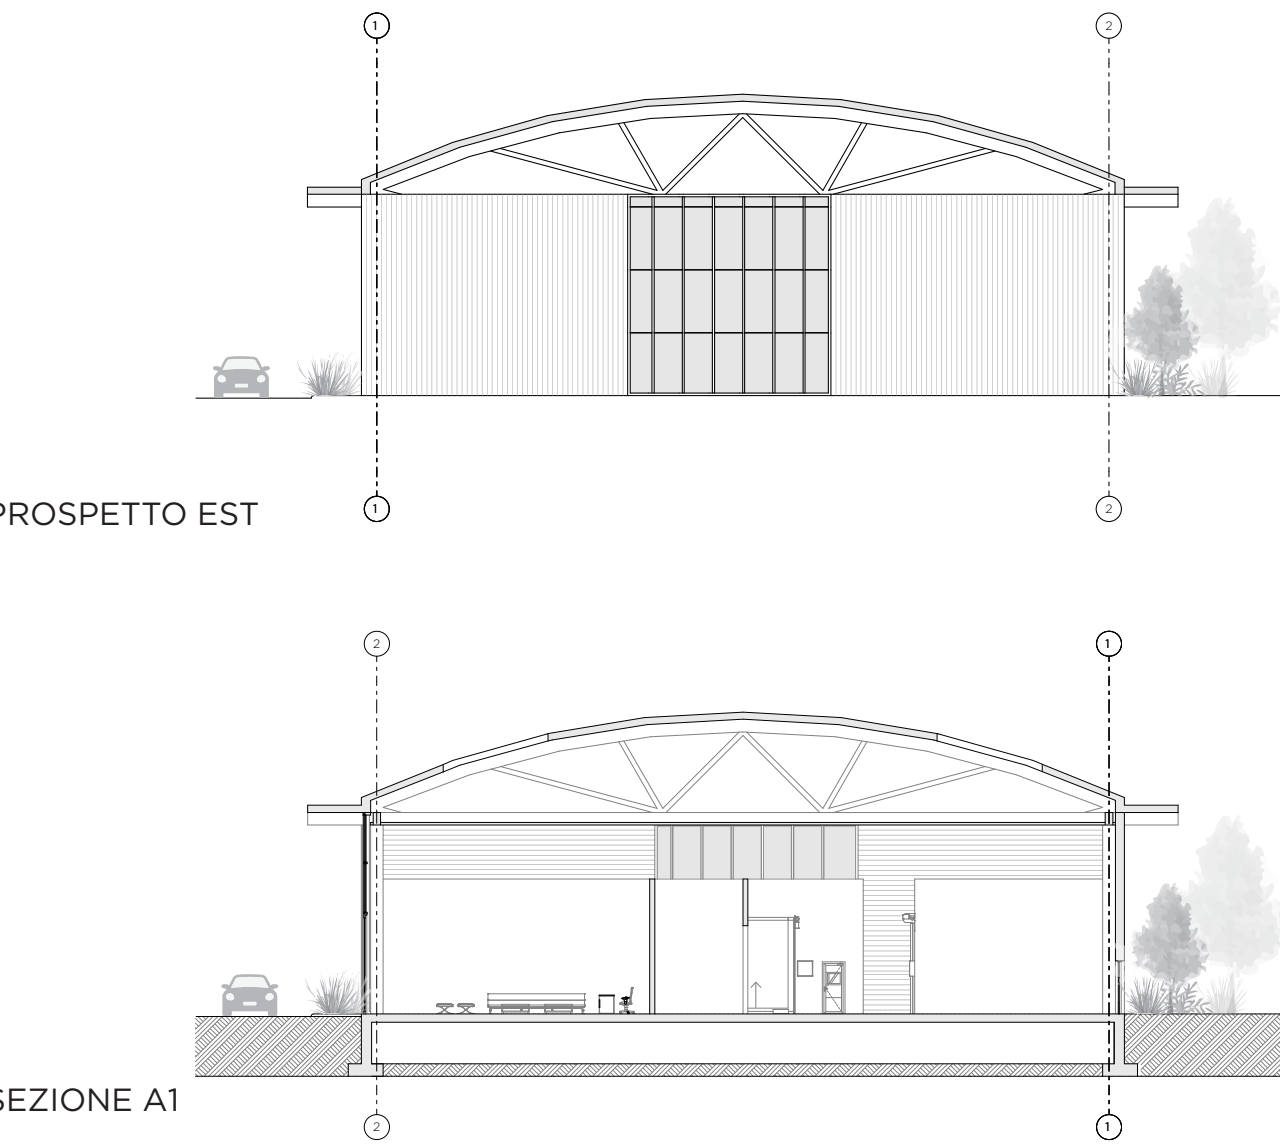


- LEGENDA
- 1. Ricezione Materiale
 - 2. Sala Meeting
 - 3. Ufficio
 - 4. Locale Manutenzione
 - 5. Essiccazione Artificiale
 - 6. Cucina + Sala Pranzo
 - 7. Spogliatoio + Bagno
 - 8. Locale Prodotti
 - 9. Lab. Verniciatura 1
 - 10. Lab. Verniciatura 2
 - 11. Stoccaggio
 - 12. Imballaggio
 - 13. Area Correzione
 - 14. Accoglienza

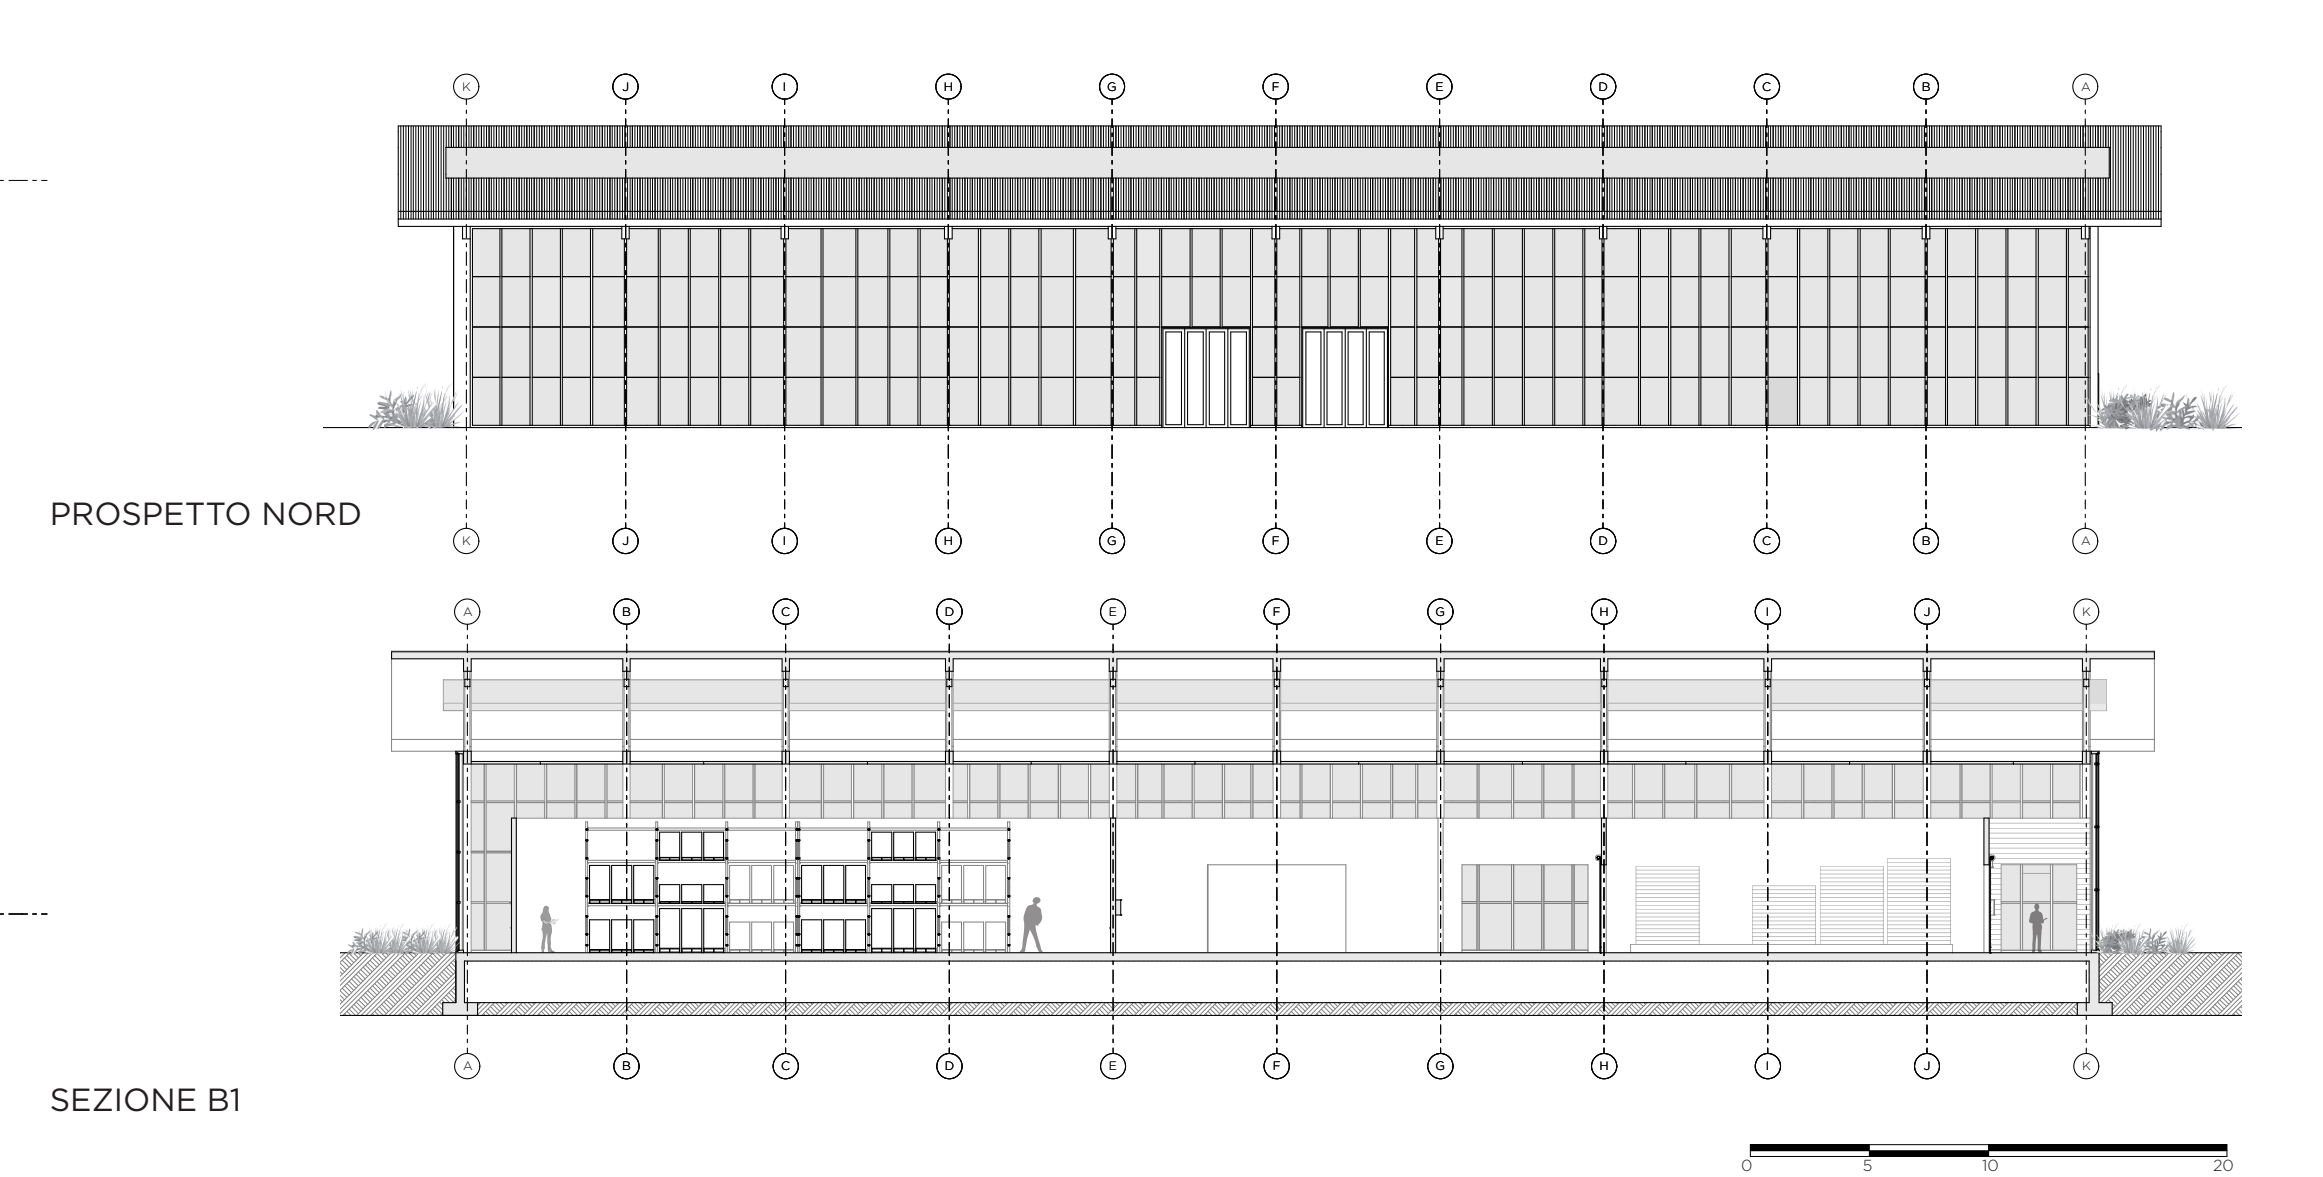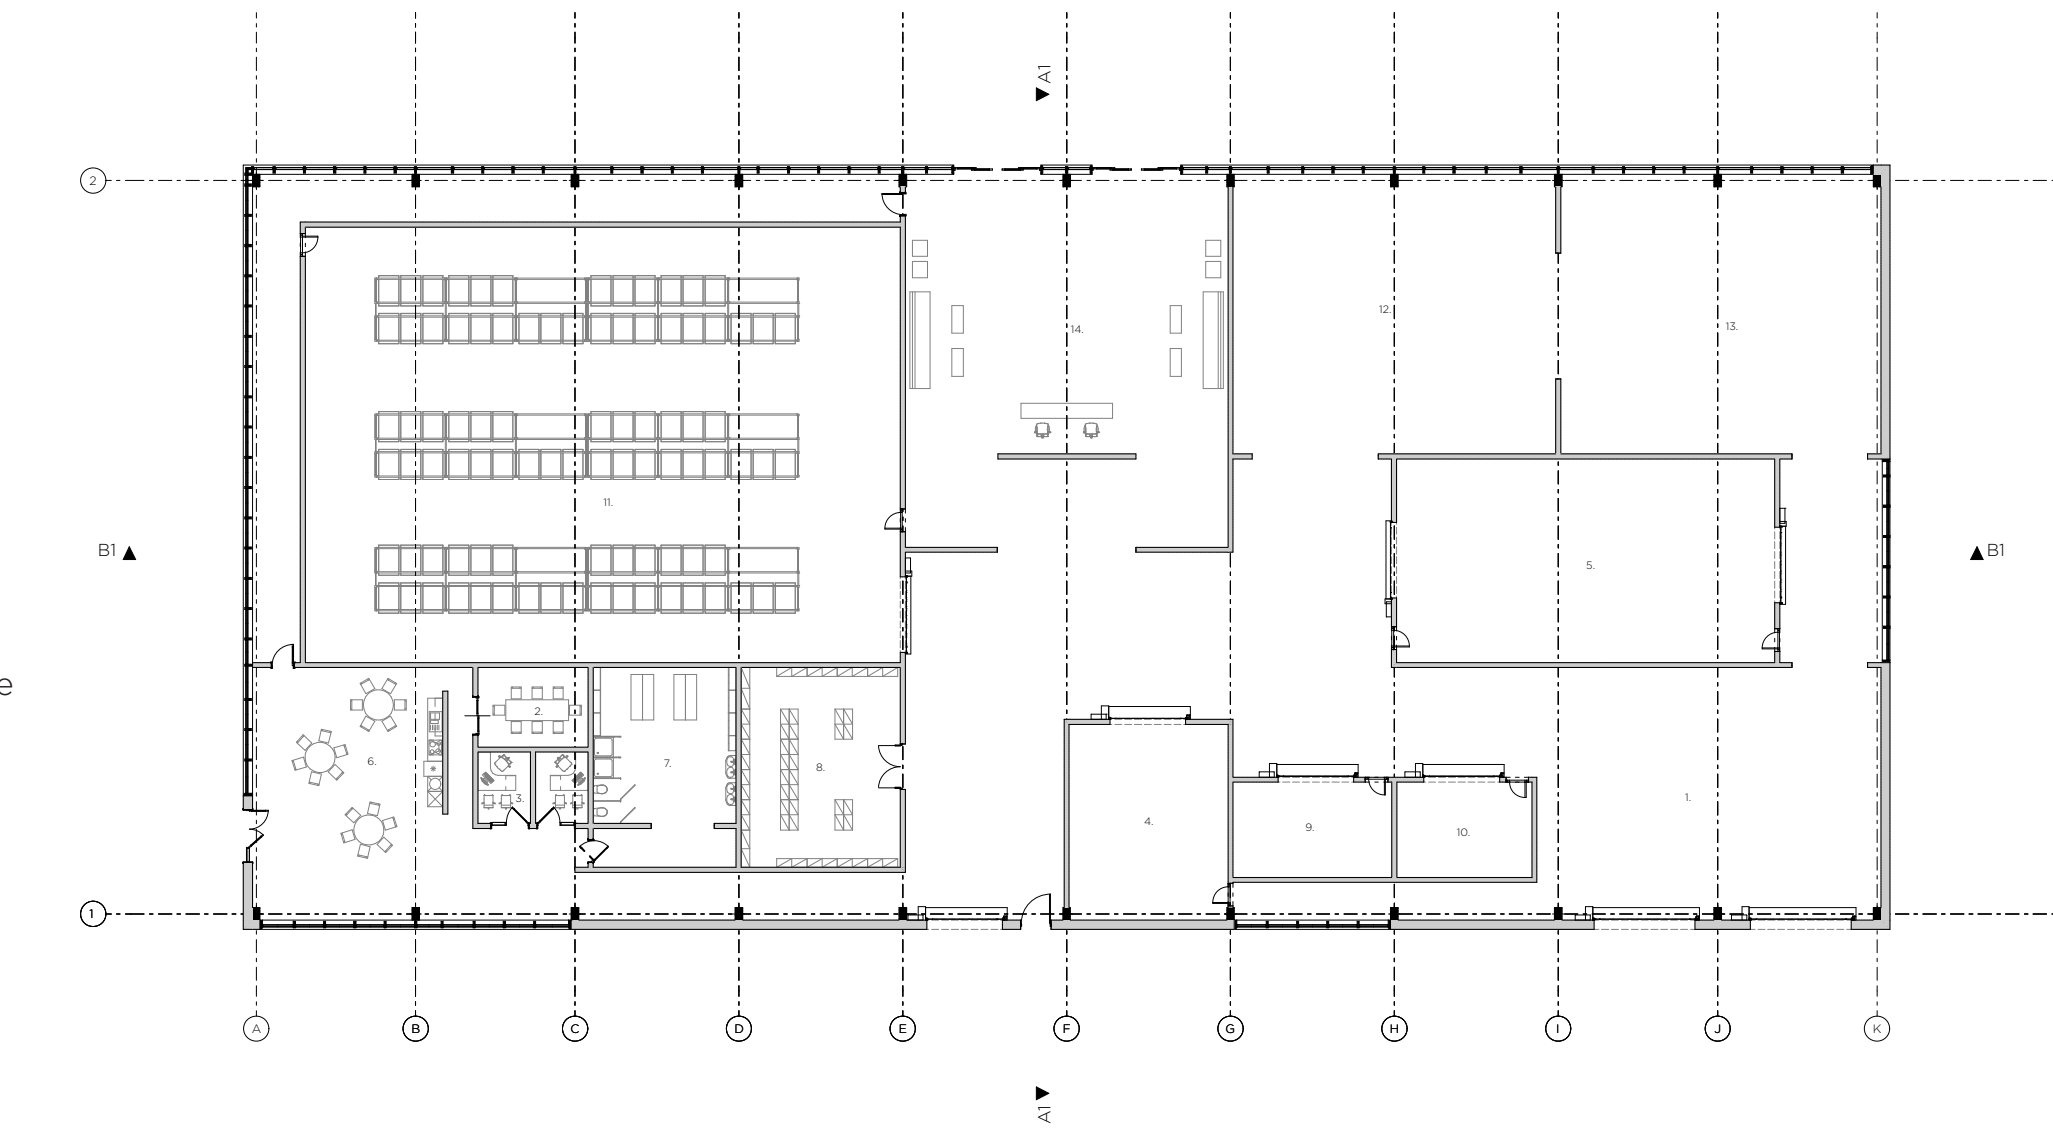





ESPLOSO ASSONOMETRICO

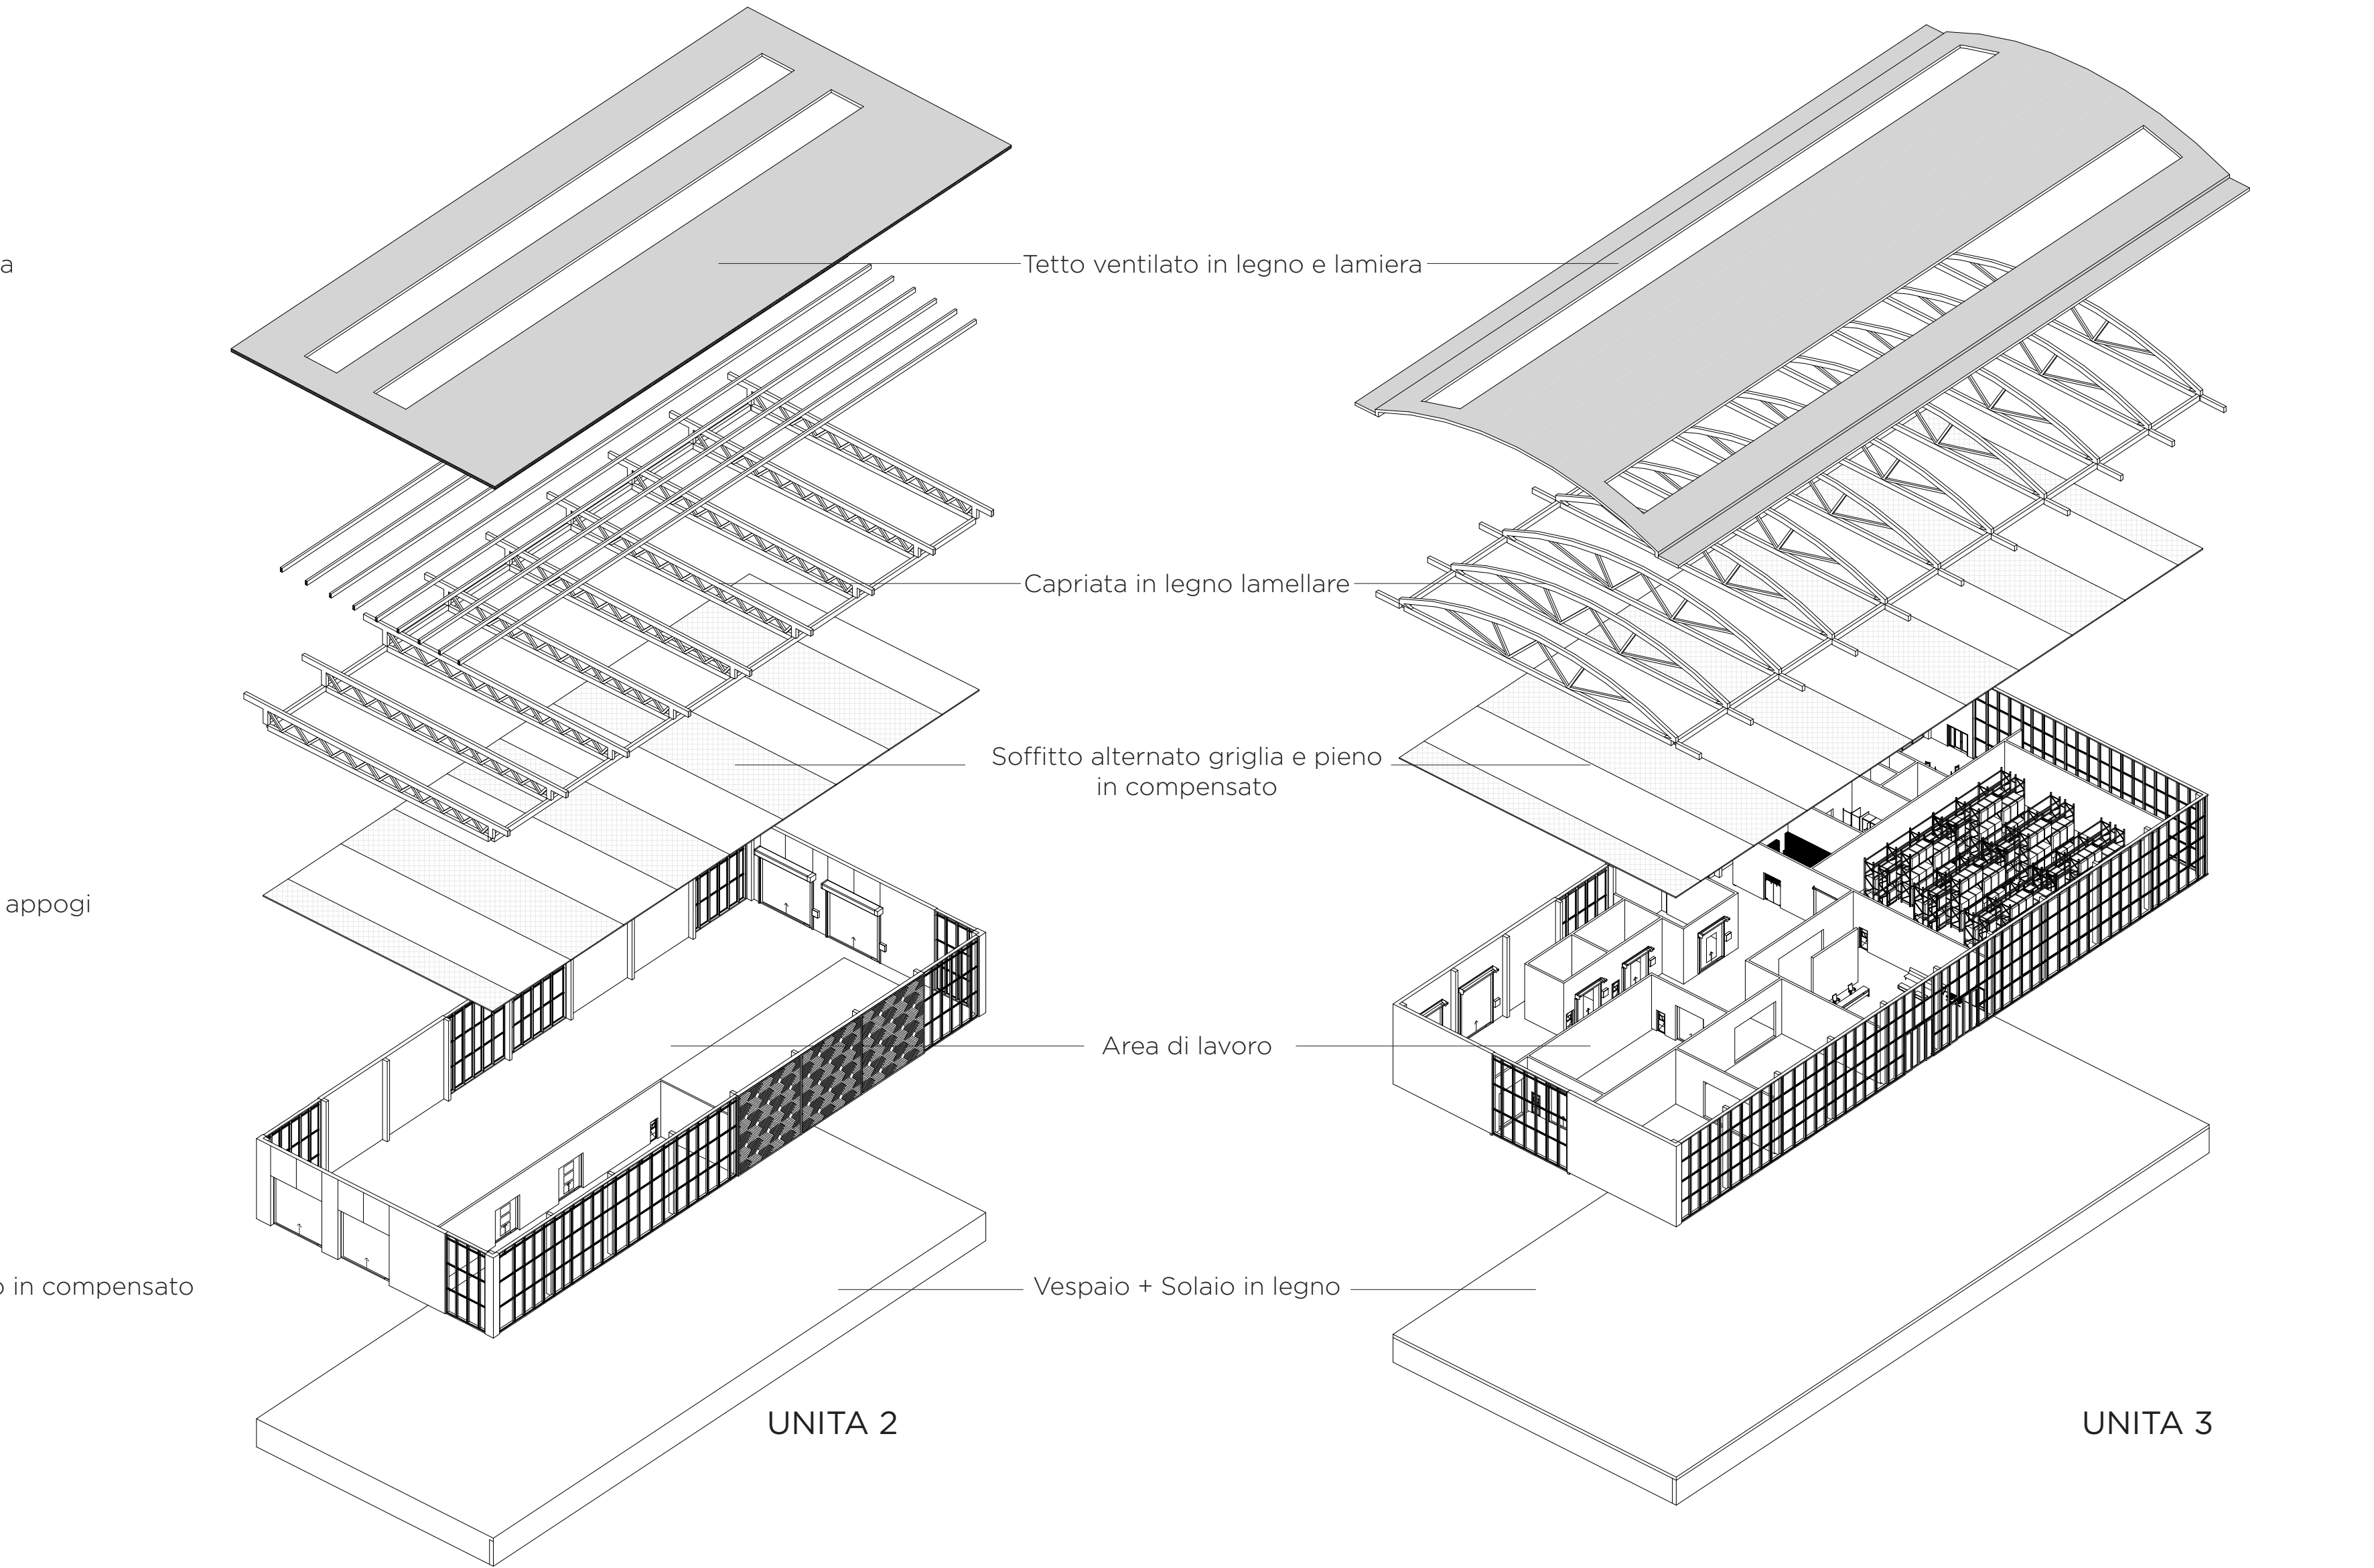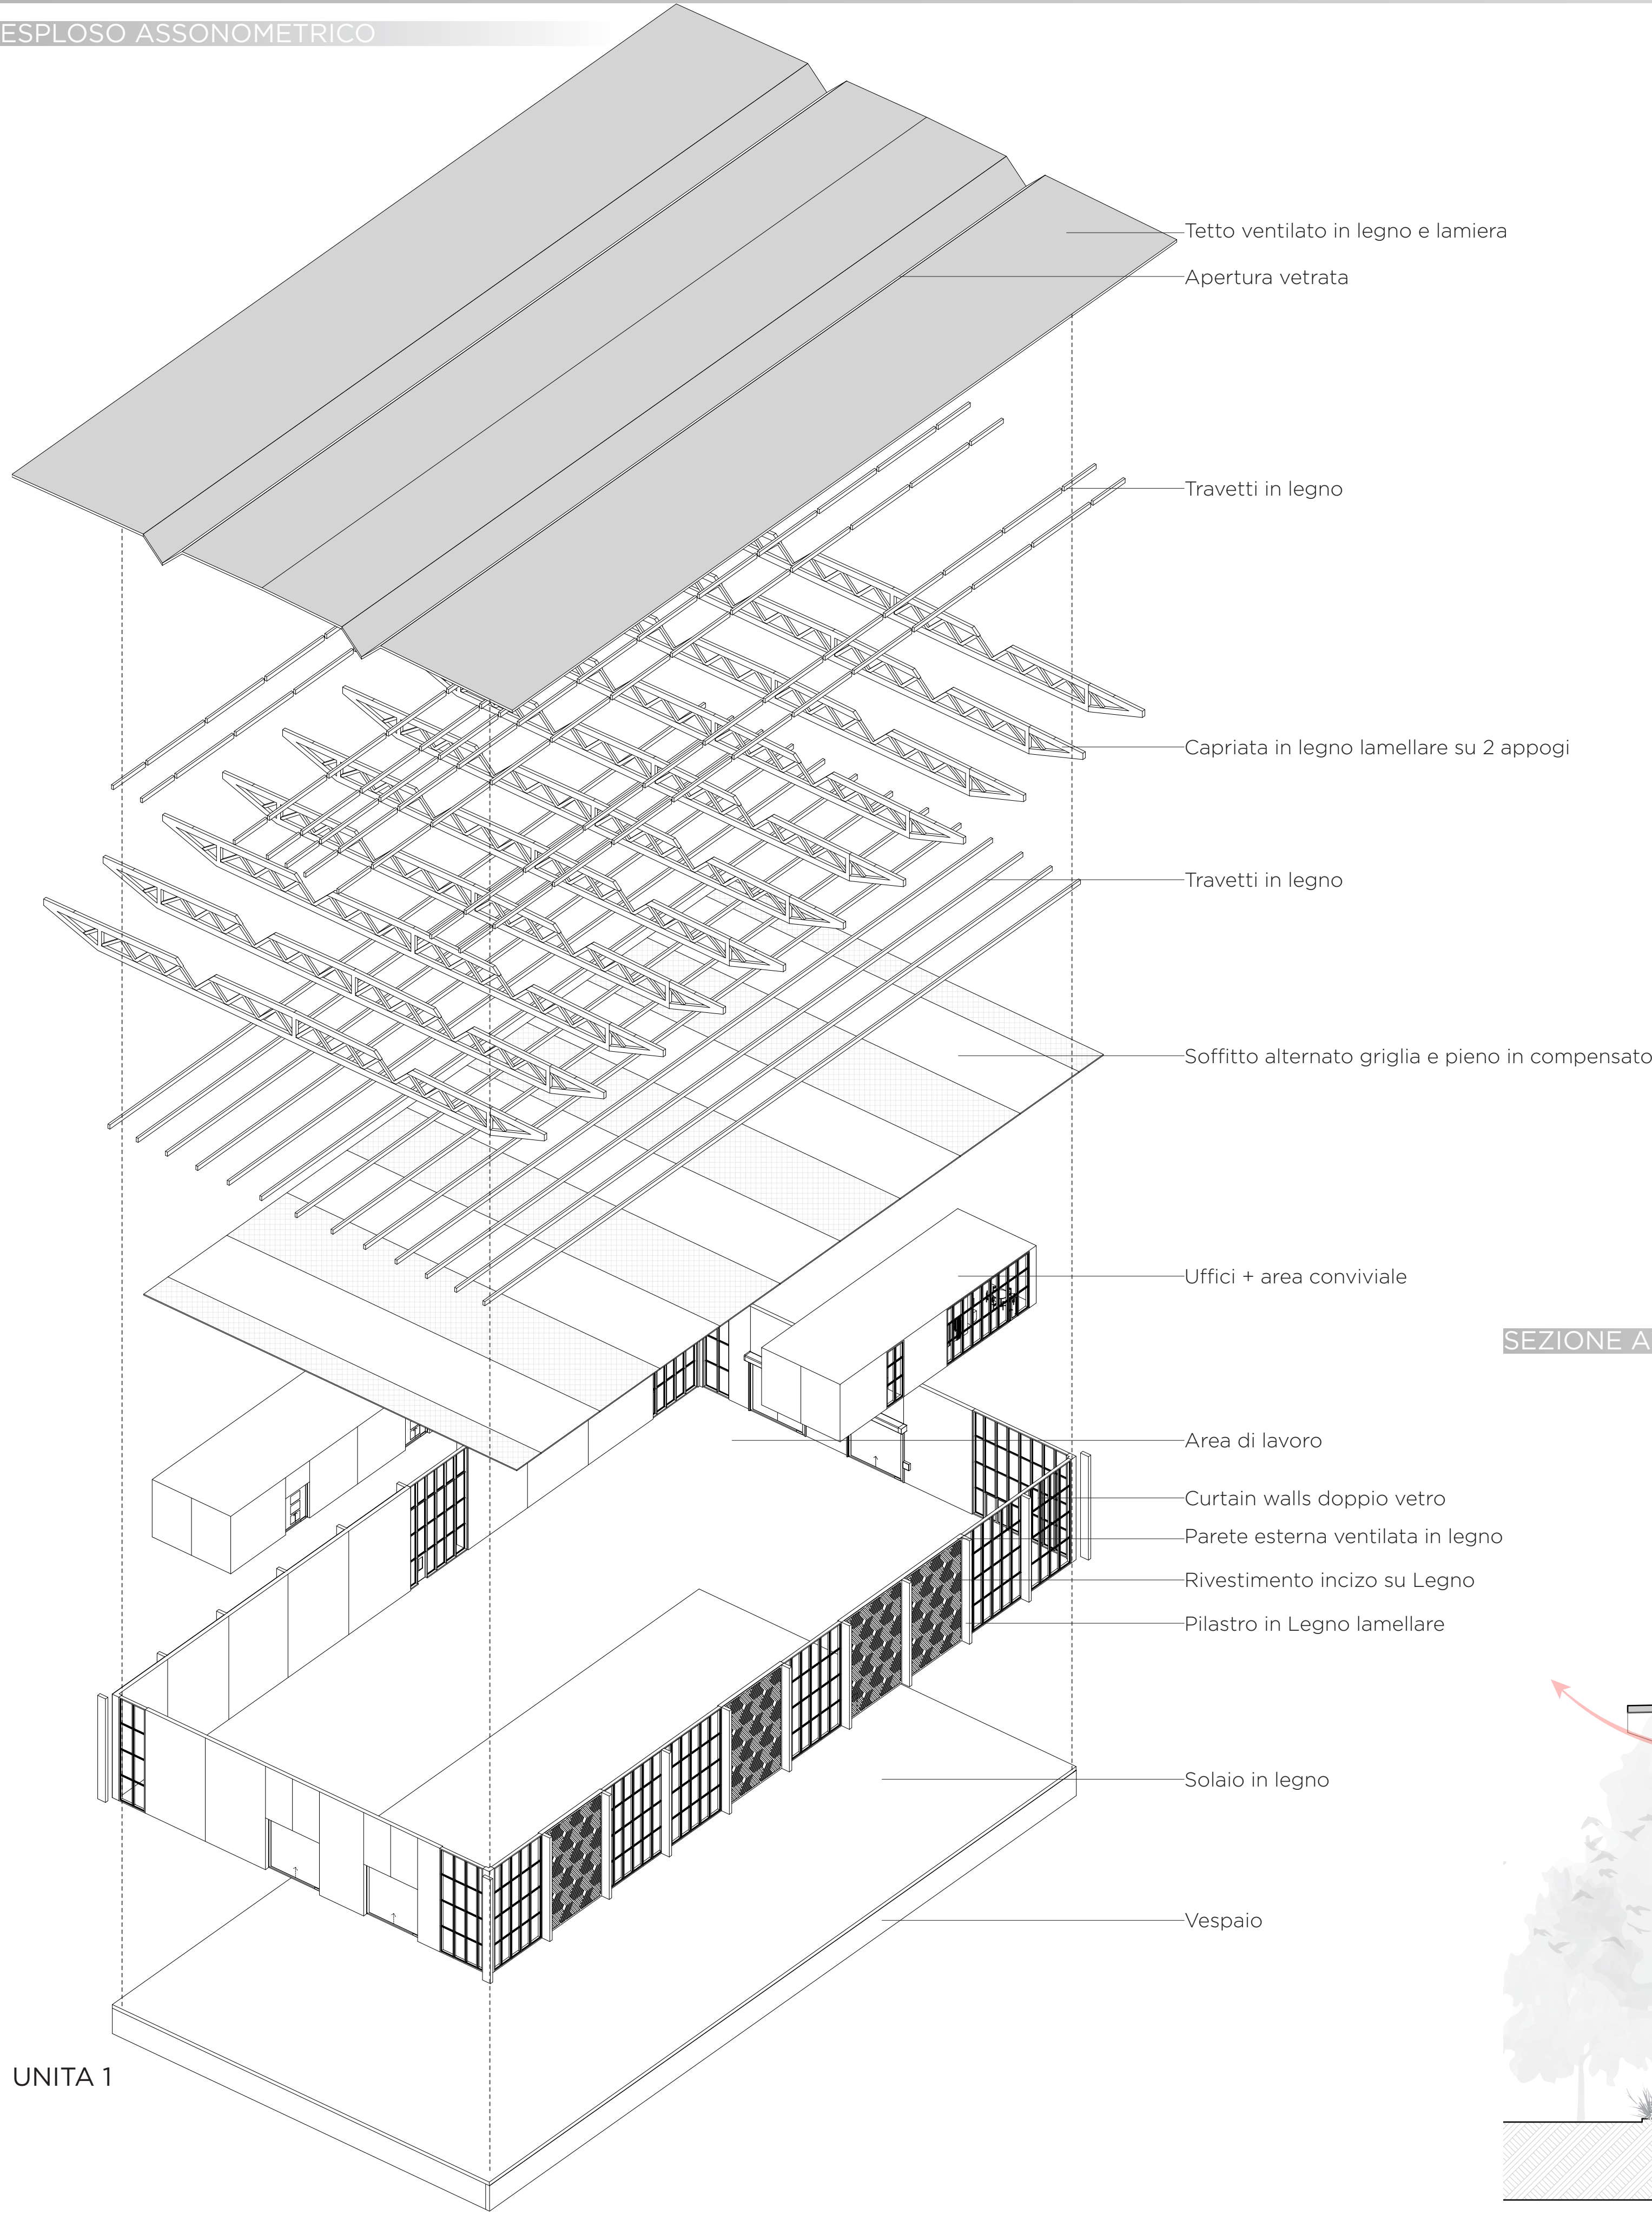


SEZIONE A1 BIOCLIMATICA

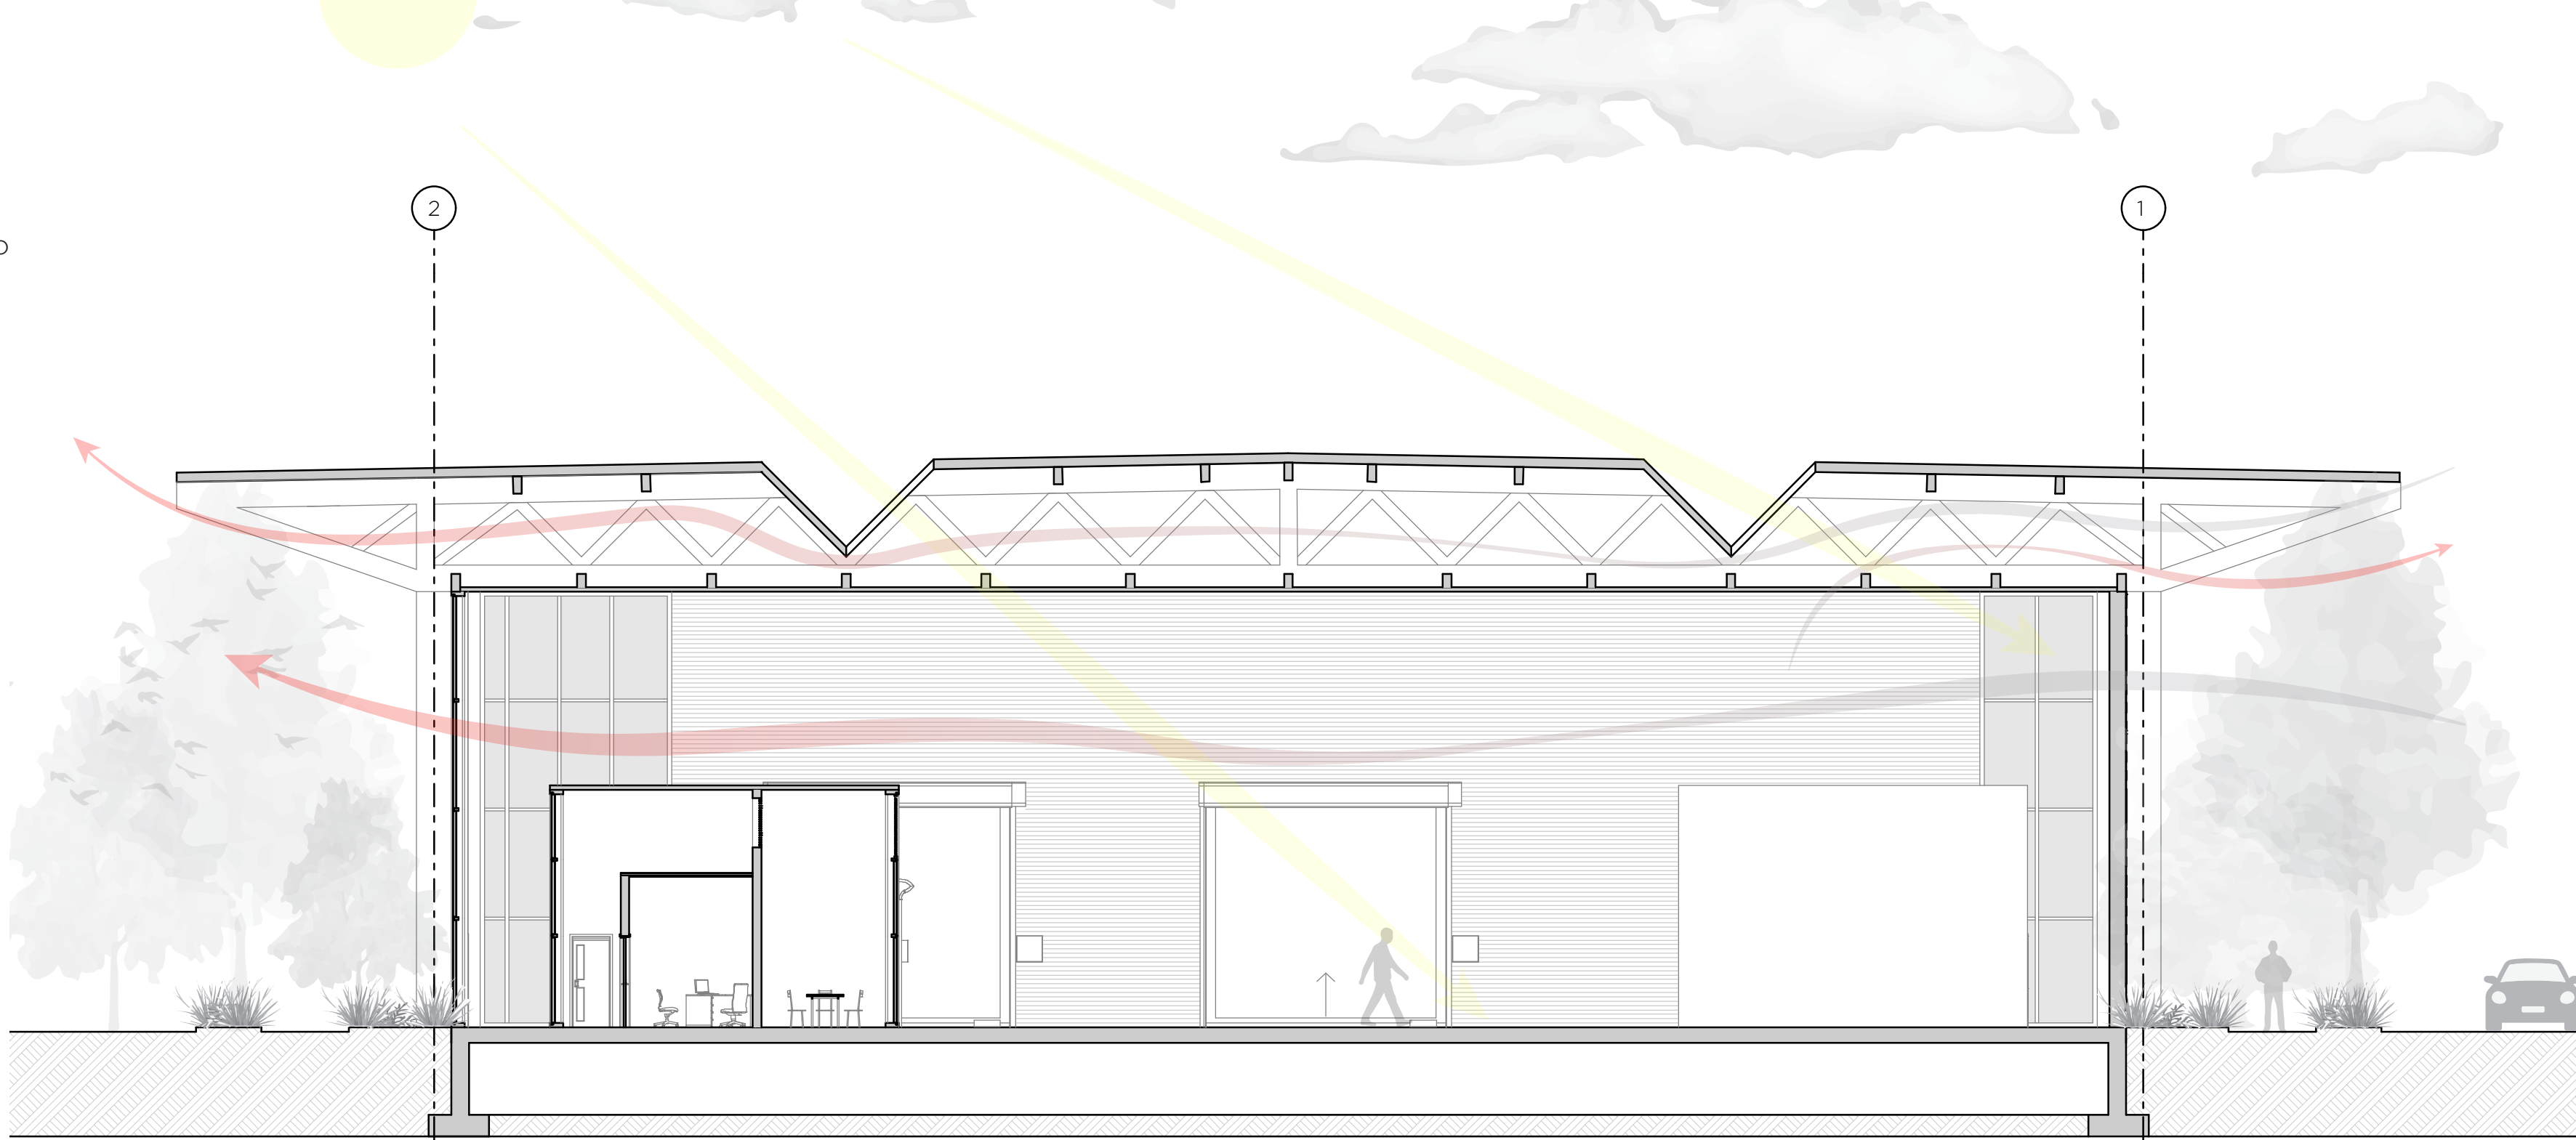

PIANTA

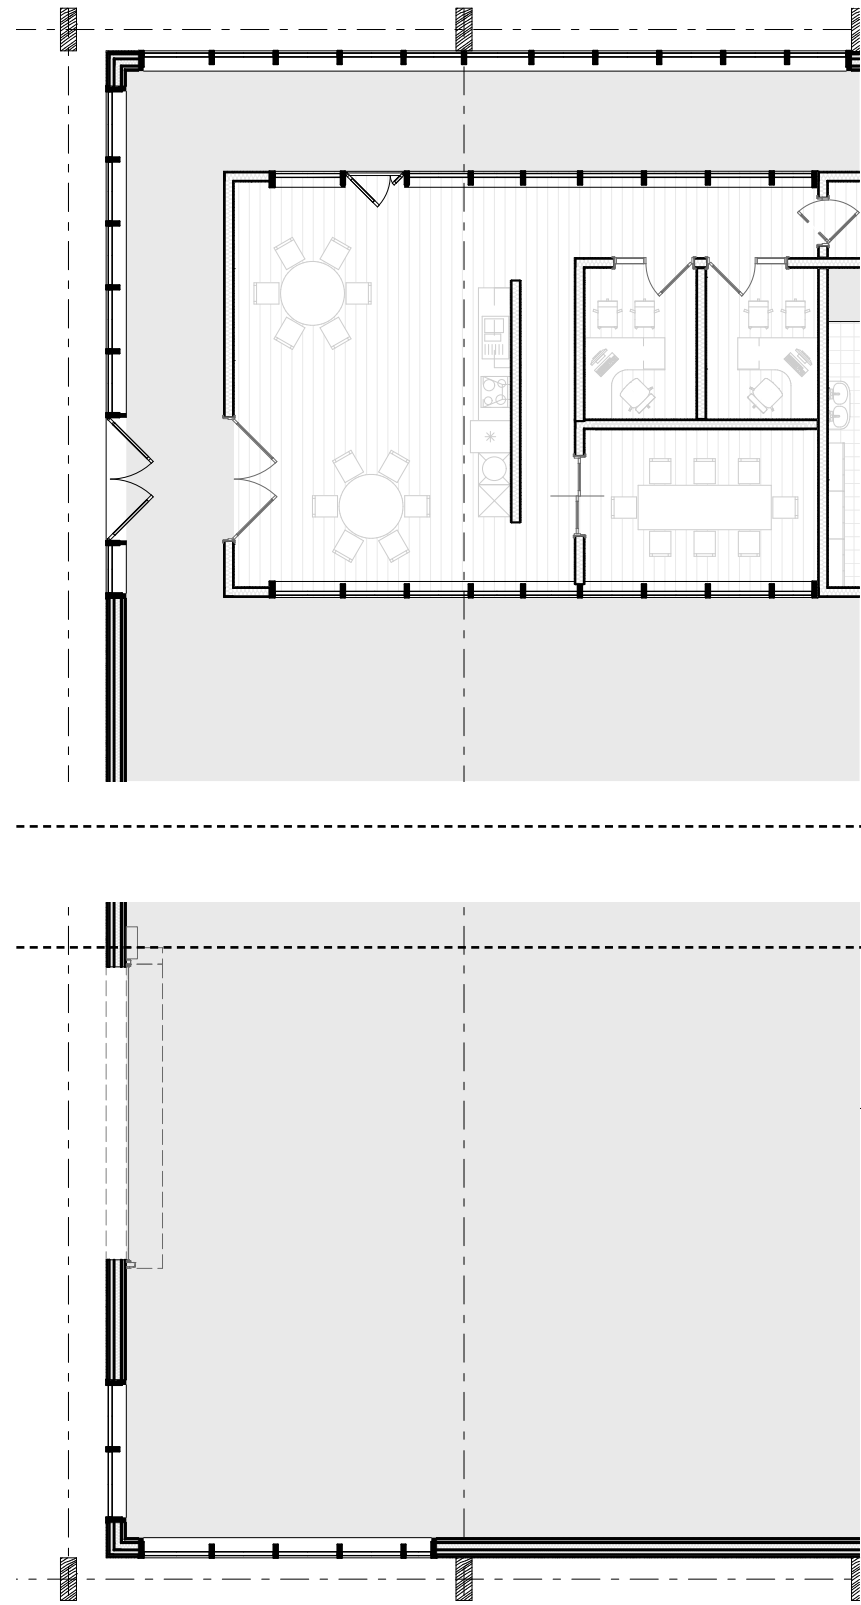

PROSPETTO DETTAGLIATO

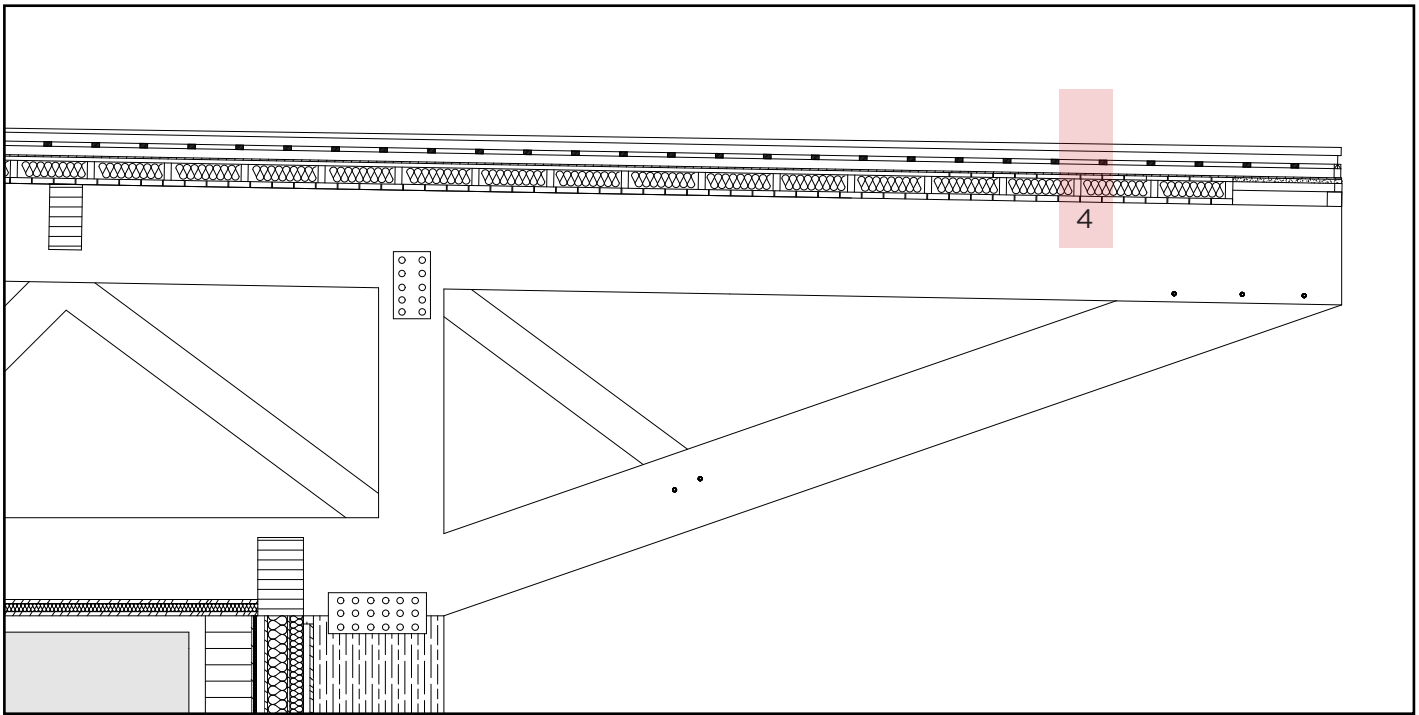

LEGENDA

- 4a

Manto di copertura , sp. 5mm
- 4b

Listello di placcaggio , sp. 4mm
- 4c

Listello di ventilazione , sp. 6mm
- 4d

Tavolato superiore , sp. 15mm
- 4e

Isolamento termico , pannello di lana di roccia , sp. 40mm
- 4f

Trave Inferiore , sp. 600mm
- 3a

Pannello di legno incizo , sp. 20mm
- 3b

Camera d'aria ventilata , sp. 40mm
- 3c

Barriera vapore , sp. 3mm
- 3d

Isolamento lana di roccia , sp. 80mm
- 3e

Pannello OSB , sp. 15mm
- 3f

Isolamento lana di roccia, sp. 120mm
- 3g

Barriera vapore , sp. 3mm
- 3h

Pannello OSB , sp. 15mm
- 3i

Camera d'aria non-ventilata , sp. 51mm
- 3j

Isolamento fibre di legno , sp. 20mm
- 3K

Pannello , sp. 13mm
- 2a

Rivestimento in Resina epossidica industriale, sp. 10mm
- 2b

Pannello di legno, sp. 30mm
- 2c

Pannello OSB , sp. 50mm
- 2d

Isolamento fibre di legno , sp. 55mm
- 2e

Barriera vapore , sp. 5mm
- 2f

Legno lamellare , sp. 200mm
- 2g

Vespaio
- 1a

Pilastro in legno , 800 x 300 mm
- 1b

Infisso curtain walls , 300mm
- 1c

Vetro esterno chiaro temperato , sp. 4mm
- 1d

Intercapedine di gas , sp. 16mm
- 1e

Vetro interno chiaro , sp. 4mm

SEZIONE DETTAGLIATA

