UNIVERSITÀ DEGLI STUDI DI CAMERINO

SCUOLA DI ARCHITETTURA E DESIGN "E. VITTORIA"

CORSO DI LAUREA IN ARCHITETTURA

TITOLO DELLA TESI

A LINE TO THE FUTURE: CULTURE REGENERATION OF THE YOUTH SPORT CENTER IN PRISHTINA

Laureando/a

Nome: Qendron Mema

Firma……

Relatore

Nome: Giulia Menzietti

Firma……

Se presente eventuale Correlatore indicarne nominativo/i

- Giuseppe Ciorra
- Luca Di Lorenzo Latini

ANNO ACCADEMICO

2024/2025

UNIVERSITA' DEGLI STUDI DI CAMERINO _Scuola di Architettura e Design "Eduardo Vittoria" _sede di Ascoli Piceno _Laurea Magistrale in Architettura A.A. 2025/2026

TITOLO TESI: A LINE TO THE FUTURE, CULTURE REGENERATION OF THE YOUTH SPORT CENTER IN PRISHTINA

Relatori: prof.ssa Giulia Menzietti prof. Pippo Ciorra

Correlatori: prof. Luca Di Lorenzo Latini

Laureando: Qendron Mema

La tesi propone il riuso architettonico come strumento di trasformazione urbana nel contesto post-socialista di Prishtina, attraverso la rigenerazione dello Youth Sport Center, un complesso modernista jugoslavo oggi in rovina. L'obiettivo non è restaurare né conservare in modo filologico, ma riattivare il relitto trasformandolo in un nuovo polo culturale e produttivo per la città.
Il progetto introduce un innesto architettonico che dialoga con la struttura esistente invece di sostituirla: una presenza simbiotica capace di generare nuove relazioni spaziali, sociali e funzionali. Il complesso viene così riconfigurato come infrastruttura culturale urbana, includendo spazi pubblici, musei, laboratori, aree di ricerca e ambienti per la creatività.
La memoria del modernismo jugoslavo non è trattata come nostalgico monumento, ma come materia critica per reimmaginare pratiche contemporanee e attivare processi di rigenerazione sociale. L'innesto diventa la strategia per riattivare i relitti del Novecento, riaprendo temporalità interrotte e trasformando la rovina in risorsa. In questo modo la tesi propone una visione evolutiva della città, concepita come sistema aperto, stratificato e continuamente reinterpretabile.

OUT BORDER CONNECTION

NATIONALS ASSETMENTS

PRISHTINA

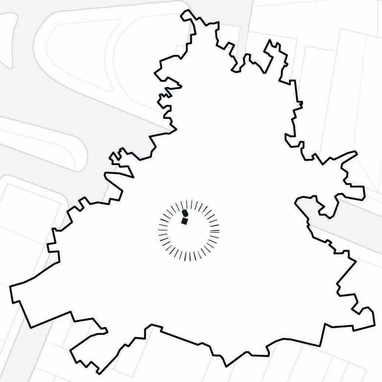

POPULATION SCHEMES

0-17	27,7%
18-64	62,4%
18-64	9,9%

Popolazione **Distretto Prishtina** **511.307**

Popolazione **Comune Prishtina** **227.466**

Students **Pubblic** University numbers **22.316**

Students **Private** University numbers **16.680**

PRISHTINA LAND MARKERSA

1 YOUTH SPORT CENTER 1971

2 GRAND HOTEL PRISHTINA

3 NATIONAL LIBRARY

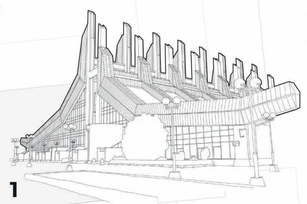

1

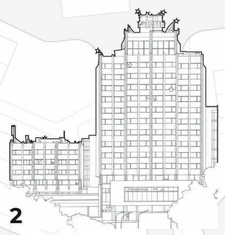

2

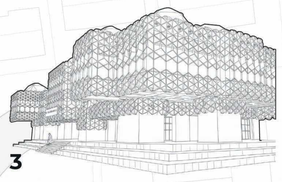

3

MASTERPLAN SCALA 1:1000

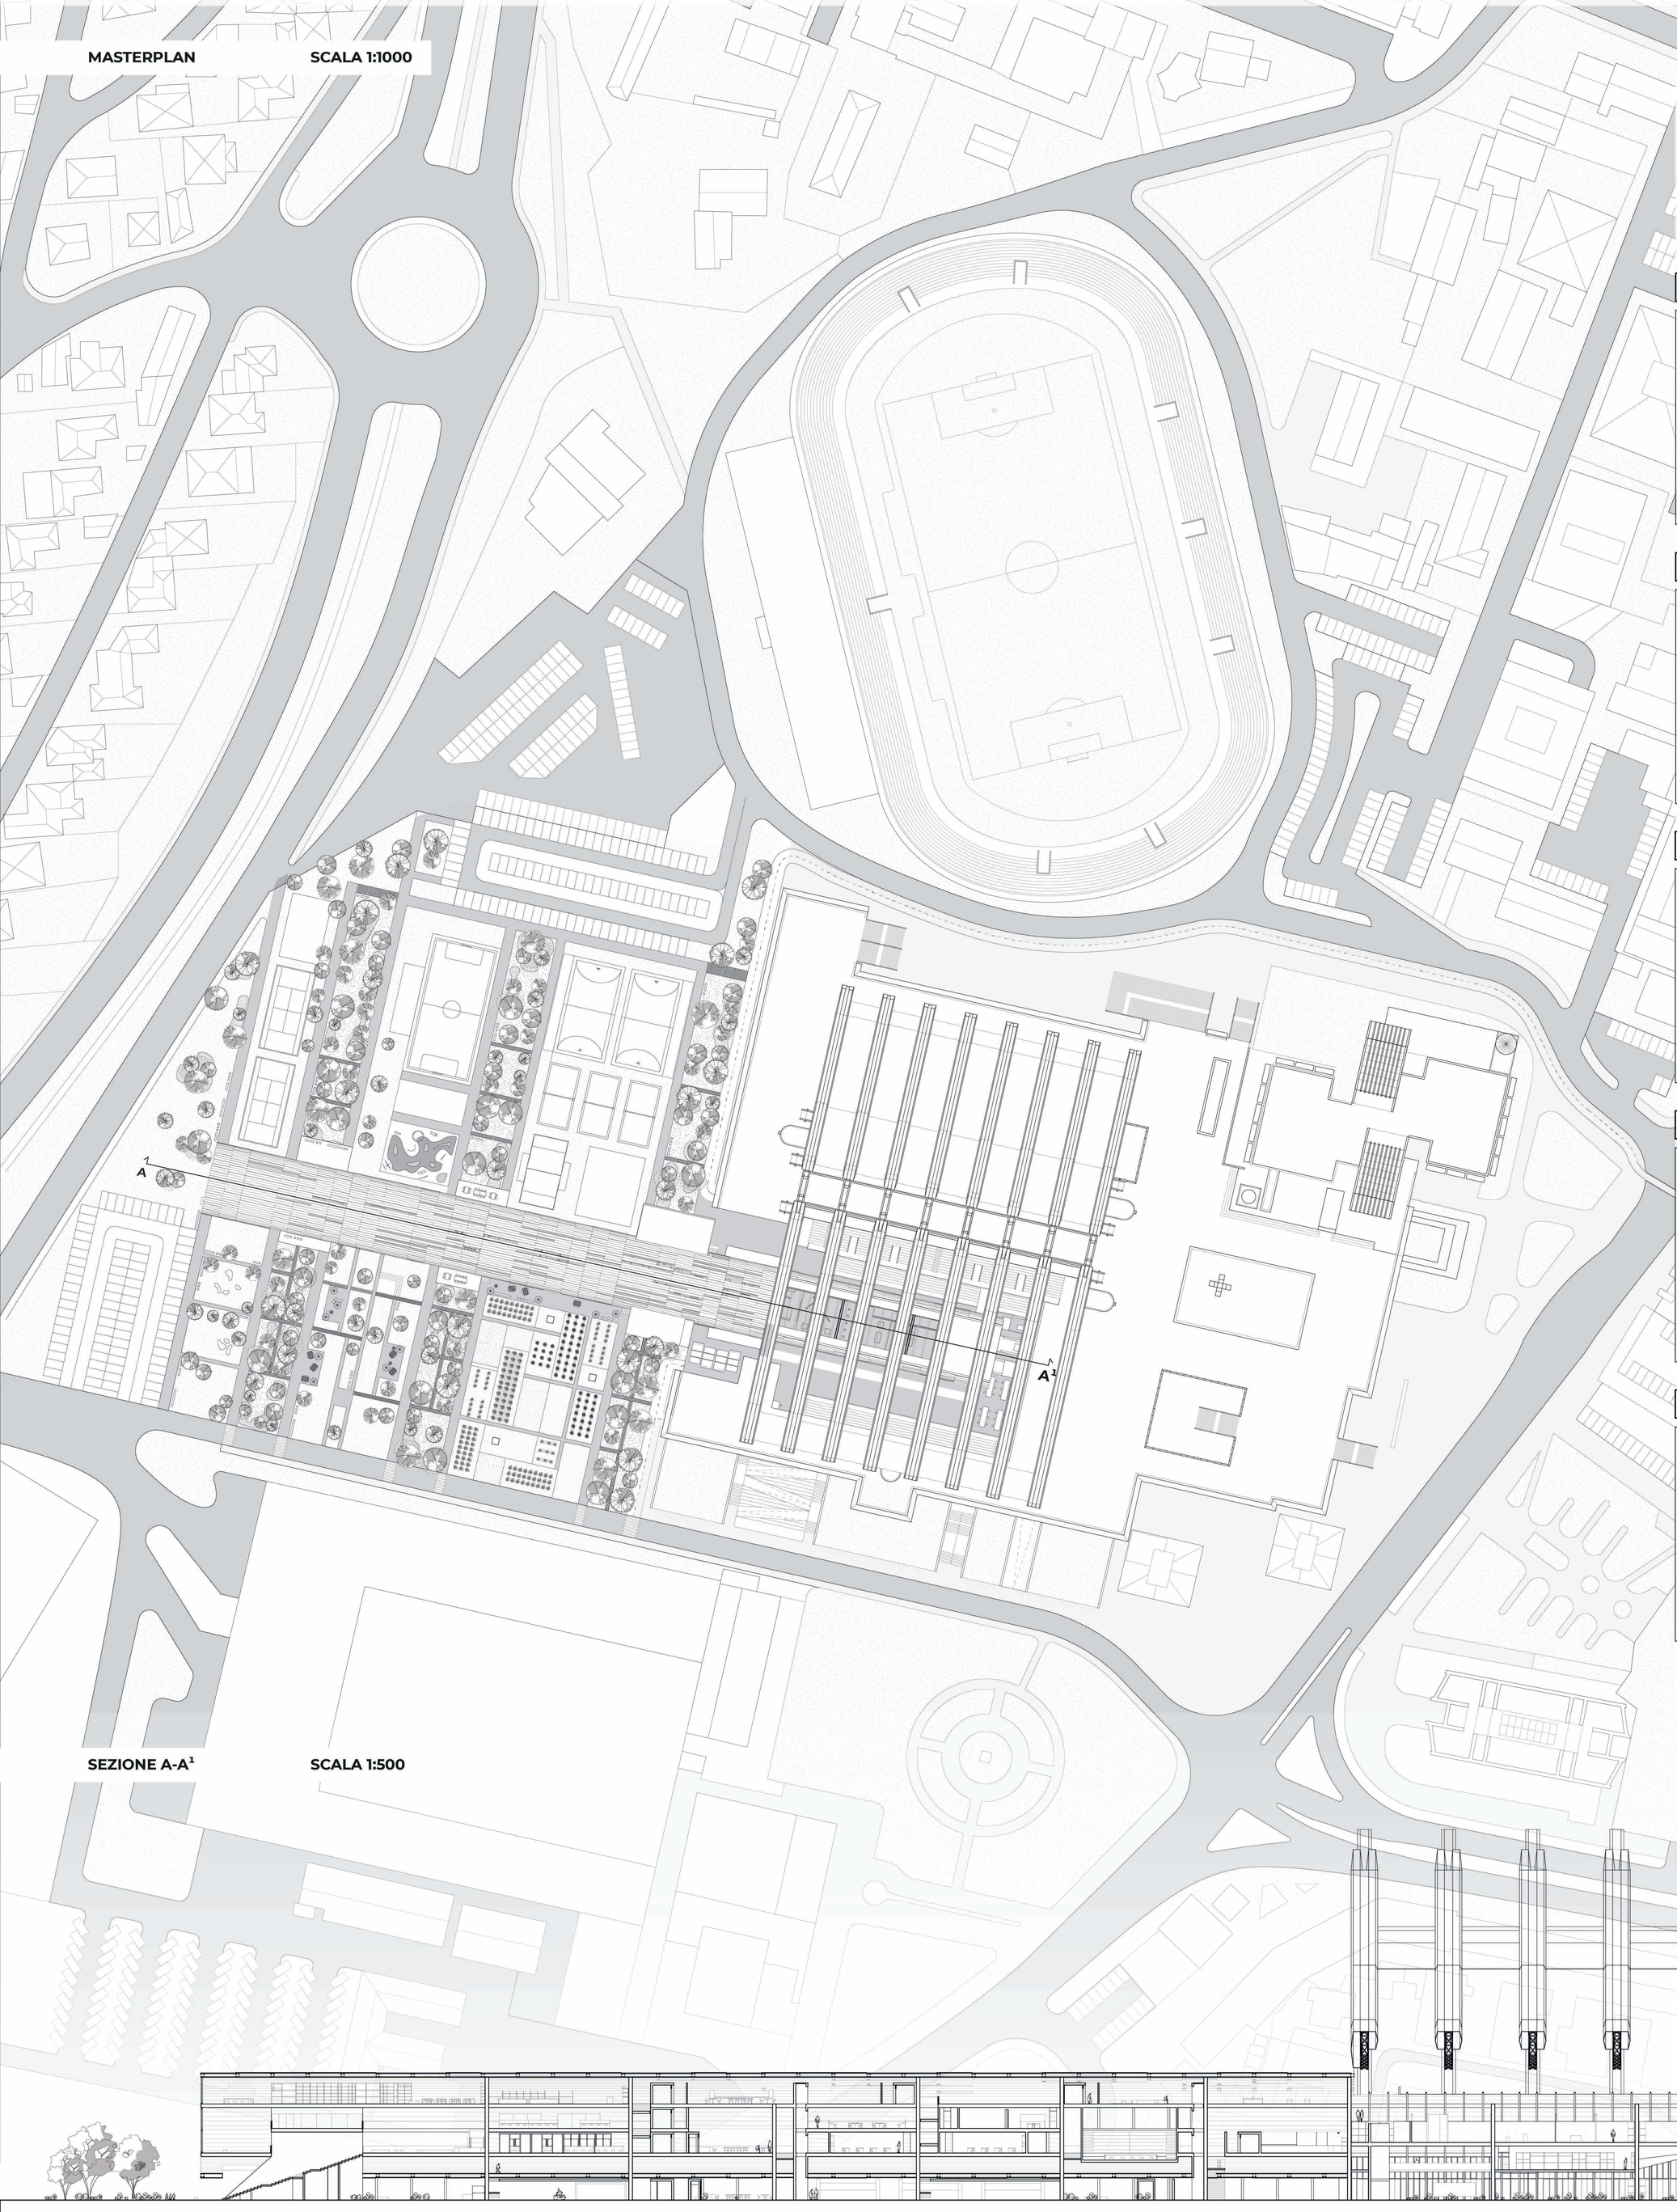

SEZIONE A-A¹ SCALA 1:500

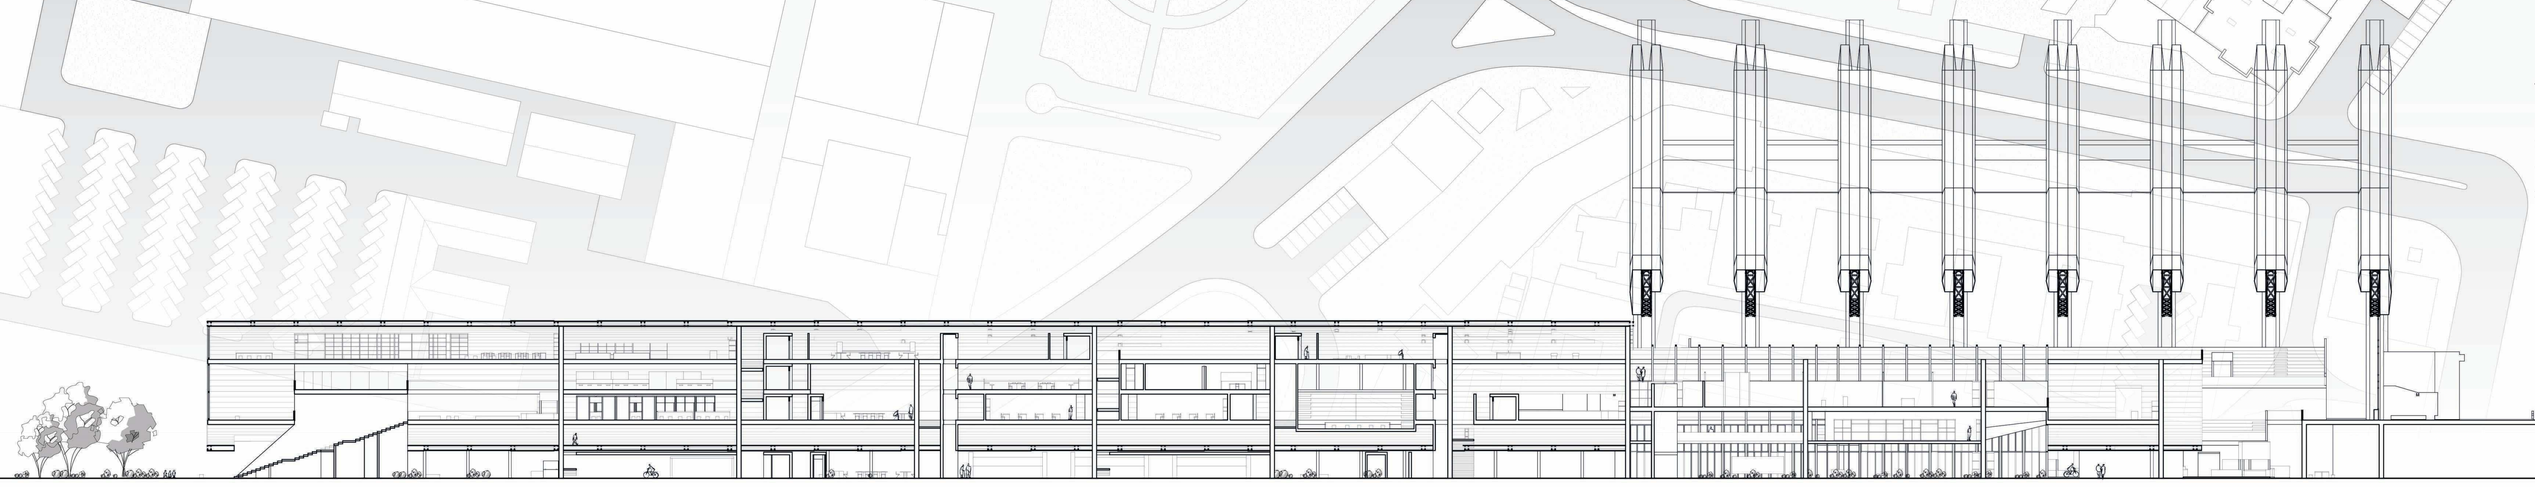

MACRO CONCEPT

GENESIS

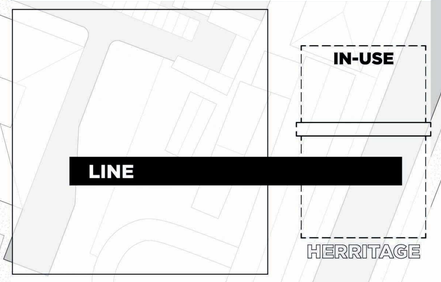

PERMEABILITY

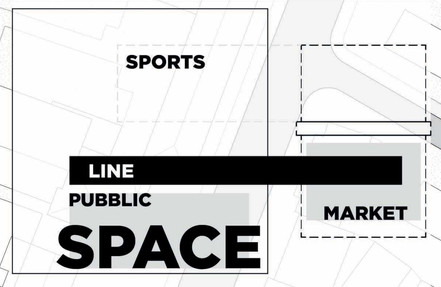

BREAKS

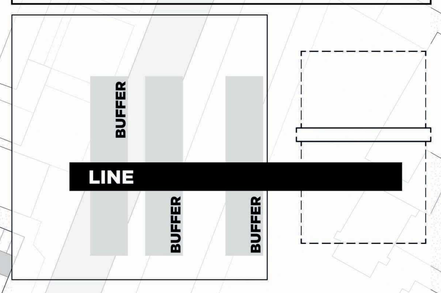

CIRCULATION

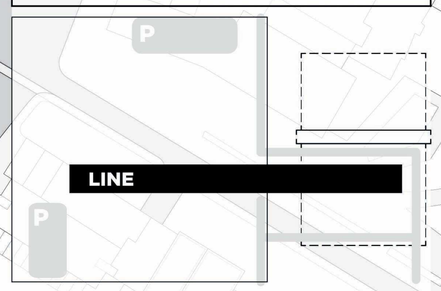

INTERACTION

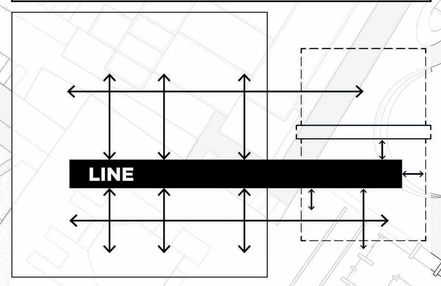

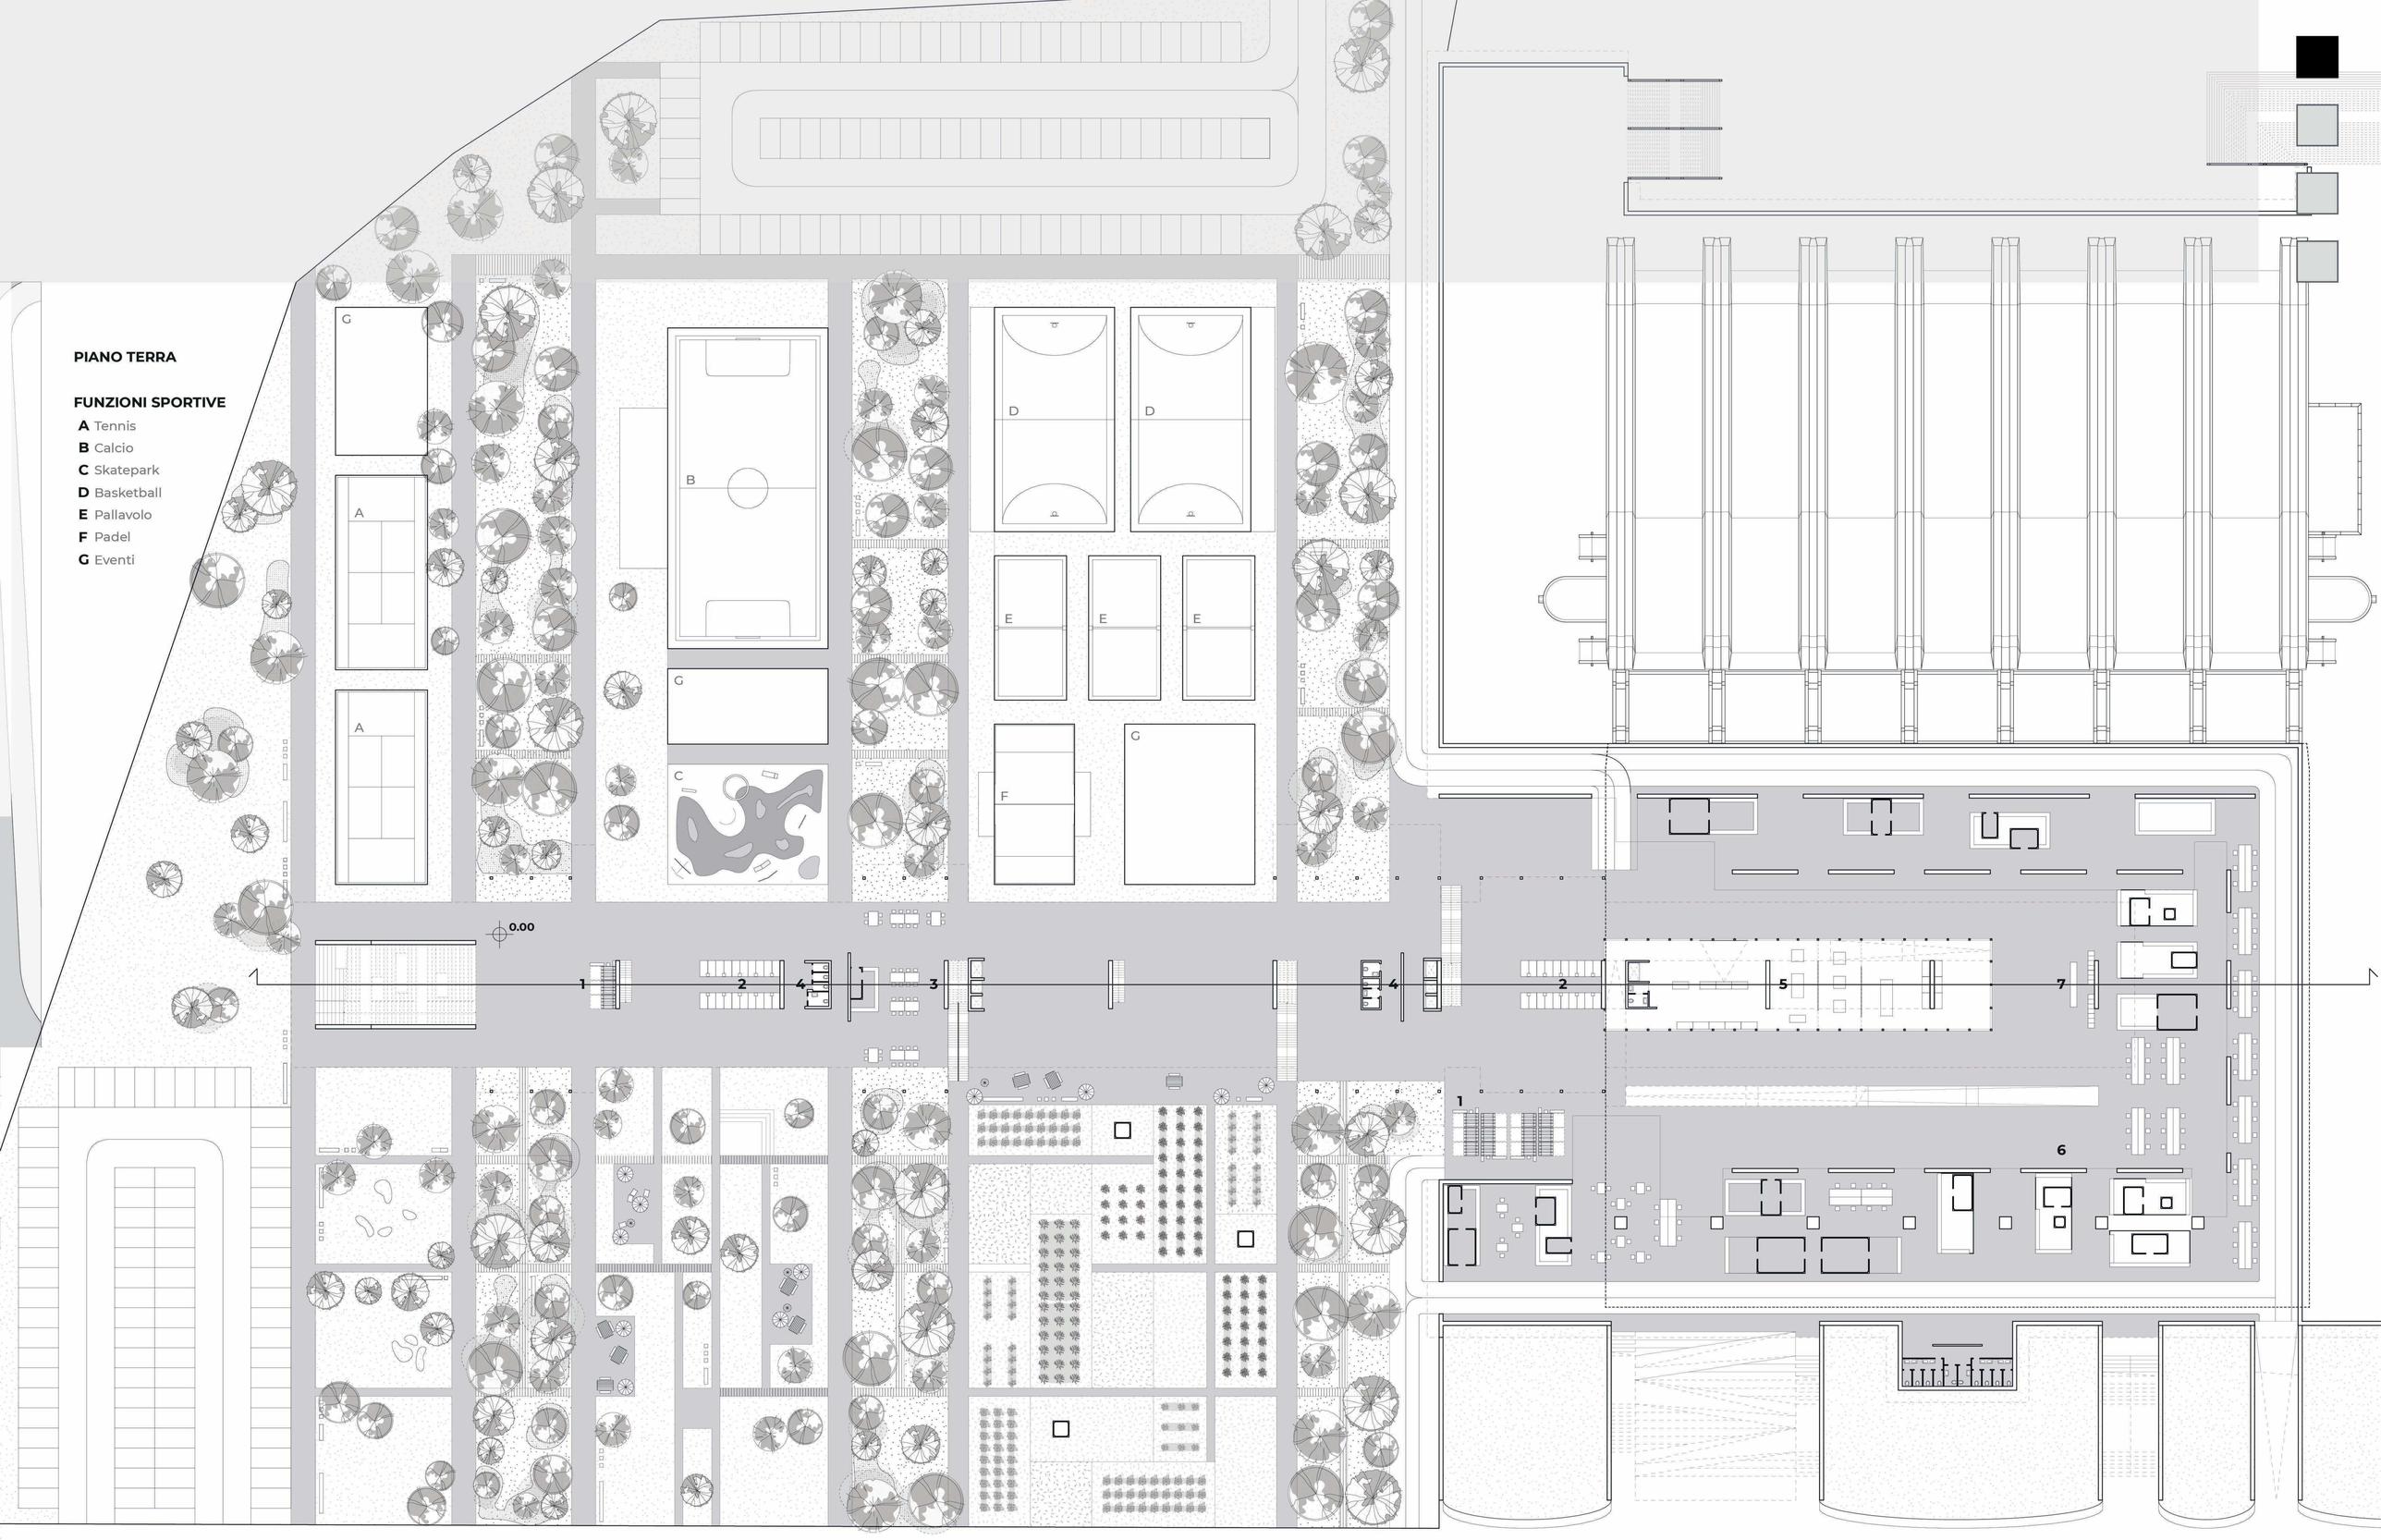

PIANO TERRA

FUNZIONI

1 Bike Parking
2 Charging Station
3 Coffe
4 Service
5 Museum Layer 0
6 Street Market
7 Info Point

Scala **1:500**

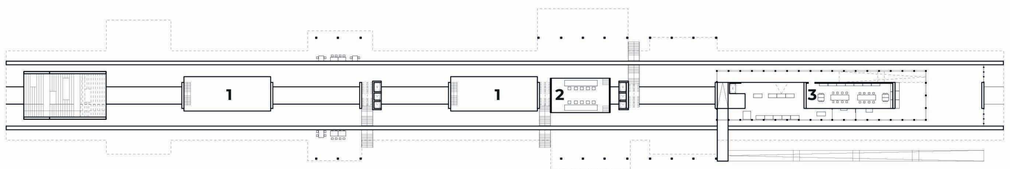

INTERPIANO IMPIANTI

1 Impianti
2 Auditorium
3 Archivio

Scala **1:1000**

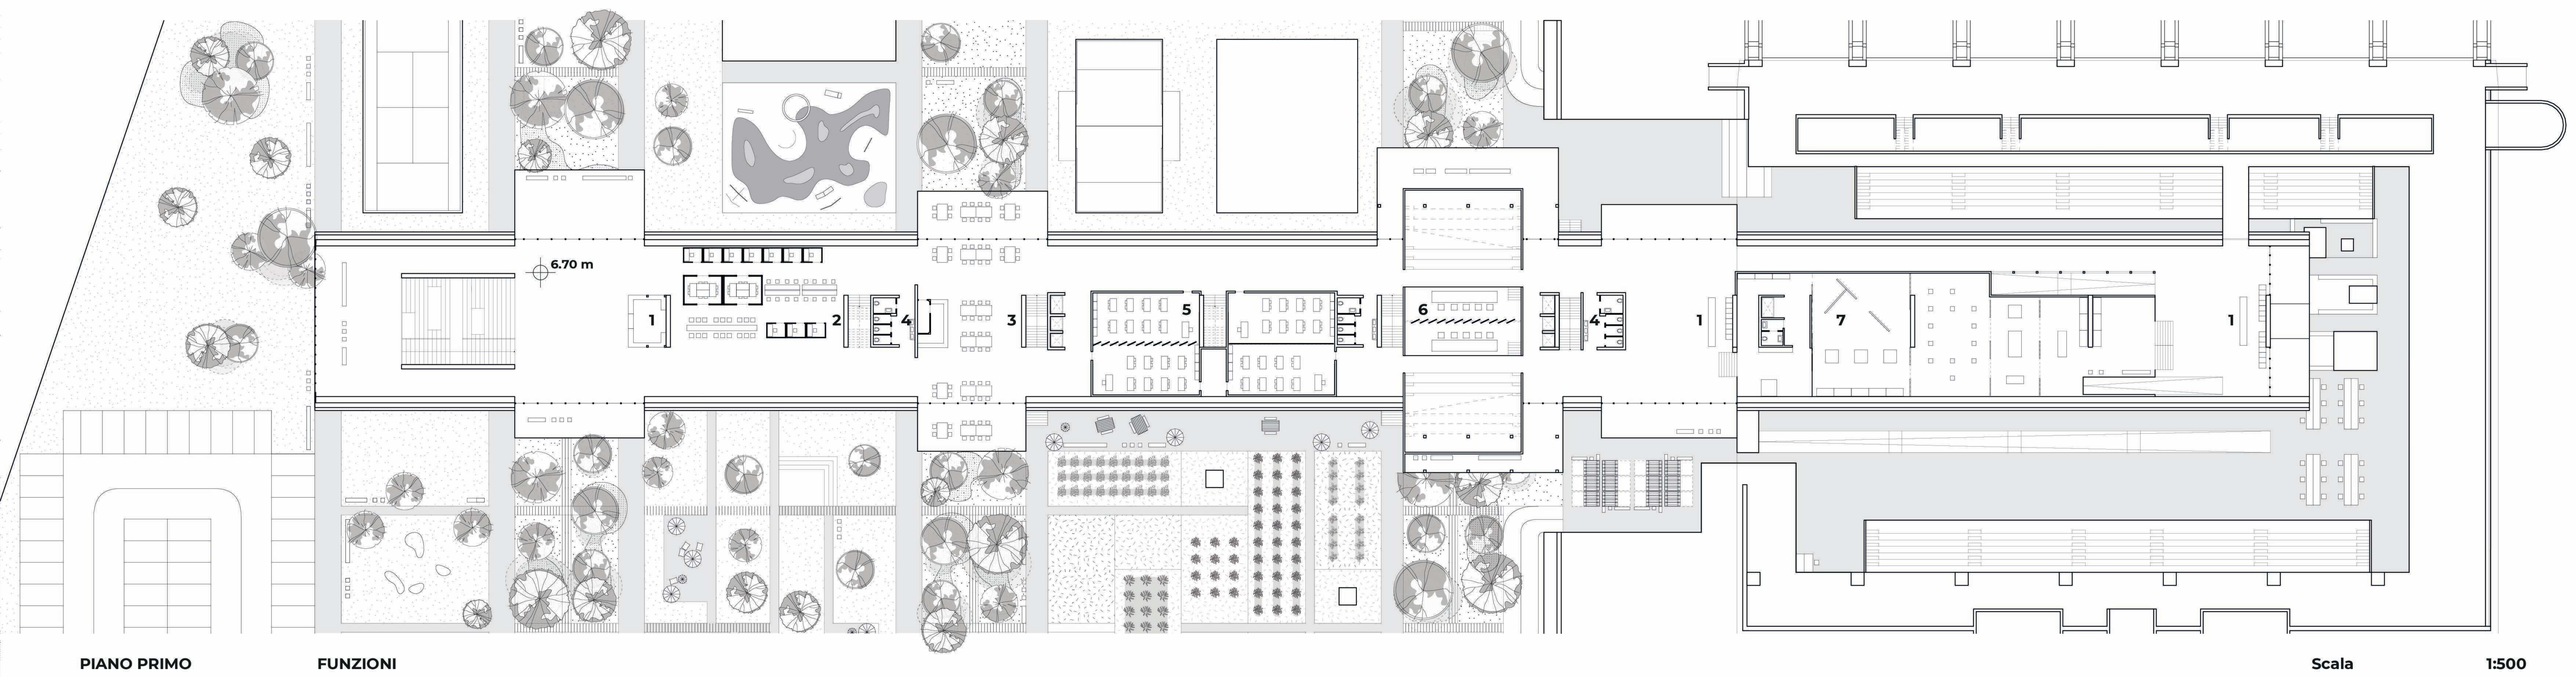

PIANO PRIMO

FUNZIONI

1 Info Point
2 HUB
3 Coffe
4 Service
5 Classroom's
6 Auditorium
7 Museum Layer 1

Scala **1:500**

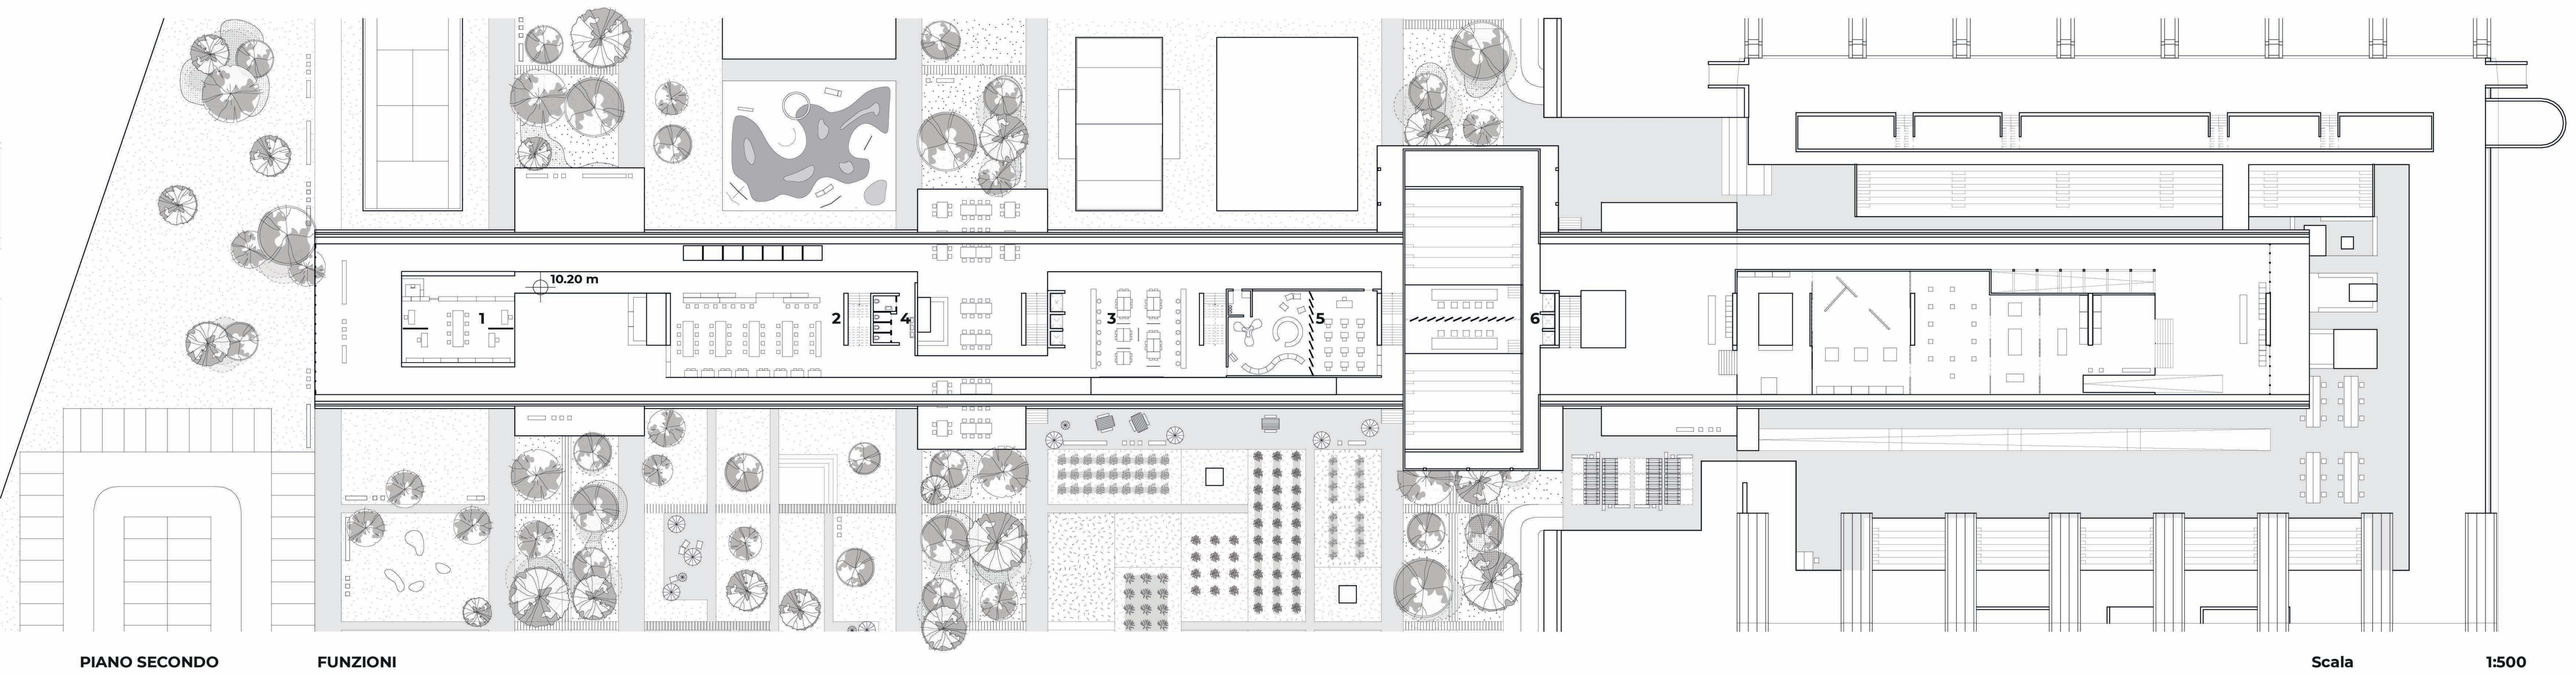

PIANO SECONDO

FUNZIONI

1 Admin
2 Studing Room
3 Group Lab
4 Service
5 Kids
3 Auditorium

Scala **1:500**

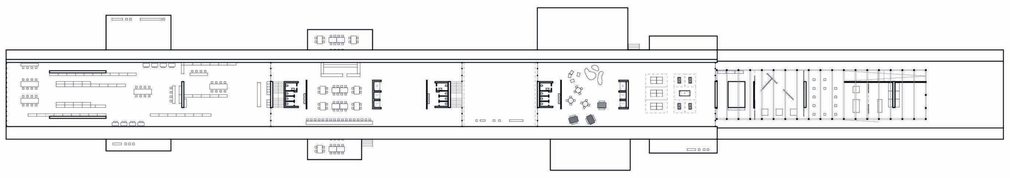

PIANO TERZO

1 Library
2 Coffe
3 Relax

Scala **1:1000**

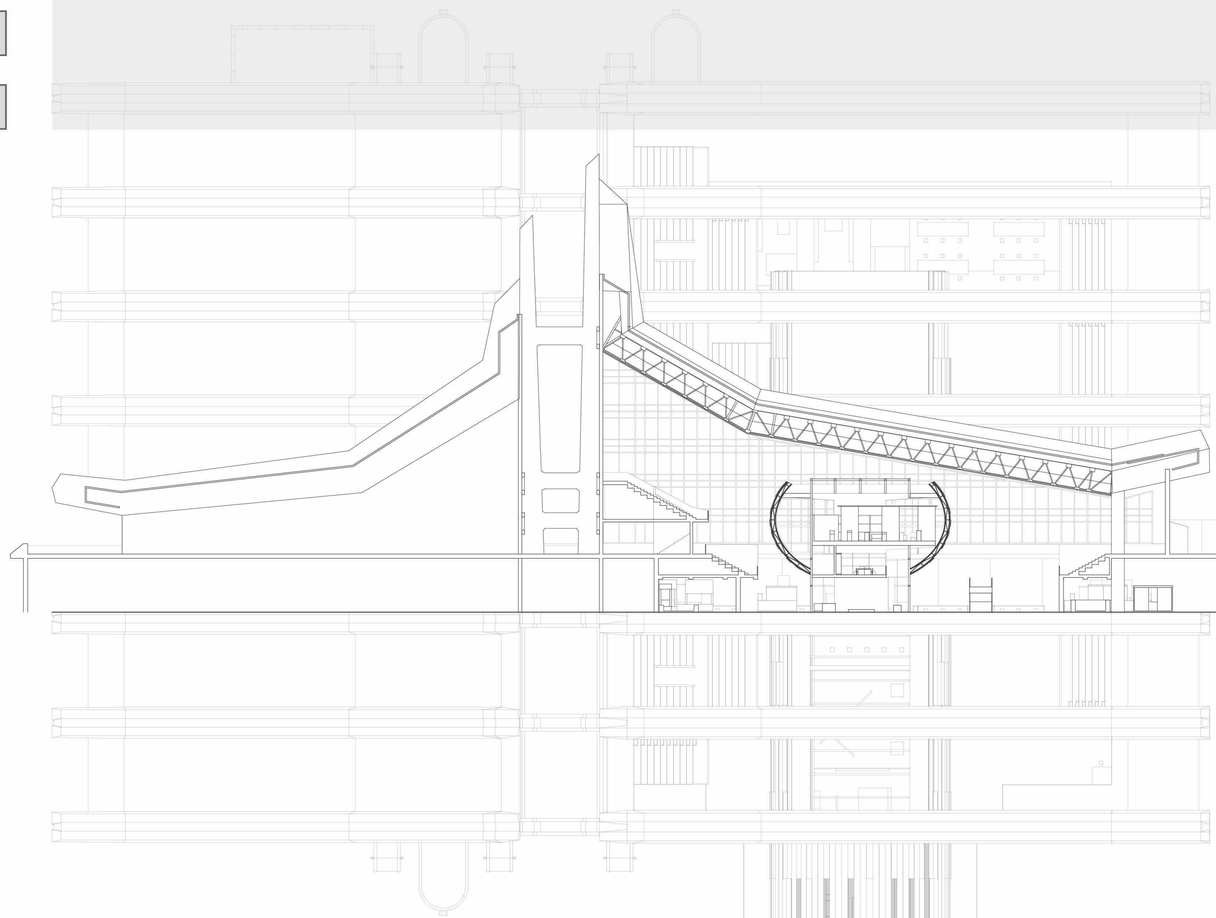

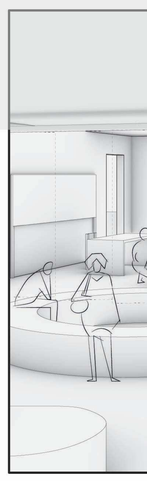

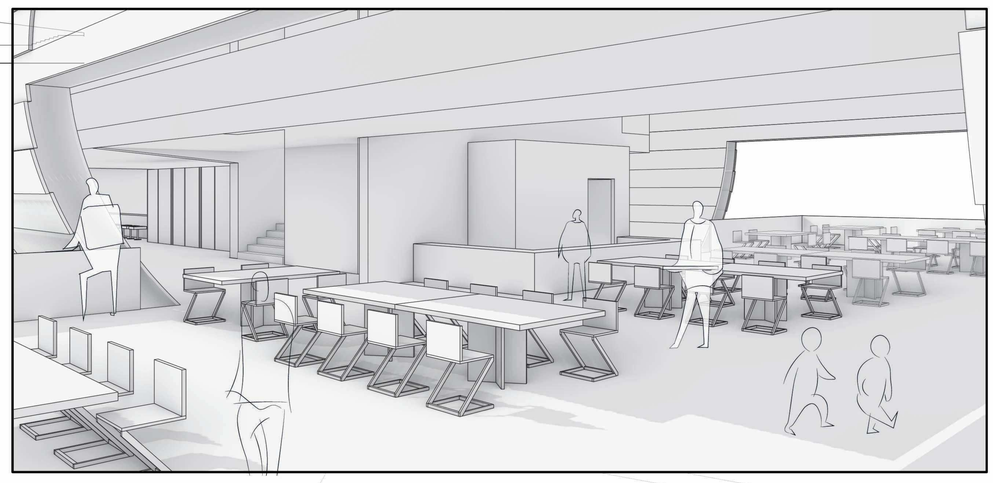

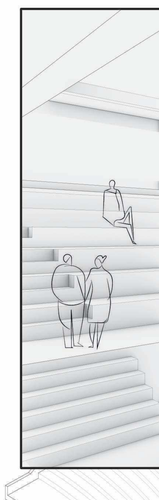

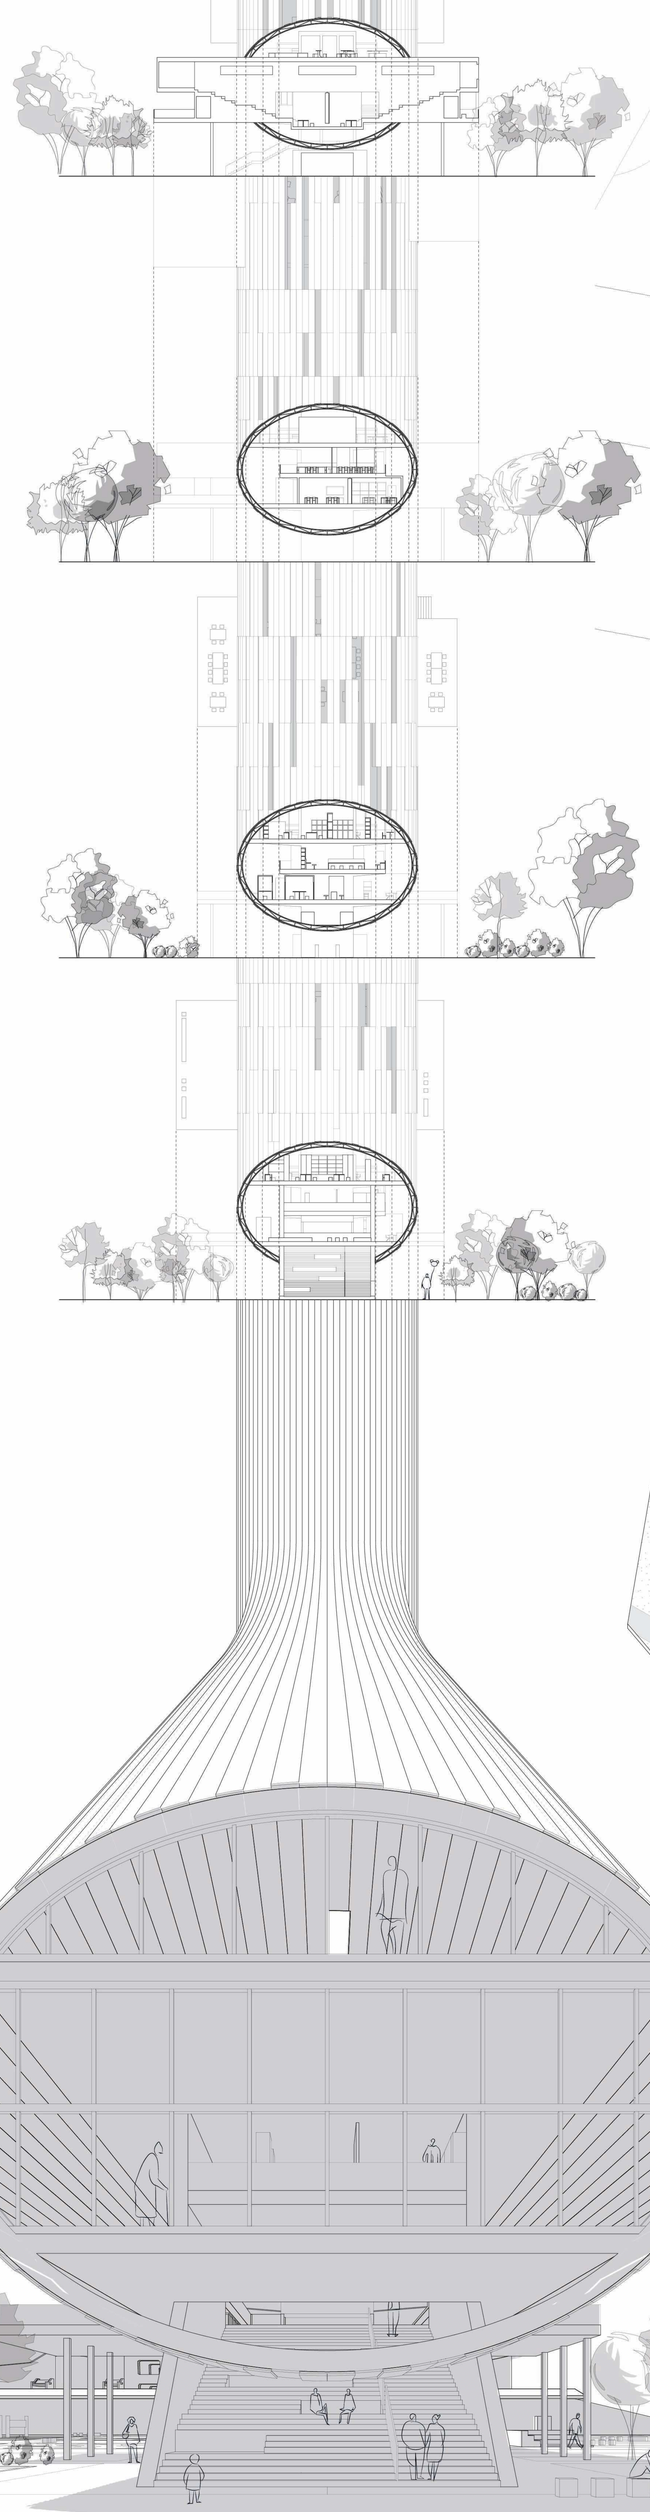

SELECTIVE DEMOLITION

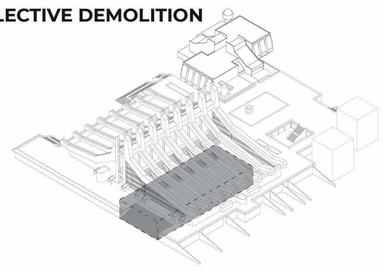

LAYOUT

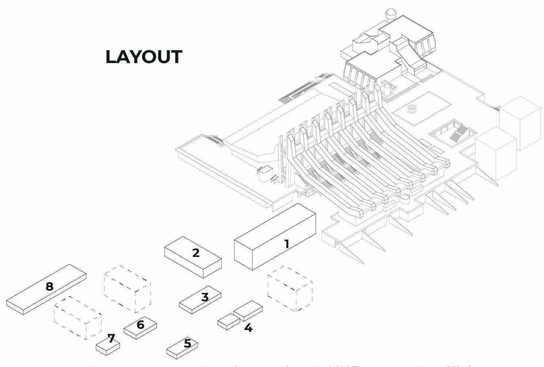

1 Museo
2 Auditorium
3 Laboratori
4 Kids
5 HUB
6 Aule Studio
7 Uffici
8 Biblioteca

CONJUNCTION

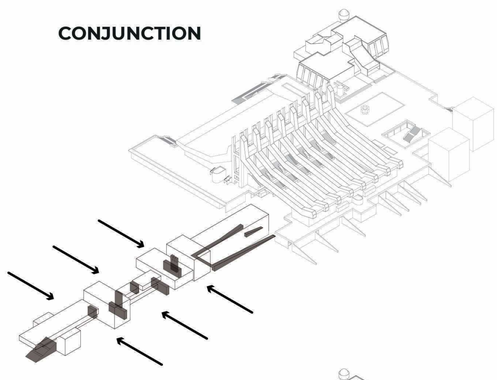

FORMA

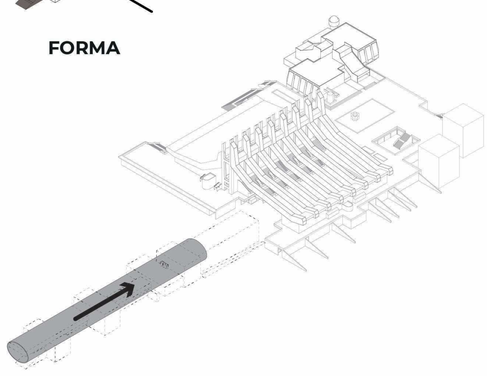

CONNECTION

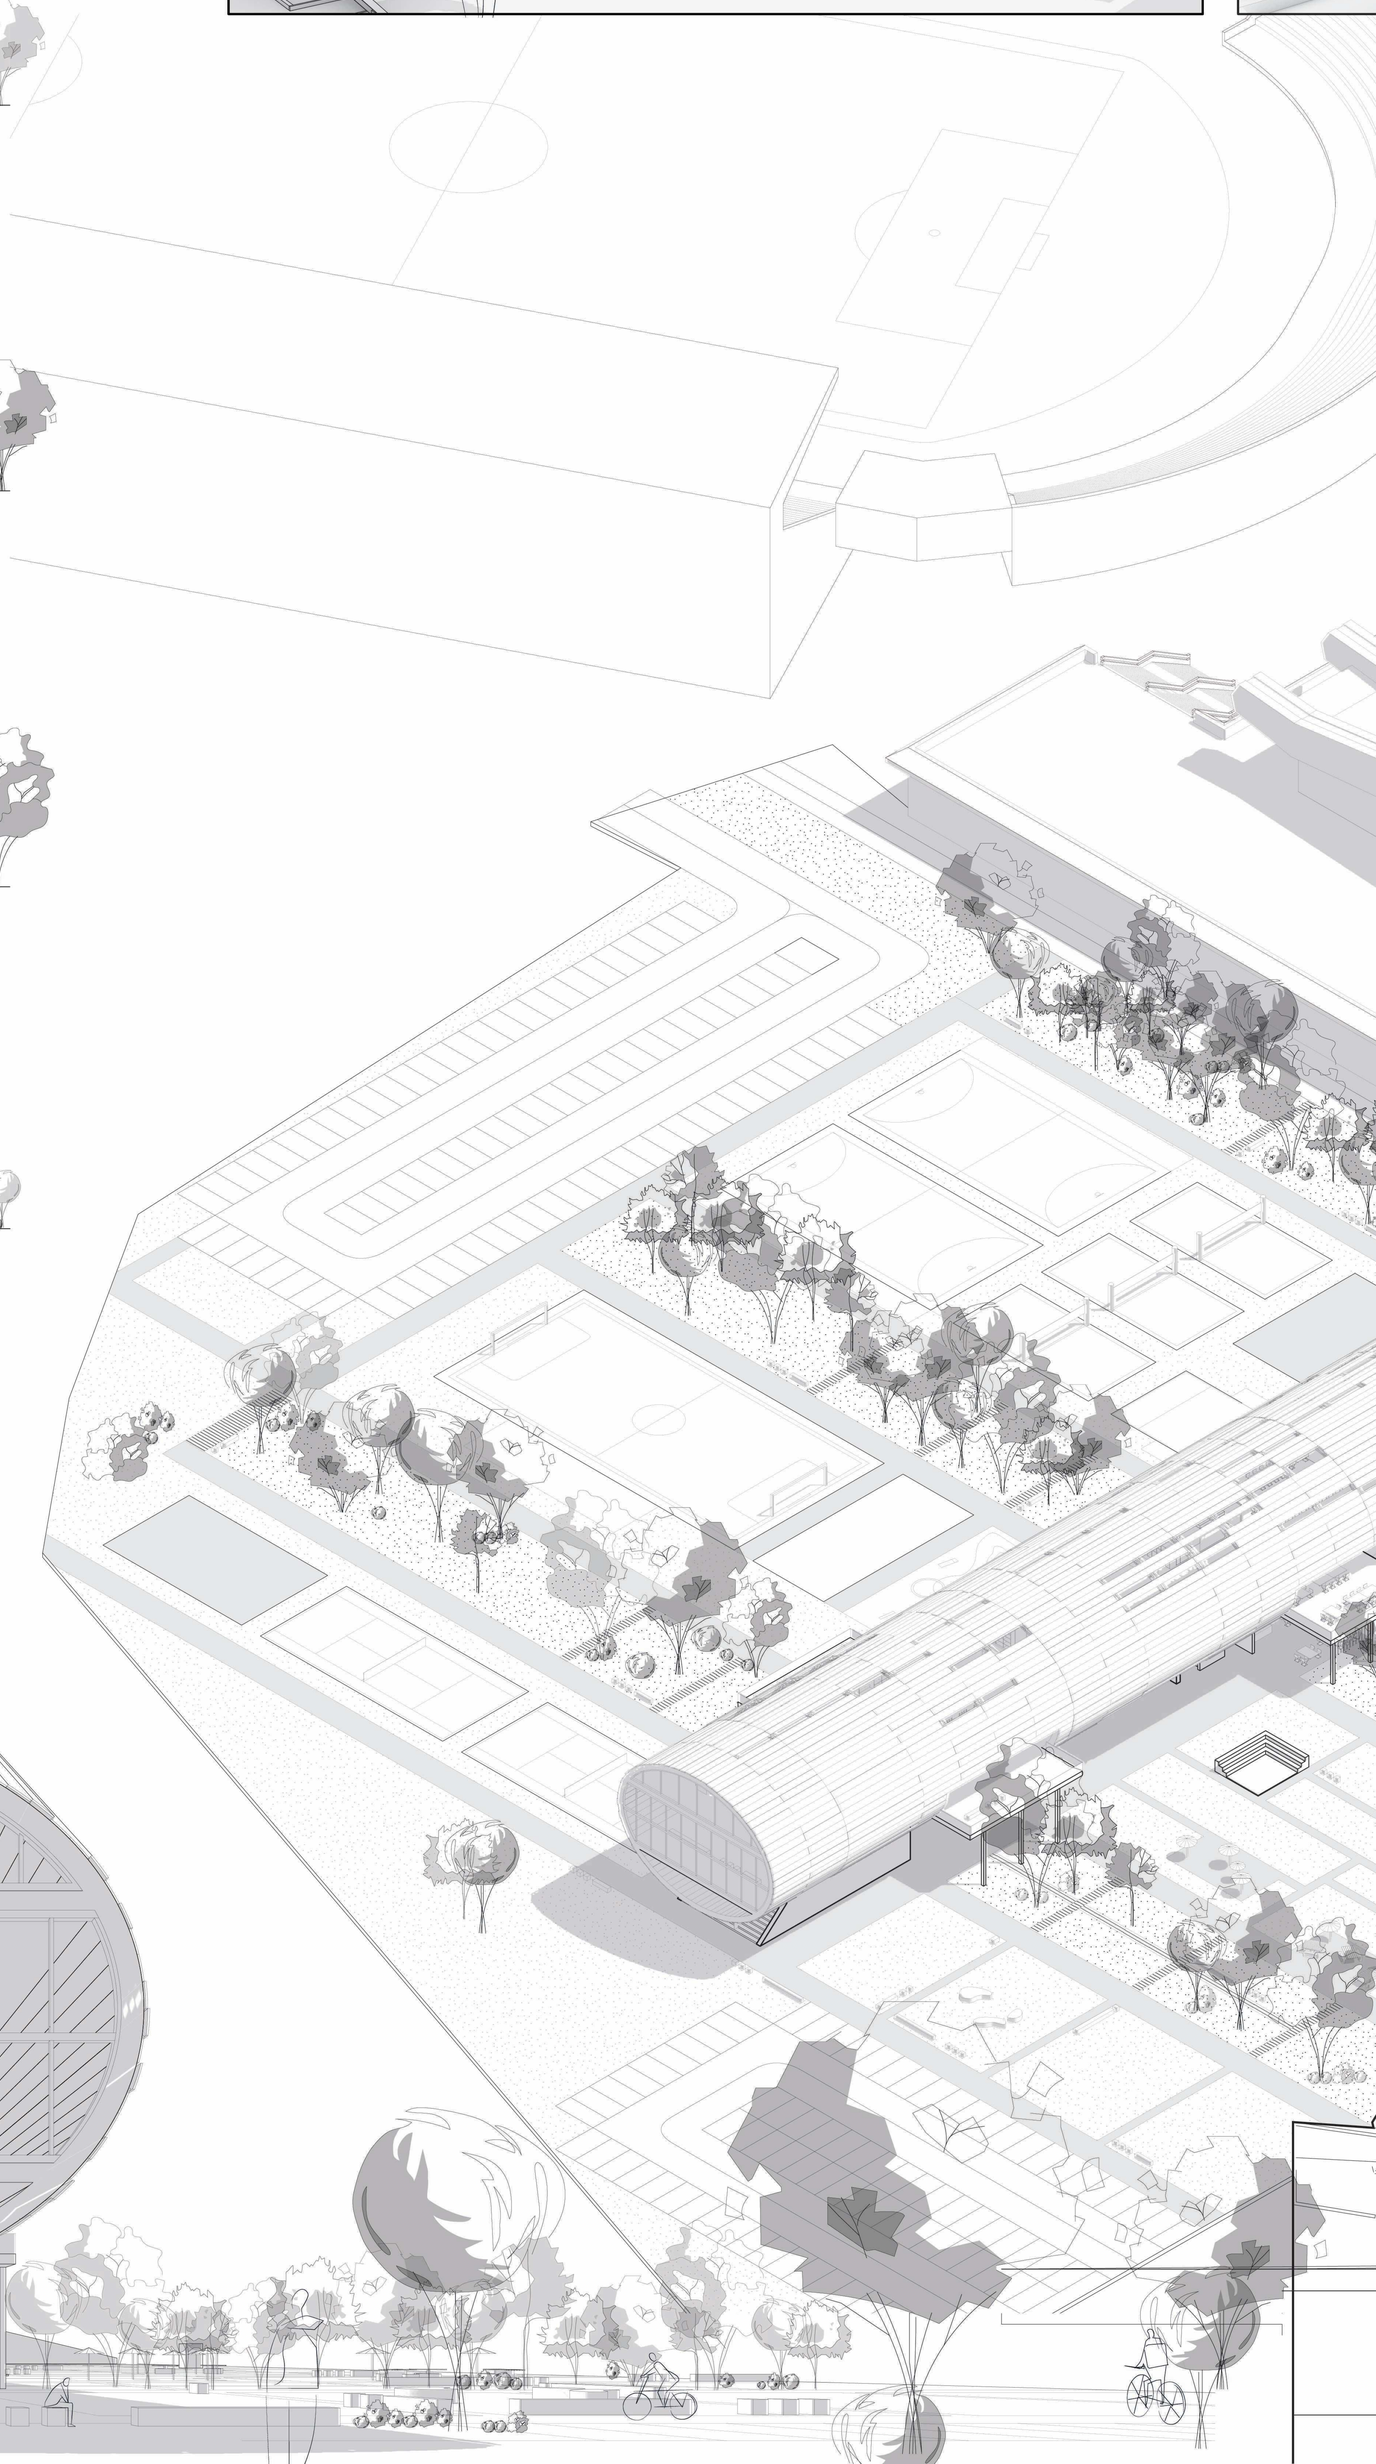

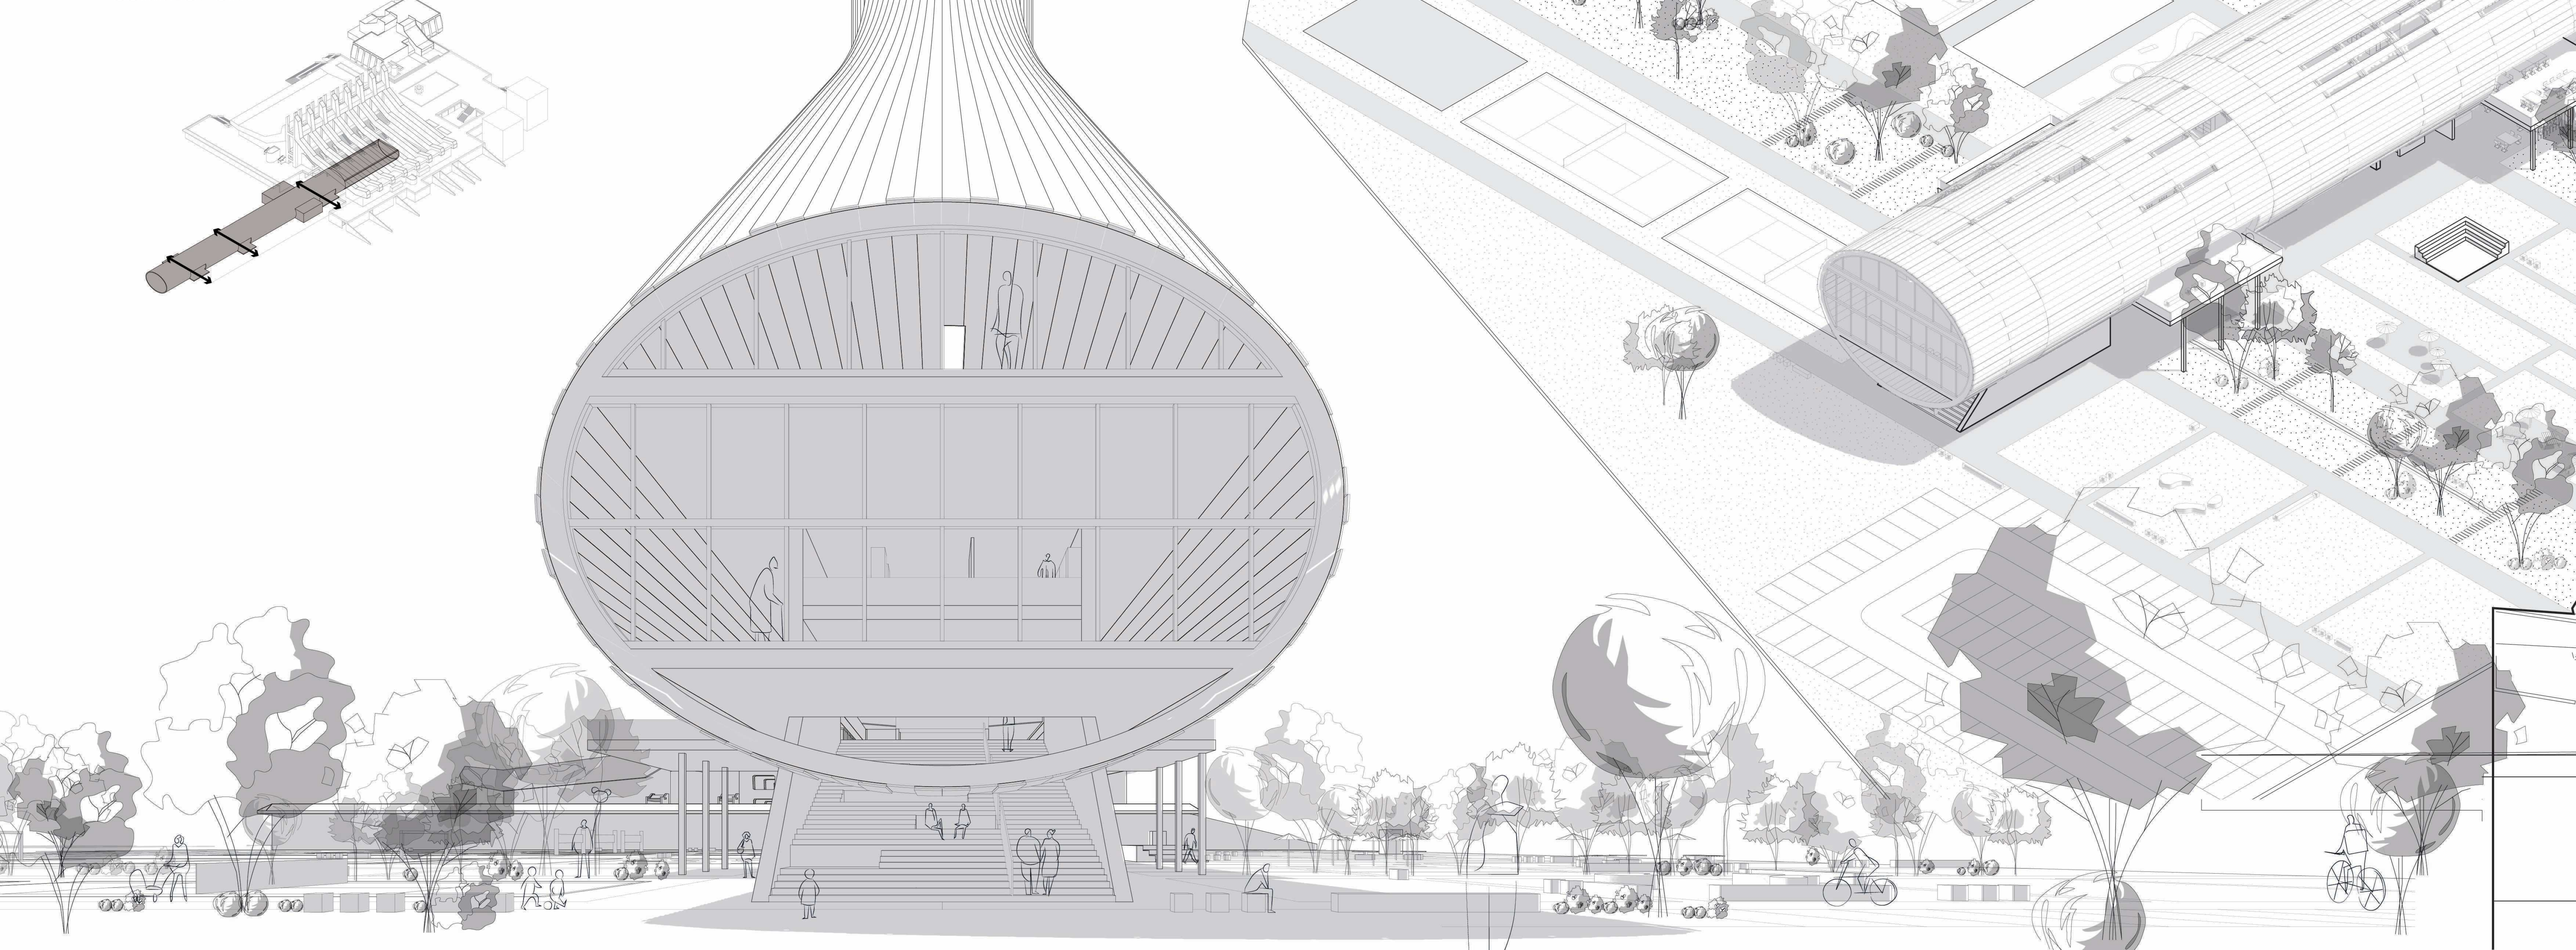

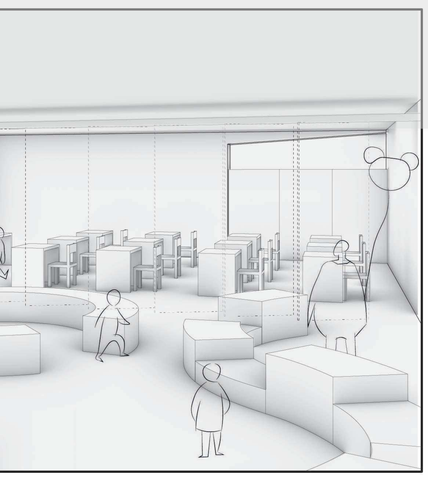

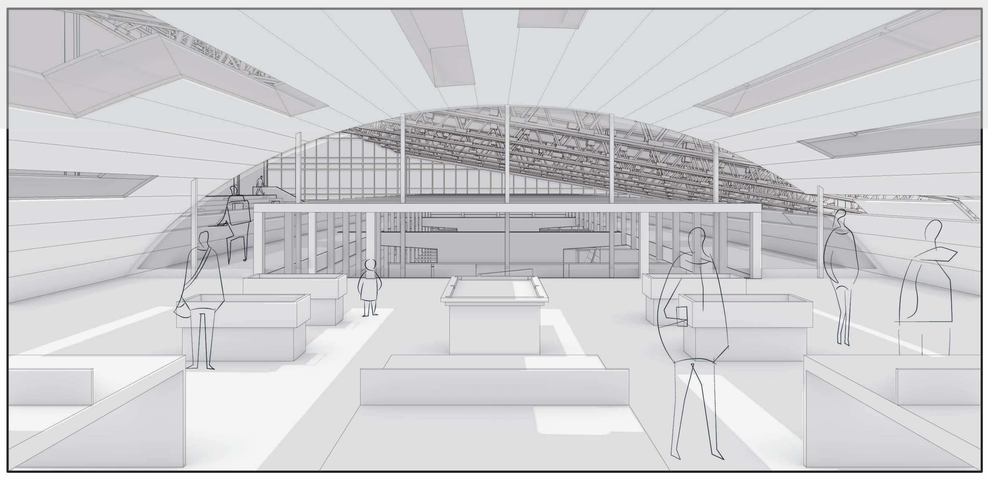

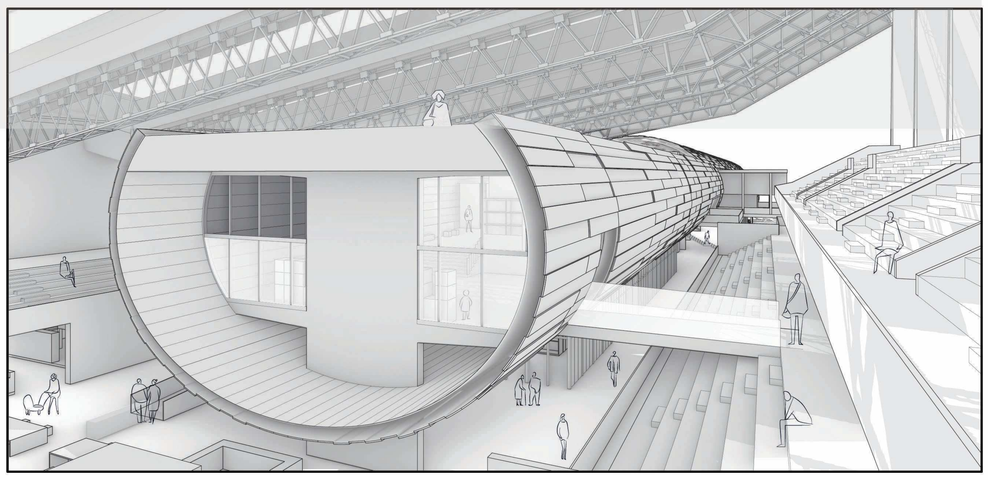

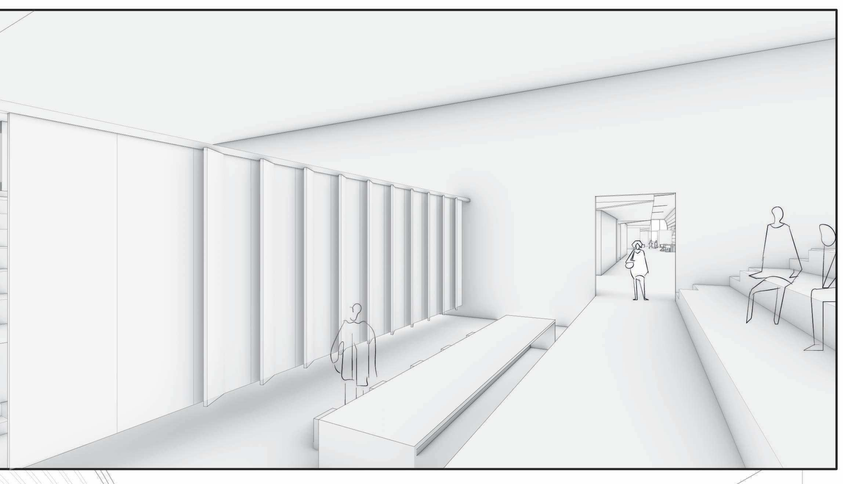

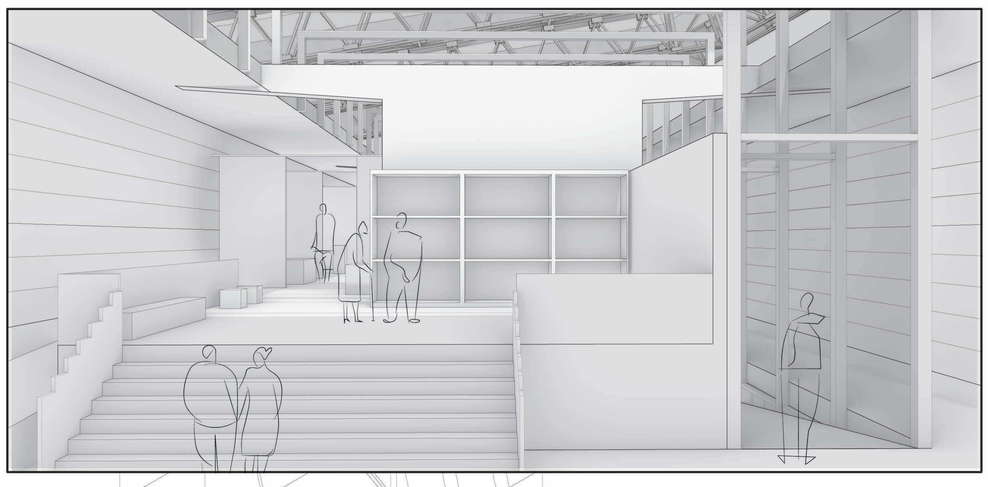

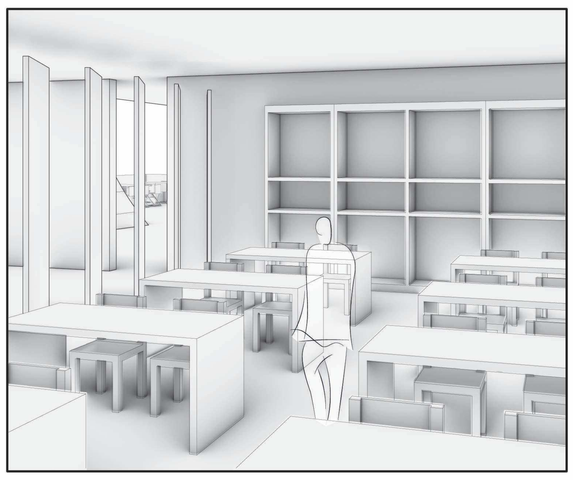
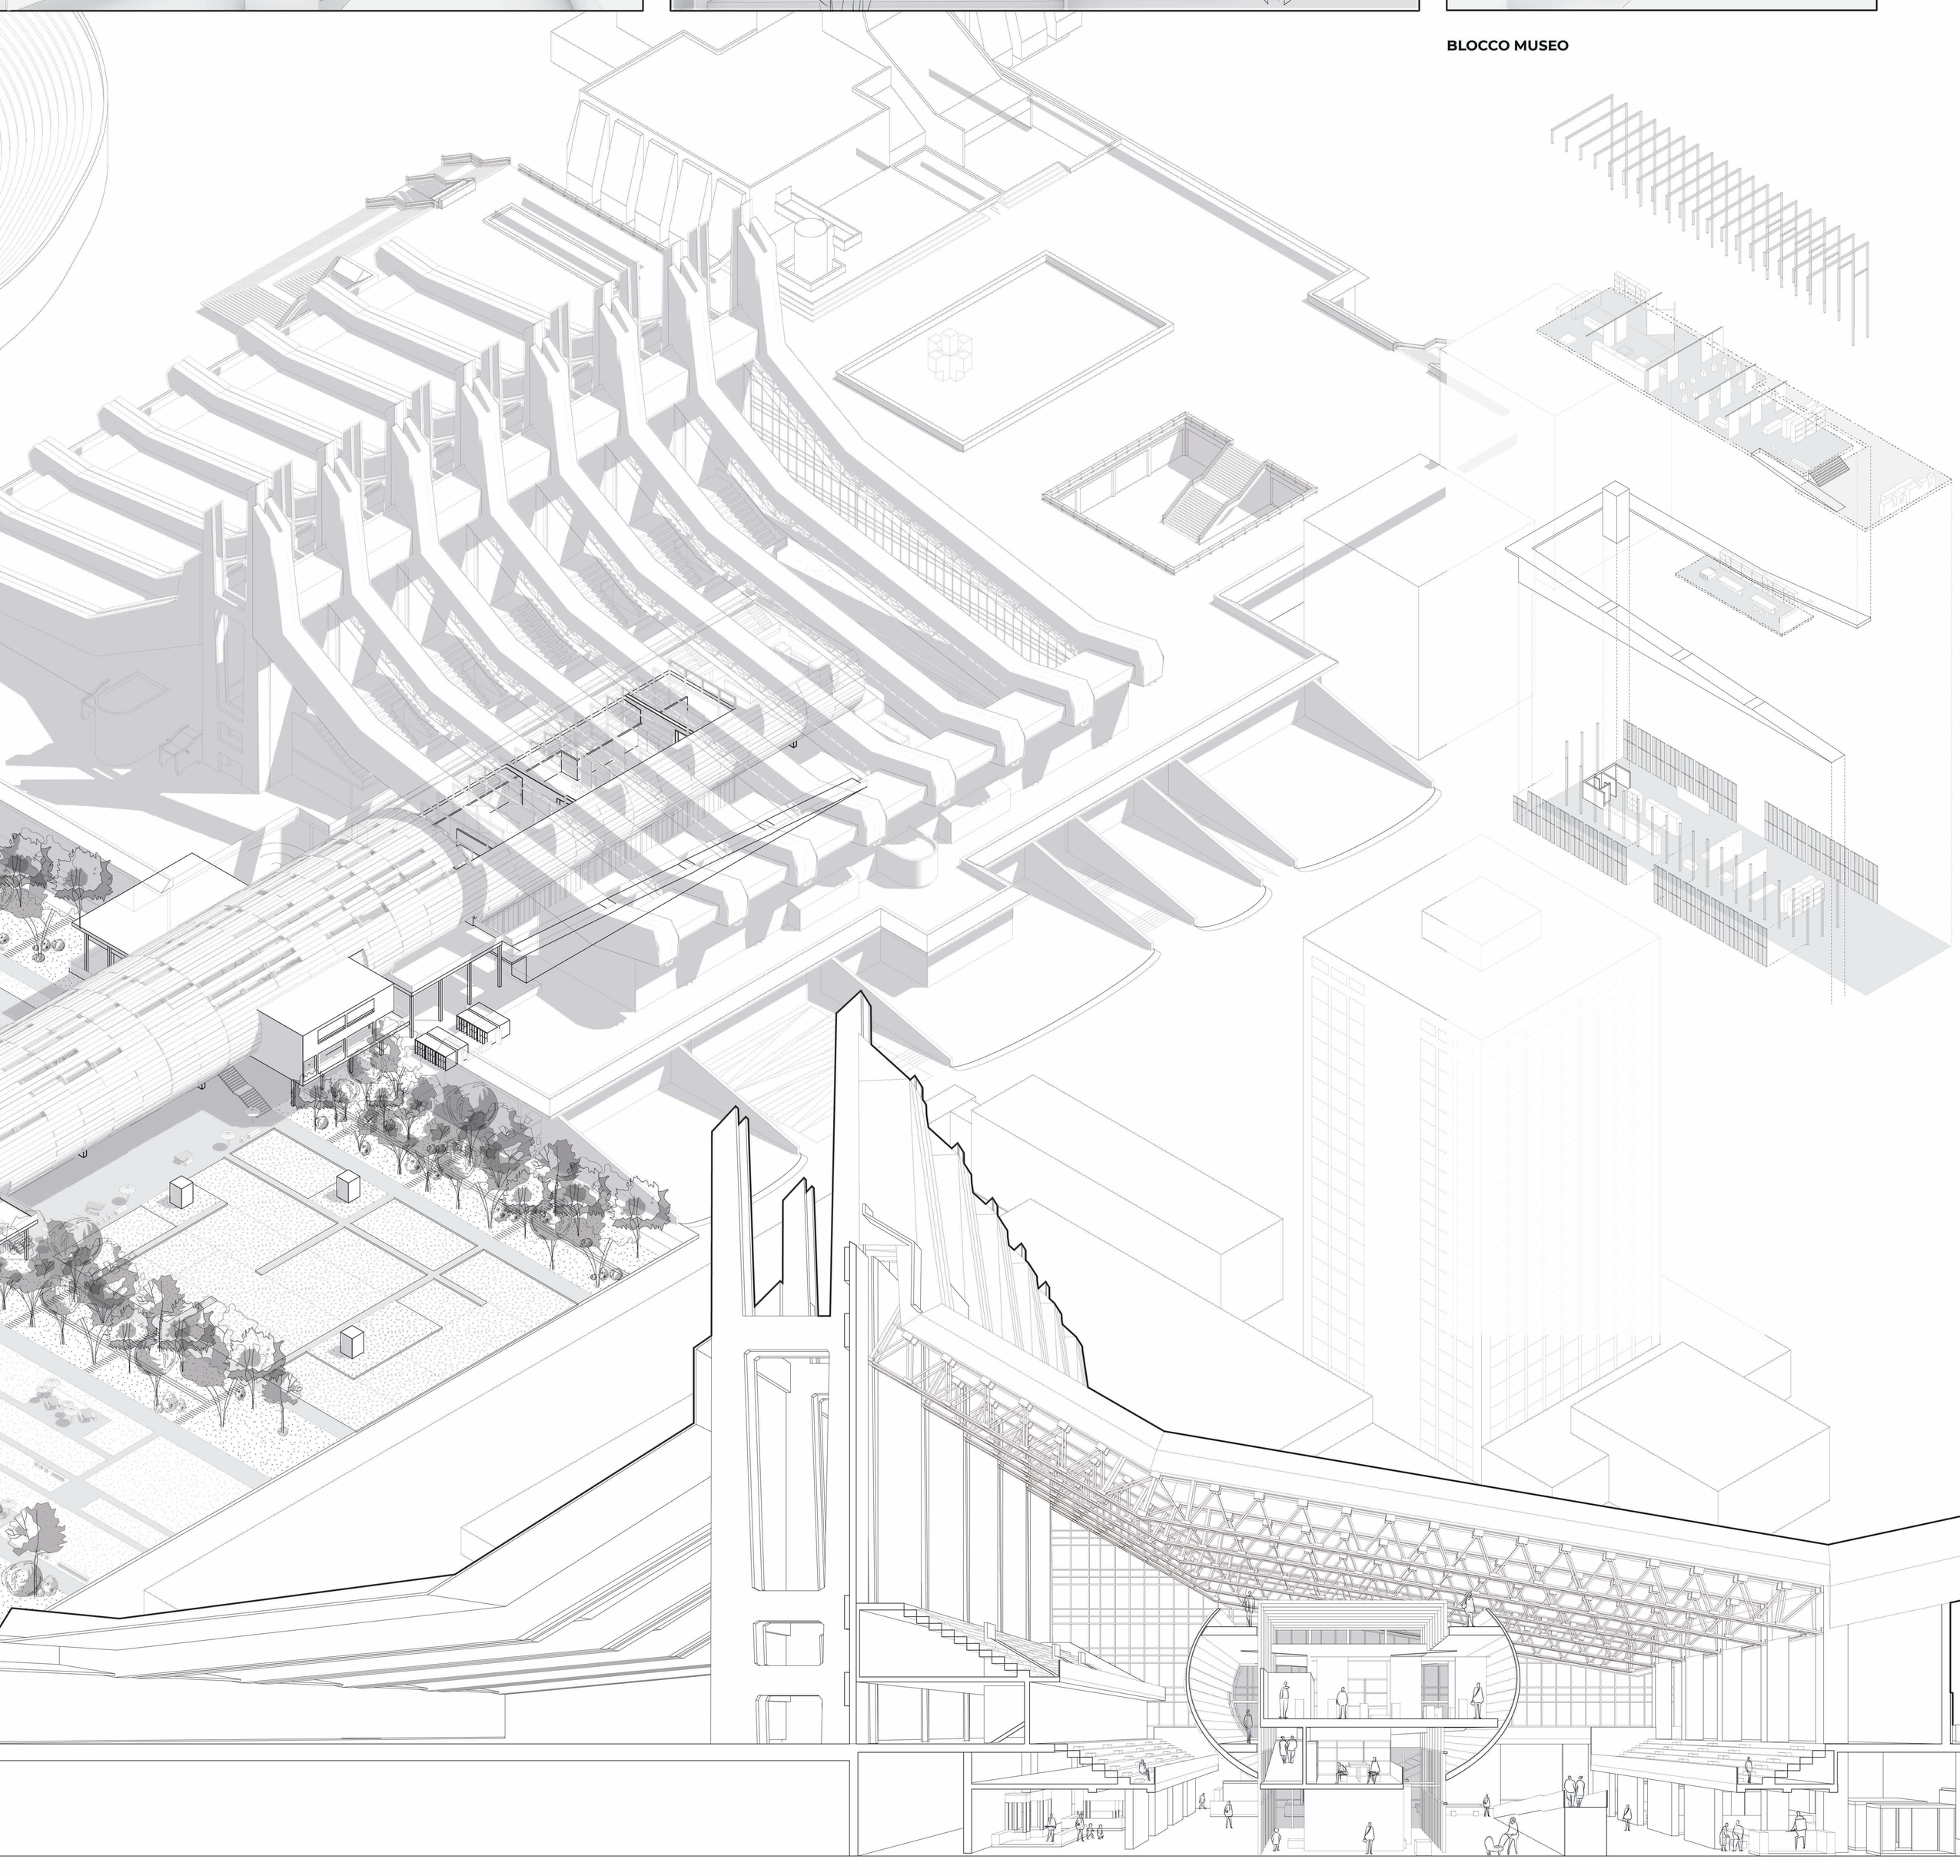
BLOCCO MUSEO