



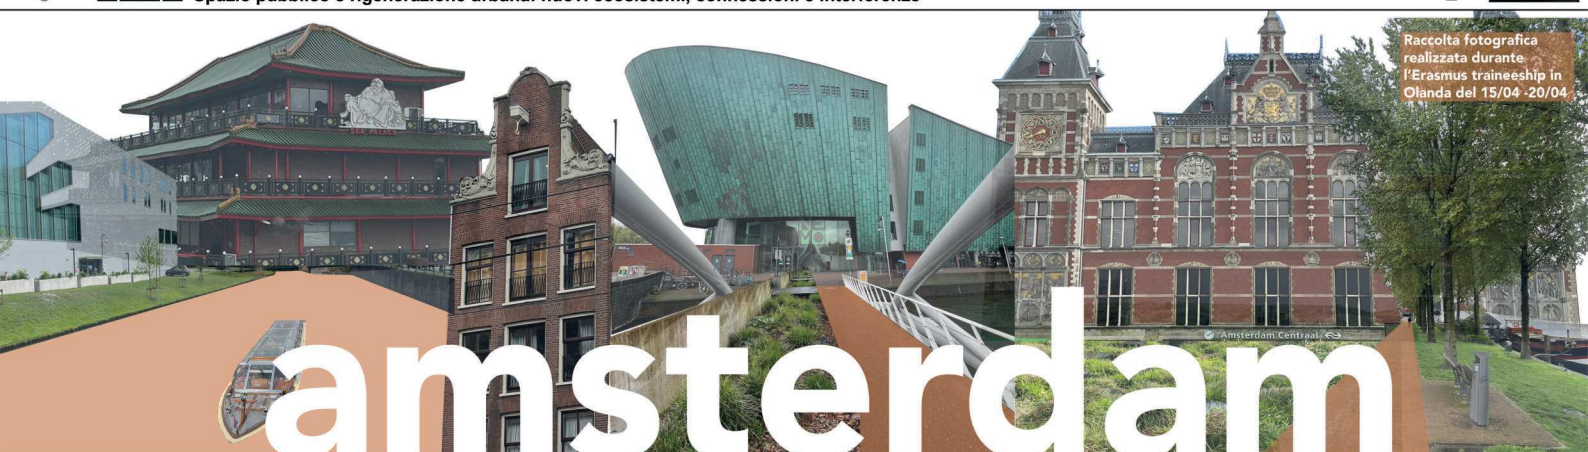


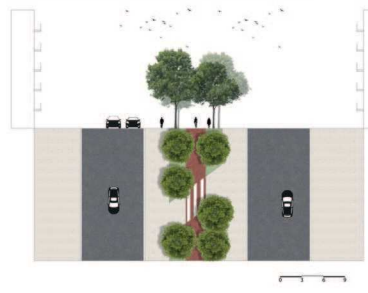

SEZIONE A-A'
RIPROGETTAZIONE DELLA SEZIONE STRADALE DI "CIRCONVALLAZIONE OSTIENSE"




SEZIONE B-B'
RIPROGETTAZIONE DELLA SEZIONE STRADALE DI VIA "GIROLAMO BENZONI"

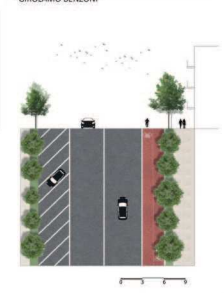


REALIZZAZIONE DI UN NUOVO PASSAGGIO SOPRAELEVATO ACCESSIBILE A PEDONI E CICLISTI

Riferimenti di progetto

PROGETTO PER IL NUOVO PONTE PER LA STAZIONE CENTRALE DI UTRECHT
OLANDA
CEPEZED STUDIO
2016

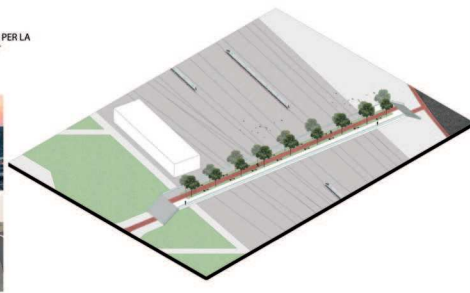

RICONFIGURAZIONE DEL PASSAGGIO SOPRAELEVATO DELLA STAZIONE "OSTIENSE"

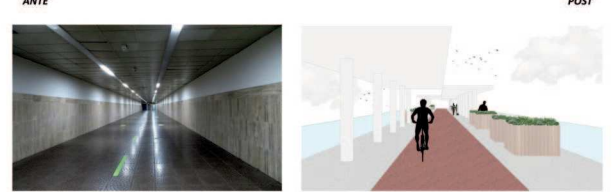

RICONFIGURAZIONE DI PARTE DEL PARCHEGGIO ANTISTANTE "EATALY"

Riferimenti di progetto

CONCORSO DI IDEE PER LA STAZIONE METROPOLITANA
SVEZIA
JAJA ARCHITECT
2022





RIPROGETTAZIONE SPAZIO VERDE DISMESSO DI VIA "CAPITAN BAVASTRO"



REALIZZAZIONE DI NUOVE SEDUTE CON COPERTURE PER LA RACCOLTA DELL'ACQUA PIOVANA


Riferimenti di progetto

PROGETTO PER IL PARCO CENTRALE DELLA CITTÀ DI HO CHI MINH
VIETNAM
ASPECT STUDIOS
2019

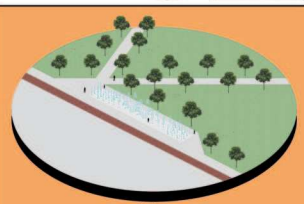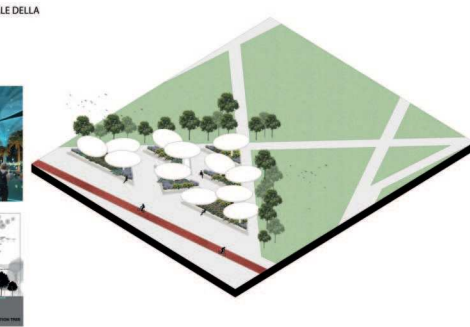


Giocchi d'acqua
Tra i vari servizi proposti nel progetto, possiamo trovare uno spazio ludico con un'area gioco. Questo servizio rappresenta un investimento significativo nel benessere, nella qualità di vita della comunità e per la sostenibilità. La speranza è che questa iniziativa possa offrire un'opportunità unica di divertimento e relax, rinfrescando e animando il parco durante le giornate più calde e migliorandone il microclima dell'area. Tutto ciò reso possibile da questi getti d'acqua recuperati dai sistemi di raccolta delle acque piovane e filtrate.

Riferimenti di progetto
PROGETTO PER IL PARCO DELLE MURA CITTADINE DI LOVANO
BELGIO
FLUX LANDSCAPE ARCHITECTURE
2019

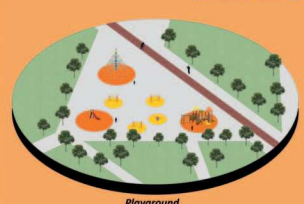

Playground
Un'altro obiettivo del progetto è creare un parco pubblico che non solo offra spazi verdi e sportivi, ma che sia anche un luogo sicuro e divertente per i bambini della comunità e delle zone limitrofe. A tal fine, sono state inserite aree gioco dedicate ai bambini, progettate per favorire il loro svago e divertimento in un ambiente sicuro e stimolante.

Riferimenti di progetto
PROGETTO PER IL PARCO DELLA CITTÀ DI BREDANG
SVEZIA
STINA HELLOQVIST
2020

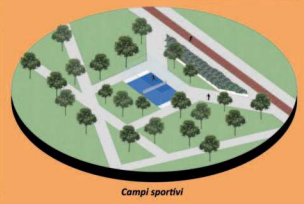

Campi sportivi
Uno degli obiettivi del progetto era la realizzazione di nuovi spazi verdi e ricreativi, all'interno dei quali possiamo trovare anche riferimenti per lo sport e il benessere della comunità. A tal fine, si prevede l'inserimento di campi da padel, basket e calcetto. Questi campi offriranno nuovi servizi e opportunità di svago, promuovendo uno stile di vita attivo e salutare per persone di tutte le età per tutta la comunità.

Riferimenti di progetto
BLANDAN PARK
FRANCIA
BASE LANDSCAPE ARCHITECTURE
2023




Palestra all'aperto
Con l'obiettivo di migliorare ulteriormente l'esperienza dei visitatori e promuovere uno stile di vita sano e attivo, il progetto prevede l'installazione di un'area allenamento con attrezzi per esercizi a corpo libero.

Riferimenti di progetto
MYRBAK SPORT PARK
FINLANDIA
LOCI ARCHITECTS
2023






Orti della collettività
L'obiettivo del progetto è quello di trasformare una zona urbana in uno spazio multifunzionale che promuova la sostenibilità ambientale, l'integrazione sociale e il benessere economico della comunità locale. Questo sarà realizzato attraverso la creazione di orti residenziali e l'installazione di una copertura verde sul mercato permanente già esistente così da ombreggiare l'area proteggendo il mercato dagli agenti atmosferici.

Laboratorio composizione architettonica 3 - Prof. Luigi Coccia

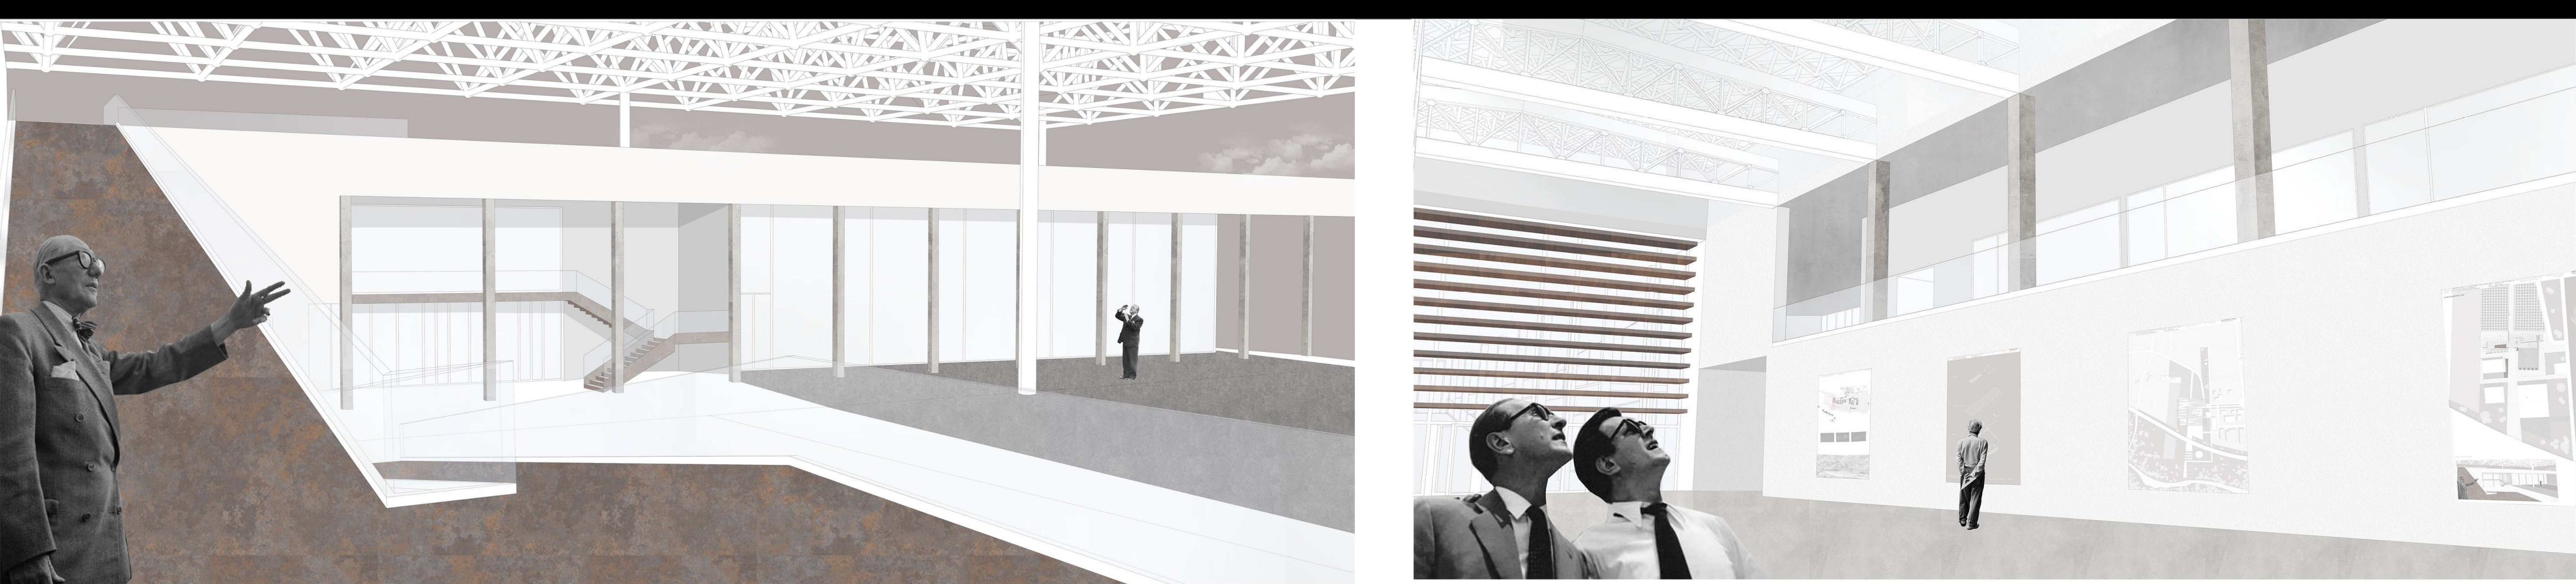

Laboratorio di costruzione dell’architettura - Prof. Roberto Ruggiero

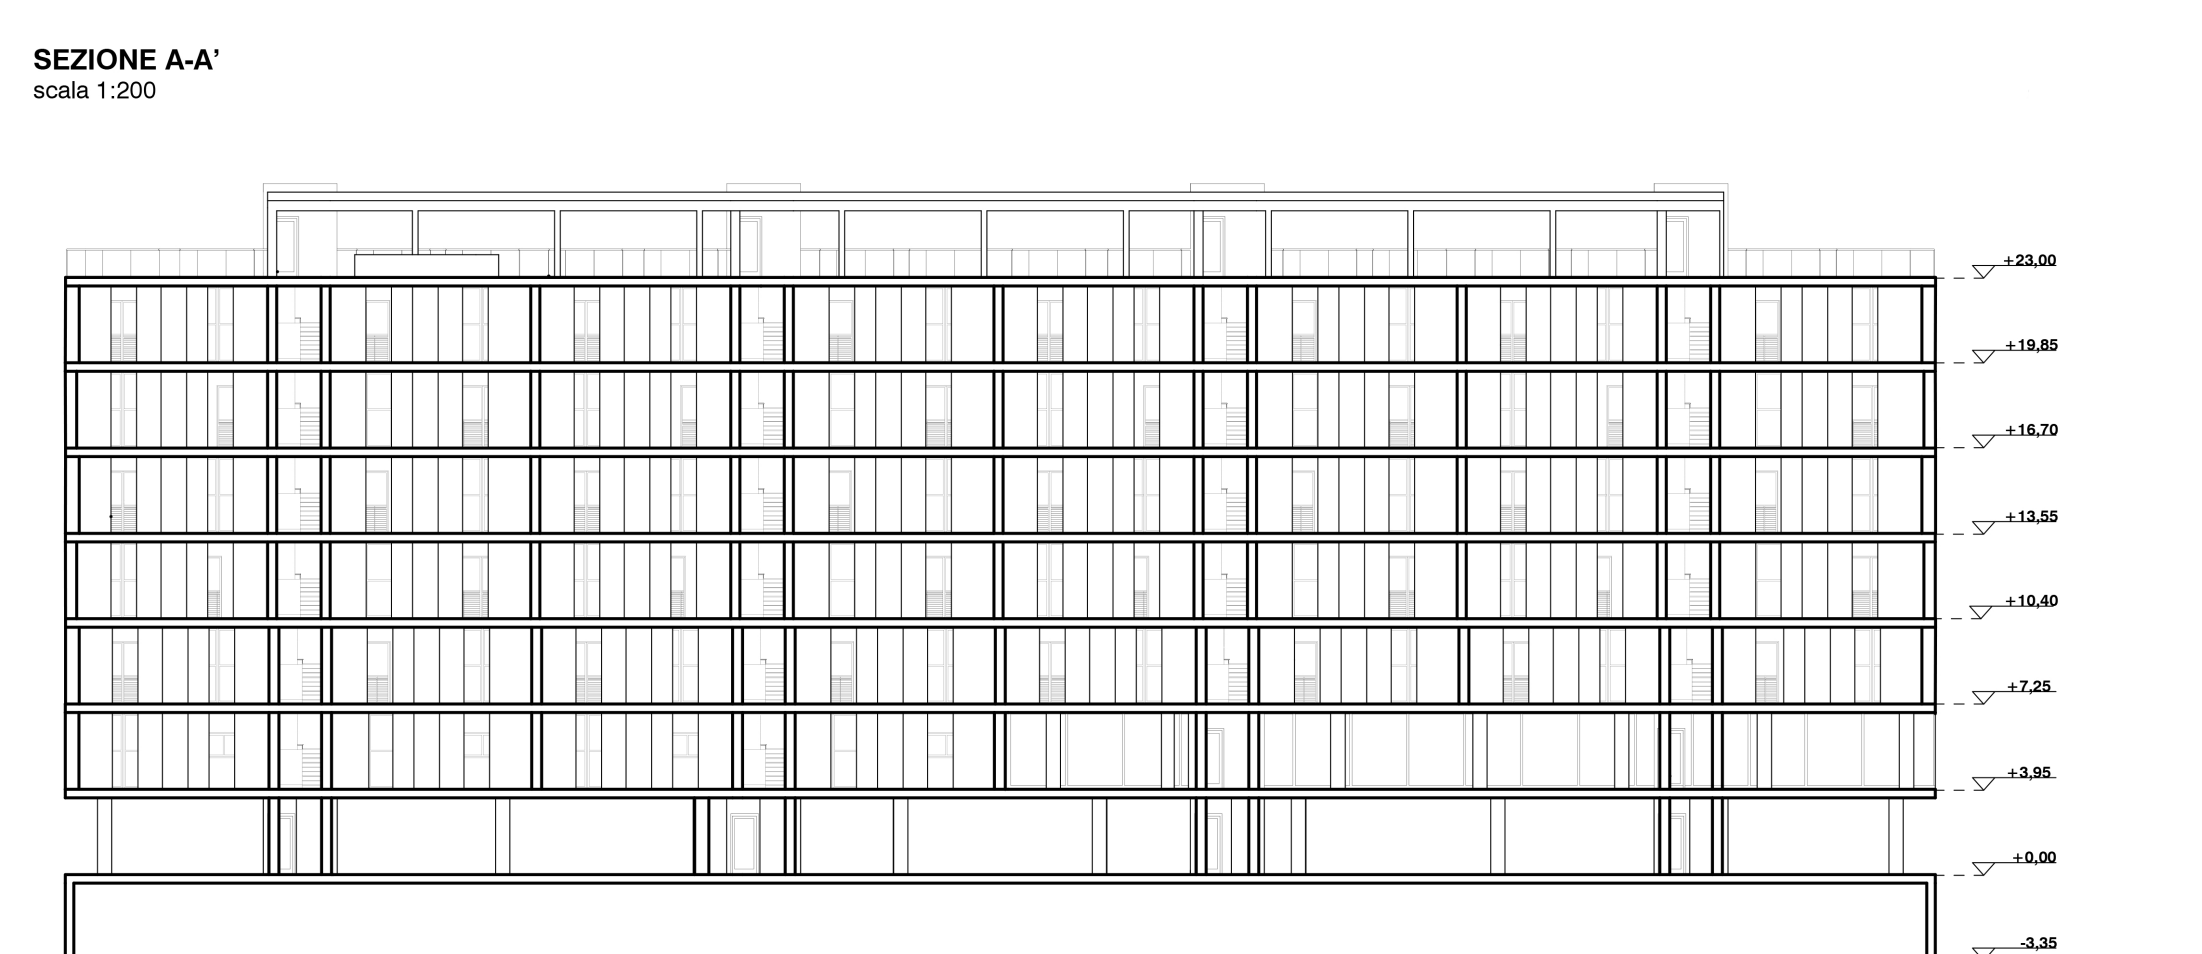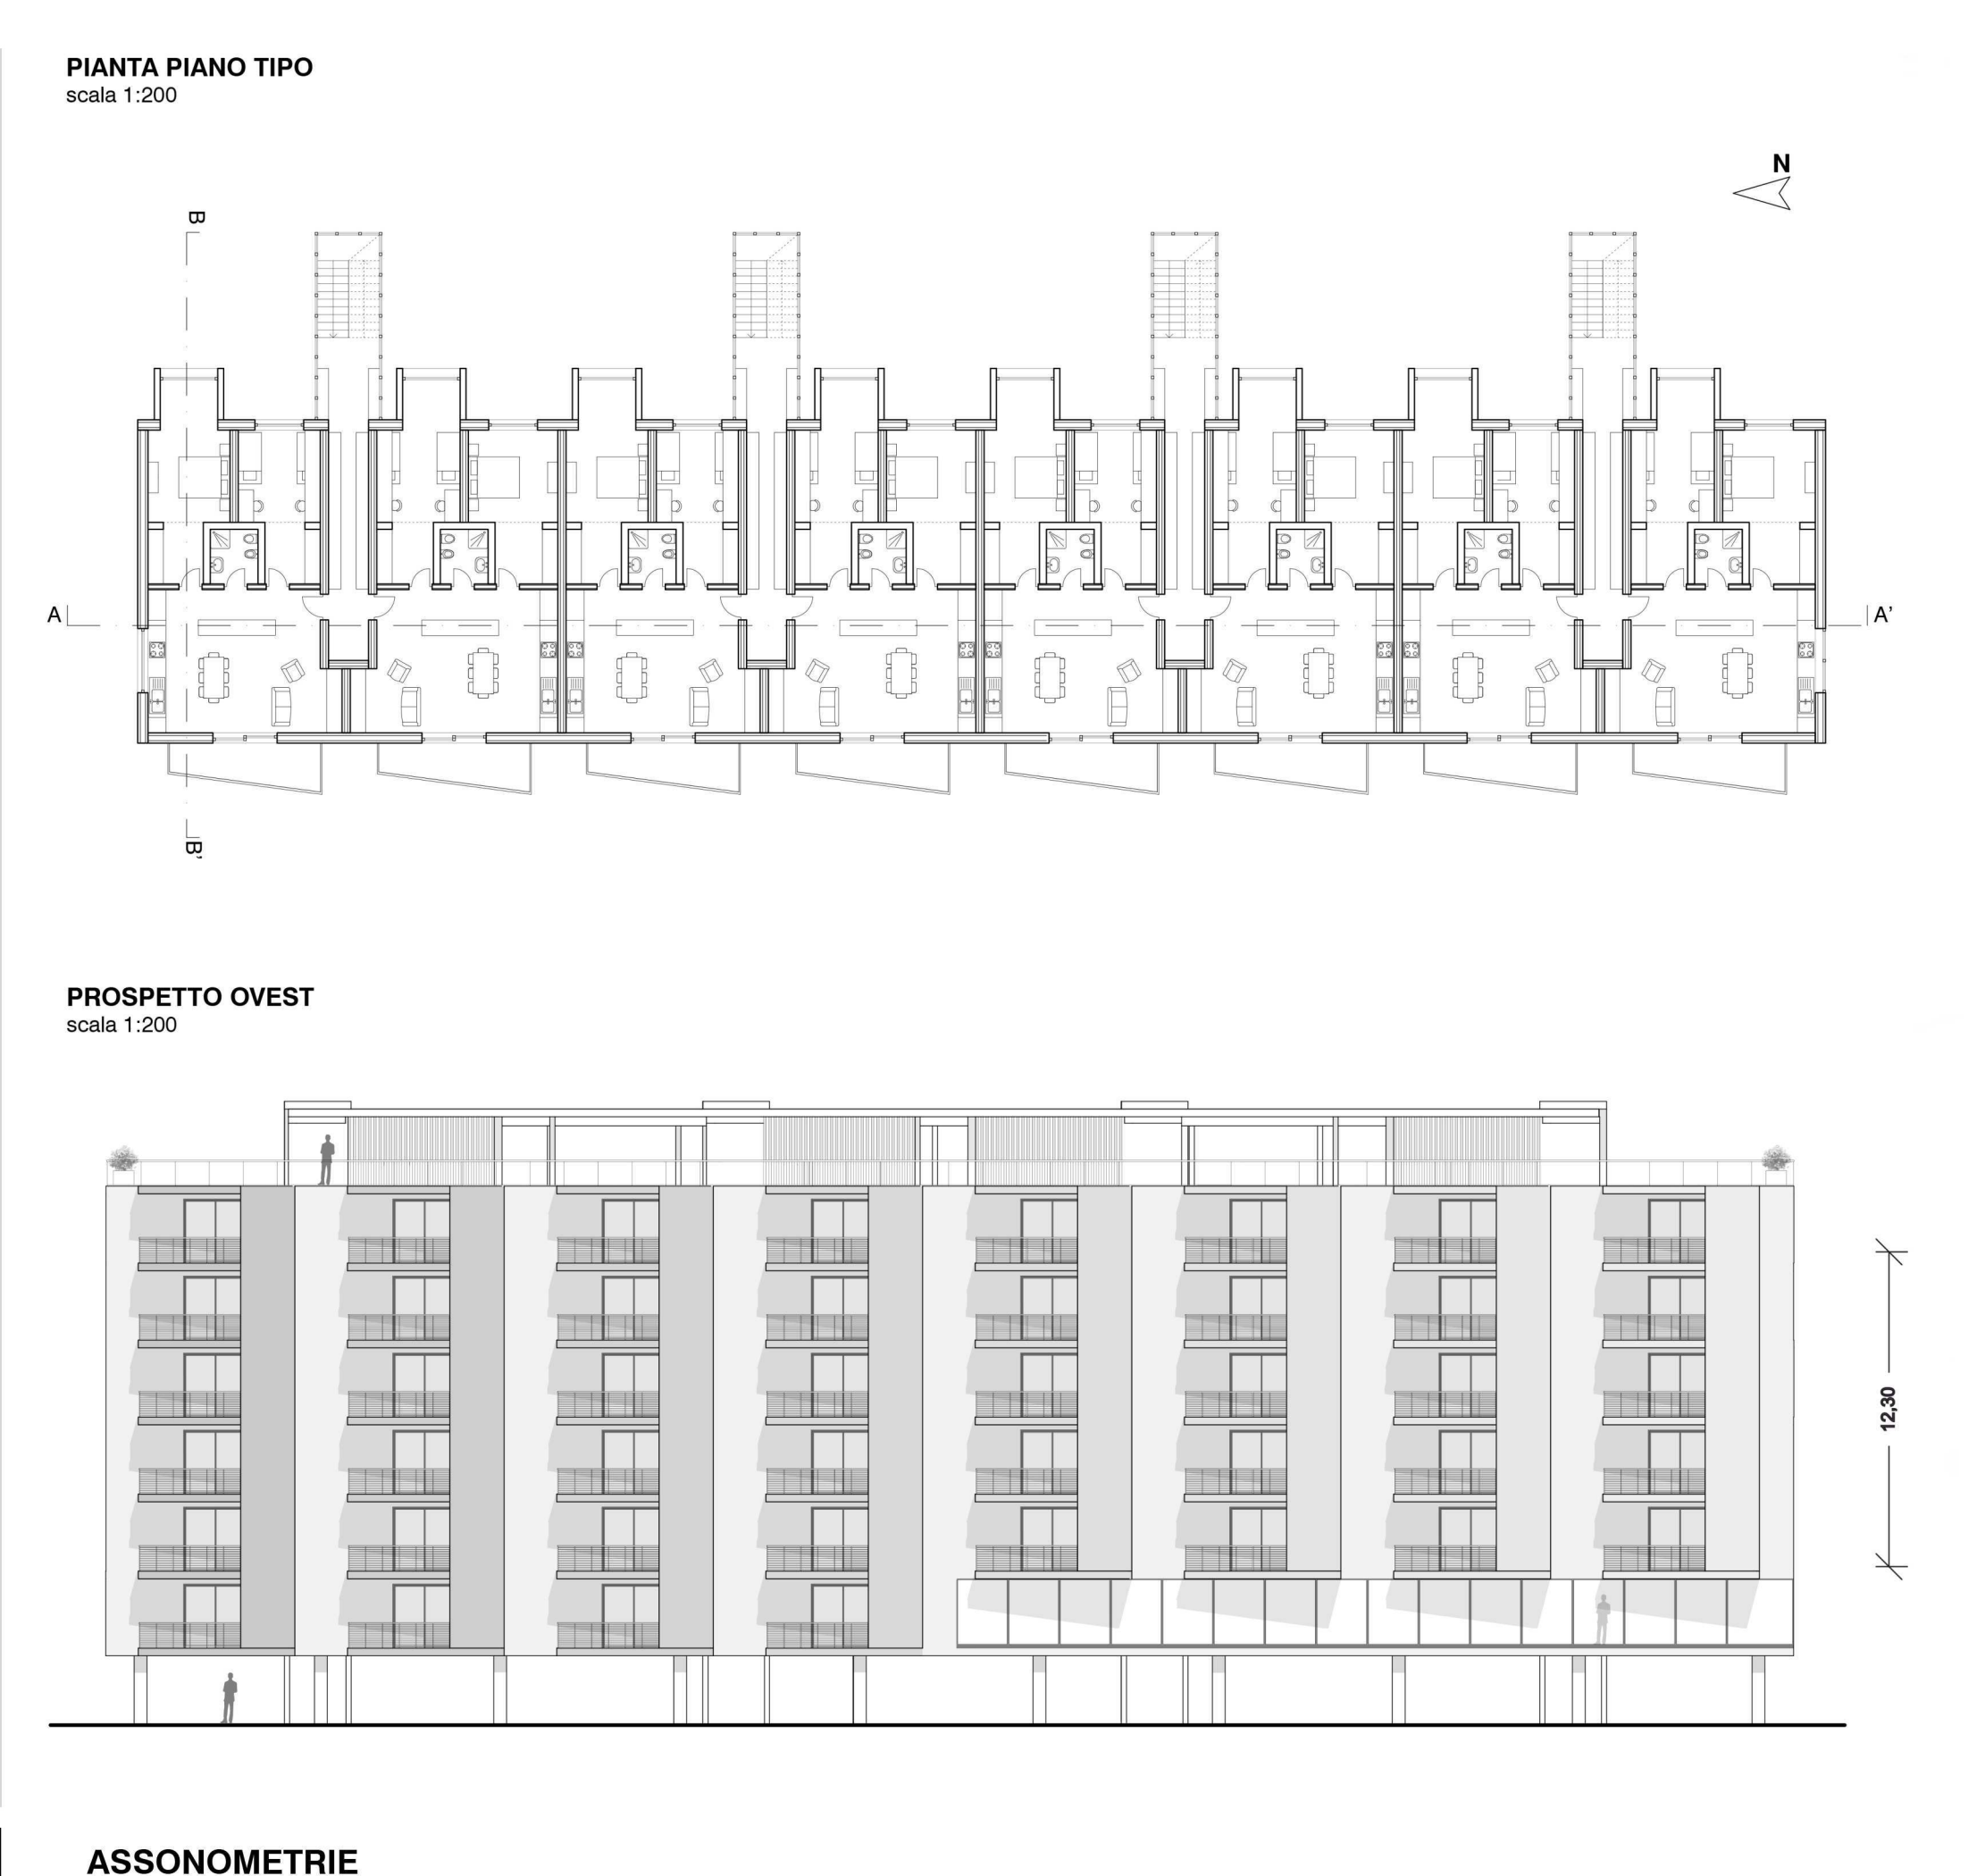

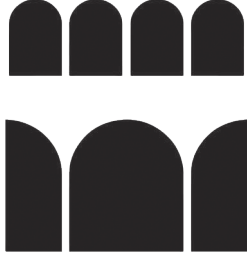

ABSTRACT CIARAPICA FILIPPO

La mia tesi si sviluppa nel quartiere romano di Ostiense, un'area caratterizzata da forti potenzialità urbane ma segnata da criticità evidenti: discontinuità spaziali, eccessiva presenza di superfici impermeabili, carenza di spazi pubblici attrezzati e connessioni deboli con i quartieri limitrofi. Il progetto ha come obiettivo quello di rigenerare questa parte della città rendendola più inclusiva, sostenibile e accogliente, attraverso la creazione di nuovi spazi pubblici e percorsi urbani pensati per favorire l'incontro, la mobilità dolce e il benessere collettivo. Il fulcro del progetto è la riconfigurazione dello spazio pubblico come rete continua e accessibile, capace di connettere punti strategici del quartiere come la stazione Ostiense, l'area del Gazometro, le sponde del Tevere e il mercato rionale con percorsi pedonali e ciclabili sicuri e ombreggiati. Le sezioni stradali sono ripensate per ridurre l'impatto del traffico veicolare e restituire spazio ai pedoni, ai ciclisti e alla vita di quartiere, con marciapiedi più ampi, piste ciclabili protette, alberature e aree di sosta. La sostenibilità è affrontata attraverso un sistema di interventi che mira a ridurre le isole di calore, migliorare la permeabilità del suolo e aumentare la presenza di natura in città. Ampie superfici asfaltate vengono desigillate e sostituite da nuove aree verdi composte da specie autoctone, scelte per la loro resistenza e capacità di raffrescamento. A questo si aggiungono dispositivi per la gestione sostenibile delle acque piovane, come rain gardens, capaci di migliorare il microclima urbano. Accanto alla componente ecologica, il progetto pone grande attenzione alla dimensione collettiva dello spazio urbano. Sono stati inseriti nuovi spazi per la collettività: aree gioco per bambini, piccole strutture sportive all'aperto, zone attrezzate per il tempo libero, ma anche depositi per biciclette e punti di ristoro. Questi interventi mirano ad accogliere tutte quelle persone che vogliono vivere il quartiere in modo attivo, offrendo luoghi per incontrarsi, sostare o svolgere attività quotidiane. L'idea è quella di generare uno spazio pubblico vivo durante tutto l'arco della giornata, capace di rispondere alle esigenze di una comunità urbana eterogenea. Un intervento emblematico è il recupero dell'area mercato, che viene trasformata in una nuova piazza coperta da una struttura verde multifunzionale. Questo spazio diventa un nuovo centro di gravità per il quartiere, ospitando eventi, mercati, attività culturali e aree per l'aggregazione. L'inserimento del verde in copertura contribuisce non solo al miglioramento ambientale, ma anche alla definizione di un'architettura simbolica, capace di rappresentare la trasformazione in atto.



UNIVERSITÀ DEGLI STUDI DI CAMERINO

SCUOLA DI ARCHITETTURA E DESIGN "E. VITTORIA"

CORSO DI LAUREA IN

SCIENZE DELL'ARCHITETTURA

TITOLO DELLA TESI

Roma inclusiva, spazi di sostenibilità e connessione

Laureando/a

Nome.. FILIPPO CIARAPICA

Firma.. Filippo Ciarapica

Relatore

Nome.. EMO TRUSIANI

Firma.. EMO TRUSIANI

Se presente eventuale Correlatore indicarne nominativo/i

GIORGIO CAPRARI

LUDOVICA SIMONASTO

ANNO ACCADEMICO

2024/2025