





livello 2 \_ scala 1:200  
6. mercato ortofrutticolo  
7. area slow food


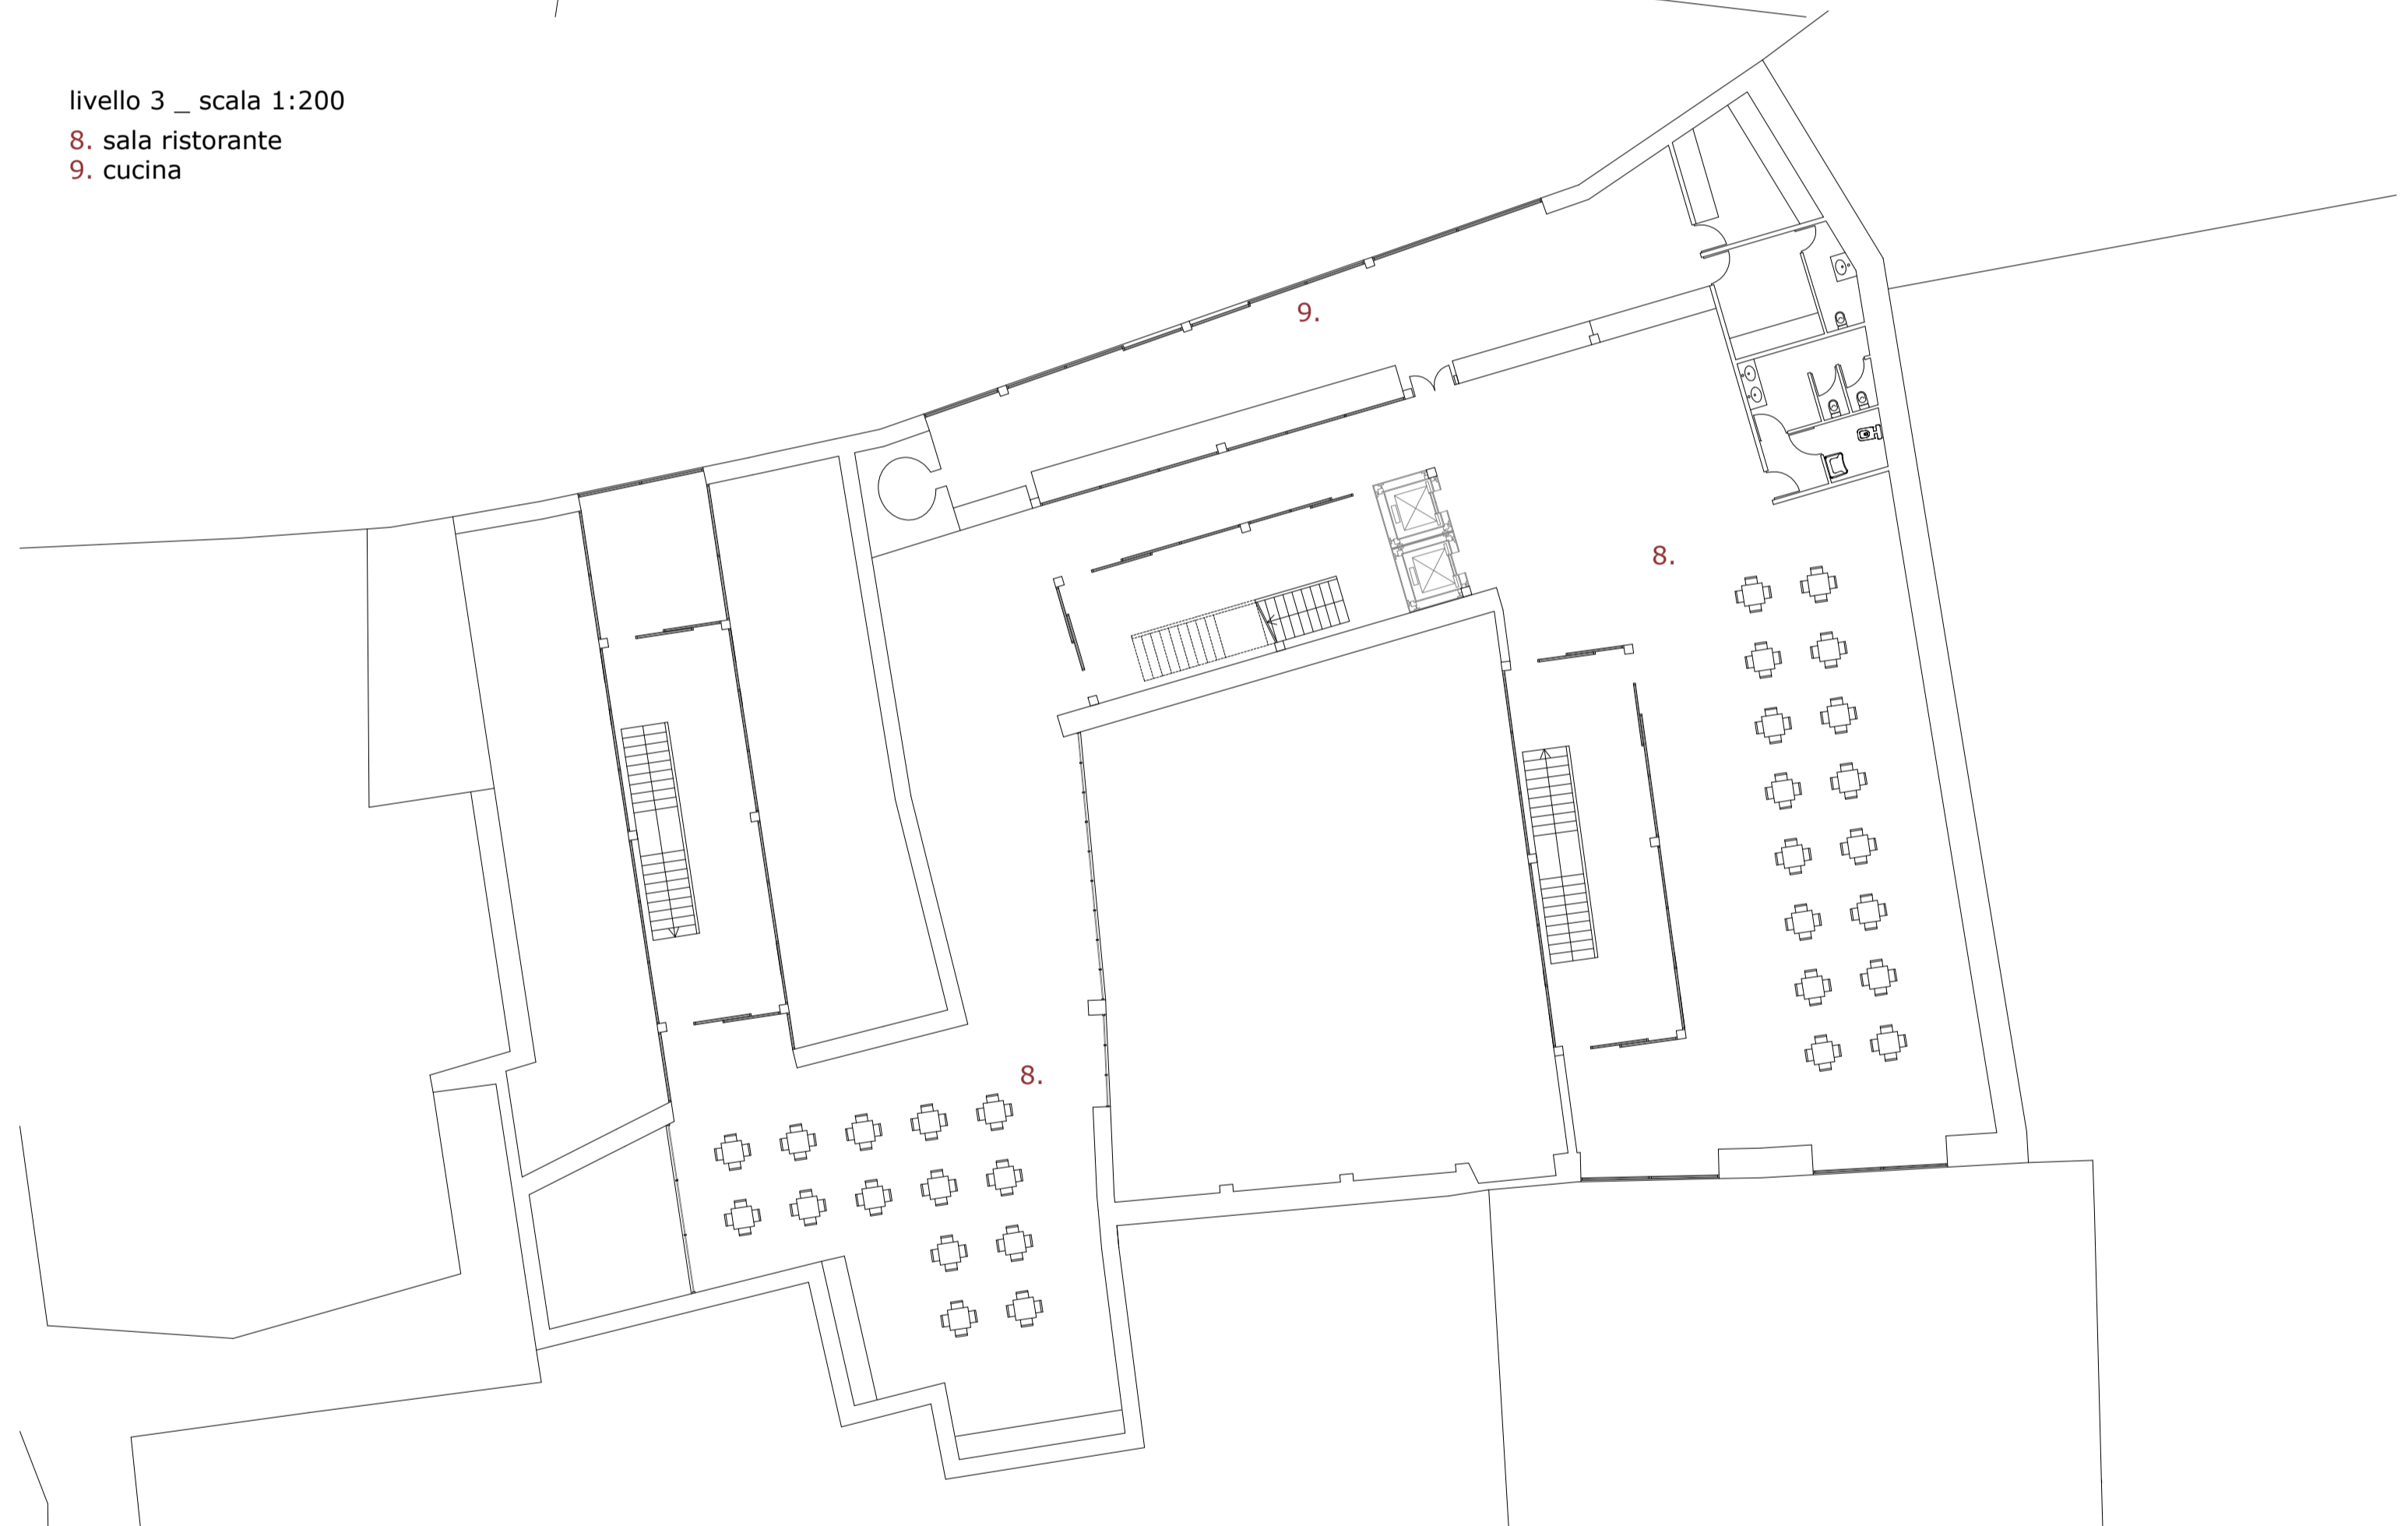


livello 3 \_ scala 1:200  
8. sala ristorante  
9. cucina




livello 4 \_ scala 1:200  
10. serra vivaistica


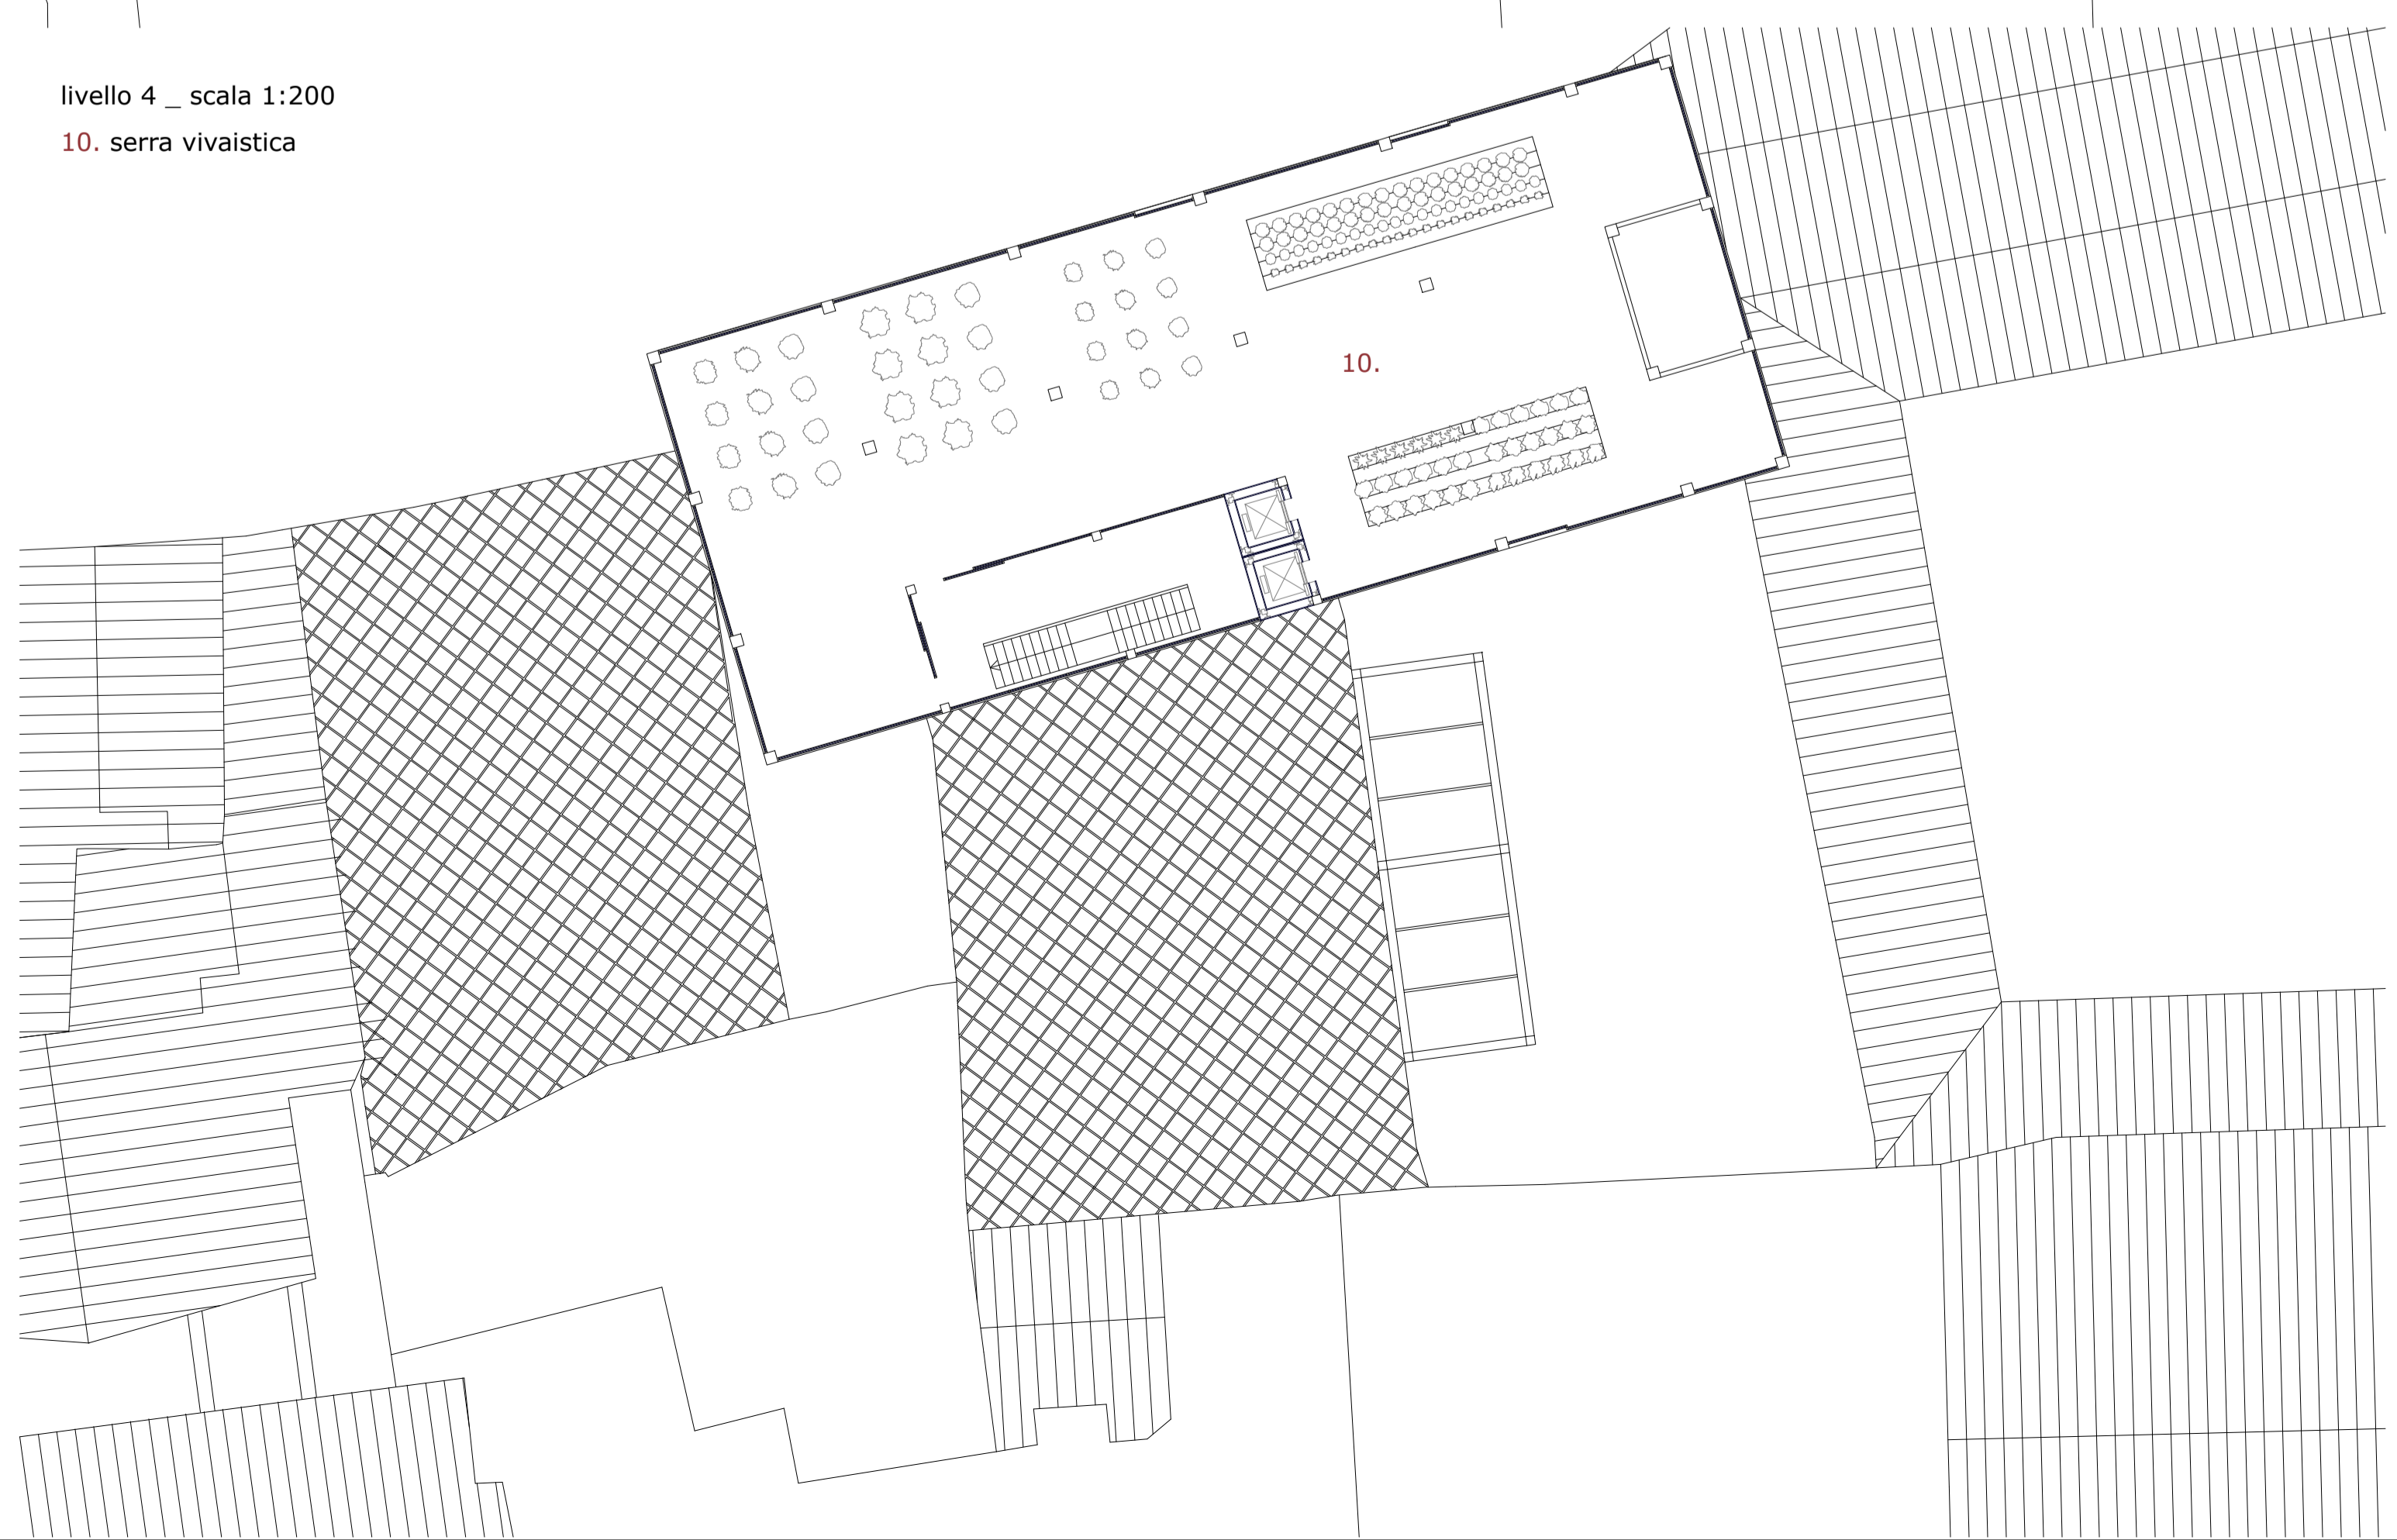


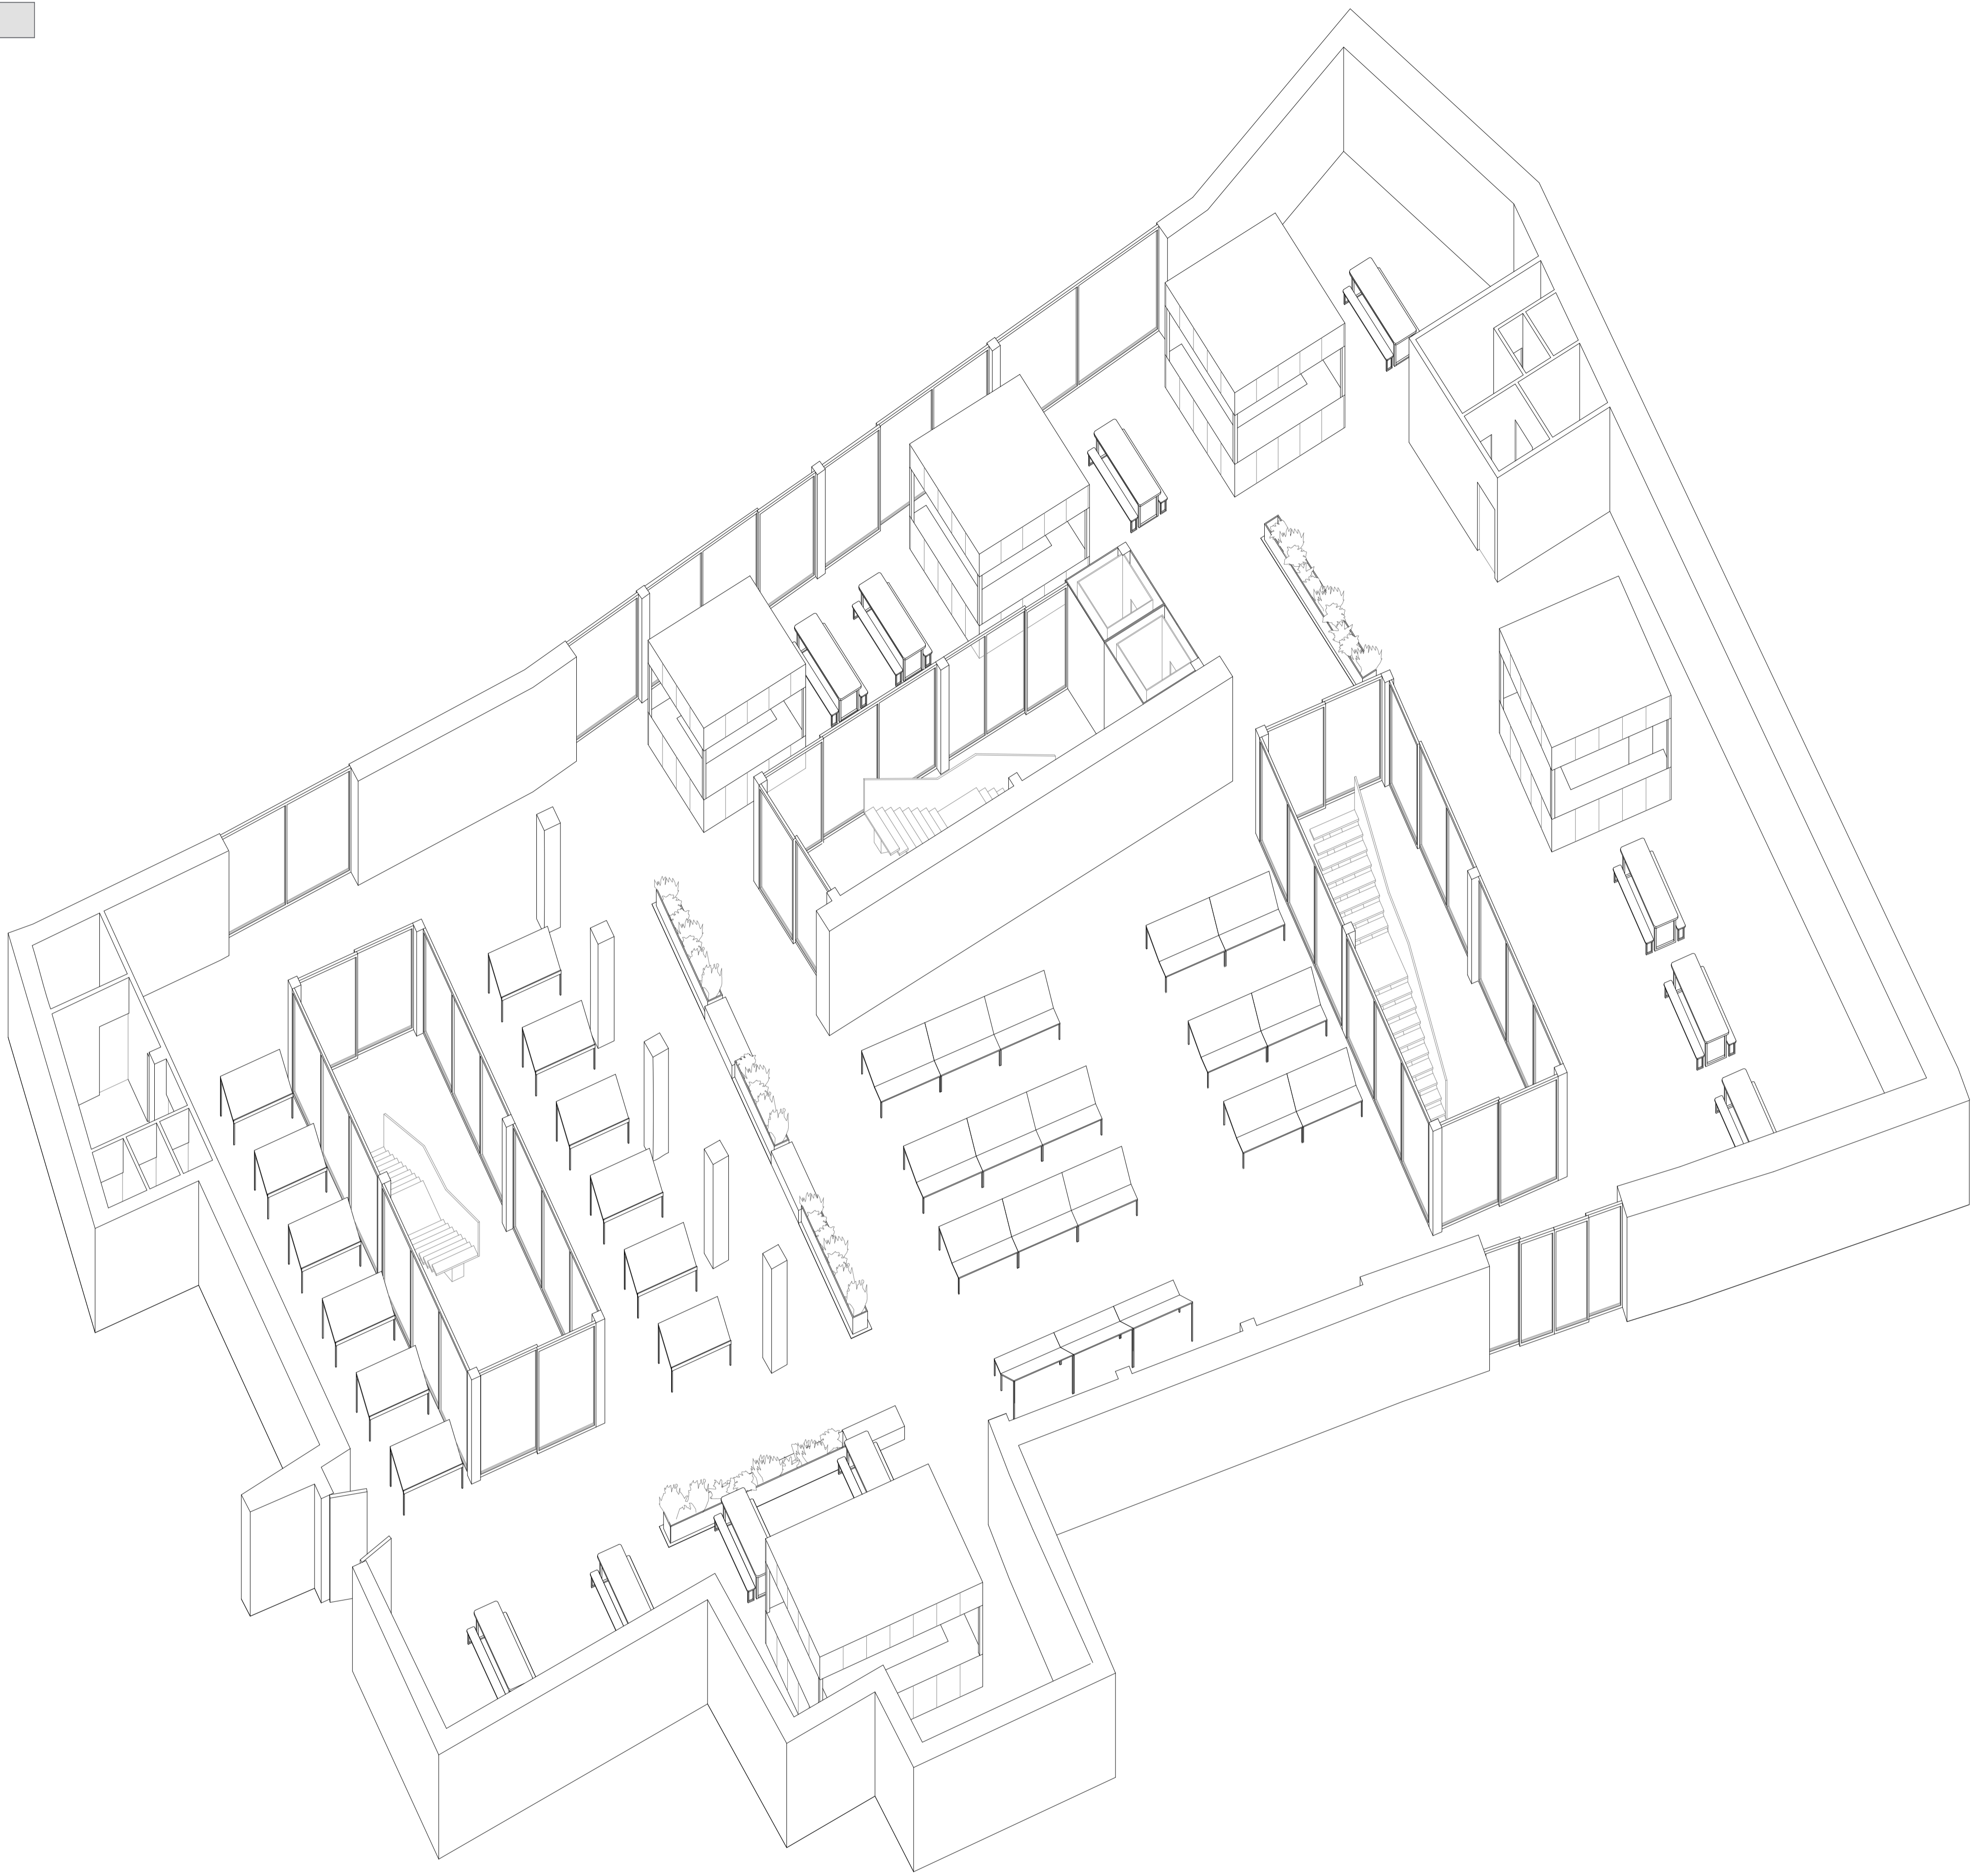 


vista assonometrica livello mercato ortofrutticolo e slow food \_ scala 1:100

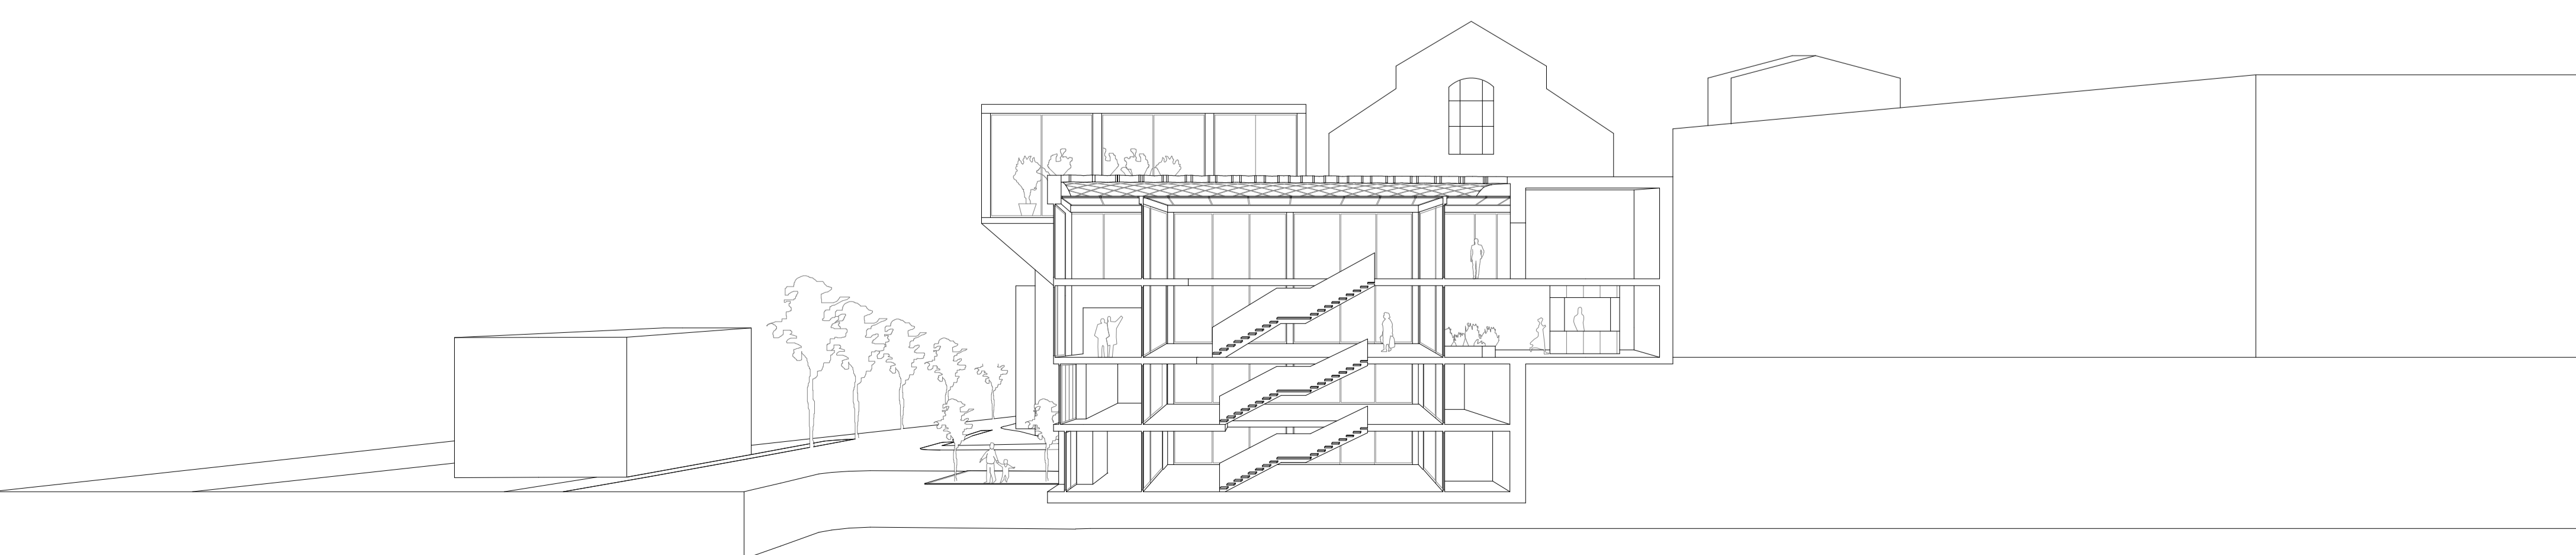

sezione BB' \_ scala 1:200

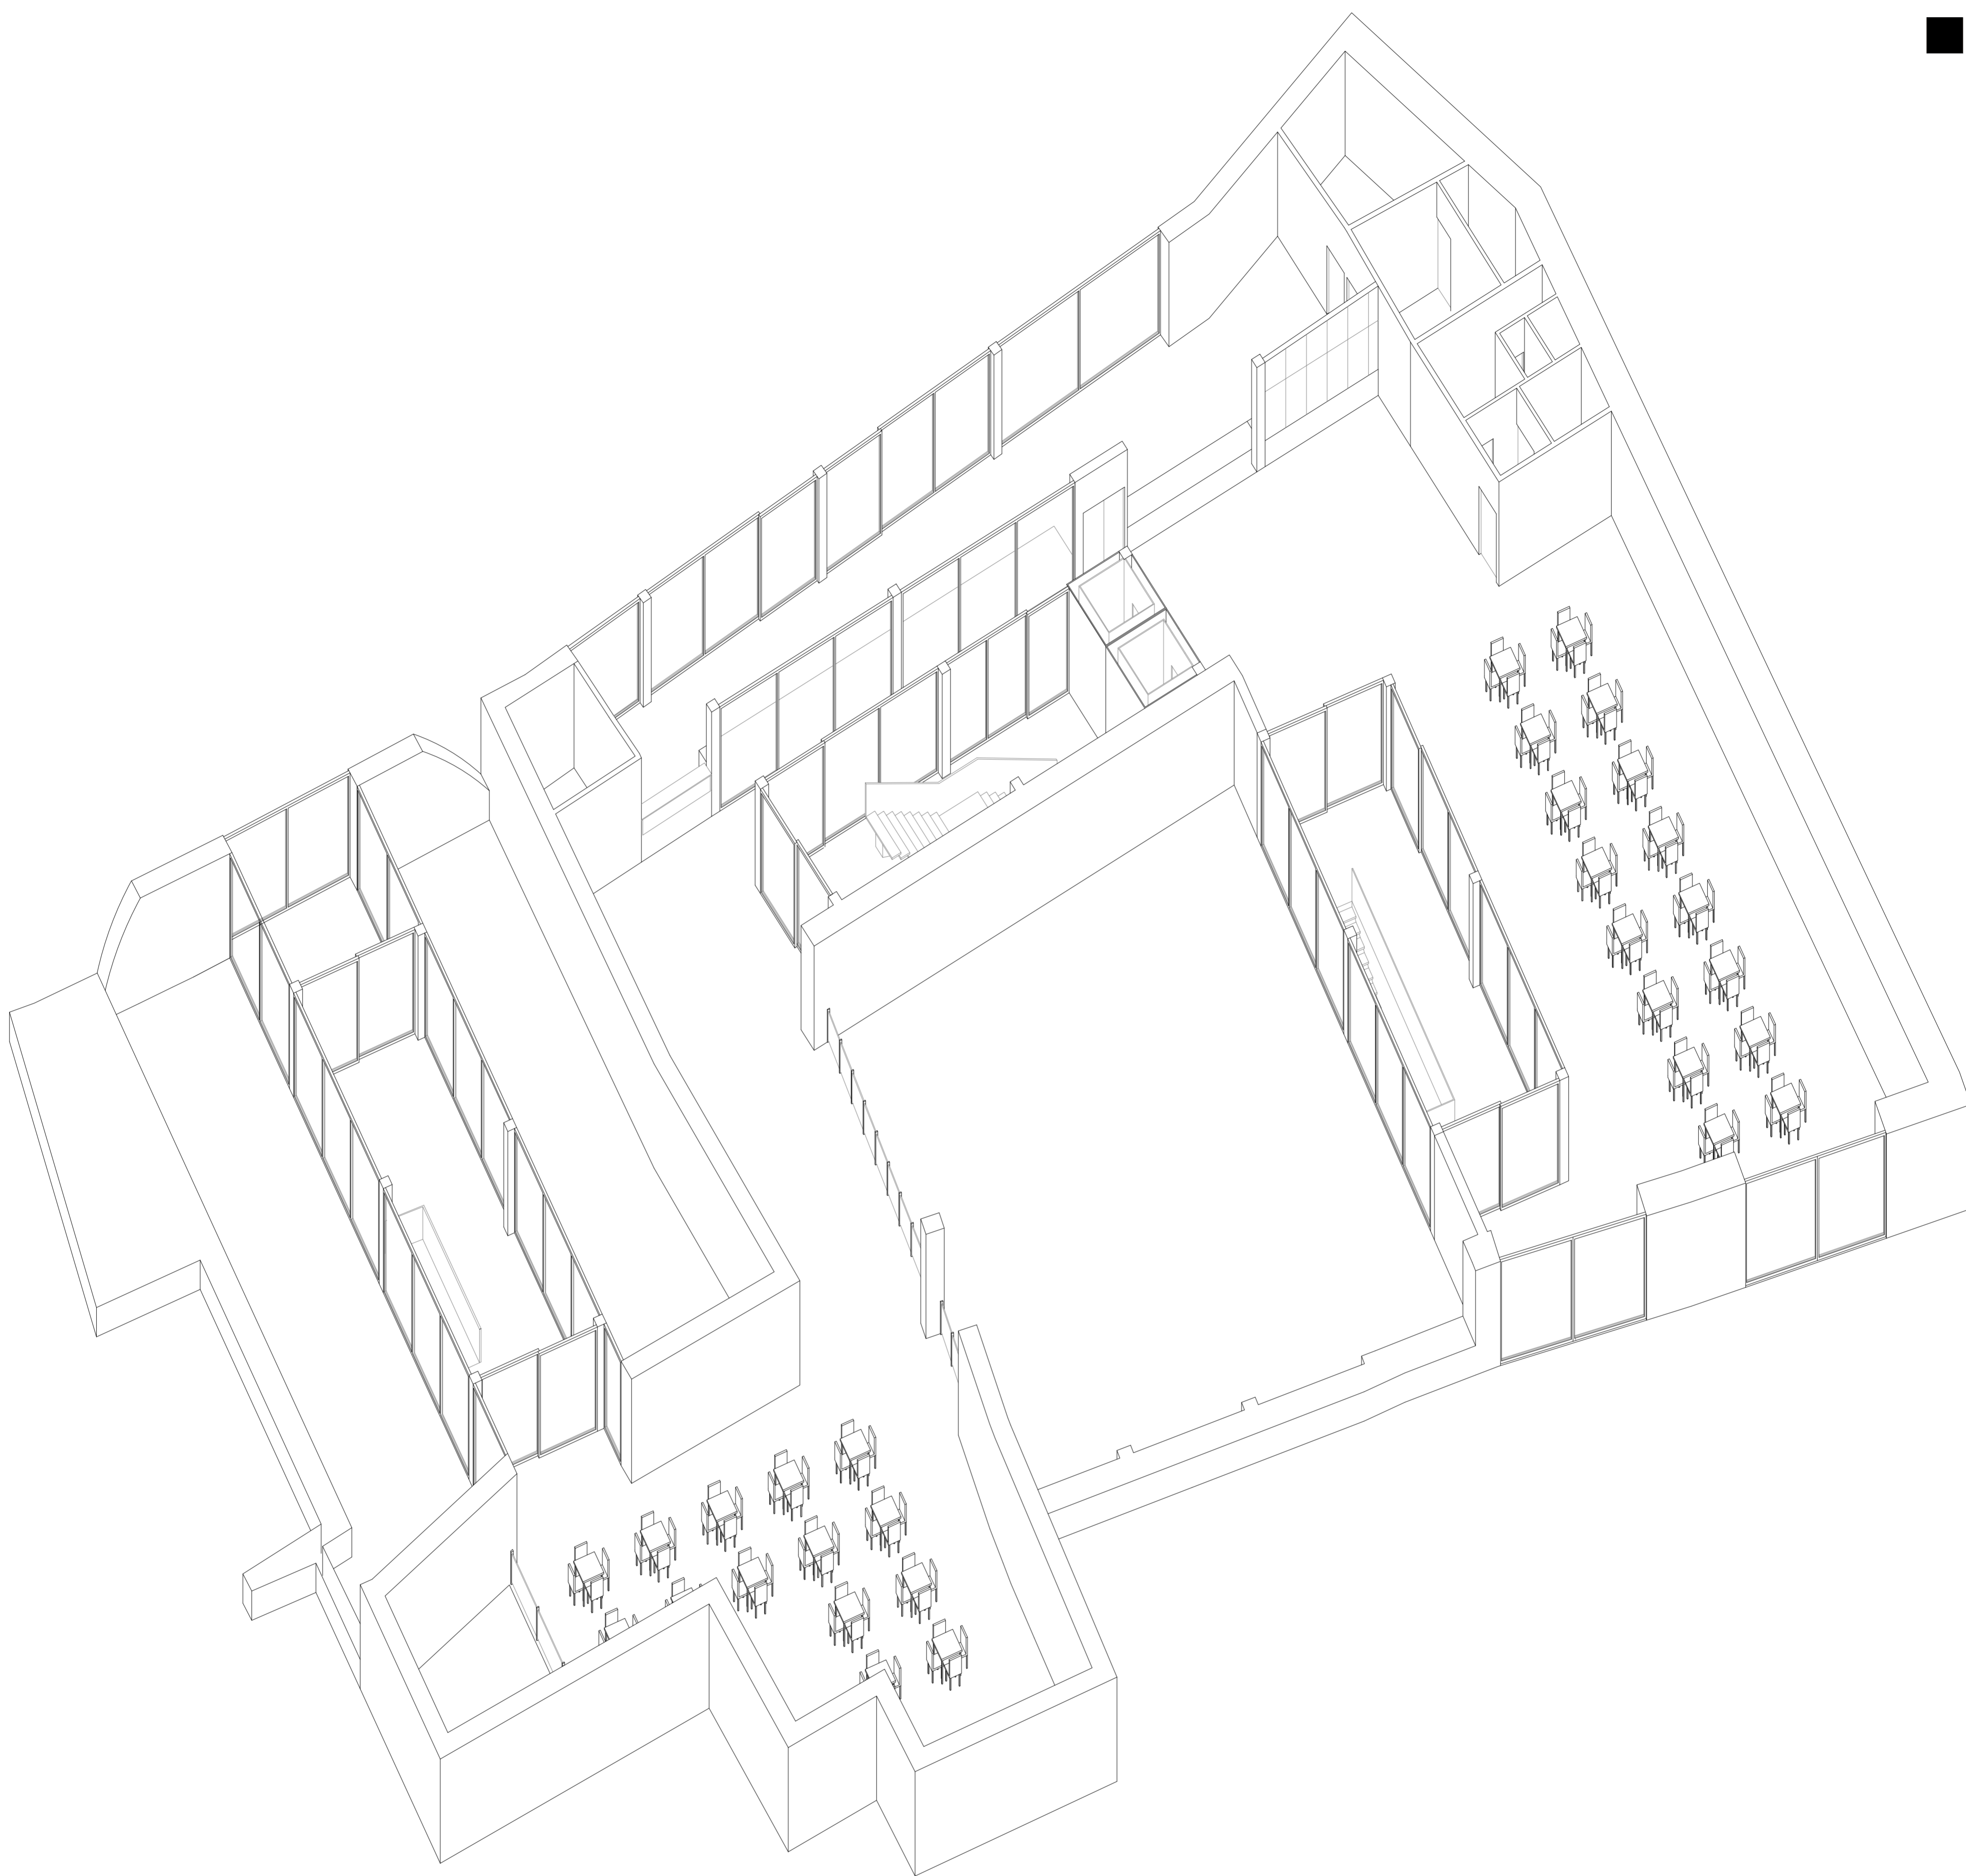 

vista assometrica livello ristorante \_ scala 1:200

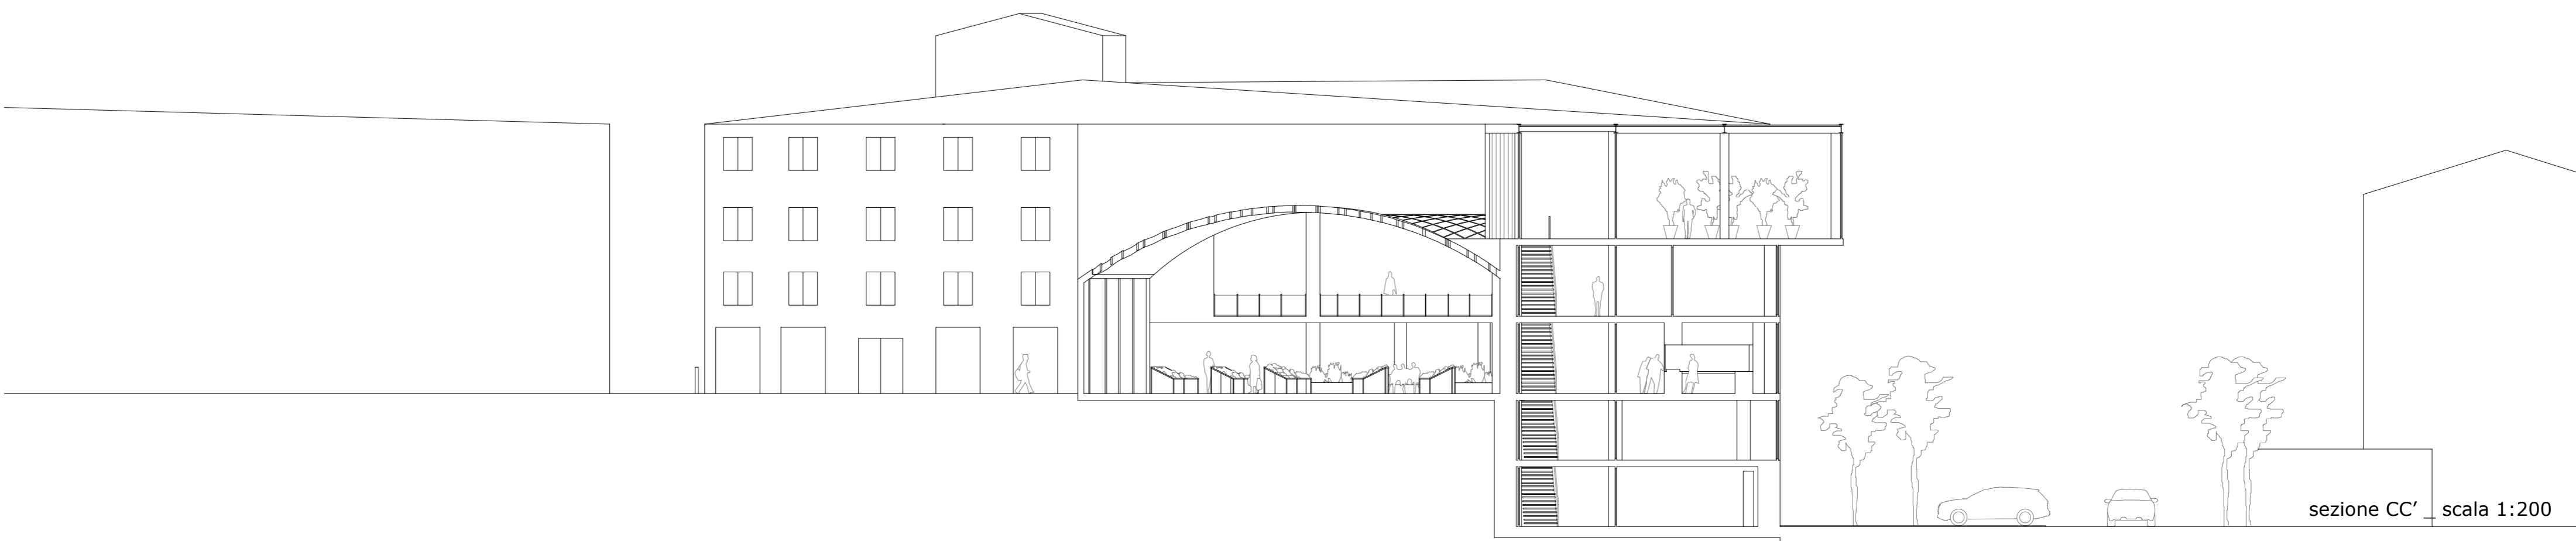

sezione CC' \_ scala 1:200