



Vista dell'Eremo ripresa dal Borgo Medievale di Castel Trosino



Vista dell'Eremo di San Giorgio dal lato sud



Vista dell'Eremo di San Giorgio dal lato ovest





Vista dell'Eremo dal lato nord sull'ingresso del Monastero








Vista dell'annesso rurale al complesso monastico dell'Eremo




Vista del loggiato ubicato sul lato sud della struttura conventuale

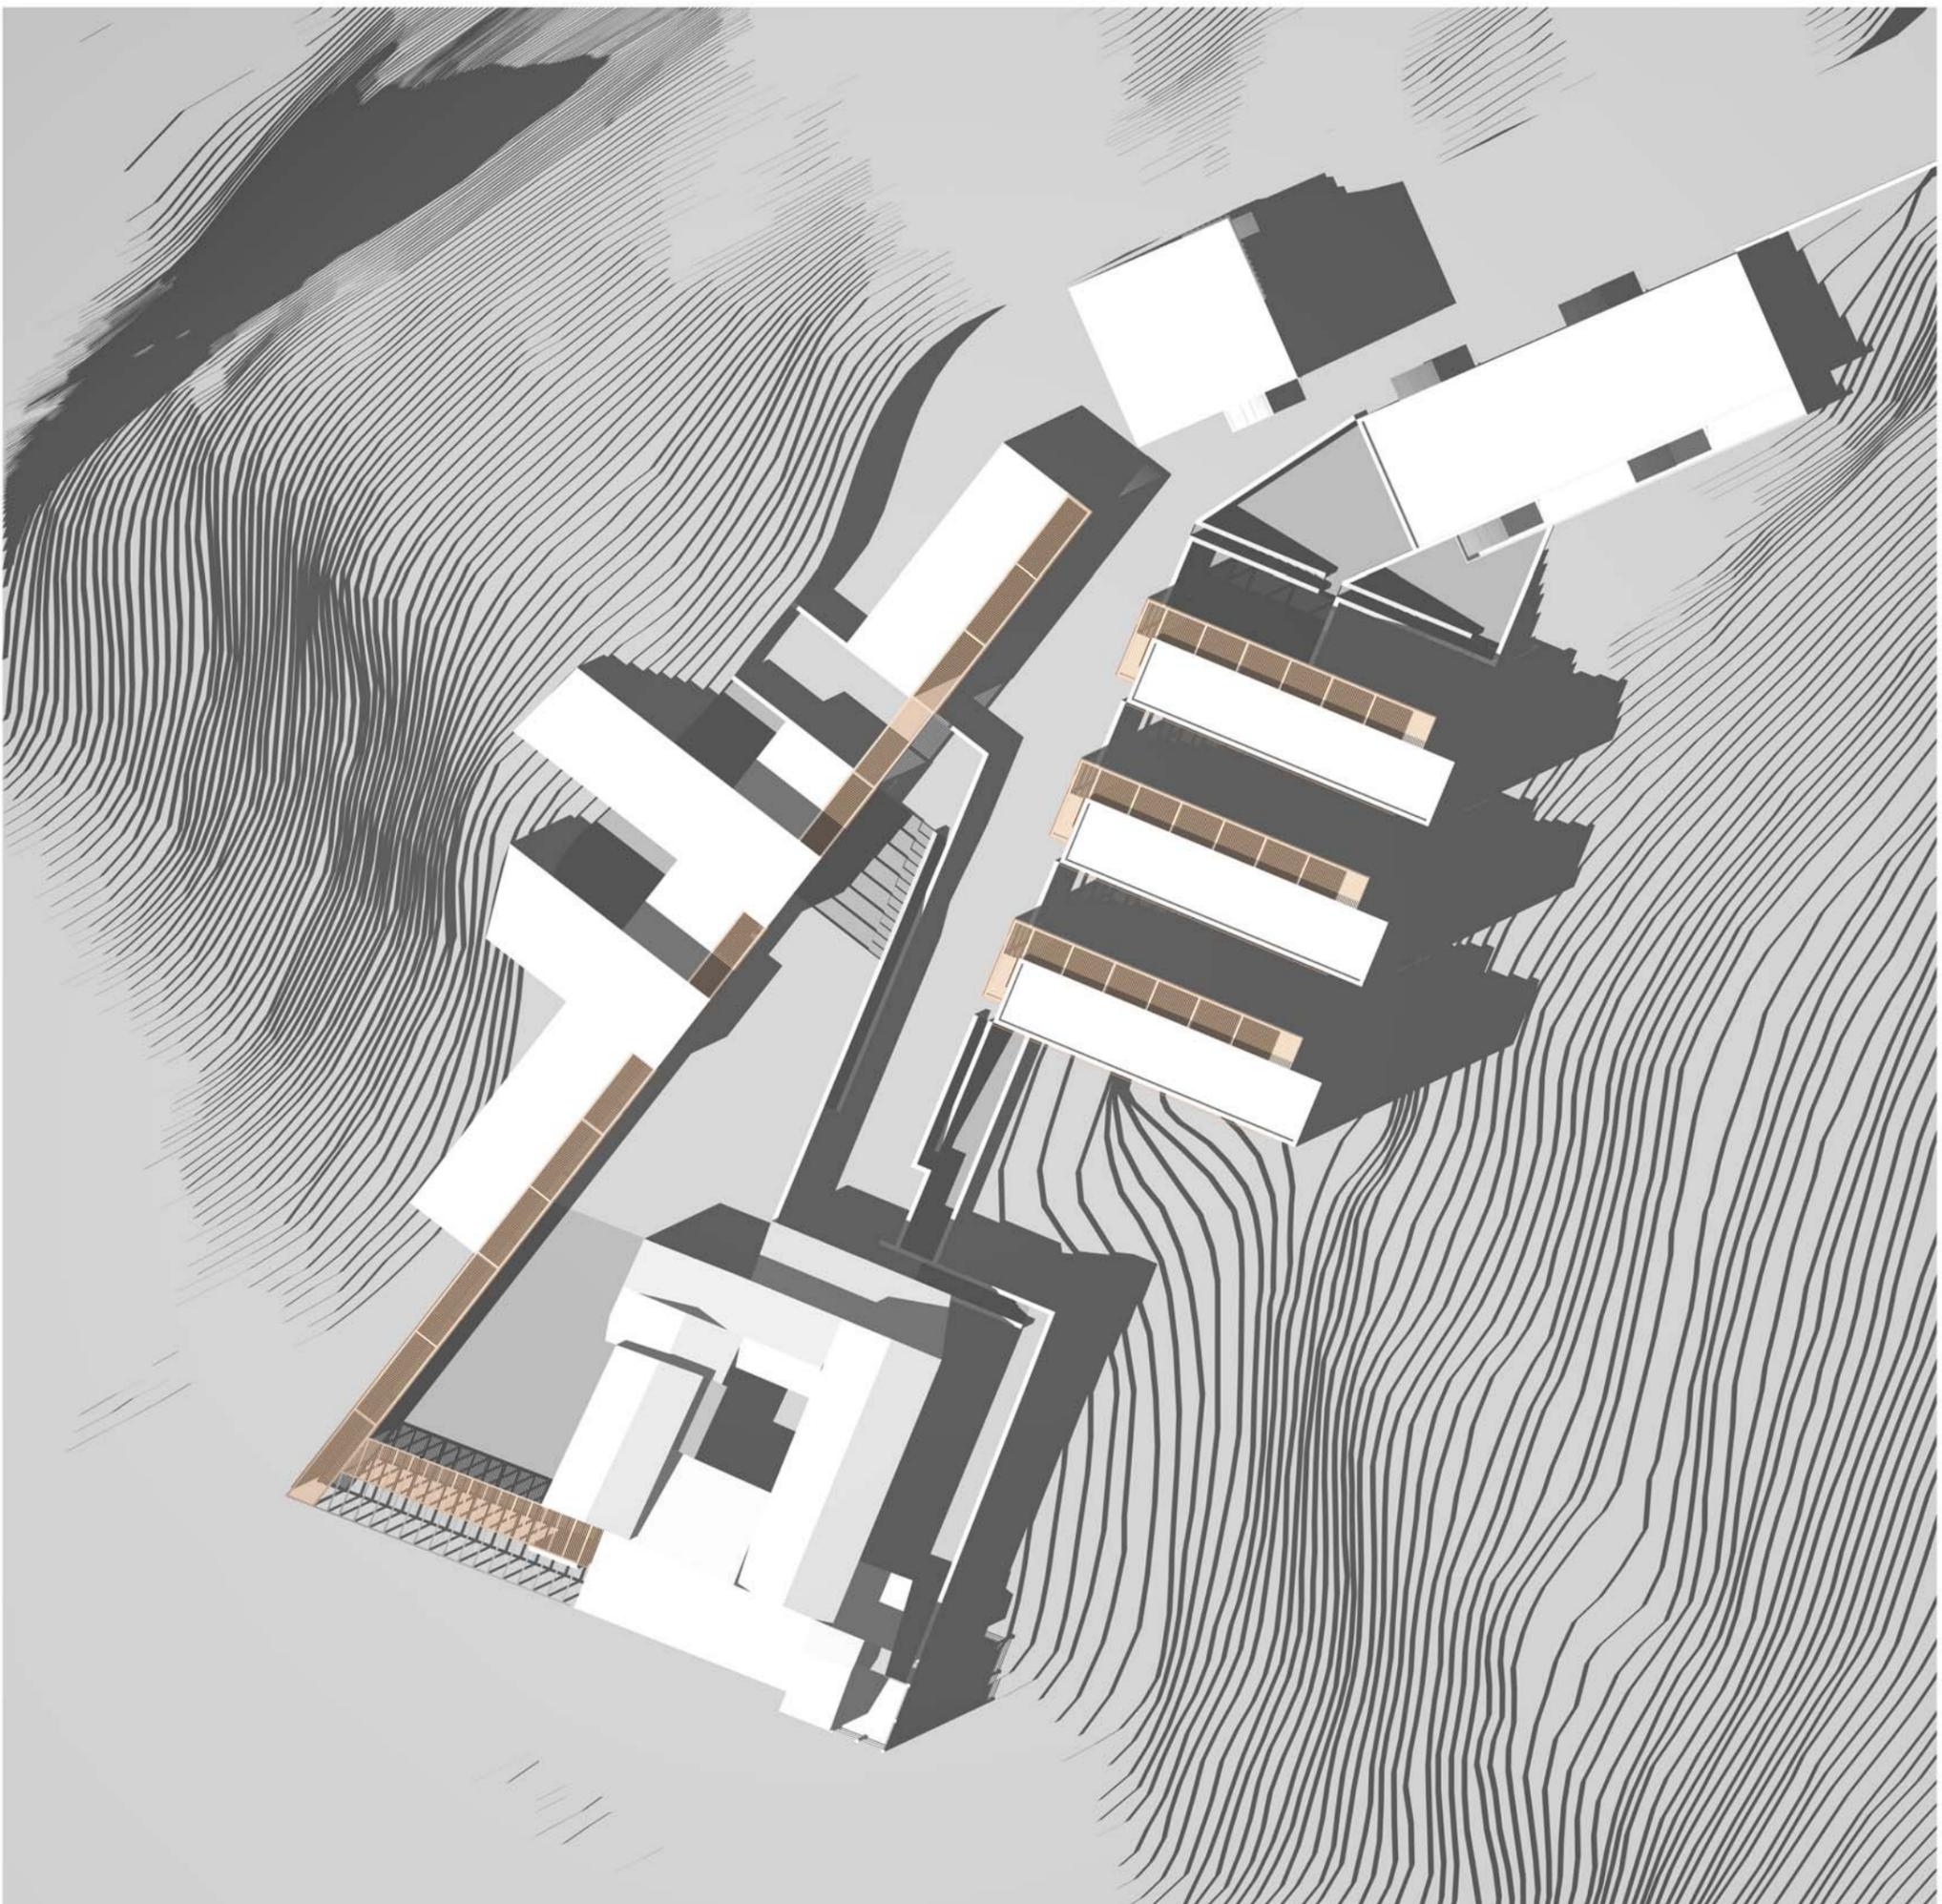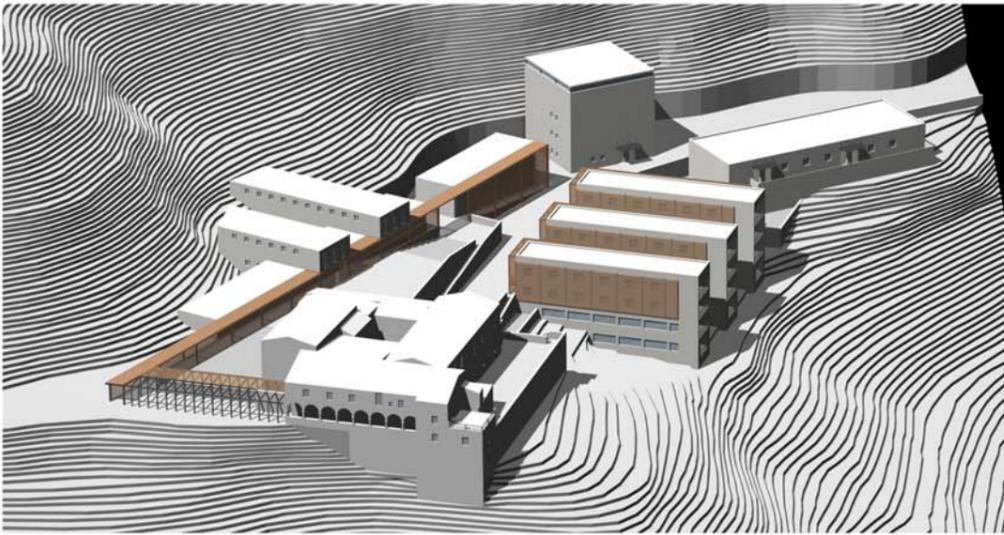


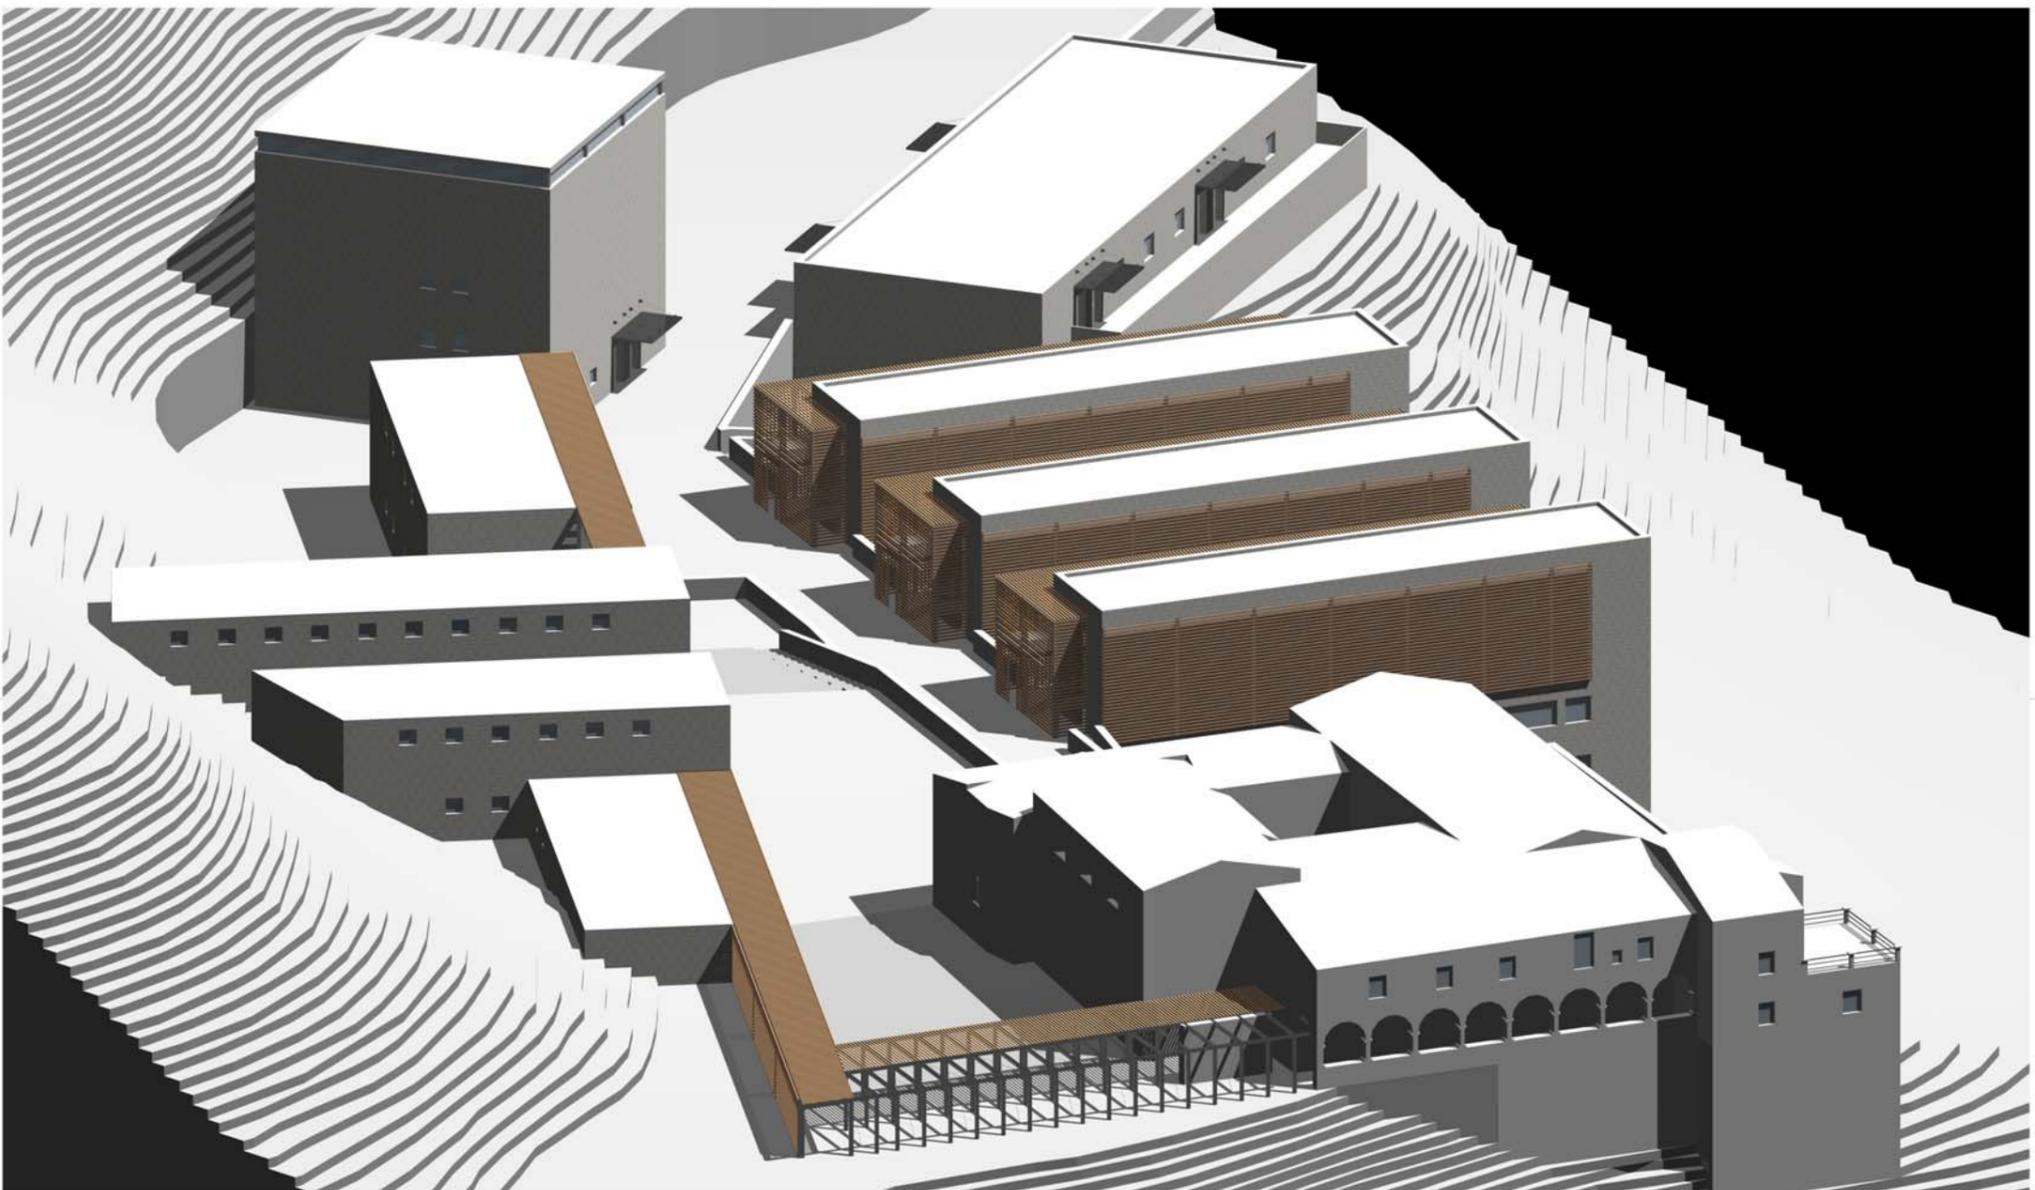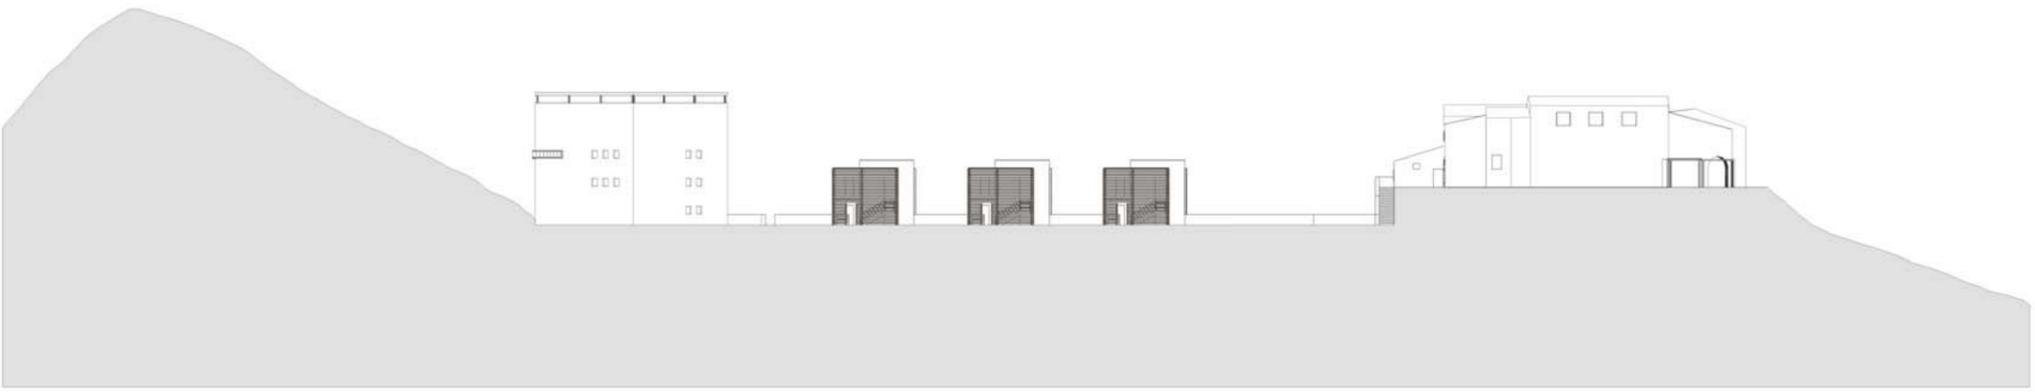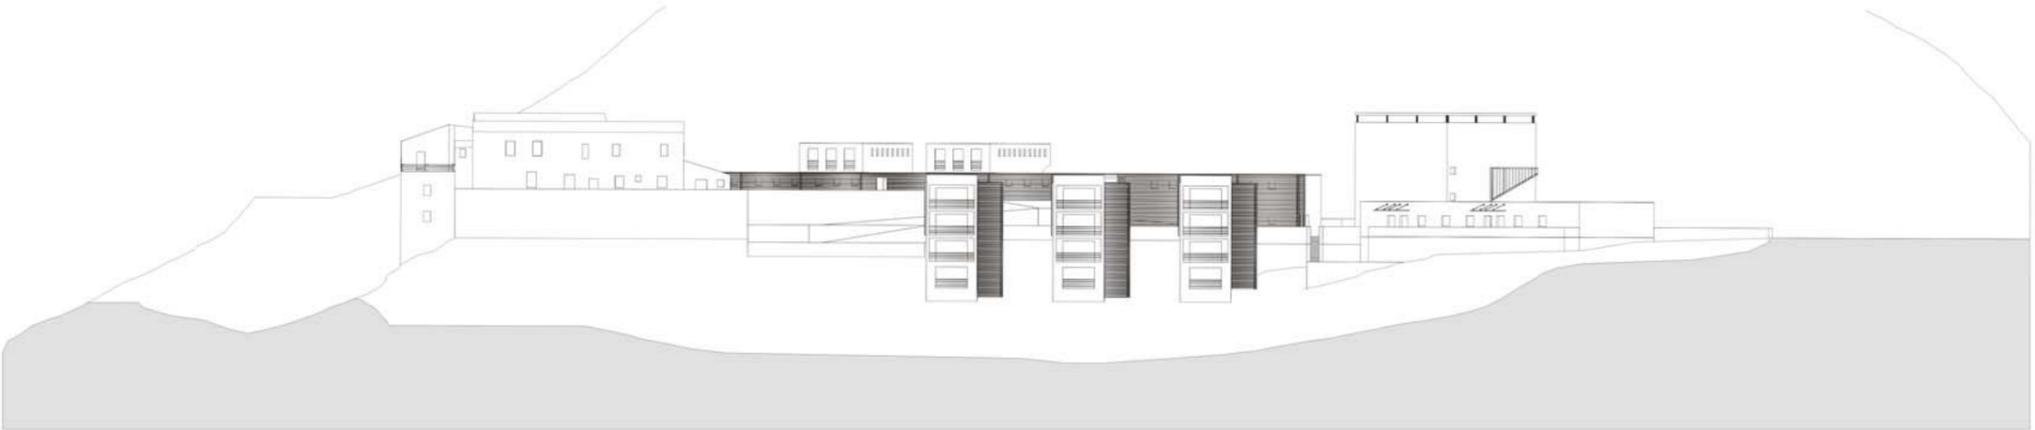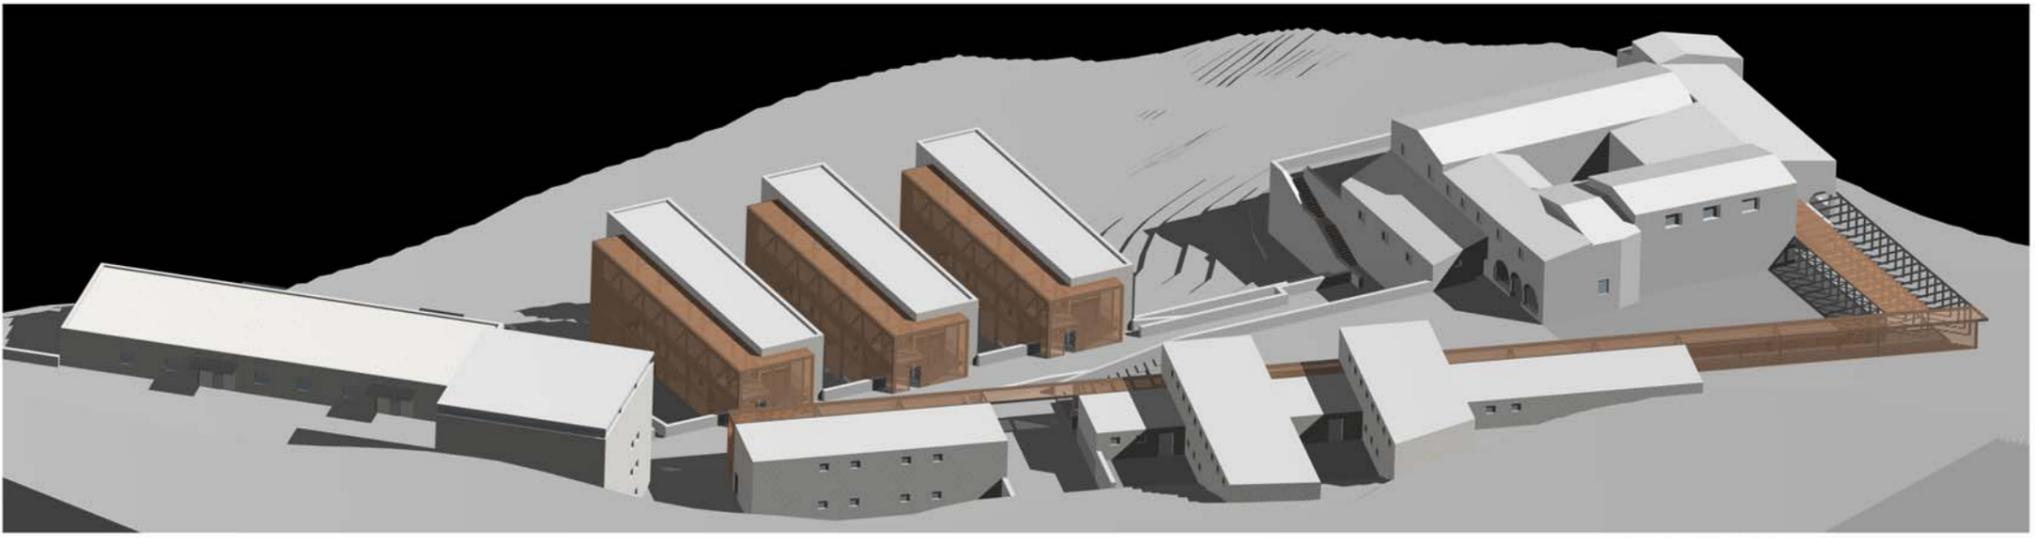

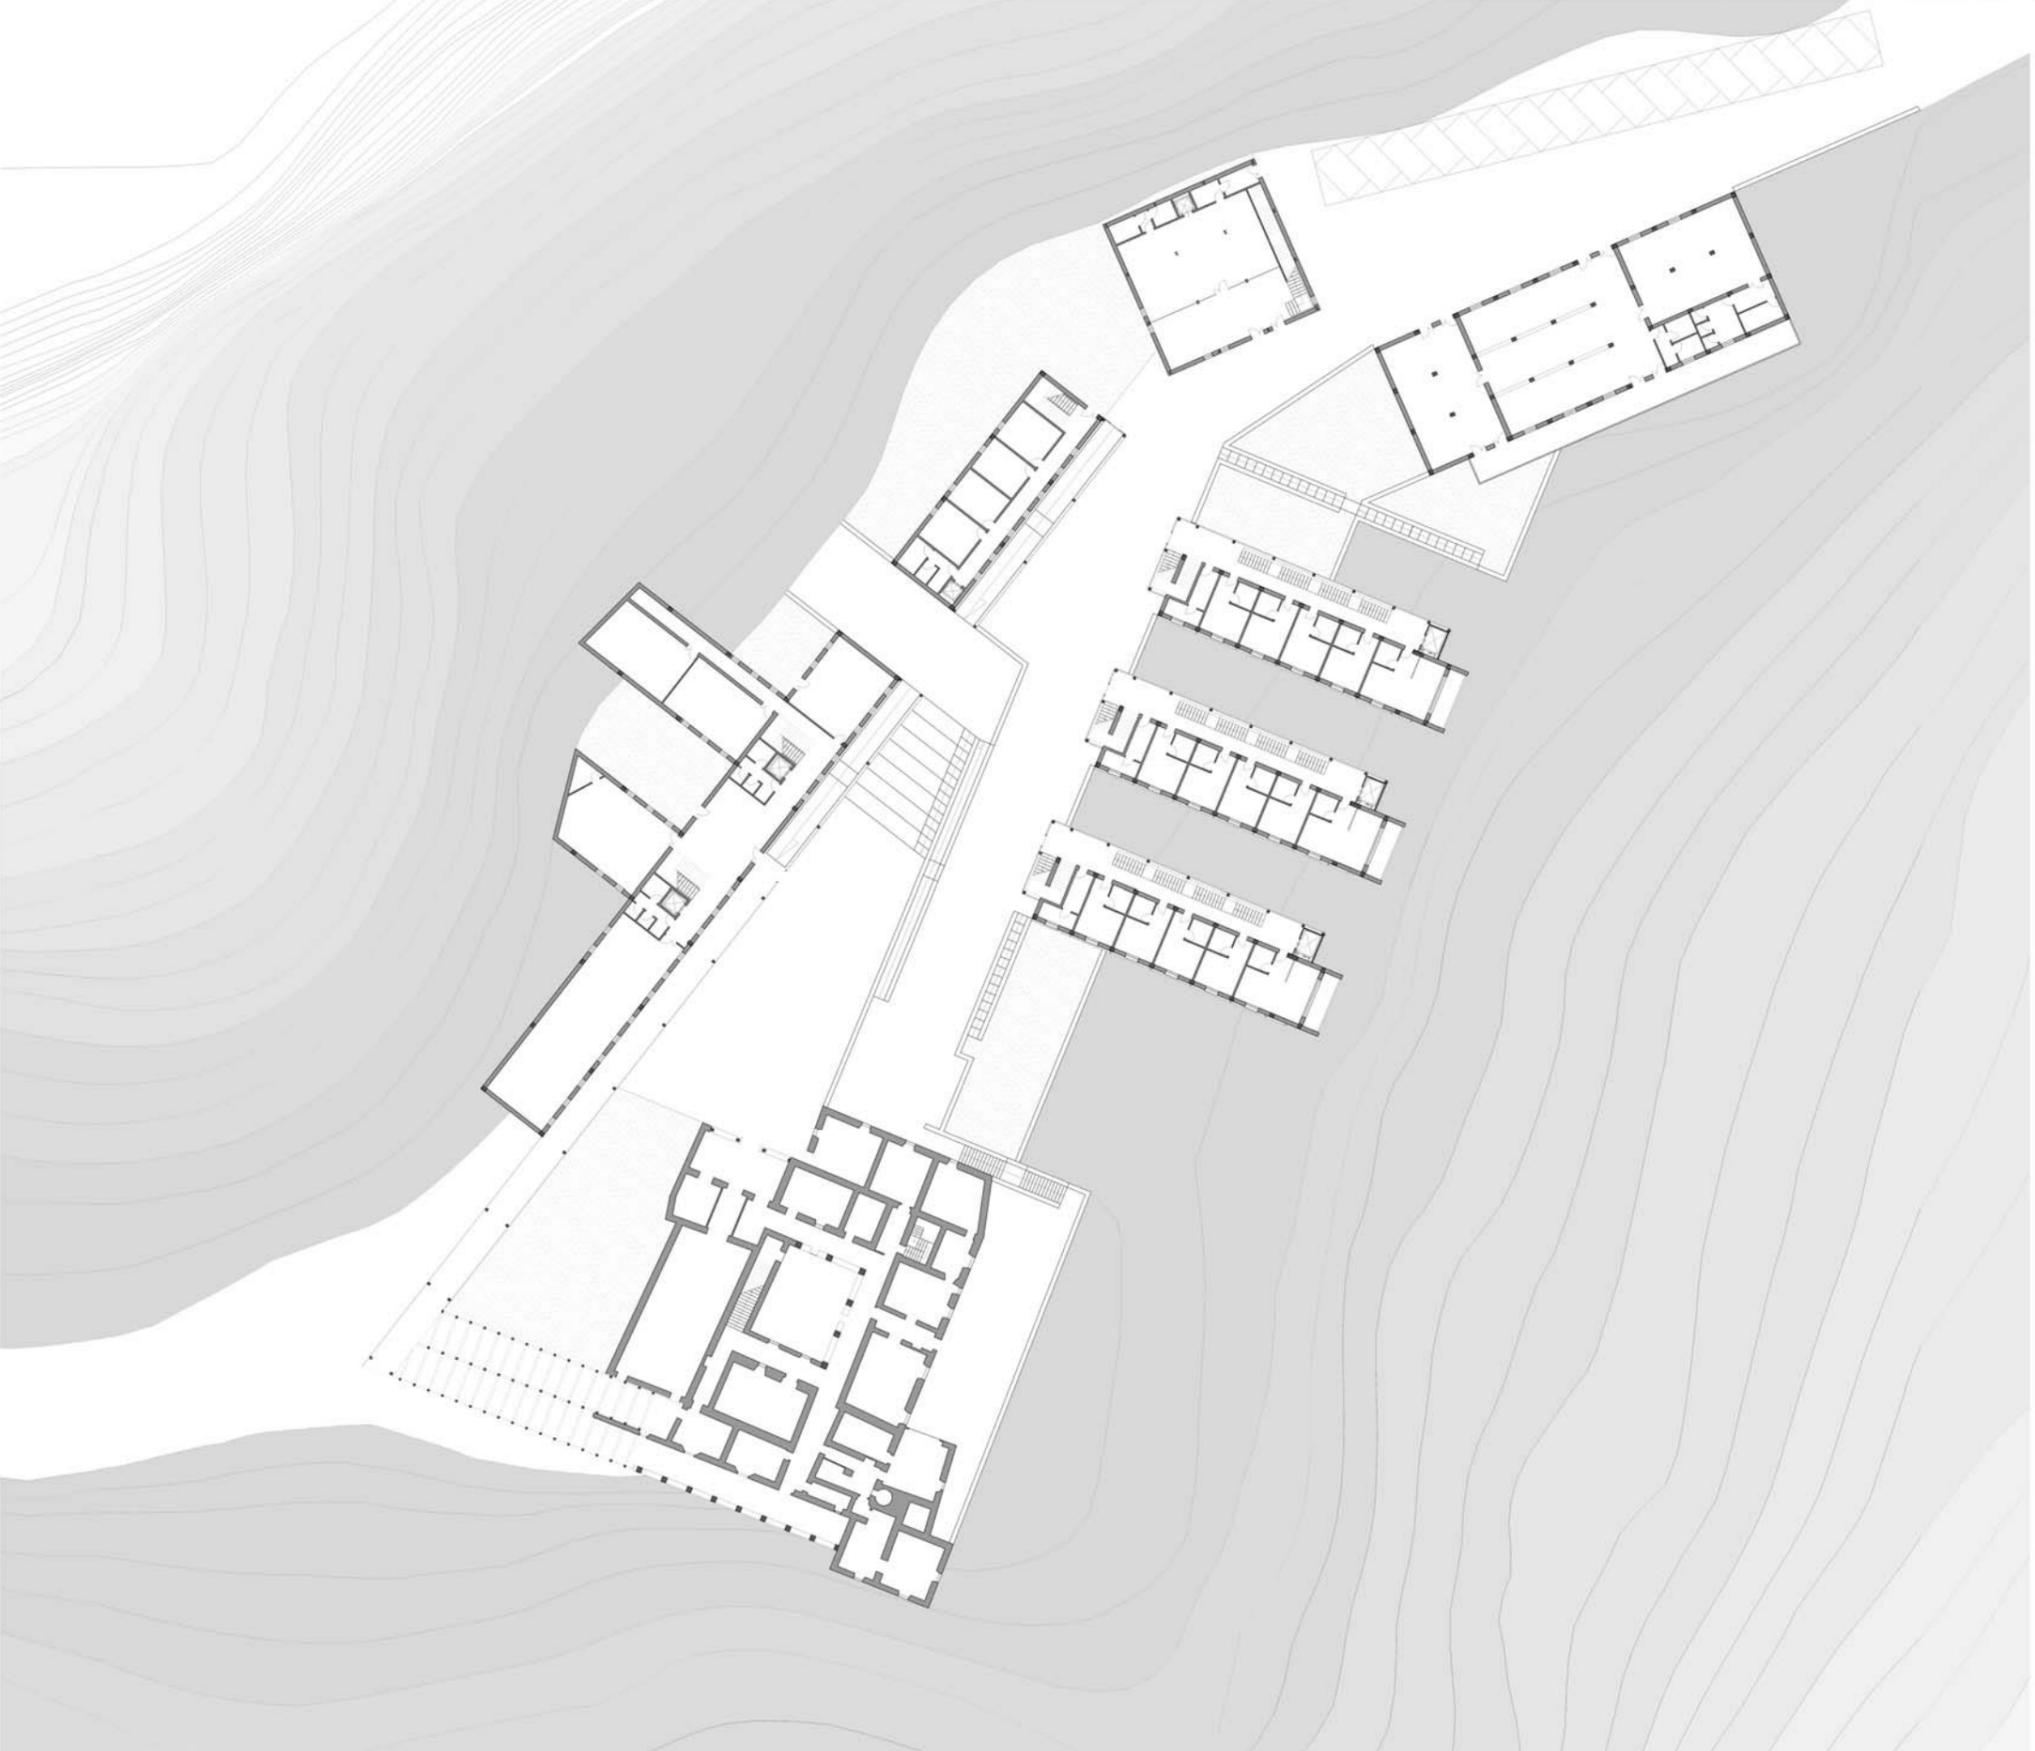

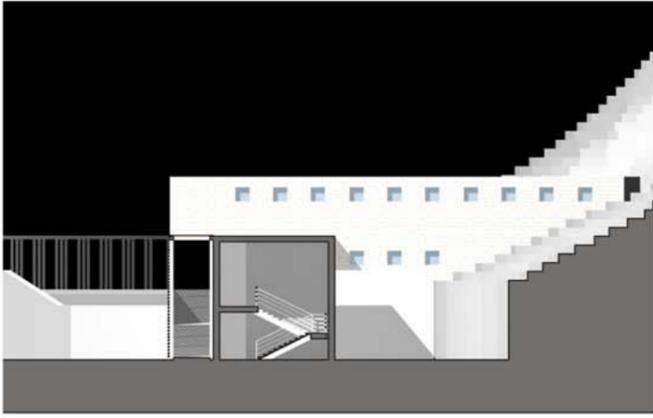


Sezione A - A'

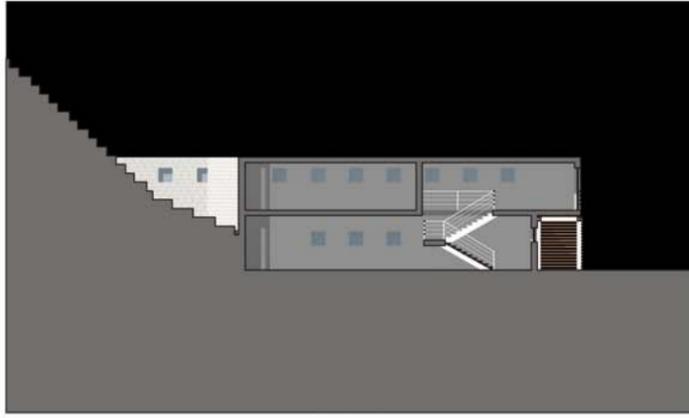


Sezione B - B'




Sezione C - C'

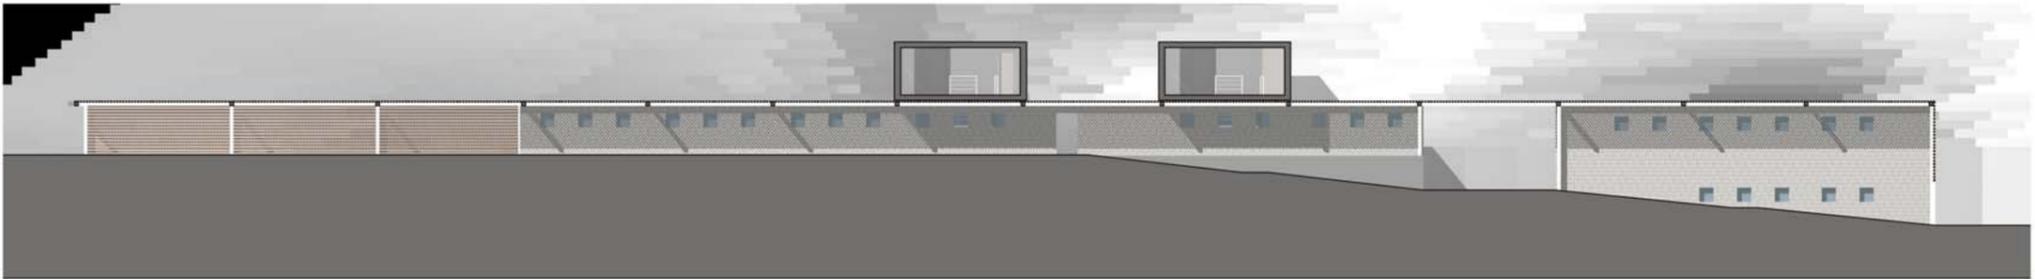


Sezione D - D'

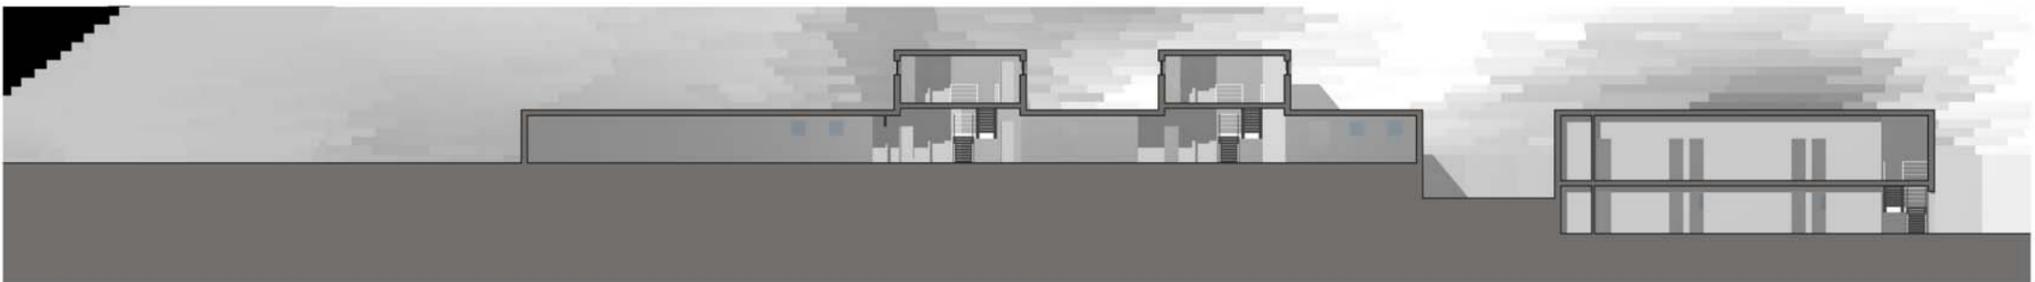


Sezione E - E'

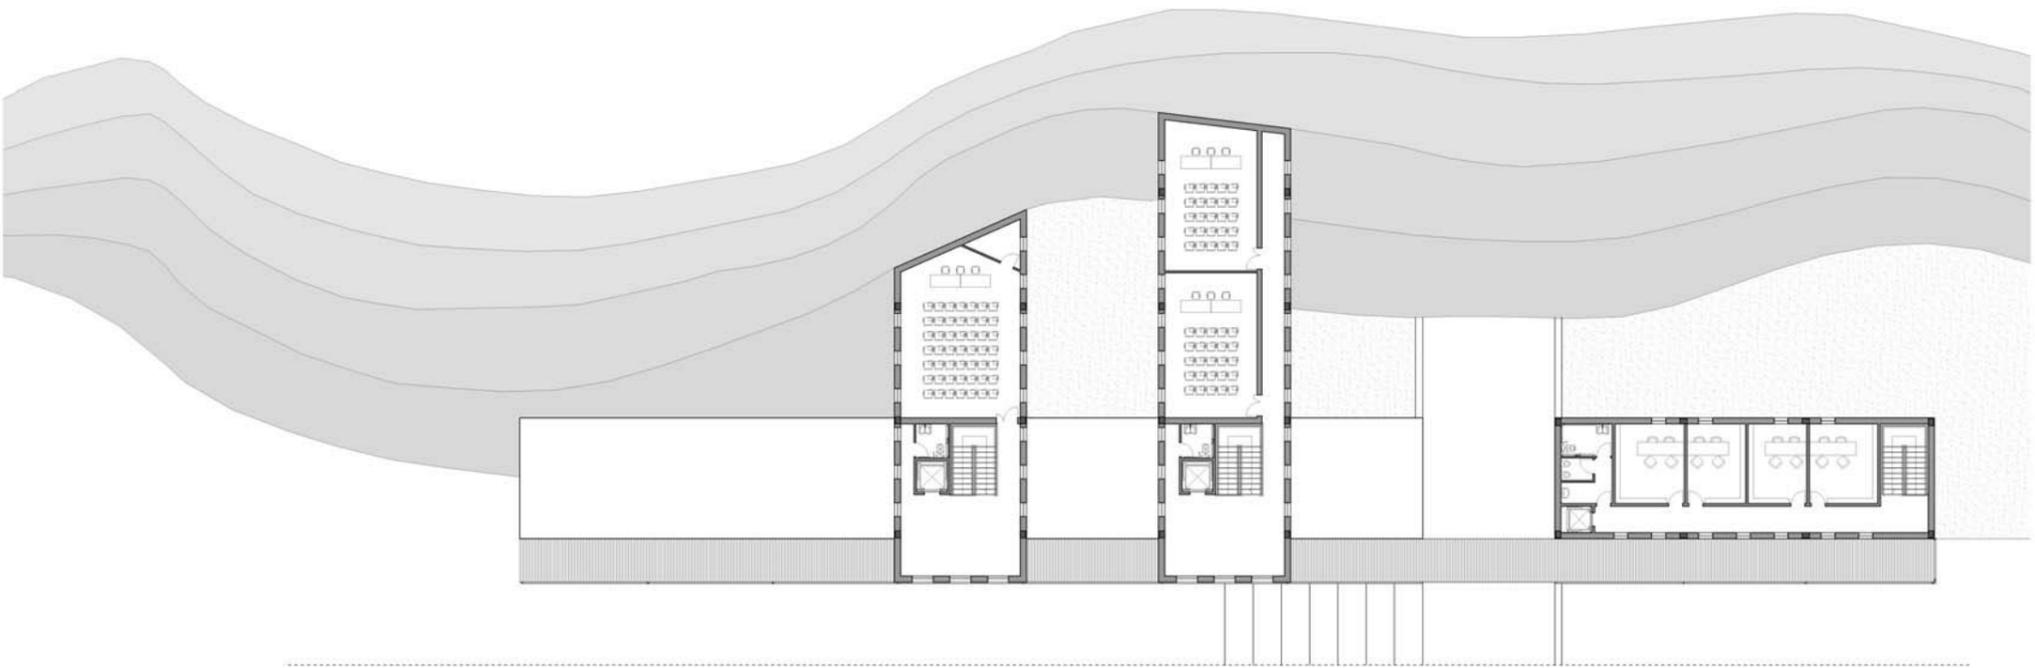


Pianta Piano Primo

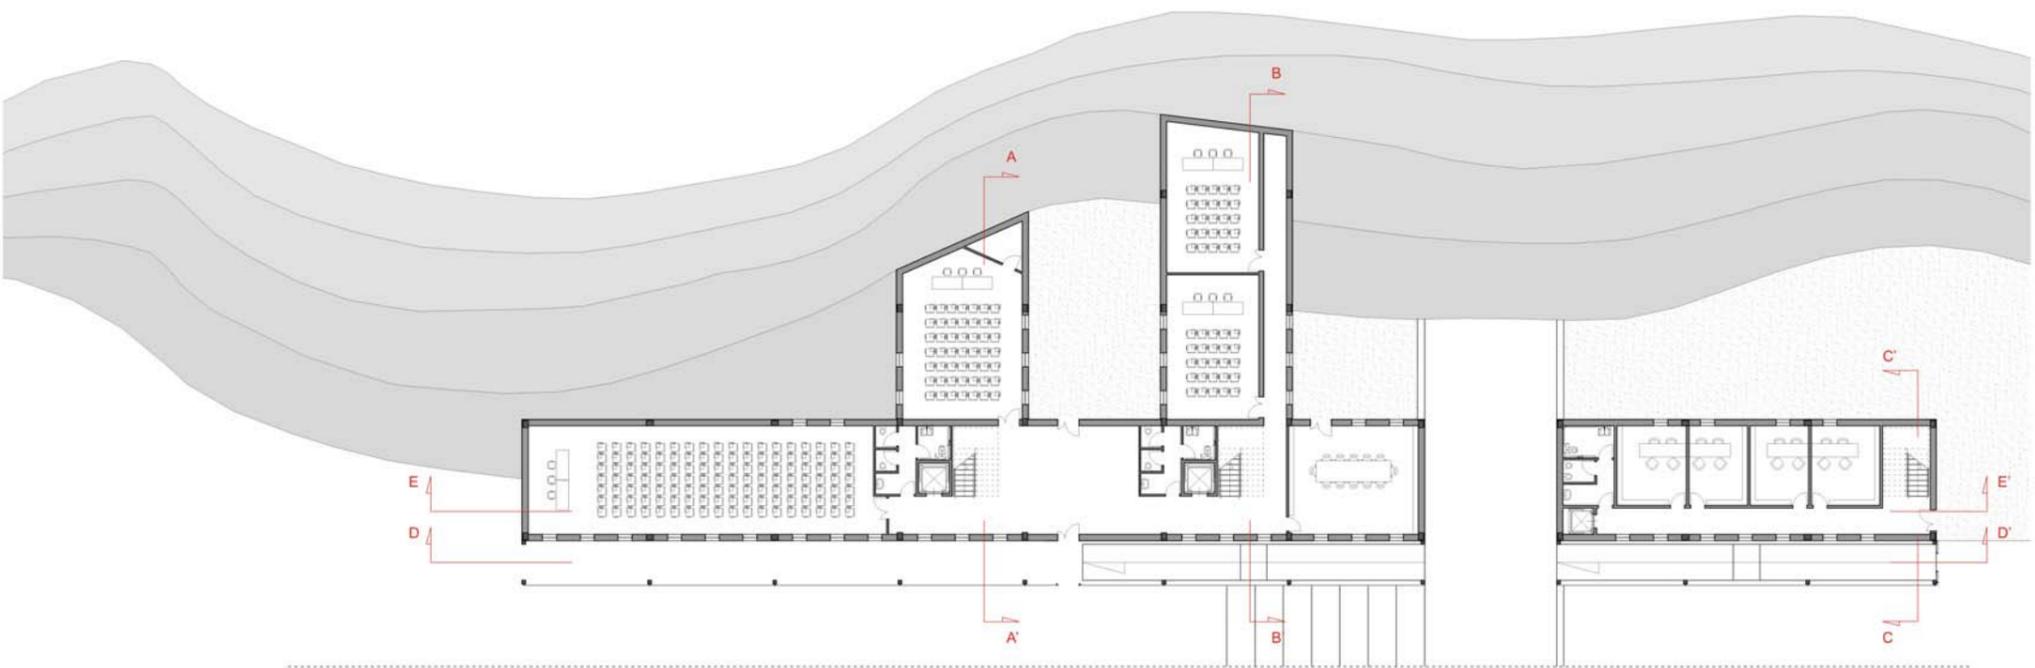


Pianta Piano Terra

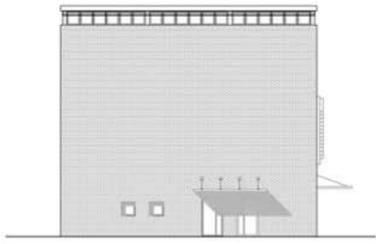


Prospetto Est

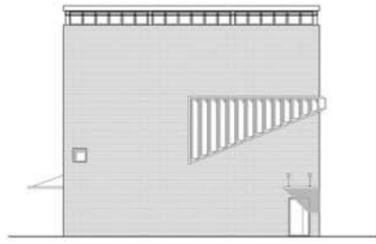


Prospetto Nord

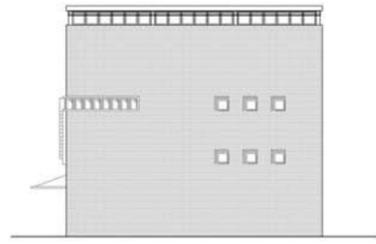

Prospetto Ovest

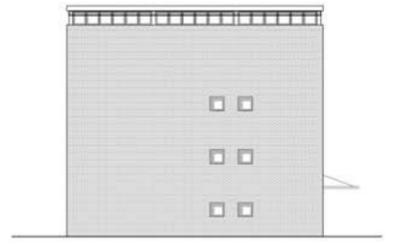


Prospetto Sud

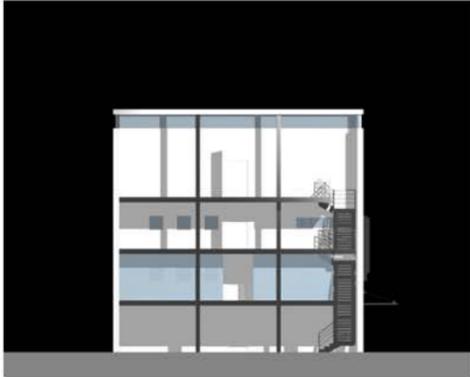


Sezione A - A'




Sezione B - B'

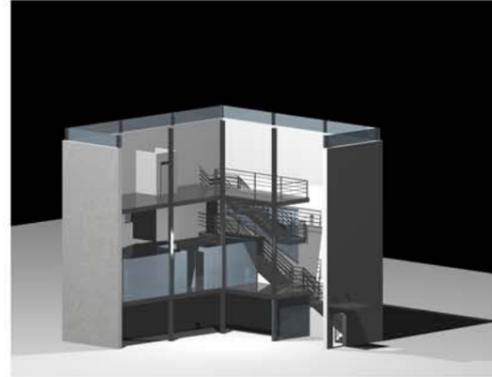


Spaccato Assonometrico

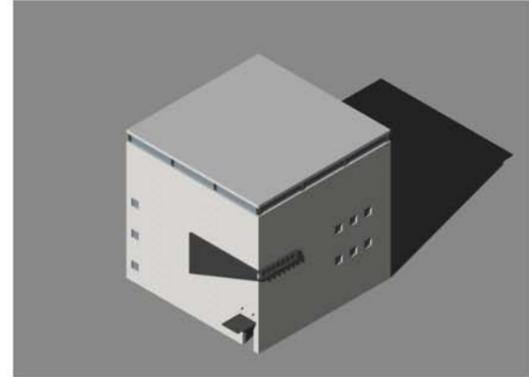


Vista Assonometrica

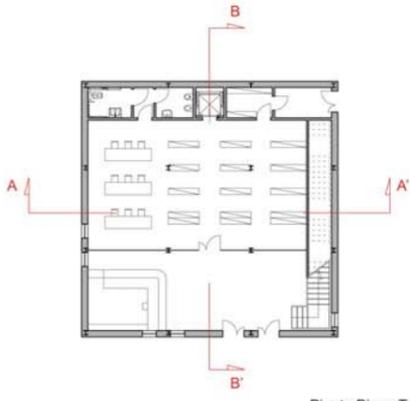


Pianta Piano Terra

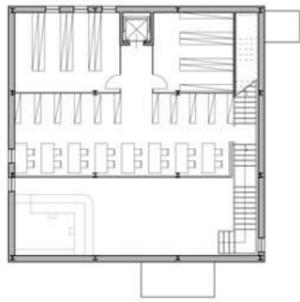


Pianta Piano Primo

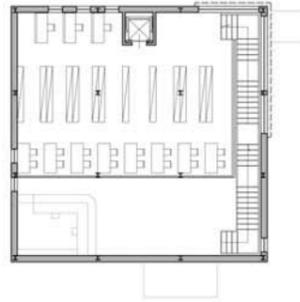


Pianta Piano Secondo

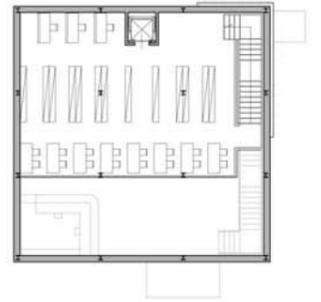


Pianta Piano Terzo

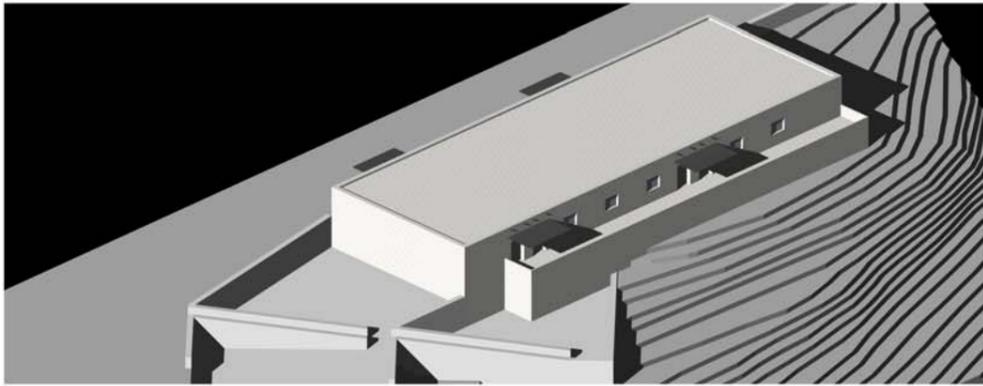


Vista Prospettica

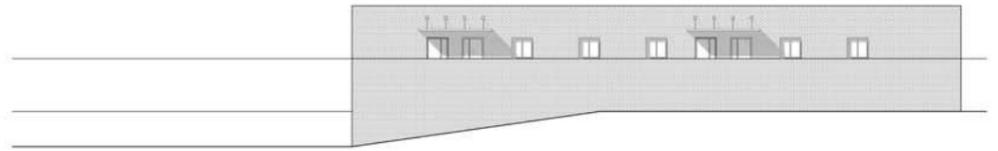


Prospetto Est

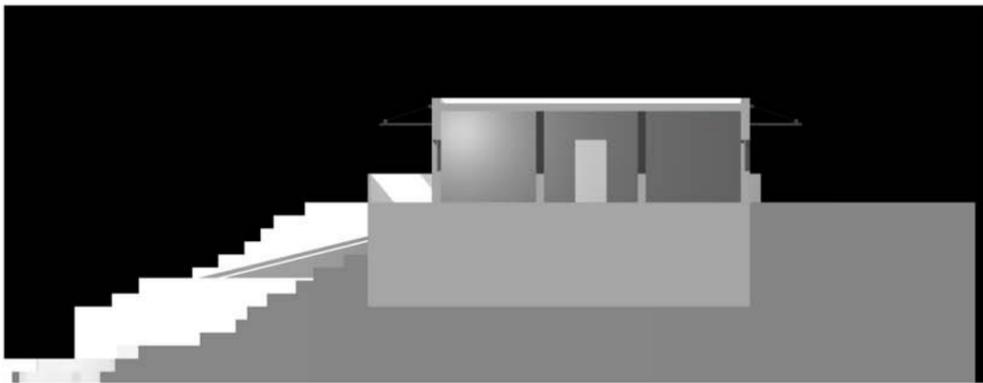


Sezione A - A'

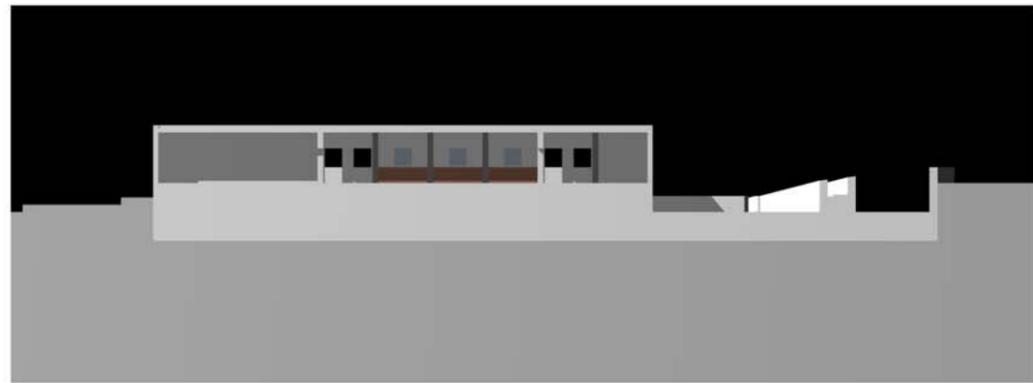


Sezione B - B'

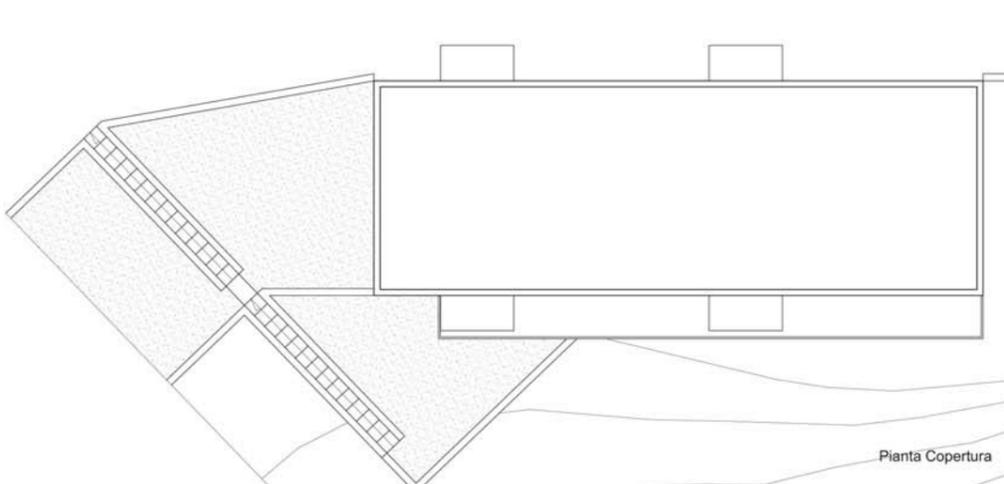


Pianta Copertura

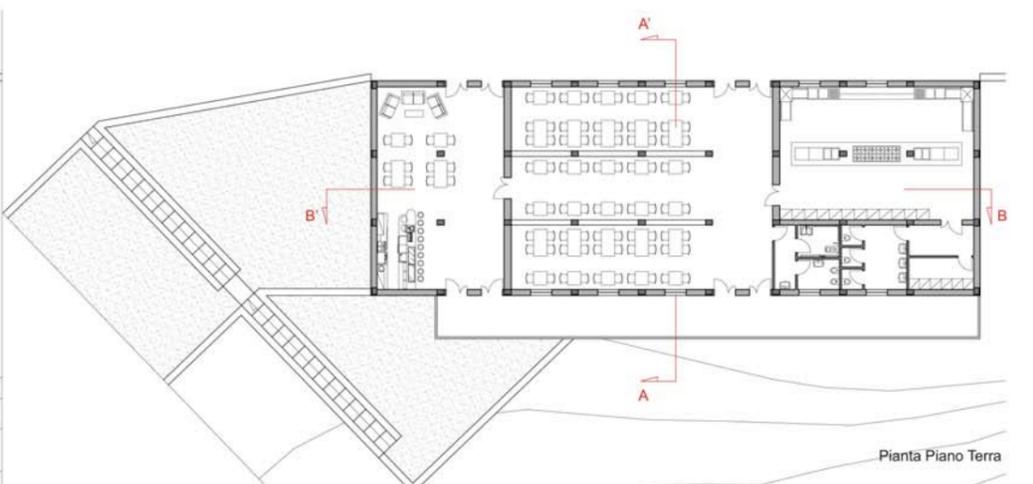


Pianta Piano Terra

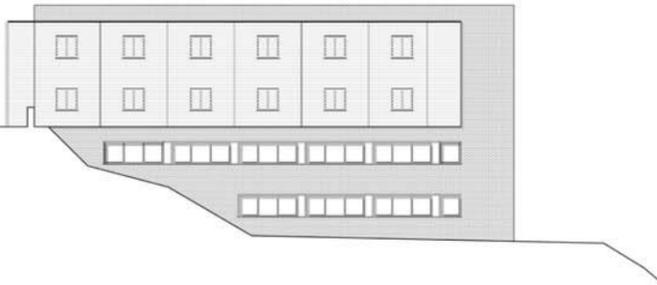

Prospetto Sud

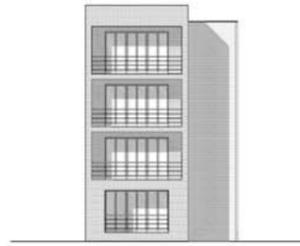

Prospetto Est

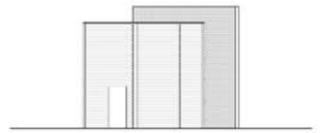


Prospetto Ovest



Prospetto Nord




Sezione A - A'

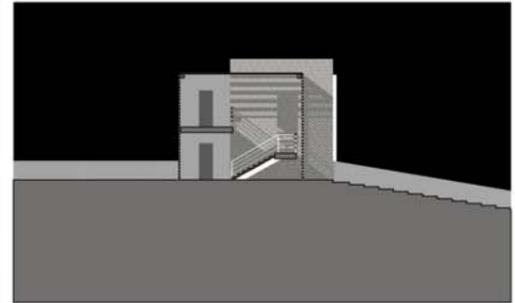




Sezione B - B'




Sezione C - C'

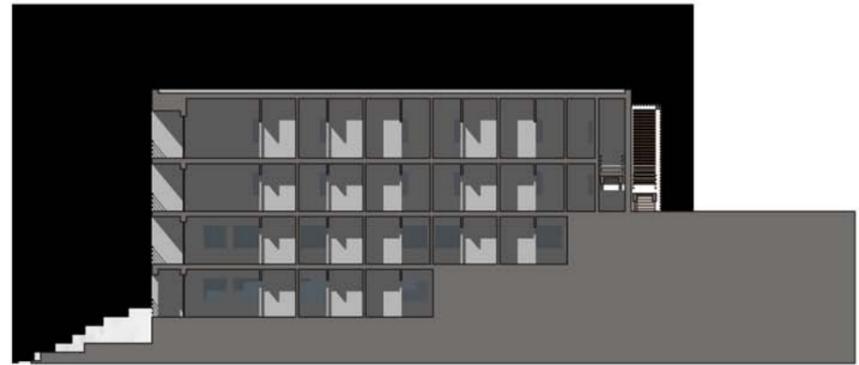


Sezione D - D'

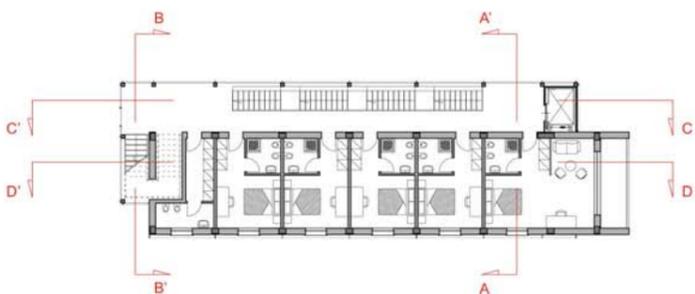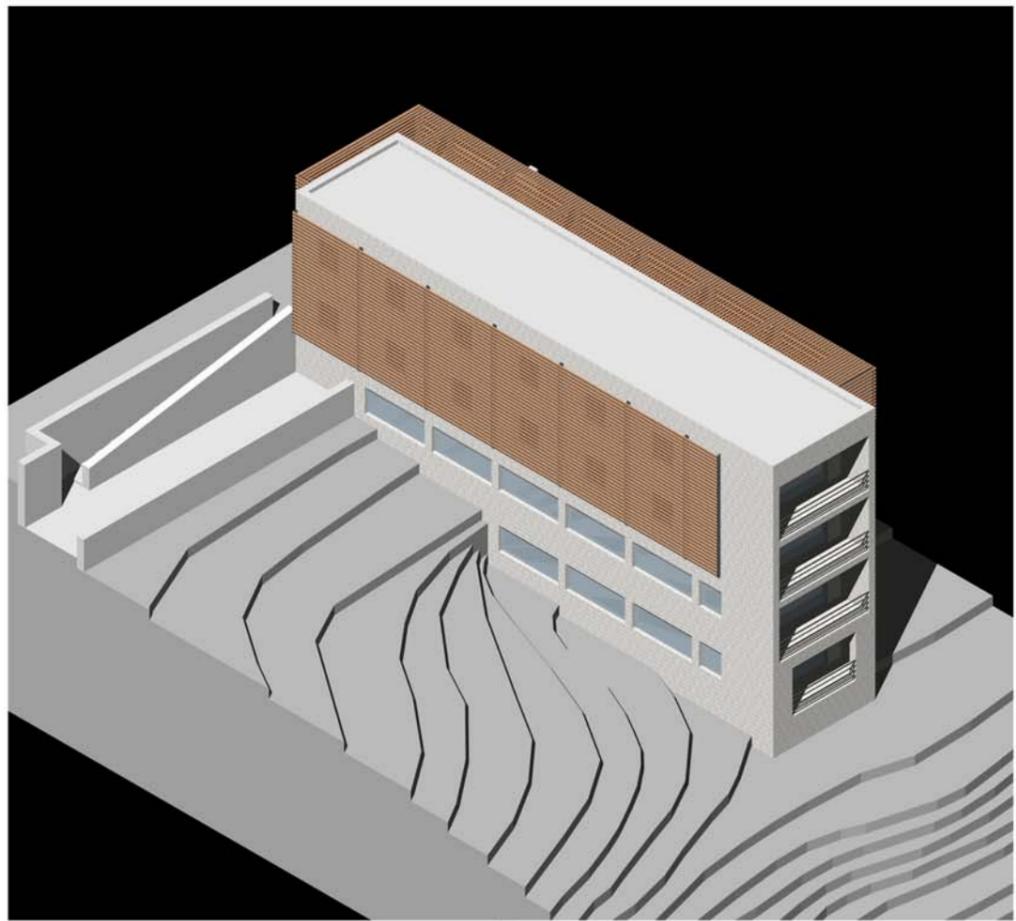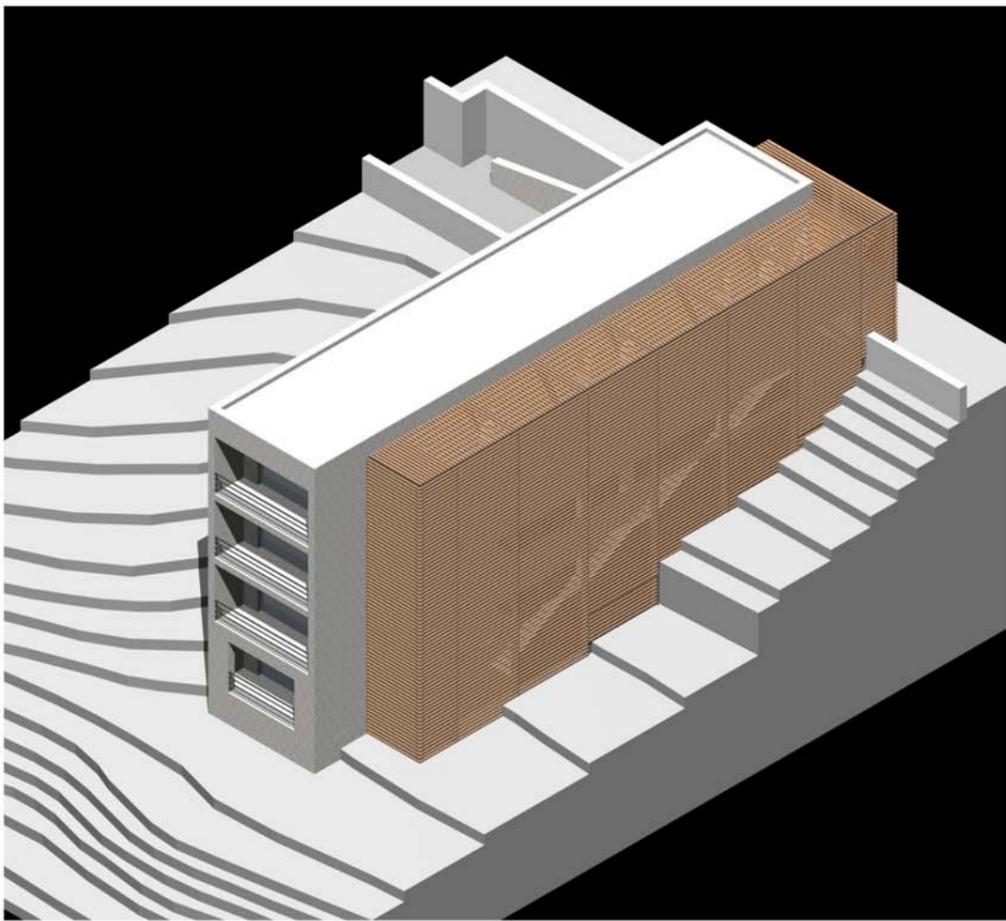

Pianta Piano Terra

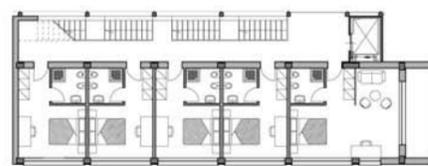

Pianta Primo Piano Interrato

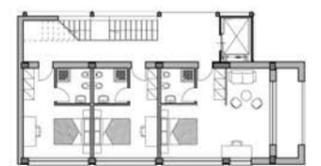

Pianta Secondo Piano Interrato

Secondo Piano sotto terra